

POR PUGLIA FSR 2014-2020  
ASSE IV, AZIONE 4.1 e ASSE IX, AZIONE 9.13

Comune di Lucera


Intervento di verifica statica, efficientamento energetico e eliminazione delle  
barriere architettoniche dell'lotto A.R.C.A. Capitanata n. 450,  
sito in Via Iznico

Finanziamento: € 5.500.000


<b>Il progettista</b> Arch. Nicoletta Celisio Via S. Nicola, 14/A 71121 Foggia - telefono 0884/2000056287	<b>Il responsabile, Ufficio del procedimento e Verificatore del FSR (Ing. Ubaldo Caramanna)</b> (Resp. Ufficio Capitanata ARCA Capitanata) Ing. Francesco Sisti
<b>Il datatore dell'area edificata</b> Ing. Vincenzo Di Lorenzo	

TAVOLA <b>ES 2</b>	OGGETTO ESECUTIVI STRUTTURE BLOCCO 7AA STAO ATTUALE TELAIO	SCALA 1:100
		DATA
AGGIORNAMENTI	L. GOMPERTZ DI LAVORI	
REV		


Telaio 1-2-P8-3-4-5-6-7-P9-8-9-10-11

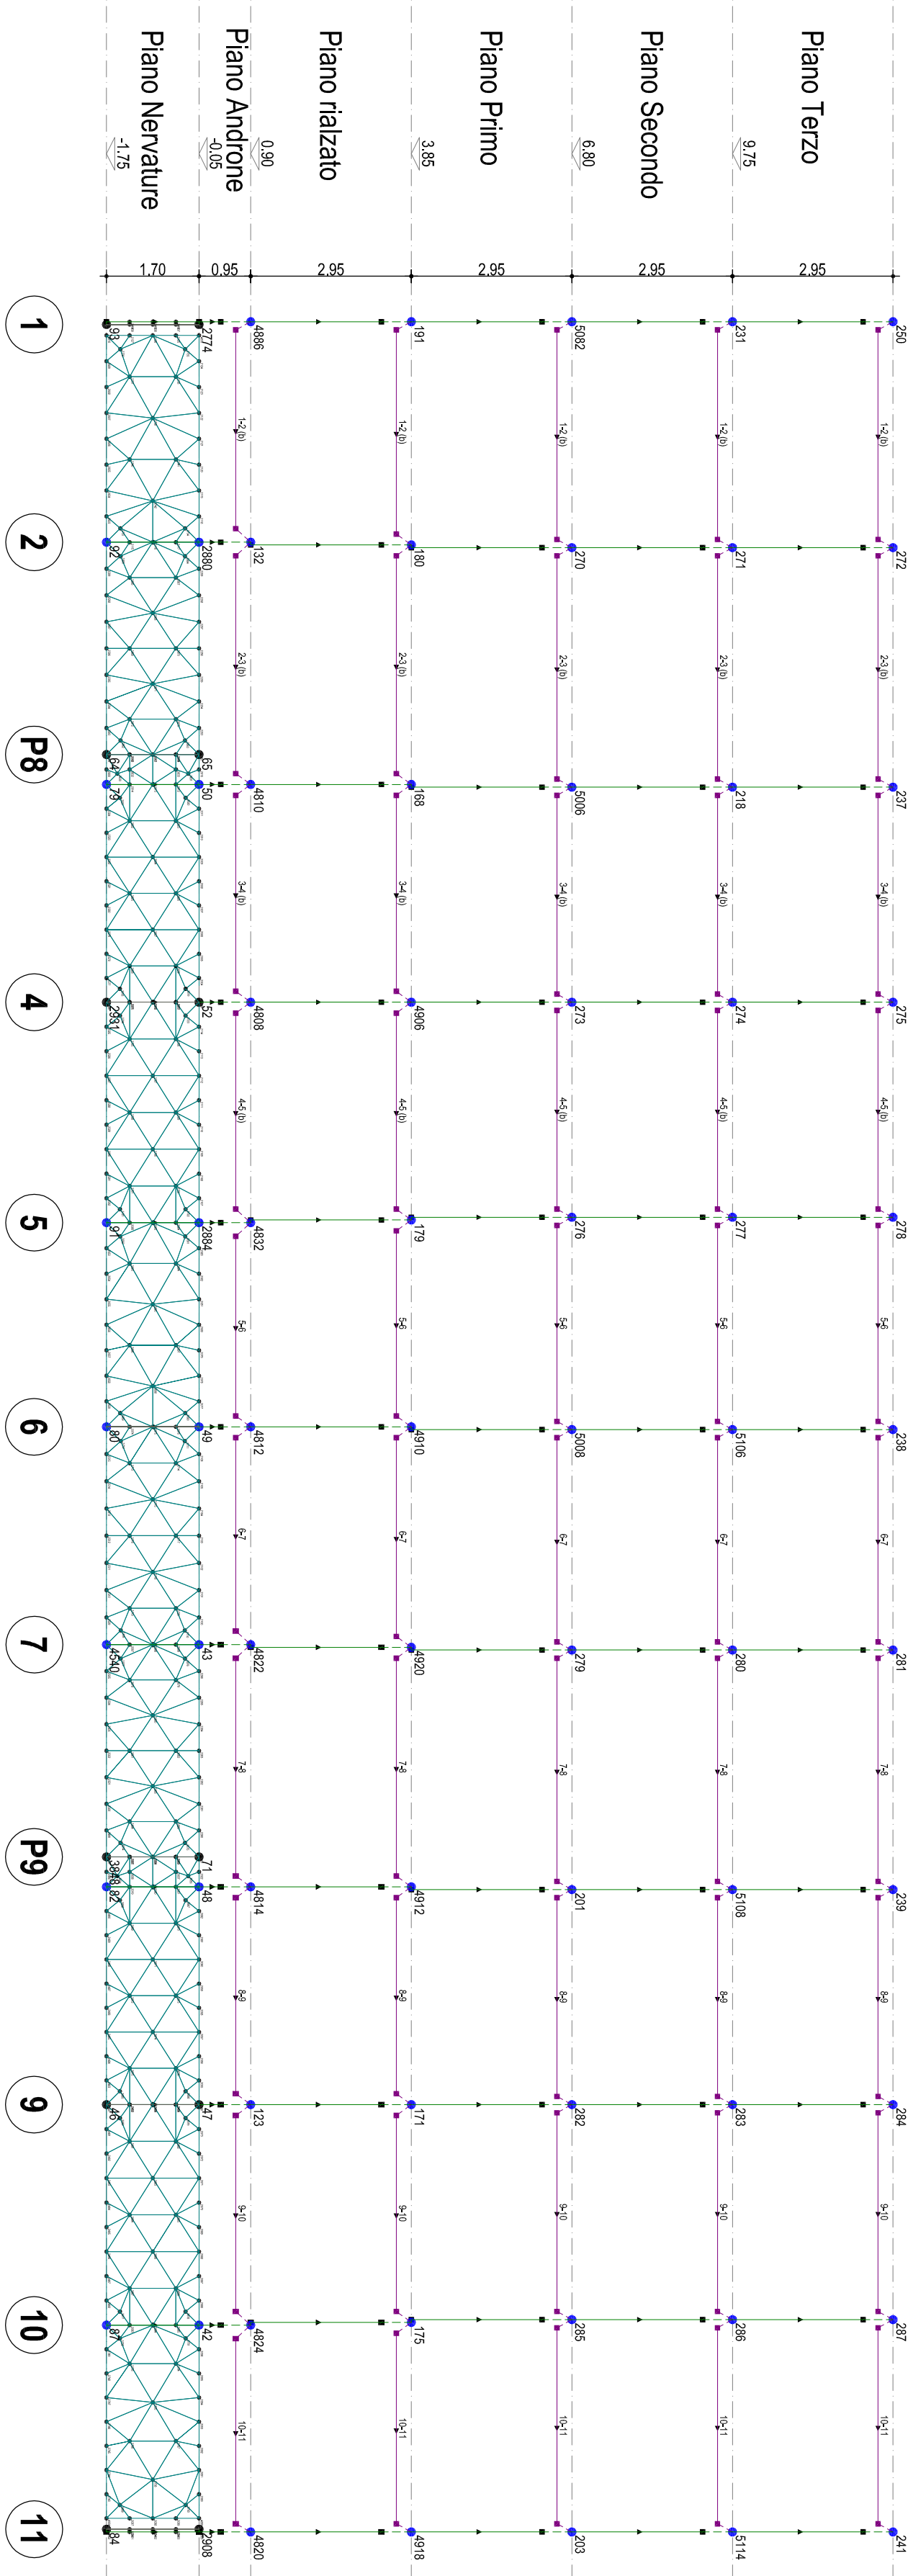


Telaio 3-14-23-30-43

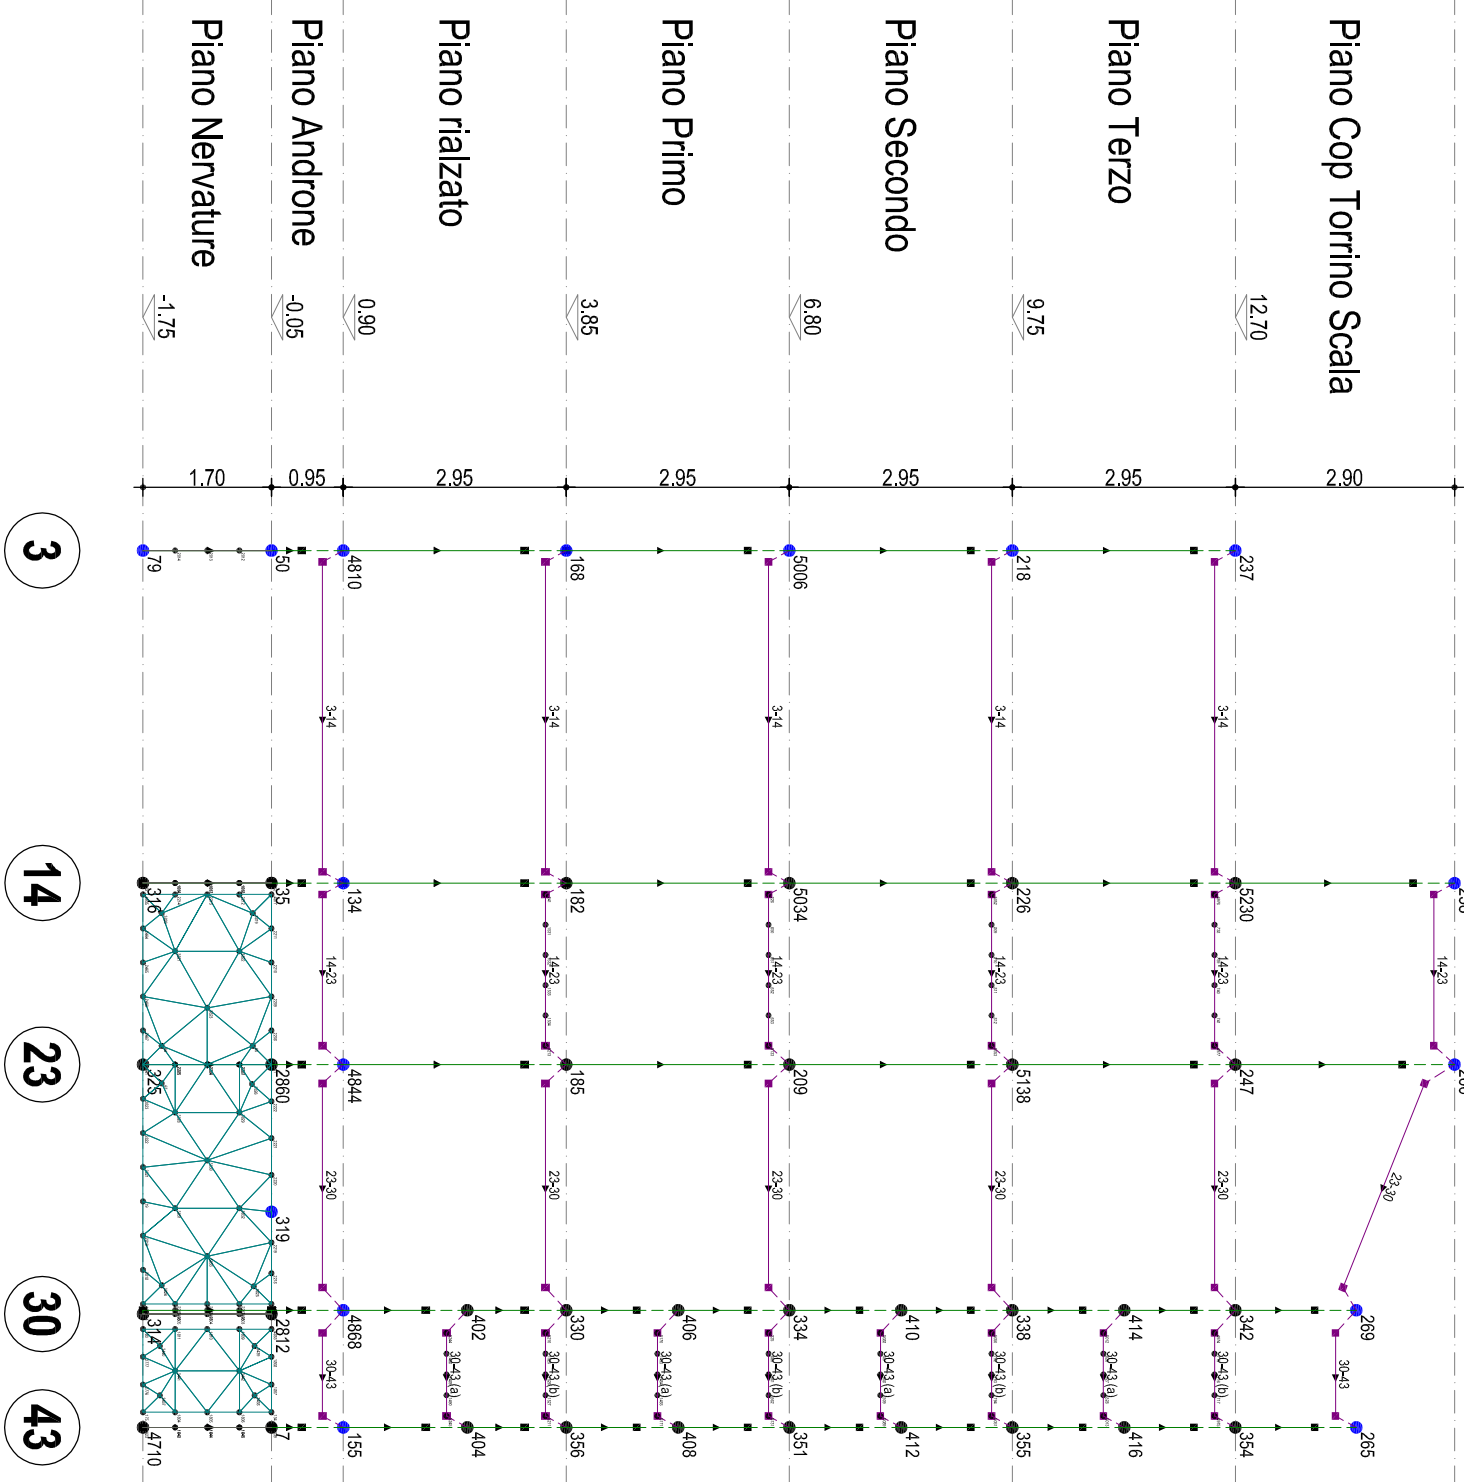


Telaio 8-19-25-37-47

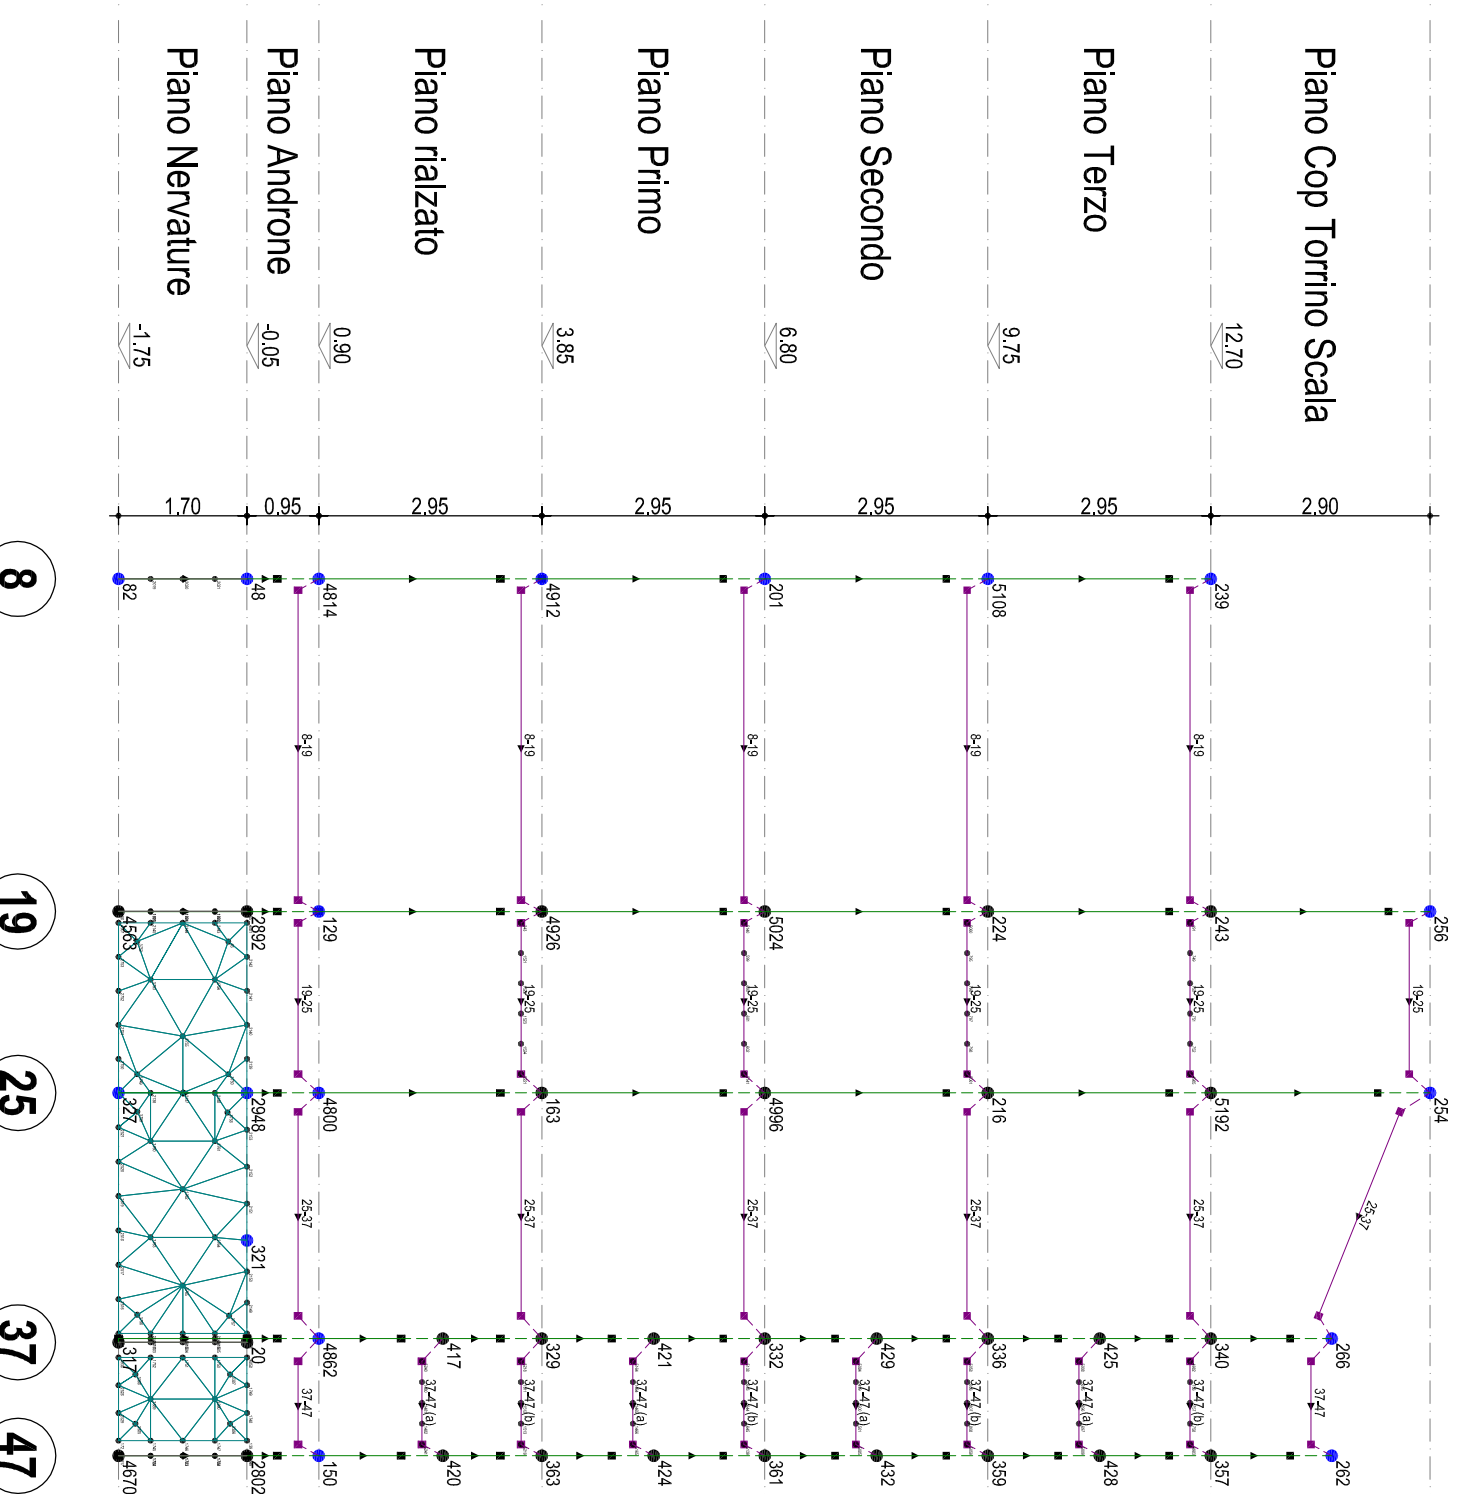


Telaio 20-26-38-48

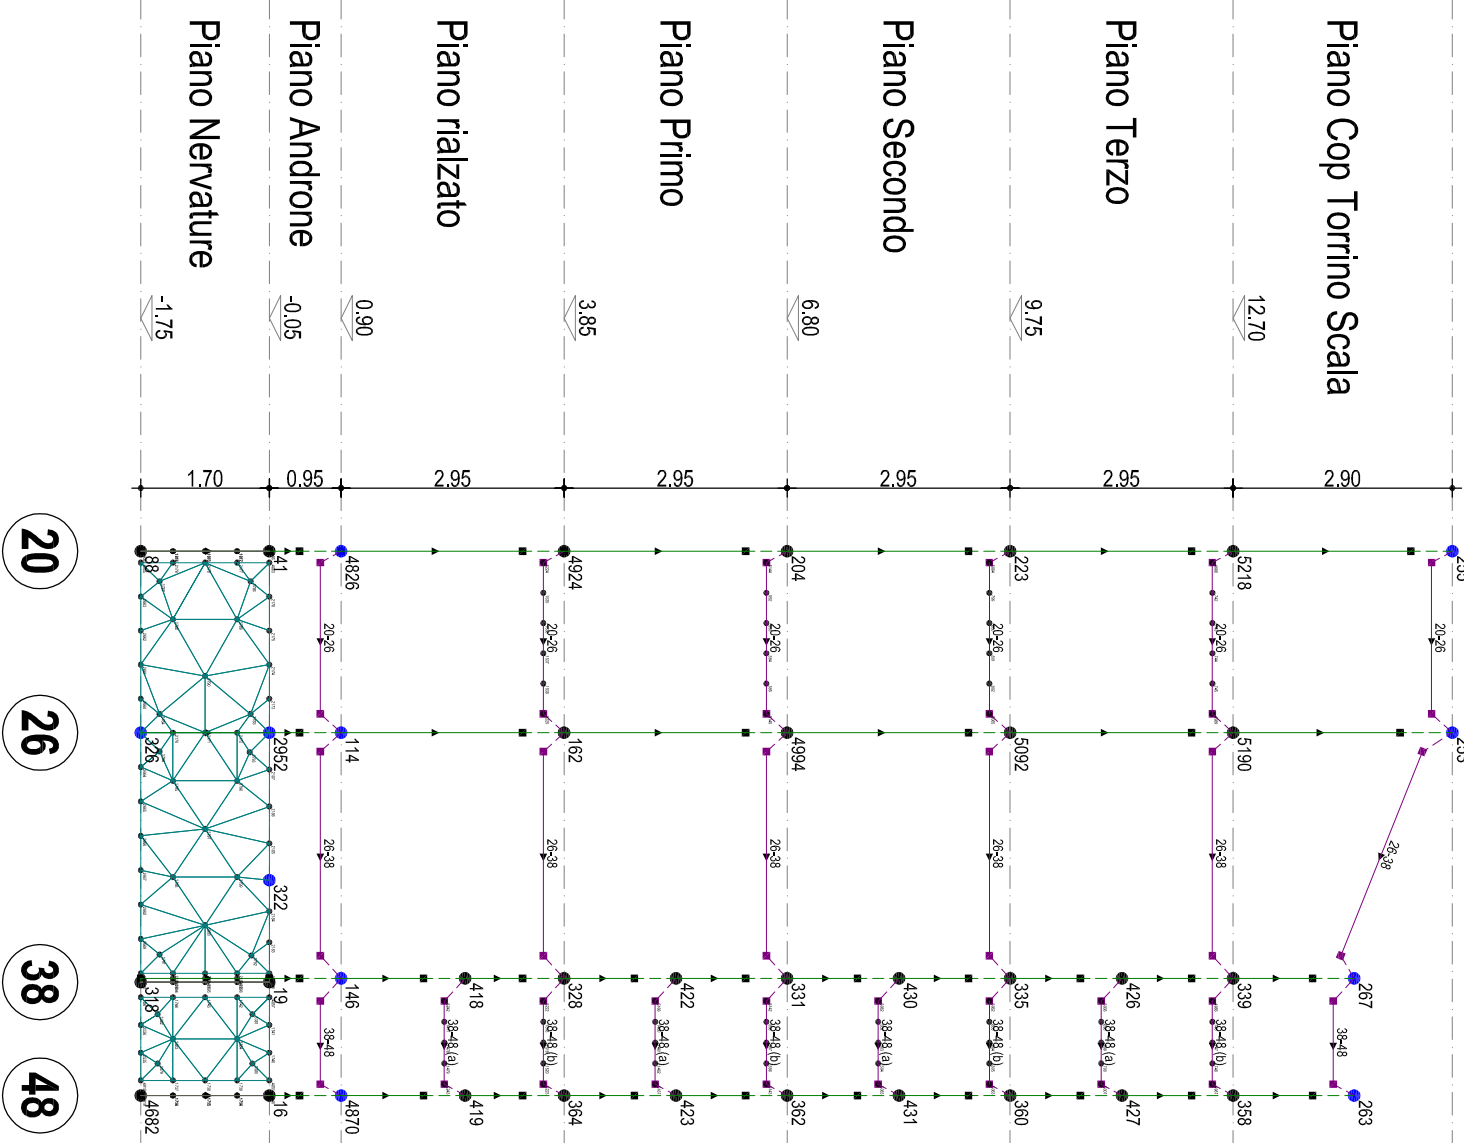


Telaio 23-24

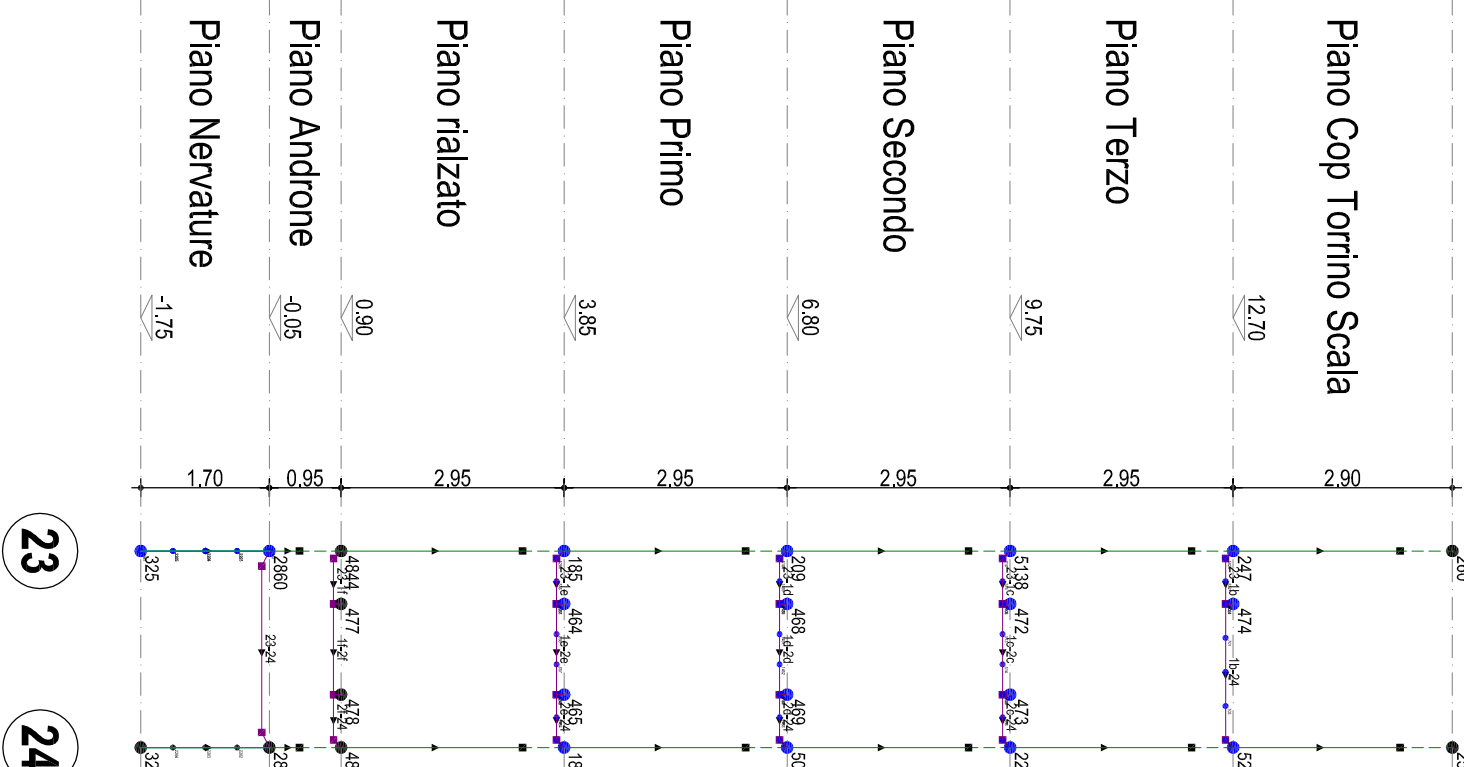


Telaio 25-26

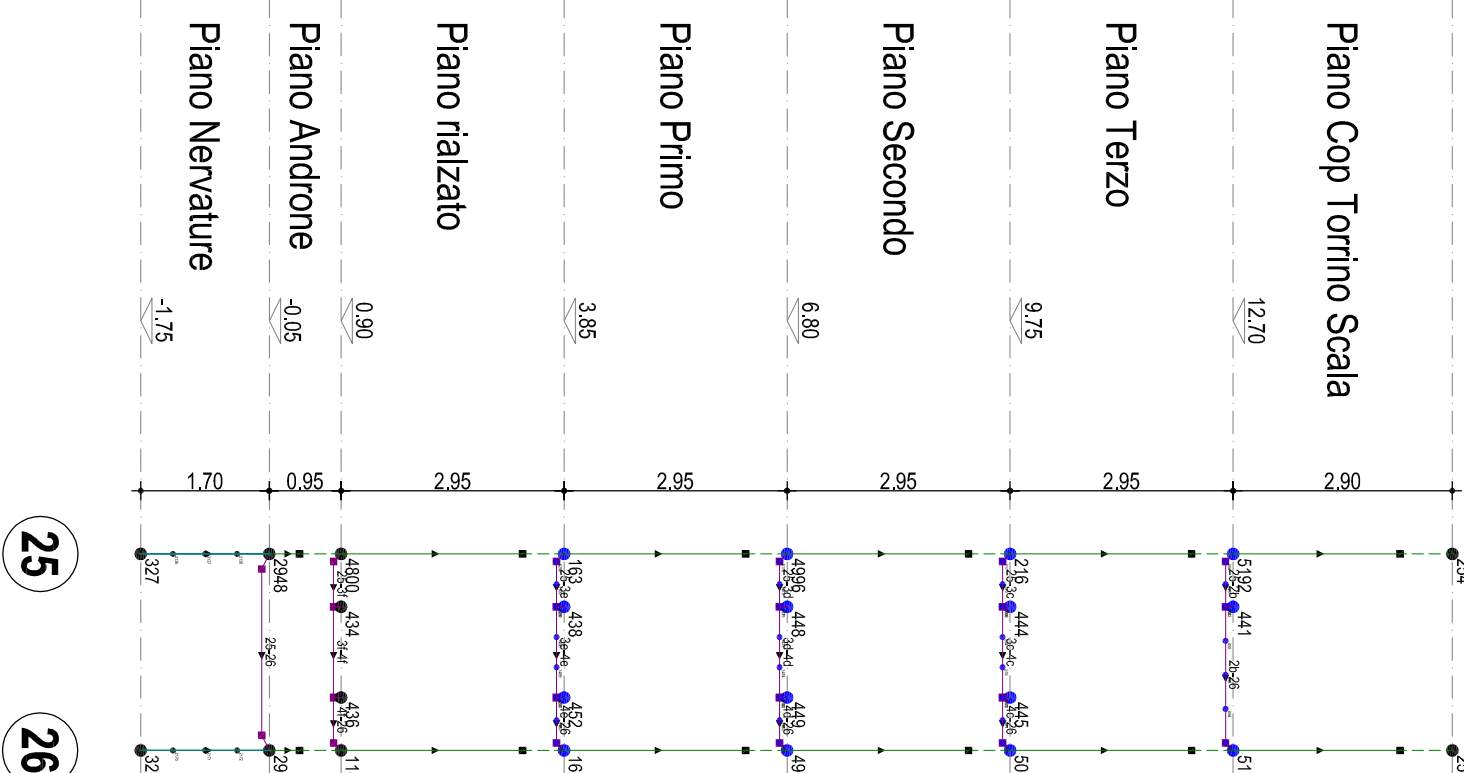


Telaio 12-13-14-15-16-17-18-19-20-21-22

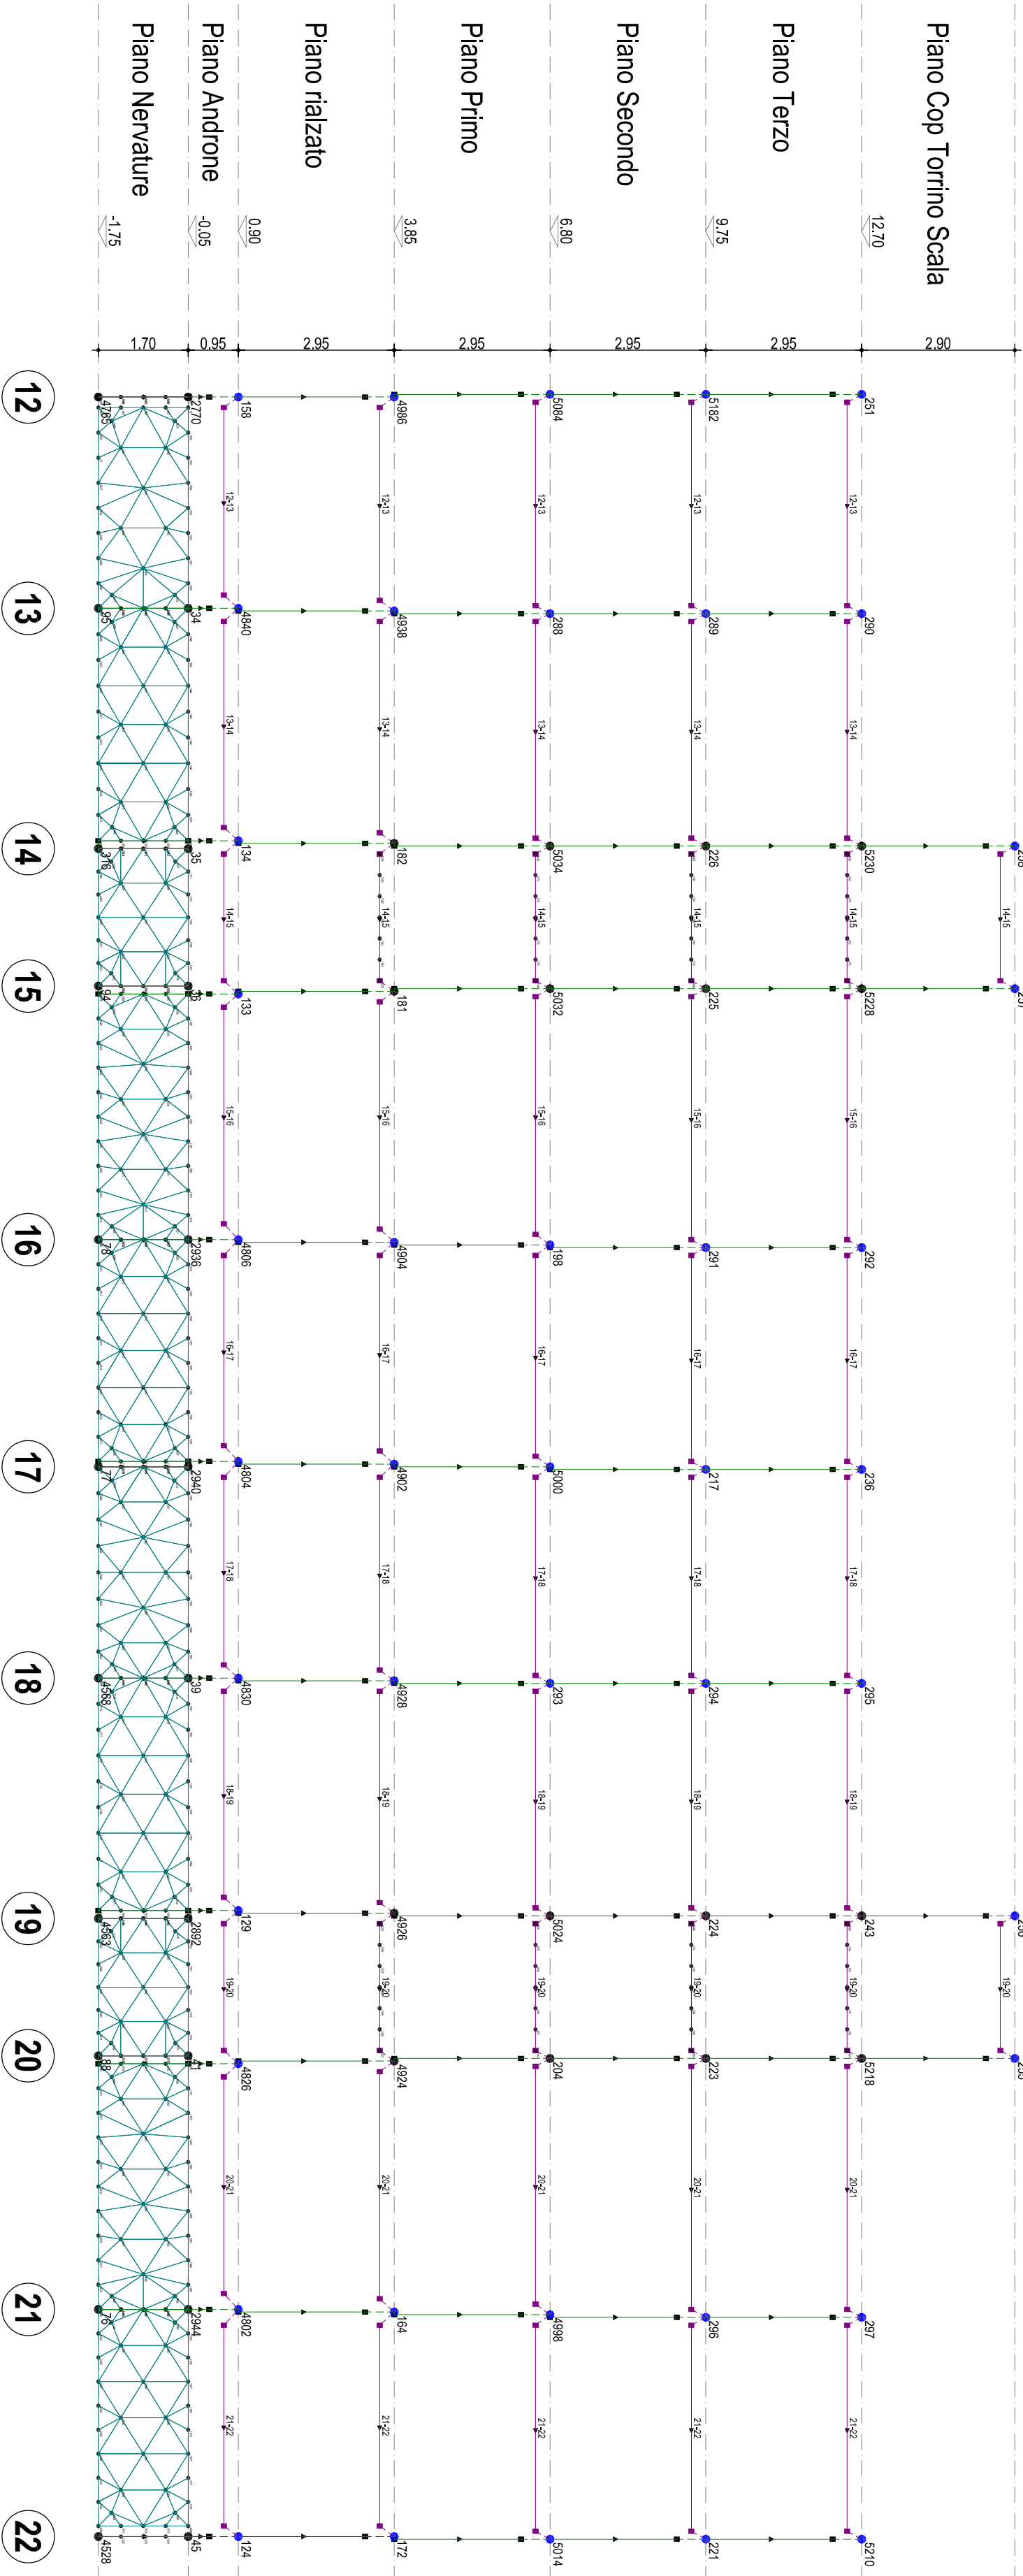


Telaio 29-42

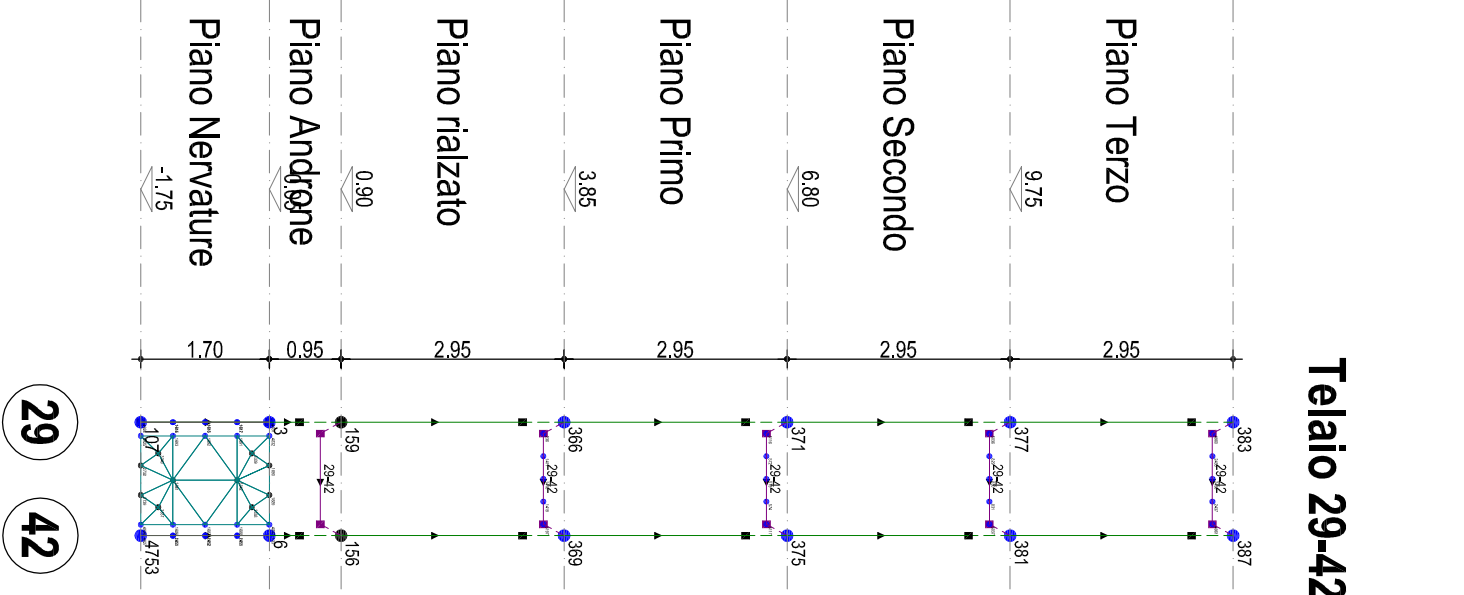


Telaio 32-45

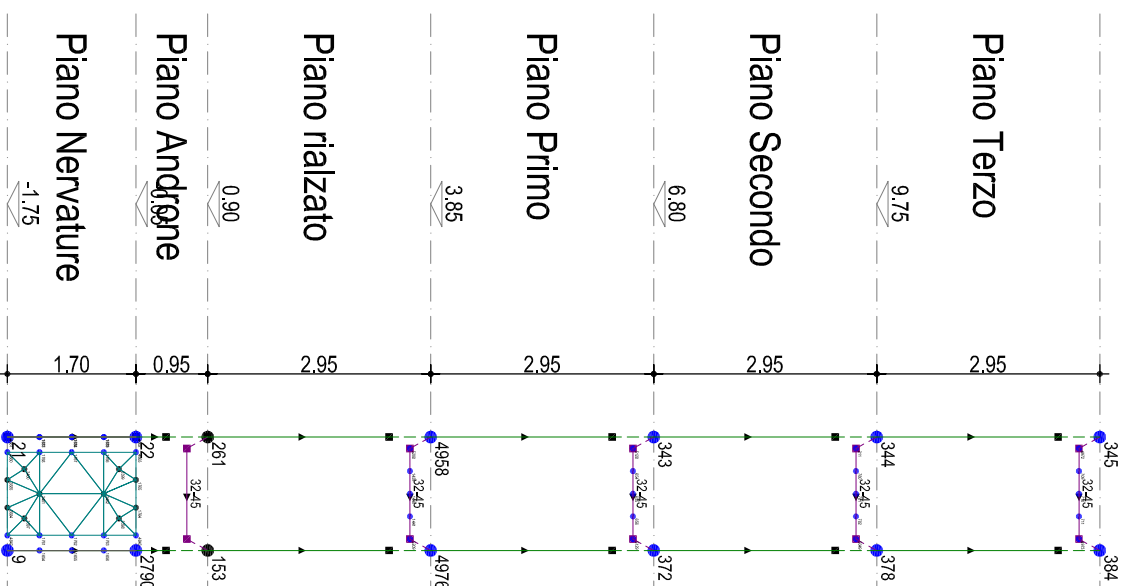


Telaio P1-1-12-27-P10

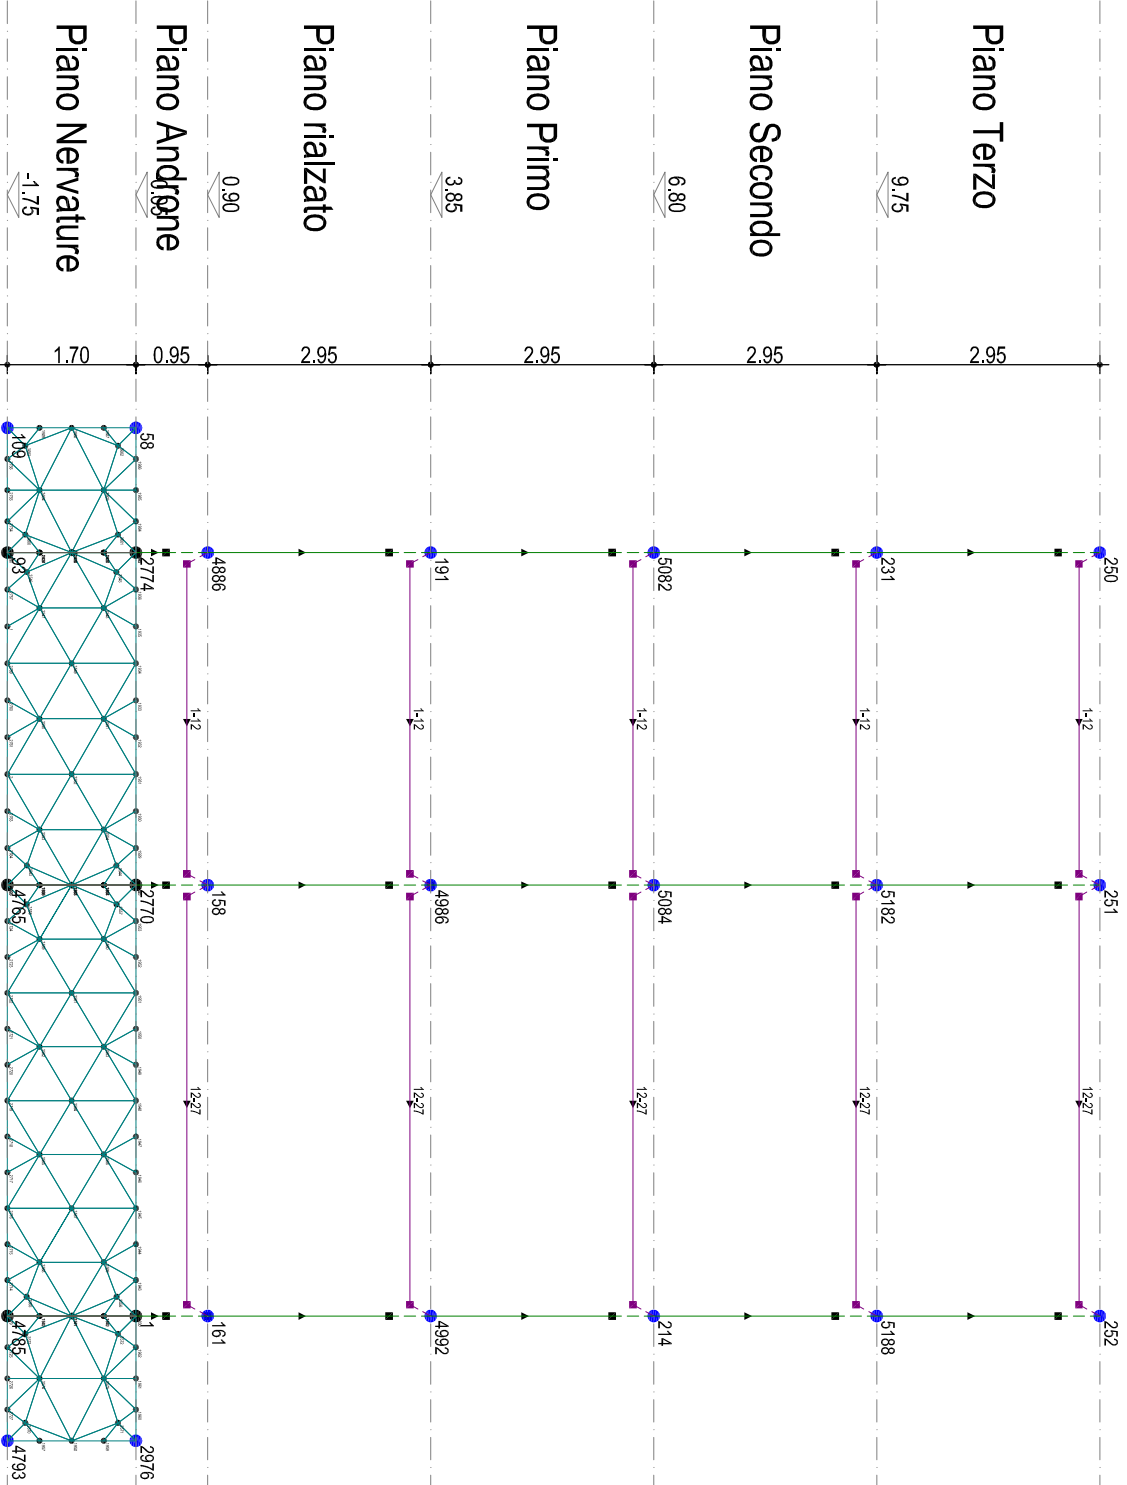

Telaio 36-46

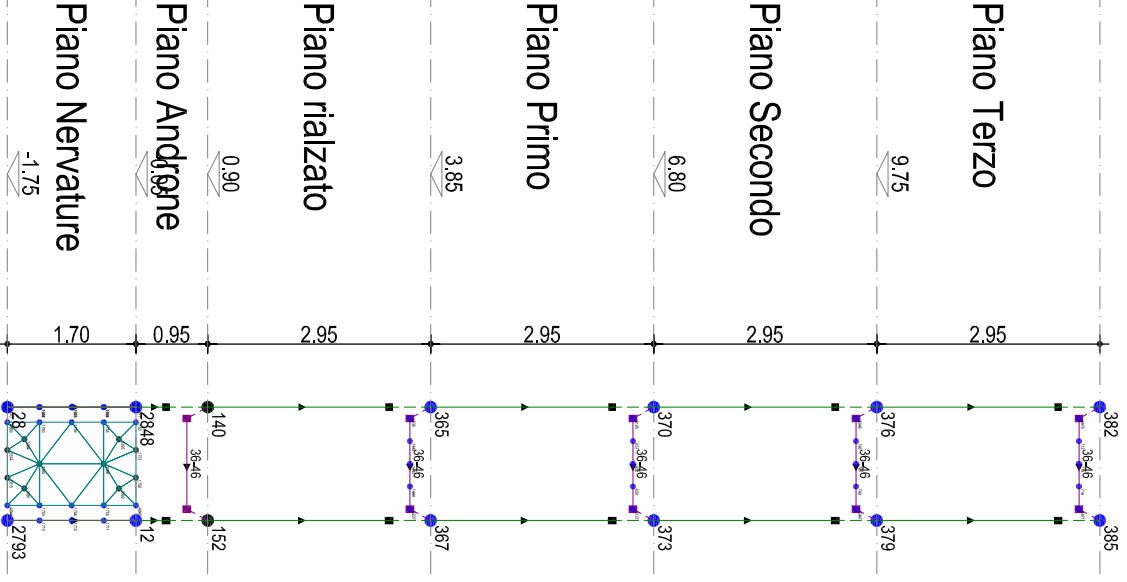

Telaio 27-28-29-30-31-32-33-34-35-36-37-38-39-40-41

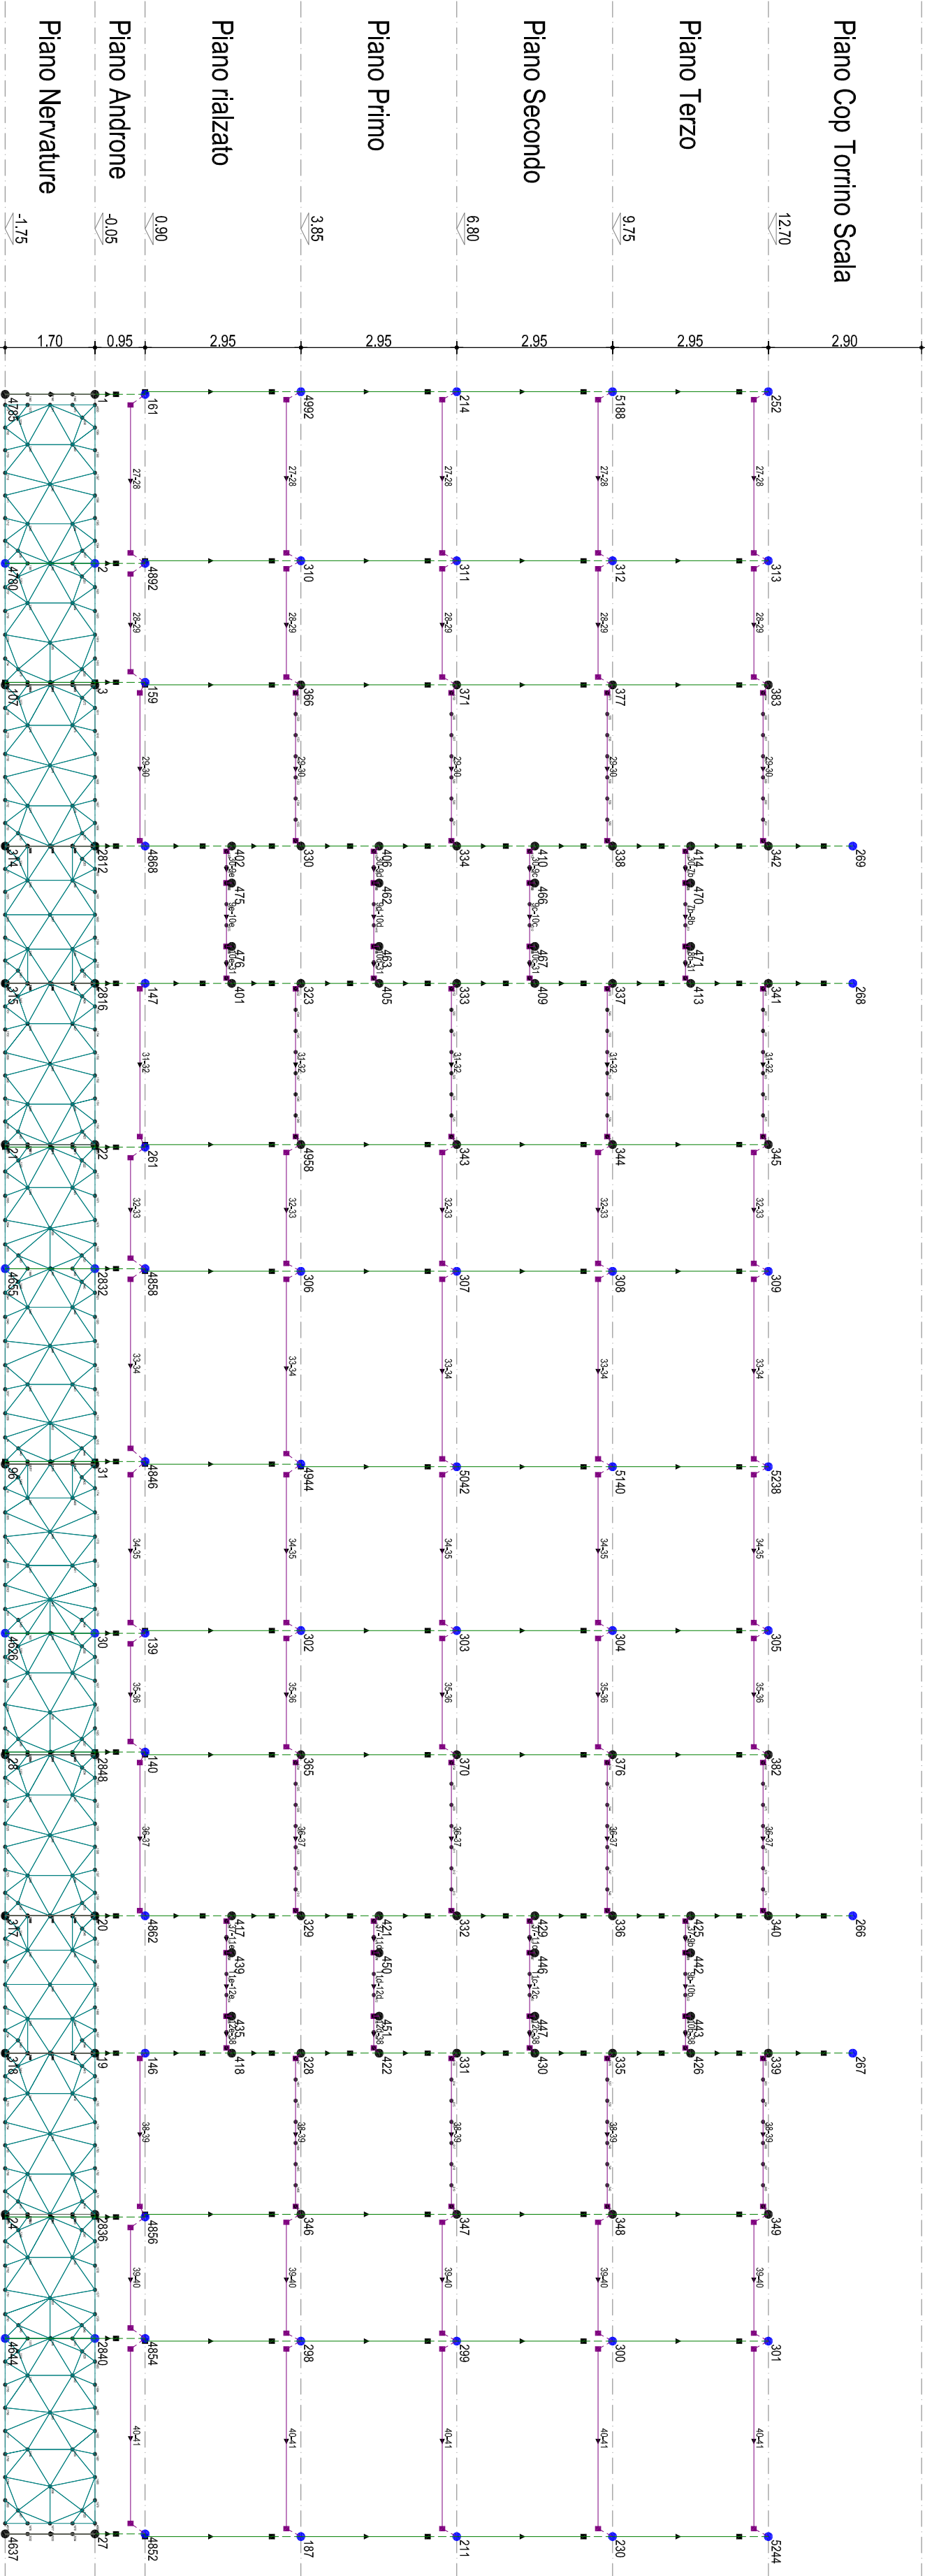

Telaio 39-49

