


FOR PUGLIA FSR 2014-2020
ASSE IV, AZIONE 4.1 e ASSE IX, AZIONE 9.13

Comune di LUCERA
Intervento di verifica statica, efficientamento energetico e eliminazione delle
barriere architettoniche dell'edificio A.R.C.A. Capitanata n. 450,
sito in Via Izzono
Finanziamento: € 5.500.000


Progettista Arch. Riccardo Celisio Via S. Maria Maddalena n. 154 71121 Foggia - telefono 0884/200056387	Interpretazione, direzione e coordinamento dell'opera Ing. Francesco Sottili Via Francesco Sottili 0884/200056387
Il progettista dell'opera è autorizzato Ing. Vincenzo Di Lorenzo	

TAVOLA ES24	INCONTO ESECUTIVI STRUTTURE BLOCCO "AA" STATO ATTUALE TRAVI PIANO TERZO	SCALA 1:50 DATA
ACQUADORNAMENTI 40	L'IMPRESA	L'OPERATORE DELL'OPERA


TRAVE 31-32-33-34-35-36-37 (esistente)
Piano Terzo

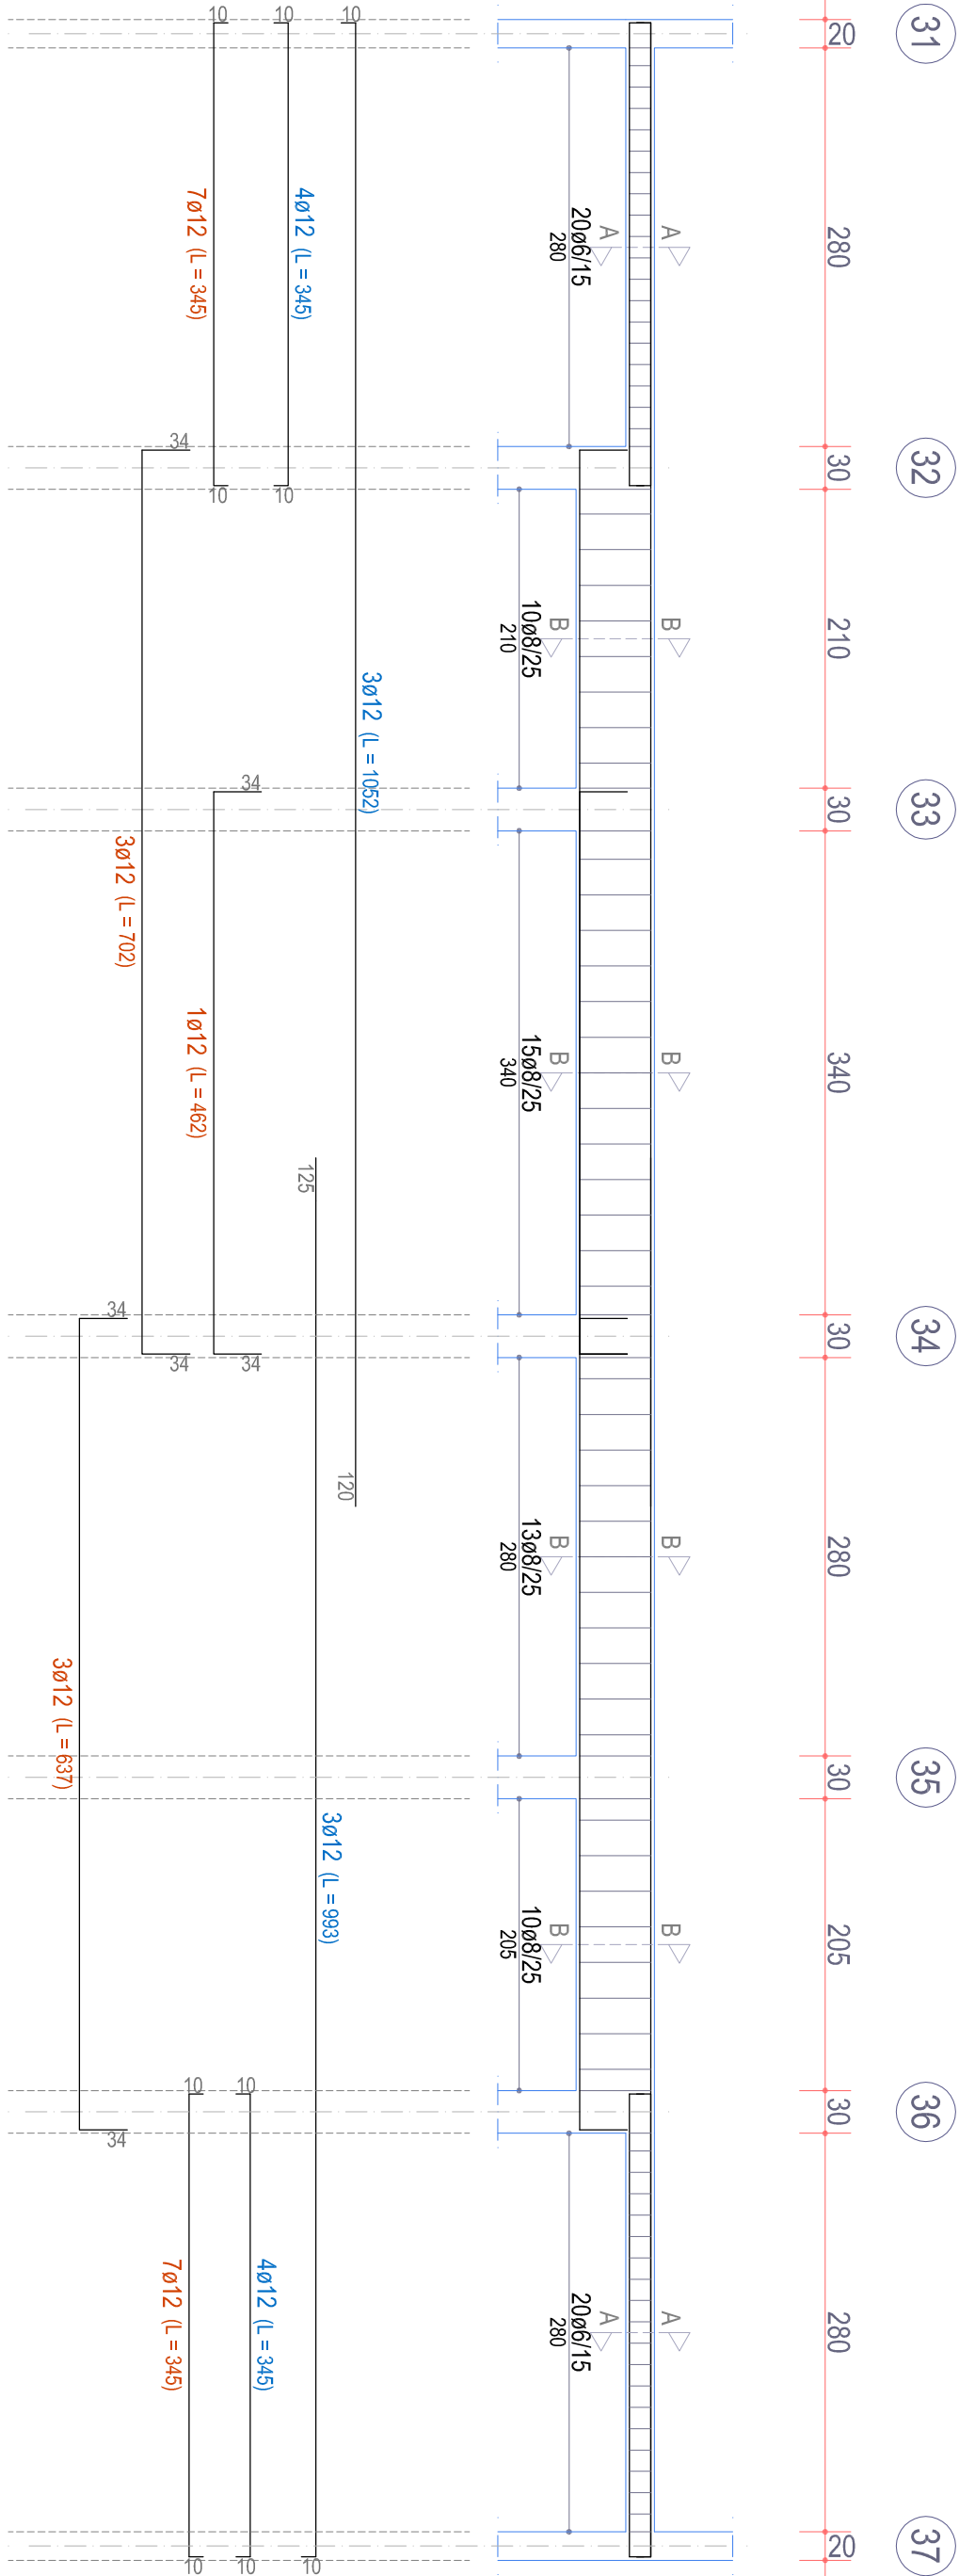


TRAVE 15-24-31-44 (esistente)
Piano Terzo

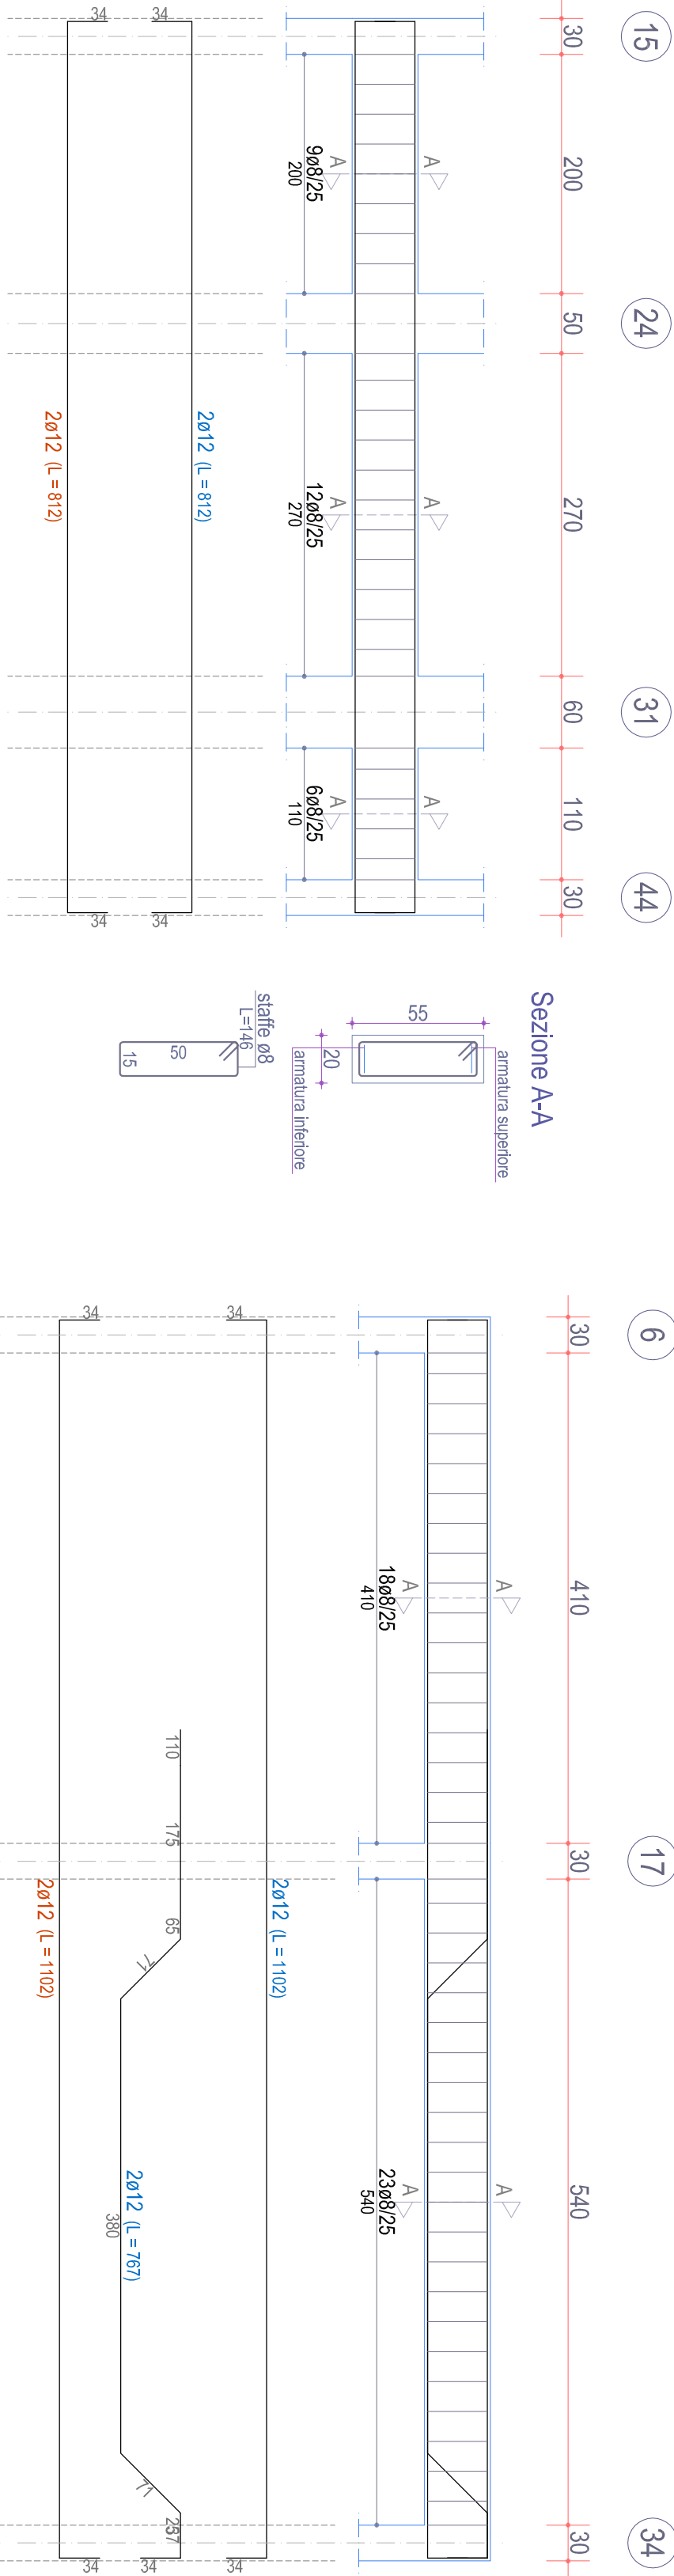


TRAVE 6-17-34 (esistente)
Piano Terzo

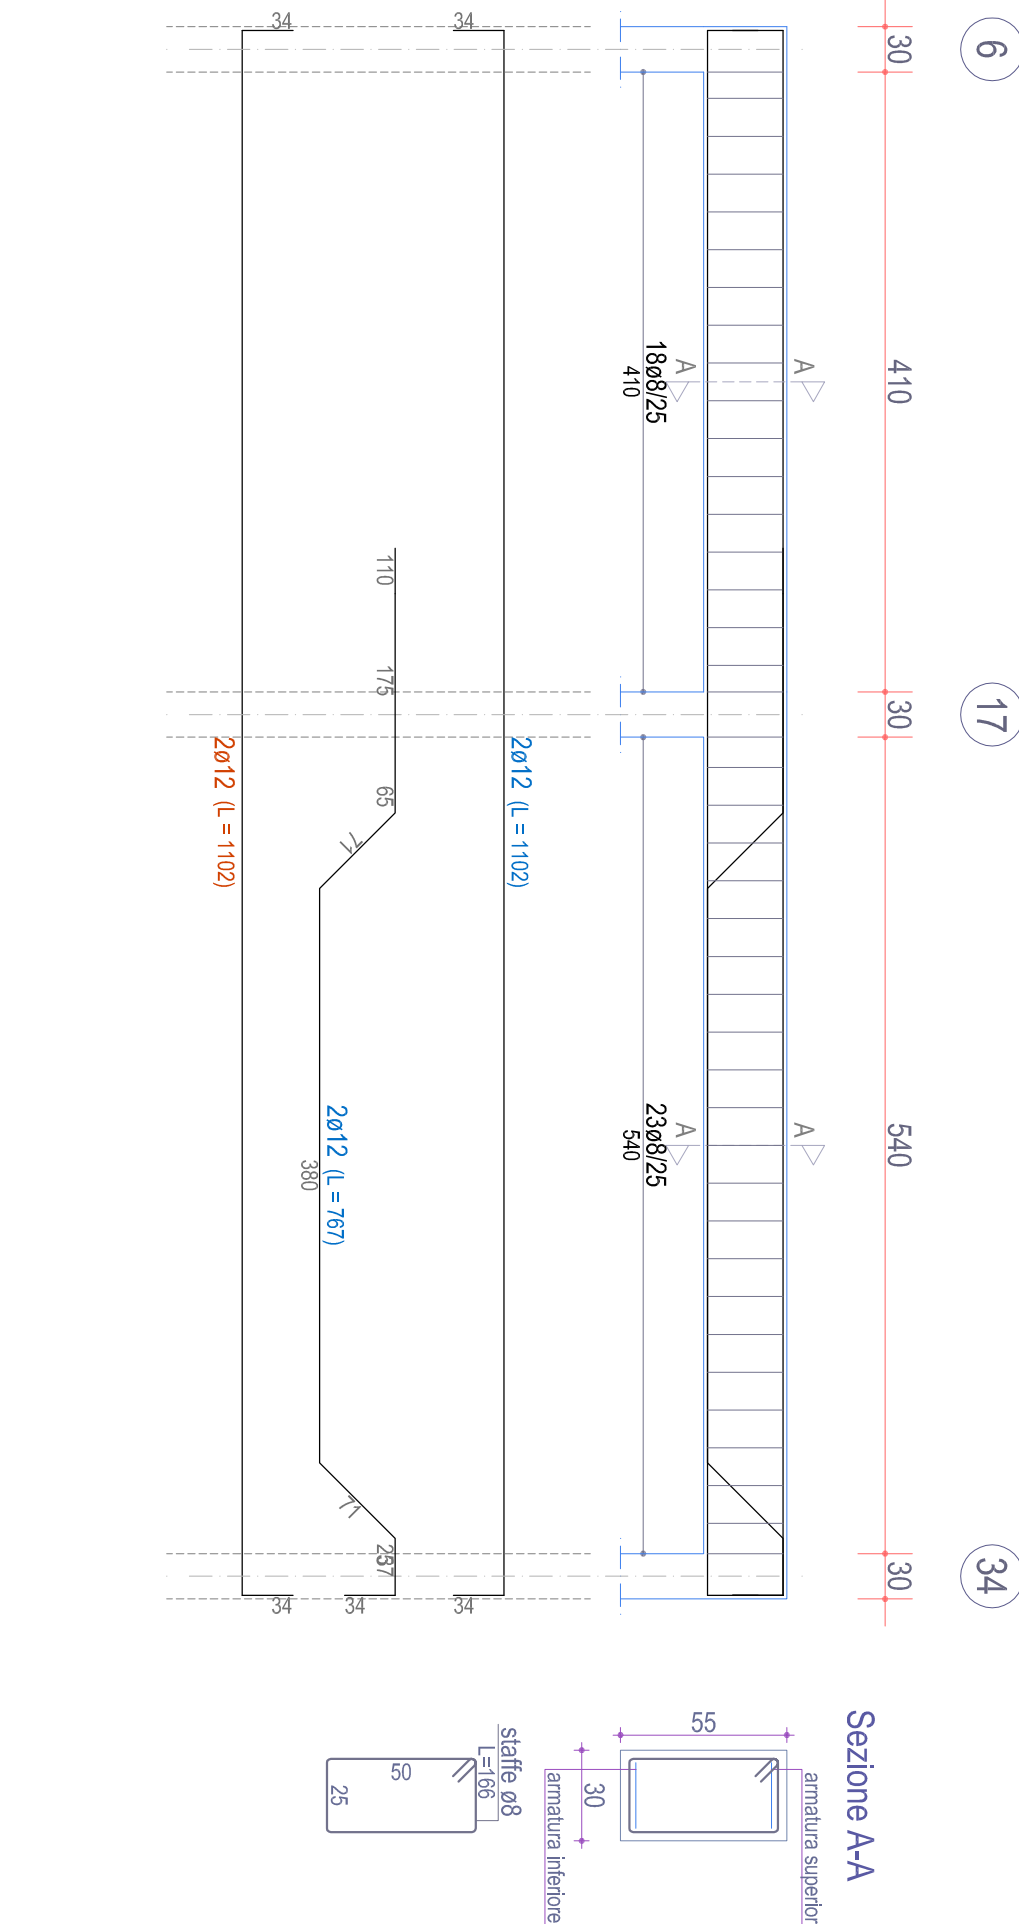


TRAVE 20-26-38-48 (esistente)
Piano Terzo

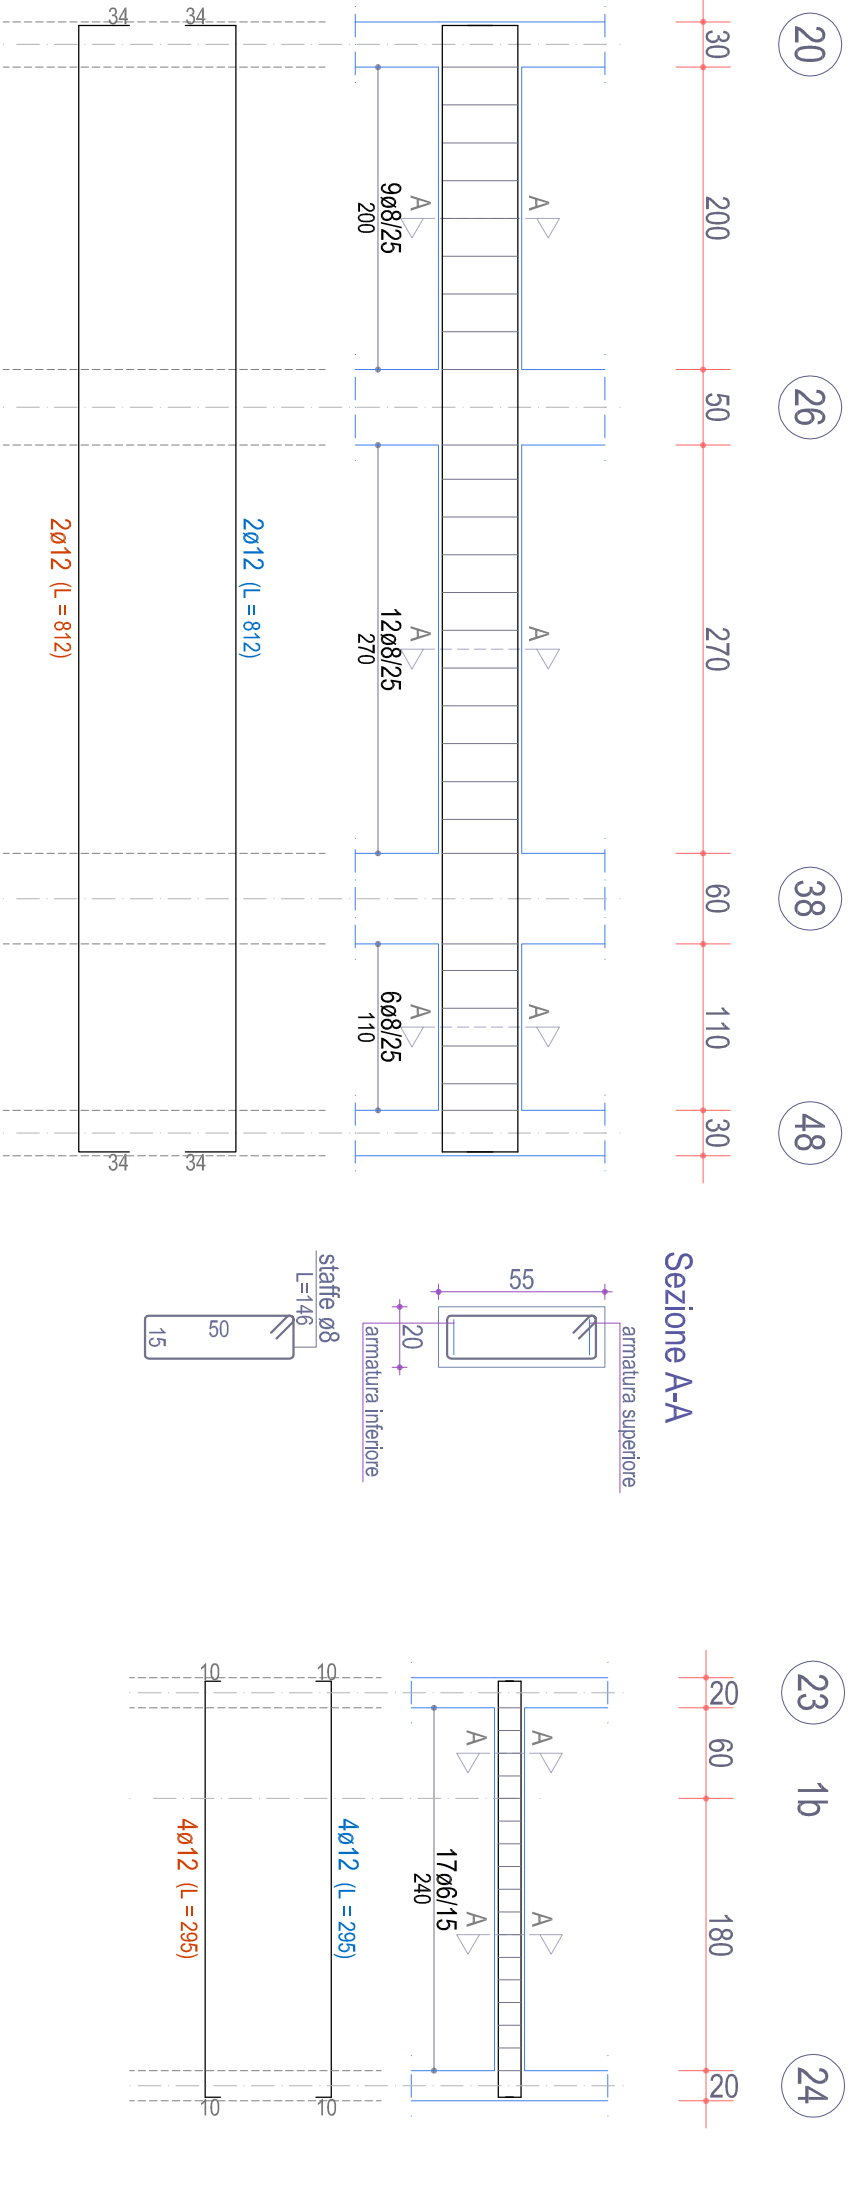


TRAVE 23-1b-24 (esistente)
Piano Terzo

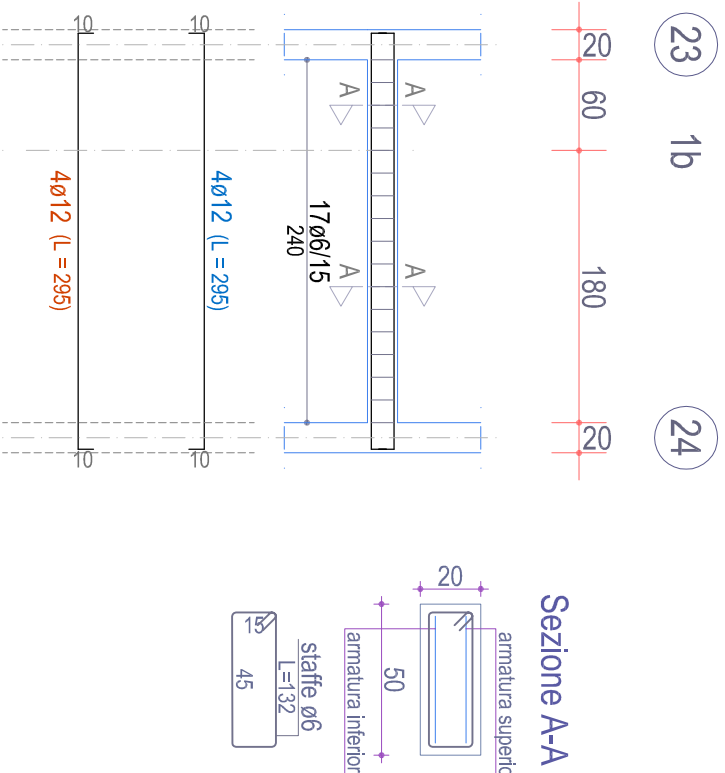


TRAVE 27-28-29-30 (esistente)
Piano Terzo

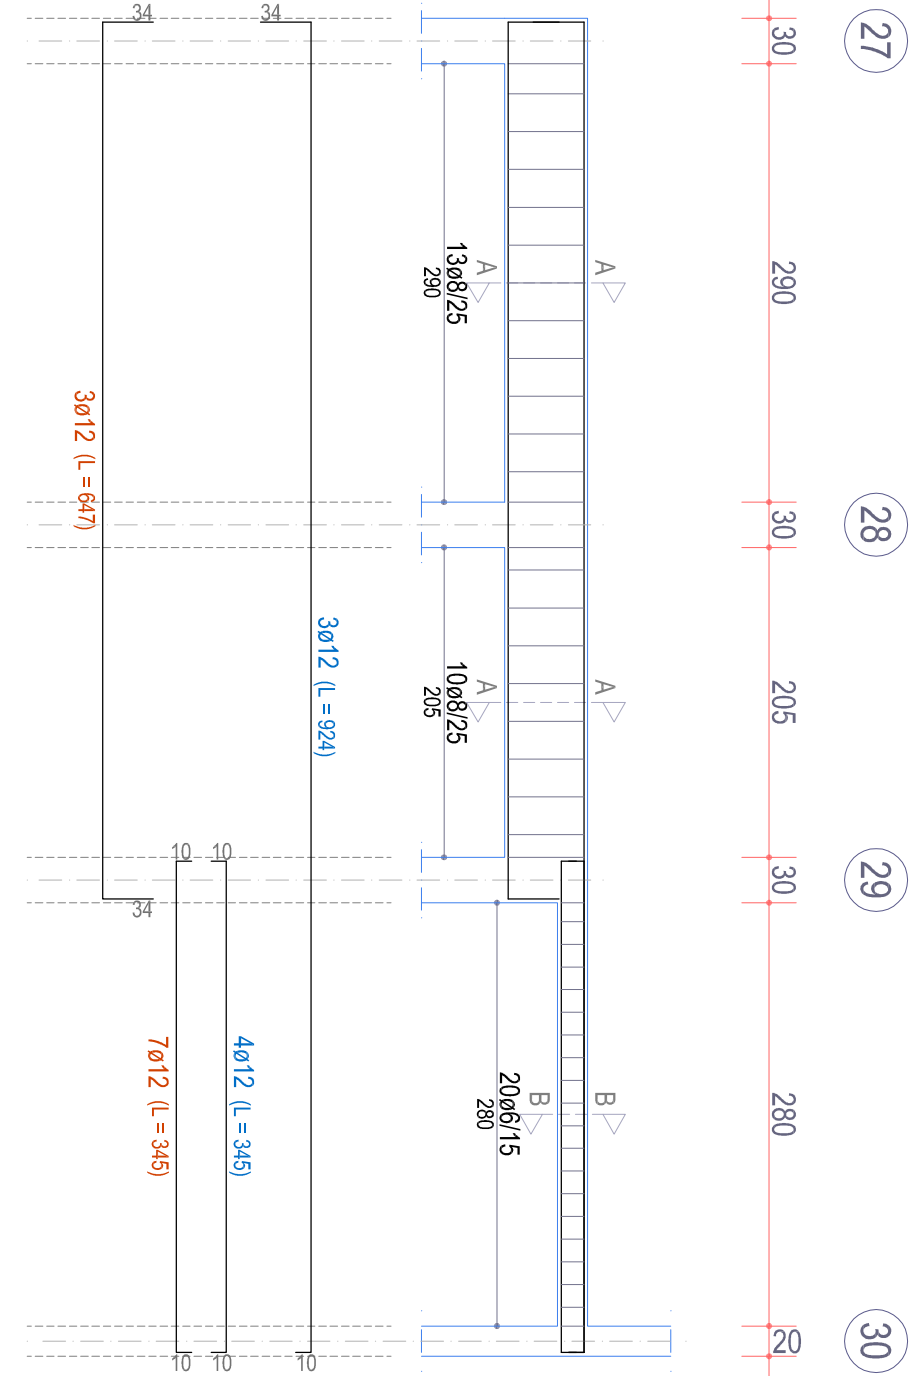


TRAVE 25-2b-26 (esistente)
Piano Terzo

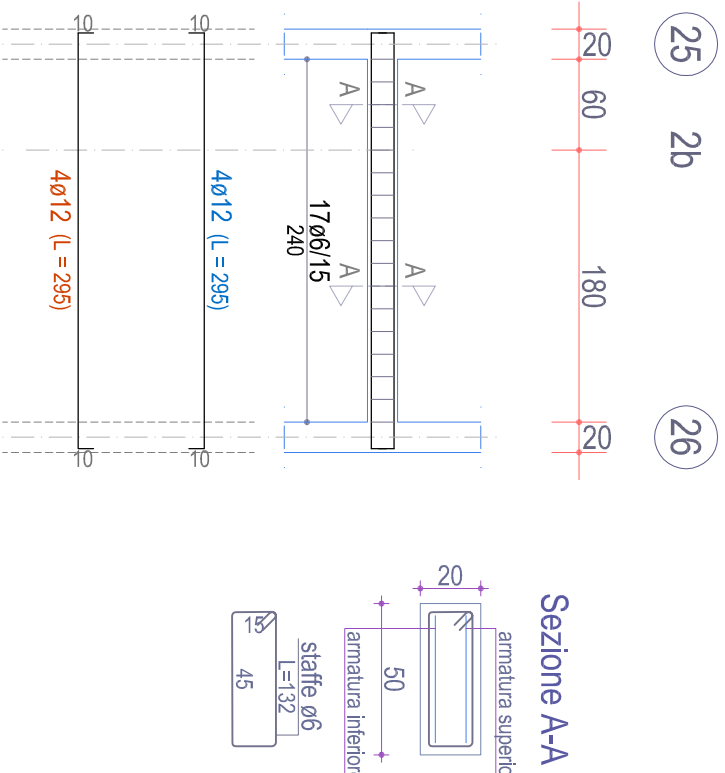


TRAVE 11-22-41 (esistente)
Piano Terzo

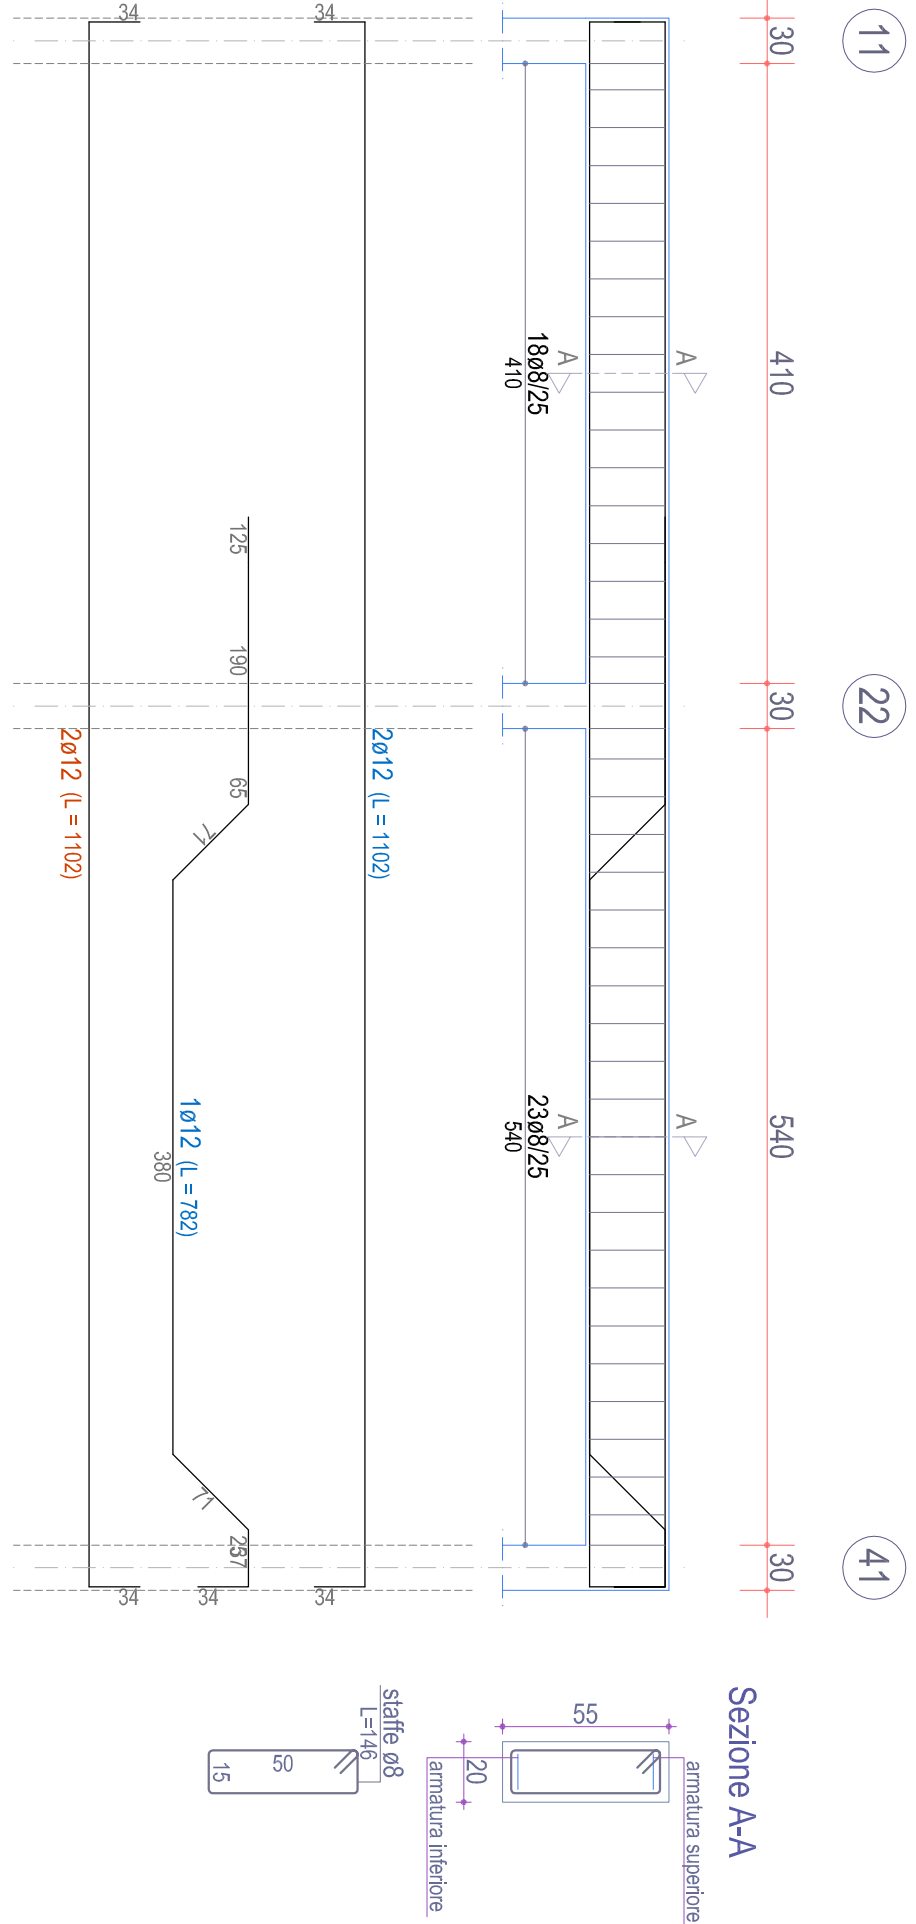


TRAVE 30-7b-8b-31 (esistente)
Piano Terzo

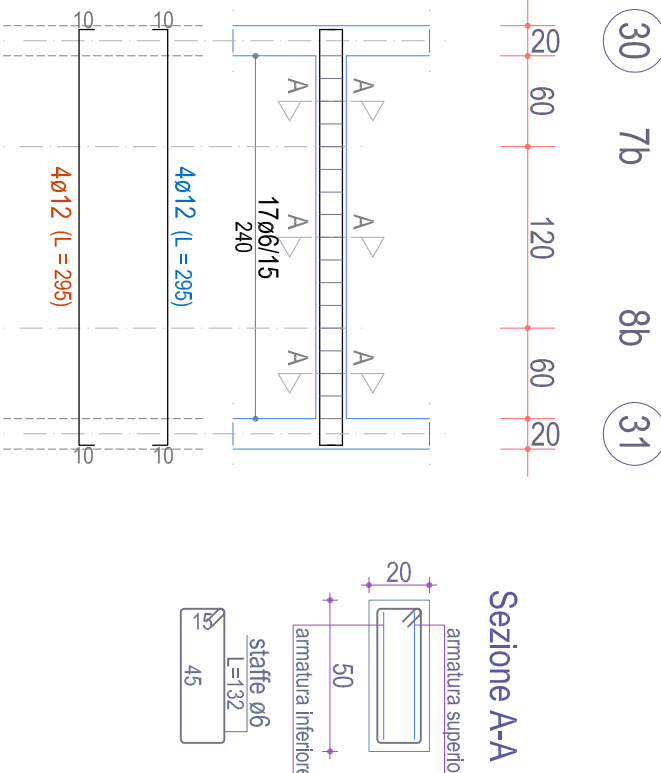


TRAVE 30-43 (esistente)
Piano Terzo

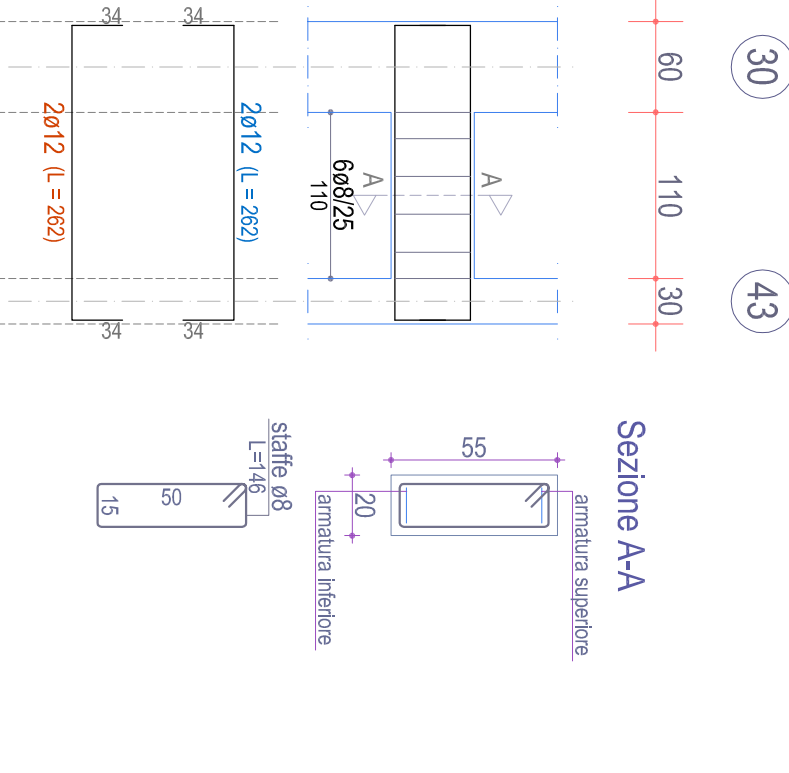


TRAVE 31-44 (esistente)
Piano Terzo

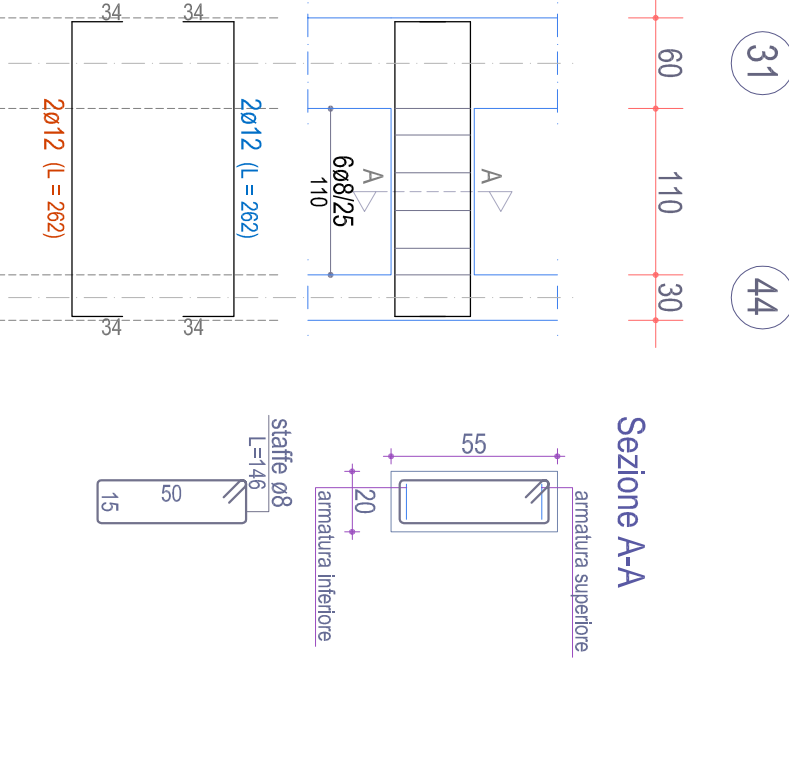


TRAVE 32-45 (esistente)
Piano Terzo

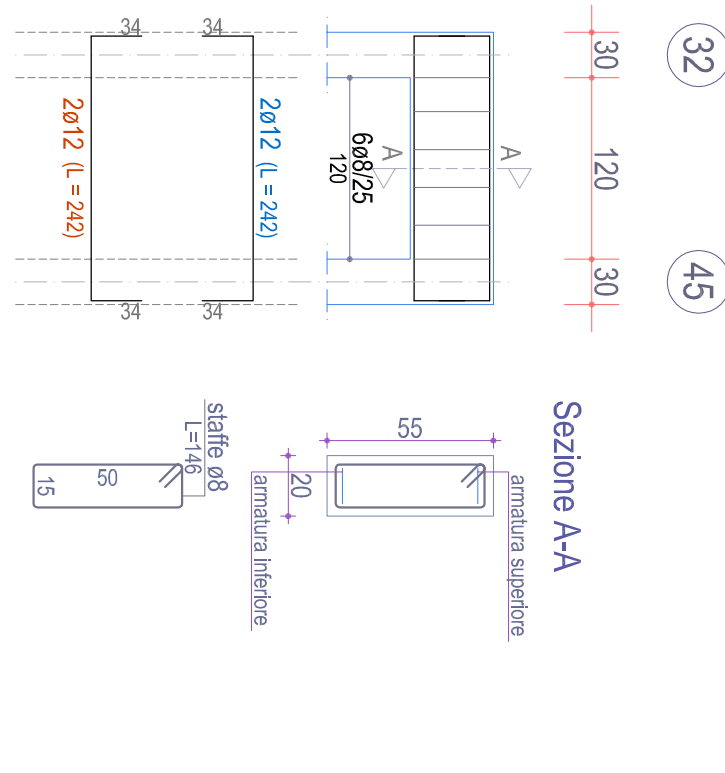


TRAVE 36-46 (esistente)
Piano Terzo

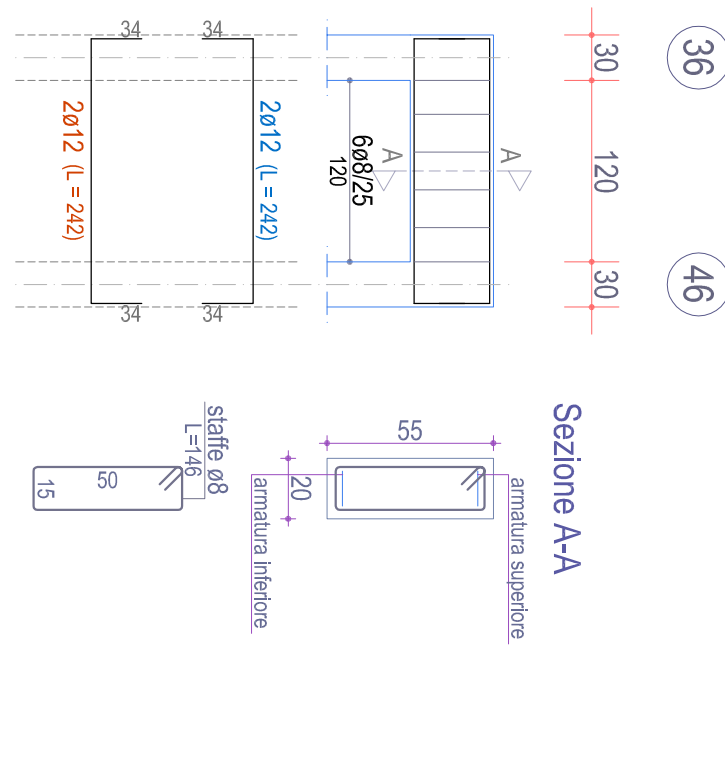


TRAVE 37-9b-10b-38 (esistente)
Piano Terzo

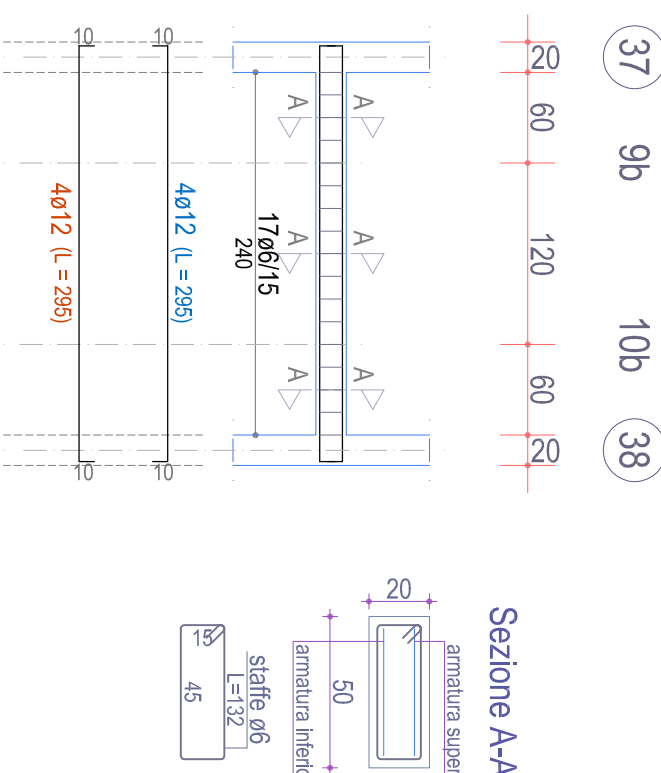


TRAVE 8-19-25-37-47 (esistente)
Piano Terzo

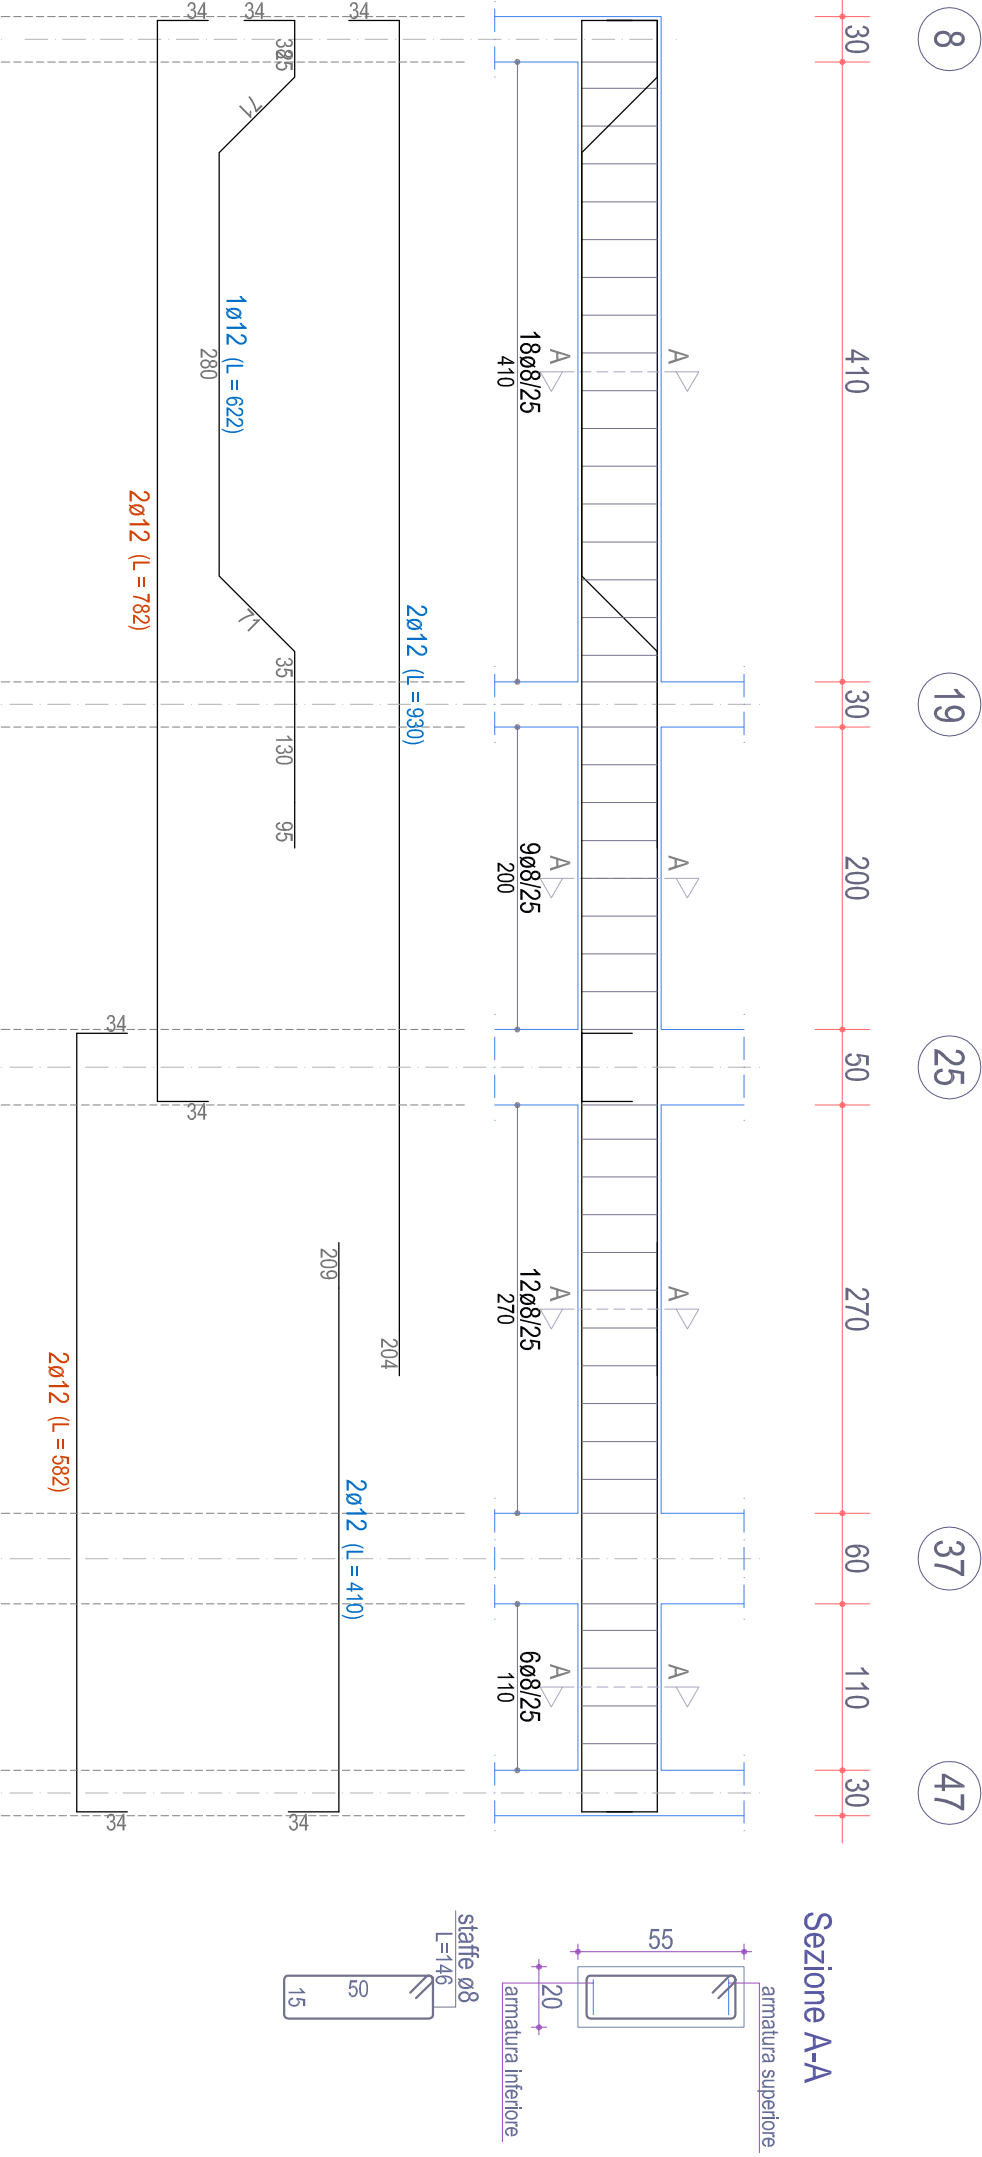


TRAVE 38-39-40-41 (esistente)
Piano Terzo

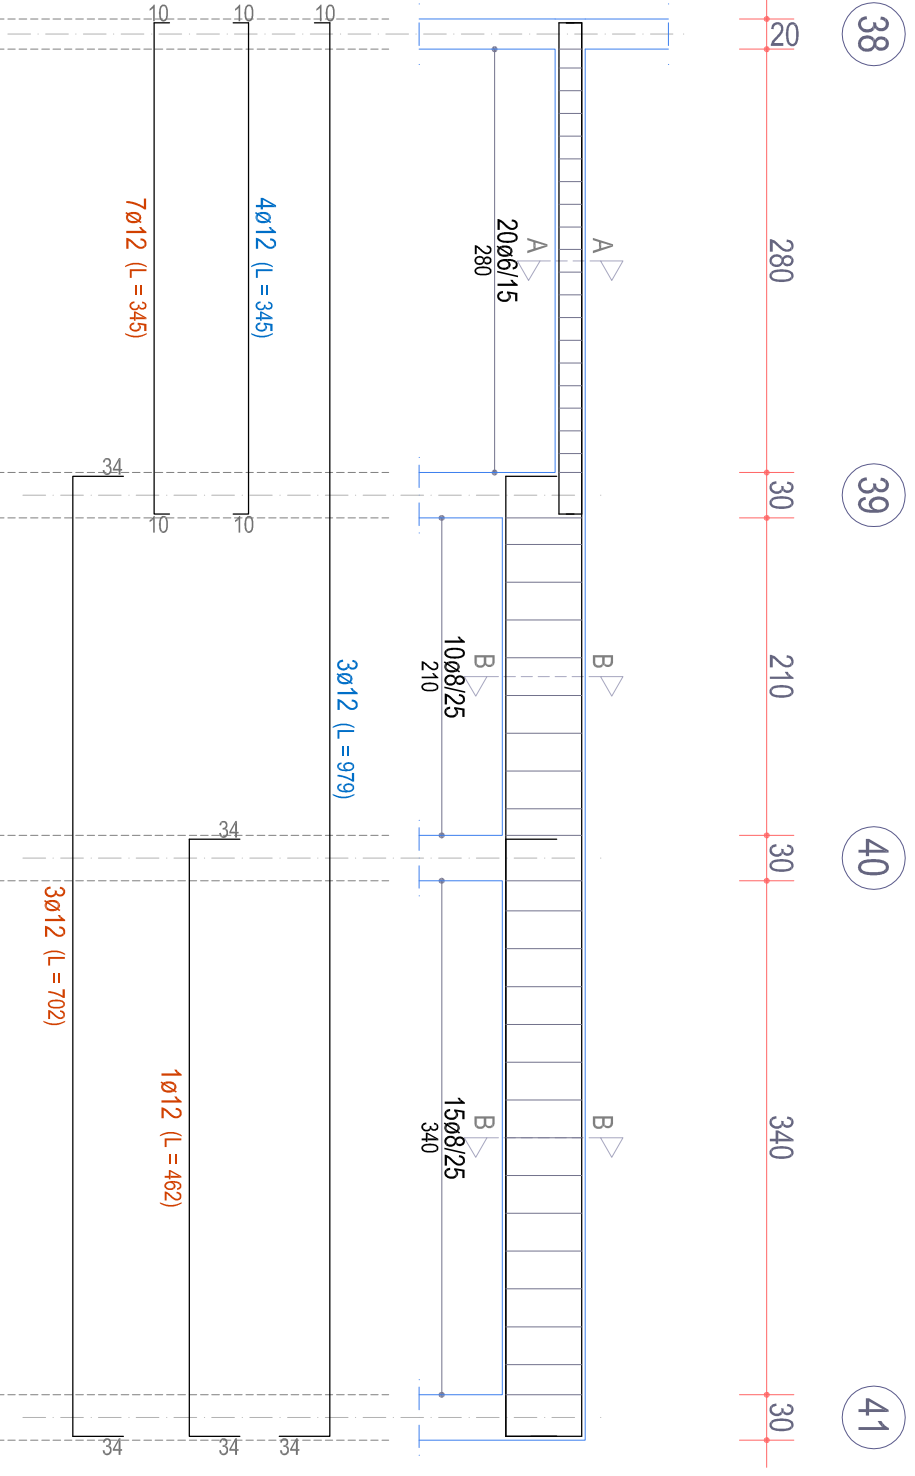


TRAVE 38-48 (esistente)
Piano Terzo

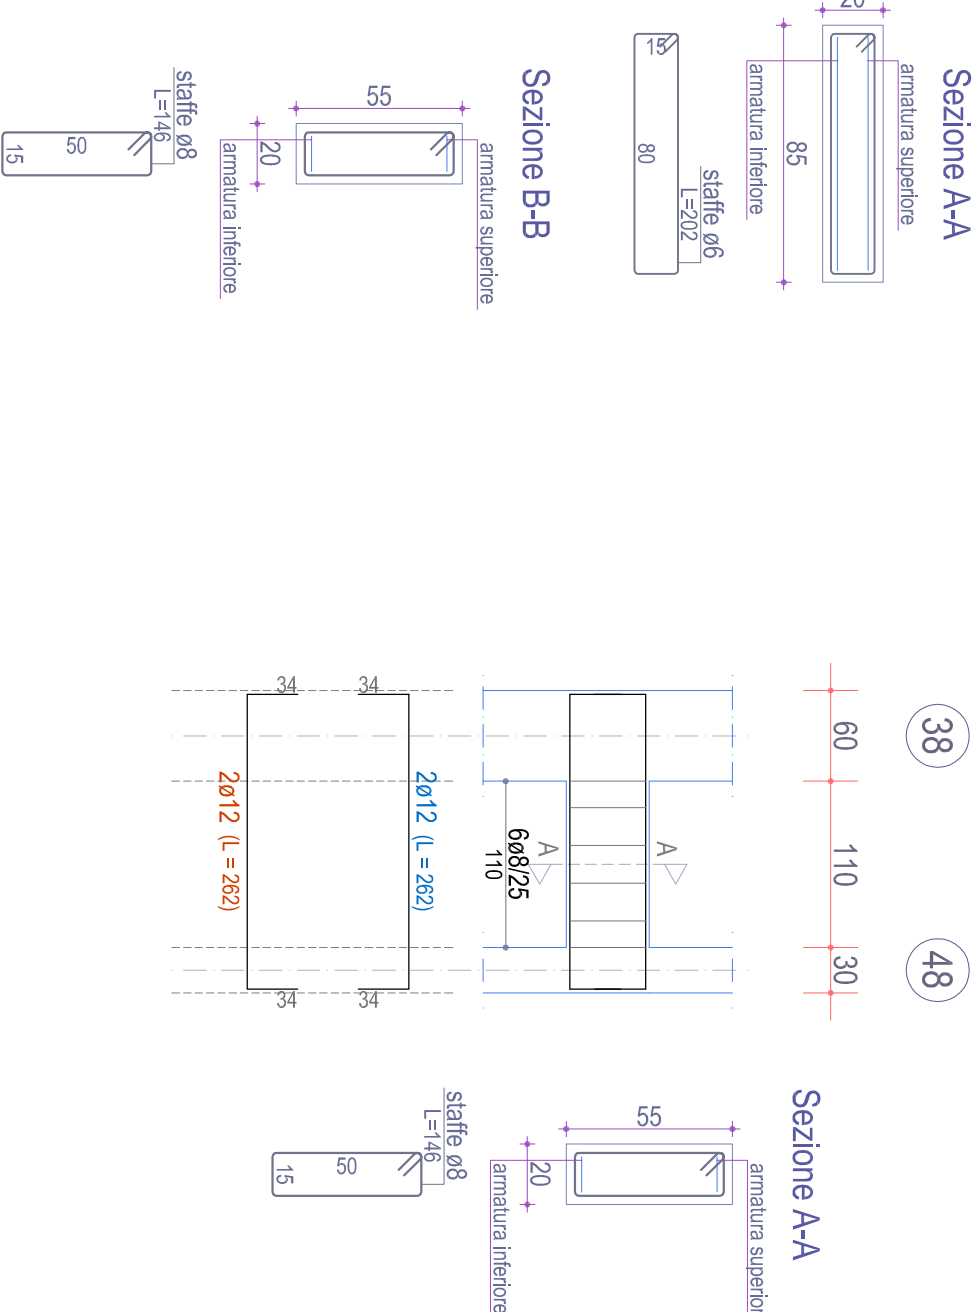


TRAVE 39-49 (esistente)
Piano Terzo

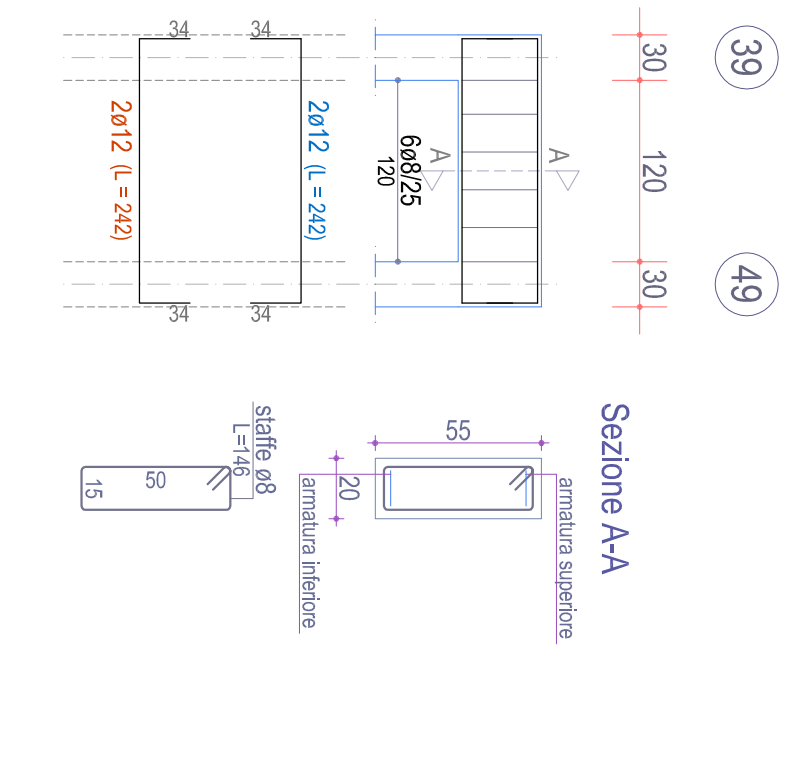


TRAVE 42-43 (esistente)
Piano Terzo

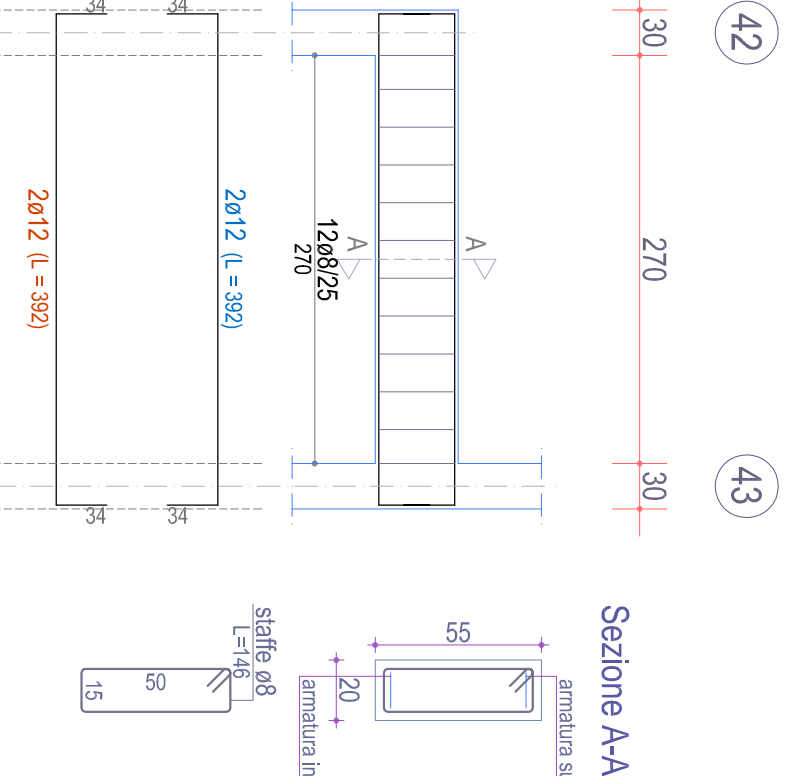


TRAVE 43-44 (esistente)
Piano Terzo

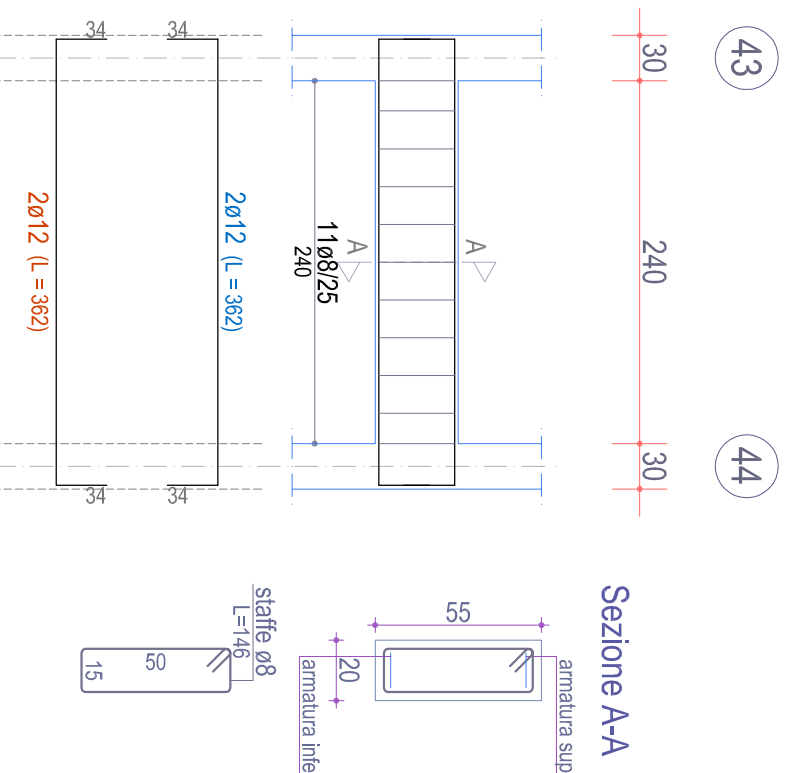


TRAVE 37-47 (esistente)
Piano Terzo

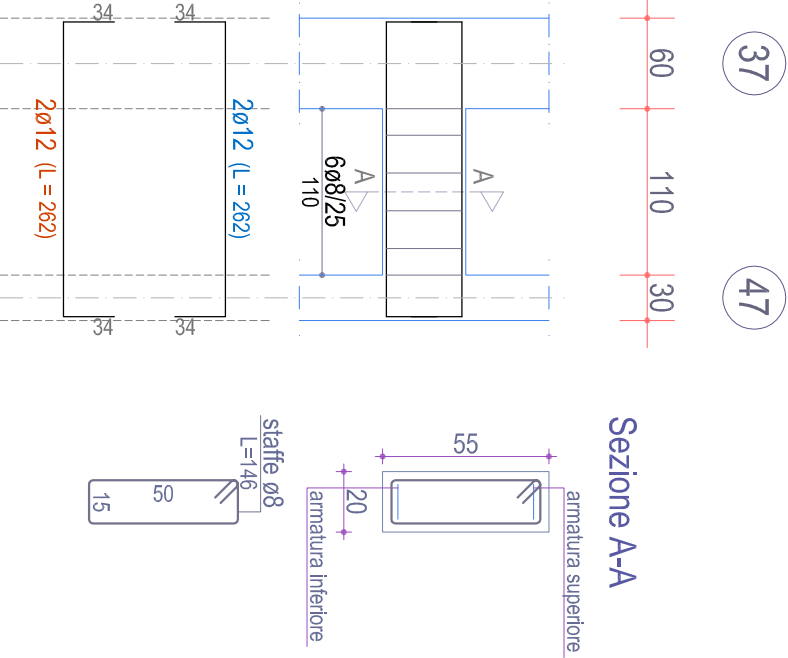


TRAVE 44-45 (esistente)
Piano Terzo

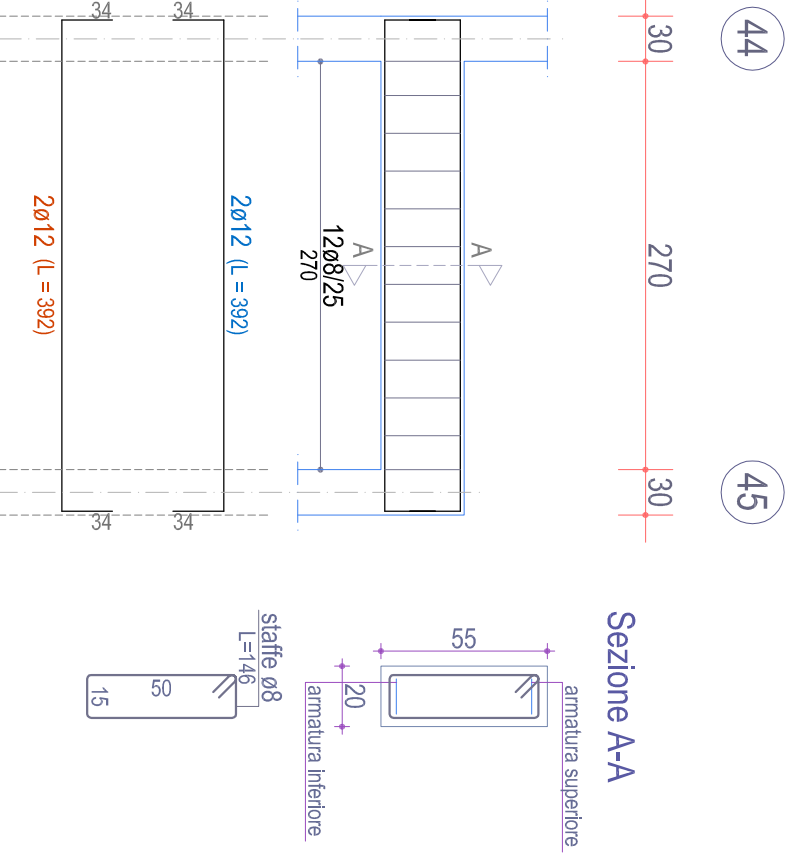


TRAVE 29-42 (esistente)
Piano Terzo

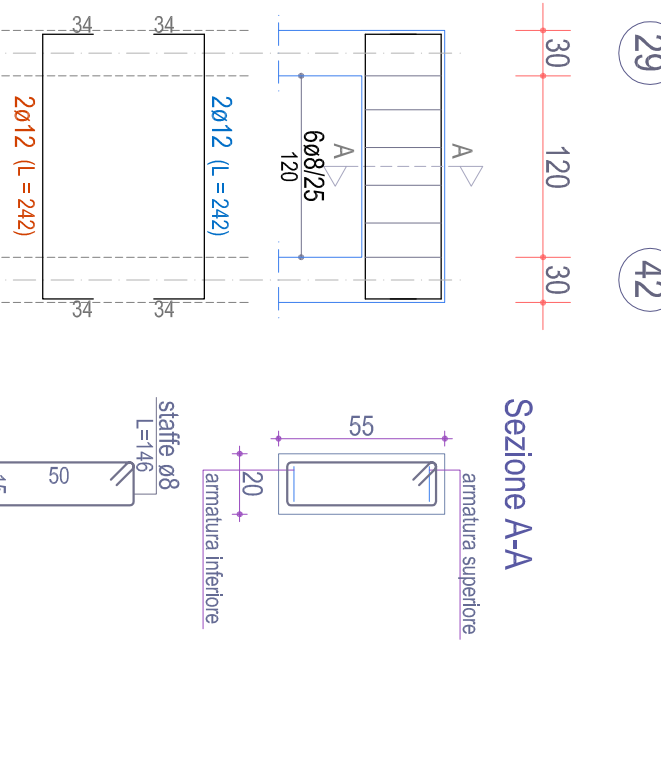


TRAVE 46-47 (esistente)
Piano Terzo

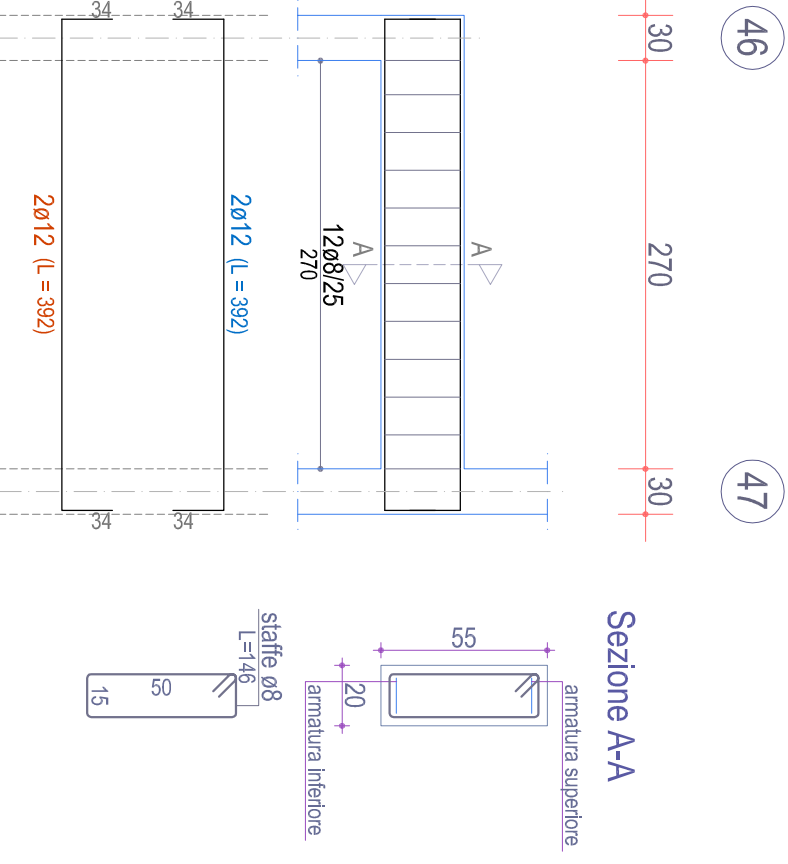

TRAVE 47-48 (esistente)
Piano Terzo

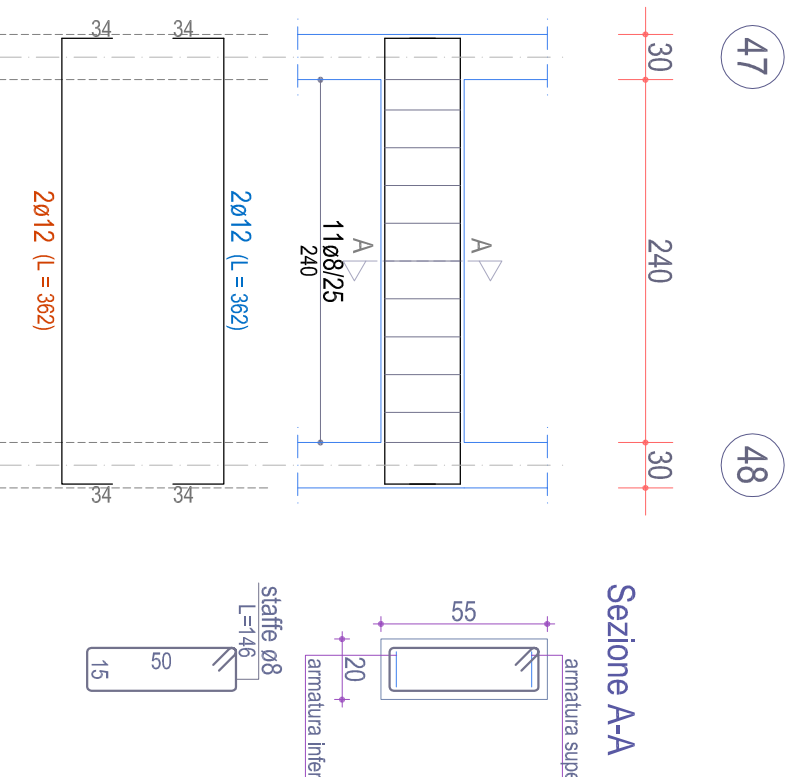

TRAVE 48-49 (esistente)
Piano Terzo

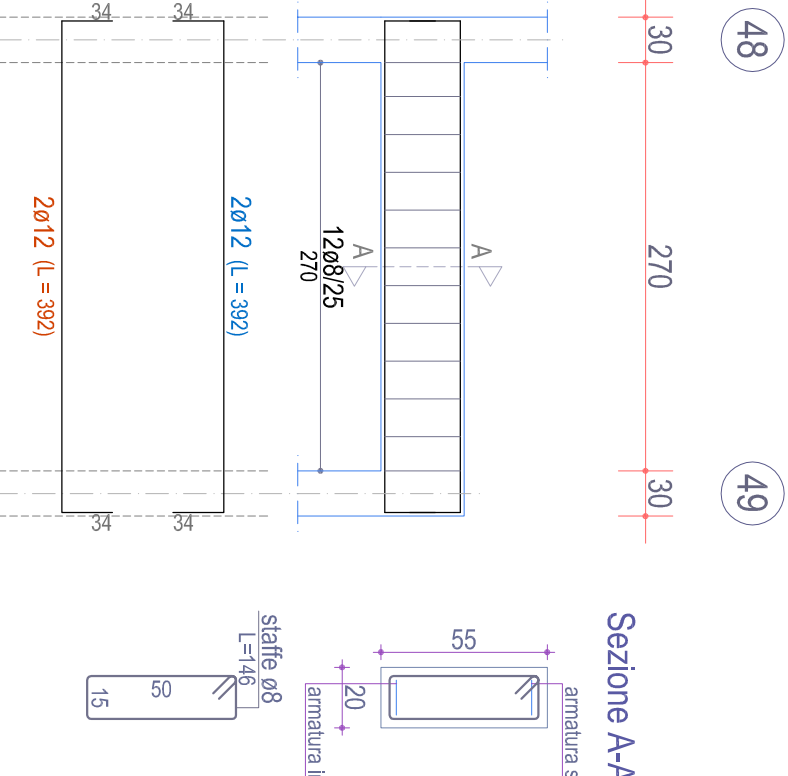

TRAVE 1-12-27 (esistente)
Piano Terzo

