



INDICA	OGGETTO	ESECUTIVI STRUTTURE BLOCCO AA STATO ATTUALE	SCALA 1:50
ES 4	SCALE		DATA
ACQUADORNAMENTI	L. IMPRESA	L. DIRETTORE DEI LAVORI	
NO			


SCALA 2g-1f (esistente)
Piano Attuale

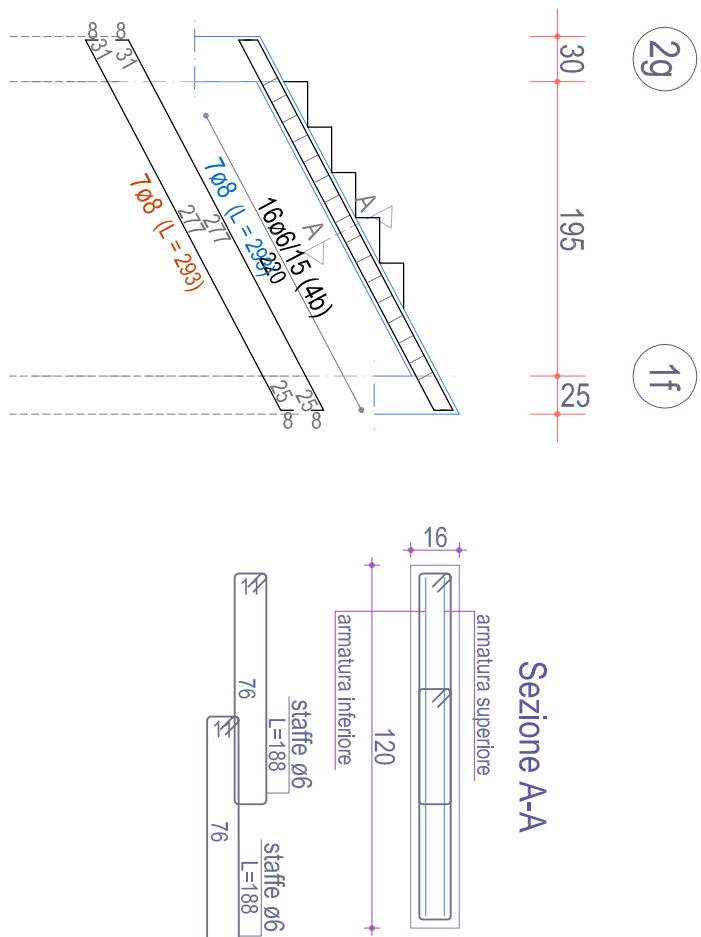


SCALA 5g-3f (esistente)
Piano Attuale

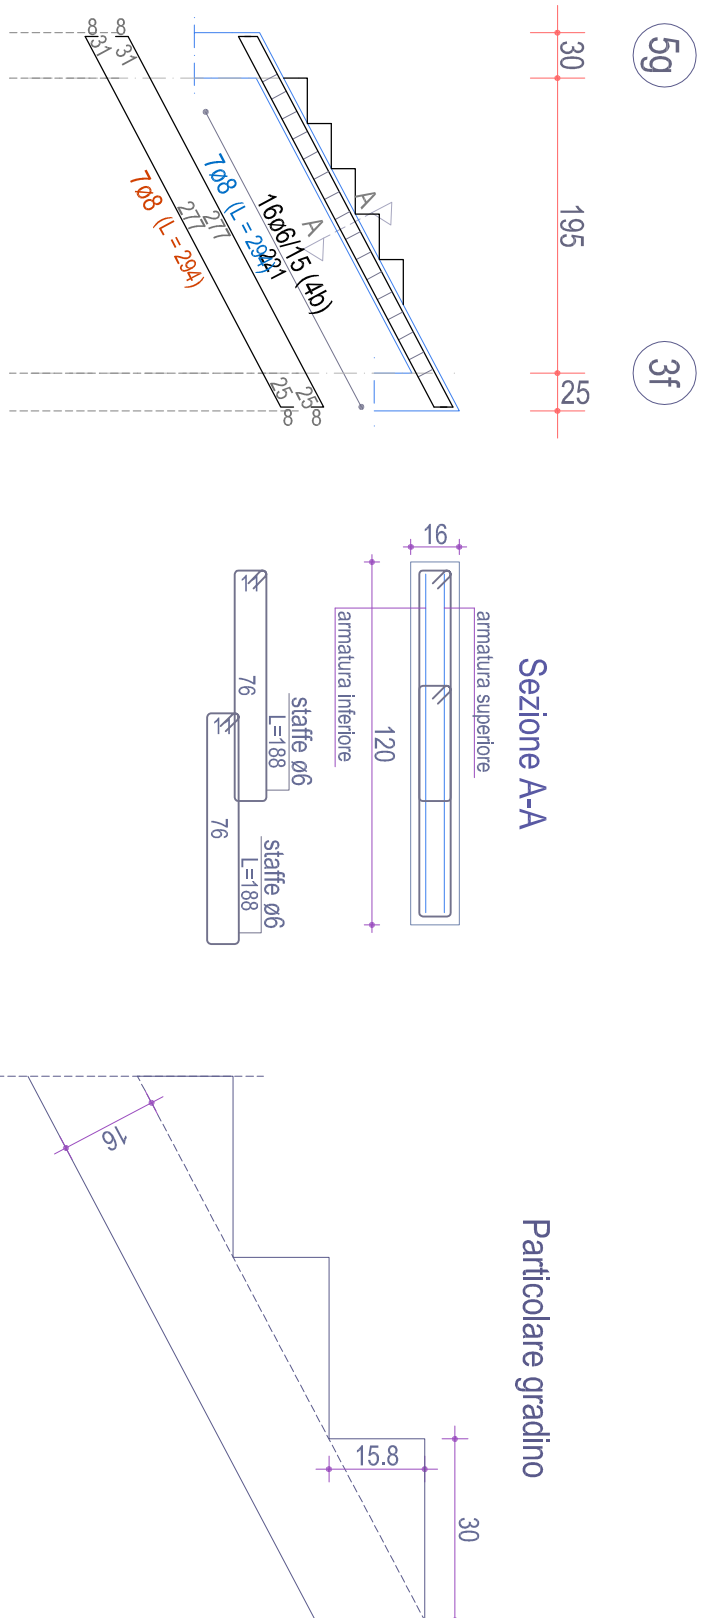


SCALA 2f-6e-10e-13e (esistente)
Piano Attuale

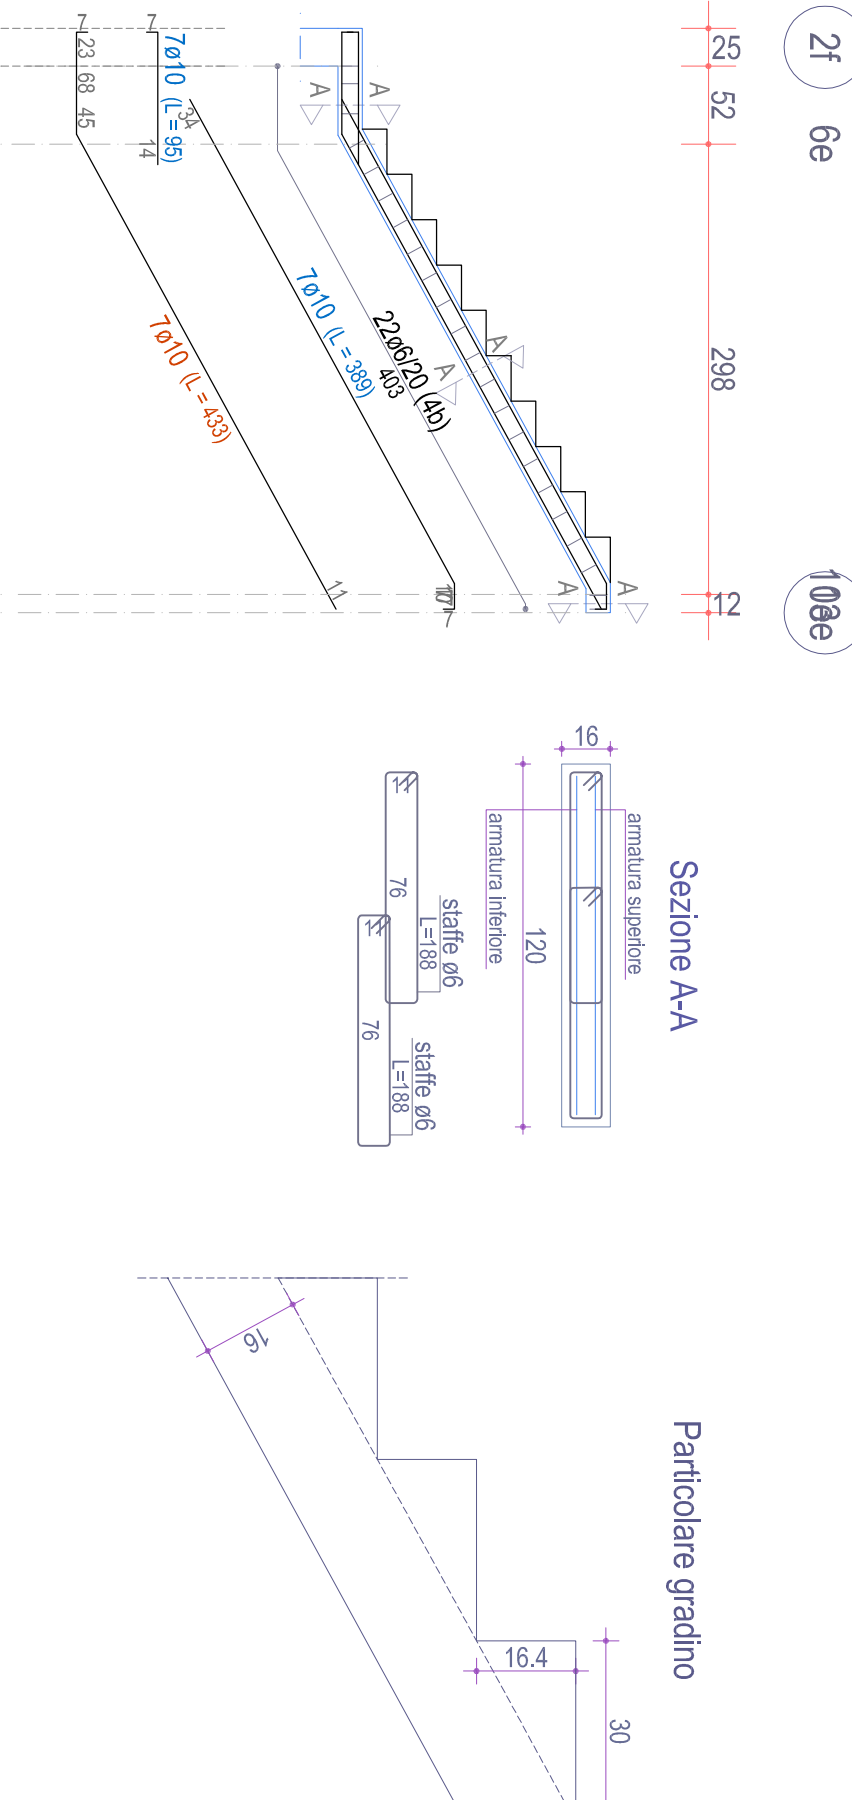


SCALA 4f-5e-12e (esistente)
Piano Attuale

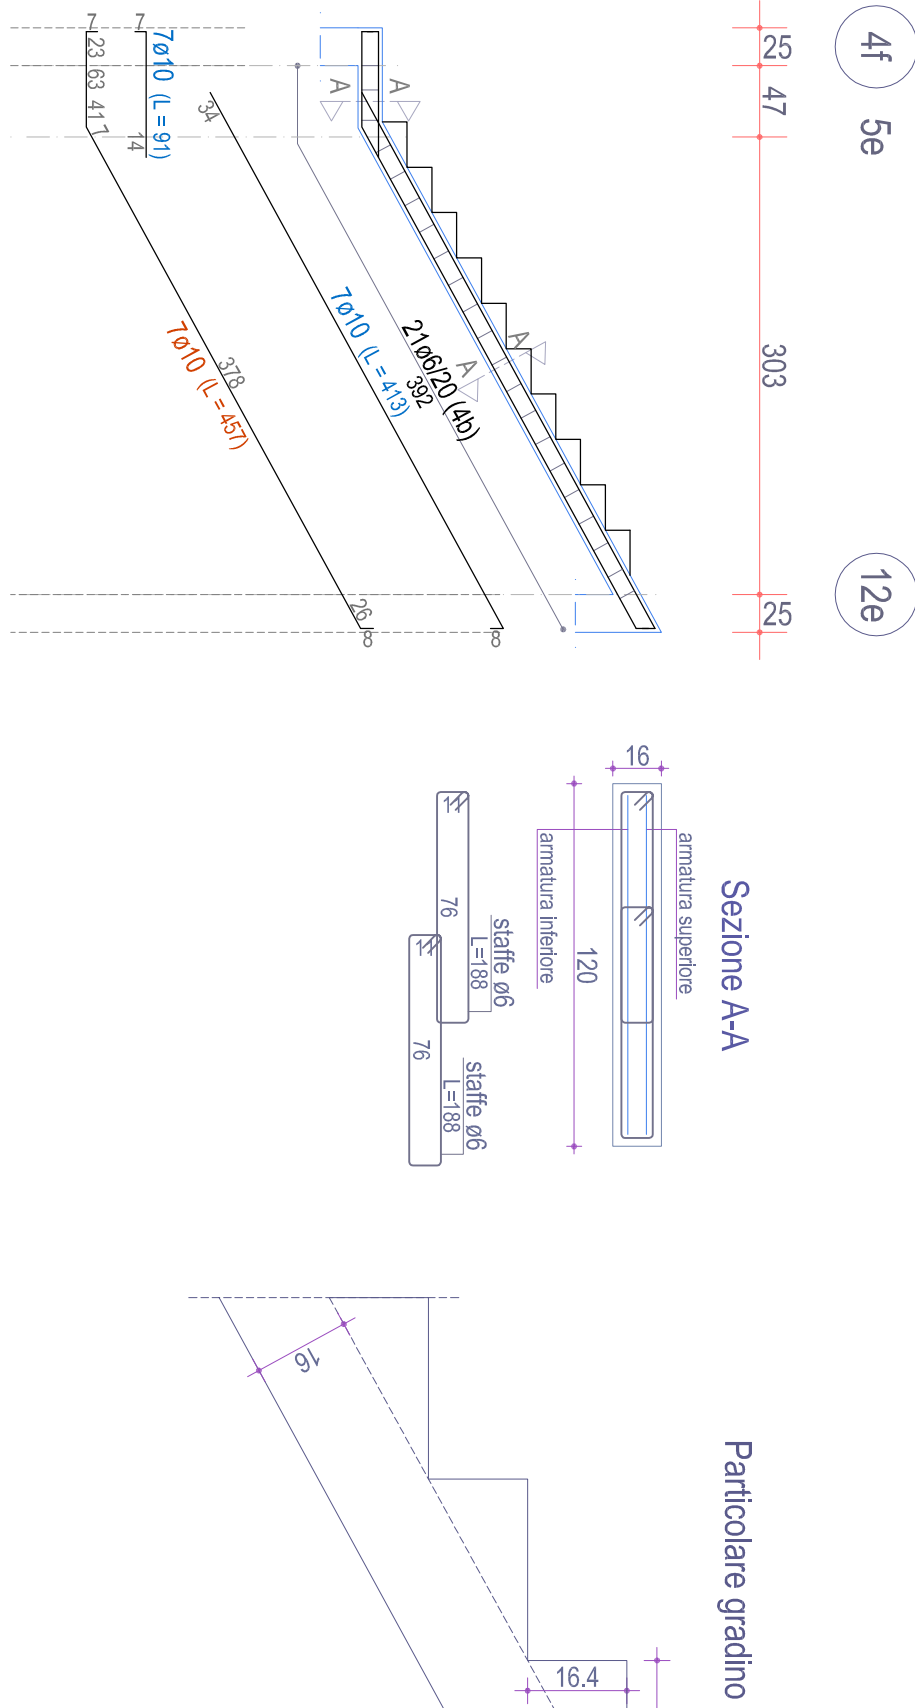


SCALA 9e-8e-1e (esistente)
Piano Attuale

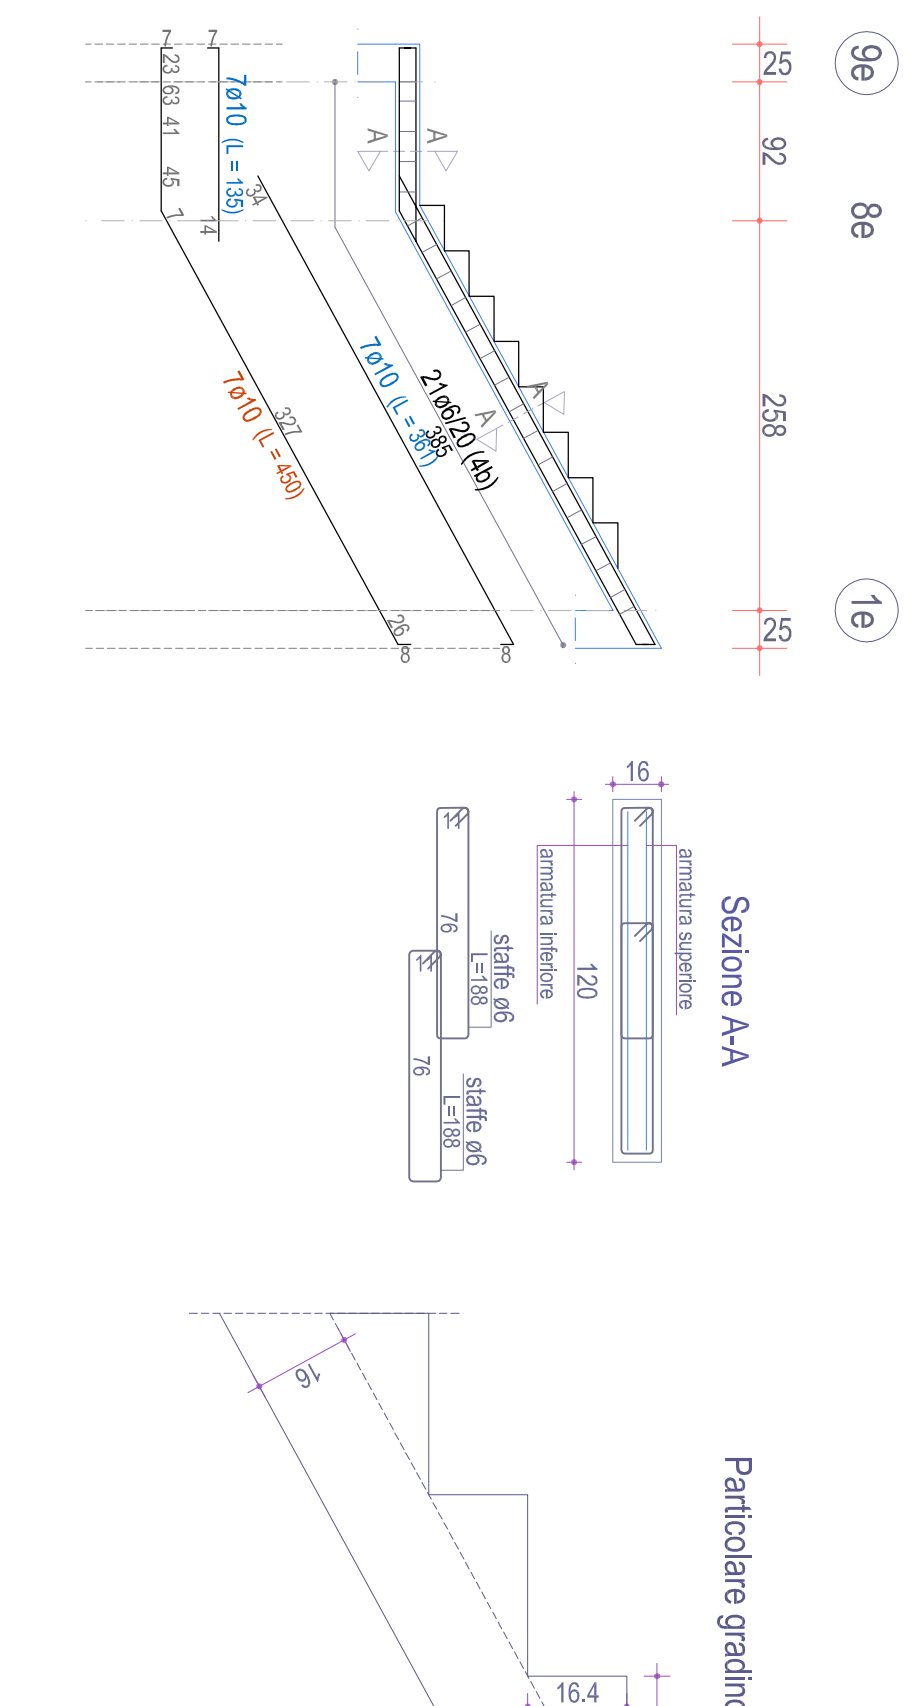


SCALA 11e-7e-3e (esistente)
Piano Attuale

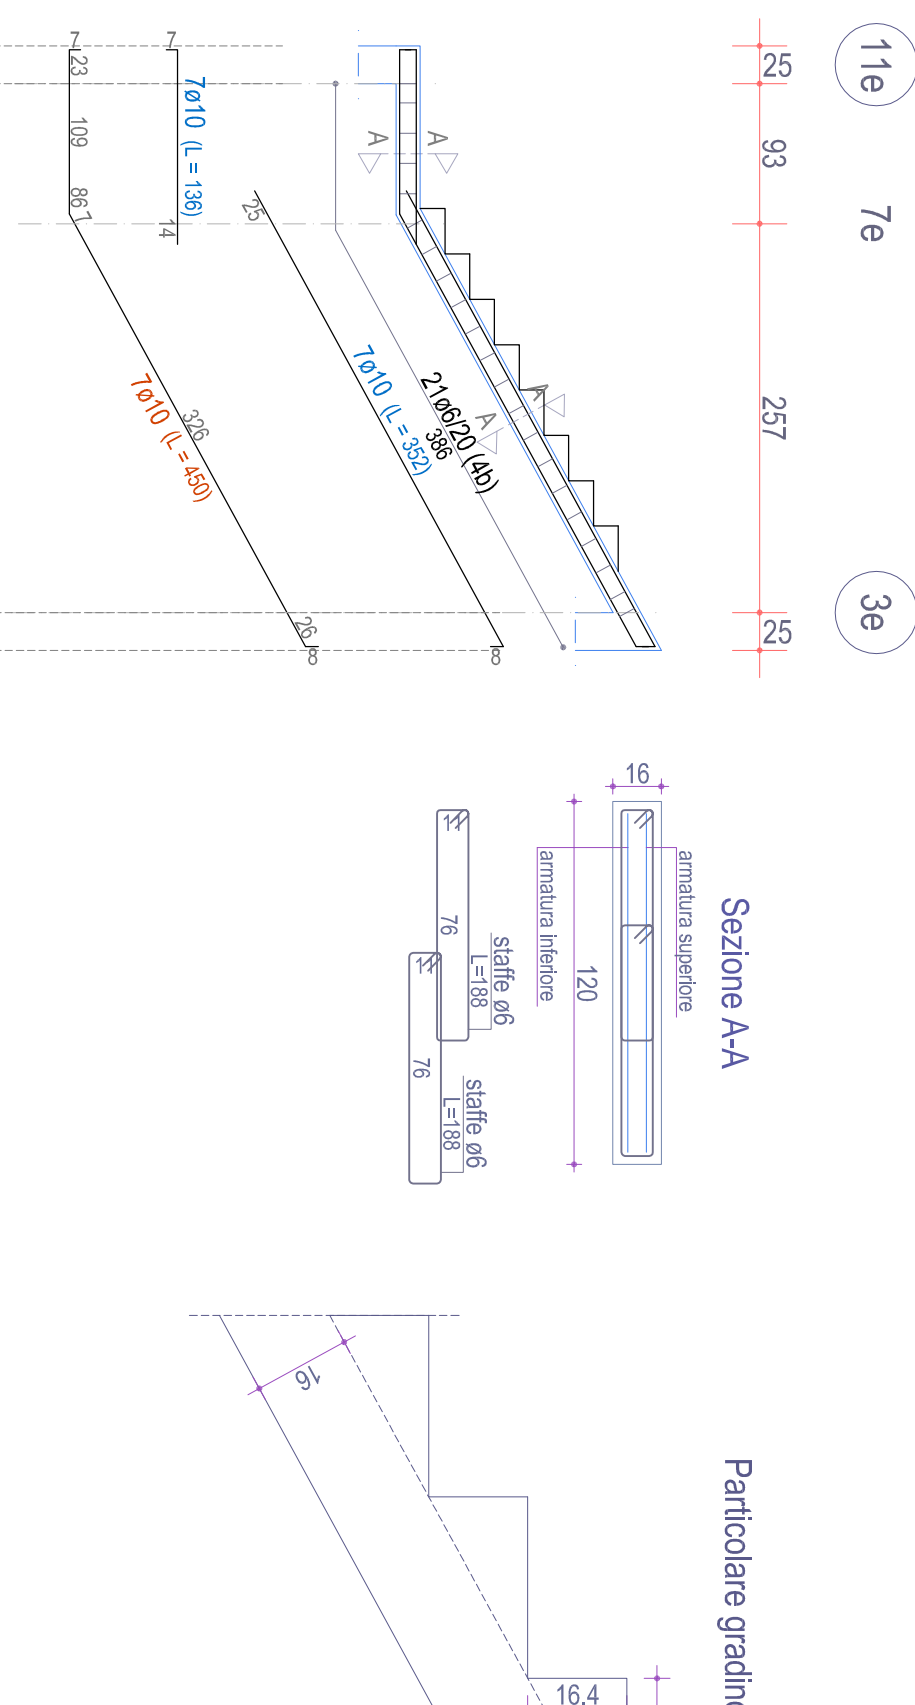


SCALA 2e-5d-10d-13d (esistente)
Piano Attuale

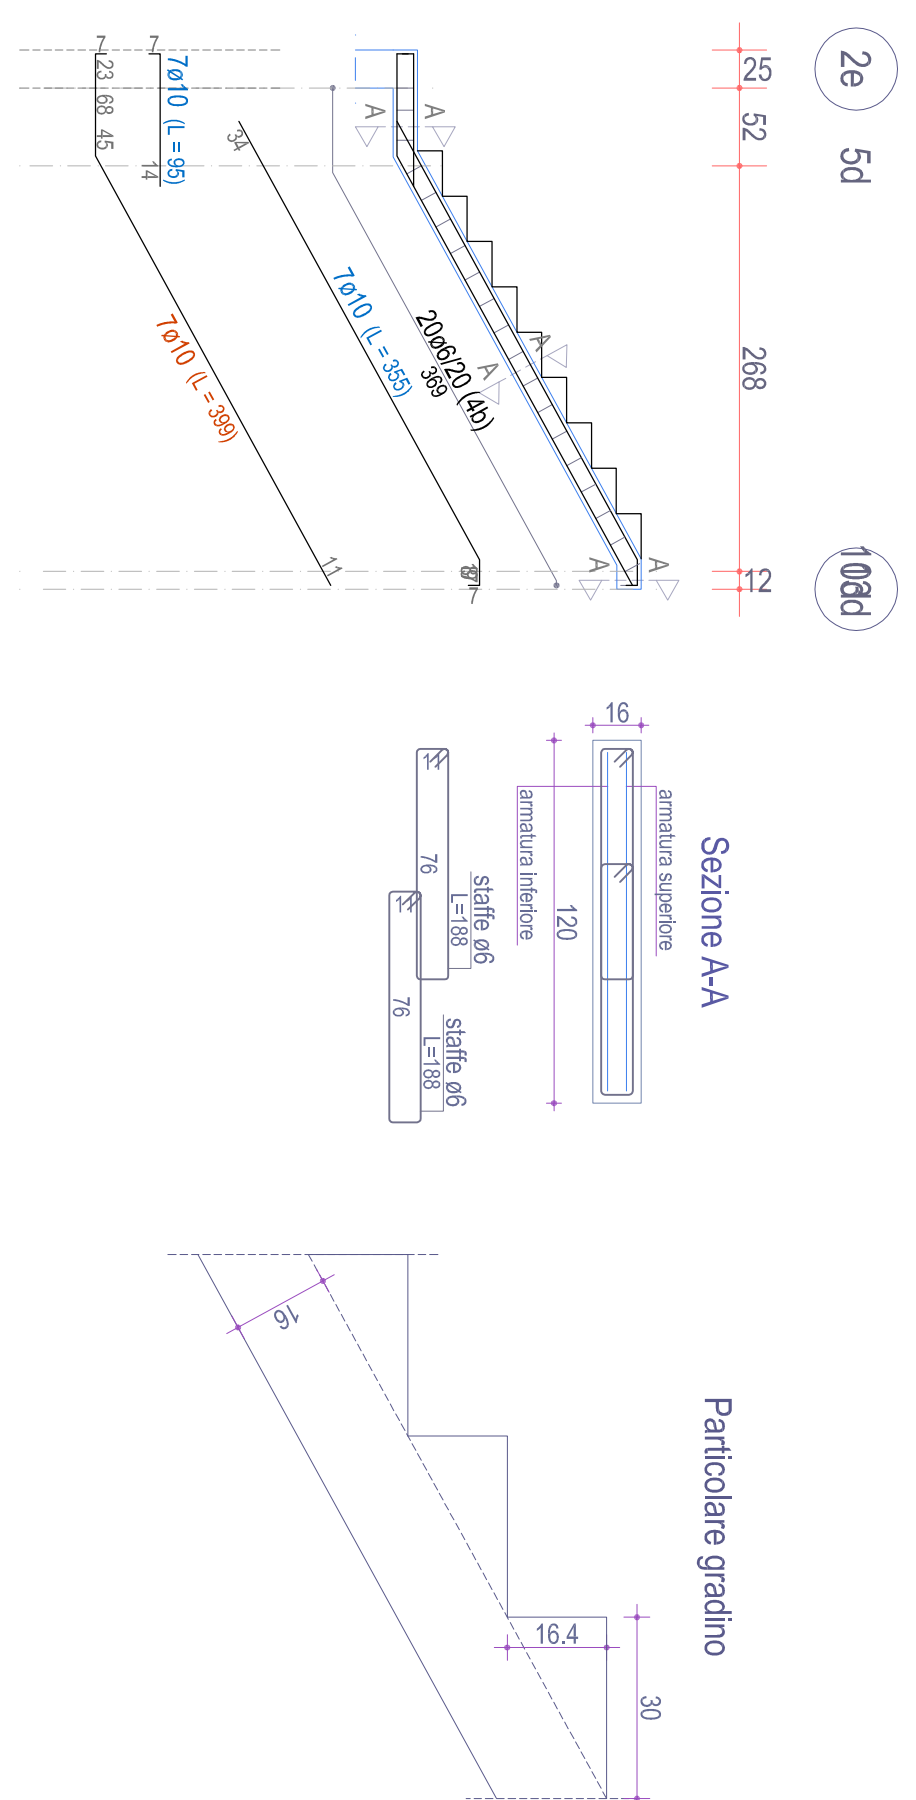


SCALA 4e-6d-12d-14d (esistente)
Piano Attuale

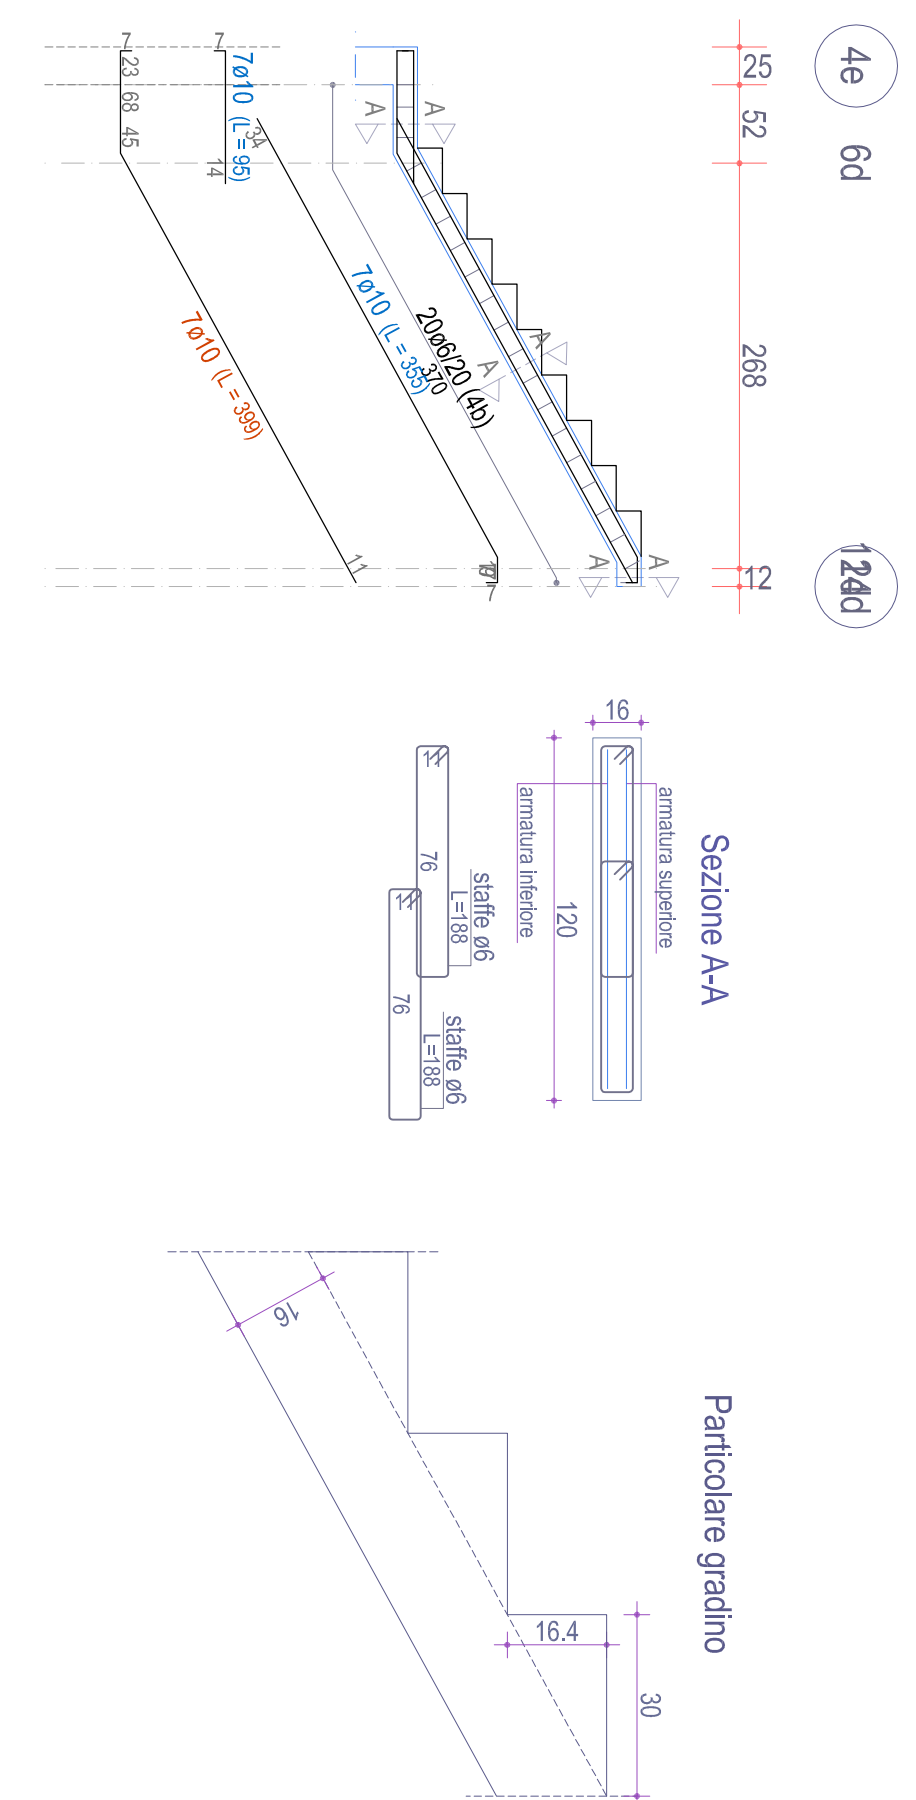


SCALA 9d-7d-1d (esistente)
Piano Attuale

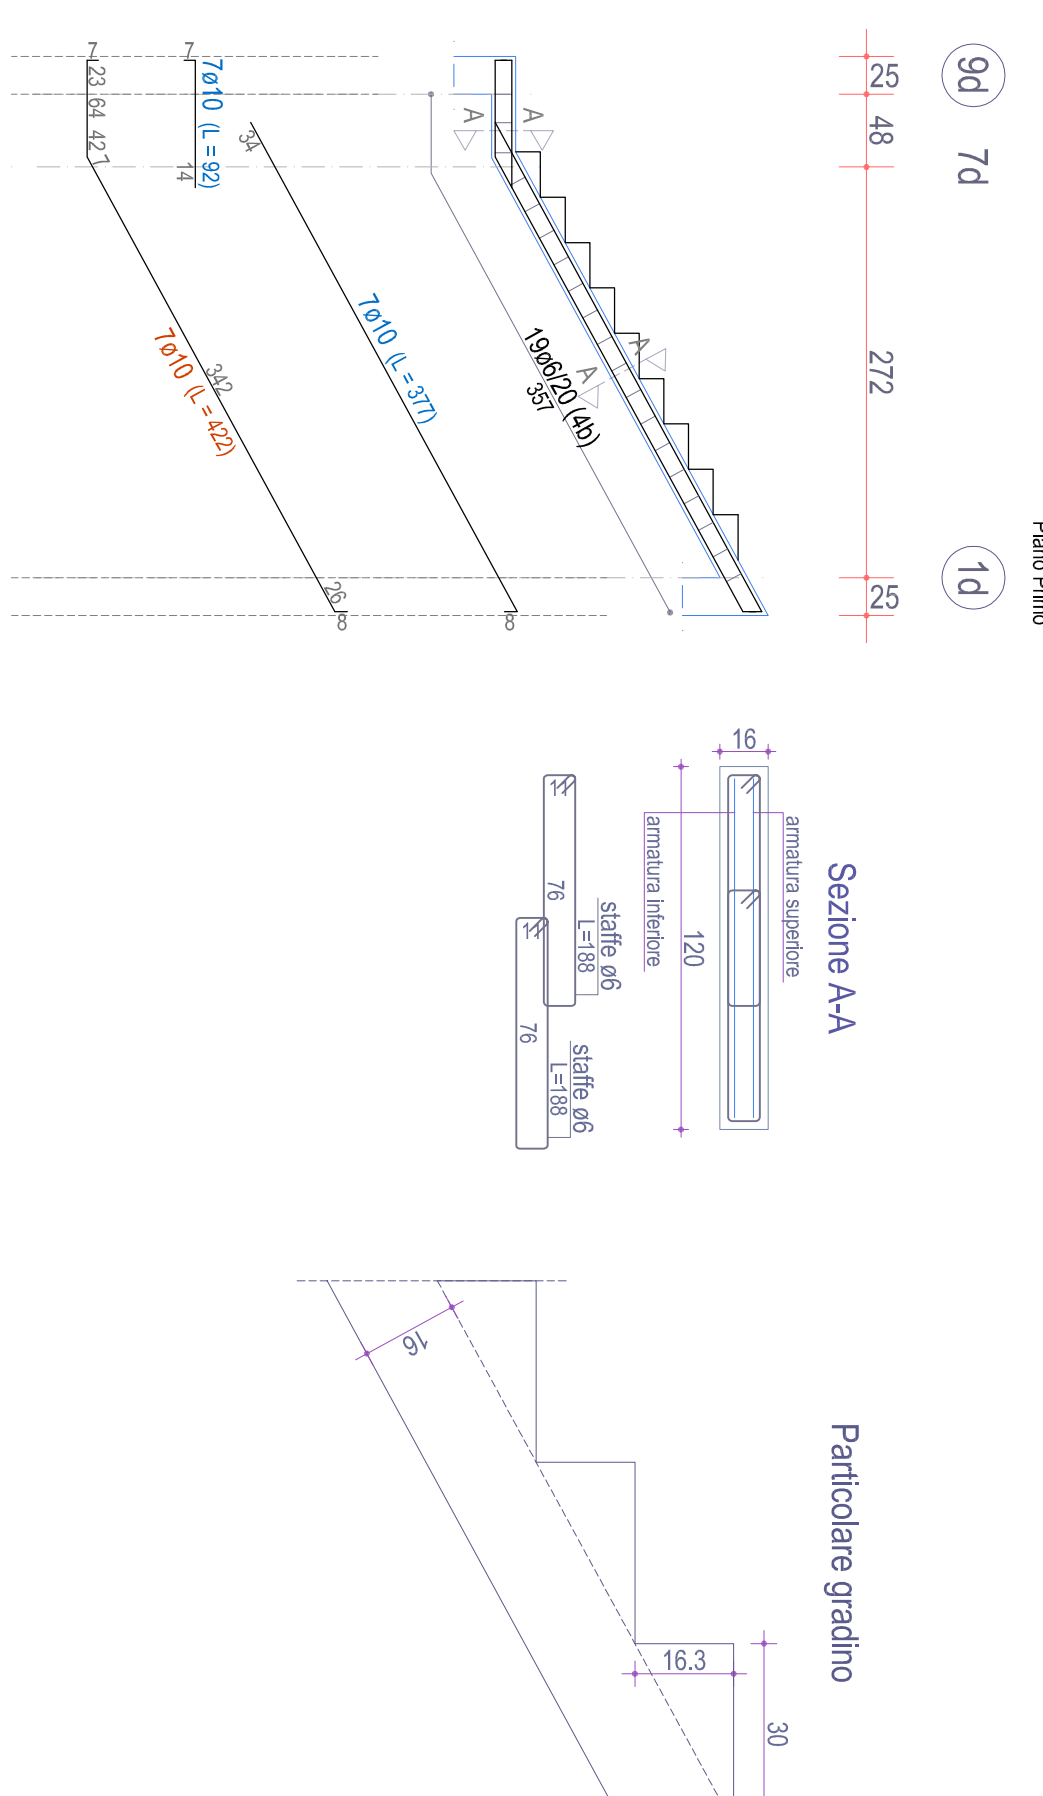


SCALA 11d-8d-3d (esistente)
Piano Attuale

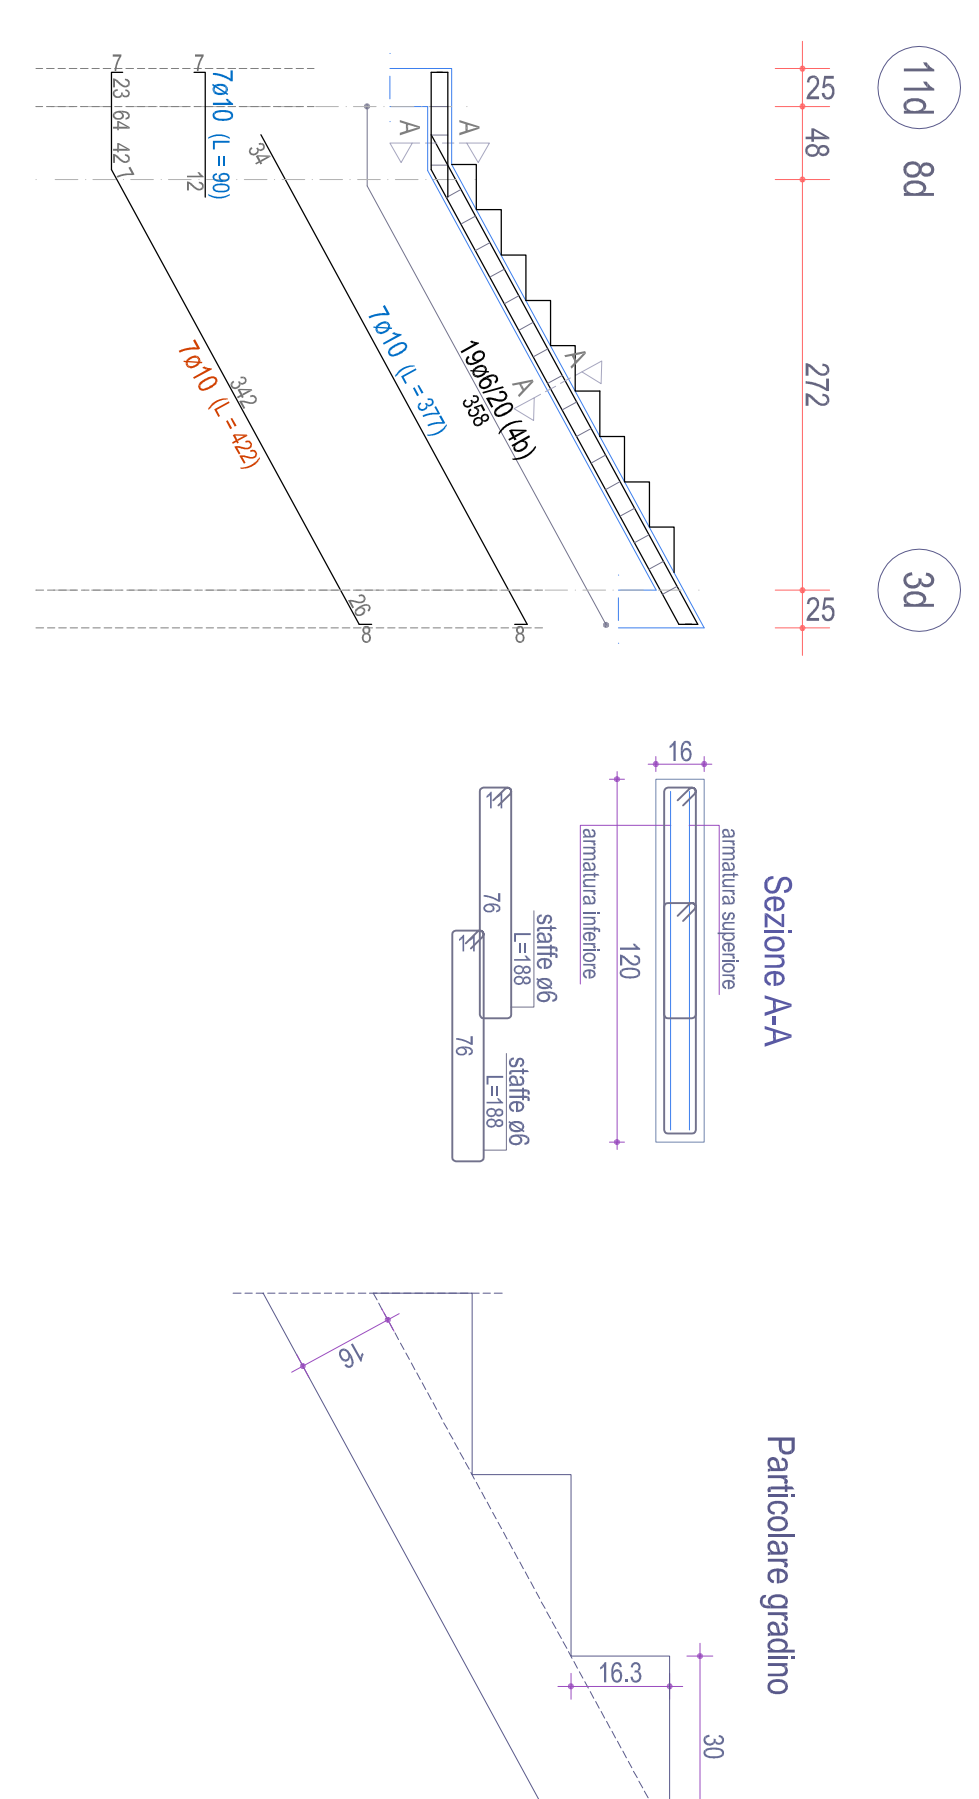


SCALA 2d-5c-10c-13c (esistente)
Piano Secondo

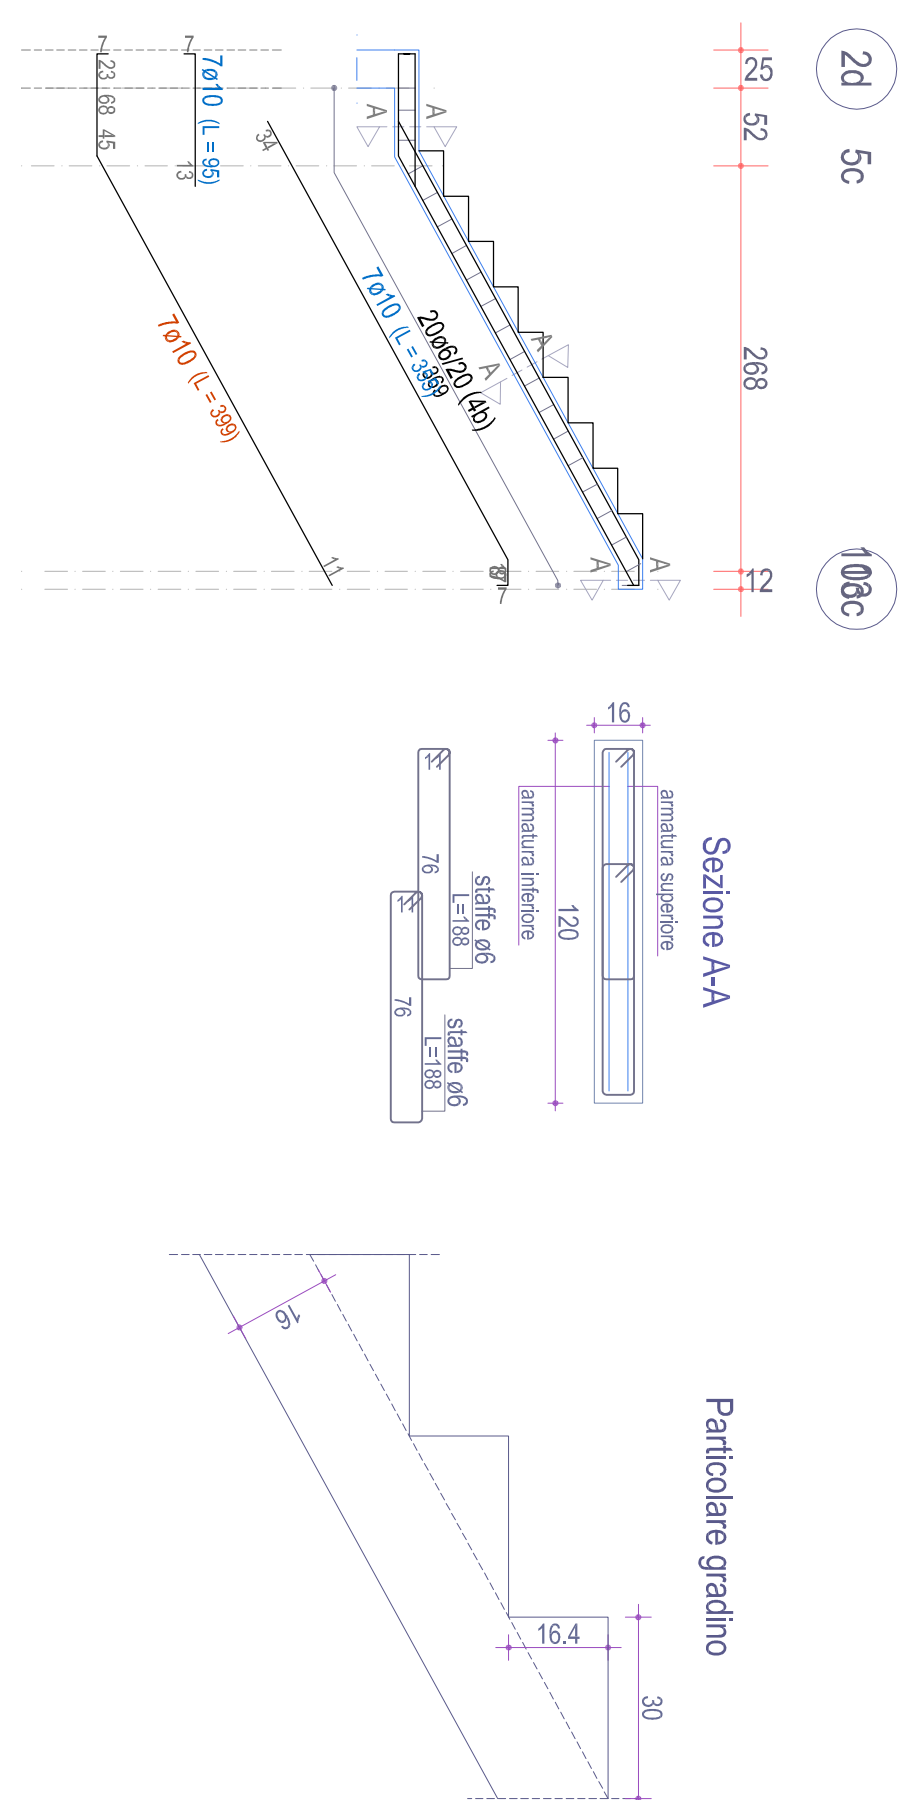


SCALA 4d-6c-12c-14c (esistente)
Piano Secondo

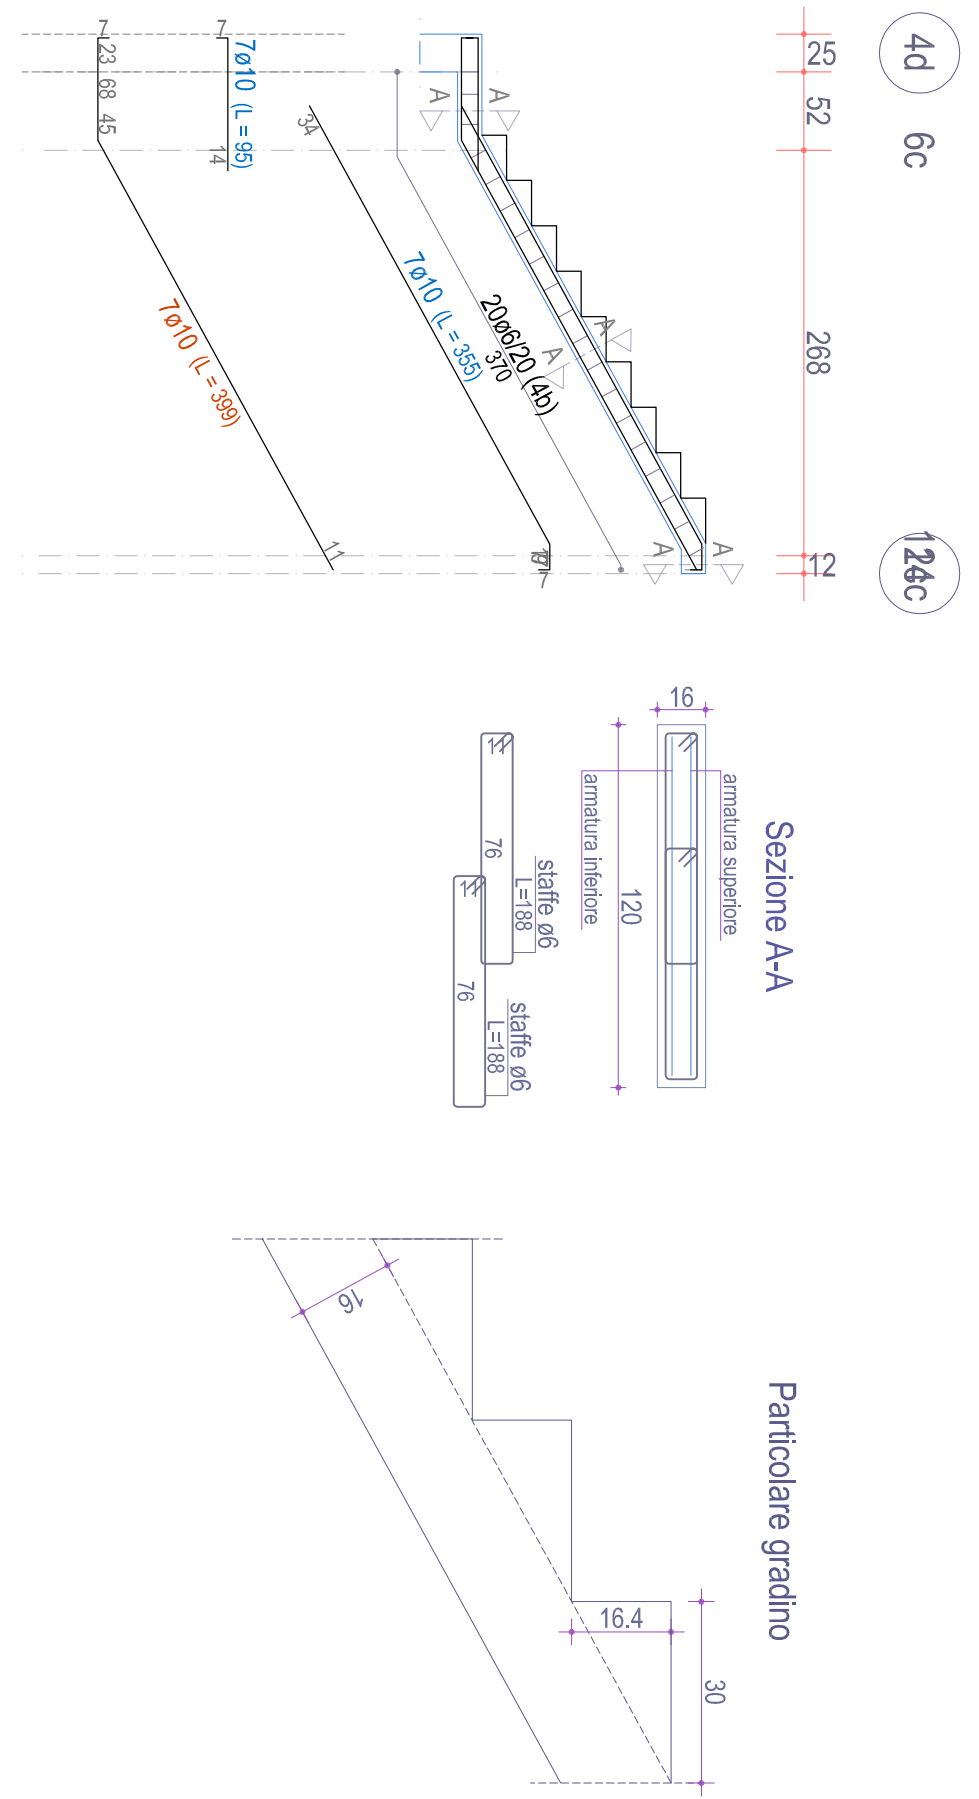


SCALA 9c-7c-1c (esistente)
Piano Secondo

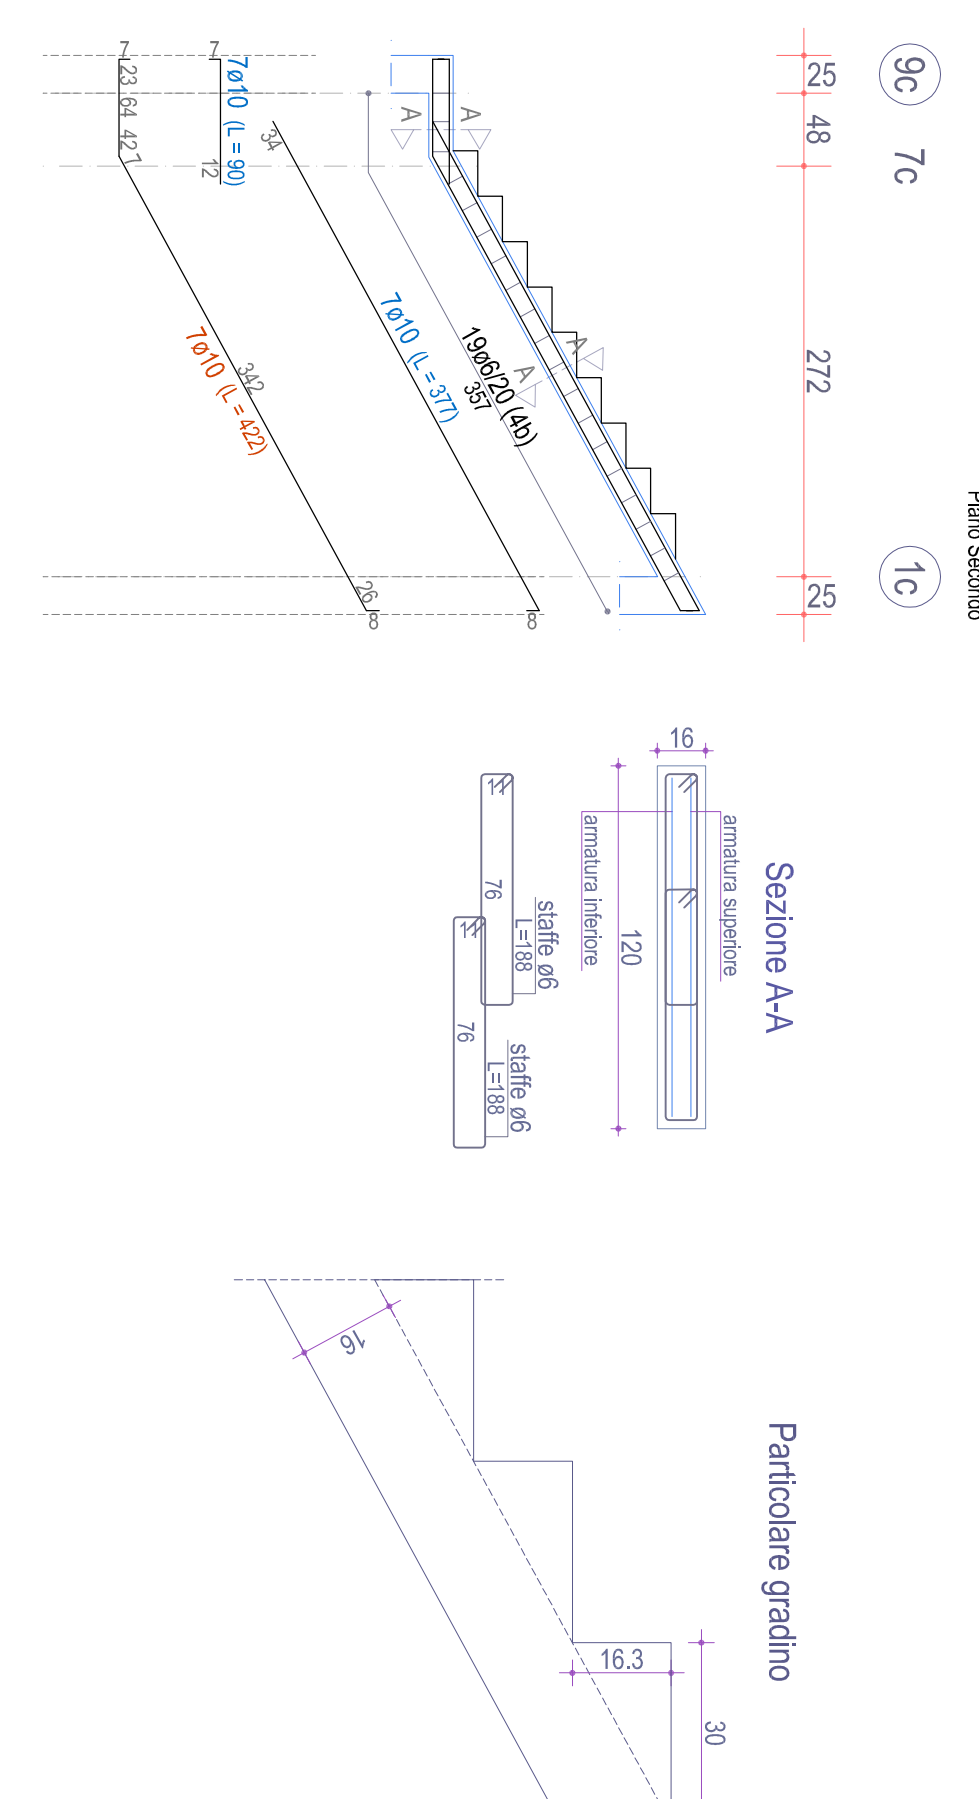


SCALA 11c-8c-3c (esistente)
Piano Secondo

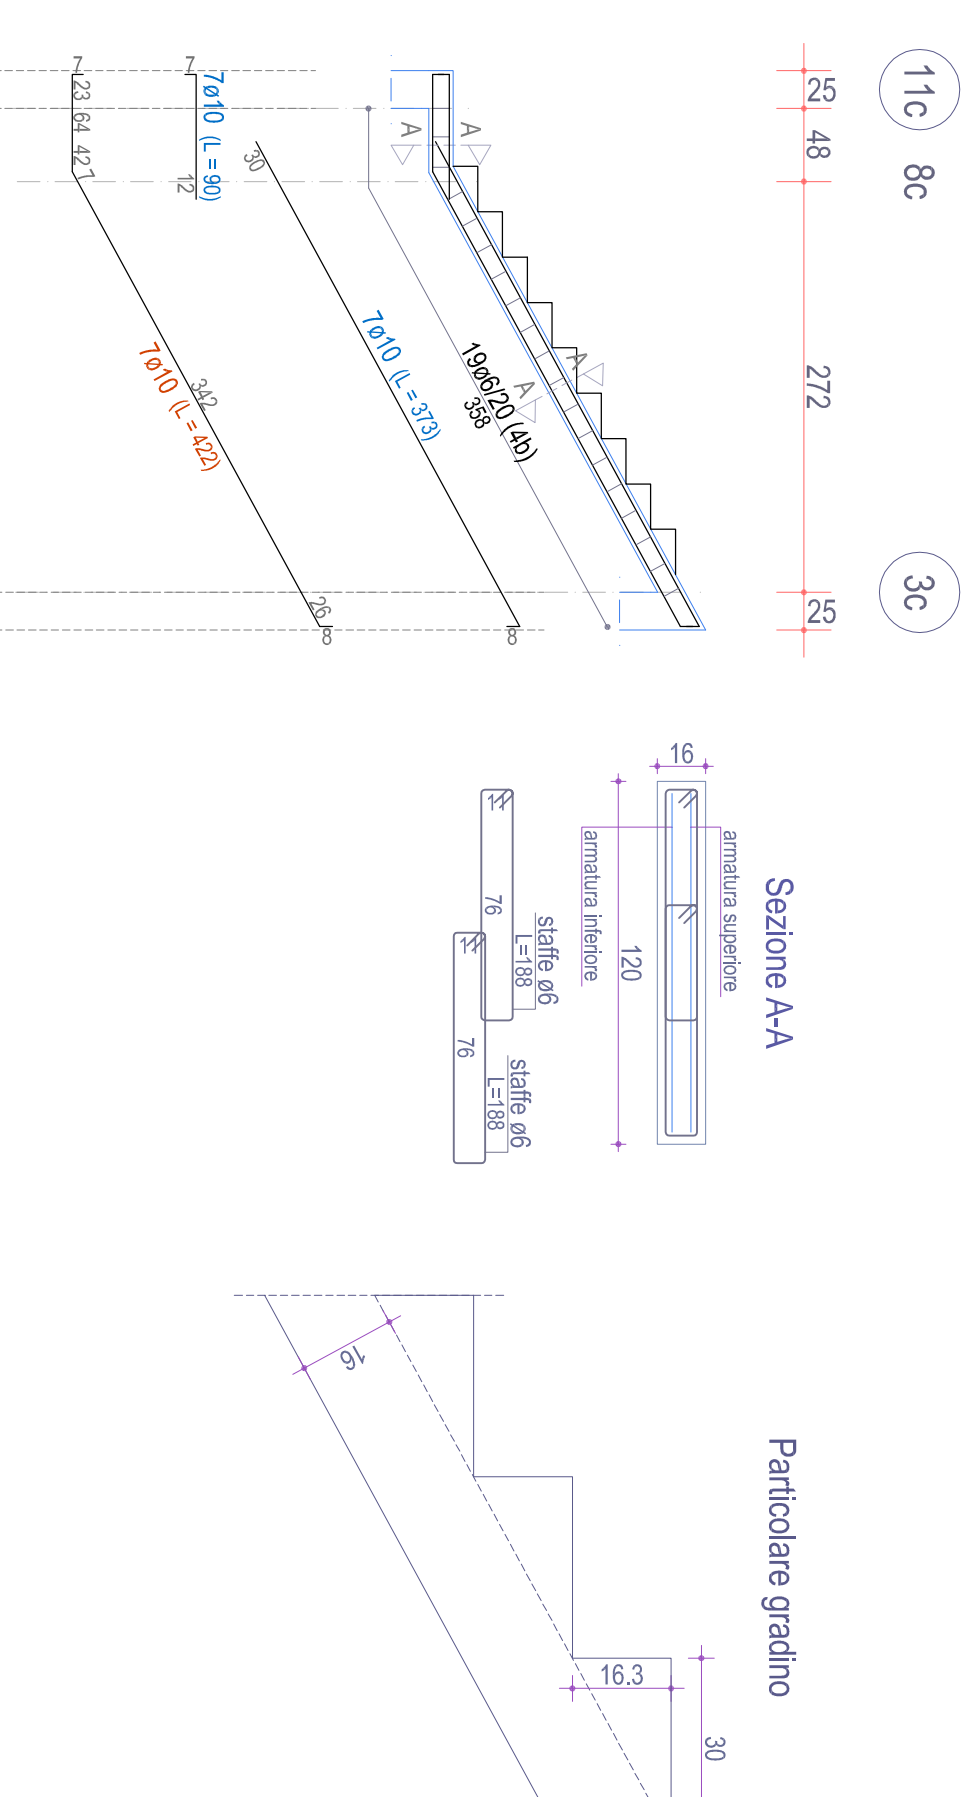


SCALA 2c-3b-8b-11b (esistente)
Piano Terzo

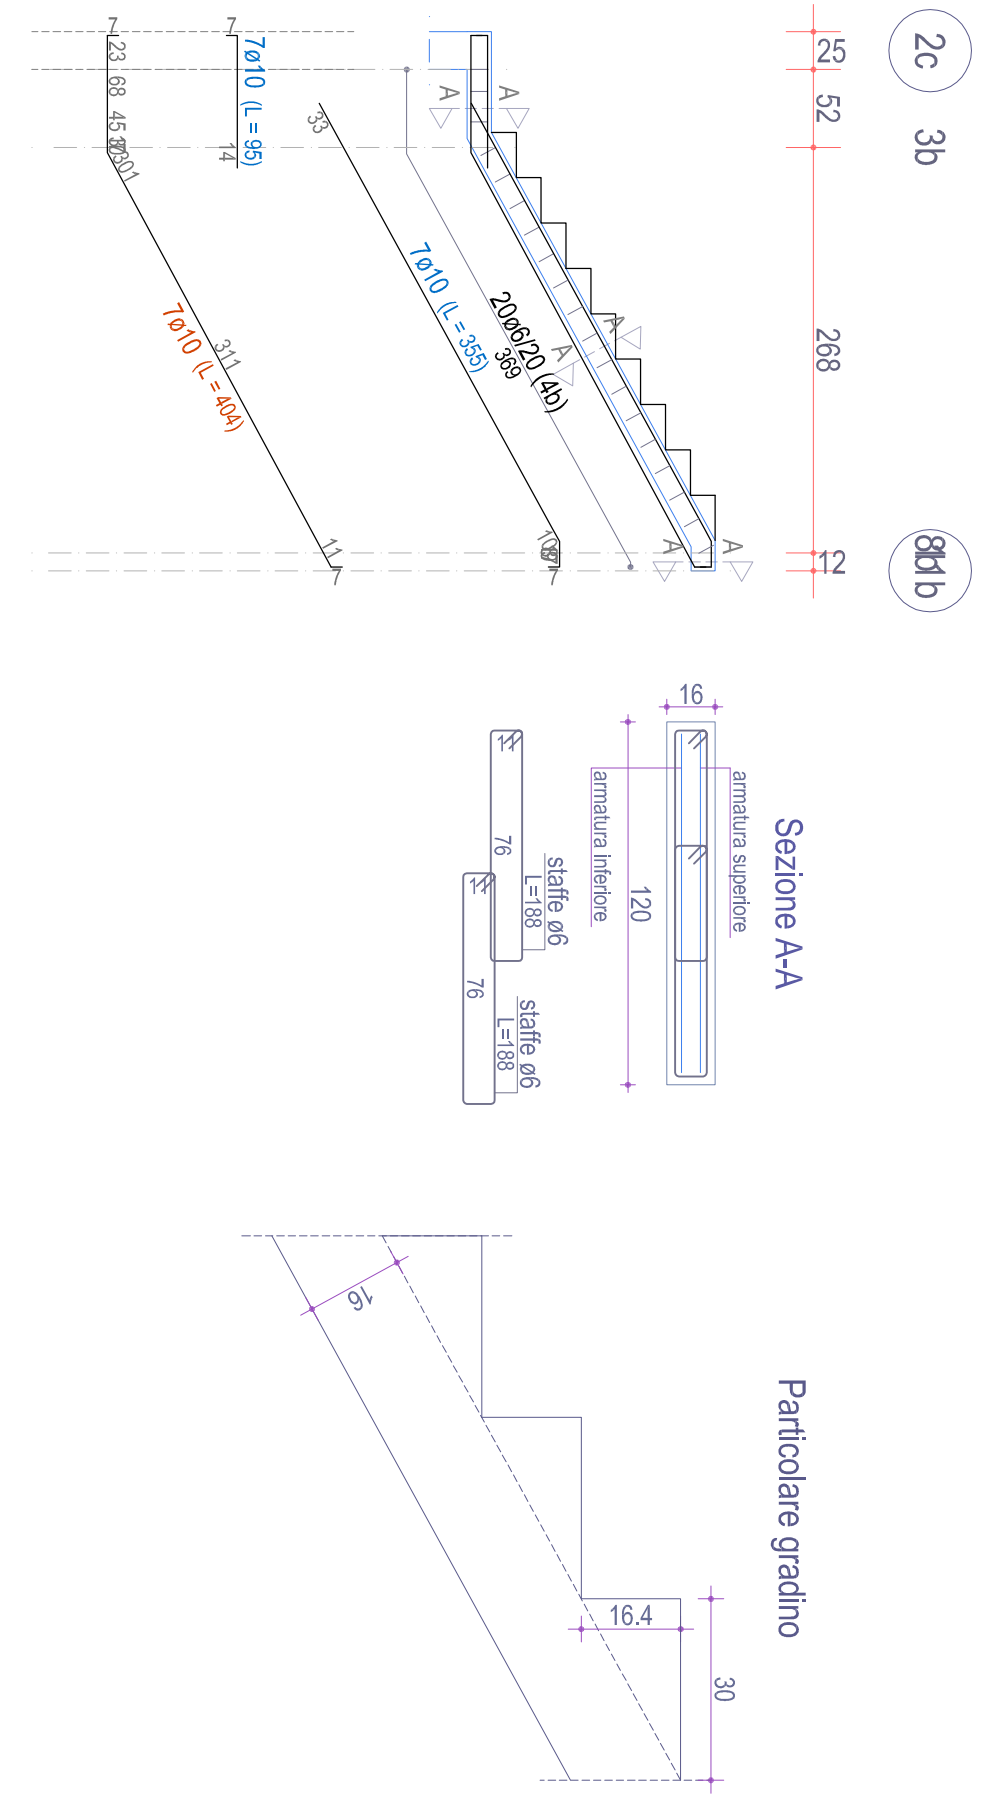

SCALA 4c-4b-10b-12b (esistente)
Piano Terzo

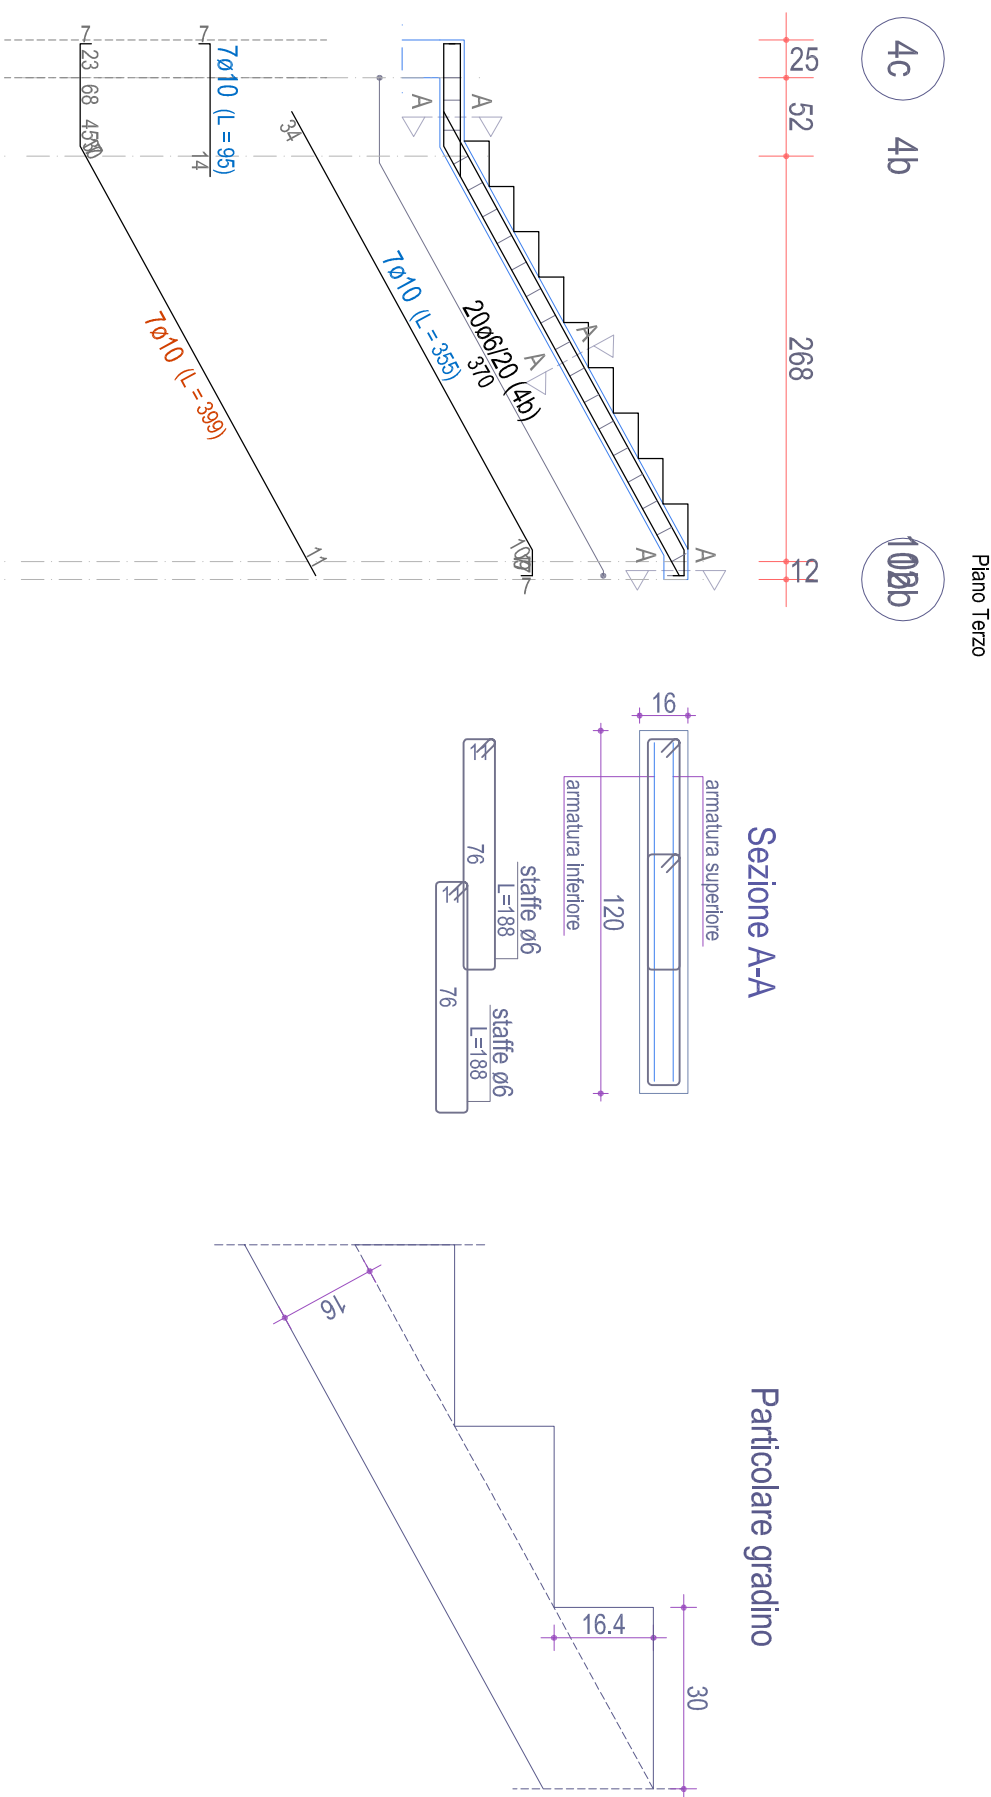

SCALA 7b-5b-1b (esistente)
Piano Terzo

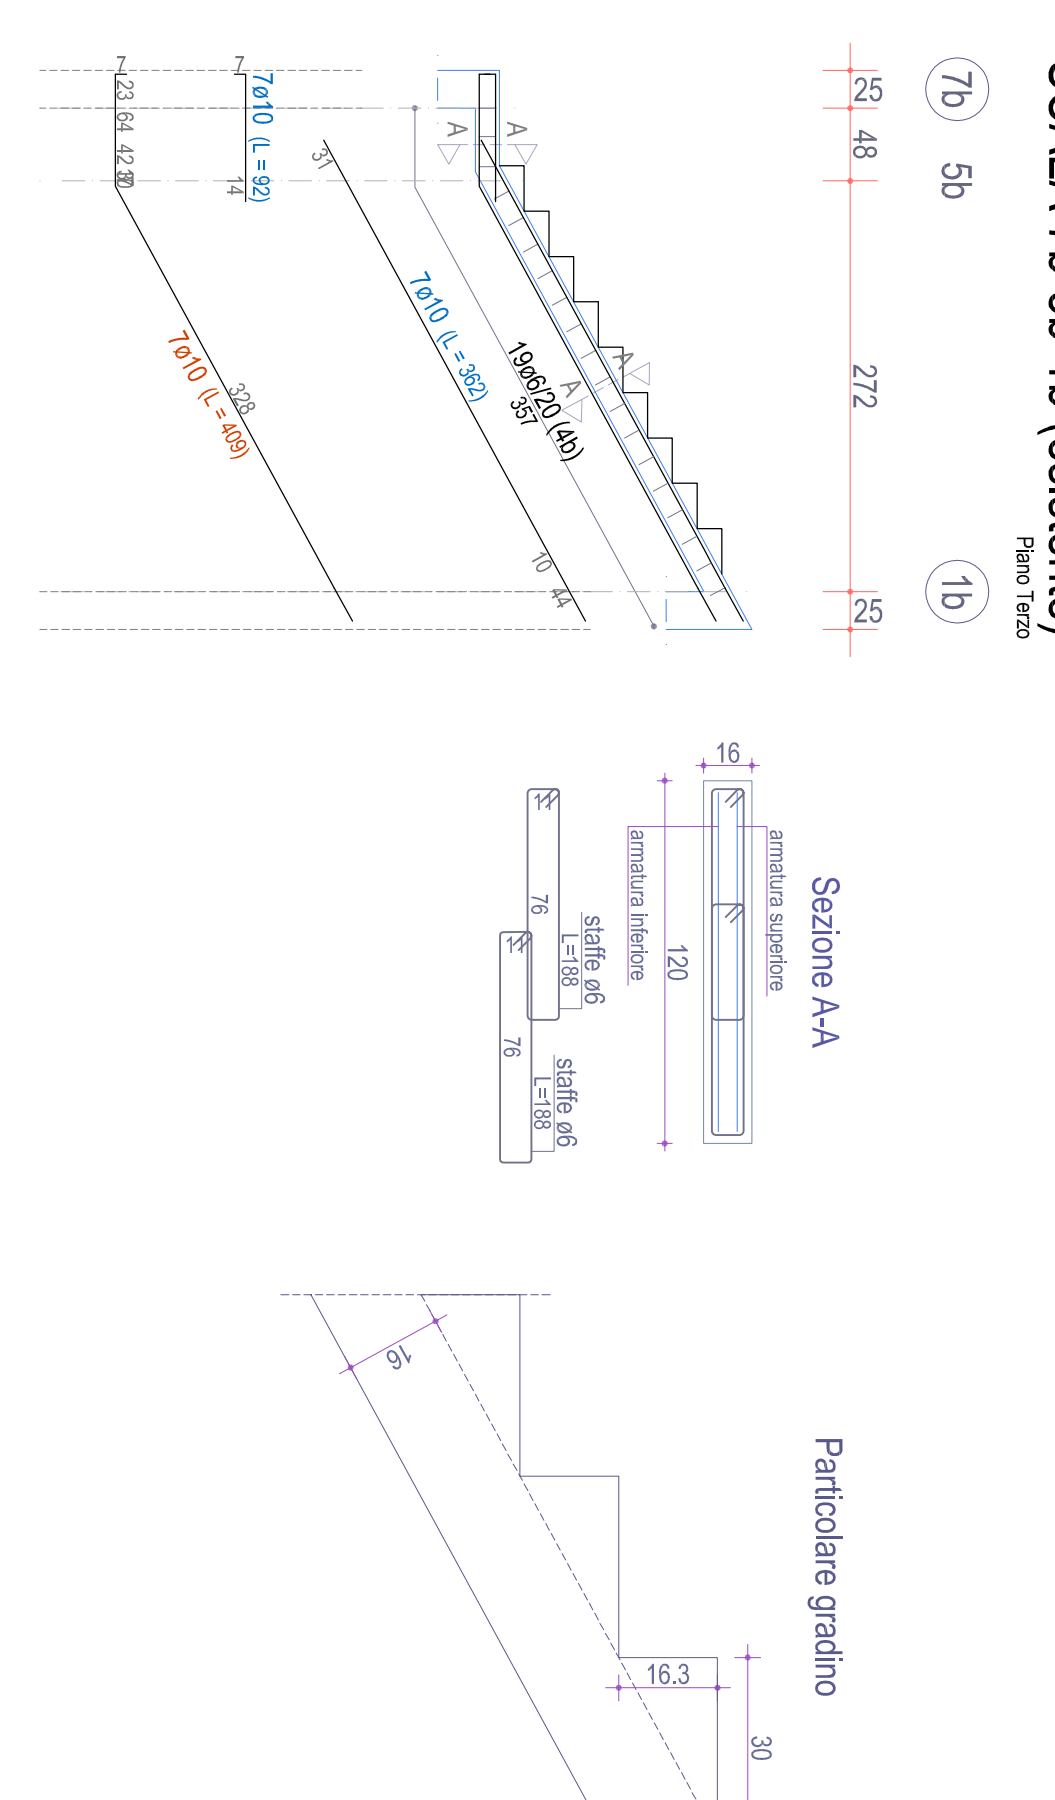

SCALA 9b-8b-2b (esistente)
Piano Terzo

