



Progetto Arch. Nicolaia Celisio Via Ippolito Nievo, 15/A 71121 Foggia - telefono 0884/200056/56/57	Intervento di recupero, restauro e verifica statica del fabbricato (Imp. Ufficio Costruzioni ARCA Capitanata) Ing. Francesco Sisti	Il disegno dell'opera è redatto da Ing. Vincenzo Di Lorenzo
INDICA <b>ES 7</b>	DESCRIZIONE BLOCCO AA STATO ATTUALE PIASTRE 10-11-12-13-14-15-16-17-18	SCALA 1:50 DATA
ACQUANTO m <sup>2</sup>	LAVORATA	LAVORATA DA LAVORARE

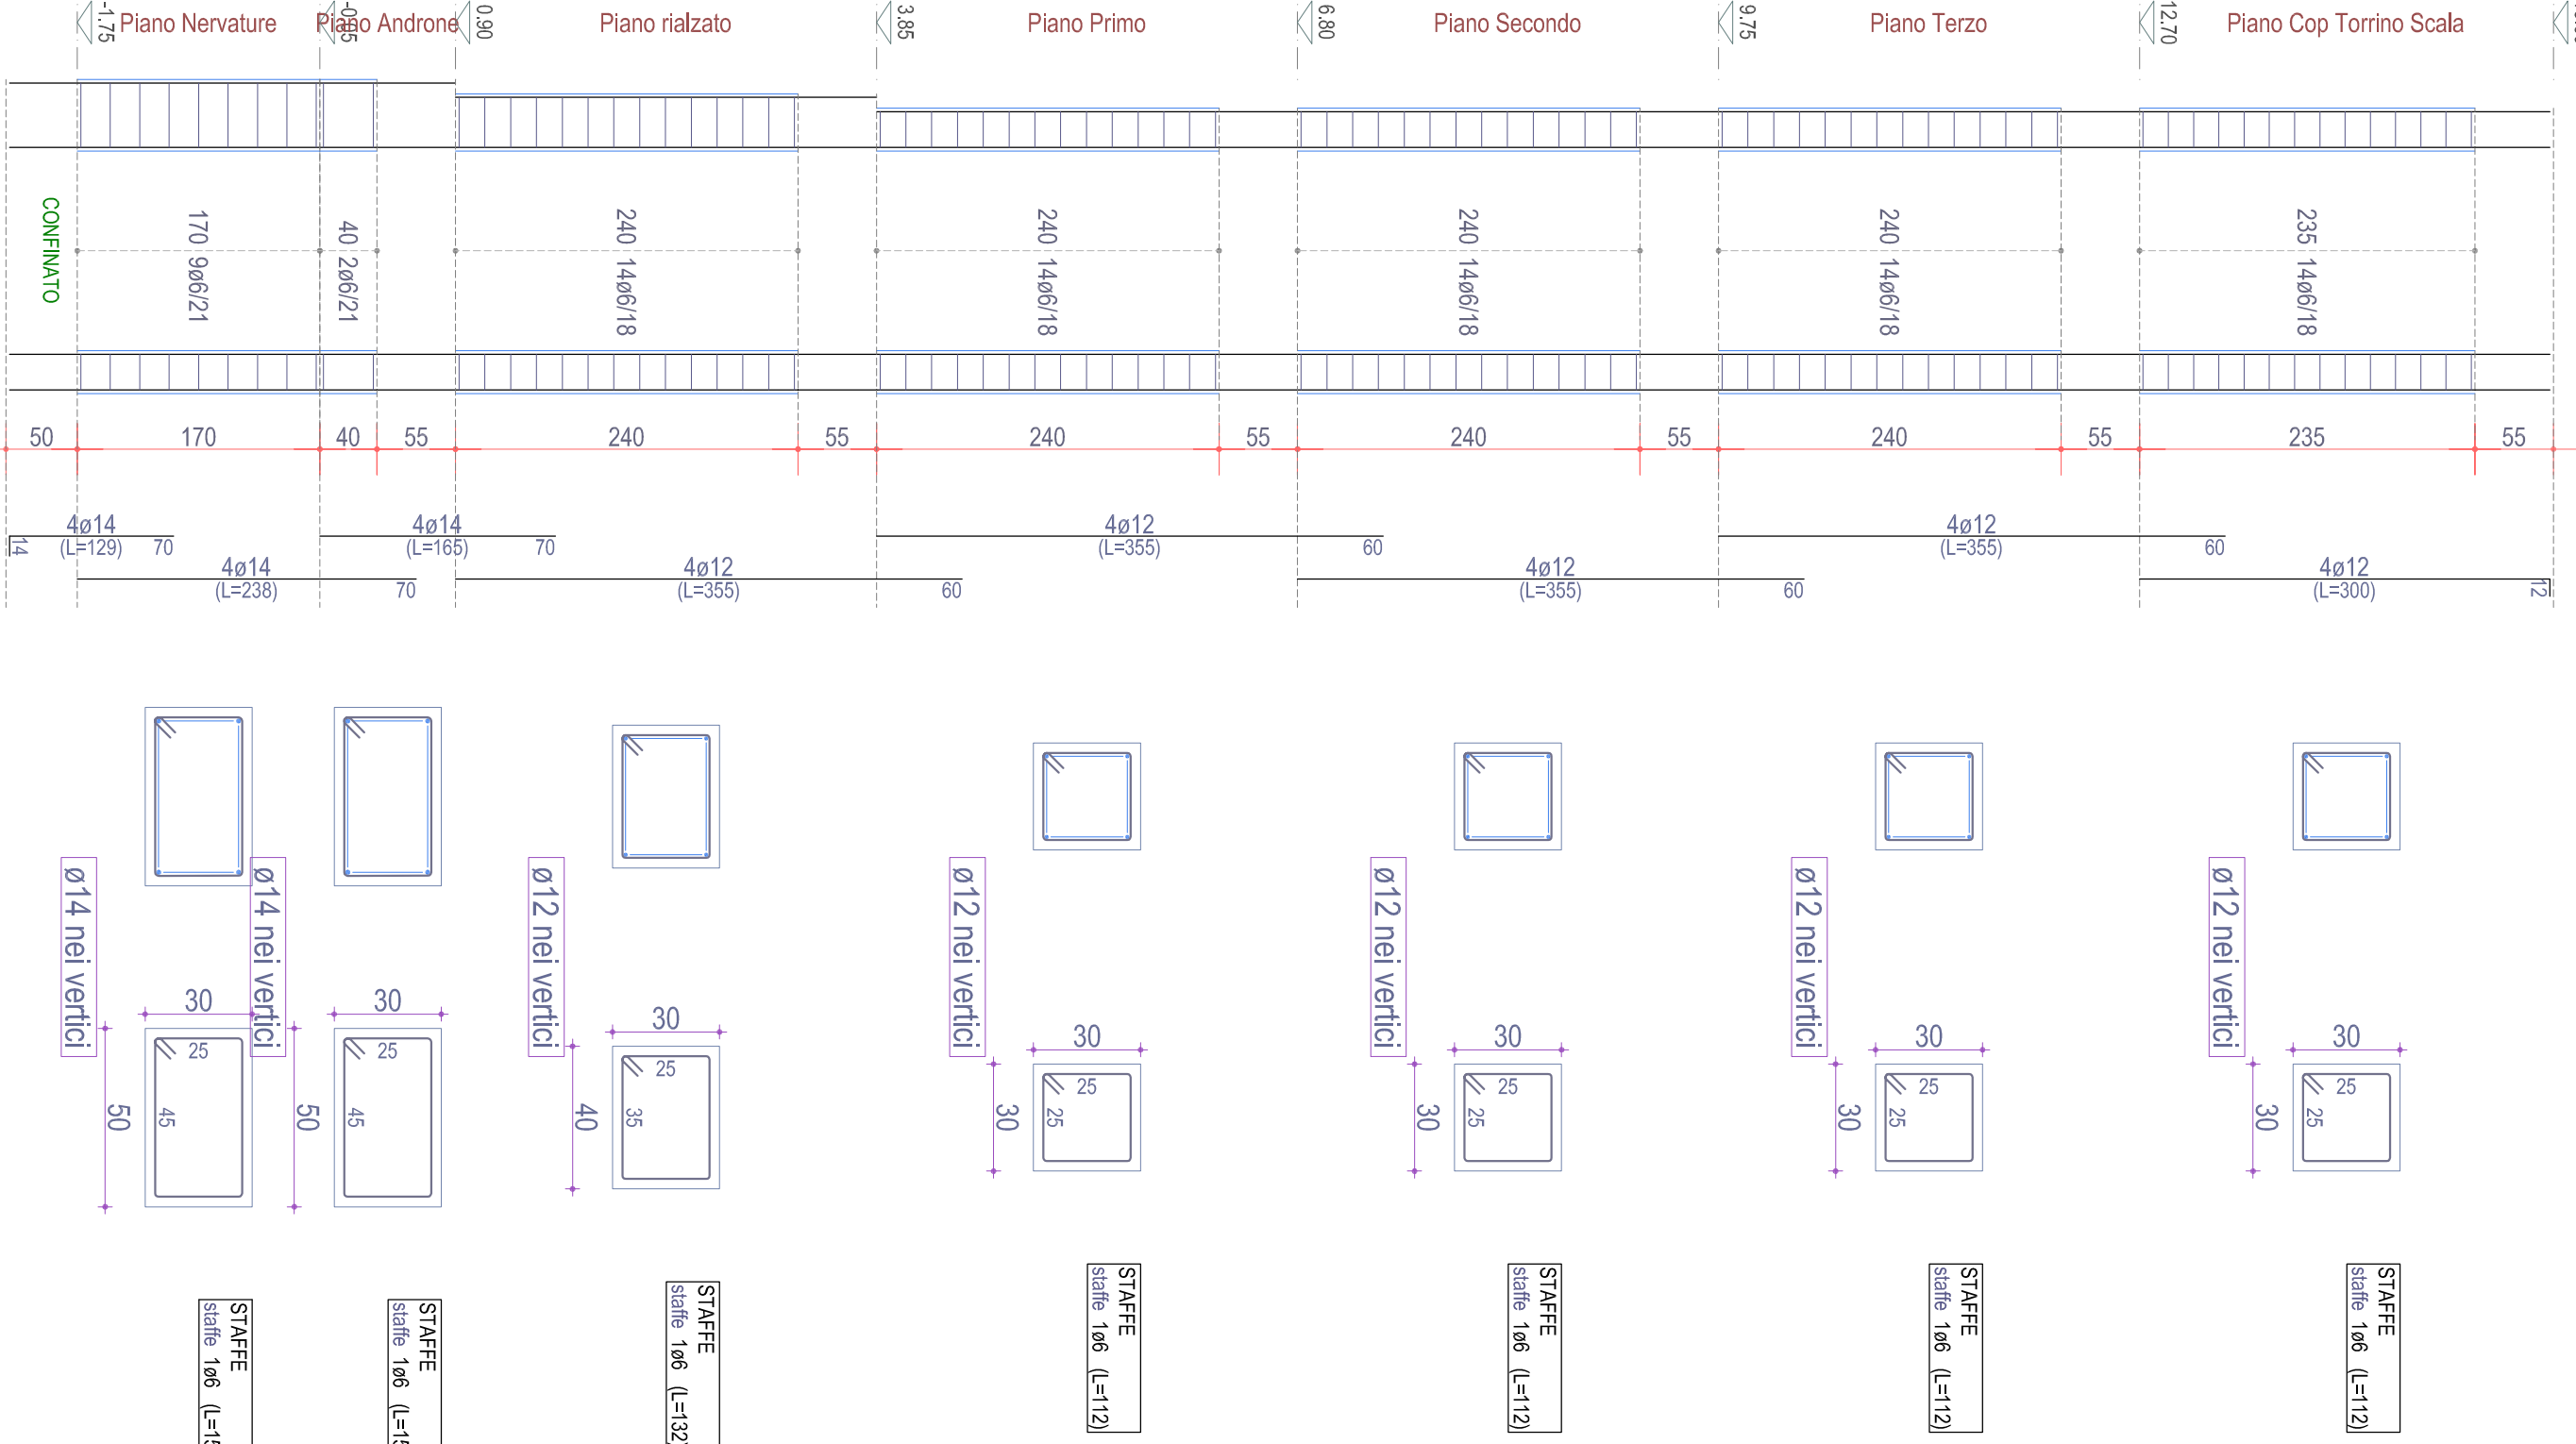


PIASTRATA 14 (esistente)




PIASTRATA 15 (esistente)

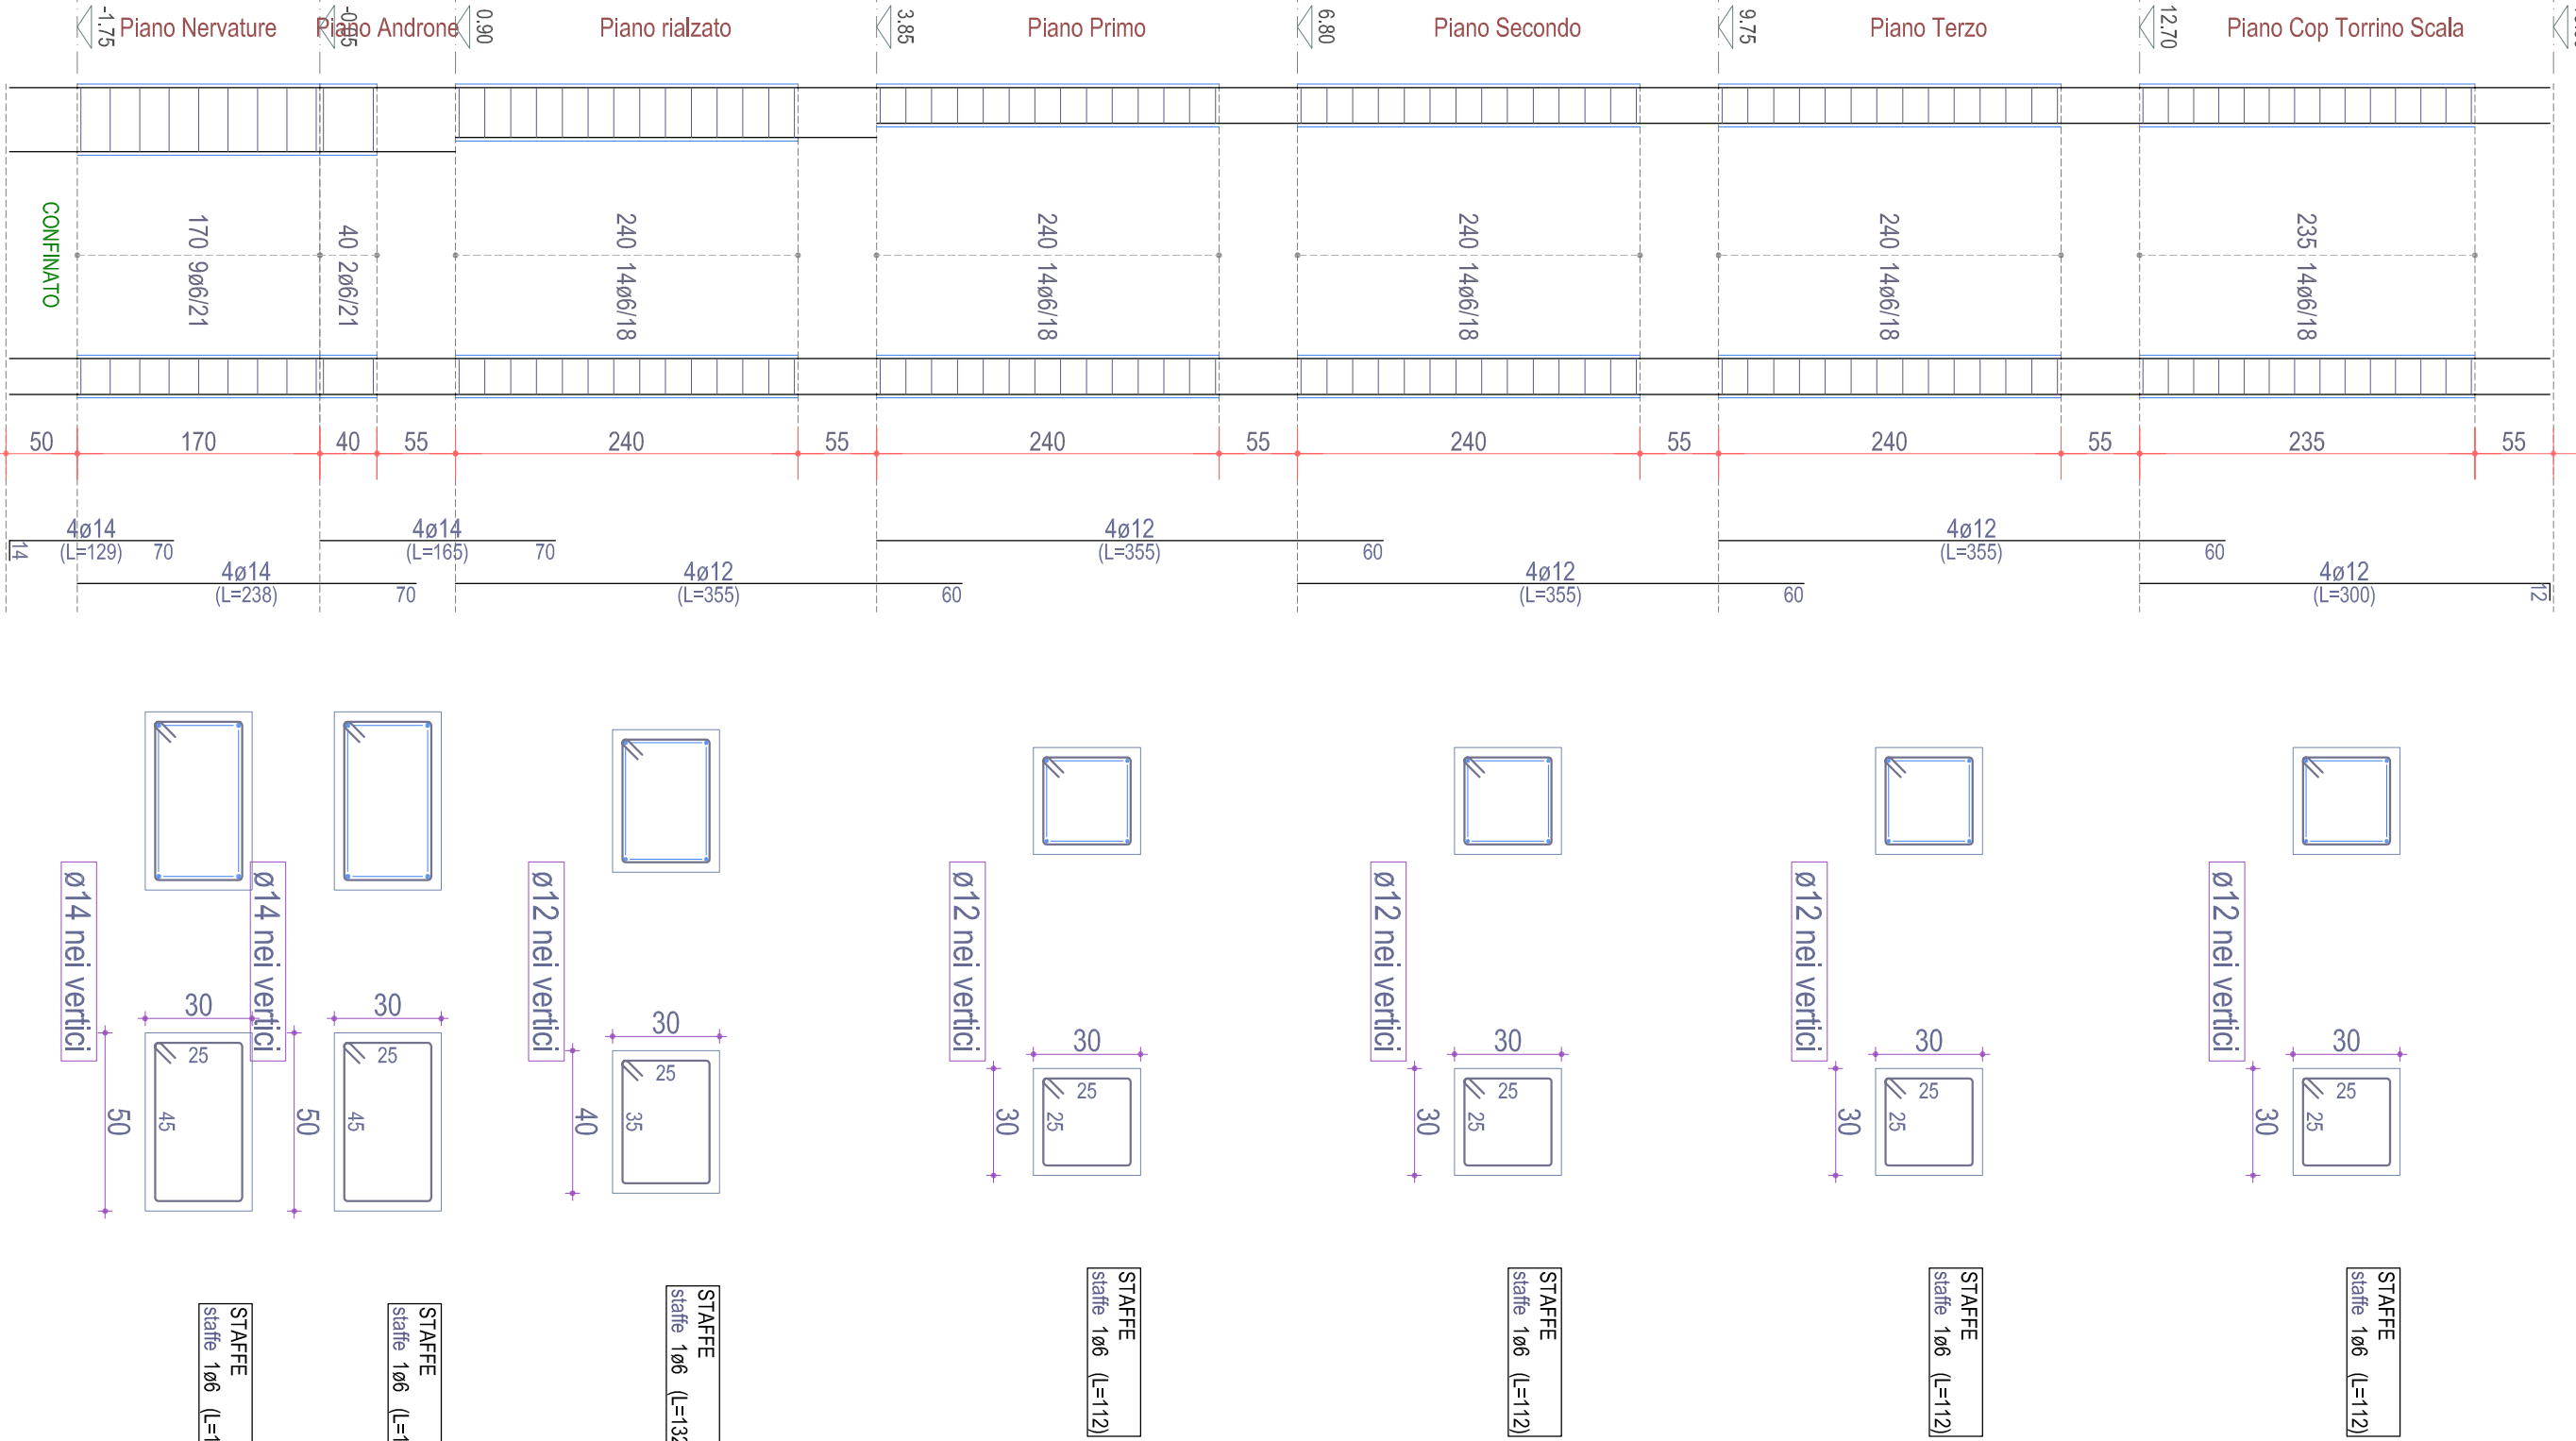

PIASTRATA 16 (esistente)

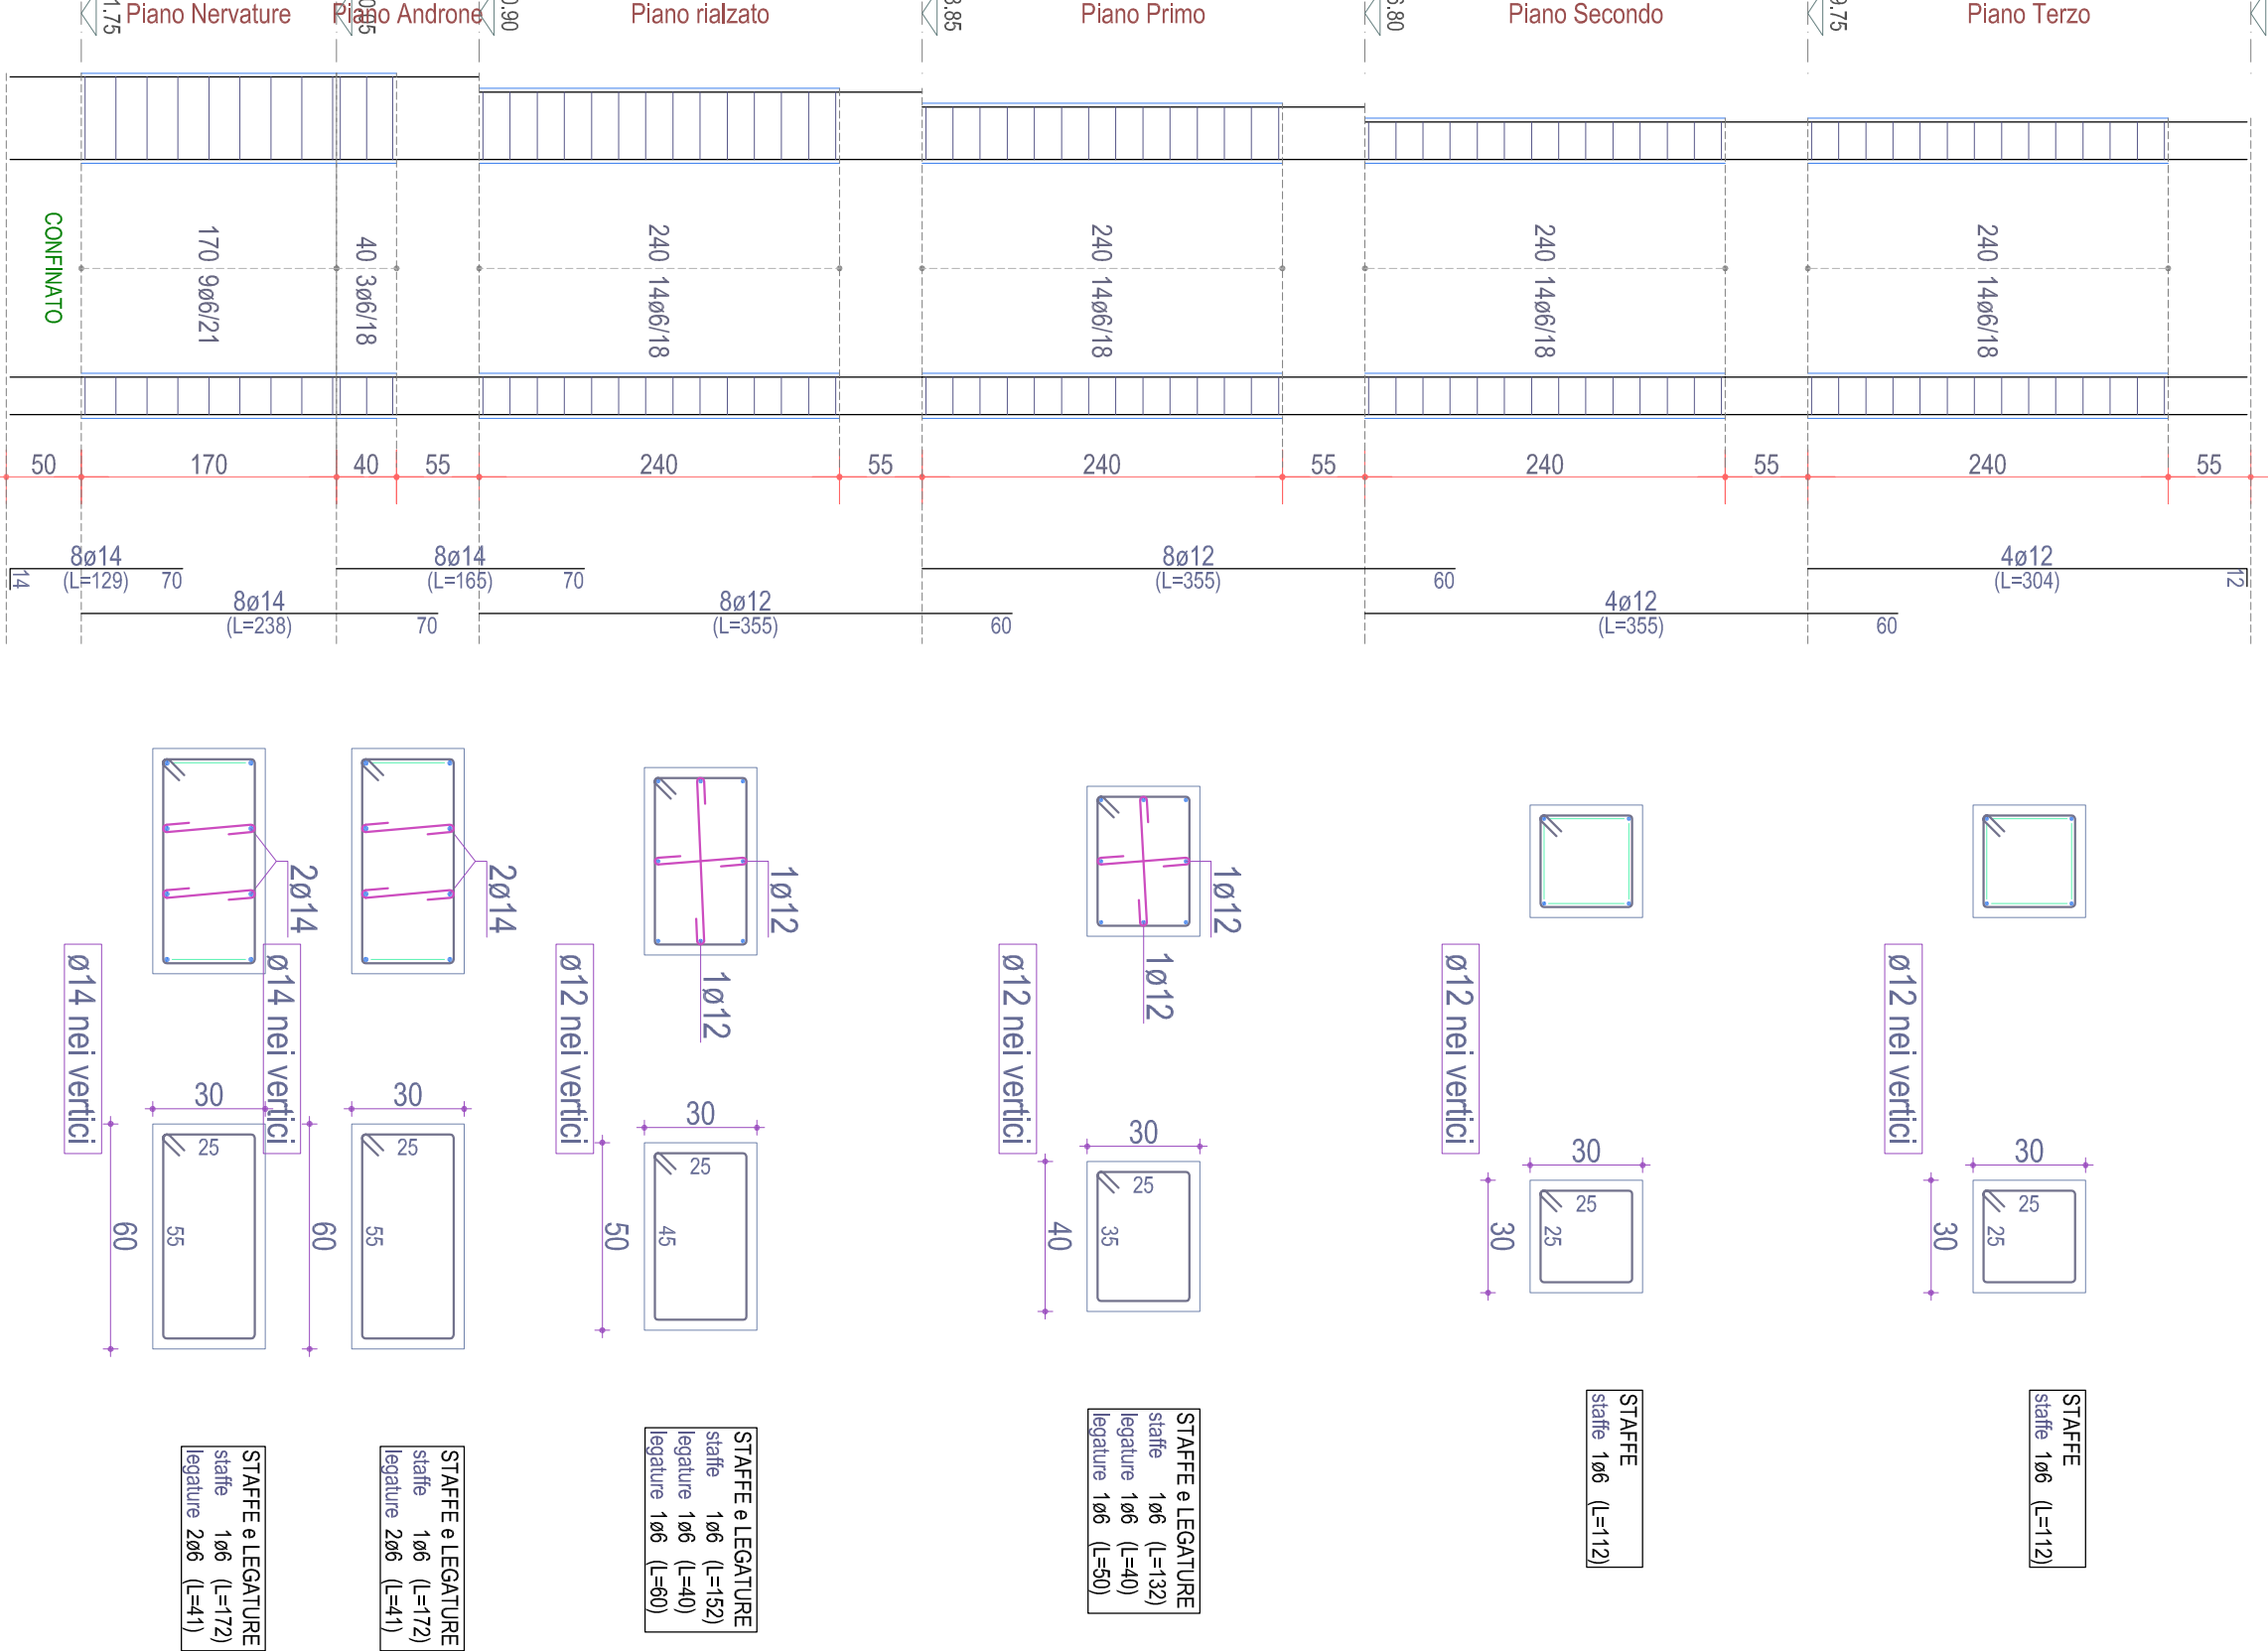

PIASTRATA 17 (esistente)

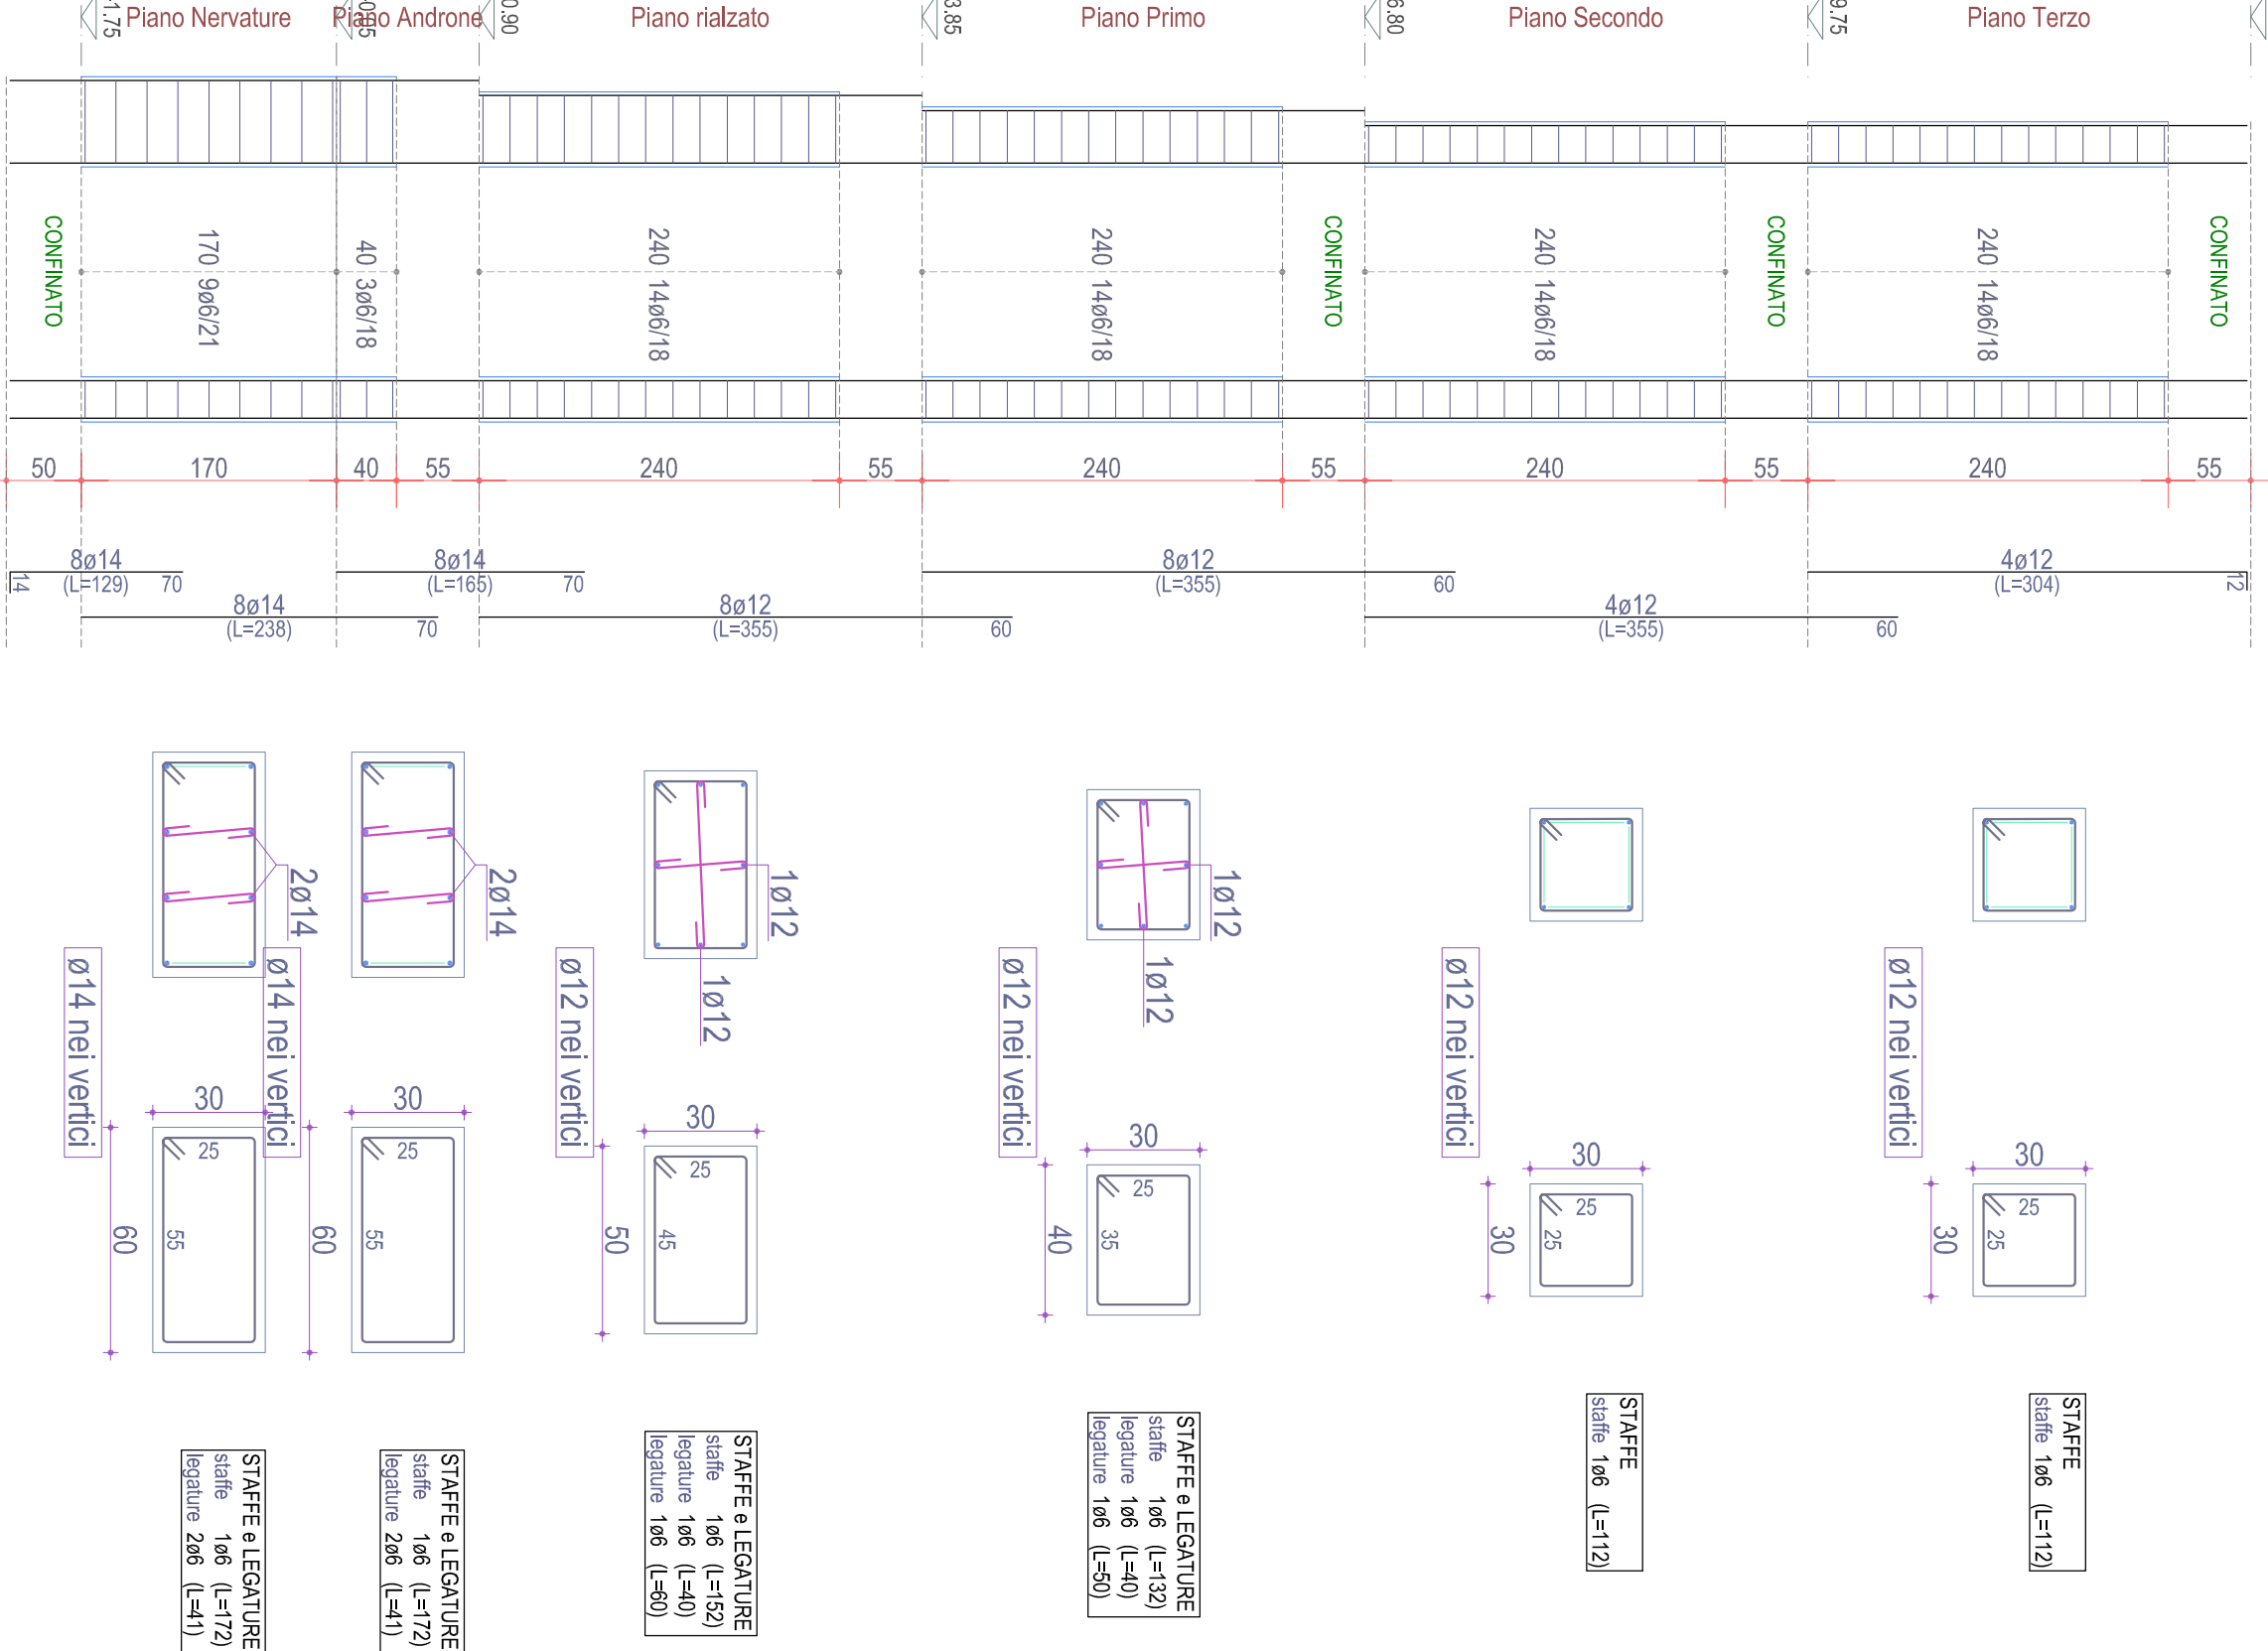

PIASTRATA 18 (esistente)

