



Progetto Arch. Barbara Galati Via S. Maria della Pace, n. 156 01171 Roma - info@barbaragalati.it	Il Responsabile della Fase del Procedimento e il Responsabile della Fase di Verifica (Resp. Unico Coordinatore A.R.C.A. Capitanata) Ing. Francesco Sabatì	Il Dirigente dell'Area Urbanistica Ing. Vincenzo DE GIOVINE
TAVOLA	ES 7 ESECUTIVI STRUTTURE BLOCCO "B" STATO ATTUALE PILASTRI 10-11-12-13-14-15-16-17-18	SCALA 1:50 L.M.A.
ACCOMPAGNAMENTI	L. VERDELLA	L. VERDELLA ED. LAVORO

PILASTRATA 10 (esistente)

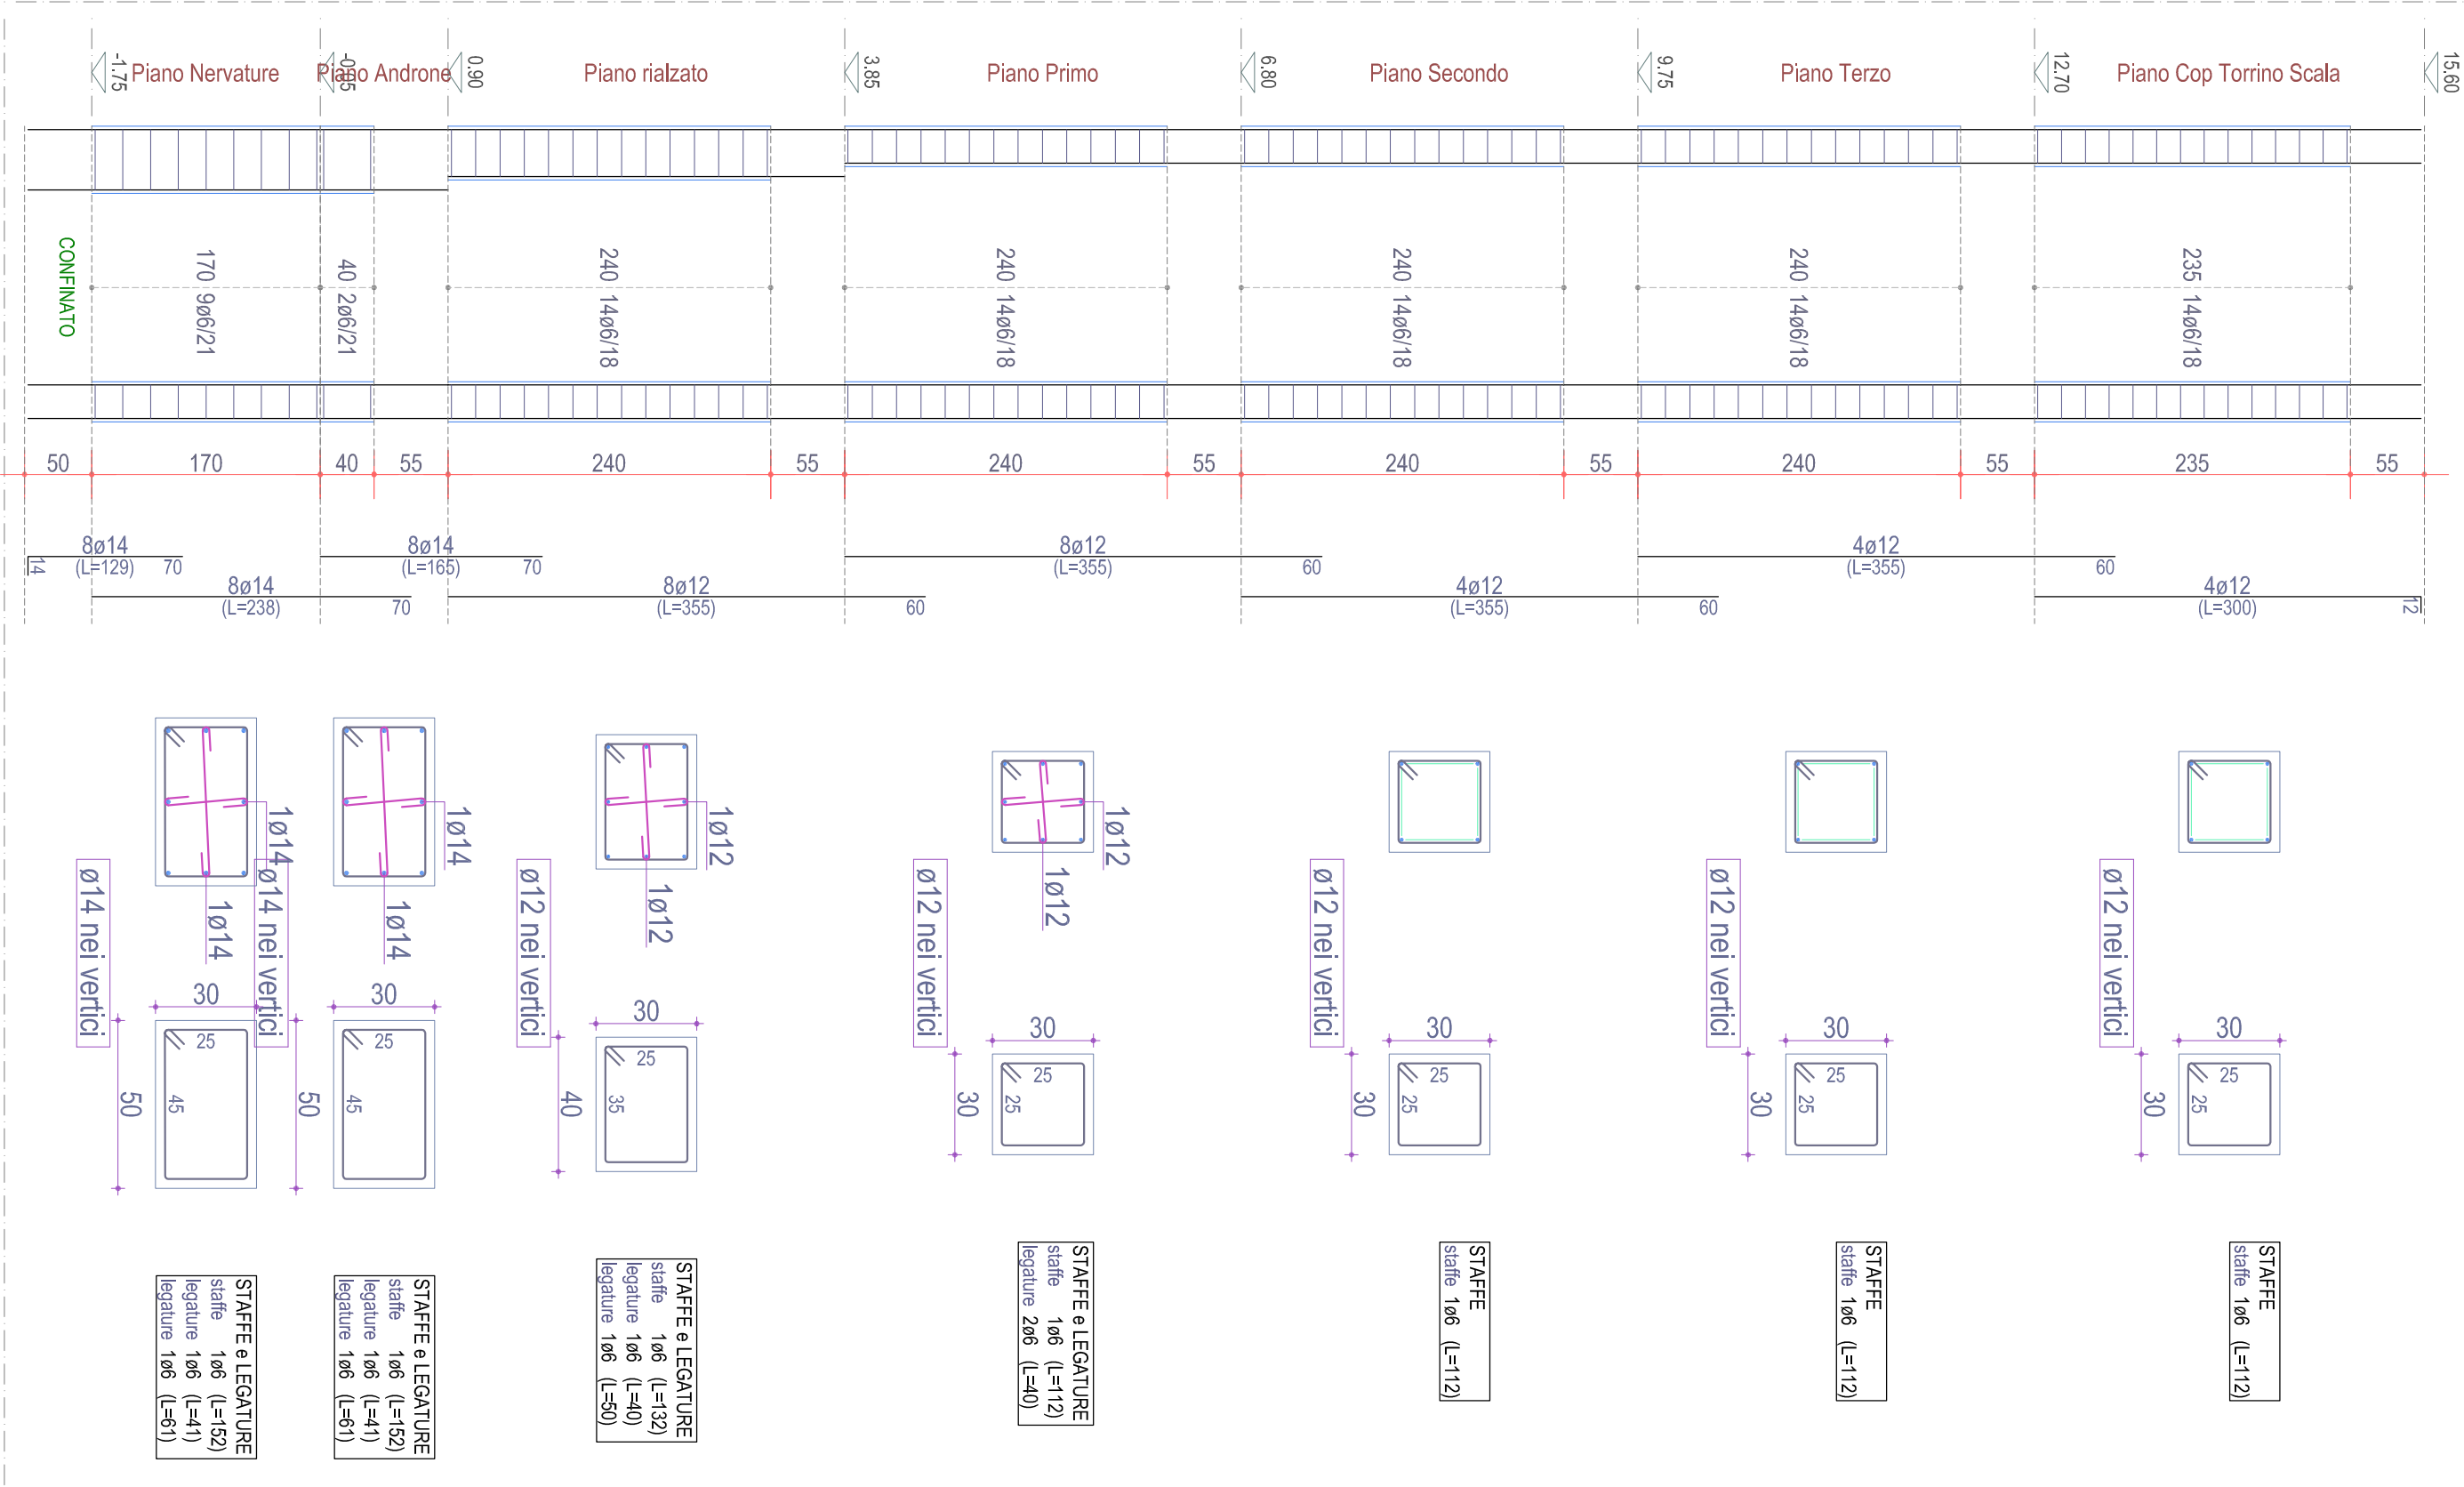


Scala: 1/50

PILASTRATA 11 (esistente)

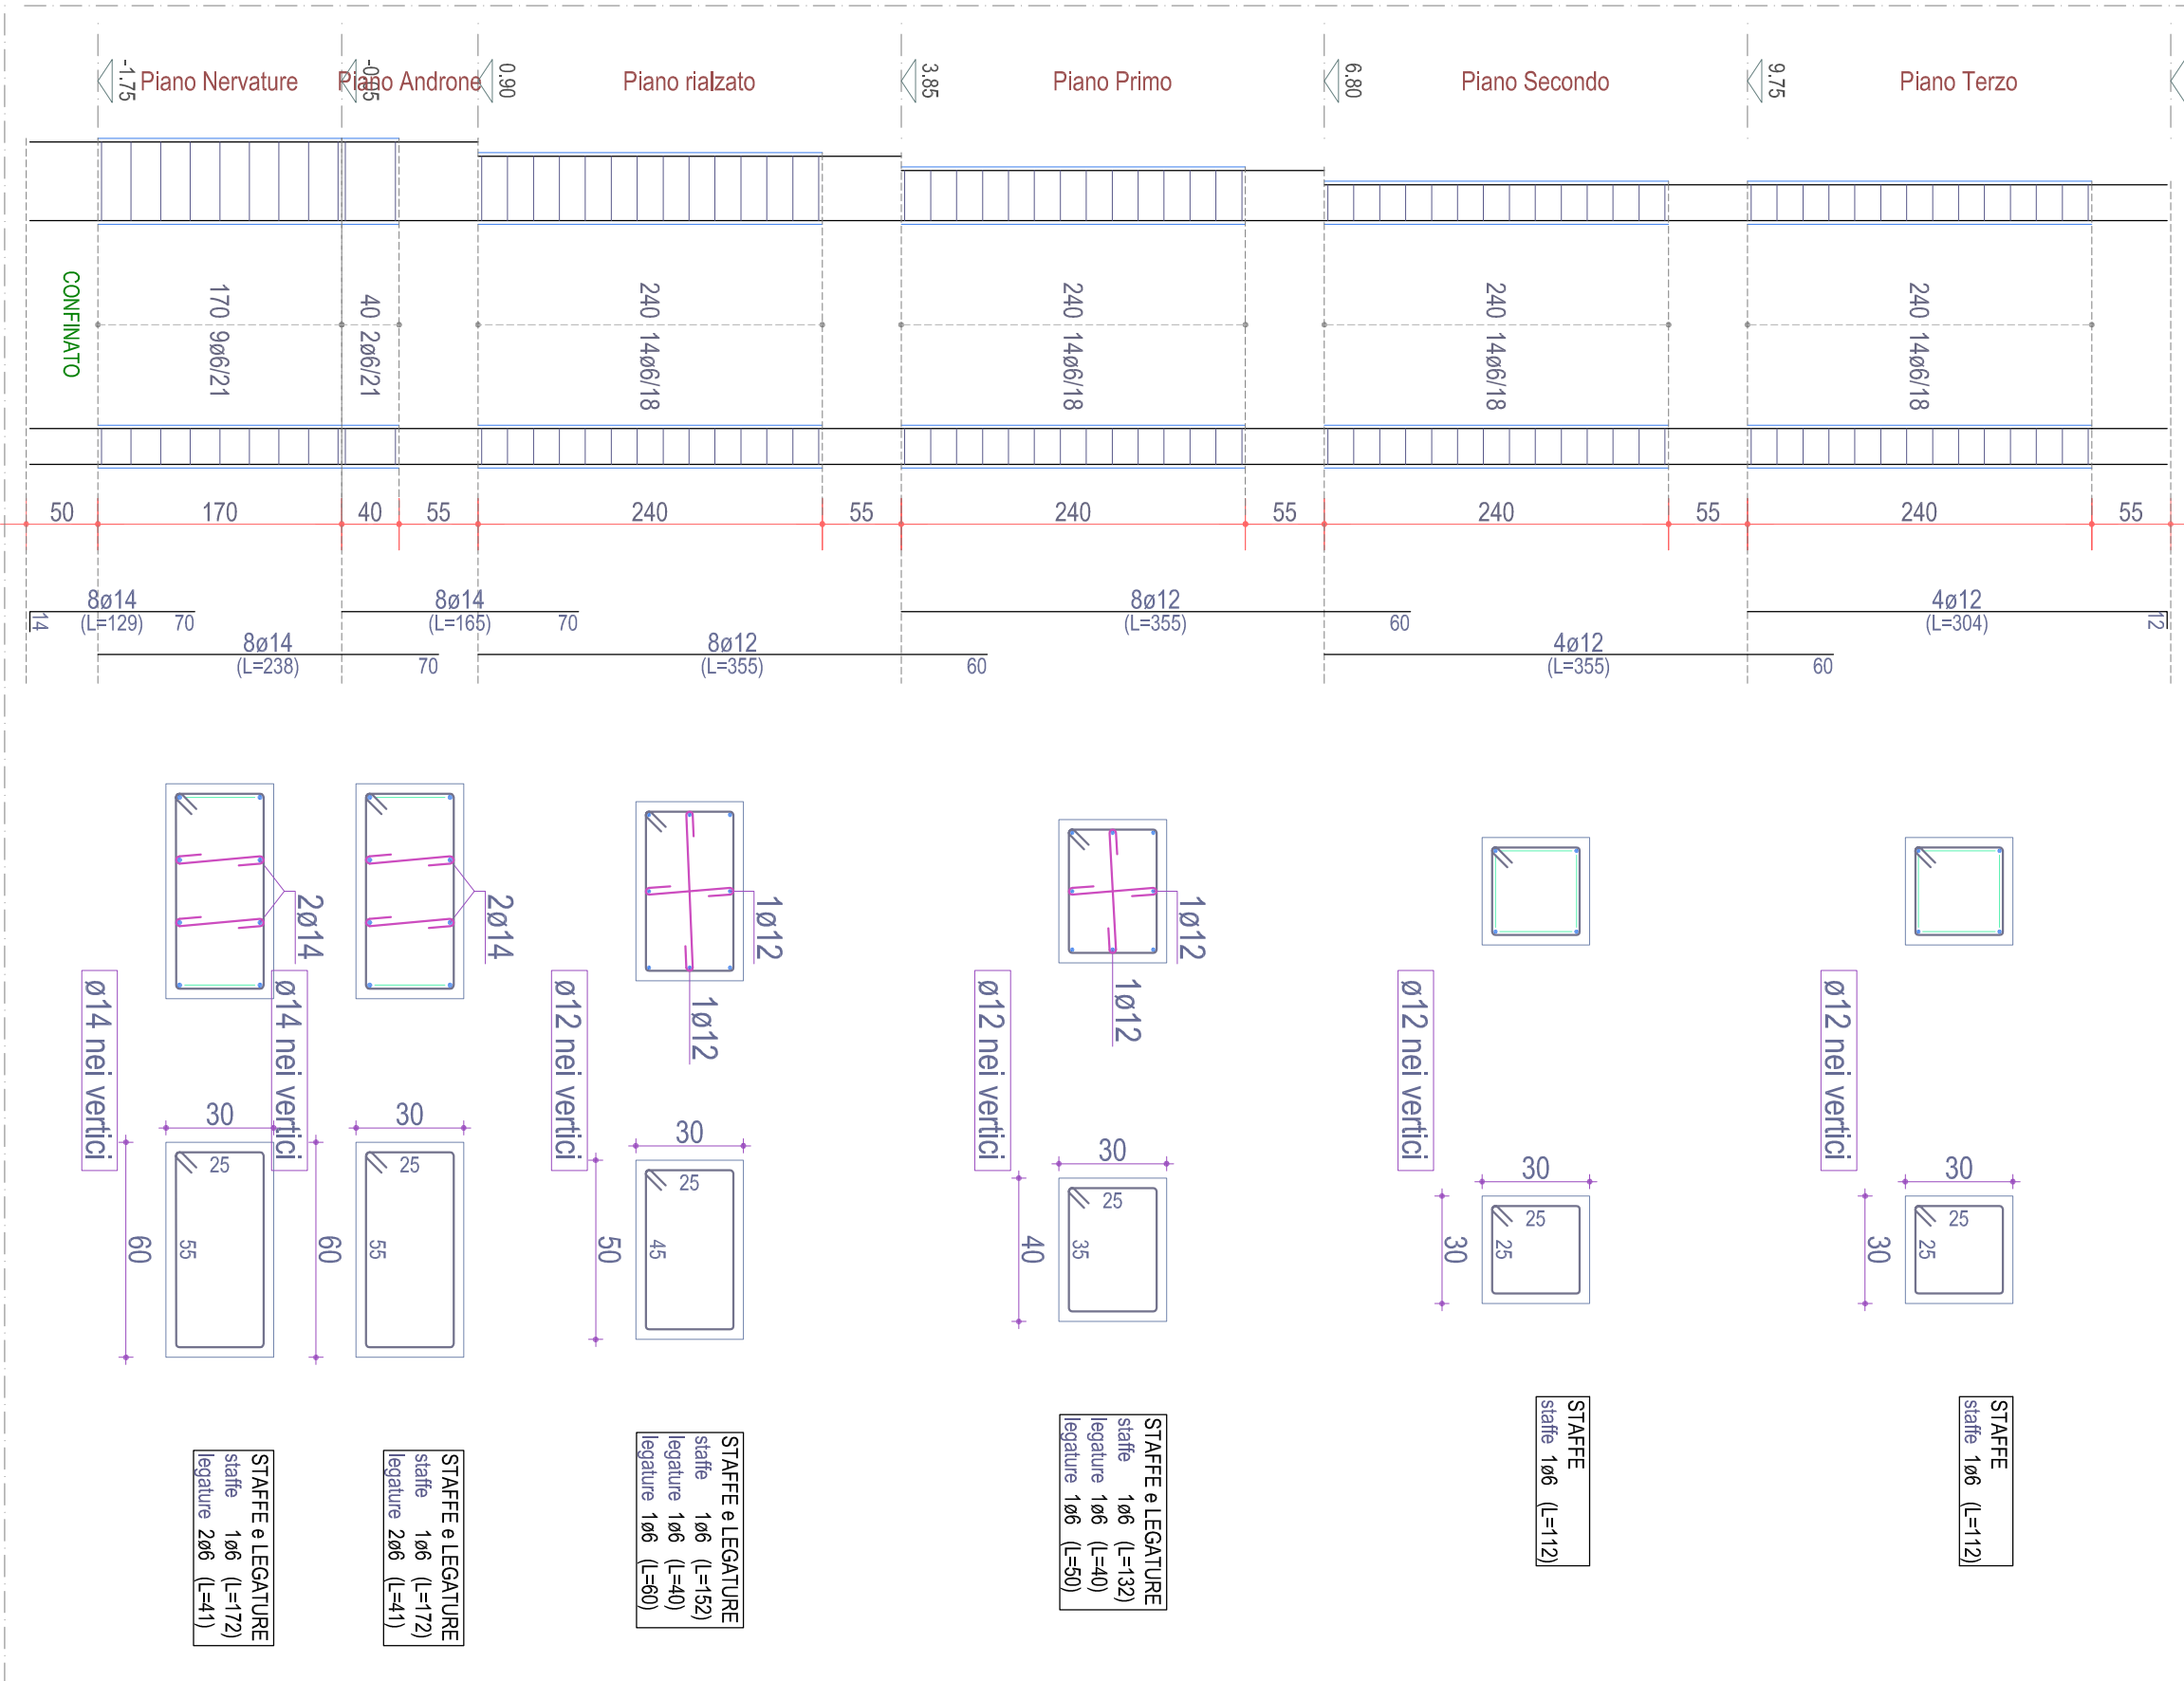


Scala: 1/50

PILASTRATA 12 (esistente)

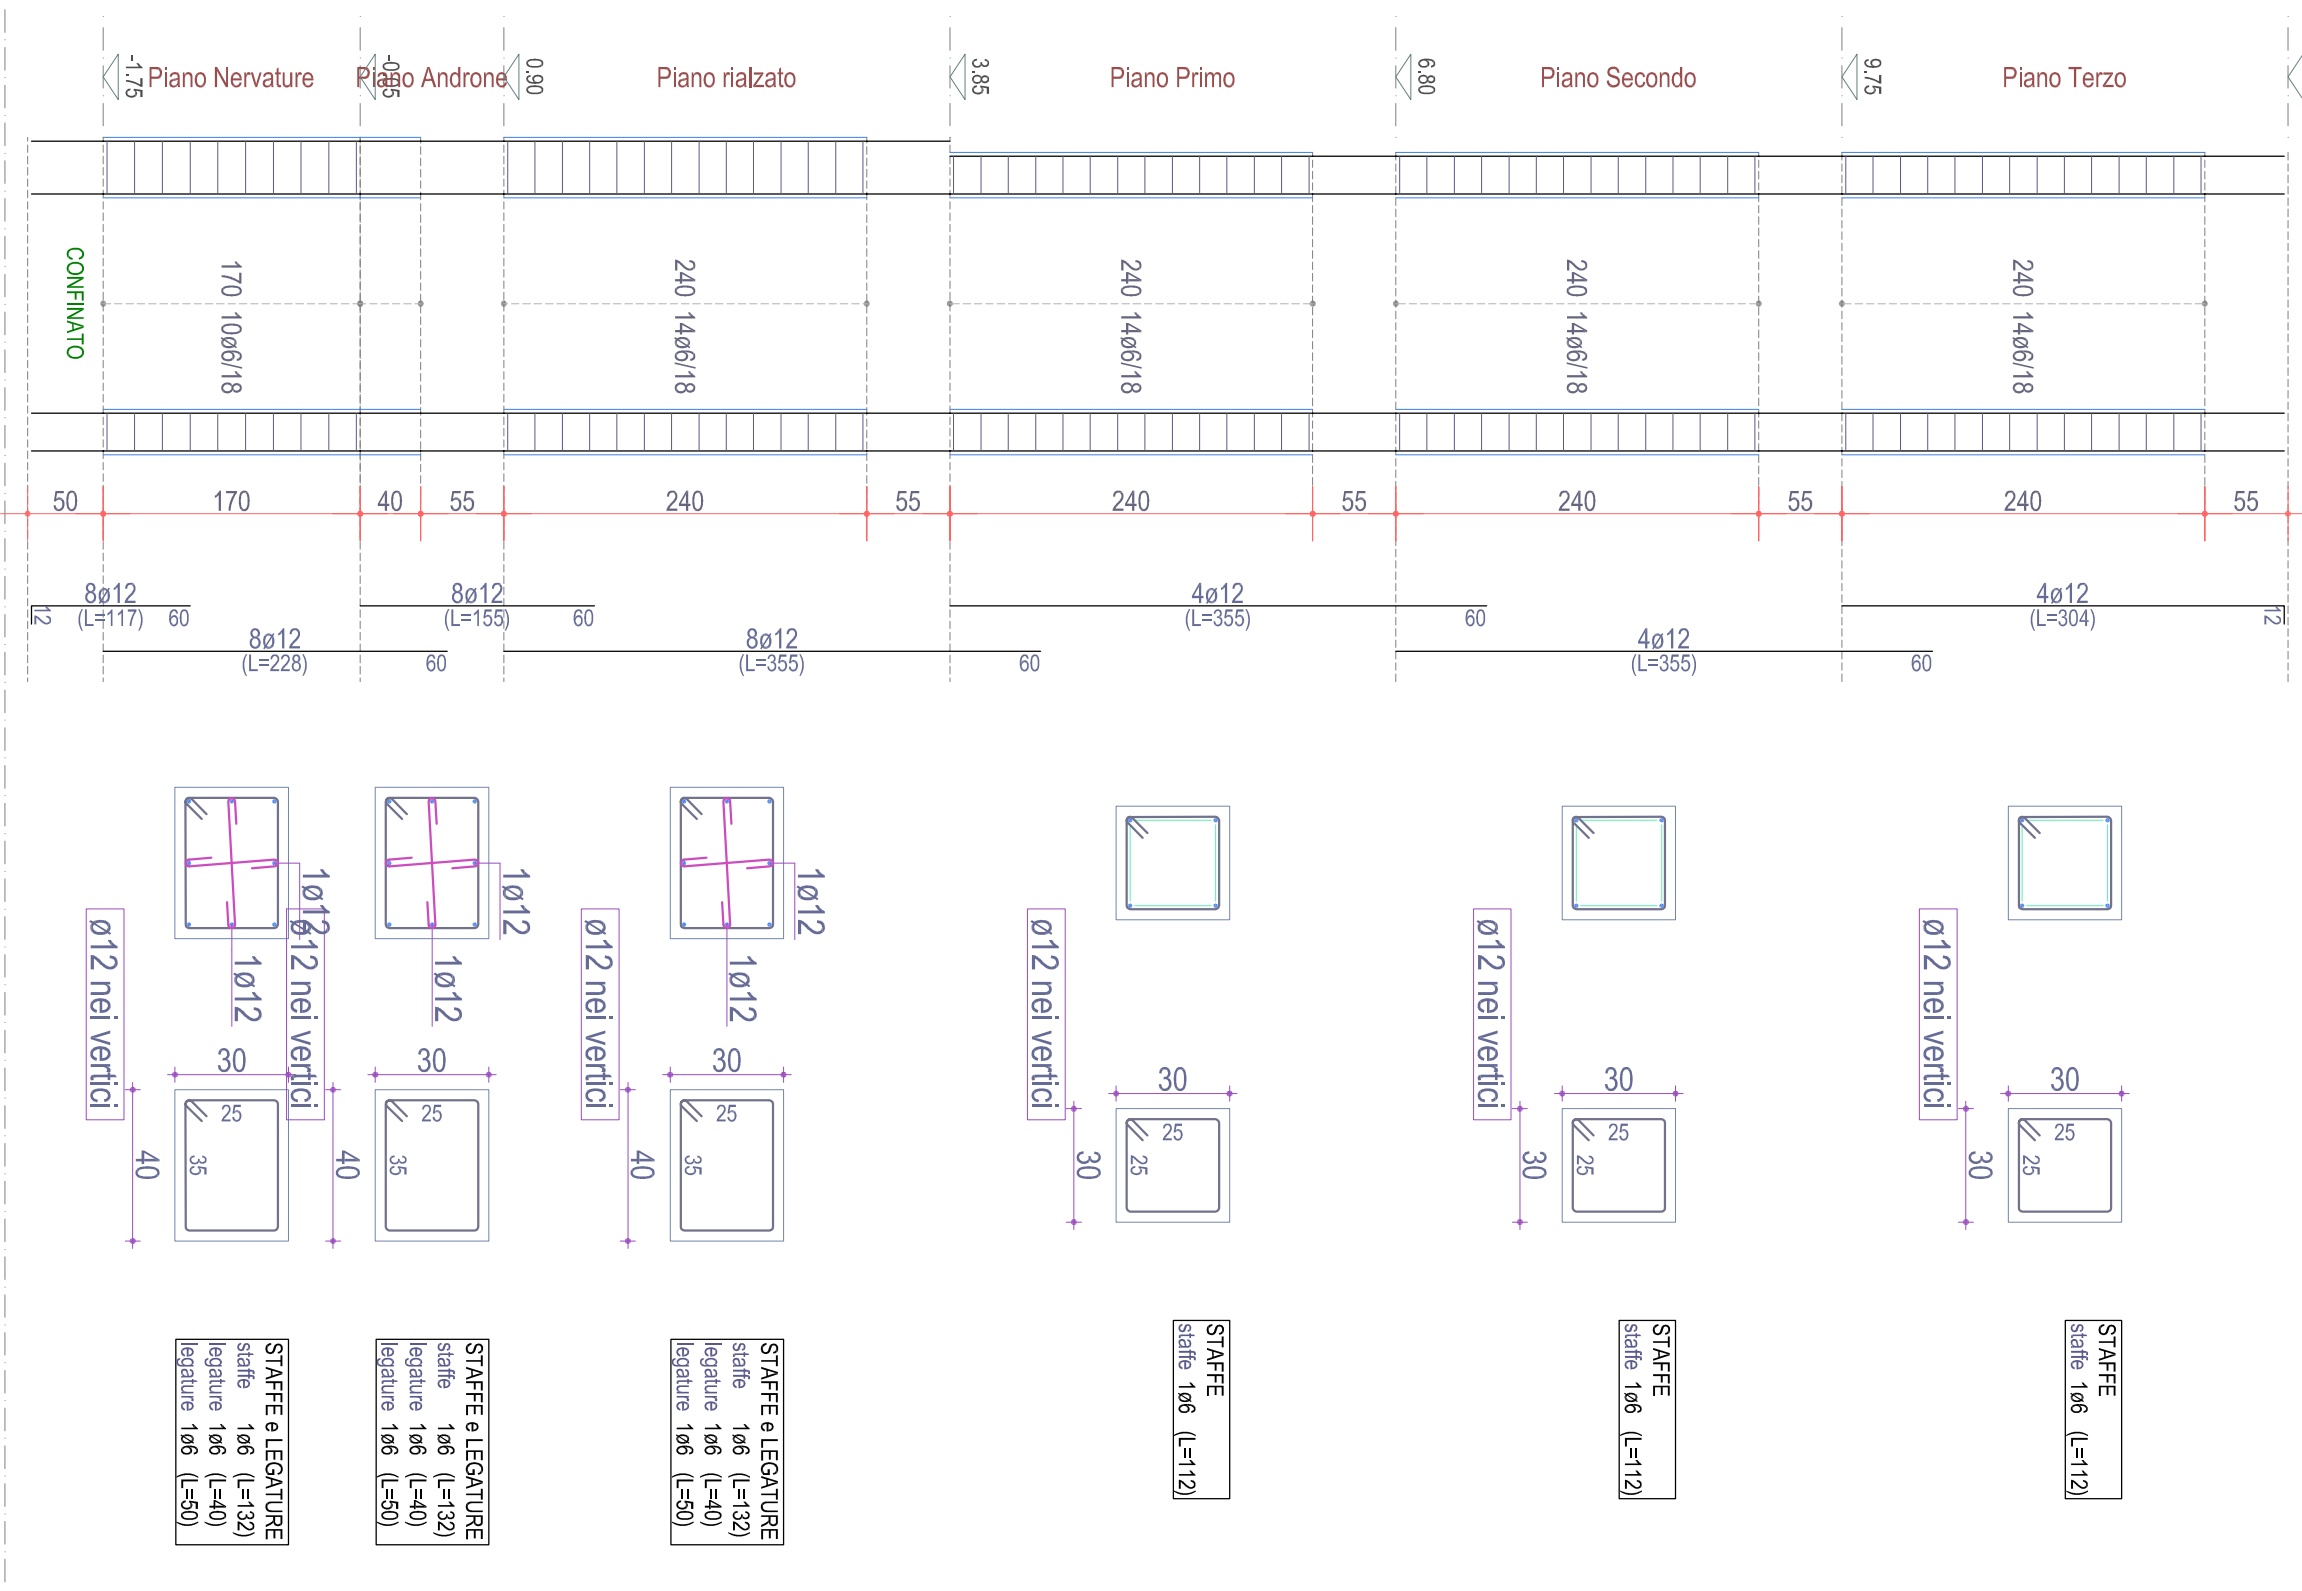


Scala: 1/50

PILASTRATA 13 (esistente)

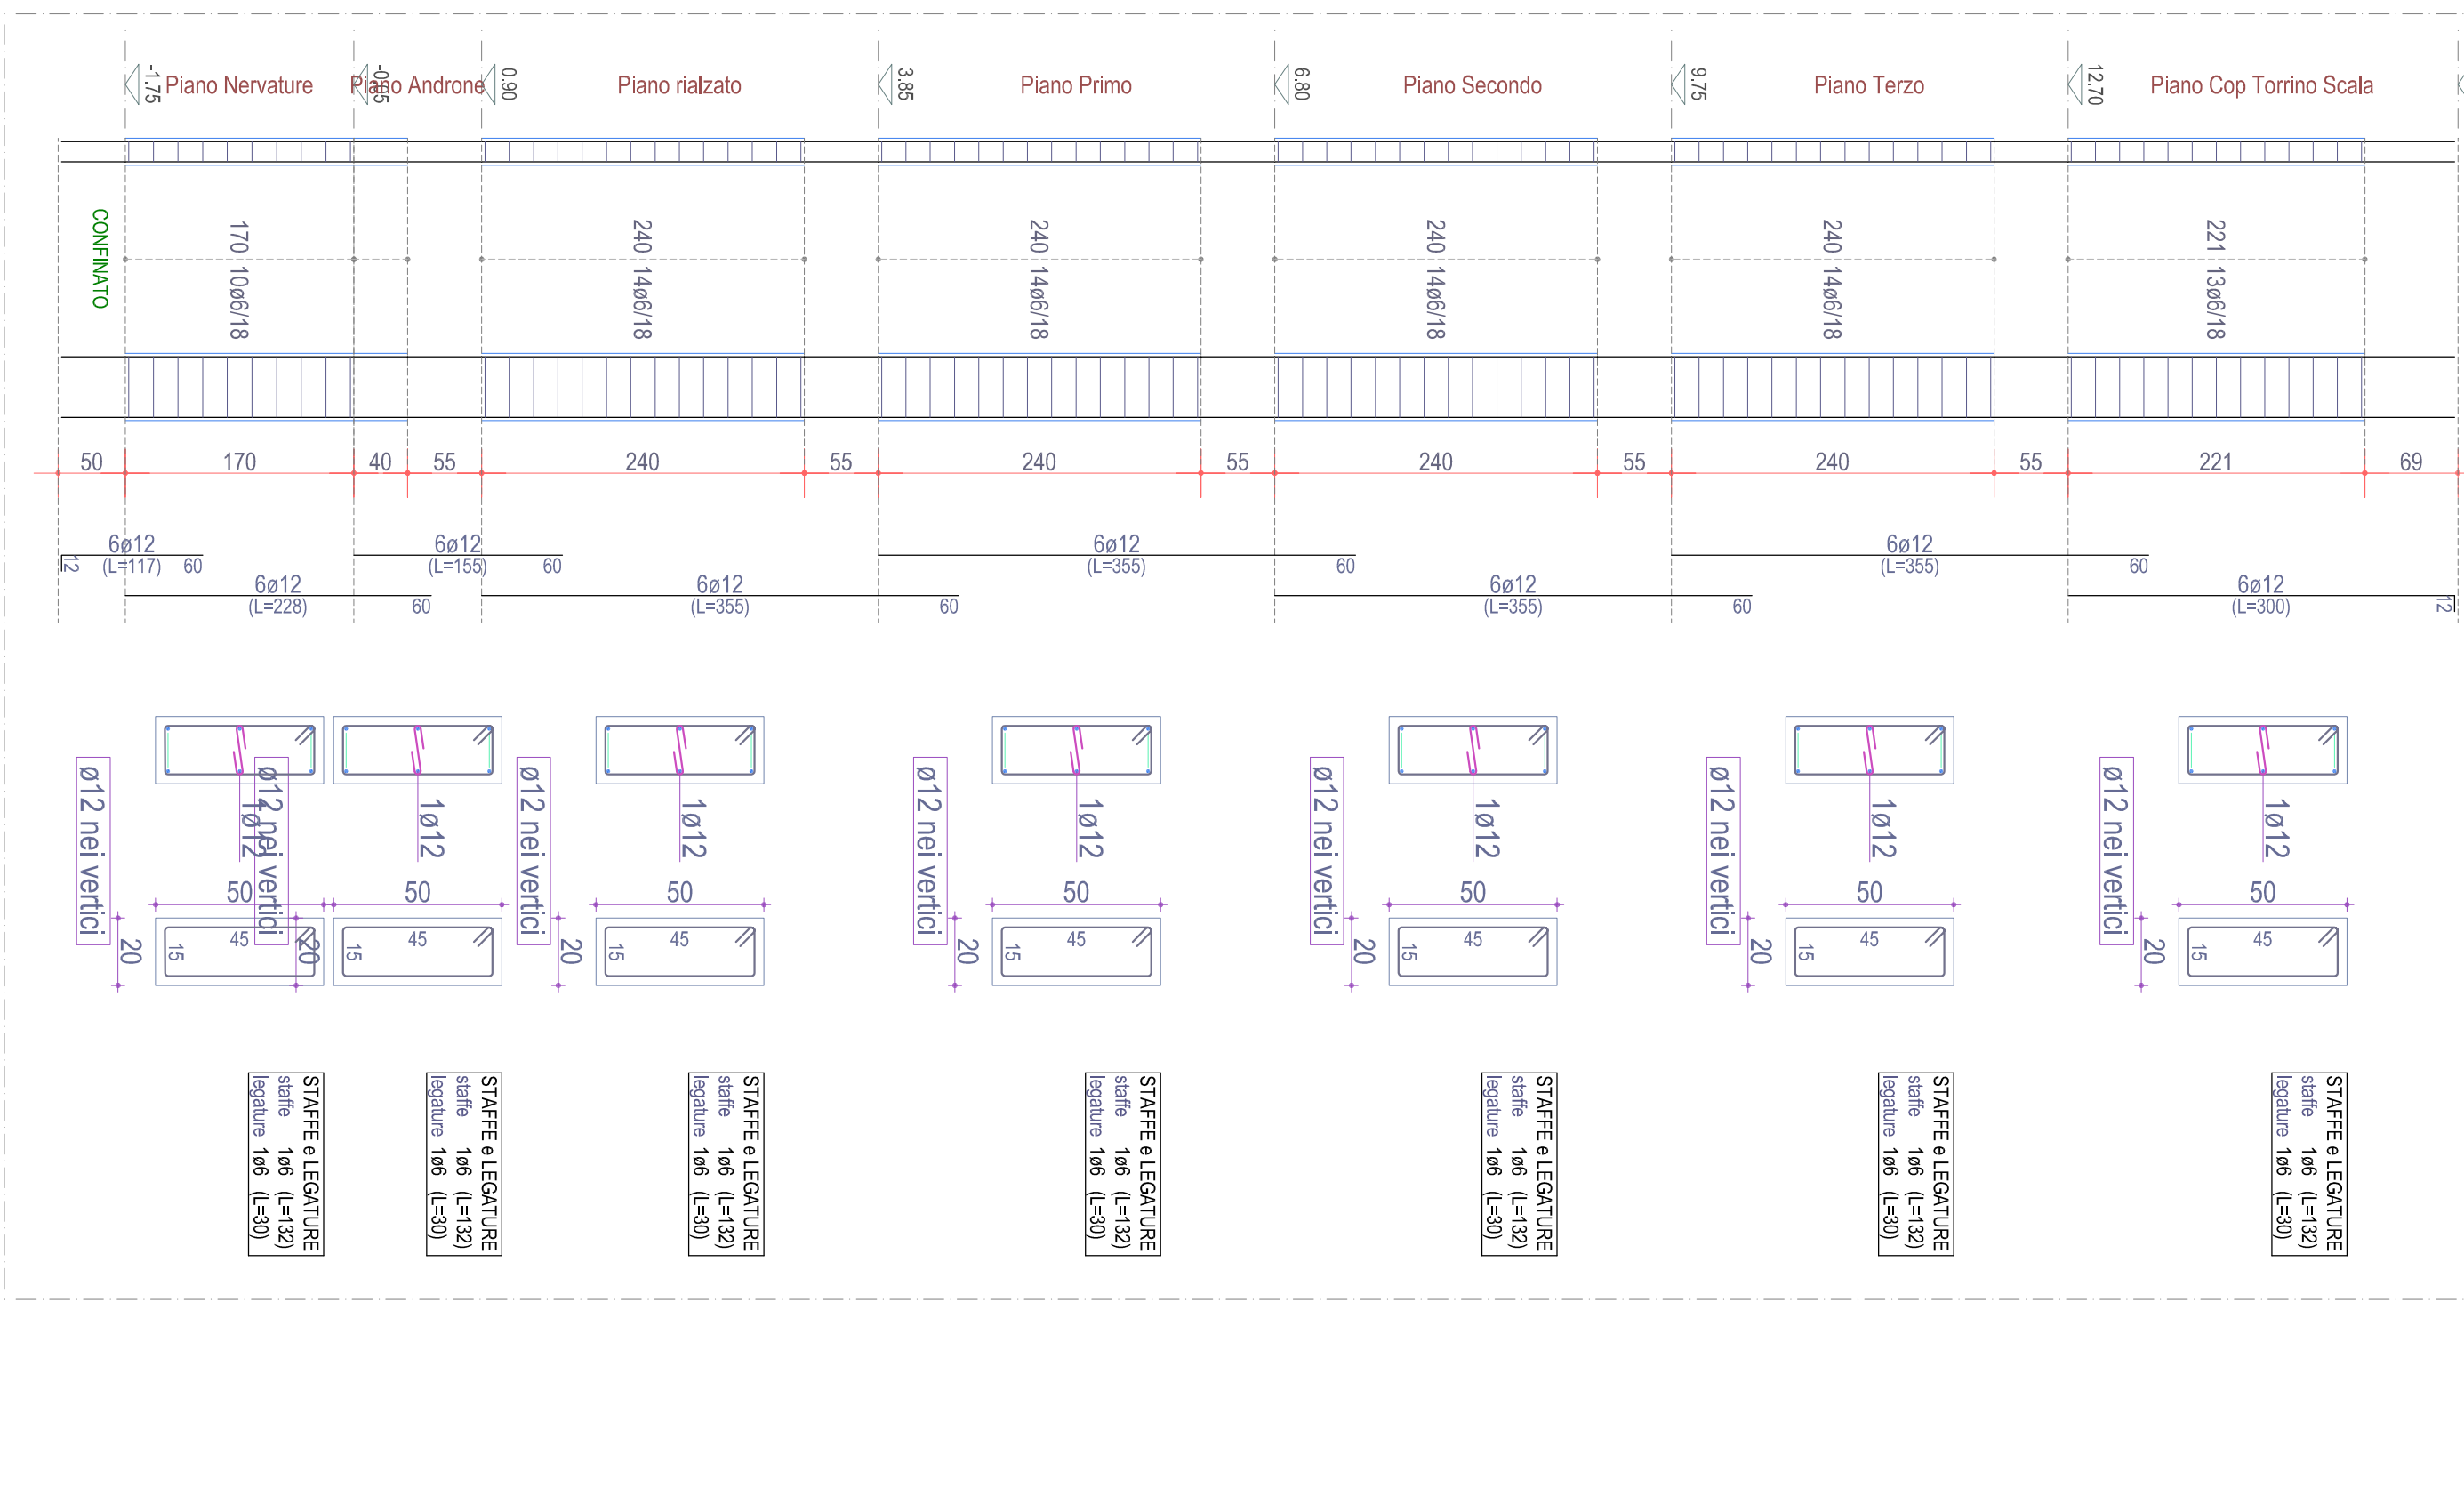


Scala: 1/50

PILASTRATA 14 (esistente)

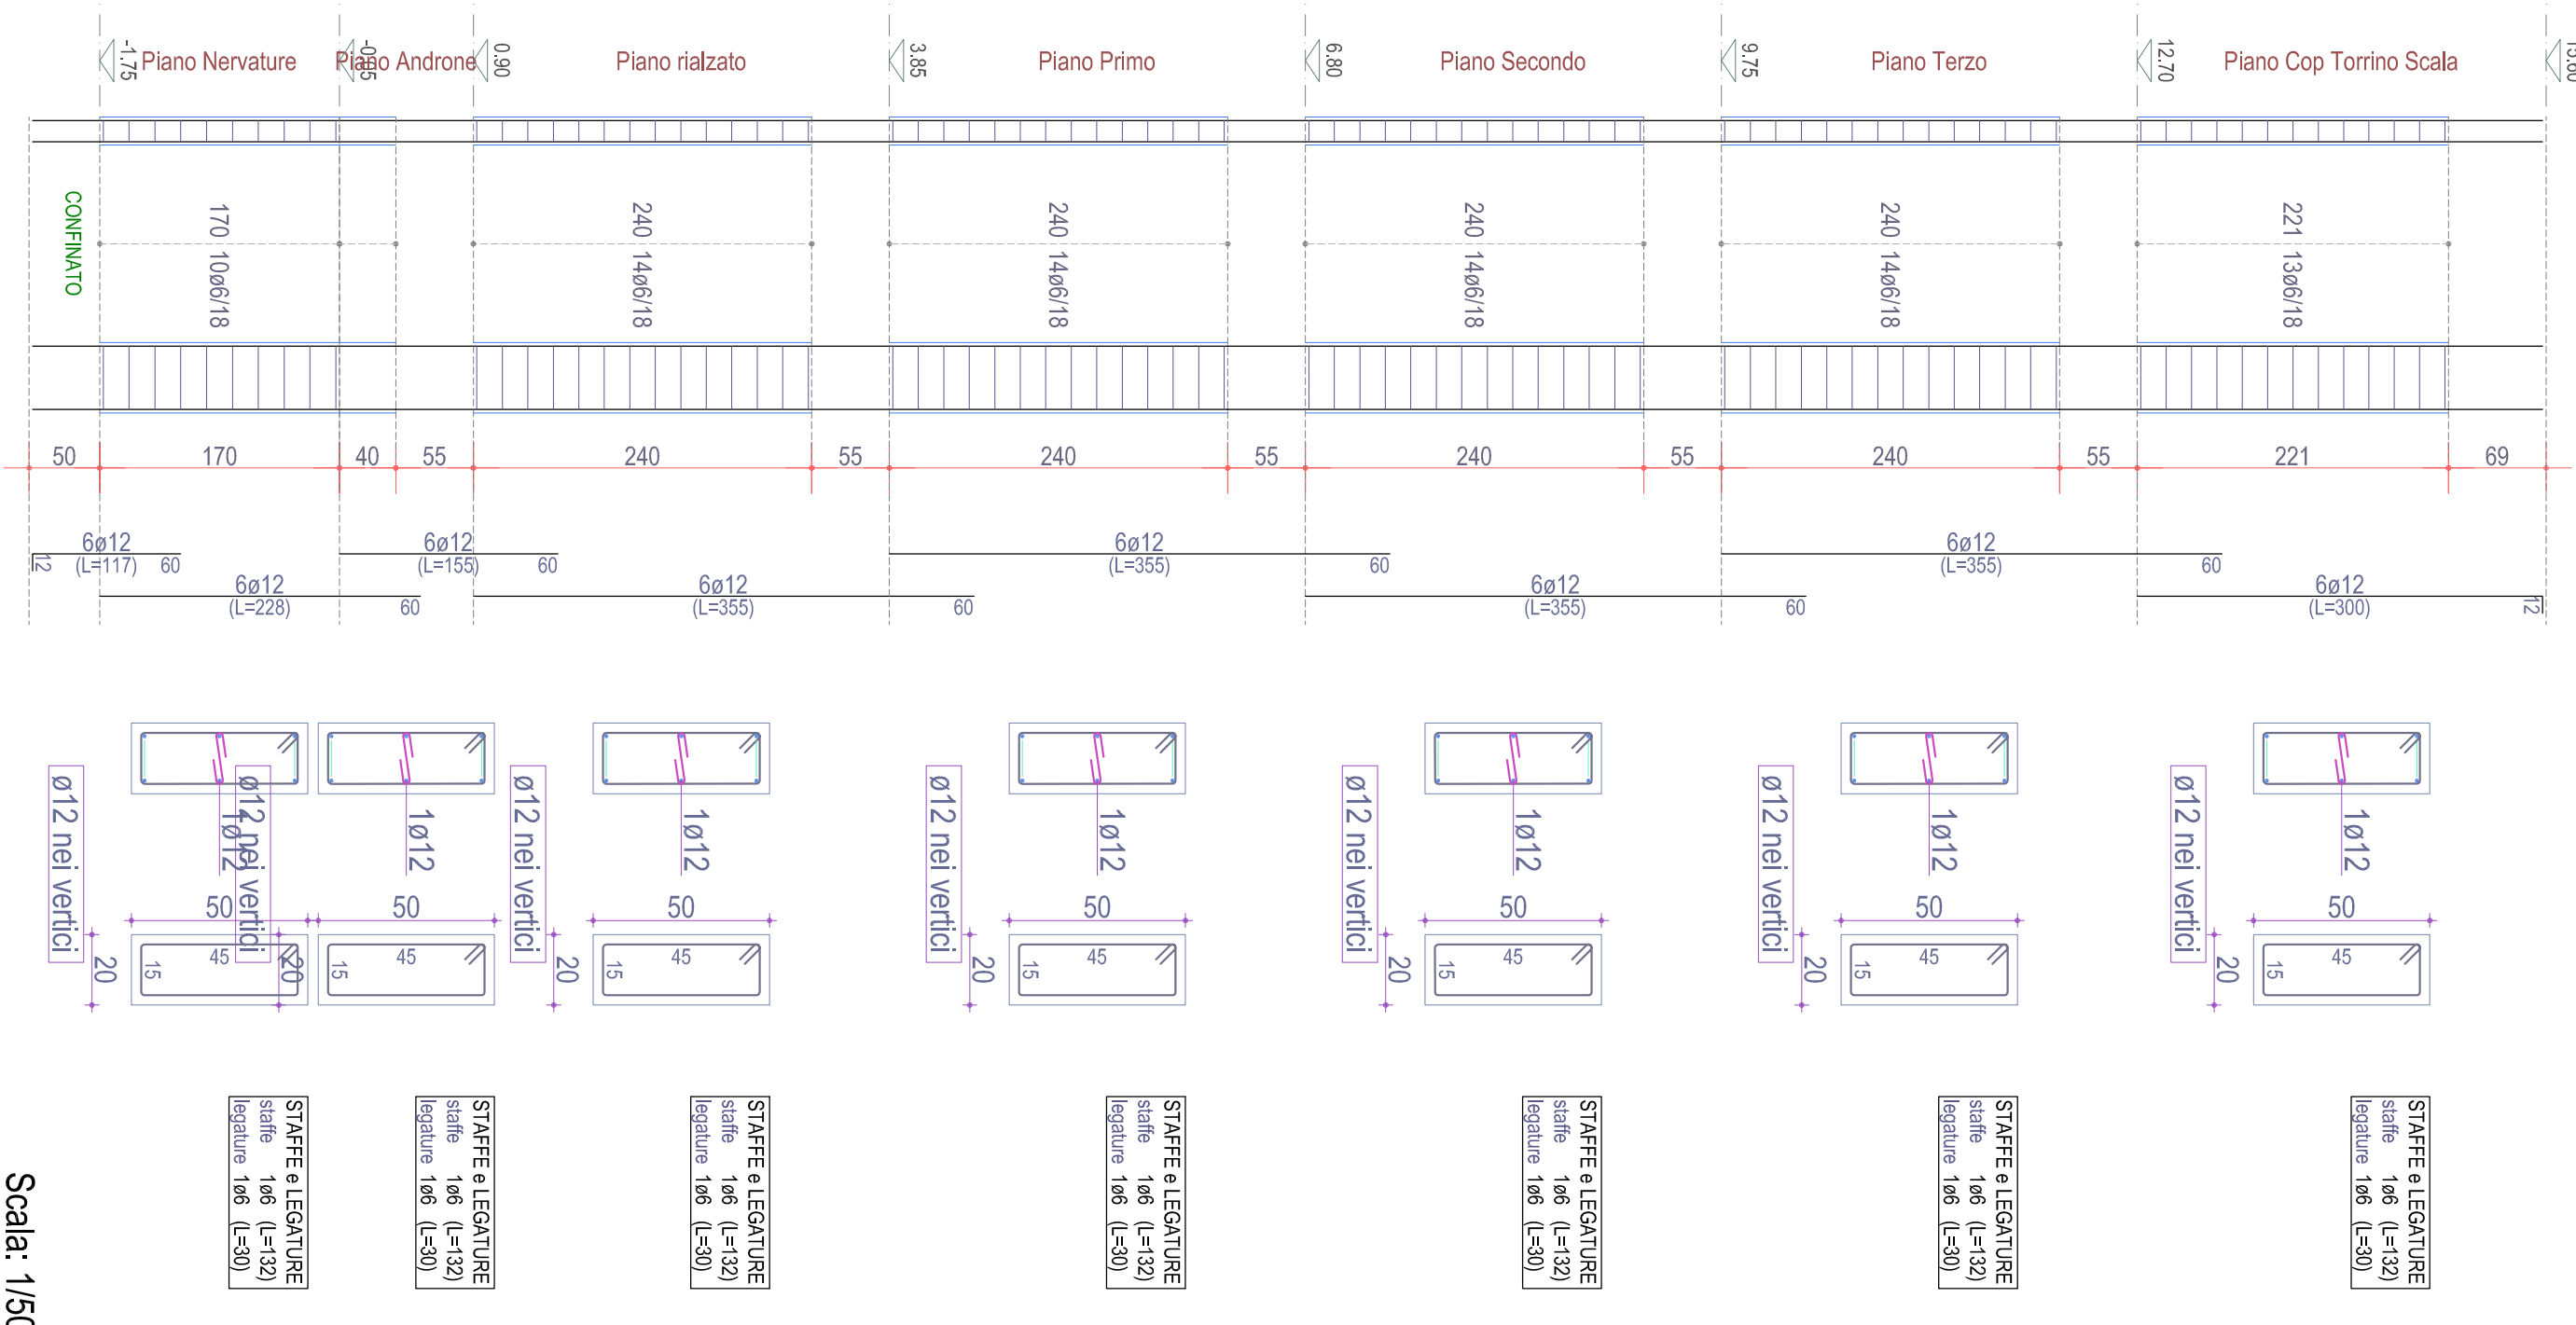


Scala: 1/50

PILASTRATA 15 (esistente)

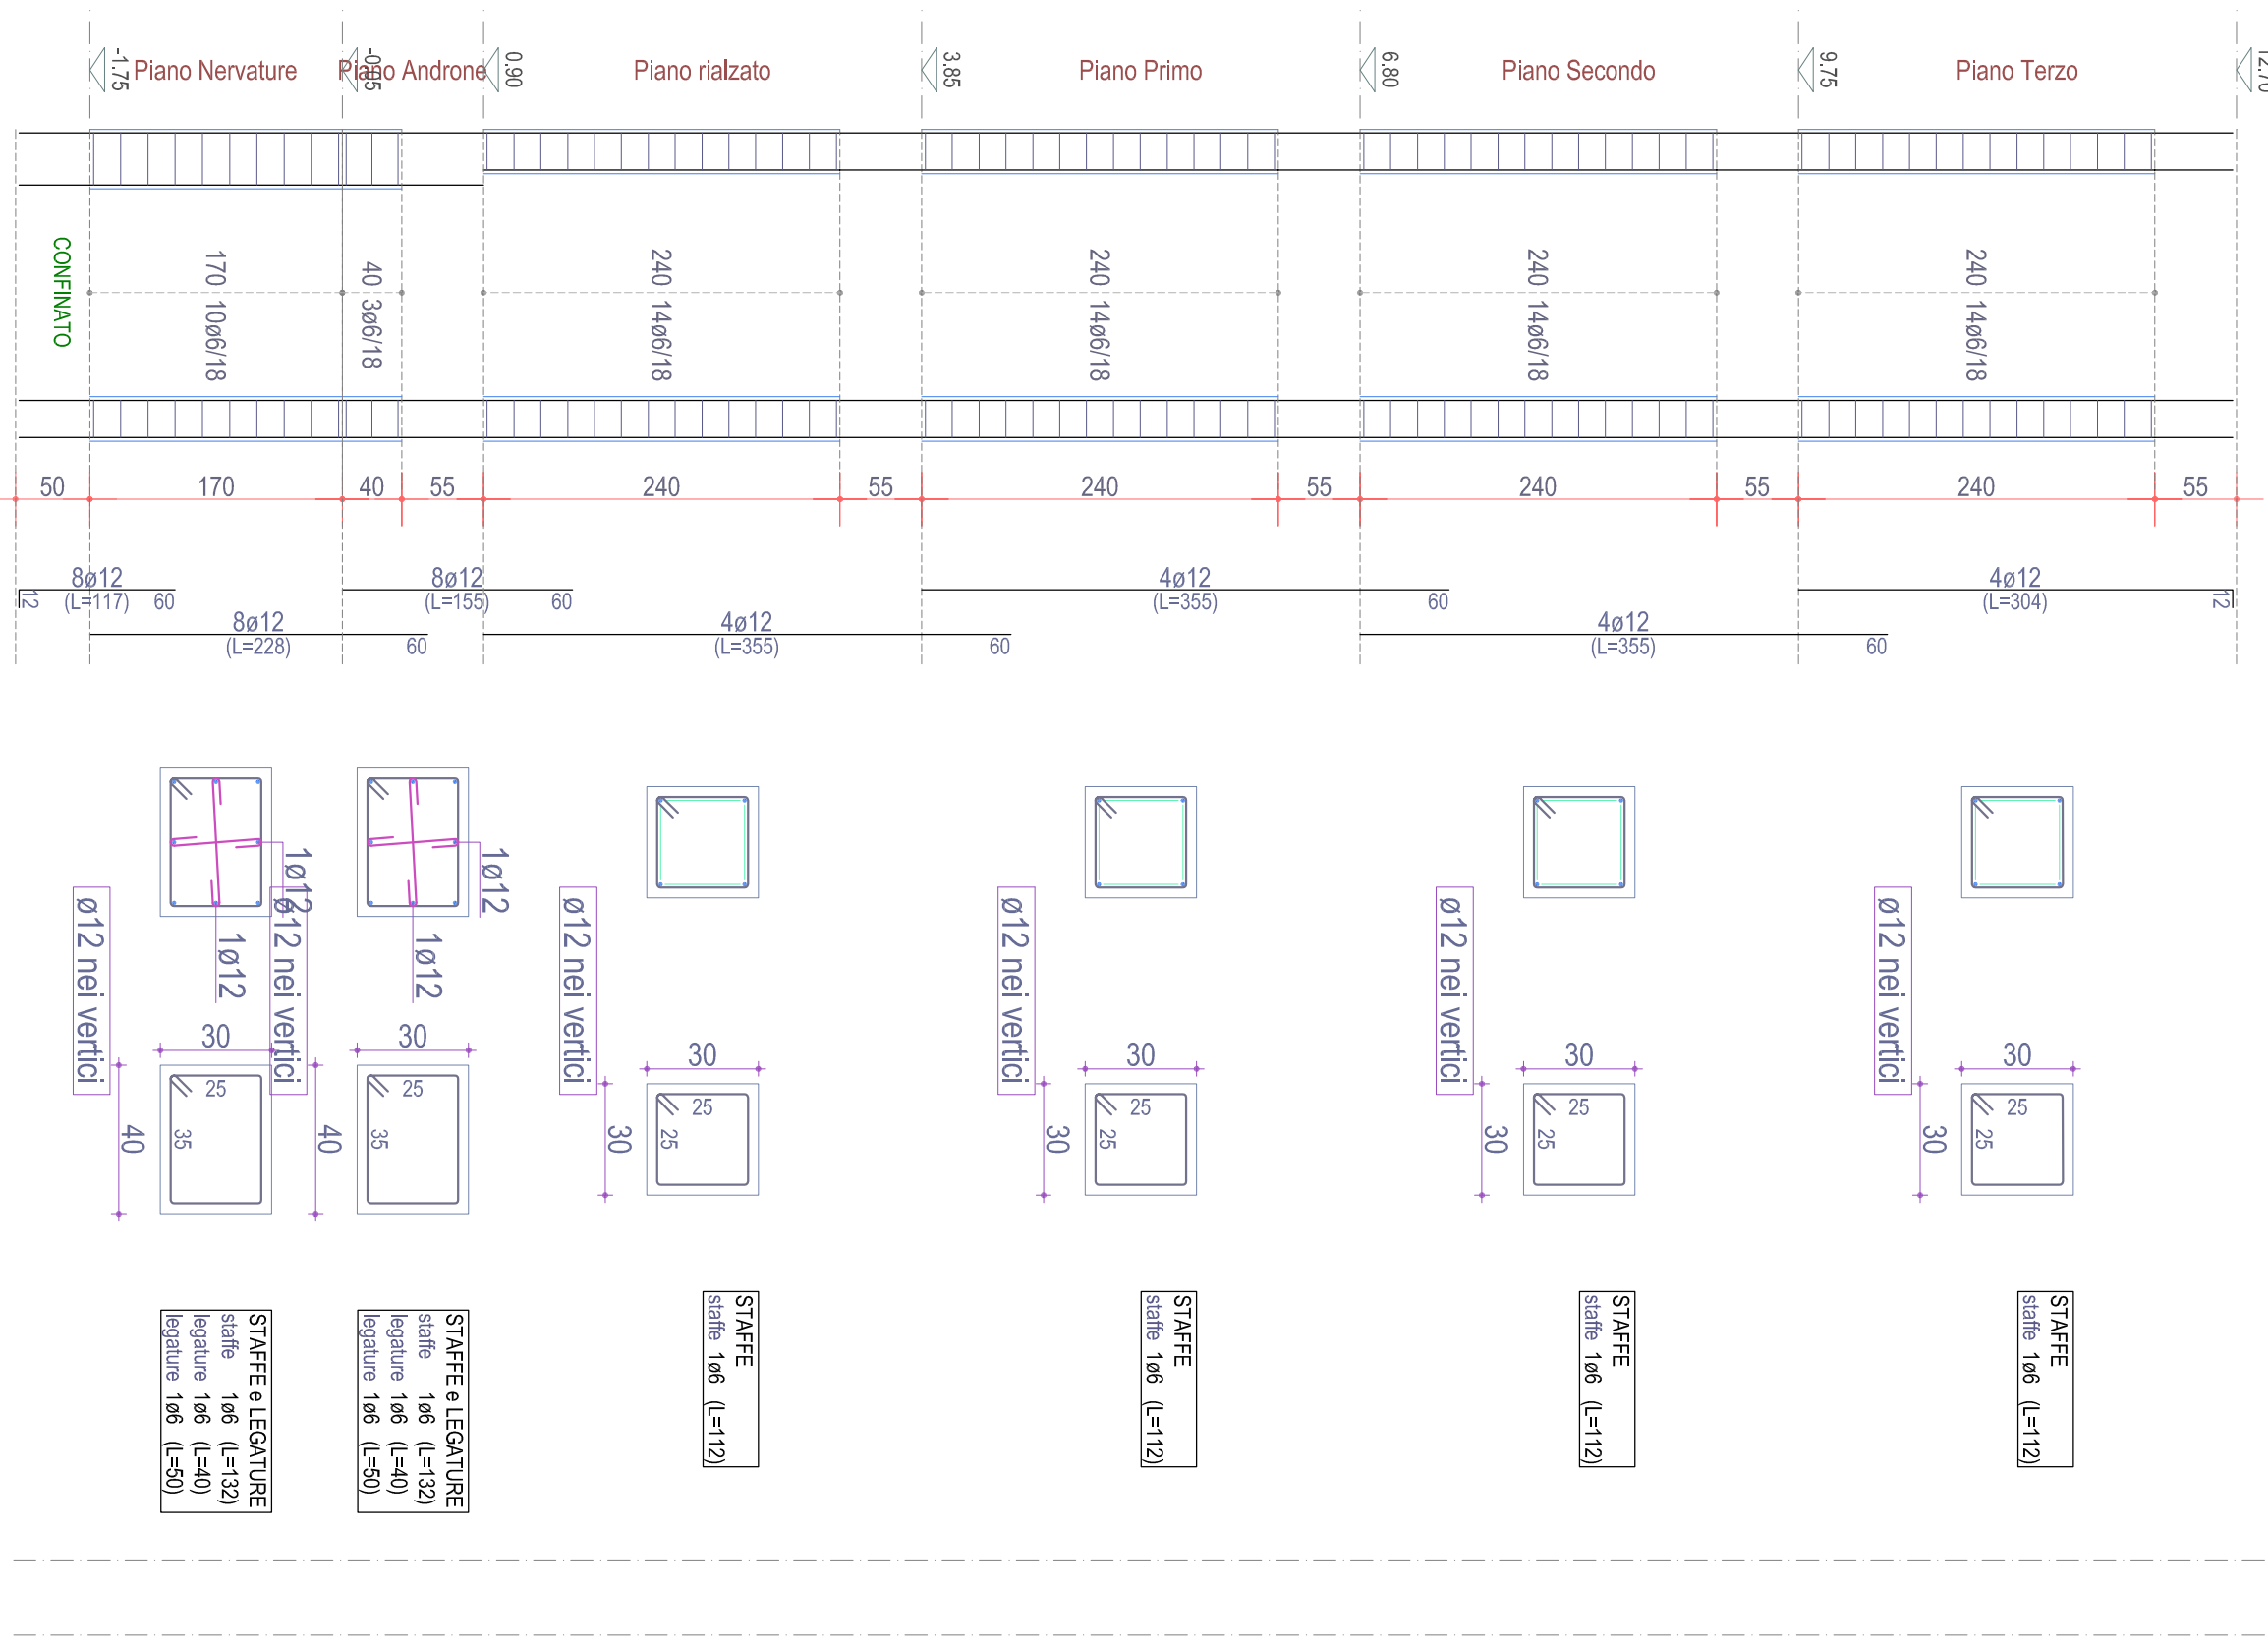


Scala: 1/50

PILASTRATA 16 (esistente)

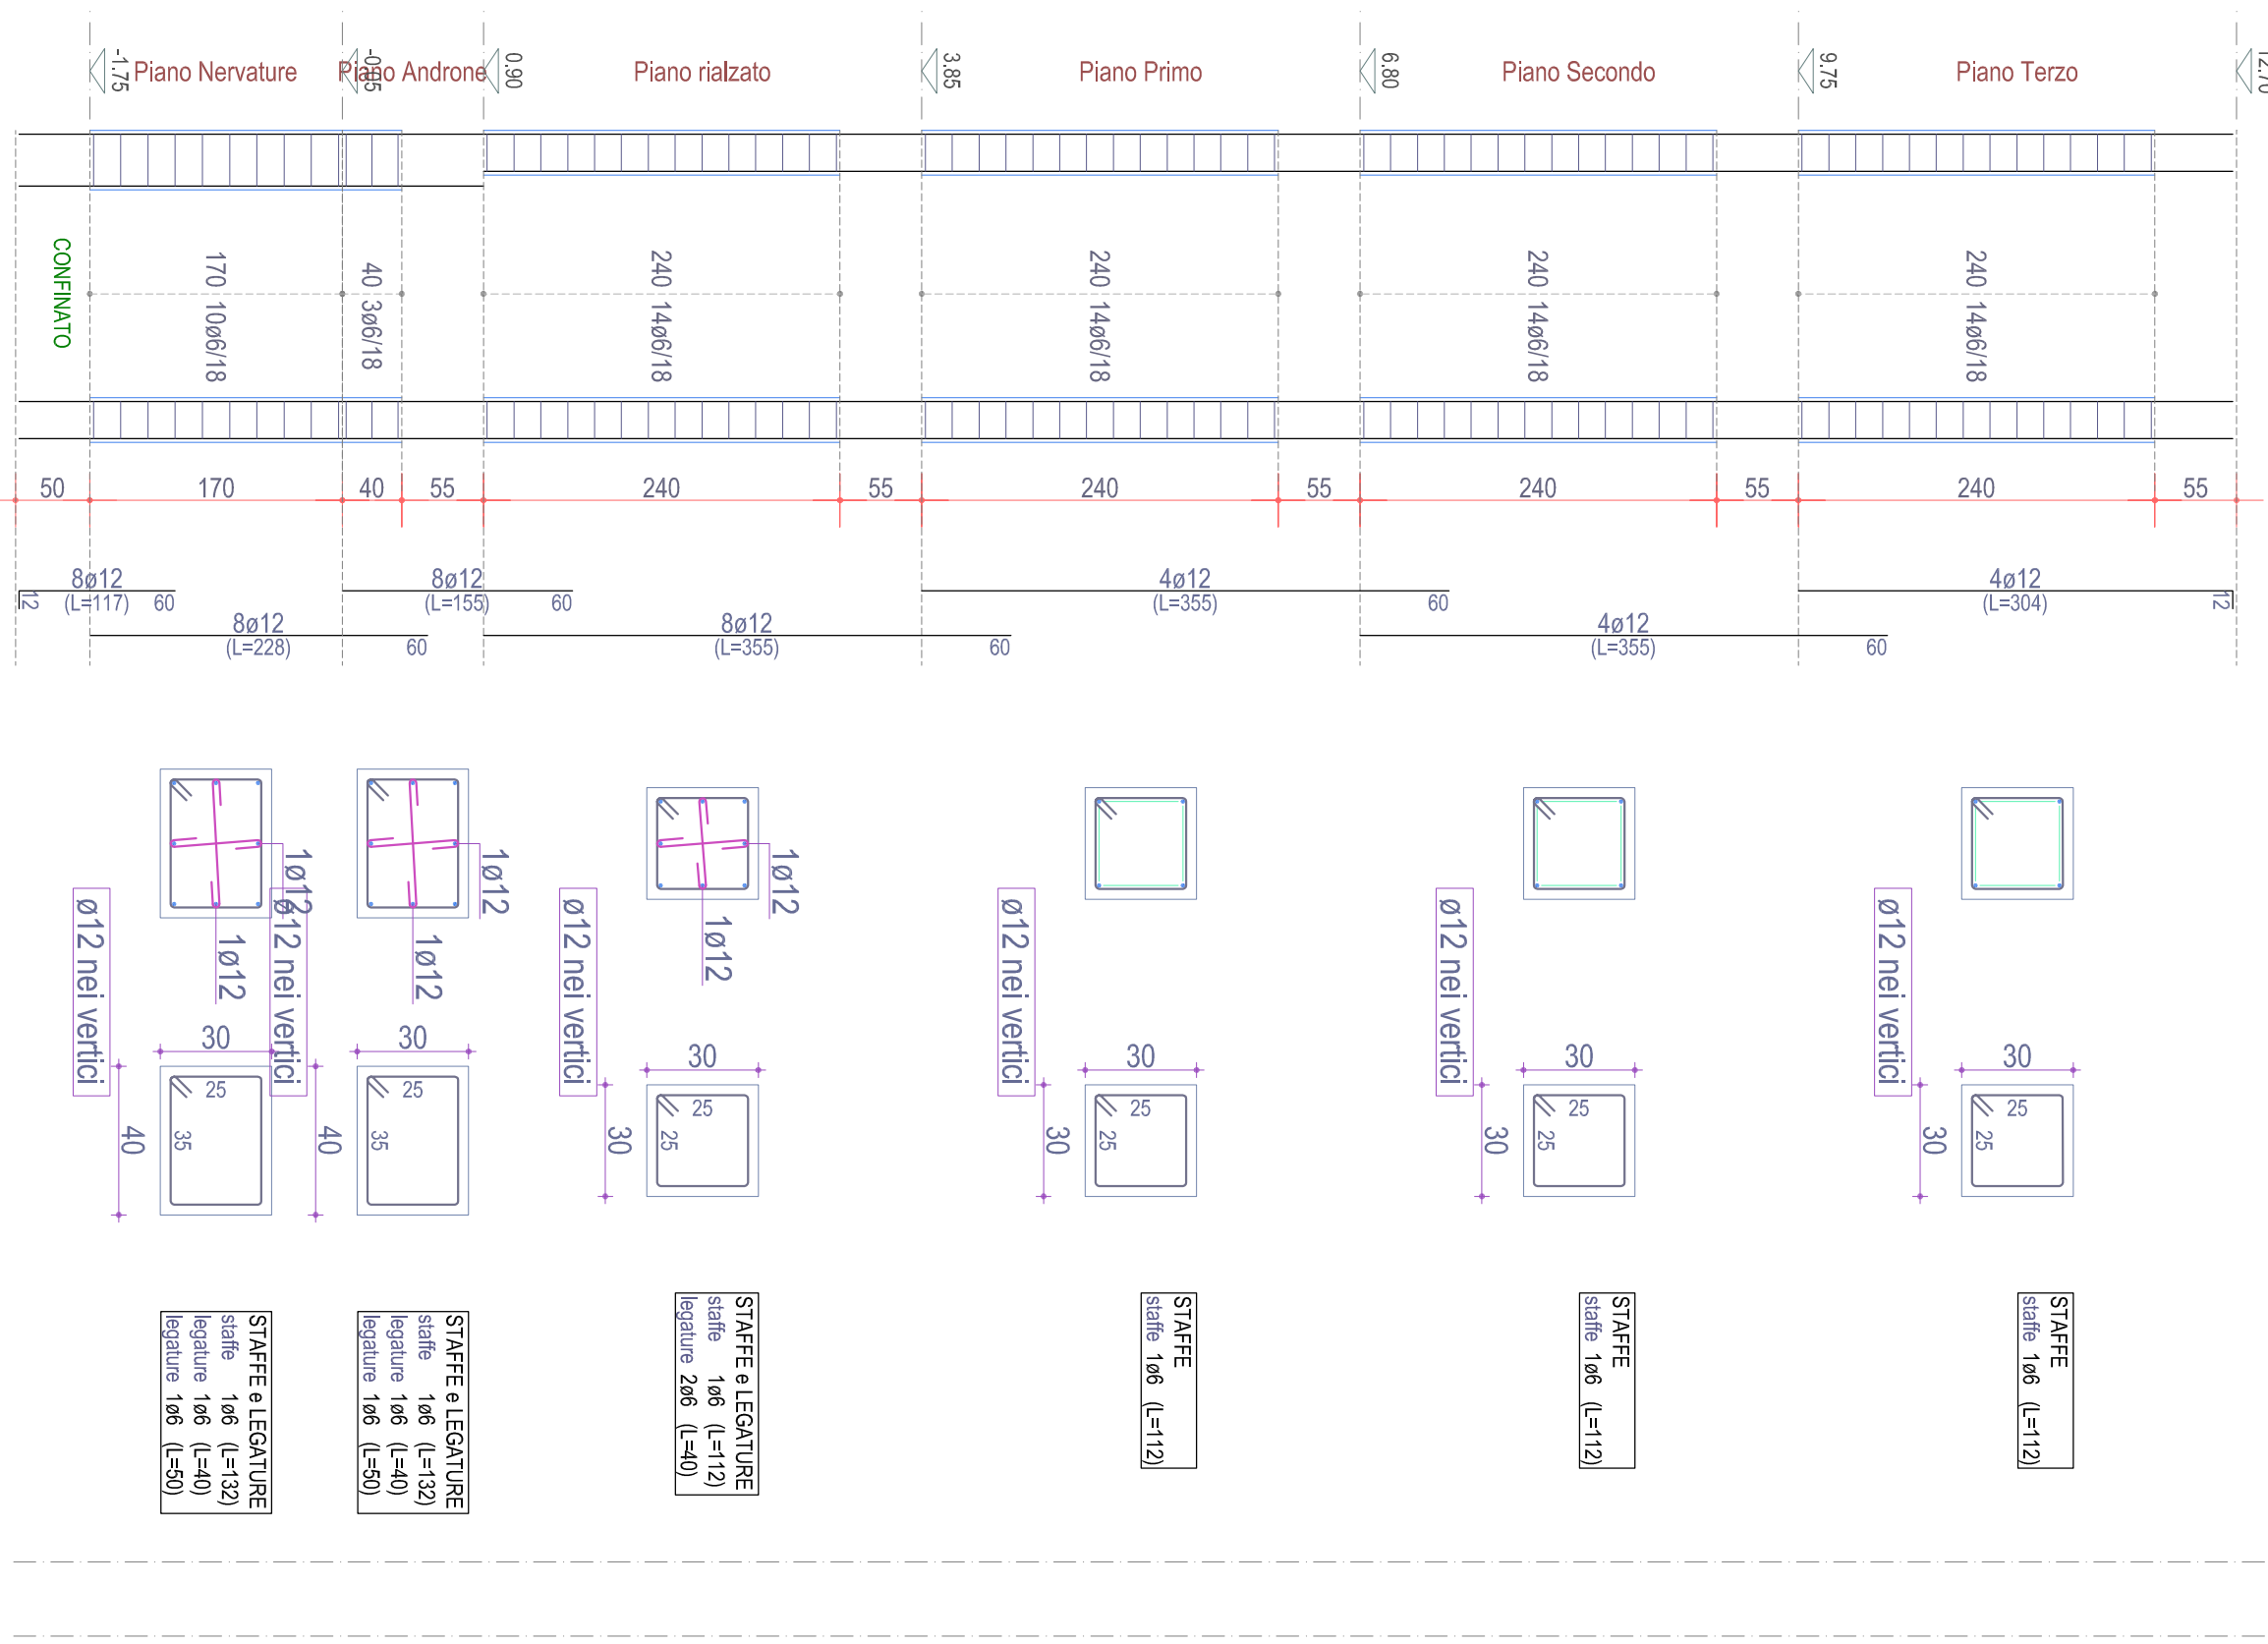


Scala: 1/50

PILASTRATA 17 (esistente)

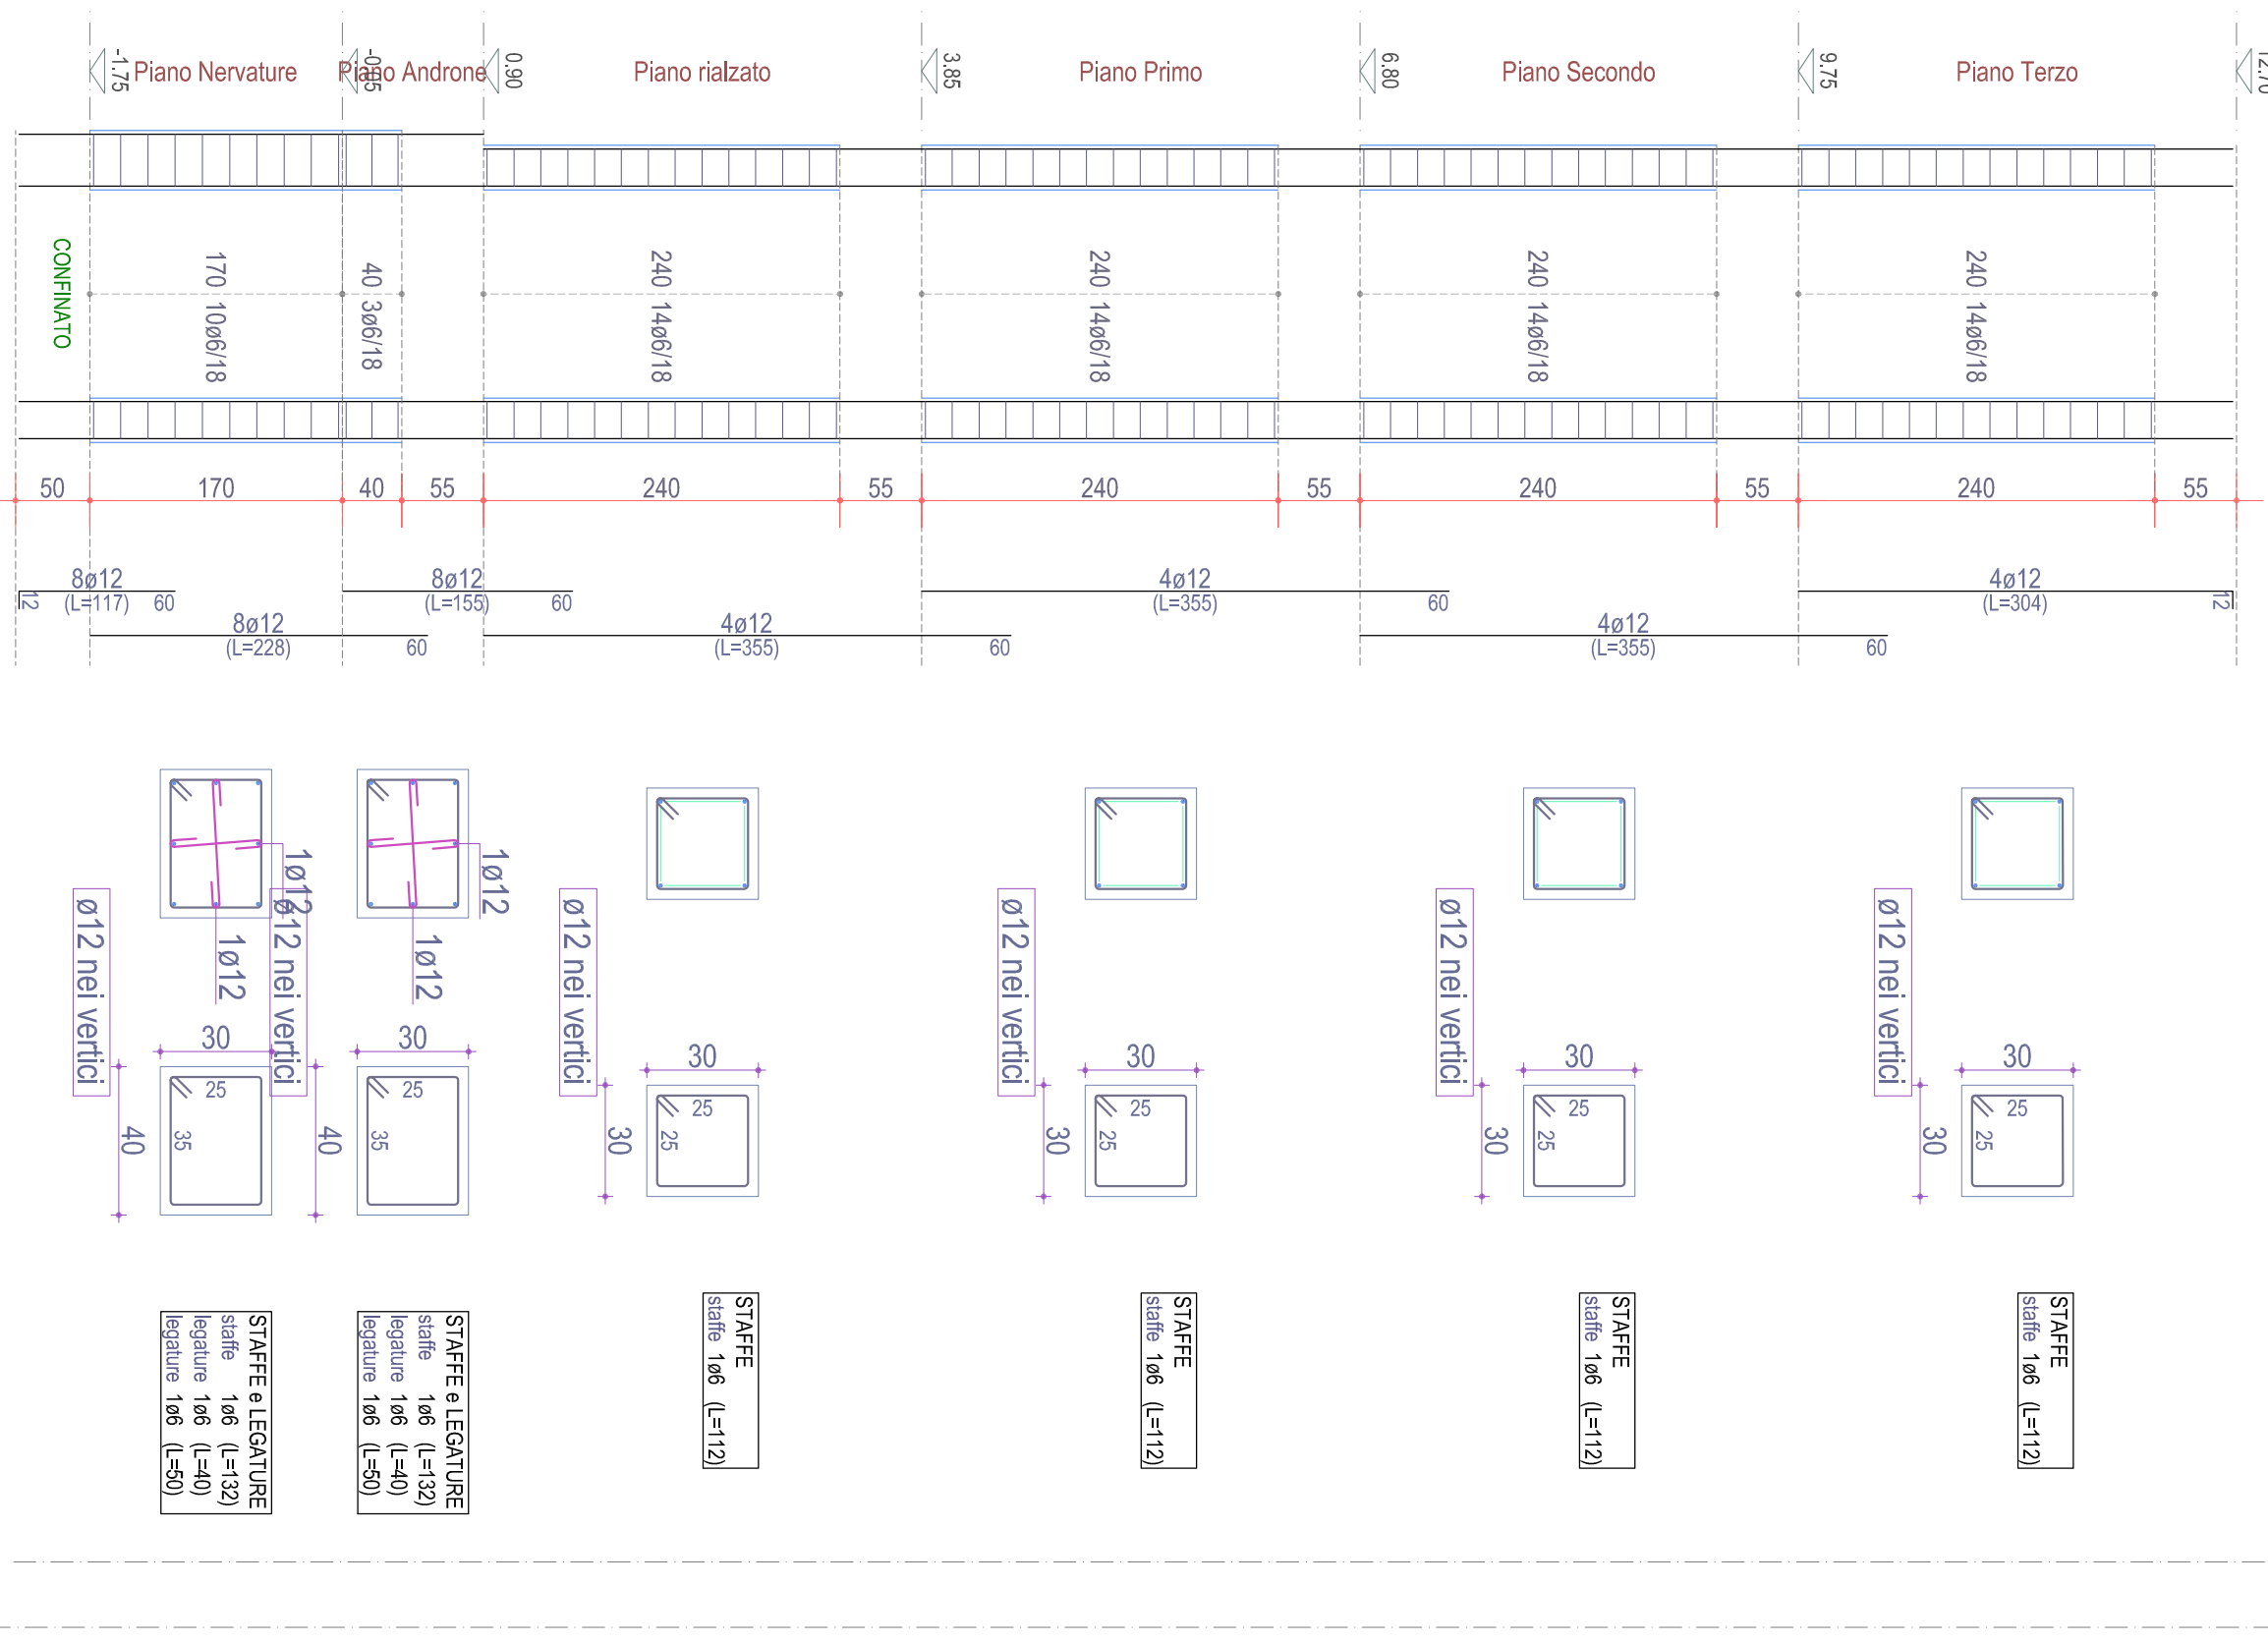

Scala: 1/50

PILASTRATA 18 (esistente)

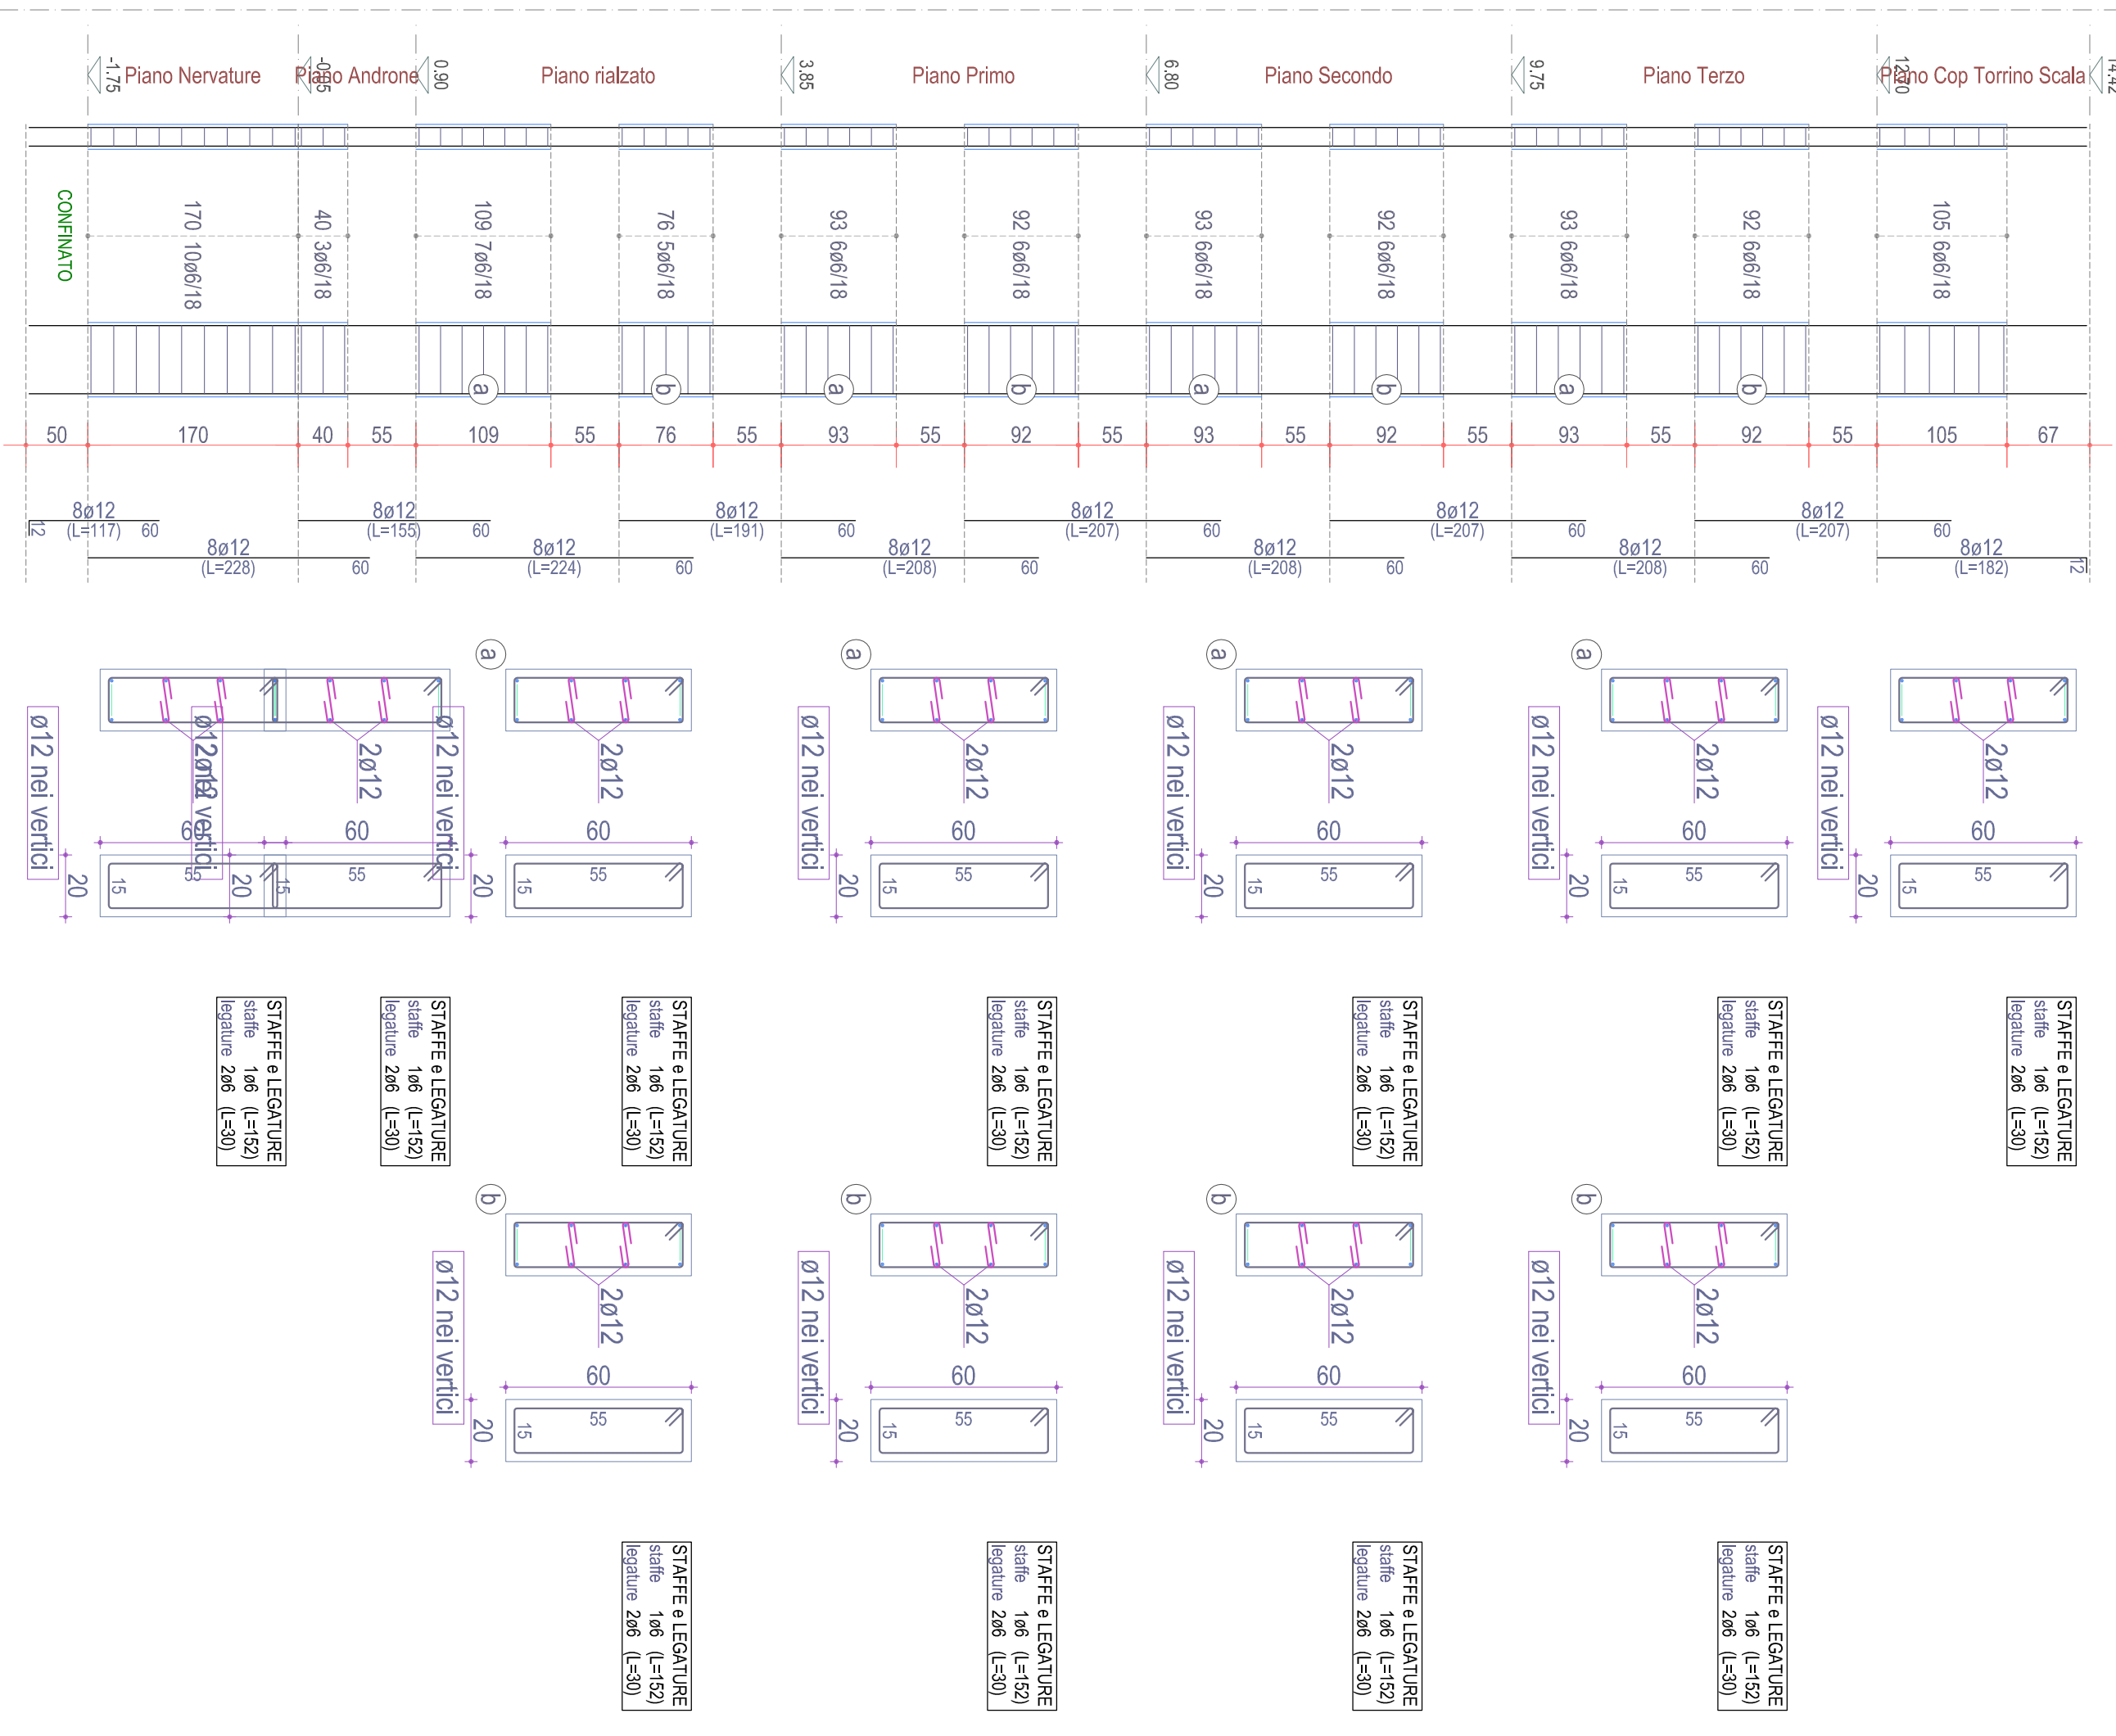

Scala: 1/50