

POR PUGLIA FSR 2014-2020
ASSE IV, AZIONE 4.1 e ASSE IX, AZIONE 9.13

Comune di Lucera
Intervento di verifica statica, efficientamento energetico e eliminazione delle
barriere architettoniche dell'edificio A.R.C.A. Capitanata n. 450,
sito in Via Itizono


Finanziamento: € 5.500.000

Il progettista
Arch. Roberto Galati
Via S. Maria Maddalena n. 156
71121 Foggia - telefono 0884/500000 fax 0884/500000
e-mail: roberto.galati@comuniweb.it


Il responsabile tecnico del procedimento e
il redattore della relazione
Ing. Francesco Sisti
Ing. Vincenzo De Giovanni

PROGETTAZIONE	ESECUTIVI STRUTTURE	SCALA
BLOCCO 7° STATO ATTUALE	TRAVI PIANO TERZO	1:50
ACCOMPAGNAMENTI	TRAVI COFFERATURA TORRINO SCALA	1/100
PER	L. IMPRESA	


TRAVE 17-23 (esistente)

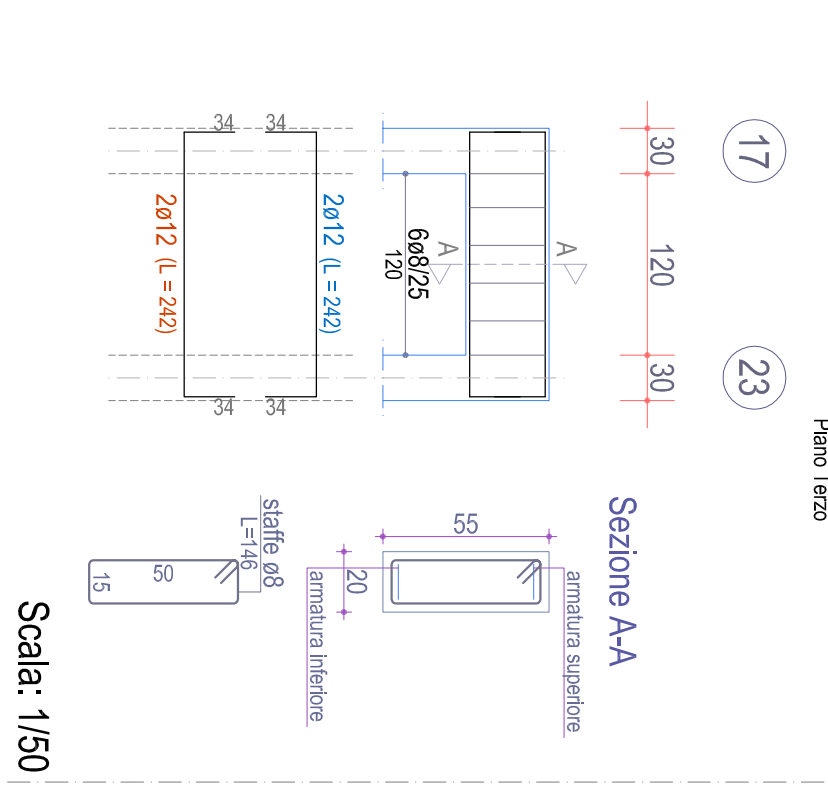


TRAVE 18-24 (esistente)

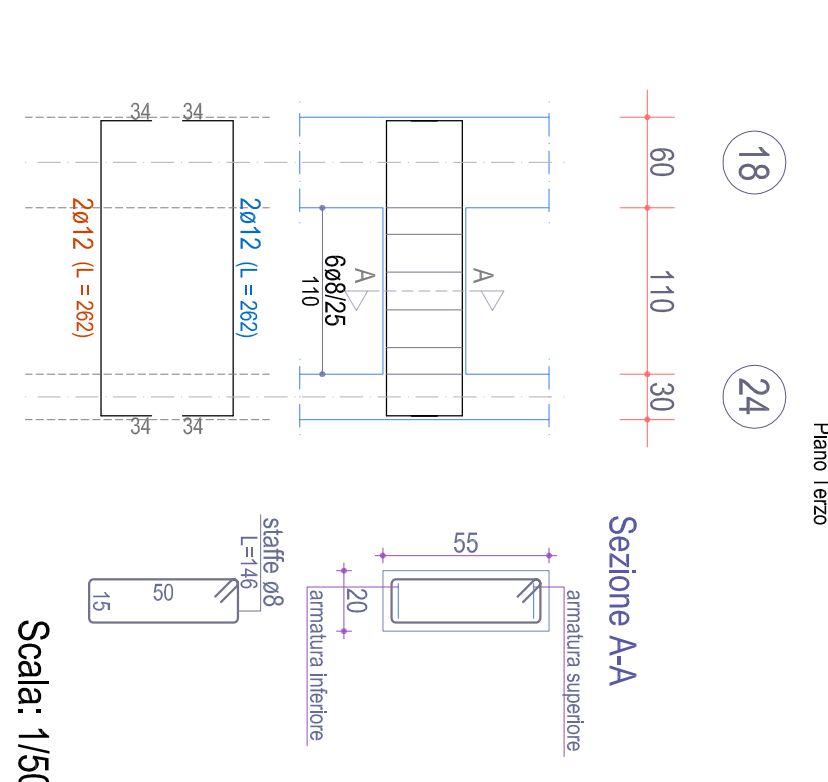


TRAVE 19-25 (esistente)

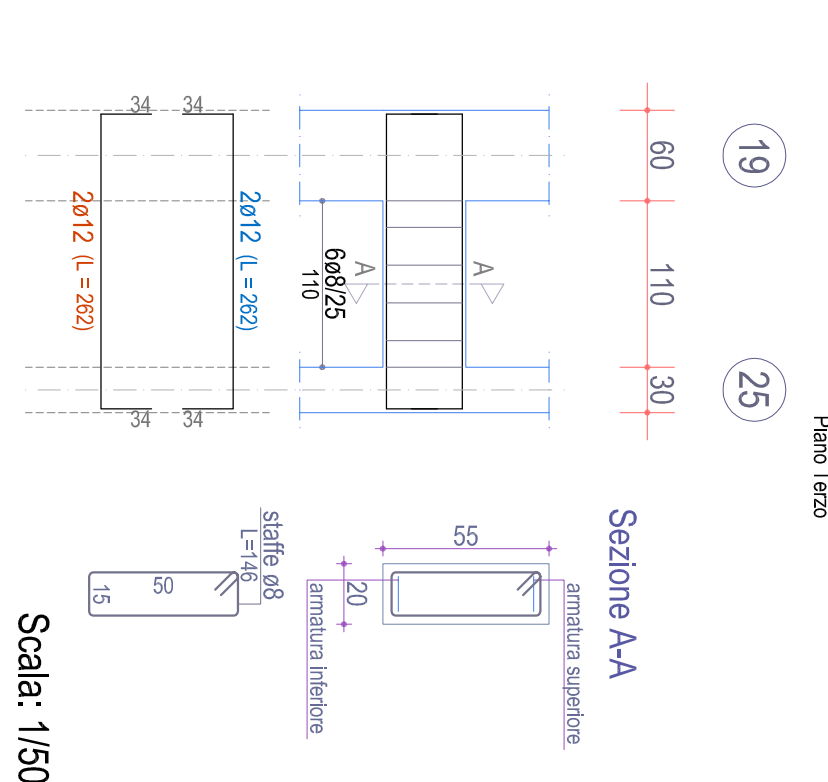


TRAVE 20-26 (esistente)

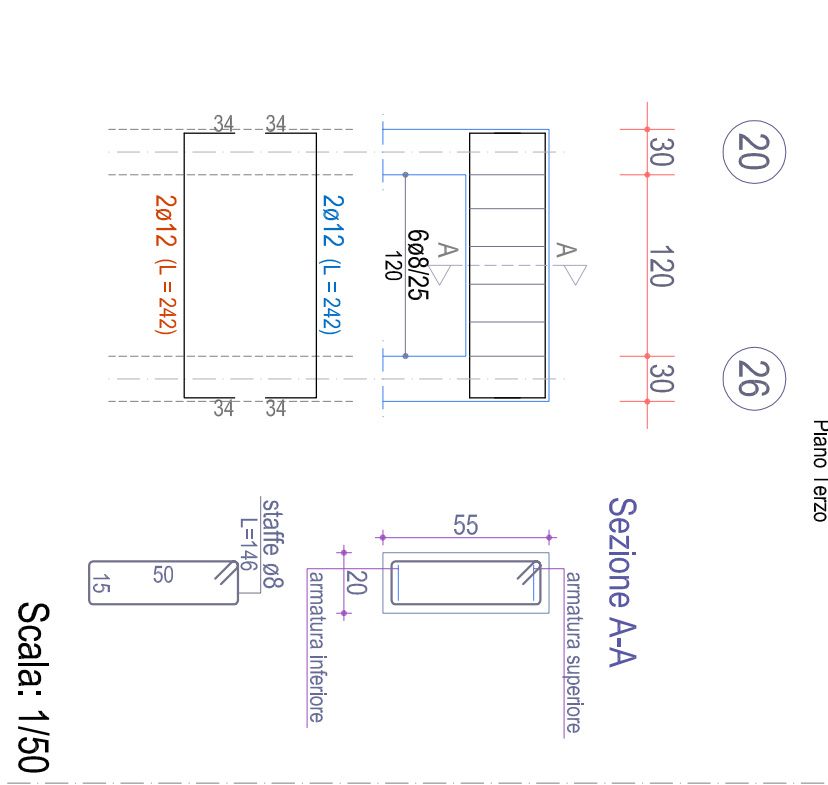


TRAVE 9-10 (esistente)

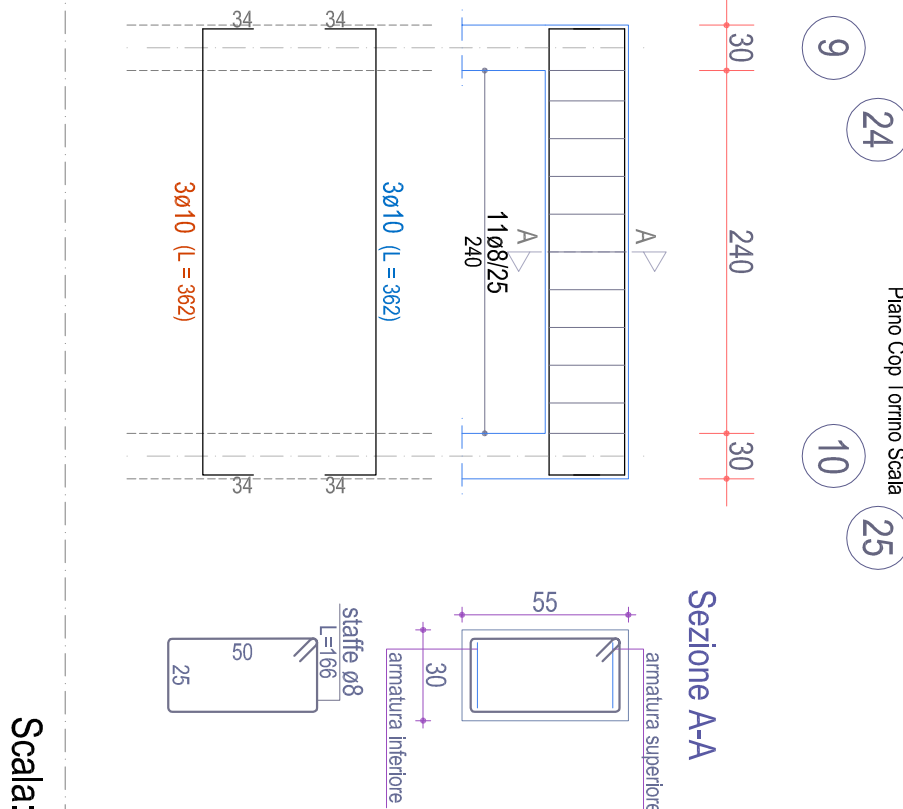


TRAVE 10-14-19-25 (esistente)

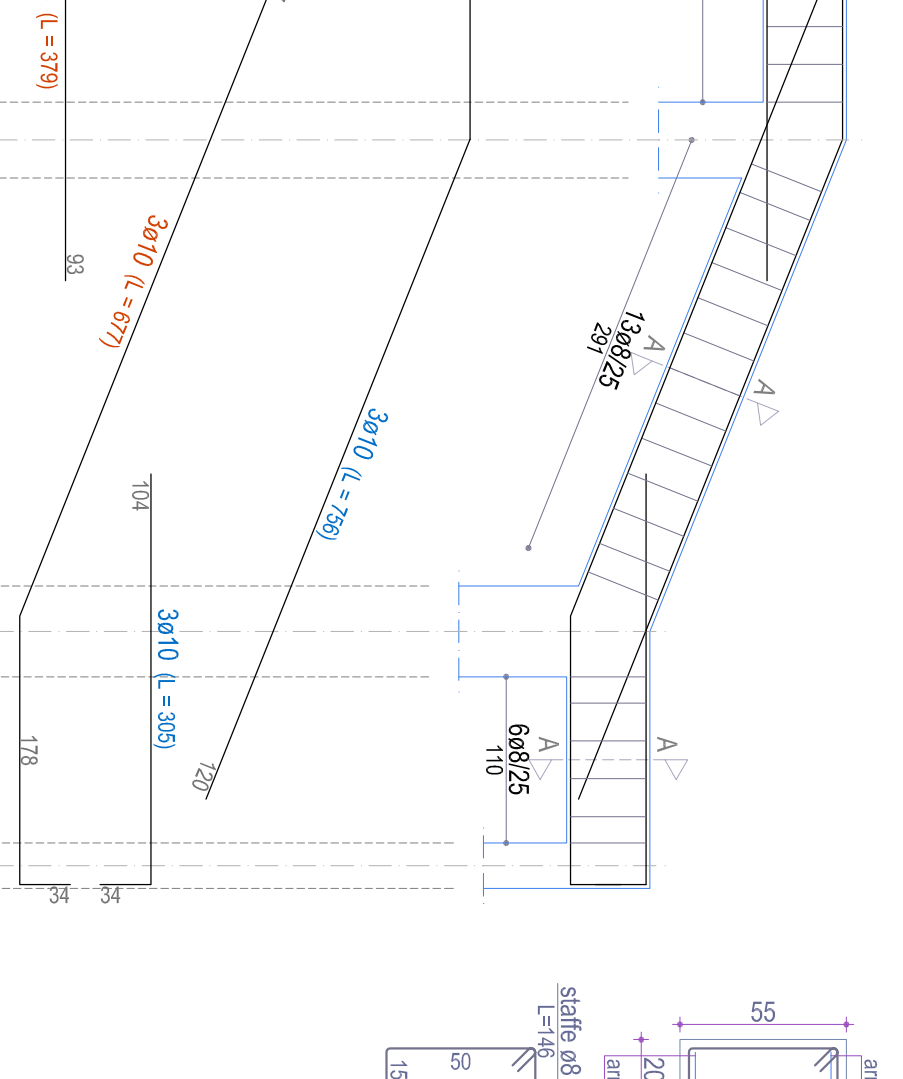


TRAVE 9-13-18-24 (esistente)

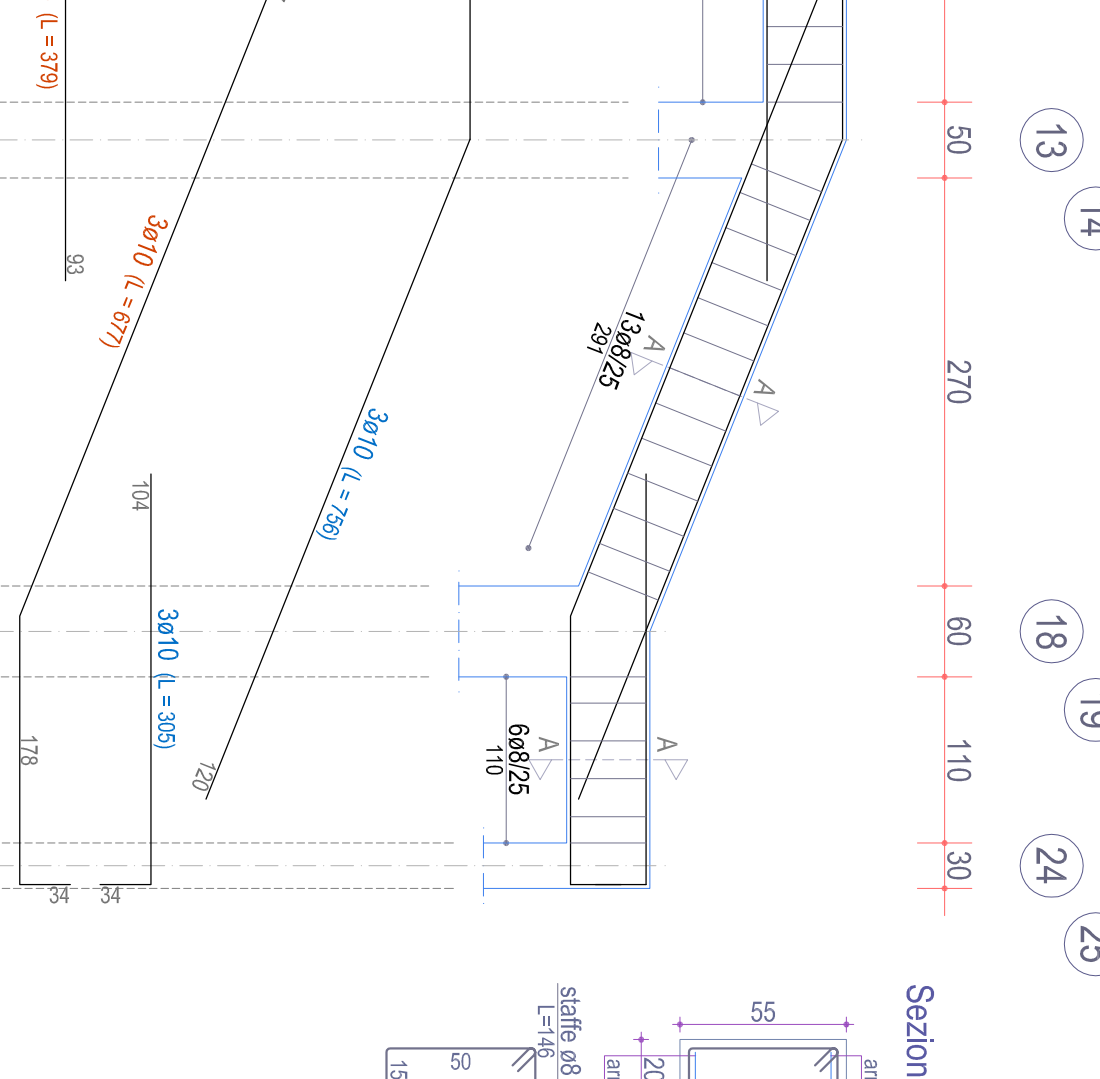


TRAVE 15-16-17-18 (esistente)

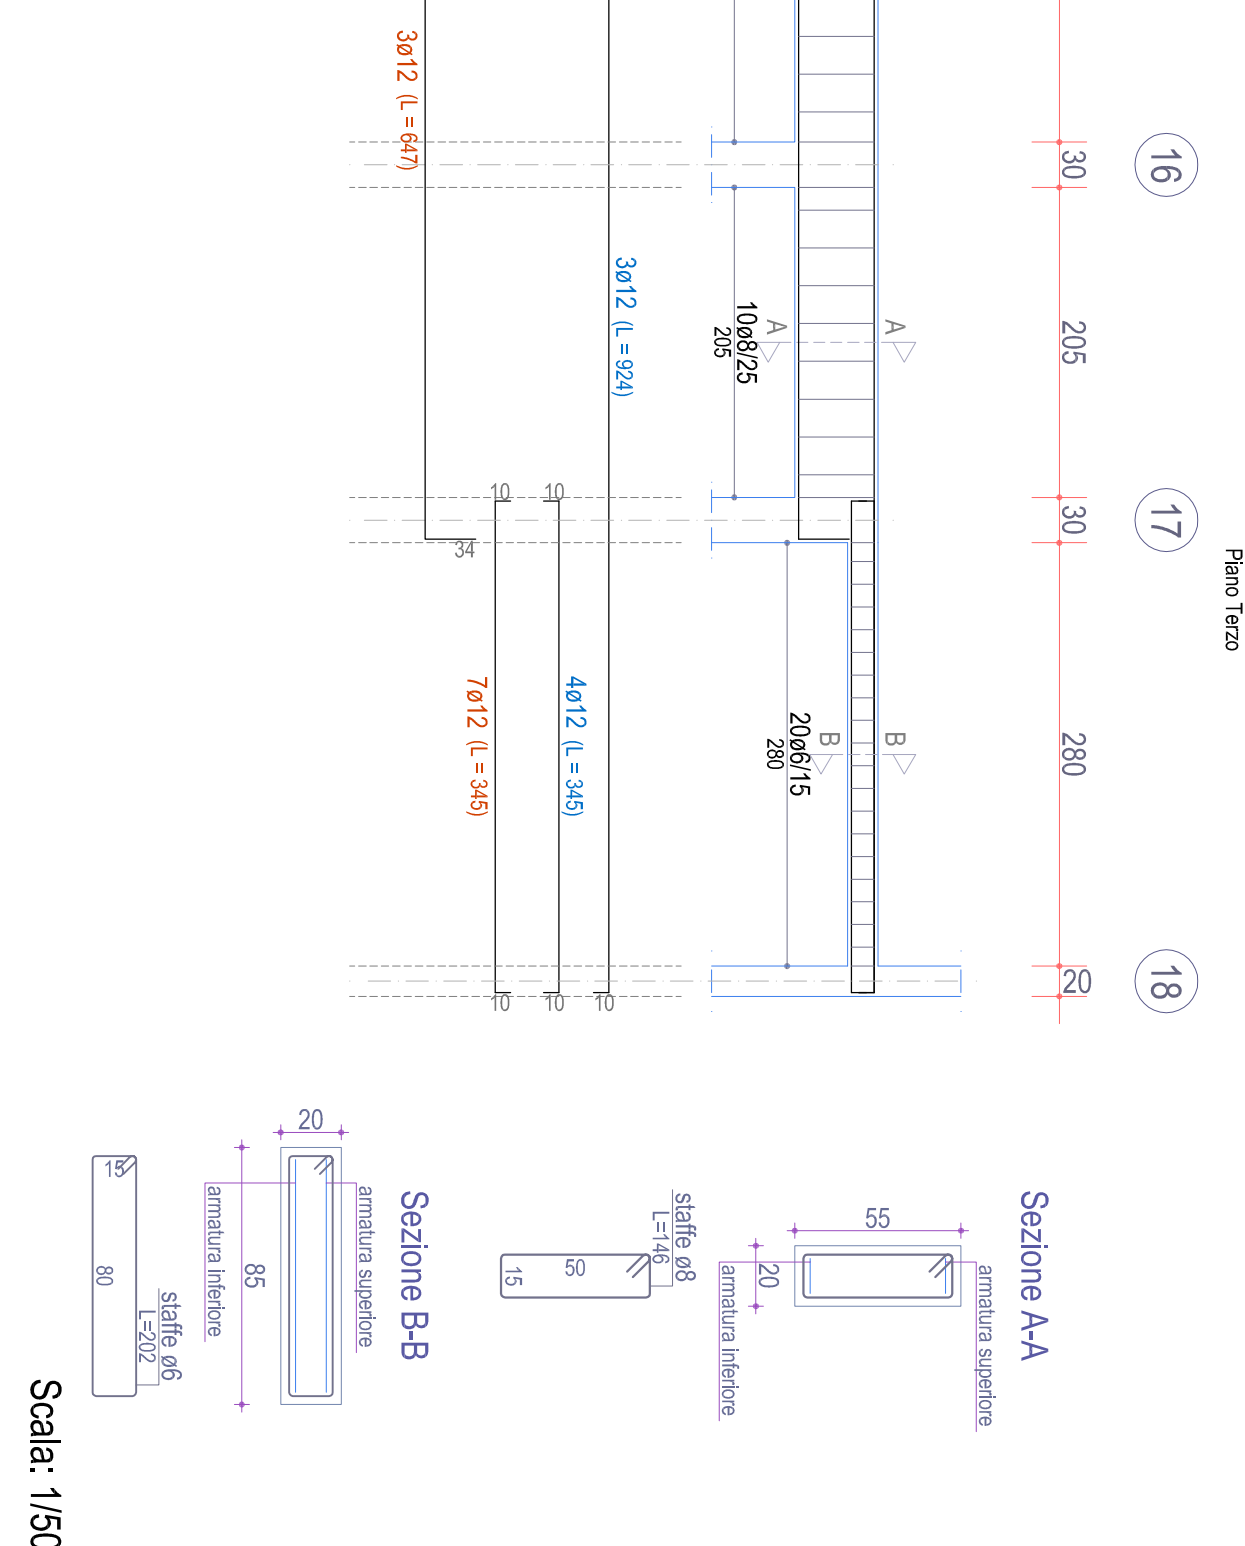


TRAVE 1-2-3-4-5-6 (esistente)

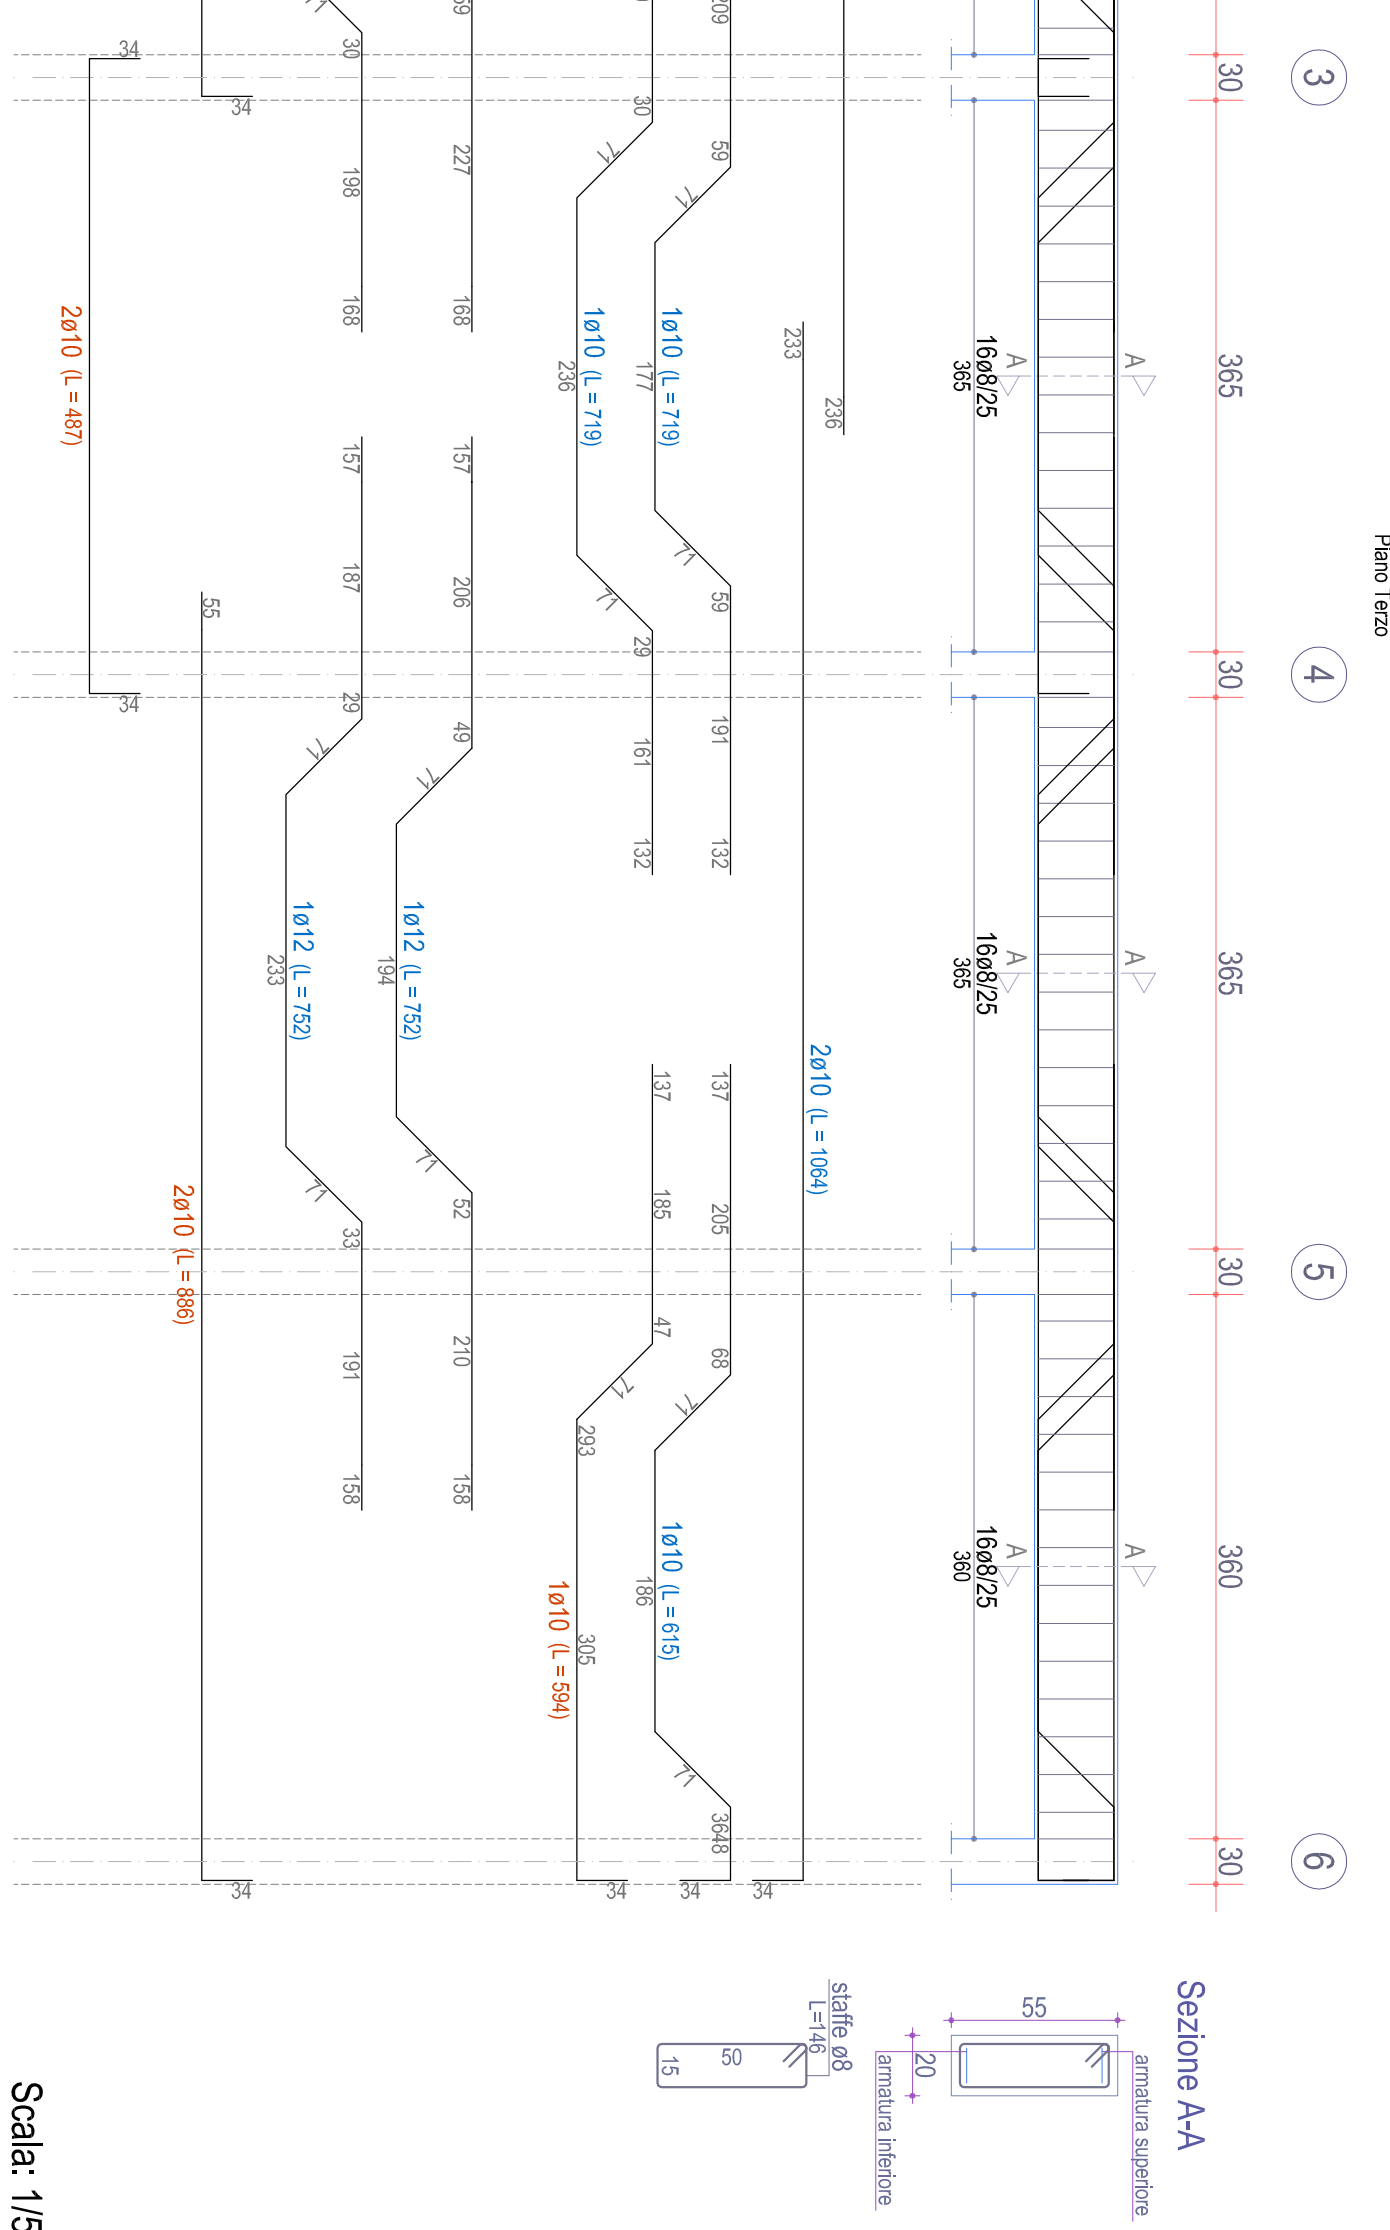


TRAVE 1-7-15 (esistente)

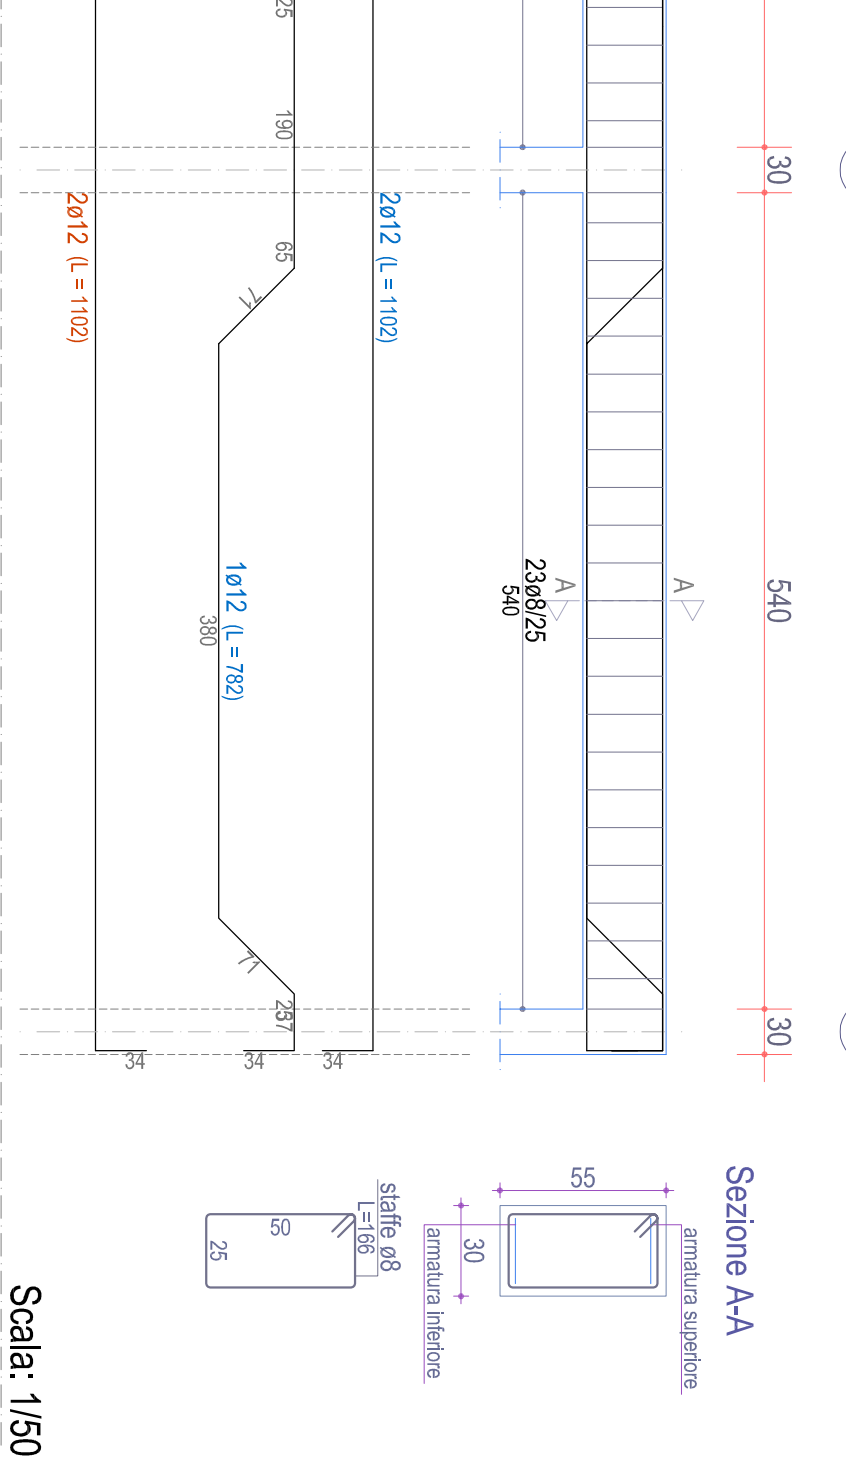


TRAVE 3-9-13-18-24 (esistente)

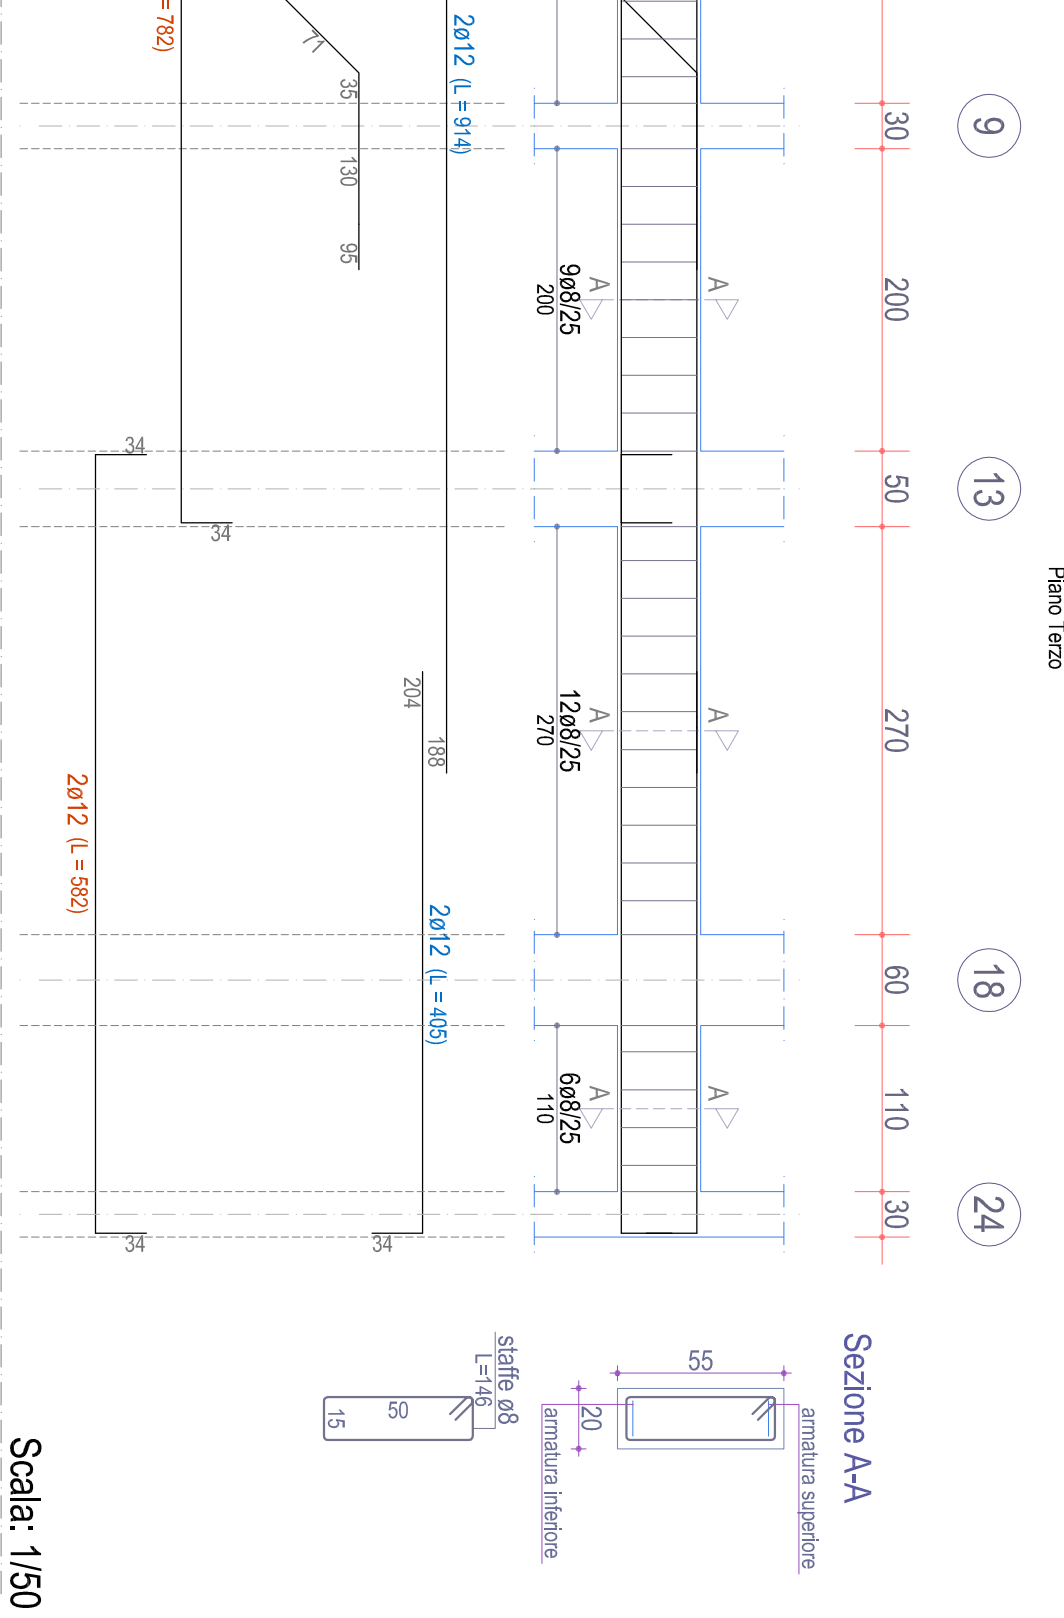


TRAVE 6-12-22 (esistente)

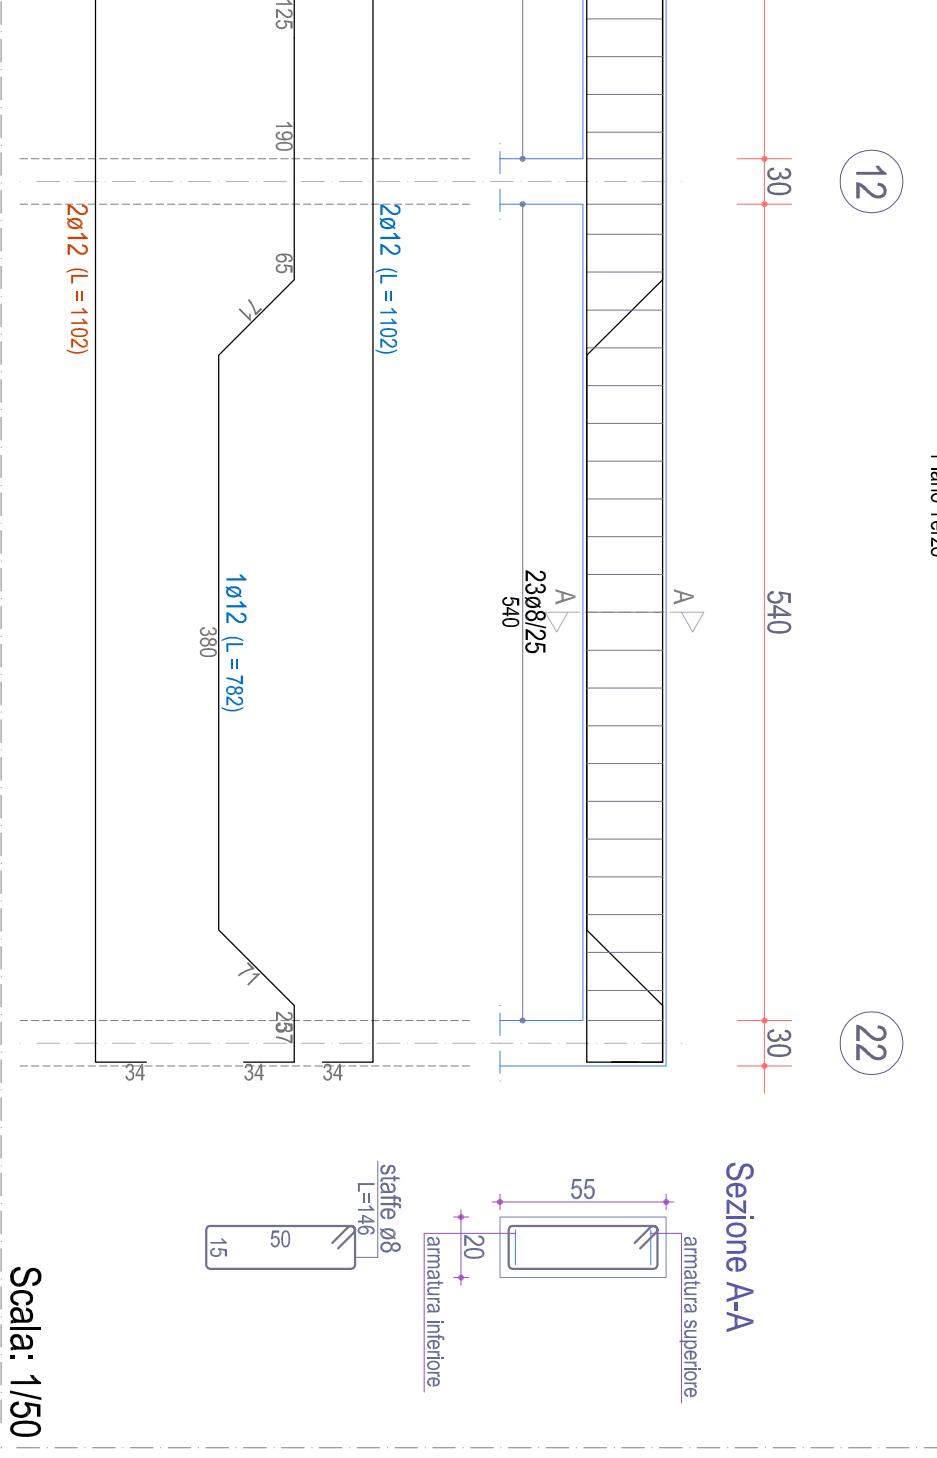

TRAVE 7-8-9-10-11-12 (esistente)

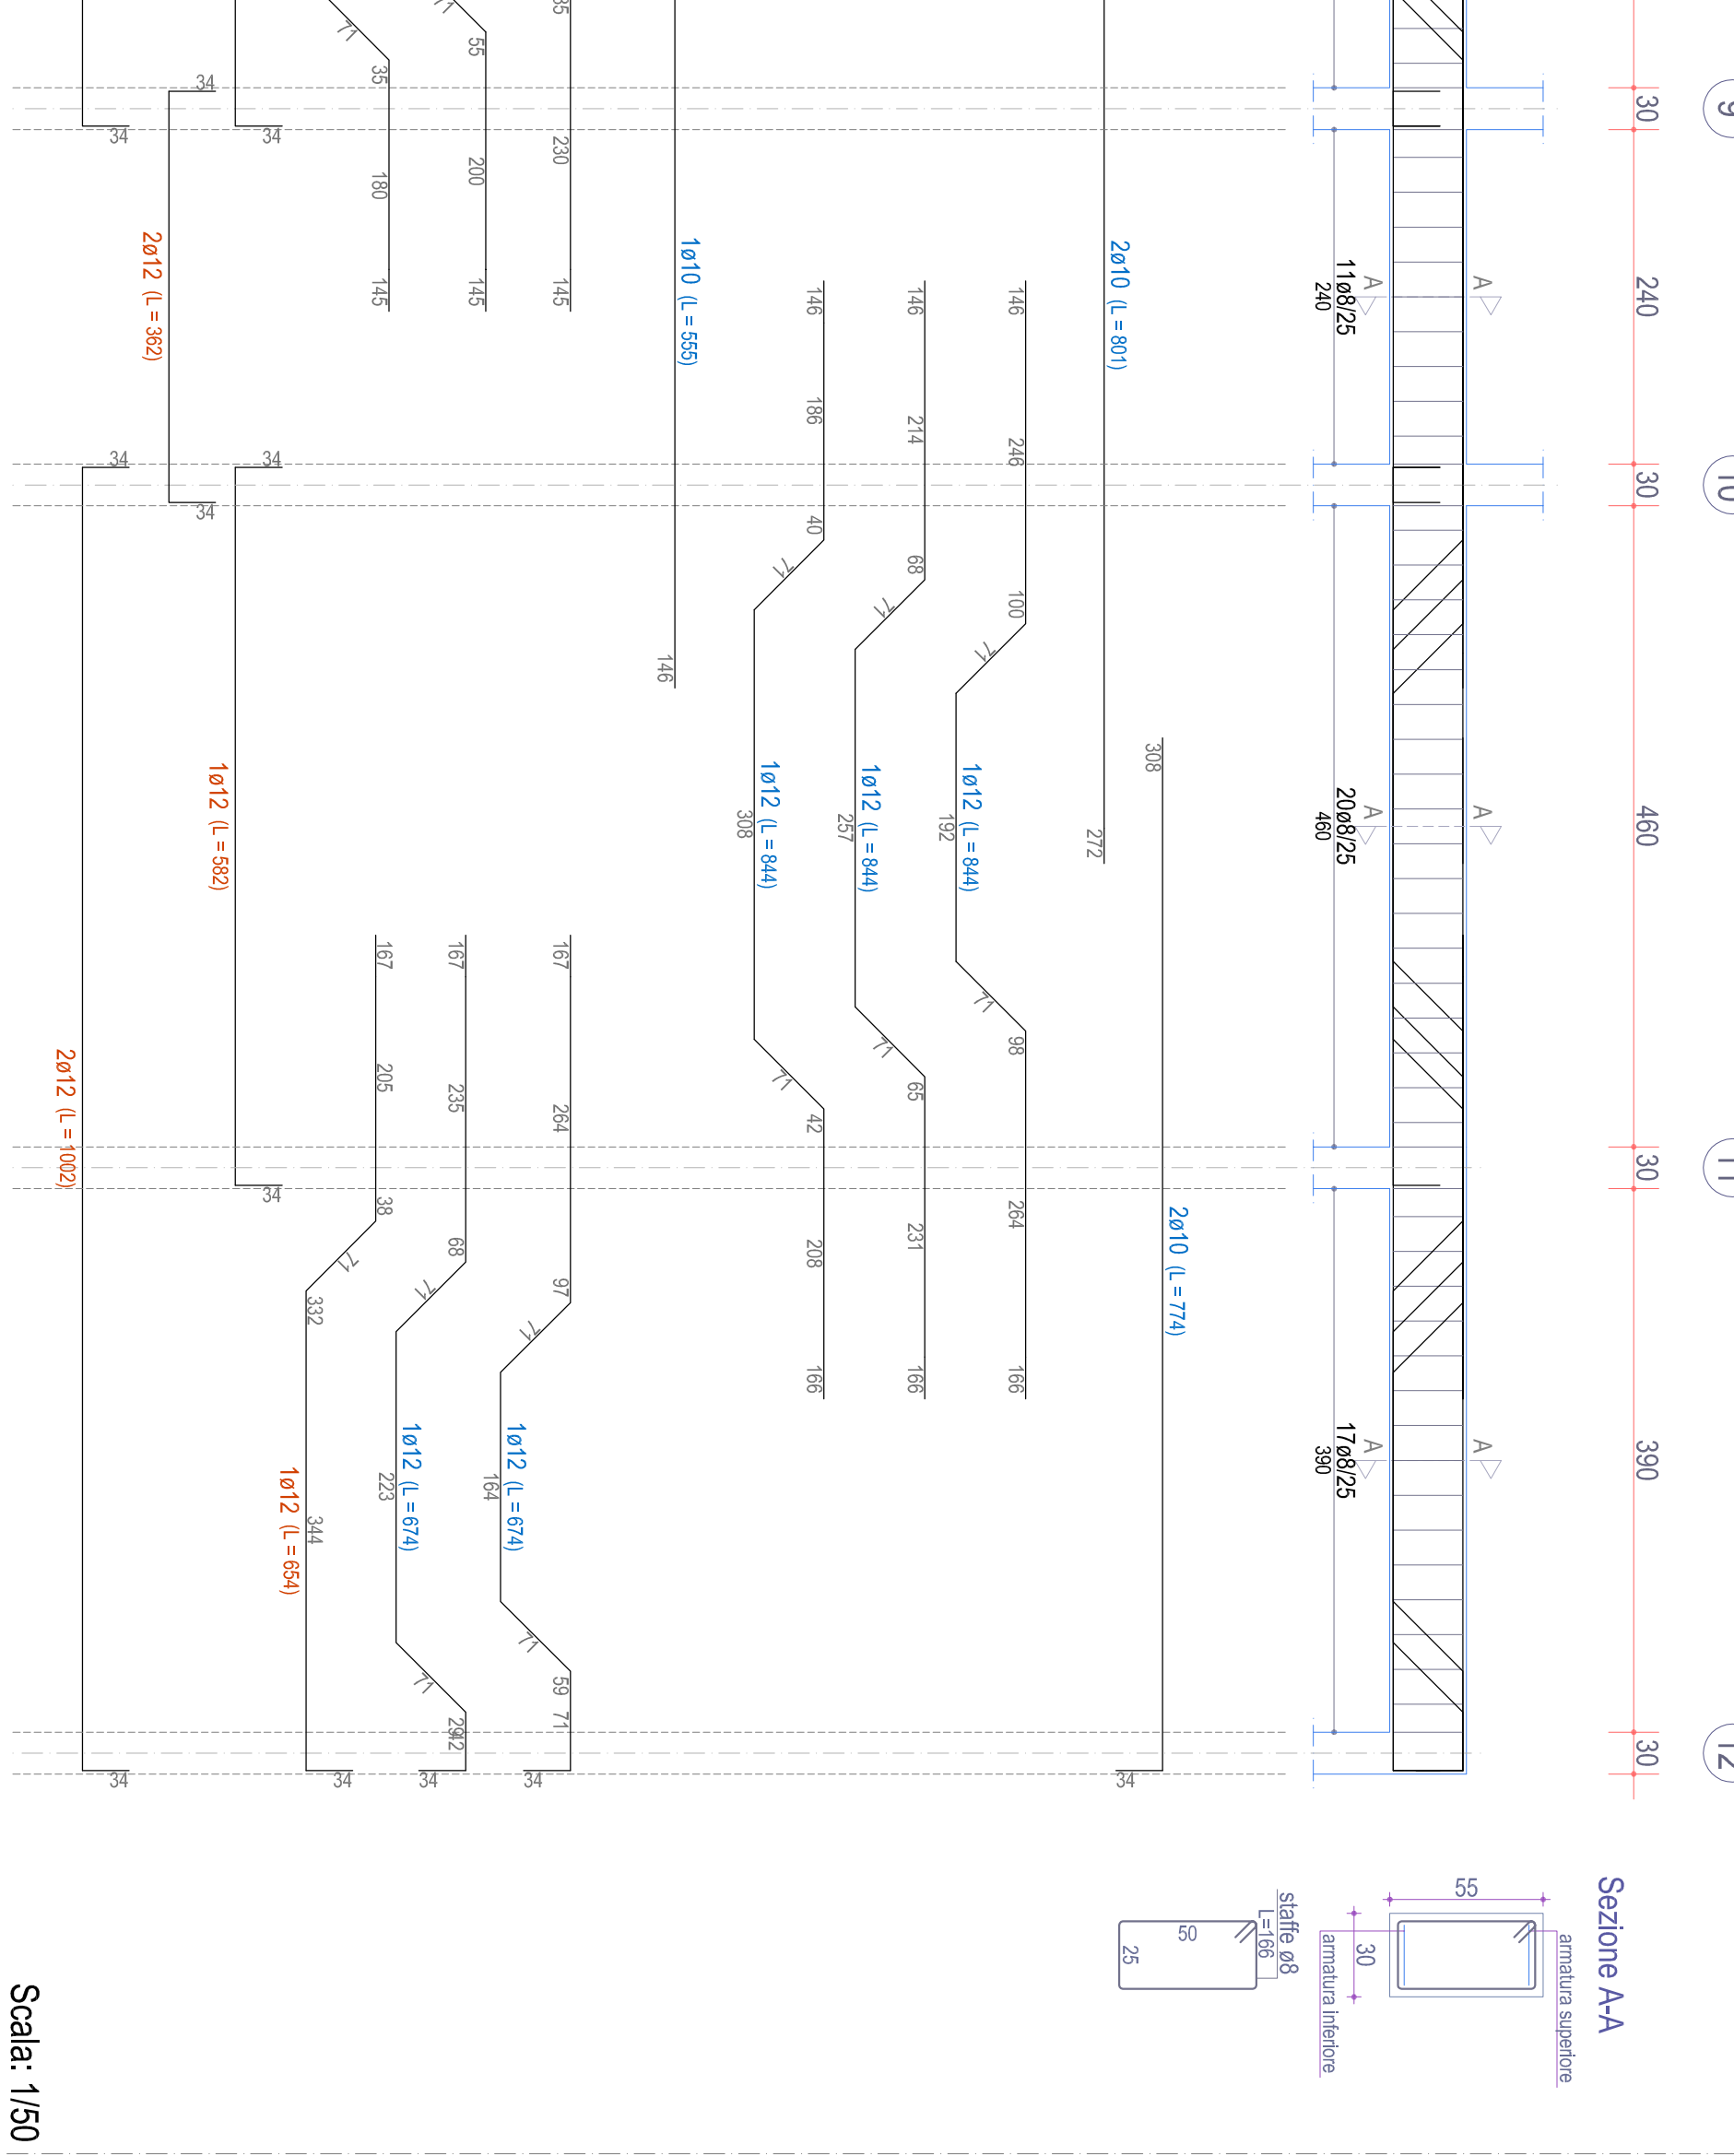

TRAVE 23-24 (esistente)

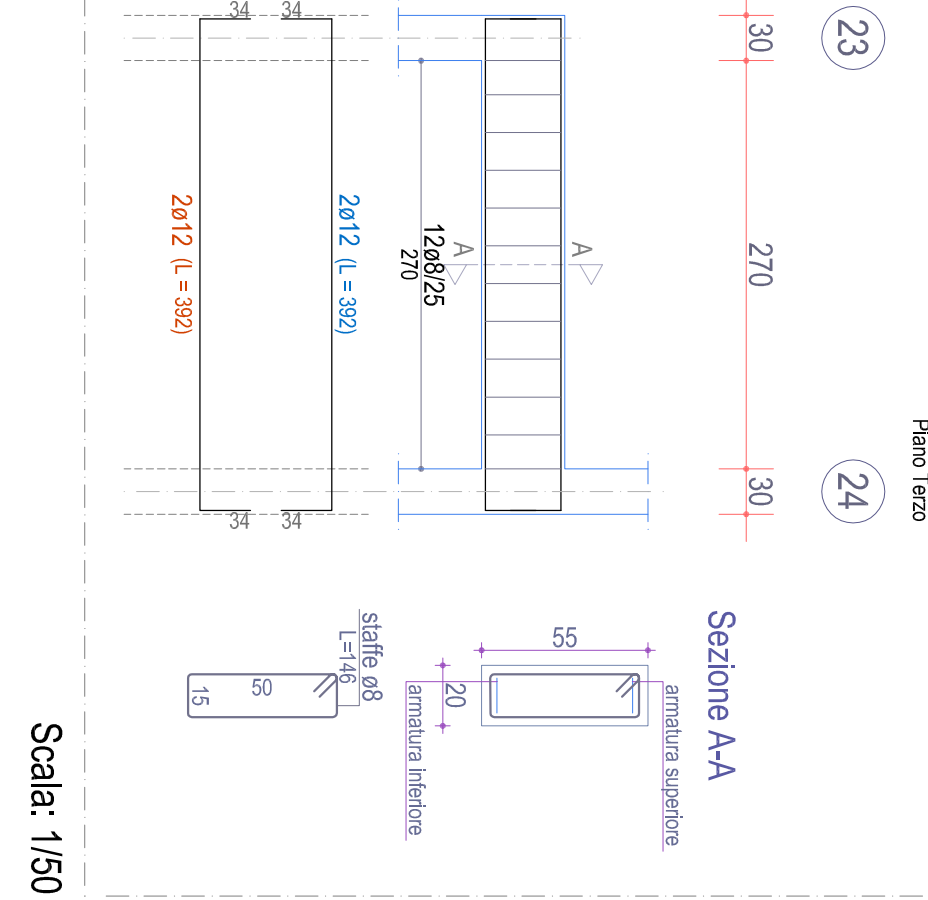

TRAVE 13-1b-14 (esistente)

