ARCA CAPITANATA
AGENZIA REGIONALE per la CASA e l'ABITARE

POR PUGLIA FESR 2014-2020
ASSE IV, AZIONE 4.1 e ASSE IX, AZIONE 9.13

Comune di Lucera

Intervento di verifica statica, efficientamento energetico e eliminazione delle barriere architettoniche del lotto A.R.C.A. Capitanata n. 450, sito in Via Tiziano

Finanziamento: € 5.500.000

Il progettista
Arch. Raffaele Guida
studio tecnico- viale Michelangelo n.196,
71121 Foggia - raffaele.guida@archiworkpec.it

Il Responsabile Unico del Procedimento e Verificatore del Progetto (Resp. Ufficio Costruzioni ARCA Capitanata)
Ing. Francesco Soletti

Il dirigente dell'Area Patrimonio
Ing. Vincenzo DE DEVITIS

TAVOLA	TITOLO	SCALA
ES 5	ESECUTIVI STRUTTURE BLOCCO "B" STATO ATTUALE TABELLA PILASTRI	DATA
AGGIORNAMENTI	L' IMPRESA	IL DIRETTORE DEI LAVORI
RIF.		

TABELLA PILASTRI: Piano Secondo

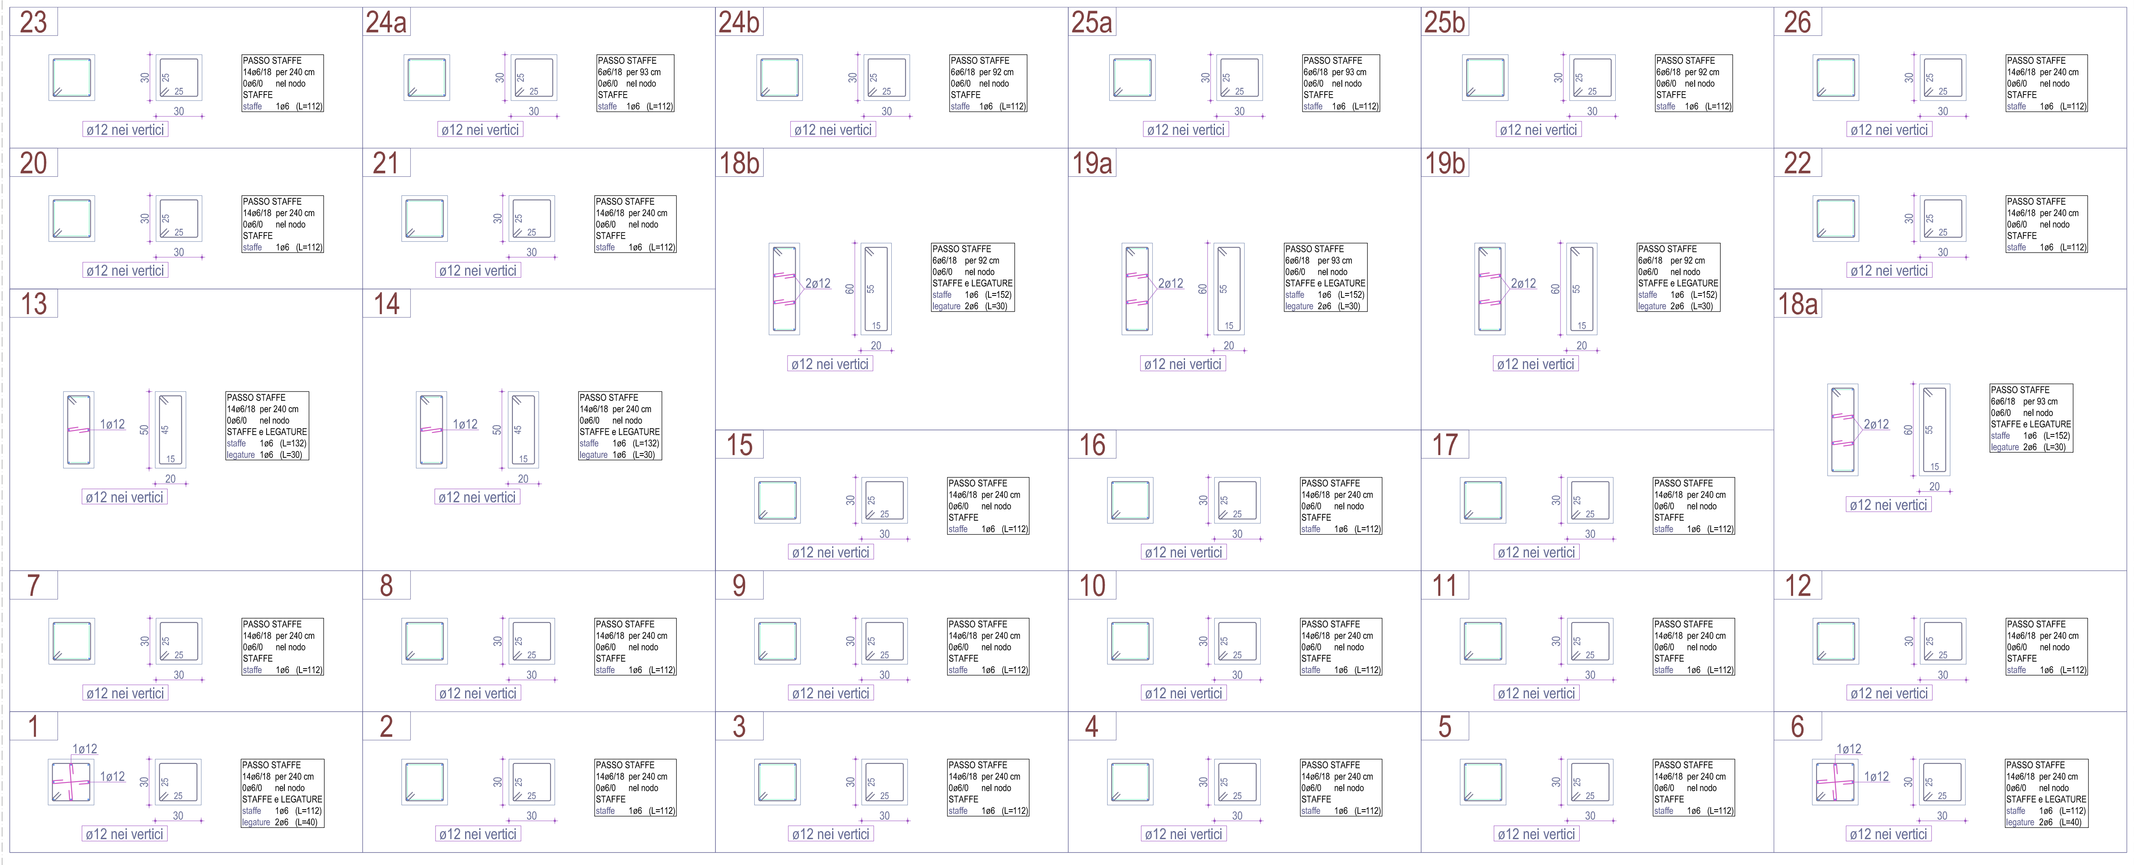

Scala: 1/50

TABELLA PILASTRI: Piano Cop Torrino Scala

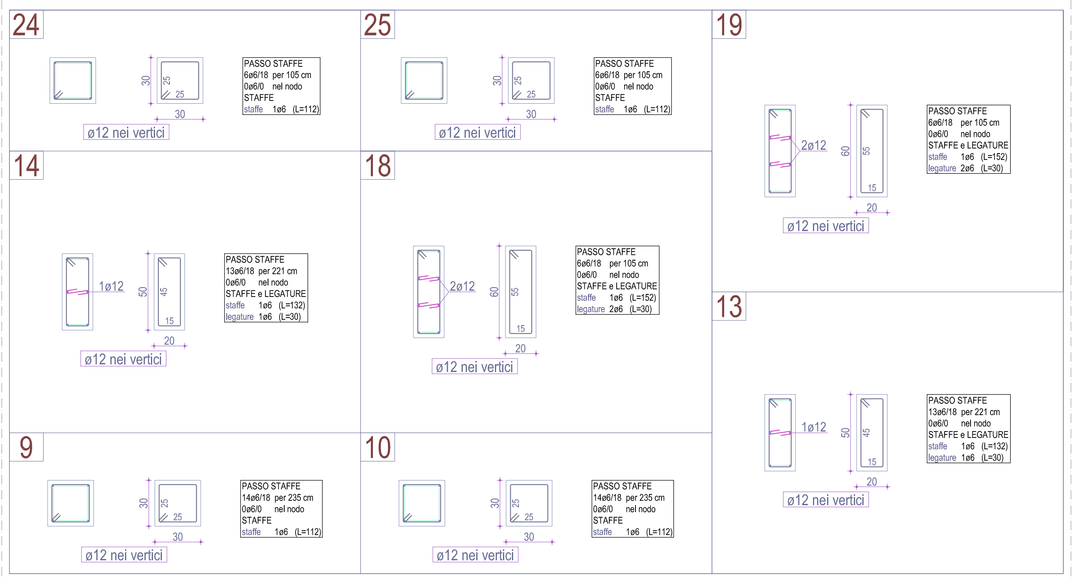

Scala: 1/50

TABELLA PILASTRI: Piano Terzo

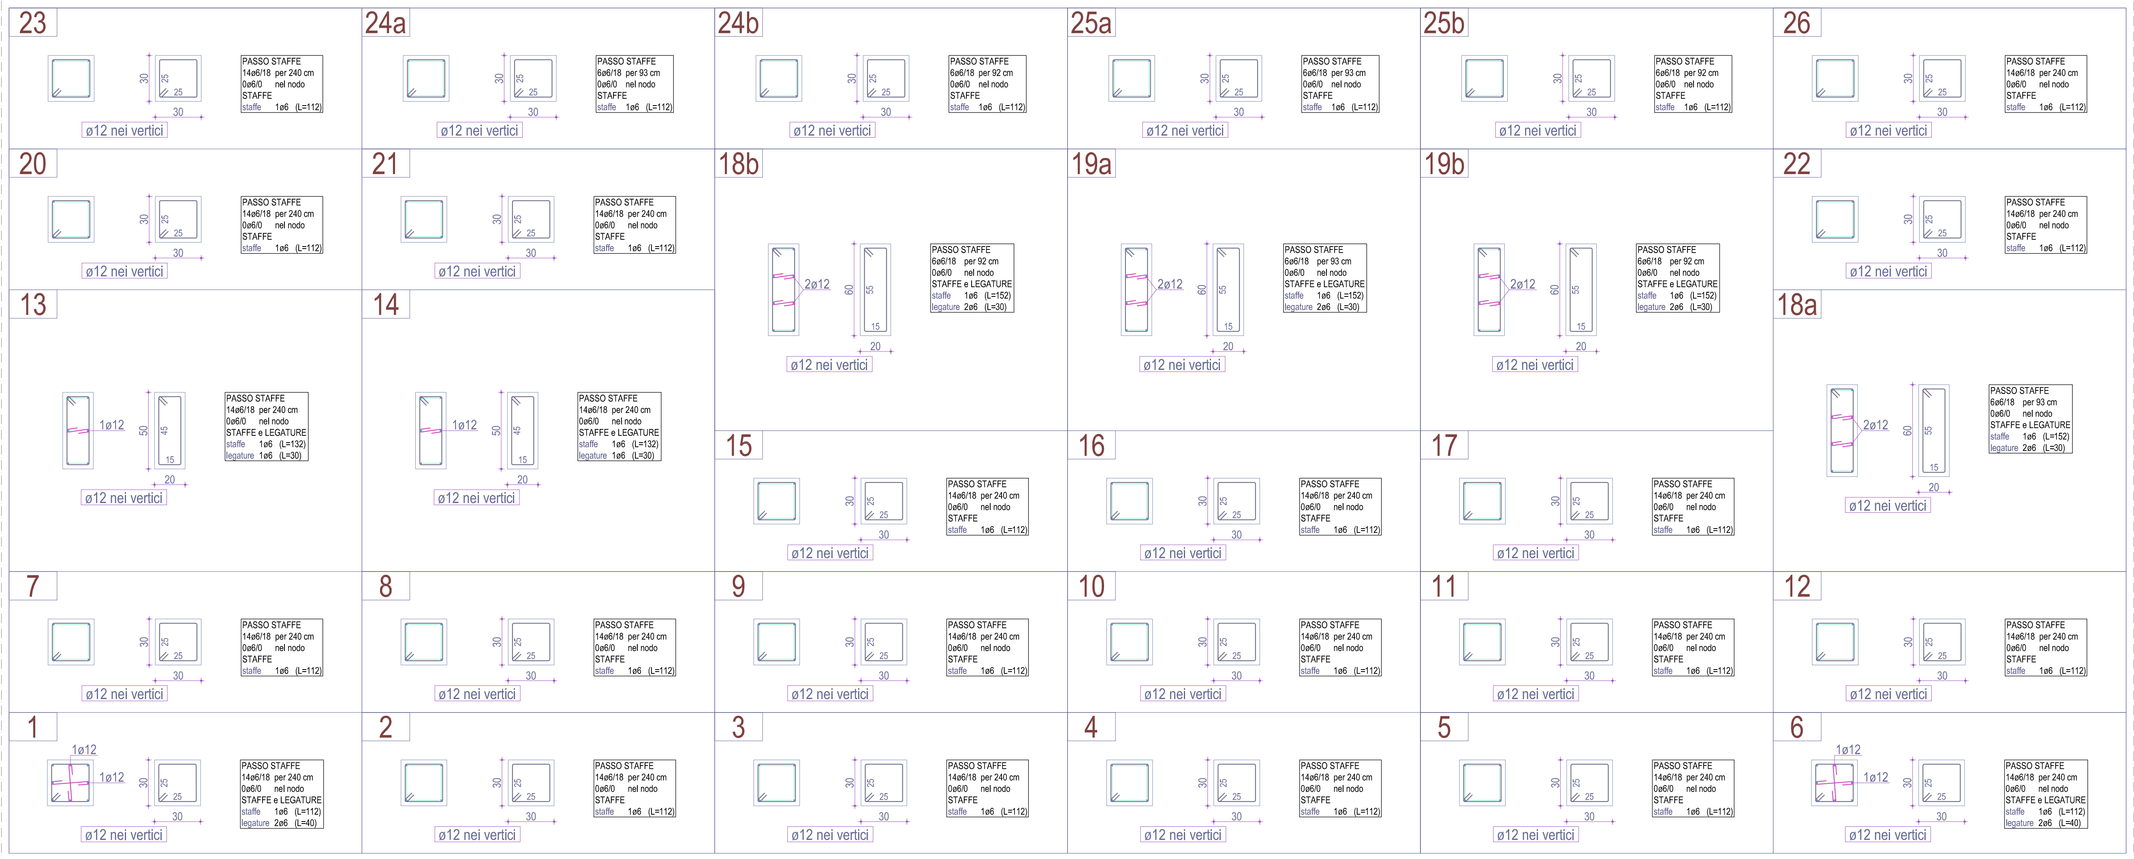

Scala: 1/50