


POR PUGLIA FSR 2014-2020  
ASSE IV, AZIONE 4.1 e ASSE IX, AZIONE 9.13

Comune di Lucera  
Intervento di verifica statica, efficientamento energetico e eliminazione delle  
barriere architettoniche dell'edificio A.R.C.A. Copiatorio n. 450,  
sito in Via Italo  
Finanziamento: € 5.500.000


Progetto Arch. Roberto Galati Via S. Maria della Pace, 156 71121 Foggia - telefono 0884/200000 fax 0884/200000 e-mail: roberto.galati@arcanet.it	Il Responsabile della Procedura e il Responsabile dell'Intervento (Resp. Unico Contratto ARCA Capitanata) Ing. Francesco Sisti	
	Il Dirigente dell'Area Intervento Ing. Vincenzo DE GIOVINE	
Tabella ES 6 PIASTRE 1-2-3-4-5-6-7-8-9	PROGETTO ESECUTIVO STRUTTURE BLOCCO "B" STATO ATTUALE PIASTRE 1-2-3-4-5-6-7-8-9	Scala 1:50 L.M.A.
ACCOMPAGNAMENTI	L. VERDELLI	L. VERDELLI

PIASTRATA 1 (esistente)

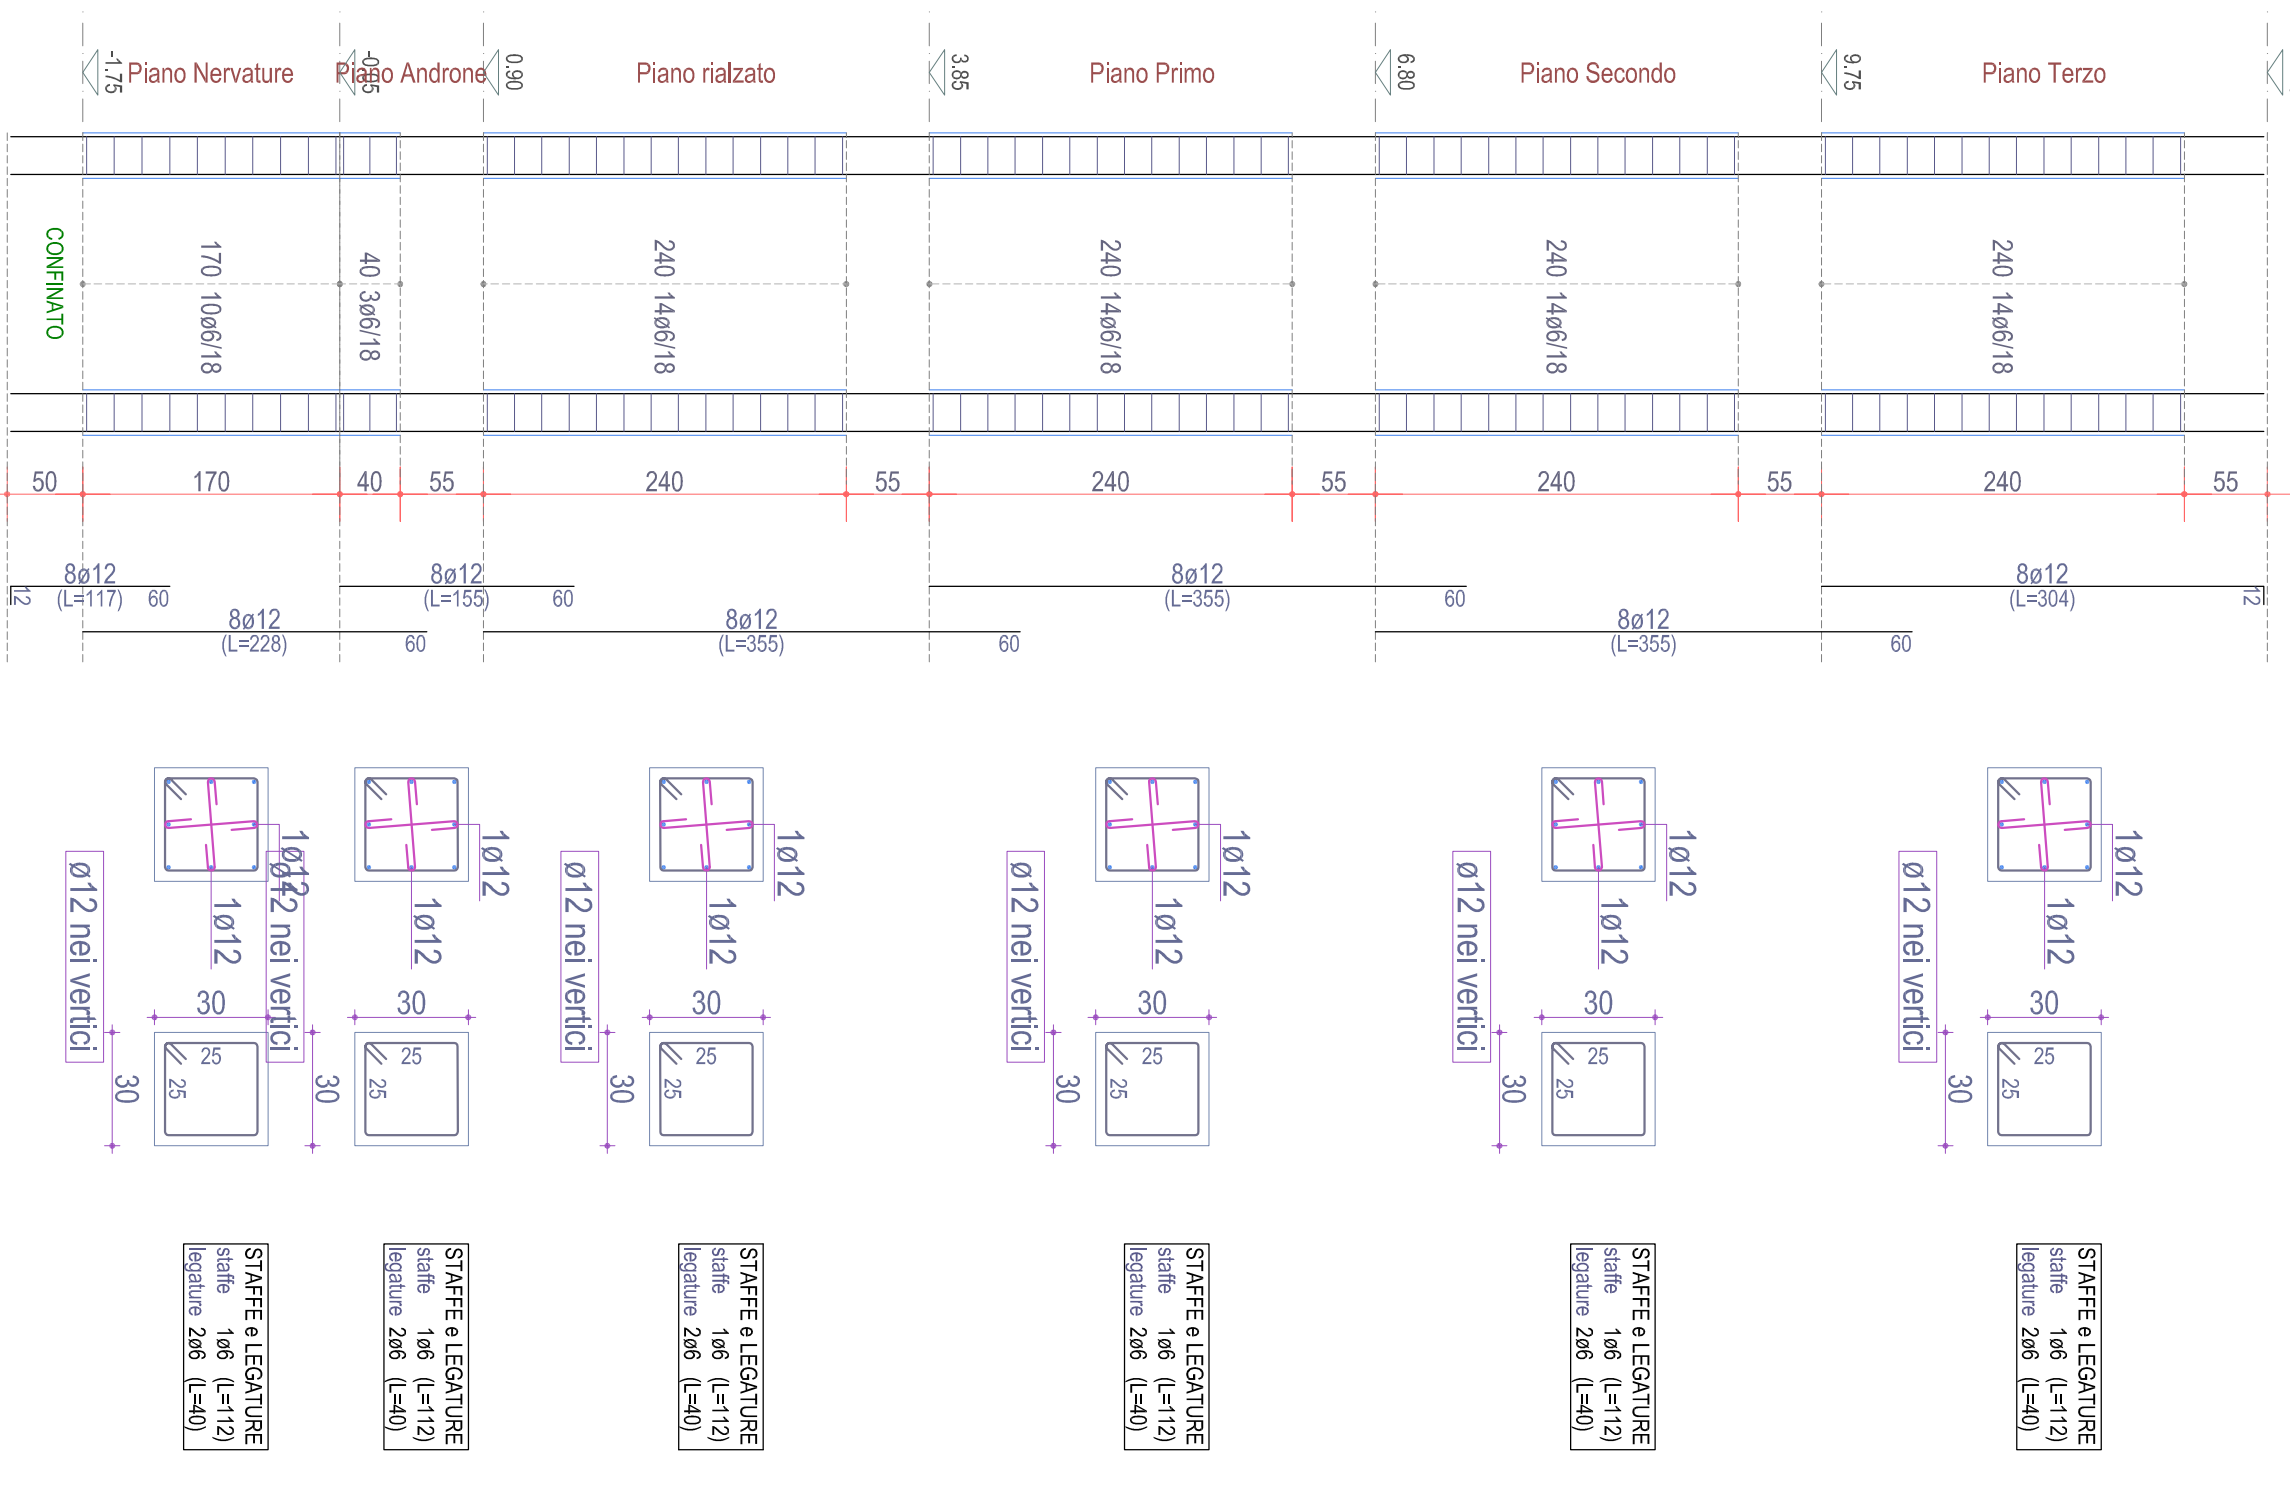


Scala: 1/50

PIASTRATA 2 (esistente)

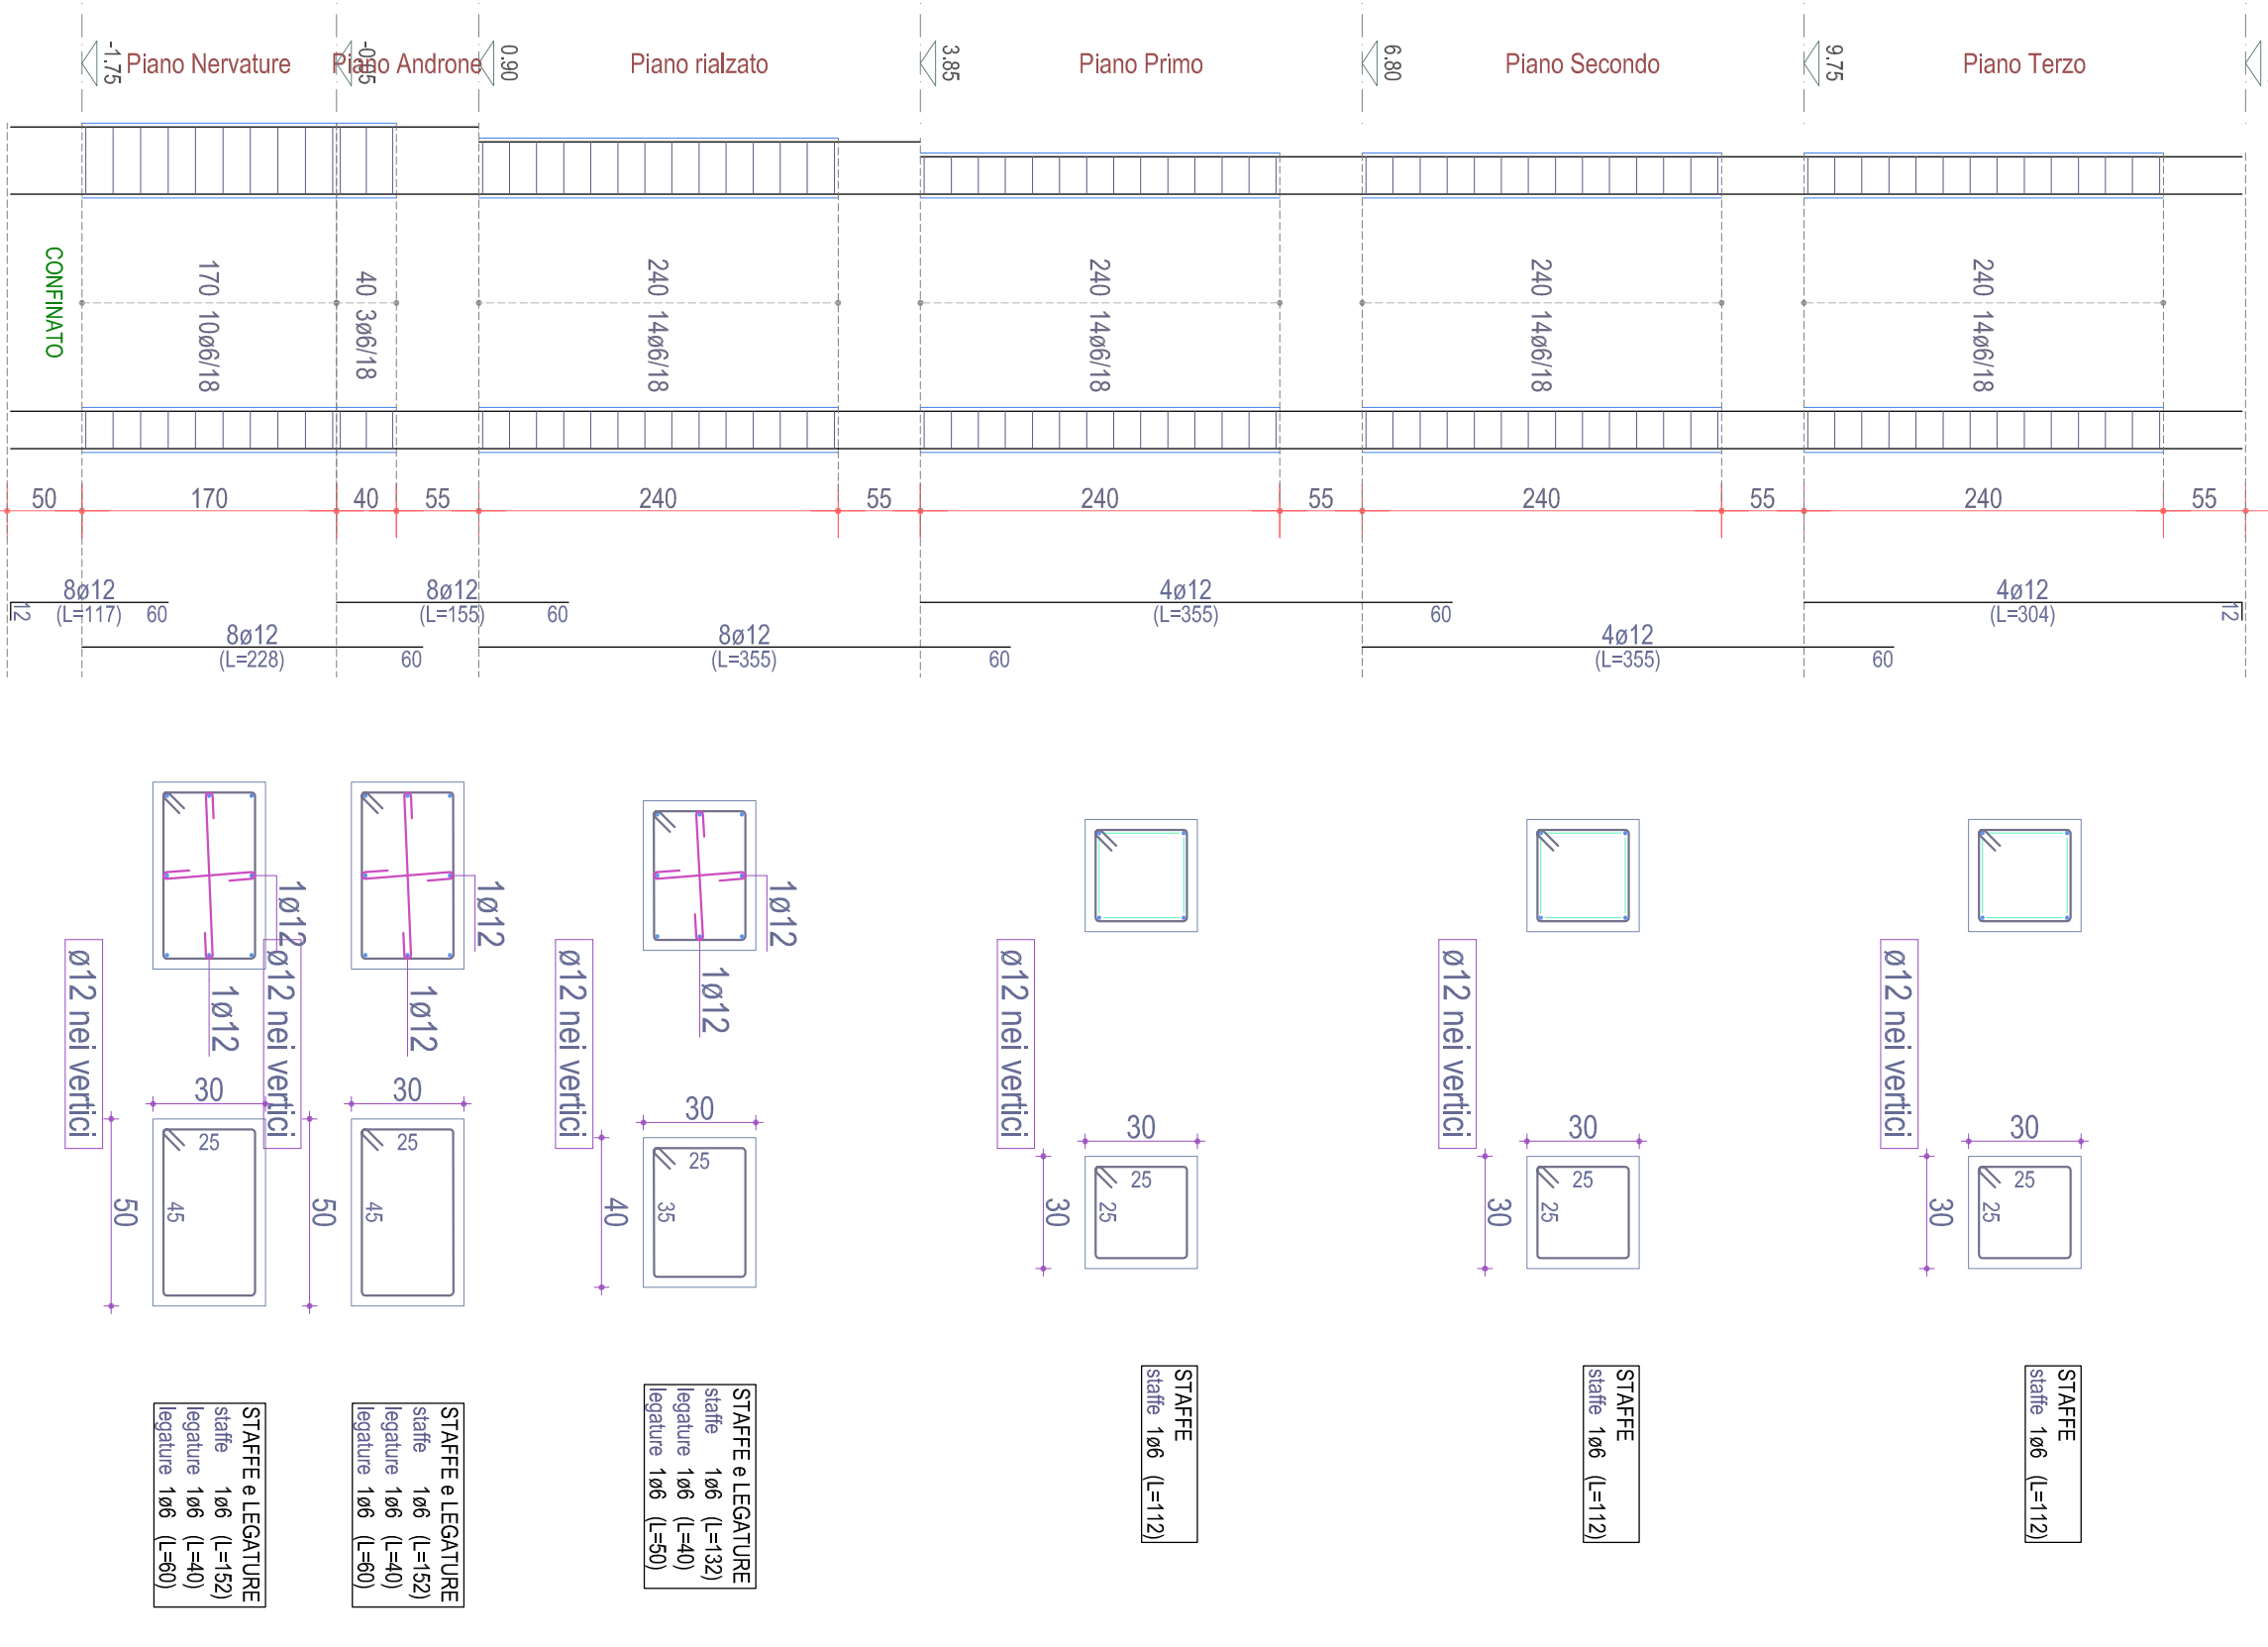


Scala: 1/50

PIASTRATA 3 (esistente)

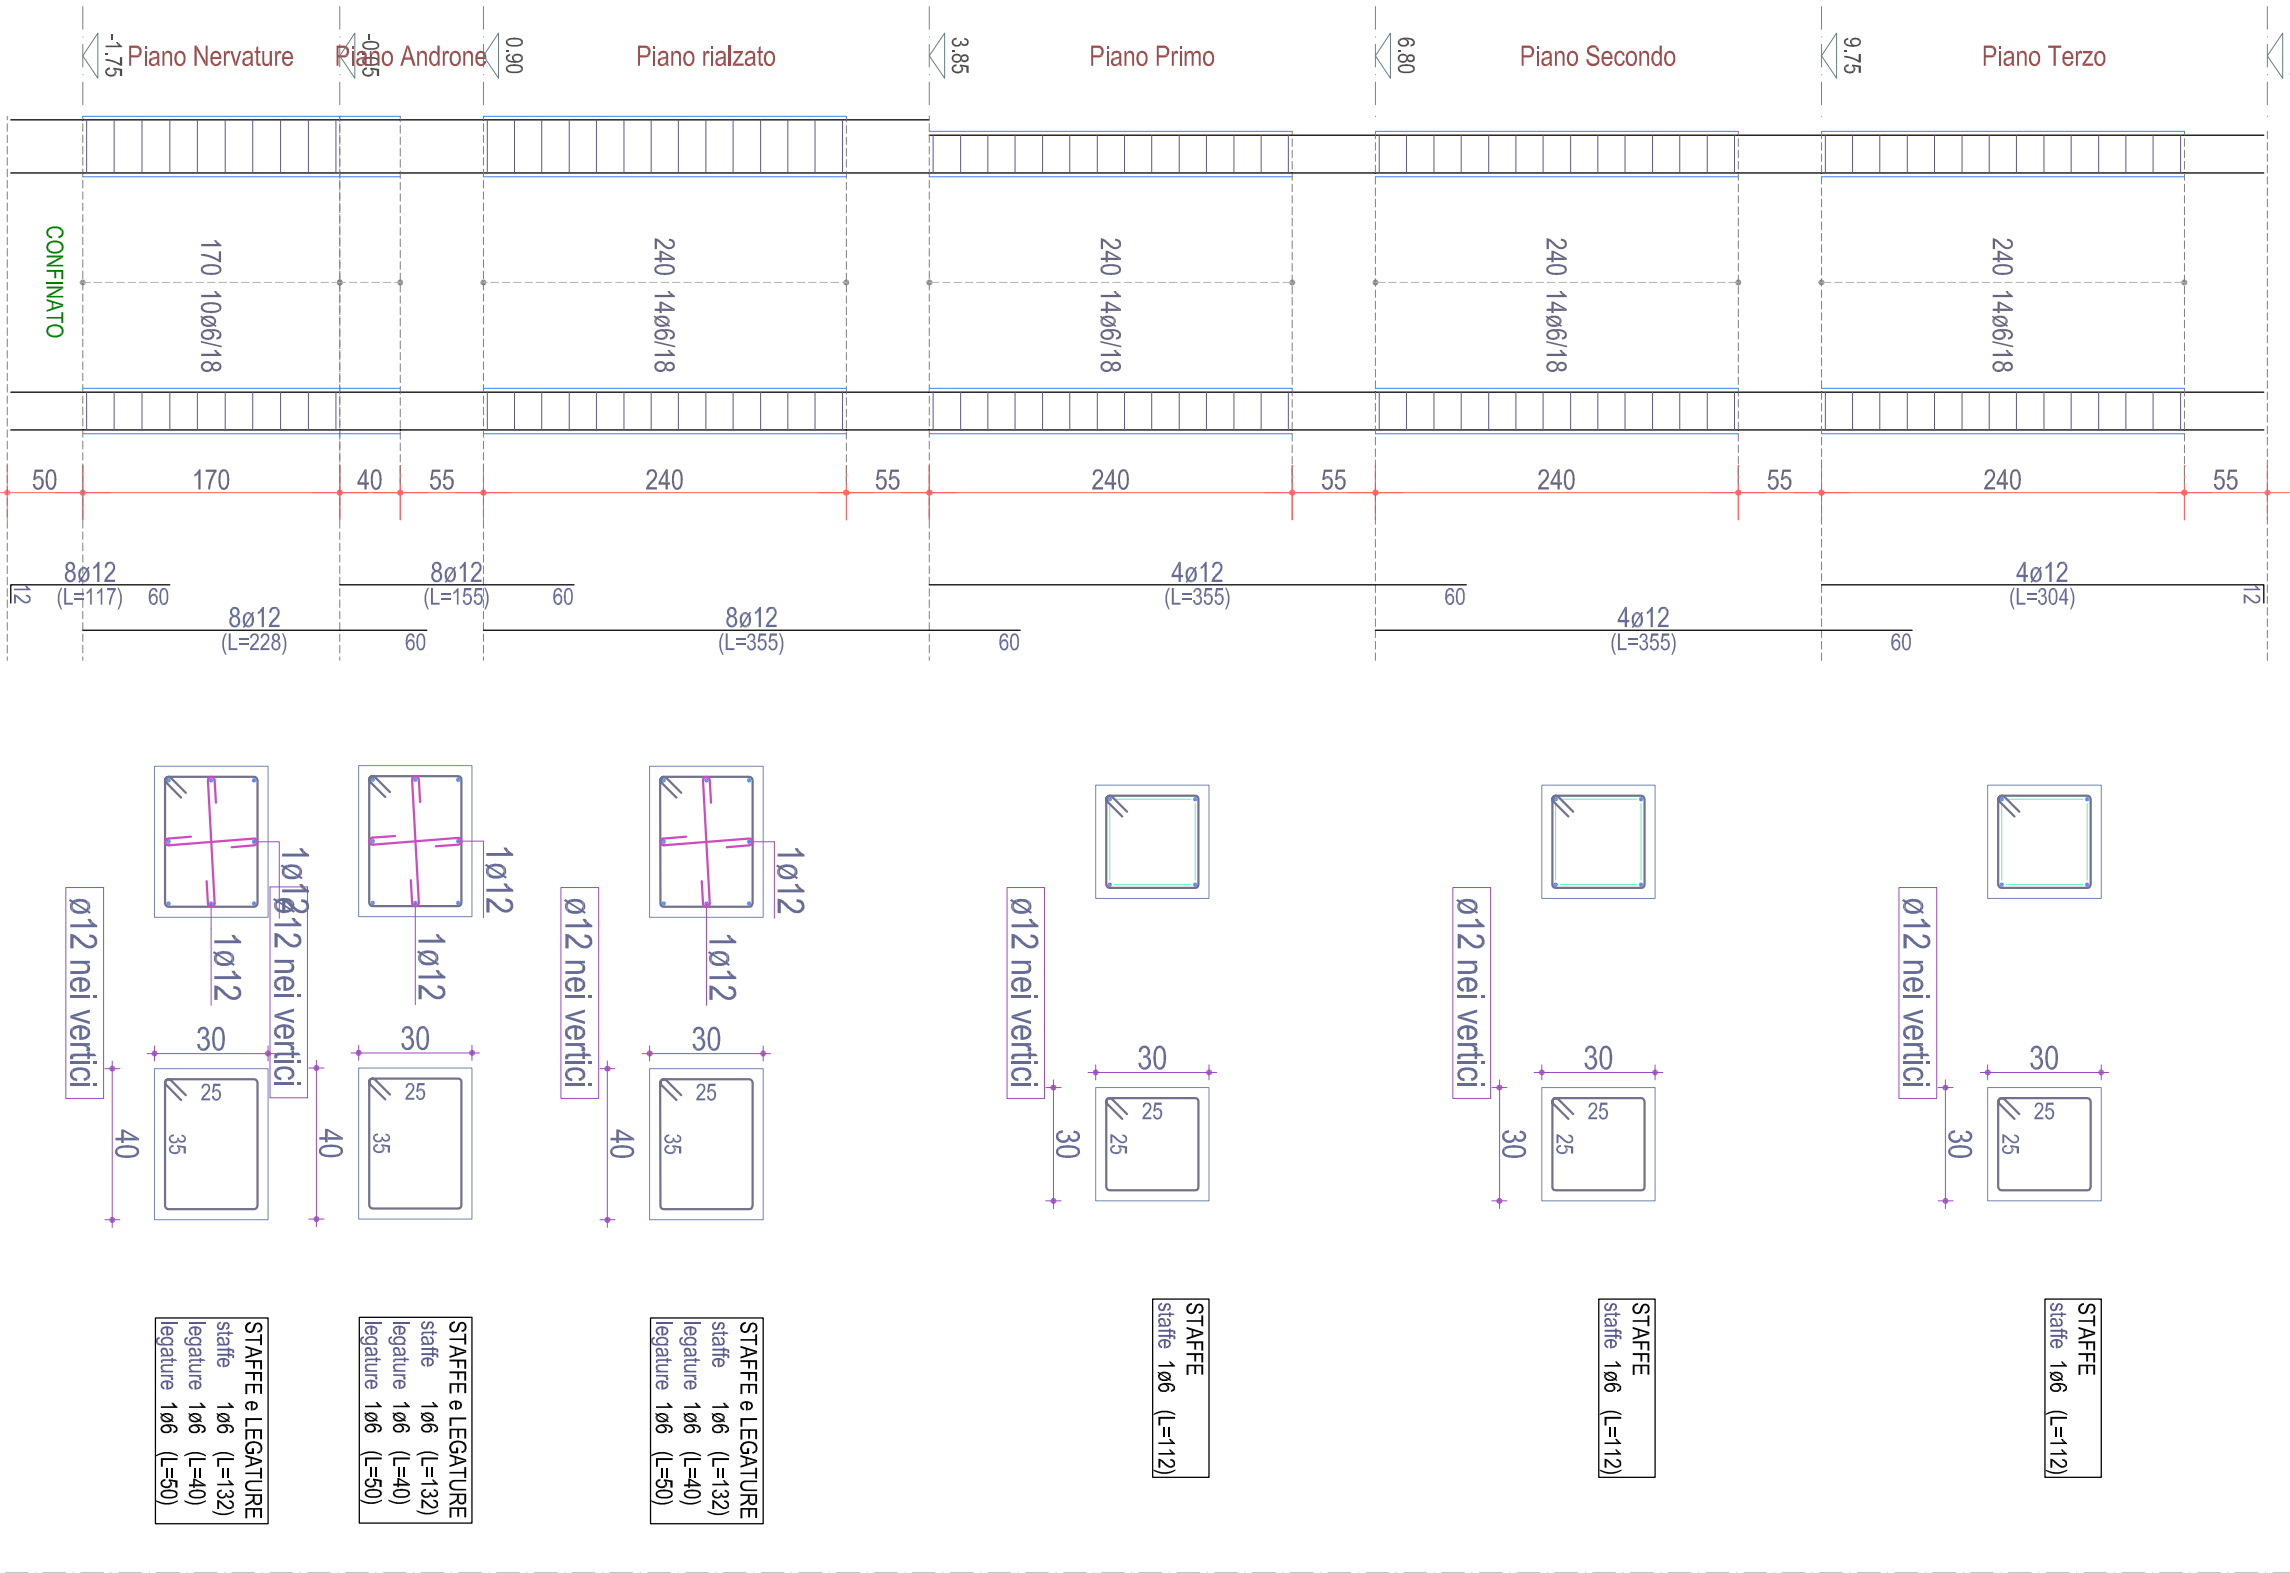


Scala: 1/50

PIASTRATA 4 (esistente)

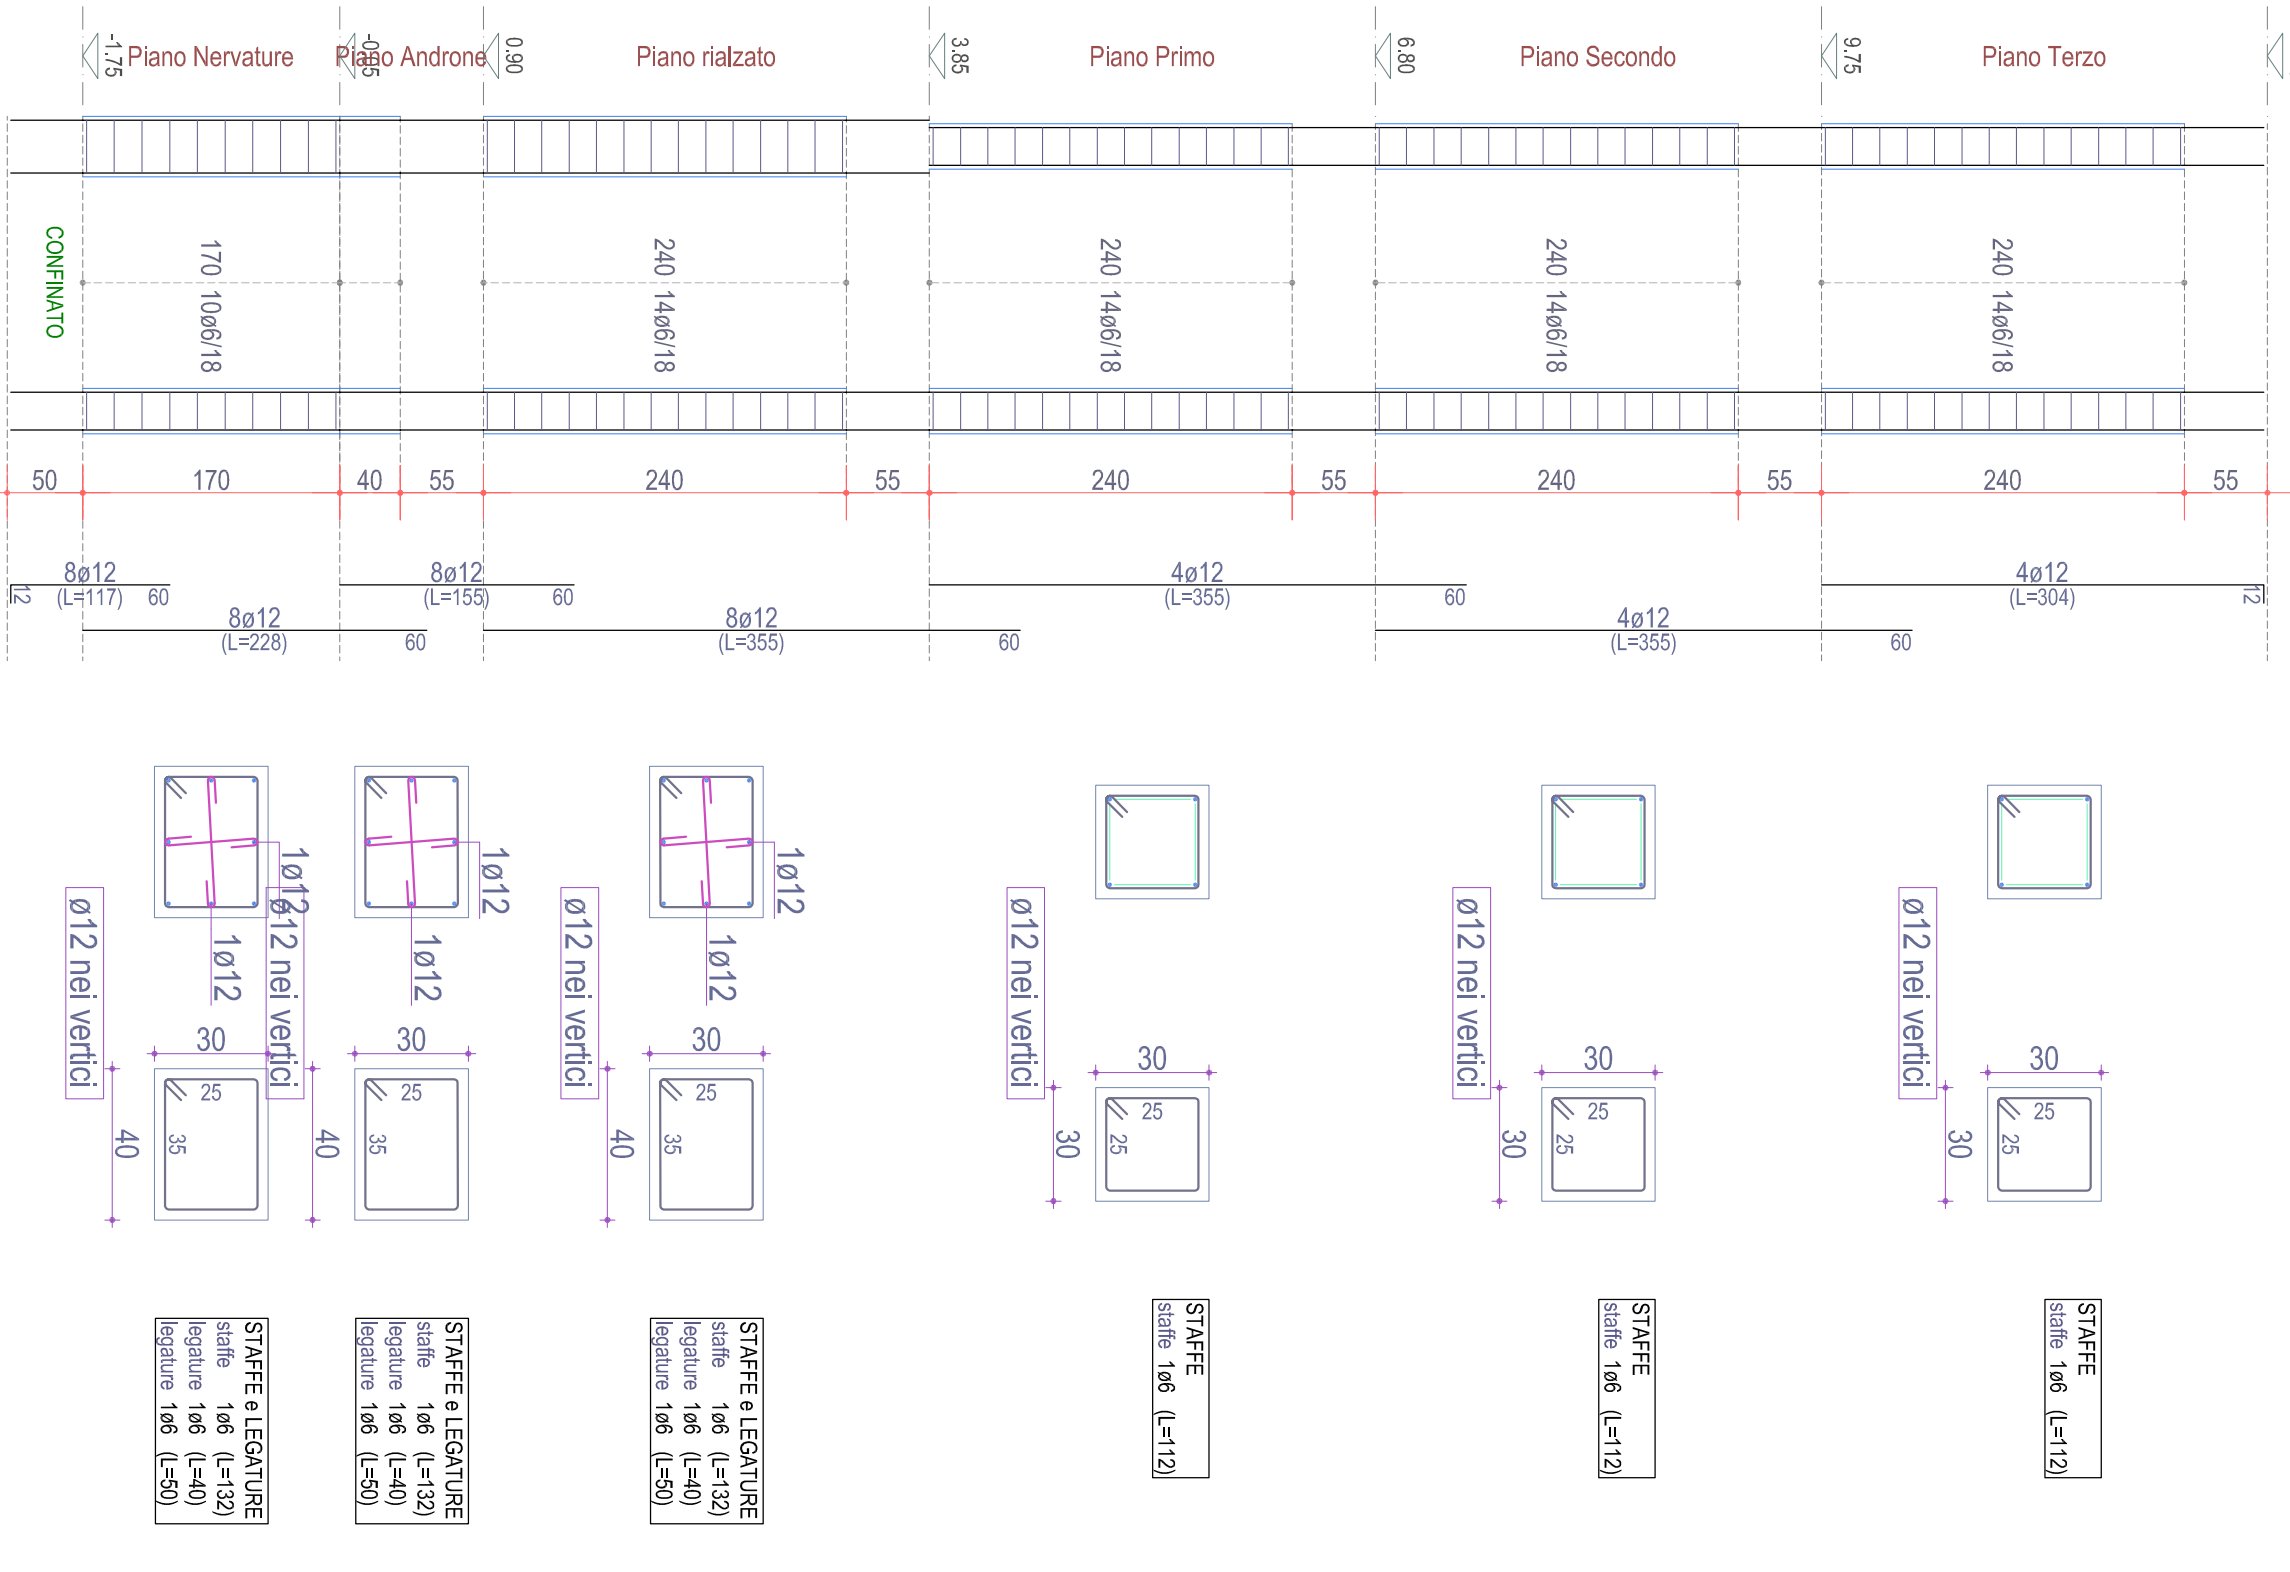


Scala: 1/50

PIASTRATA 5 (esistente)

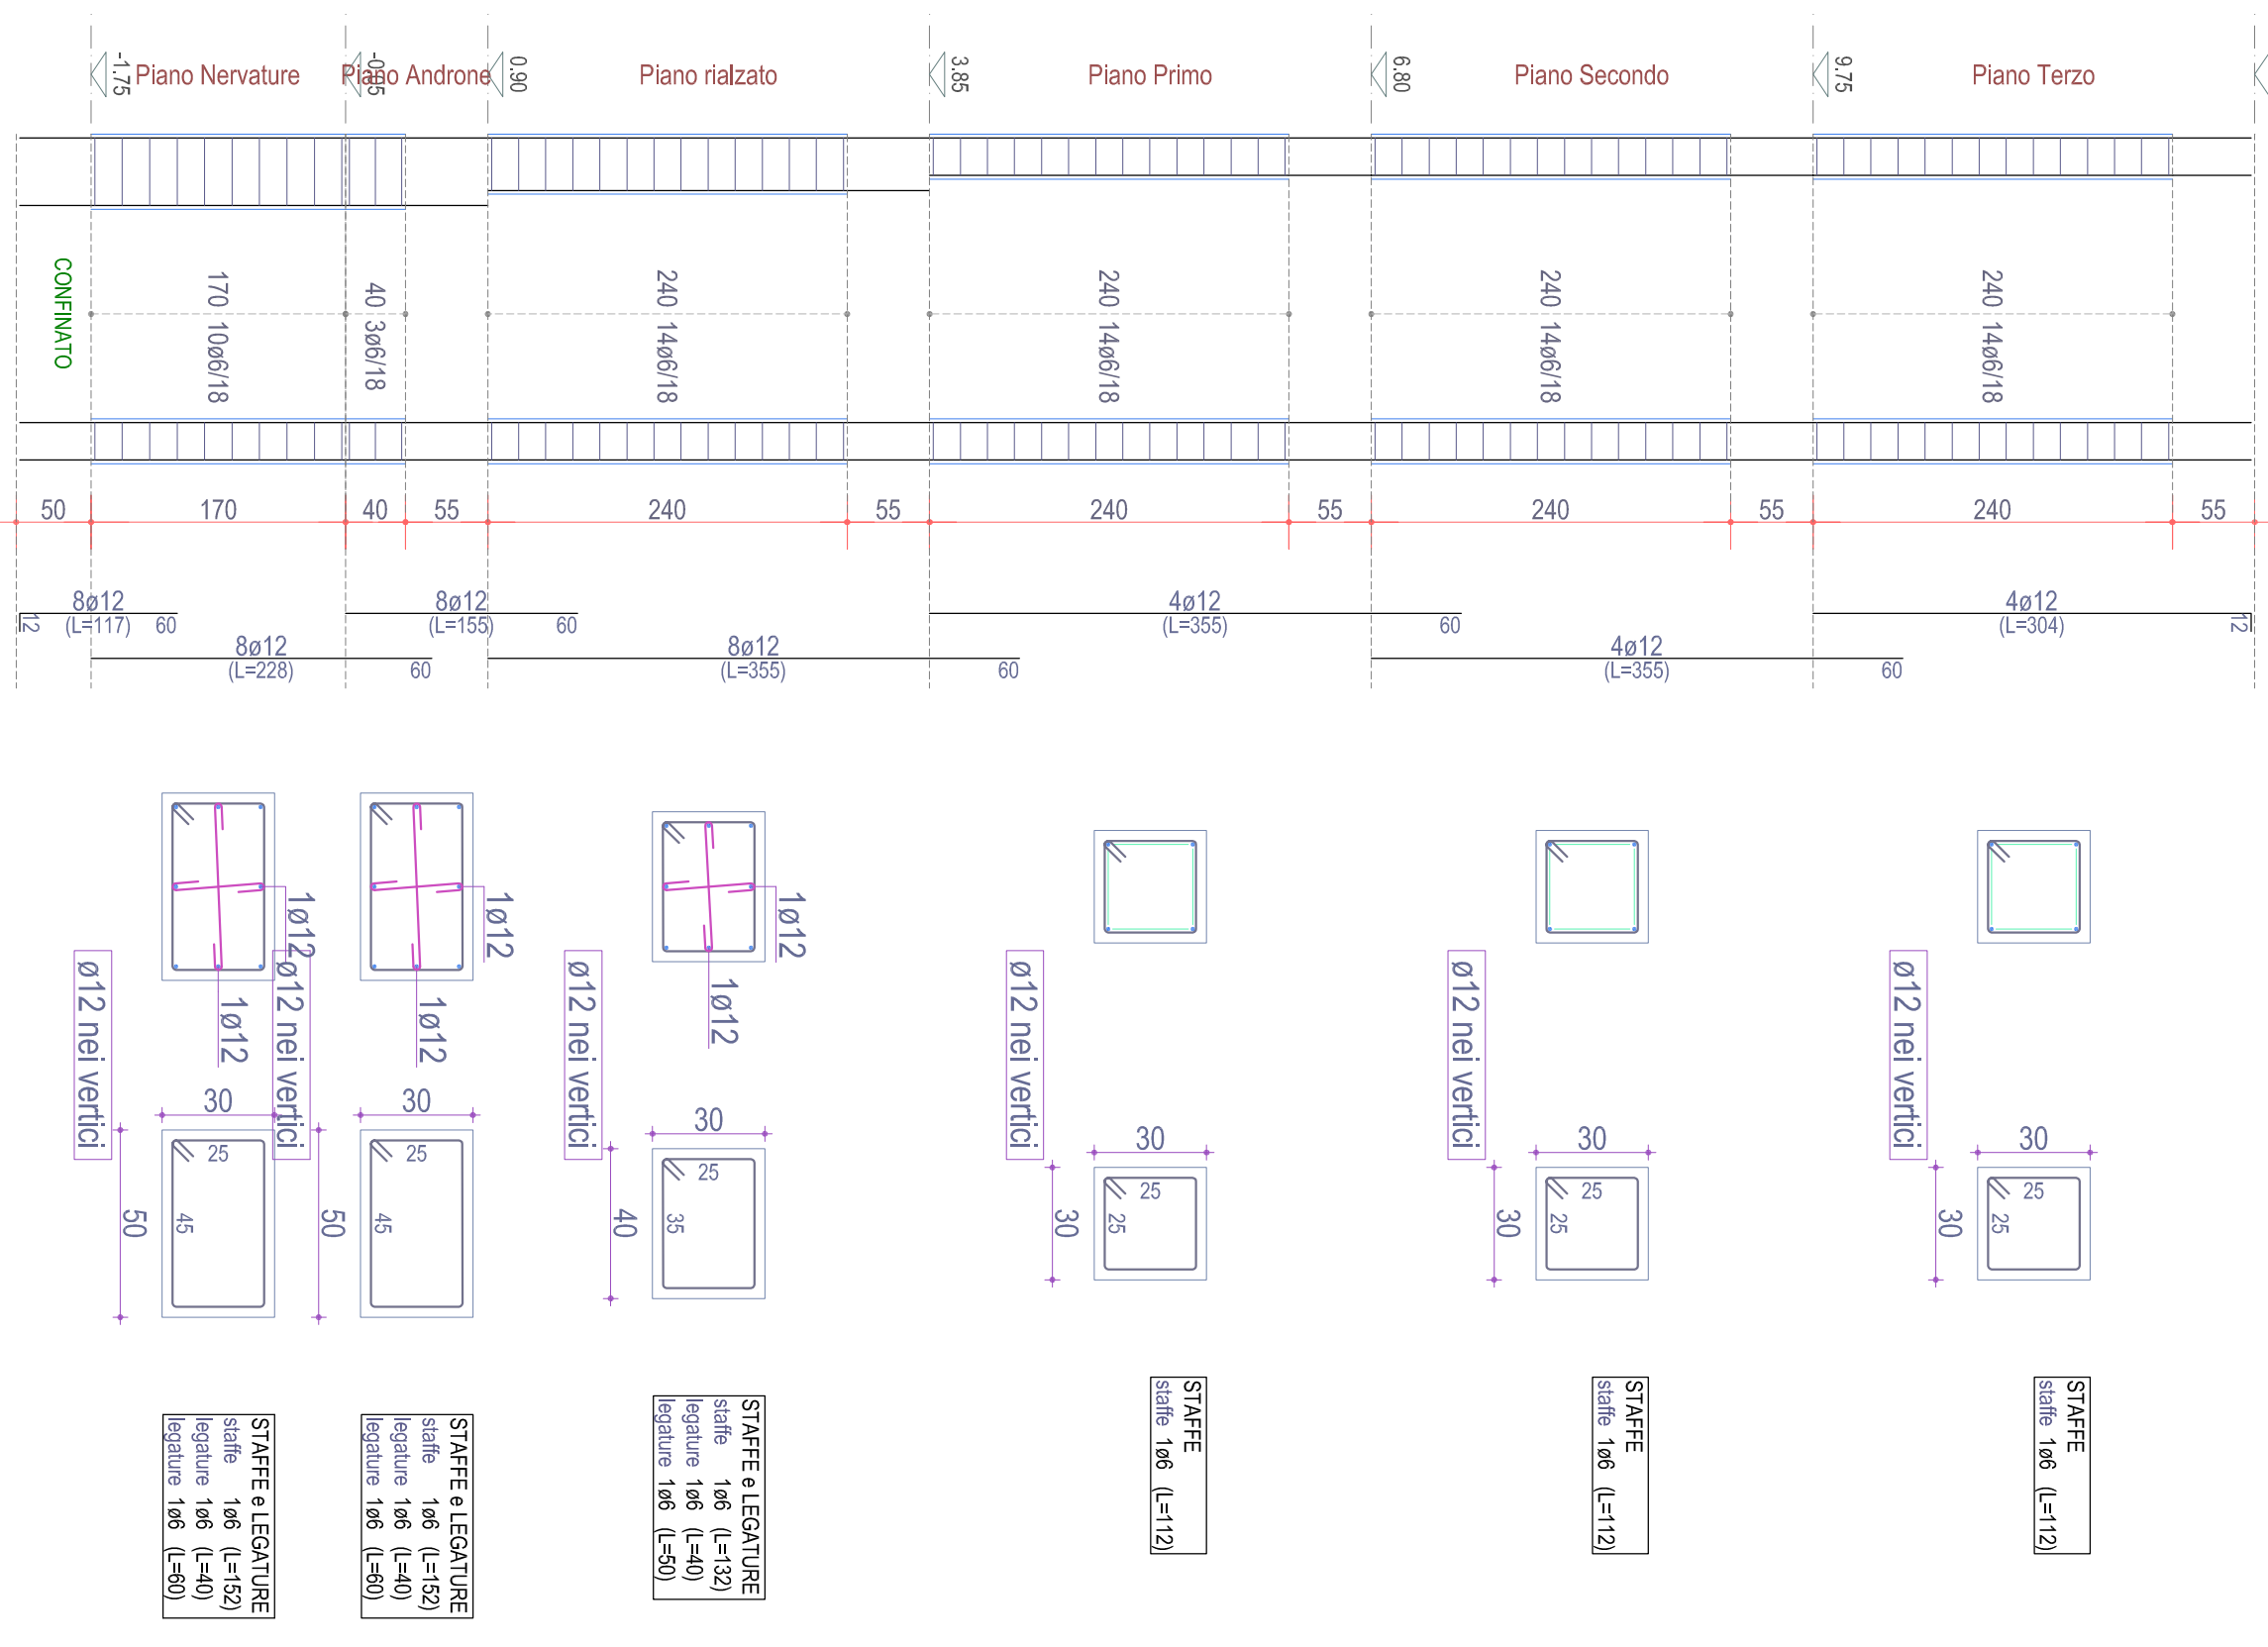


Scala: 1/50

PIASTRATA 6 (esistente)

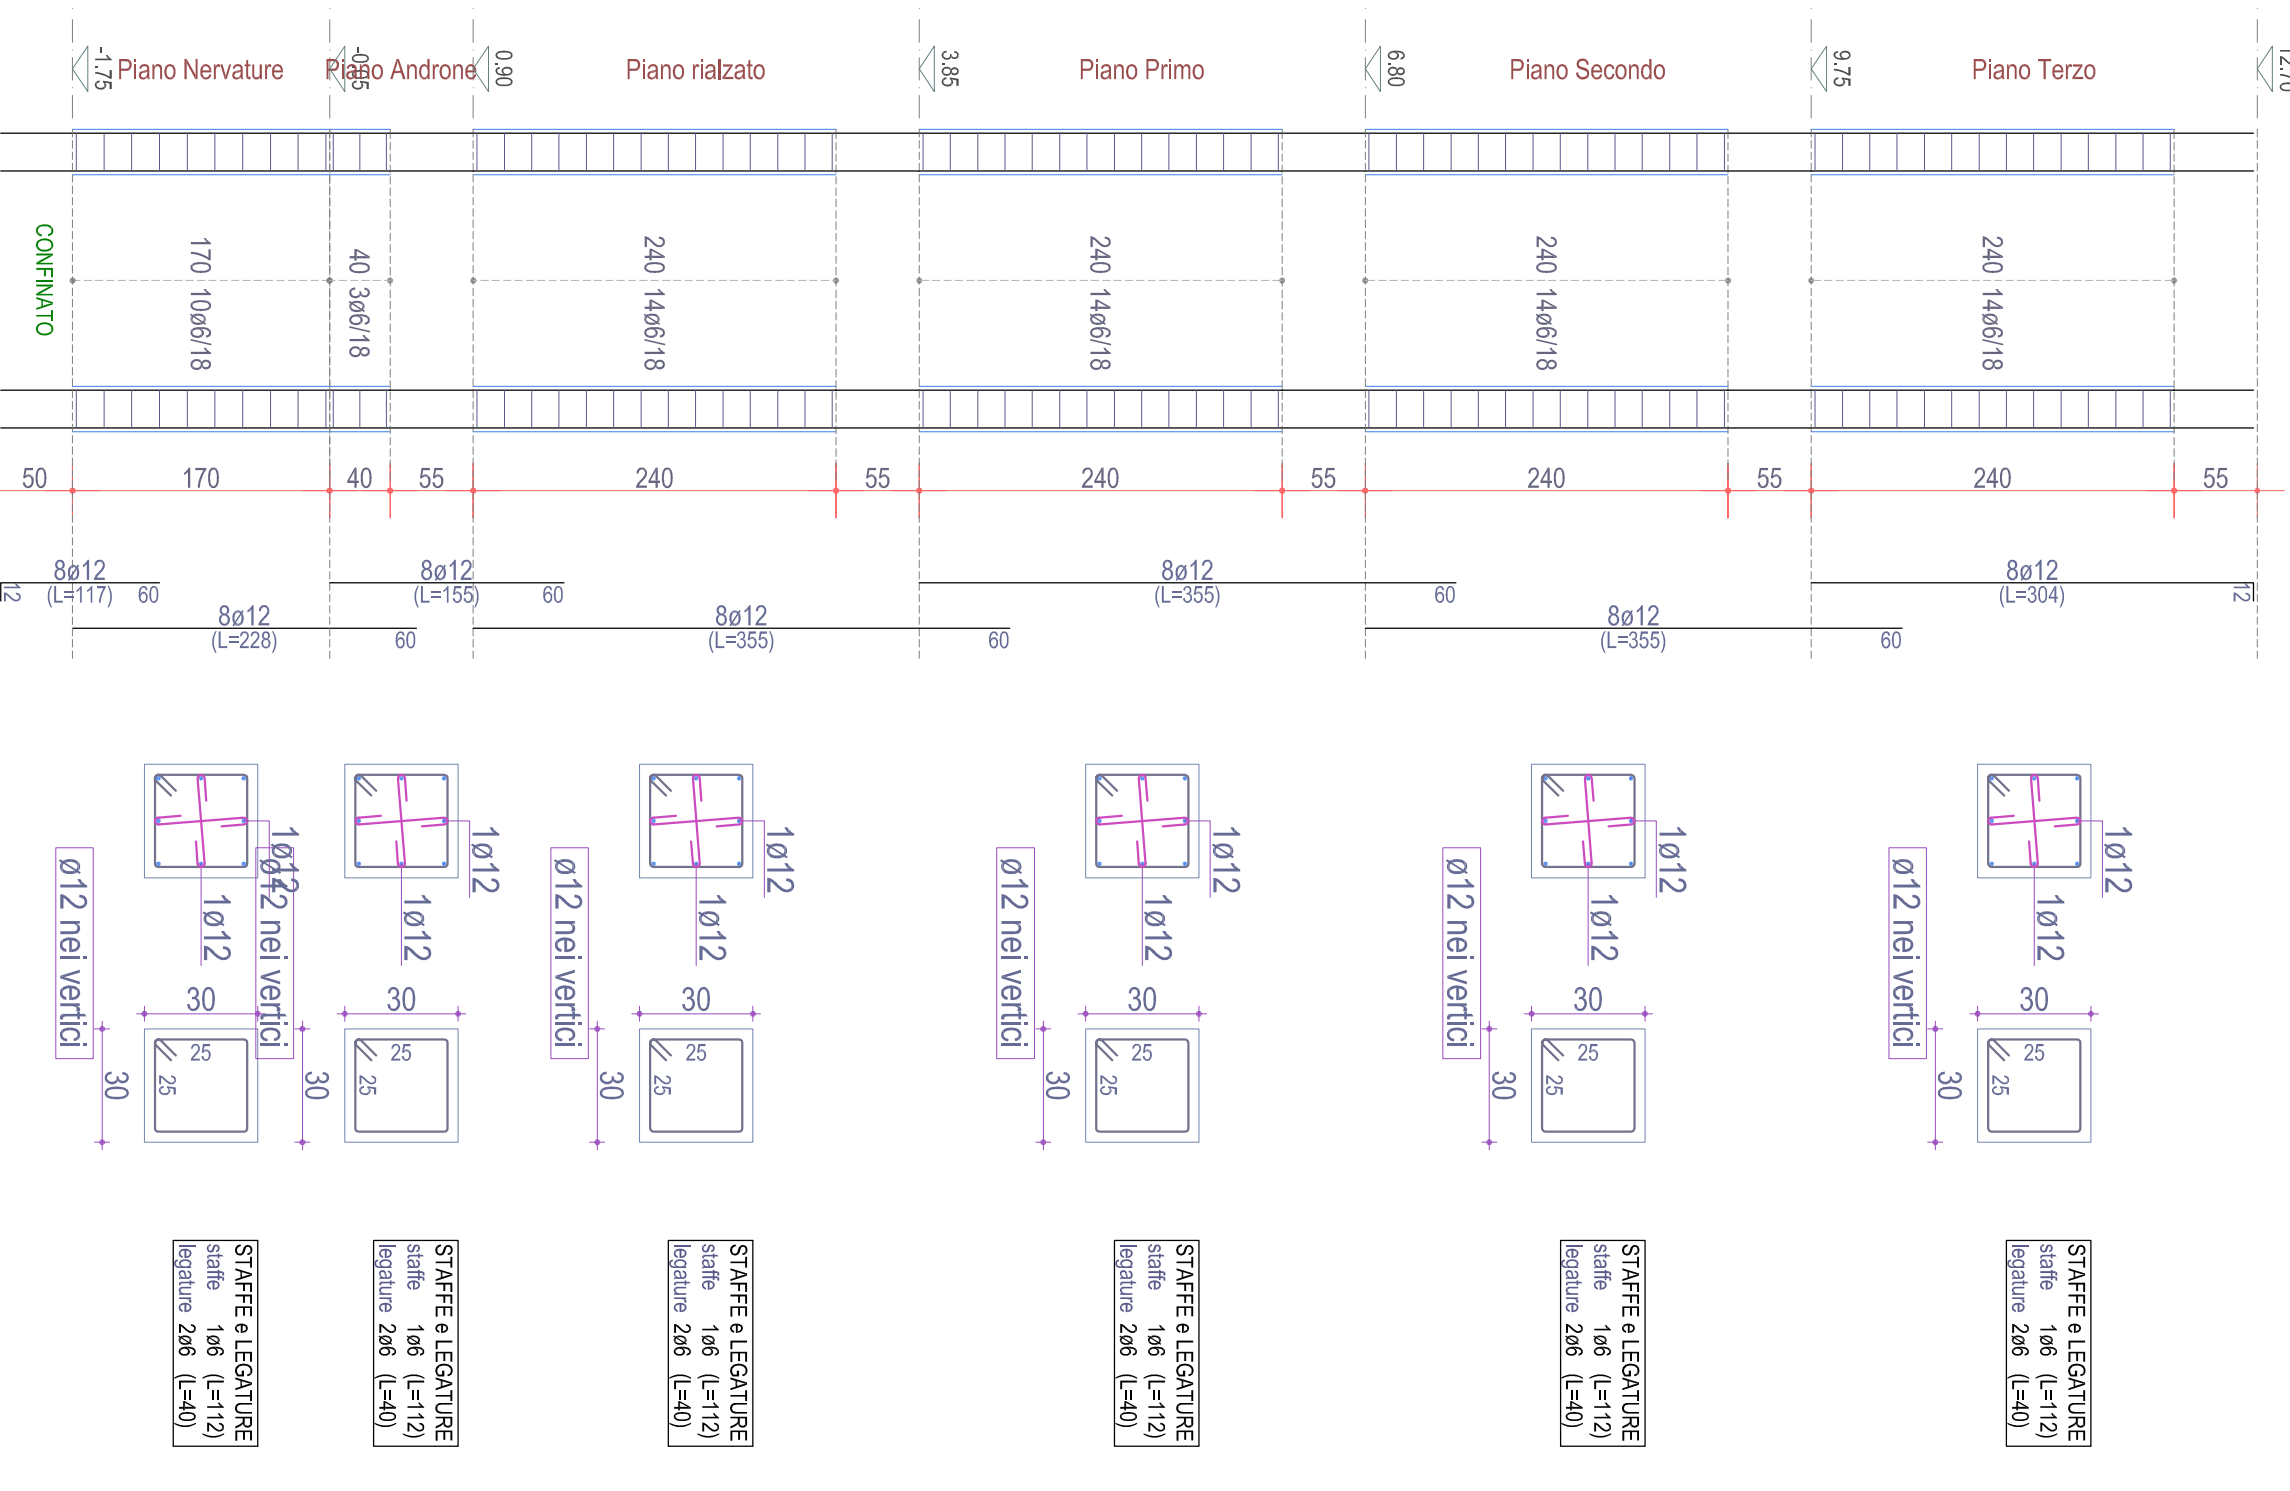


Scala: 1/50

PIASTRATA 7 (esistente)

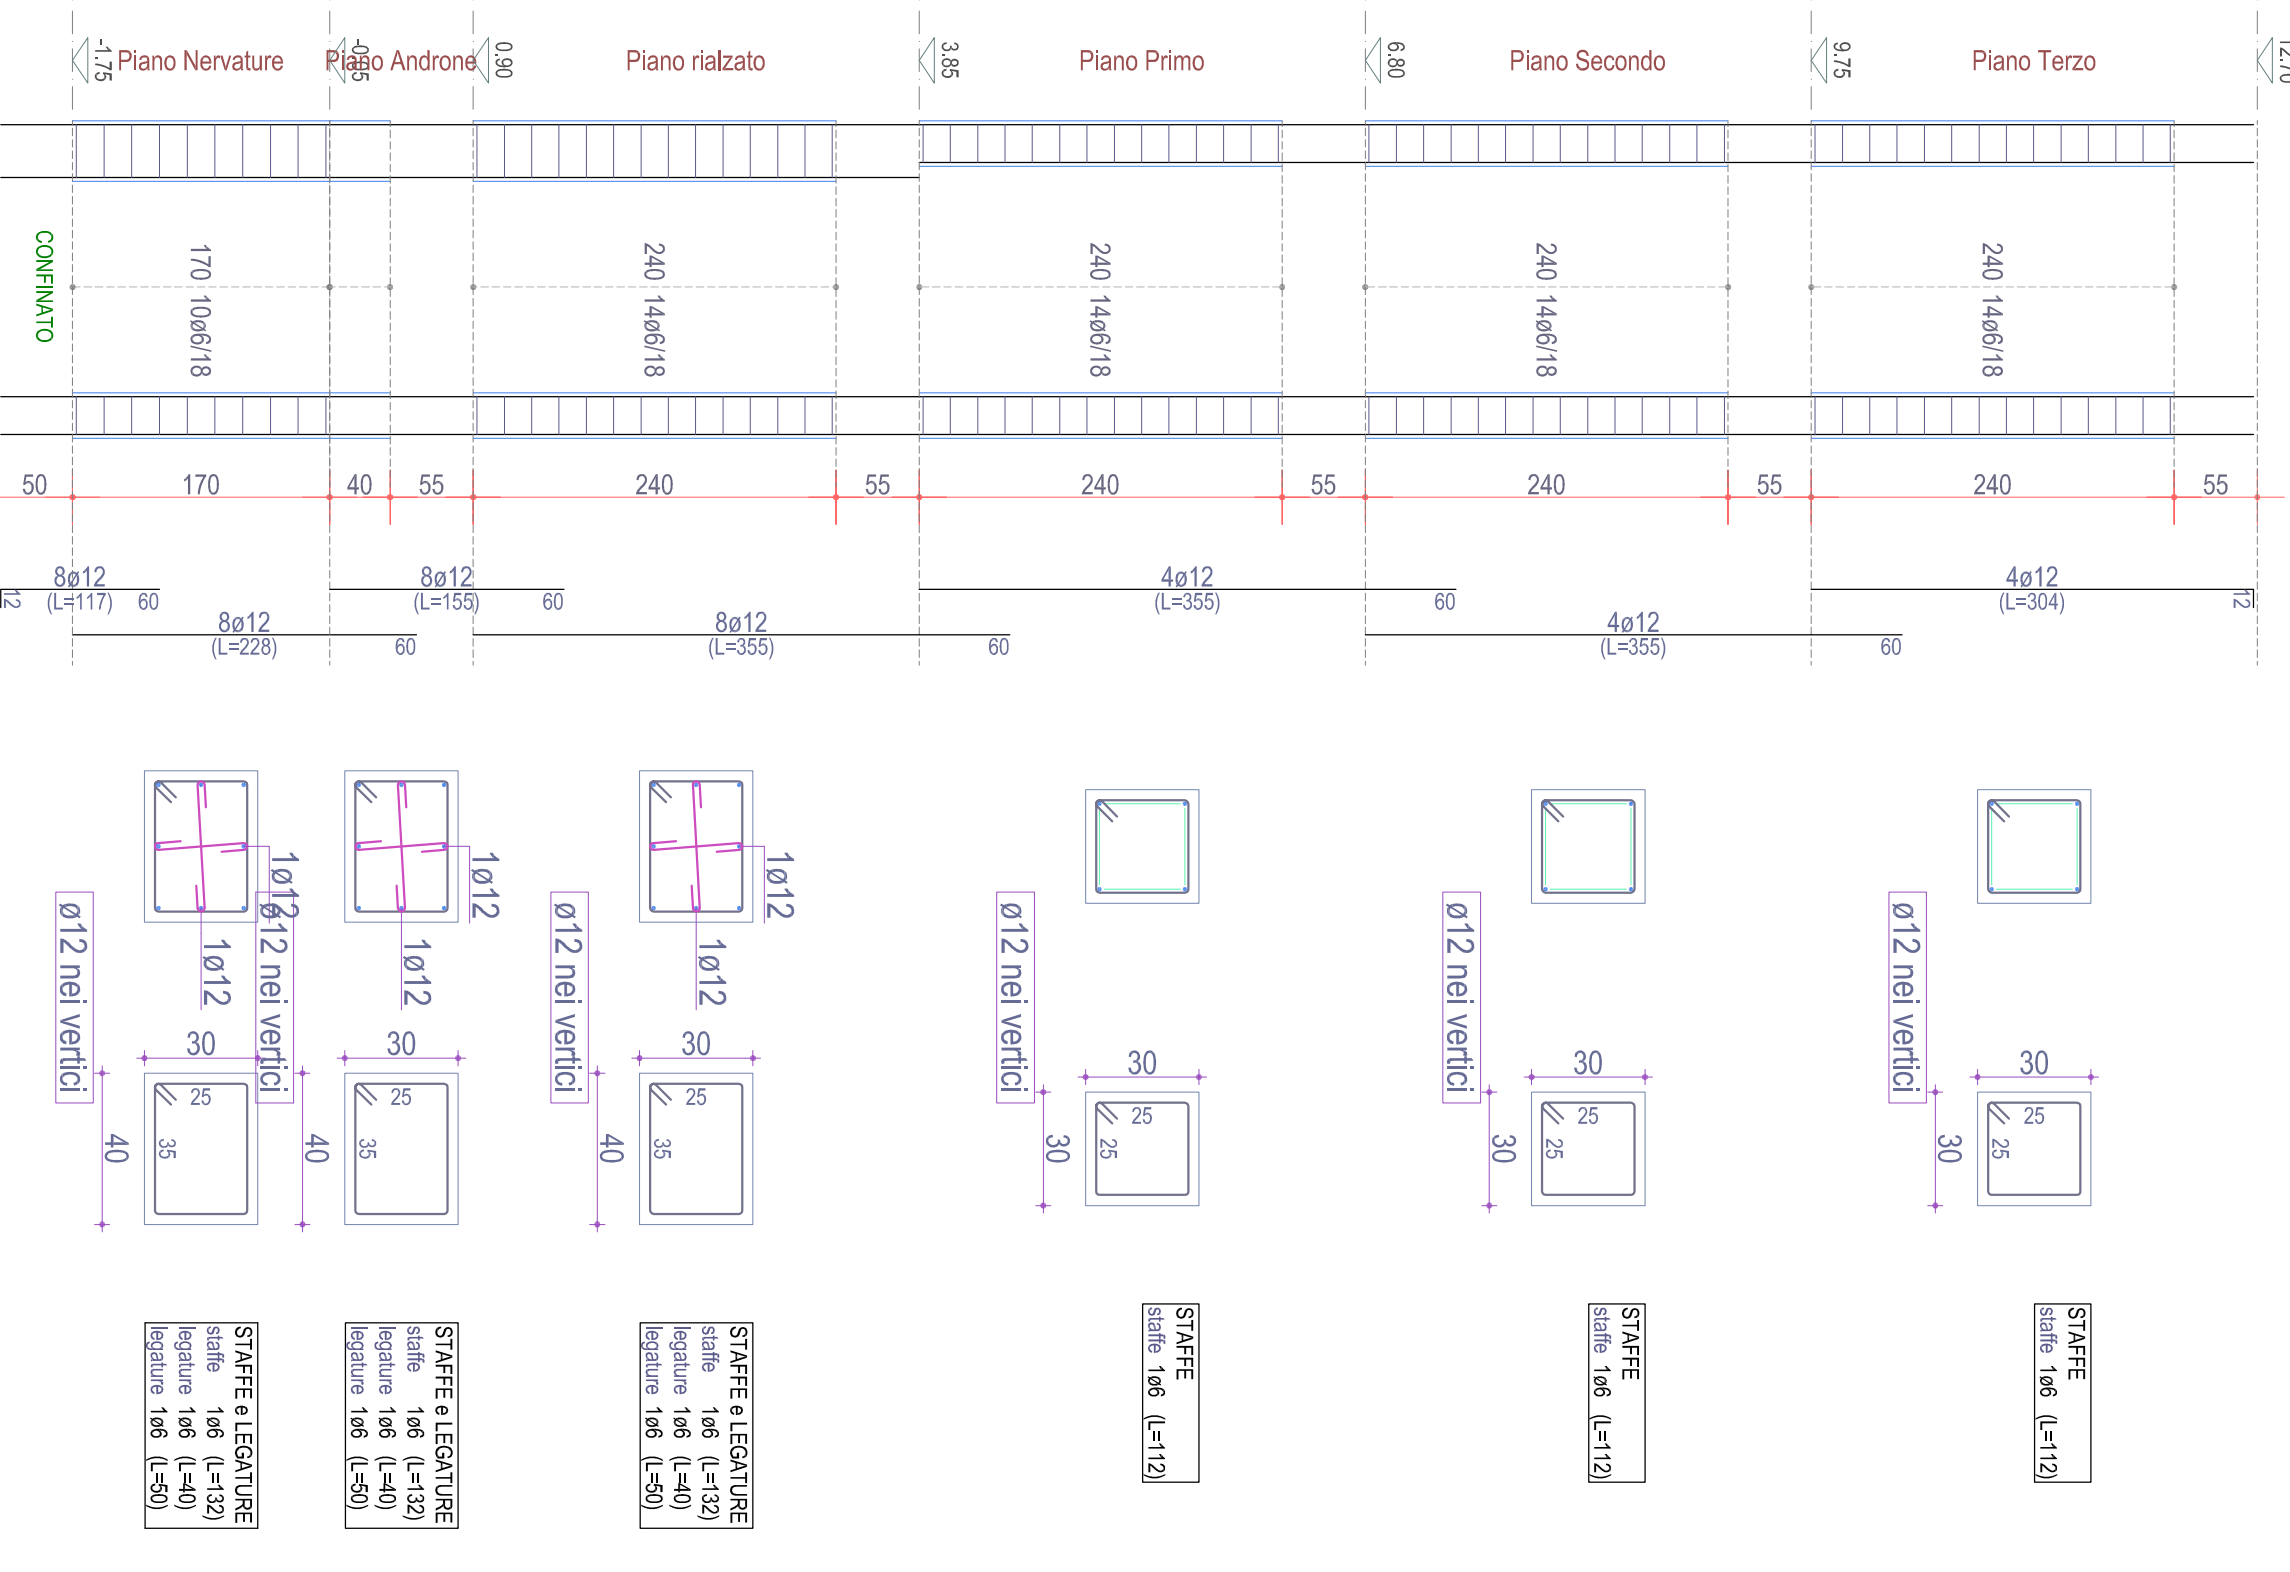


Scala: 1/50

PIASTRATA 8 (esistente)

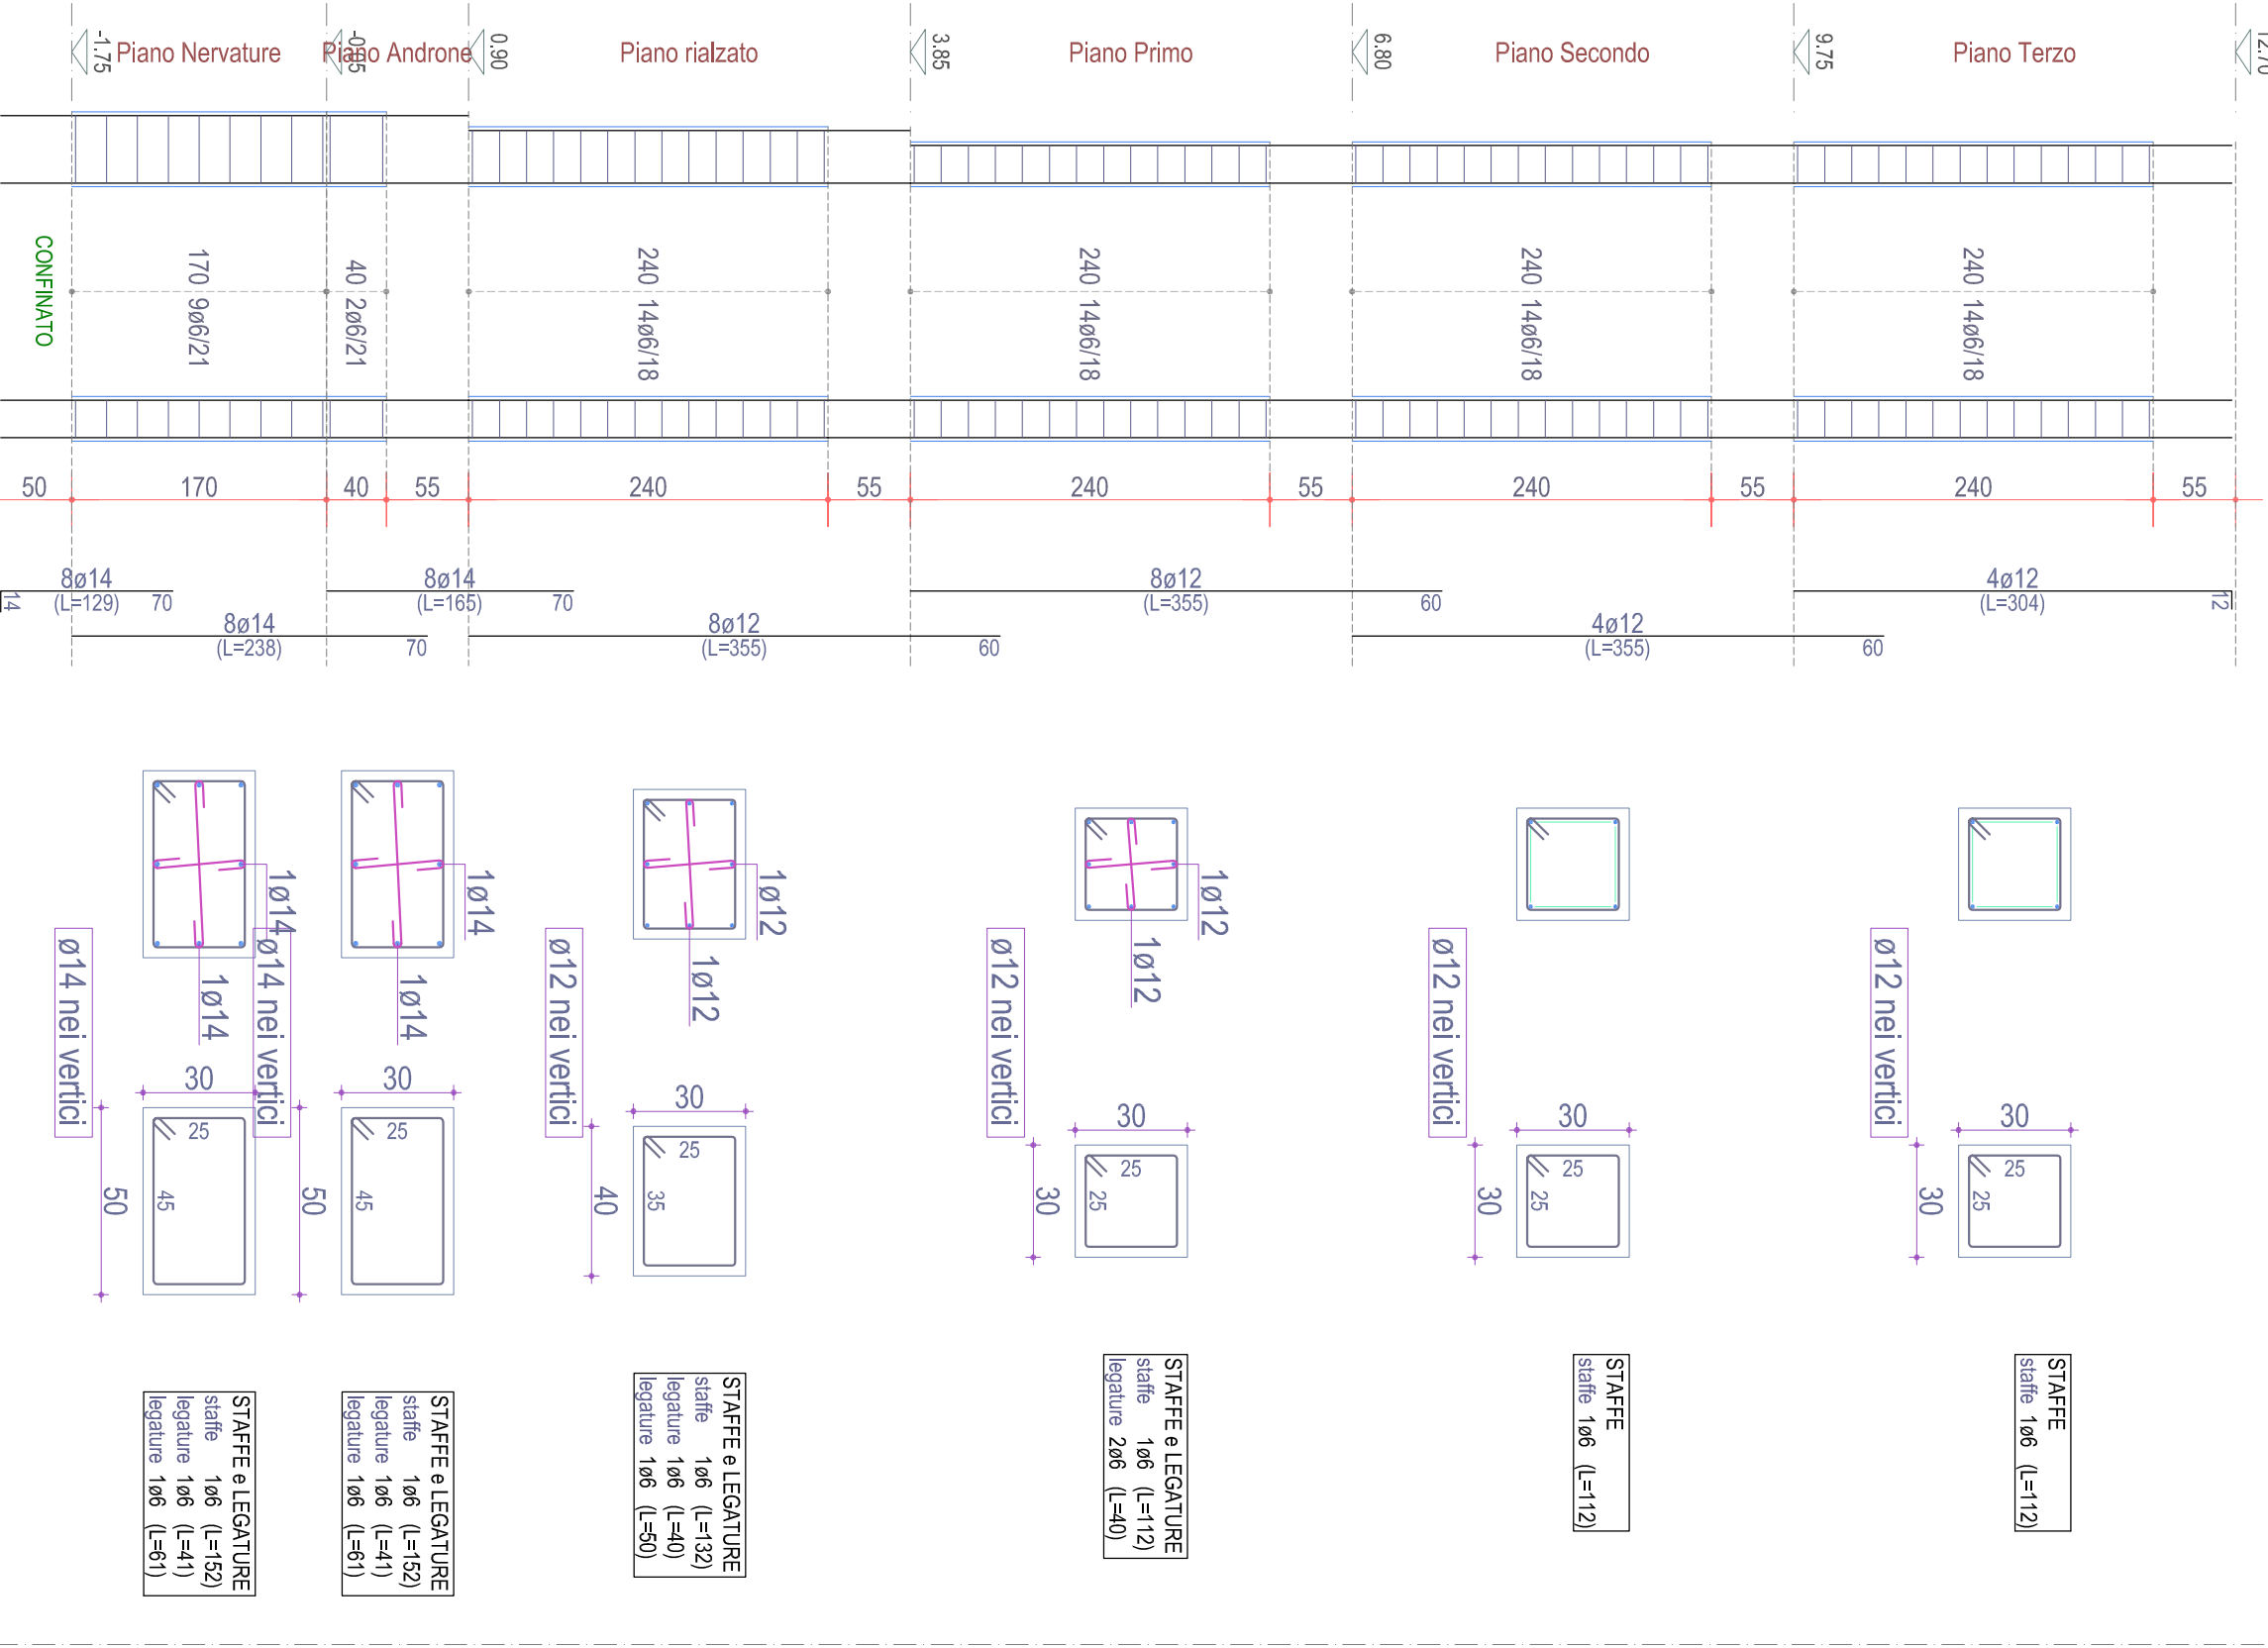

Scala: 1/50

PIASTRATA 9 (esistente)

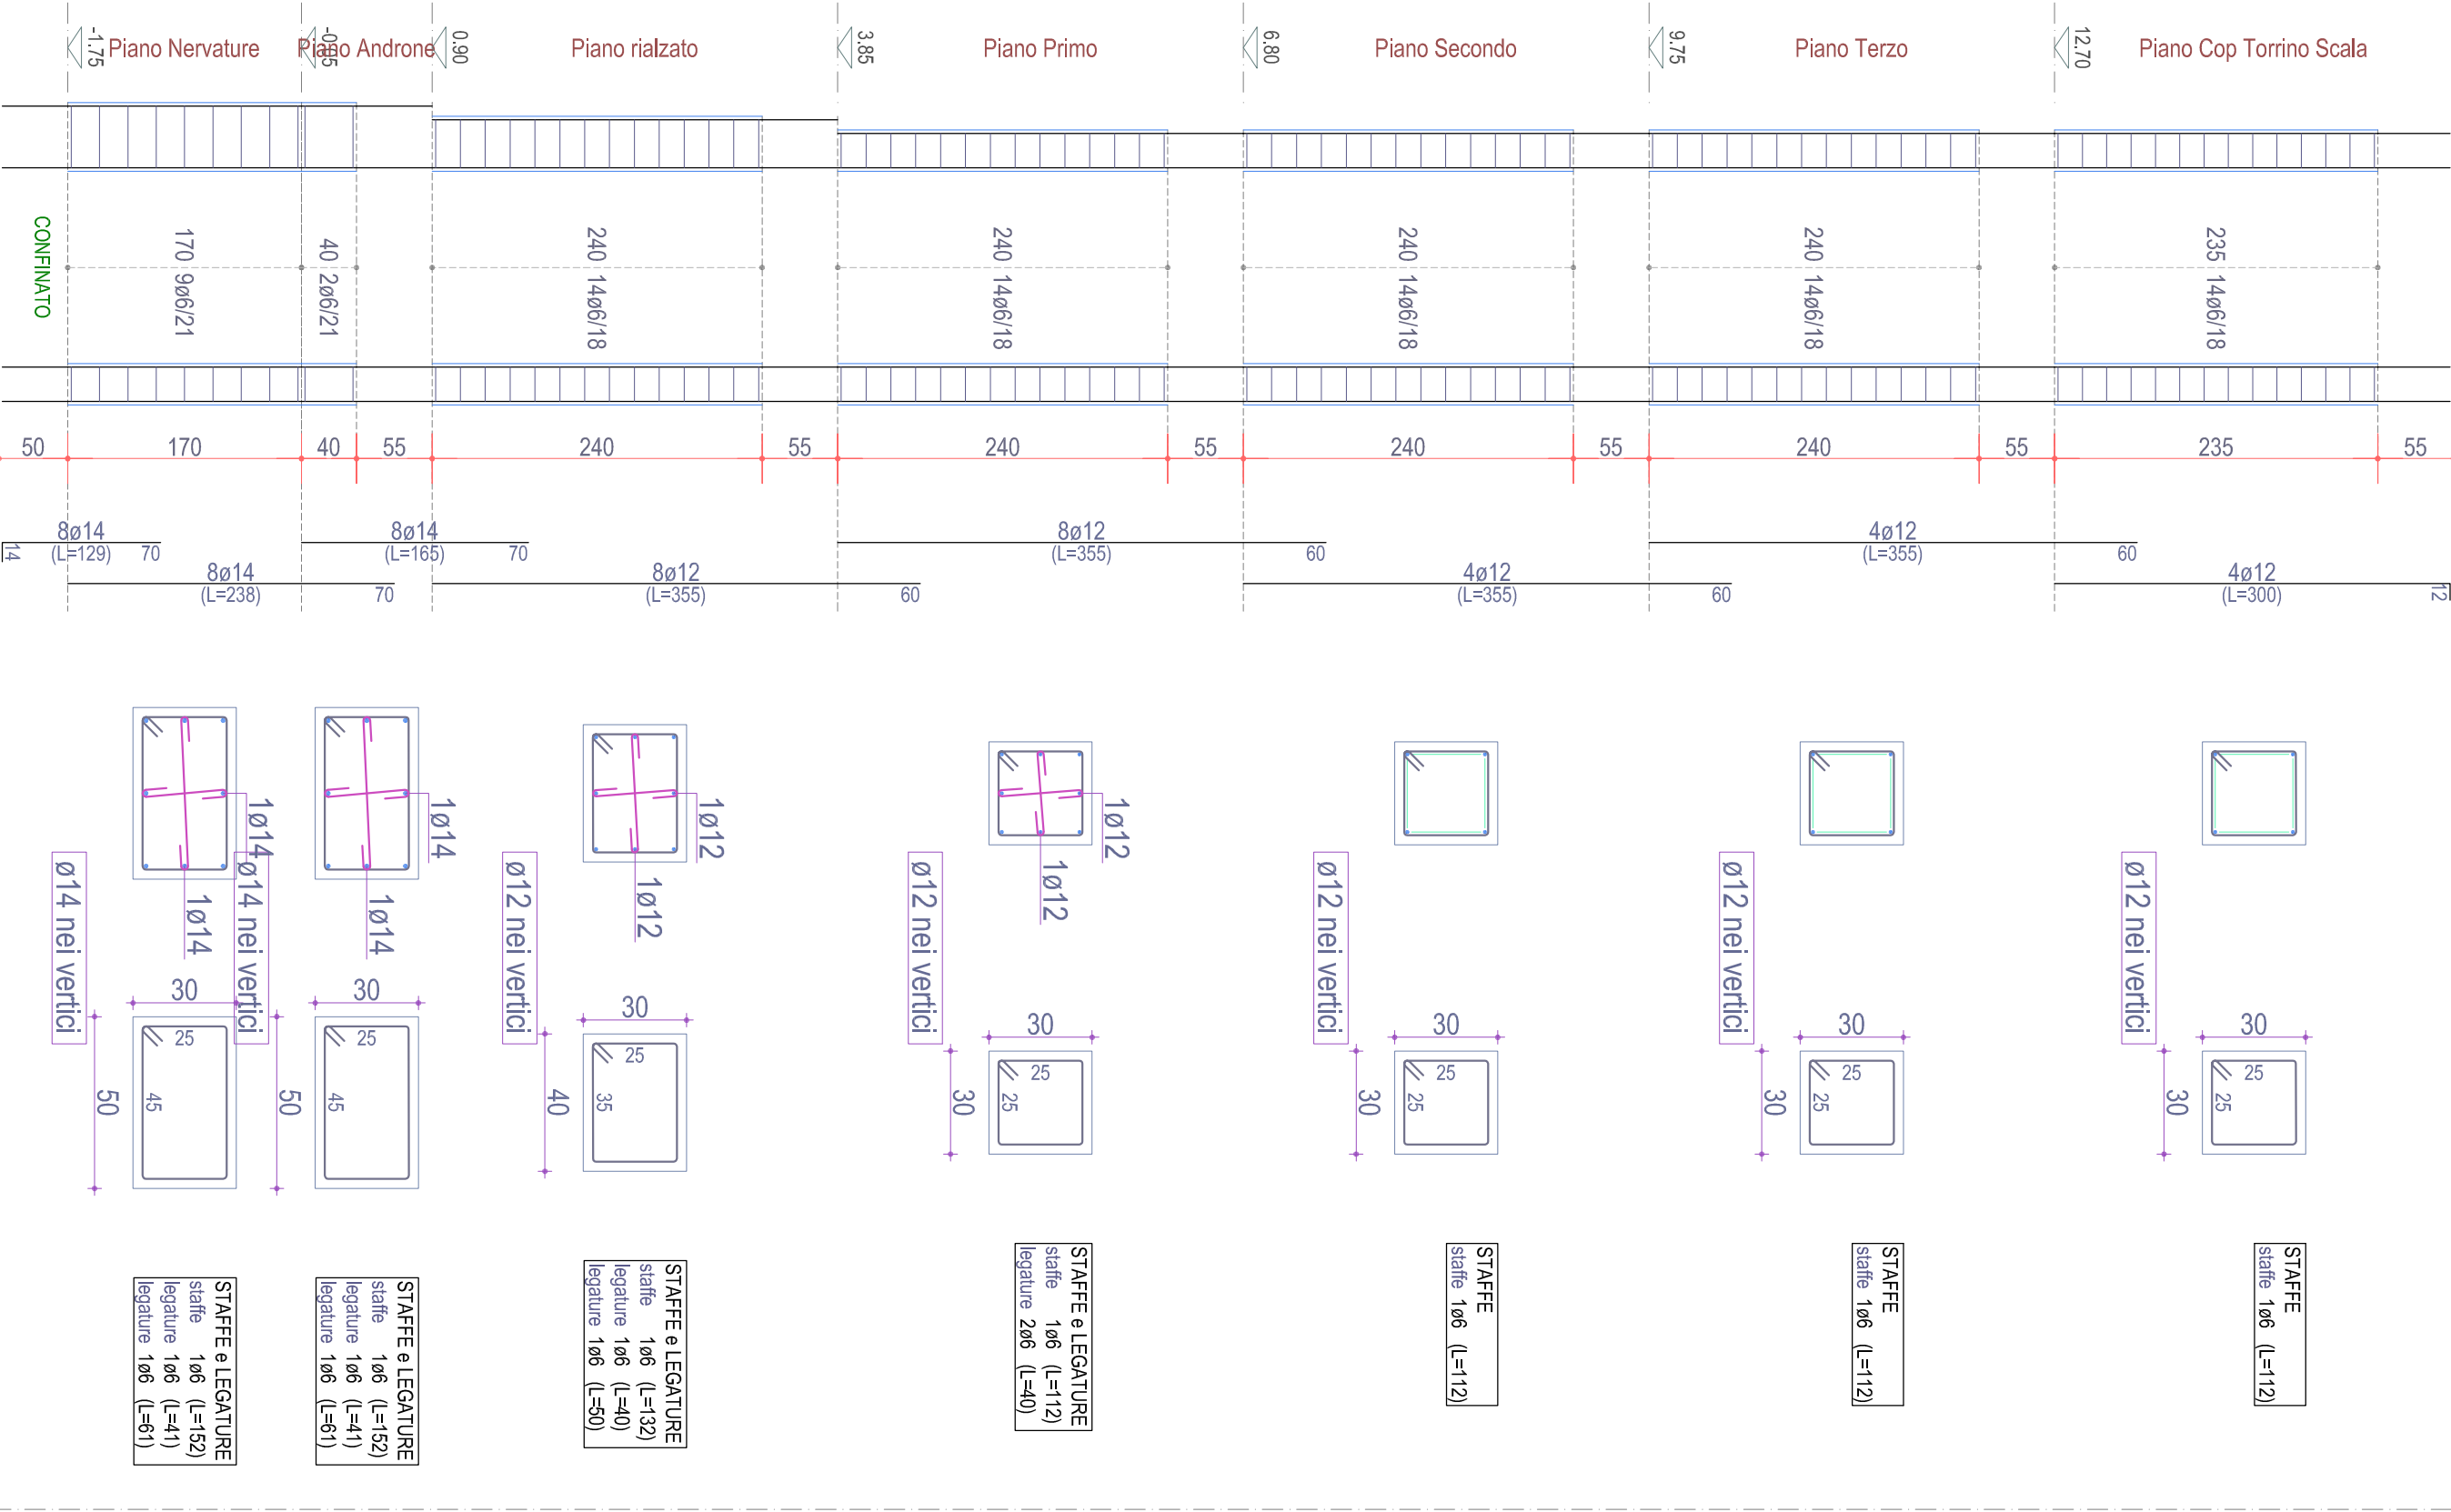

Scala: 1/50