

**POR PUGLIA FESR 2014-2020**  
**ASSE IV, AZIONE 4.1 e ASSE IX, AZIONE 9.13**

Comune di Luccera

Intervento di verifica statica, efficientamento energetico e eliminazione delle  
barriere architettoniche del lotto A.R.C.A. Capitanota n. 450,  
sito in Via Tiziano

Finanziamento: € 5.500.000

<p><b>Il progettista</b></p> <p>Arch. Raffaele Guida          studio interno: via Michelangelo n.19,          71121 Foggia - rffguida@studioarchitect.it</p>	<p><b>Il responsabile unico del Procedimento e          Verificatore del Progetto</b>          (semp. unico Collaudatore ARCA Capitolato)</p> <p>Ing. Francesco Sottili</p>
--	---

<p><b>Il progettista</b></p> <p>Arch. Raffaele Guida          studio interno: via Michelangelo n.19,          71121 Foggia - rffguida@studioarchitect.it</p>	<p><b>Il responsabile unico del Procedimento e          Verificatore del Progetto</b>          (semp. unico Collaudatore ARCA Capitolato)</p> <p>Ing. Francesco Sottili</p>
--	---

<p><b>Il dirigente dell'Area Patrimonio</b></p> <p>La Voce del Patrimonio</p>	
---	--

<p><b>Il dirigente dell'Area Patrimonio</b></p> <p>La Voce del Patrimonio</p>	
---	--


ES 8	1:50
DATA	

ES 8	1:50
DATA	

ACQUONAMENTI	L'IMPRESA	L'DIRETTORE DEL LAVORO
Esf.		


ACQUONAMENTI	L'IMPRESA	L'DIRETTORE DEL LAVORO
Esf.		

PILASTRATA 19 (esistente)

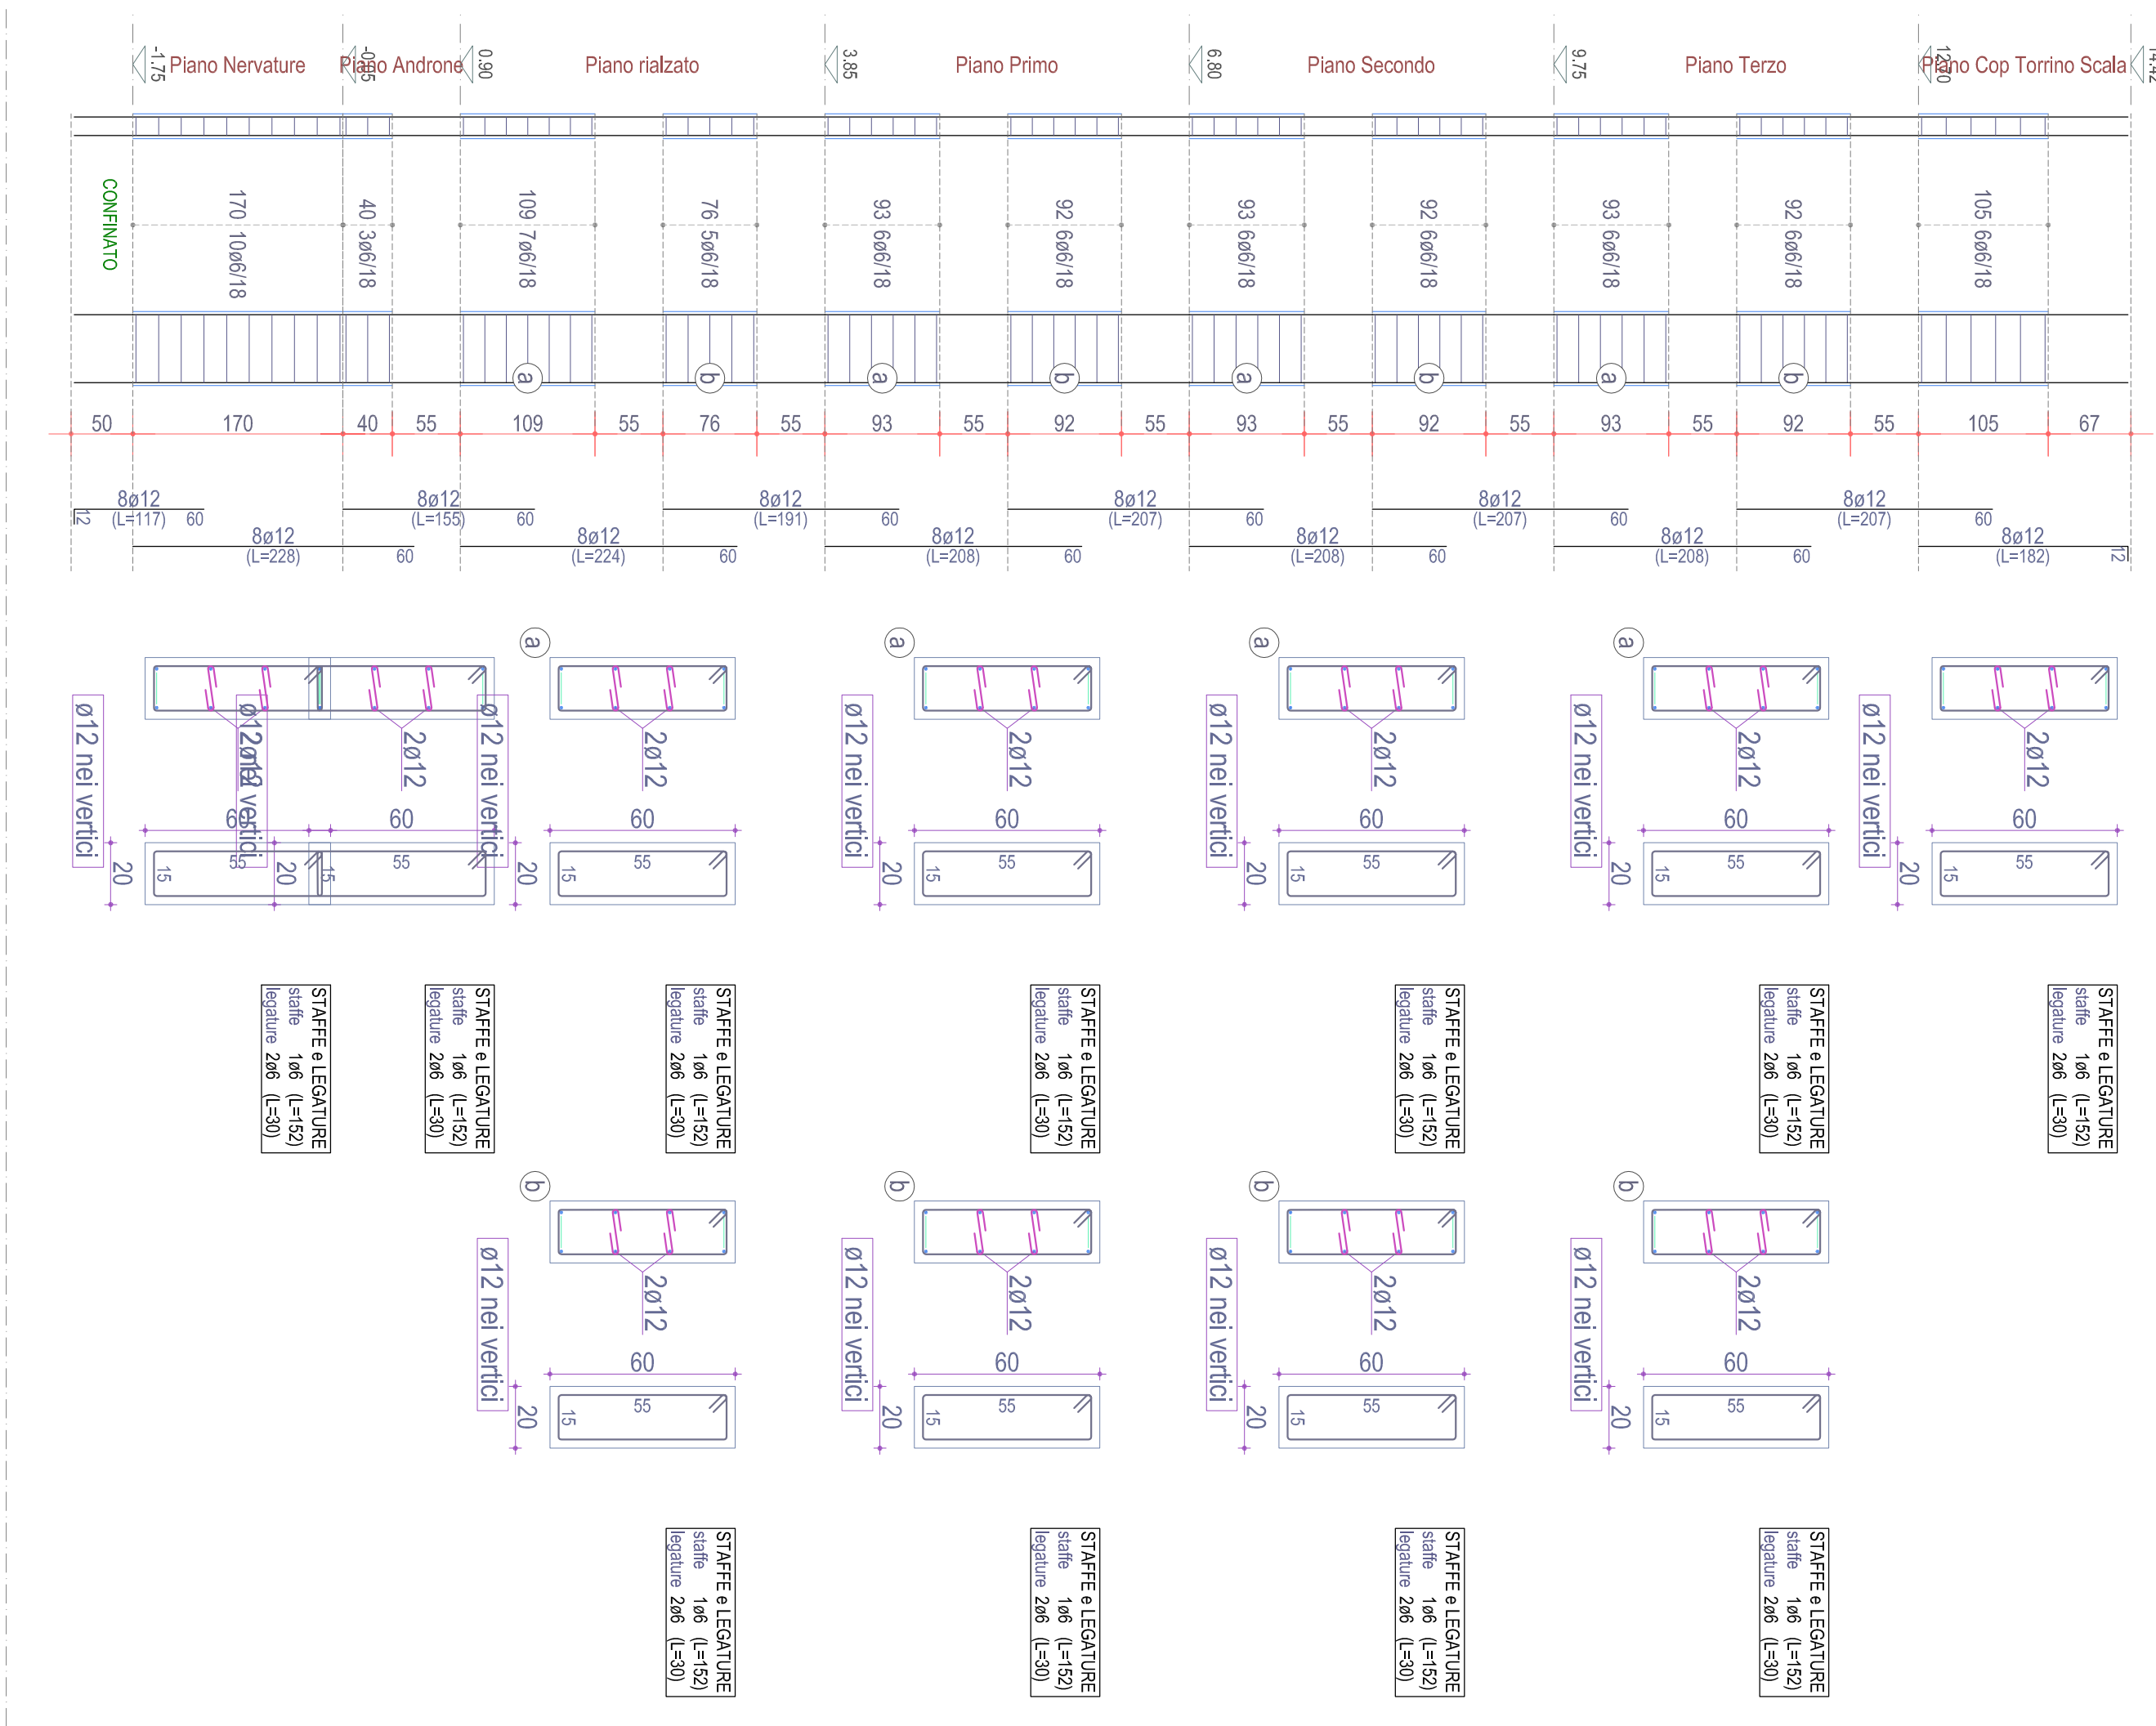


Scala: 1/50

PILASTRATA 20 (esistente)

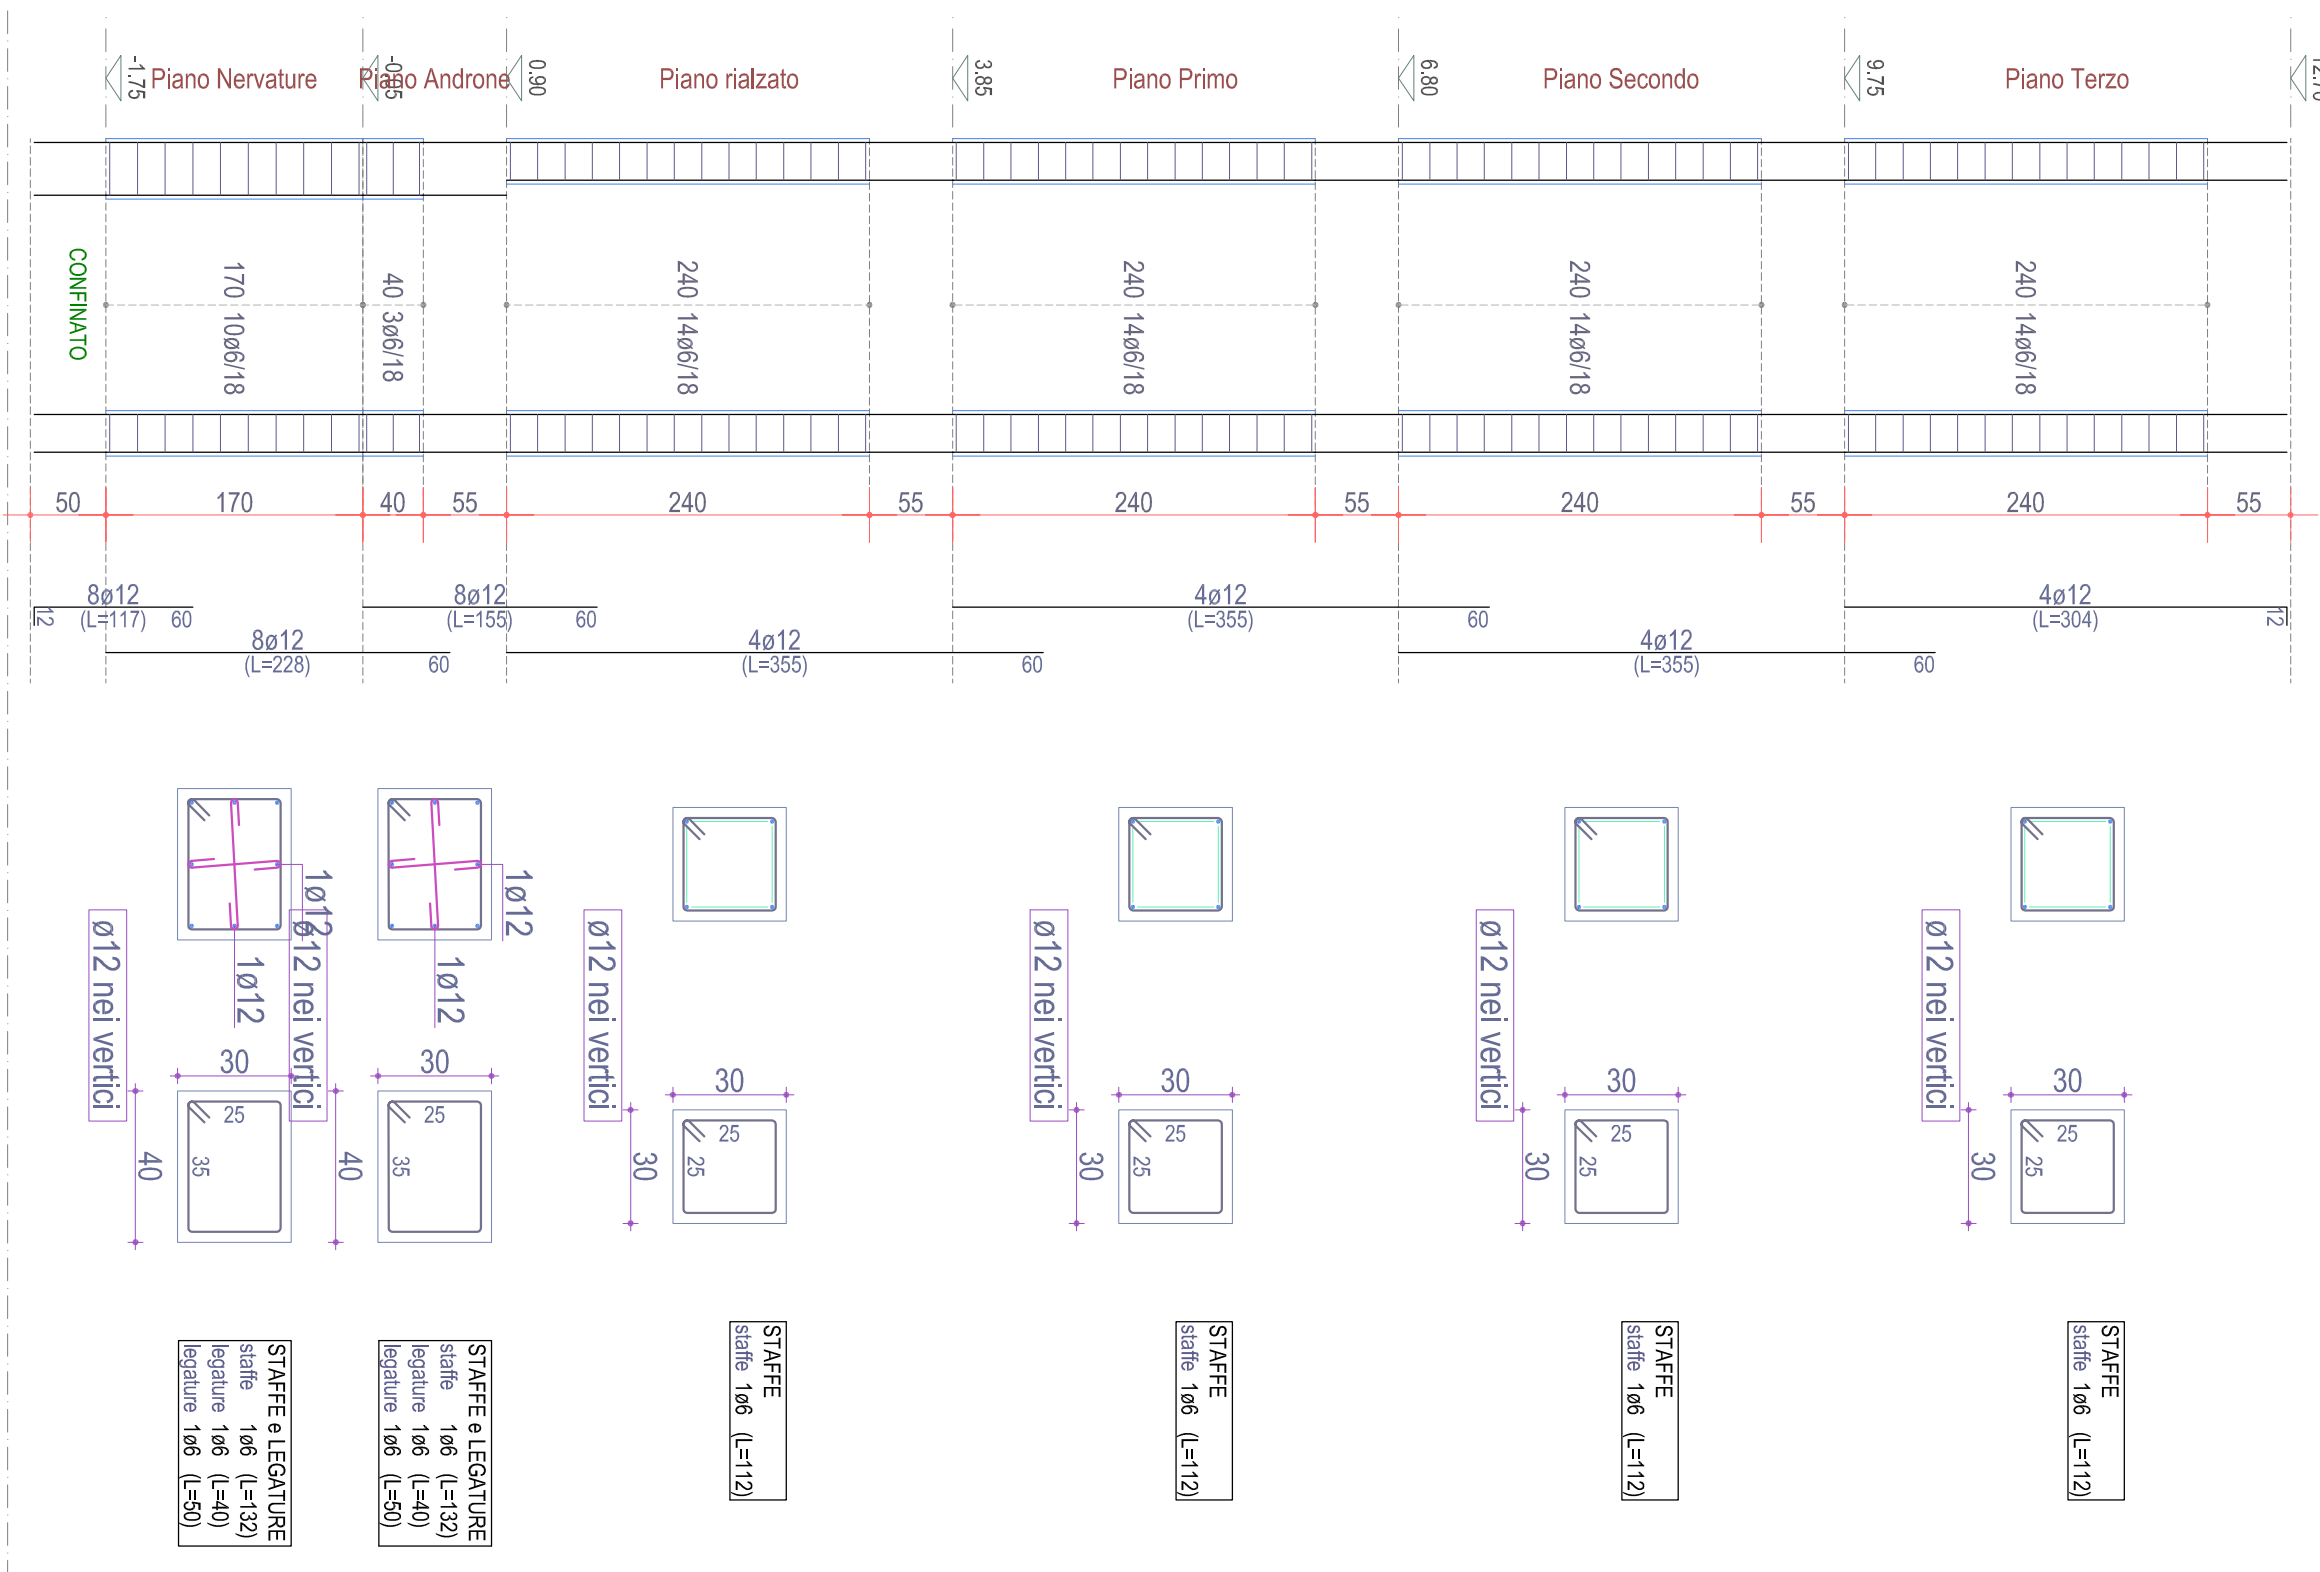


Scala: 1/5

PILASTRATA 21 (esistente)

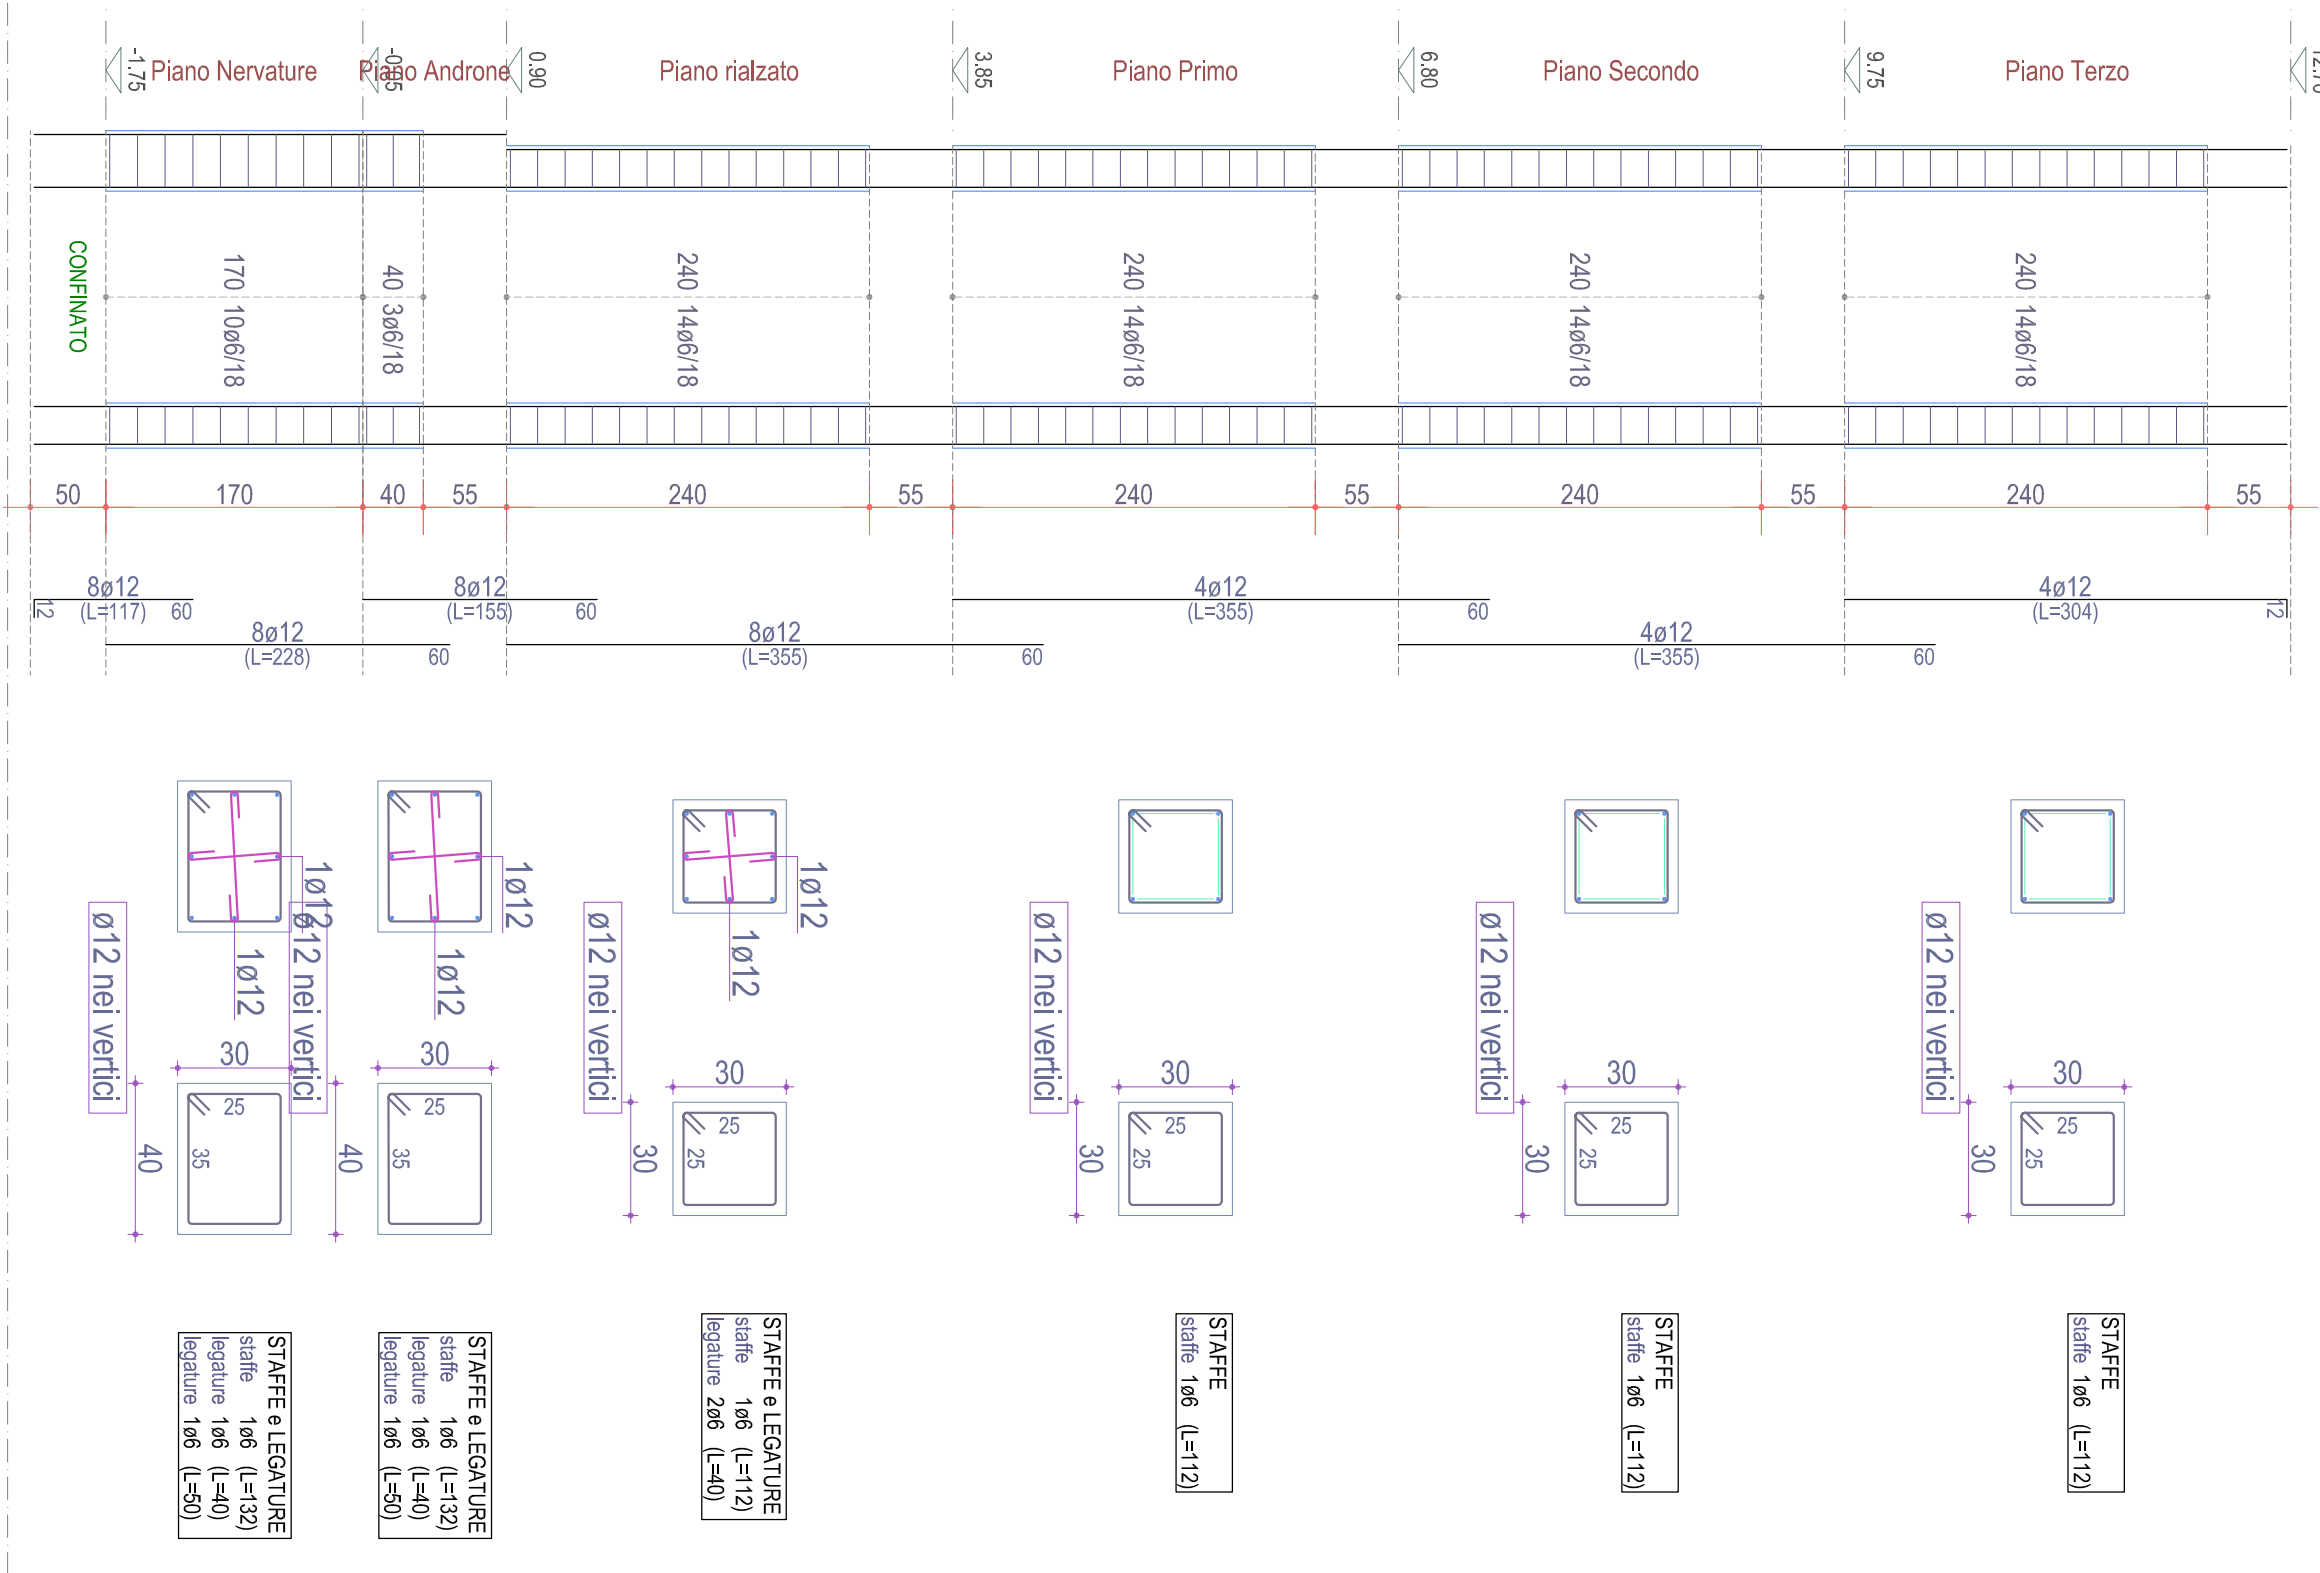


Scala: 1/50

PILASTRATA 22 (esistente)

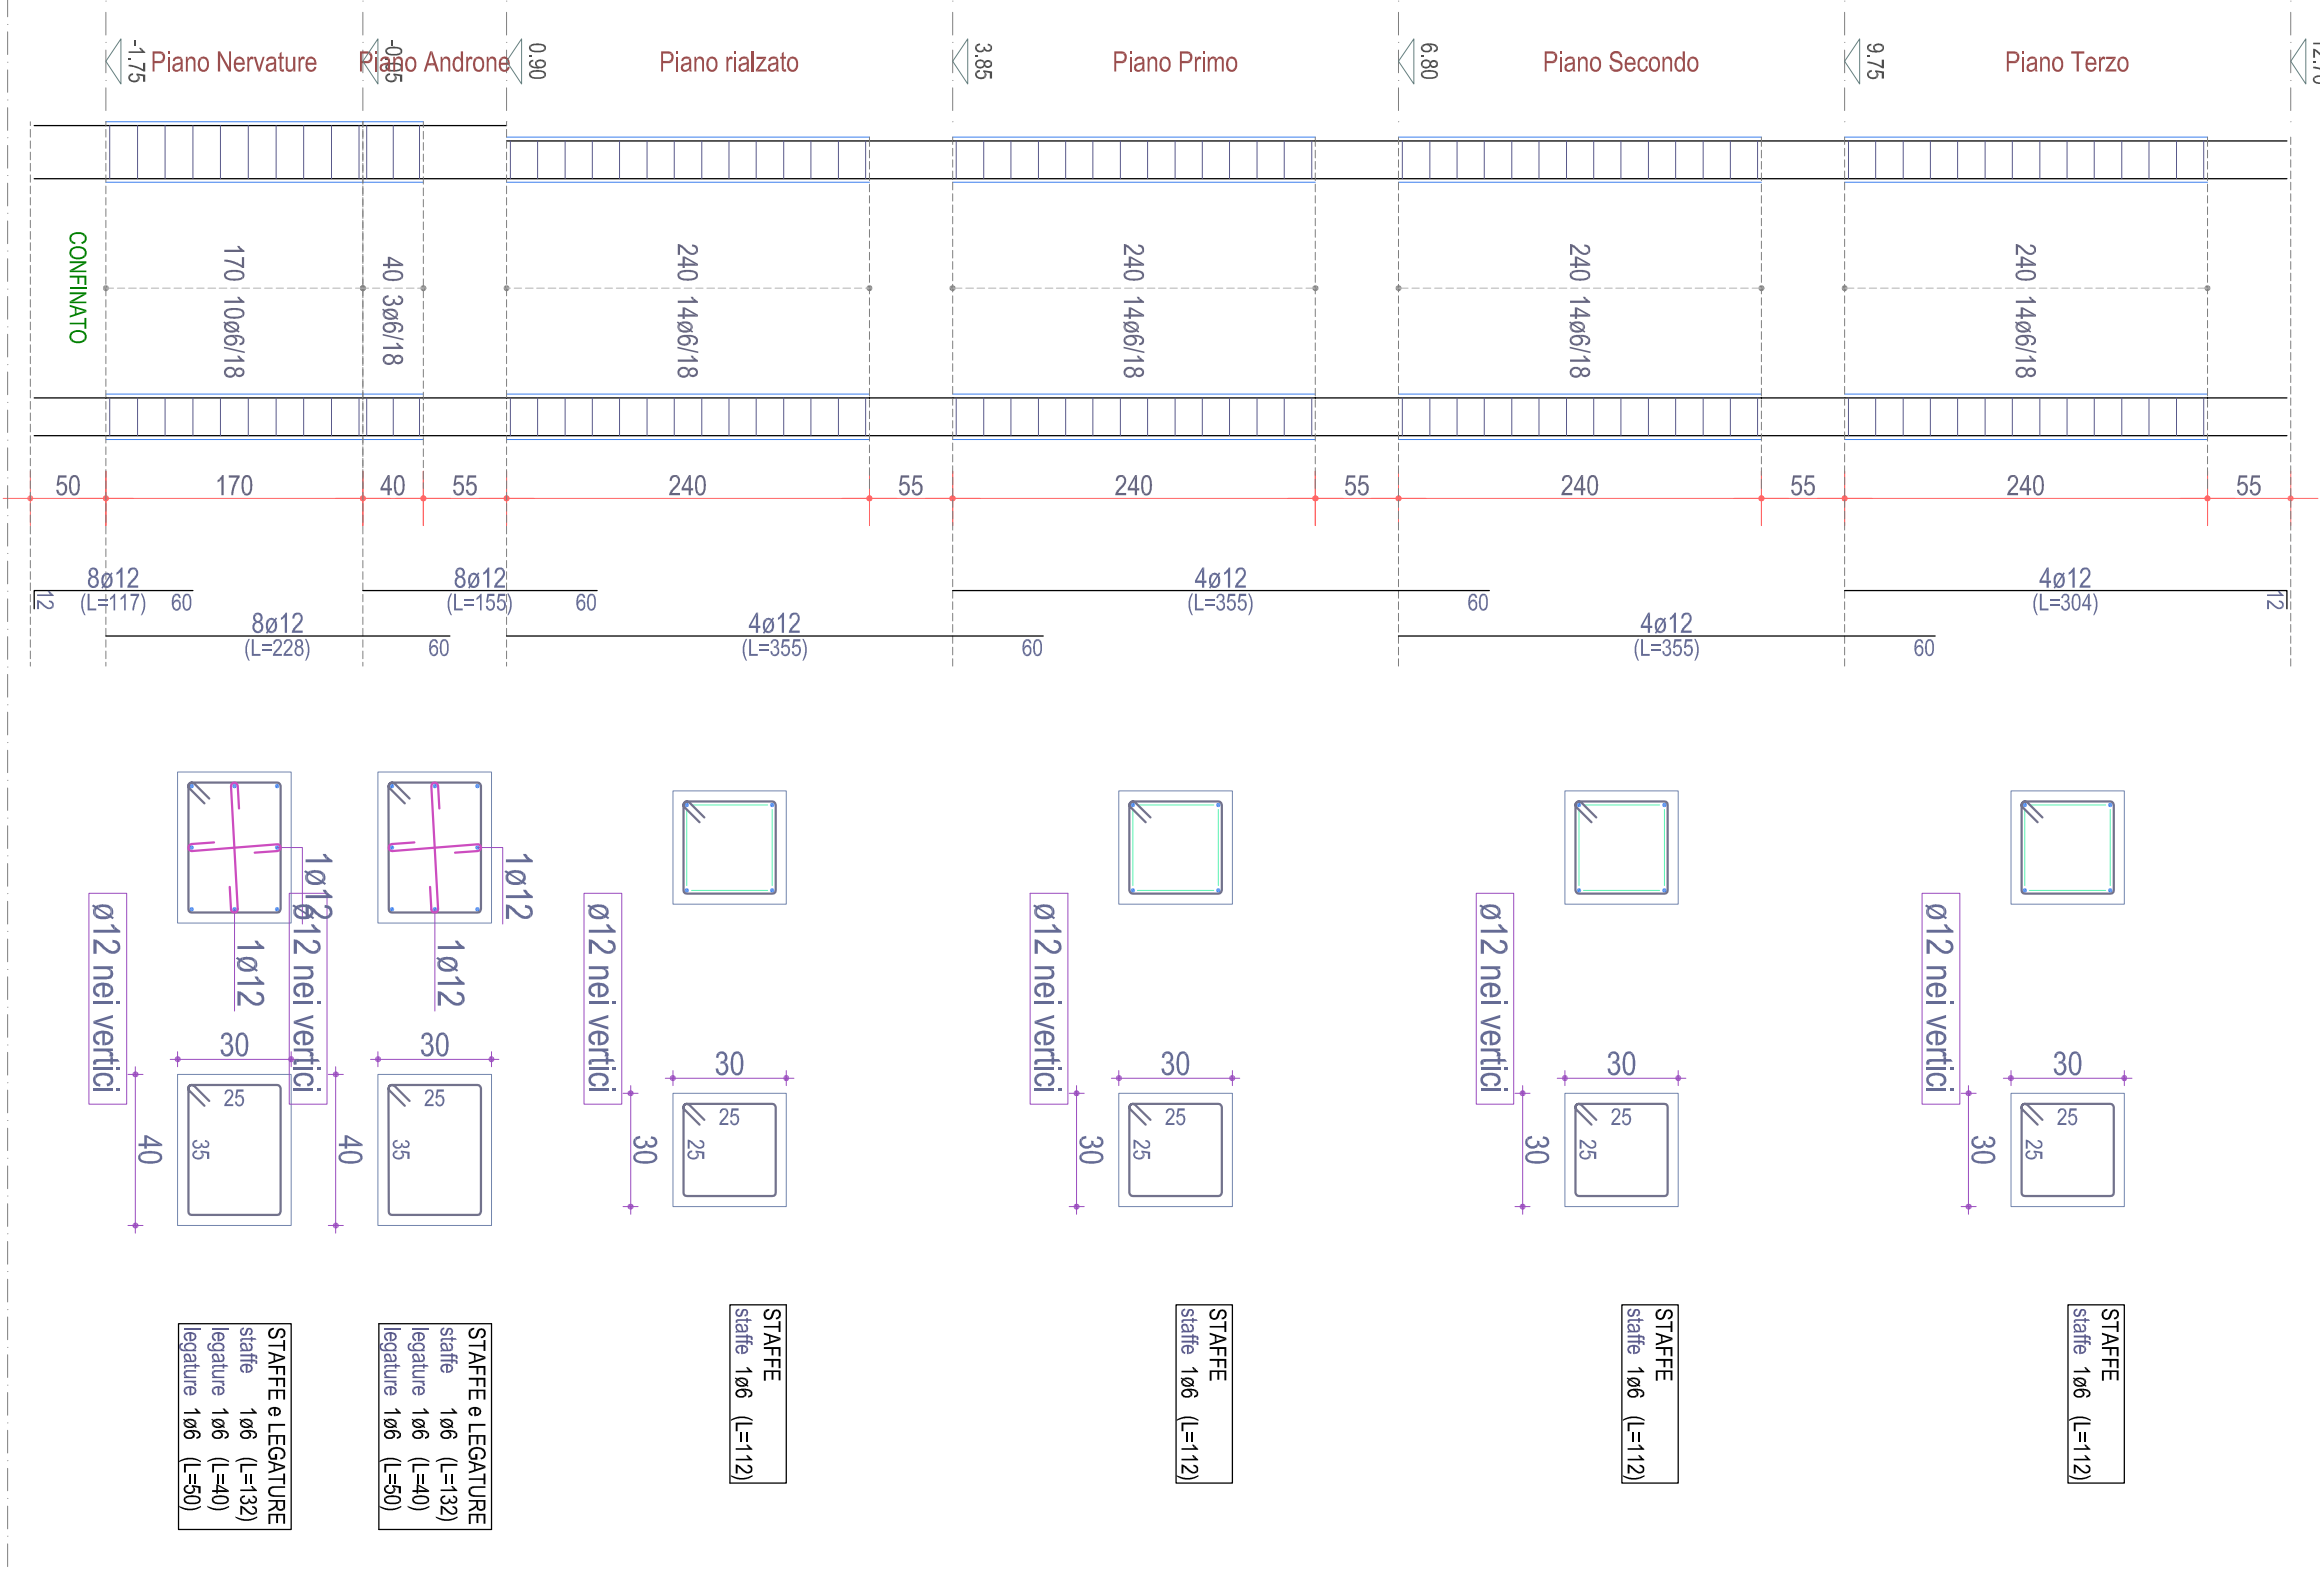


Scala: 1/50

PILASTRATA 23 (esistente)

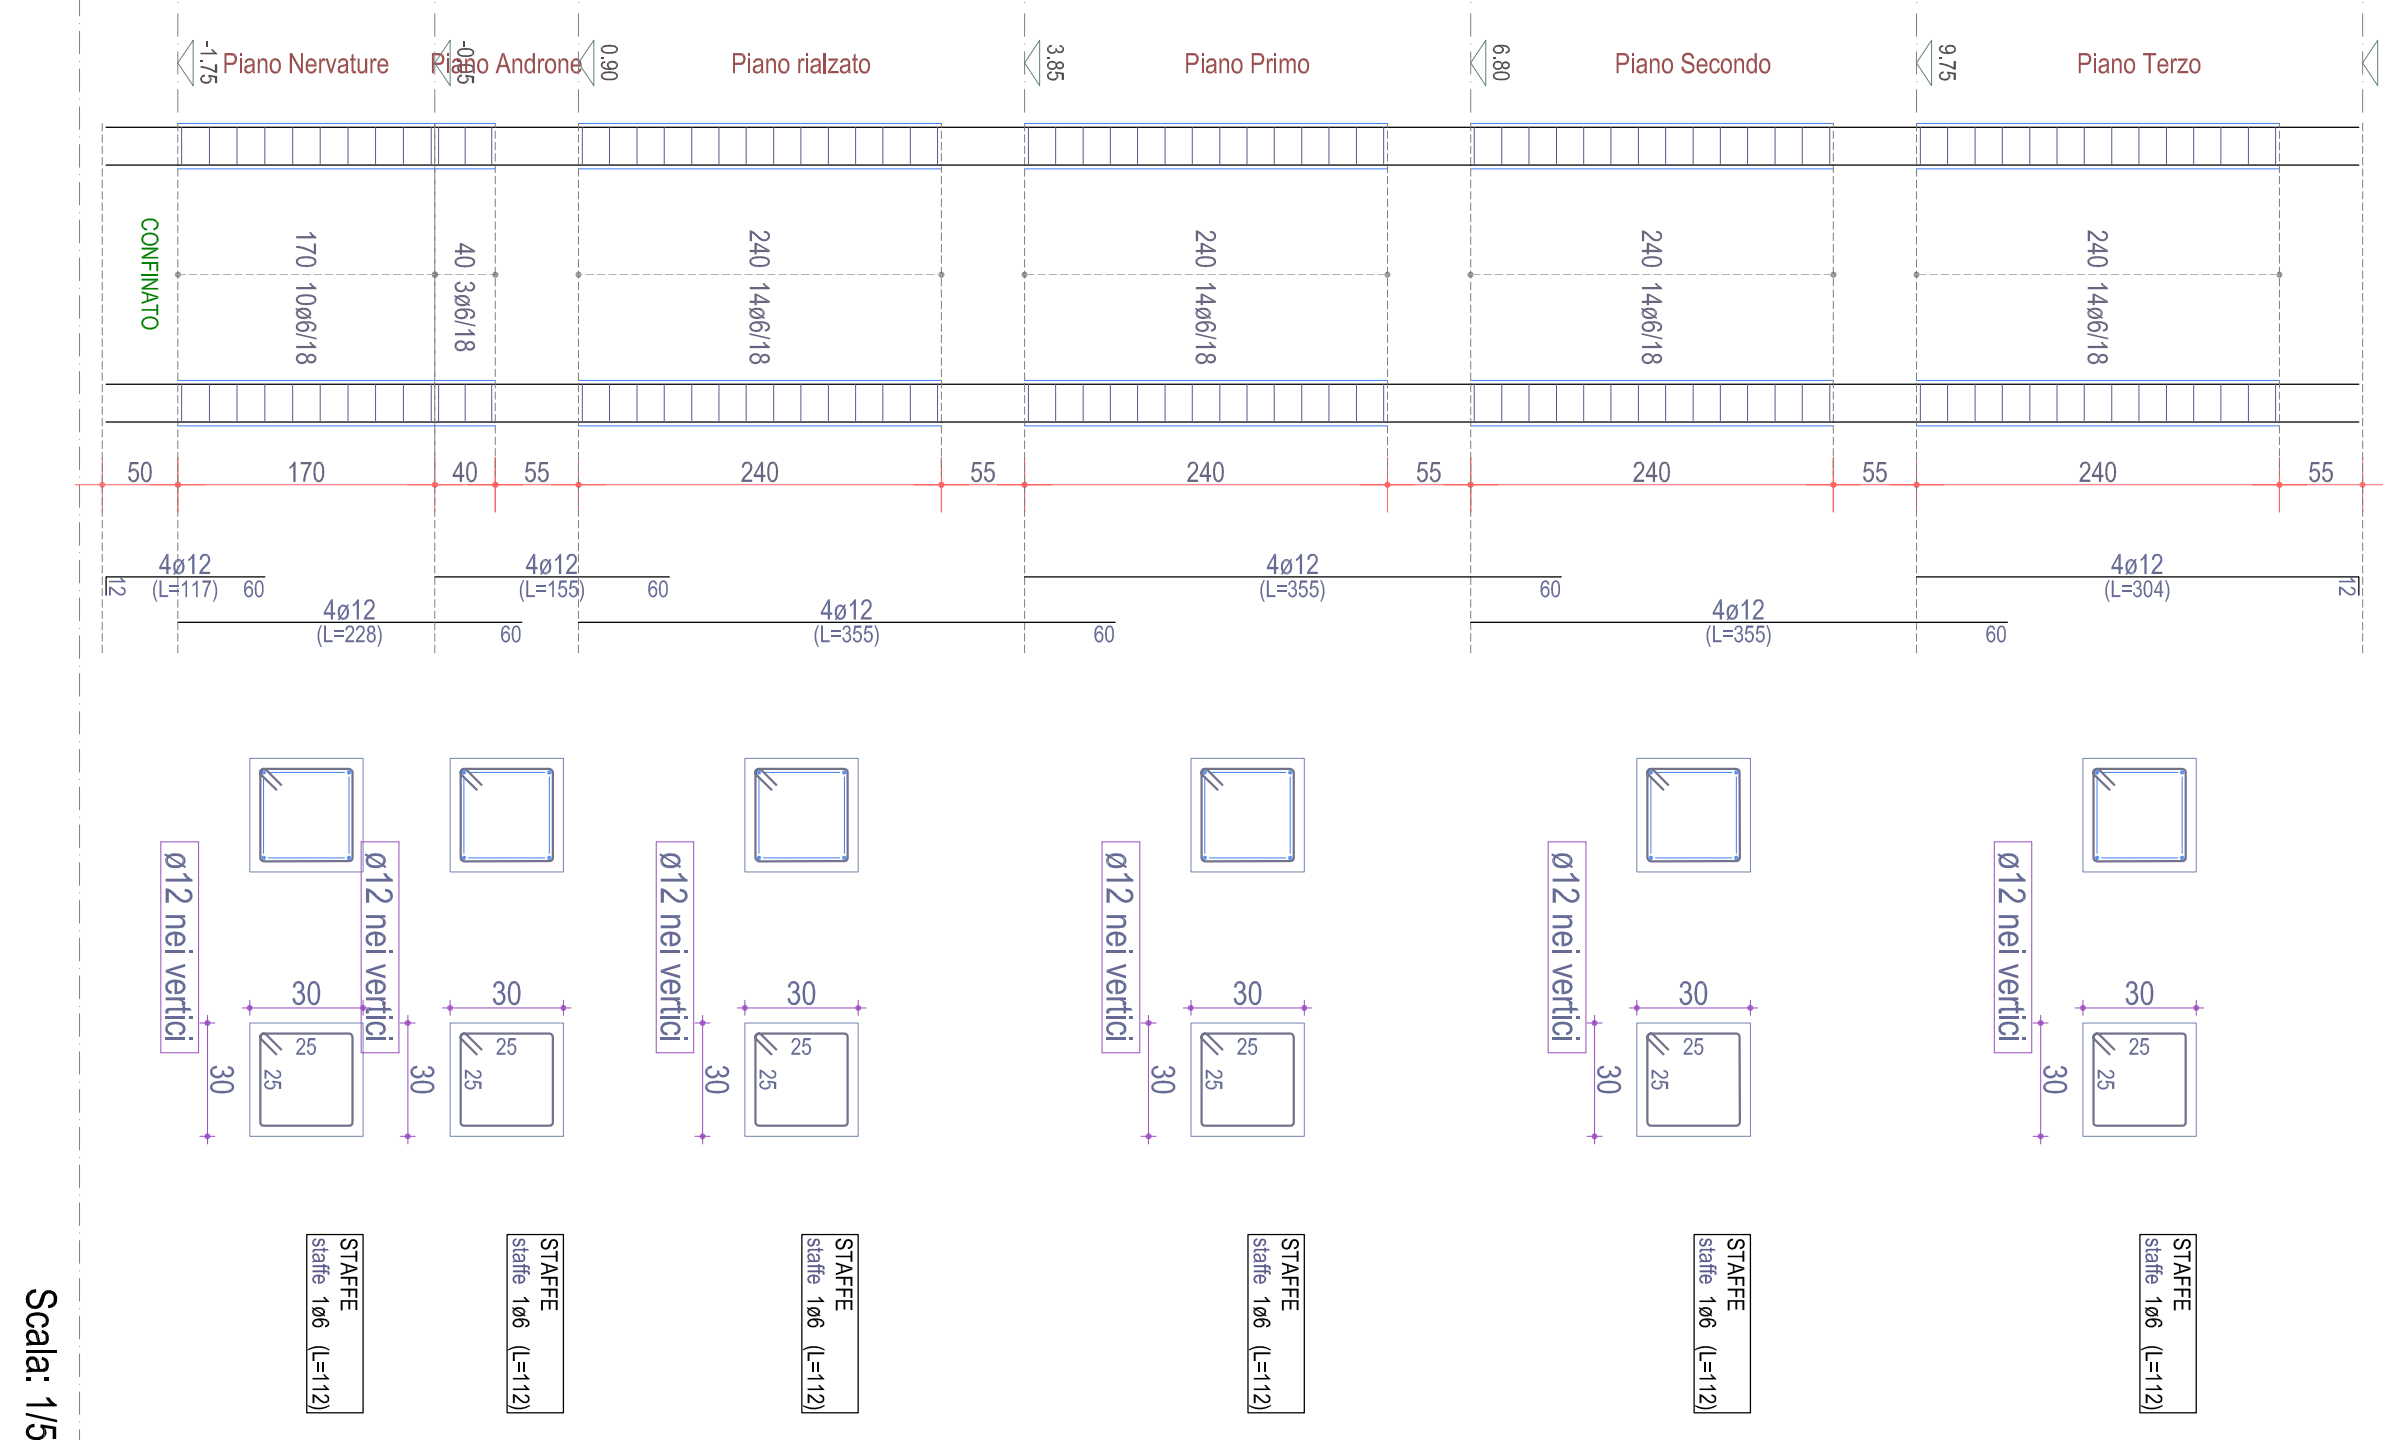


Scala: 1/50

PILASTRATA 24 (esistente)

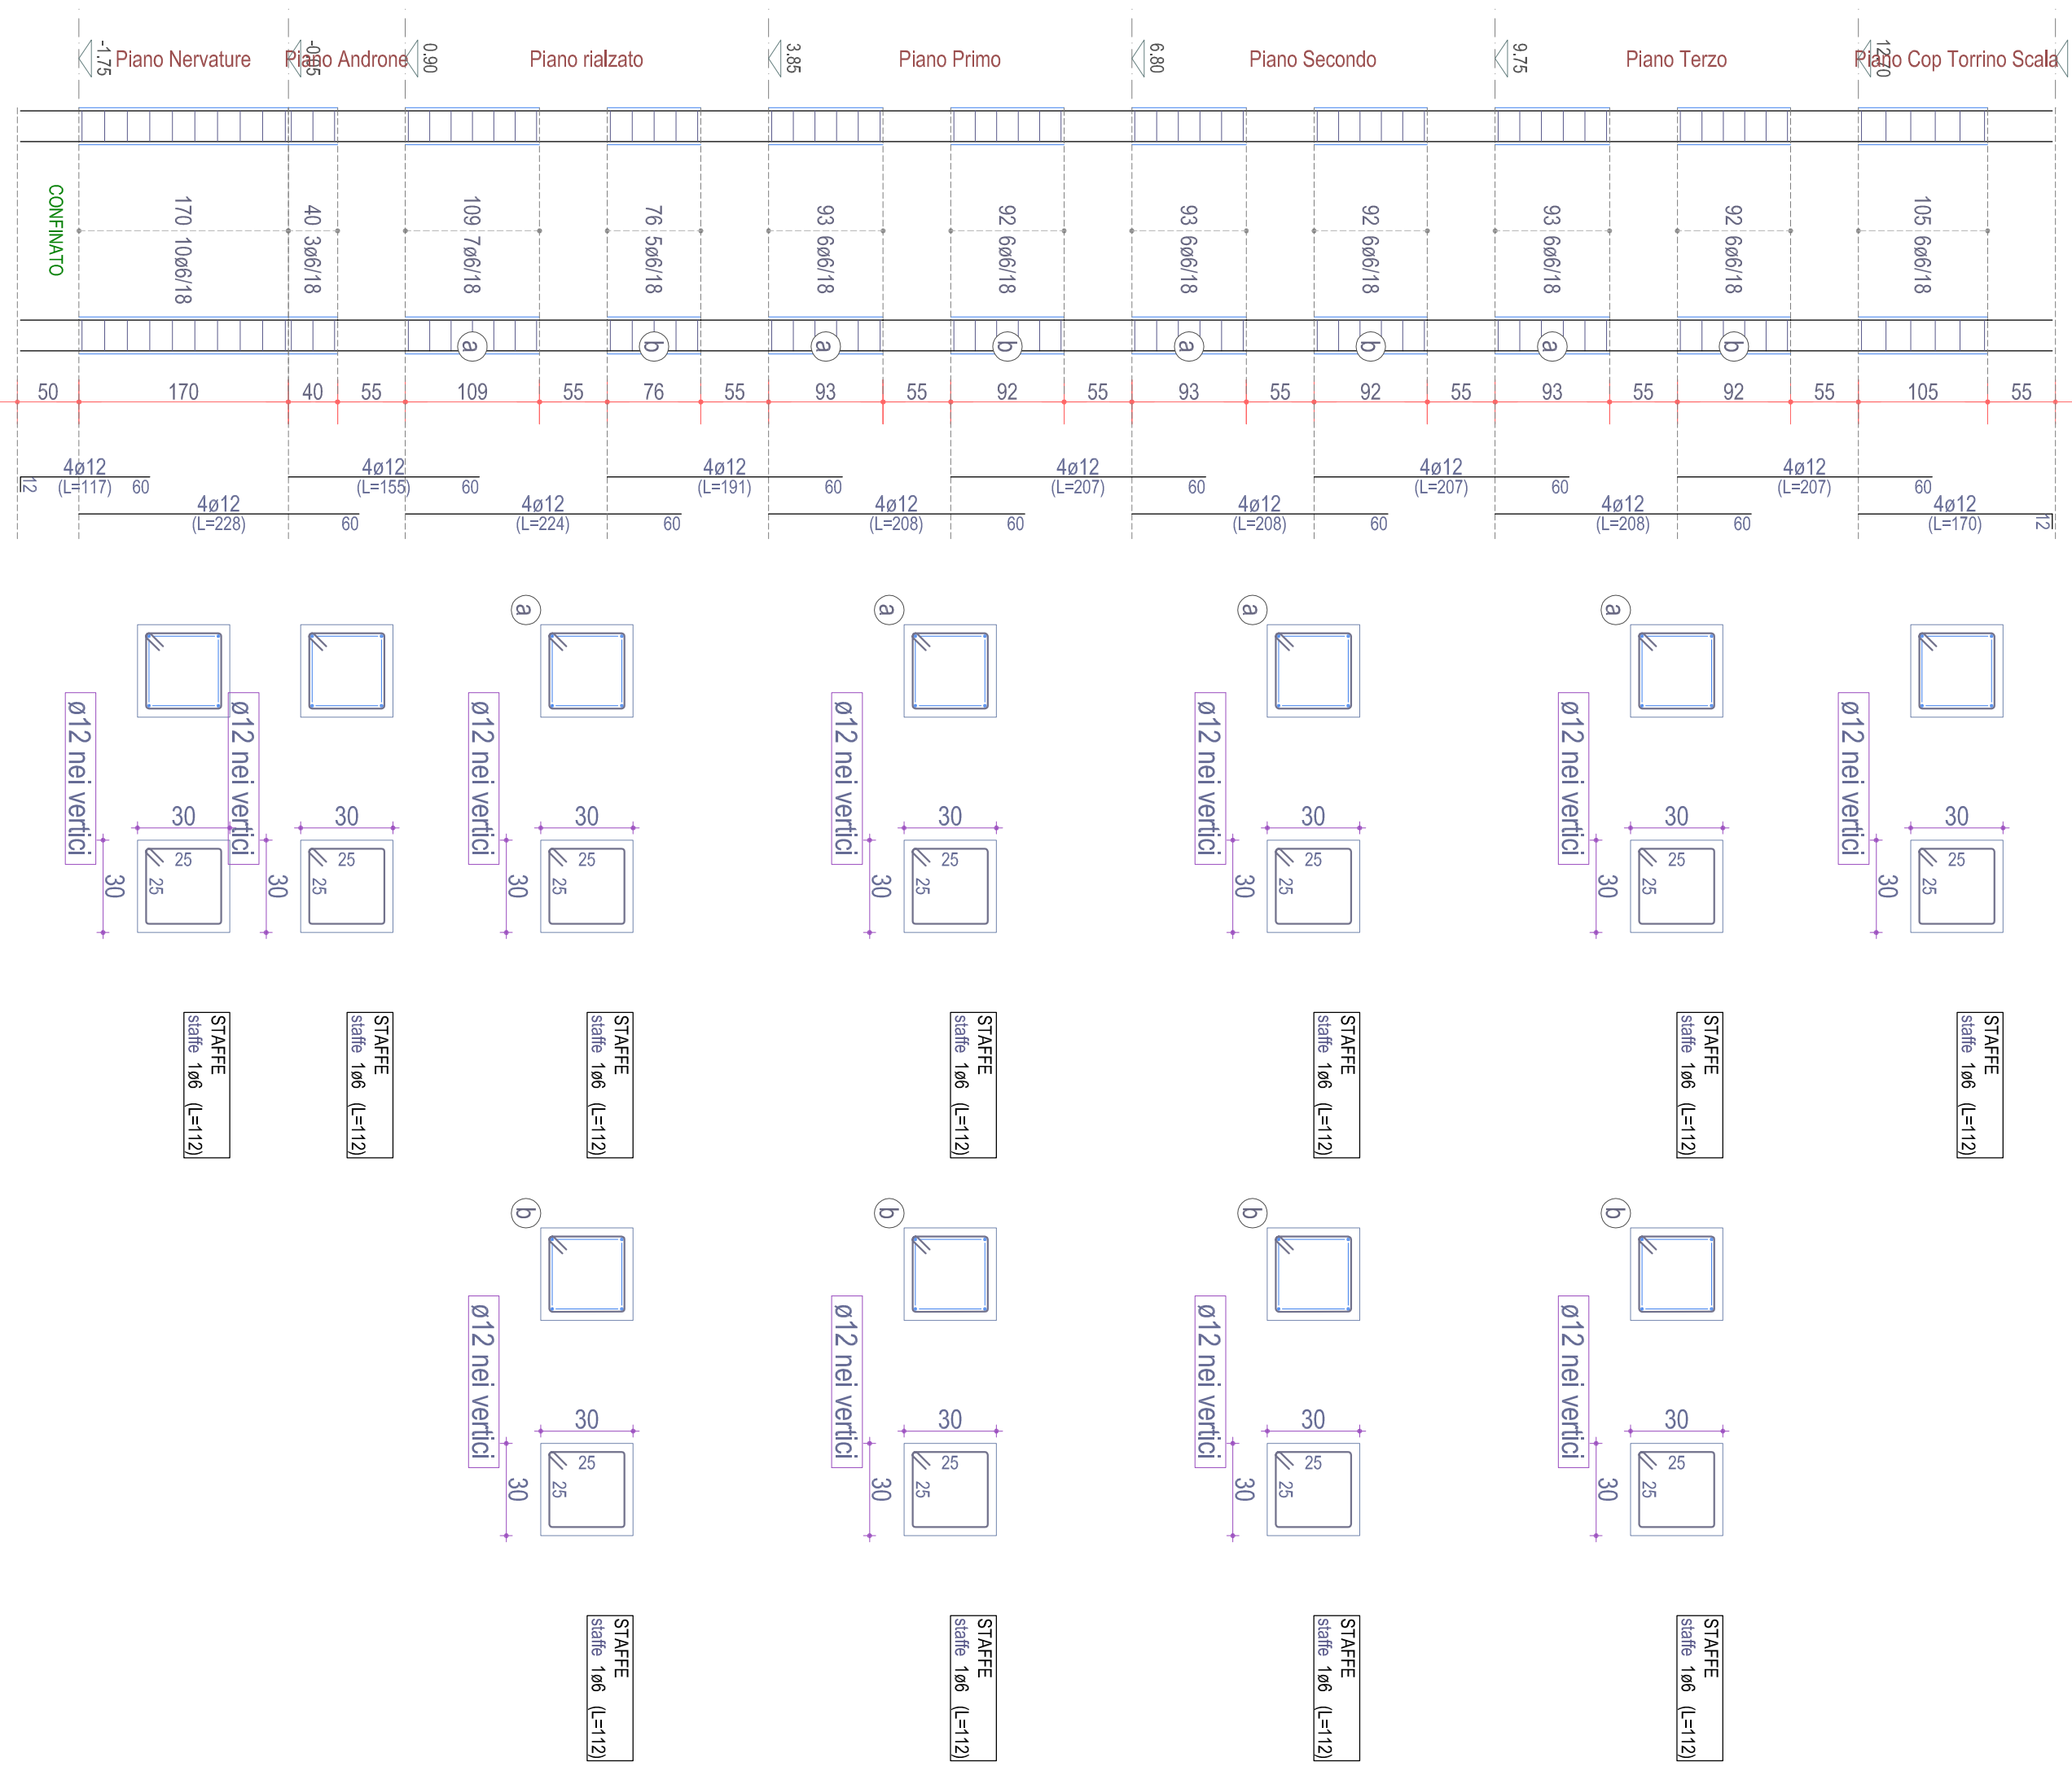


Scala: 1/50

PILASTRATA 25 (esistente)

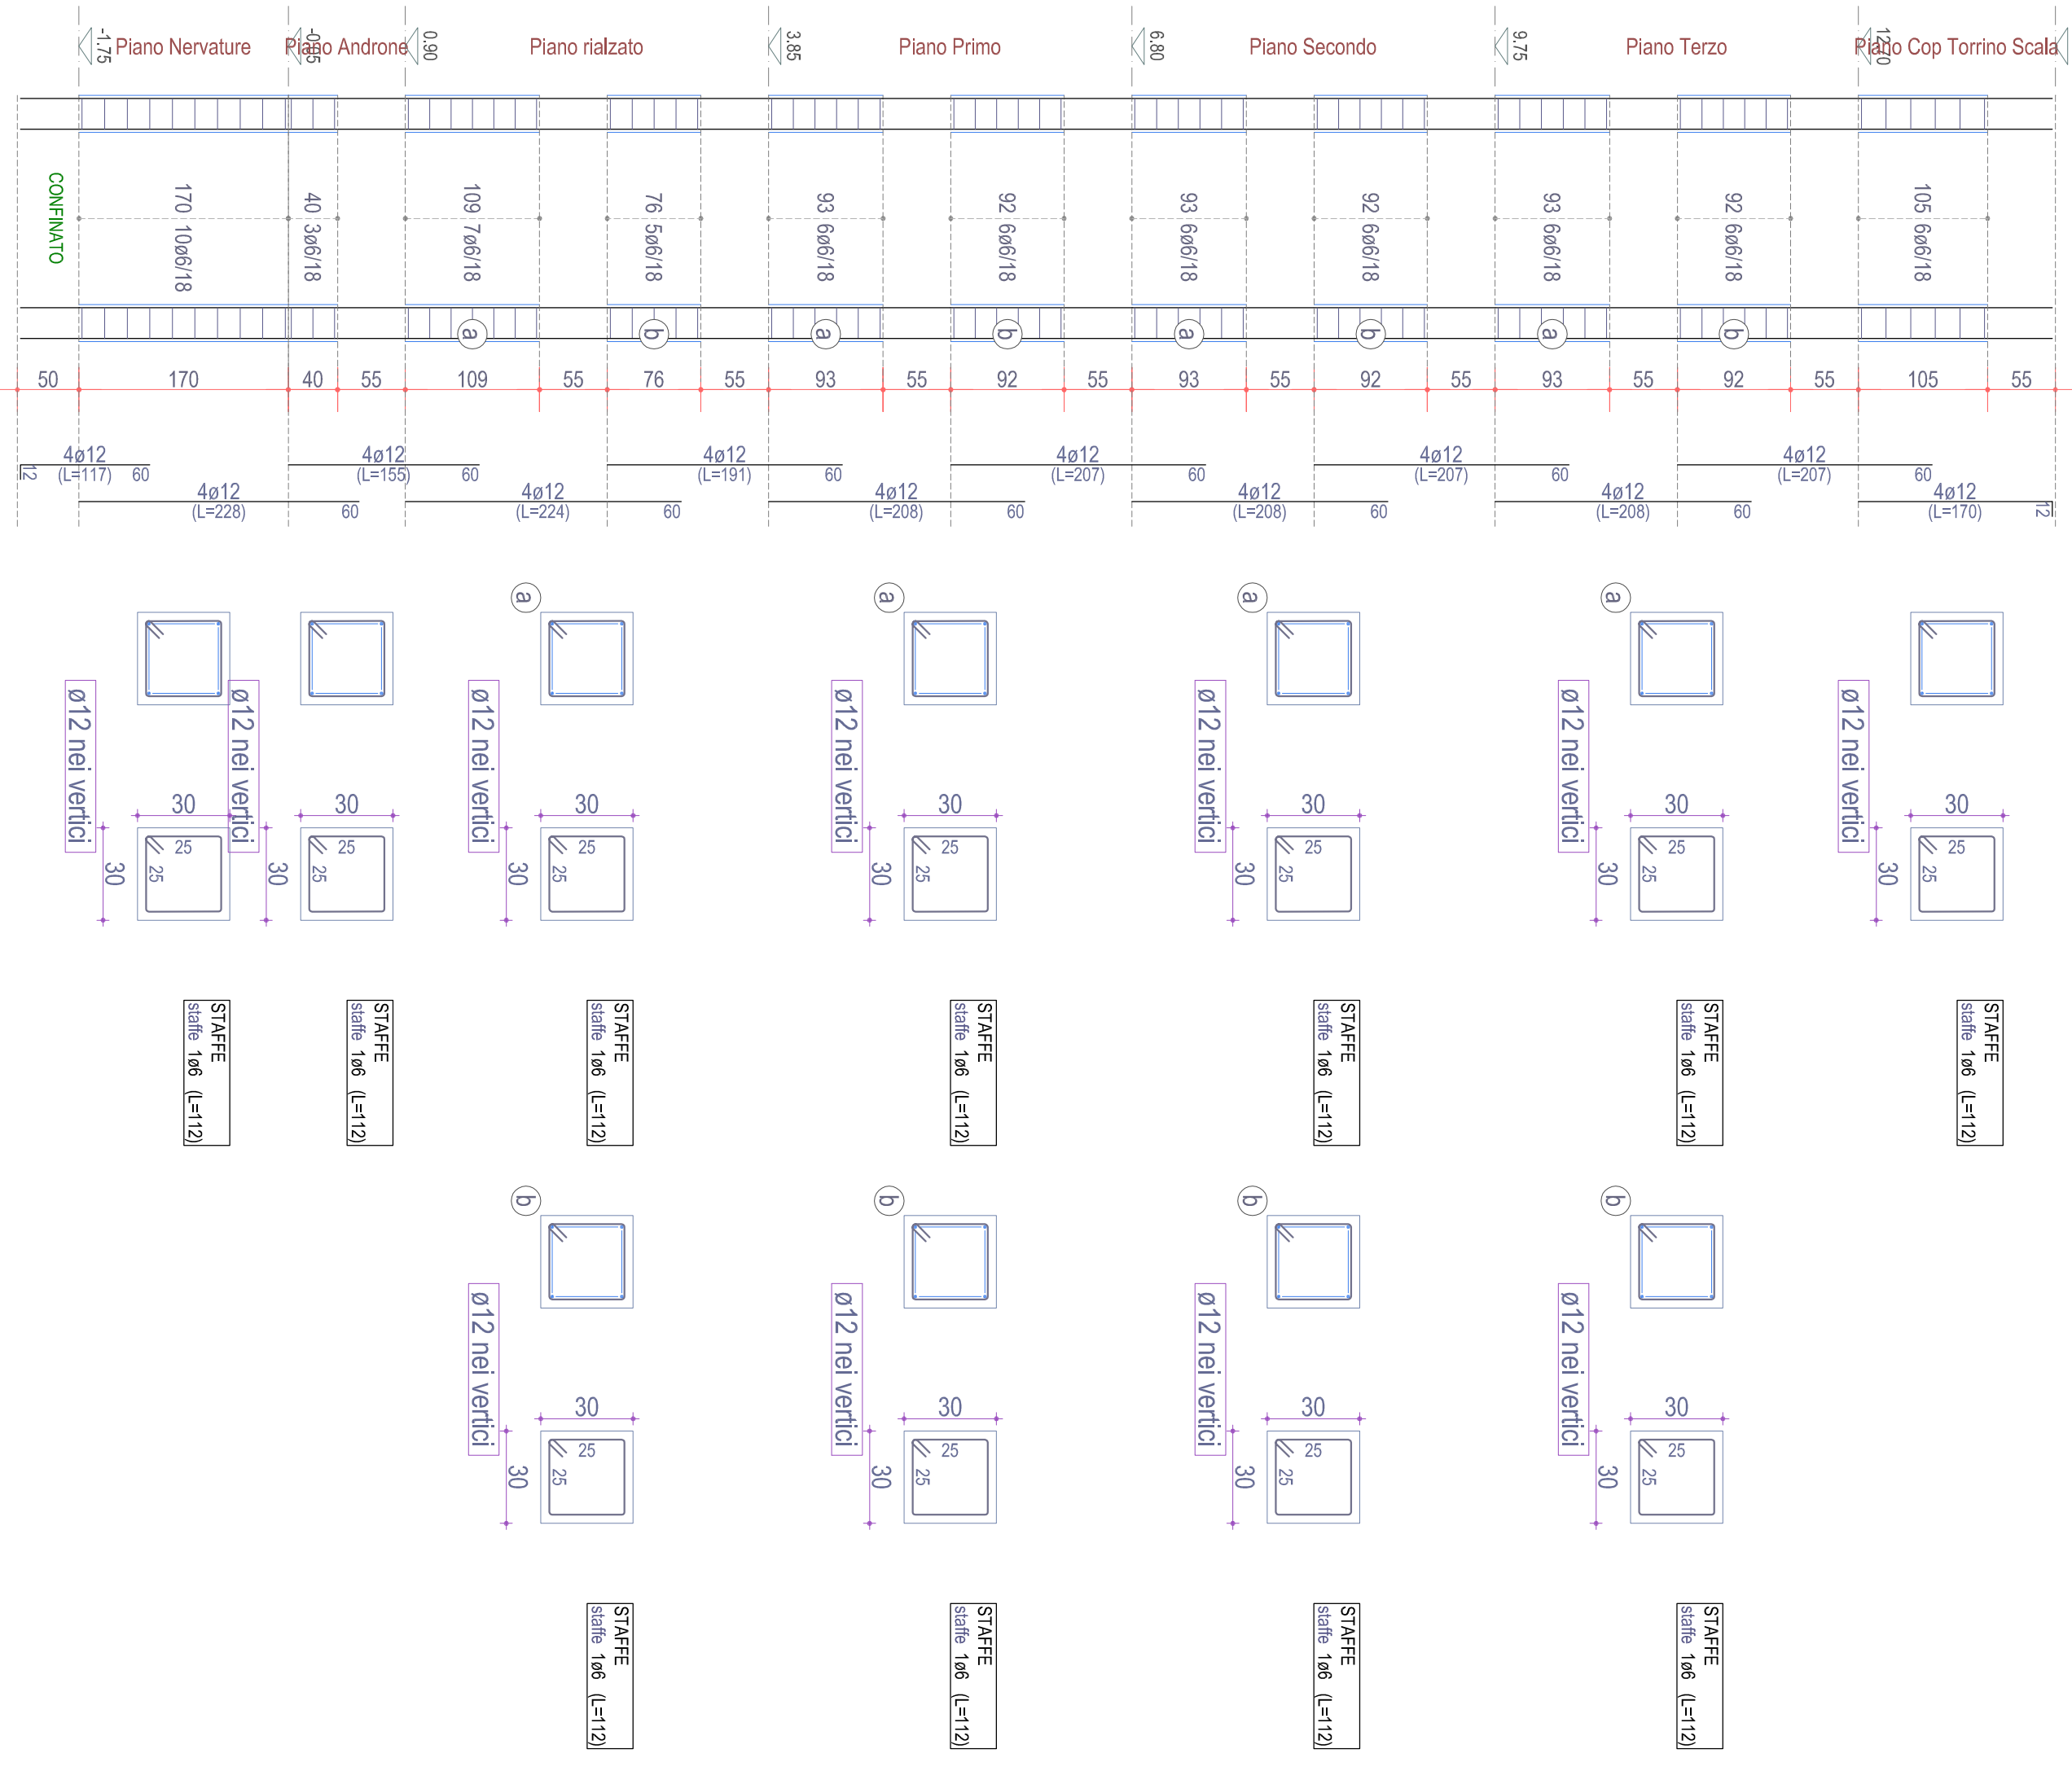

Scala: 1/50

PILASTRATA 26 (esistente)

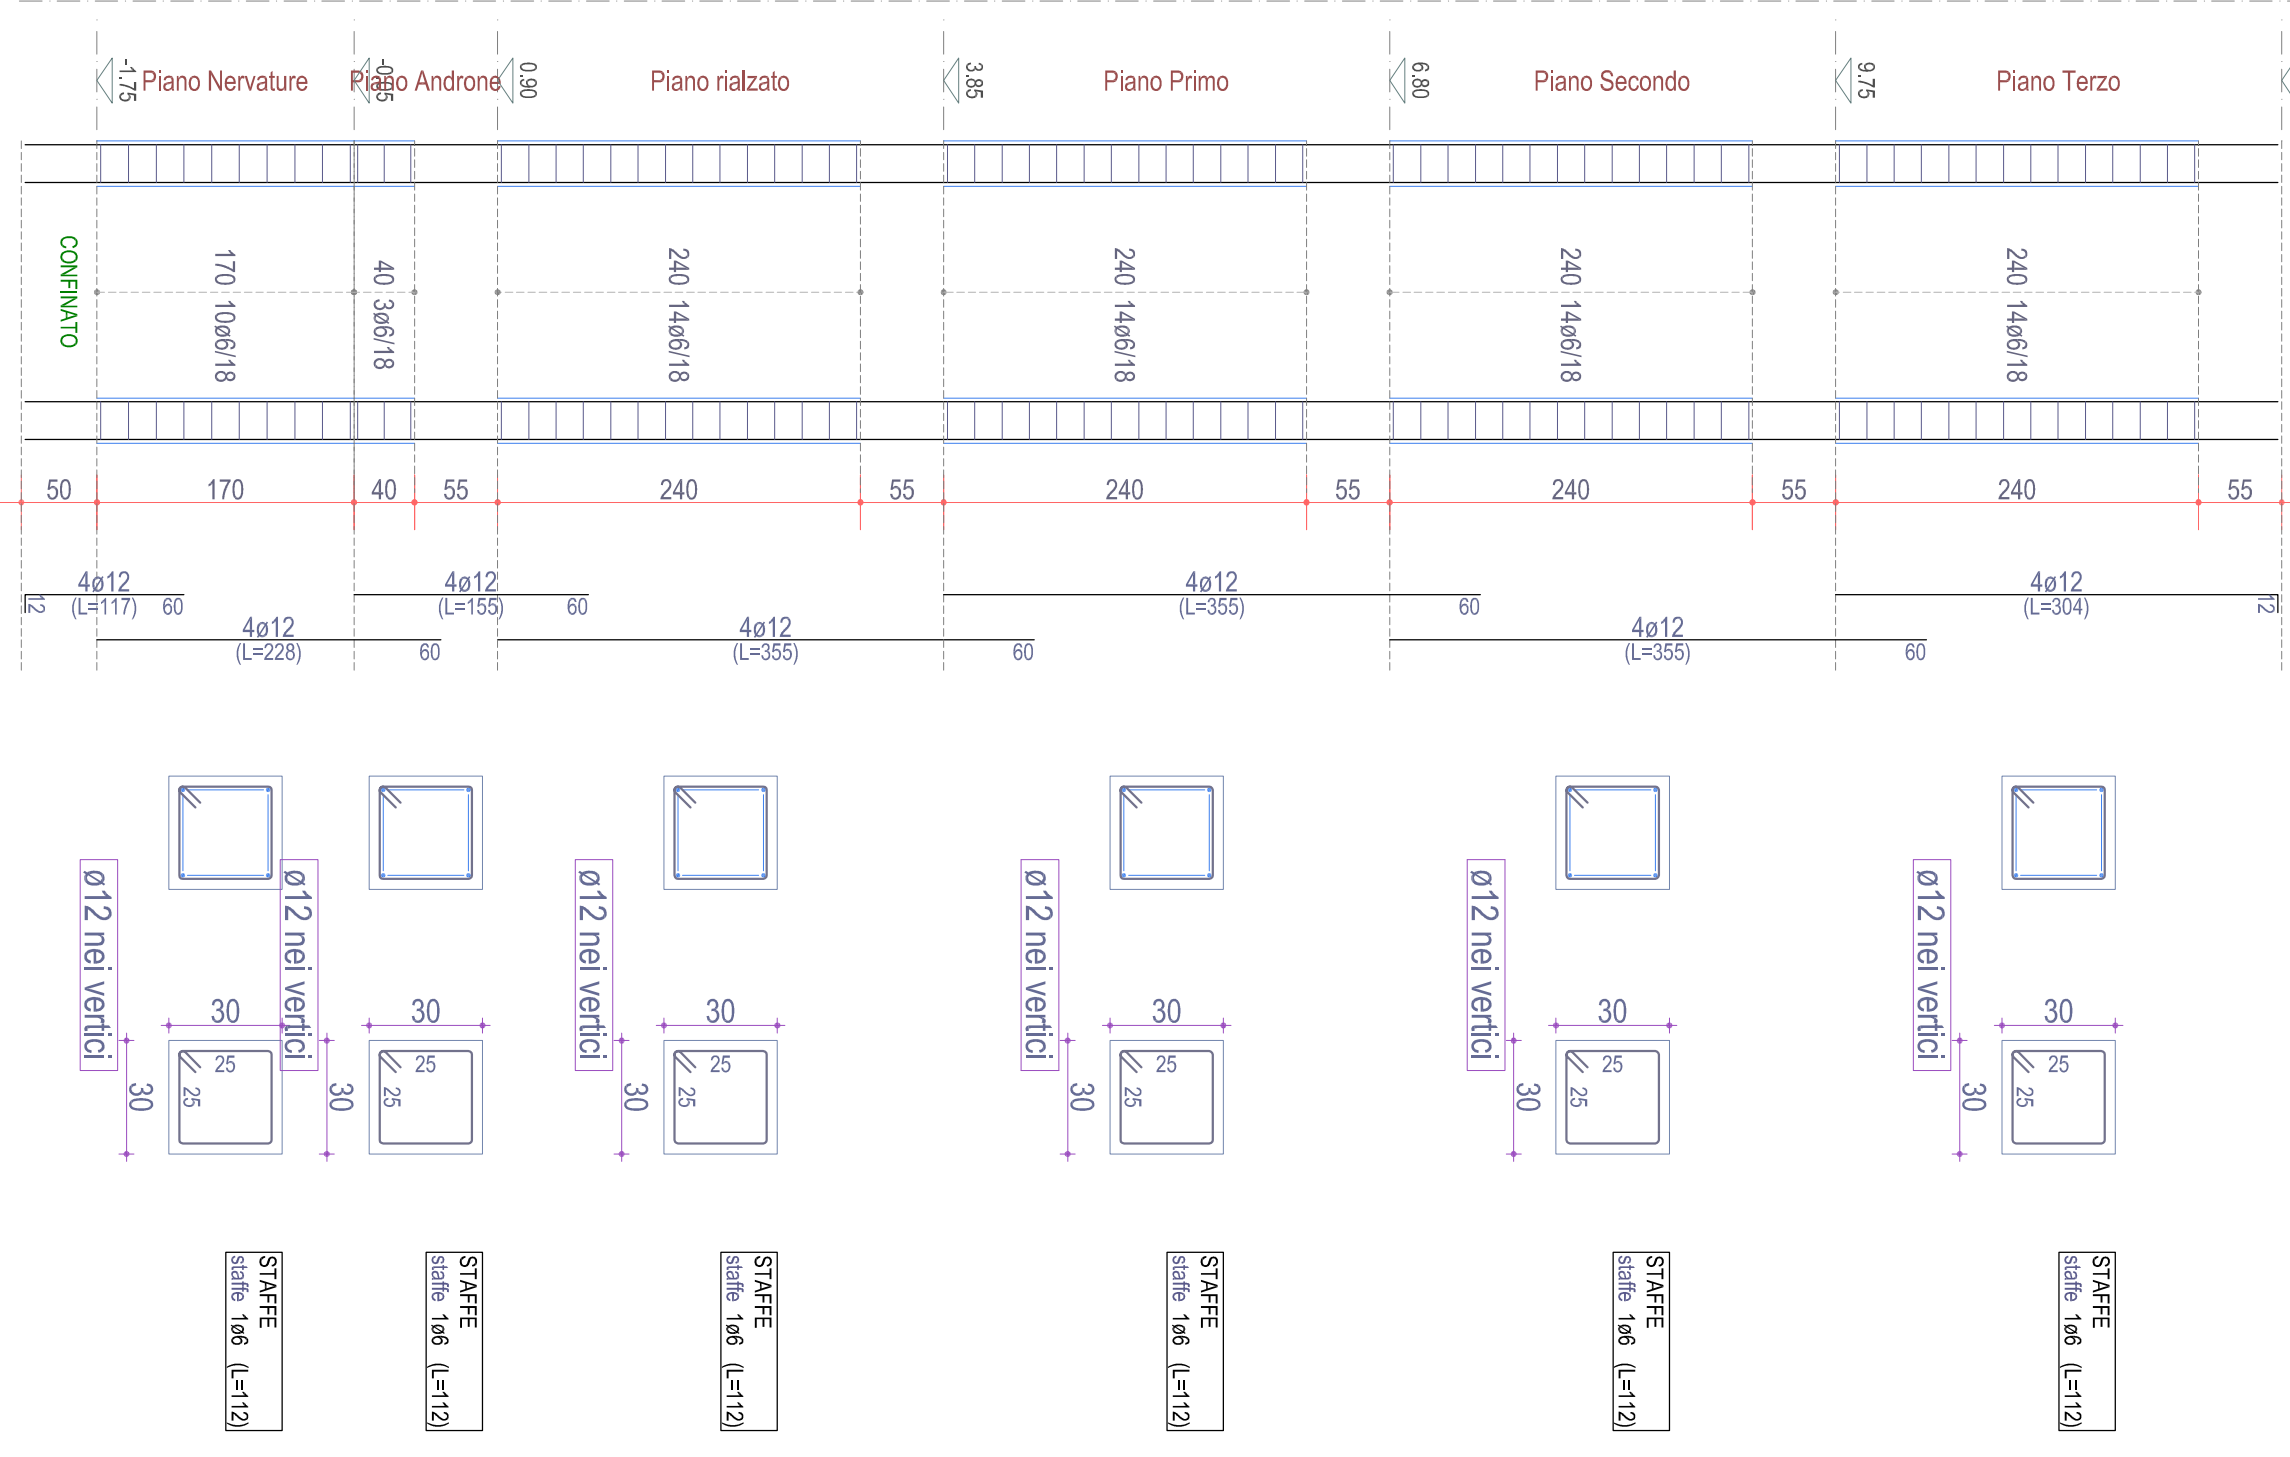

Scala: 1/50