

POR PUGLIA FSR 2014-2020
ASSE IV, AZIONE 4.1 e ASSE IX, AZIONE 9.13

Comune di Lucera
Intervento di verifica statica, efficientamento energetico e eliminazione delle
barriere architettoniche del lotto A.R.C.A. Capitanata n. 450,
sito in Via Izzano
Finanziamento: € 5.500.000

Il progettista
Arch. Nicola Ciccio
Via S. Maria delle Grazie n. 1/A
71121 Roggiano (Mottola) - Bari

Il progettista
Ing. Francesco Sisti
Via S. Maria delle Grazie n. 1/A
71121 Roggiano (Mottola) - Bari

Il progettista
Ing. Vincenzo Di Lorenzo


PROGETTA
ESECUTIVI STRUTTURE
BLOCCO "A" STATO DI PROGETTO
TRAVI PIANO NERVATURE - ANDRONE

ES37


SCALA
1:50
DATA

IL DIRETTORE DELL'OPERA


TRAVE 11-22-41 (esistente)
Piano Androne

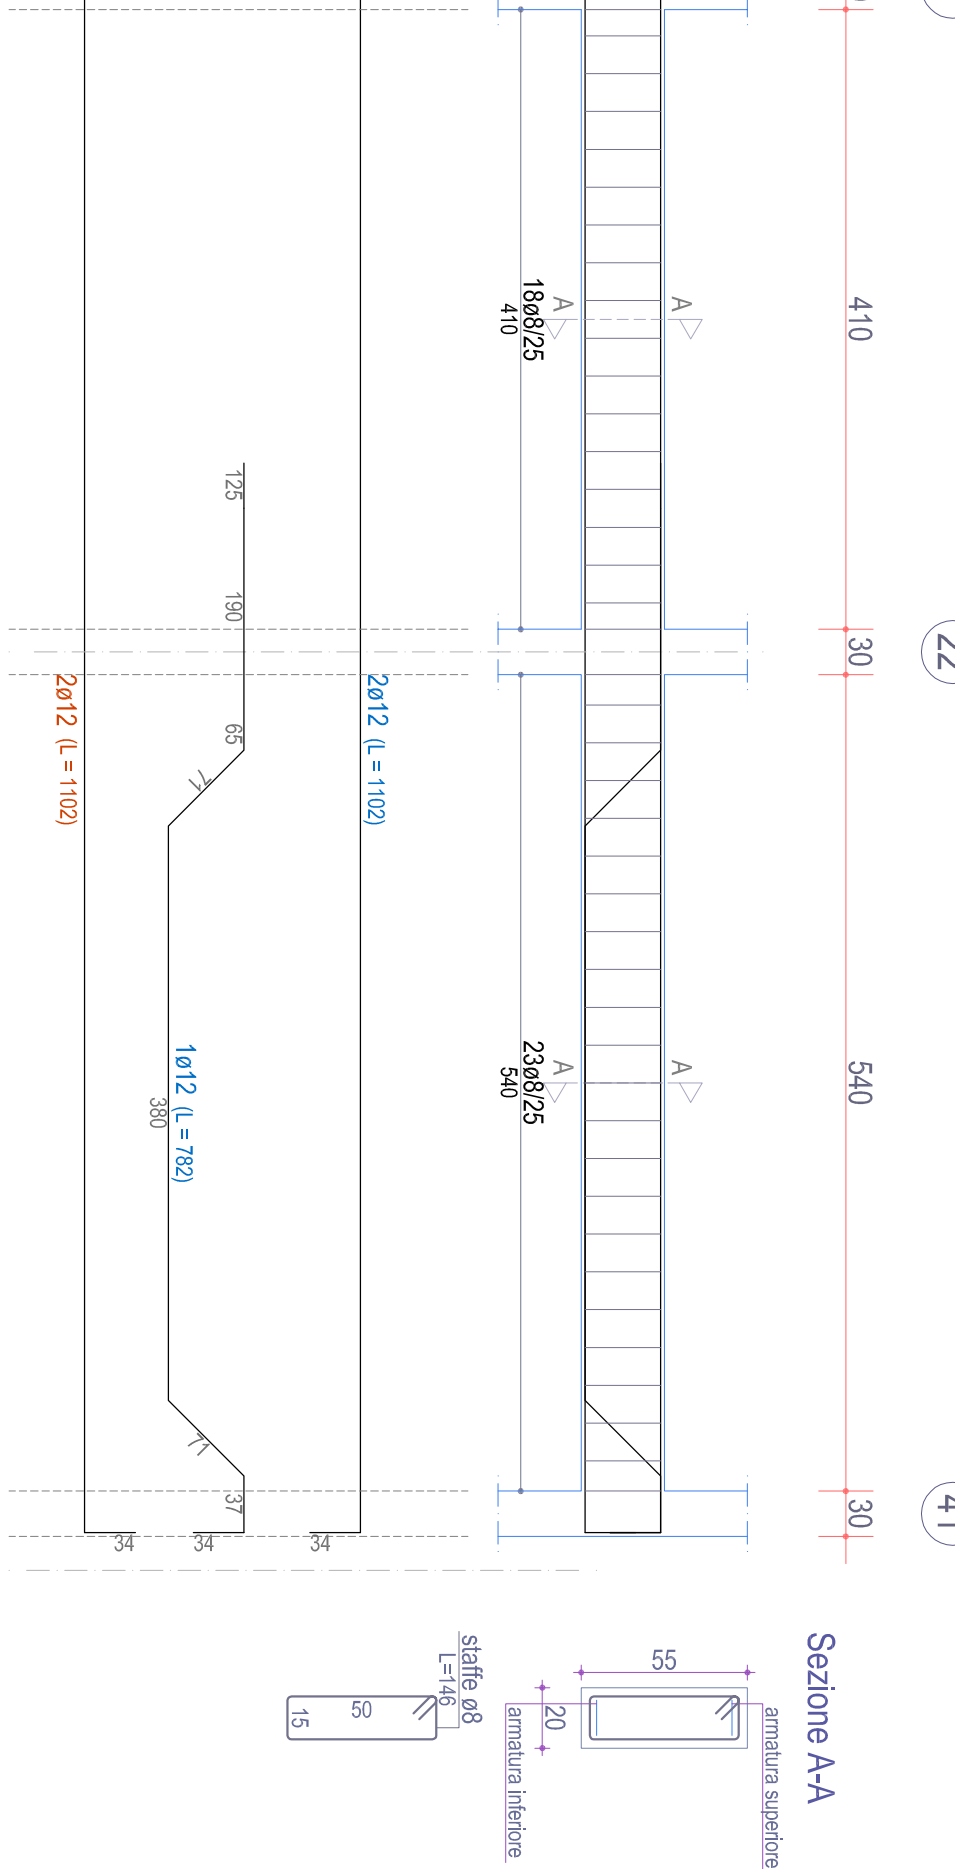


TRAVE 4-14-23-30-43 (esistente)
Piano Androne

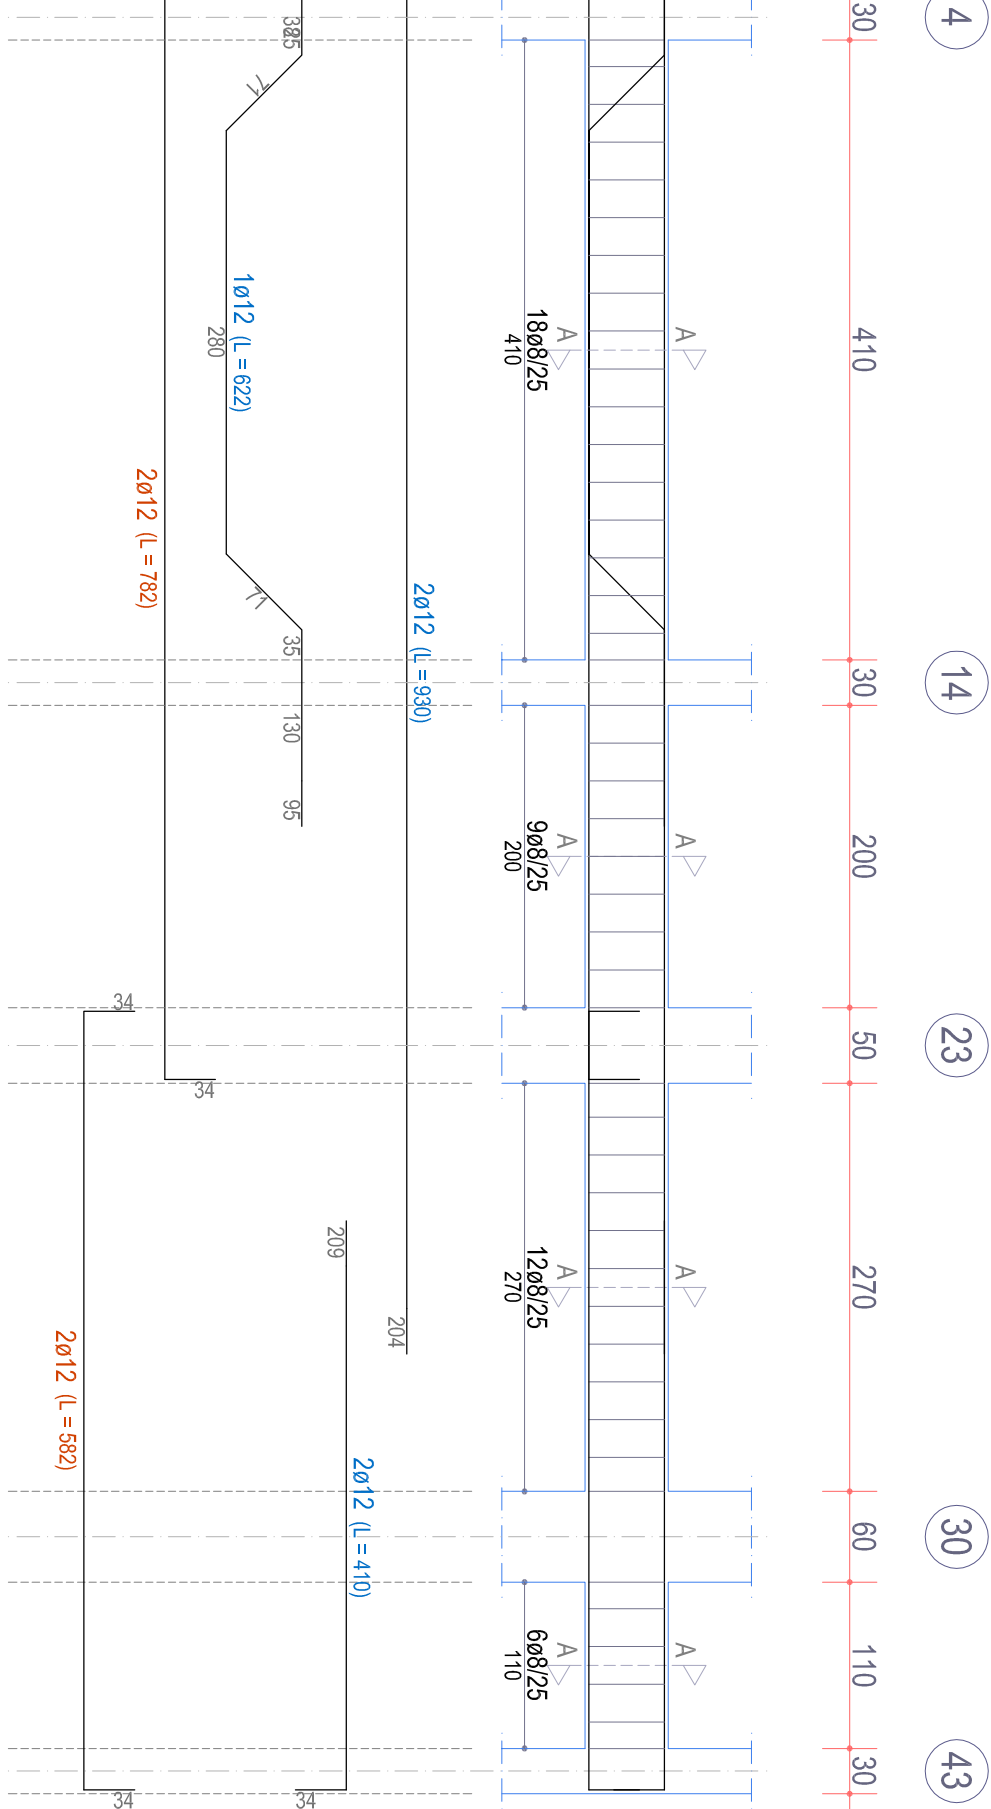


TRAVE 7-17-34 (esistente)
Piano Androne

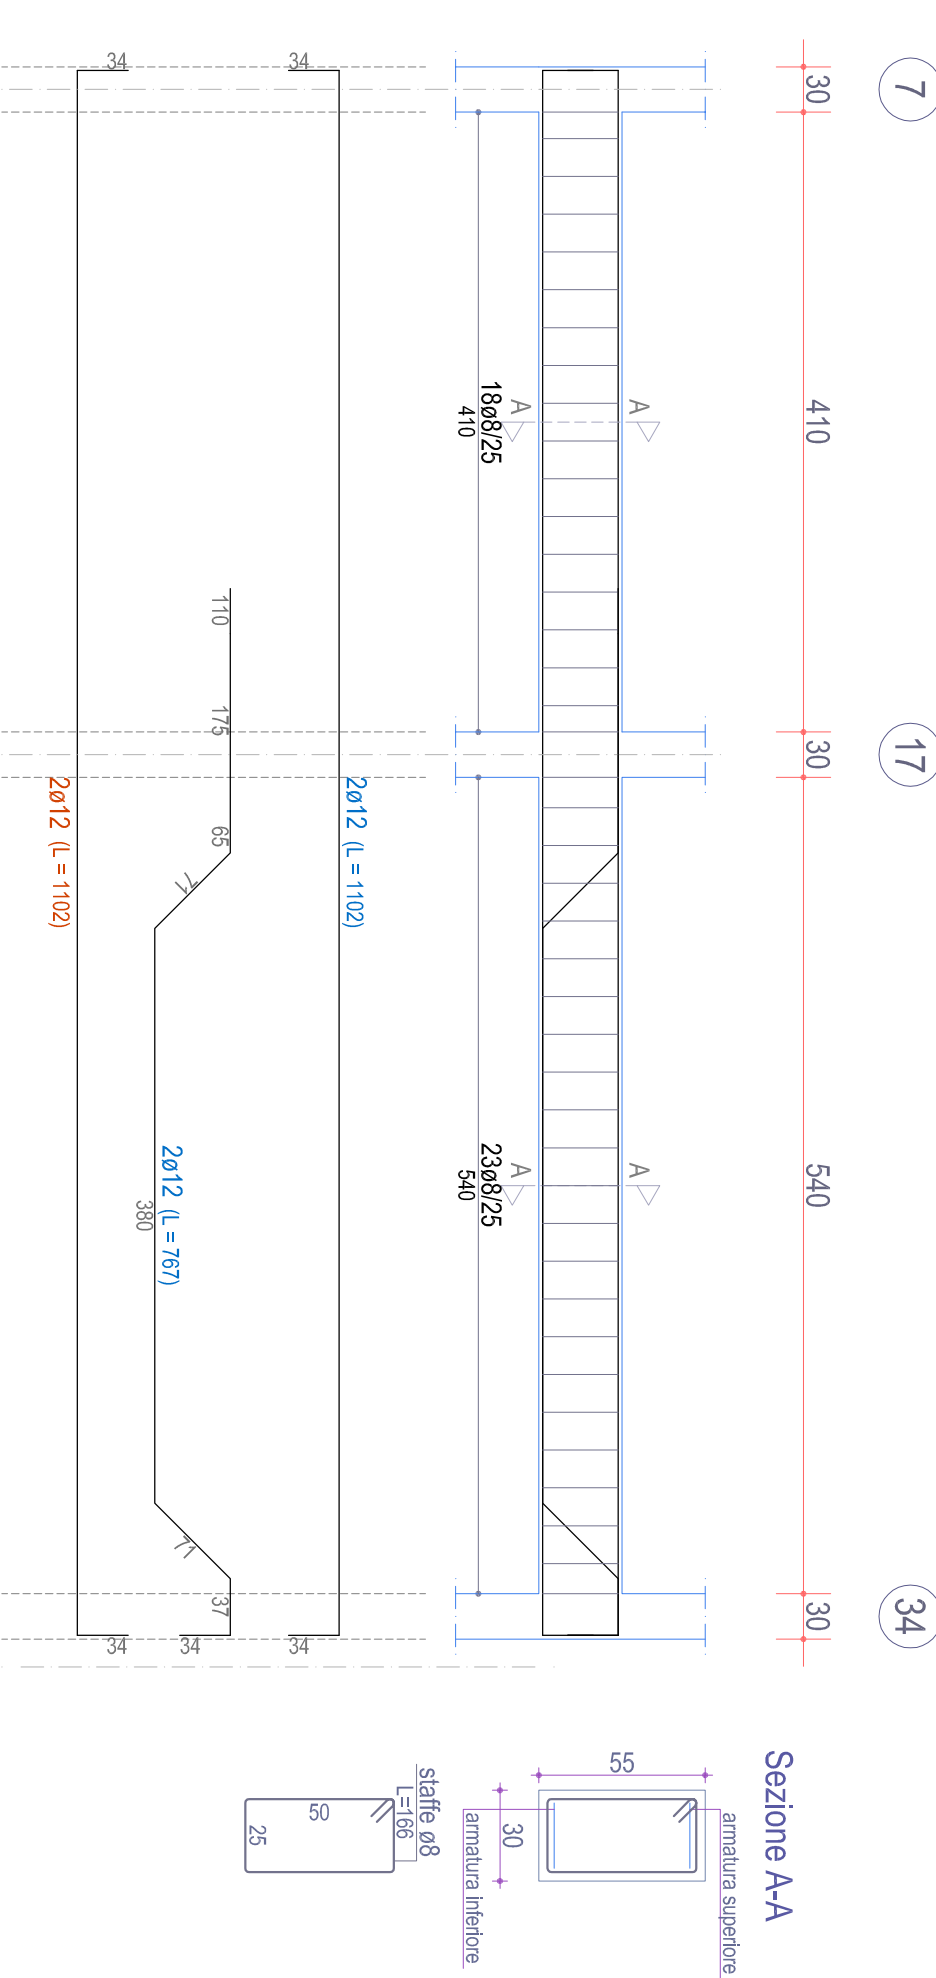


TRAVE 19-29-39 (esistente)
Piano Androne

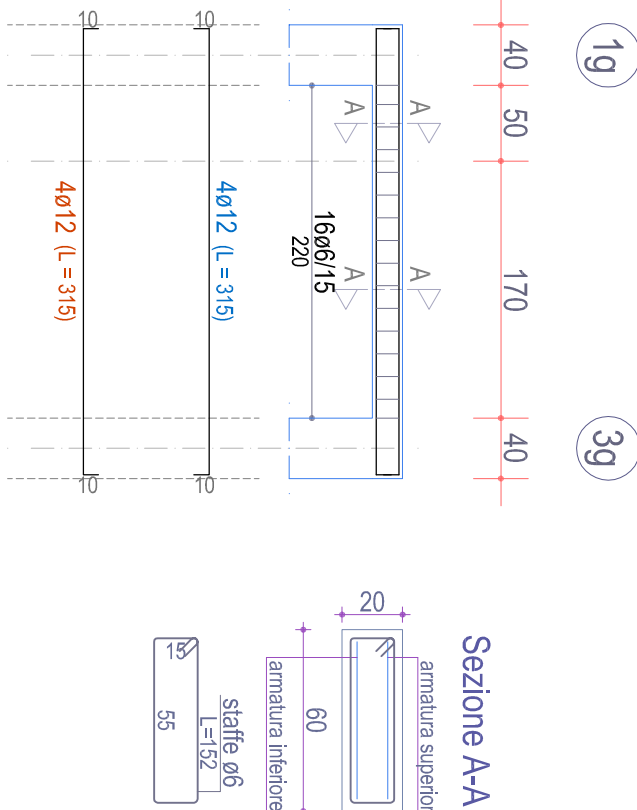


TRAVE 49-59-69 (esistente)
Piano Androne

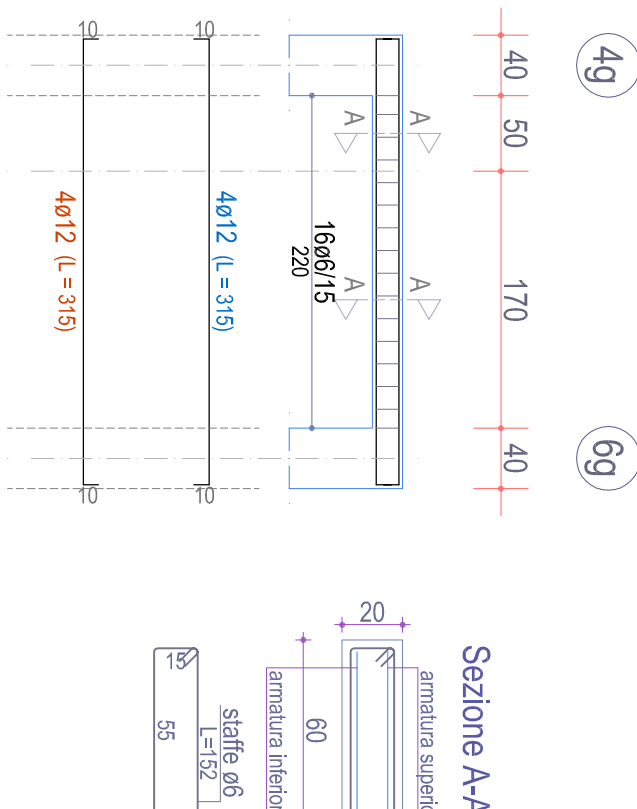


TRAVE 23-24 (esistente)
Piano Androne

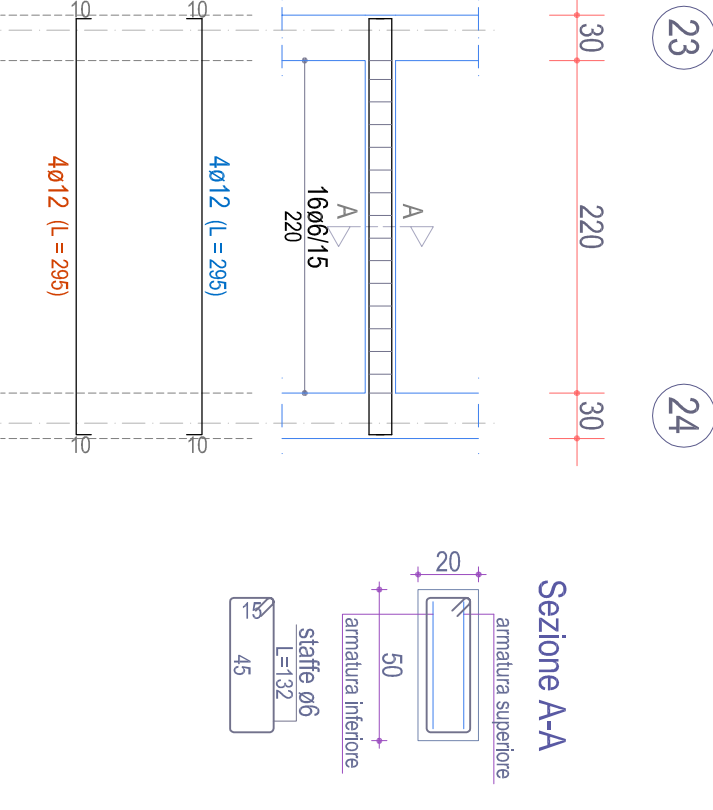


TRAVE 25-26 (esistente)
Piano Androne

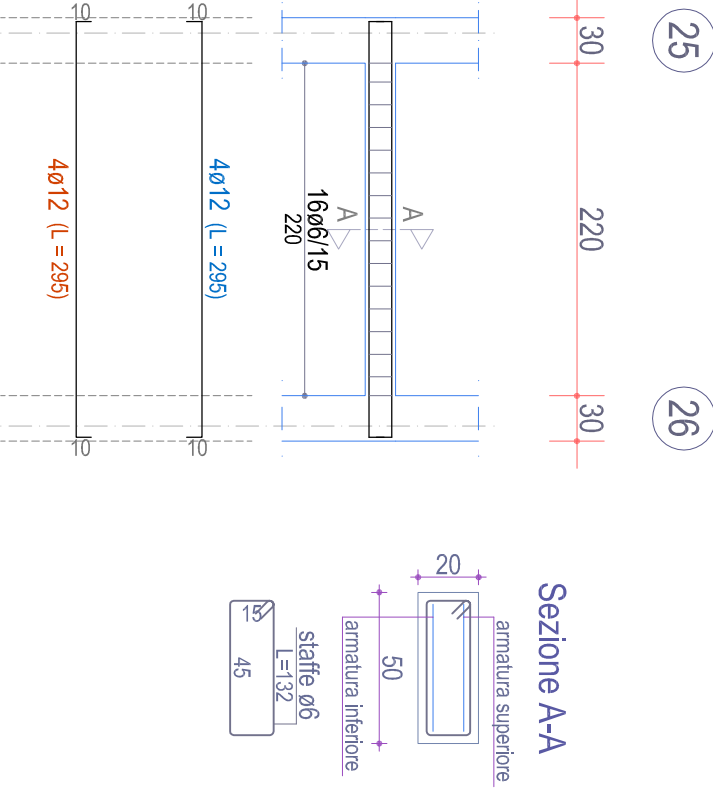

TRAVE 2-12-27 (esistente)
Piano Androne

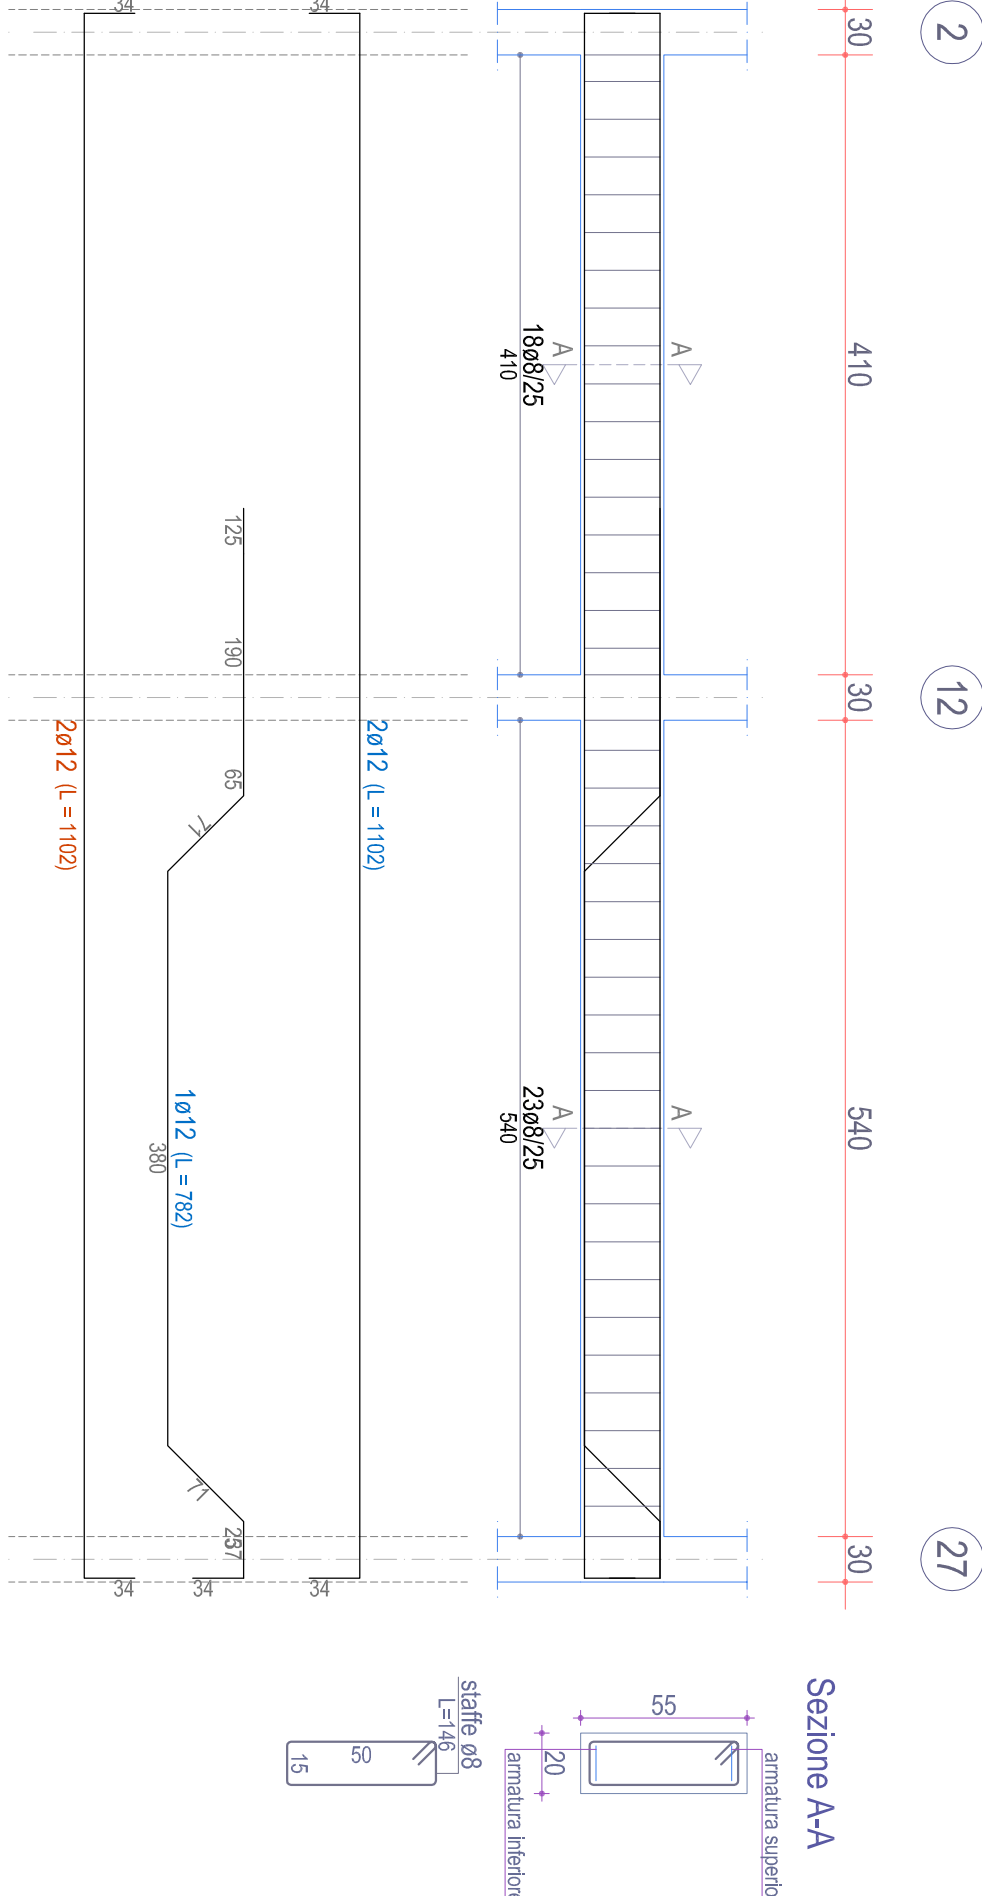

TRAVE 2-3-4-5-6-7-8-9-10-11 (esistente)
Piano Androne

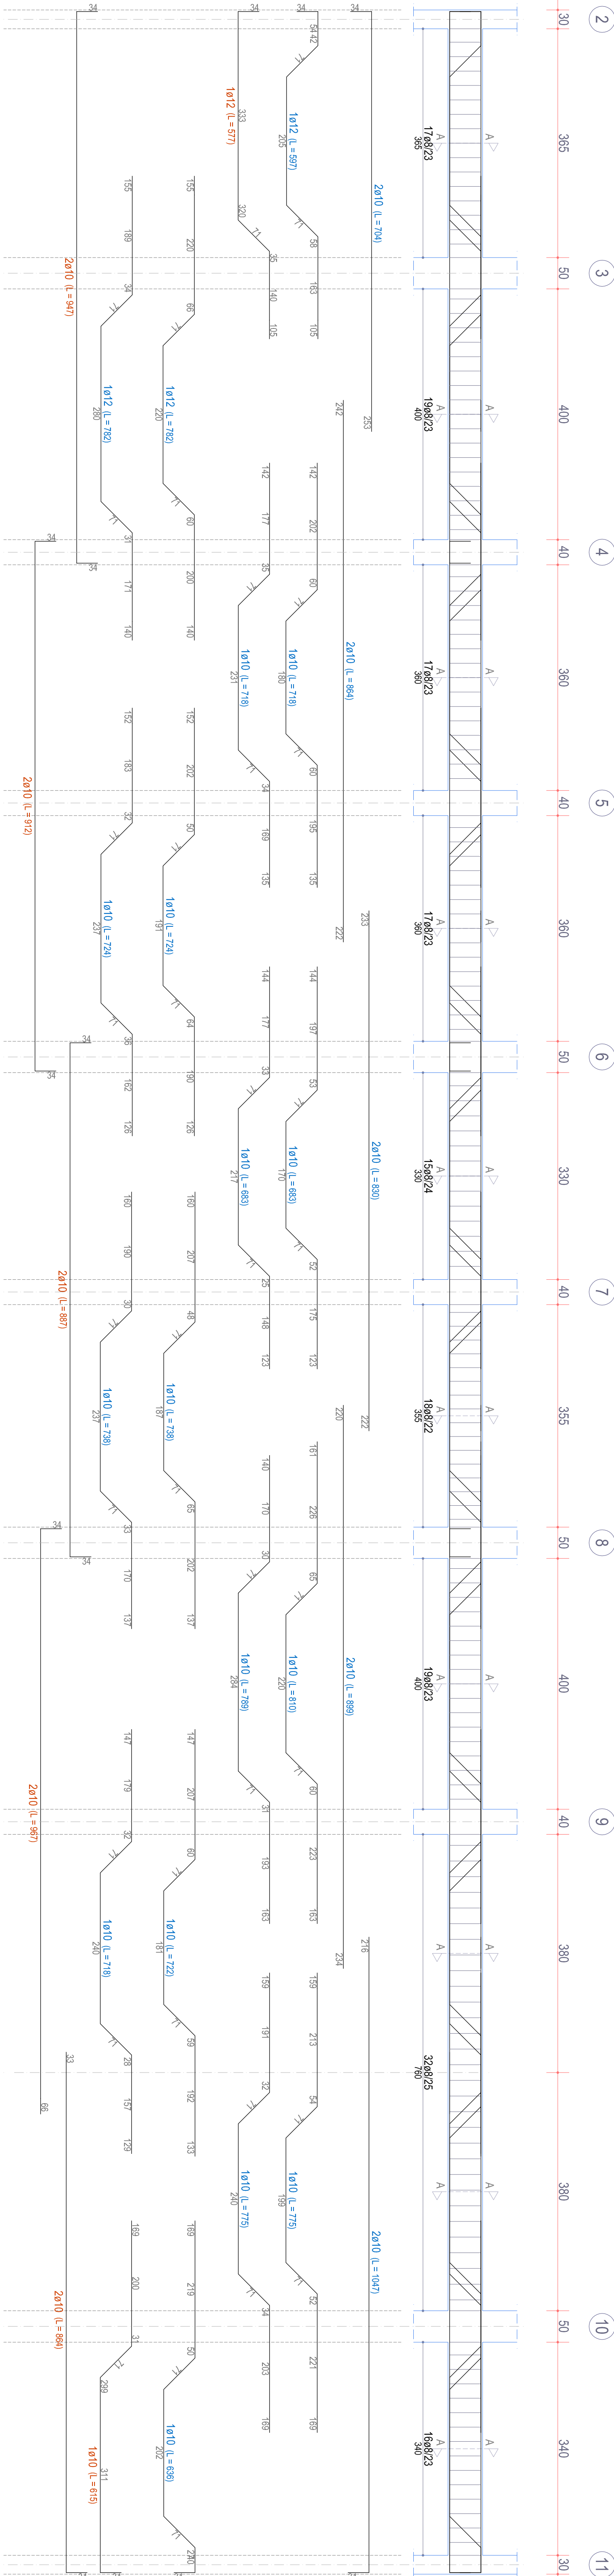

TRAVE 12-13-14-15-16-17-18-19-20-21-22 (esistente)
Piano Androne

