

FOR PUGLIA FSR 2014-2020  
ASSE IV, AZIONE 4.1 e ASSE IX, AZIONE 9.13


Comune di LUCERA

Intervento di verifica statica, efficientamento energetico e eliminazione delle  
barriere architettoniche del lotto A.R.C.A. Capitanata n. 450,  
sito in Via Izzano


Finanziamento: € 5.500.000

Il progettista	Arch. Nicola Cefalo Arch. Alessandra Neri 71121 Foggi - indirizzo g.antonio.madecus@pec.it
Il responsabile, l'ufficio del procedimento e l'Ufficio di controllo del territorio (ARCA, Capitanata)	Verificatore del progetto Ing. Francesco Sisti Ing. Vincenzo Di Lorenzo


MAPPA	ESECUTIVI STRUTTURE		SCALA
ACQUADARNI	BLOCCO 7AA STAO DI PROGETTO		1:50
	PIASTRI 10-11-12-13-14-15-16-17-18		DATA
	LAVORATA		

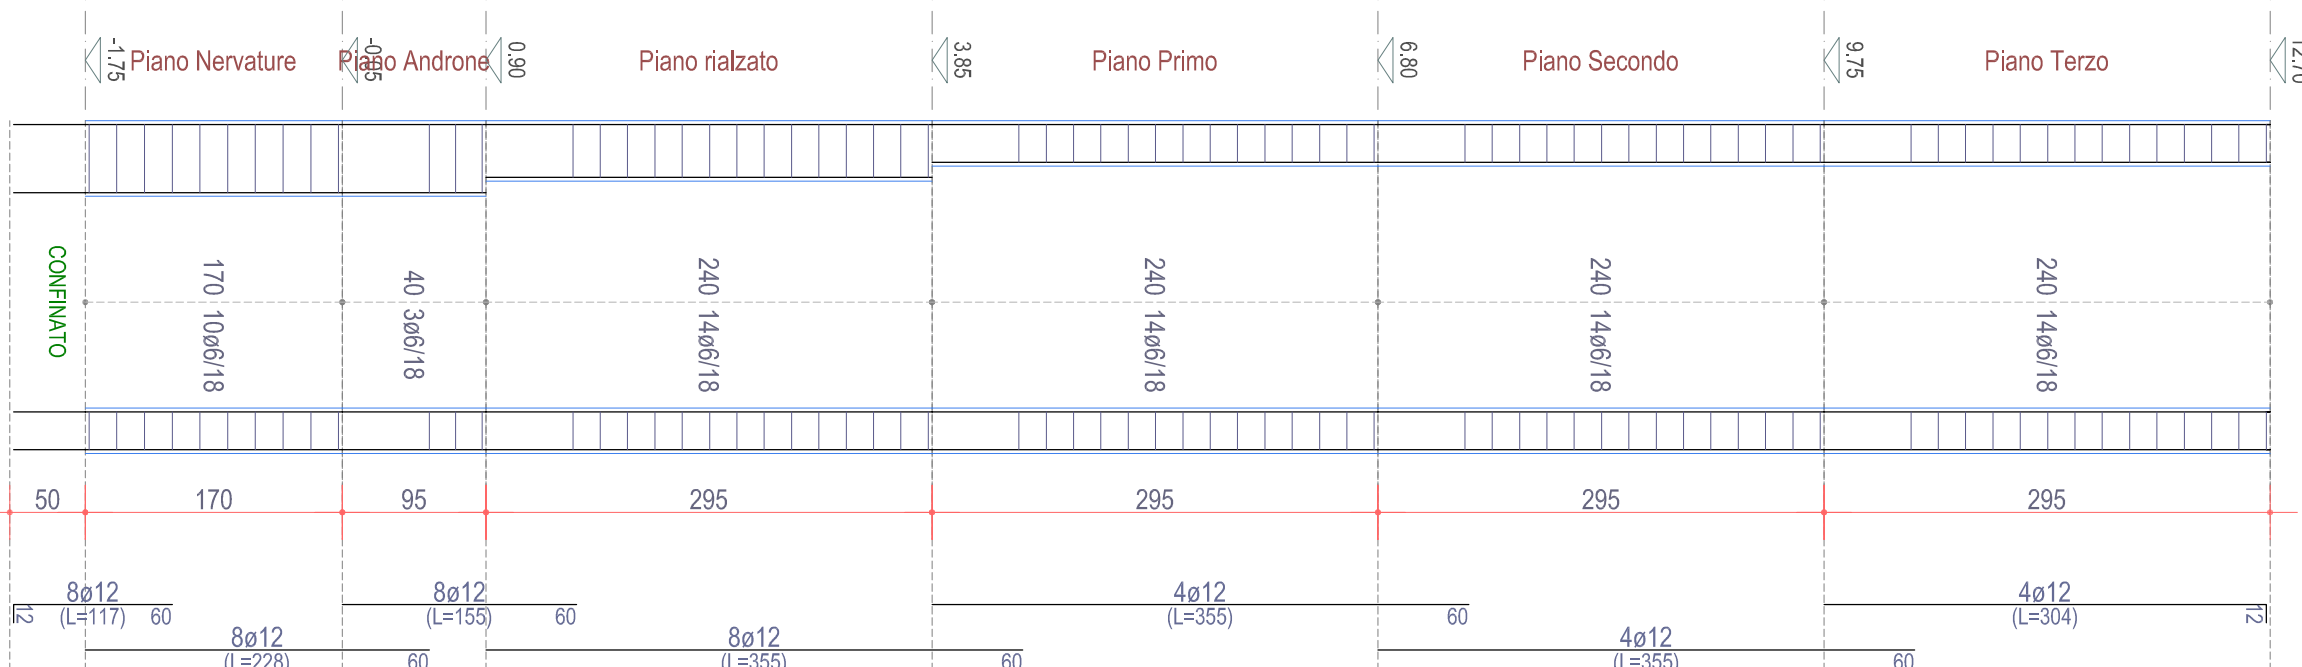


PLASTRATA 10 Progetto

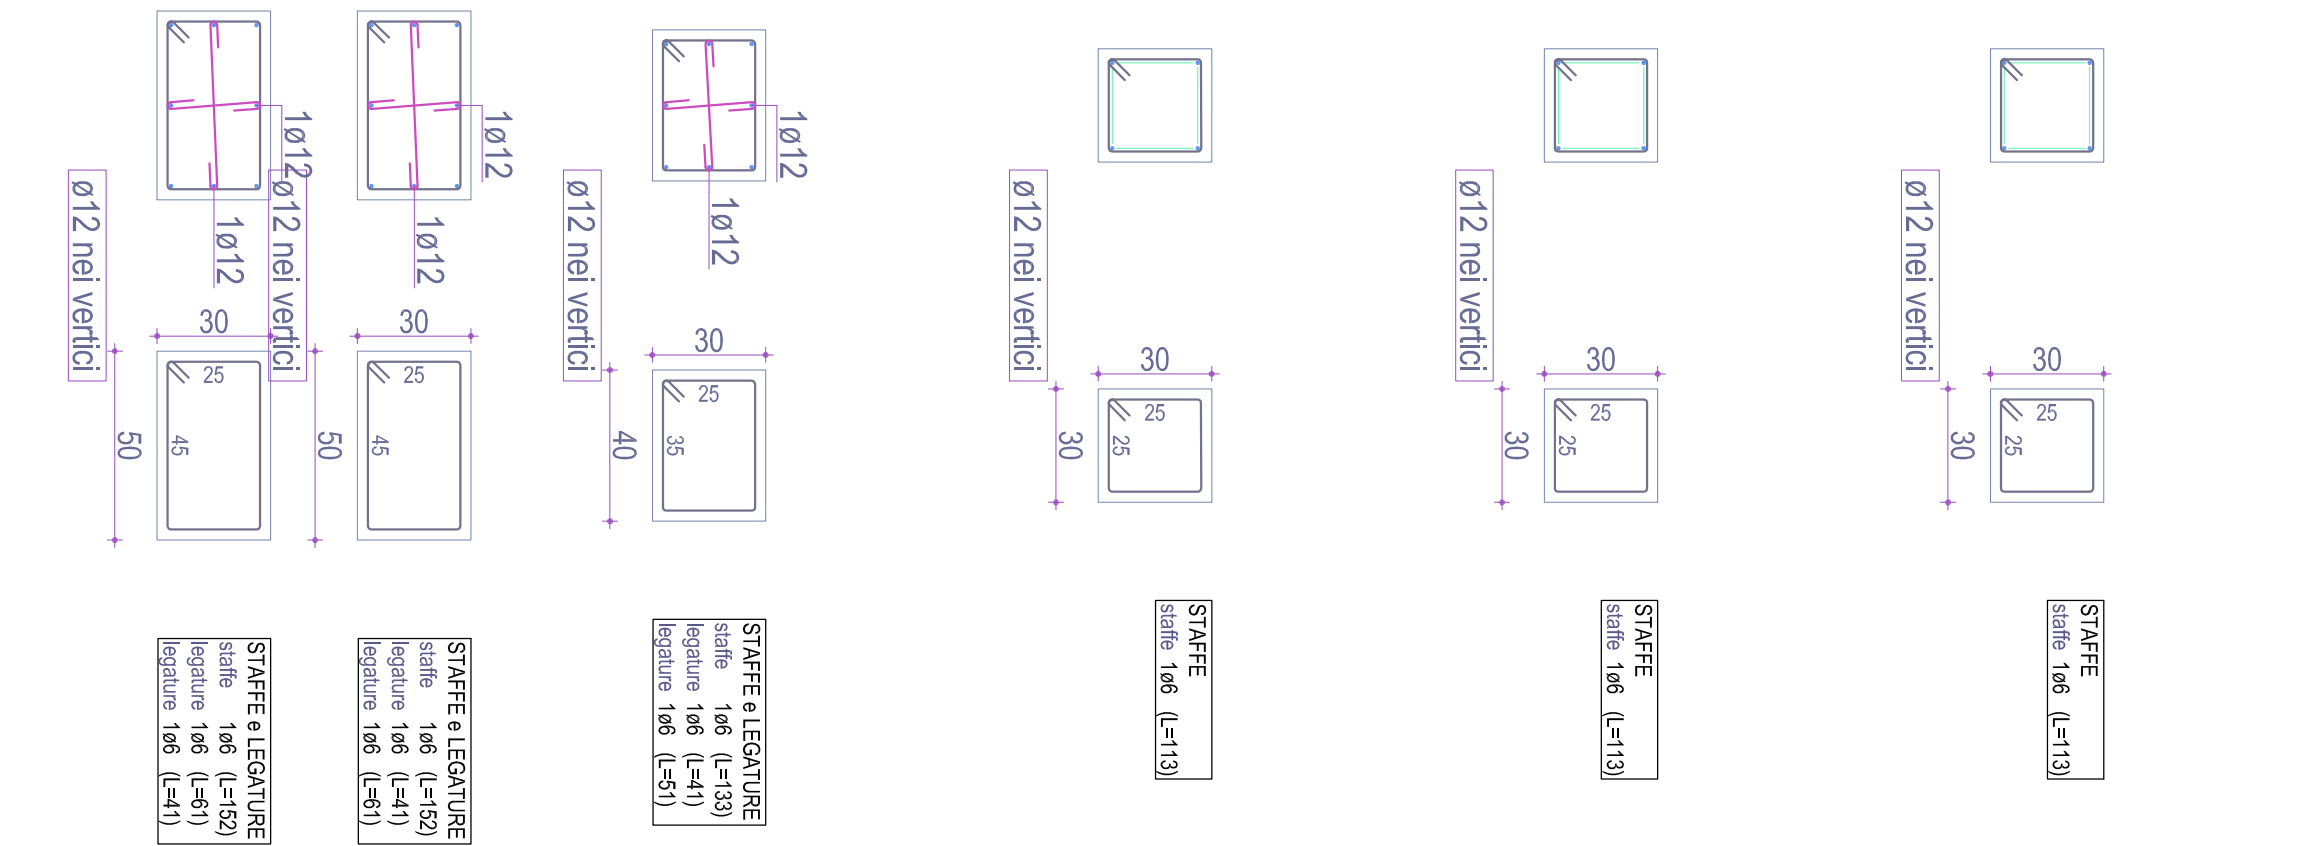


PLASTRATA 11 Progetto

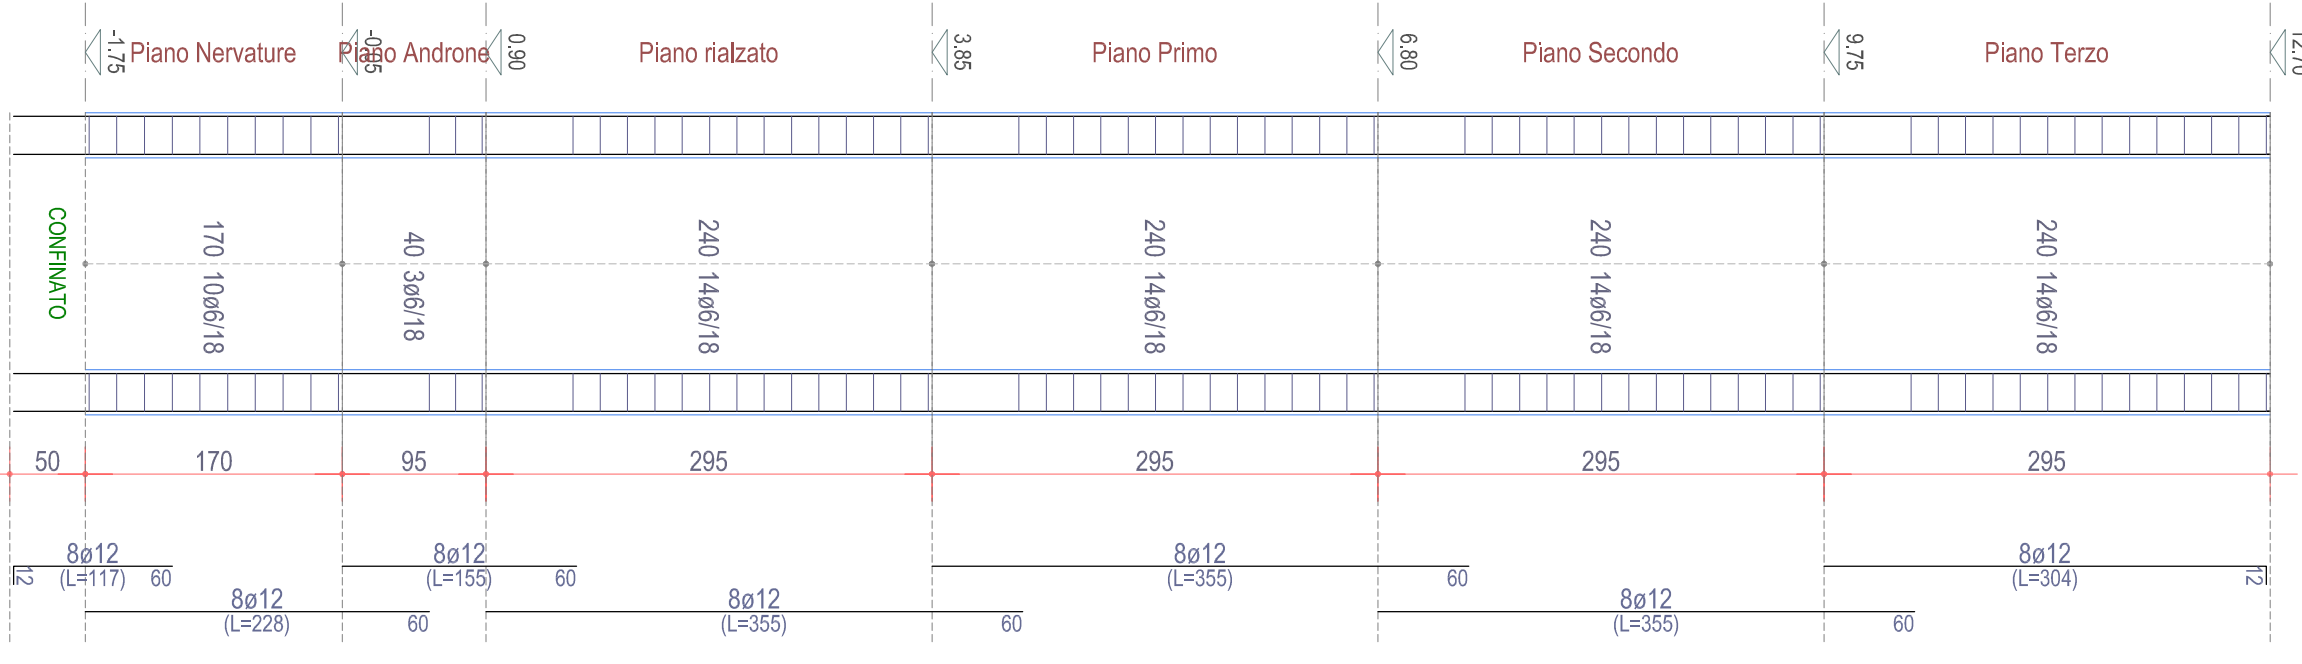


PLASTRATA 12 Progetto

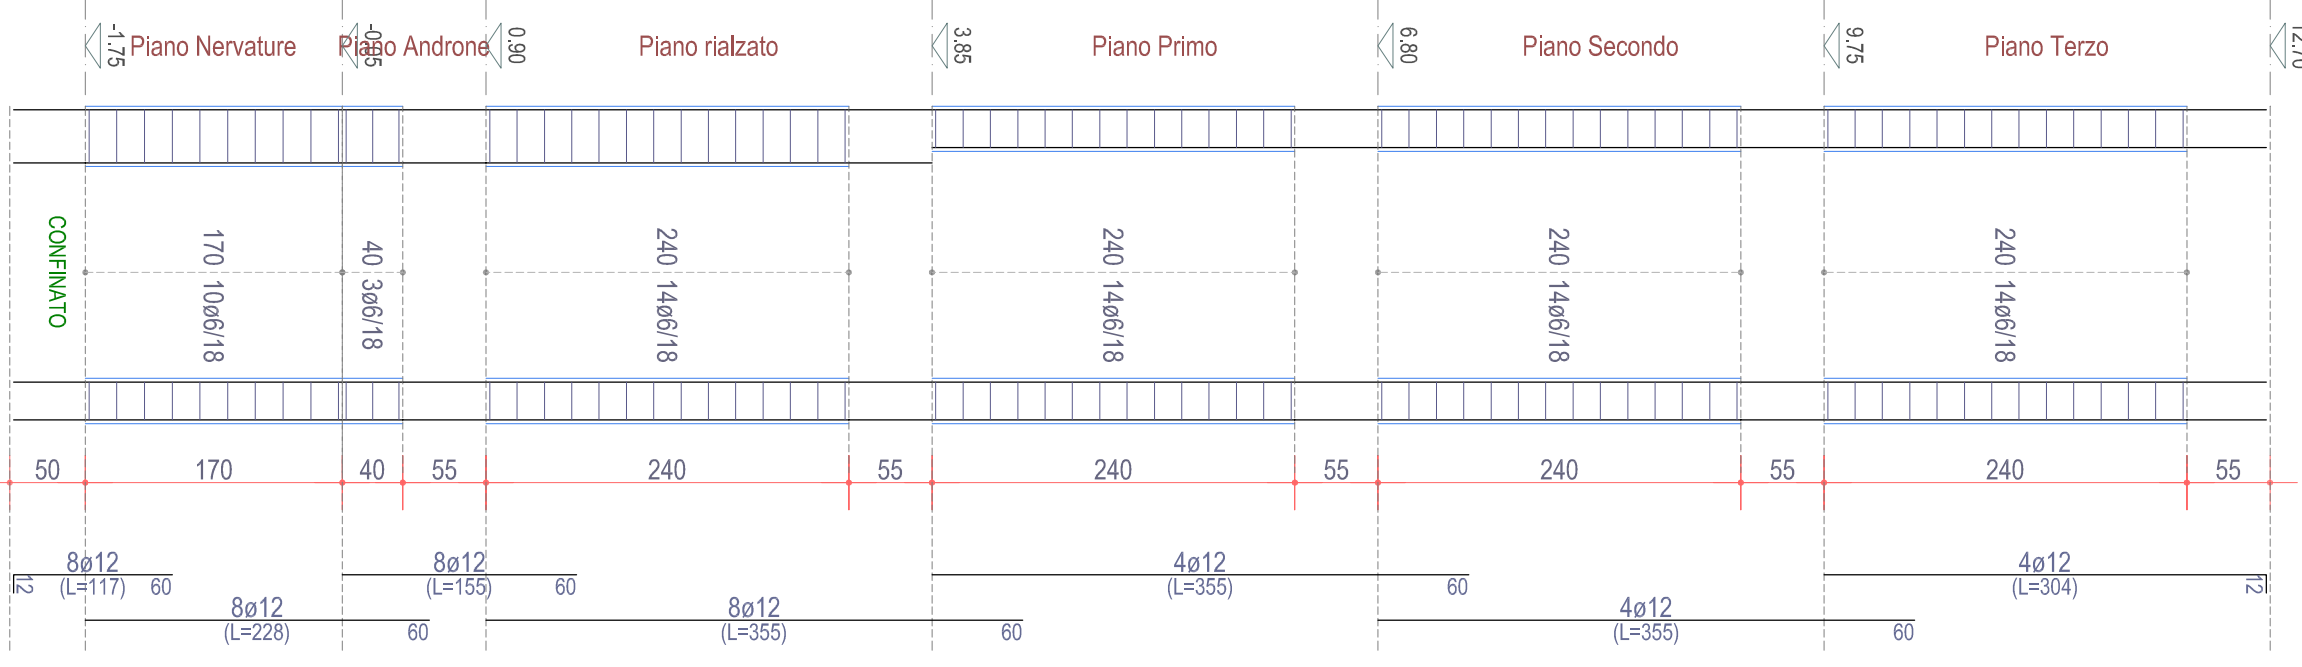


PLASTRATA 13 Progetto

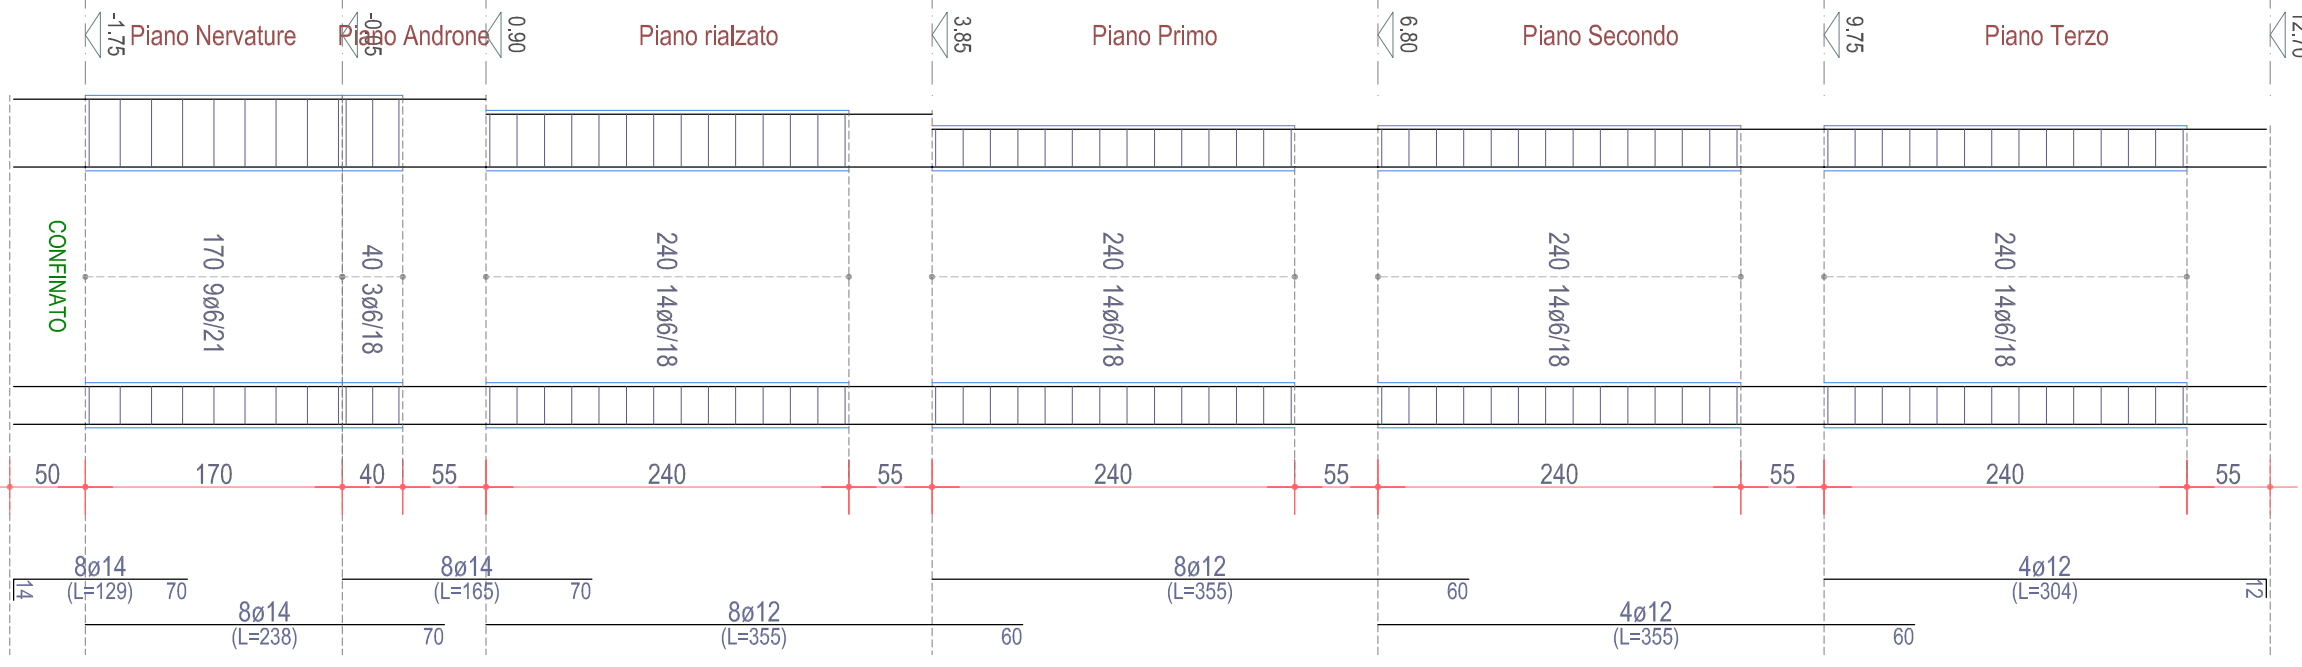


PLASTRATA 14 Progetto

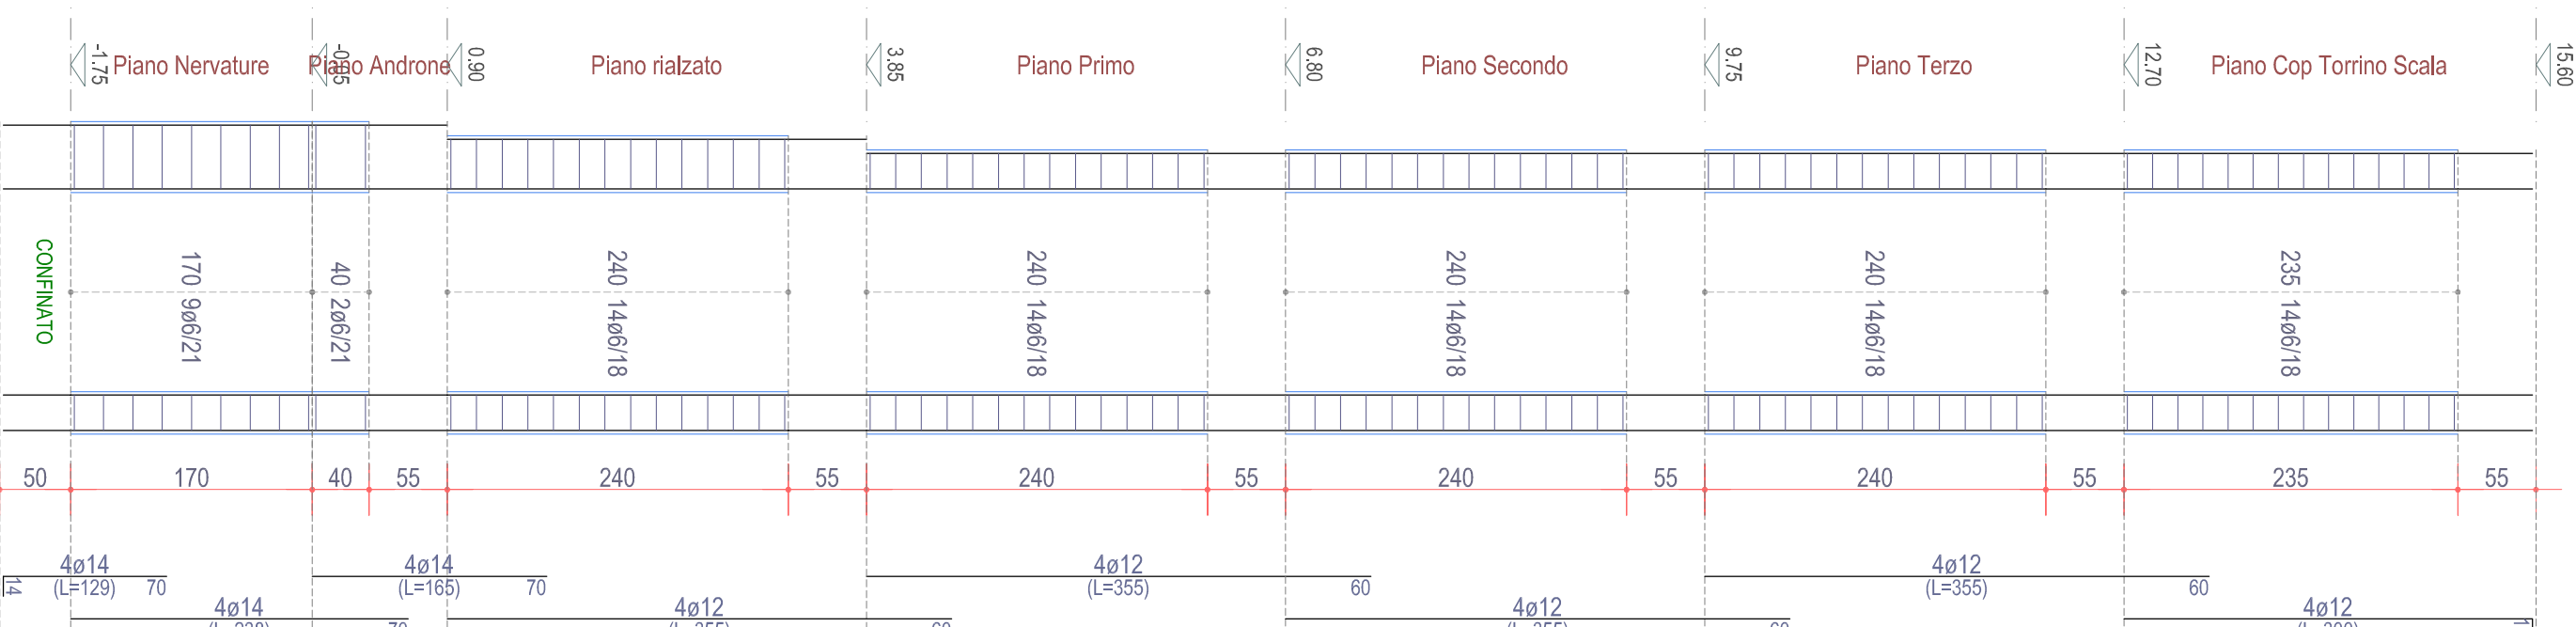


PLASTRATA 15 Progetto

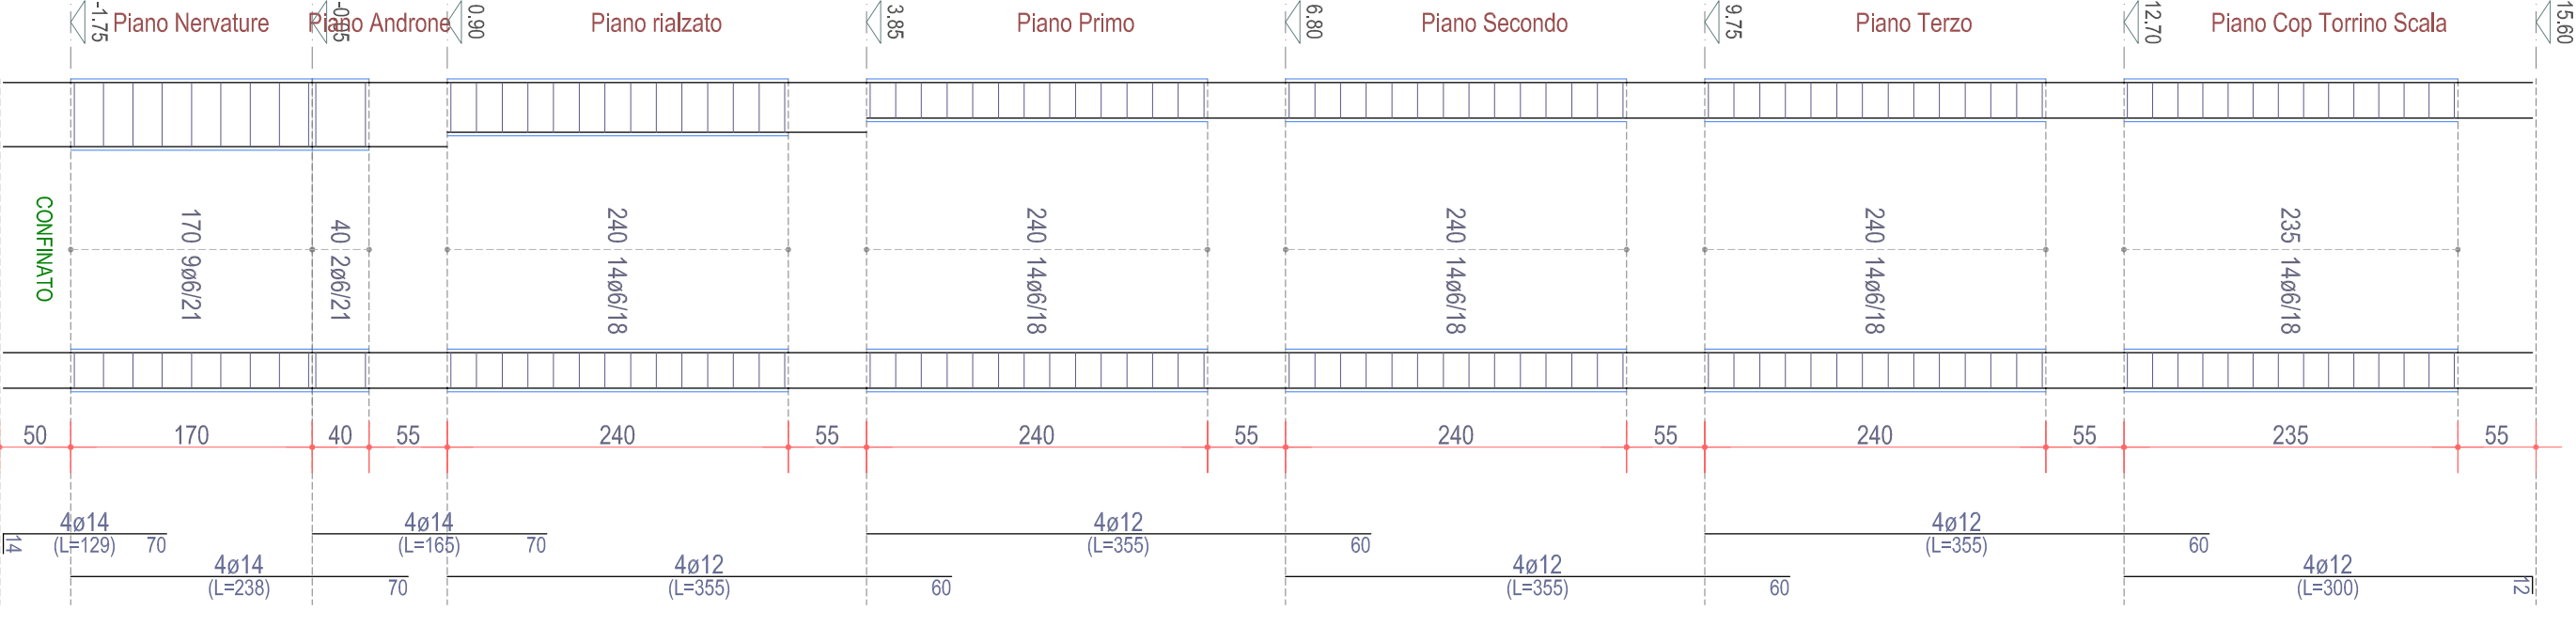

PLASTRATA 16 Progetto

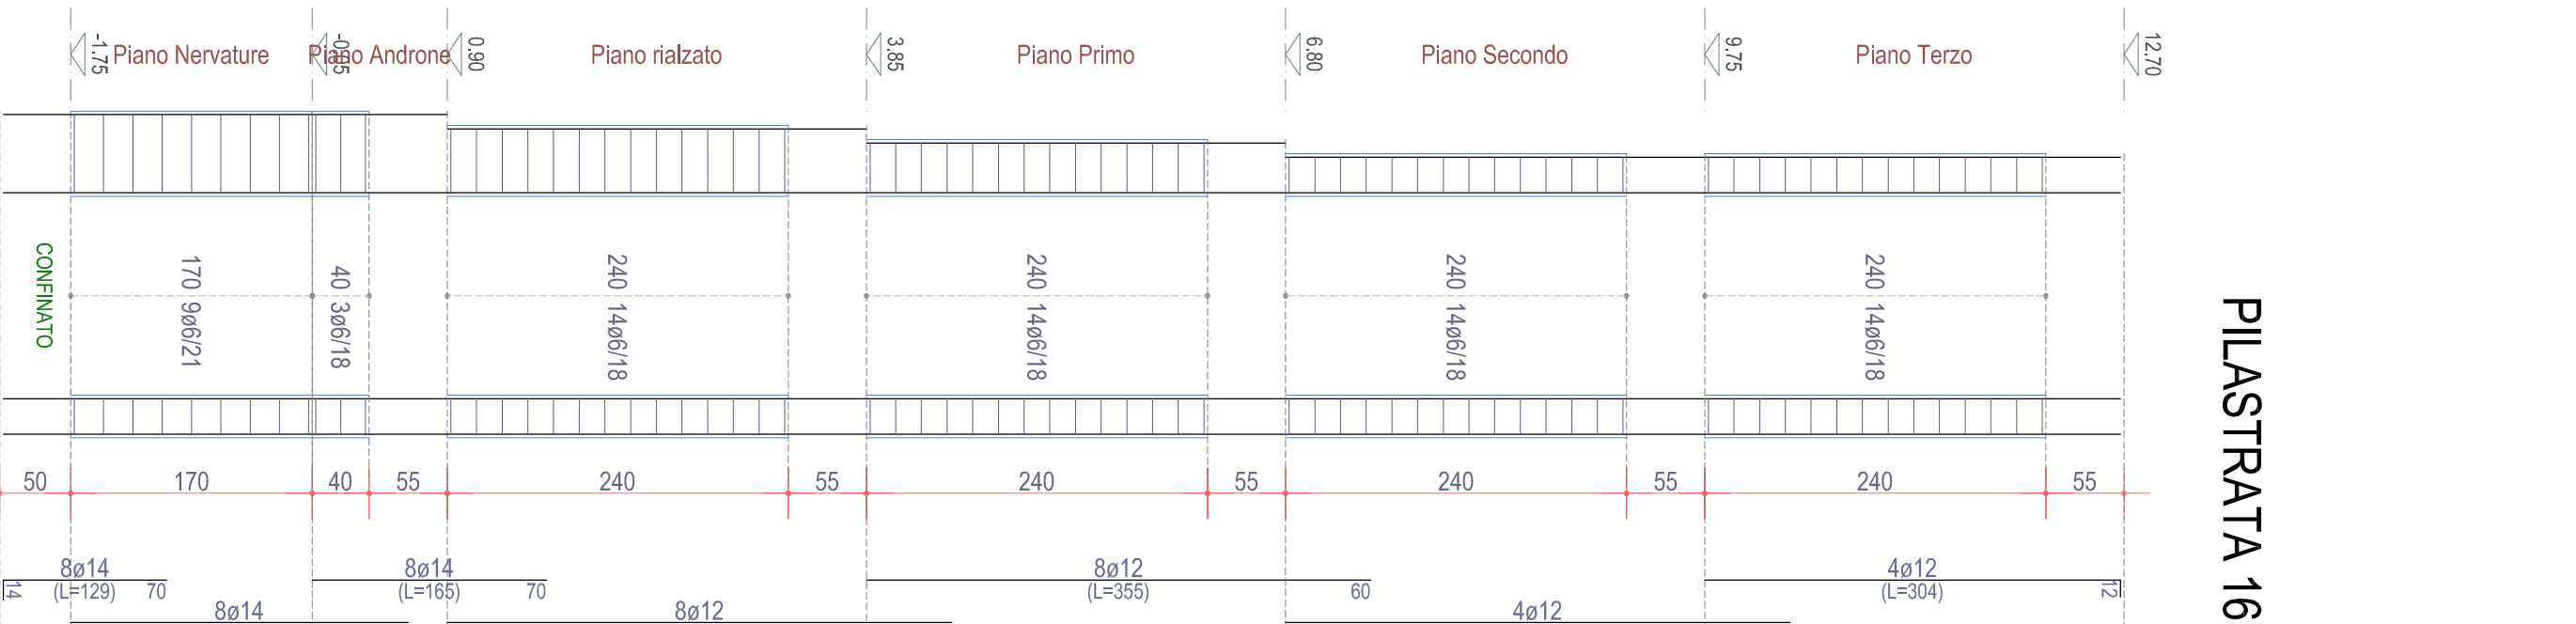

PLASTRATA 17 Progetto

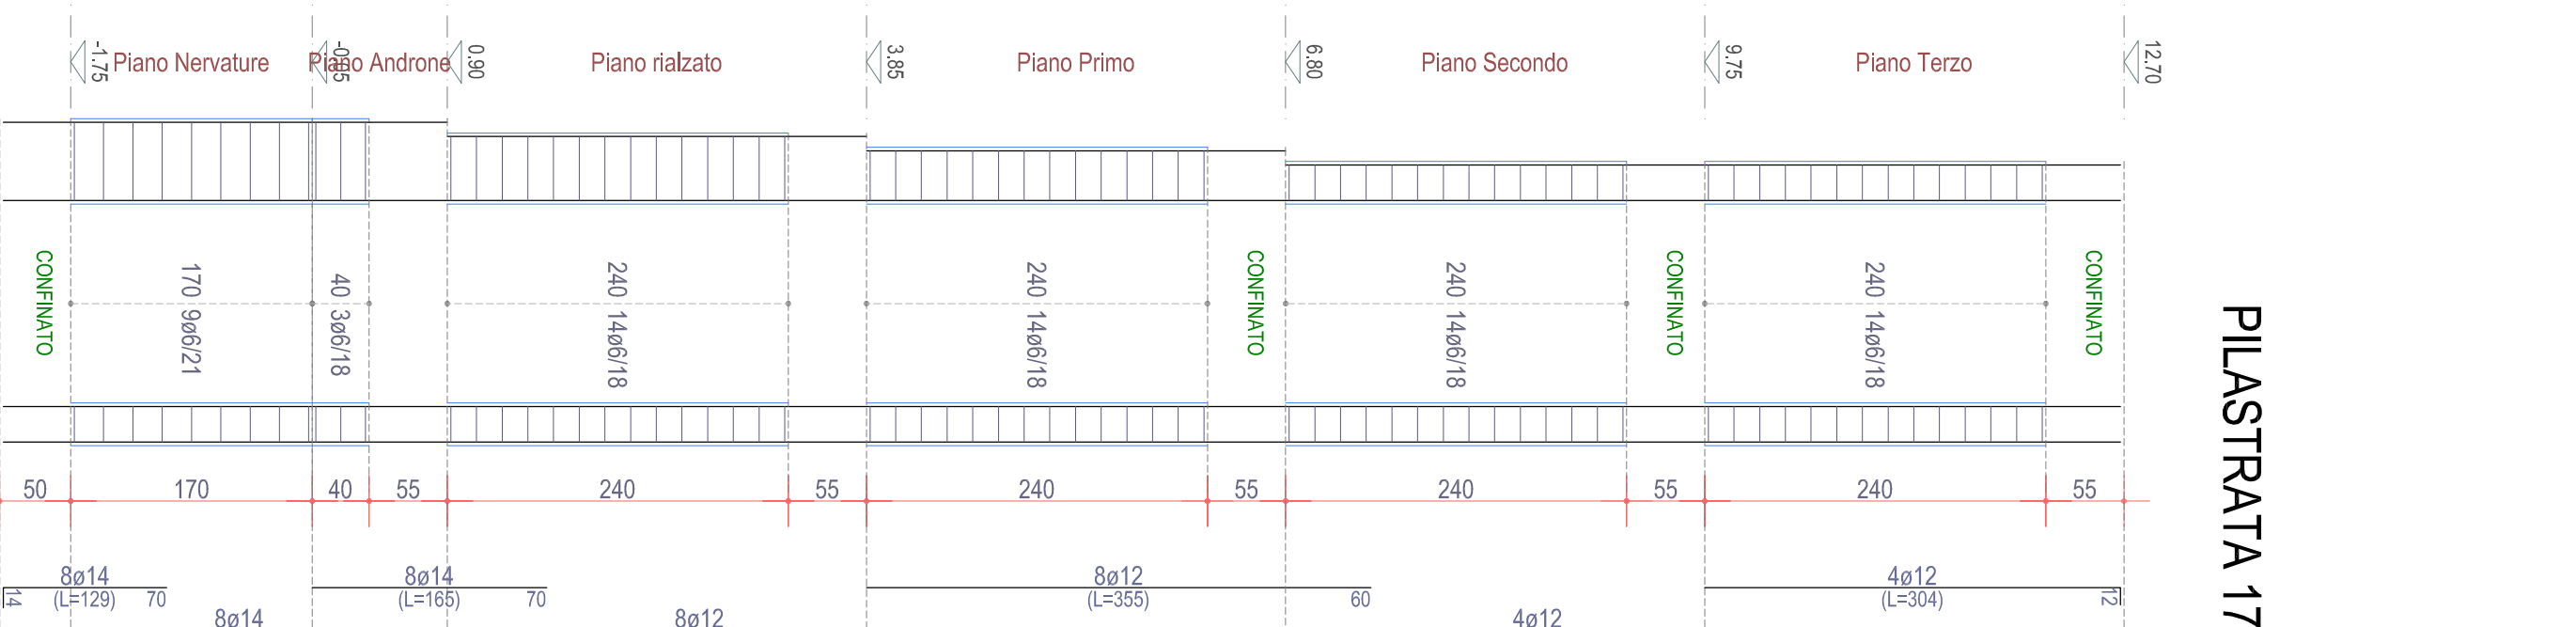

PLASTRATA 18 Progetto

