

FOR PUGLIA FSR 2014-2020
ASSE IV, AZIONE 4.1 e ASSE IX, AZIONE 9.13


Comune di LUCERA
Intervento di verifica statica, efficientamento energetico e eliminazione delle
barriere architettoniche del lotto A/R.C.A. Copiatoria n. 450,
sito in Via Izzano

Finanziamento: € 5.500.000


Progettista Arch. Riccardo Celisio Via S. Maria Maddalena n. 194 71121 Foggia - telefono 0884/200005638	Responsabile tecnico del procedimento e Verificatore del progetto (Resp. Ufficio Calcolo) (R.C.A. Copiatoria) Ing. Francesco Sisti Via Vincenzo Di Lorenzo Fog. V.le Principe di Savoia
--	--

PARTE ES41 BLOCCO "AA" STATO DI PROGETTO TRAVI PIANO PRIMO	SCALA 1:50 DATA
ACQUADORNAMENTI L. LUPARELLA	L. GEMELLI DI L. LUPARELLA


TRAVE 2-3-4-5-6-7-8-9-10-11 (esistente)

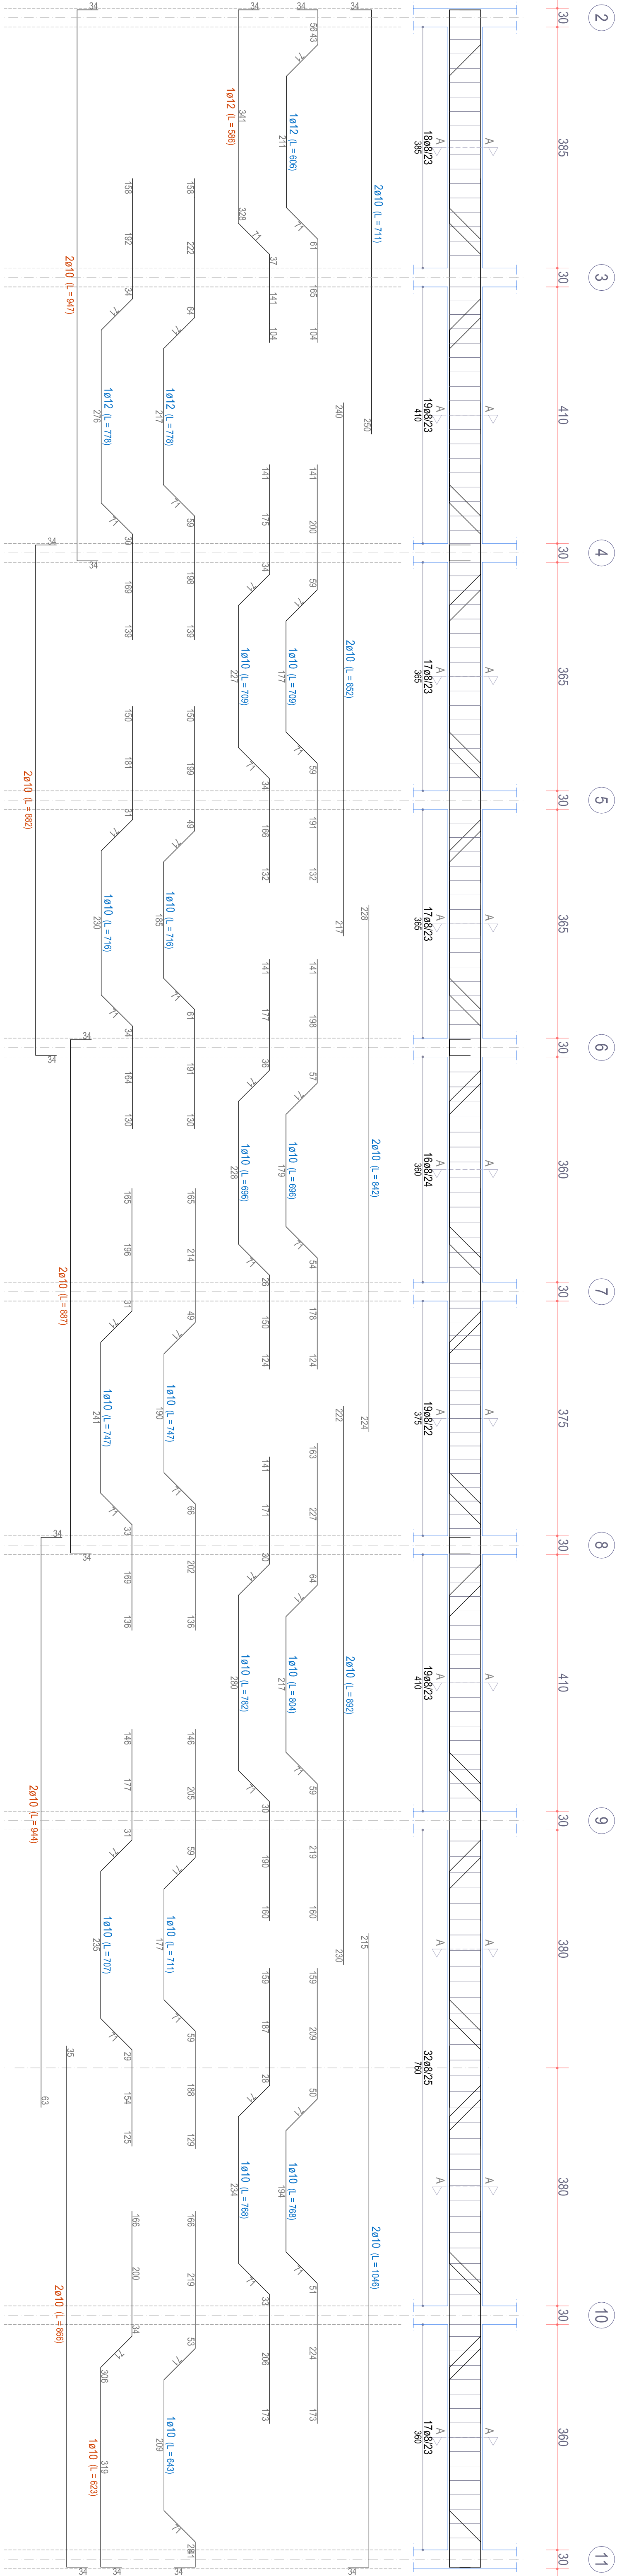


TRAVE 12-13-14-15-16-17-18-19-20-21-22 (esistente)

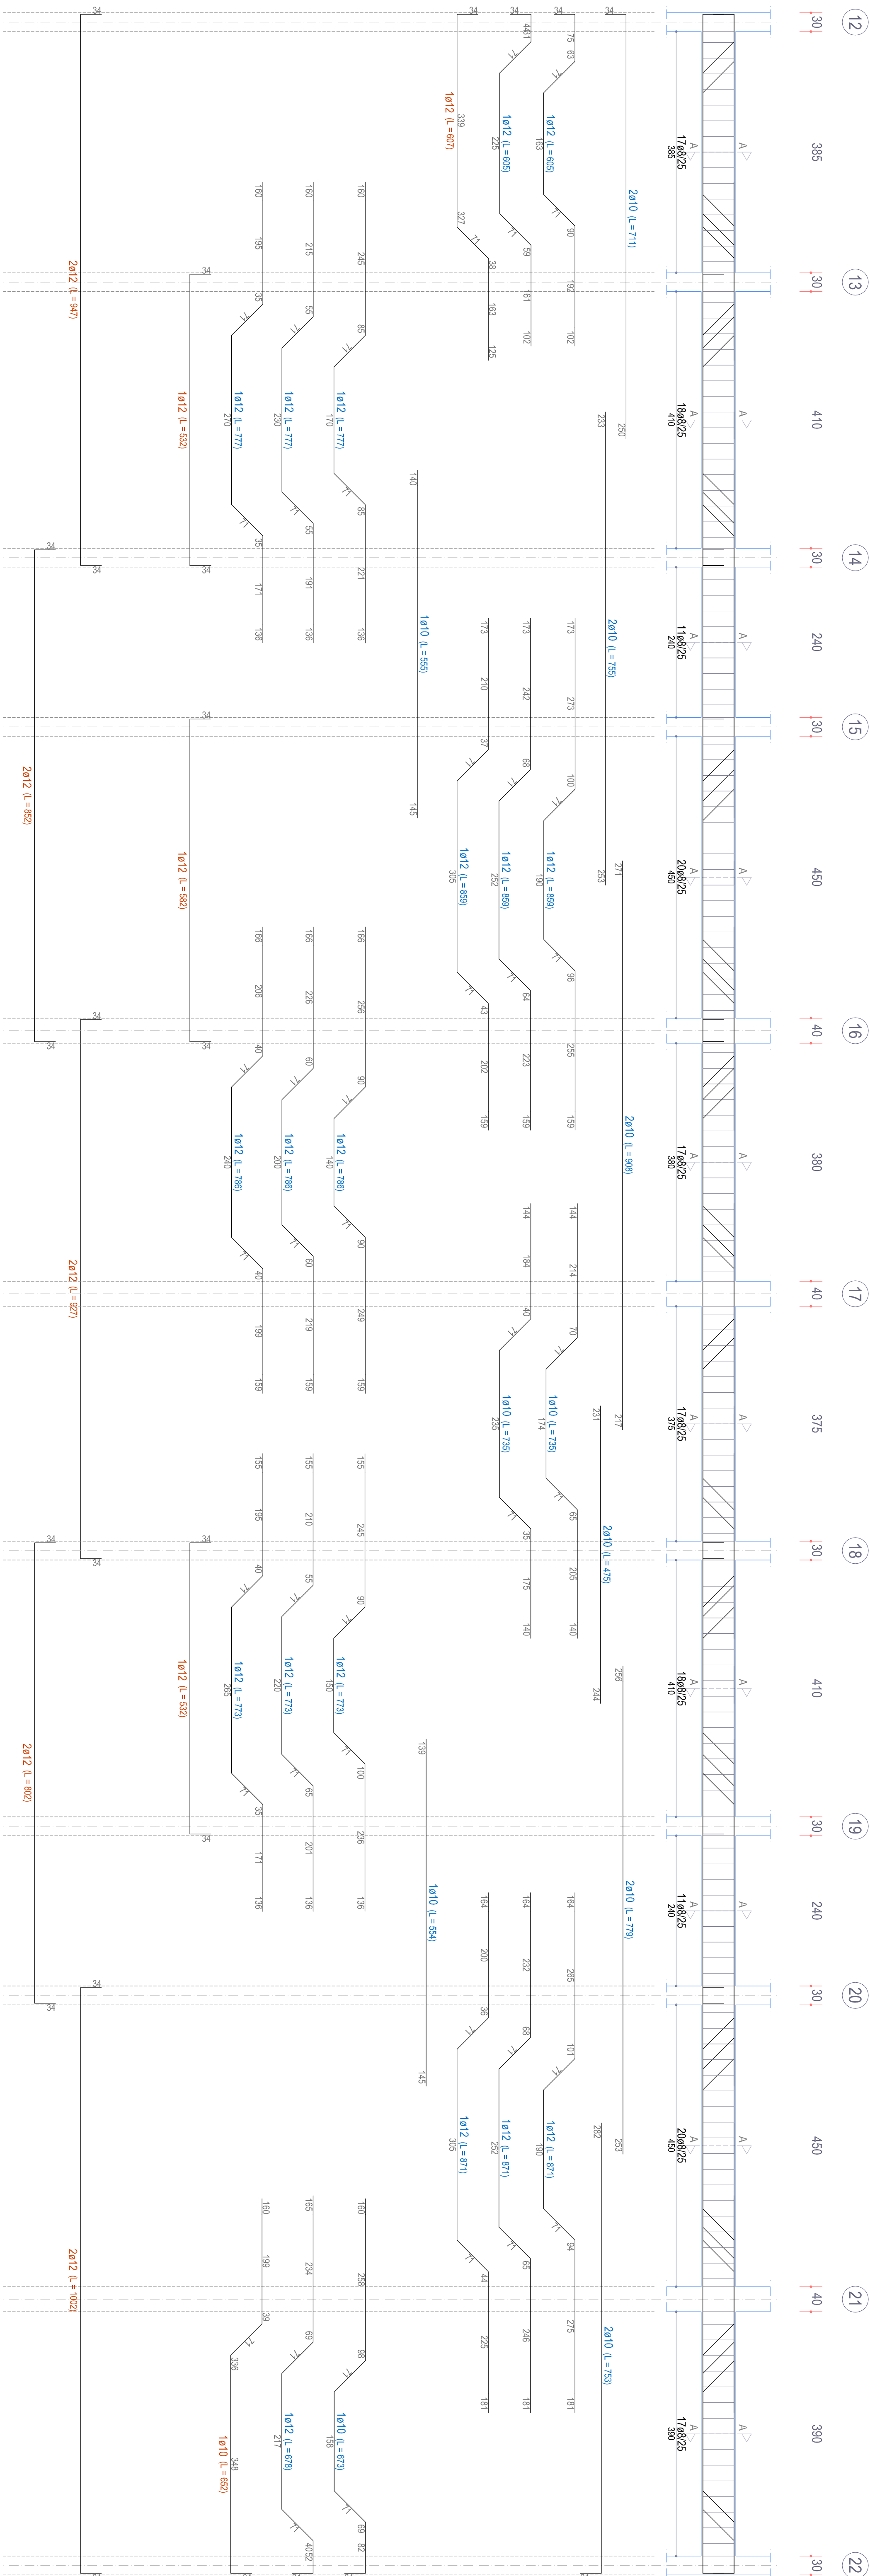


TRAVE 11-22-41 (esistente)

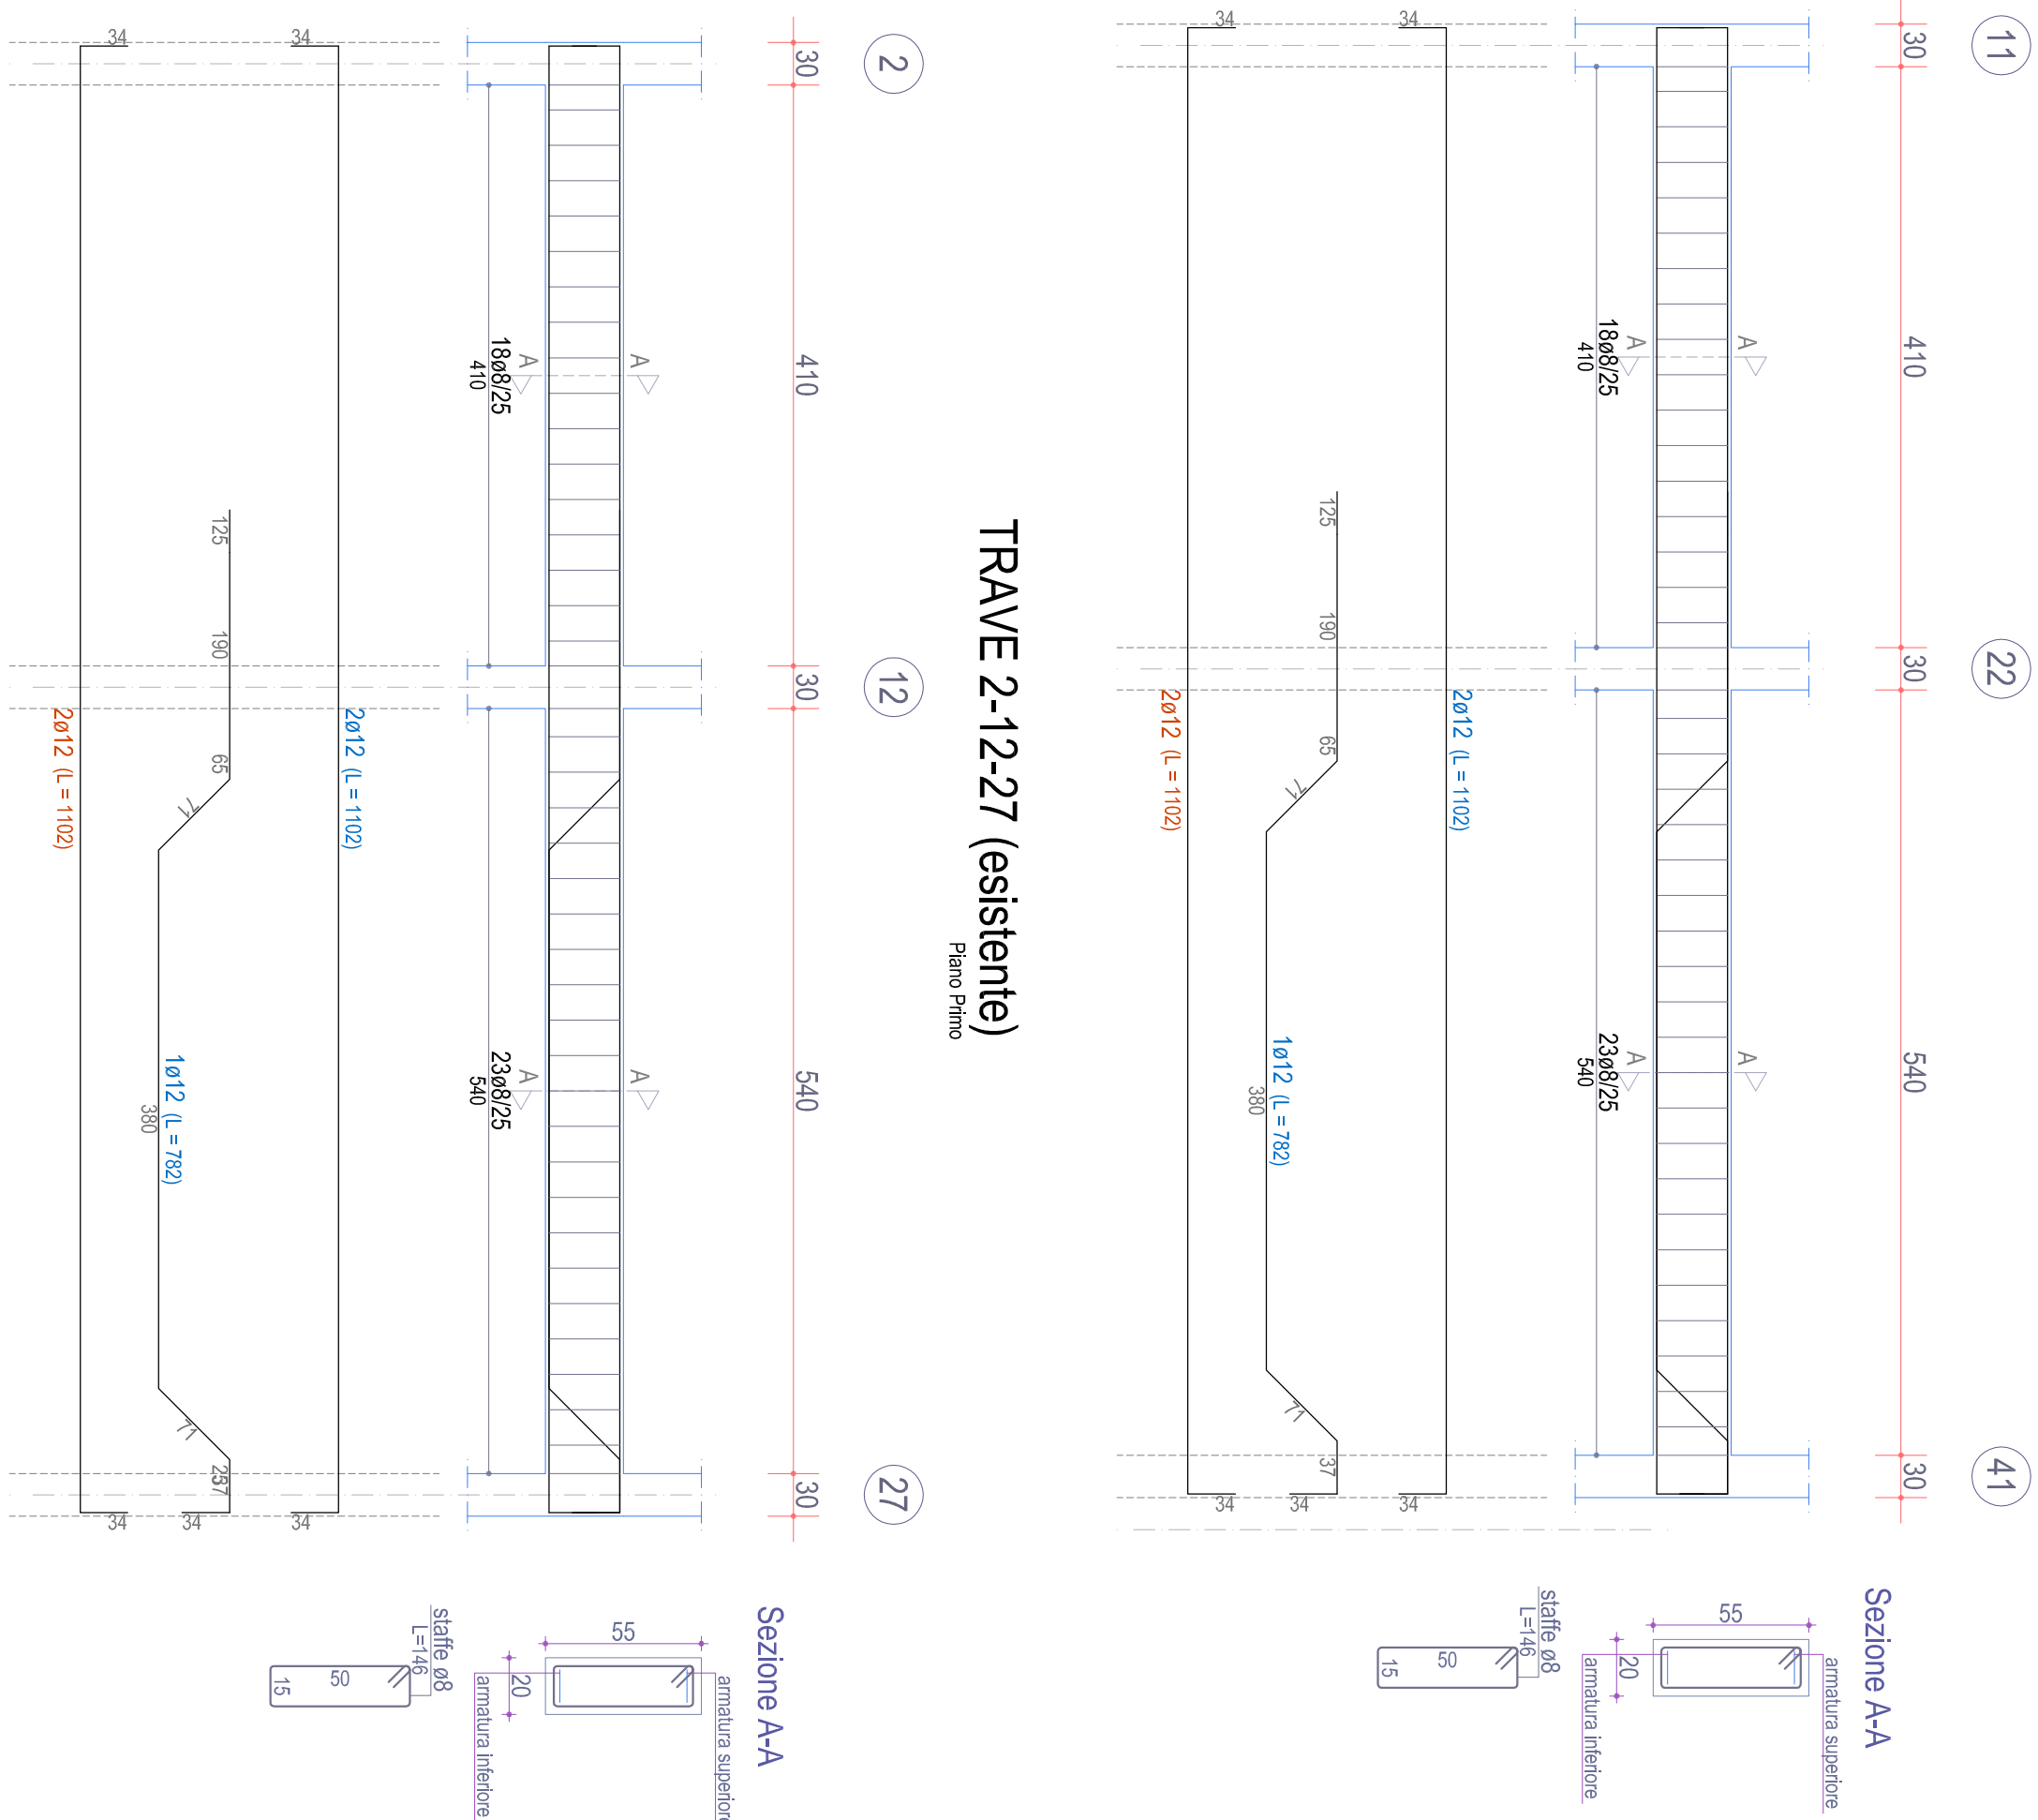


TRAVE 2-12-27 (esistente)

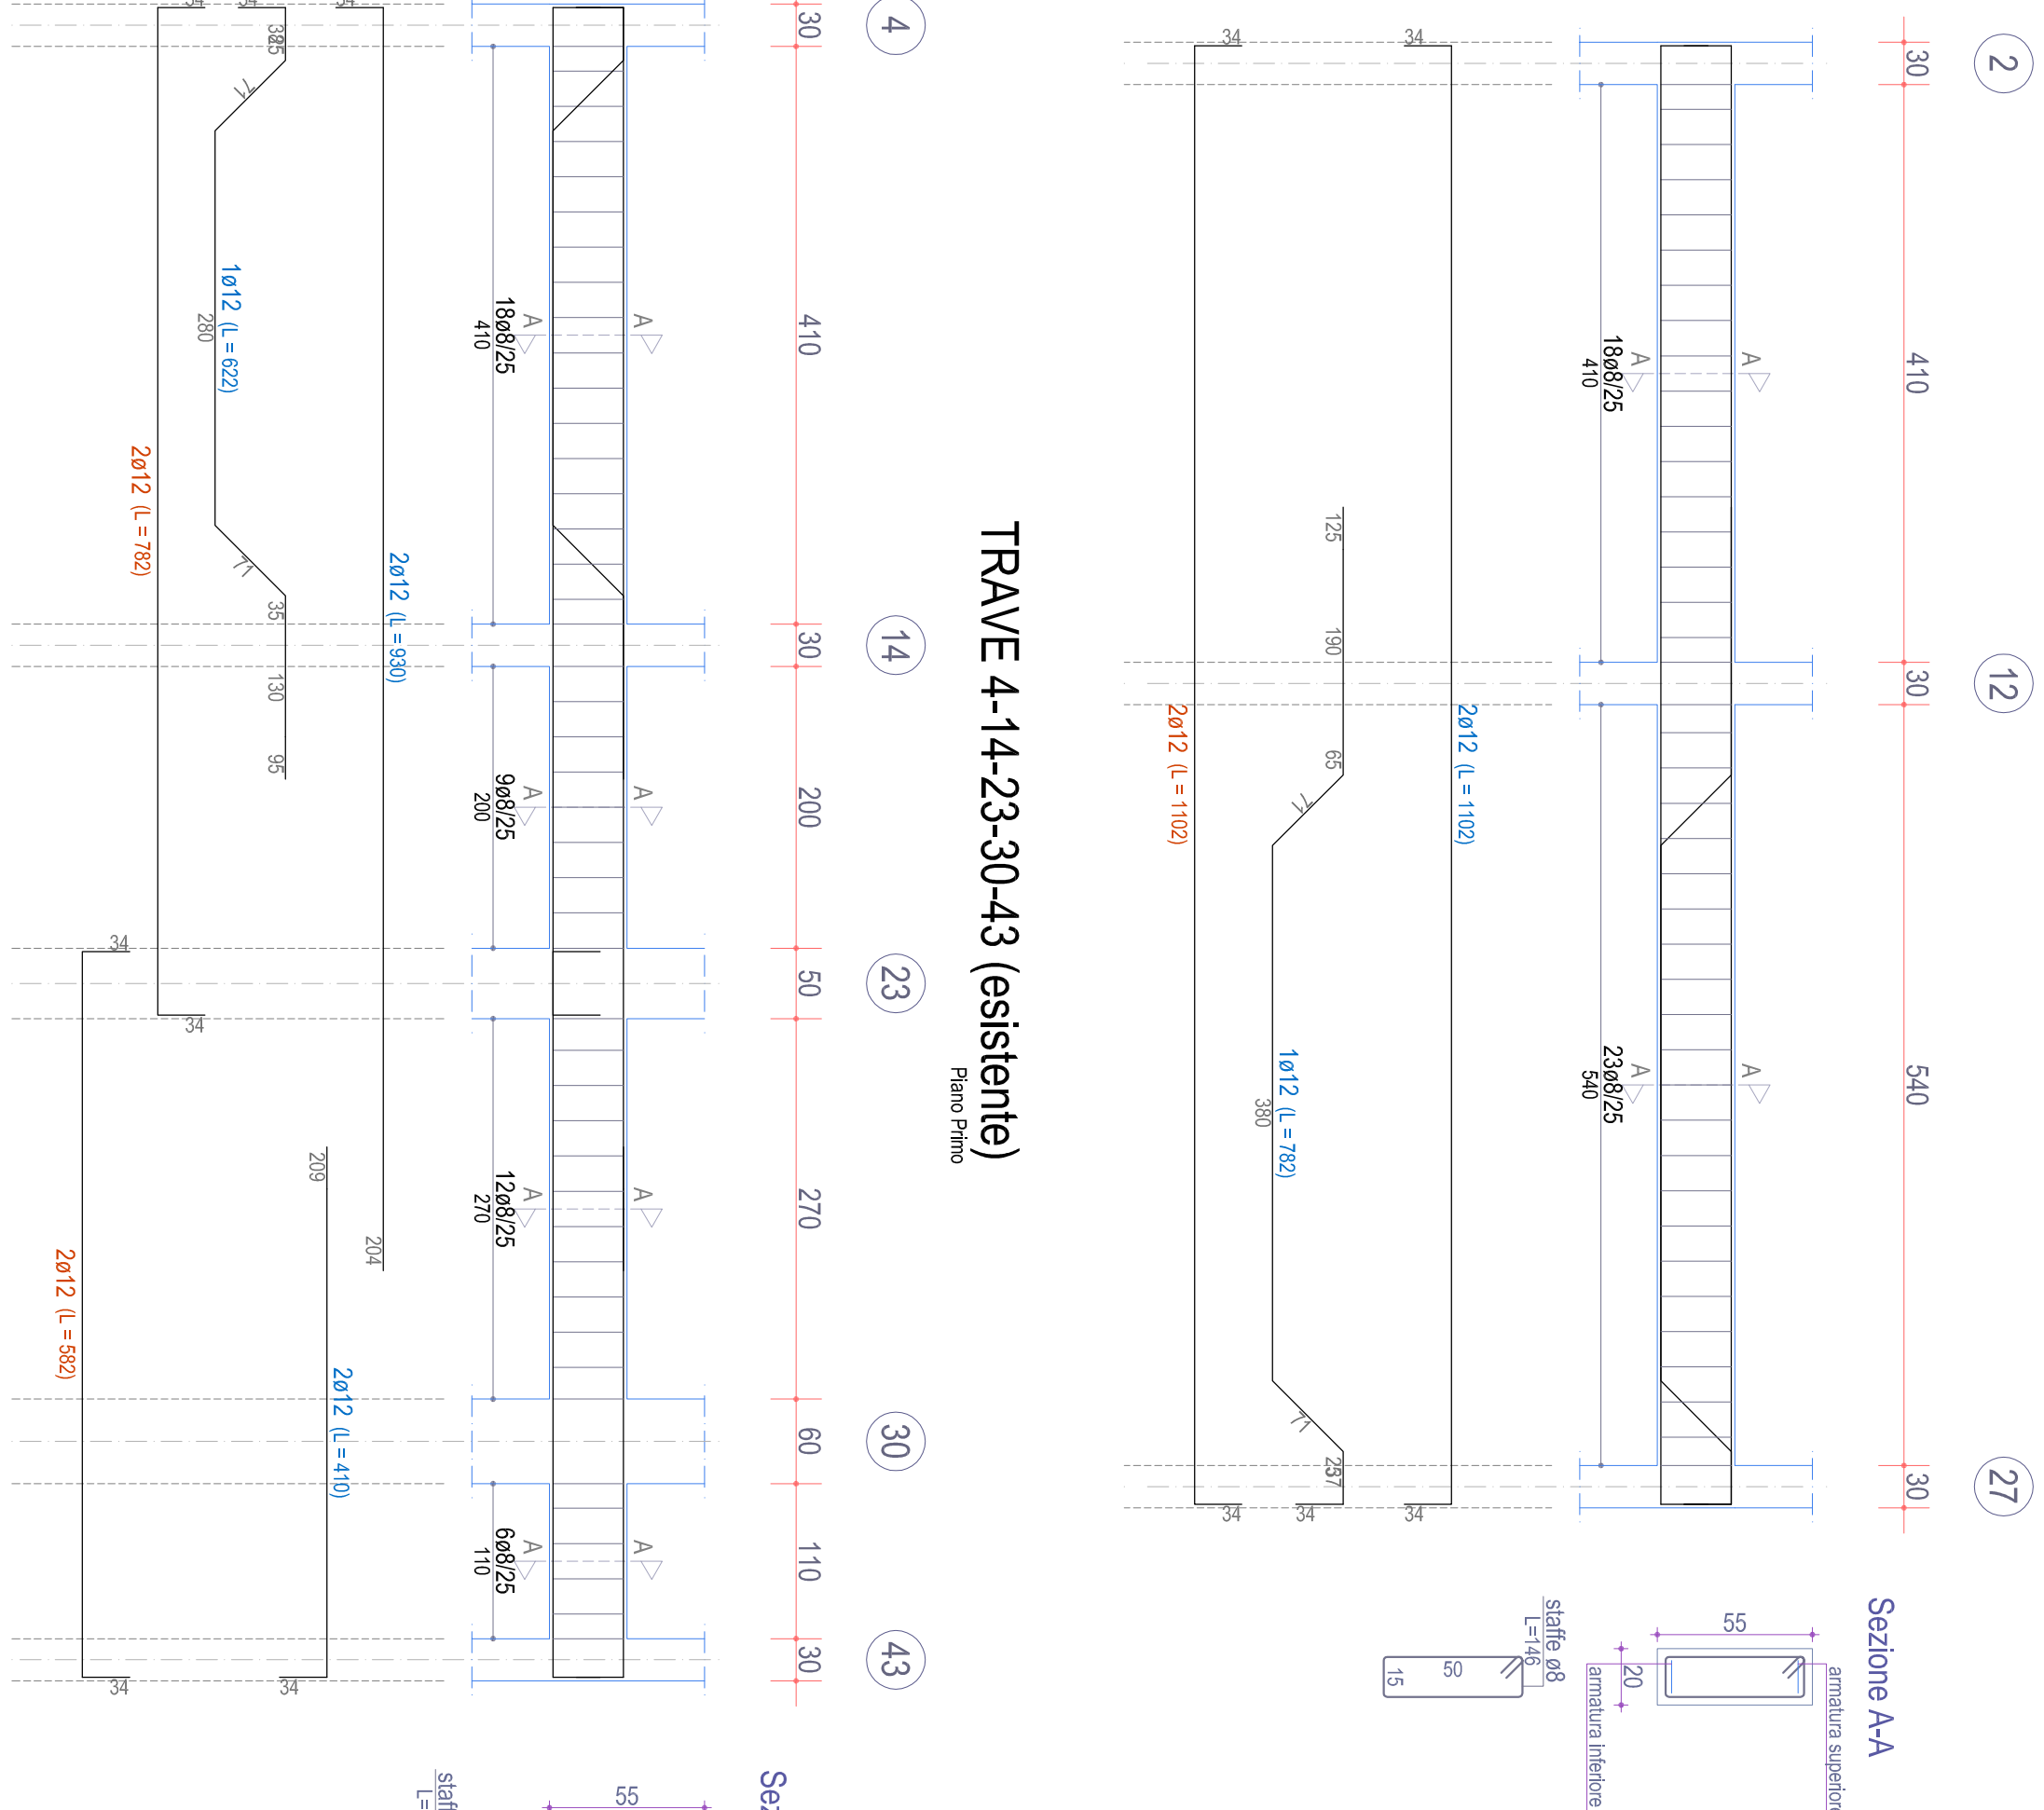


TRAVE 4-14-23-30-43 (esistente)

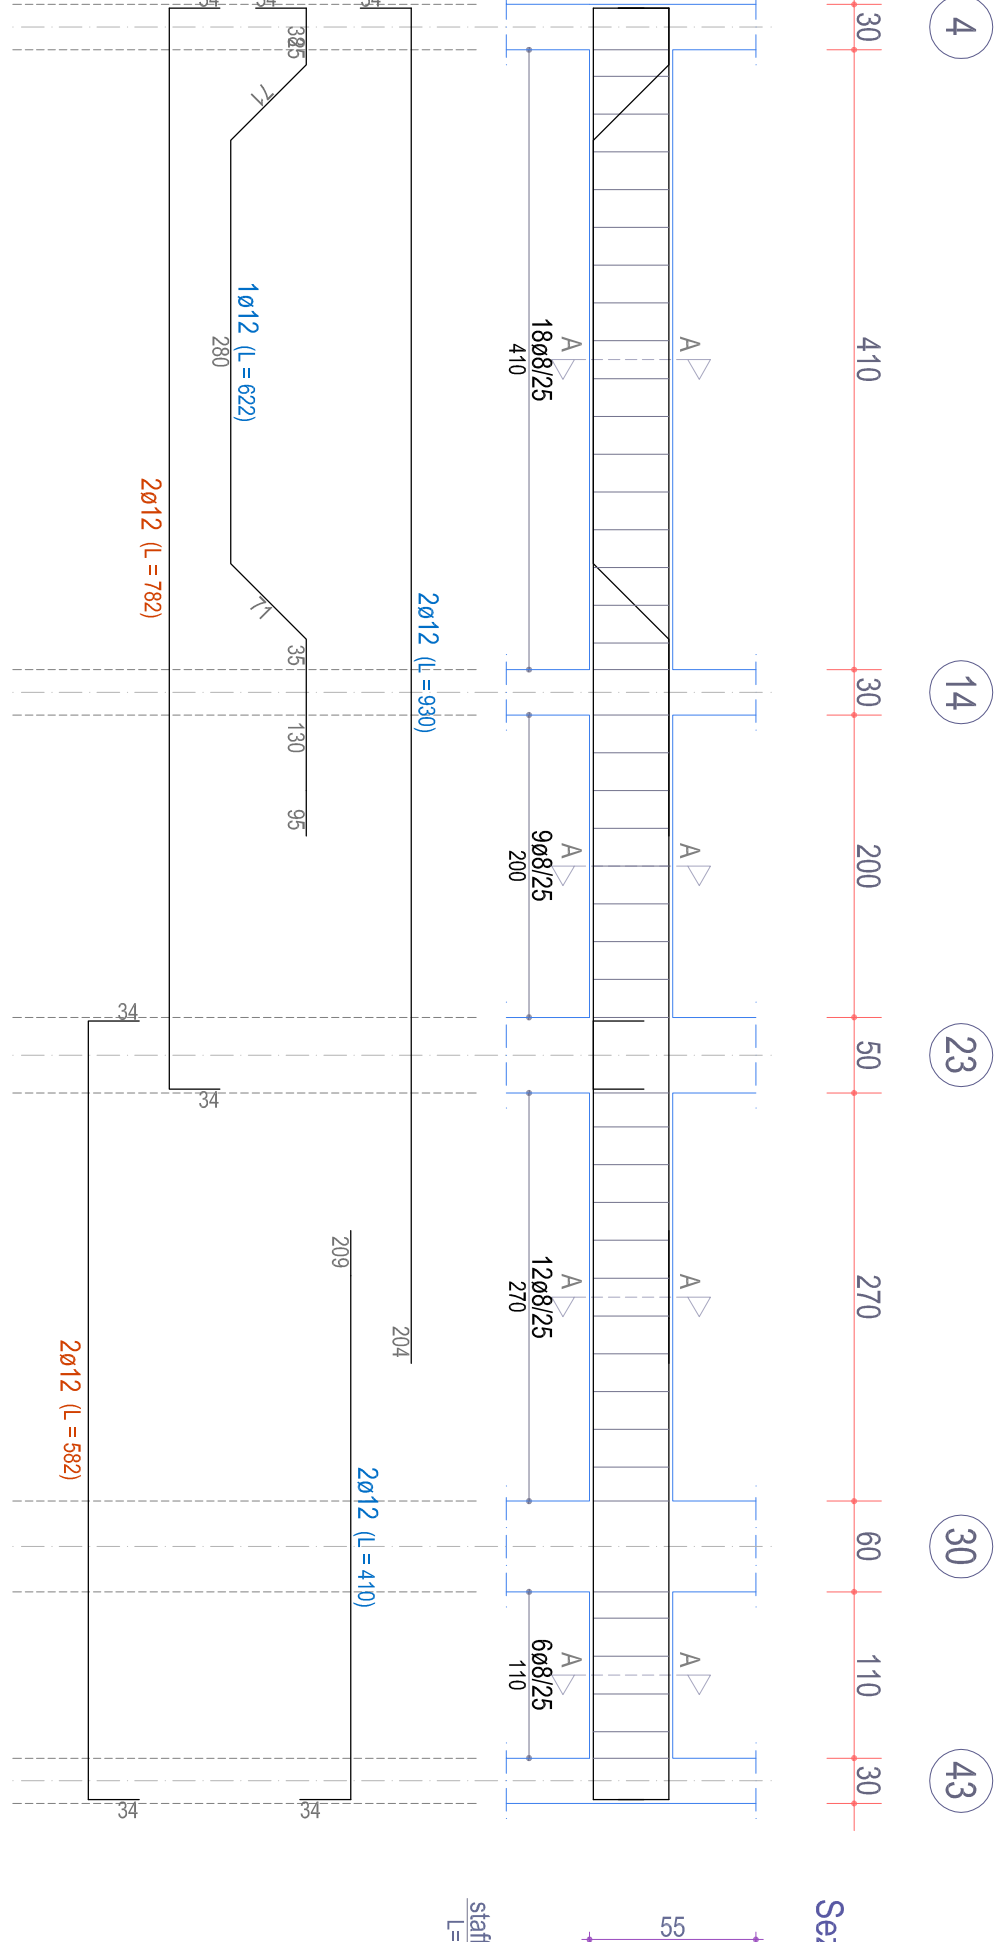

TRAVE 7-17-34 (esistente)

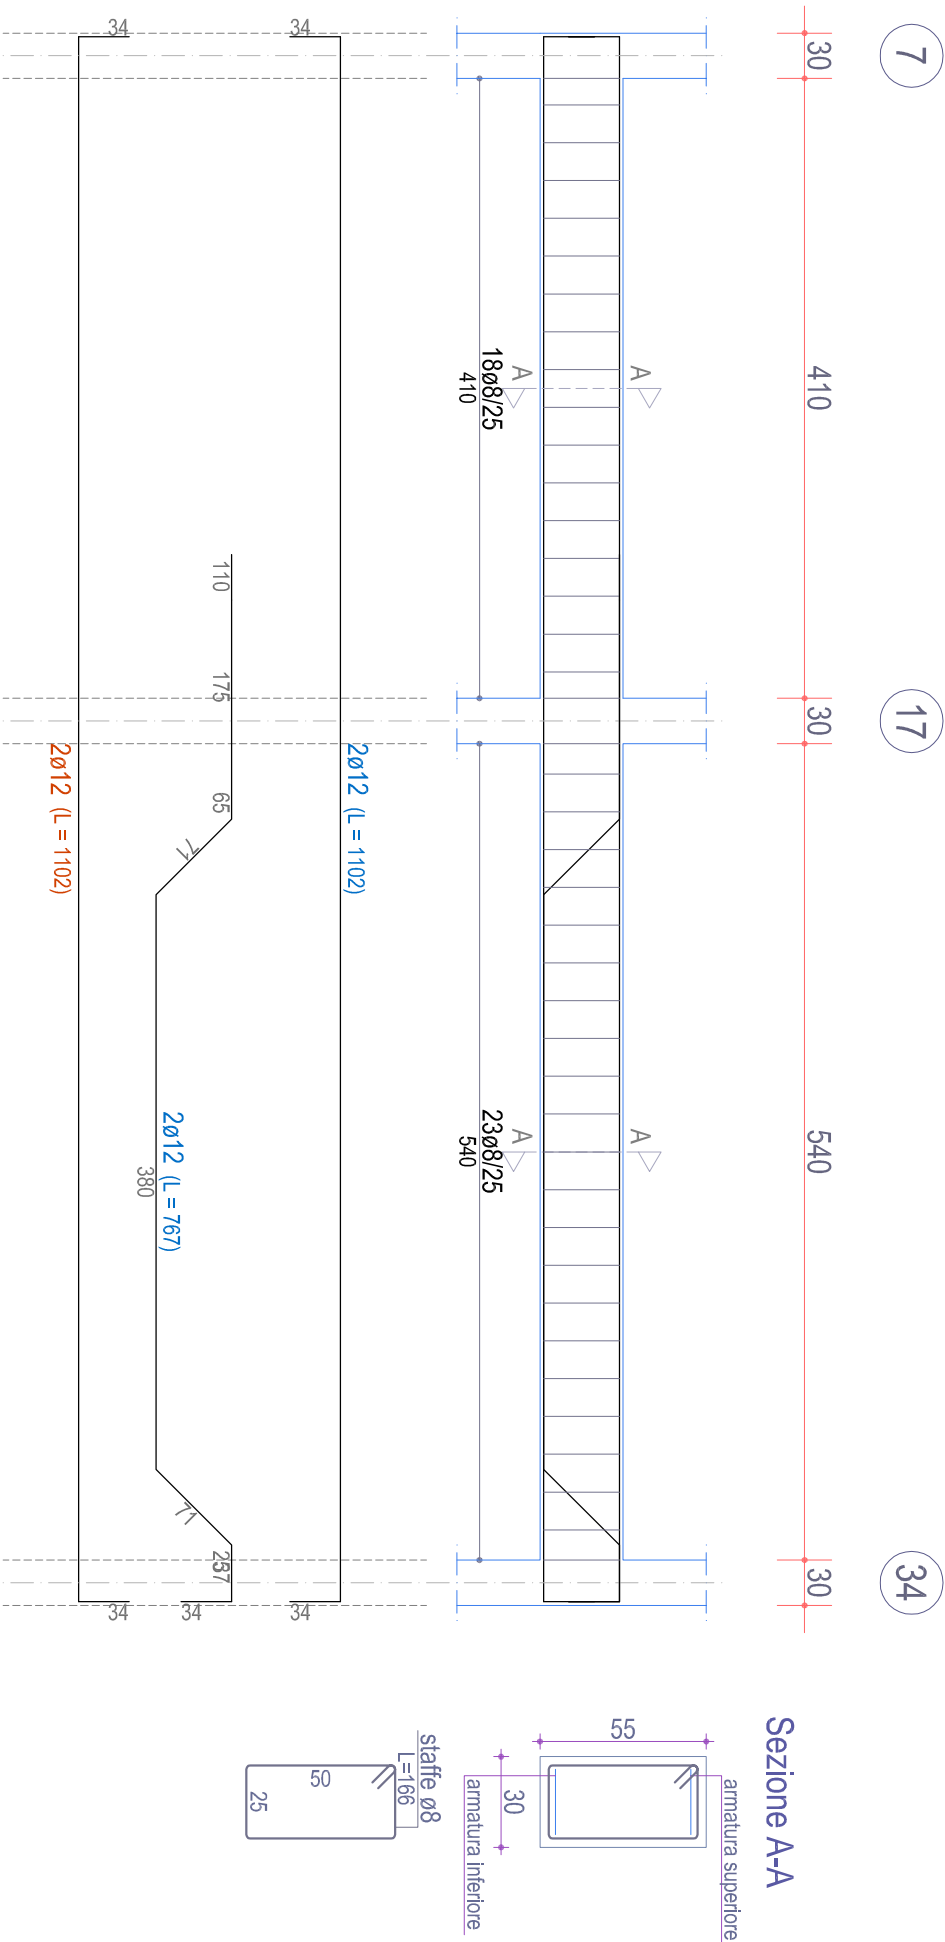

TRAVE 9-19-25-37-47 (esistente)

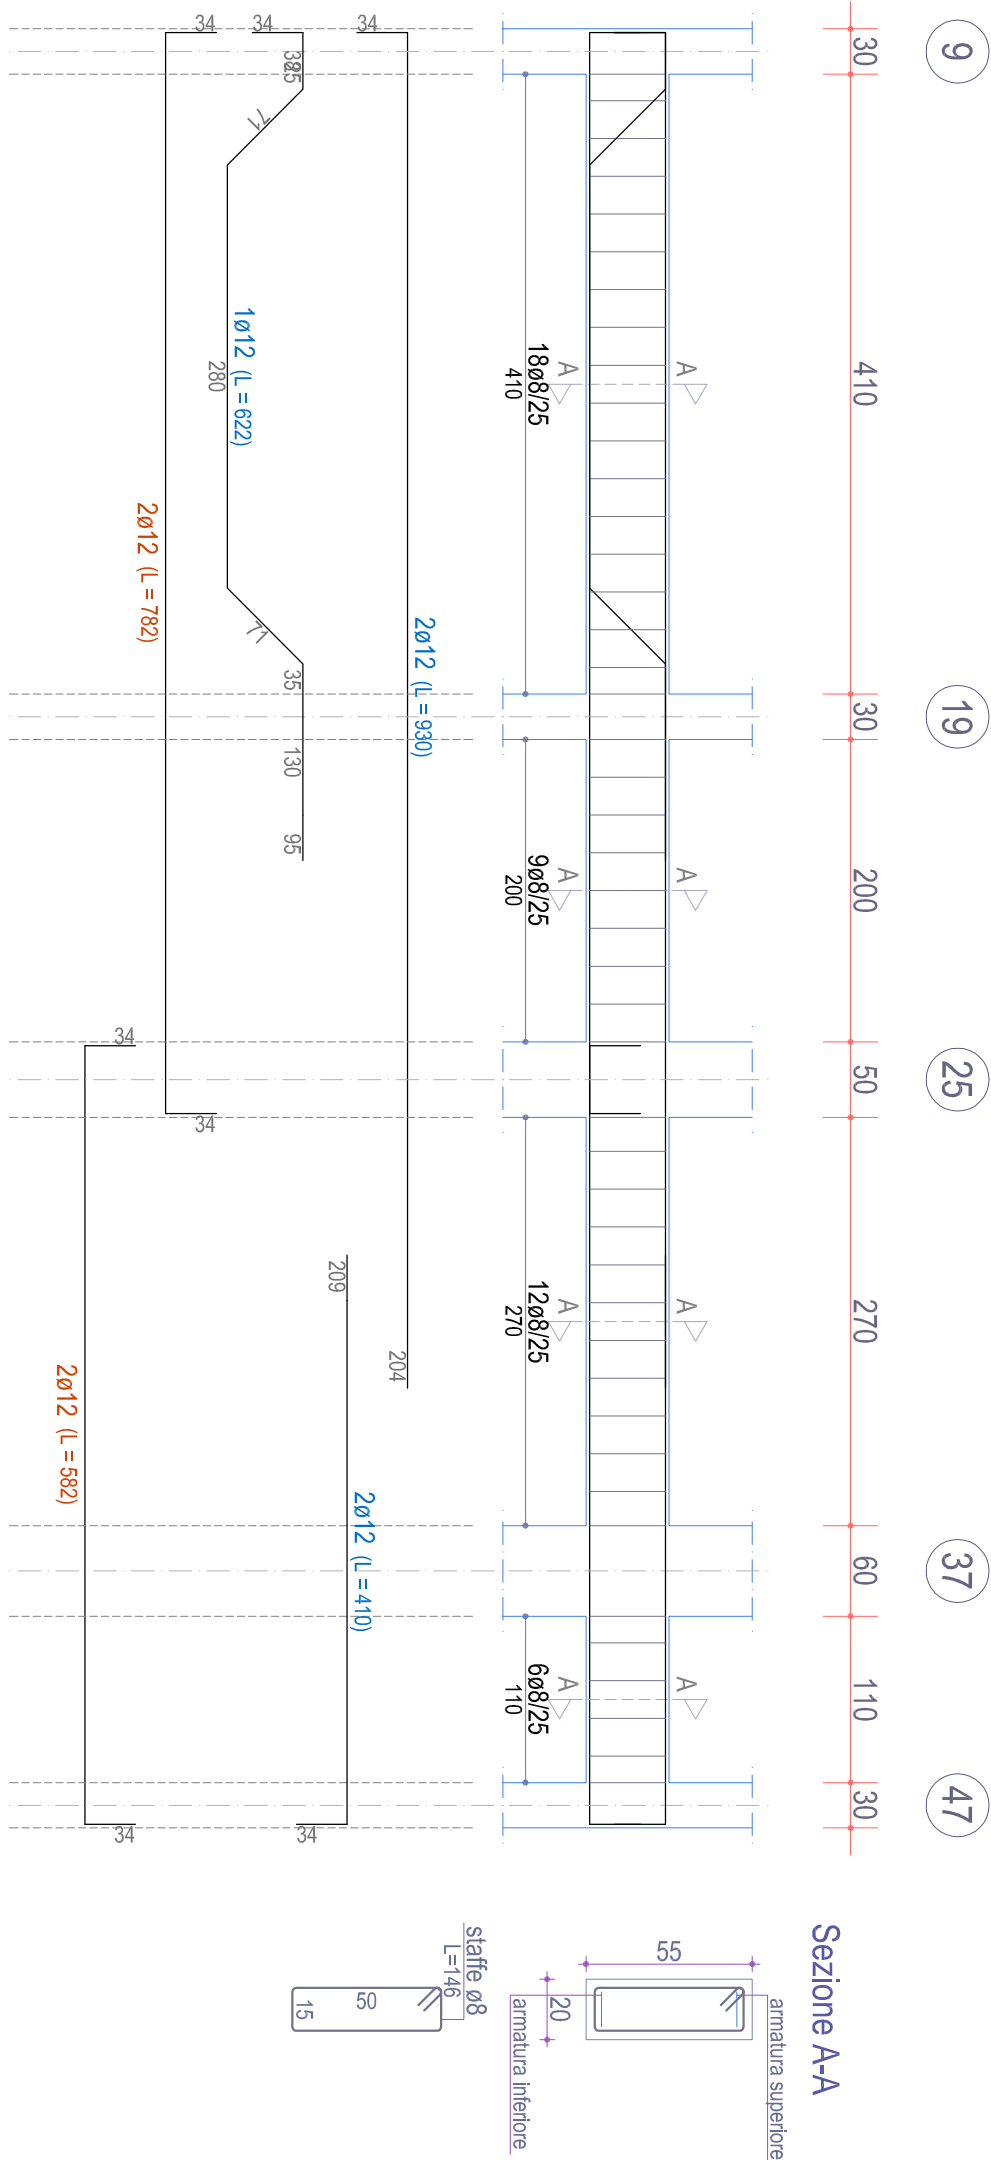

TRAVE 15-24-31-44 (esistente)

