



Progetto Arch. Nicolaia Celisio Via S. Maria Maddalena n. 194 71121 Lucera - telefono 0884/2000006583	Intervento di verifica statica, efficientamento energetico e eliminazione delle barriere architettoniche del lotto A.R.C.A. Capitanata n. 450, sito in Via Izzono Ing. Francesco Sisti
--	---


TAVOLA <b>ES14</b>	OGGETTO ESECUTIVI STRUTTURE BLOCCO AA STATO DI PROGETTO PIASTRE 42-43-44-45-46-47-48-49	SCALA 1:50 DATA
ACQUADORNAMENTI N°1	L. LUPERGA	L. GEMELLI DI LAVORO

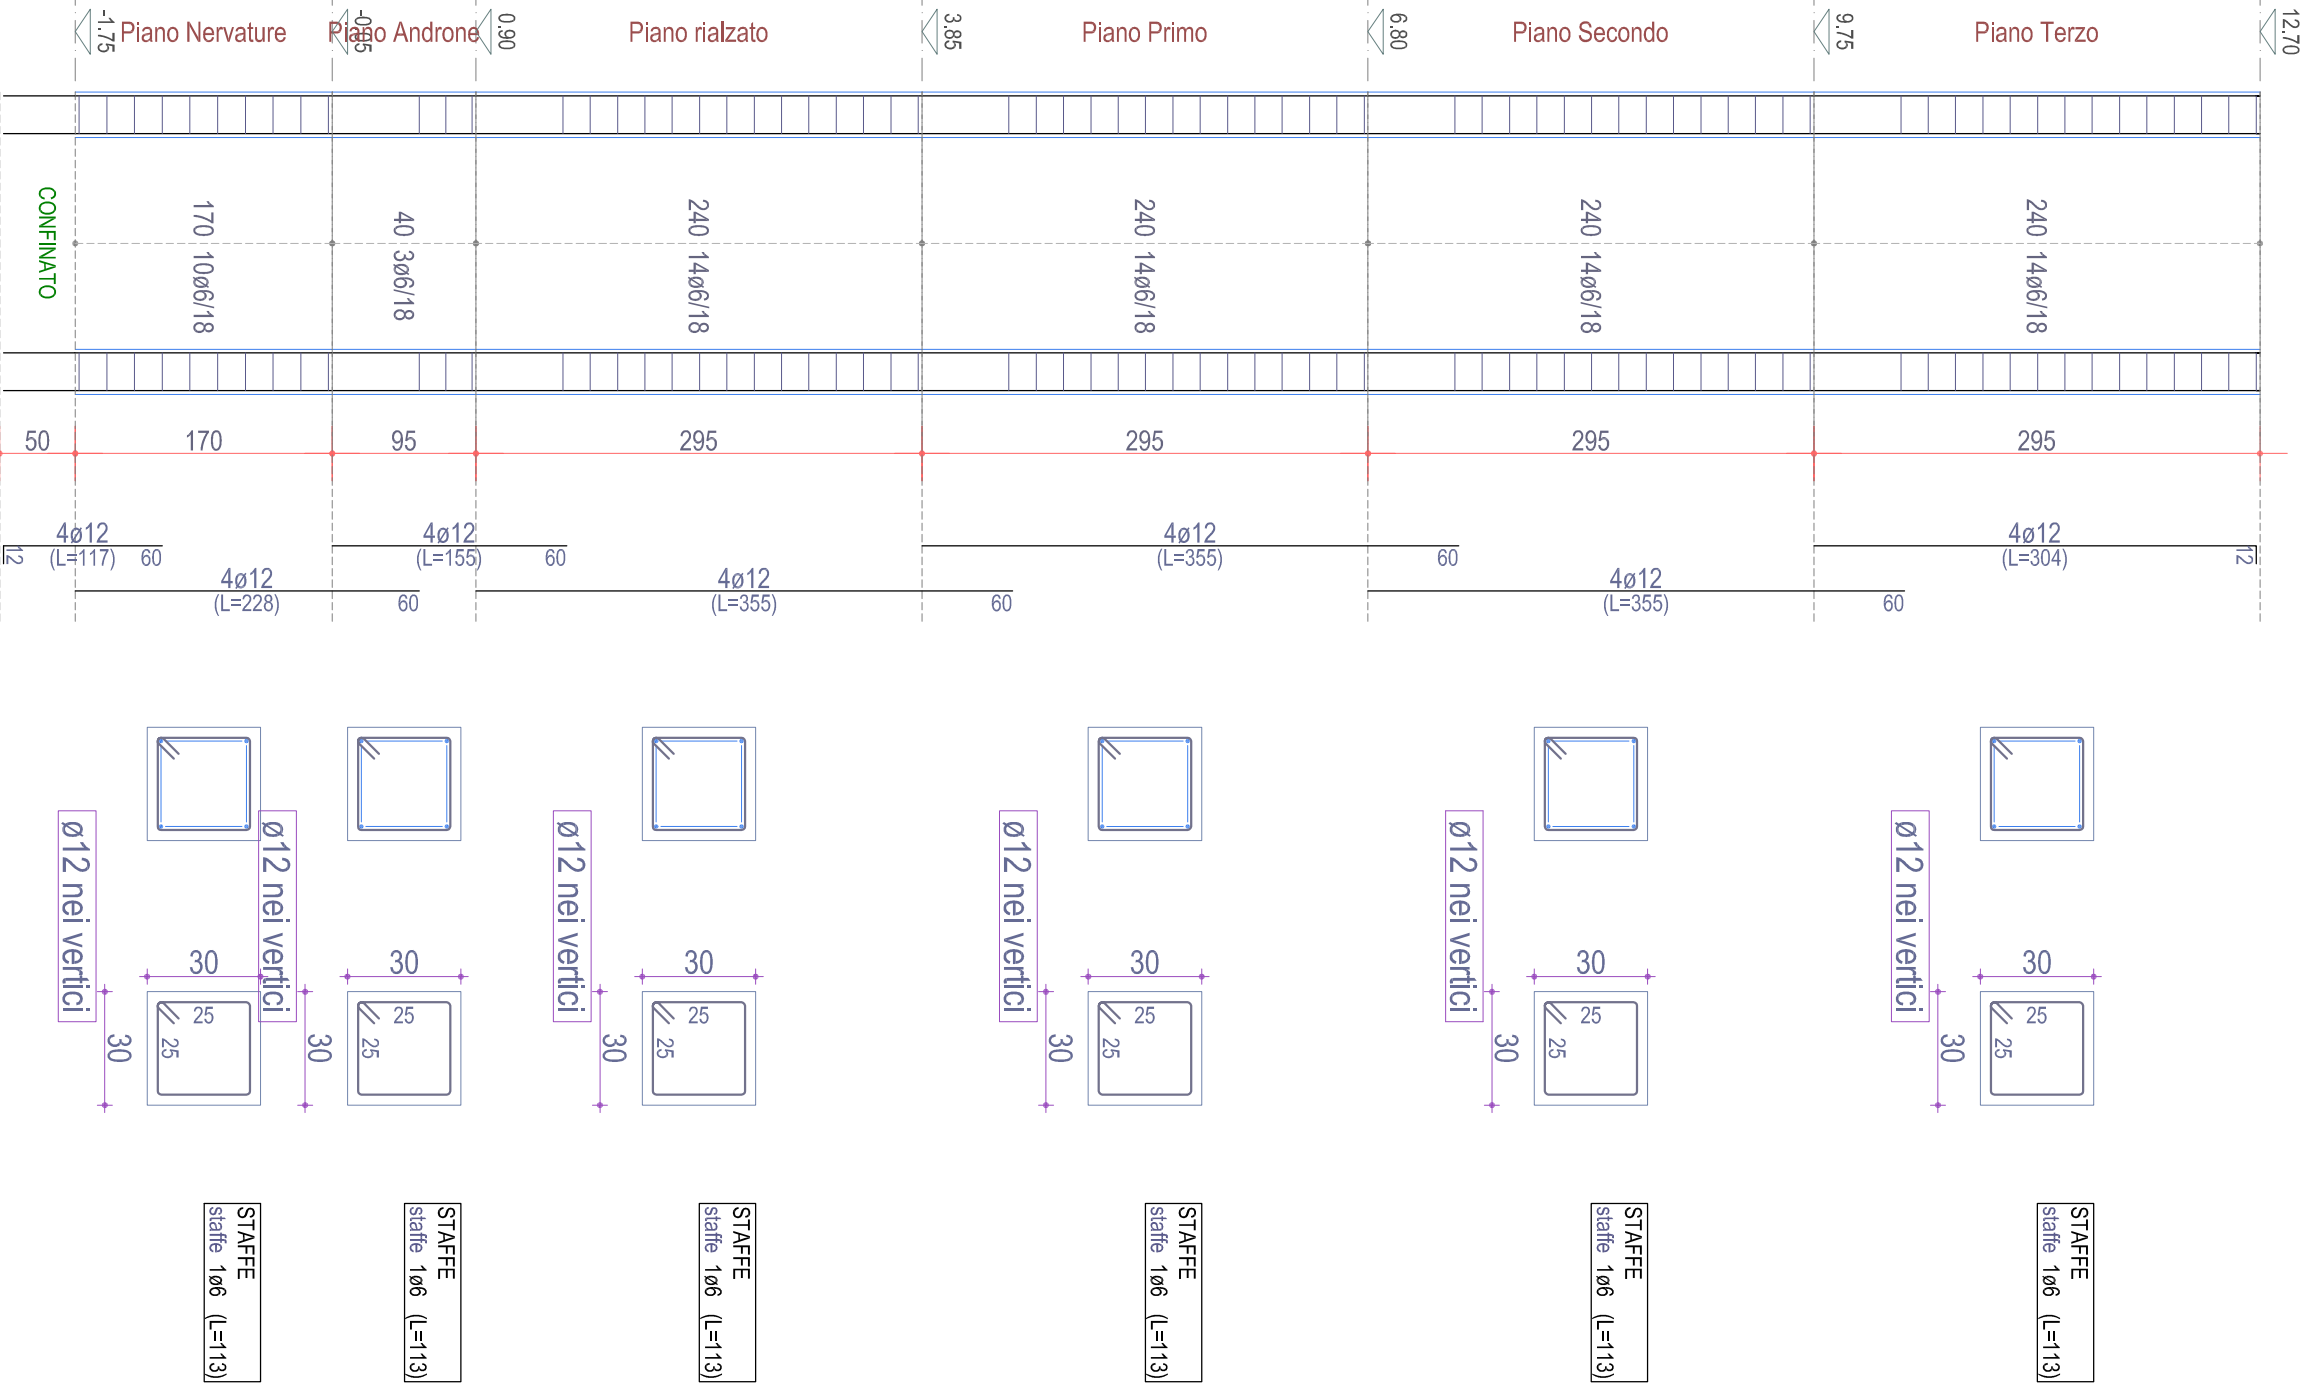


PIASTRATA 46 Progetto

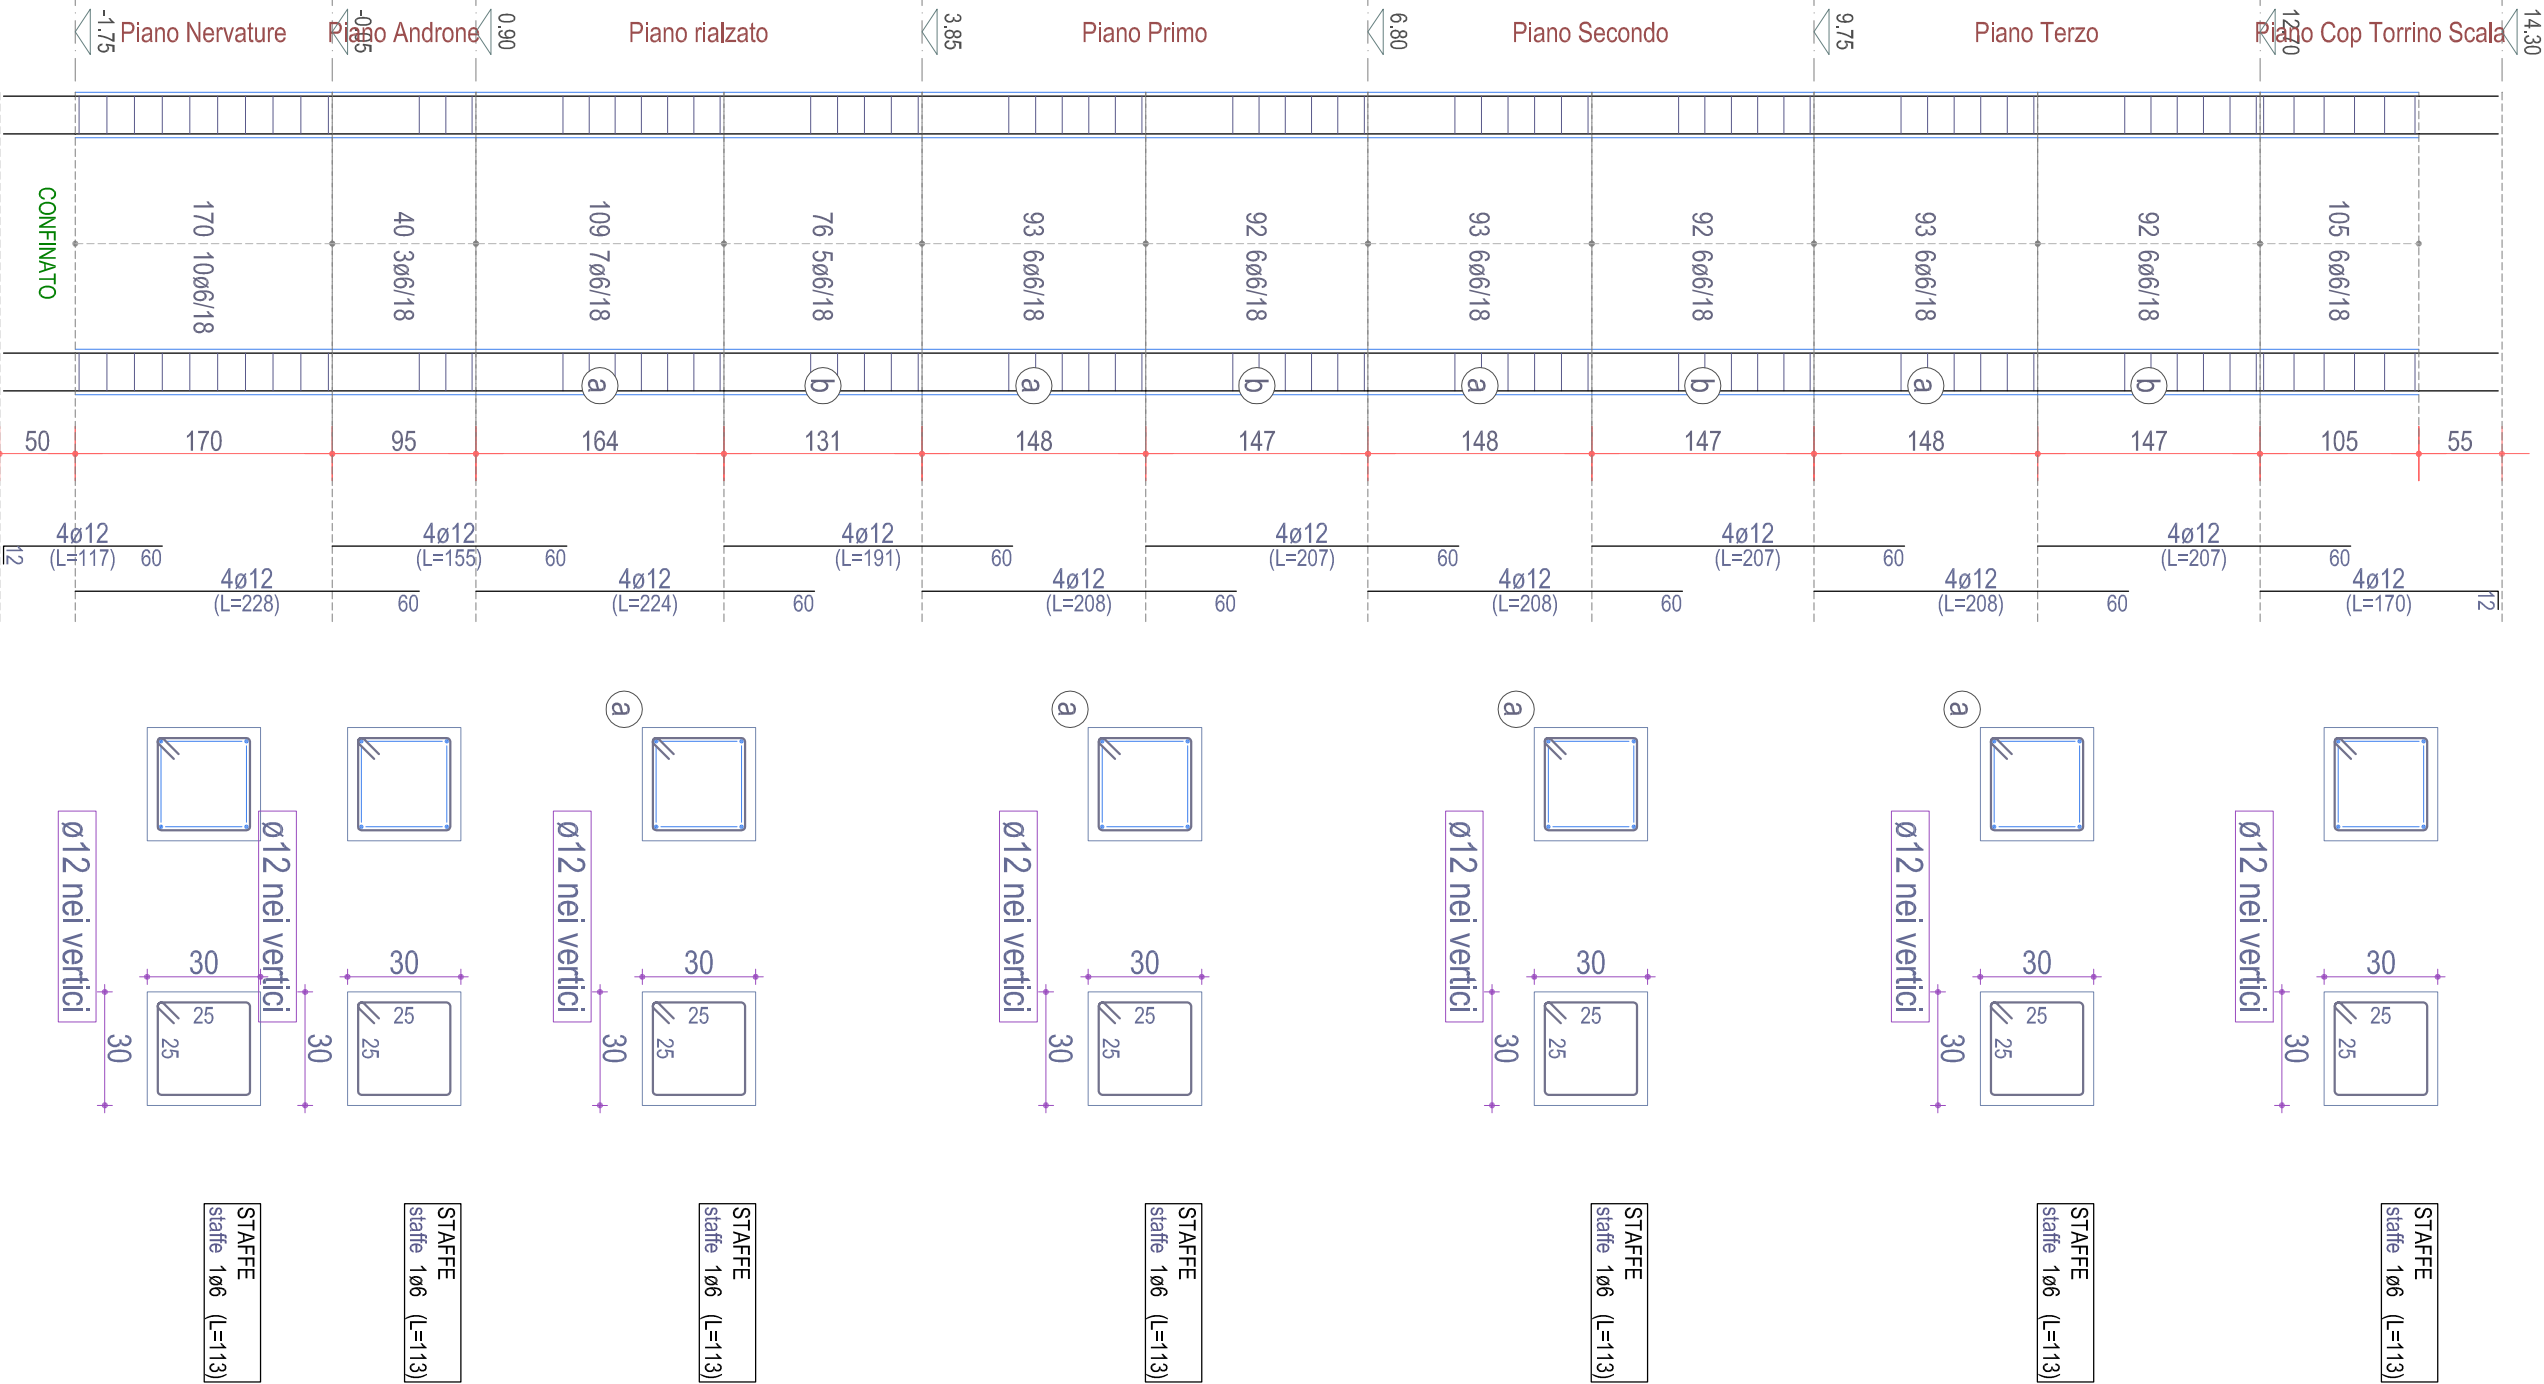



PIASTRATA 47 Progetto

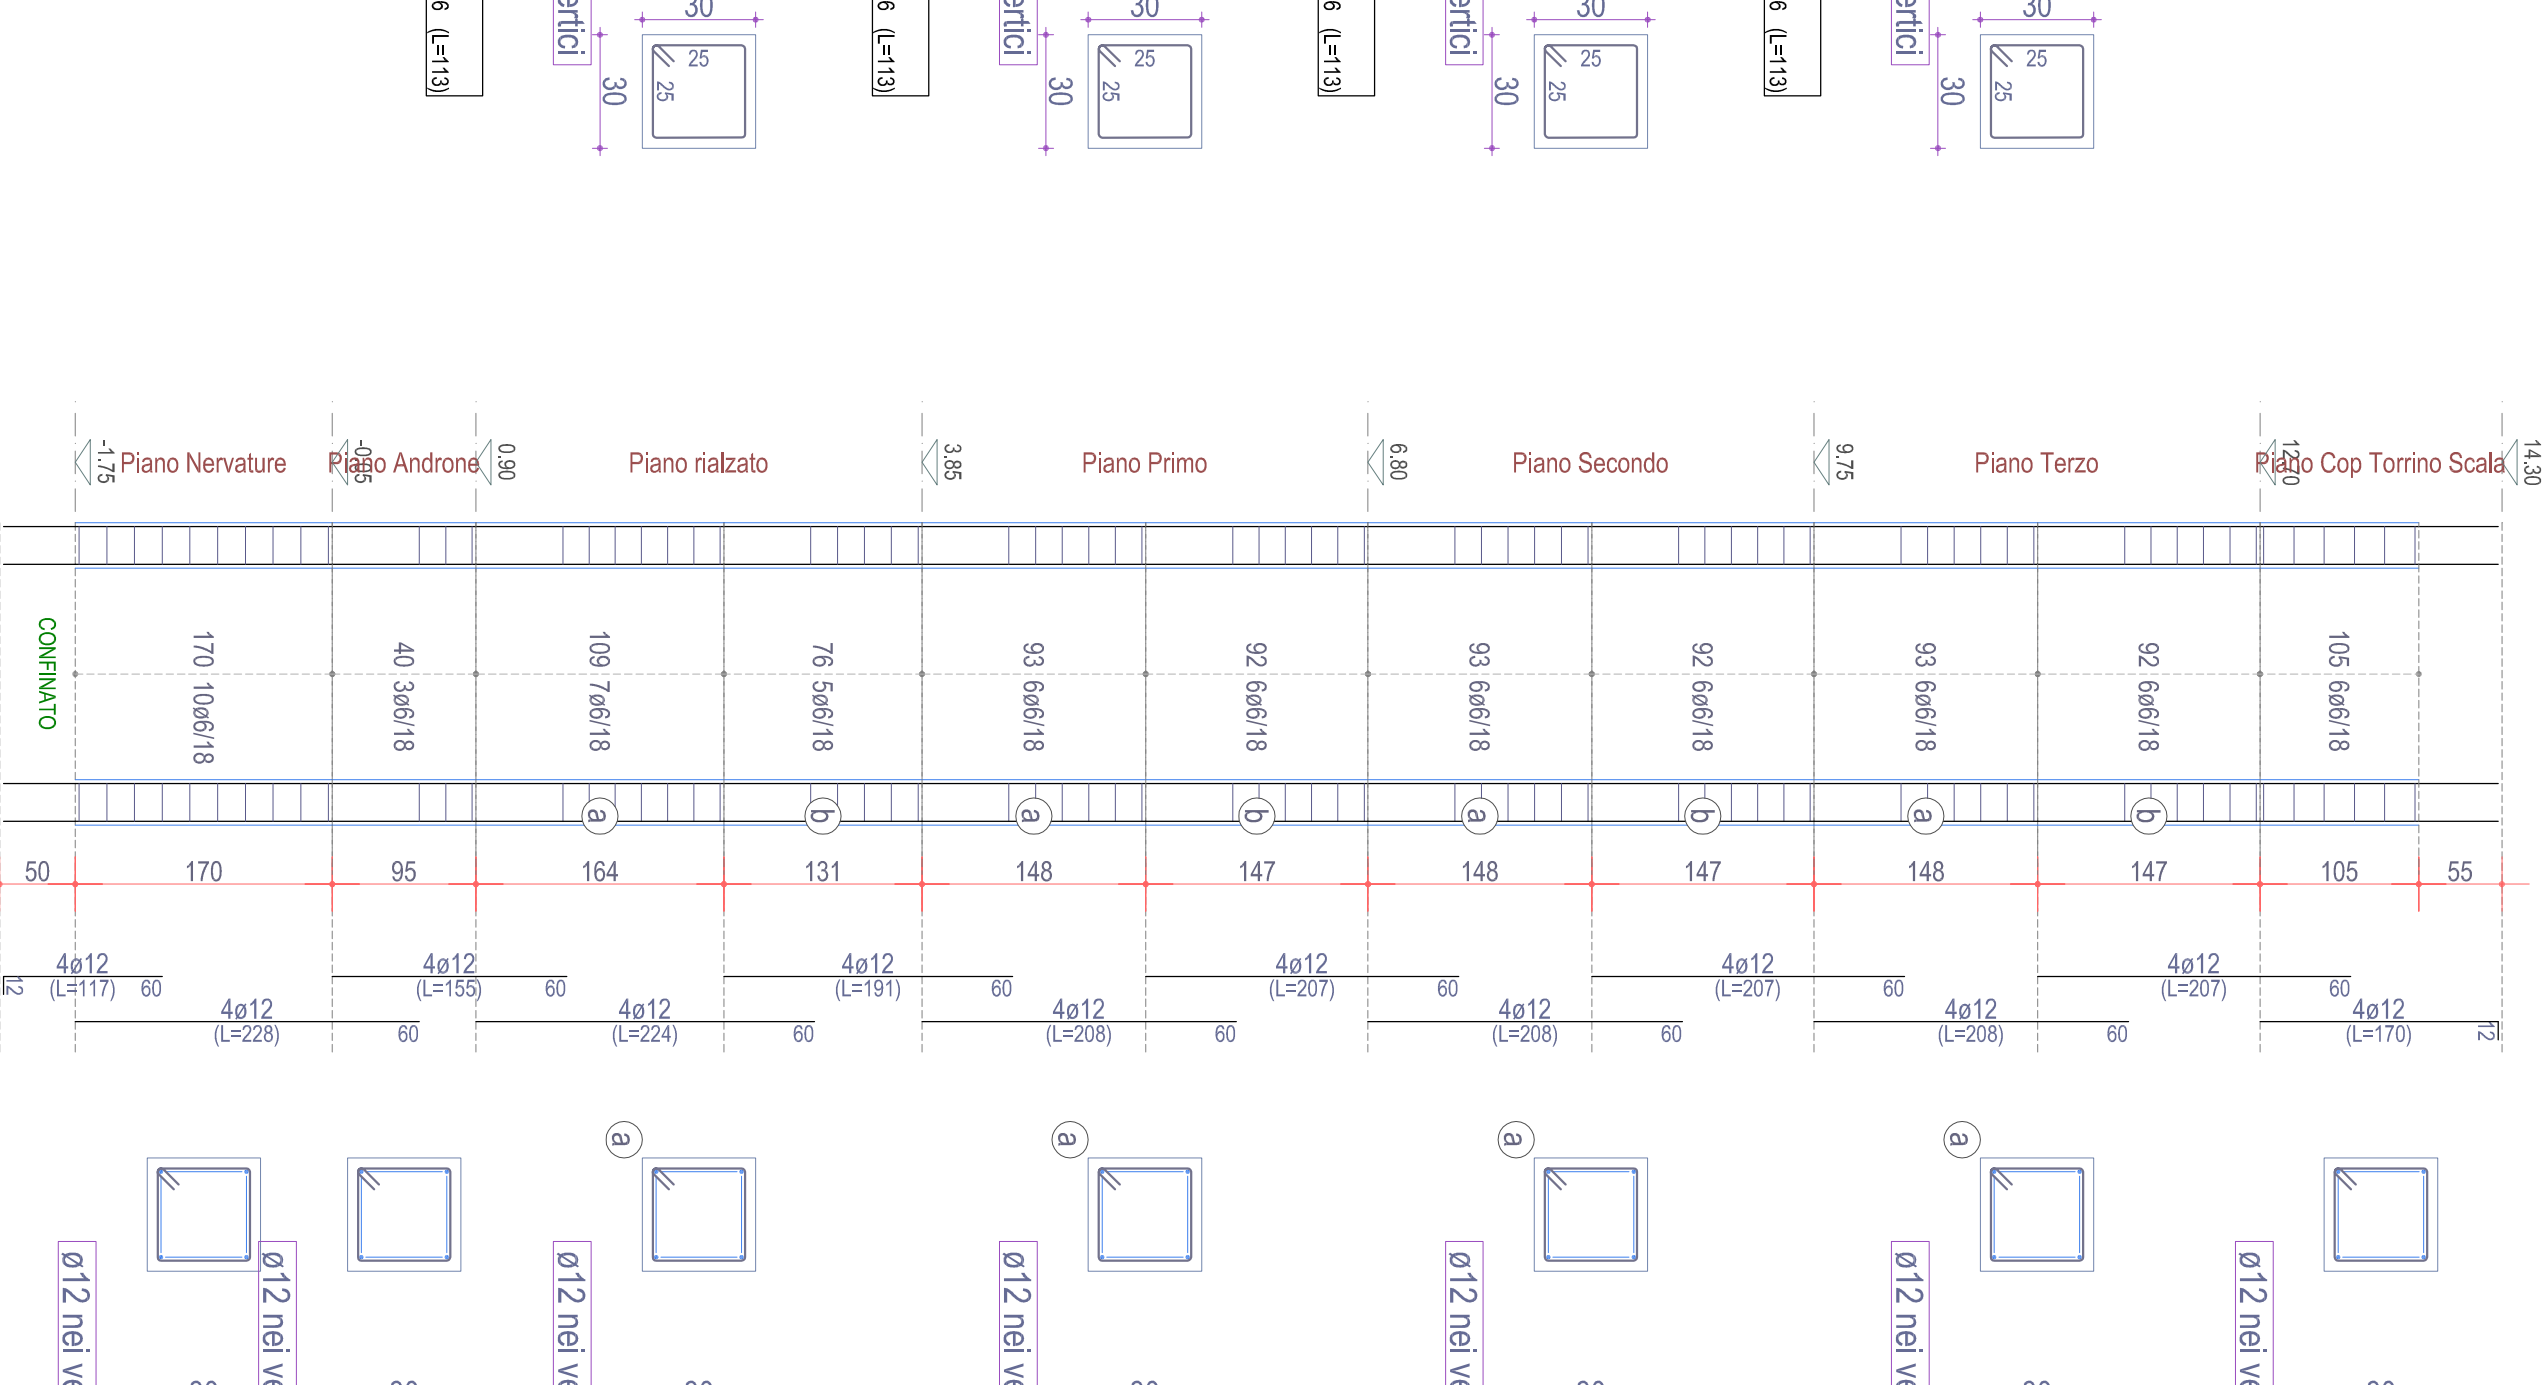


PIASTRATA 48 Progetto

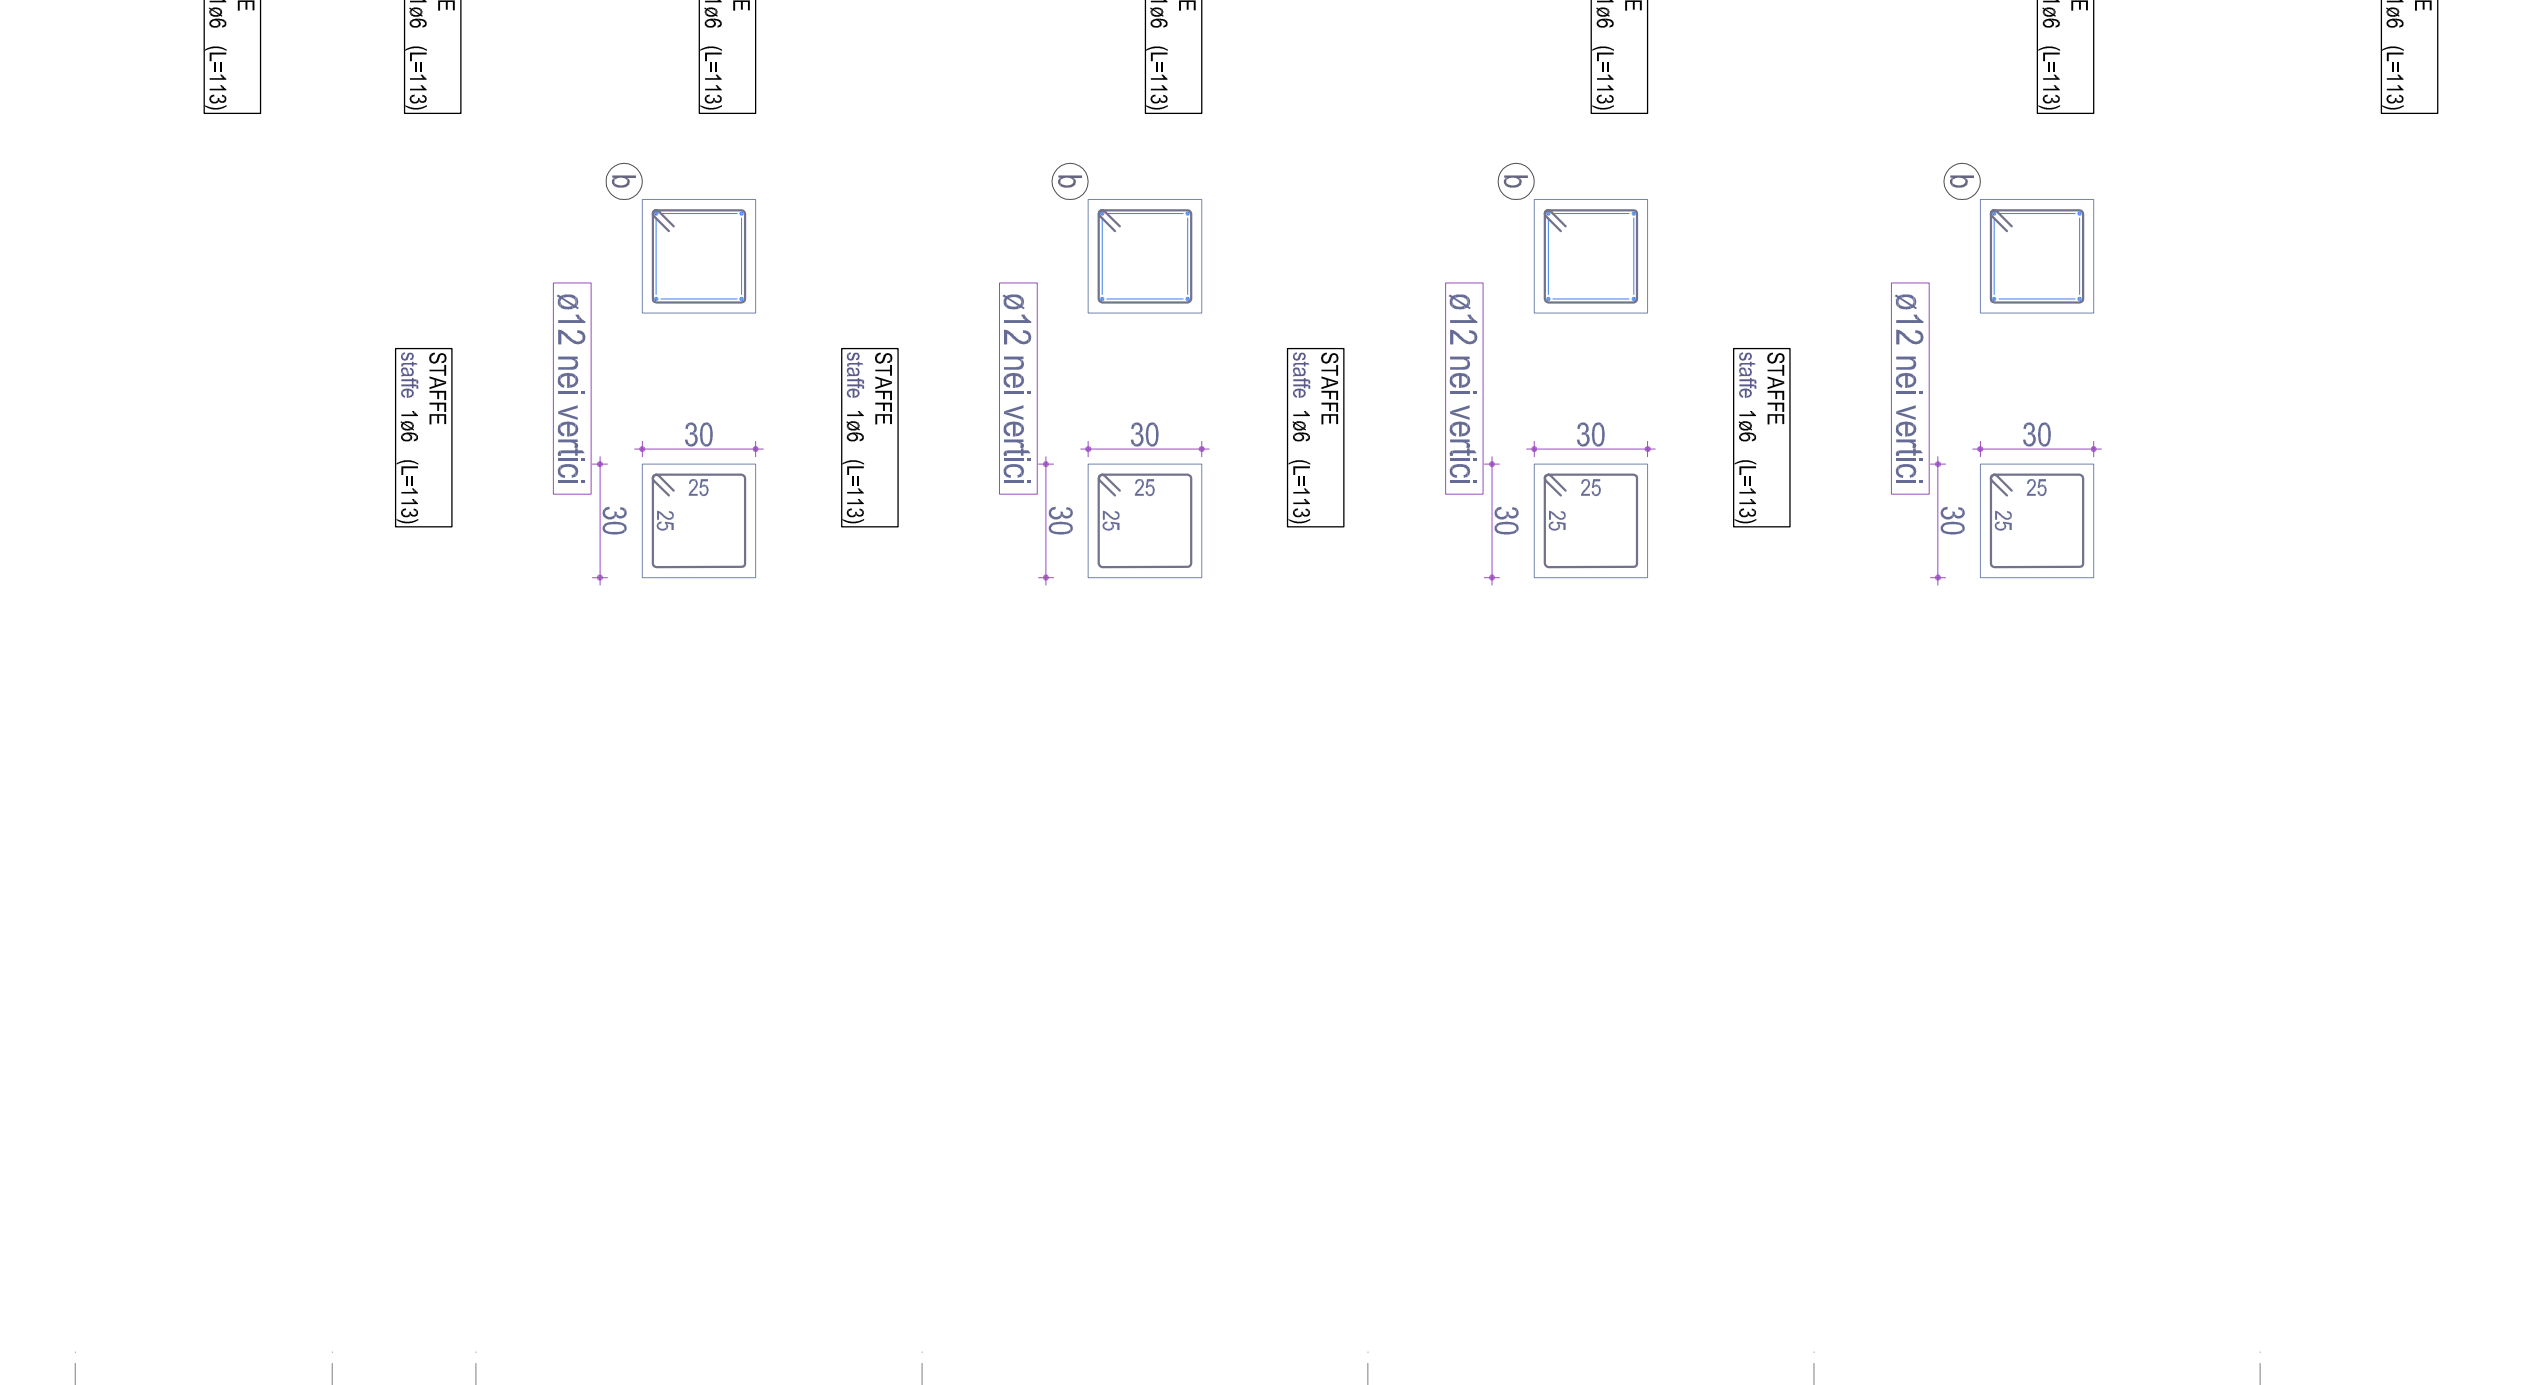


PIASTRATA 49 Progetto

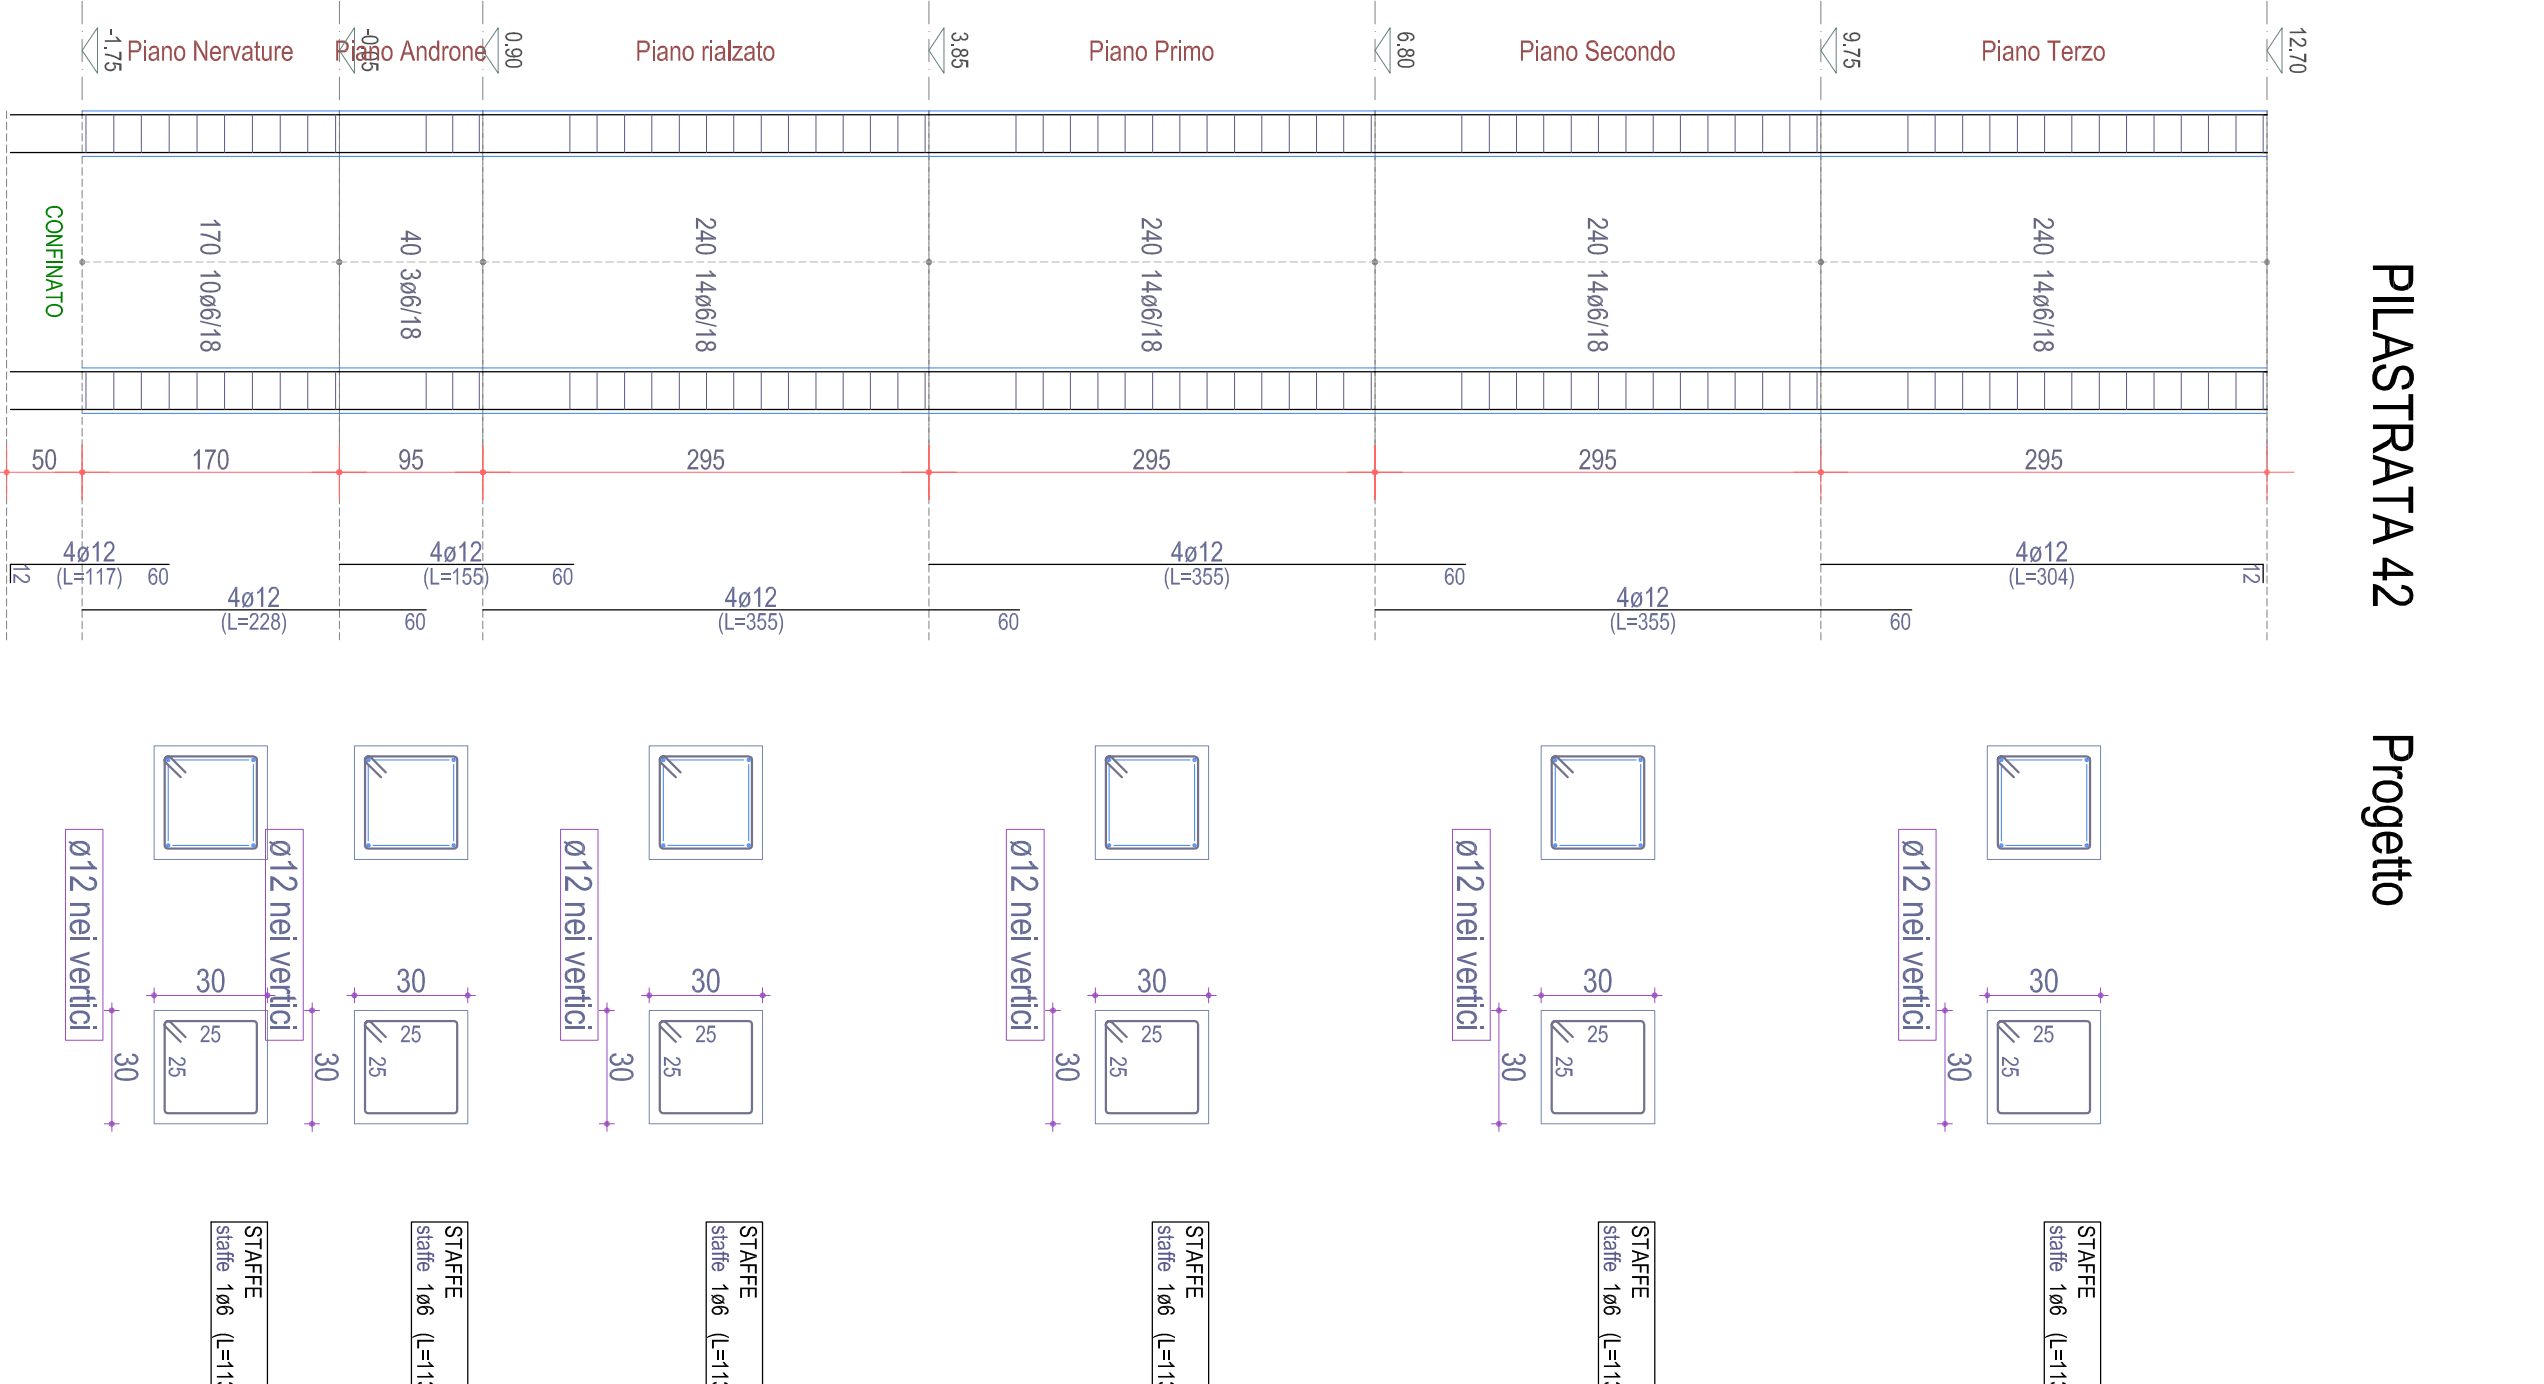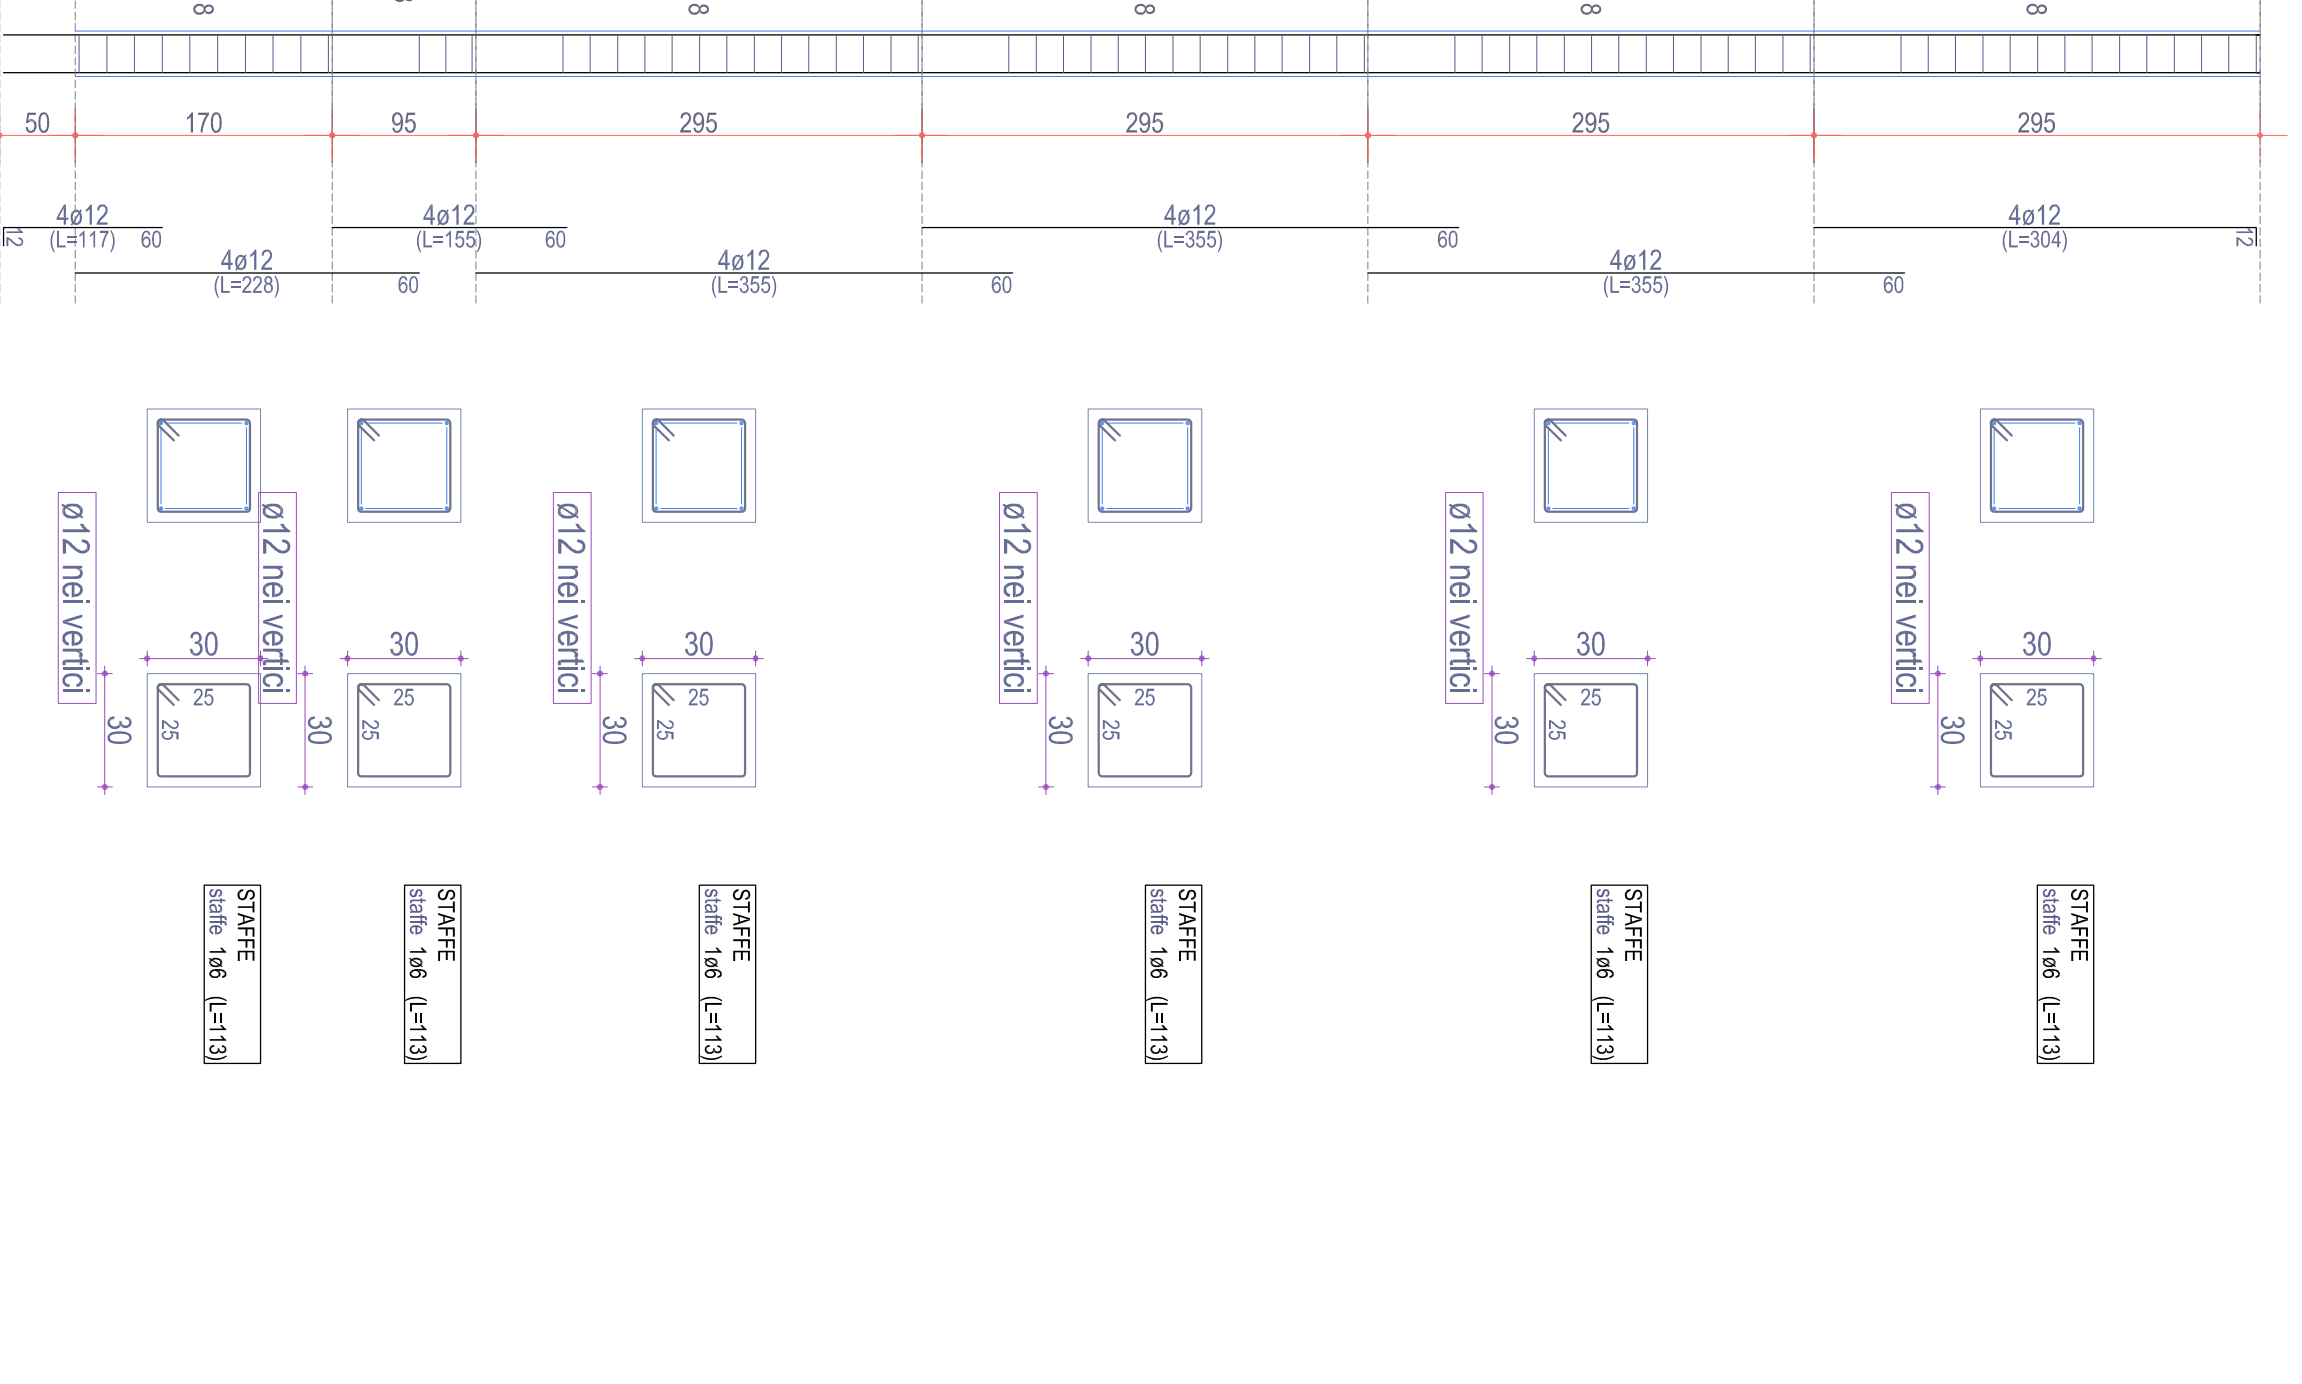


PIASTRATA 42 Progetto

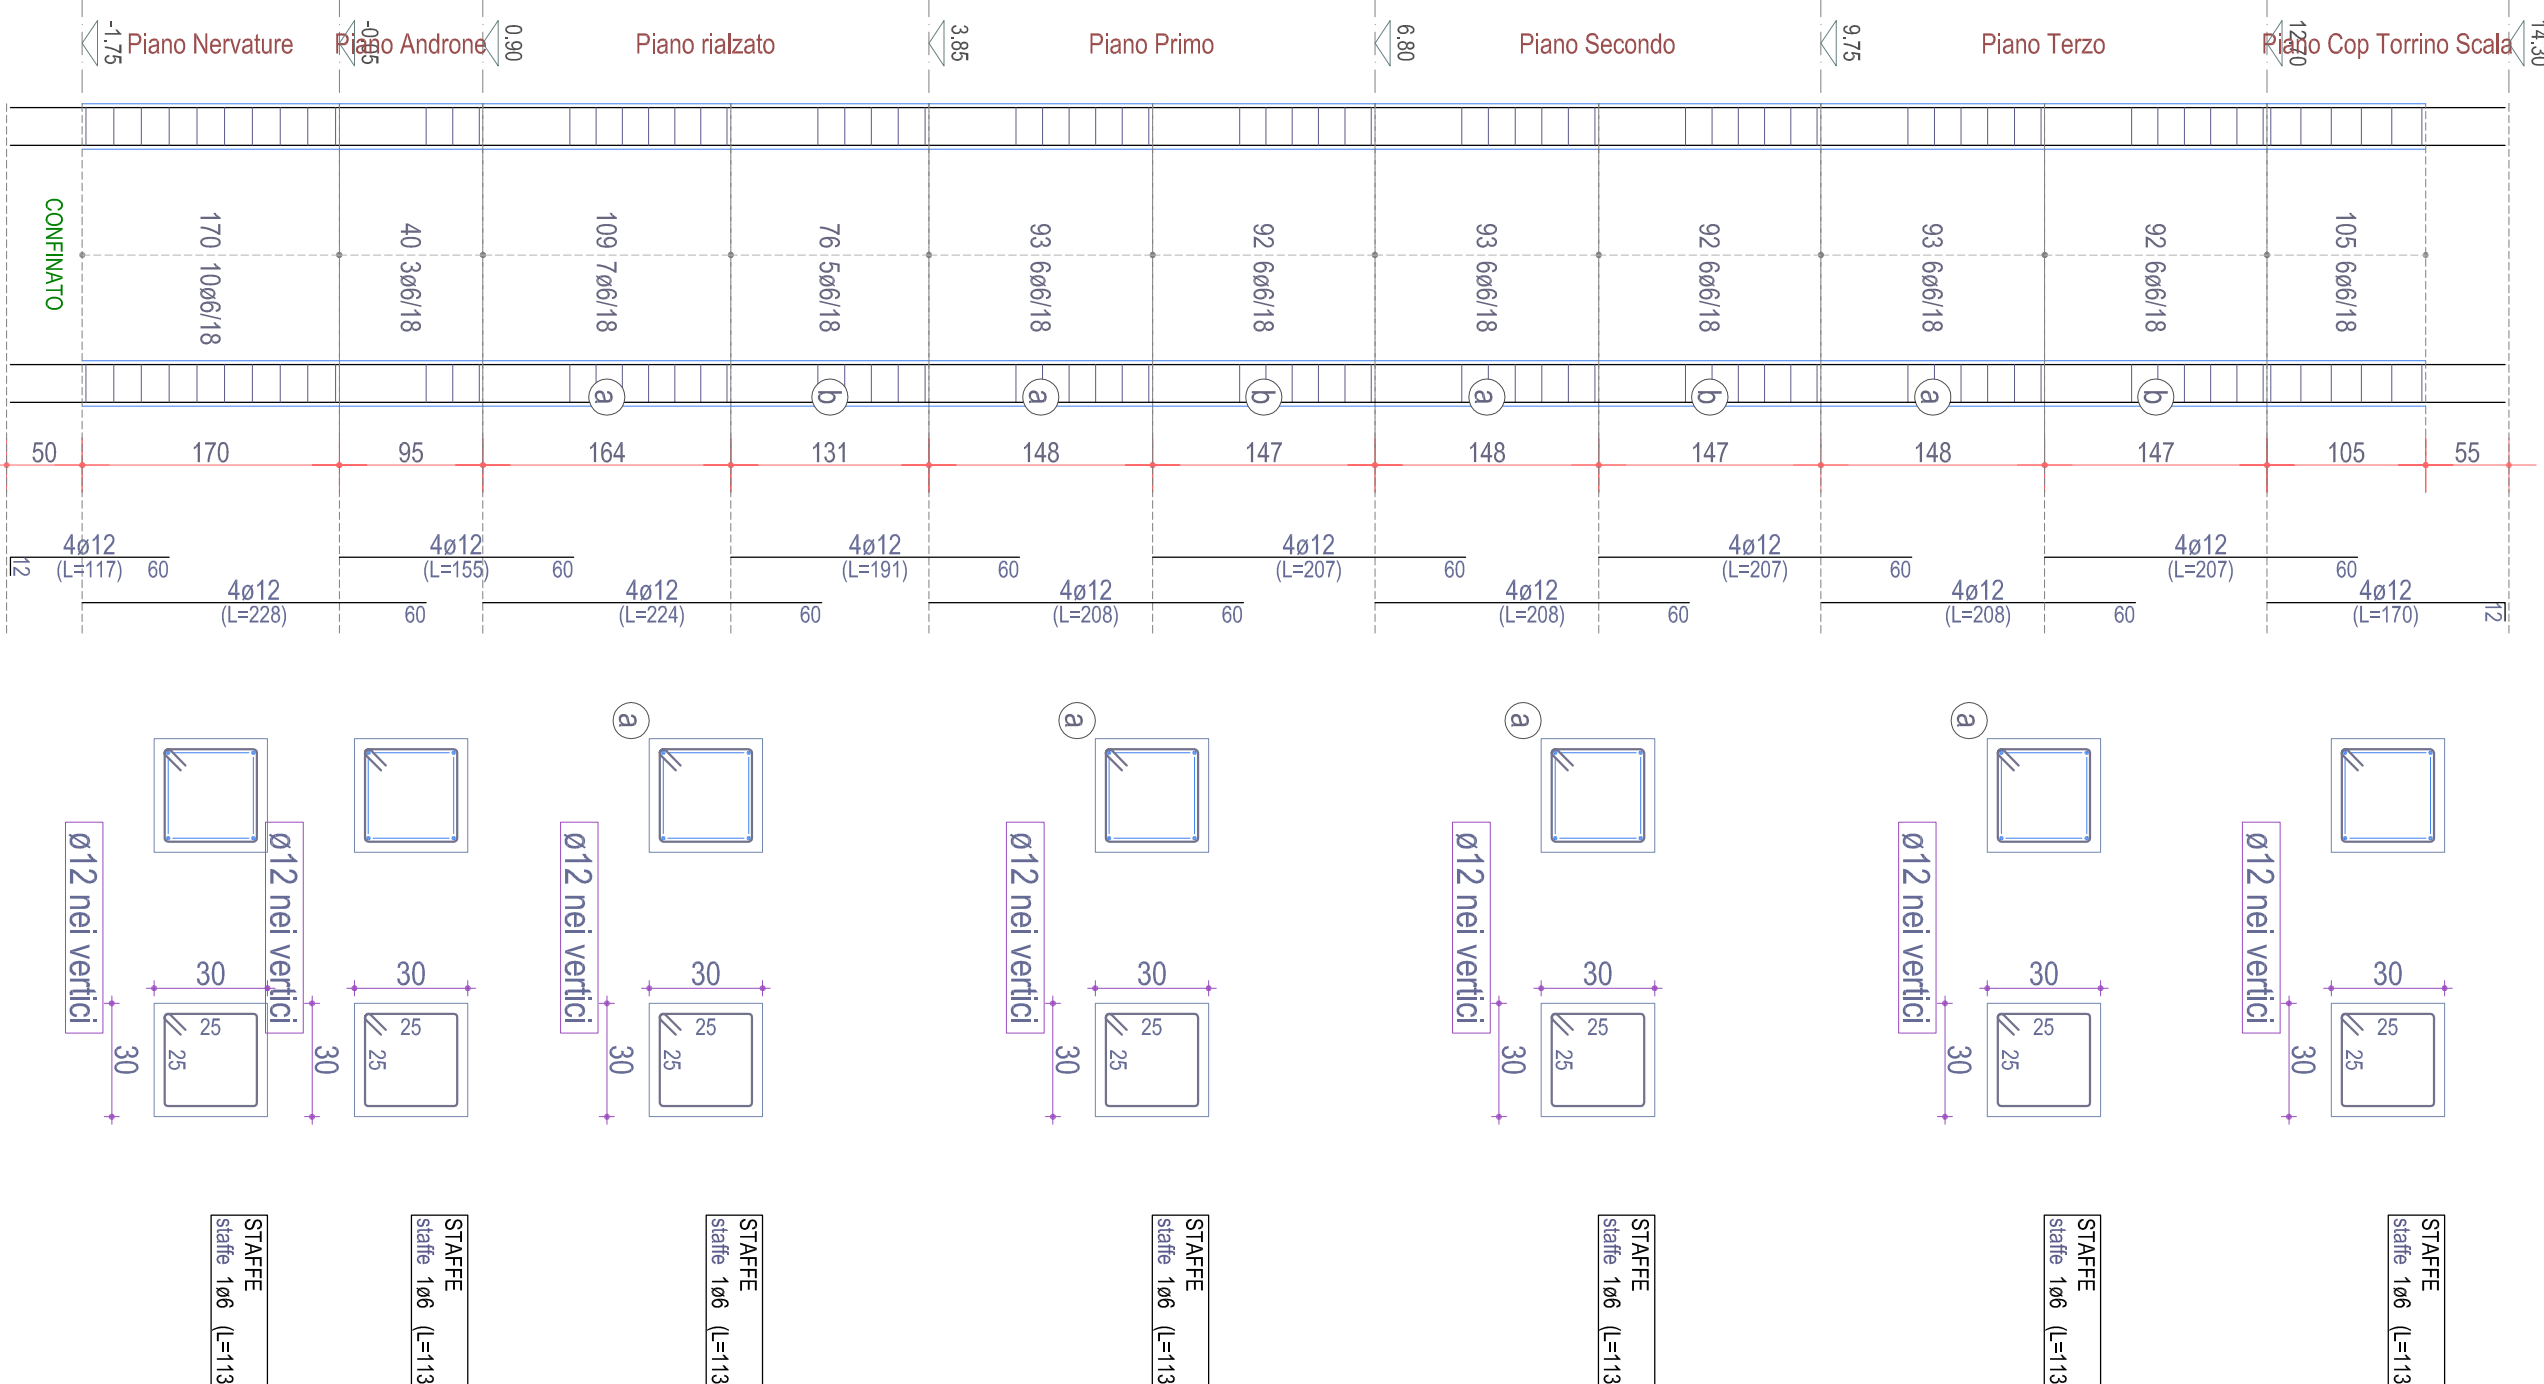

PIASTRATA 43 Progetto

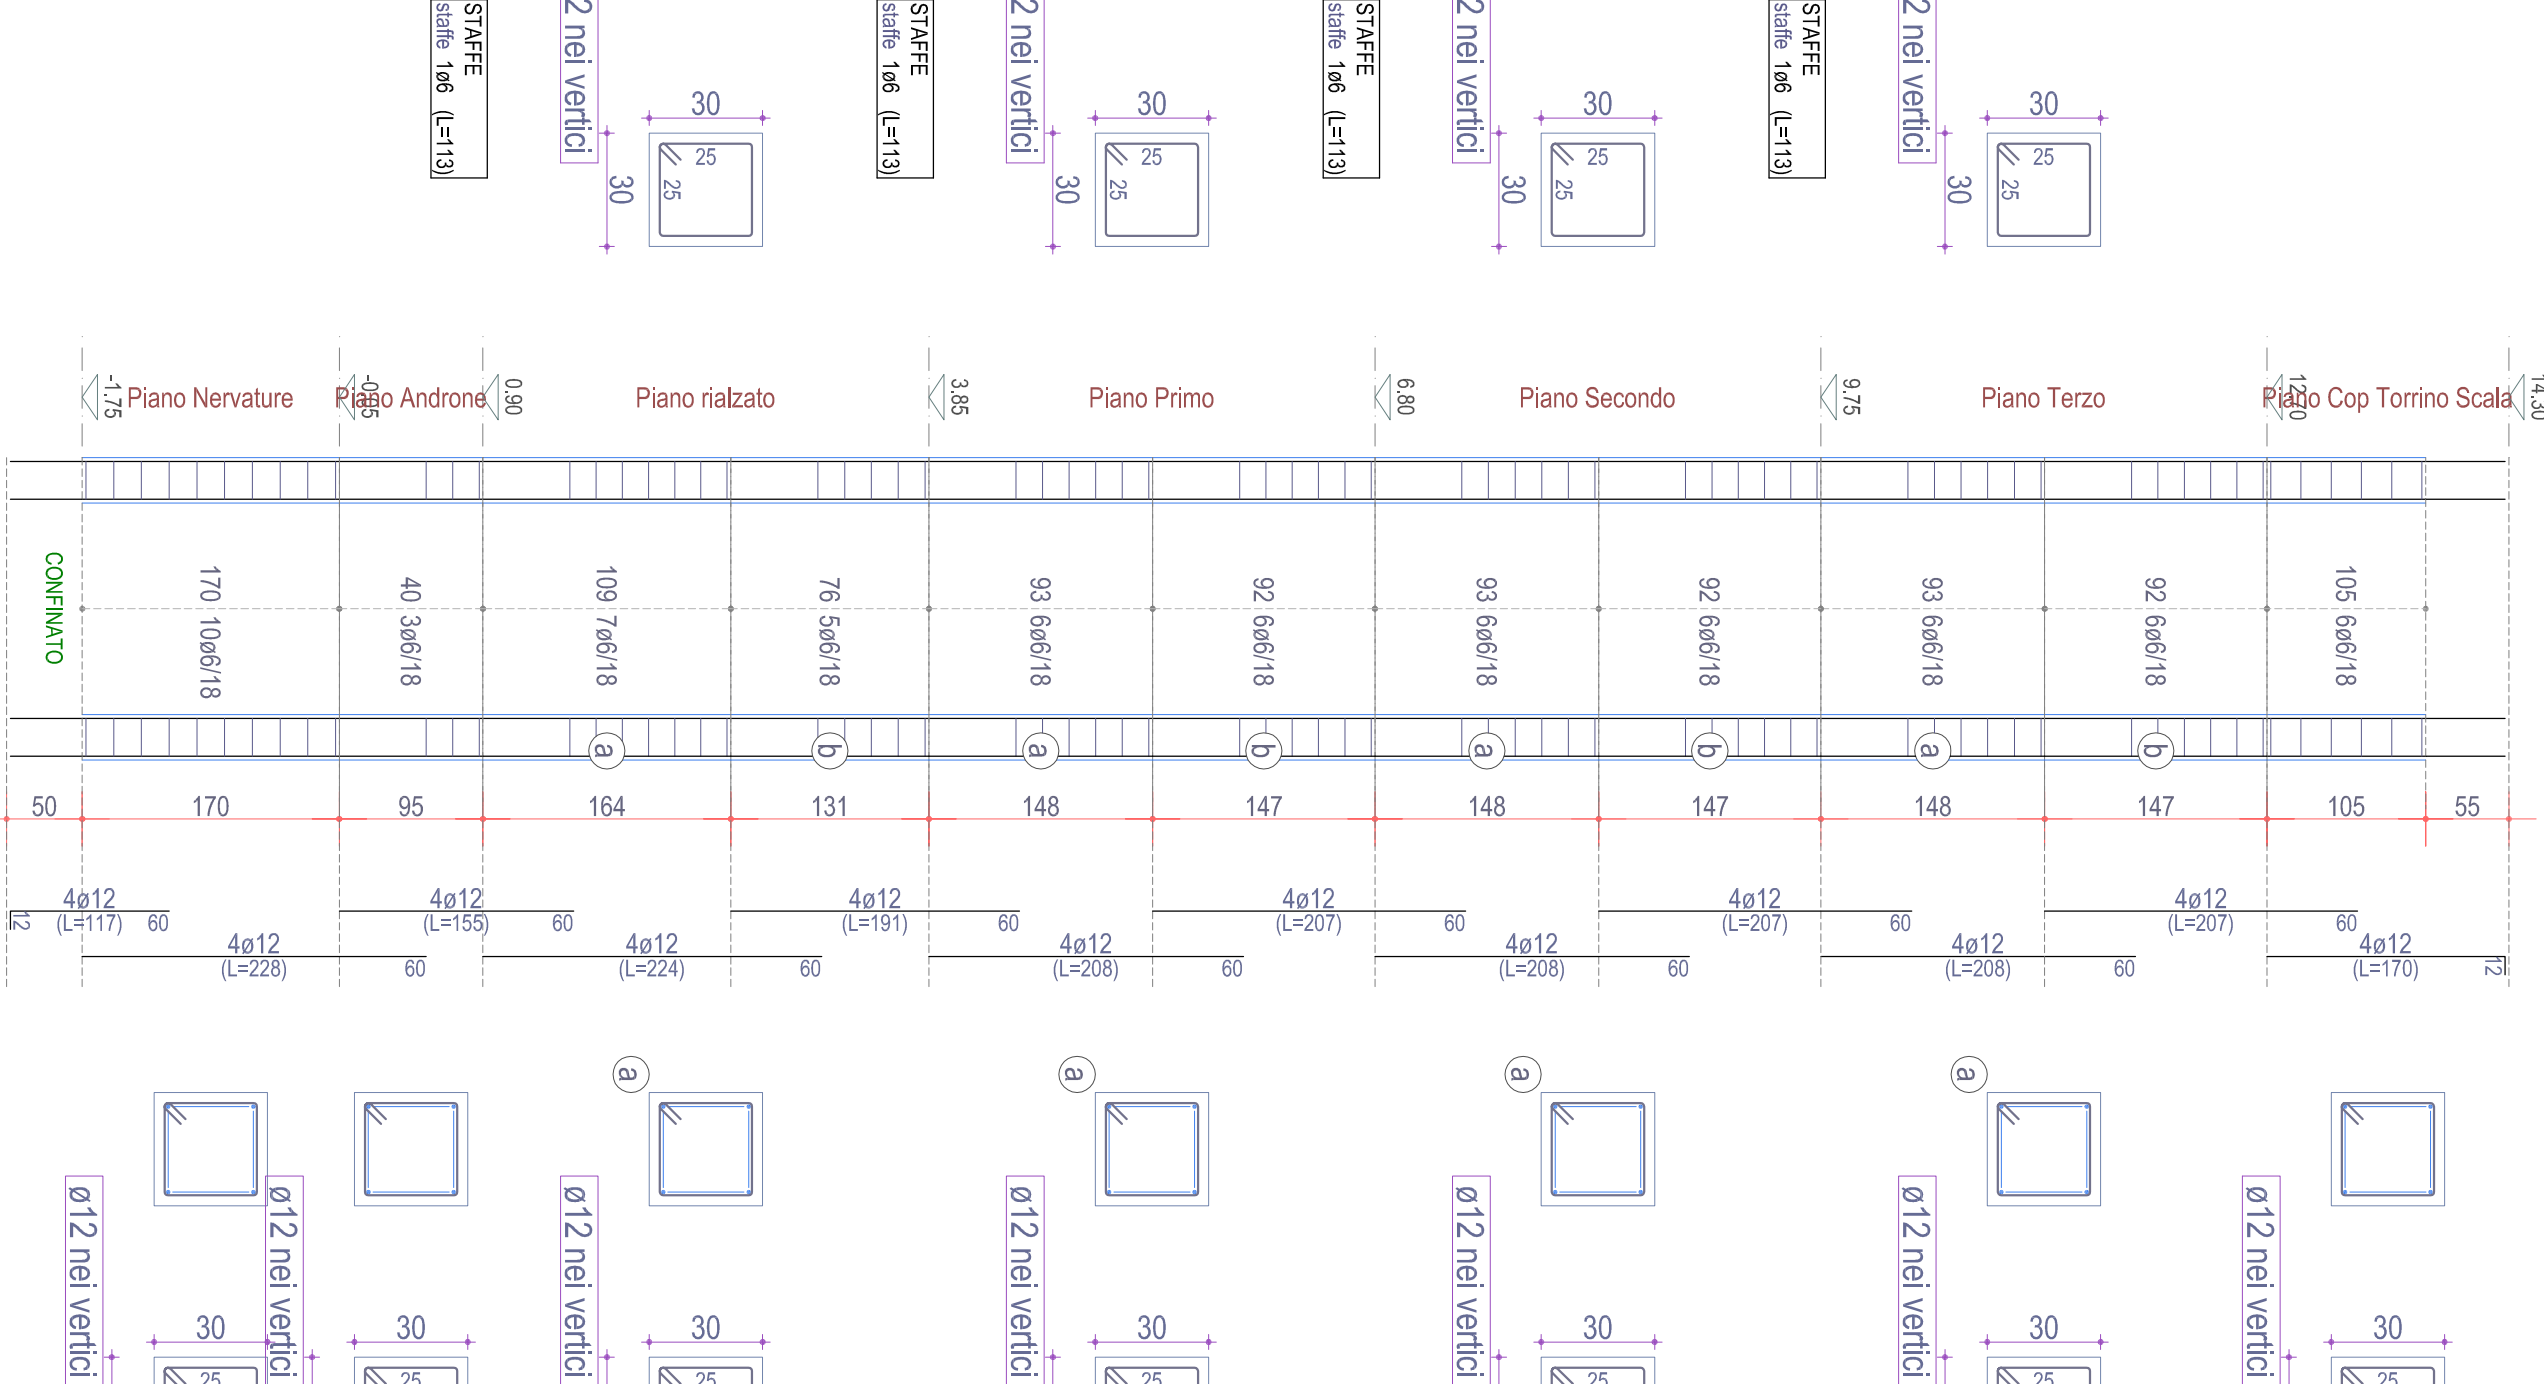

PIASTRATA 44 Progetto

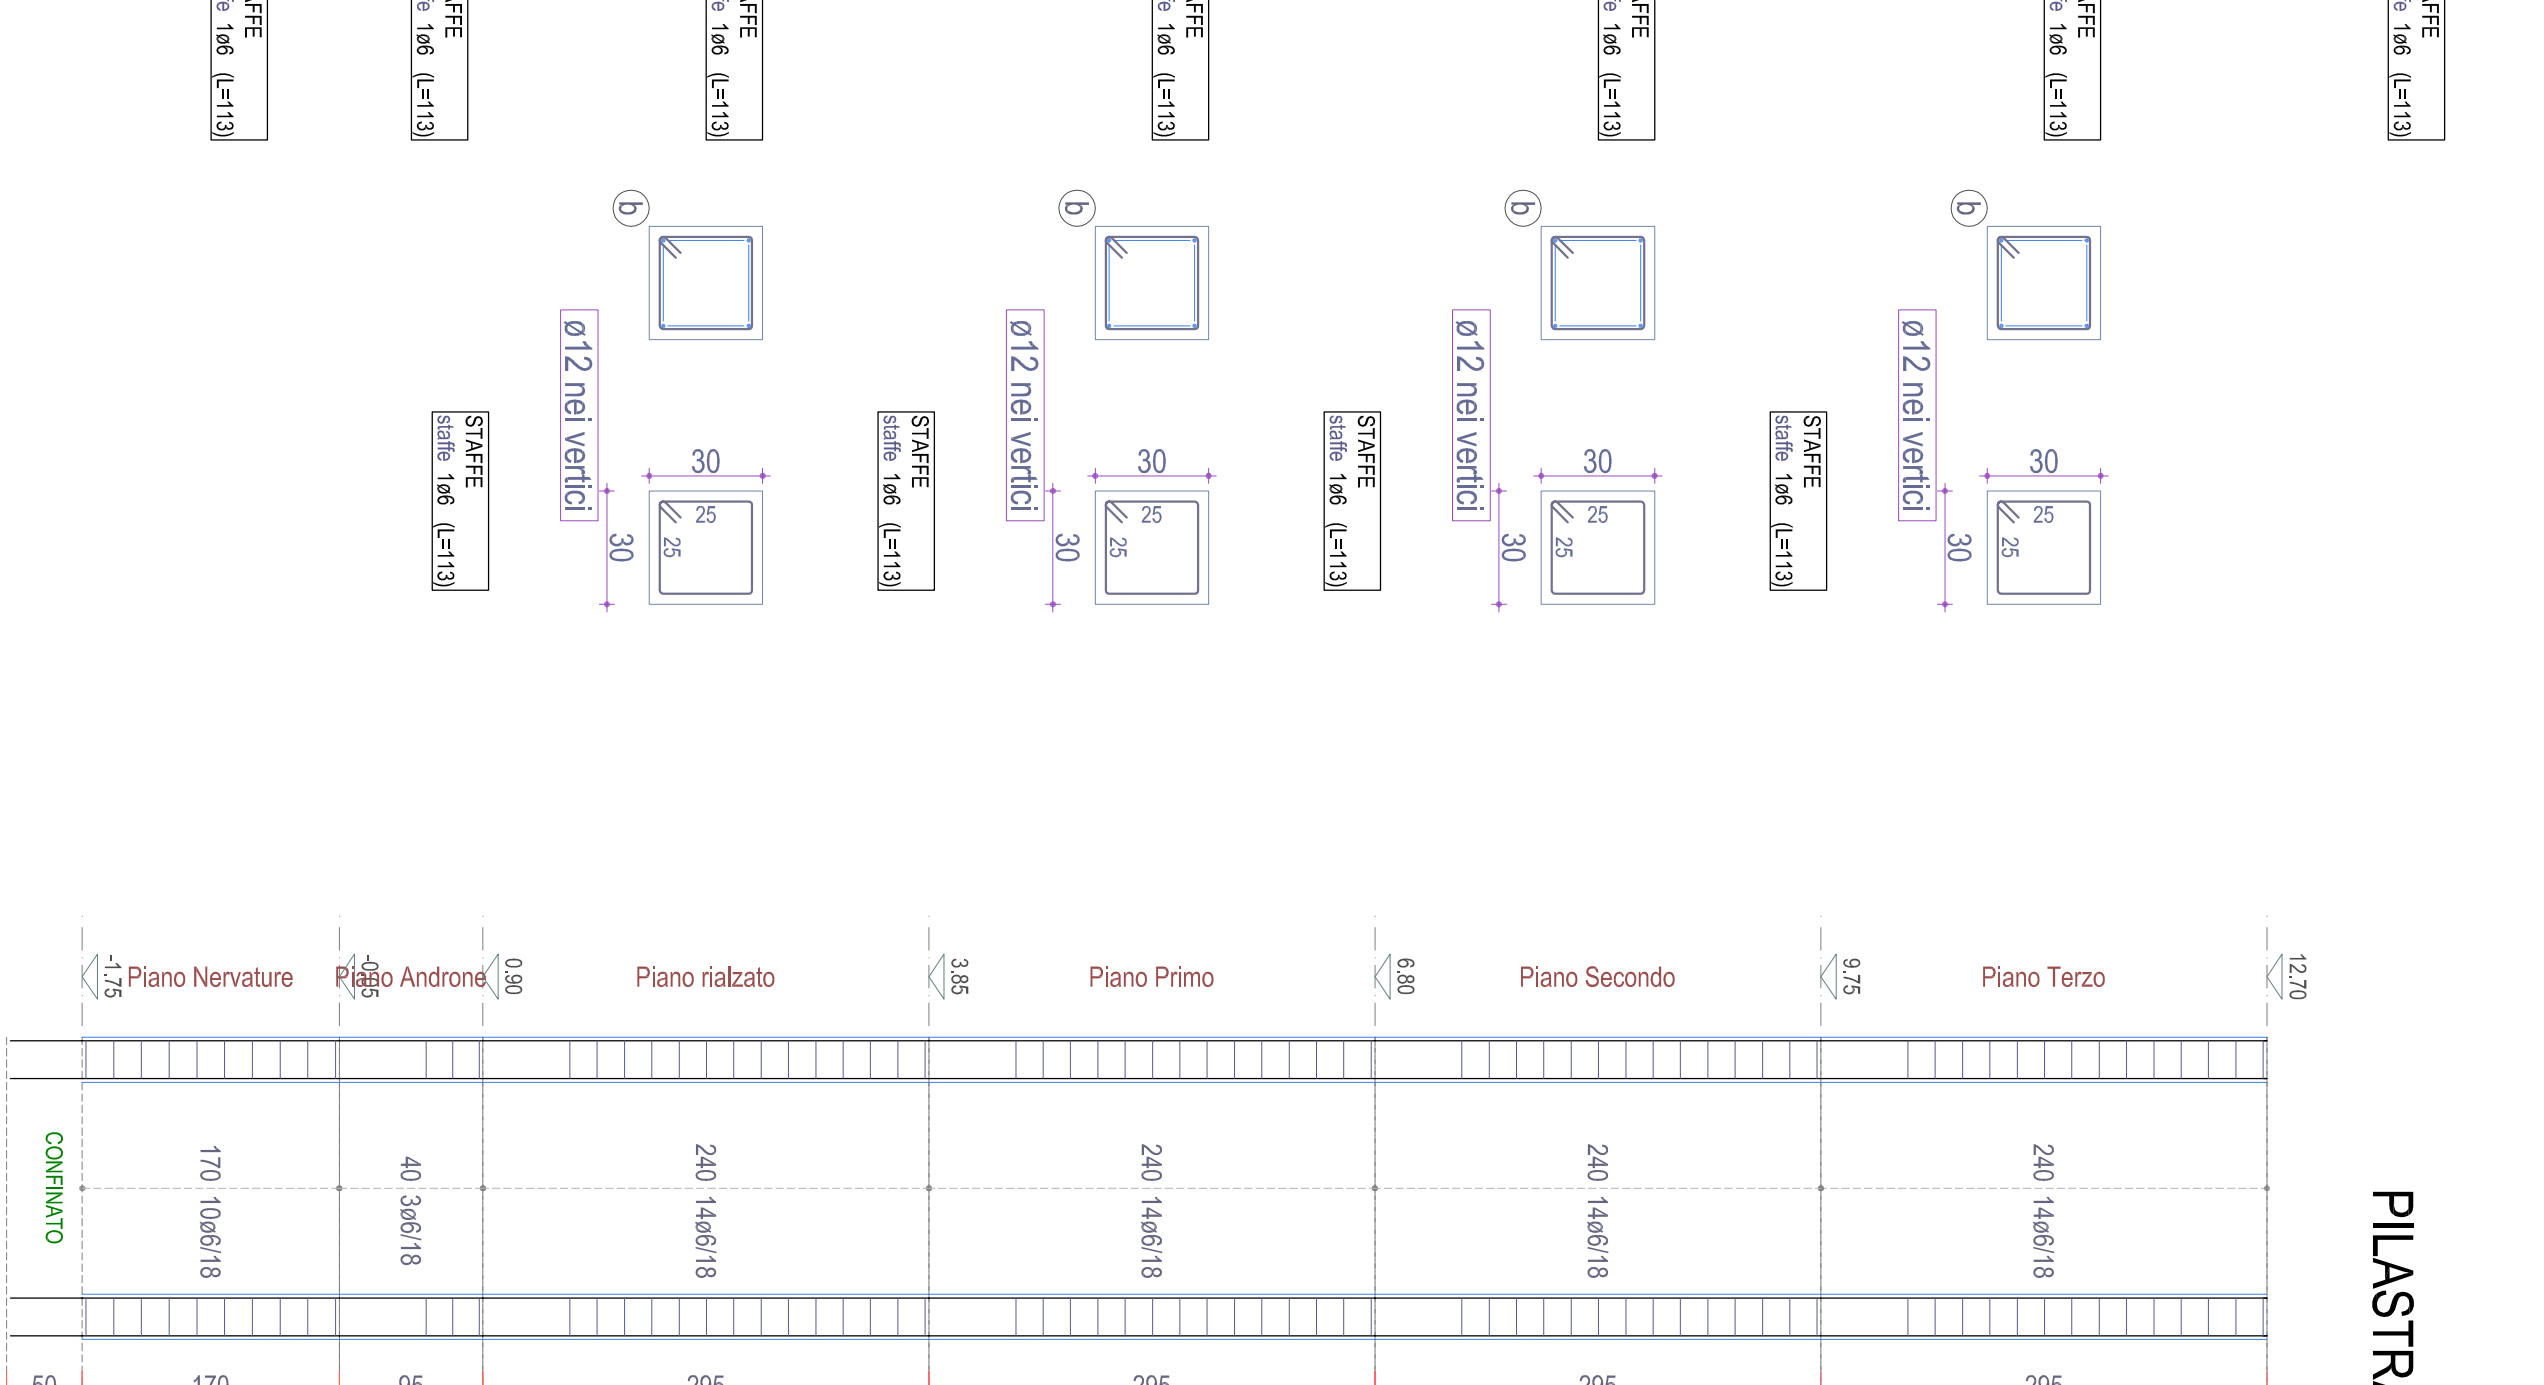

PIASTRATA 45 Progetto