


Il progetto Arch. Riccardo Celisio Via Izzono, 154 71121 Pugnochiuso (Bari) - tel. 080/500000000	Il responsabile tecnico del procedimento e il verificatore statico Ing. Francesco Sobbi (Resp. Ufficio Calcoli ARCA Capitanao)
Il datore dell'area è ritenuto Ing. Vincenzo Di Lorenzo	


PARTE BLOCCO "AA" STATO DI PROGETTO PARETI PRIMO SECONDO	SCALA 1:50 DATA
ACQUISIZIONE L. IMPRESA	L. OPERE DI LAVORO

PARETE 27-P27-P28

Piano Secondo

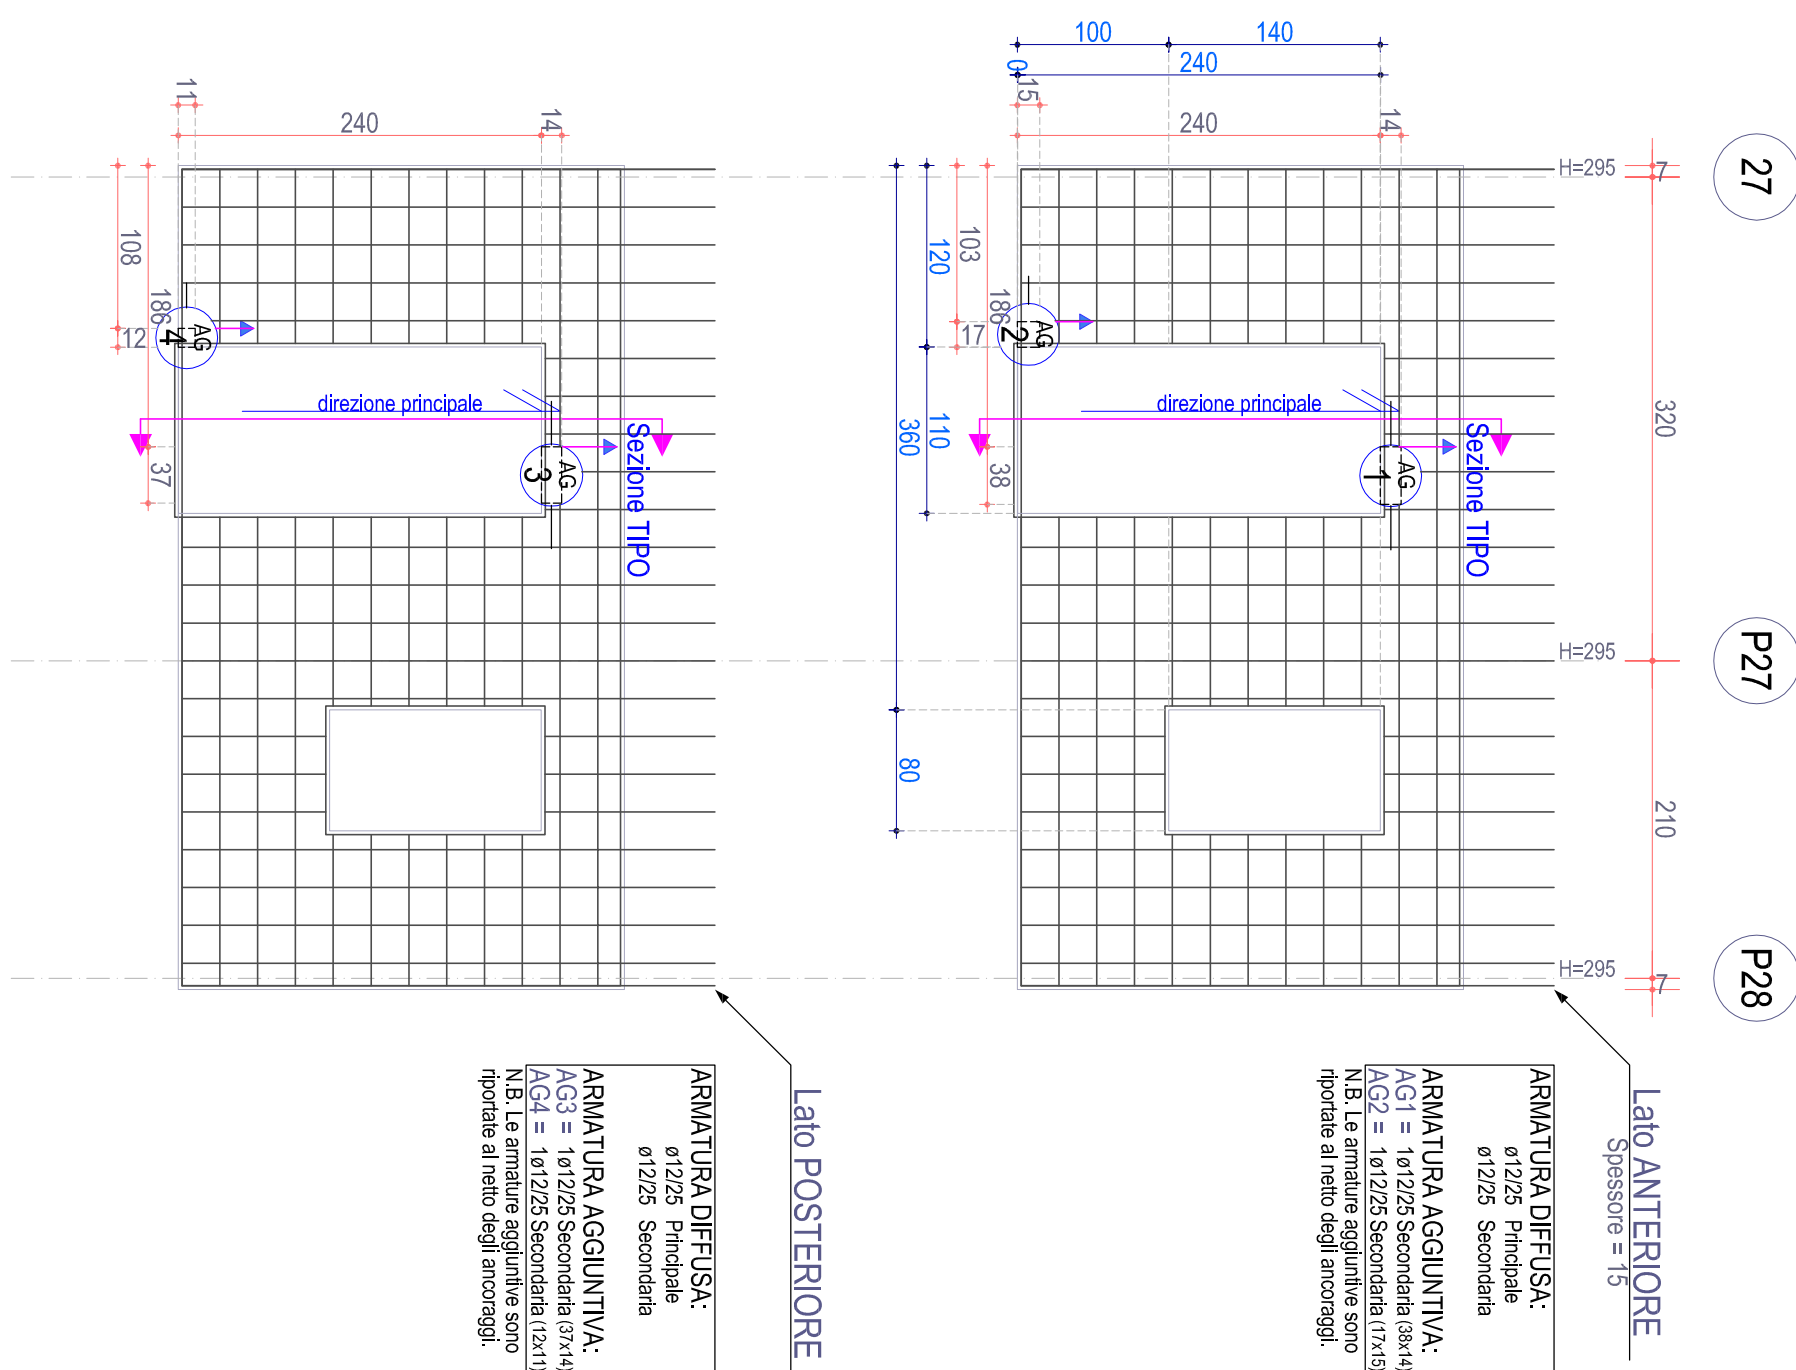


Sezione TIPO

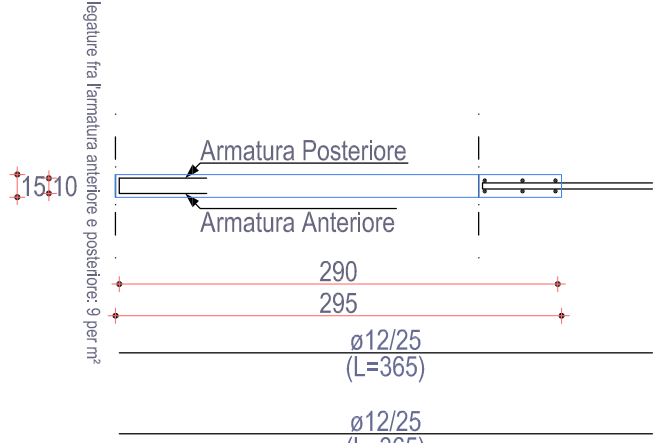


PARETE 27-P28

Piano Secondo

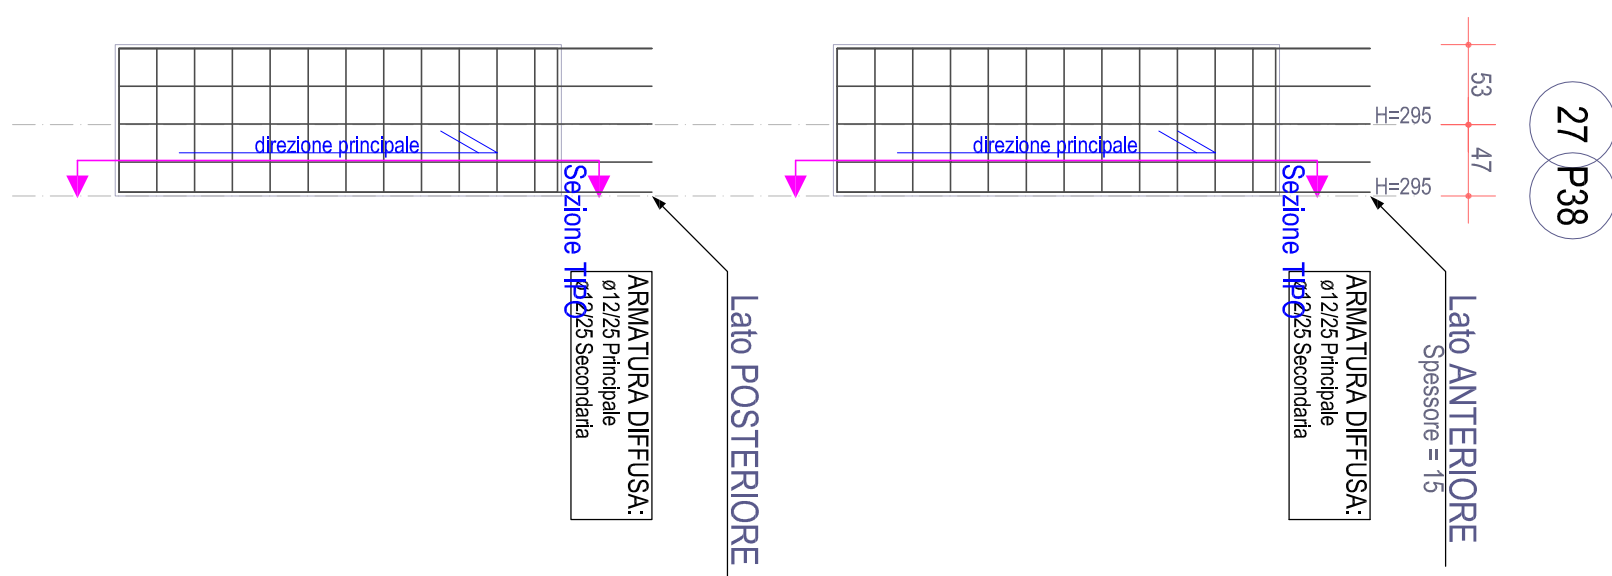


Sezione TIPO

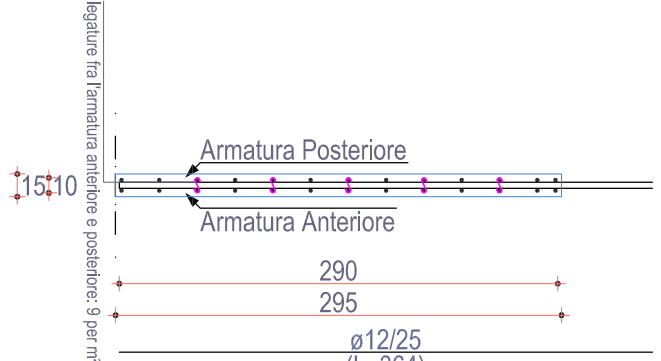


PARETE 28-P27

Piano Secondo

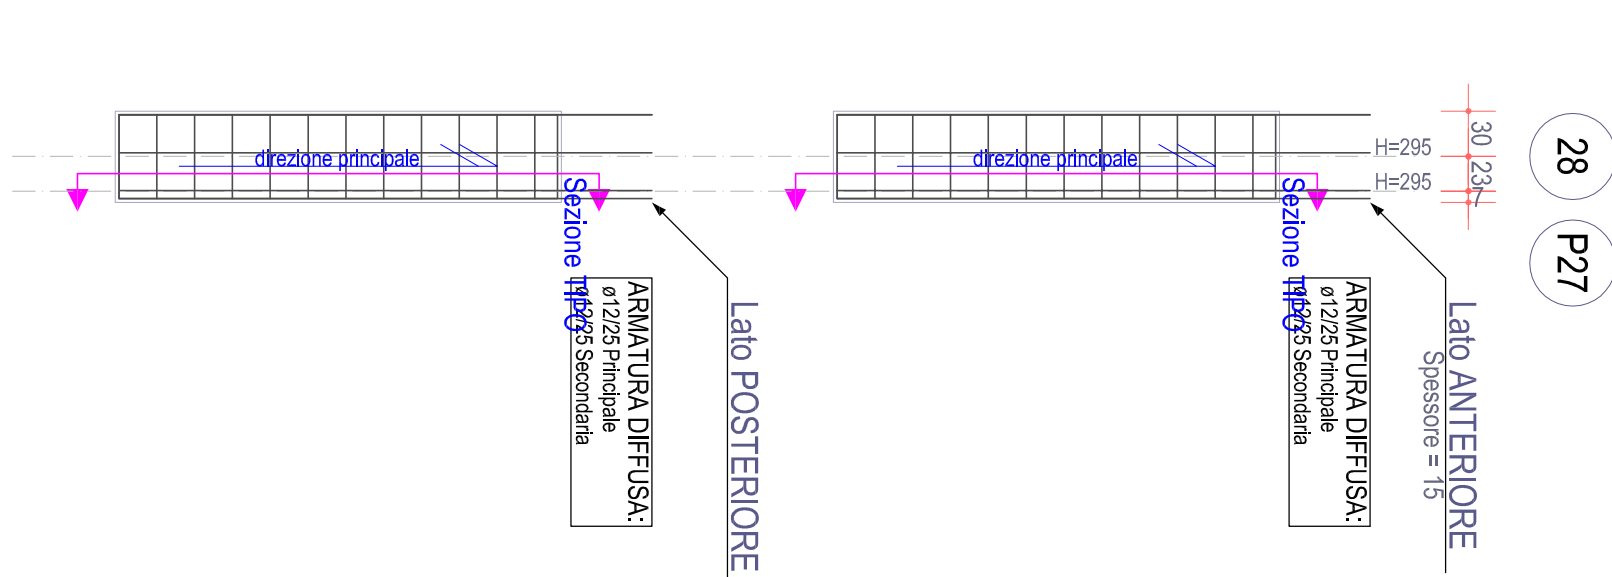


Sezione TIPO

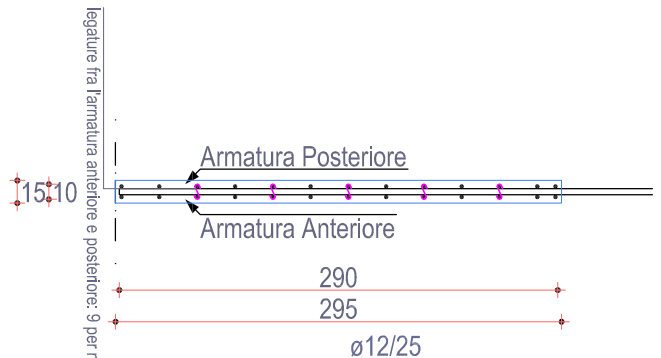


PARETE 33-P30

Piano Secondo

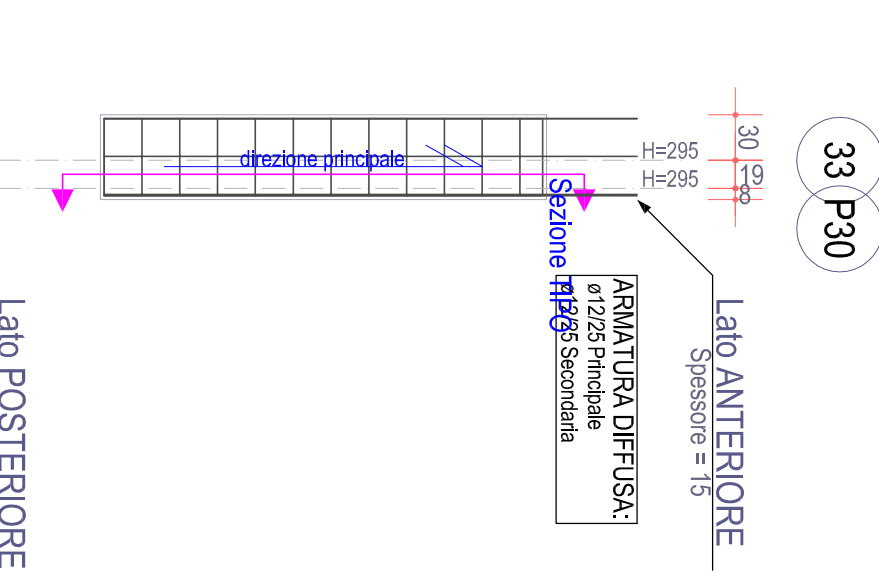


Sezione TIPO

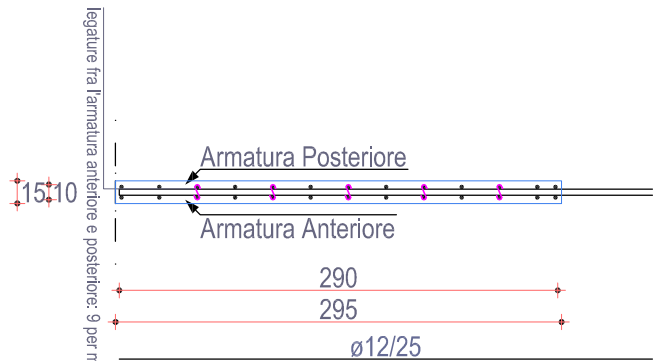


PARETE 34-P31

Piano Secondo

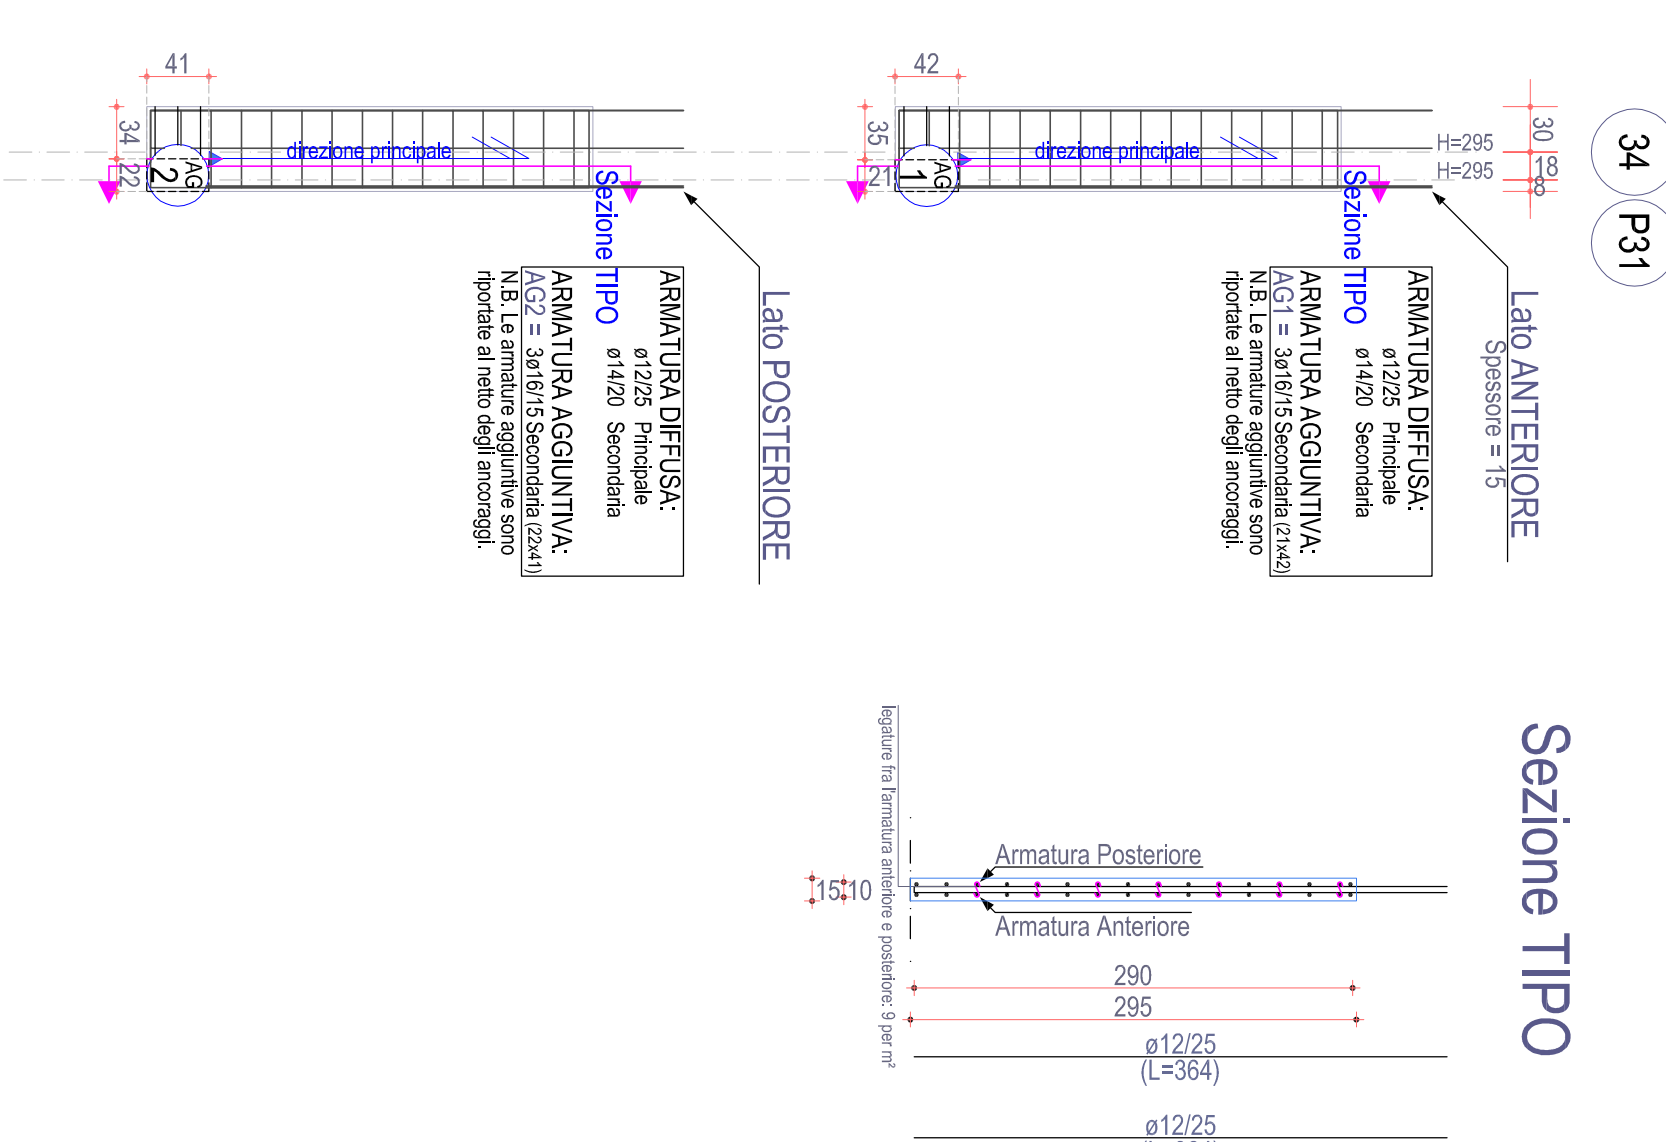


Sezione TIPO

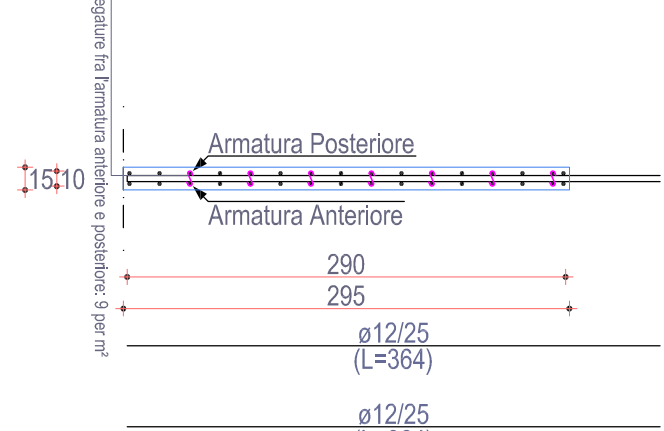


PARETE 35-P32

Piano Secondo

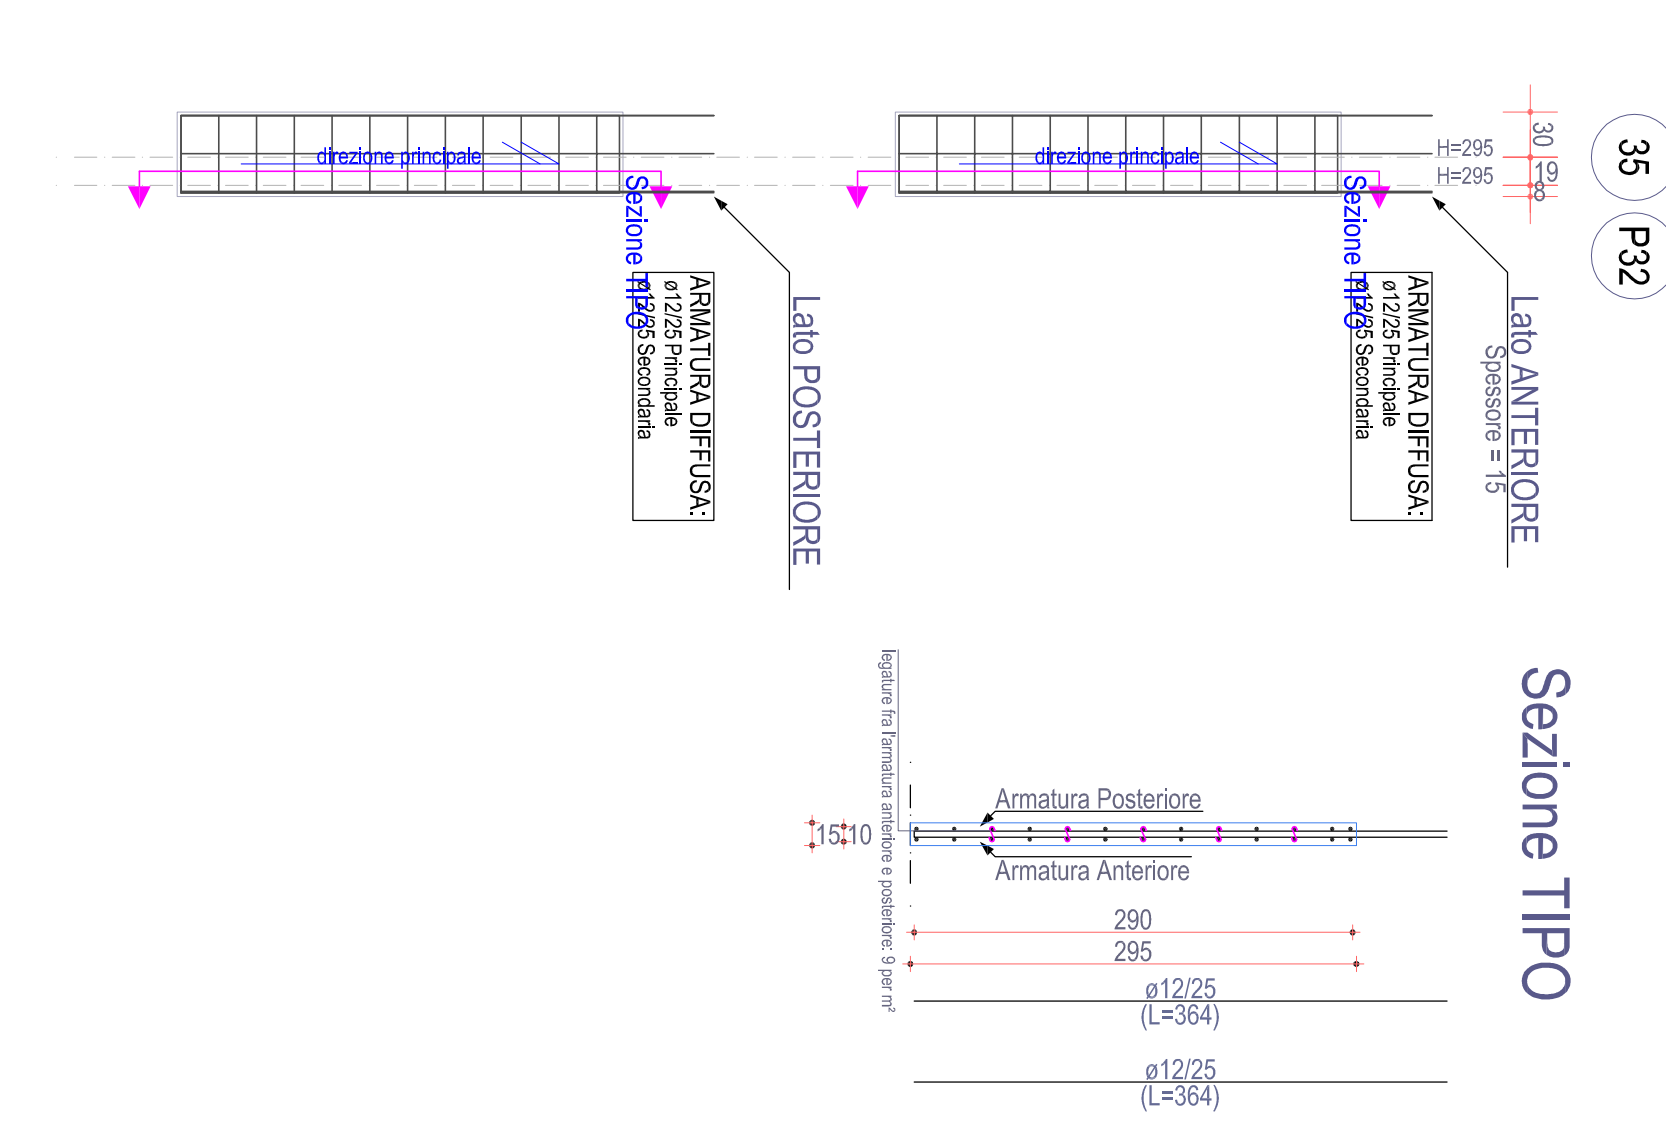


Sezione TIPO

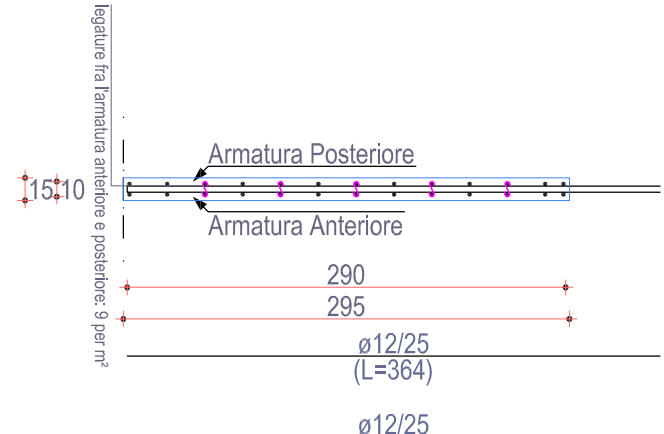


PARETE 40-P35

Piano Secondo

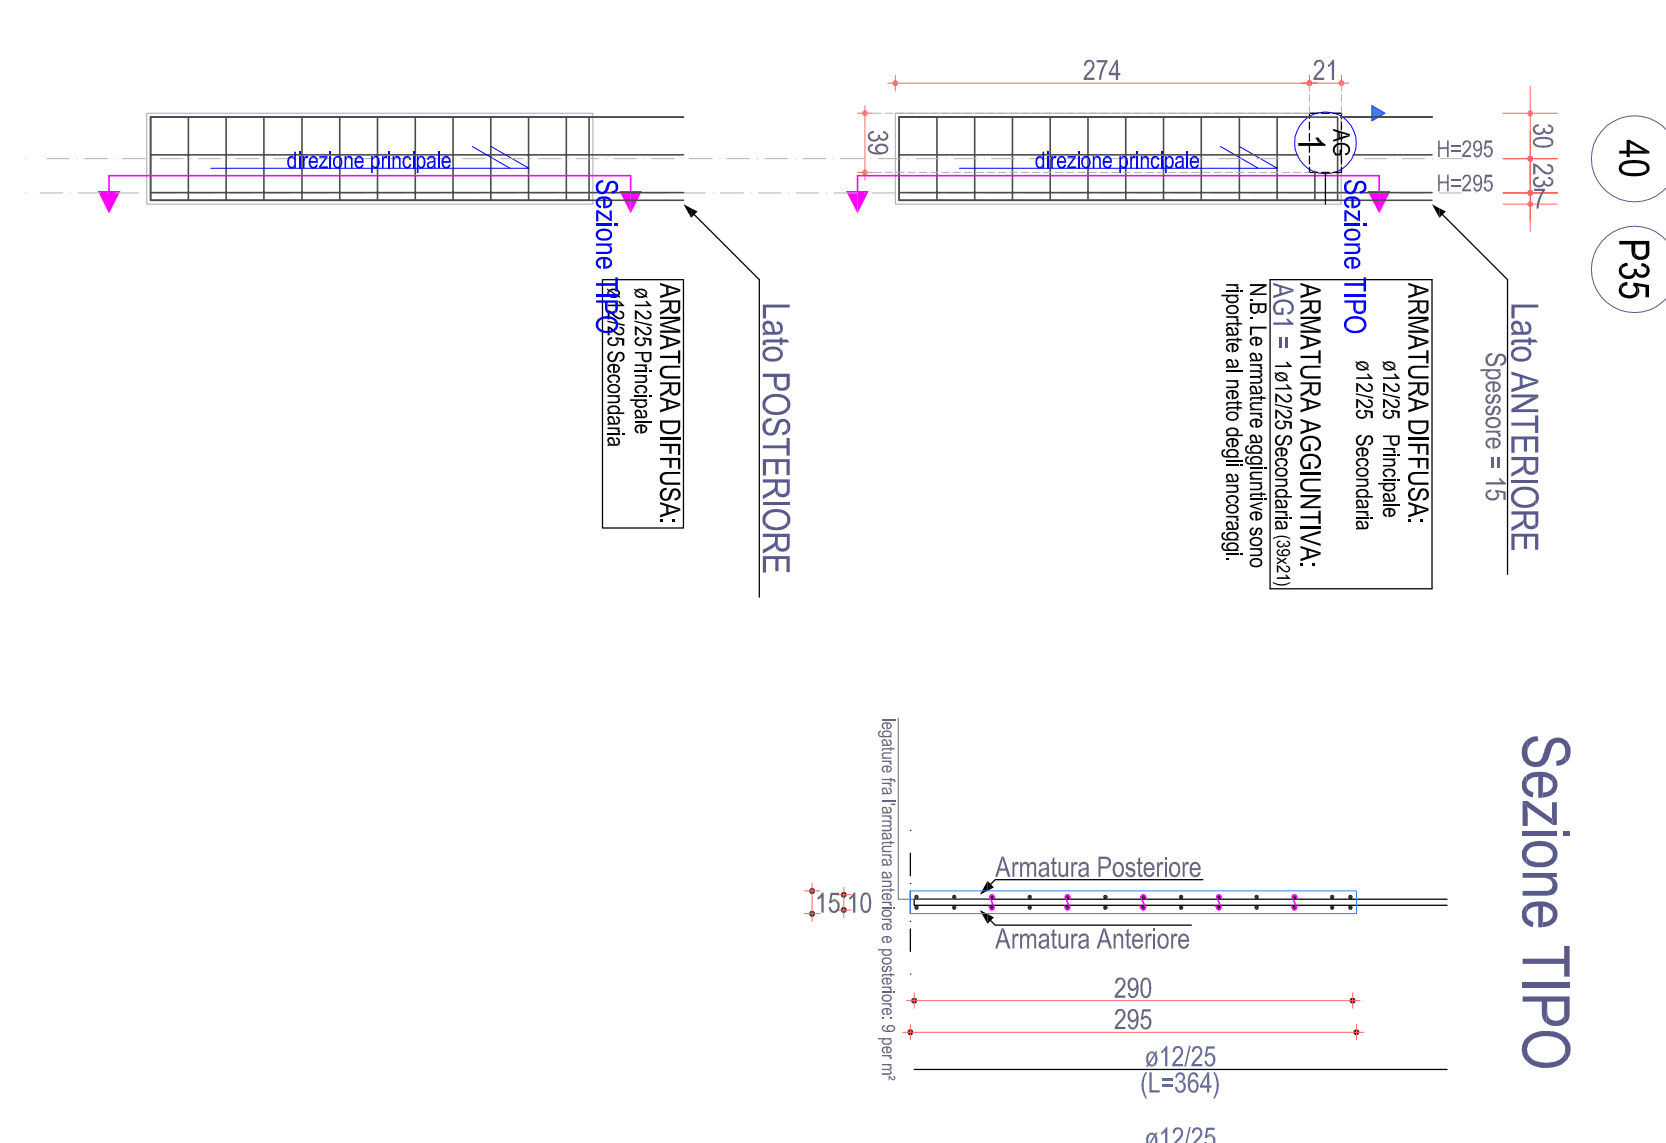


Sezione TIPO

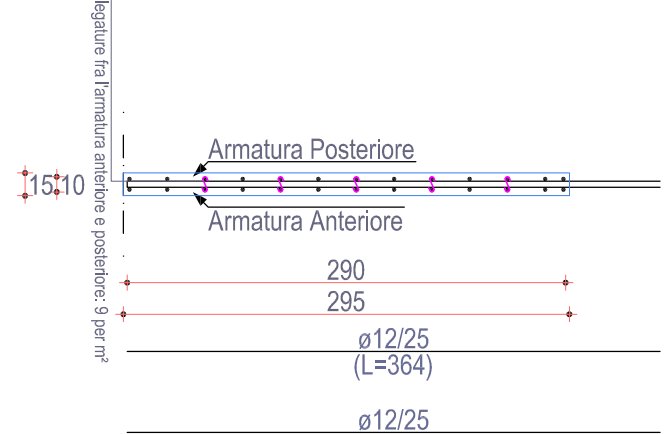


PARETE 42-P43

Piano Secondo

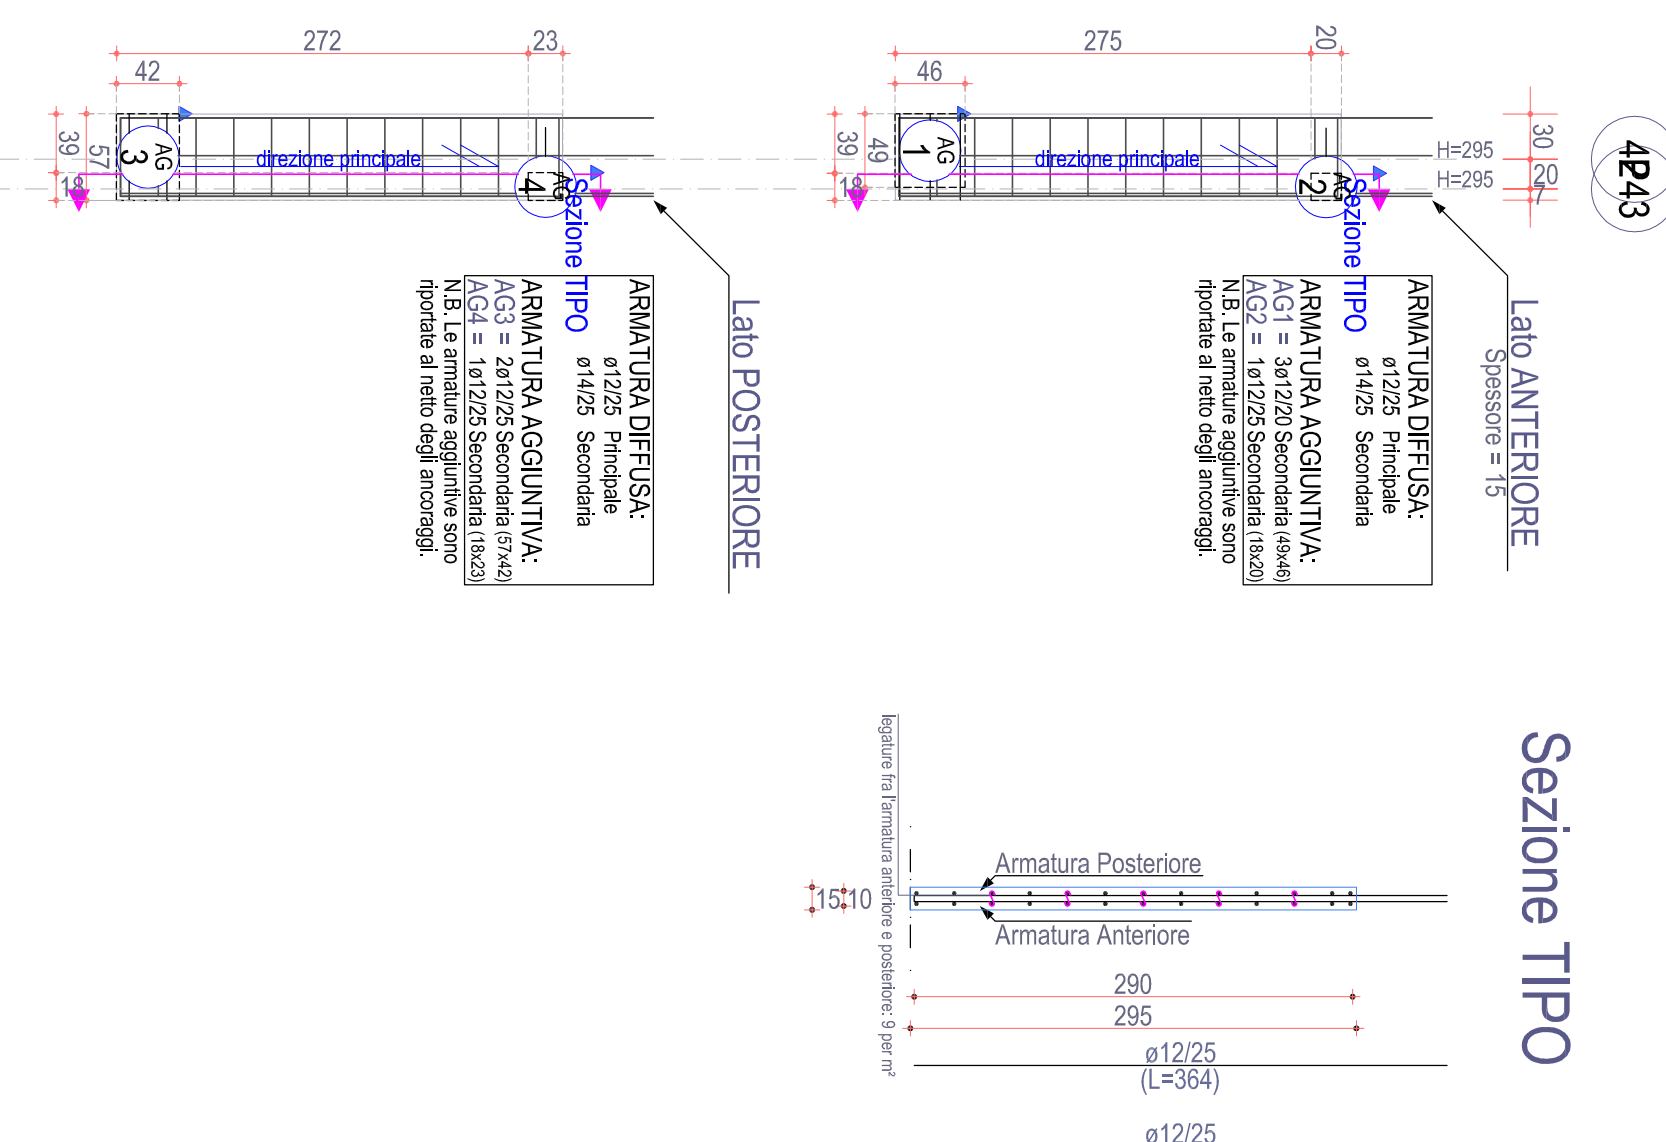


Sezione TIPO

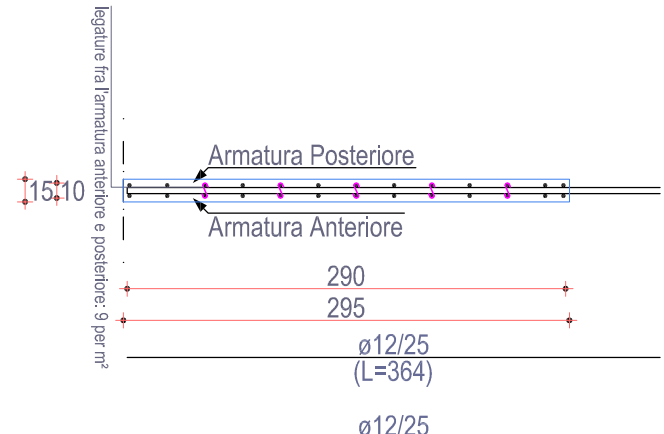


PARETE 43-P44

Piano Secondo

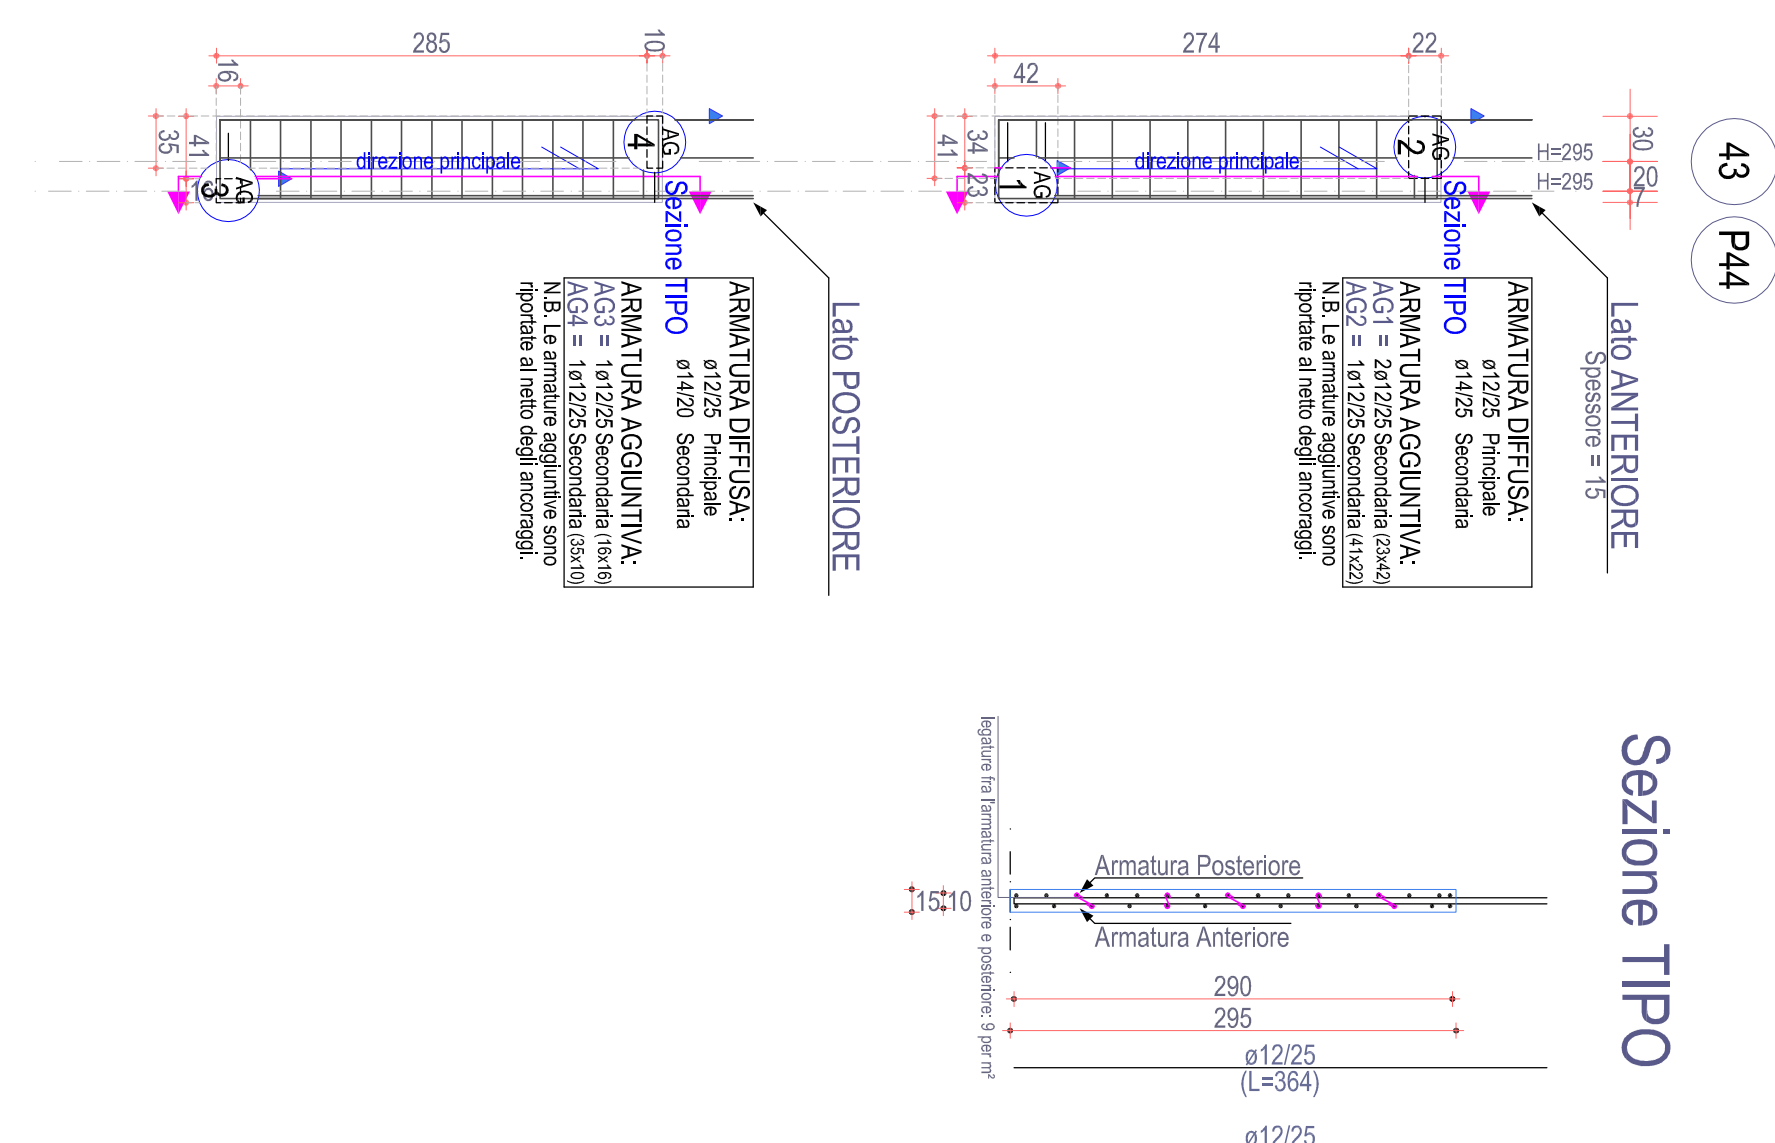


Sezione TIPO

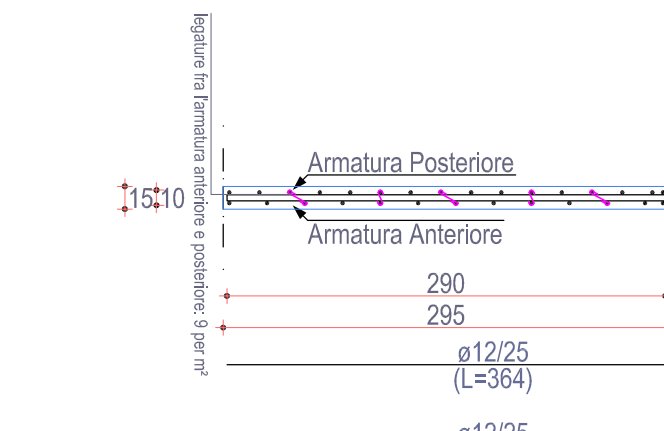


PARETE 44-P47

Piano Secondo

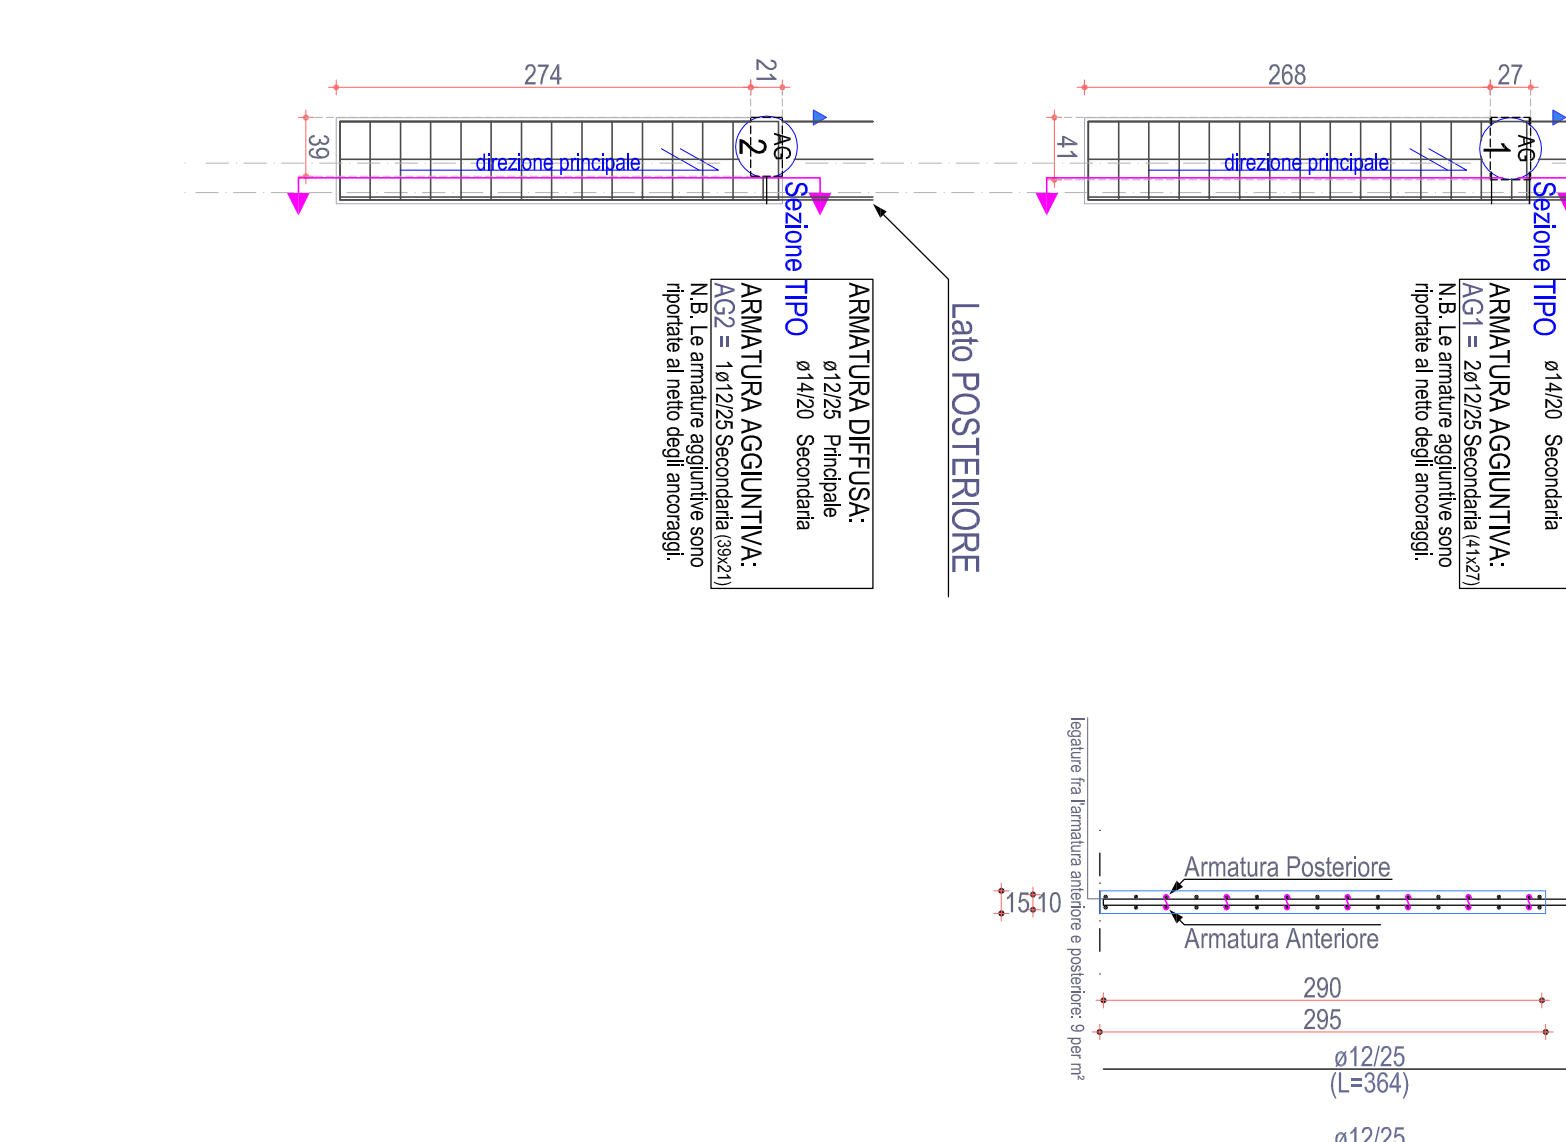


Sezione TIPO

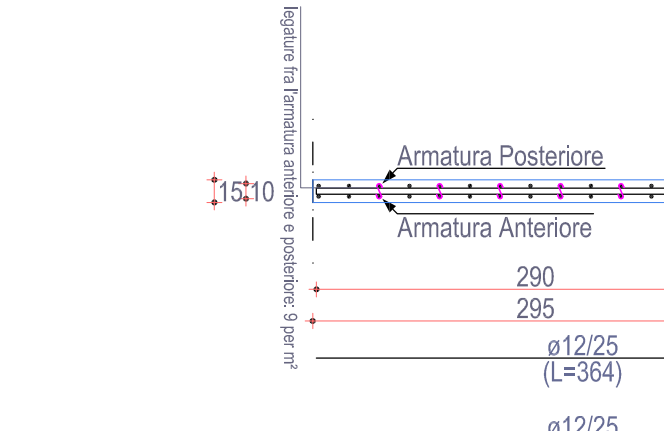


PARETE 45-P48

Piano Secondo

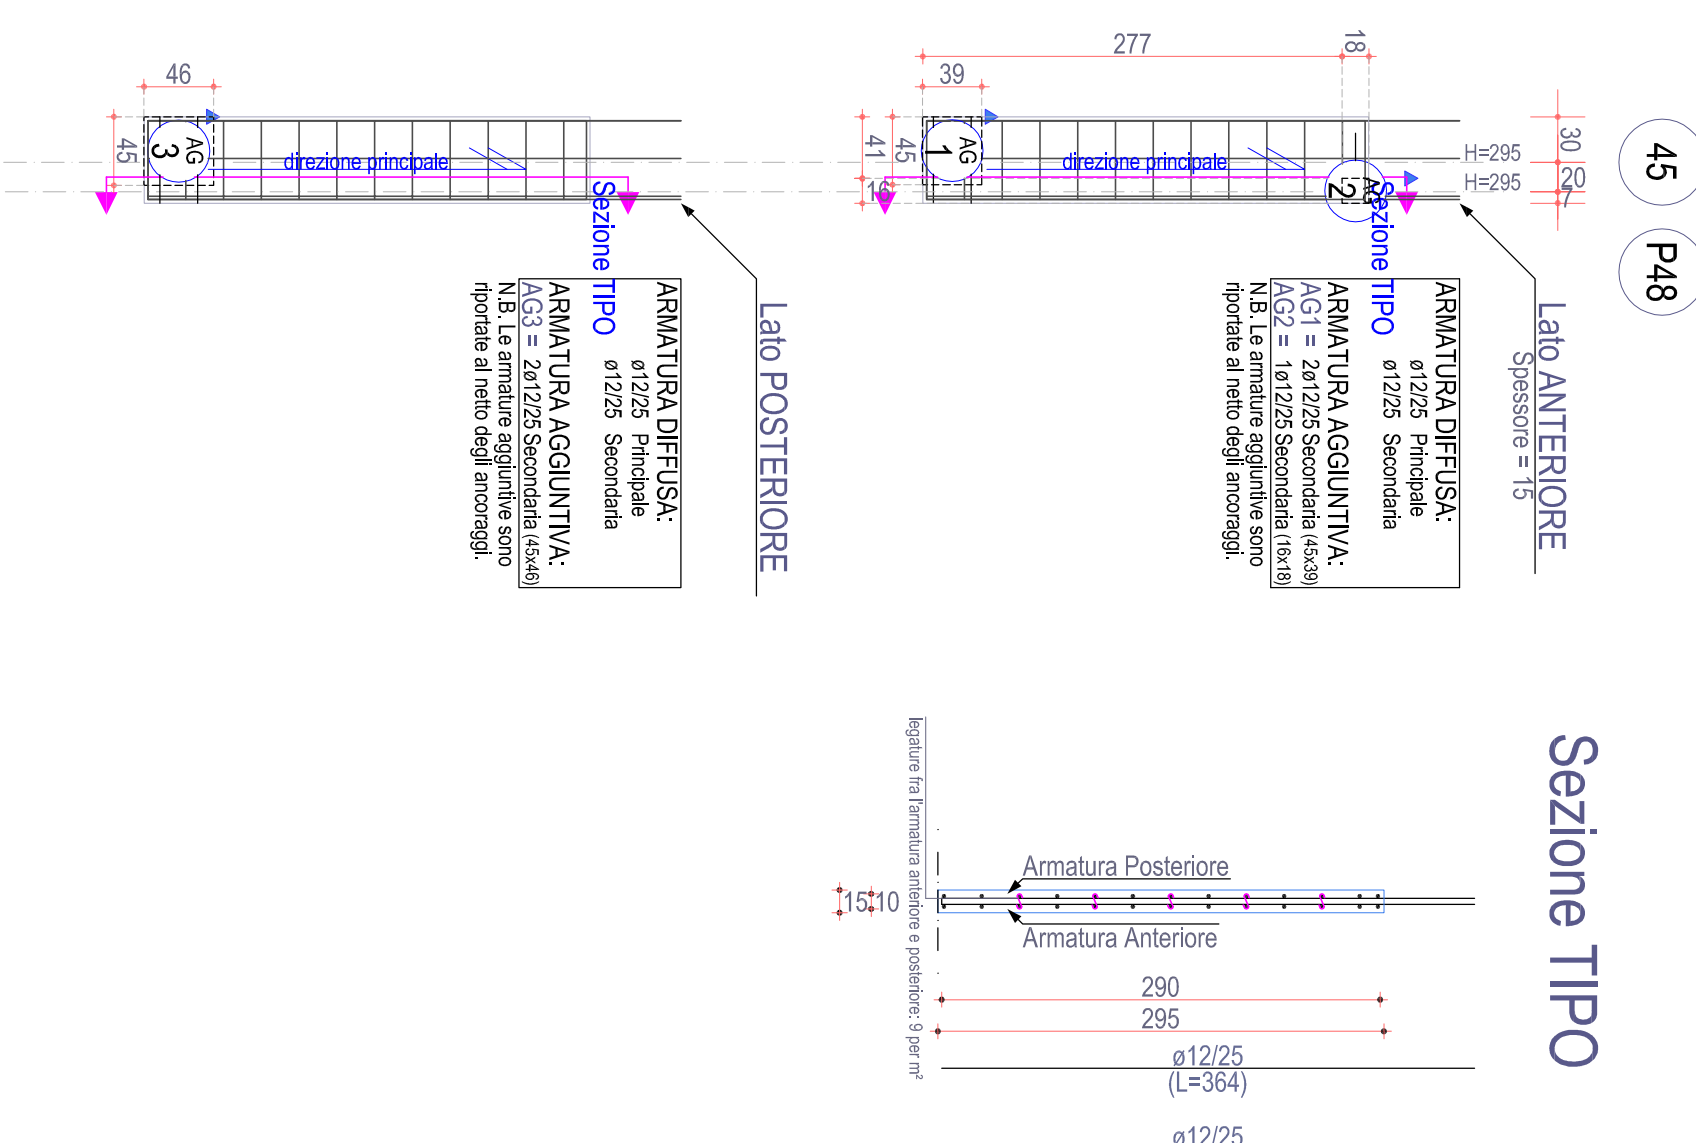


Sezione TIPO

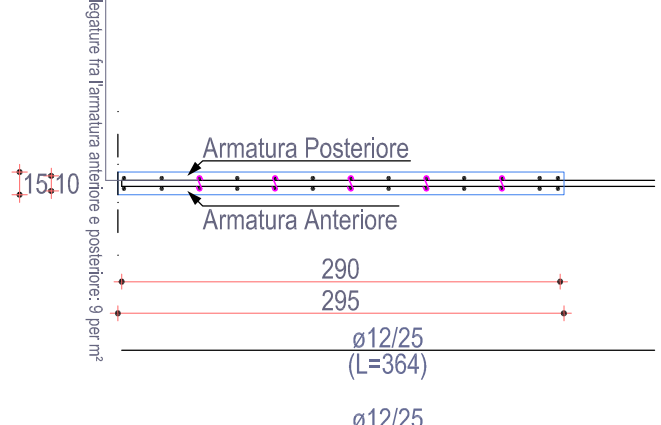


PARETE 46-P52

Piano Secondo

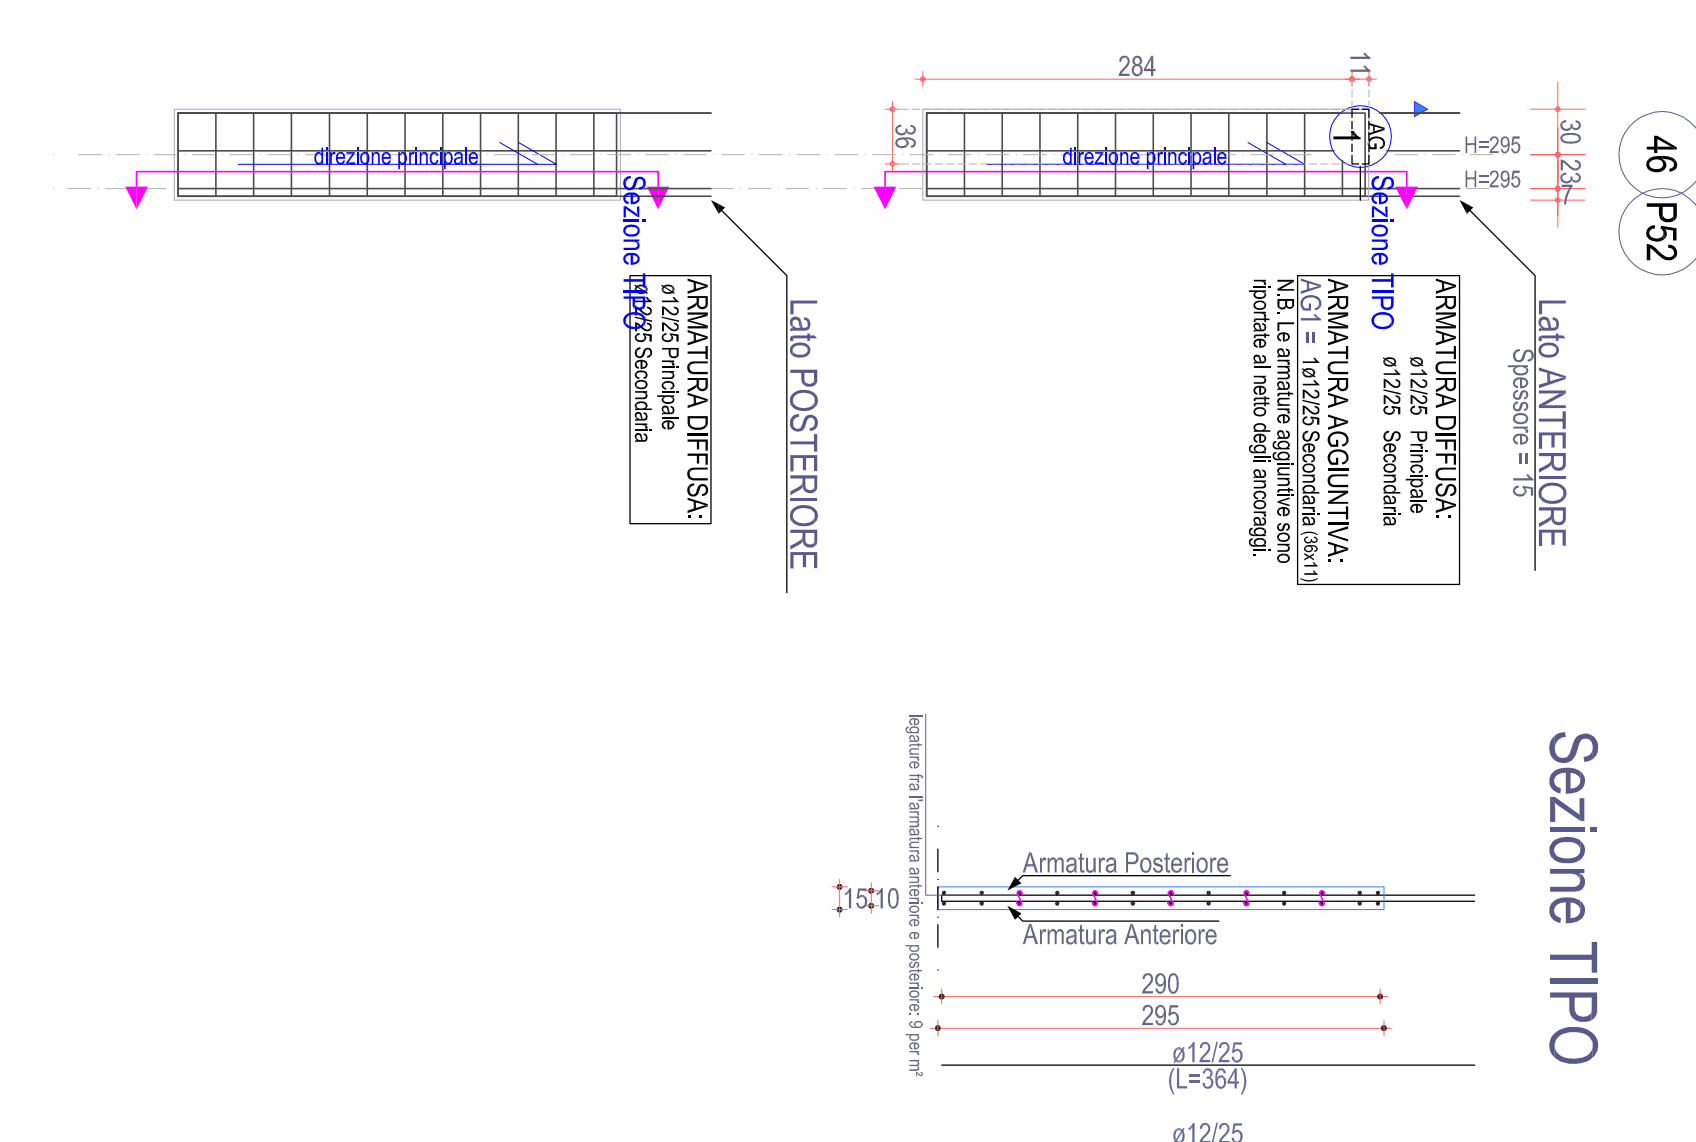


Sezione TIPO

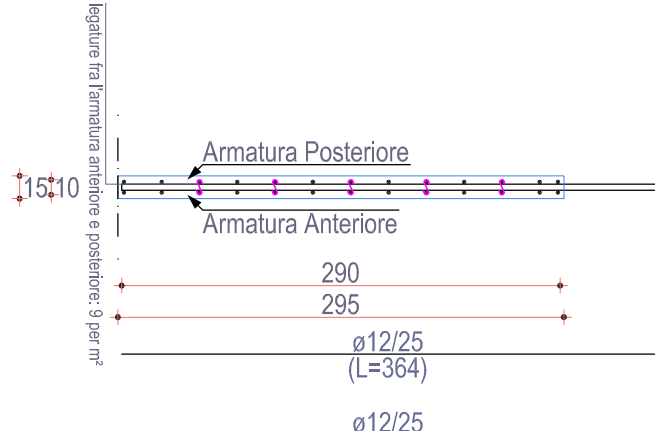


PARETE 47-P53

Piano Secondo

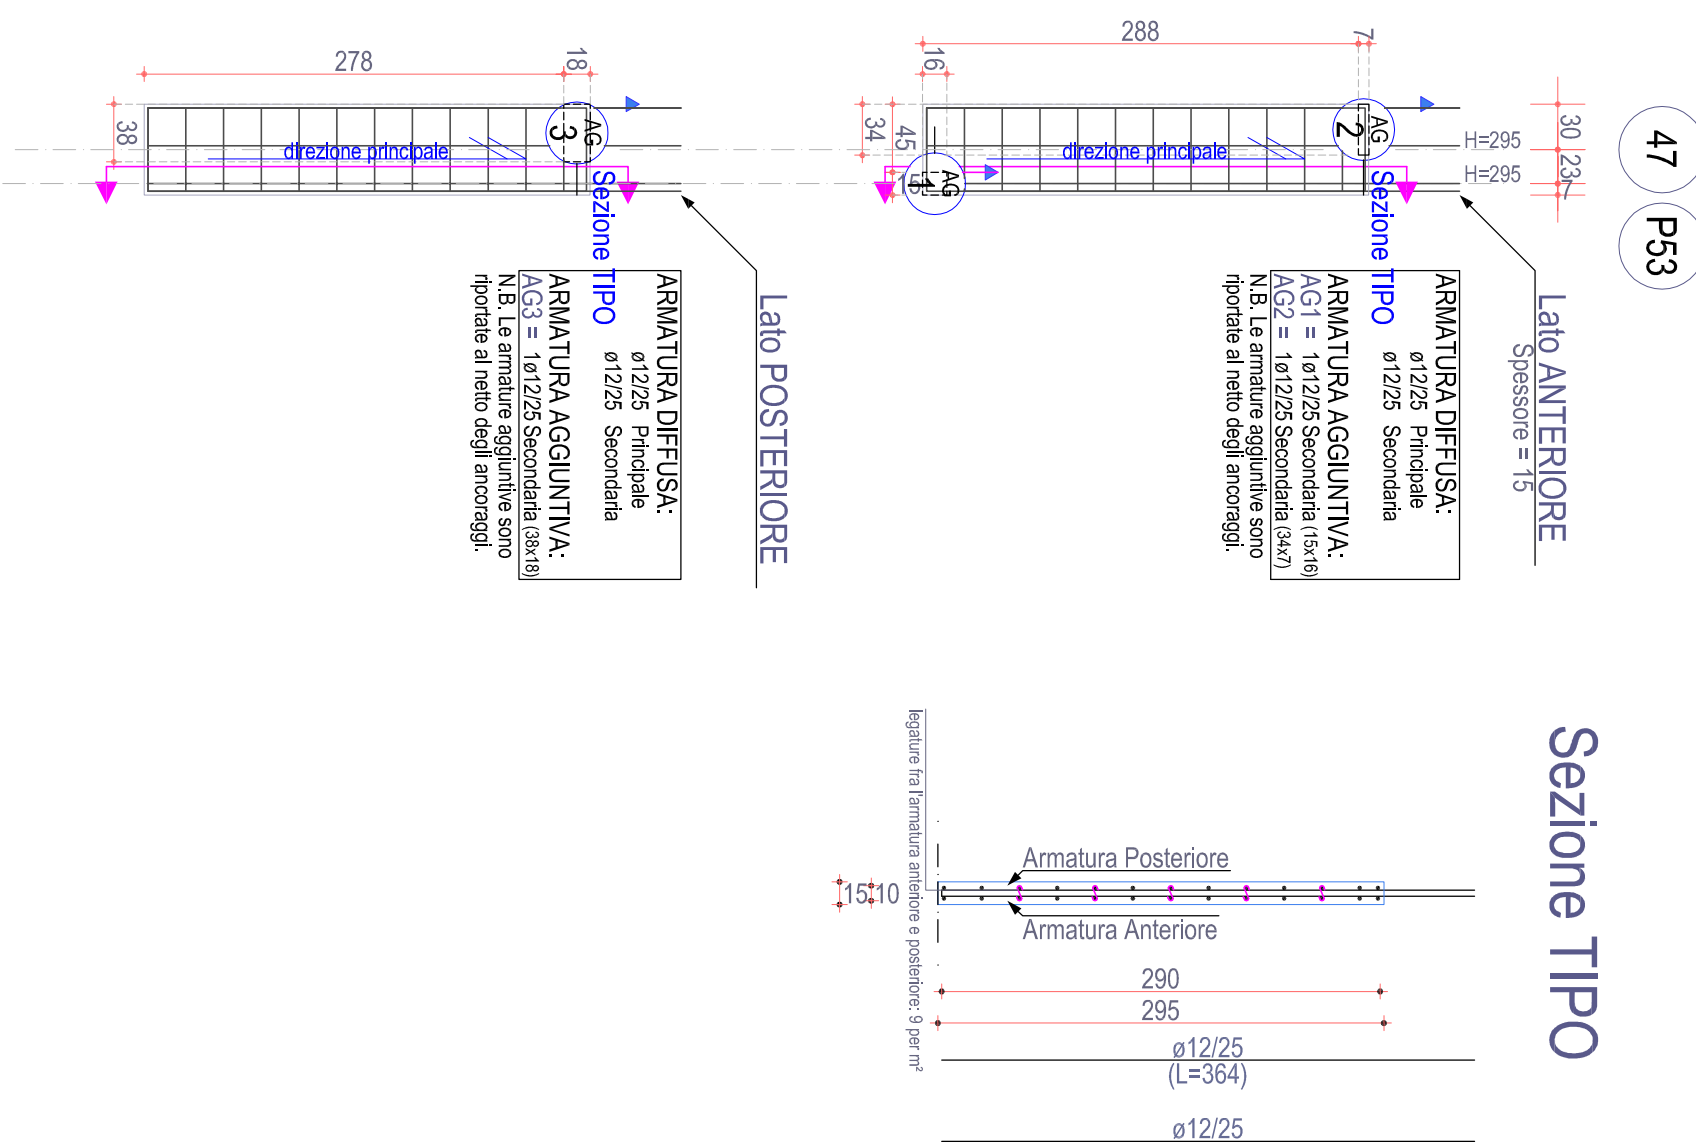


Sezione TIPO

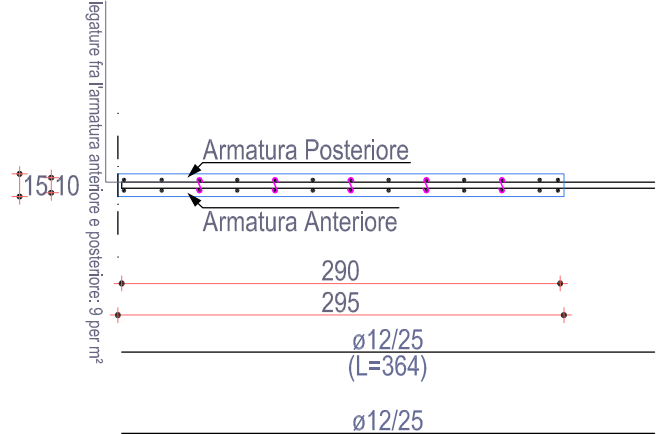


PARETE 48-P56

Piano Secondo

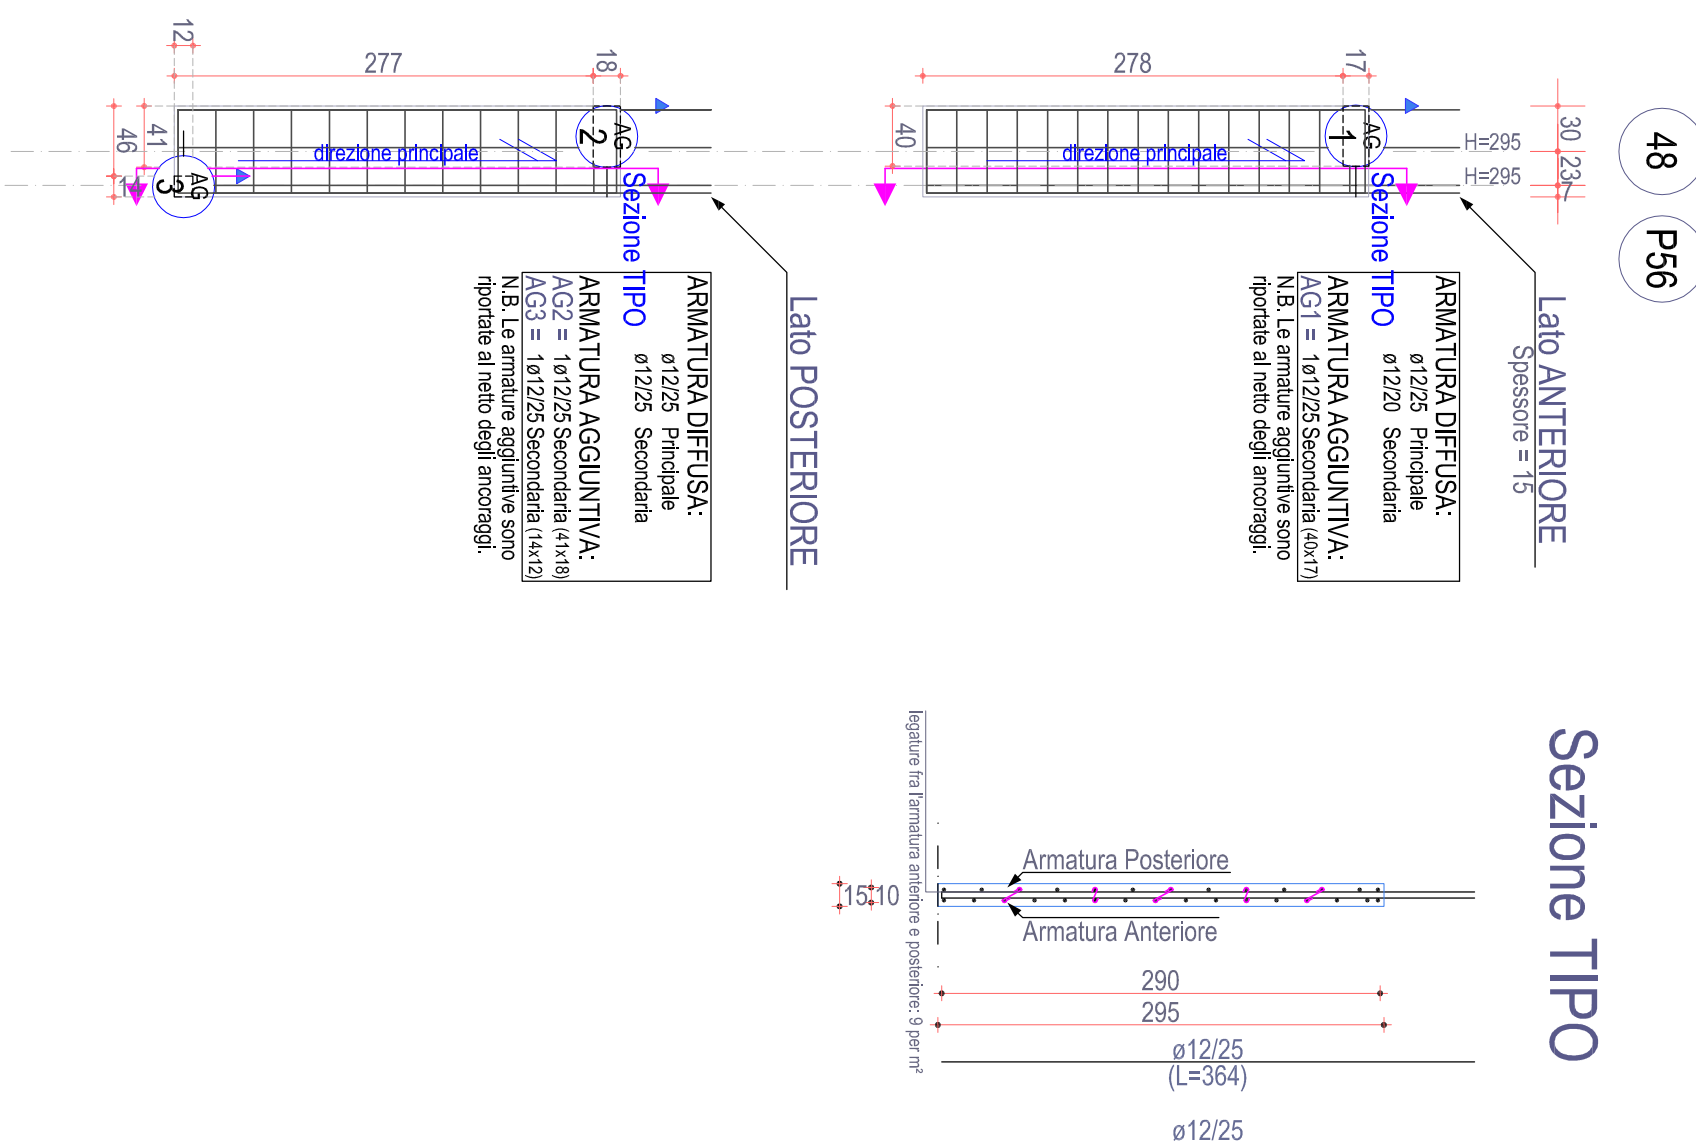


Sezione TIPO

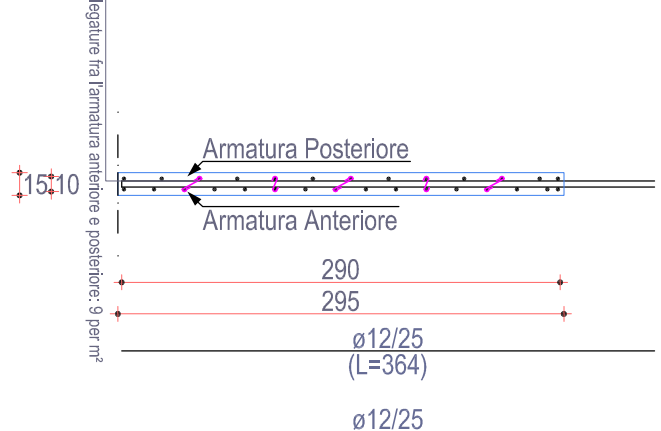


PARETE 49-P57

Piano Secondo

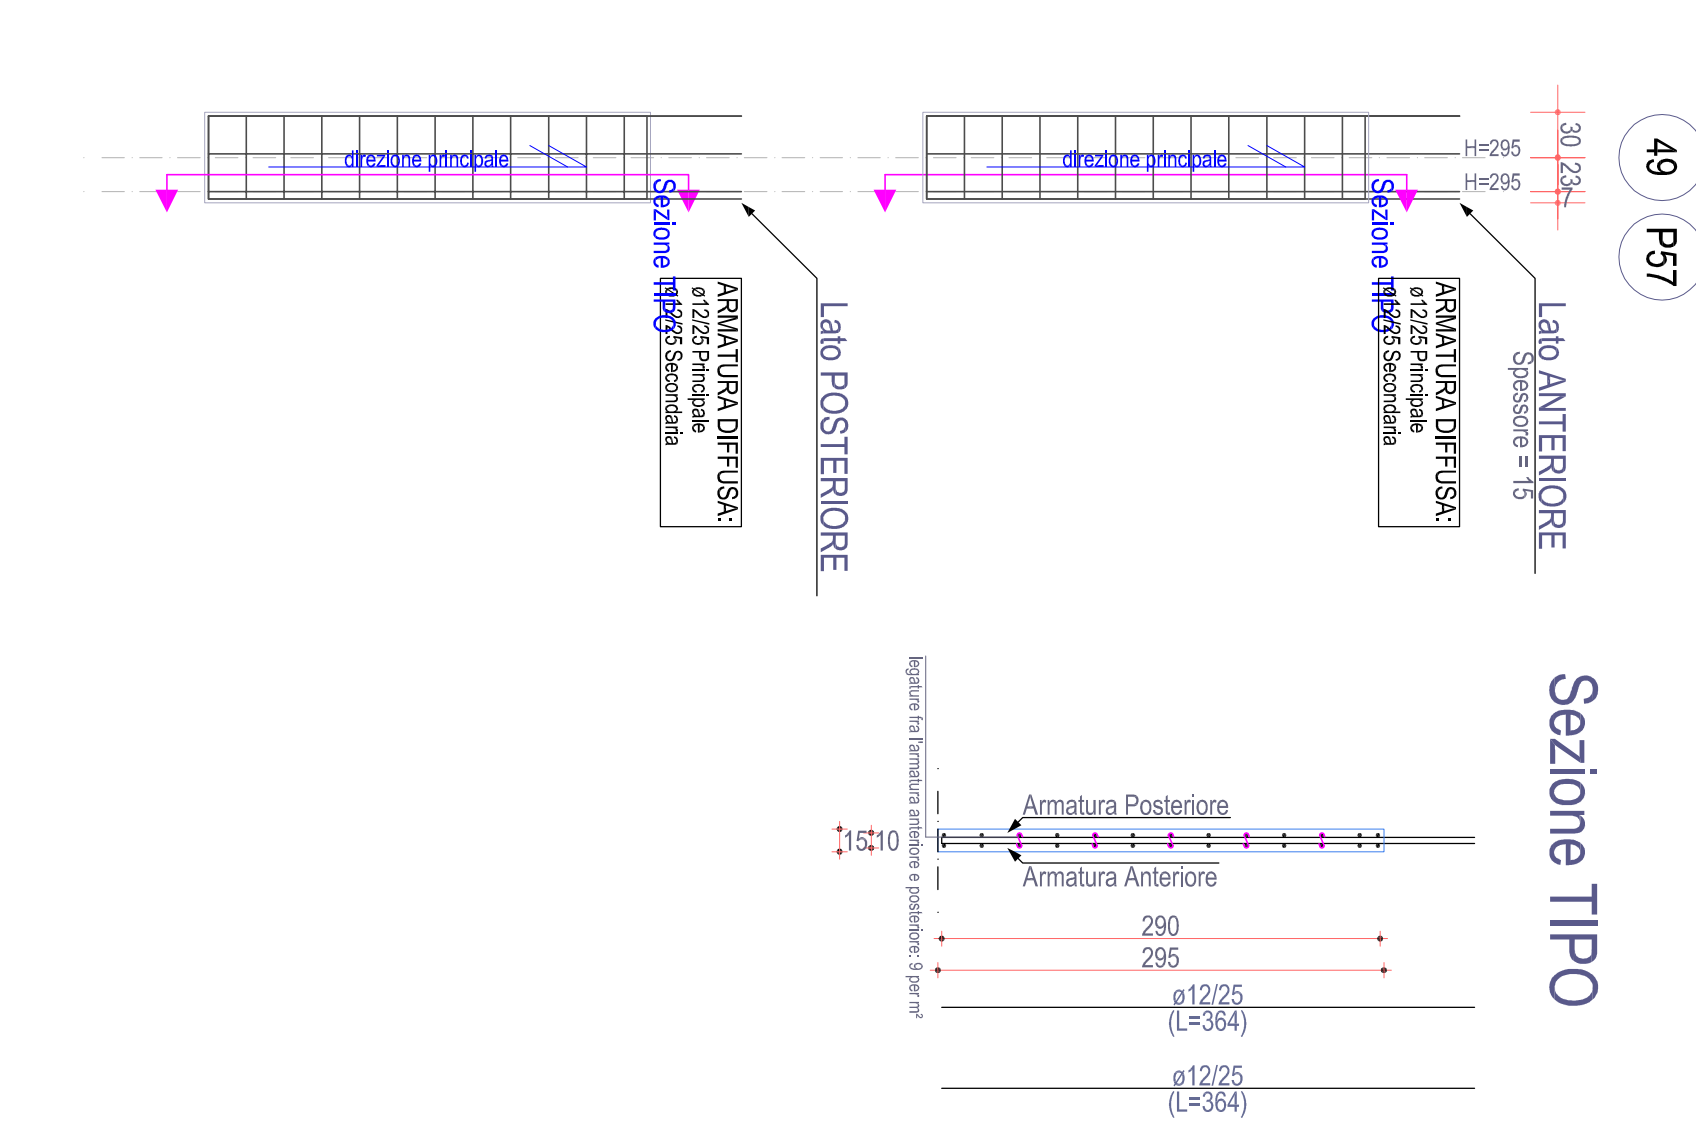


Sezione TIPO

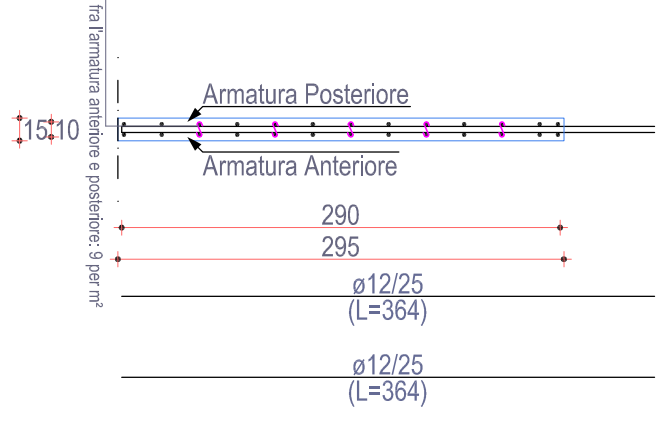

PARETE P8-1

Piano Secondo

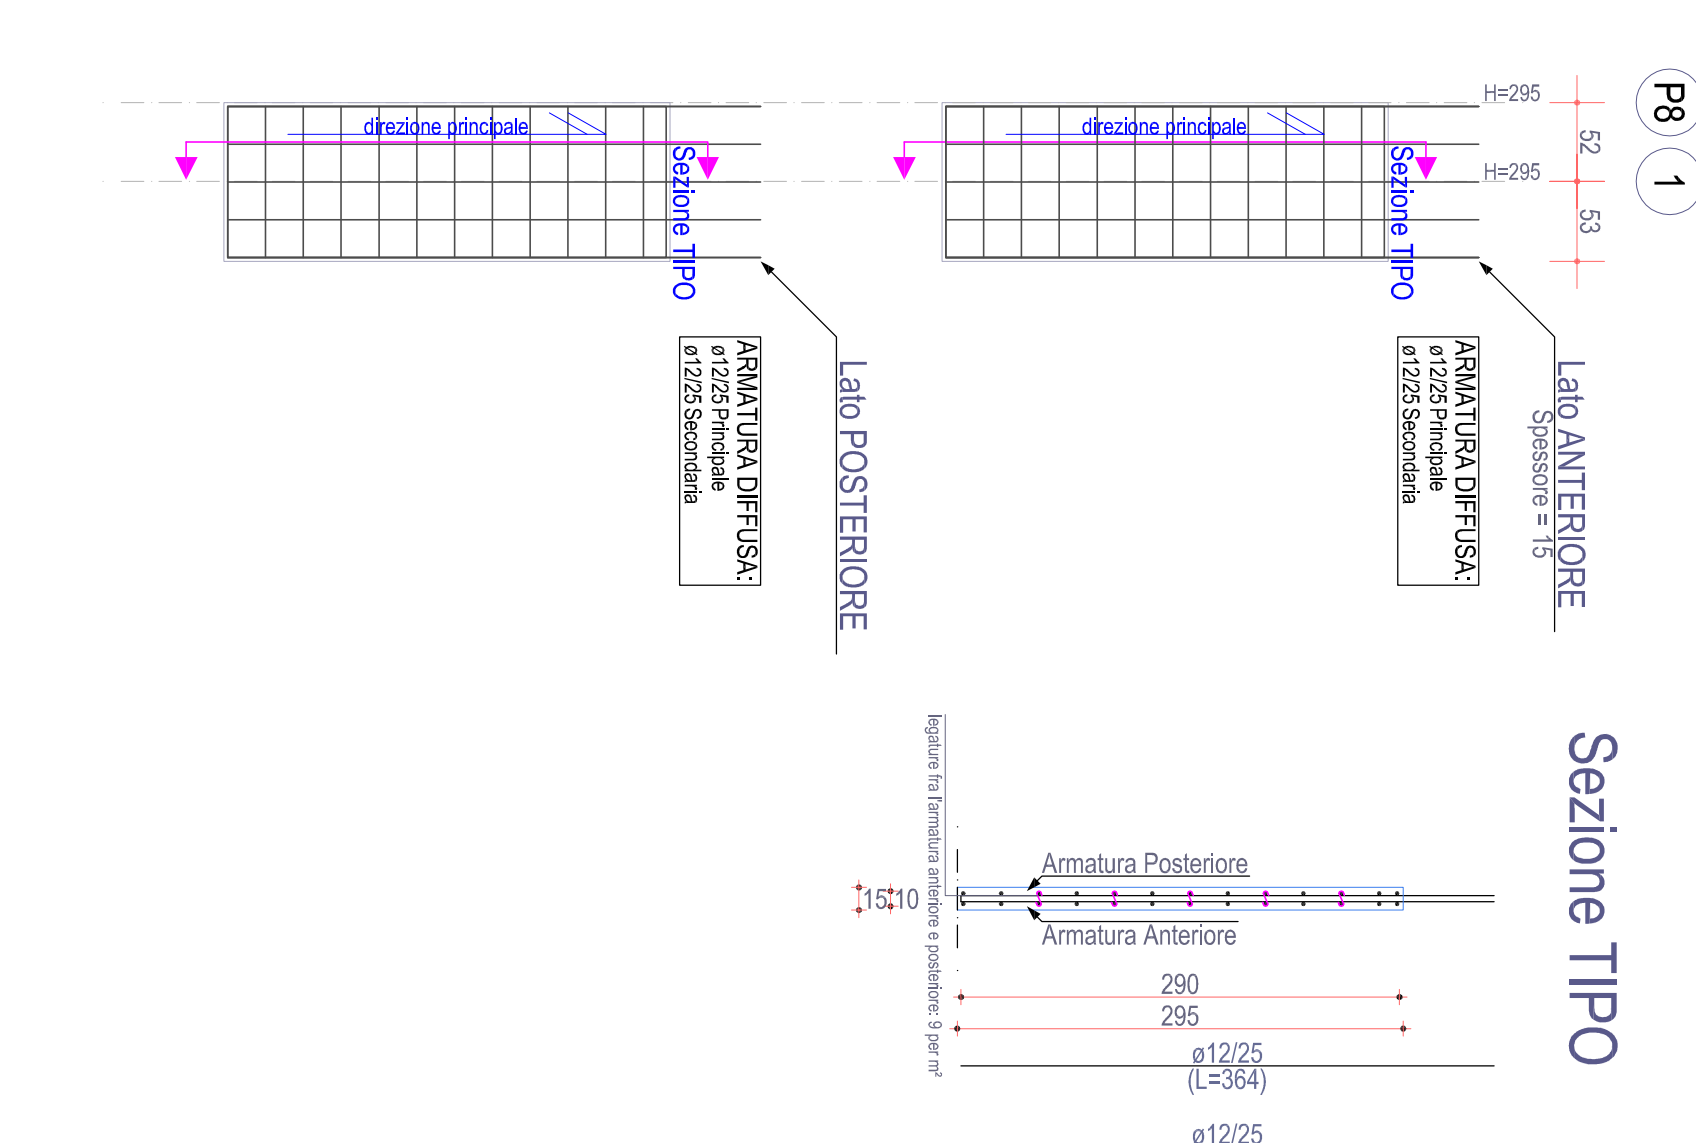

Sezione TIPO

