




PROGETTA	INDICE	ESECUTIVI STRUTTURE	SCALA	1:50	DATA	ES11	ACCORDI/NOTA	NO	Il progettista: Ing. del. Calcolo e Verifiche del Progetto (Resp. Ufficio Calcoli ARCA Capitanata) Ing. Francesco Sisti	Il progettista: Ing. del. Calcolo e Verifiche del Progetto (Resp. Ufficio Calcoli ARCA Capitanata) Ing. Francesco Sisti
										Il dirigente dell'ARCA Indirizzo Via Vincenzo Di Lorenzo

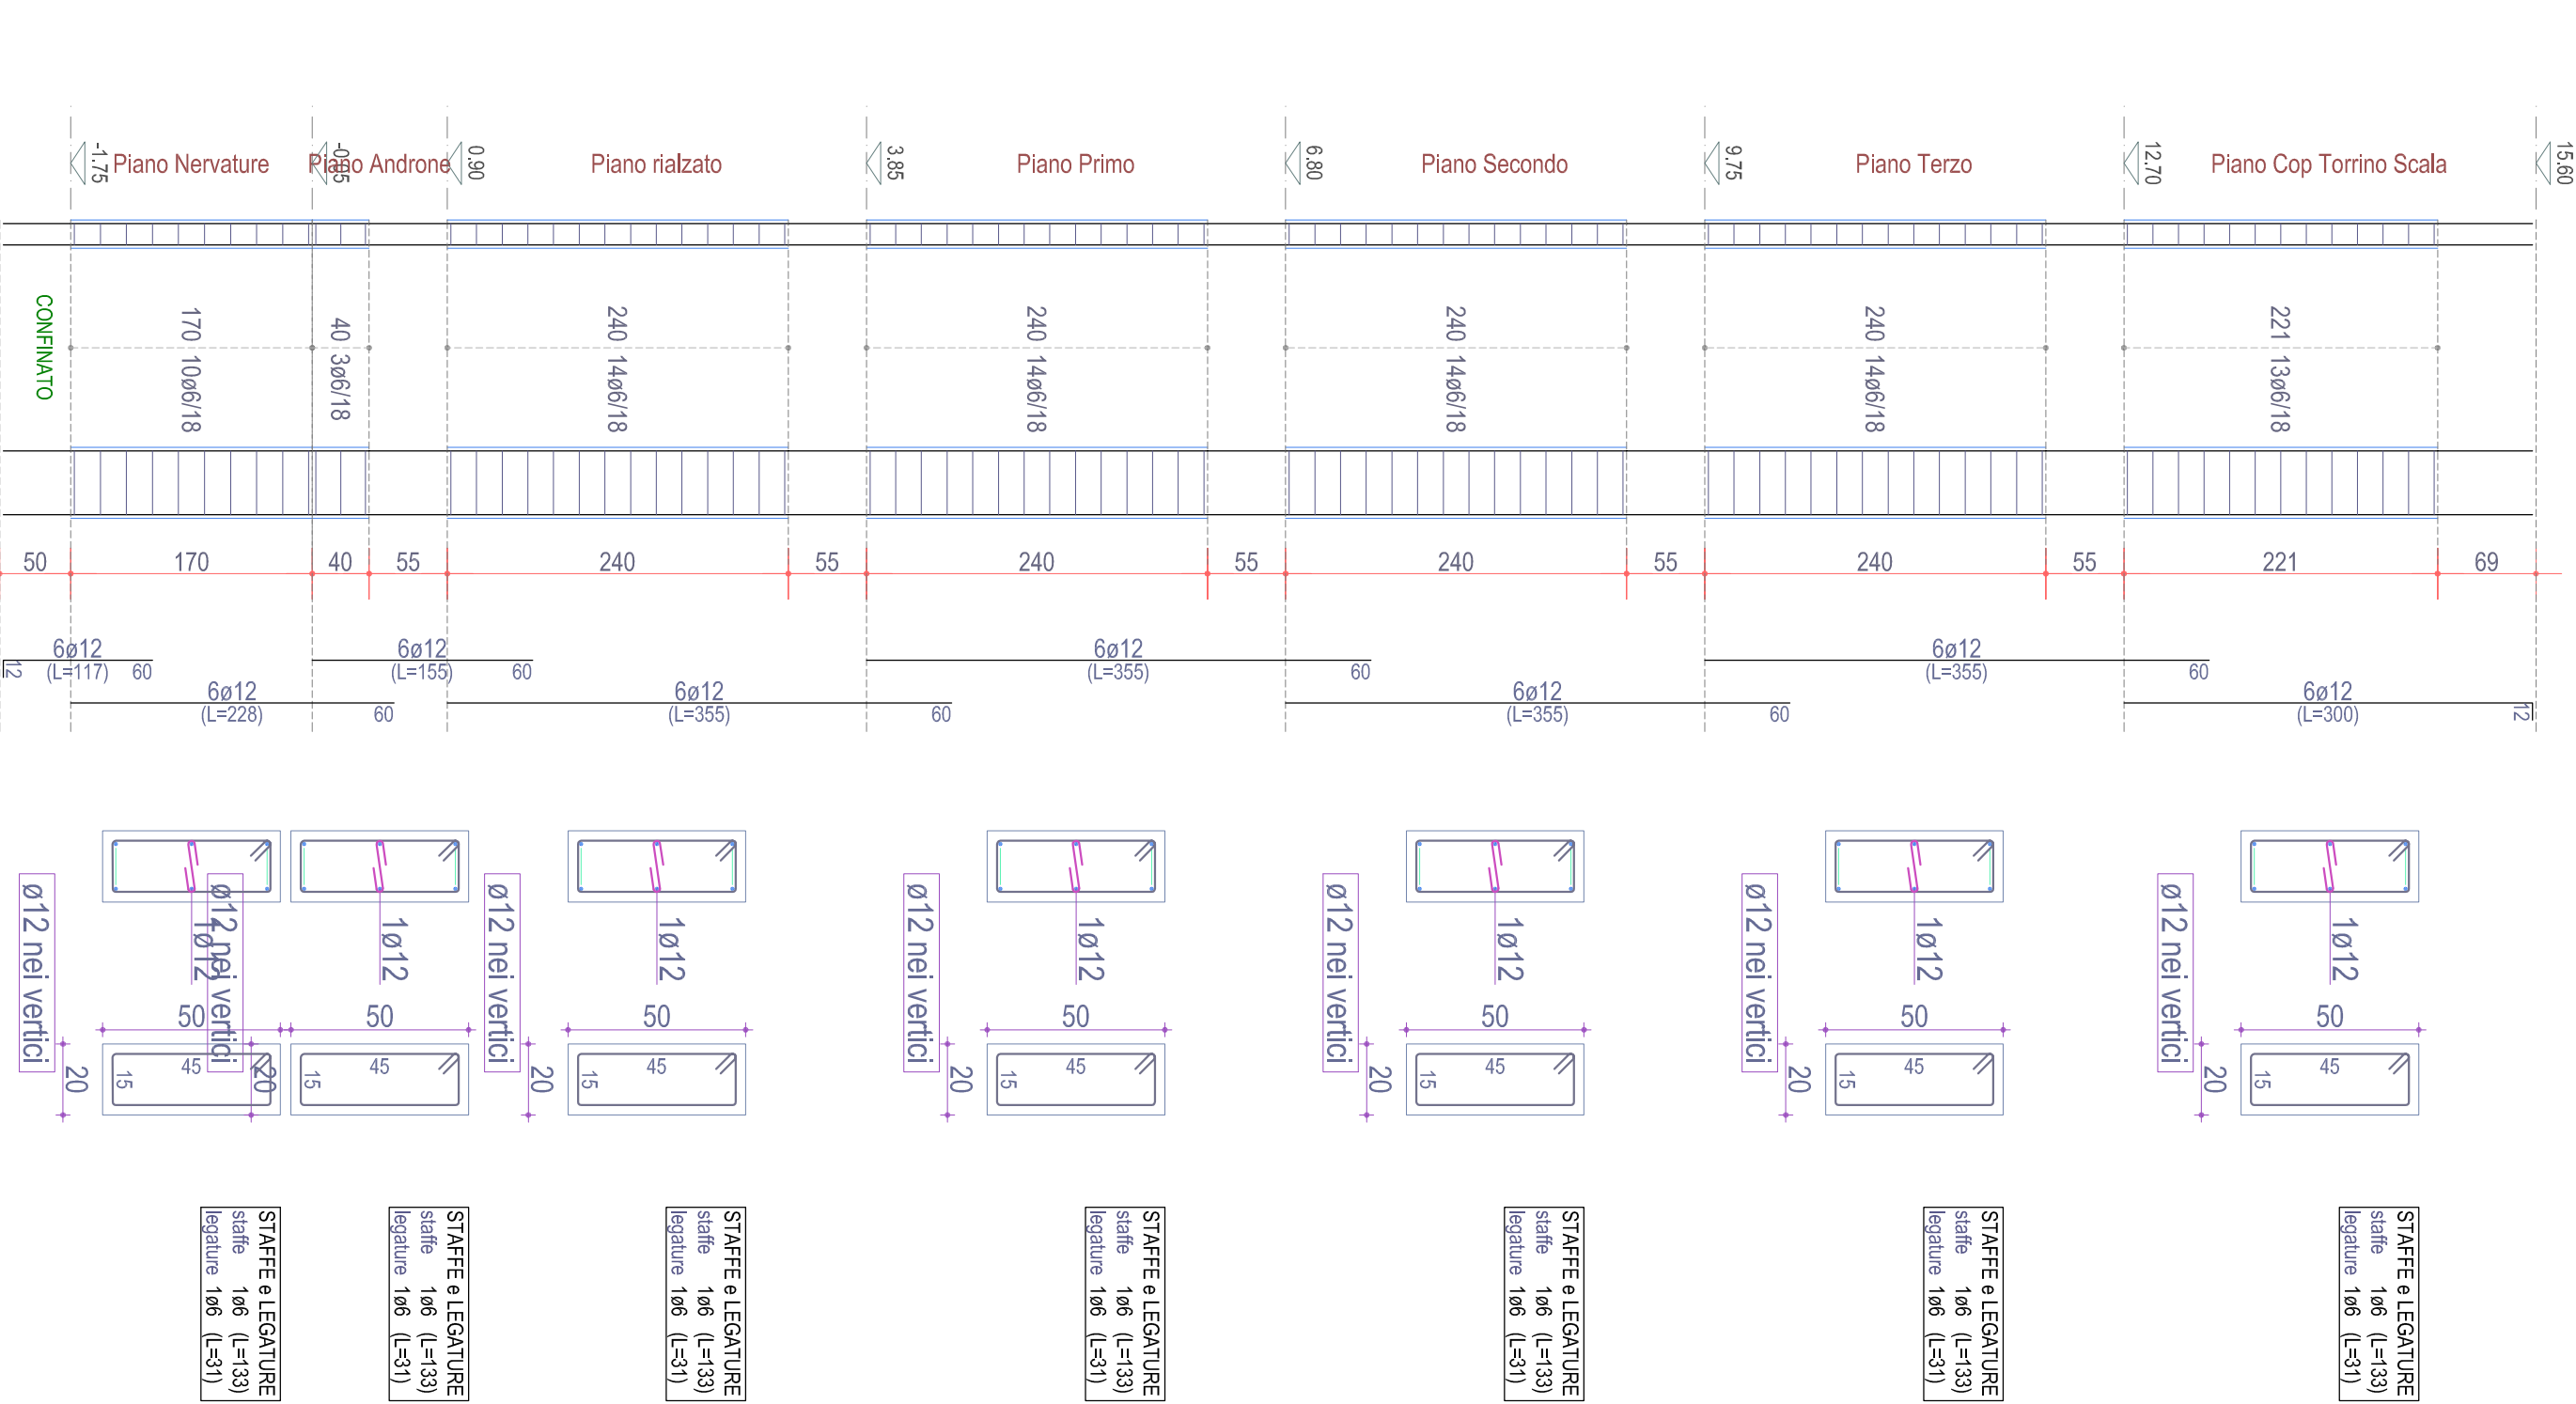


PIASTRATA 23 Progetto

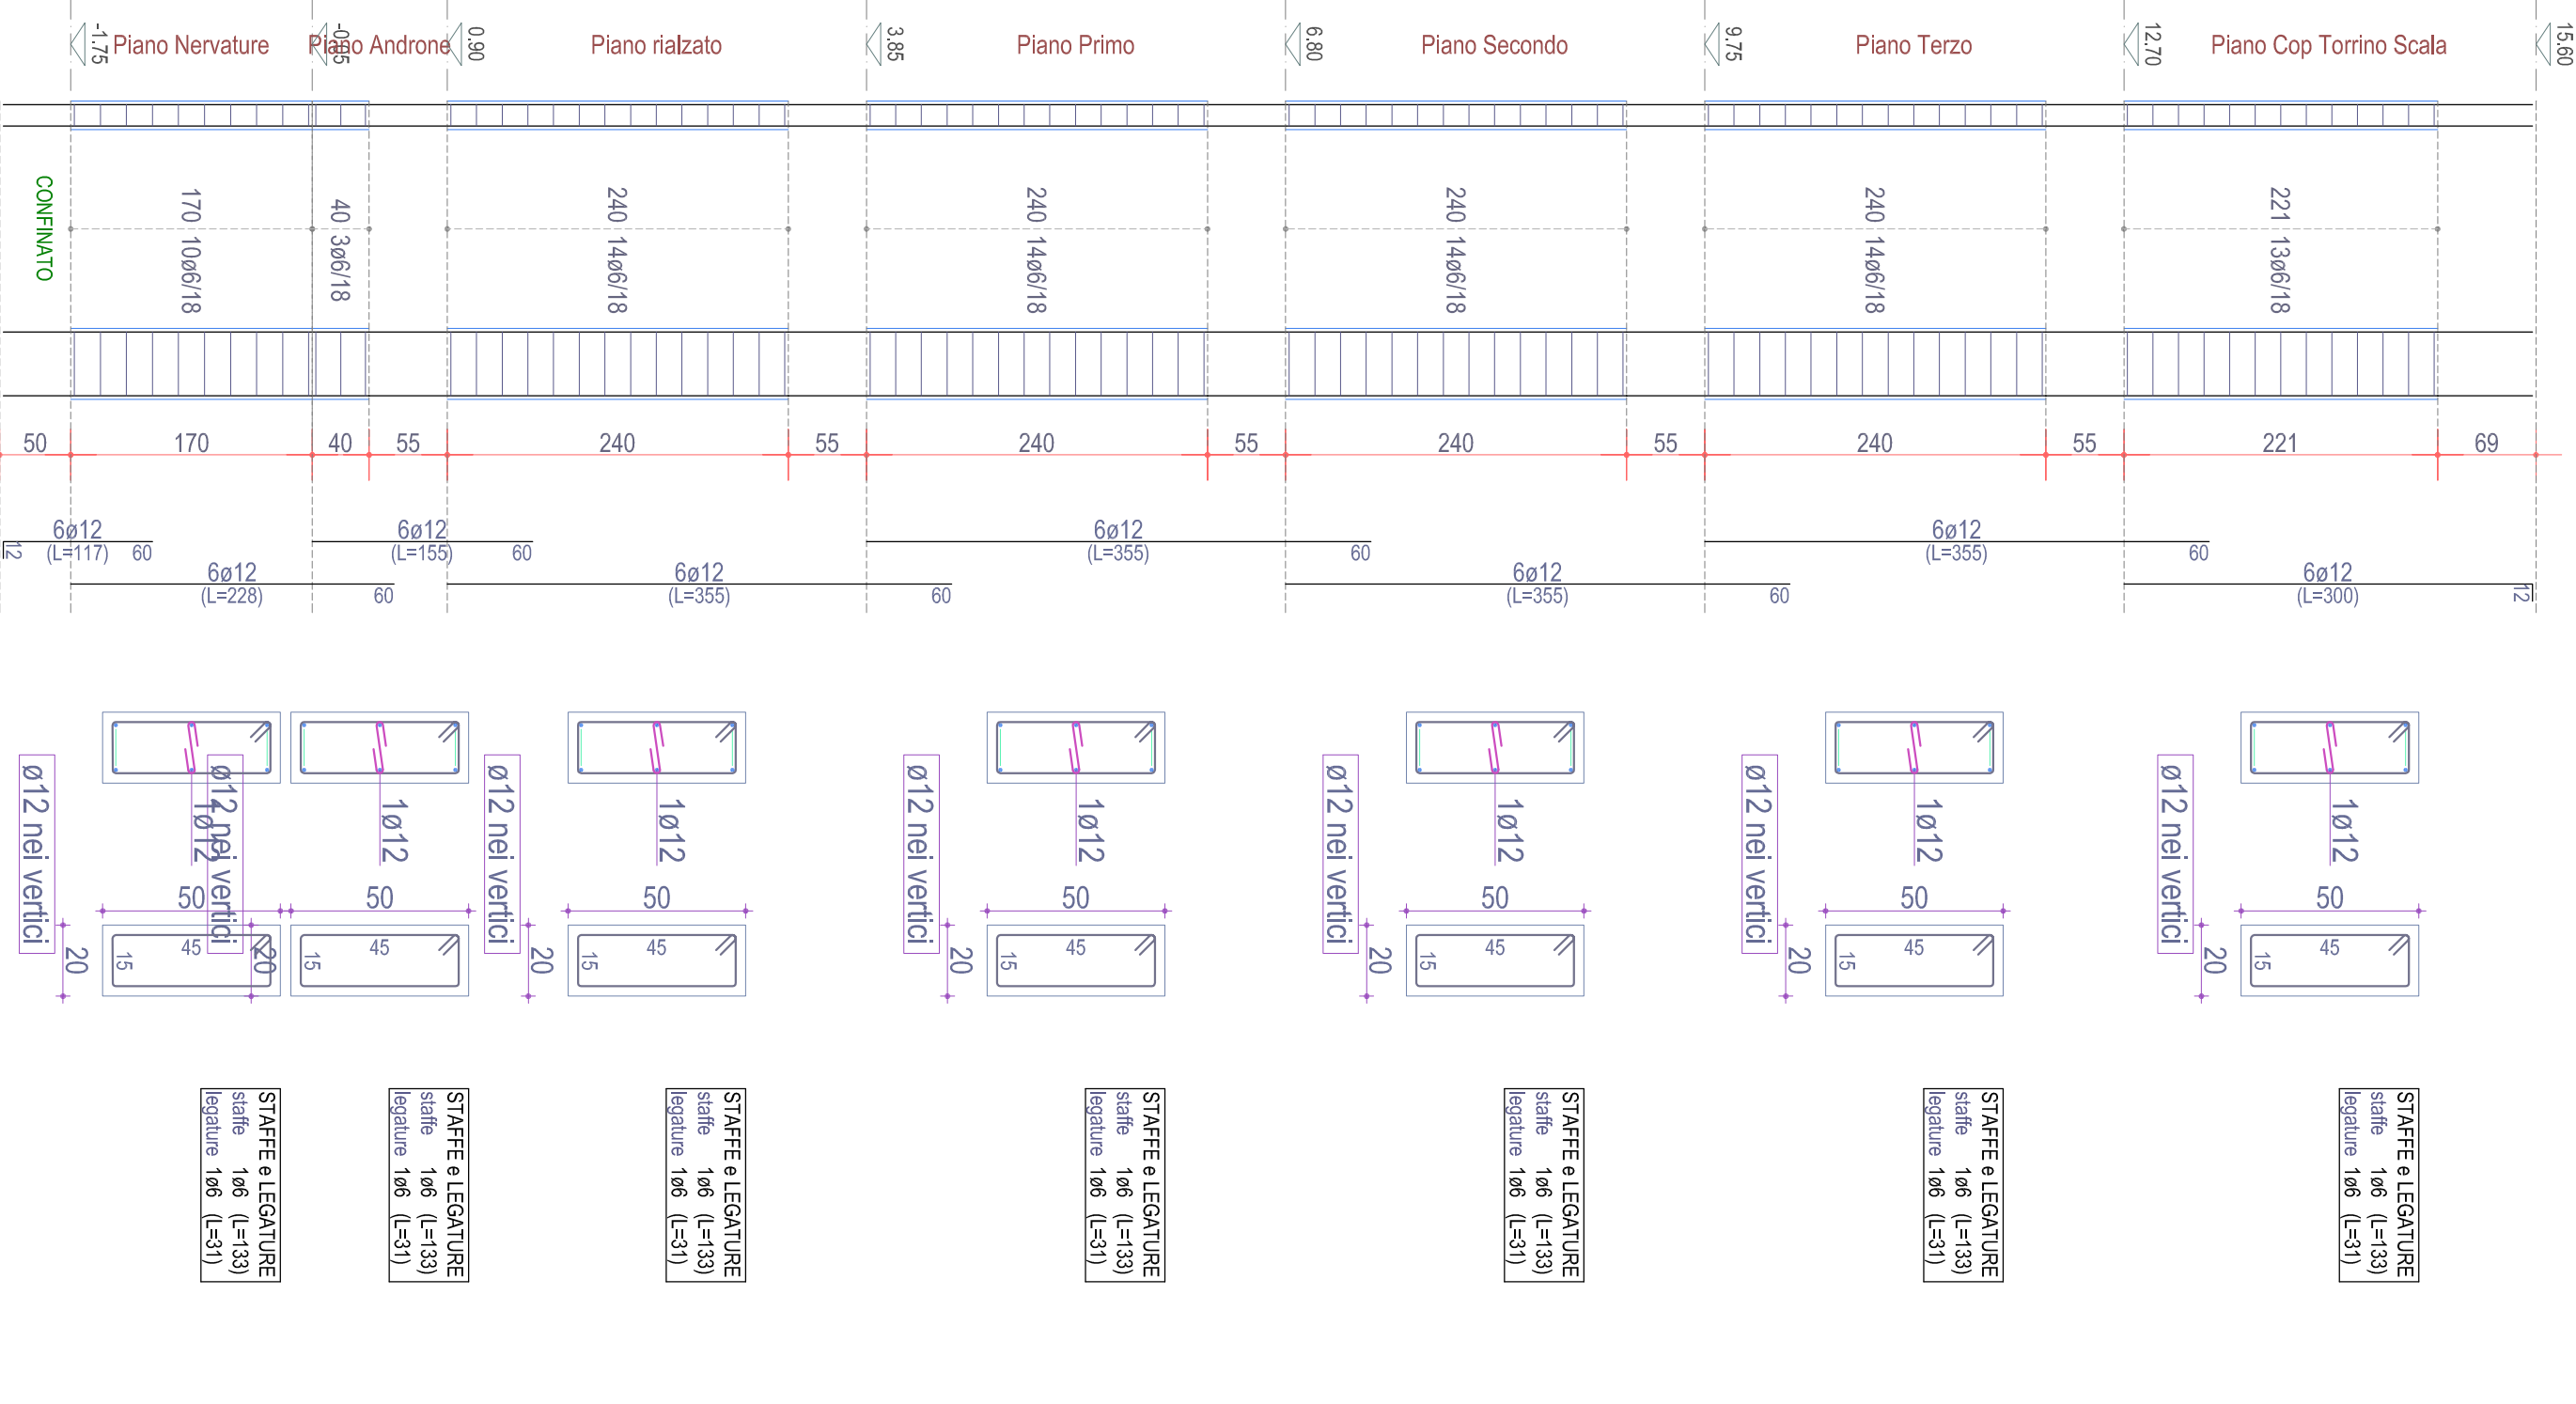


PIASTRATA 24 Progetto

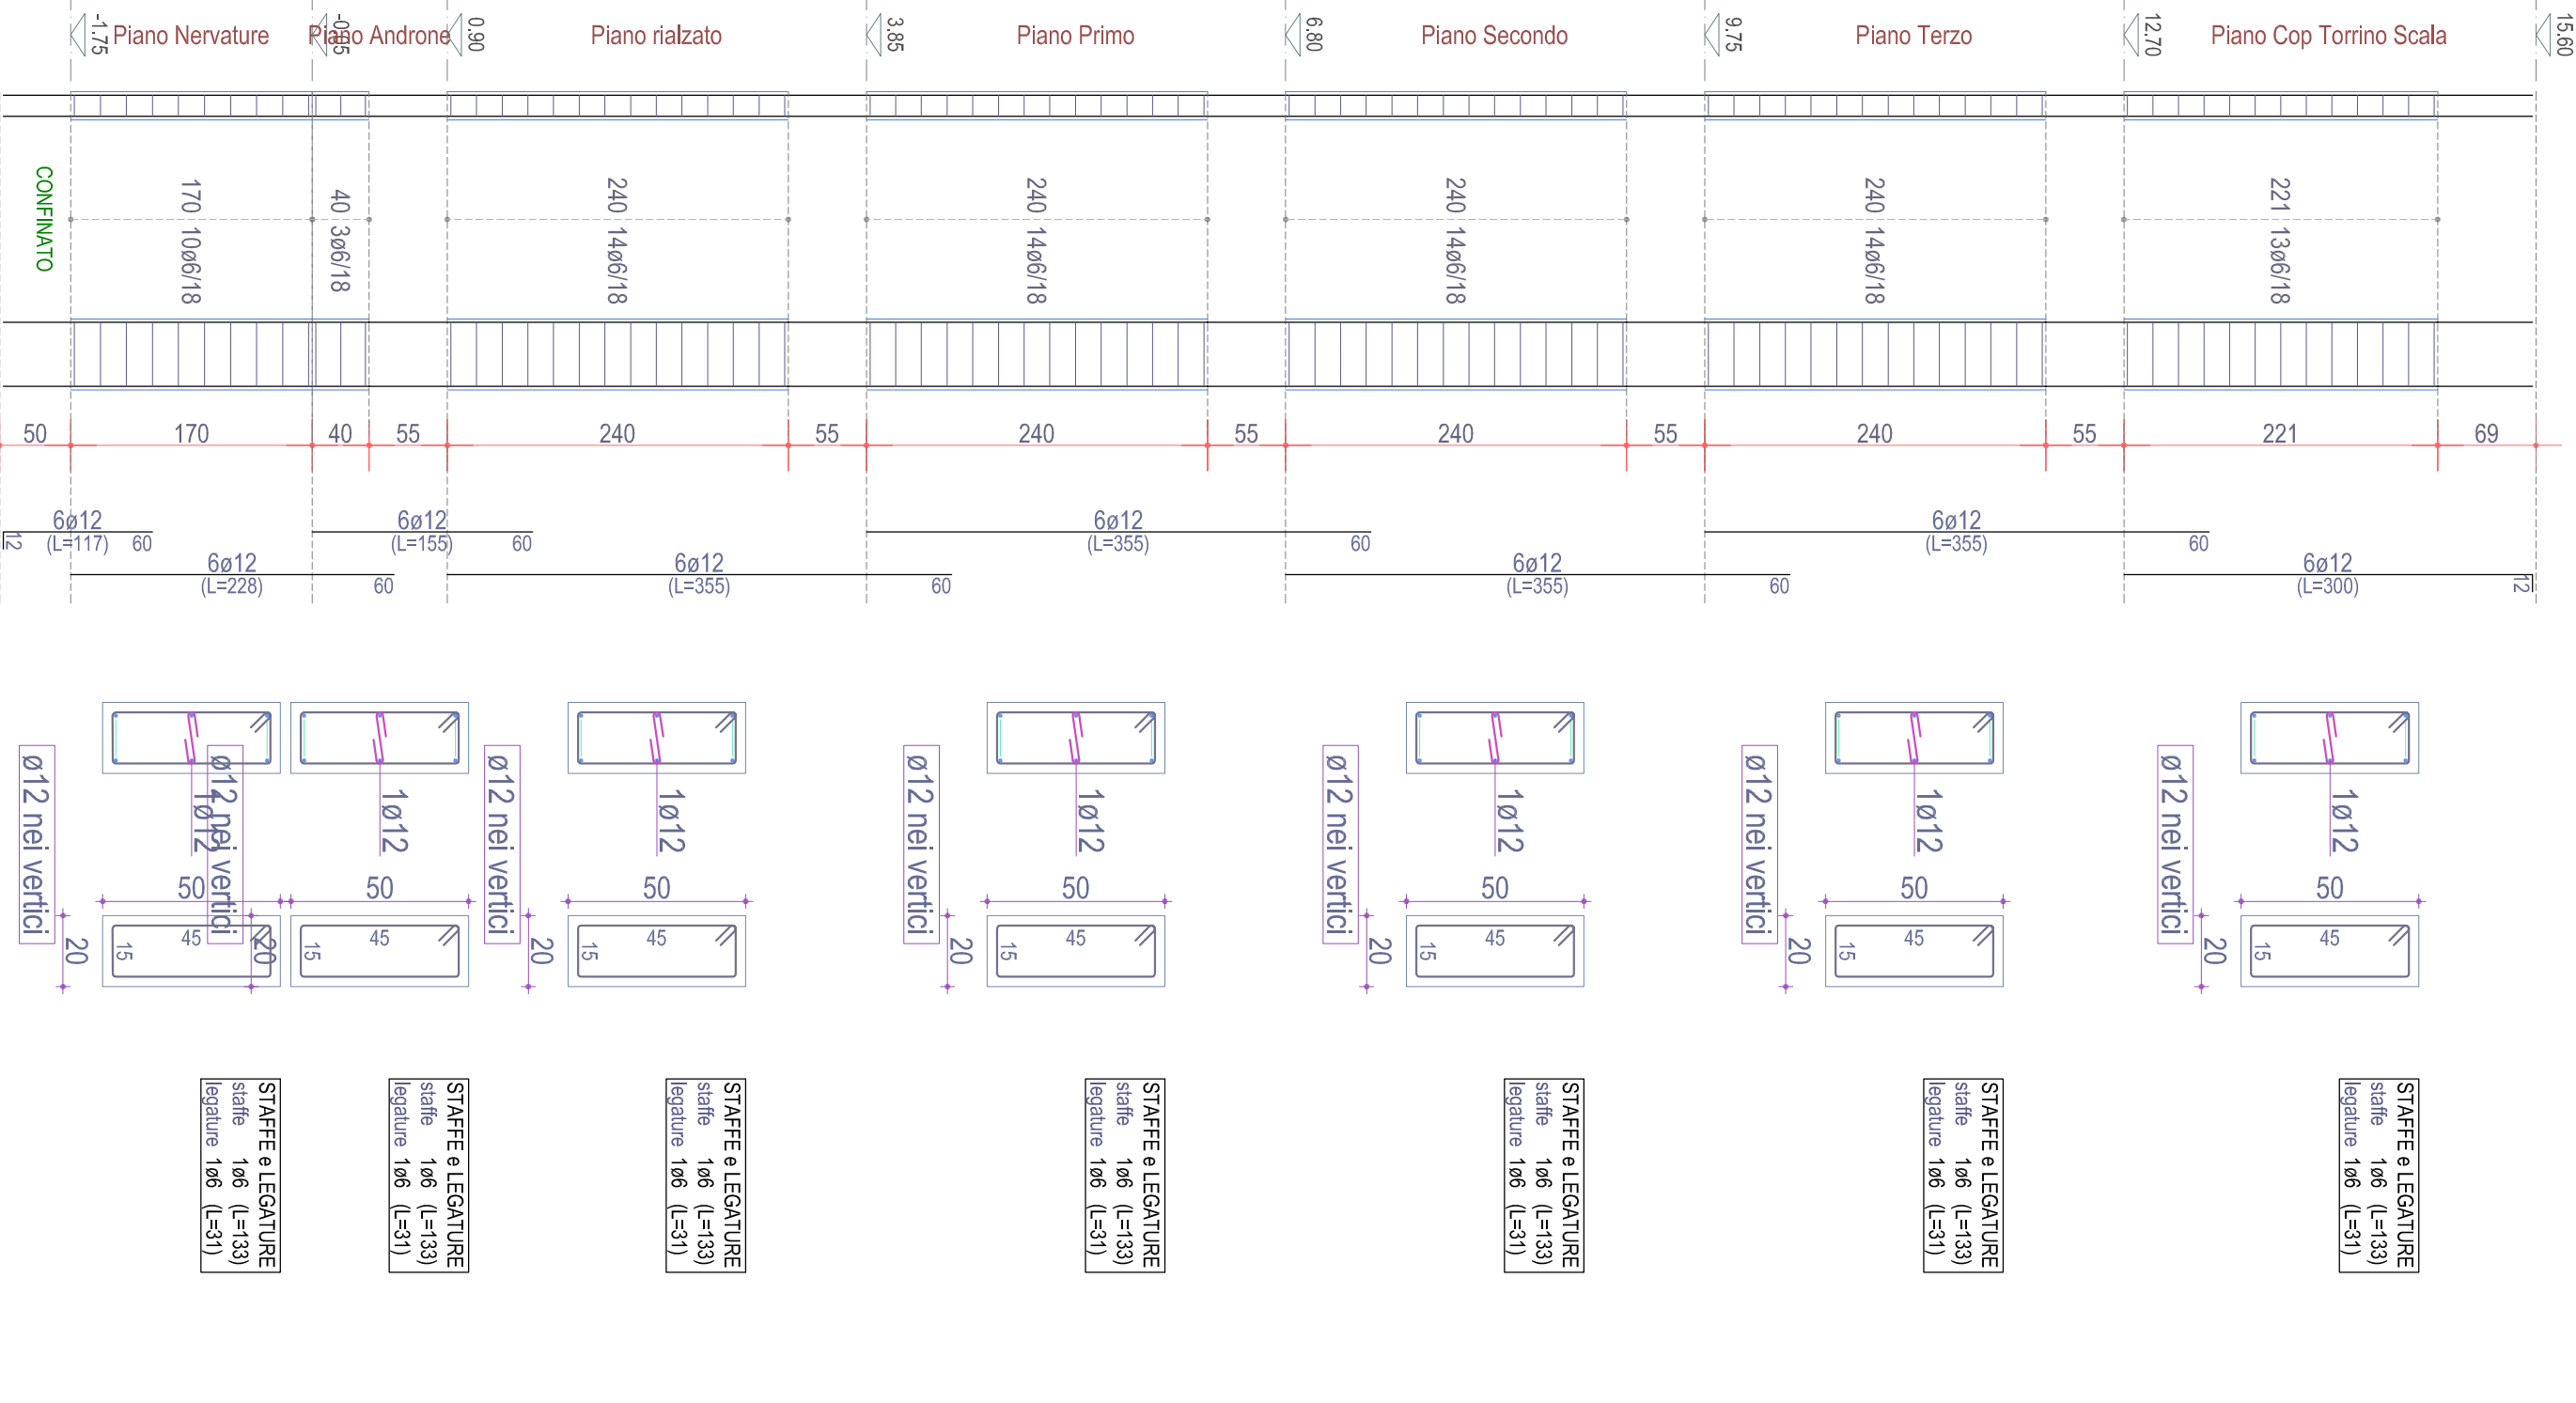


PIASTRATA 25 Progetto

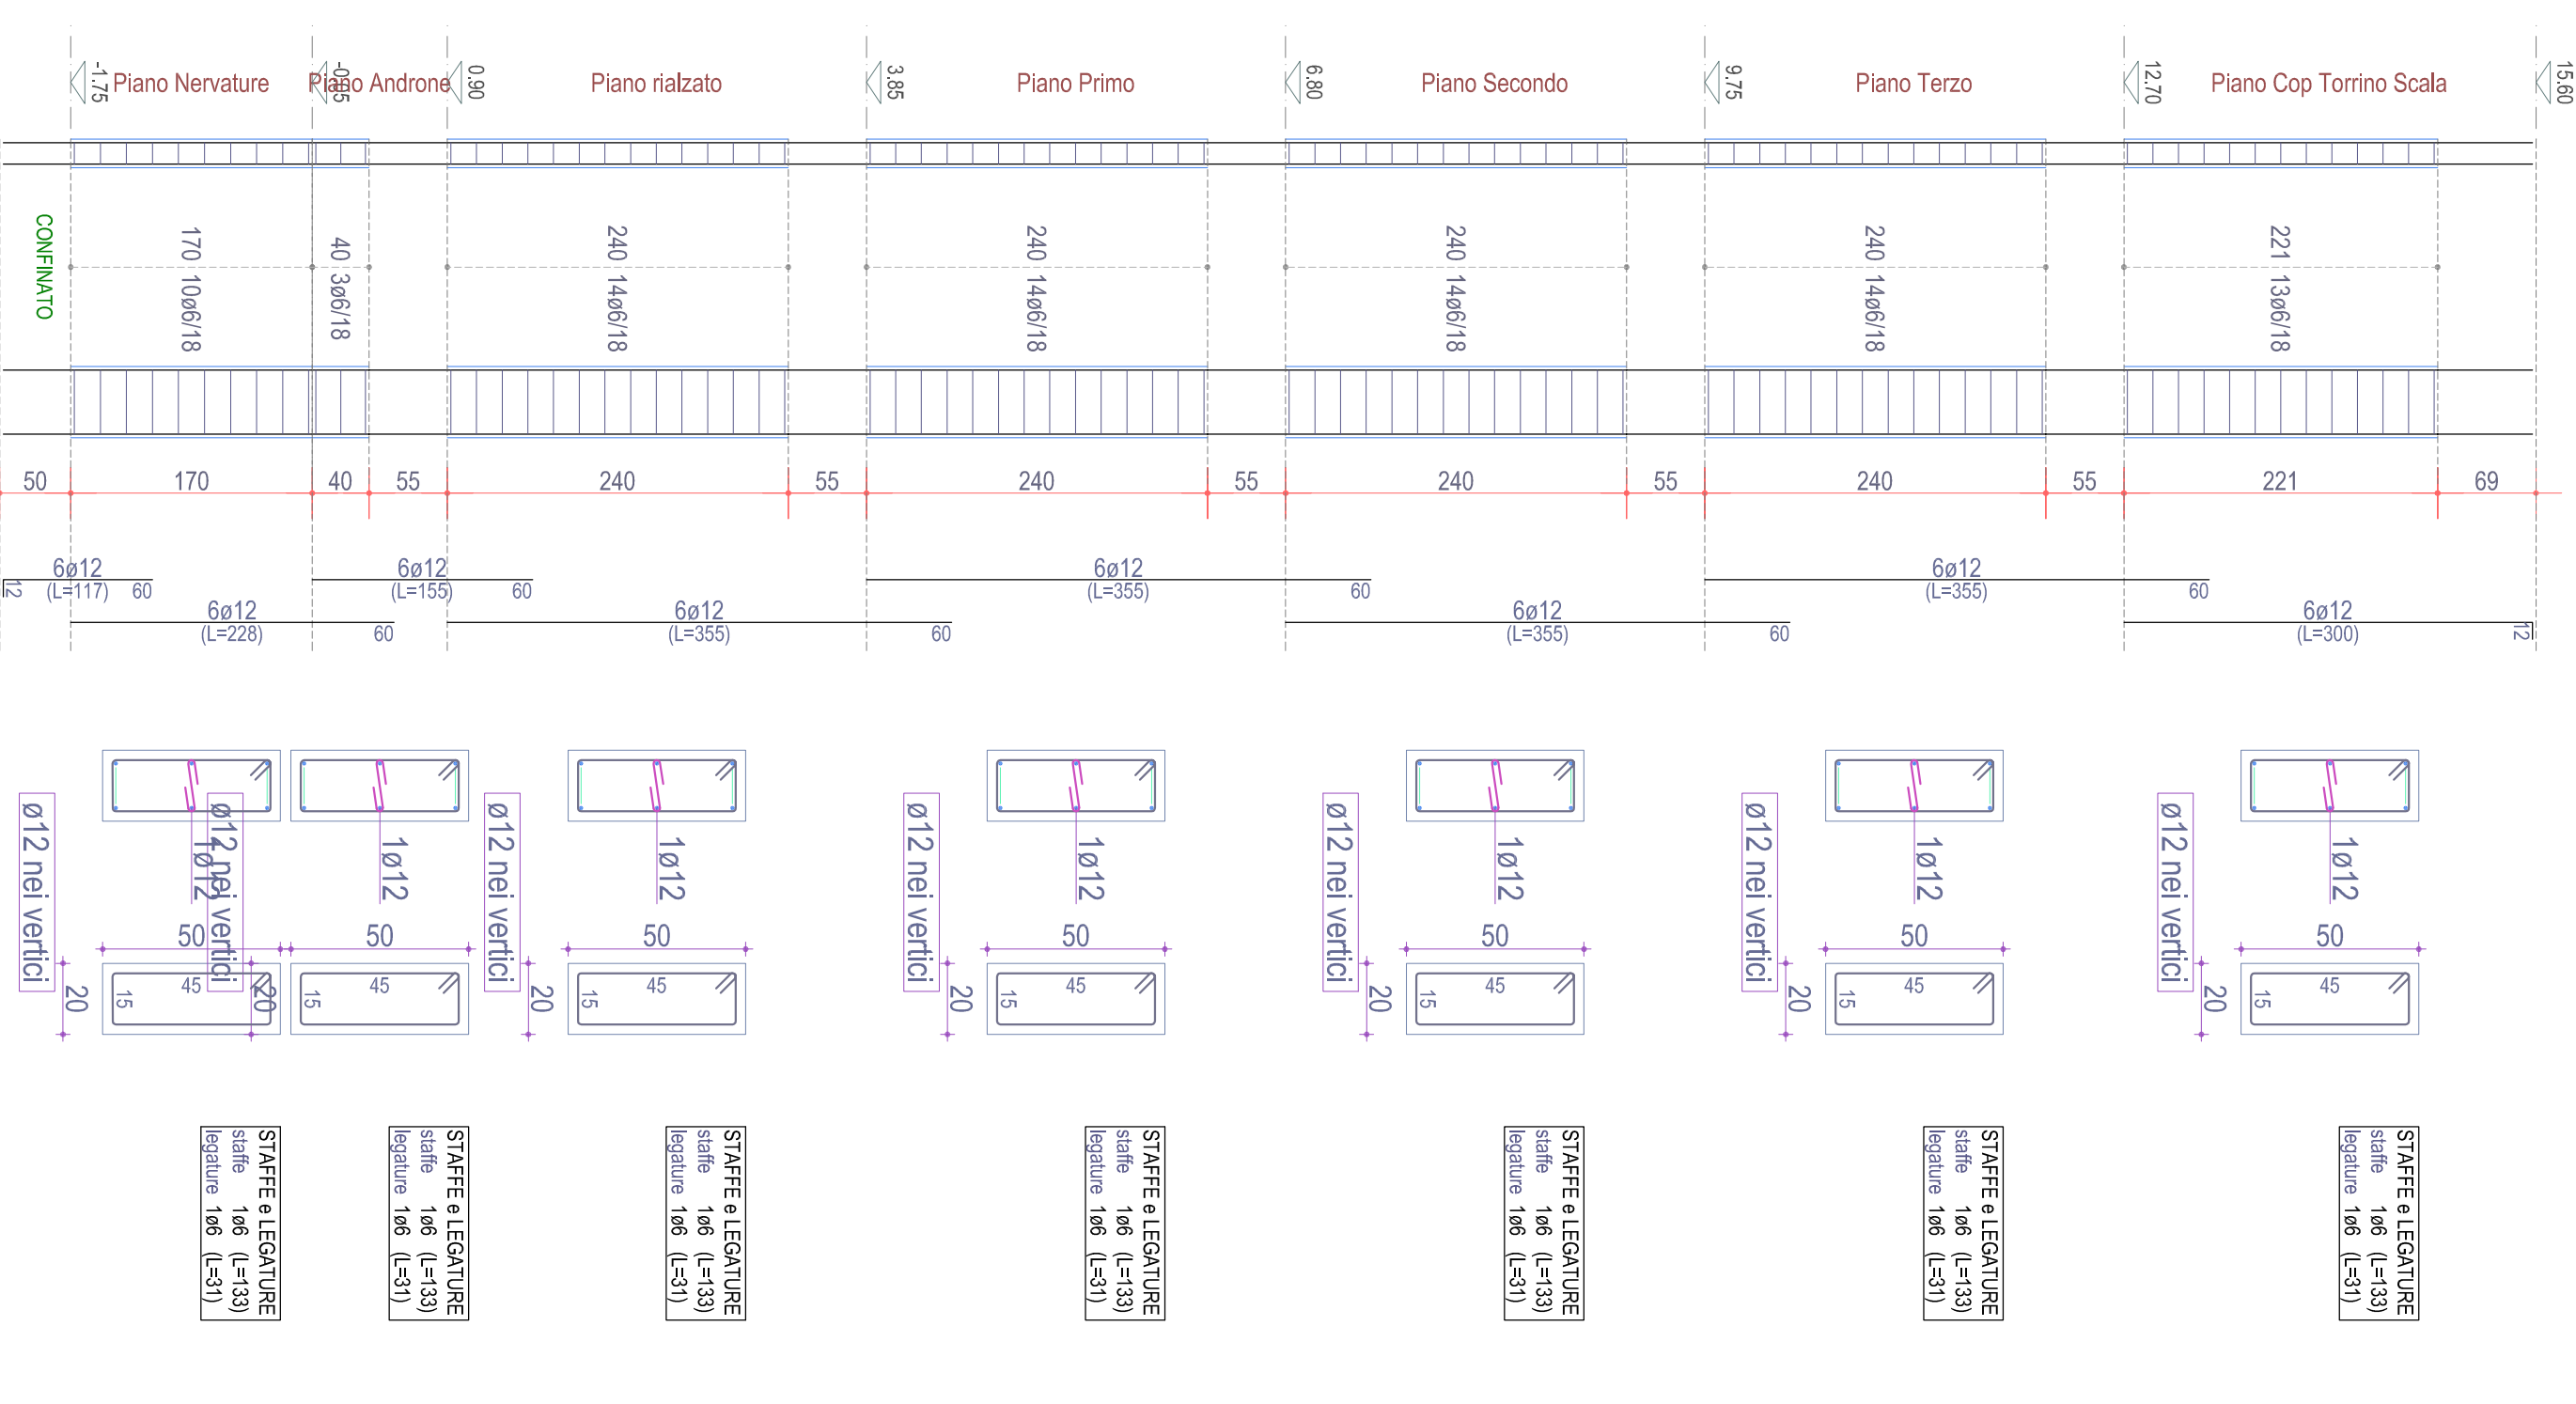


PIASTRATA 26 Progetto

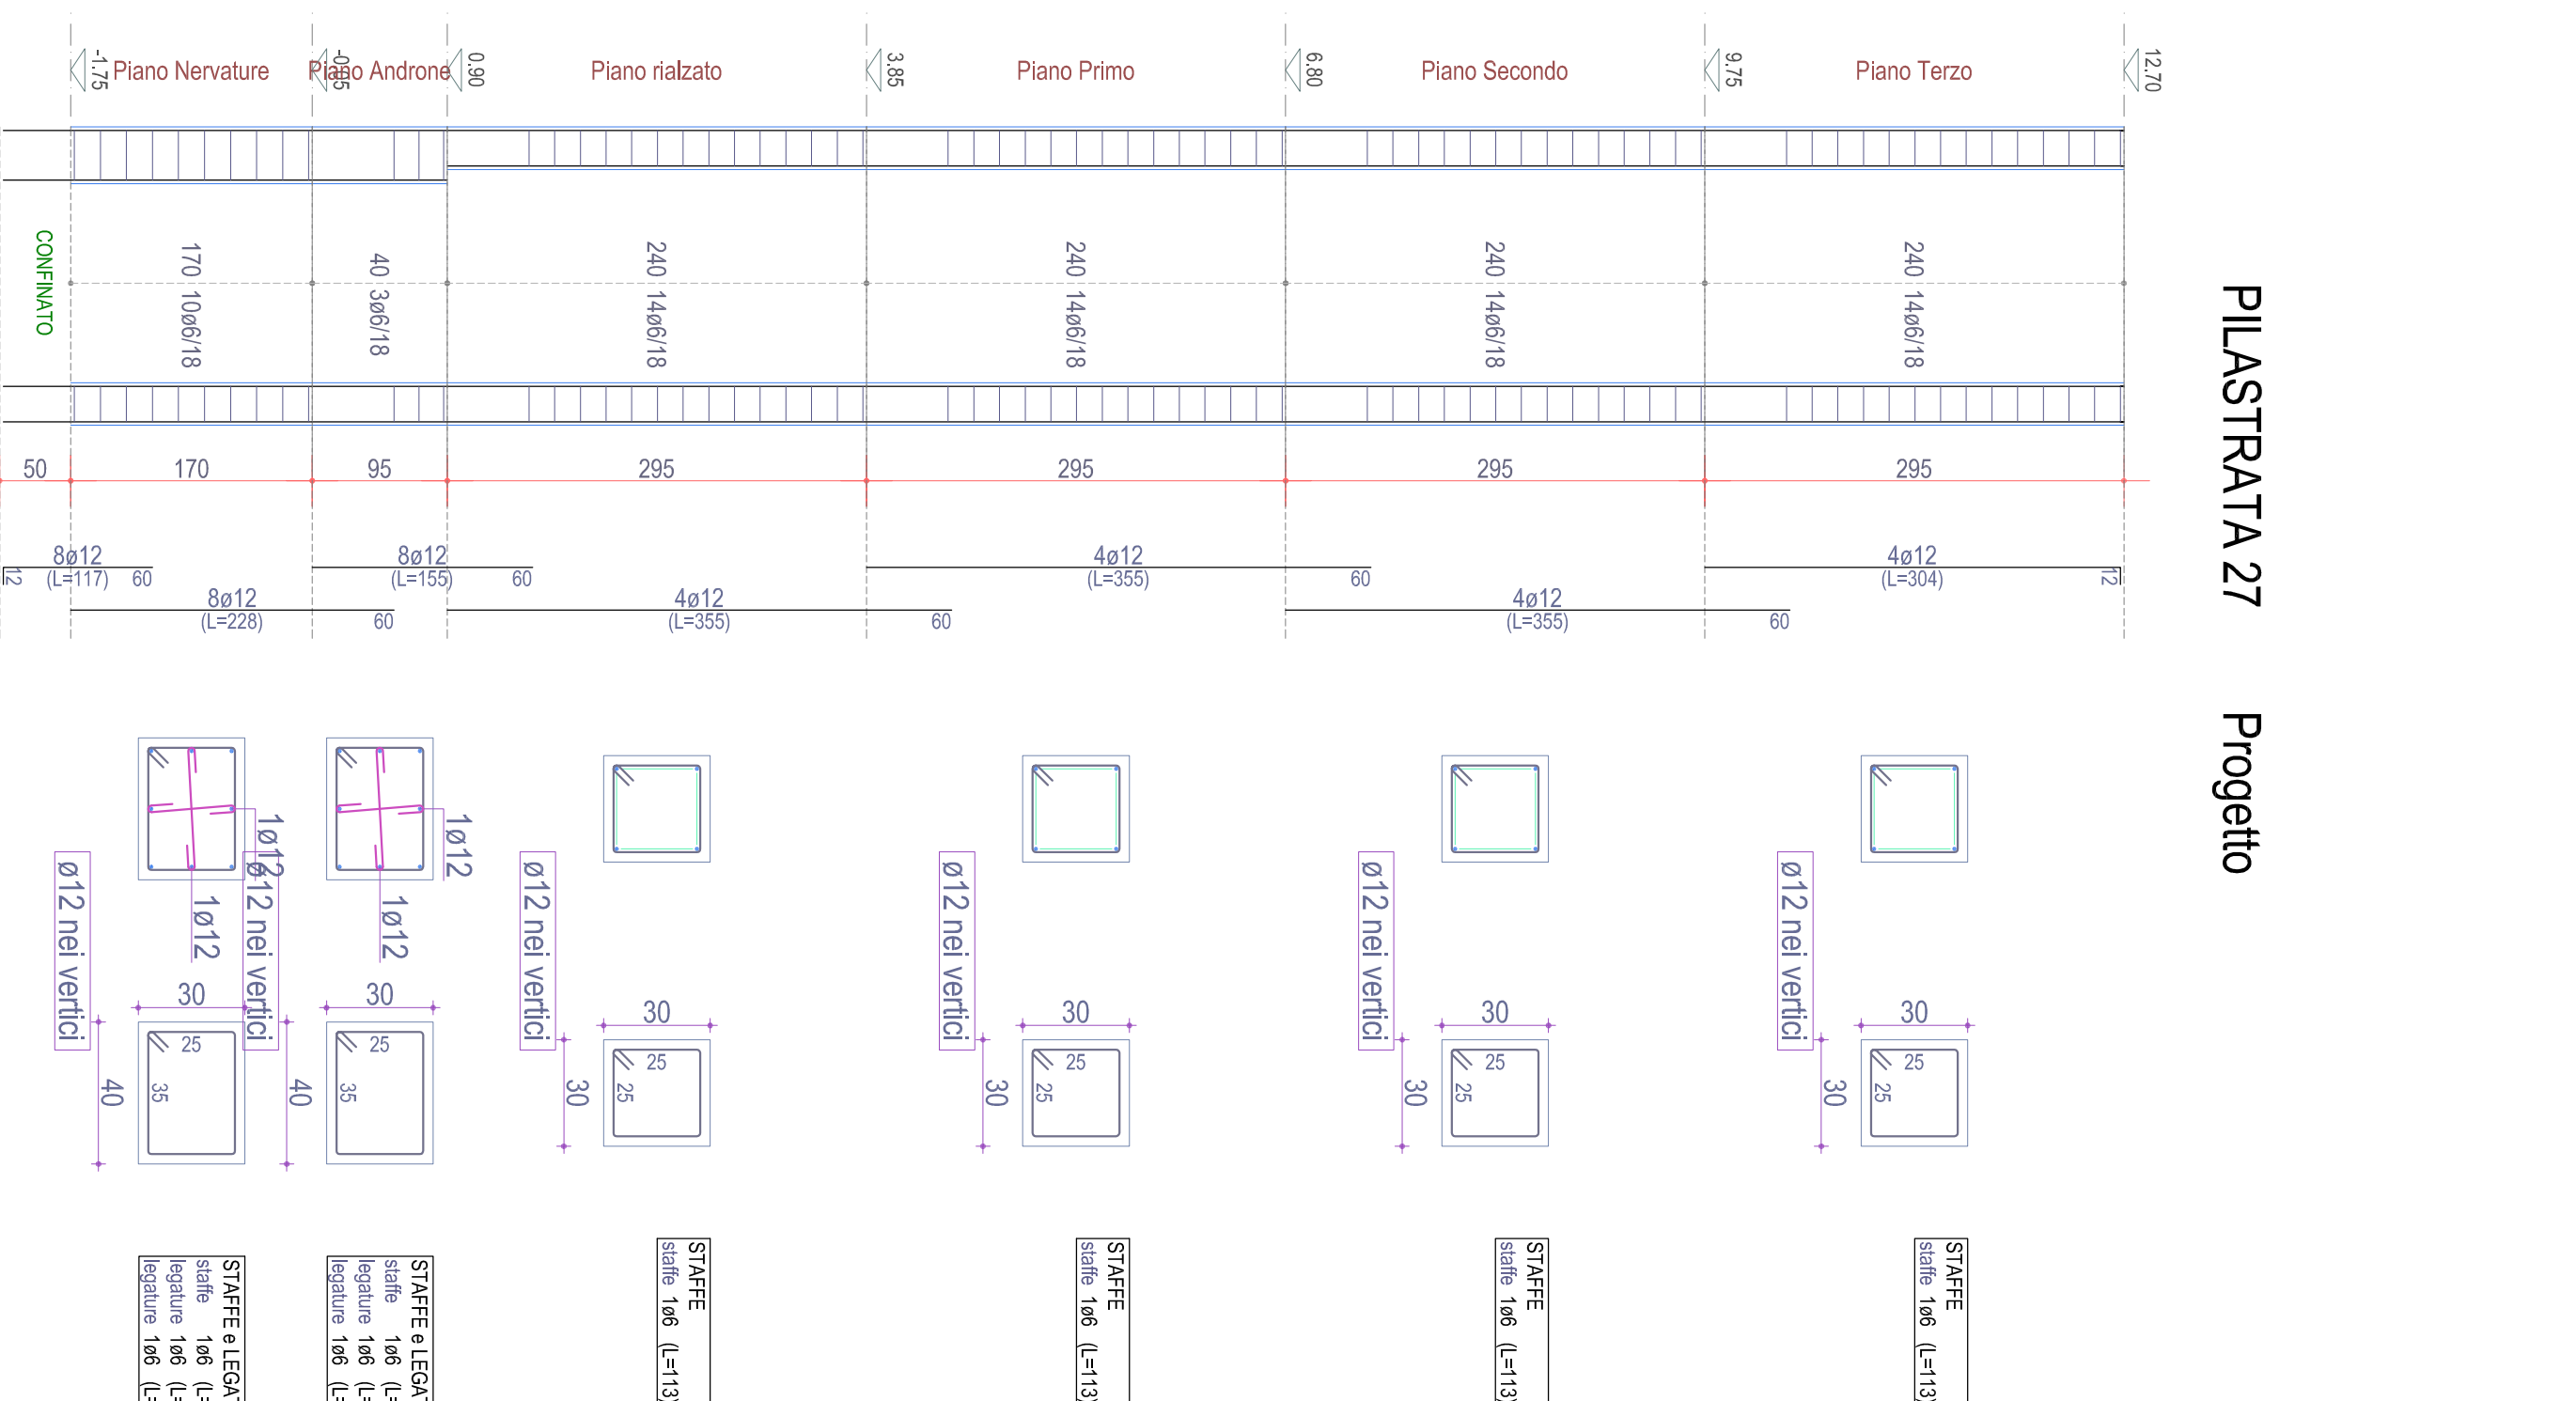


PIASTRATA 27 Progetto

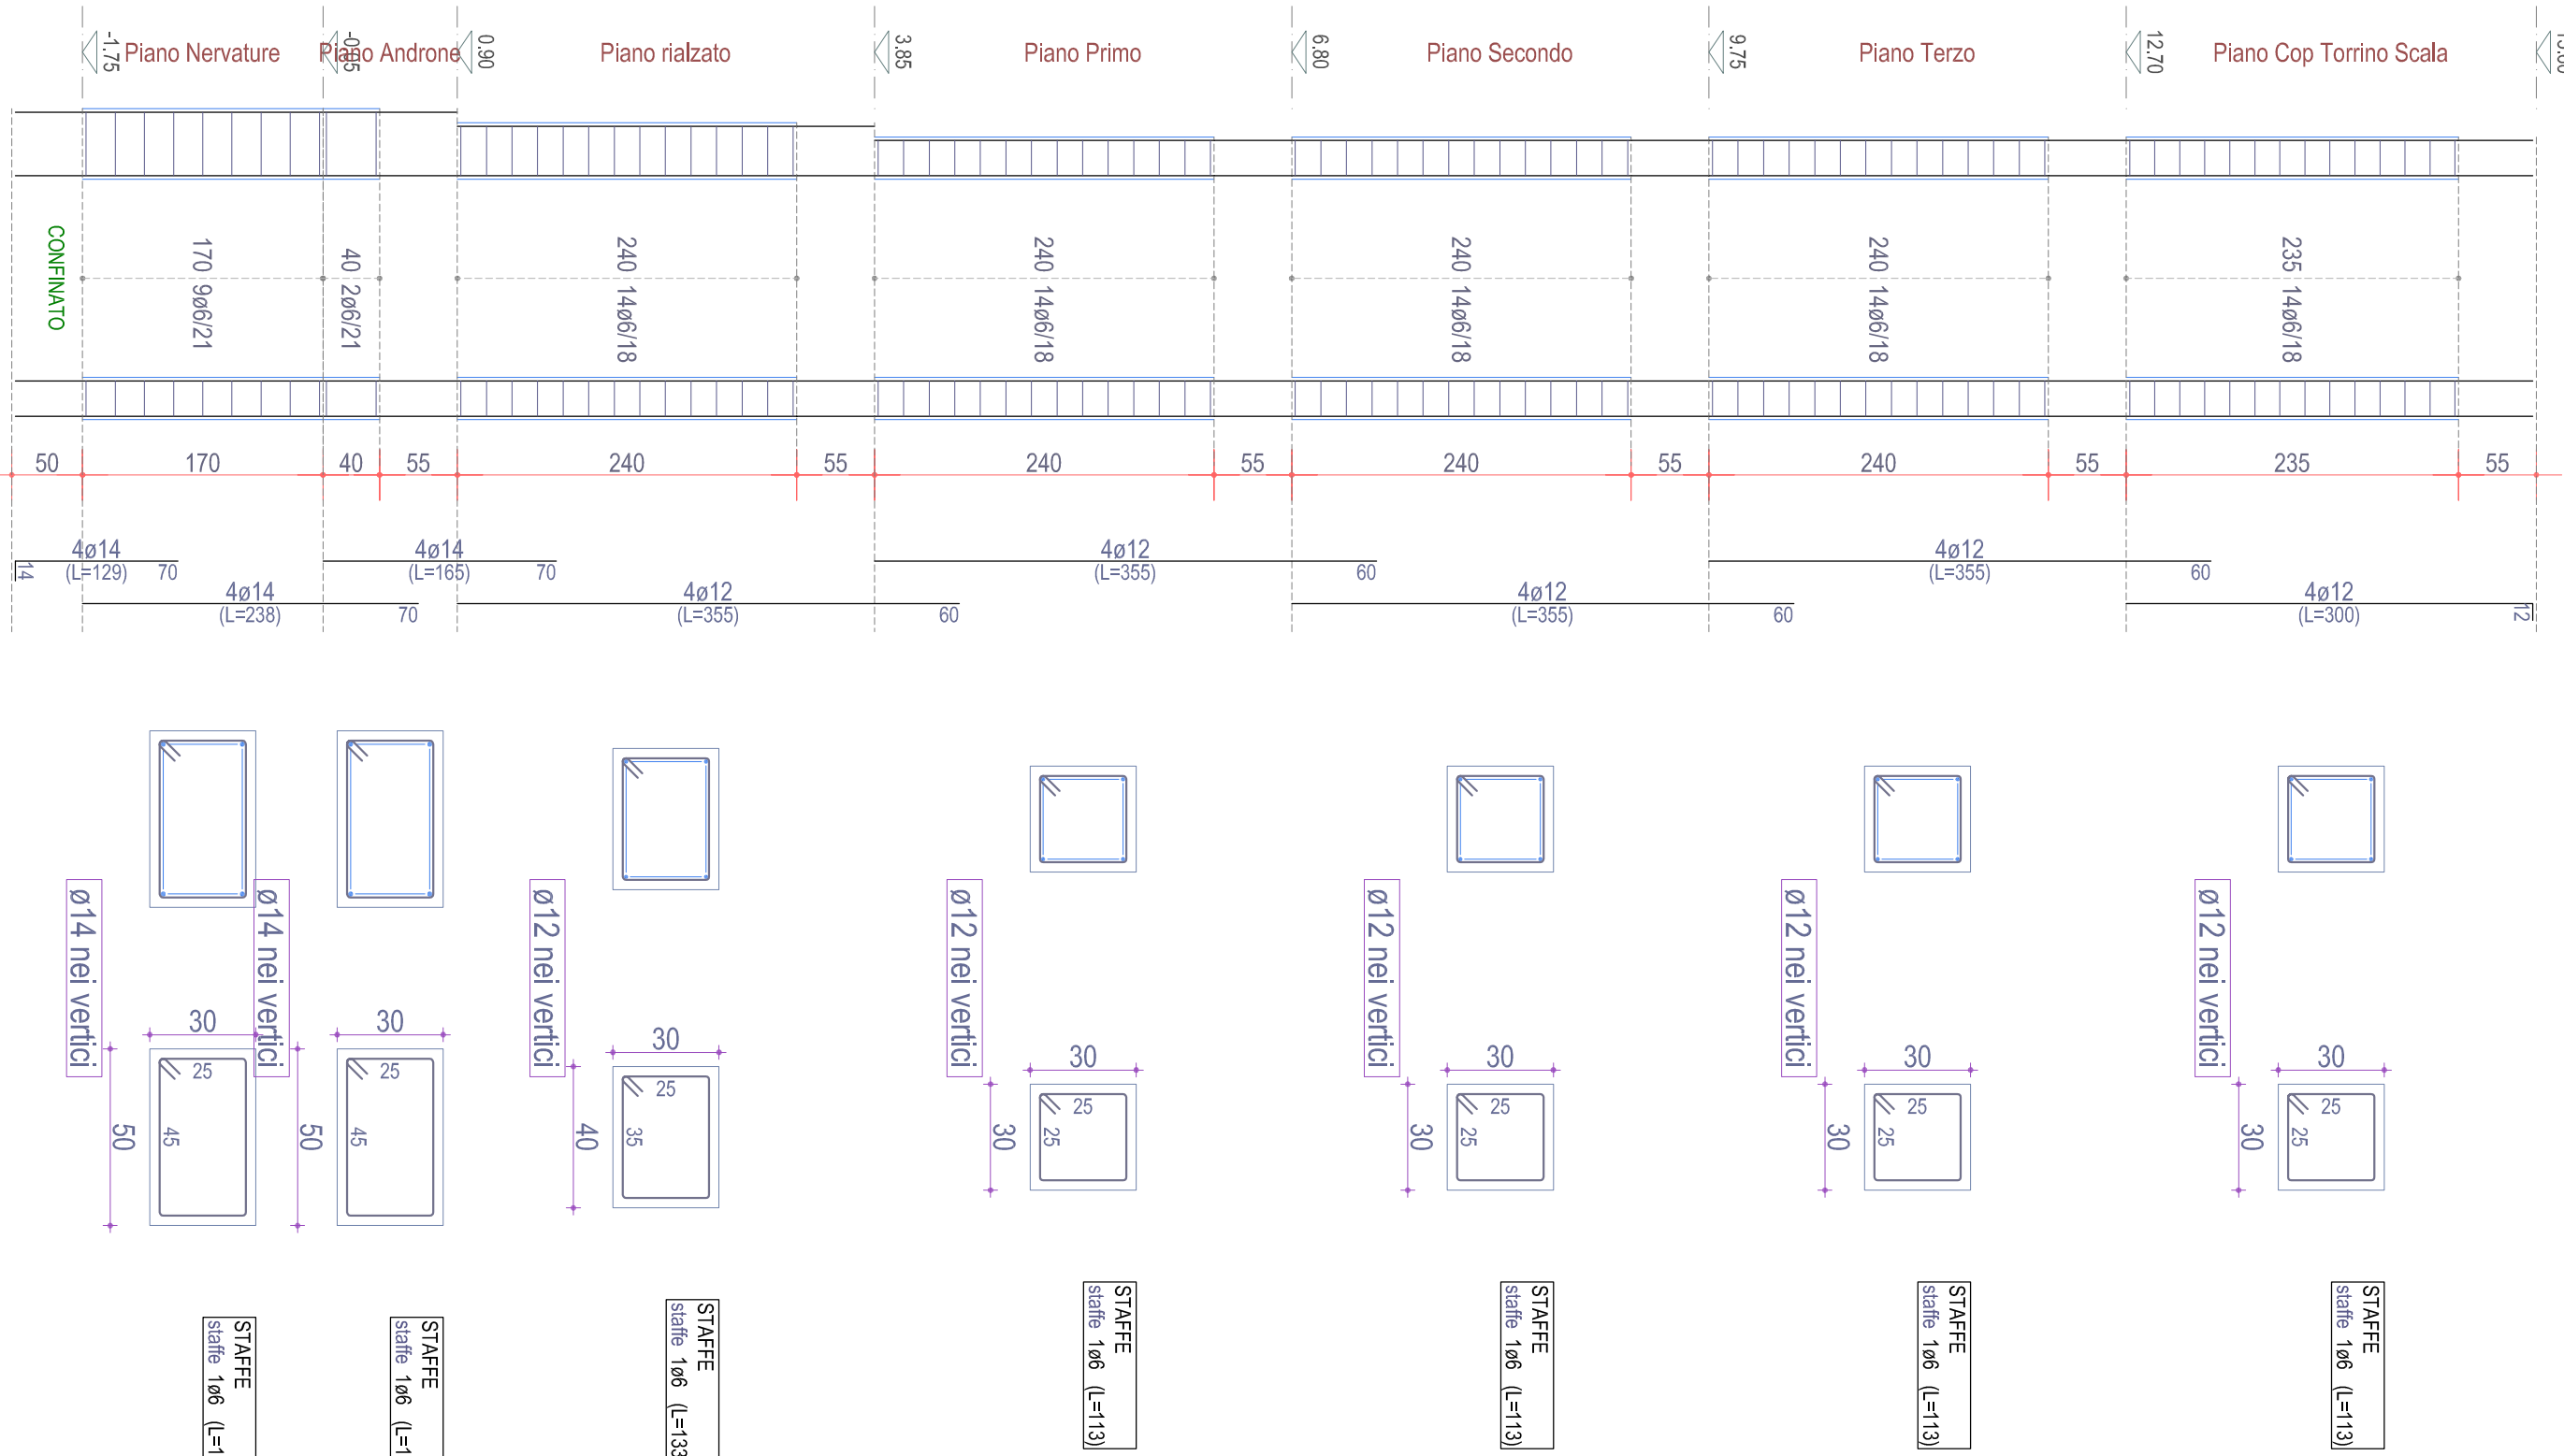


PIASTRATA 19 Progetto

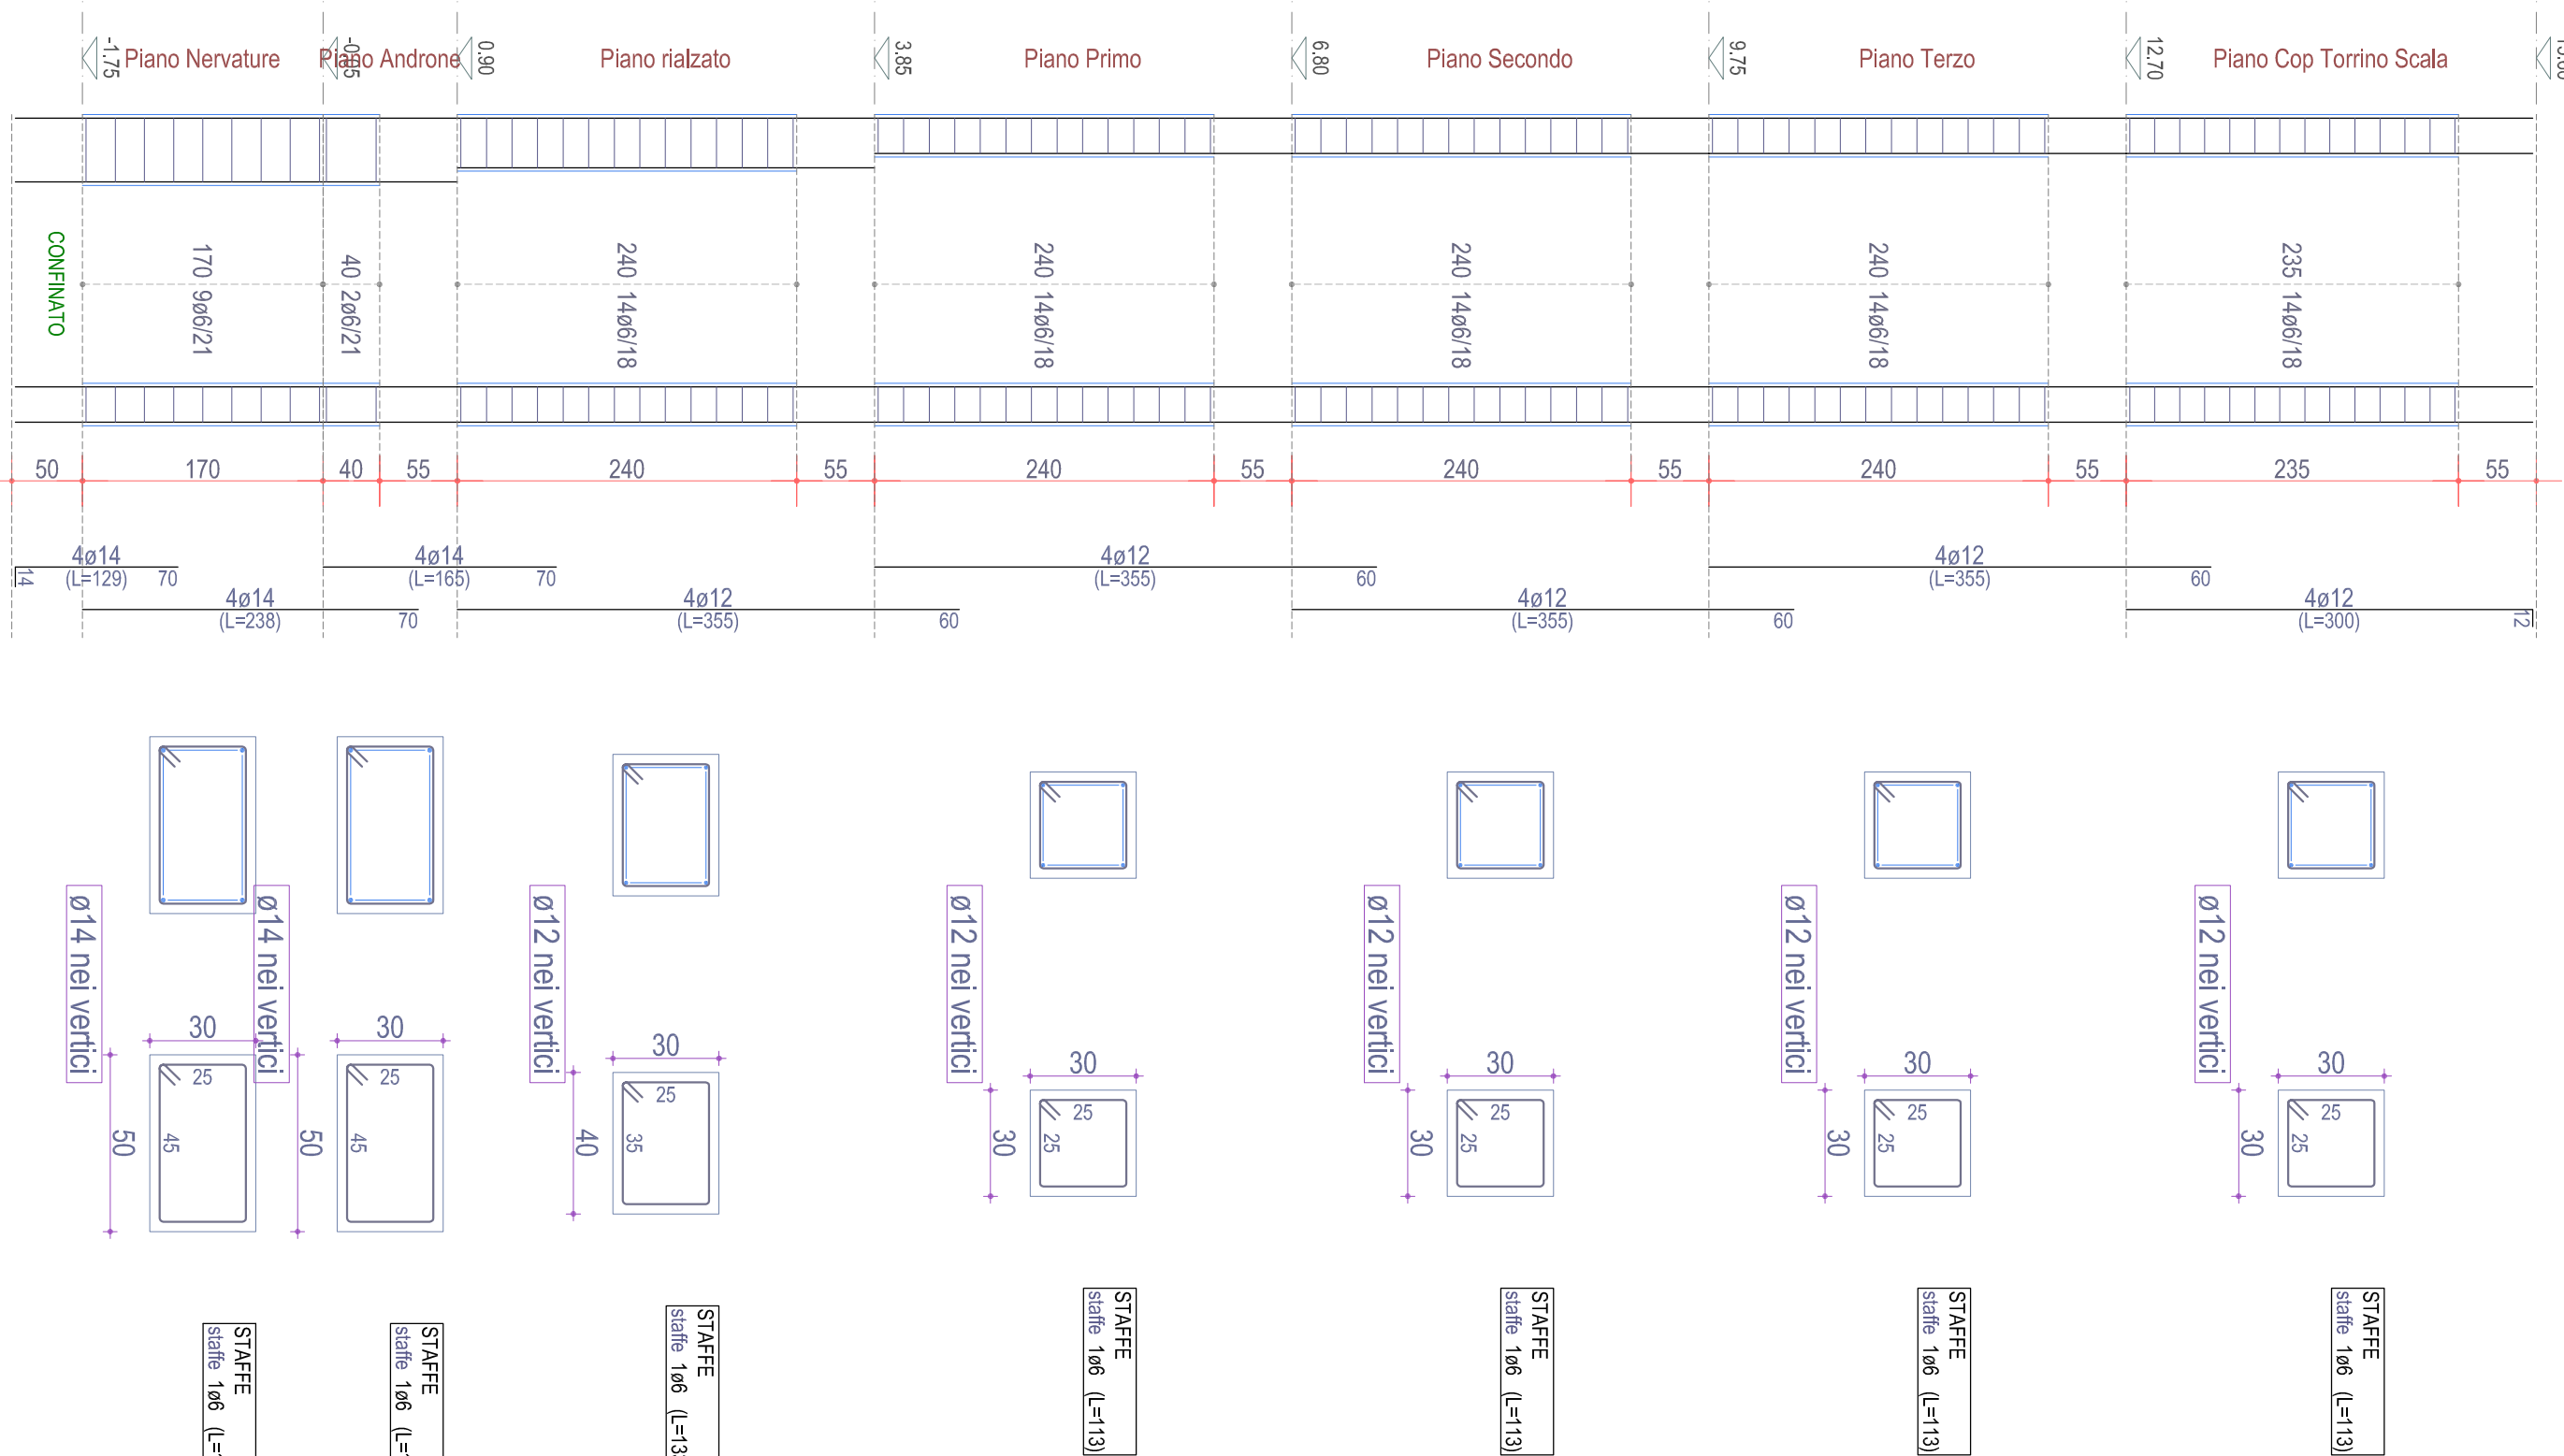

PIASTRATA 20 Progetto

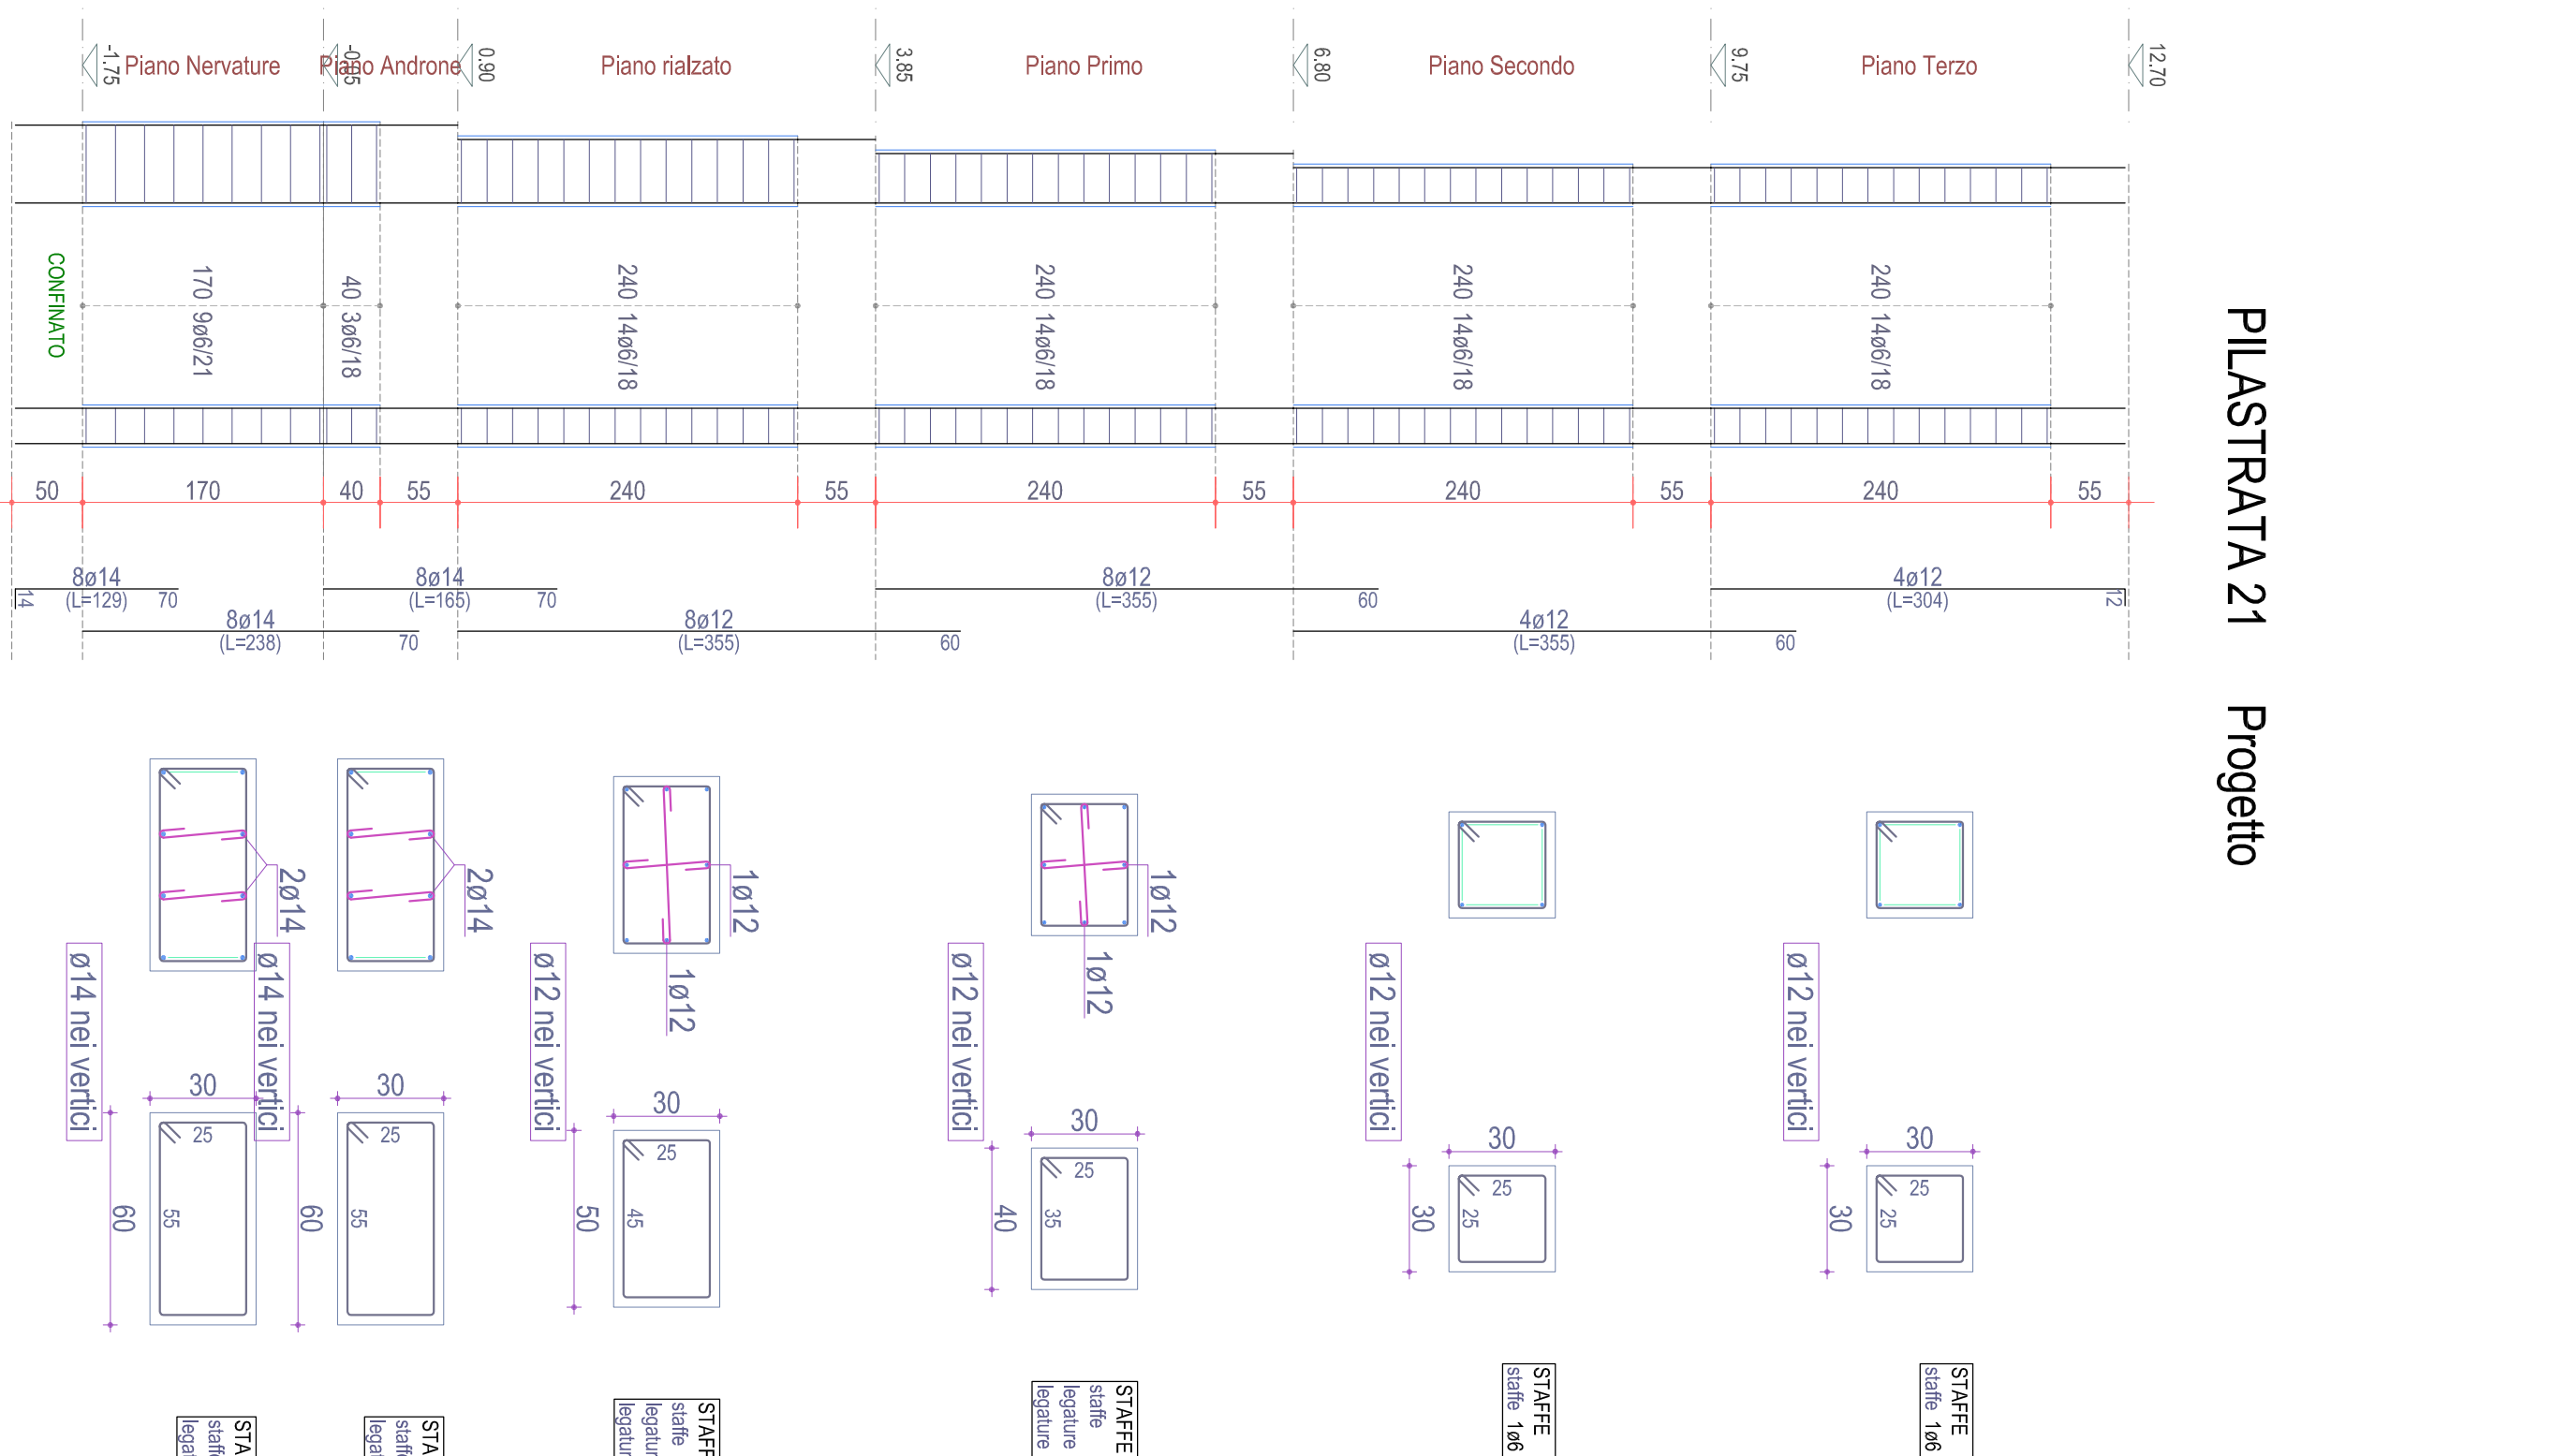

PIASTRATA 21 Progetto

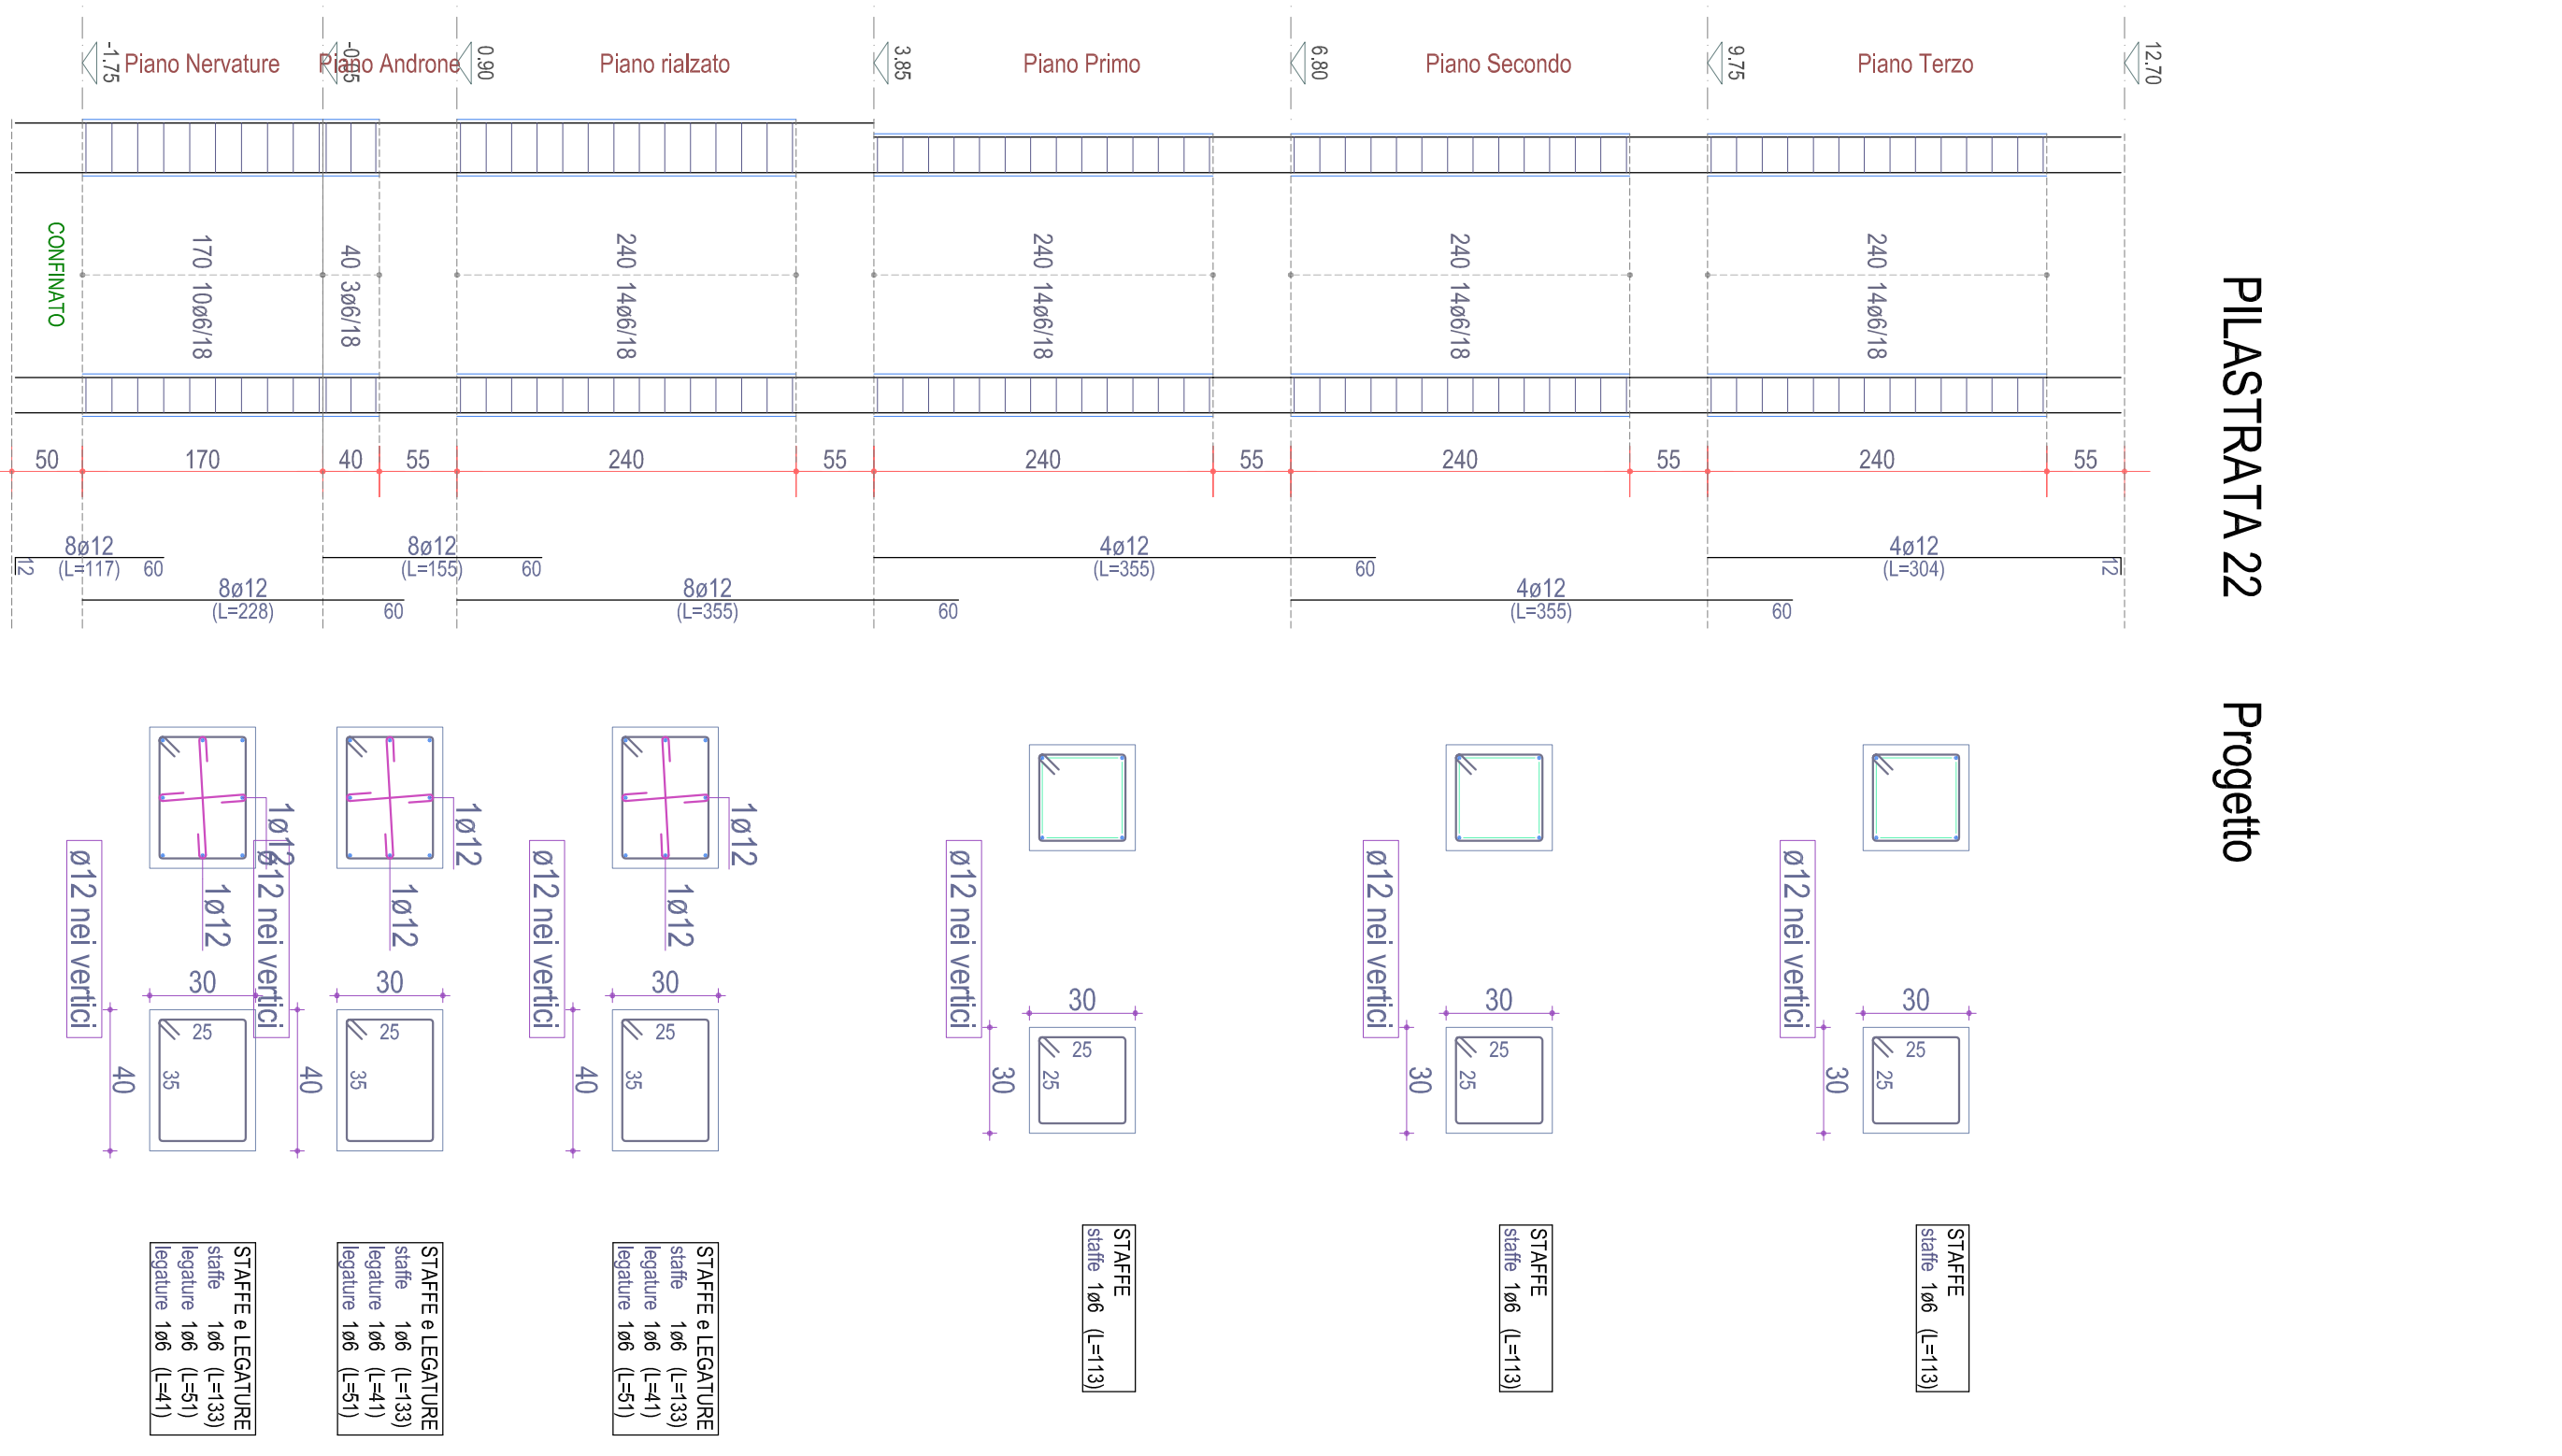

PIASTRATA 22 Progetto