


Il progettista Arch. Nicola Ciolek Via S. Maria Maddalena n. 154 71121 Foggia - telefono 0884/200005600	Il responsabile dell'opera Vice Sindaco del Comune di Lucera (Temp. Ufficio Capitanata ARCA Capitanata) Ing. Francesco Sisti Via Vincenzo DE VENTIS
Il datore dell'opera è autorizzato	


INDICA <b>ES17</b>	INDICA ESECUTIVI STRUTTURE BLOCCO AA STATO DI PROGETTO PARETI PIANO NERVATURE	SCALA 1:50 DATA
ACQUADORNAMENTI 60°	L. OPERAZIONE DELL'AVANTI	

PARETE P26-P27-P28

Piano Nervatura

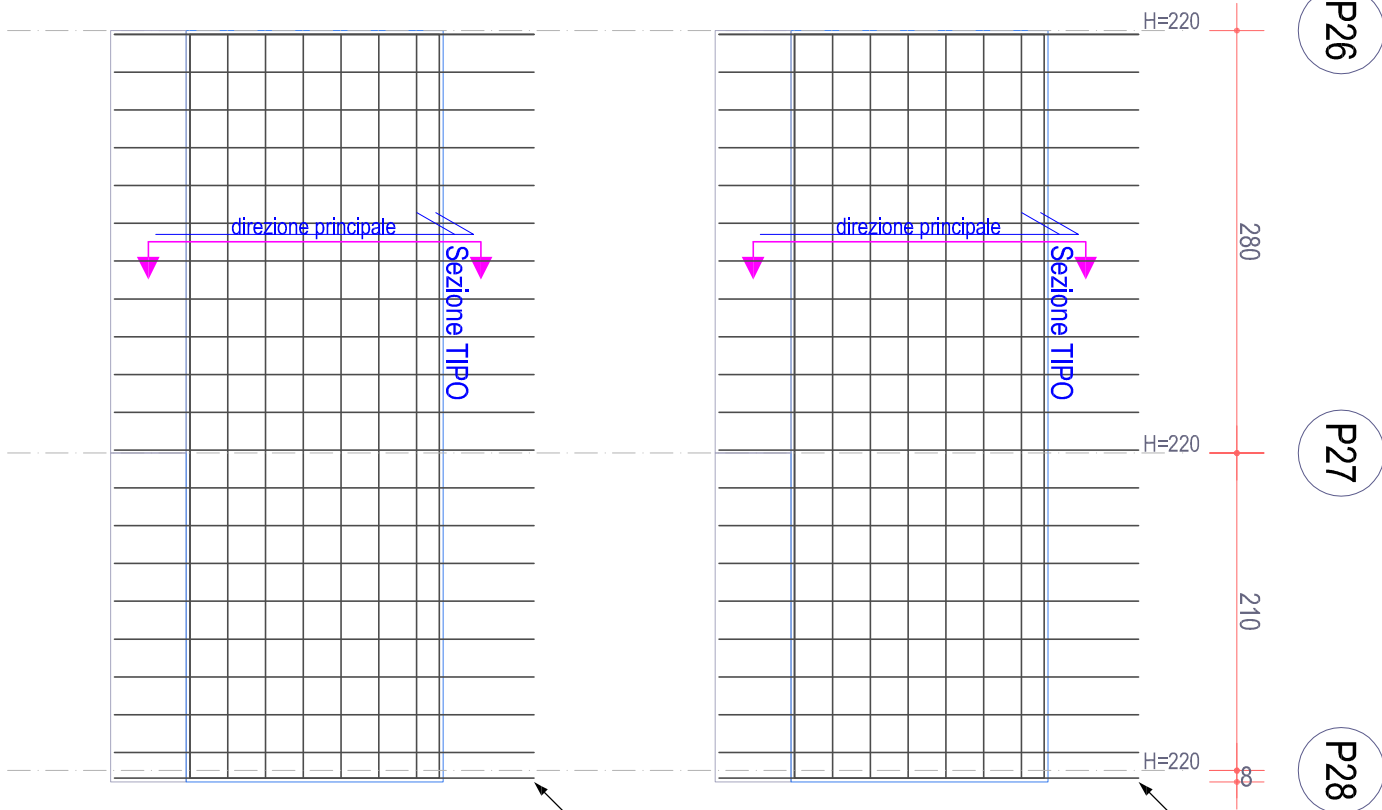


Sezione TIPO

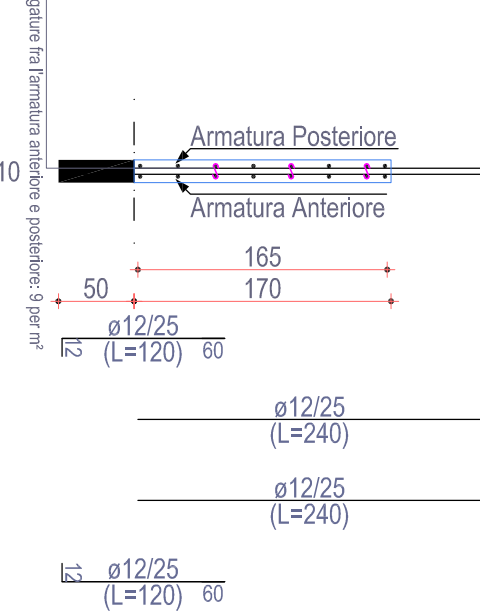


PARETE P29-P30-34-P32-P33

Piano Nervatura

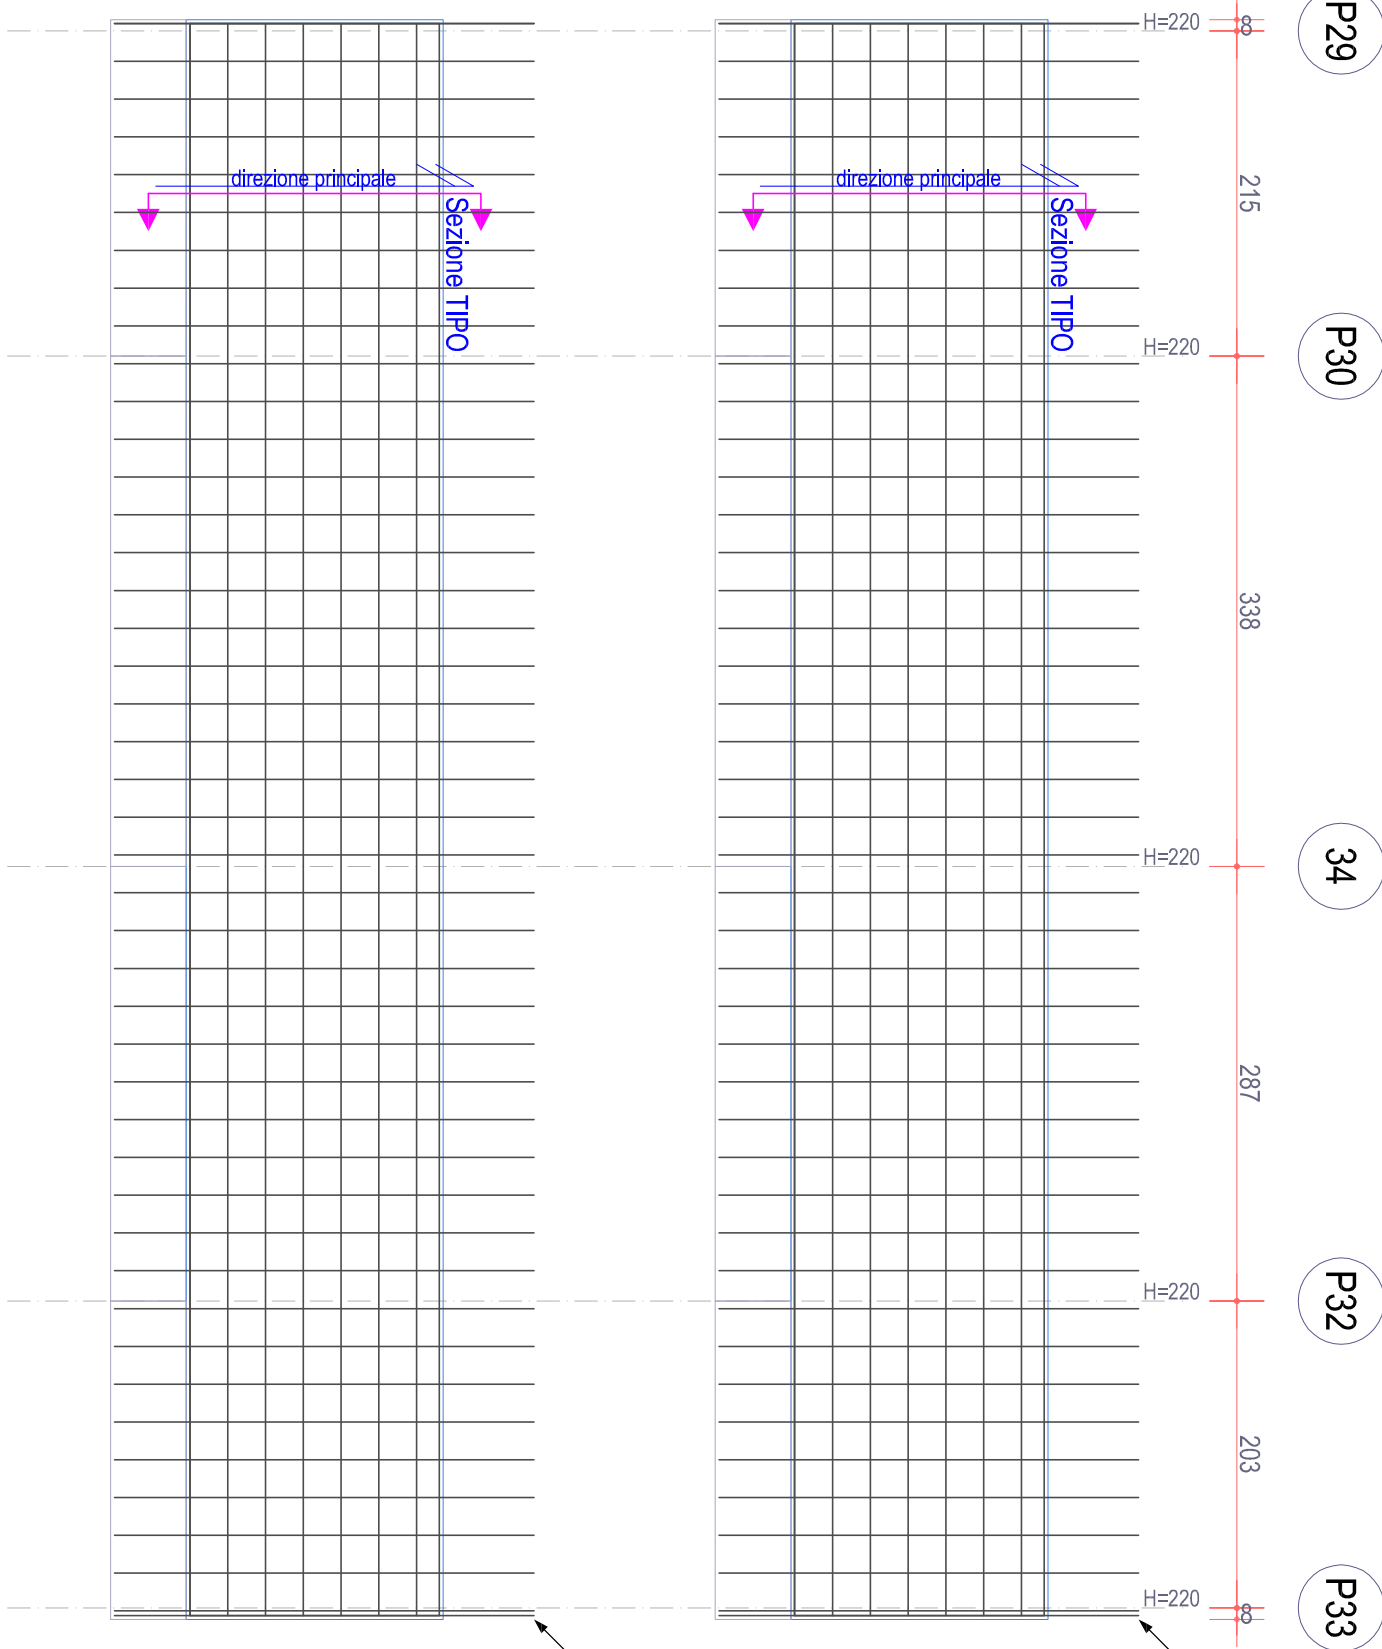


Sezione TIPO

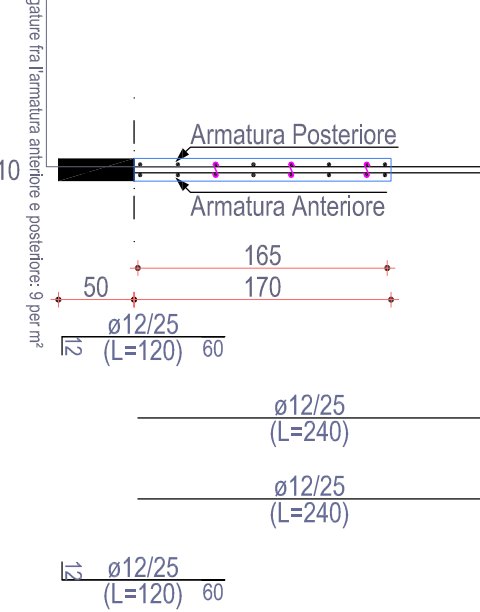


PARETE P7-P22-11-22-41-P59

Piano Nervatura

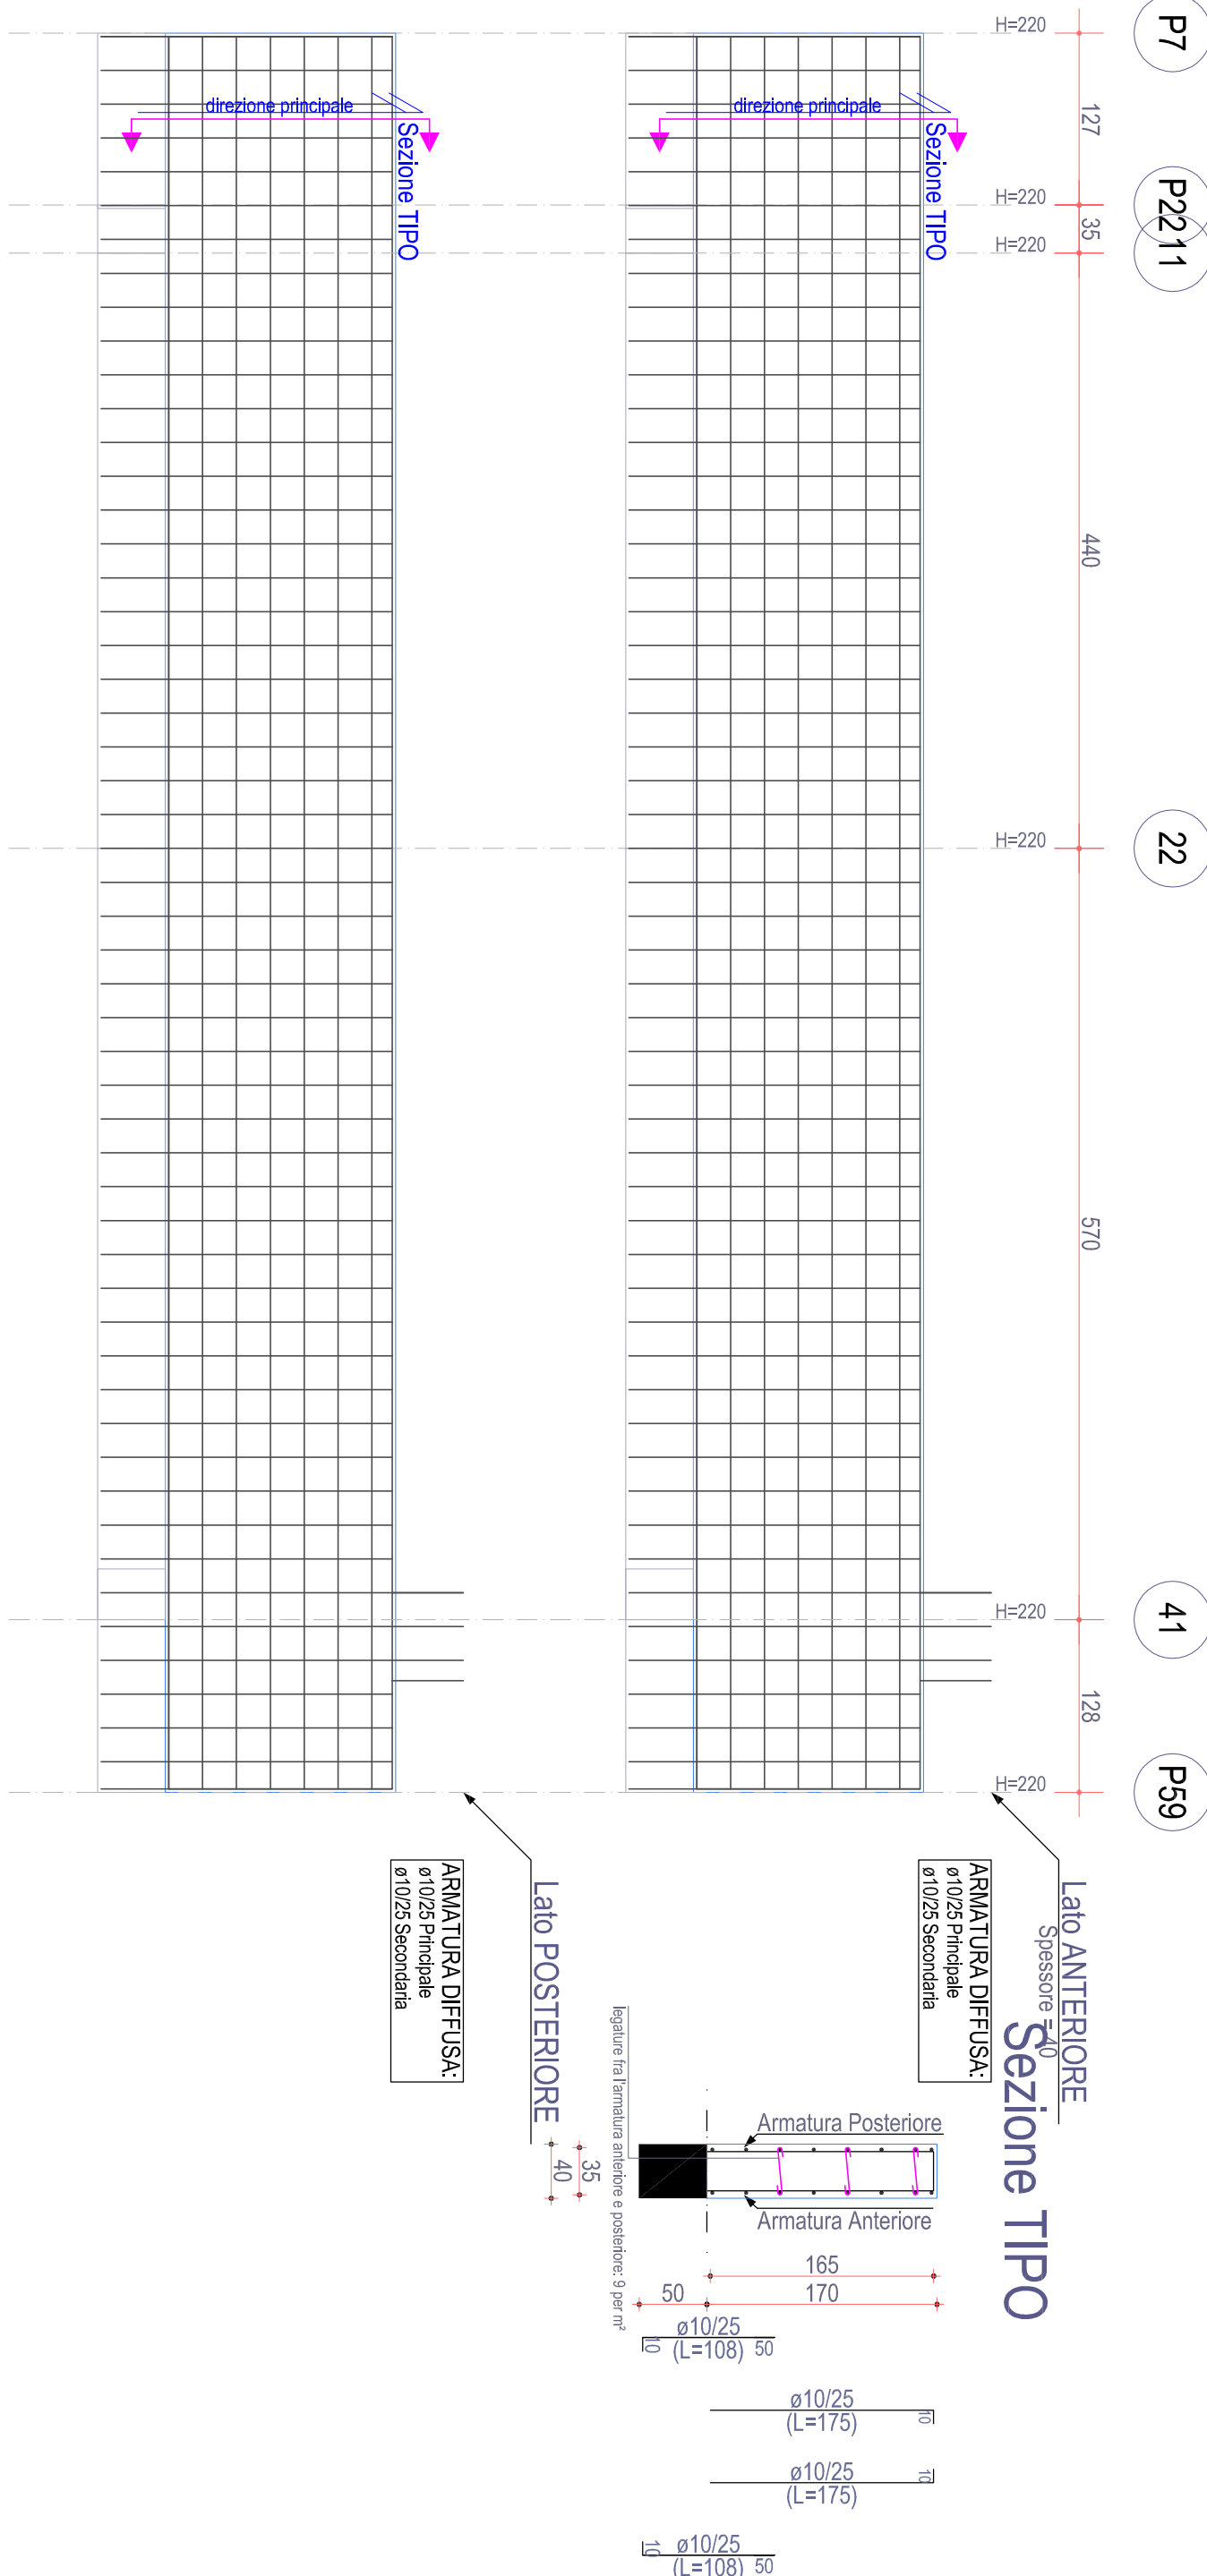


Sezione TIPO

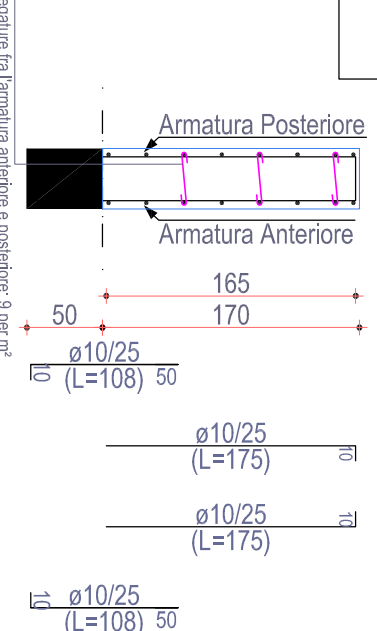


PARETE P24-P37

Piano Nervatura

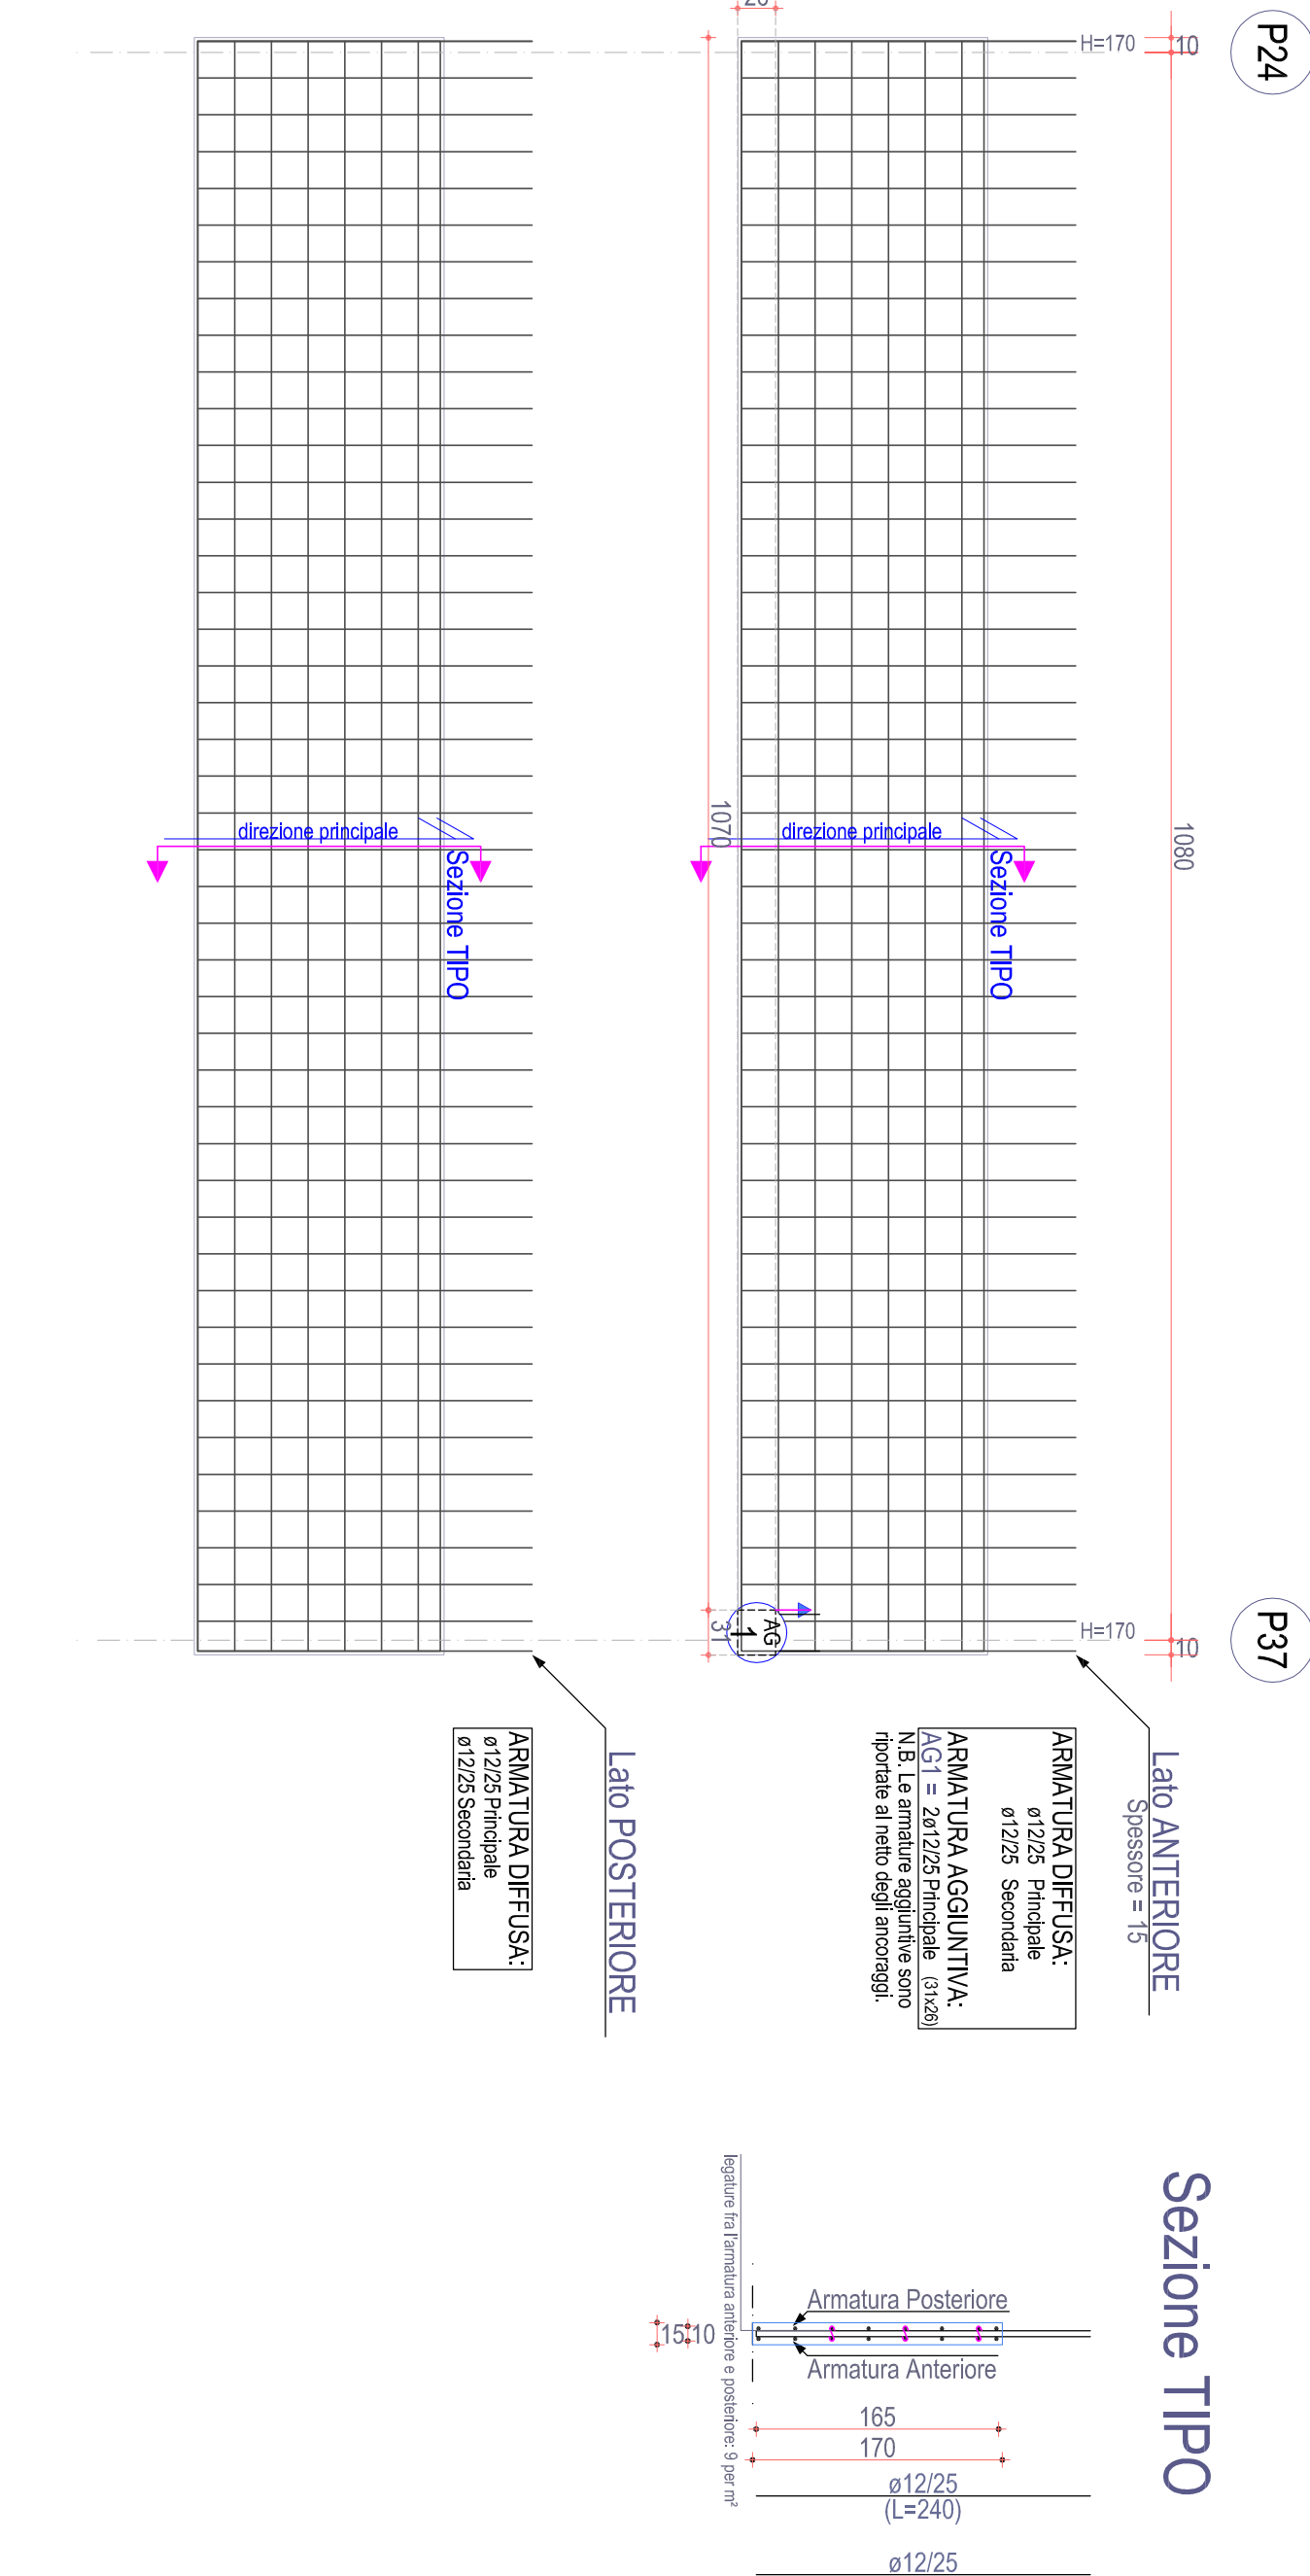


Sezione TIPO

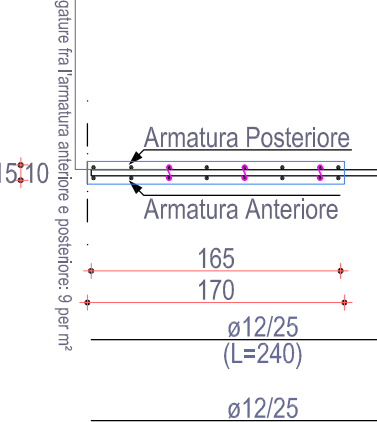


PARETE P29-P49

Piano Nervatura

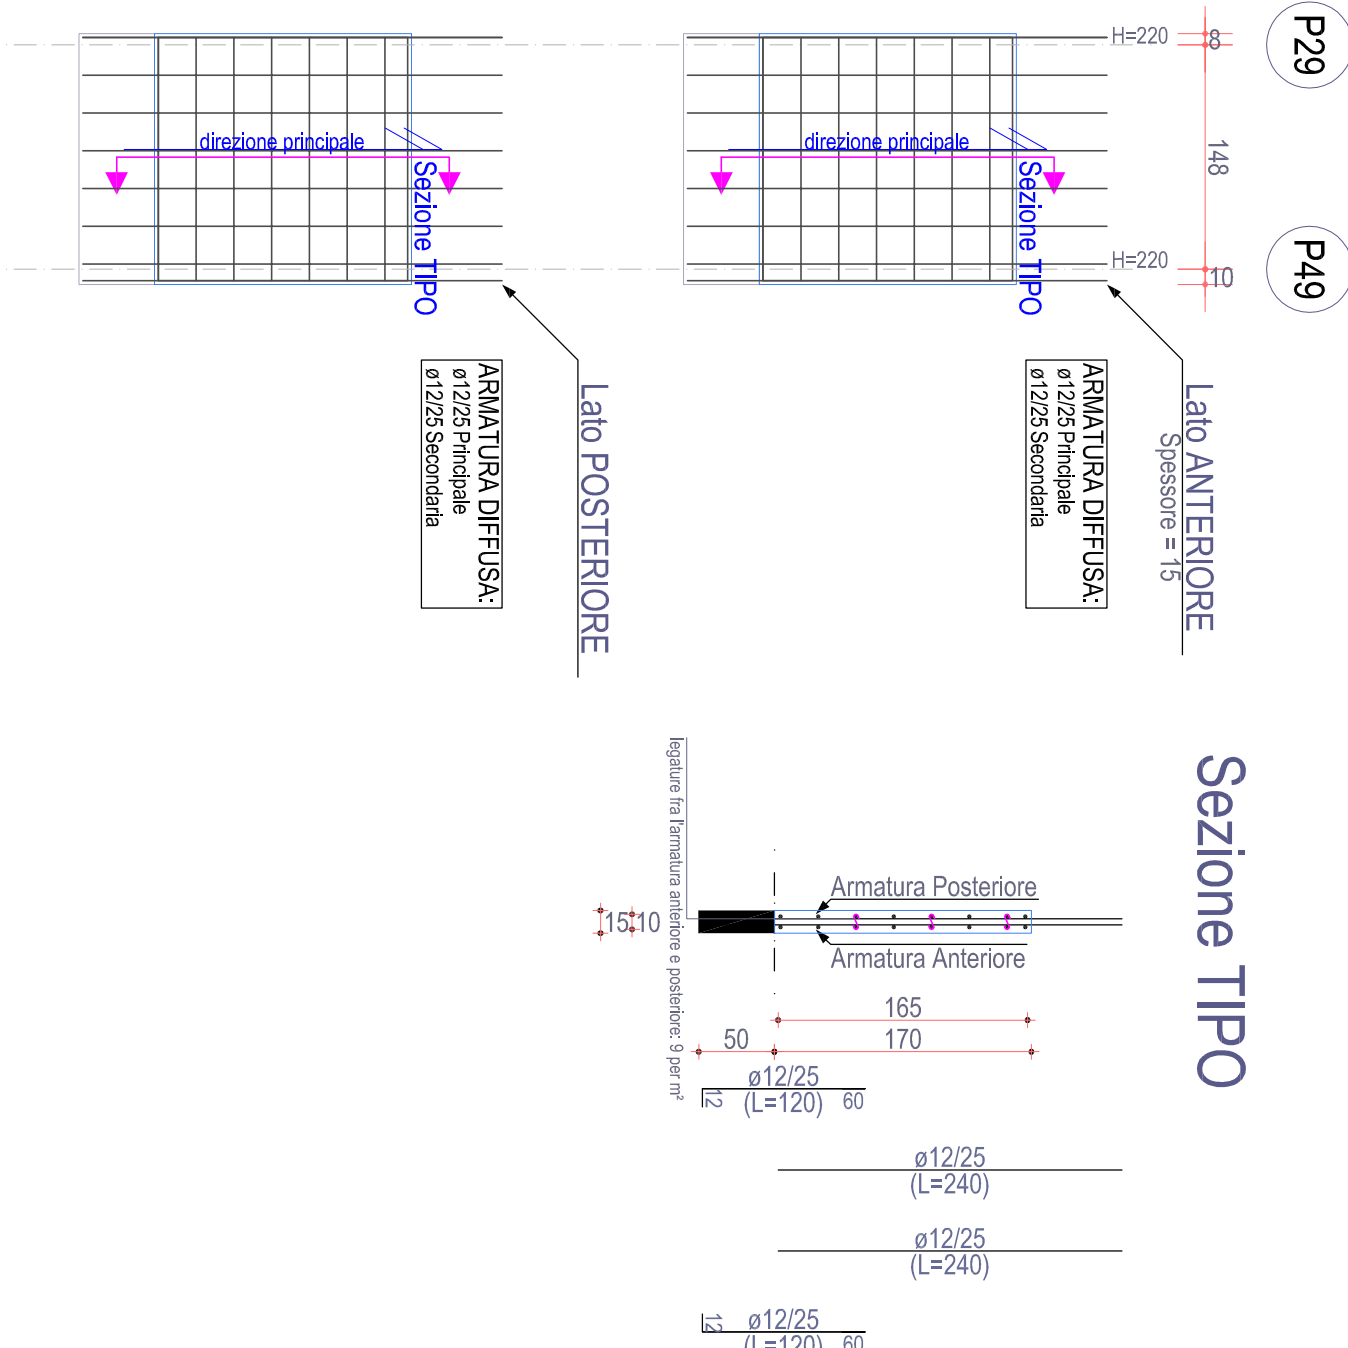


Sezione TIPO

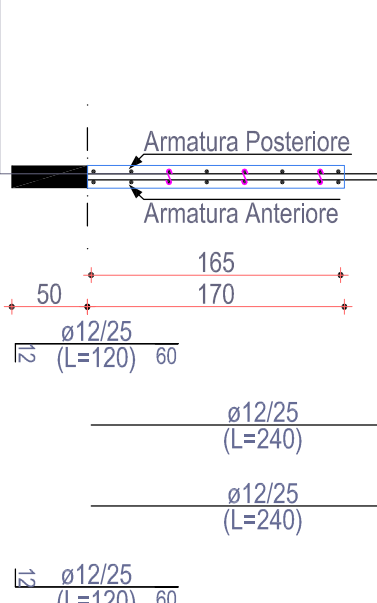


PARETE P34-P36-41-P37

Piano Nervatura

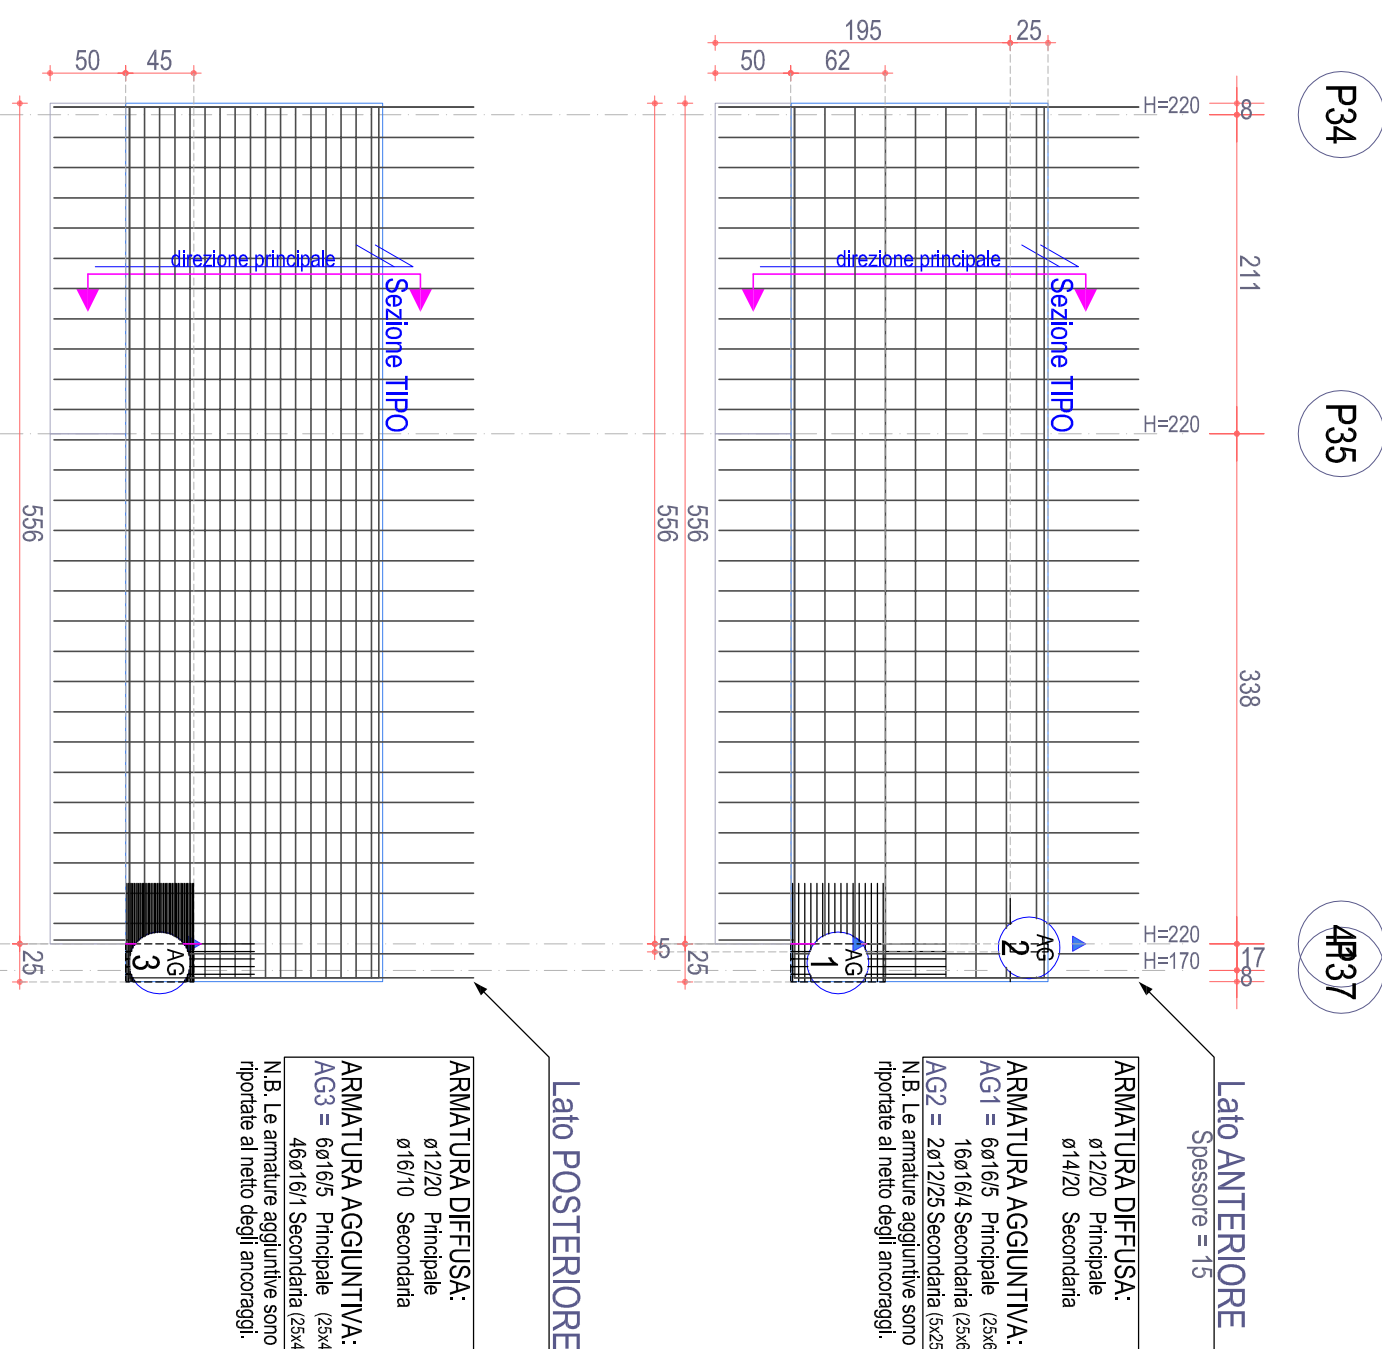


Sezione TIPO

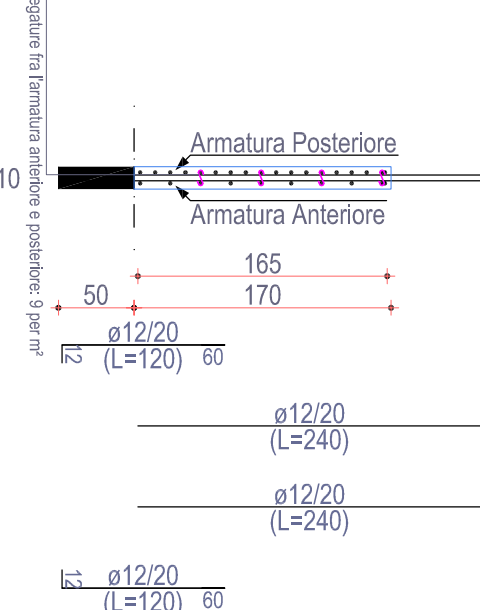


PARETE P42-P43-P44-P47-P48-P49

Piano Nervatura

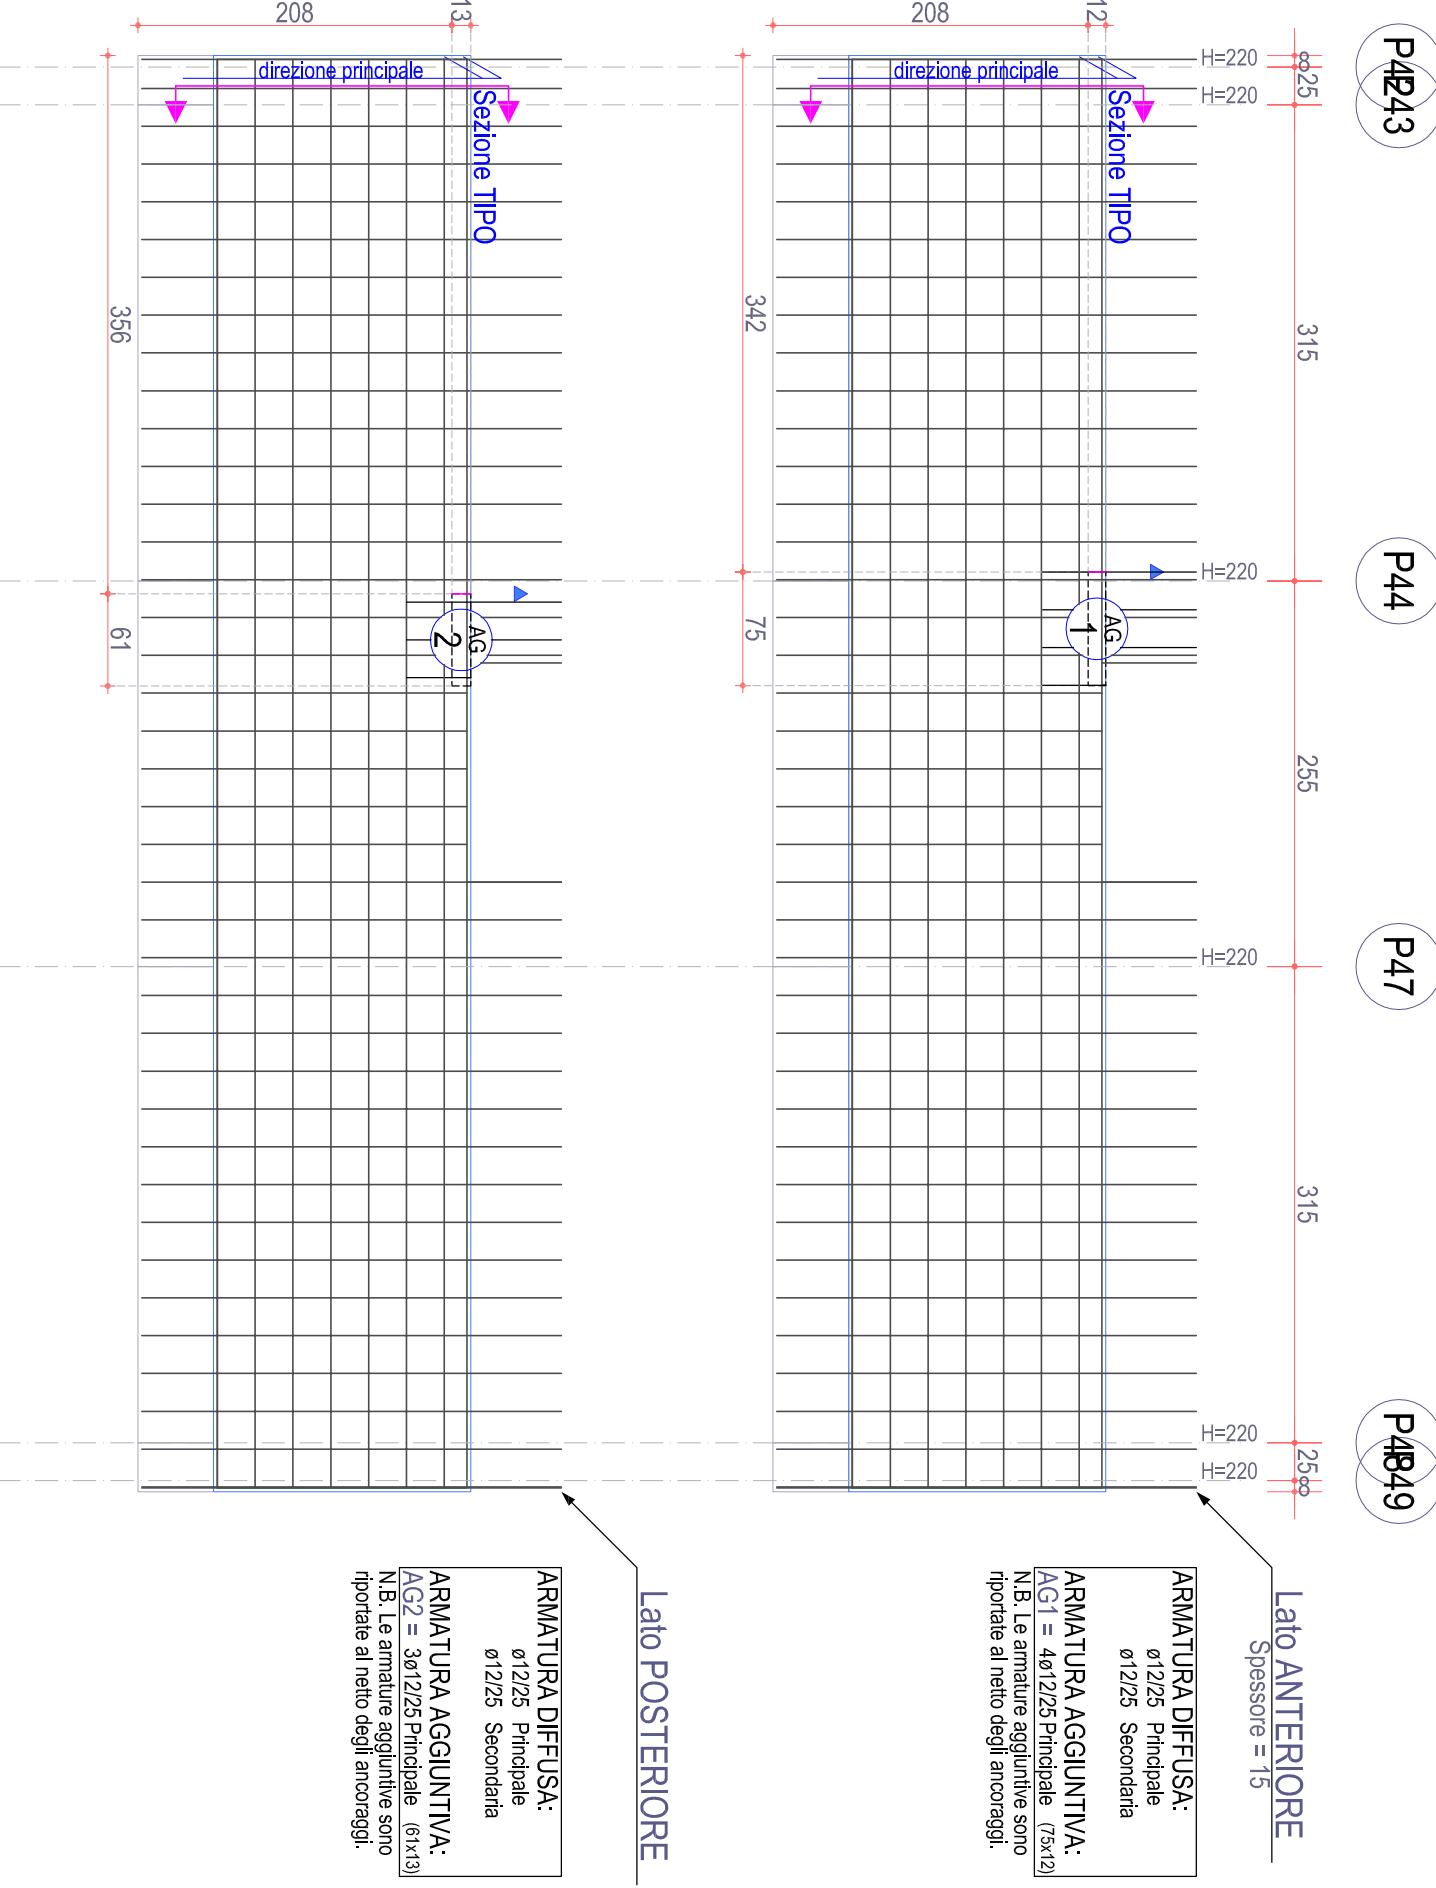


Sezione TIPO

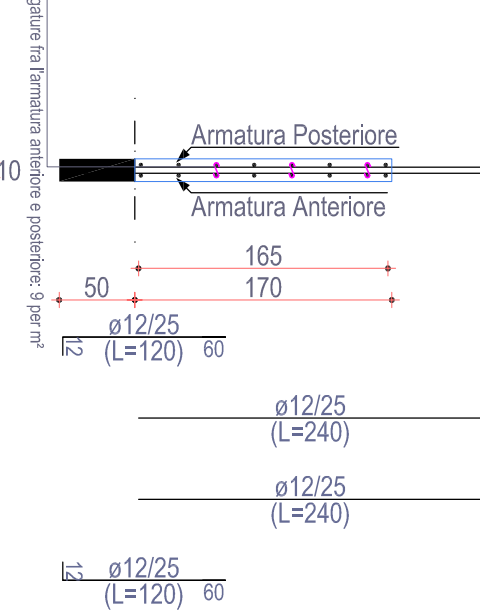

PARETE P51-P52-P53-P56-P57-P58

Piano Nervatura

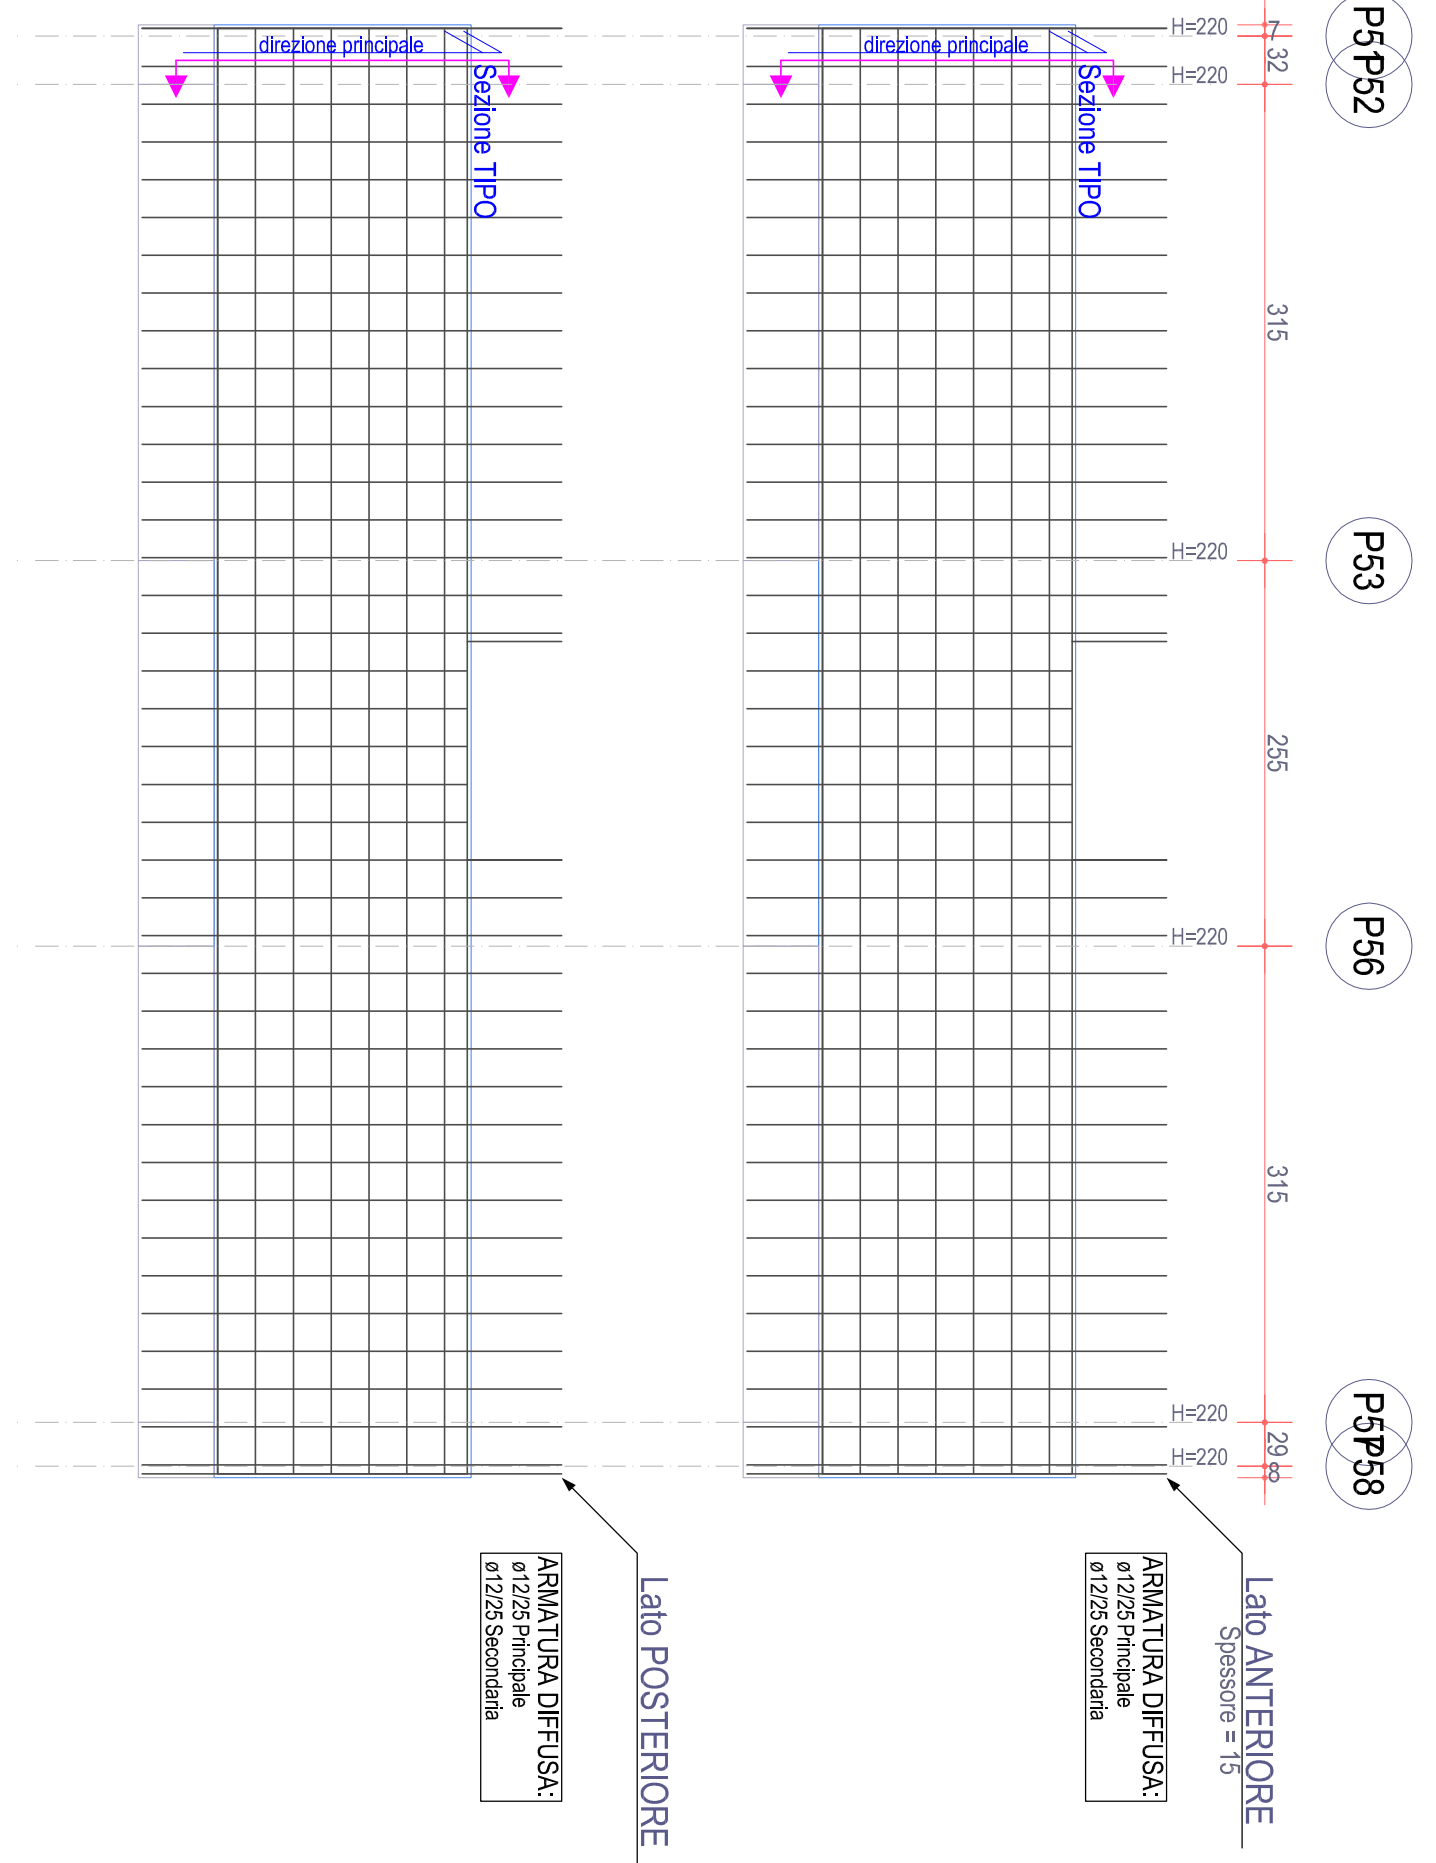

Sezione TIPO

