

FOR PUGLIA FSR 2014-2020
ASSE IV, AZIONE 4.1 e ASSE IX, AZIONE 9.13

Comune di LUCERA
Intervento di verifica statica, efficientamento energetico e eliminazione delle
barriere architettoniche del lotto A.R.C.A. Capitanata n. 450,
sito in Via Izzano
Finanziamento: € 5.500.000

Progetto
Arch. Nicolaia Celis
Via S. Maria Maddalena n. 194
71121 Foggia - telefono 0884/200056/56/57

Impresa di Progettazione e Direzione dei Lavori
(Resp. Ufficio Calcoli ARCA Capitanata)
Ing. Francesco Sisti


Impresa di Realizzazione
Ing. Vincenzo Di Lorenzo

TAVOLA
ESECUTIVE STRUTTURE
BLOCCO 7AA STATO DI PROGETTO
PIASTRE 35-36-37-38-39-40-41


SCALA
1:50
DATA

ACQUADRNAMENTI
40
L. IMPRESA
L. DIRETTORE DEI LAVORI


PIASTRATA 35 Progetto

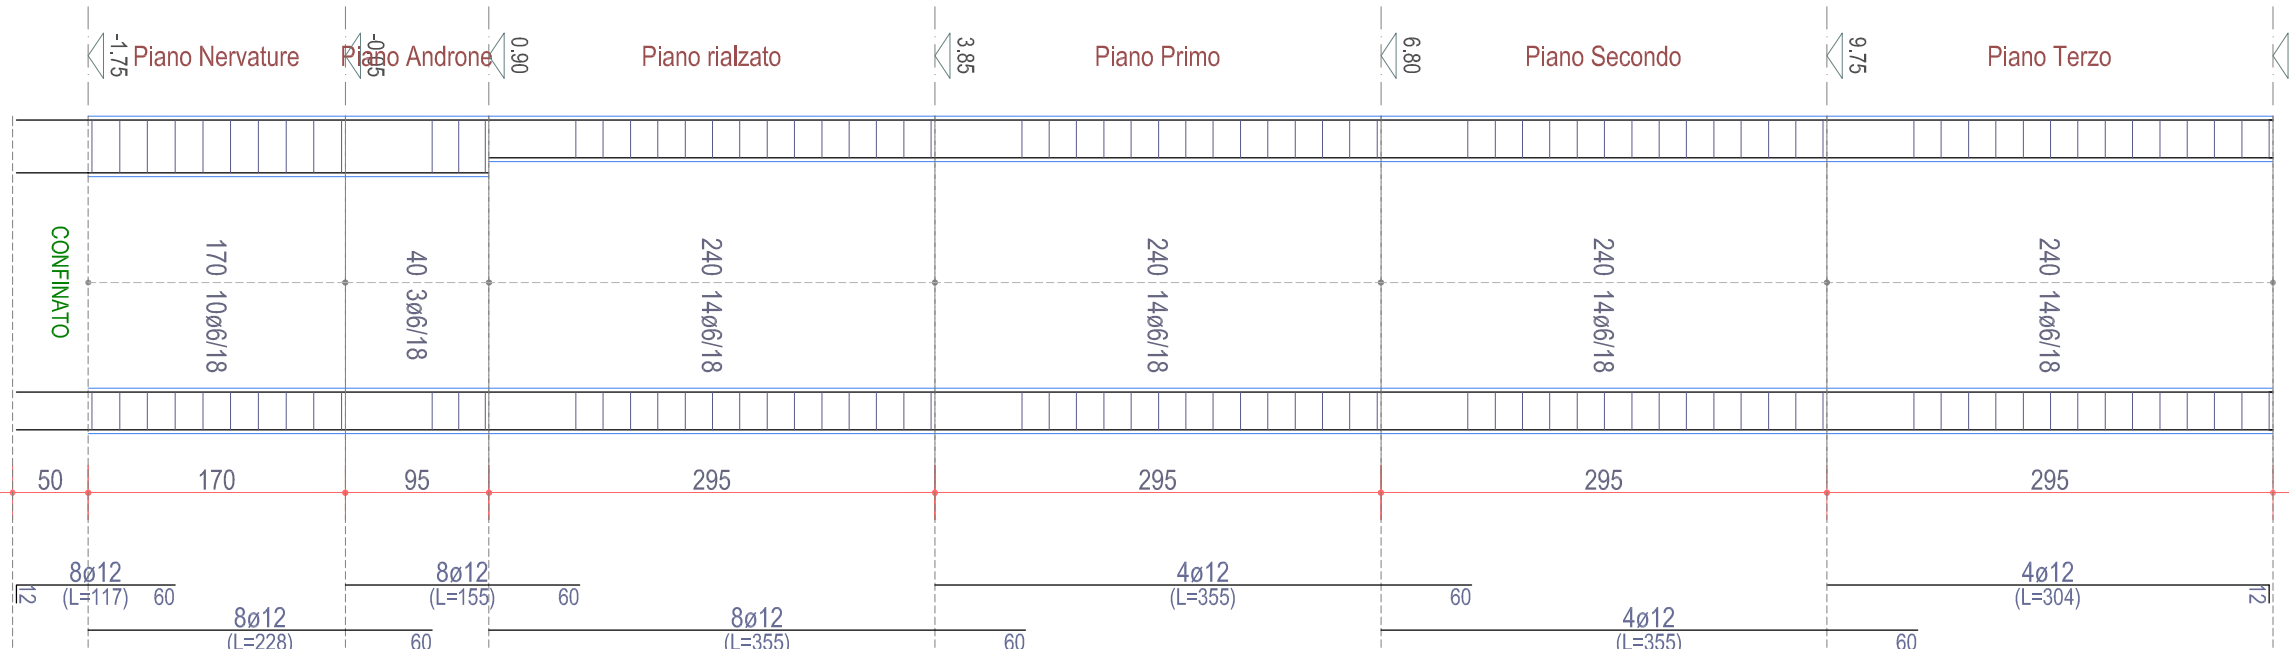


PIASTRATA 36 Progetto

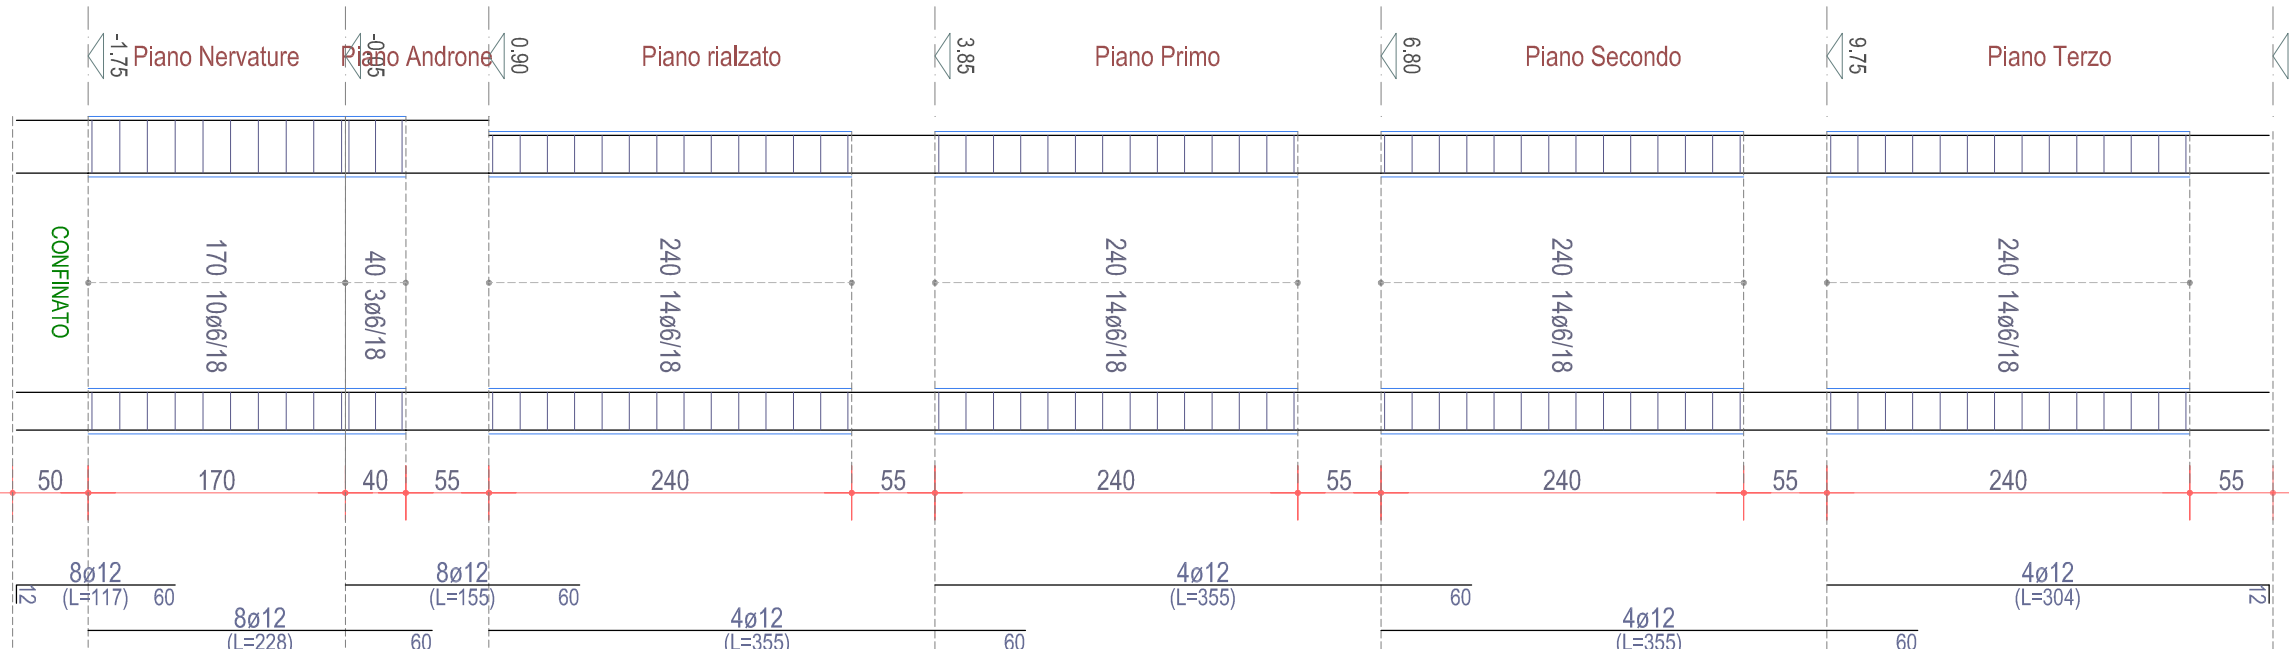


PIASTRATA 37 Progetto

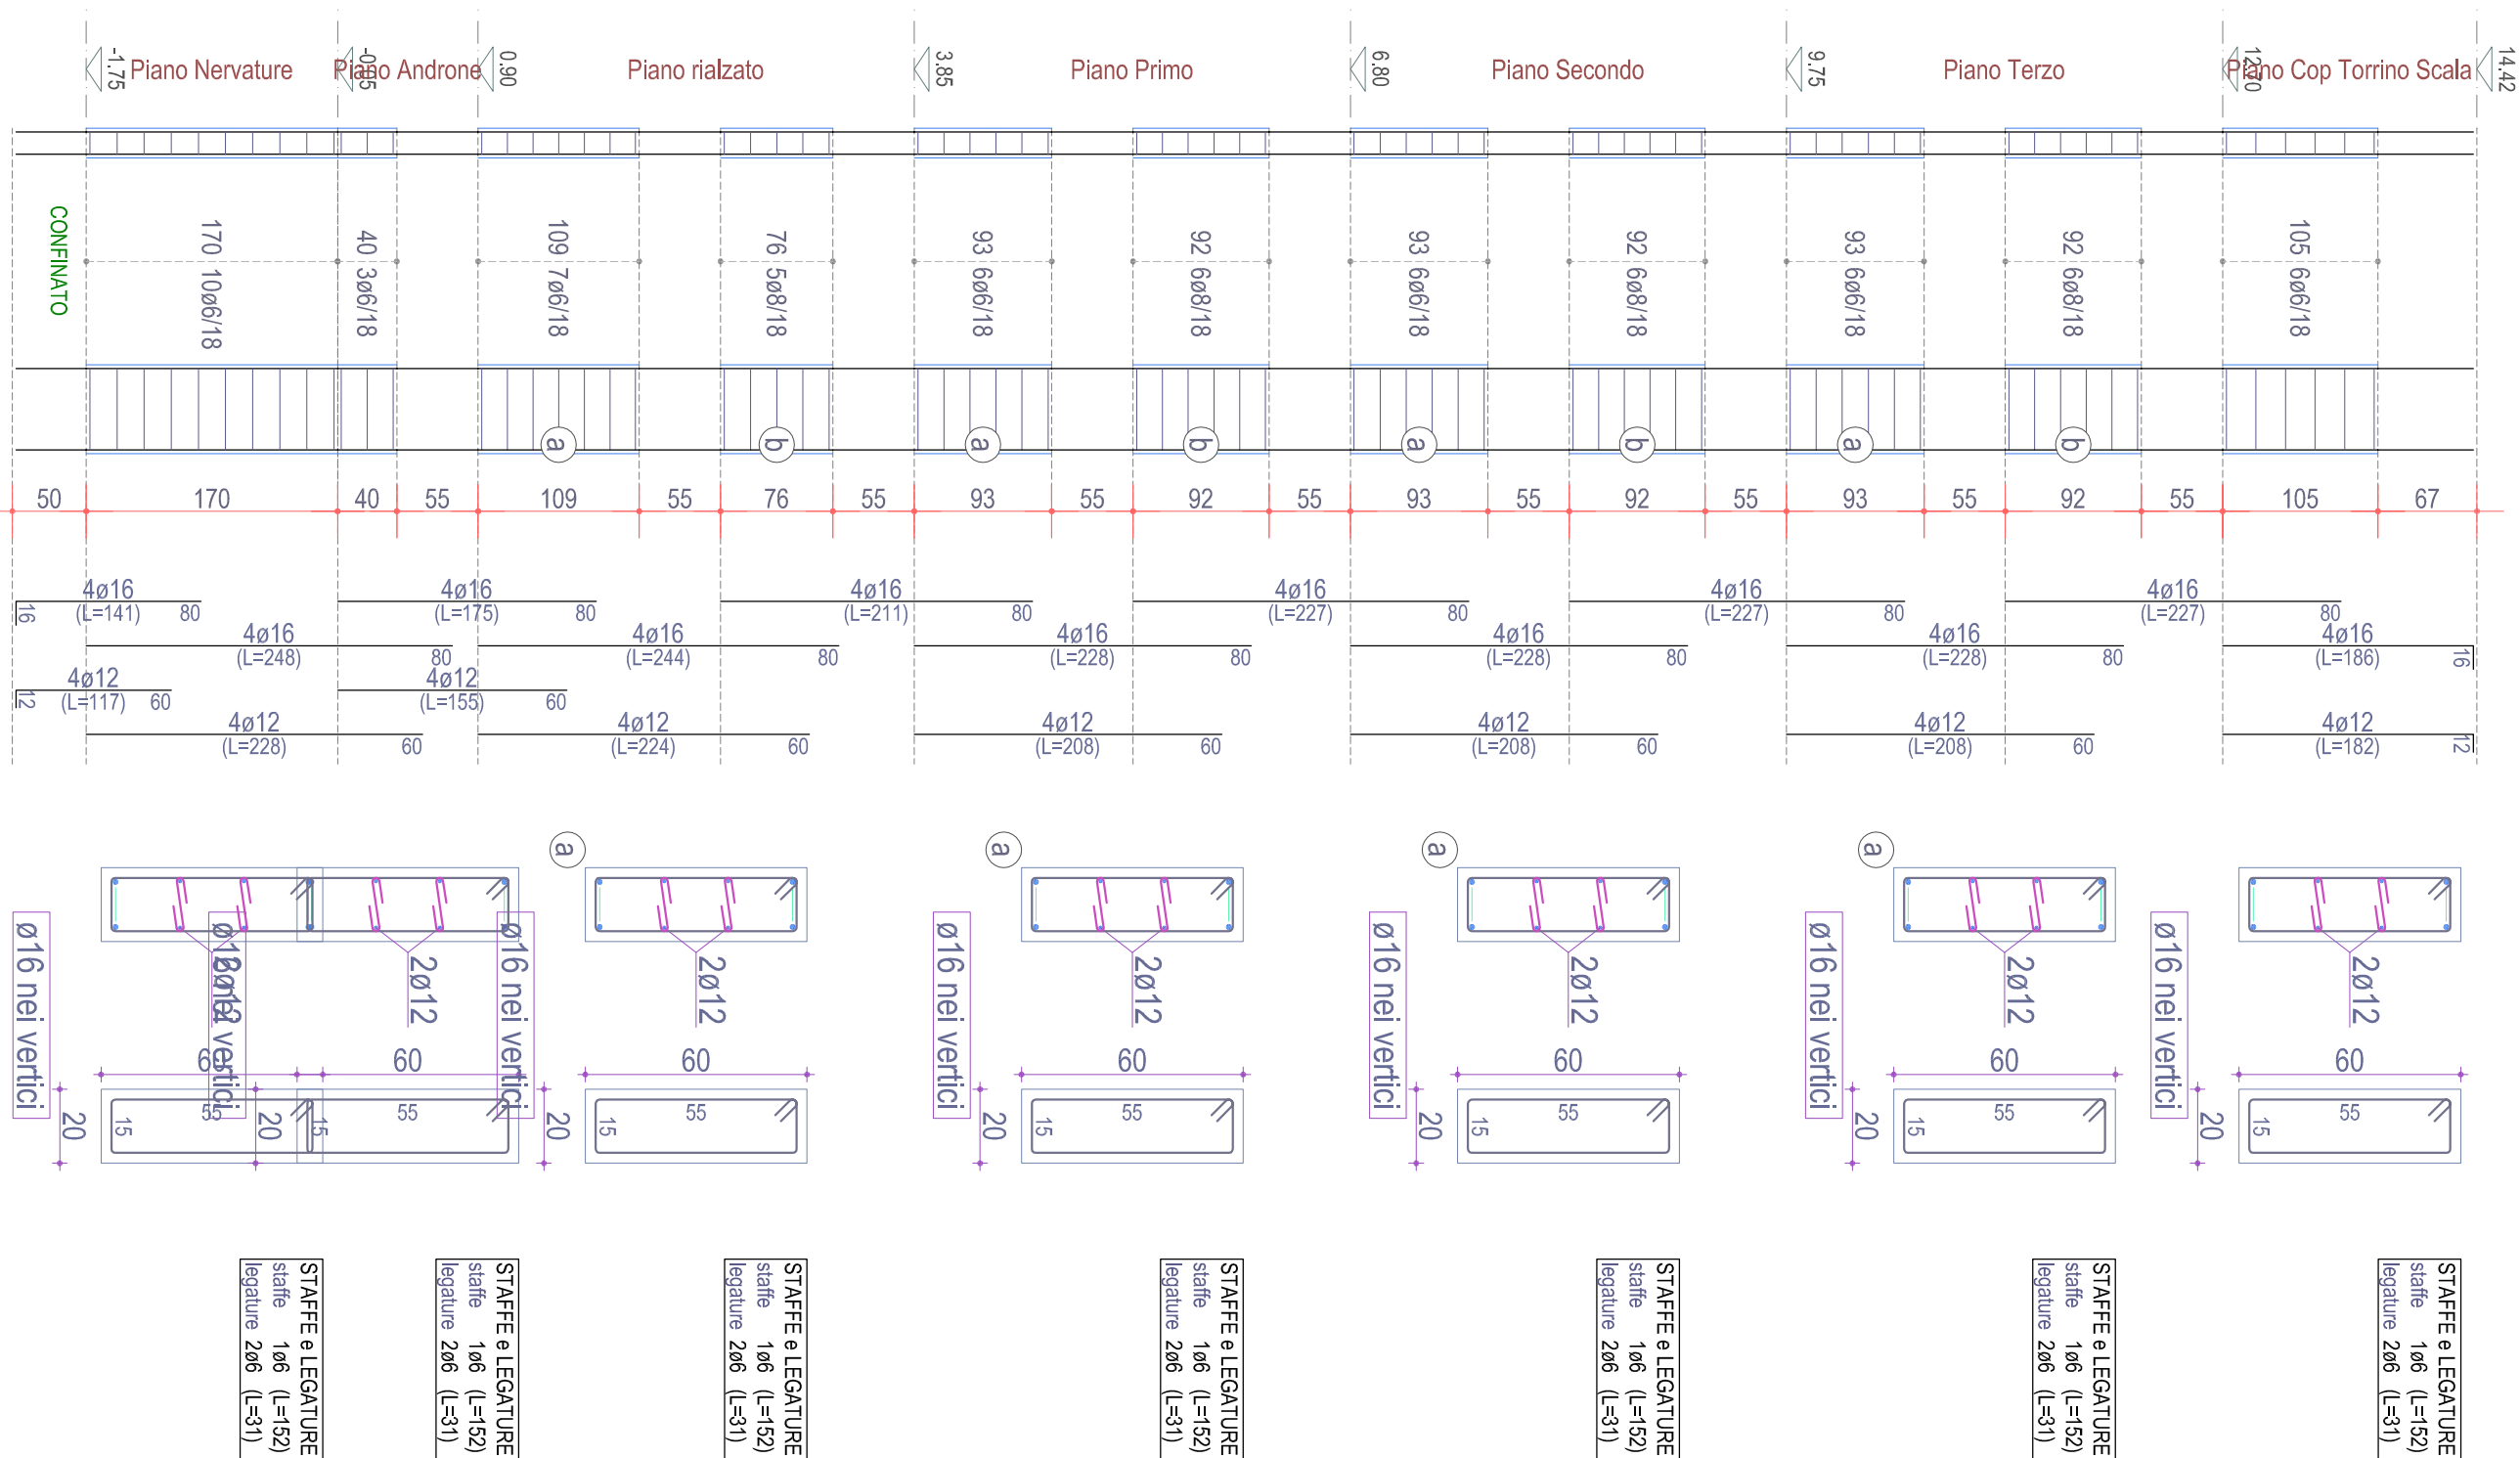


PIASTRATA 38 Progetto

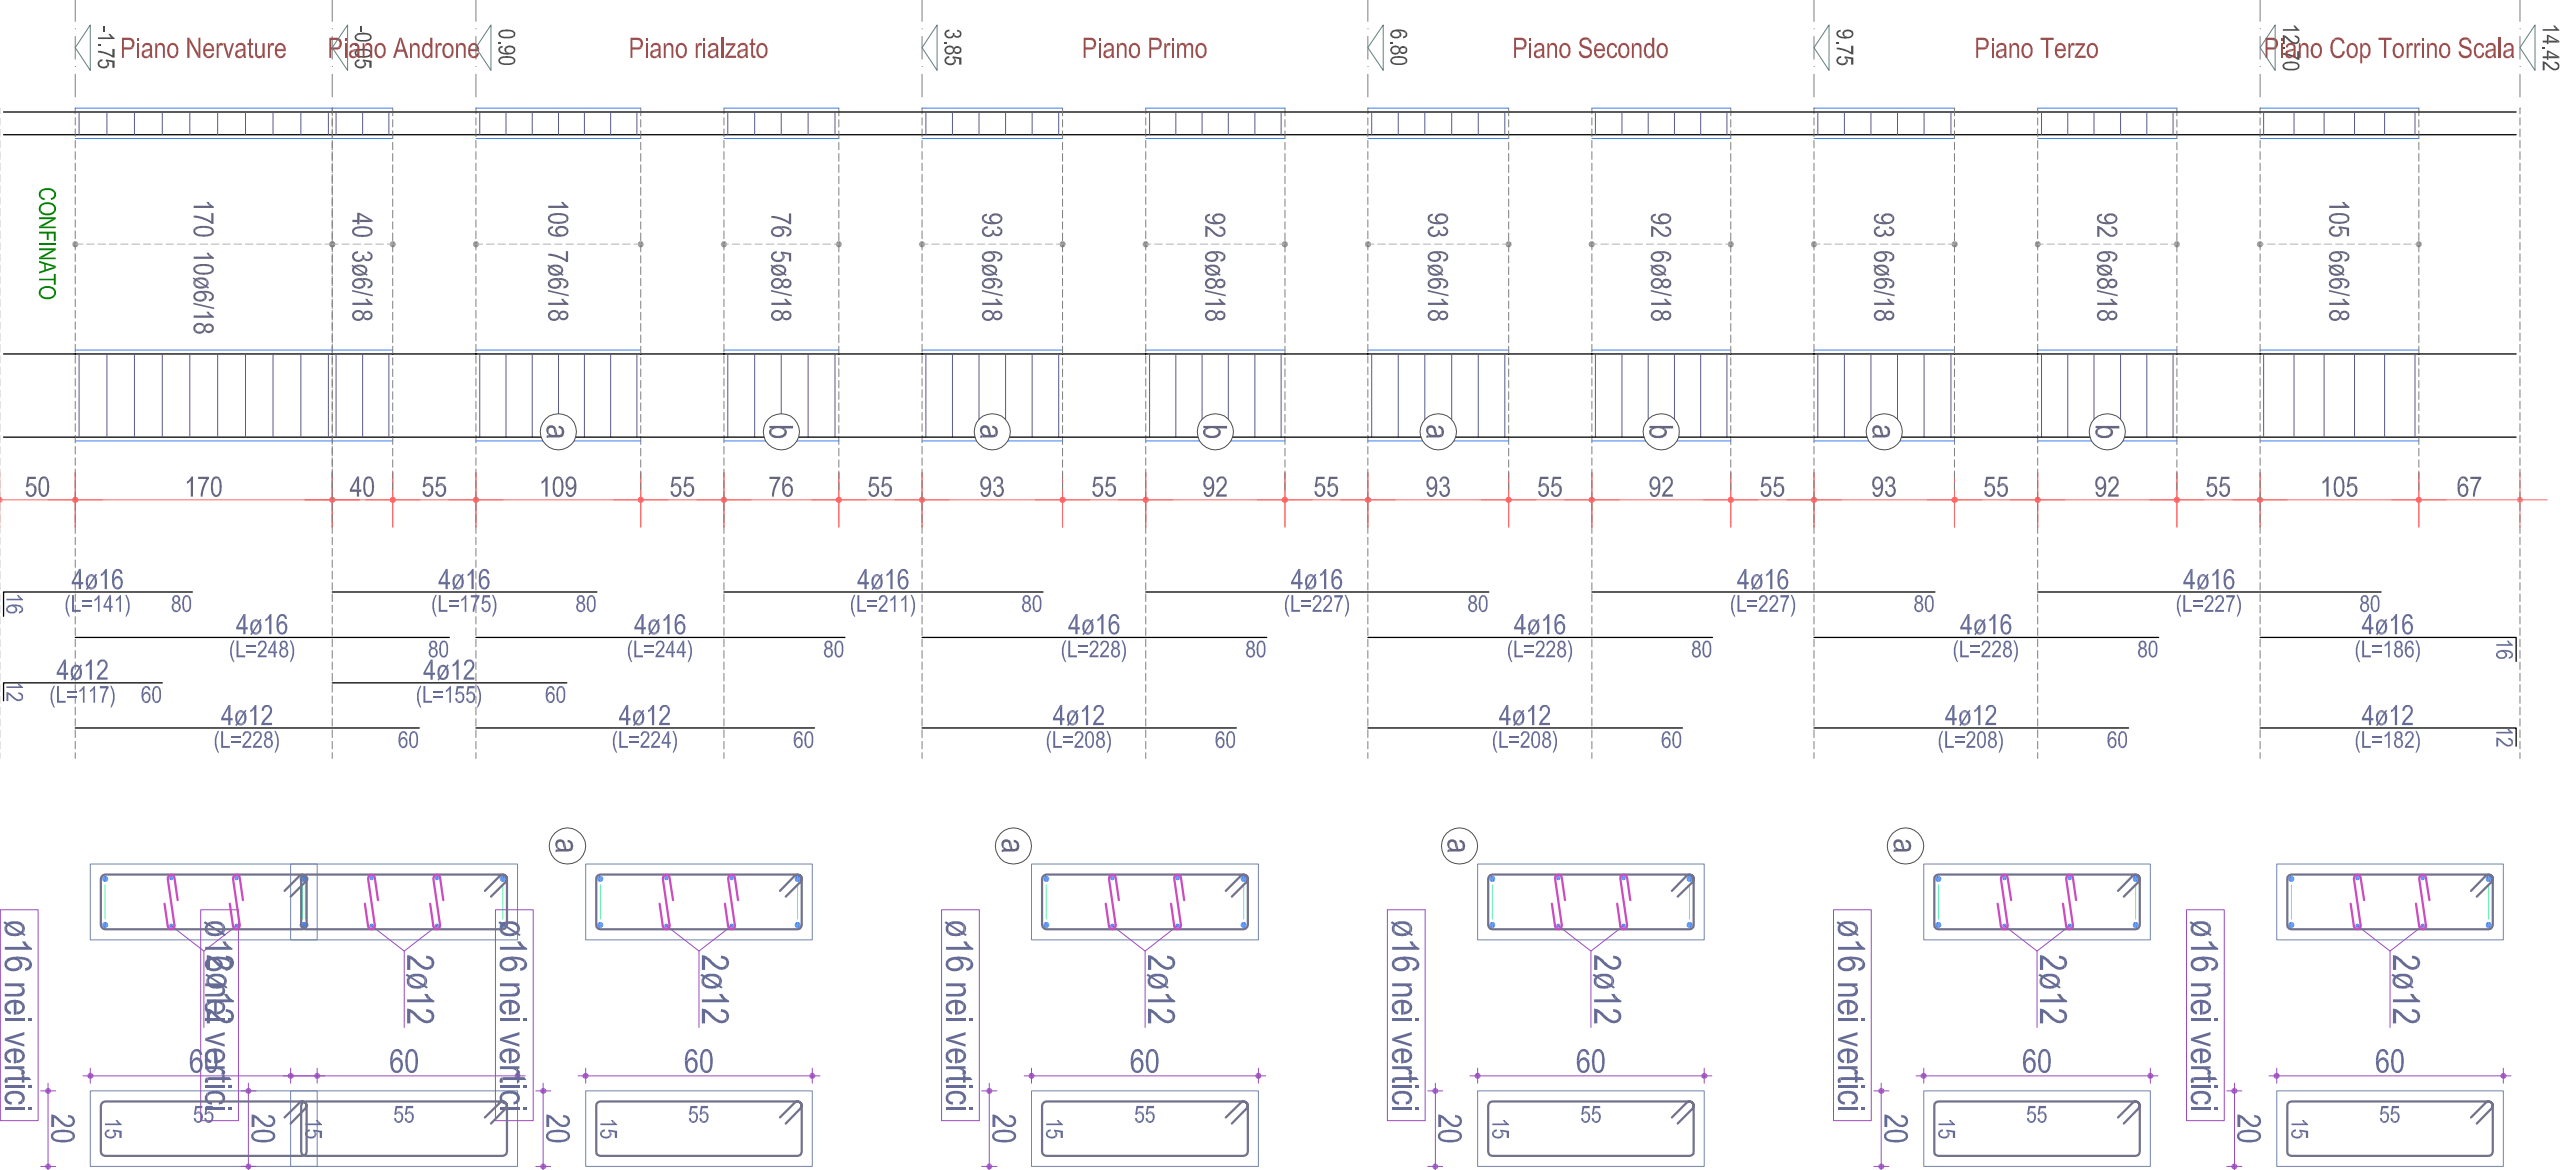

PIASTRATA 39 Progetto

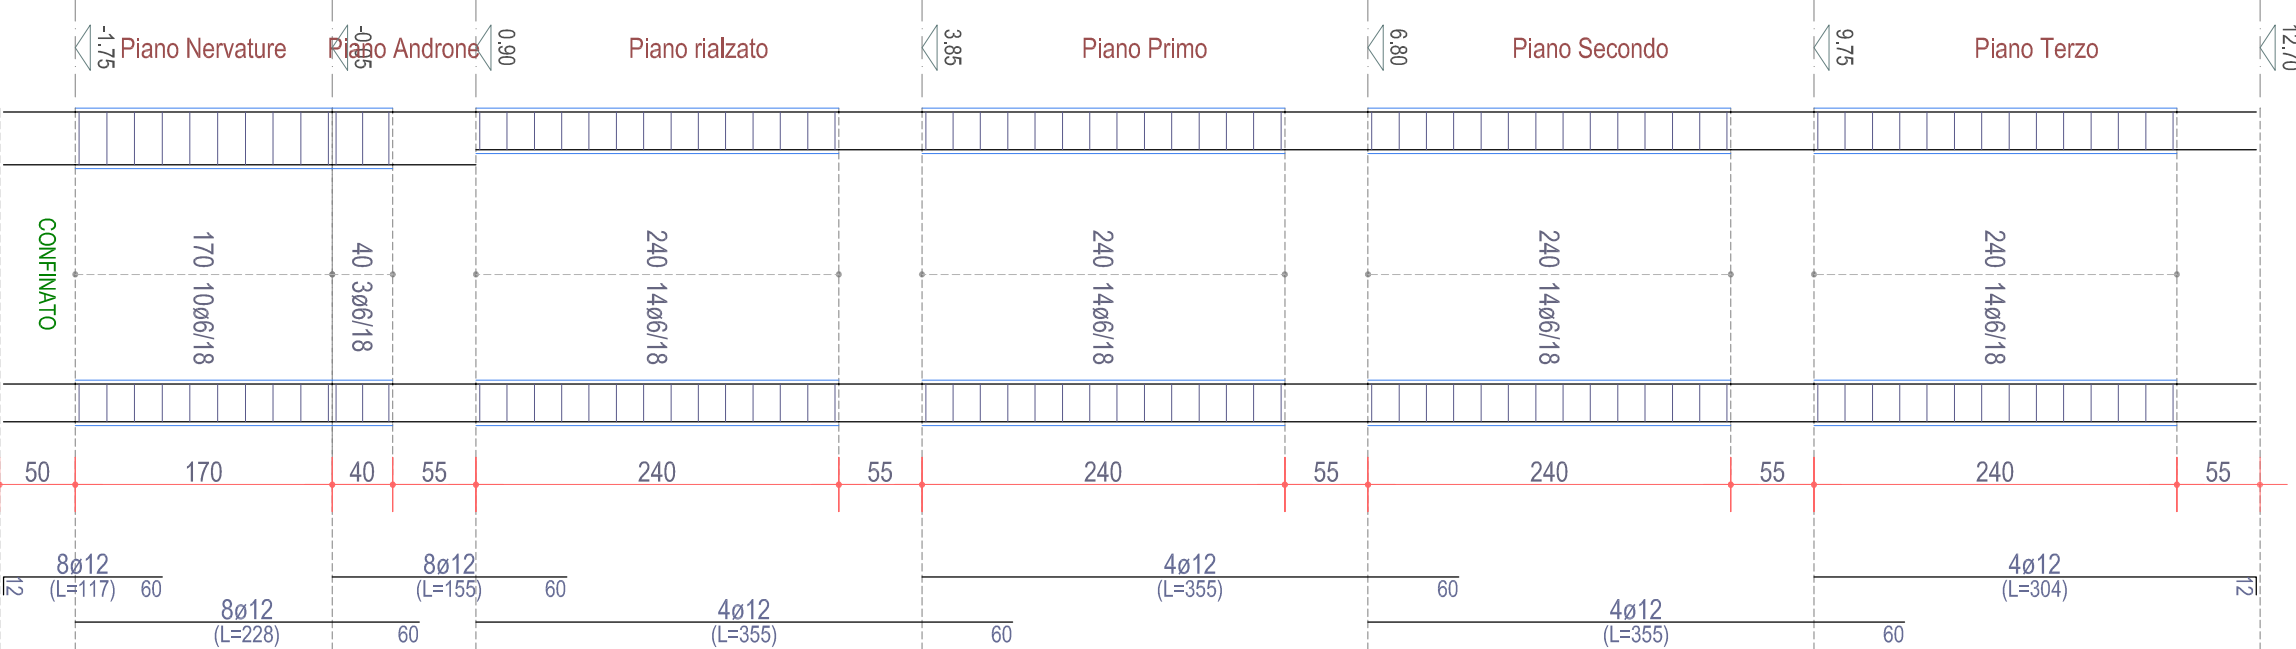

PIASTRATA 40 Progetto

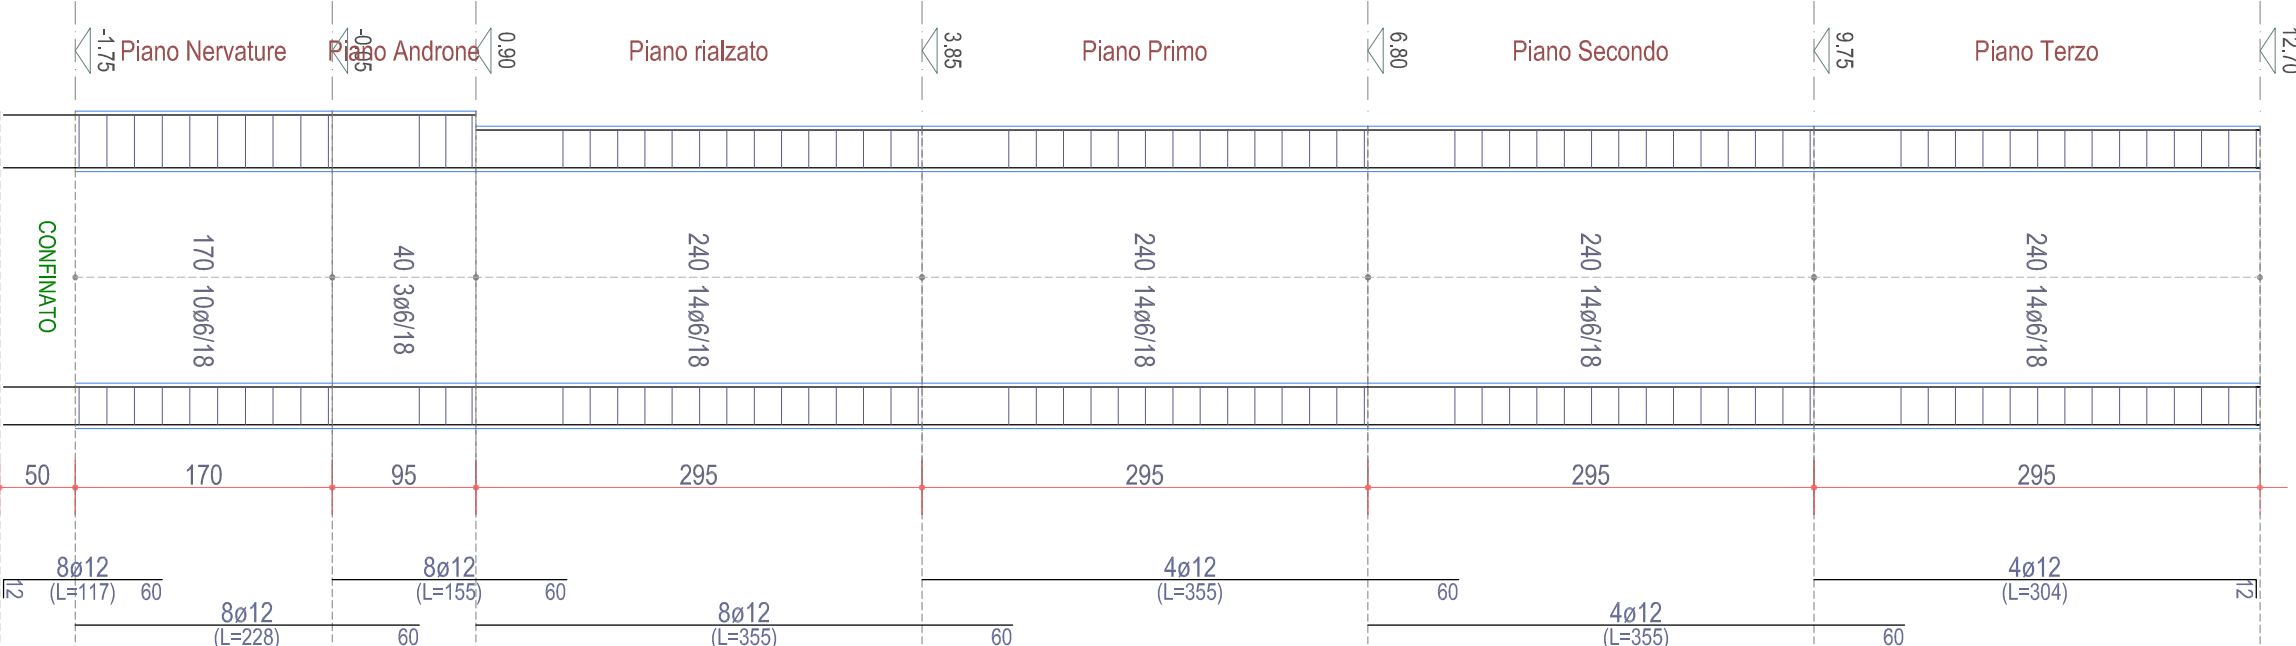

PIASTRATA 41 Progetto

