

POR PUGLIA FESR 2014-2020
ASSE IV, AZIONE 4.1 e ASSE IX, AZIONE 9.13

Comune di LUCERA


Intervento di verifica statica, efficientamento energetico e eliminazione delle
barriere architettoniche del lotto A.R.C.A. Capitanata n. 450,
sito in Via Izzidno

Finanziamento: € 5.500.000

Il progettista Arch. Raffaele Guida Studio Tecnico, viale Michelangelo n. 1/A, 71121 Foggia - ufficio@studioarchitetto.it	Il Responsabile unico del Procedimento e Verificatore del Progetto (Resp. Ufficio Costruzioni ARCA Capitanata) Ing. Francesco Sobelli	
	Il dirigente dell'Area Patrimonio Ing. Vincenzo DE DENNIS	



TAVOLA	ESECUTIVI STRUTTURE	
	BLOCCO "AA" STATO DI PROGETTO	
ES28	PARETI PIANO PRIMO	
ACCORGIMENTI	L'IMPRESA	IL DIRETTORE DEI LAVORI
REF.	DATA	

PARETE P42-P43-P44-P47-P48-P49
Piano Primo

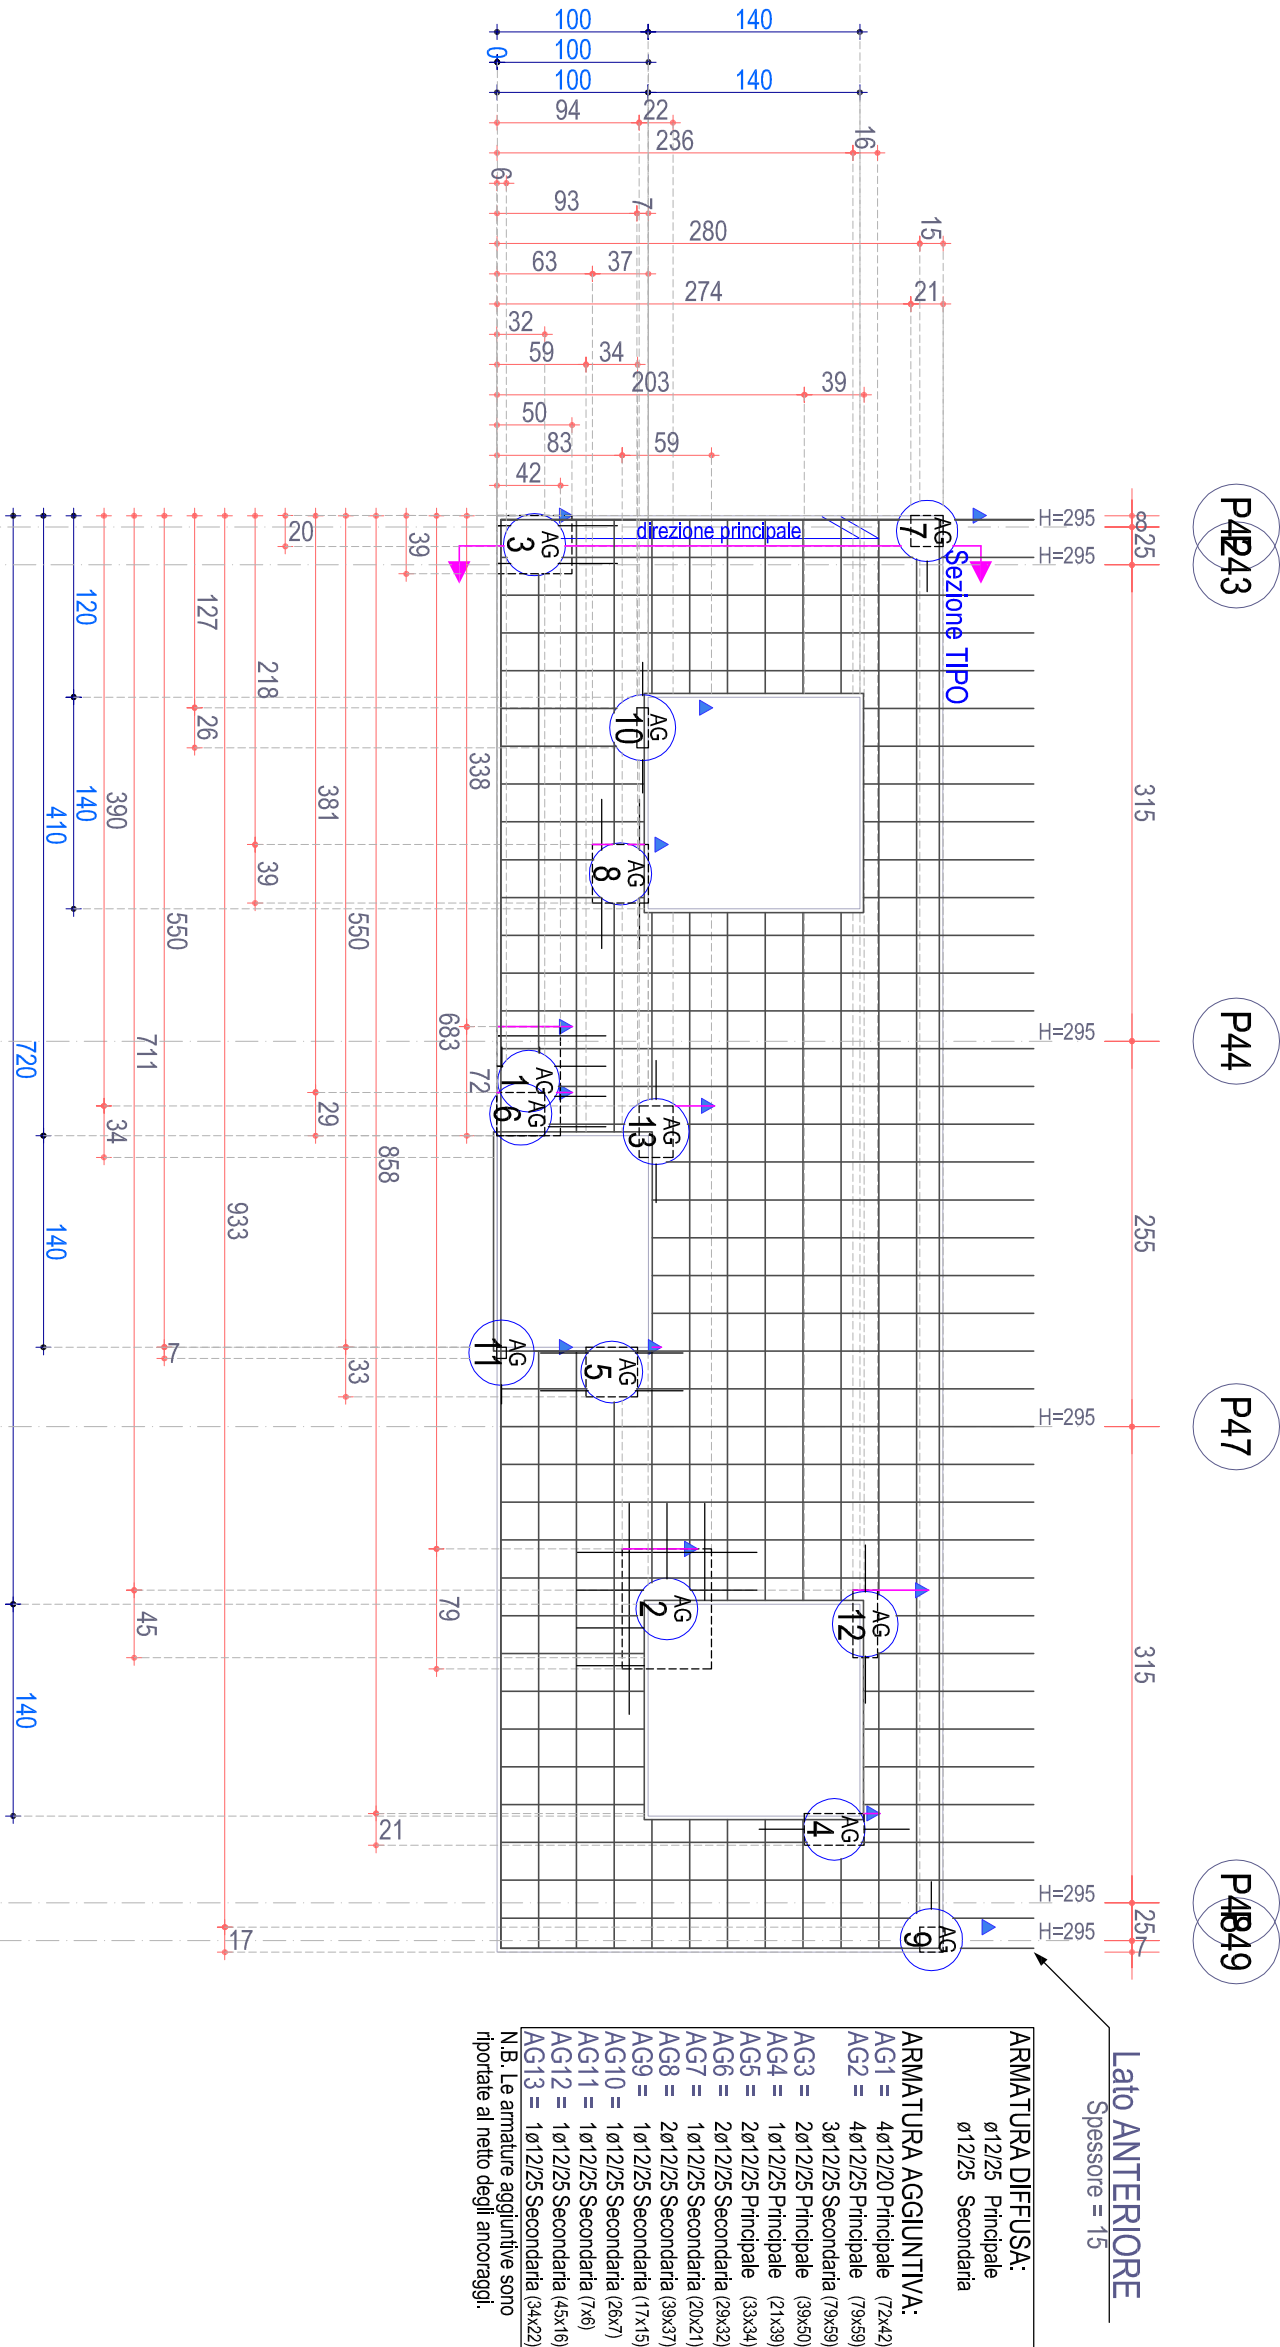


Lato ANTERIORE

Sezione TIPO

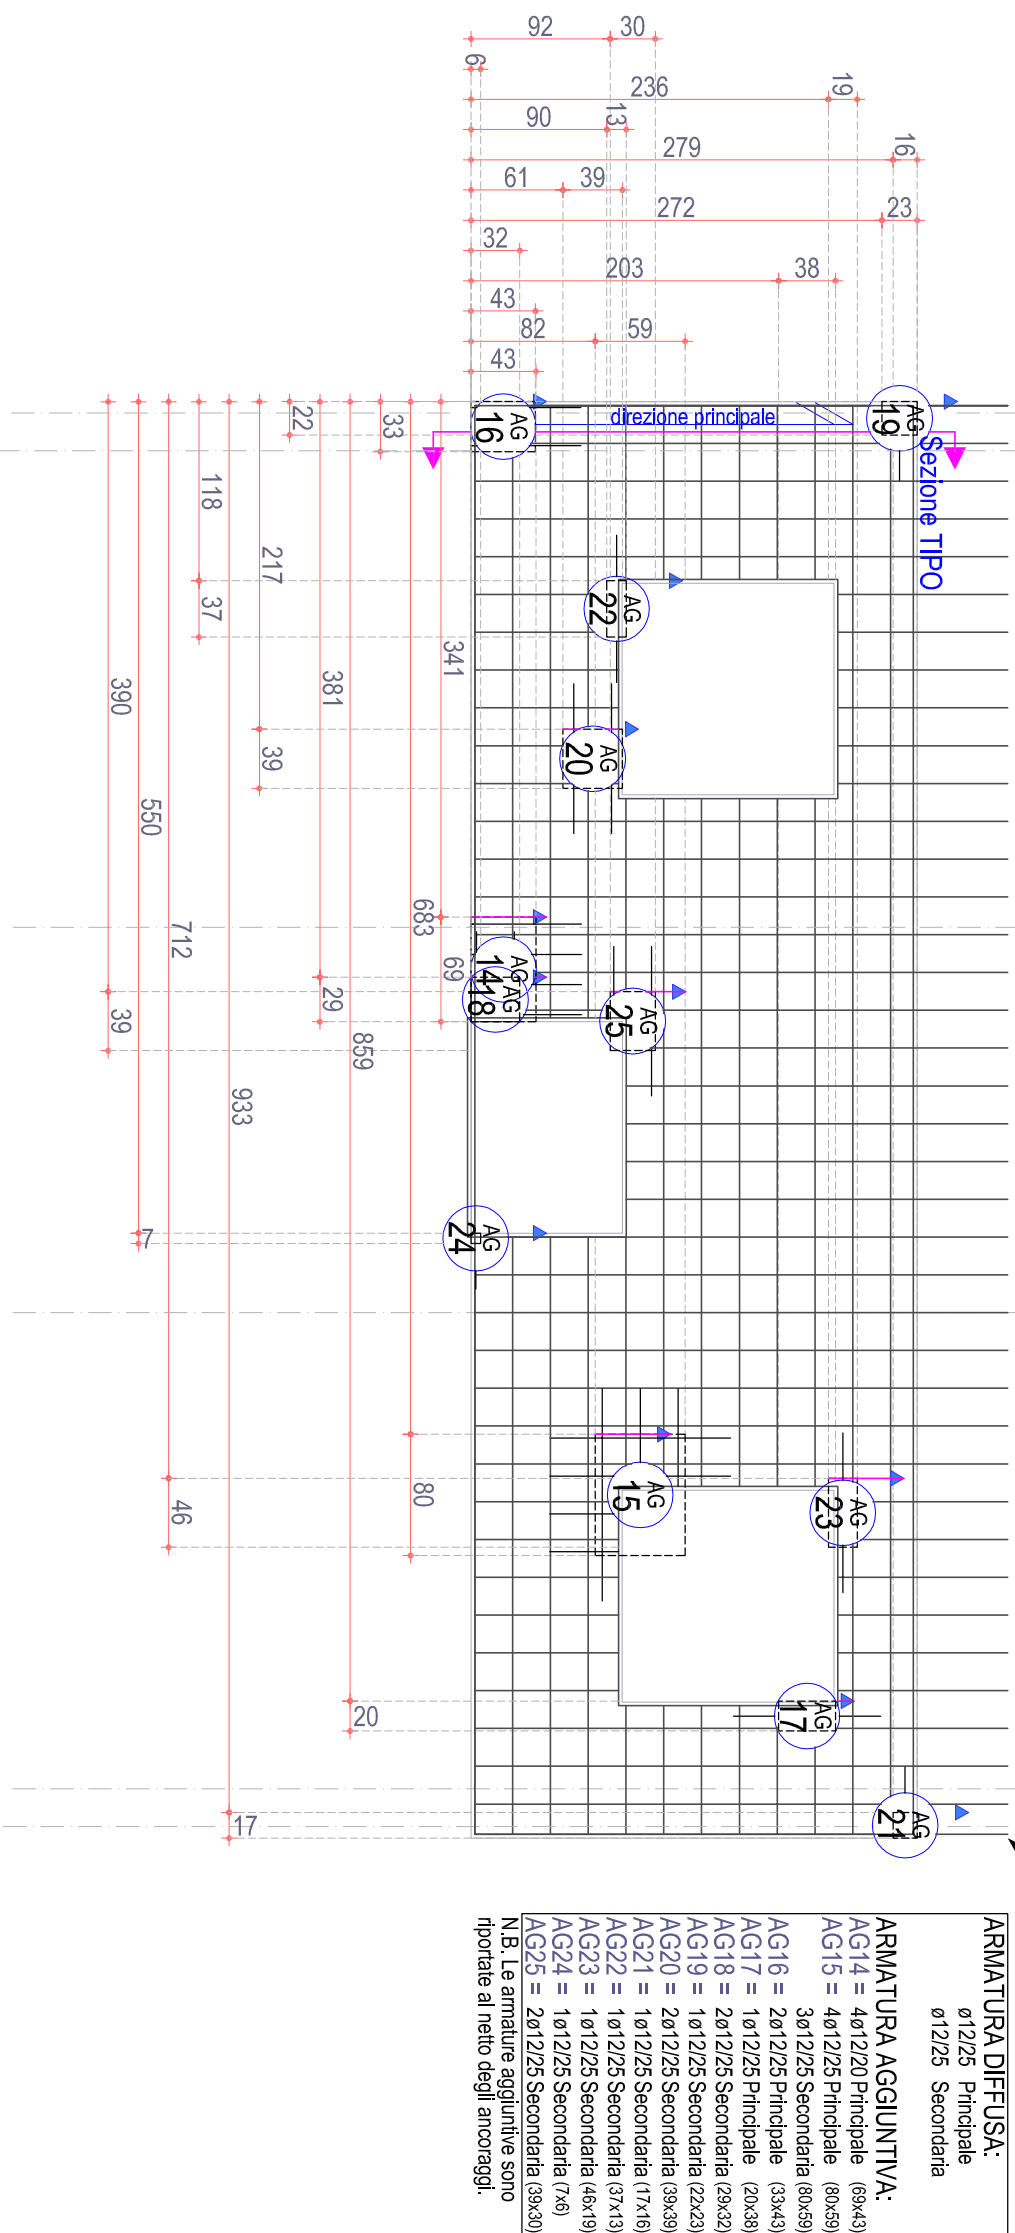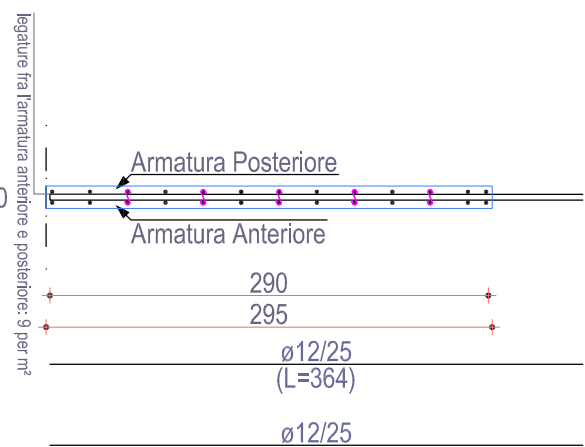




Lato POSTERIORE

PARETE P51-P52-P53-P56-P57-P58
Piano Primo

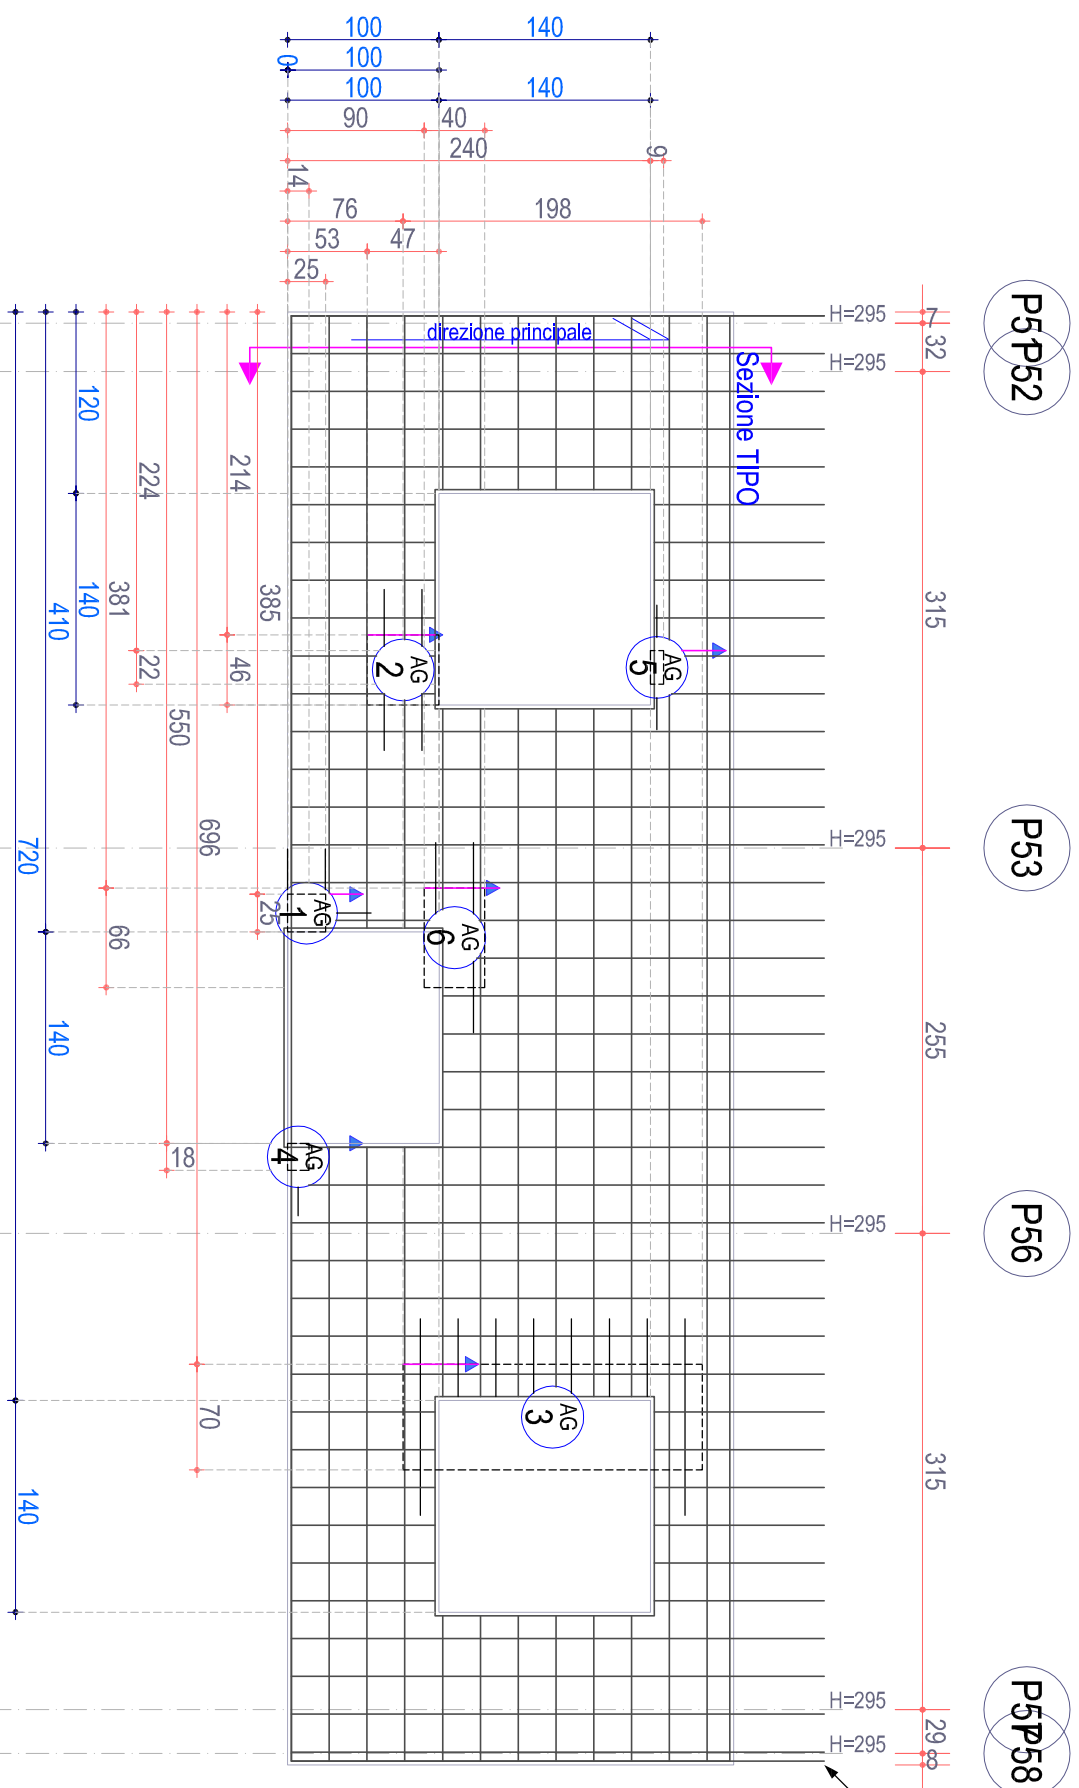



Lato ANTERIORE

Lato POSTERIORE

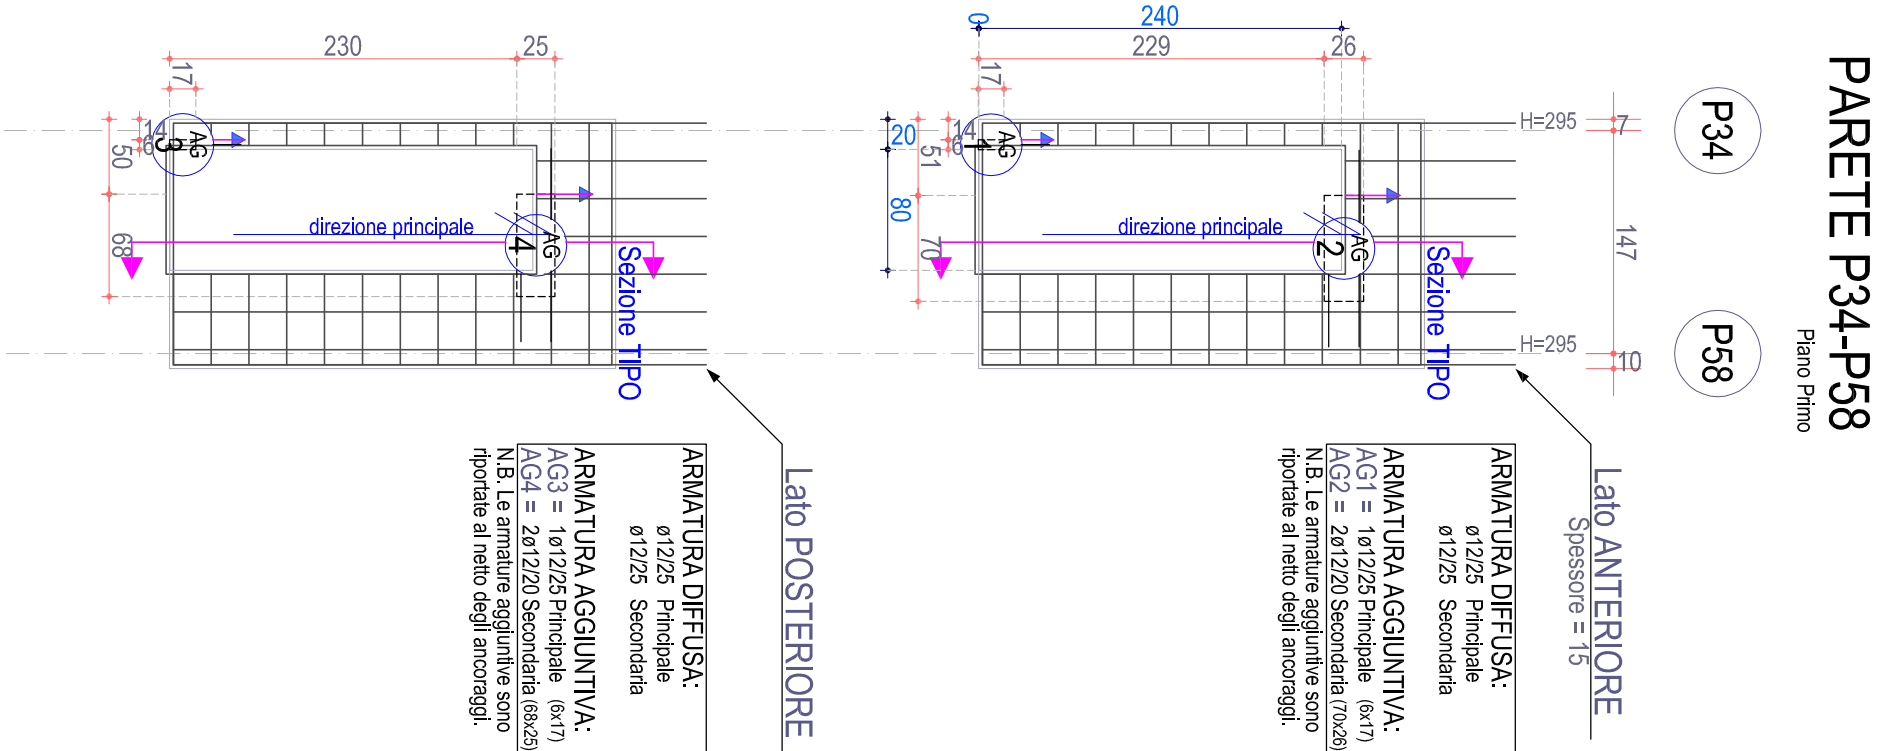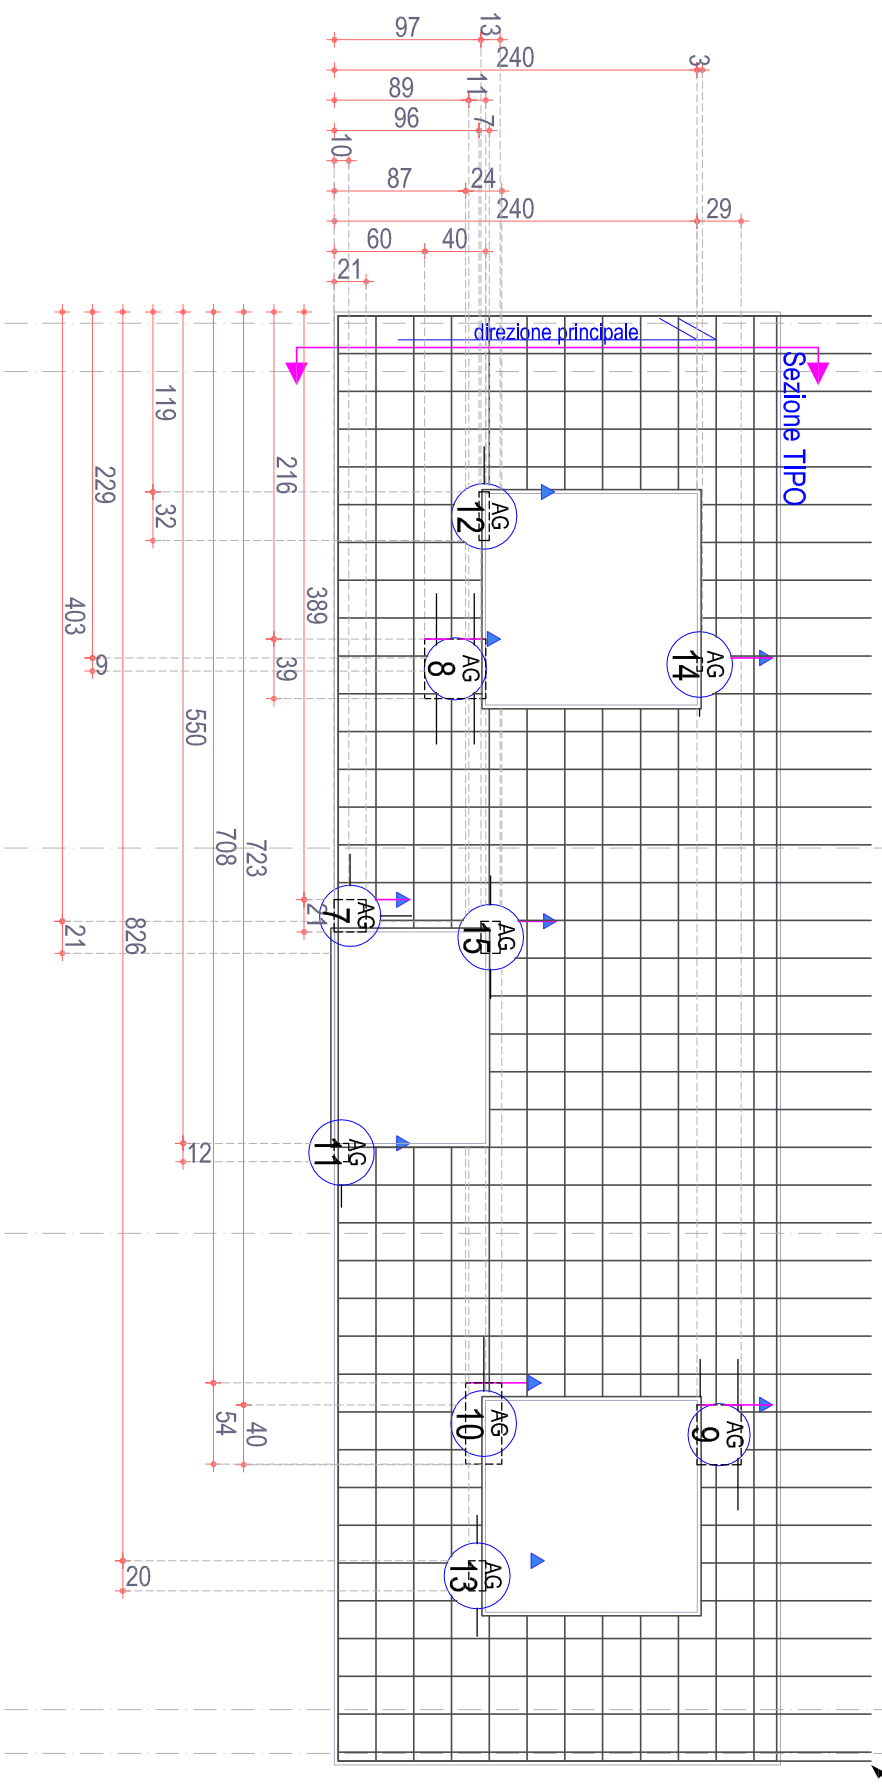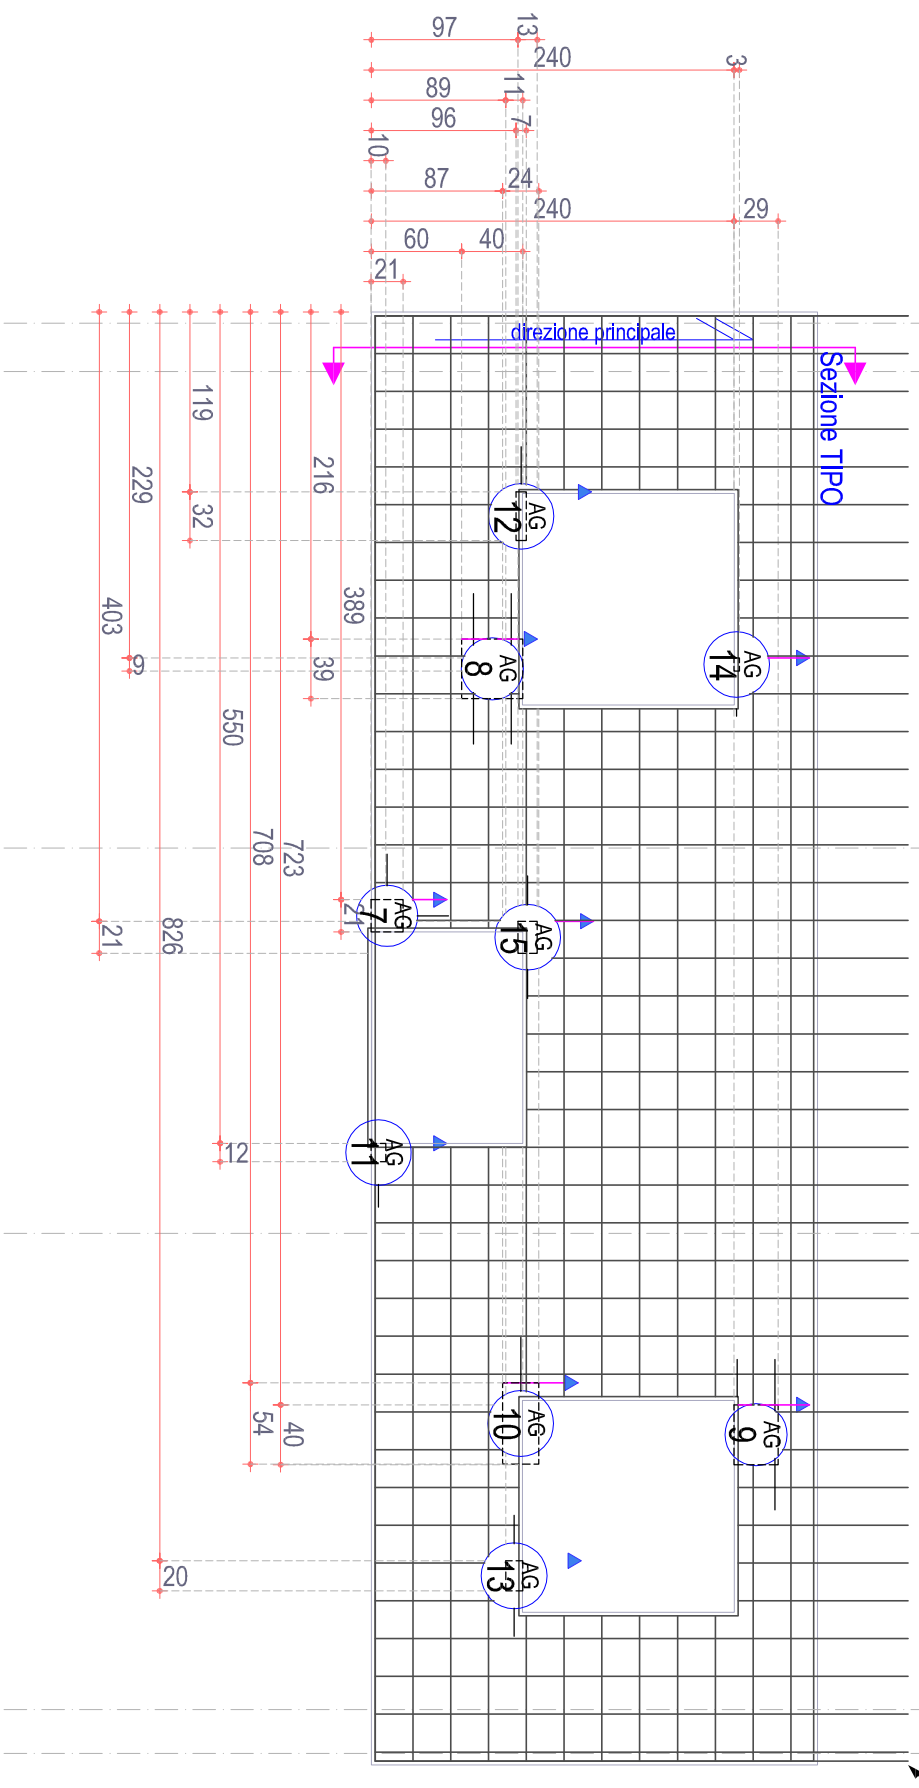

PARETE P34-P58
Piano Primo

Sezione TIPO

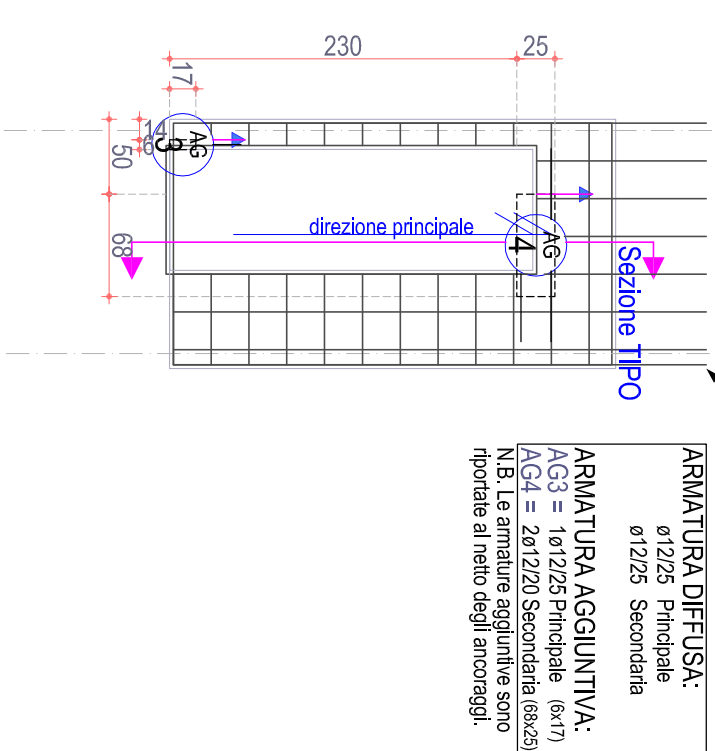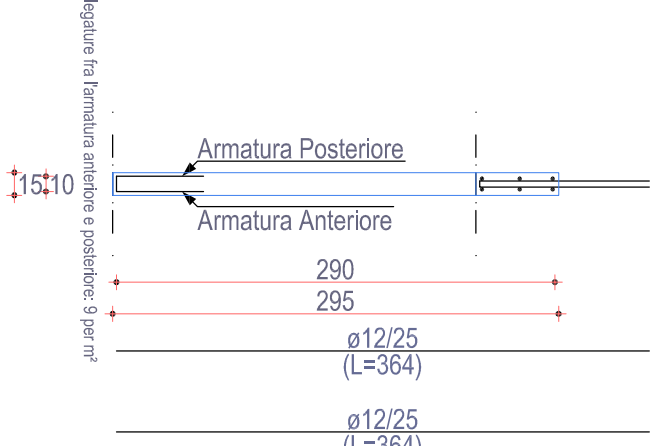

Lato POSTERIORE