ARCA CAPITANATA
AGENZIA REGIONALE per la CASA e l'ABITARE

POR PUGLIA FESR 2014-2020
ASSE IV, AZIONE 4.1 e ASSE IX, AZIONE 9.13
ASSE IV, AZIONE 4.1 e ASSE IX, AZIONE 9.13

Comune di Lucera
Comune di Lucera
Intervento di verifica statica, efficientamento energetico e eliminazione delle barriere architettoniche del lotto A.R.C.A. Capitanata n. 450,
Intervento di verifica statica, efficientamento energetico e eliminazione delle barriere architettoniche del lotto A.R.C.A. Capitanata n. 450,
sito in Via Tiziano
Finanziamento: € 5.500.000
Finanziamento: € 5.500.000

Il progettista
Arch. Raffaele Guida
studio tecnico: viale Michelangelo n.196,
71121 Foggia - raffaele.guida@archiworldpec.it

Il Responsabile Unico del Procedimento e Verificatore del Progetto (Resp. Ufficio Costruzioni ARCA Capitanata)
Ing. Francesco Soletti

Il dirigente dell'Area Patrimonio
Ing. Vincenzo DE DEVITIIS

TAVOLA **ES48**

TITOLO: ESECUTIVI STRUTTURE
BLOCCO "AA" STATO DI PROGETTO
SCALE

SCALA: 1:50

DATA

AGGIORNAMENTI

RIF.

L'IMPRESA

IL DIRETTORE DEI LAVORI

SCALA 2g-1f
Piano Androne — Progetto

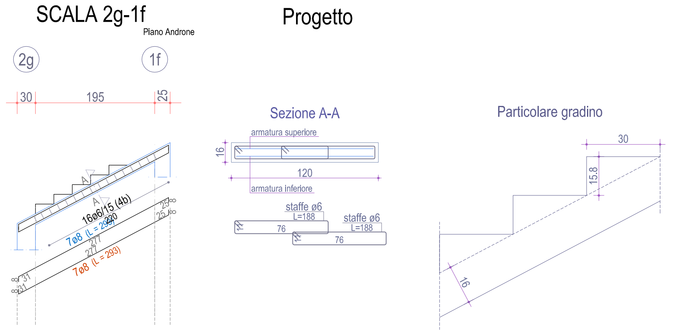

SCALA 5g-3f
Piano Androne — Progetto

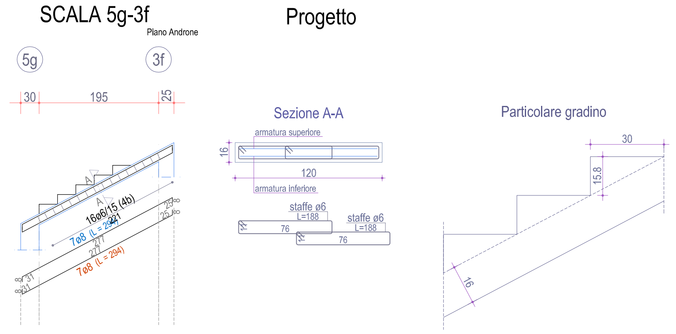

SCALA 2f-6e-10e-13e
Piano rialzato — Progetto

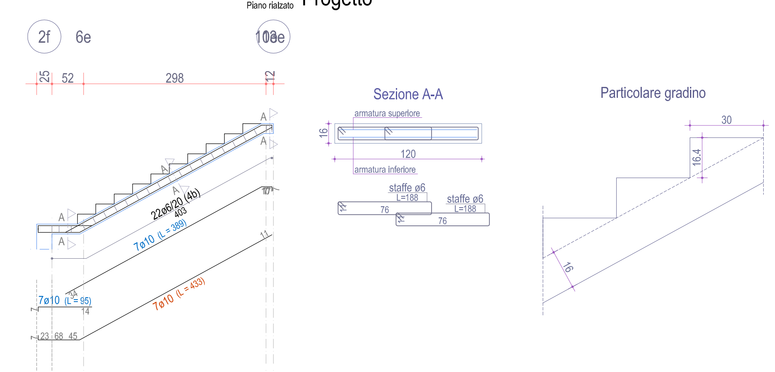

SCALA 4f-5e-12e
Piano rialzato — Progetto

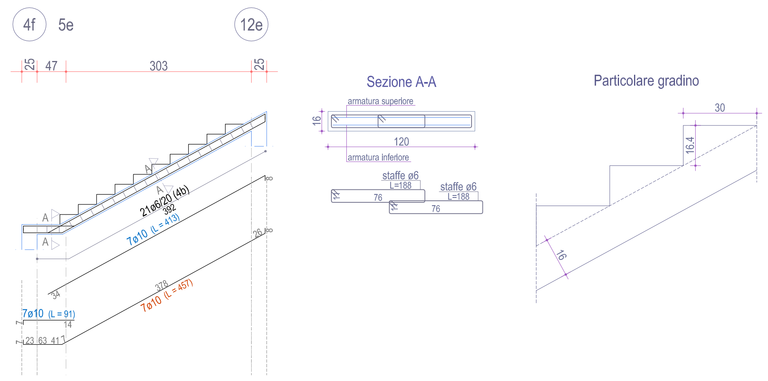

SCALA 9e-8e-1e
Piano rialzato — Progetto

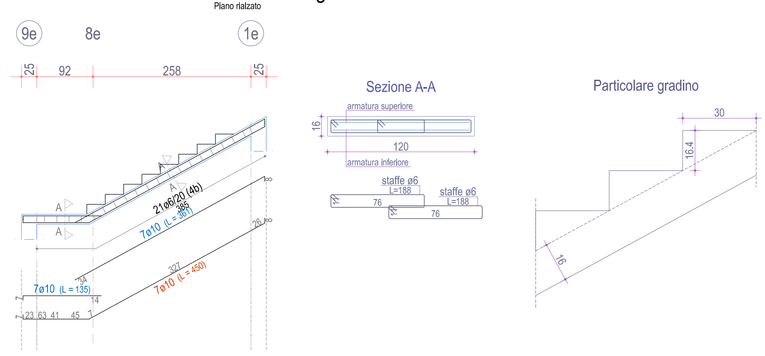

SCALA 11e-7e-3e
Piano rialzato — Progetto

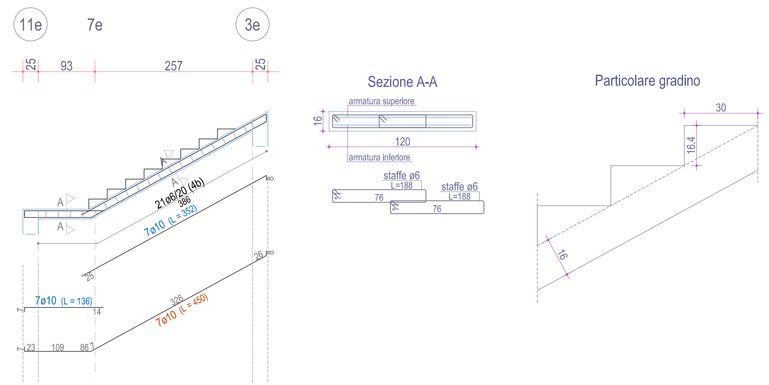

SCALA 2e-5d-10d-13d
Piano Primo — Progetto

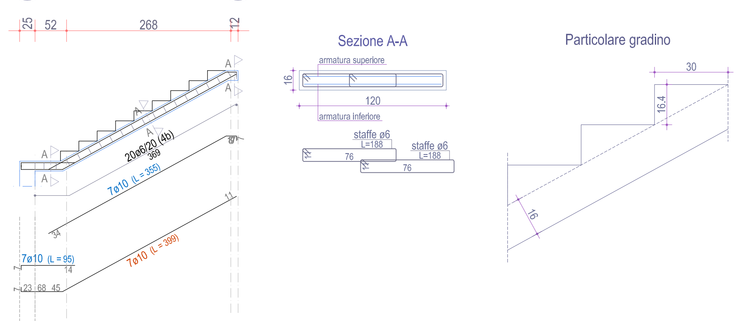

SCALA 4e-6d-12d-14d
Piano Primo — Progetto

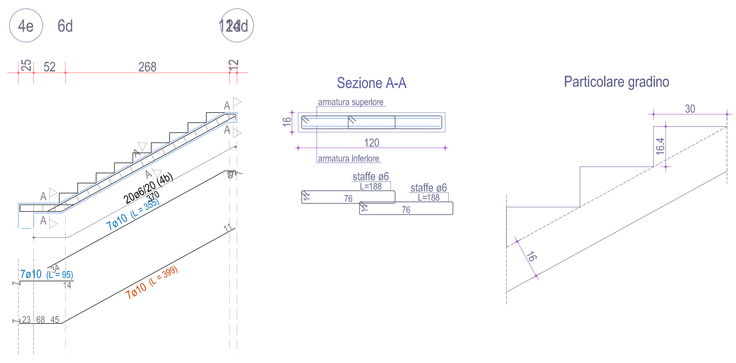

SCALA 9d-7d-1d
Piano Primo — Progetto

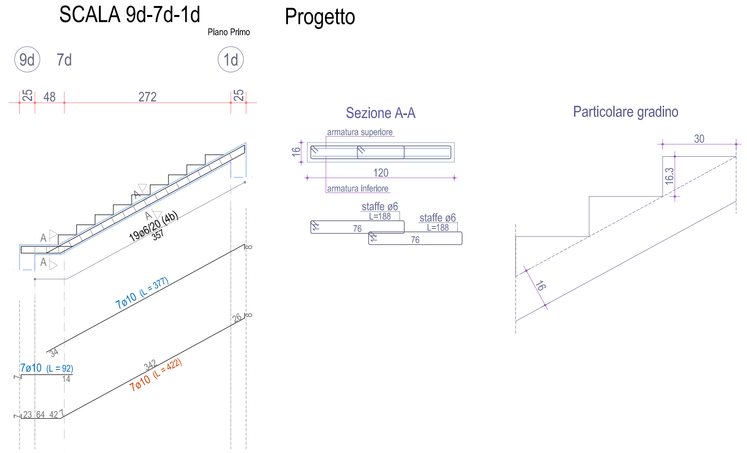

SCALA 11d-8d-3d
Piano Primo — Progetto

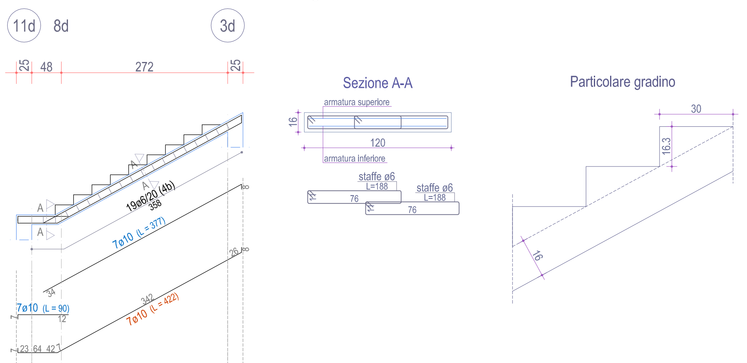

SCALA 2d-5c-10c-13c
Piano Secondo — Progetto

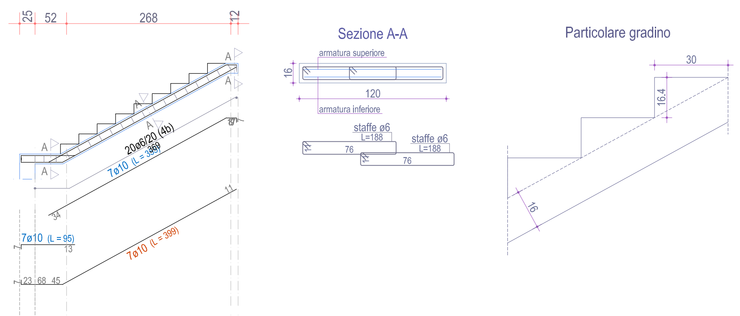

SCALA 4d-6c-12c-14c
Piano Secondo — Progetto

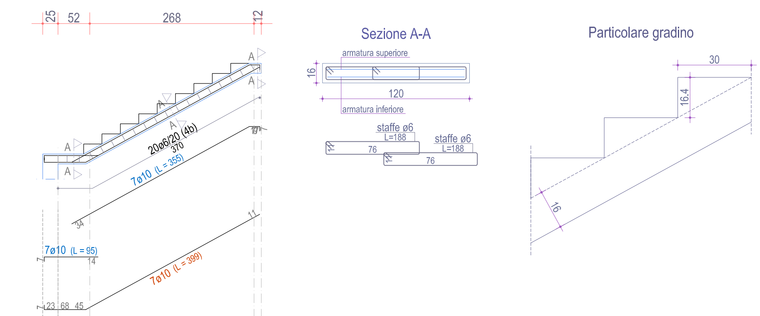

SCALA 9c-7c-1c
Piano Secondo — Progetto

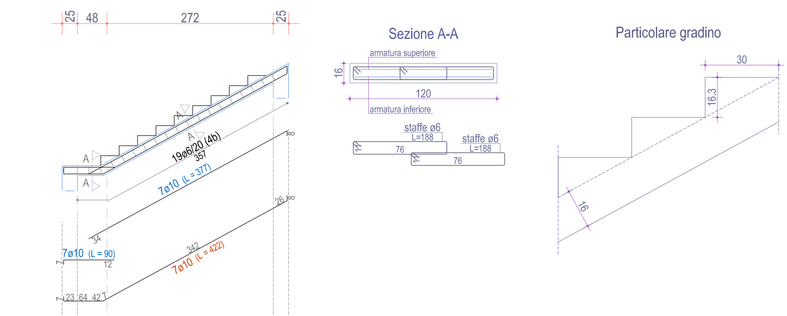

SCALA 11c-8c-3c
Piano Secondo — Progetto

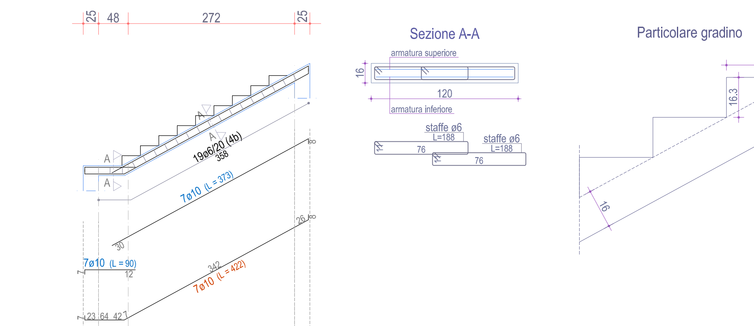

SCALA 2c-3b-8b-11b
Piano Terzo — Progetto

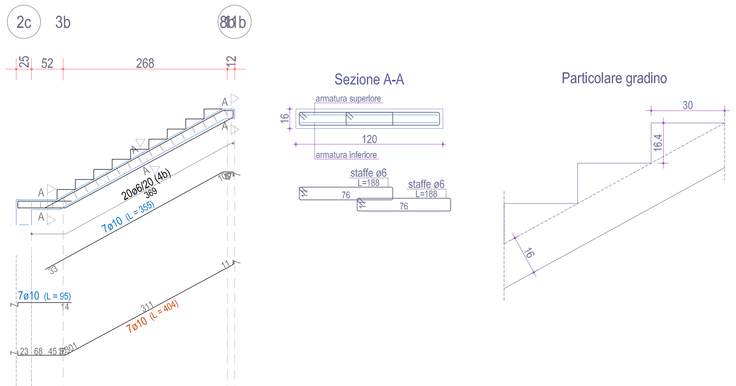

SCALA 4c-4b-10b-12b
Piano Terzo — Progetto

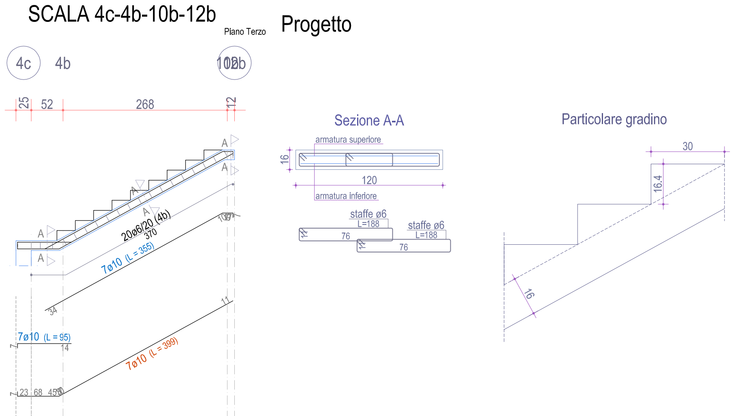

SCALA 7b-5b-1b
Piano Terzo — Progetto

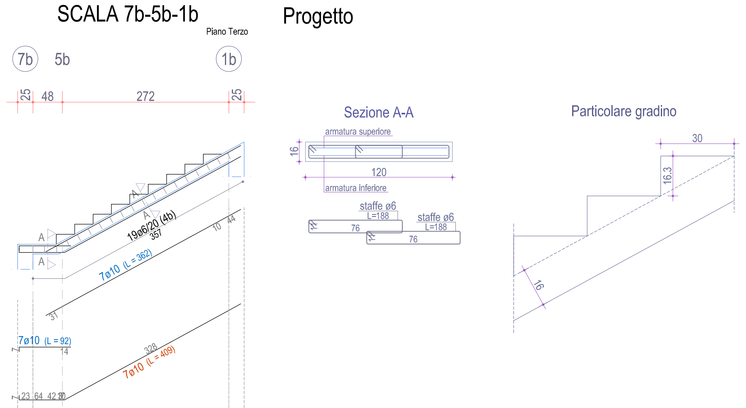
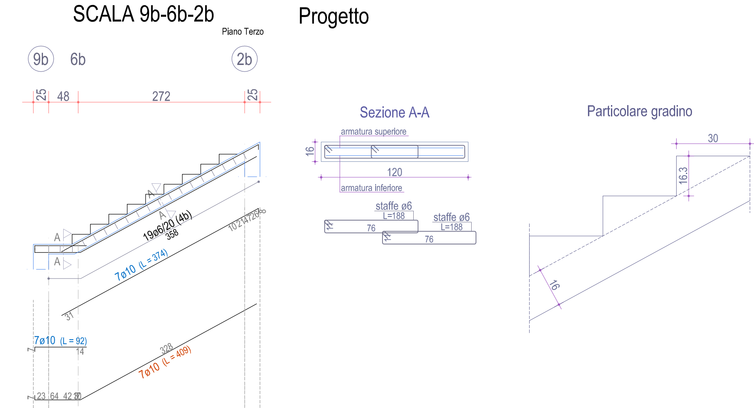
SCALA 9b-6b-2b
Piano Terzo — Progetto