


FOR PUGLIA FSR 2014-2020
ASSE IV, AZIONE 4.1 e ASSE IX, AZIONE 9.13

Comune di LUCERA
Intervento di verifica statica, efficientamento energetico e eliminazione delle
barriere architettoniche dell'lotto A.R.C.A. Copiatoria n. 450,
sito in Via Izzono
Finanziamento: € 5.500.000


Il progettista Arch. Nazario Celso Via S. Maria della Pace n. 154 71121 Foggia - telefono 0884/20000563	Il progettista, in qualità di professionista e verificatore del progetto, dichiara di essere (Resp. Ufficio Calcoli) ARCA Capitanaata Ing. Francesco Sisti
	Il progetto sarà reso e ultimato dal Vicesegretario di ENRIS

TAVOLA ES12	INTEGO ESECUTIVI STRUTTURE BLOCCO "AA" STATO DI PROGETTO PIASTRE 28-29-30-31-32-33-34	SCALA 1:50 C.A.M.A.
ACCORDAMENTI L. IMPRESA		L. COORDINATORE DELL'AVVIO
46		


PIASTRATA 28 Progetto

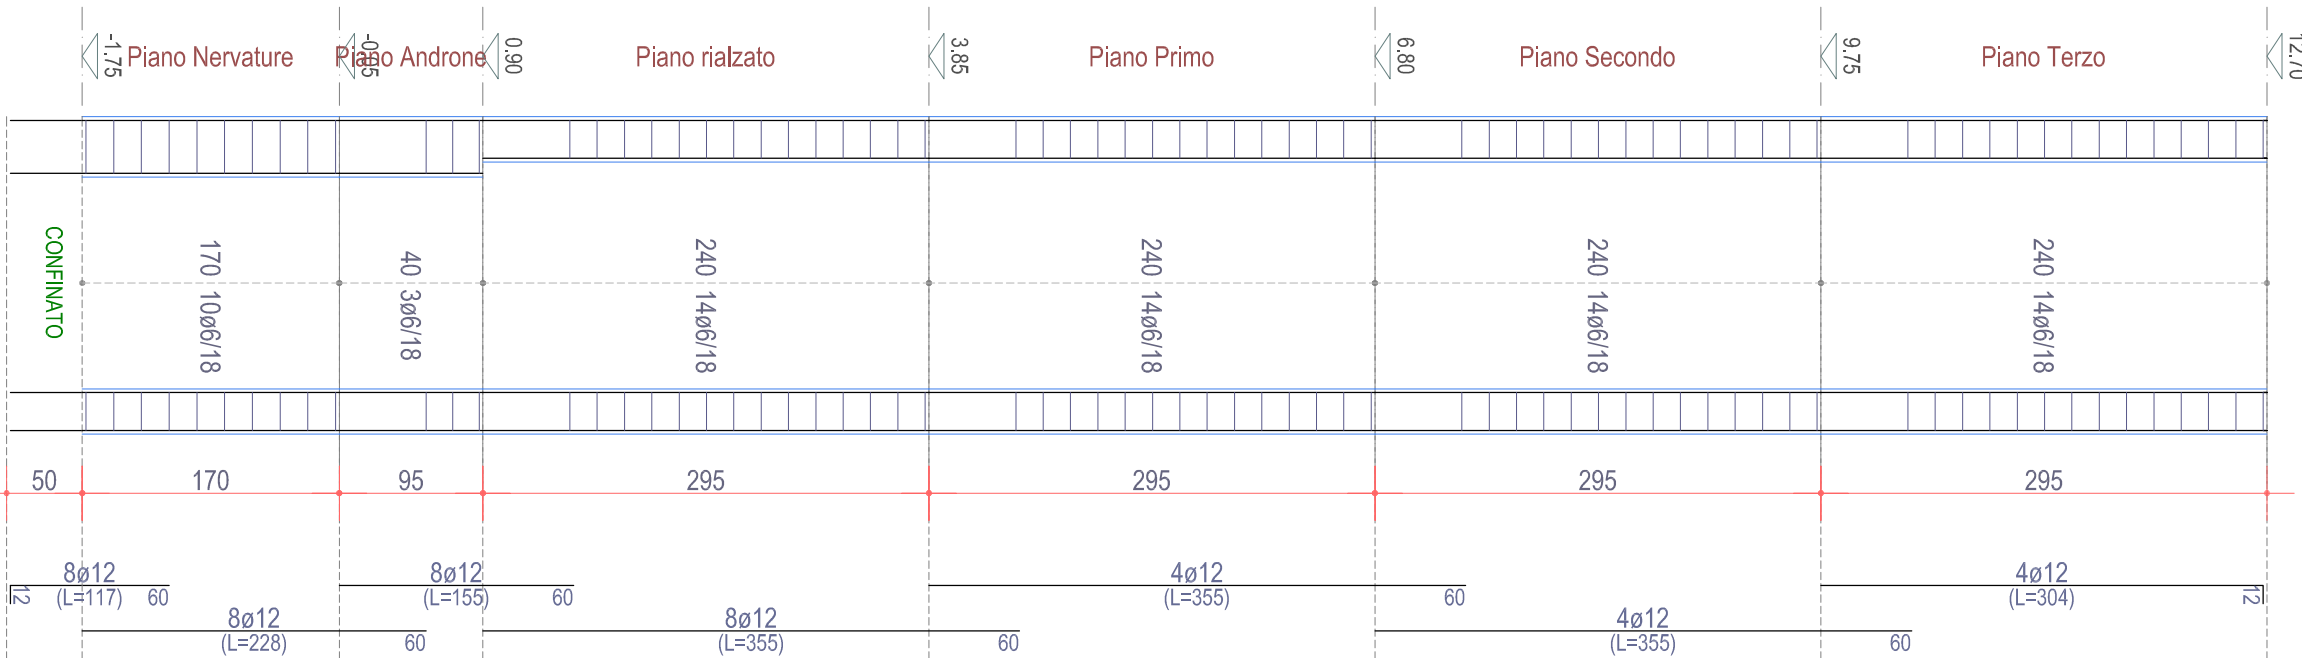


PIASTRATA 29 Progetto

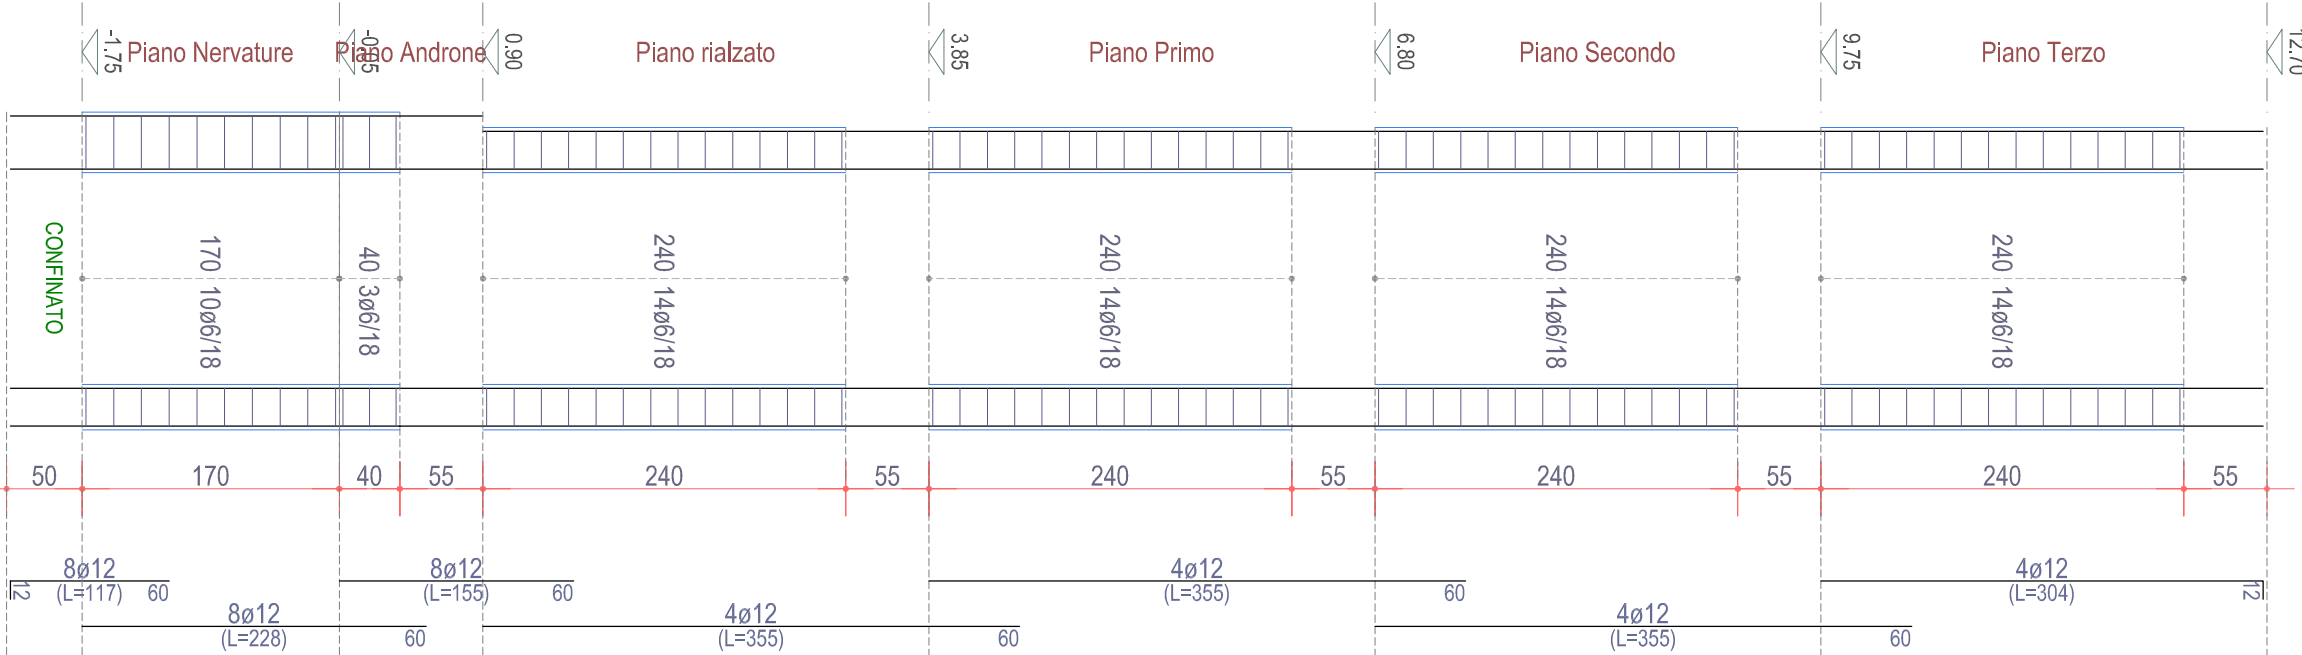


PIASTRATA 30 Progetto

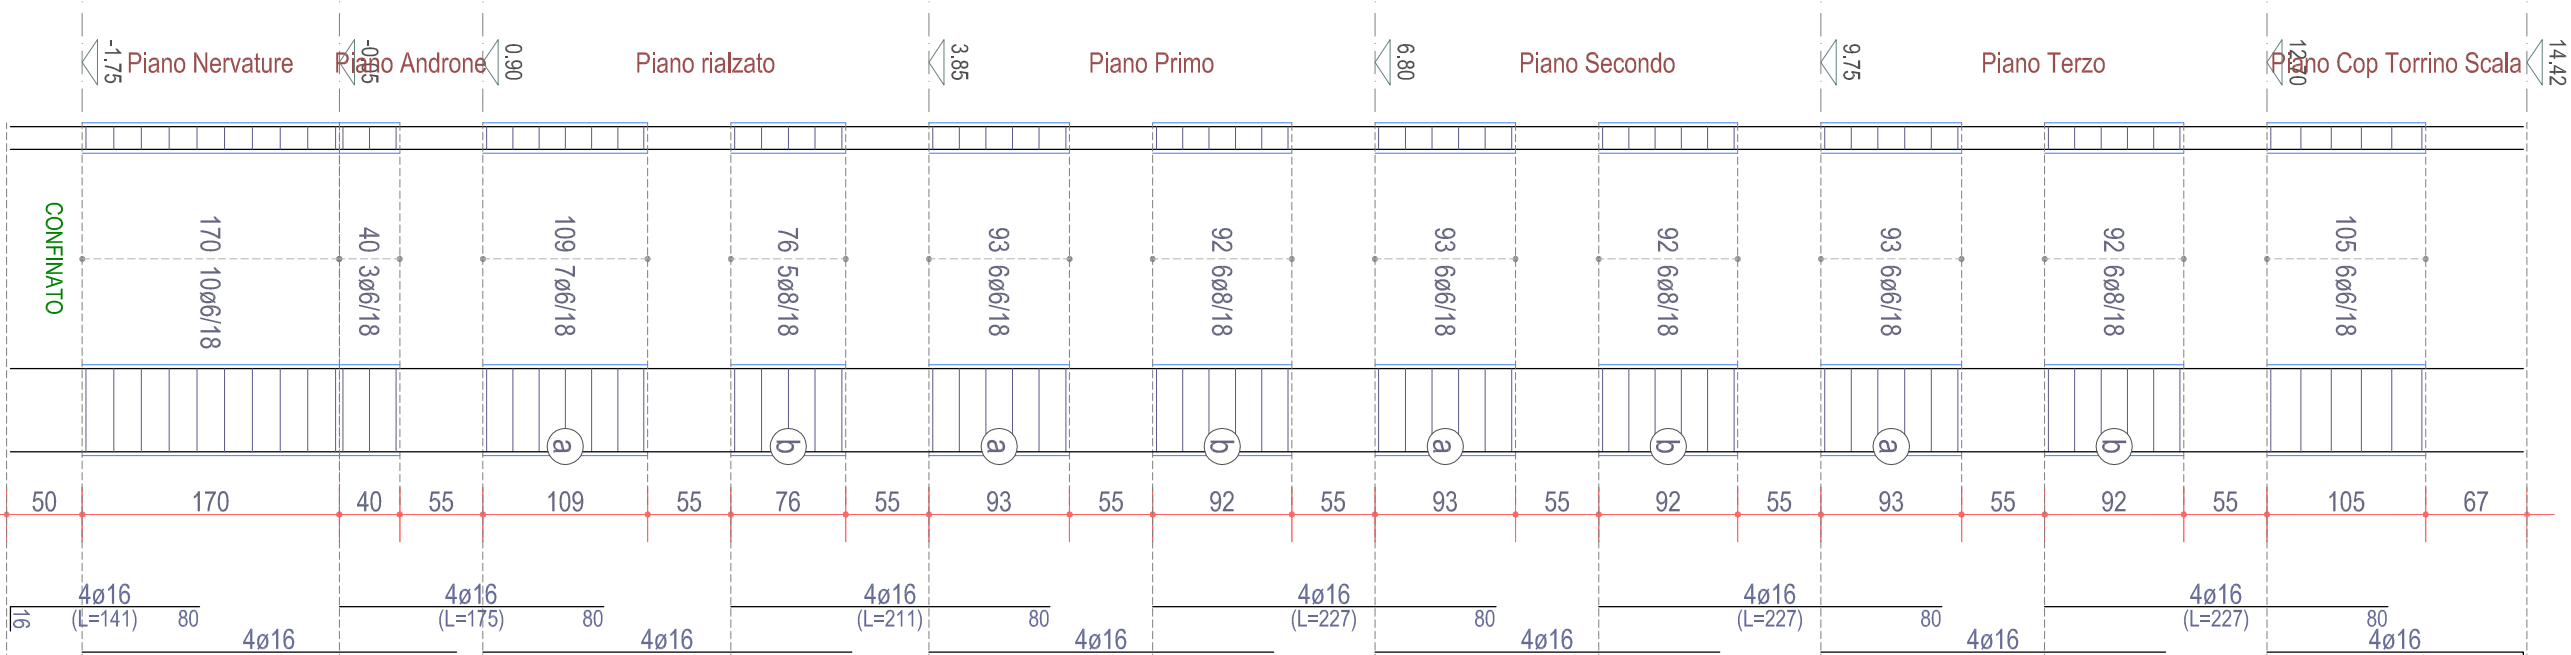


PIASTRATA 31 Progetto

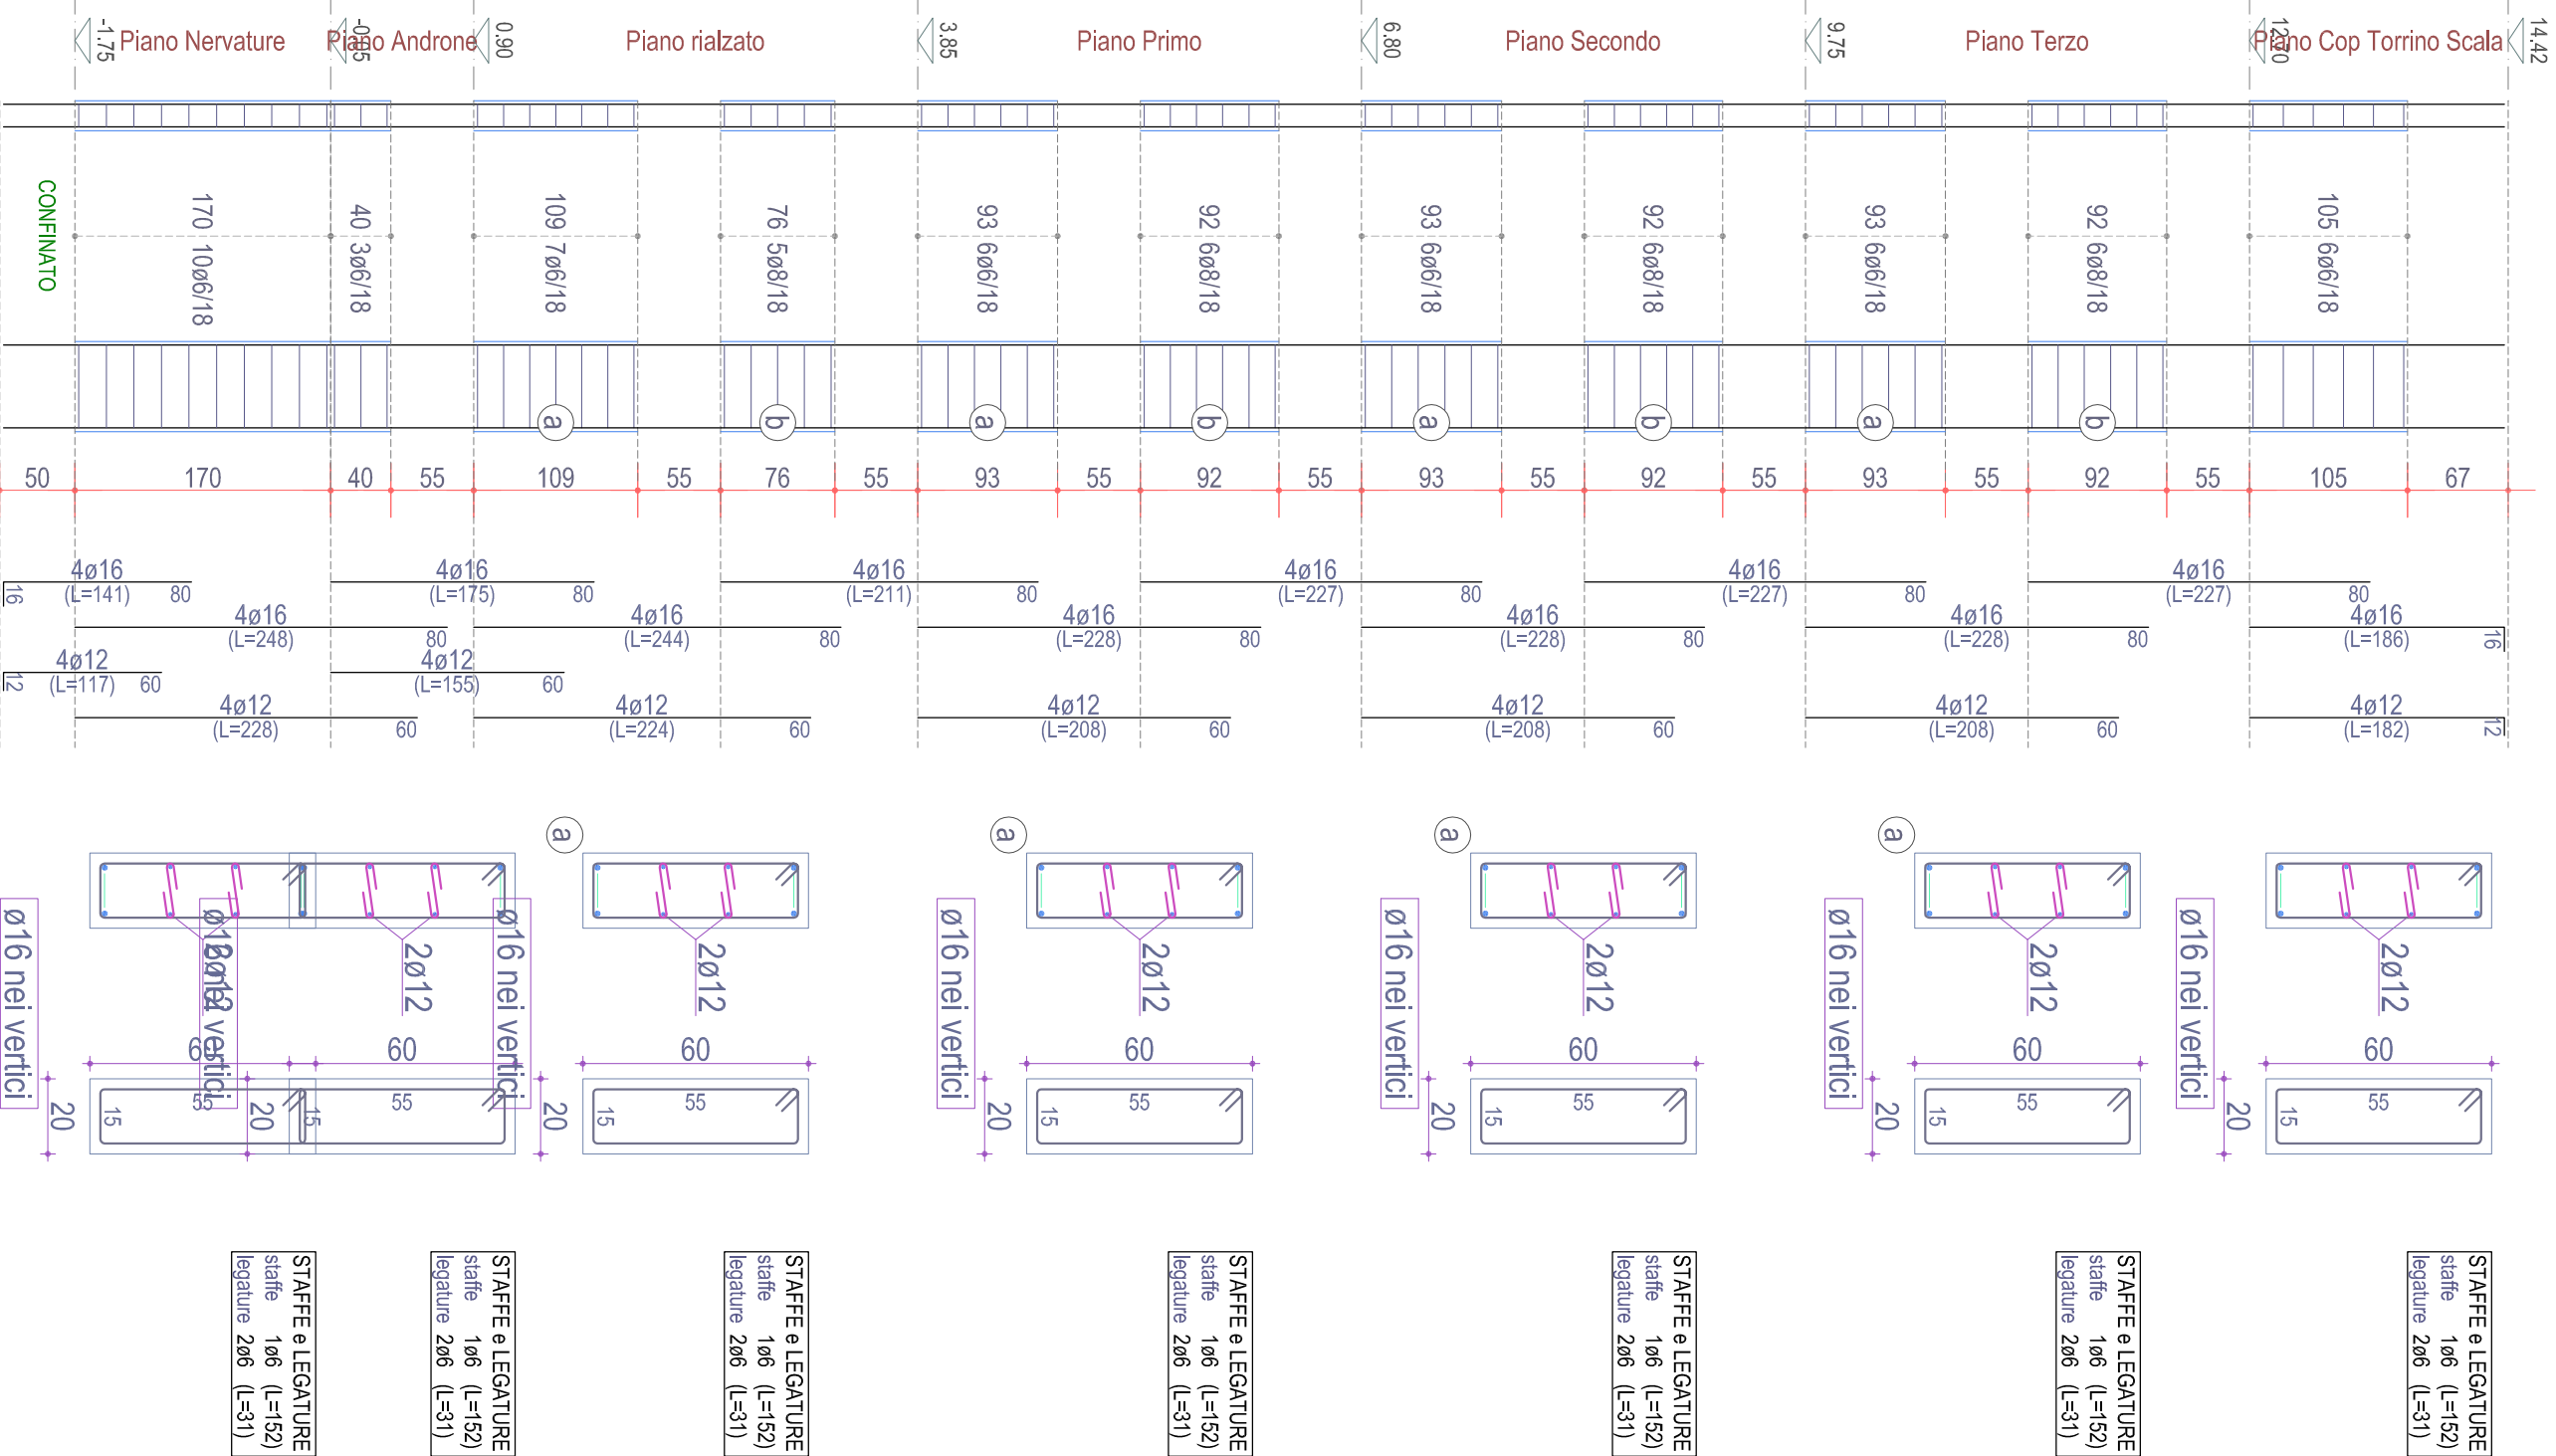

PIASTRATA 32 Progetto

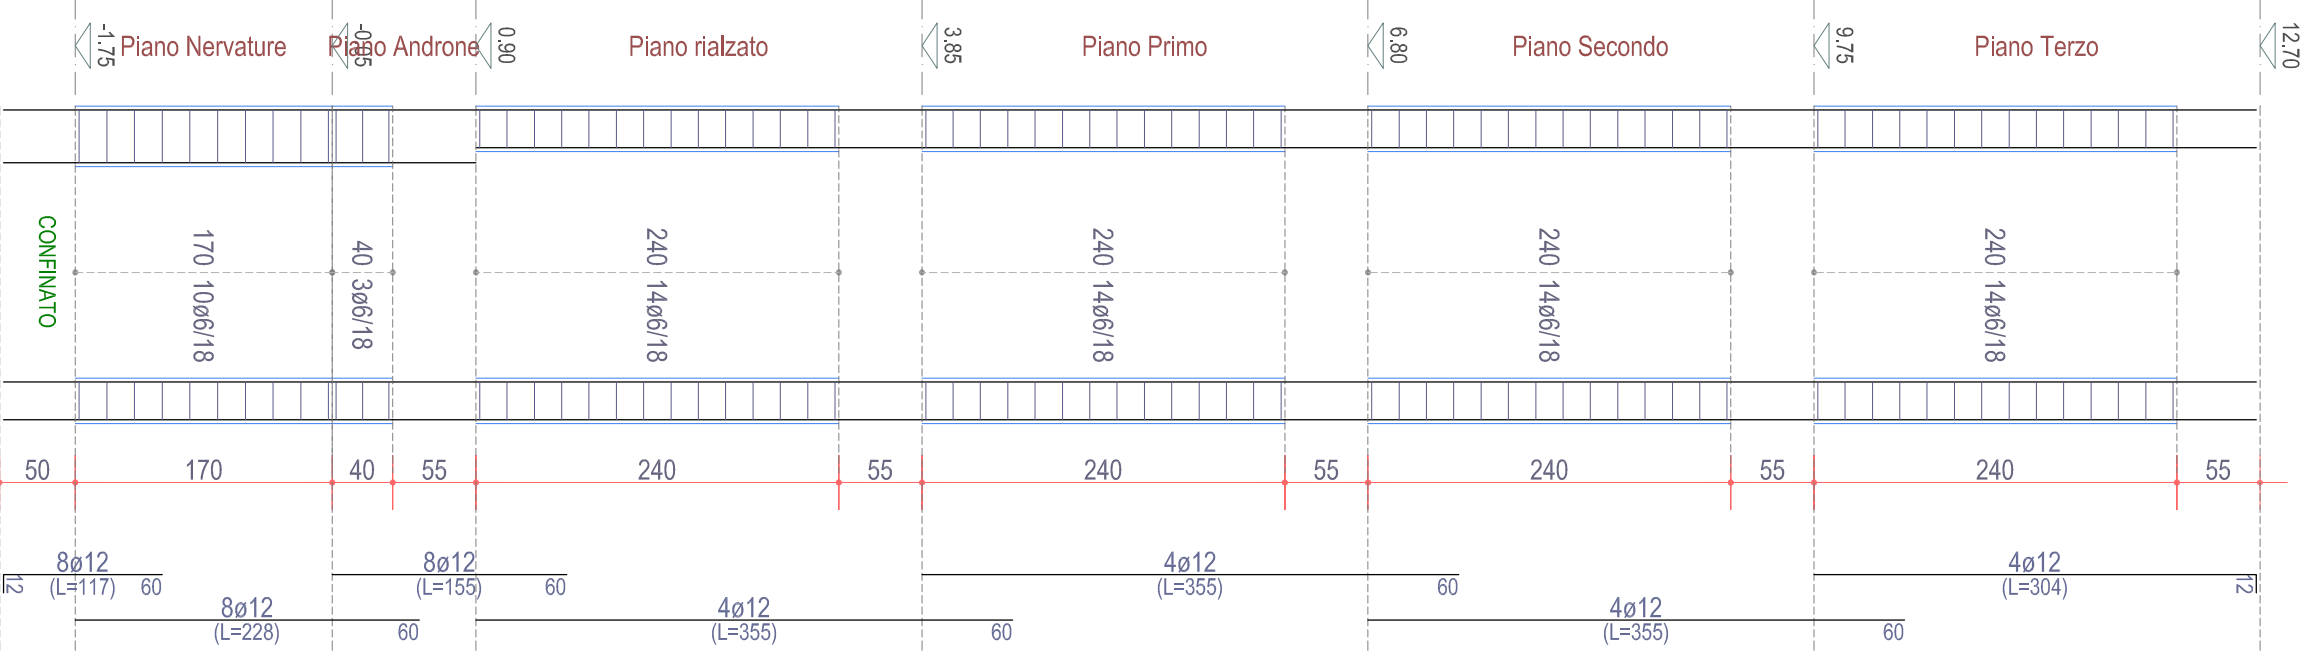

PIASTRATA 33 Progetto

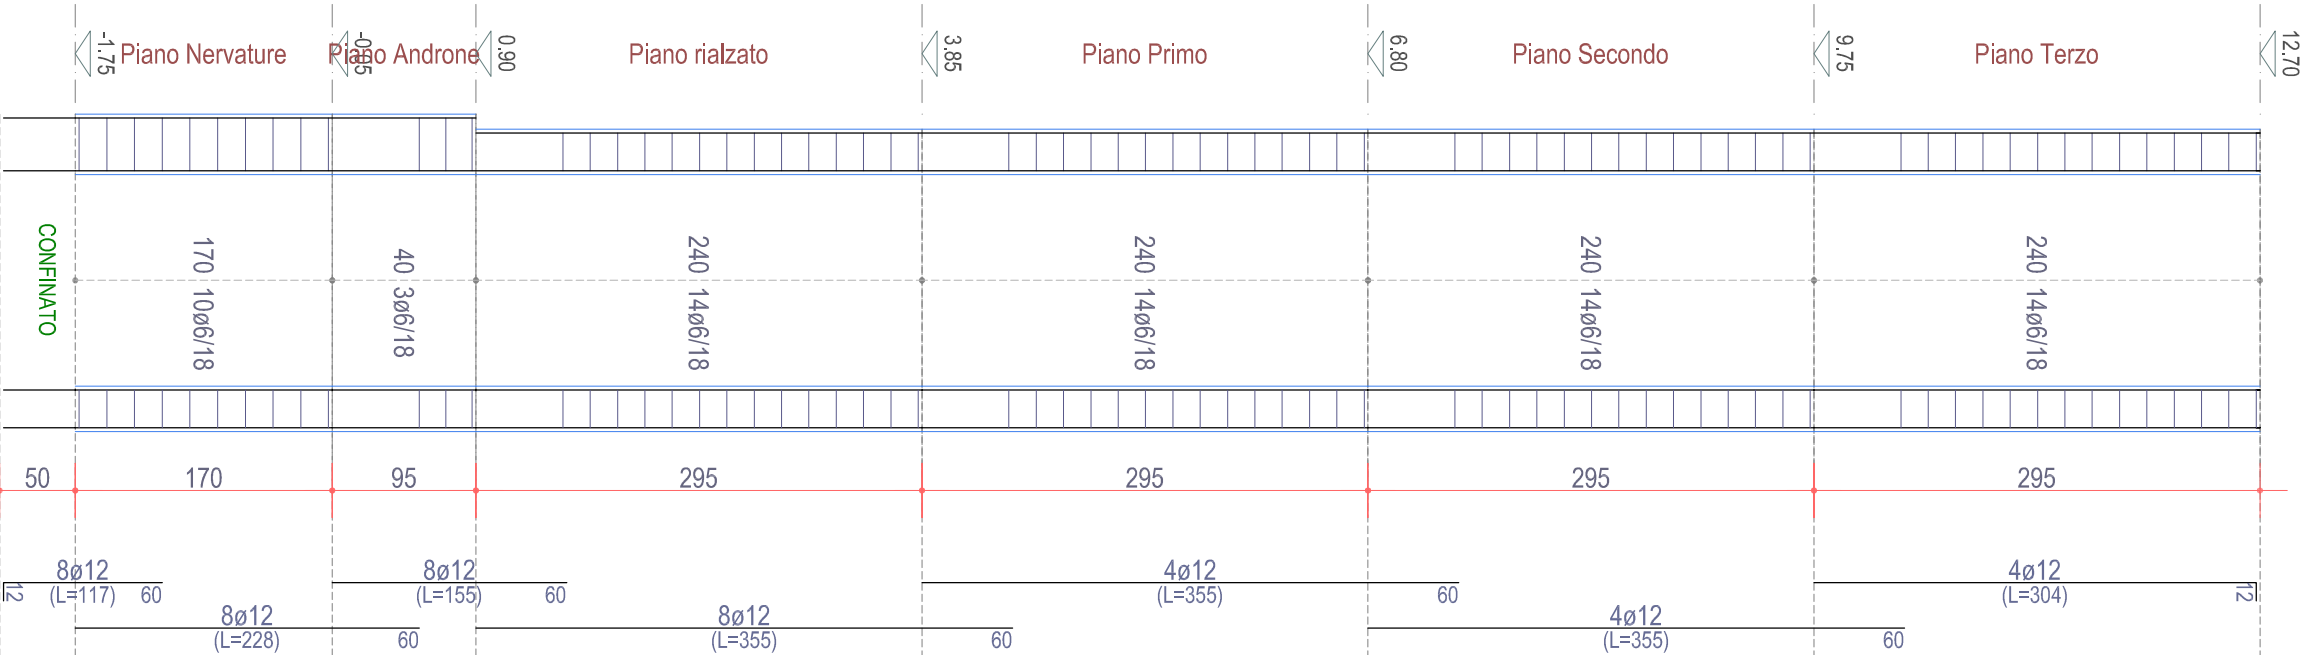

PIASTRATA 34 Progetto

