

POR PUGLIA FSR 2014-2020  
ASSE IV, AZIONE 4.1 e ASSE IX, AZIONE 9.13


Comune di LUCERA  
Intervento di verifica statica, efficientamento energetico e eliminazione delle  
barriere architettoniche dell'edificio A.R.C.A. Capitanata n. 450,  
sito in Via Izzano

Finanziamento: € 5.500.000


Progettista	Ing. Riccardo Gallo Arch. Riccardo Gallo Via S. Maria Maddalena n. 194 71121 Pugnochiuso (Foggia) - Italy Tel. 0884/990000 - 0884/990001	Responsabile tecnico del procedimento e Verificatore statico (Resp. Ufficio Calcoli A.R.C.A. Capitanata) Ing. Francesco Sisti Via Vincenzo Di Lorenzo Pugnochiuso (Foggia) - Italy
Progettato	Ing. Riccardo Gallo	Ing. Francesco Sisti

PROGETTA	ESECUTIVI STRUTTURE	SCALA	1:50
ES39	BLOCCO AA: STADIO DI PROGETTO	DATA	
ACQUADORNAMENTI	L. LUPARELLA	L. CANTIERE DI LAVORO	
NOI			


TRAVE 11-22-41 (esistente)

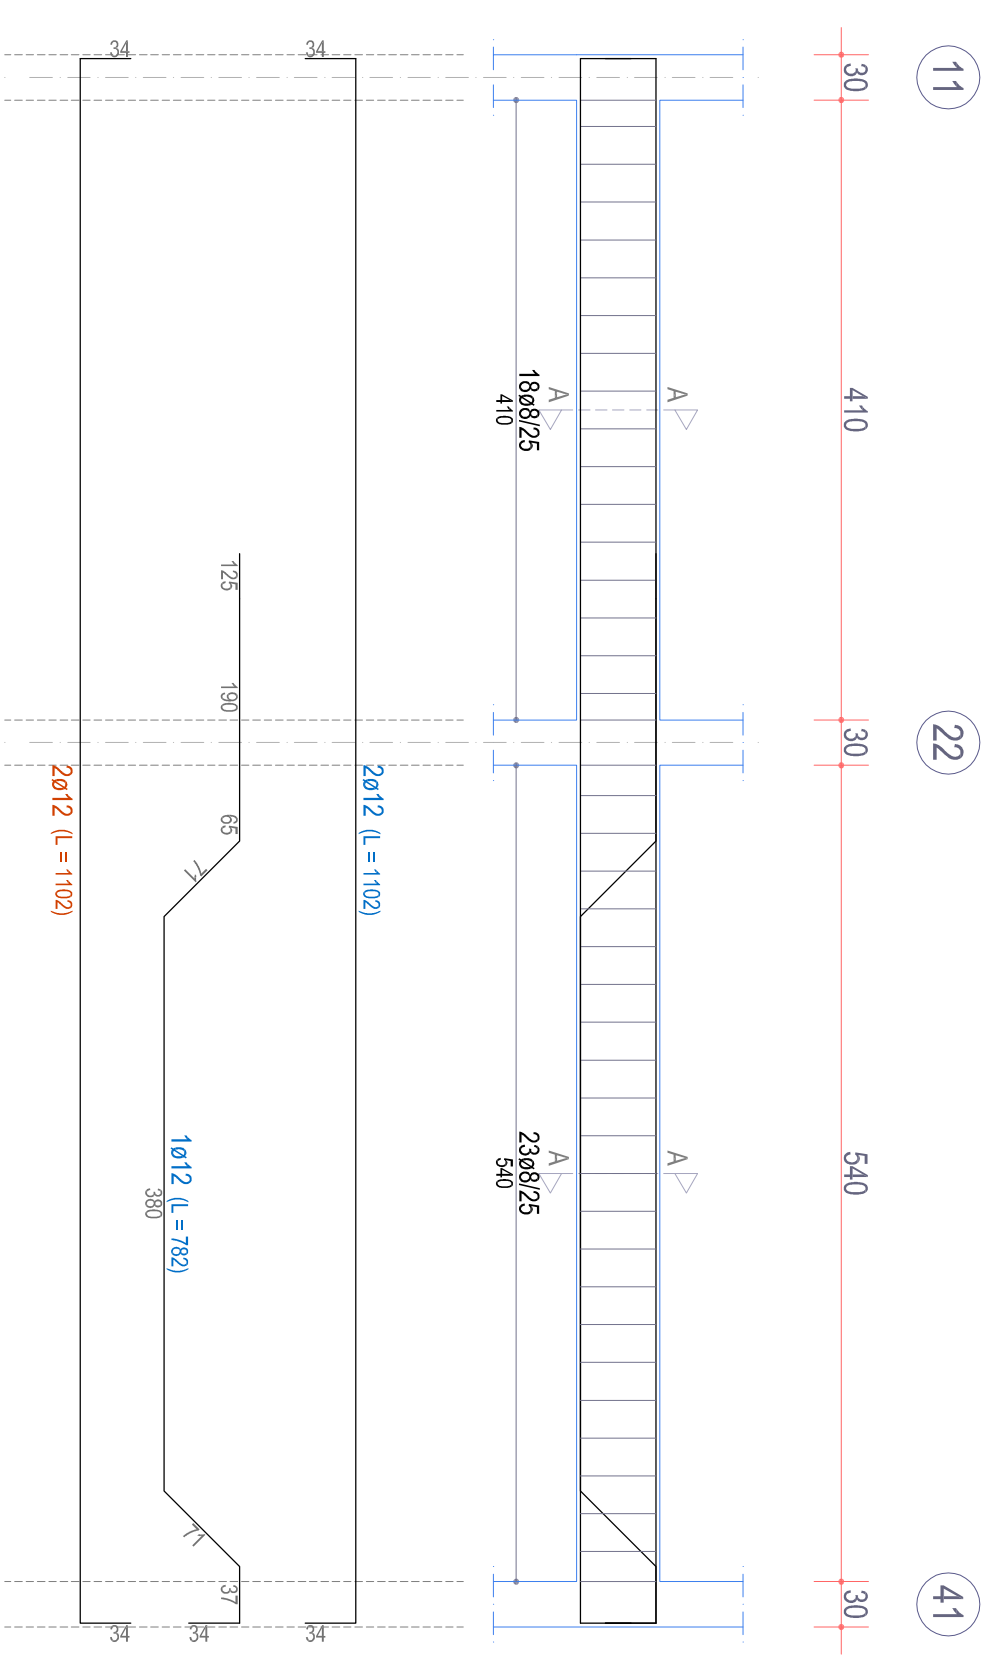


TRAVE 2-12-27 (esistente)

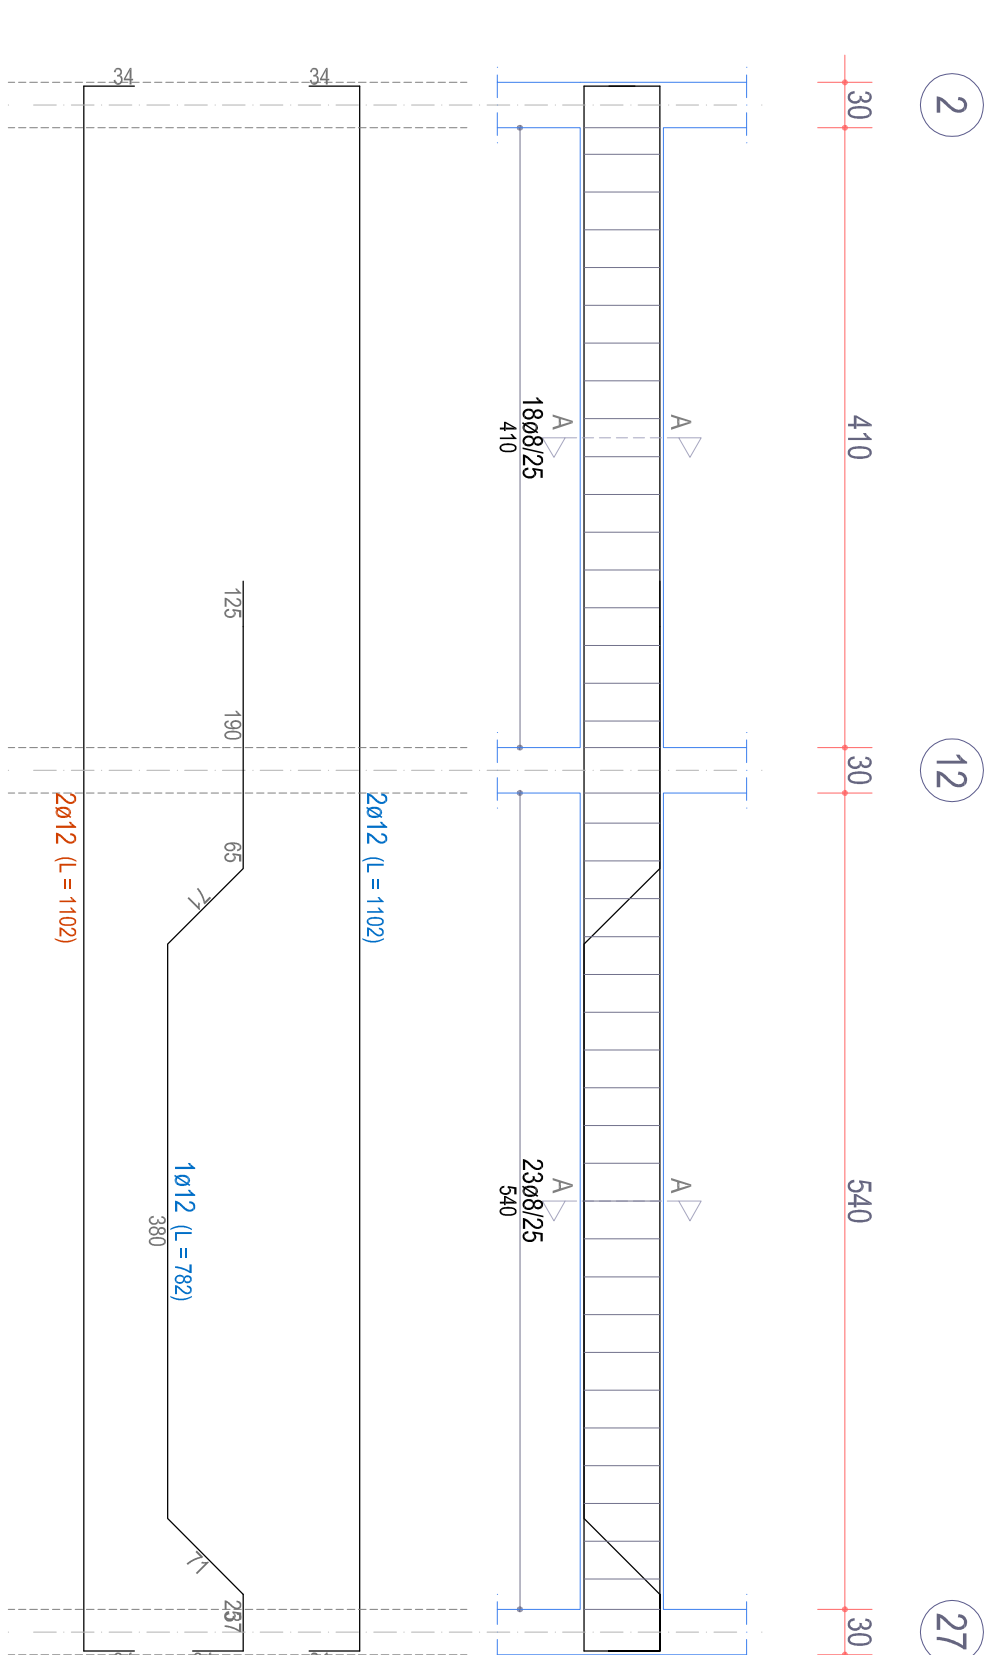


TRAVE 4-14-23-30-43 (esistente)

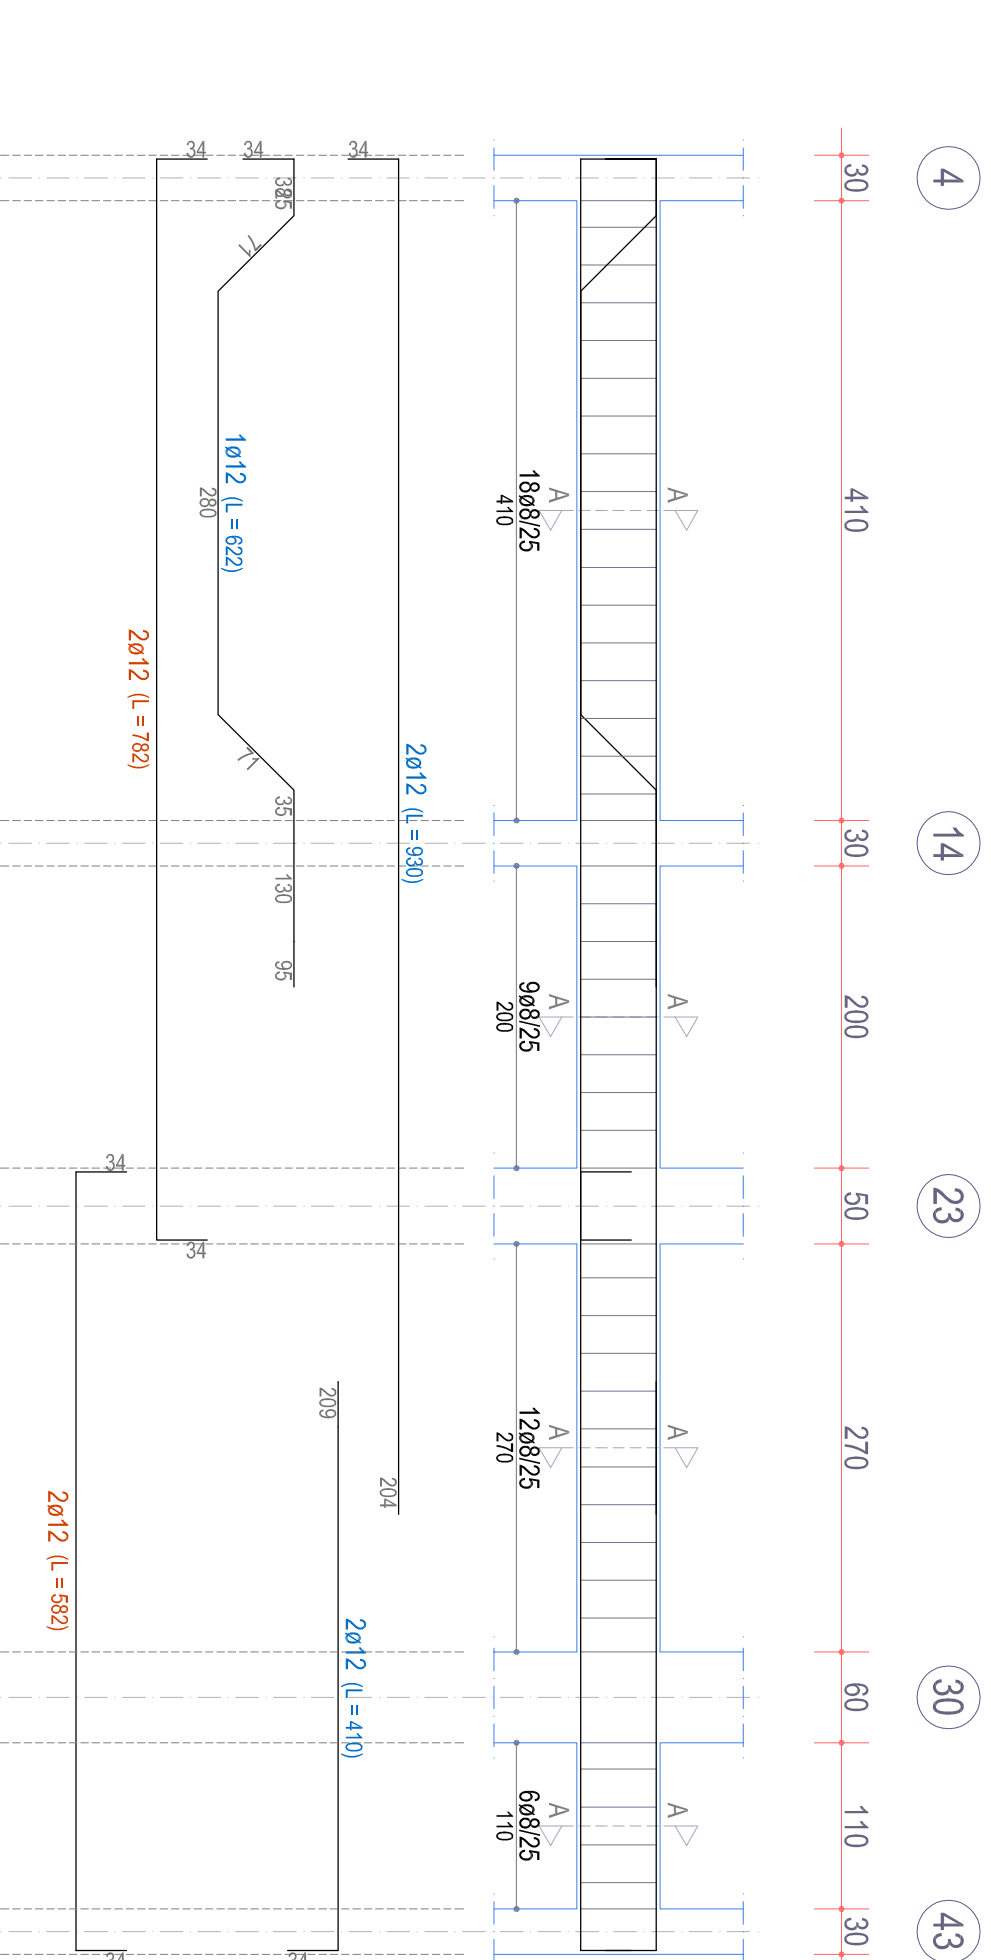


TRAVE 2-3-4-5-6-7-8-9-1-10-11 (esistente)

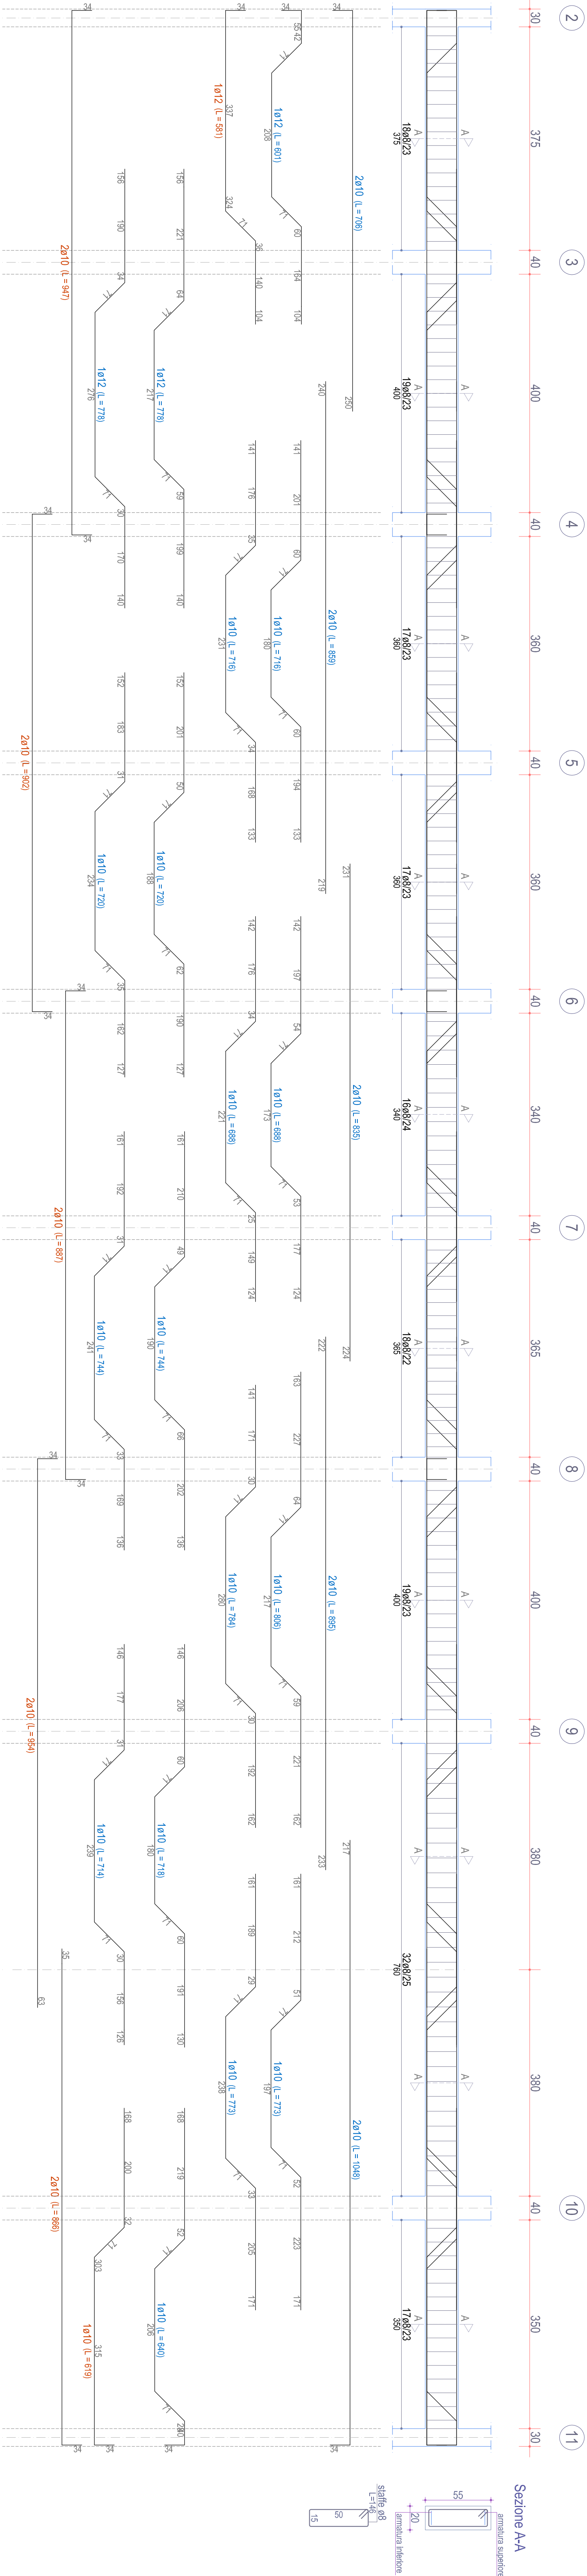


TRAVE 12-13-14-15-16-17-18-19-20-21-22 (esistente)

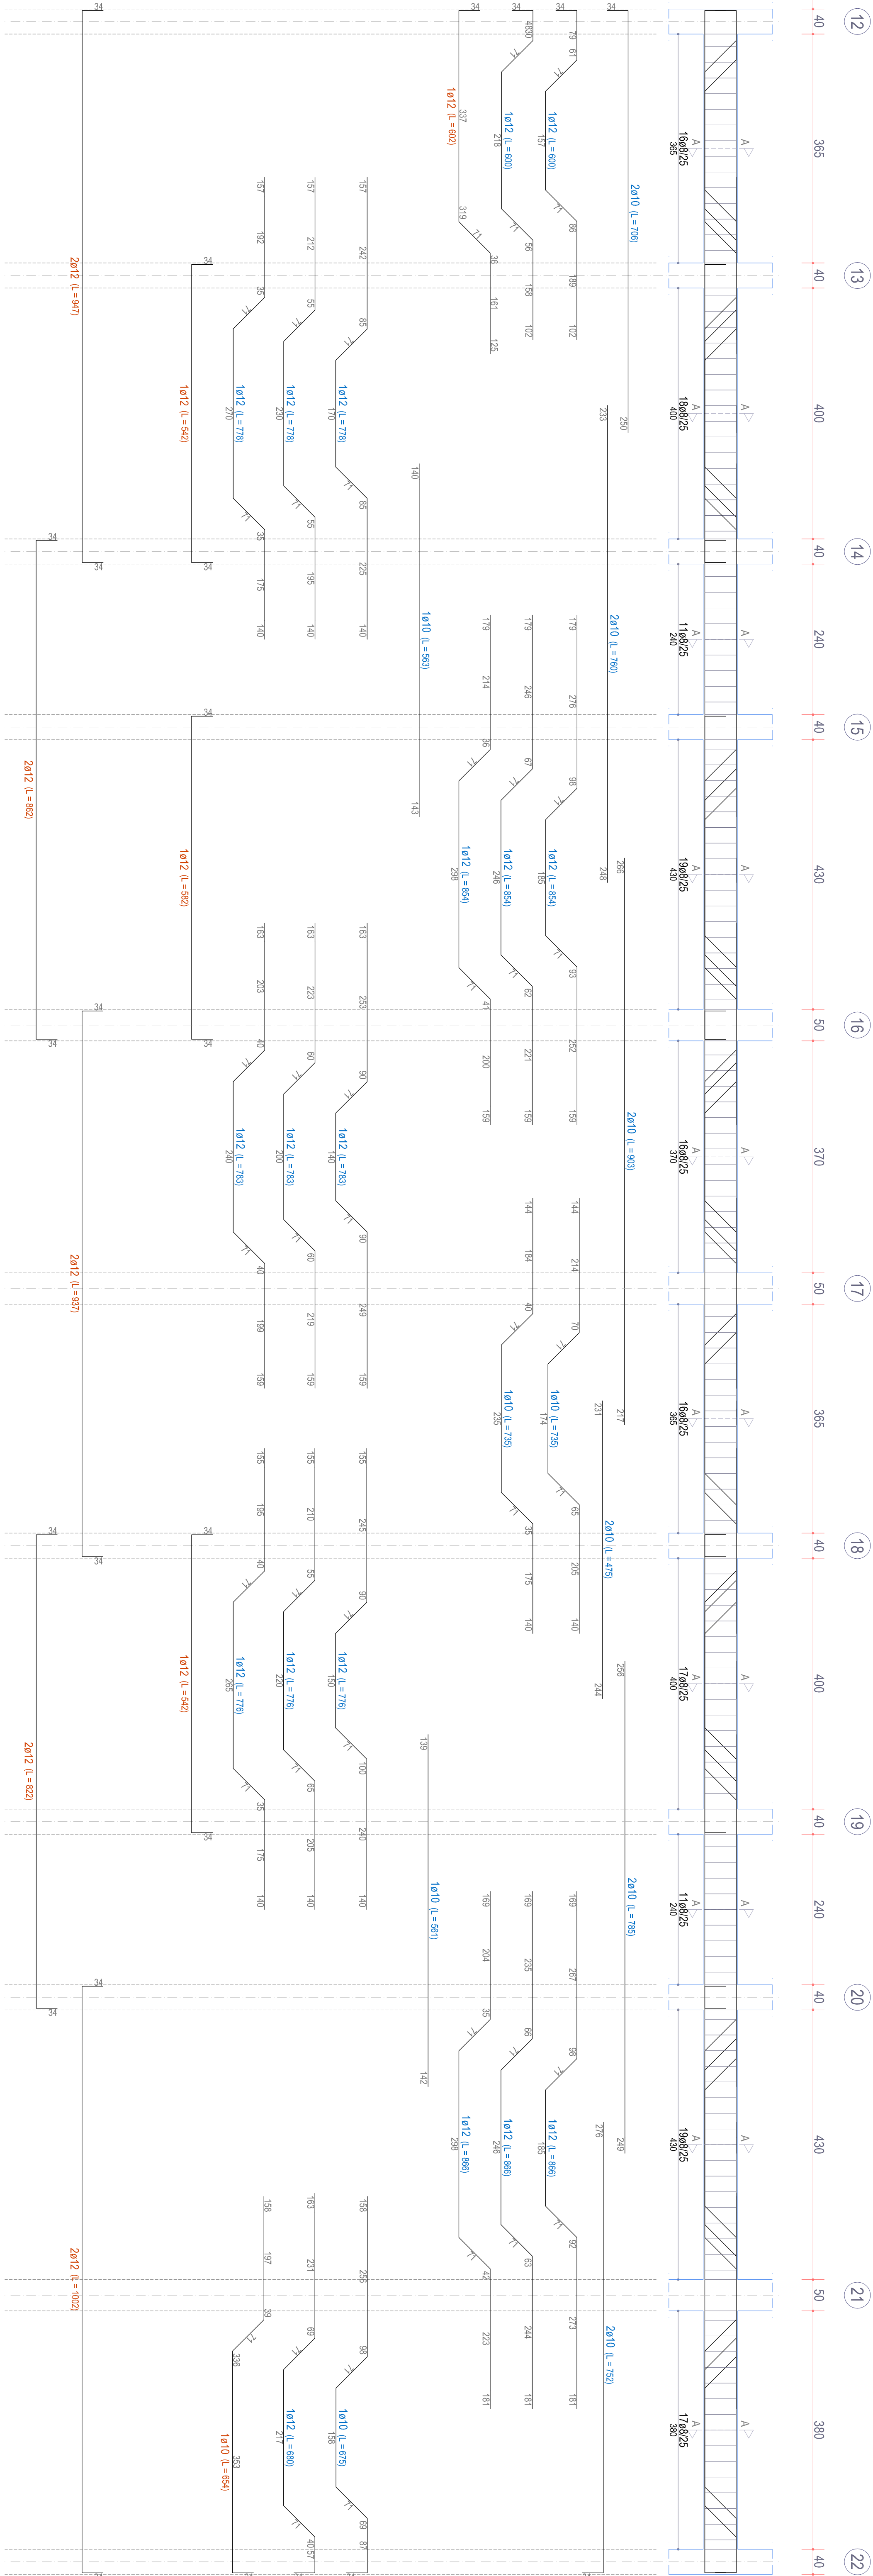


TRAVE 7-17-34 (esistente)

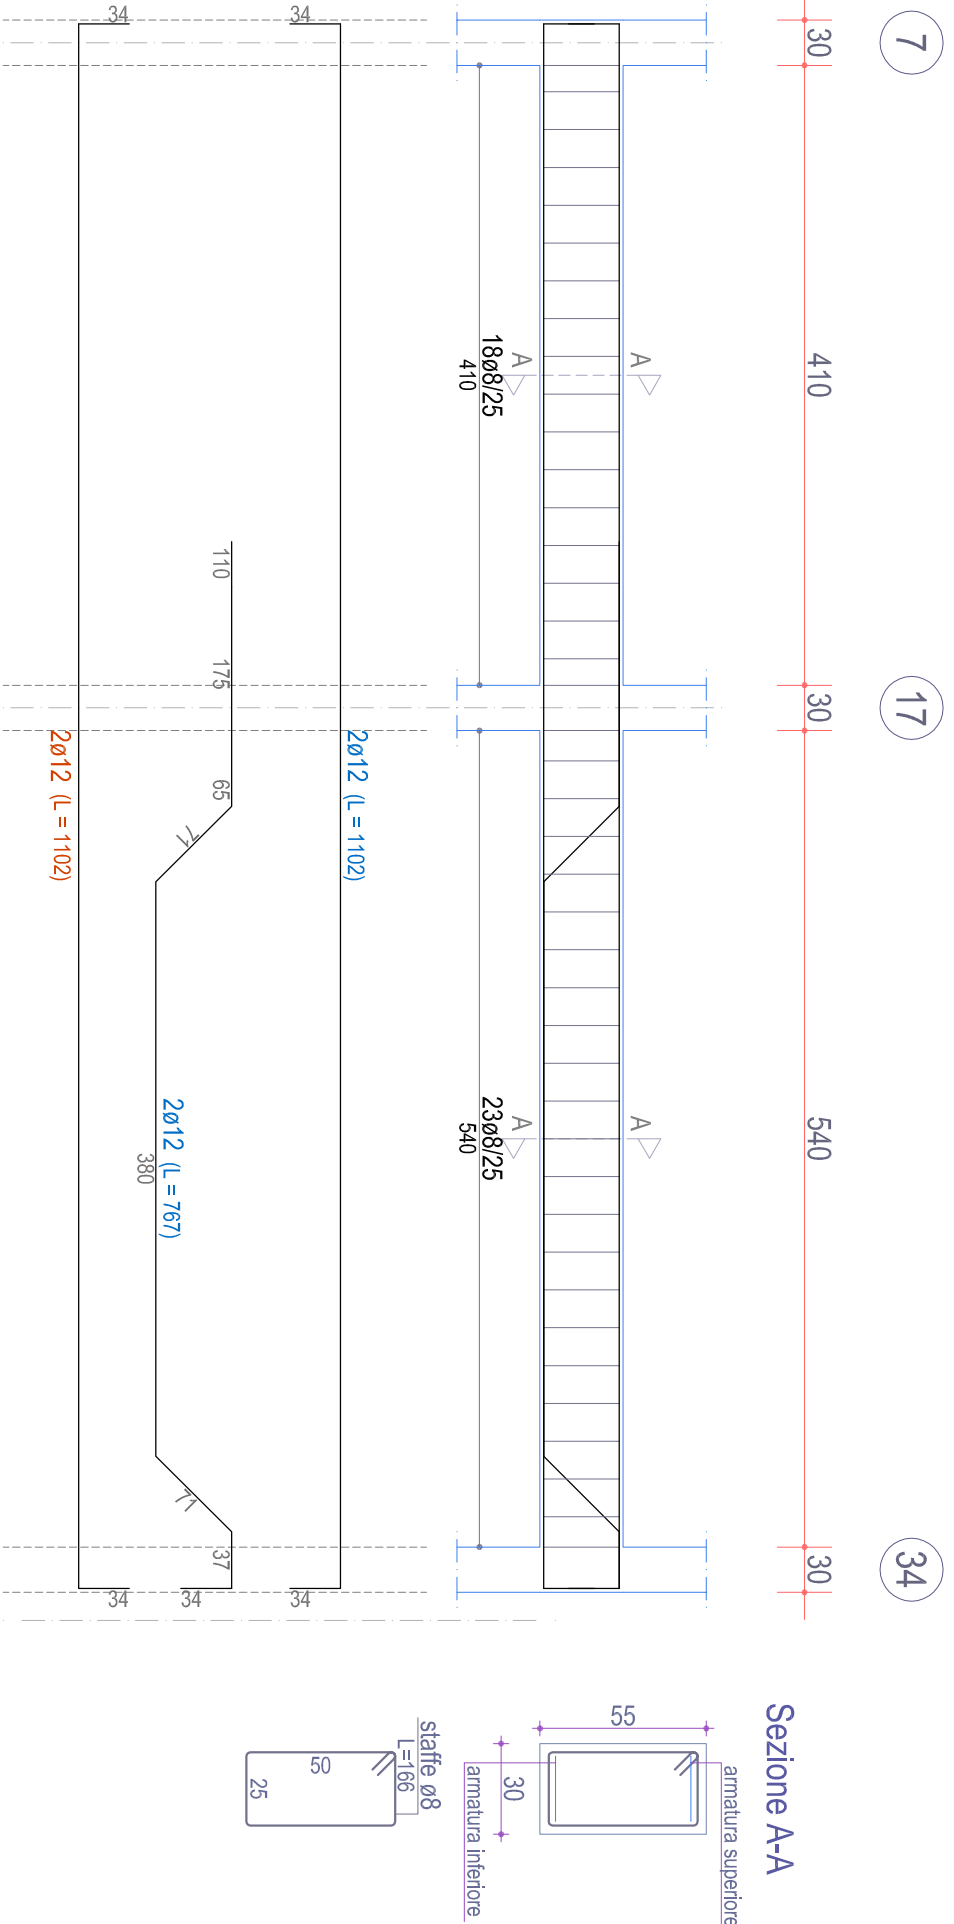

TRAVE 9-19-25-37-47 (esistente)

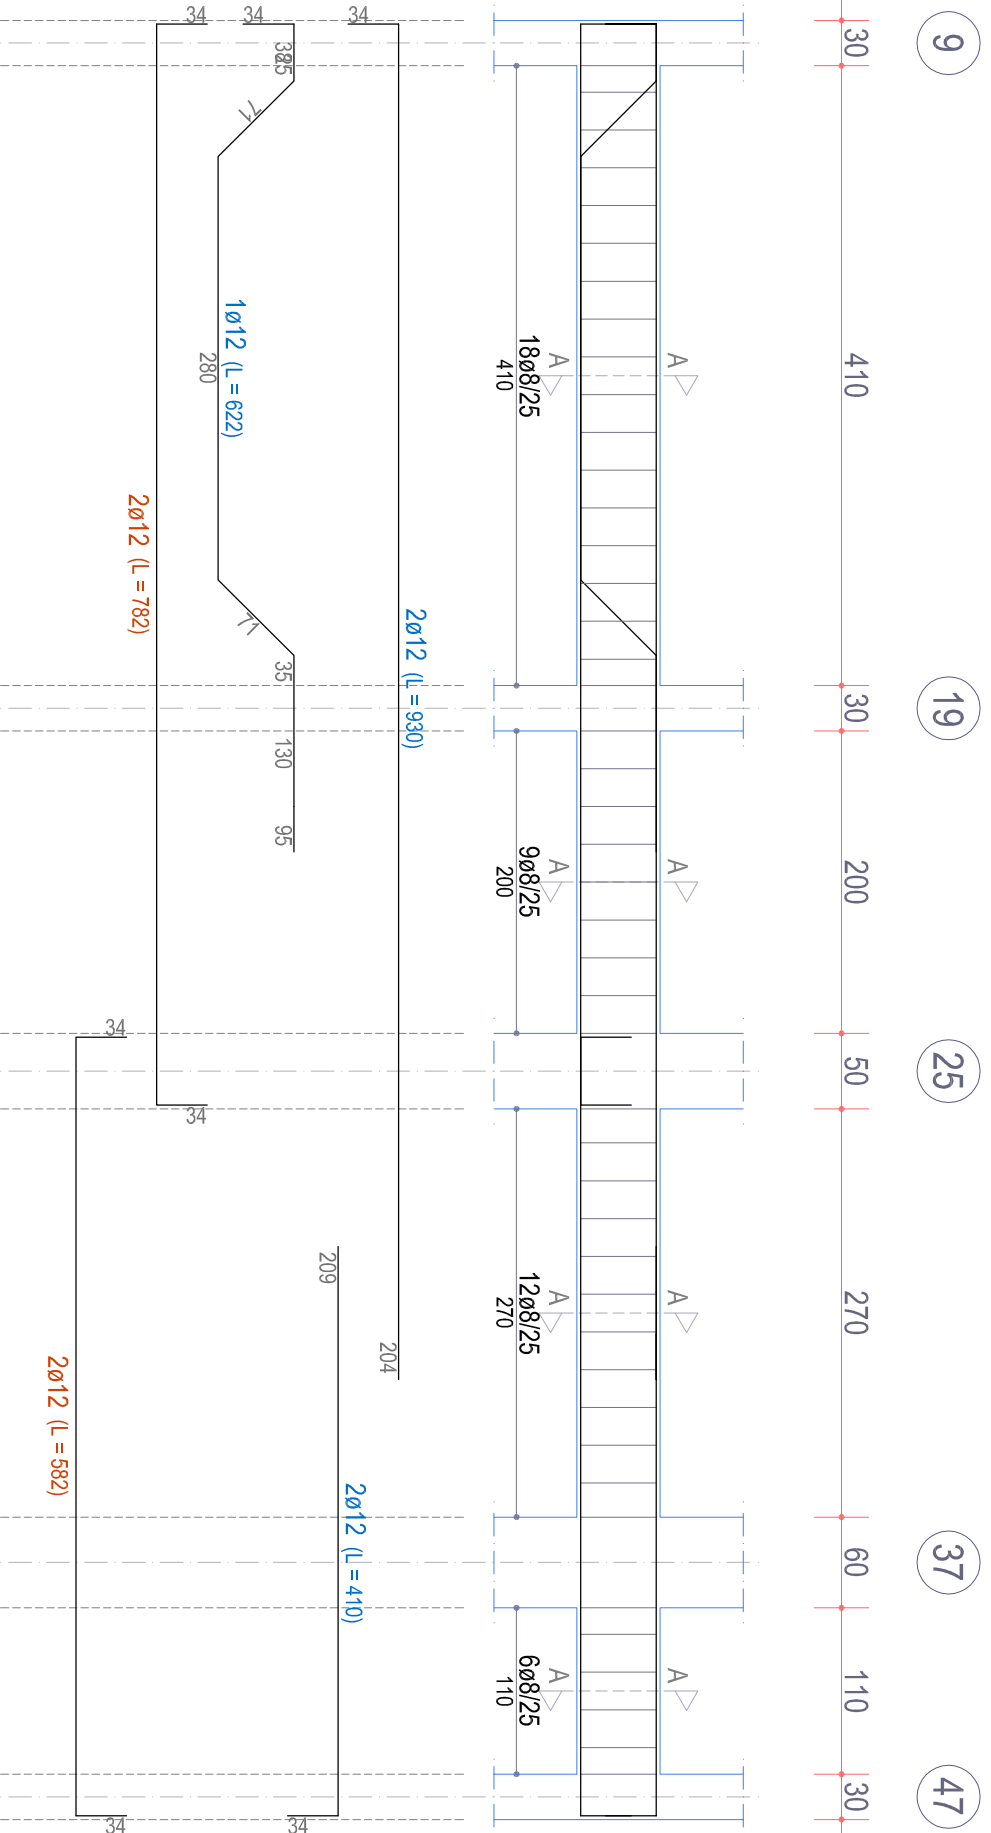

TRAVE 23-1e-2e-24 (esistente)

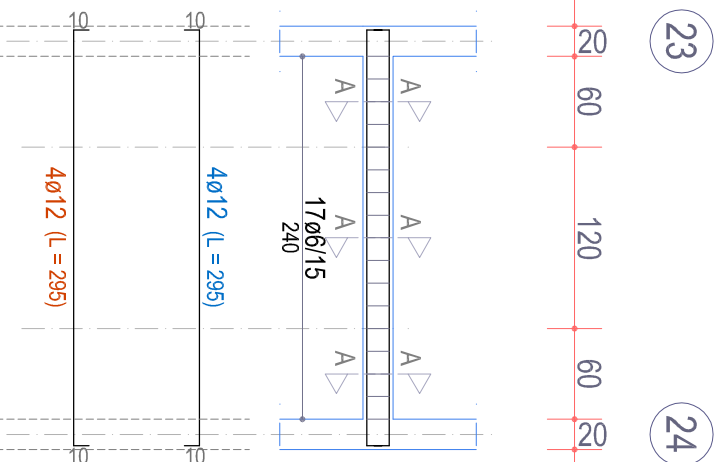

TRAVE 25-3e-4e-26 (esistente)

