ARCA CAPITANATA
AGENZIA REGIONALE per la CASA e l'ABITARE

POR PUGLIA FESR 2014-2020
ASSE IV, AZIONE 4.1 e ASSE IX, AZIONE 9.13

Comune di Lucera

Intervento di verifica statica, efficientamento energetico e eliminazione delle barriere architettoniche del lotto A.R.C.A. Capitanata n. 450, sito in Via Tiziano

Finanziamento: € 5.500.000

	Il progettista Arch. Raffaele Guida studio tecnico: viale Michelangelo n.196, 71121 Foggia - raffaele.guida@archiworldpec.it	**Il Responsabile Unico del Procedimento e Verificatore del Progetto (Resp. Ufficio Costruzioni ARCA Capitanata)** Ing. Francesco Soleti **Il dirigente dell'Area Patrimonio** Ing. Vincenzo DE DEVITIIS

TAVOLA ES32	TITOLO ESECUTIVI STRUTTURE BLOCCO "AA" STATO DI PROGETTO PARETI PIANO SECONDO	SCALA 1:50 DATA
AGGIORNAMENTI RIF.	L' IMPRESA	IL DIRETTORE DEI LAVORI

PARETE P42-P43-P44-P47-P48-P49
Piano Secondo

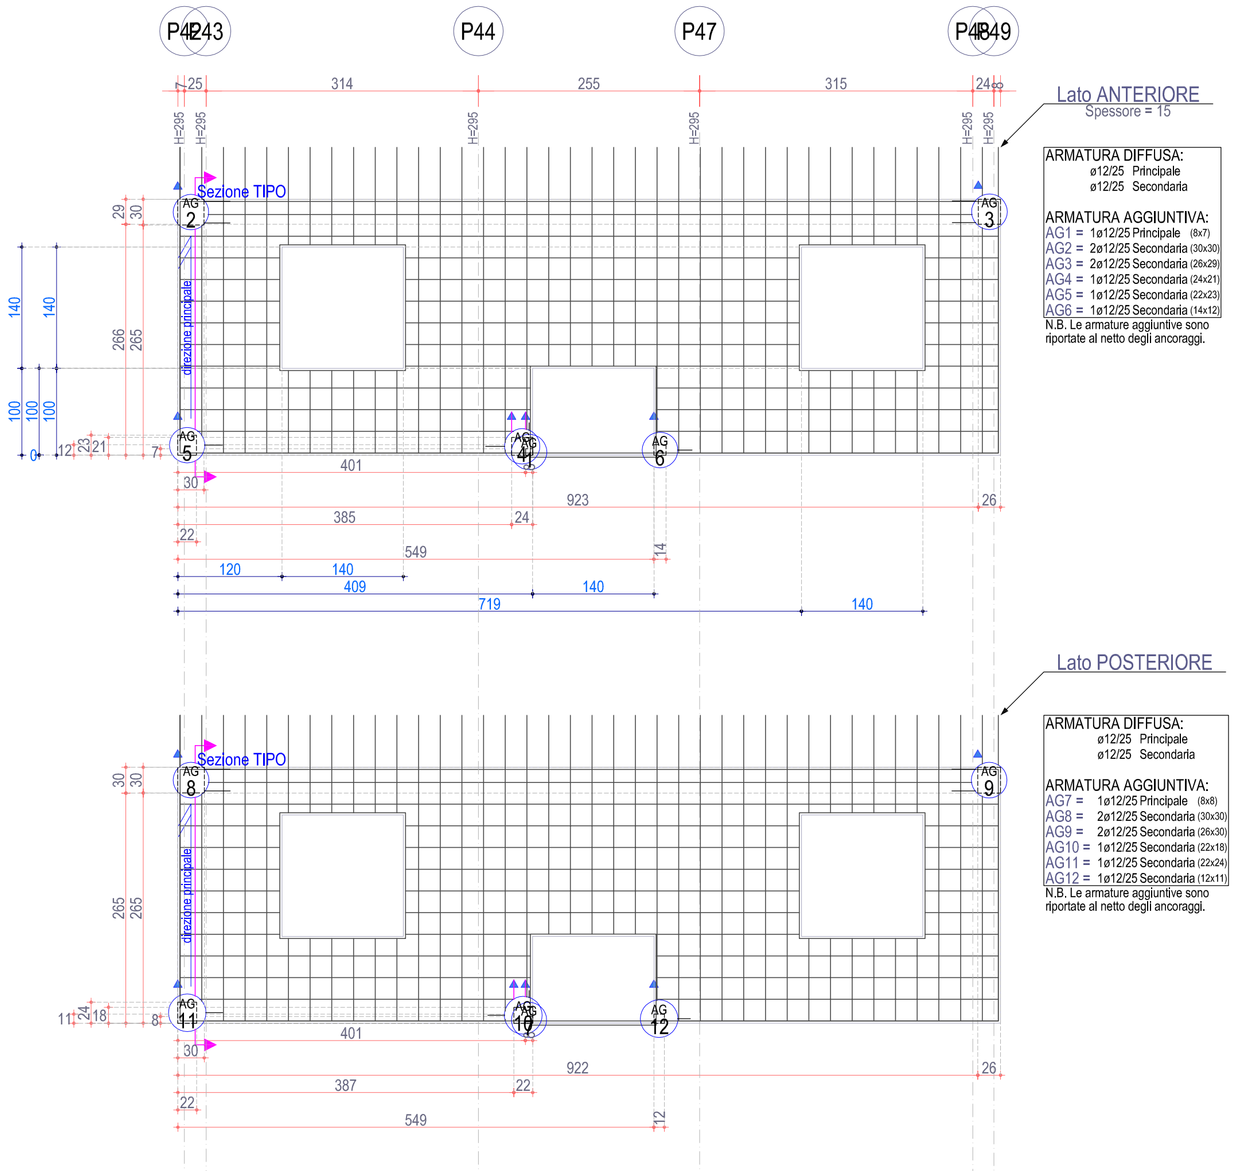

Sezione TIPO

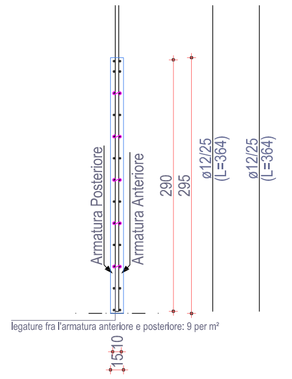

PARETE P34-P58
Piano Secondo

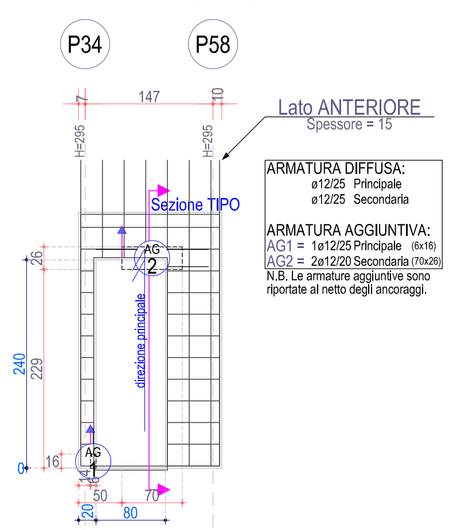

Sezione TIPO

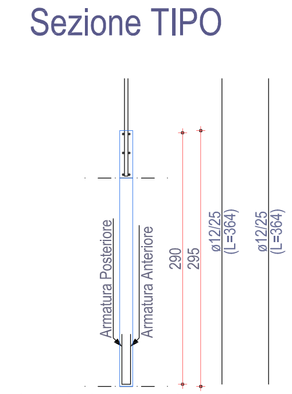

PARETE P51-P52-P53-P56-P57-P58
Piano Secondo

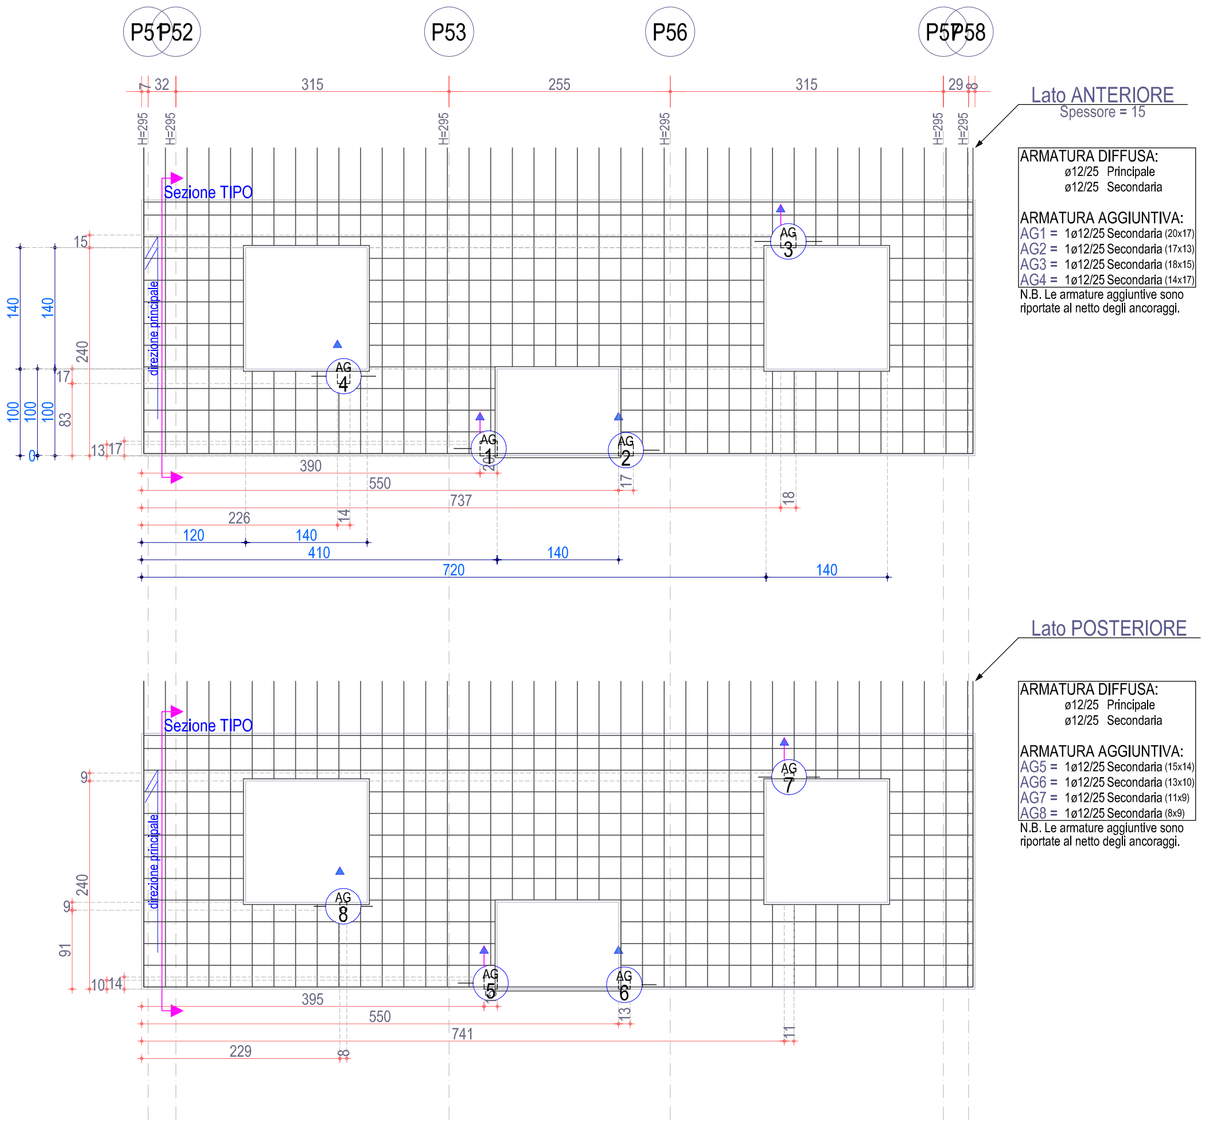

Sezione TIPO

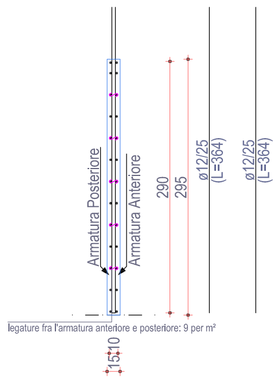

PARETE P34-P35-P37
Piano Secondo

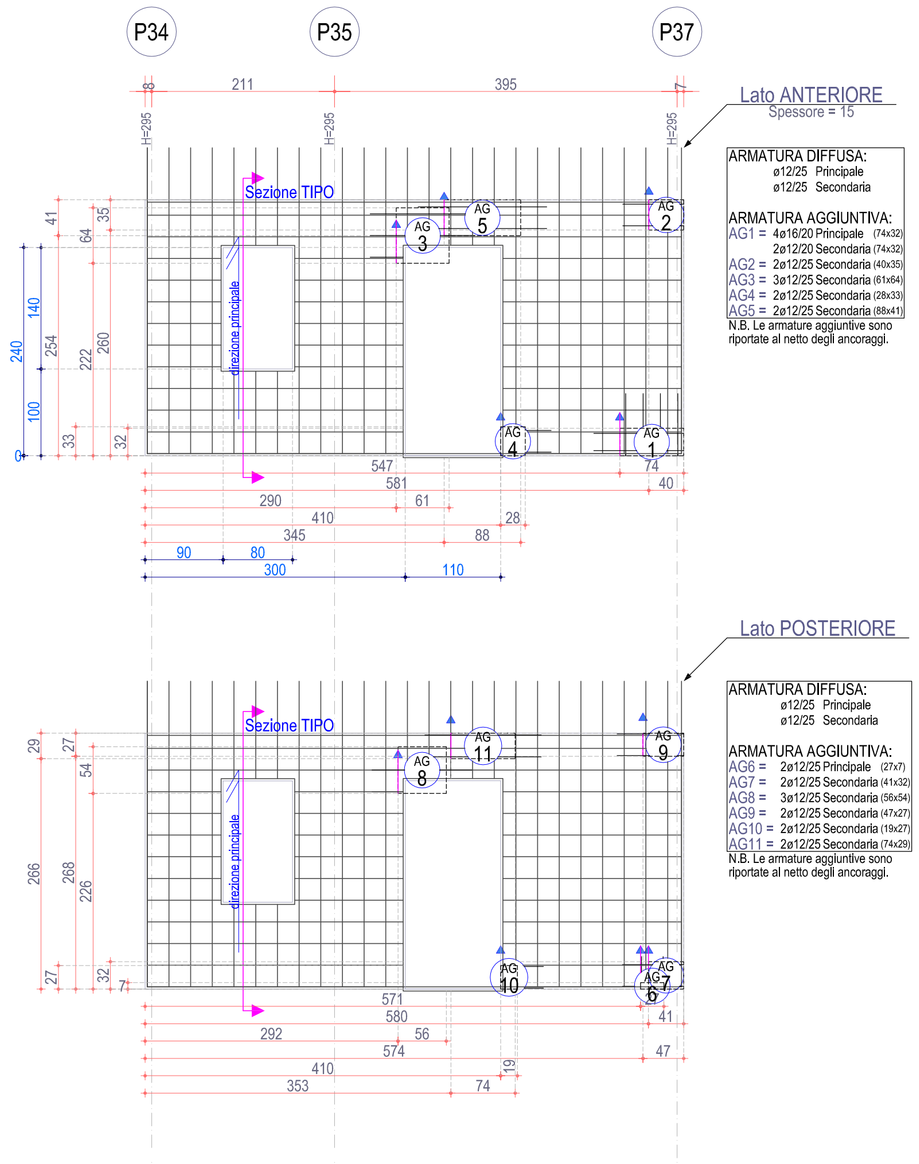
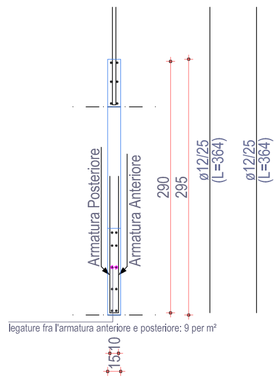
Sezione TIPO