

POR PUGLIA FESR 2014-2020
ASSE IV, AZIONE 4.1 e ASSE IX, AZIONE 9.13


Comune di Lucceda
Intervento di verifica statica, efficientamento energetico e eliminazione delle
barriere architettoniche del lotto A.R.C.A. Capitanata n. 450,
sito in Via Tiziano

Finanziamento: € 5.500.000


	Il progettista	Amm. Nazionale Giallo Indirizzo Istituto: viale Antiochologica n° 18, 7712 Napoli - telefono 081/698989/90/91/92
	Il responsabile unico del procedimento e Vicesegretario del Gruppo Gruppo Tecnico ARCA Capilungo	Rap. Progettista: Salini
	Il dirigente dell'Area Edilizia Ing. Vincenzo DE DOMINIS	

PAGINA ES40	TITOLO ESECUTIVE STRUTTURE BLOCCO "A", STATO DI PROGETTO TRAVI PIANO BALZATO	SCALA 1:50
AGGIORNAMENTI	L'IMPRESA	DATA
RH	L'ESPETTORE DELLE LAVORI	


TRAVE 15-24-31-44 (esistente)

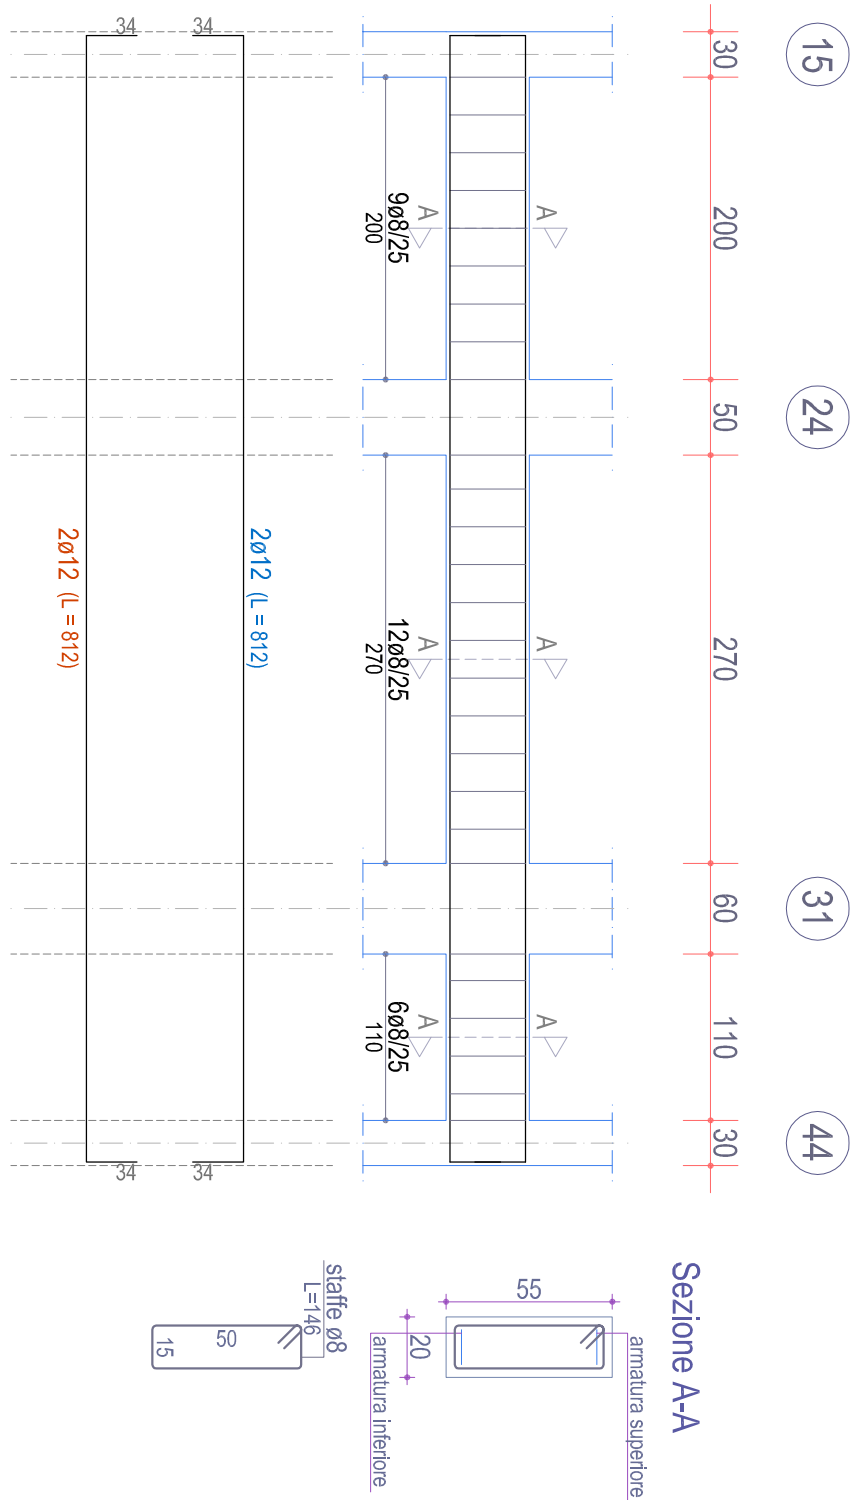


TRAVE 20-26-38-48 (esistente)

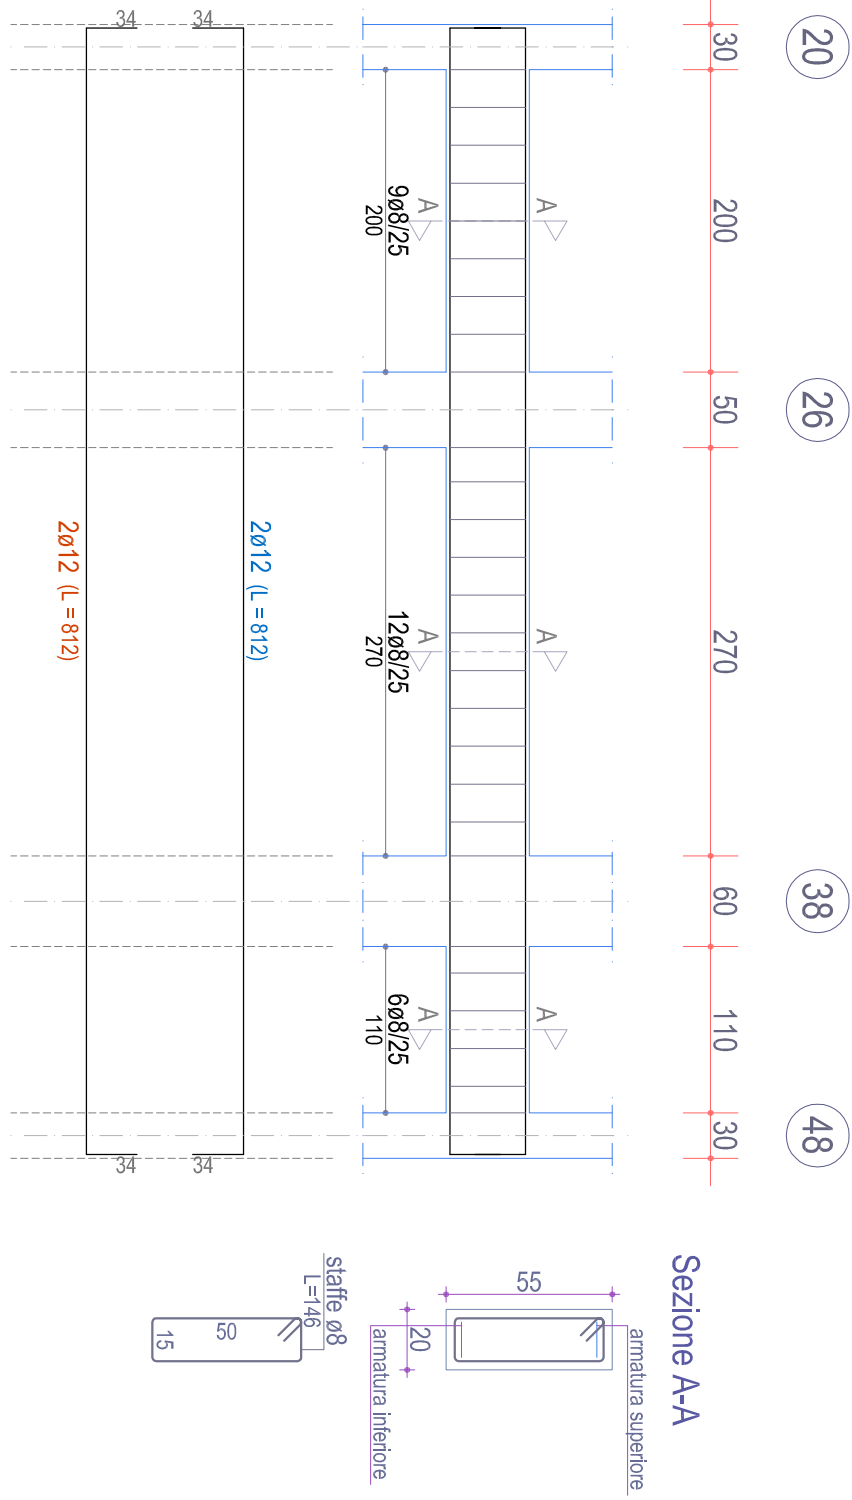


TRAVE 27-28-29-30 (esistente)

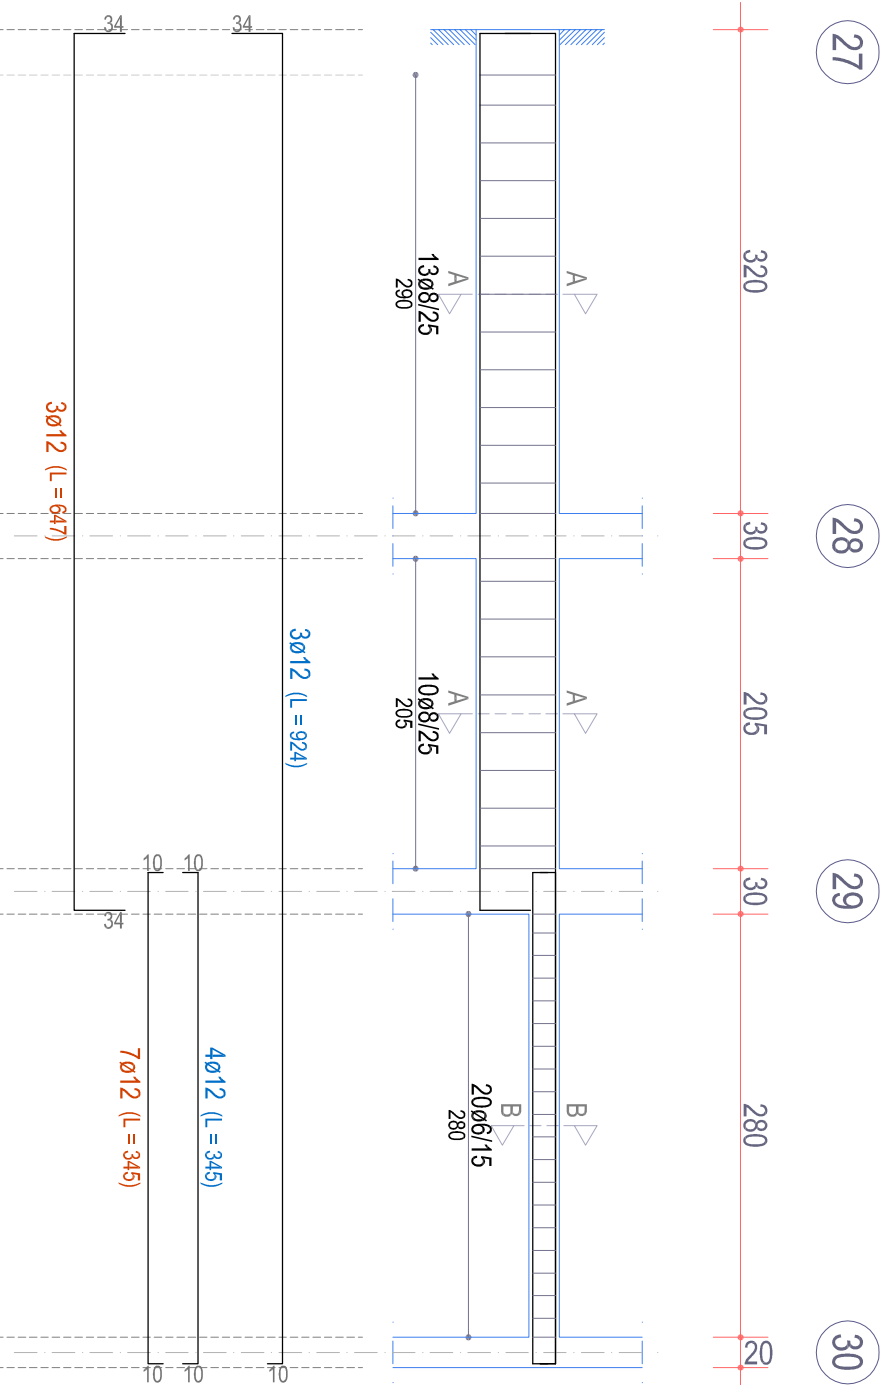


TRAVE 29-42 (esistente)

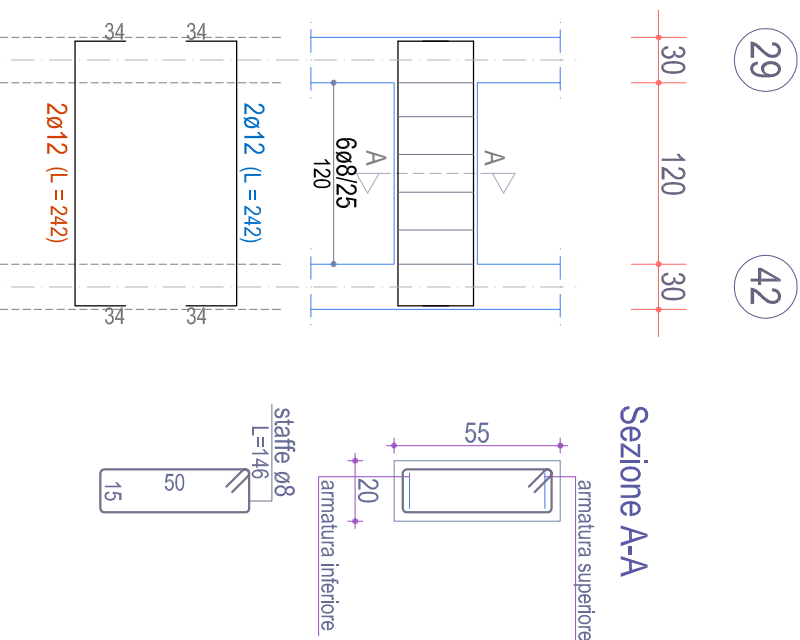


TRAVE 30-9e-10e-31 (esistente)

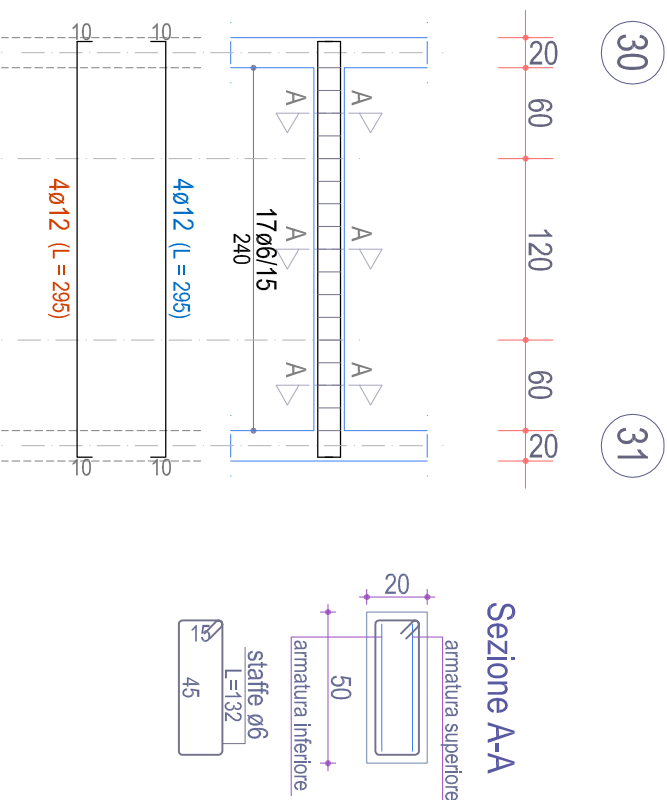


TRAVE 30-43 (esistente)

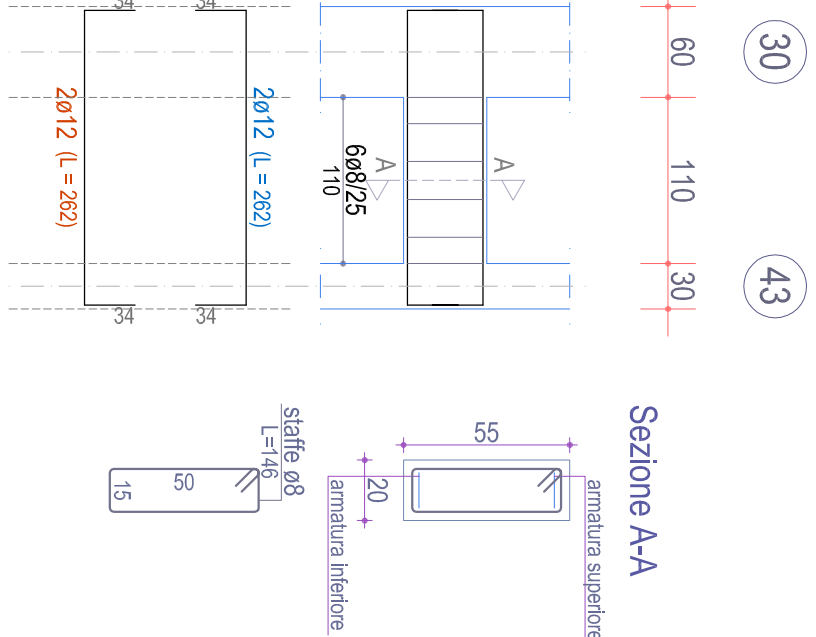


TRAVE 31-32-33-34-35-36-37 (esistente)

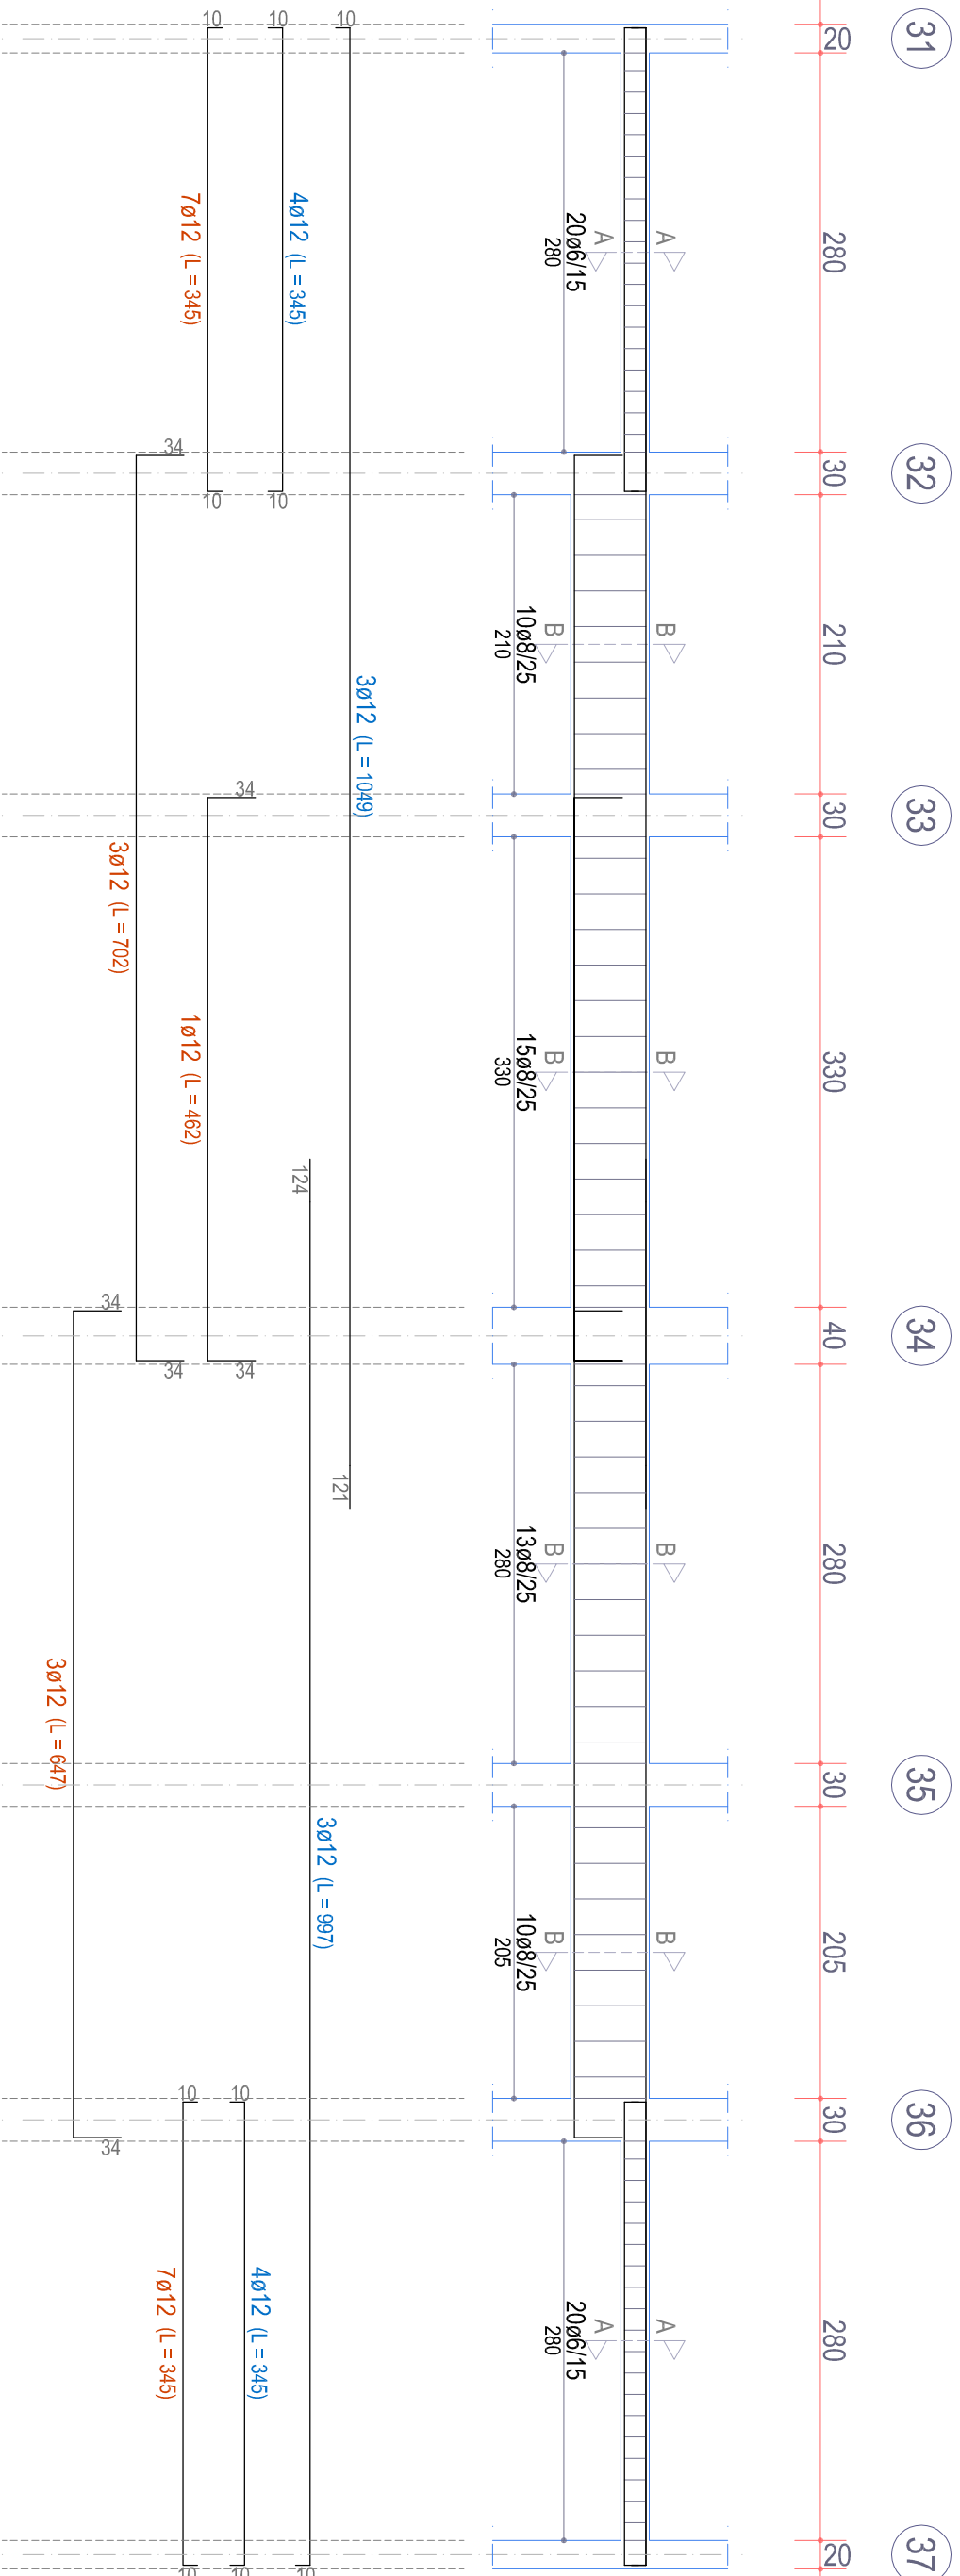



TRAVE 31-44 (esistente)

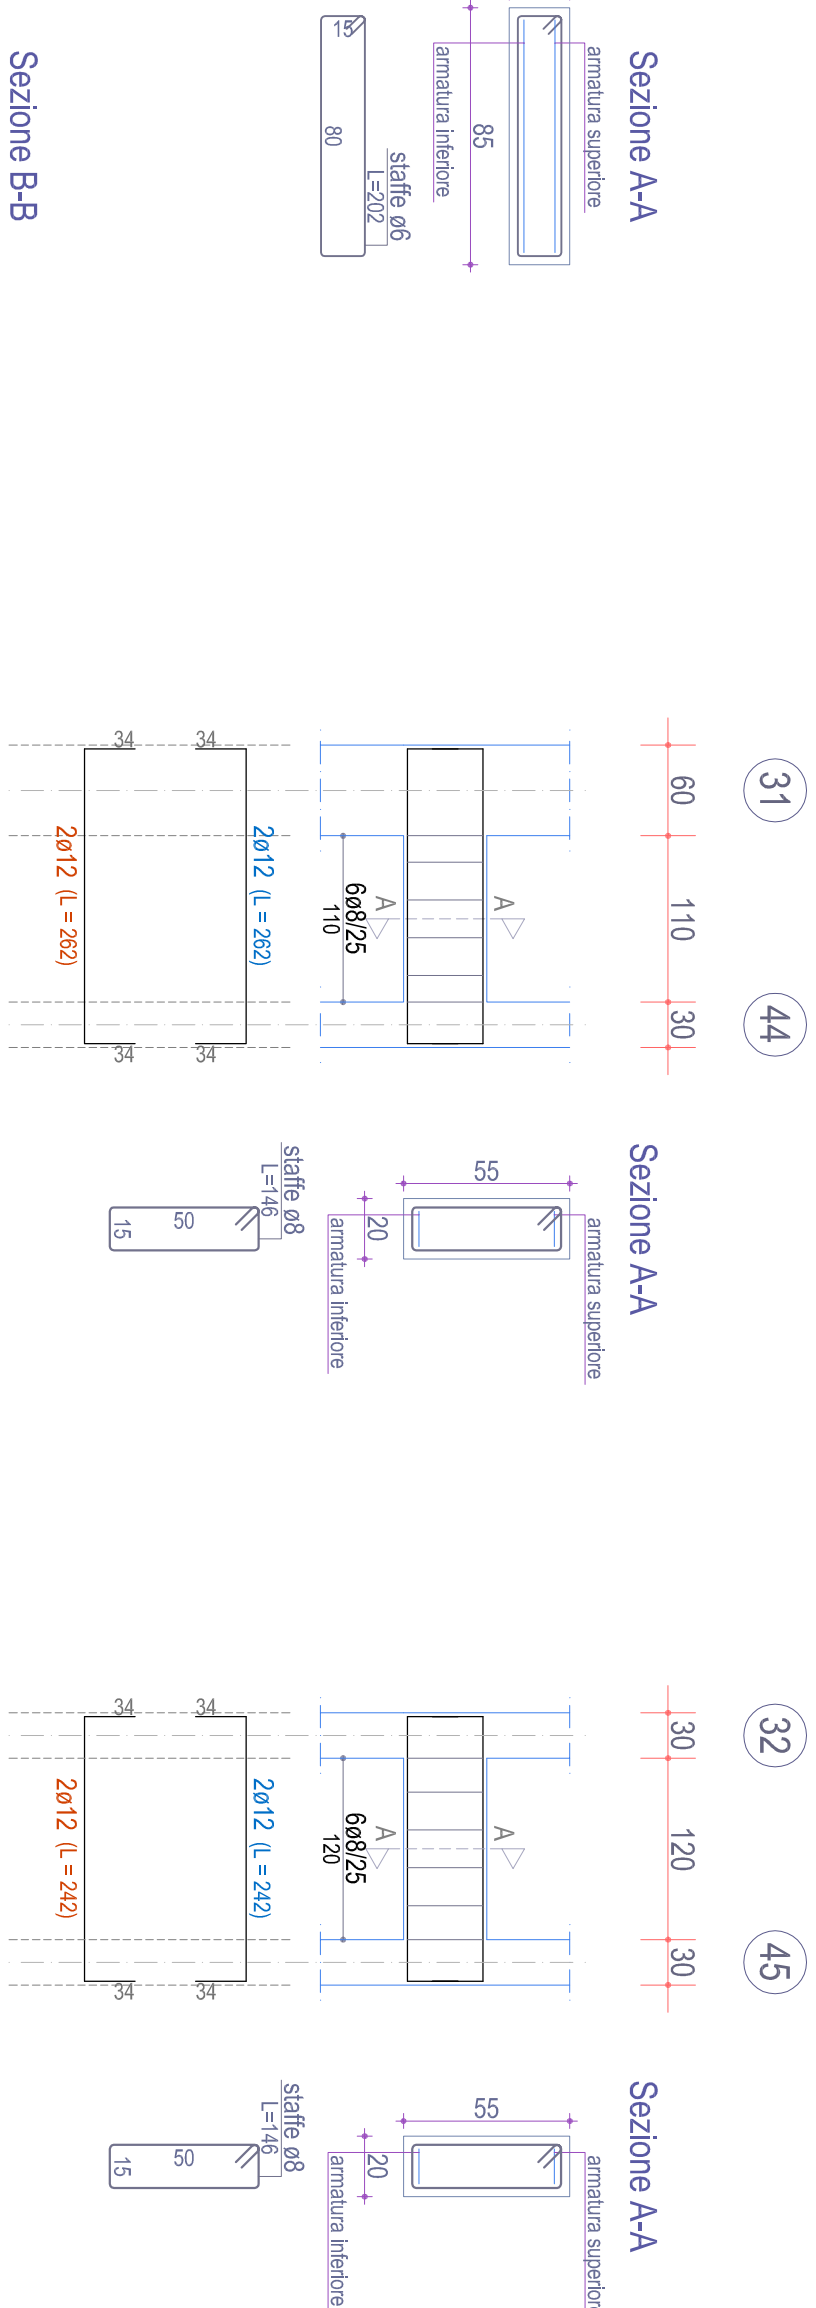


TRAVE 32-45 (esistente)

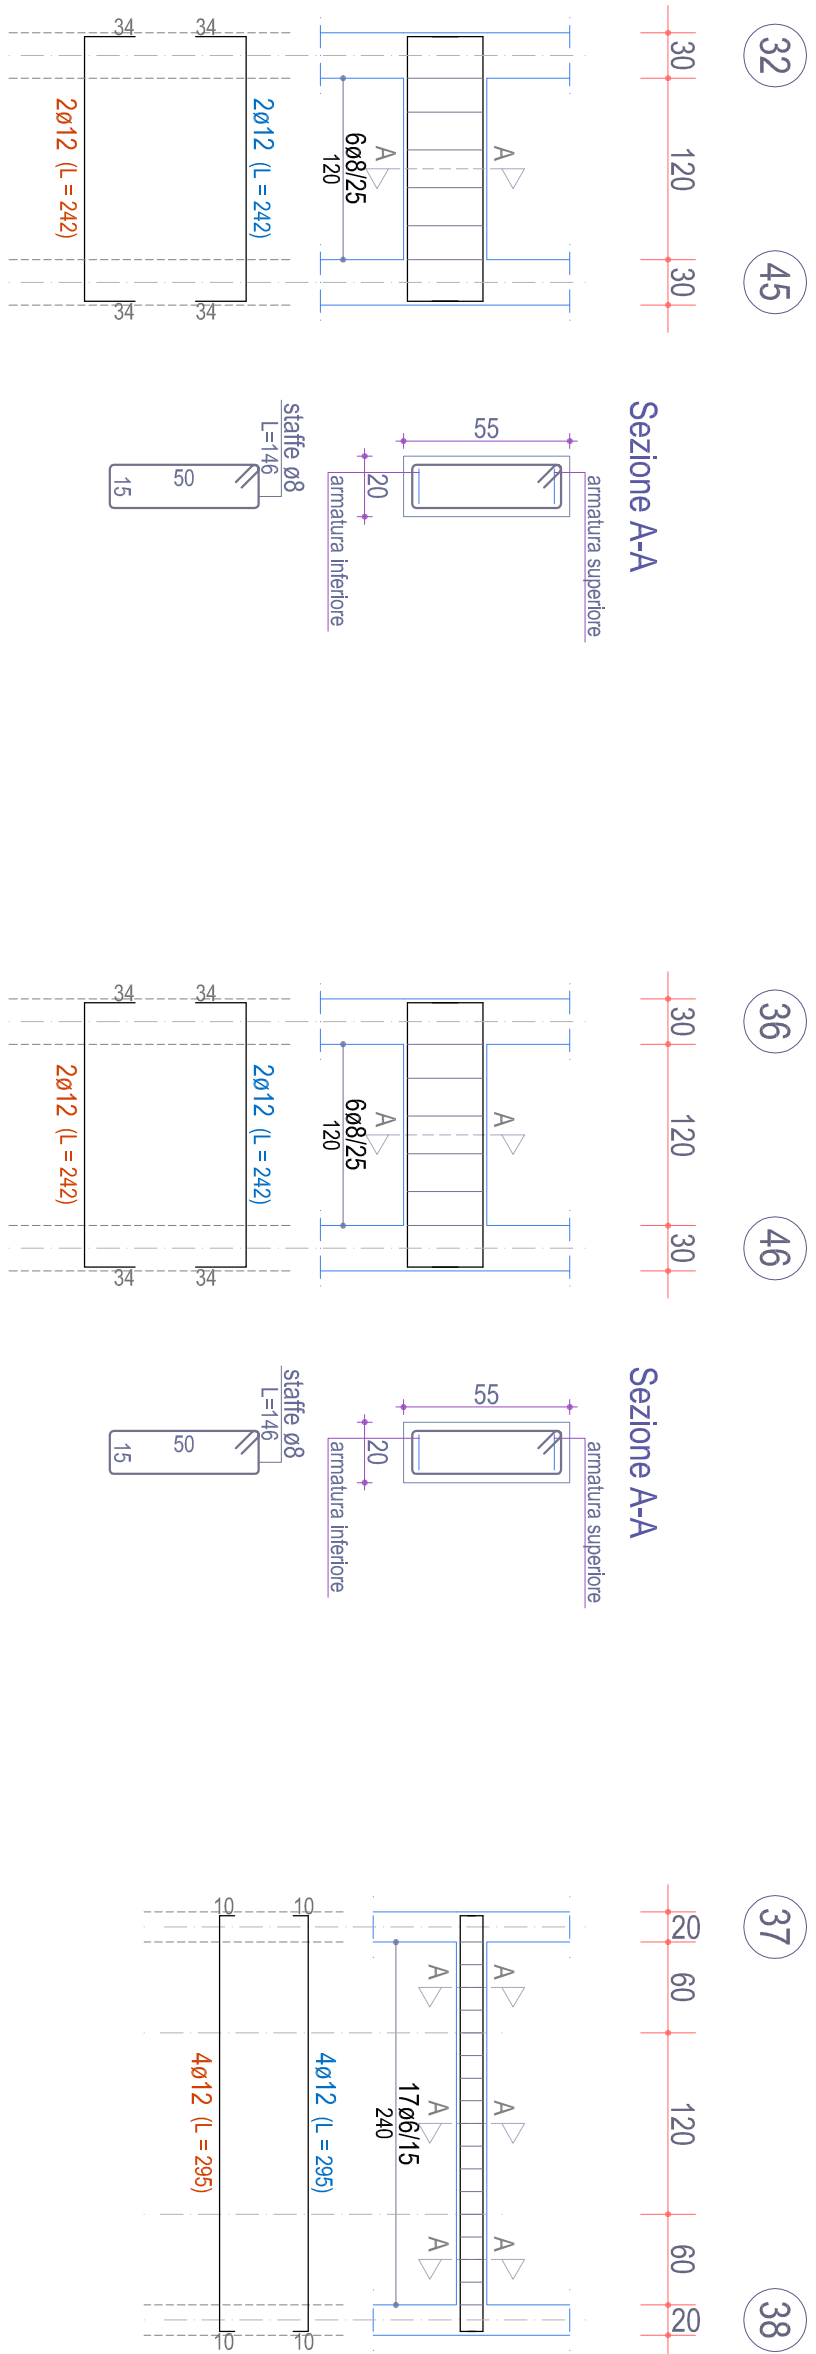


TRAVE 37-11e-12e-38 (esistente)

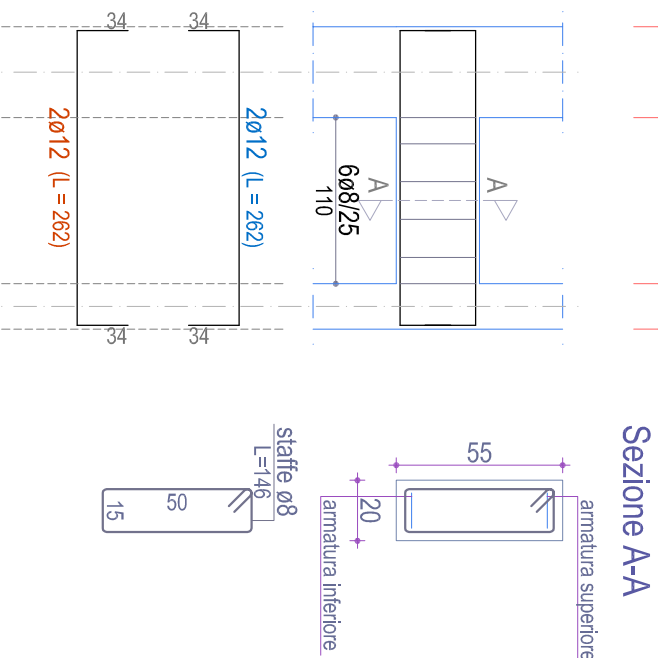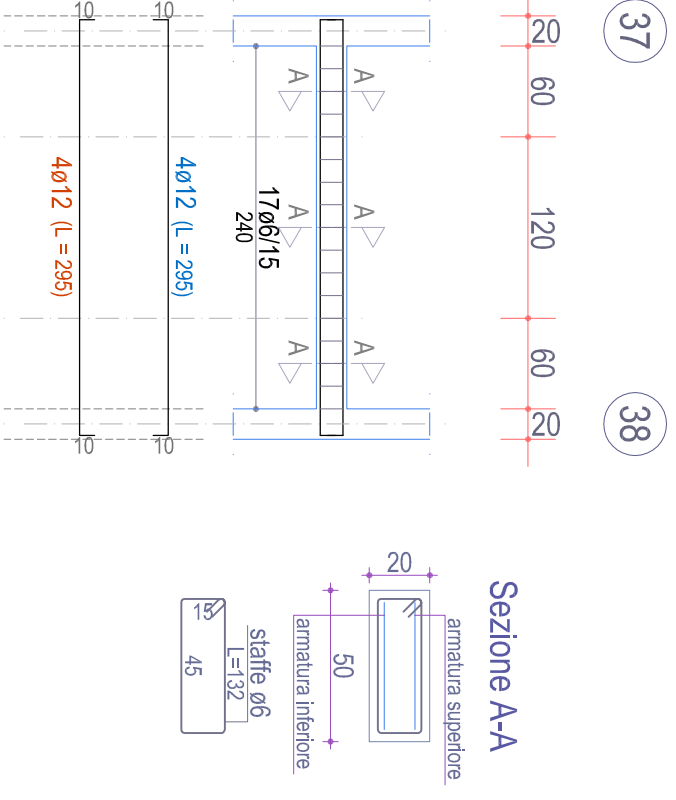


TRAVE 38-39-40-41 (esistente)

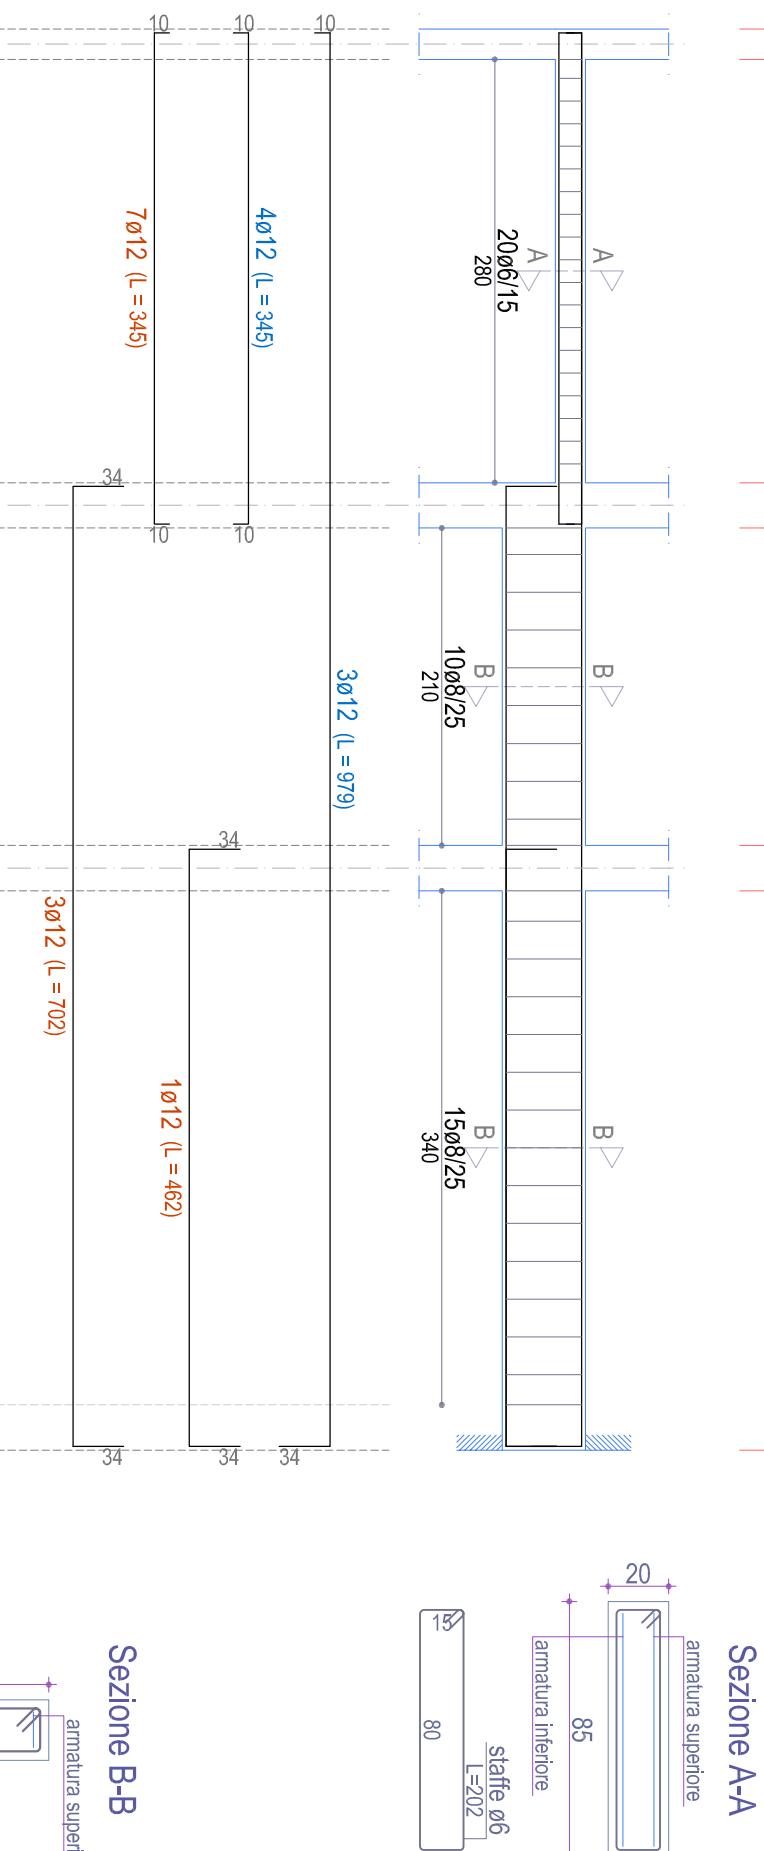


TRAVE 38-48 (esistente)

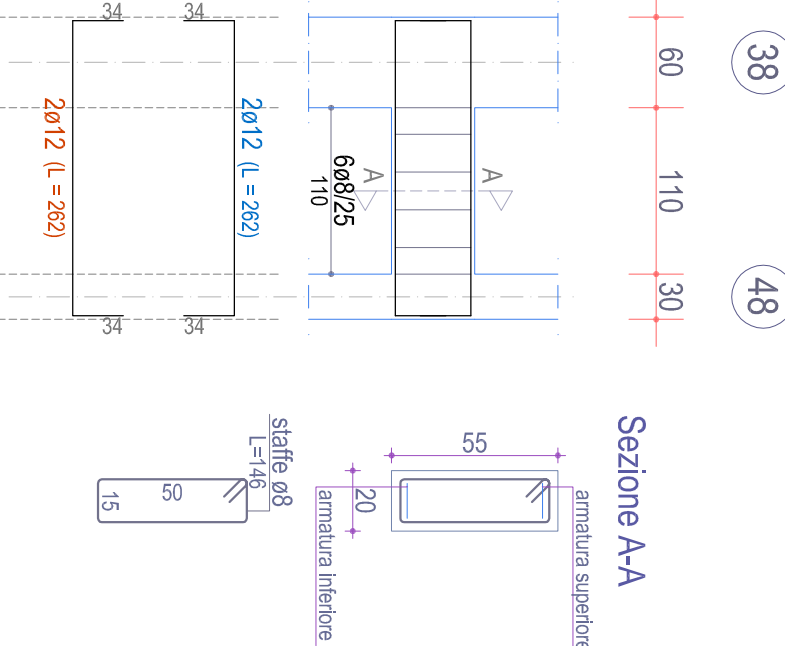


TRAVE 39-49 (esistente)

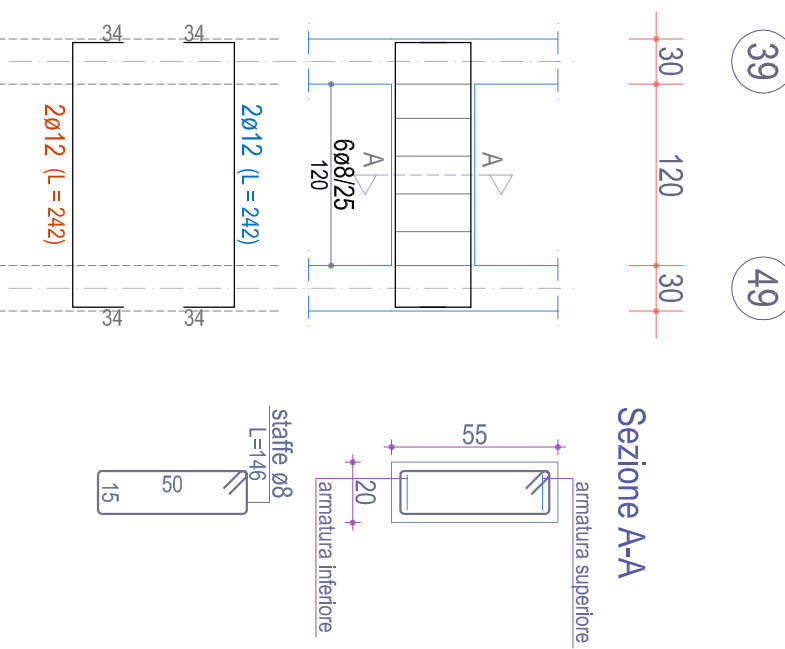


TRAVE 46-47 (esistente)

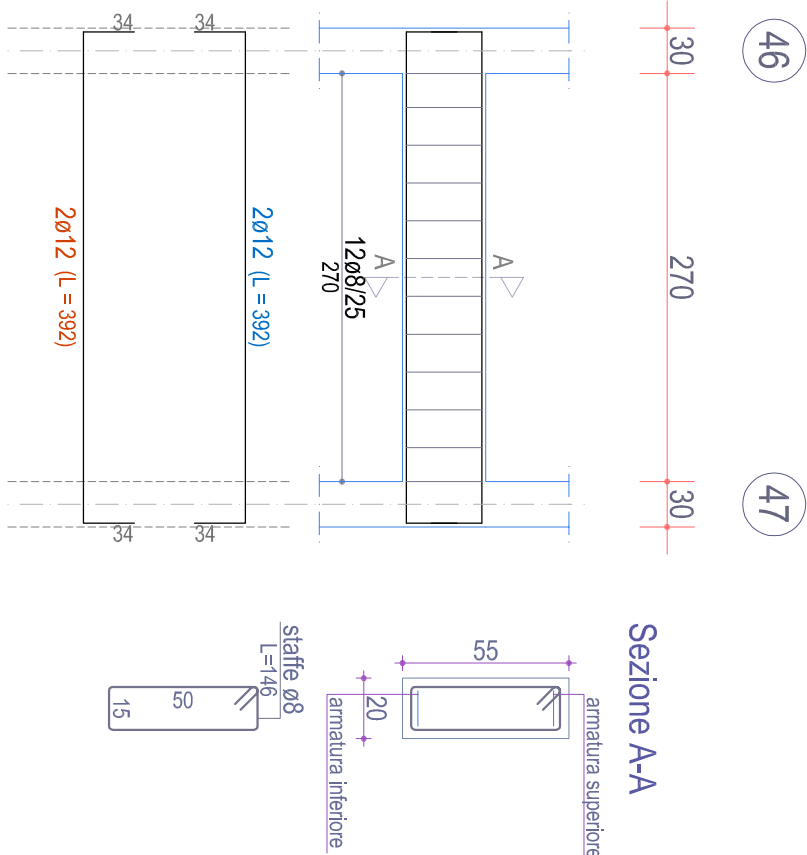

TRAVE 42-43 (esistente)

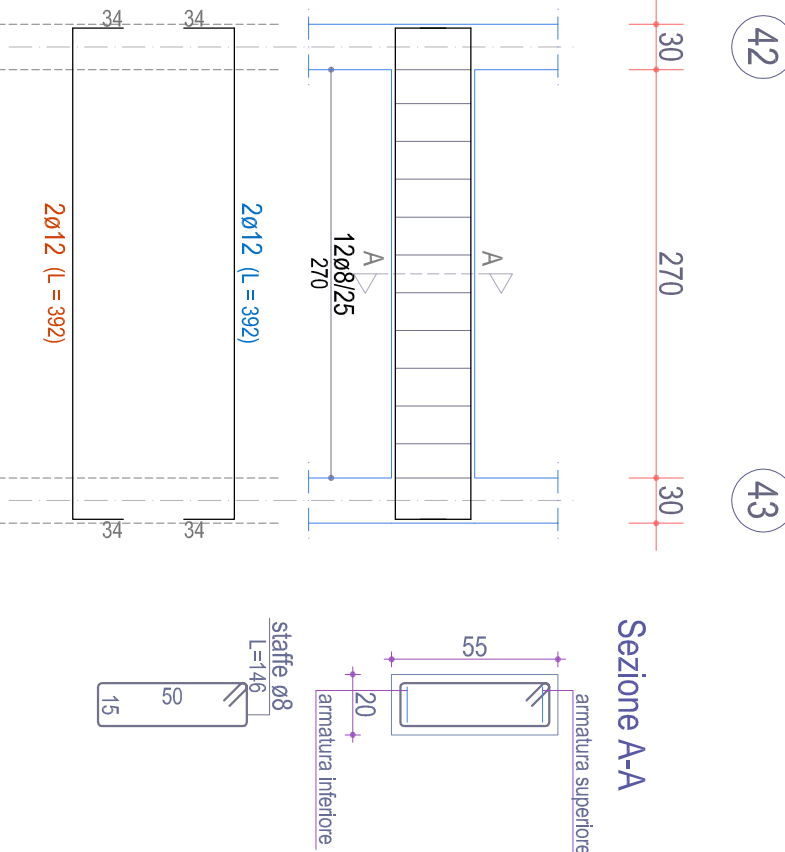

TRAVE 43-44 (esistente)

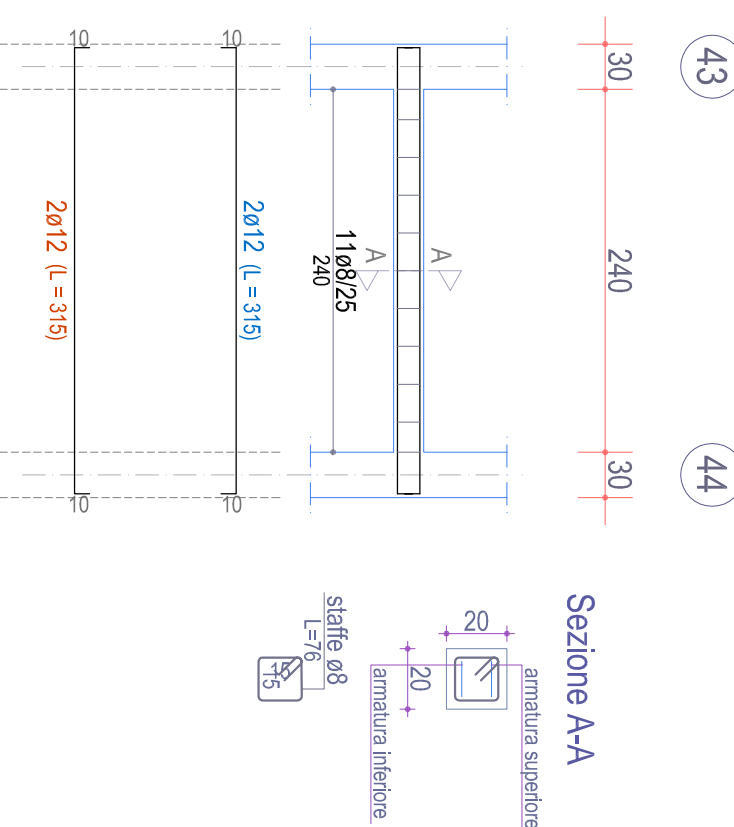

TRAVE 44-45 (esistente)

