


POR PUGLIA FSR 2014-2020
ASSE IV, AZIONE 4.1 e ASSE IX, AZIONE 9.13

Comune di Lucera
Intervento di verifica statica, efficientamento energetico e eliminazione delle
barriere architettoniche del lotto A.R.C.A. Capitanata n. 450,
sito in Via Italo
Finanziamento: € 5.500.000


Il progettista Arch. Nicola Ciccio Arch. Nicola Ciccio 71121 Foggia - viale dell'Industria 114 71121 Foggia - viale dell'Industria 114	Il responsabile del procedimento e il verificatore dell'opera Ing. Vincenzo Di Lorenzo Ing. Vincenzo Di Lorenzo 71121 Foggia - viale dell'Industria 114 71121 Foggia - viale dell'Industria 114
--	--

TAVOLA ES46 BLOCCO "AA" STATO DI PROGETTO TRAVI PIANO TERZO	SCALA 1:50 DATA
ACQUADORNAMENTI L. LAMBERTA	L. DI NORTI E DI LAMBERTA


TRAVE 20-26-38-48 (esistente)

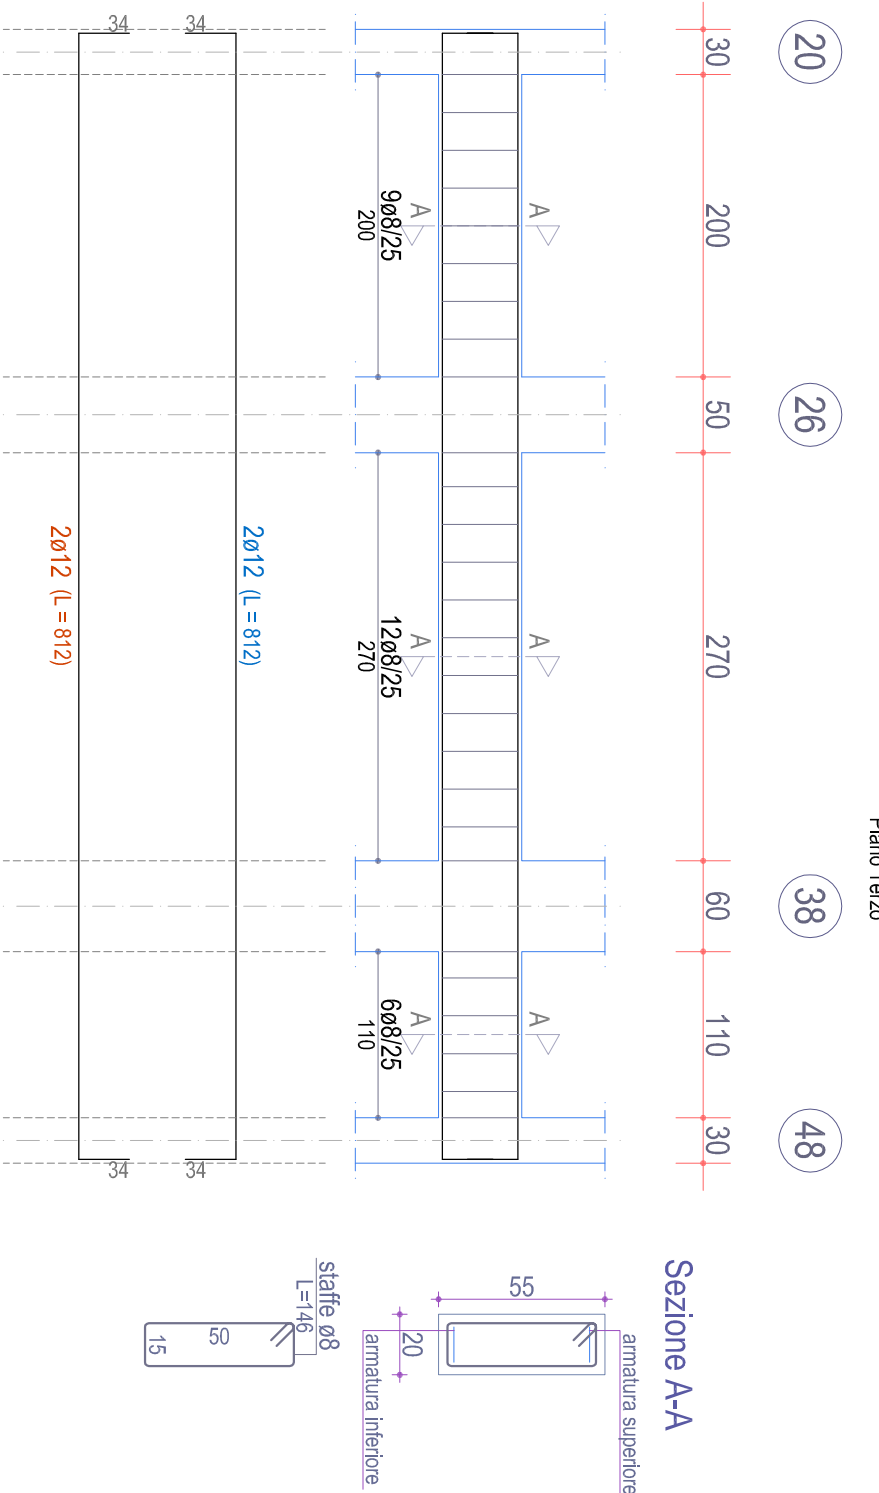


TRAVE 23-1b-24 (esistente)

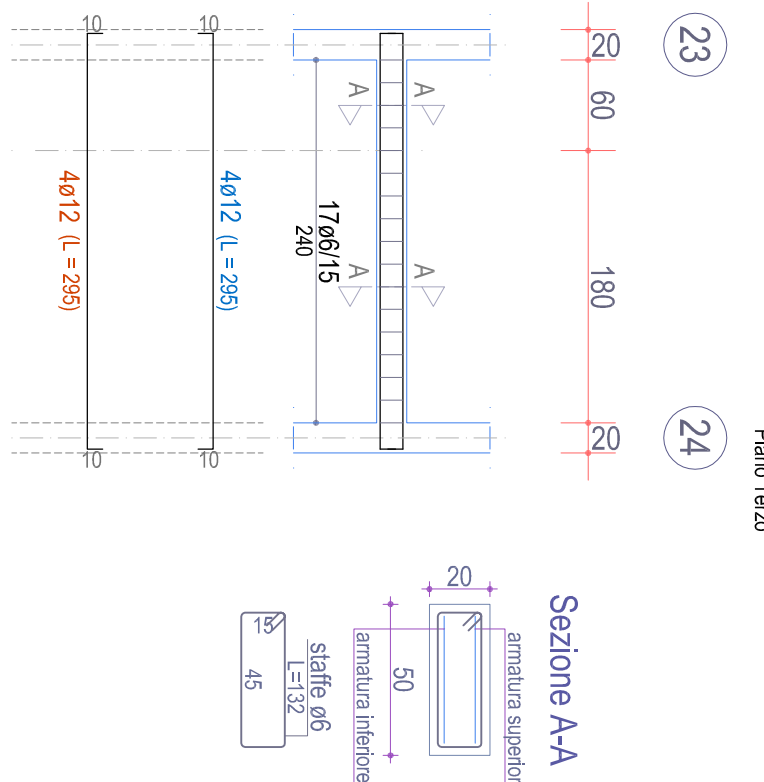


TRAVE 25-2b-26 (esistente)

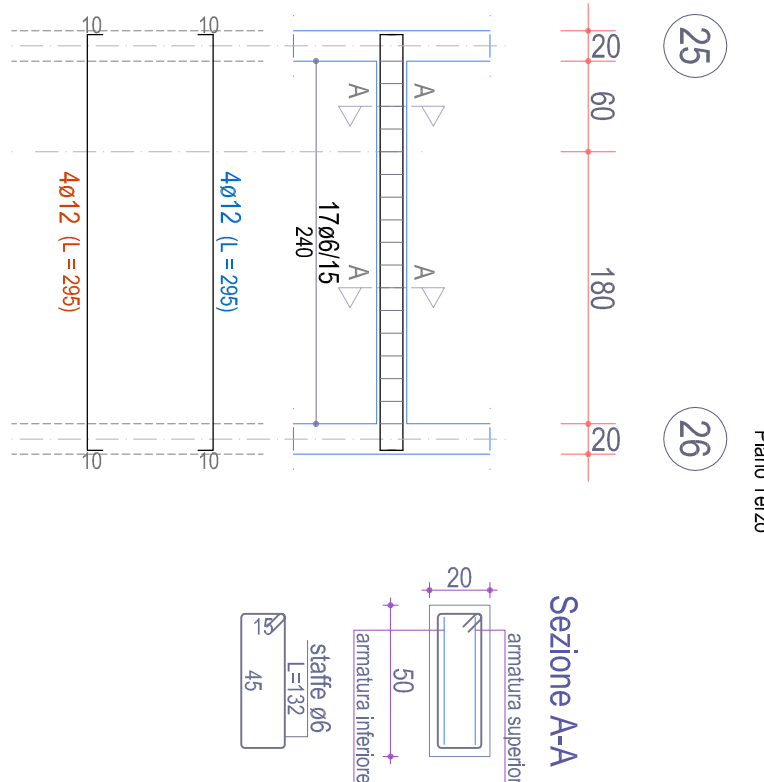


TRAVE 27-28-29-30 (esistente)

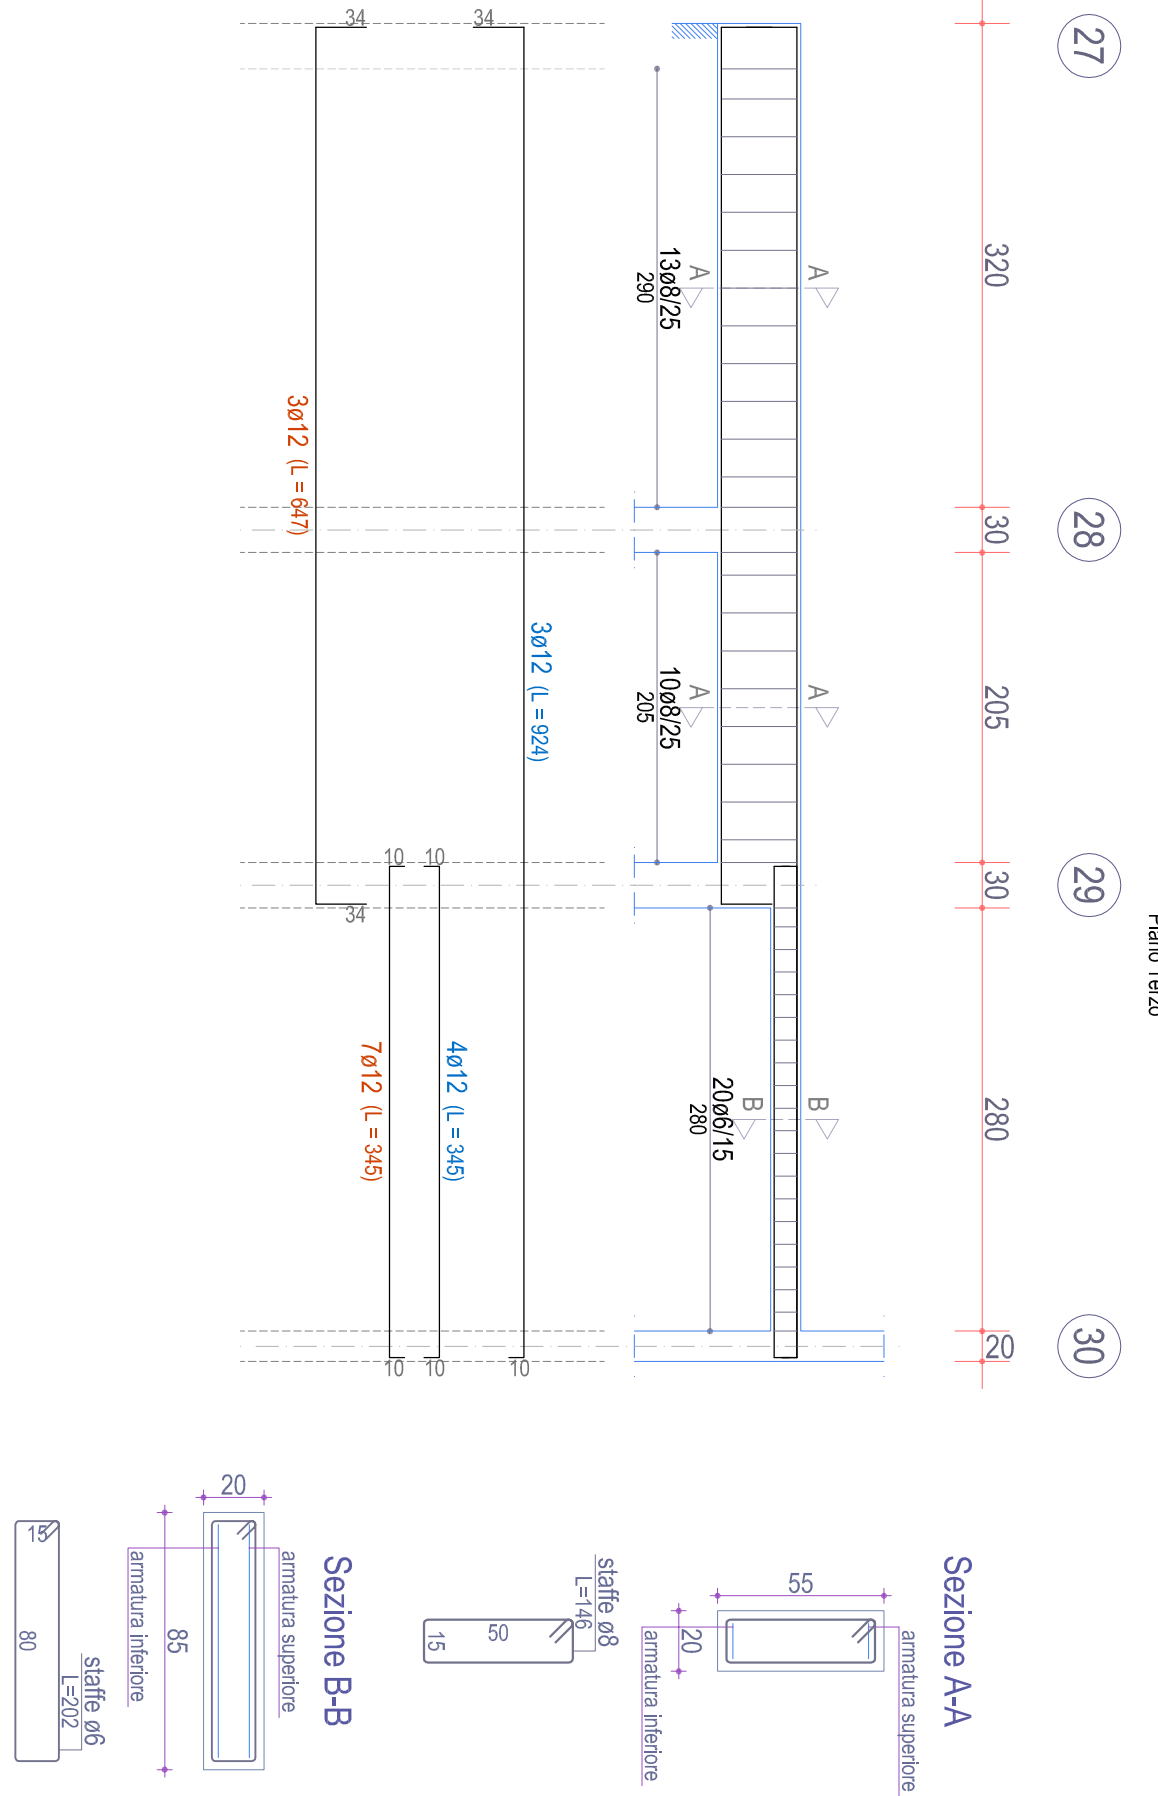


TRAVE 29-42 (esistente)

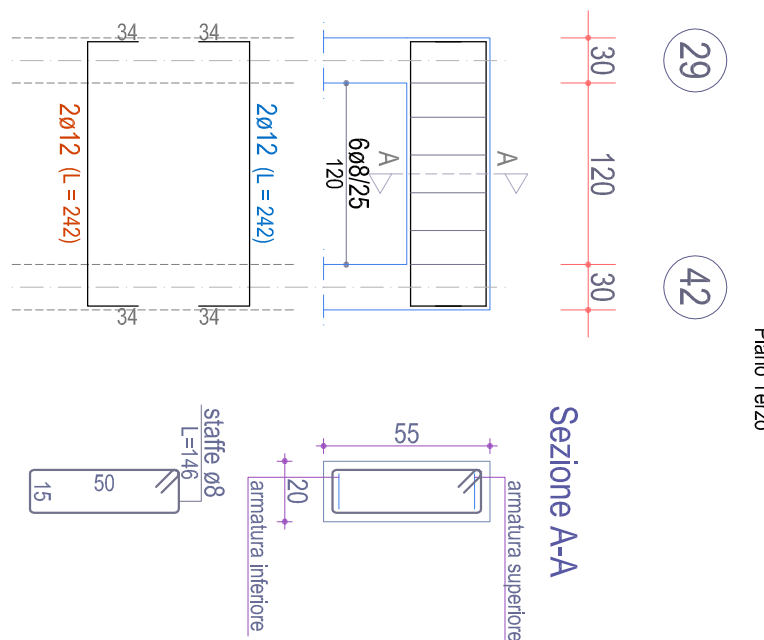


TRAVE 31-32-33-34-35-36-37 (esistente)

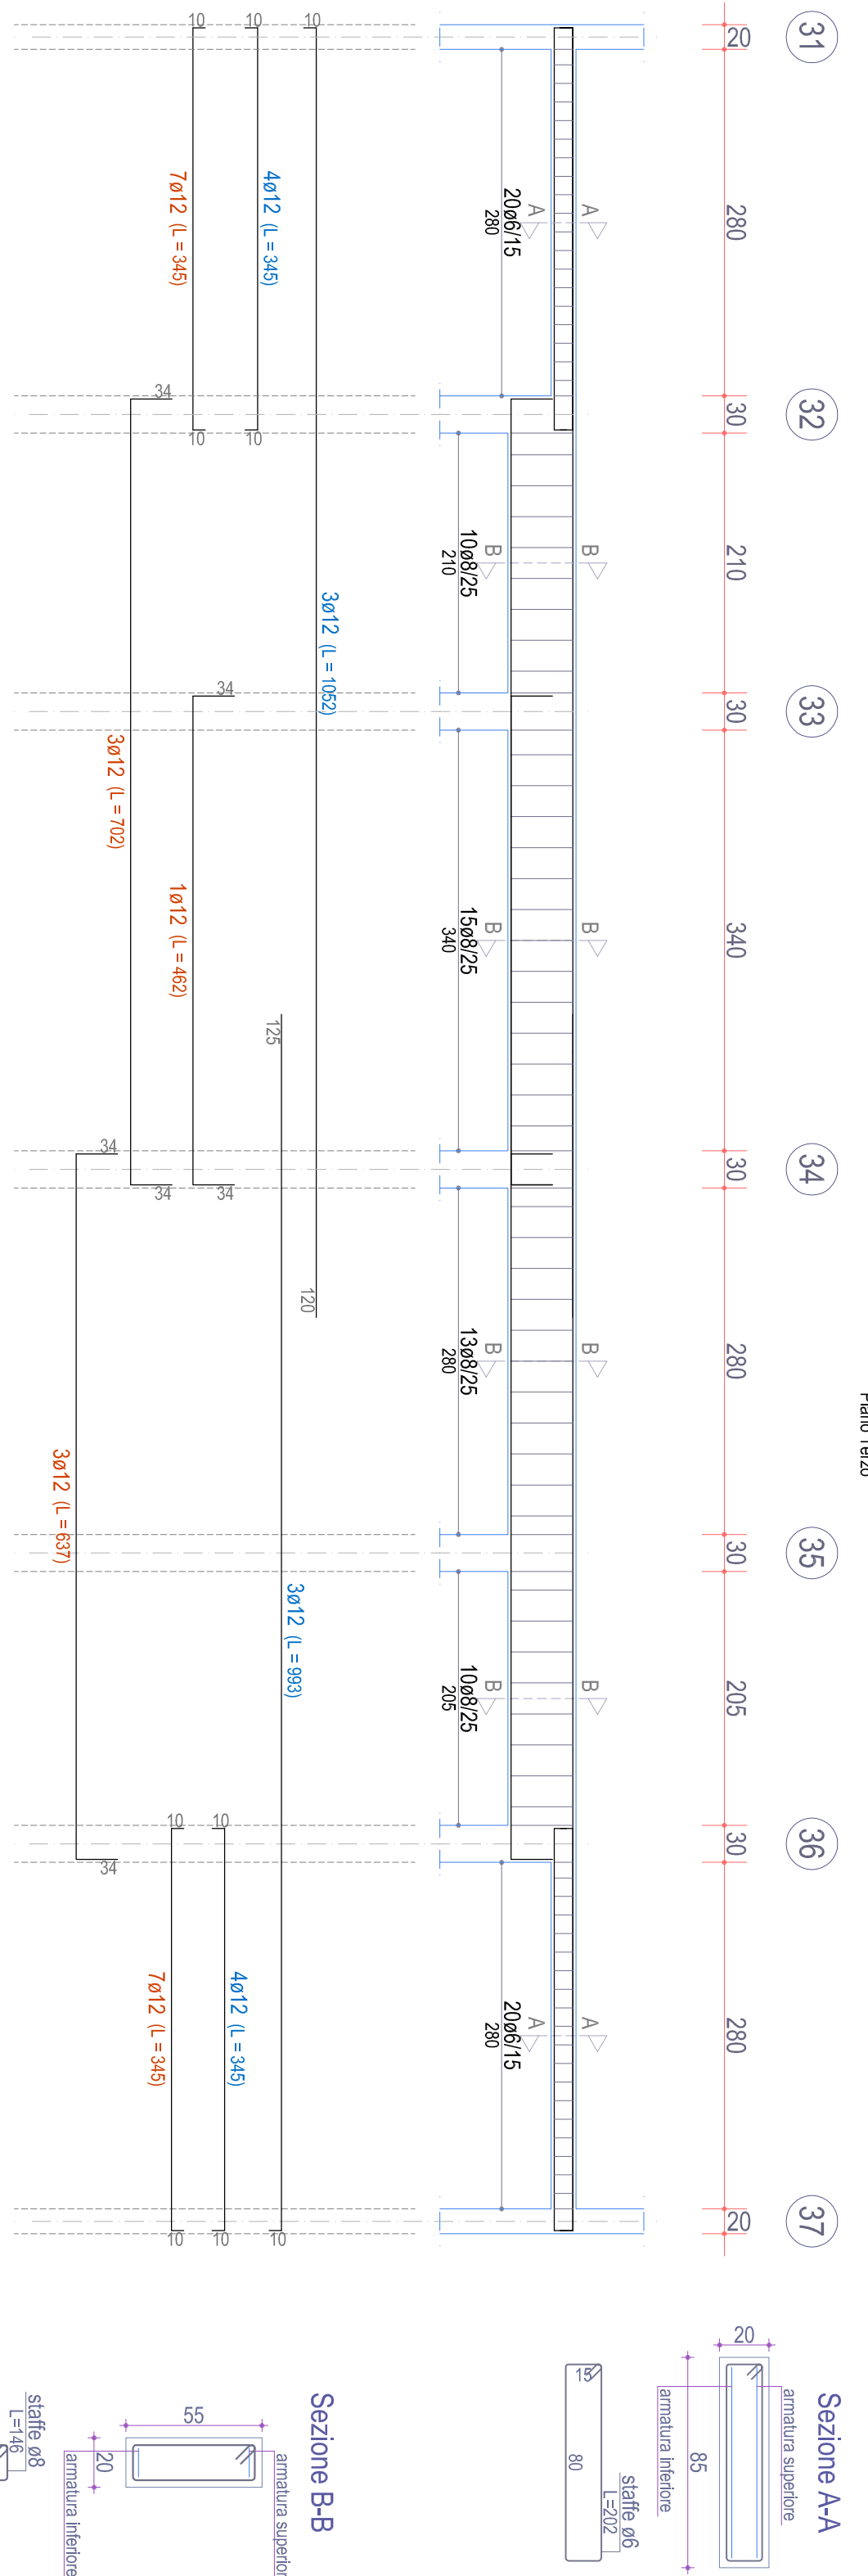


TRAVE 30-7b-8b-31 (esistente)

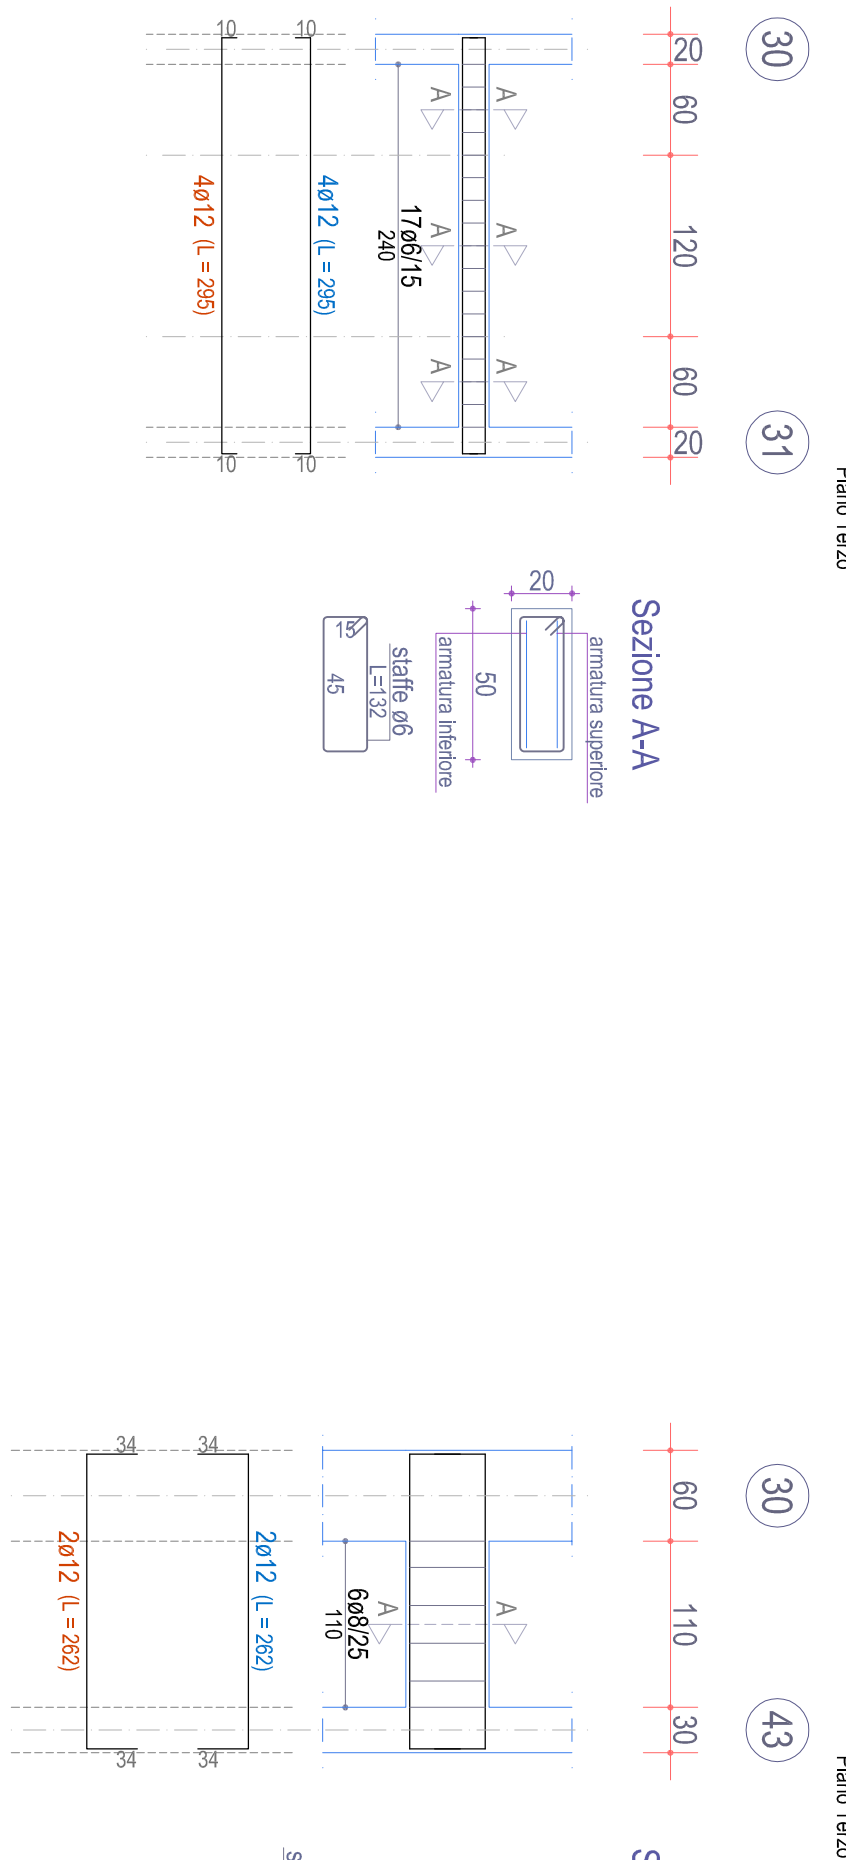


TRAVE 30-43 (esistente)

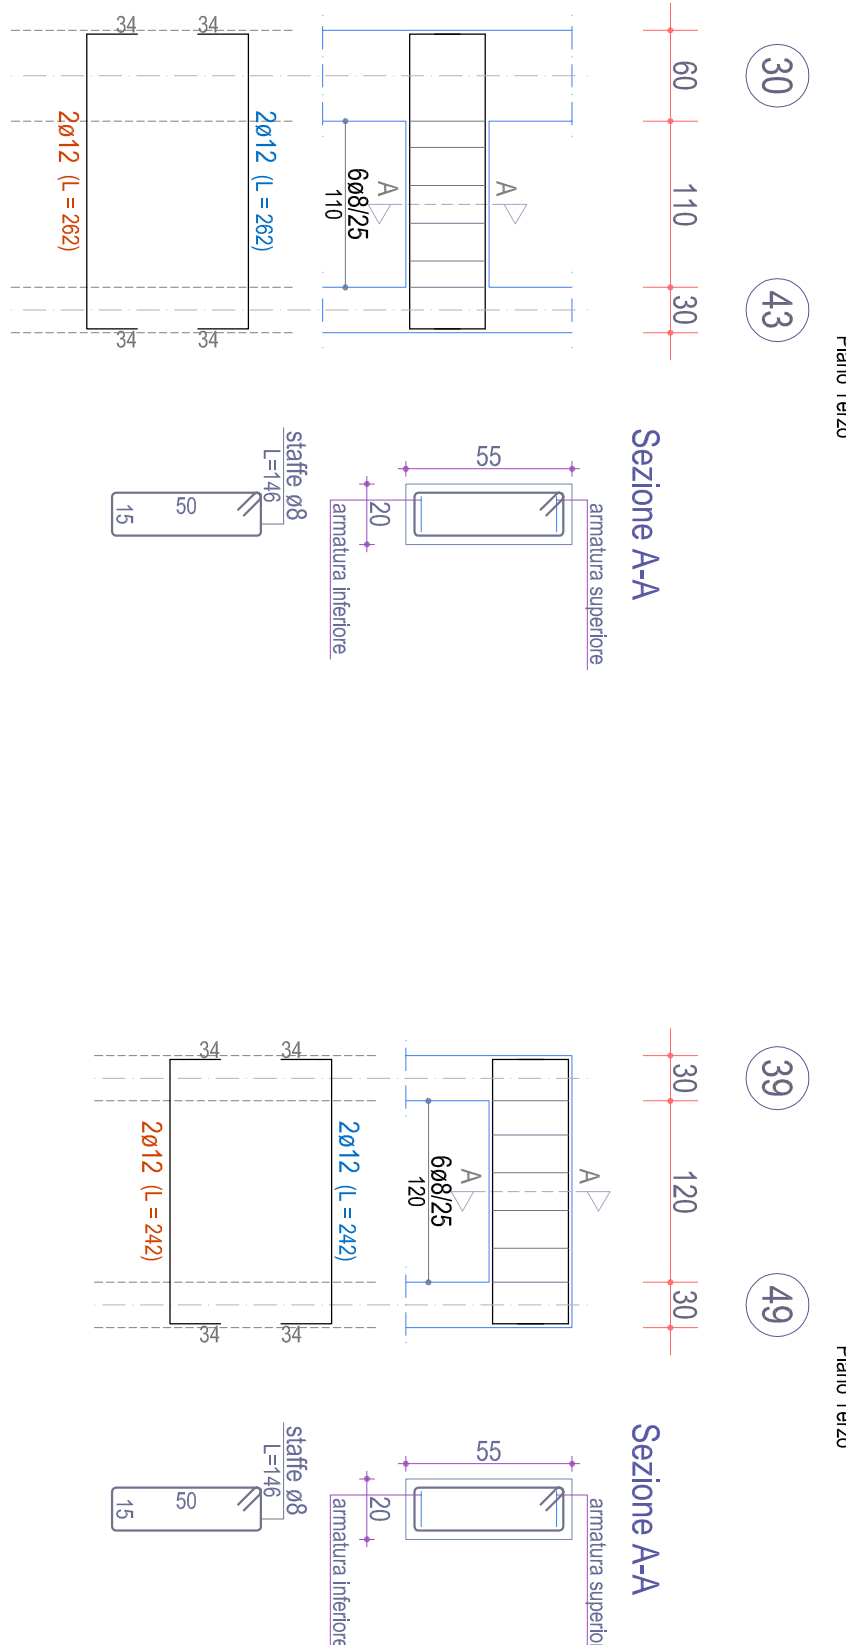


TRAVE 39-49 (esistente)

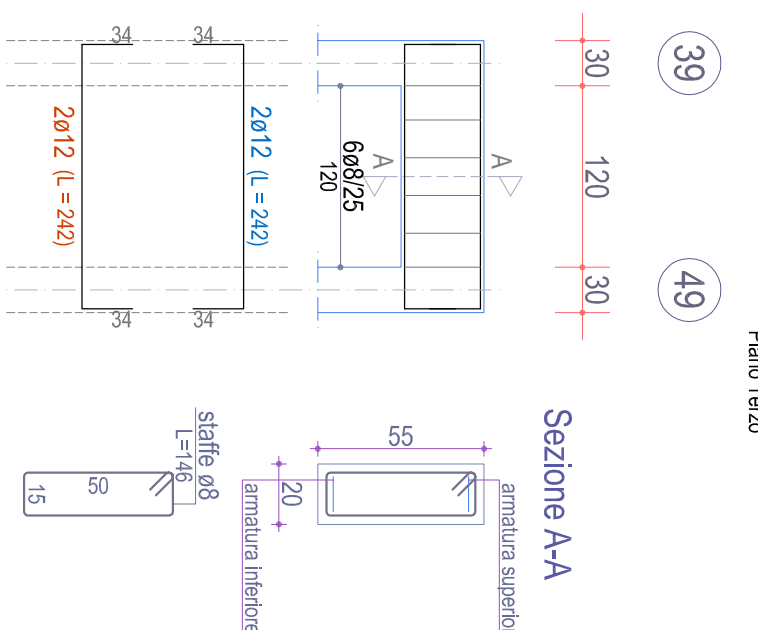


TRAVE 38-48 (esistente)

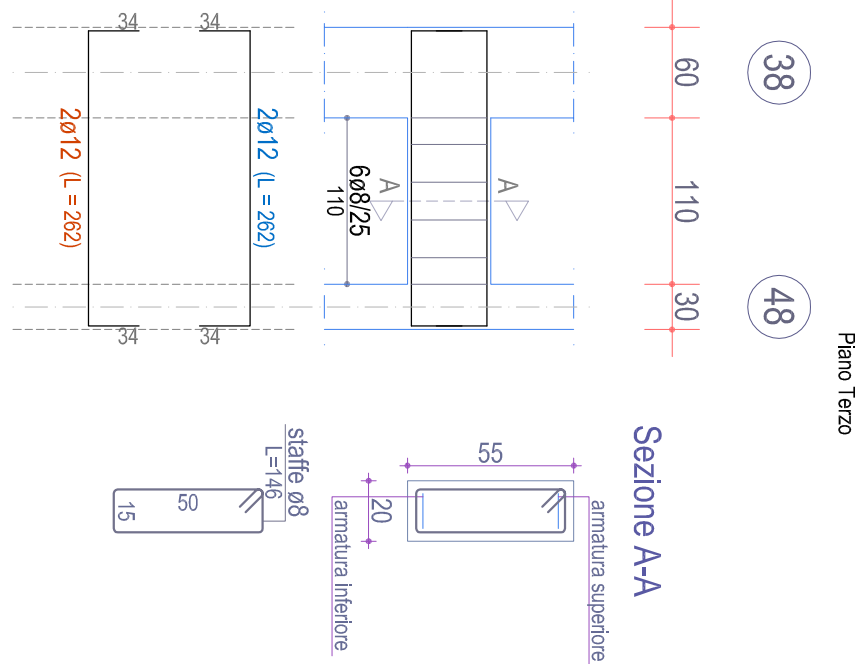


TRAVE 31-44 (esistente)

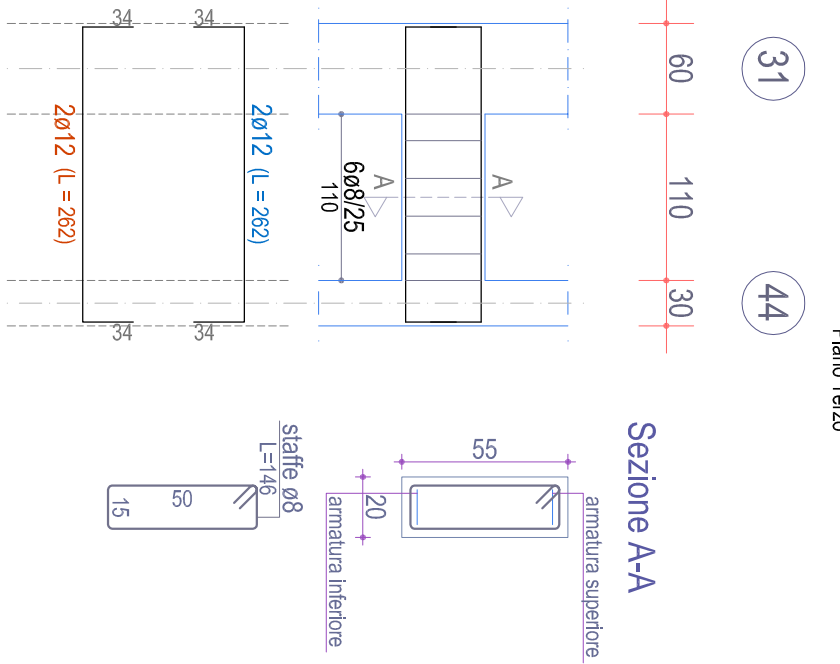


TRAVE 32-45 (esistente)

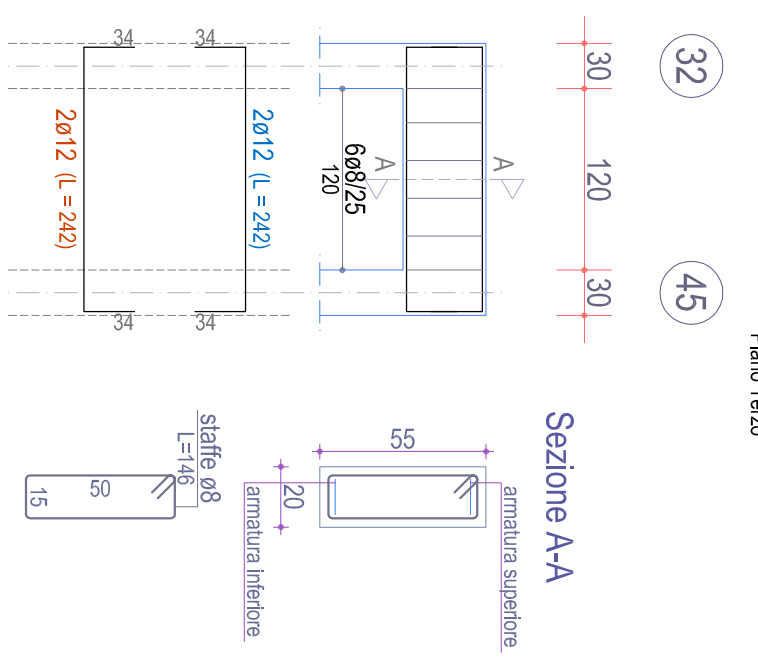


TRAVE 36-46 (esistente)

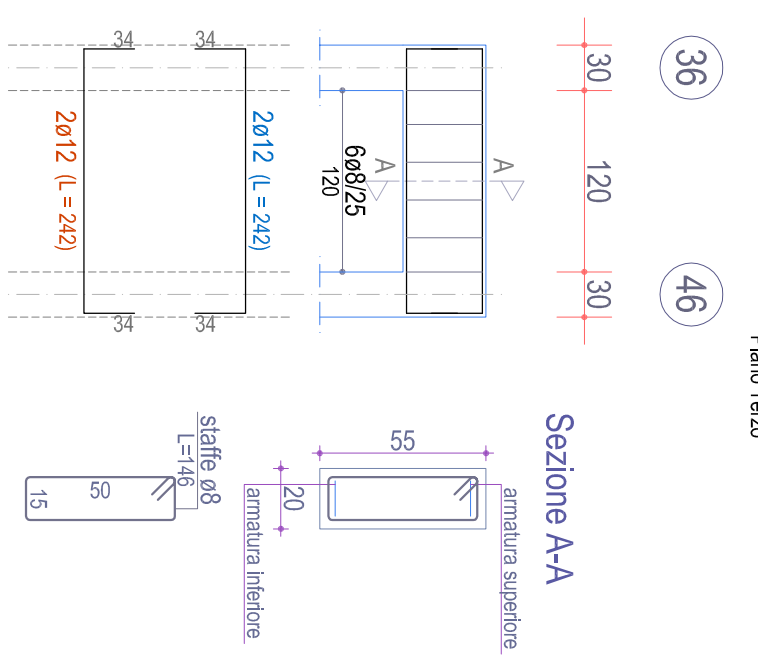


TRAVE 37-9b-10b-38 (esistente)

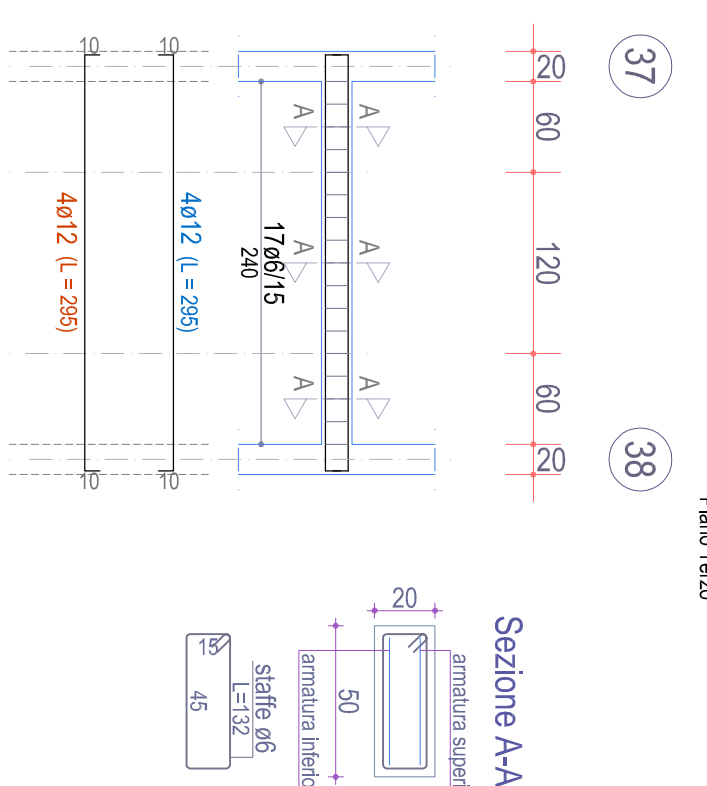


TRAVE 37-47 (esistente)

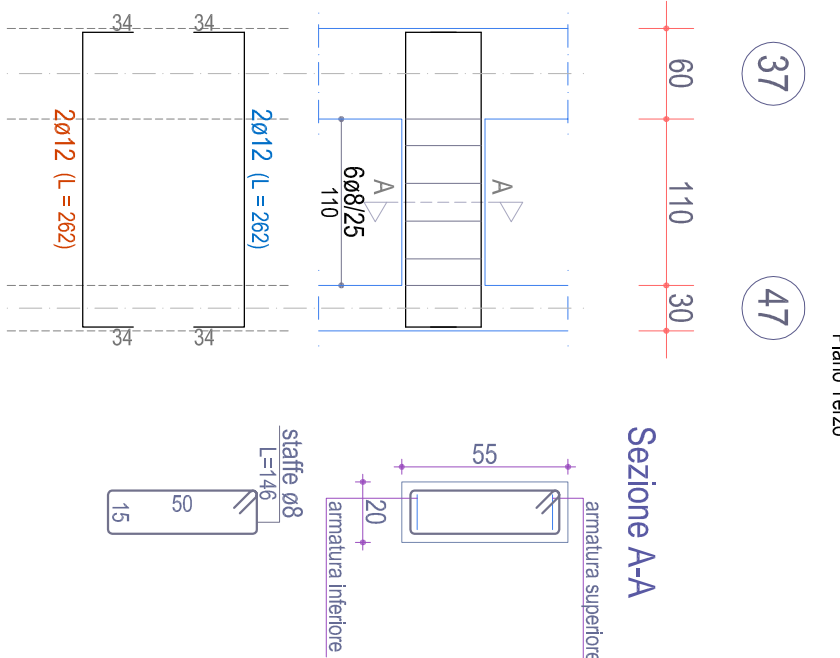


TRAVE 38-39-40-41 (esistente)

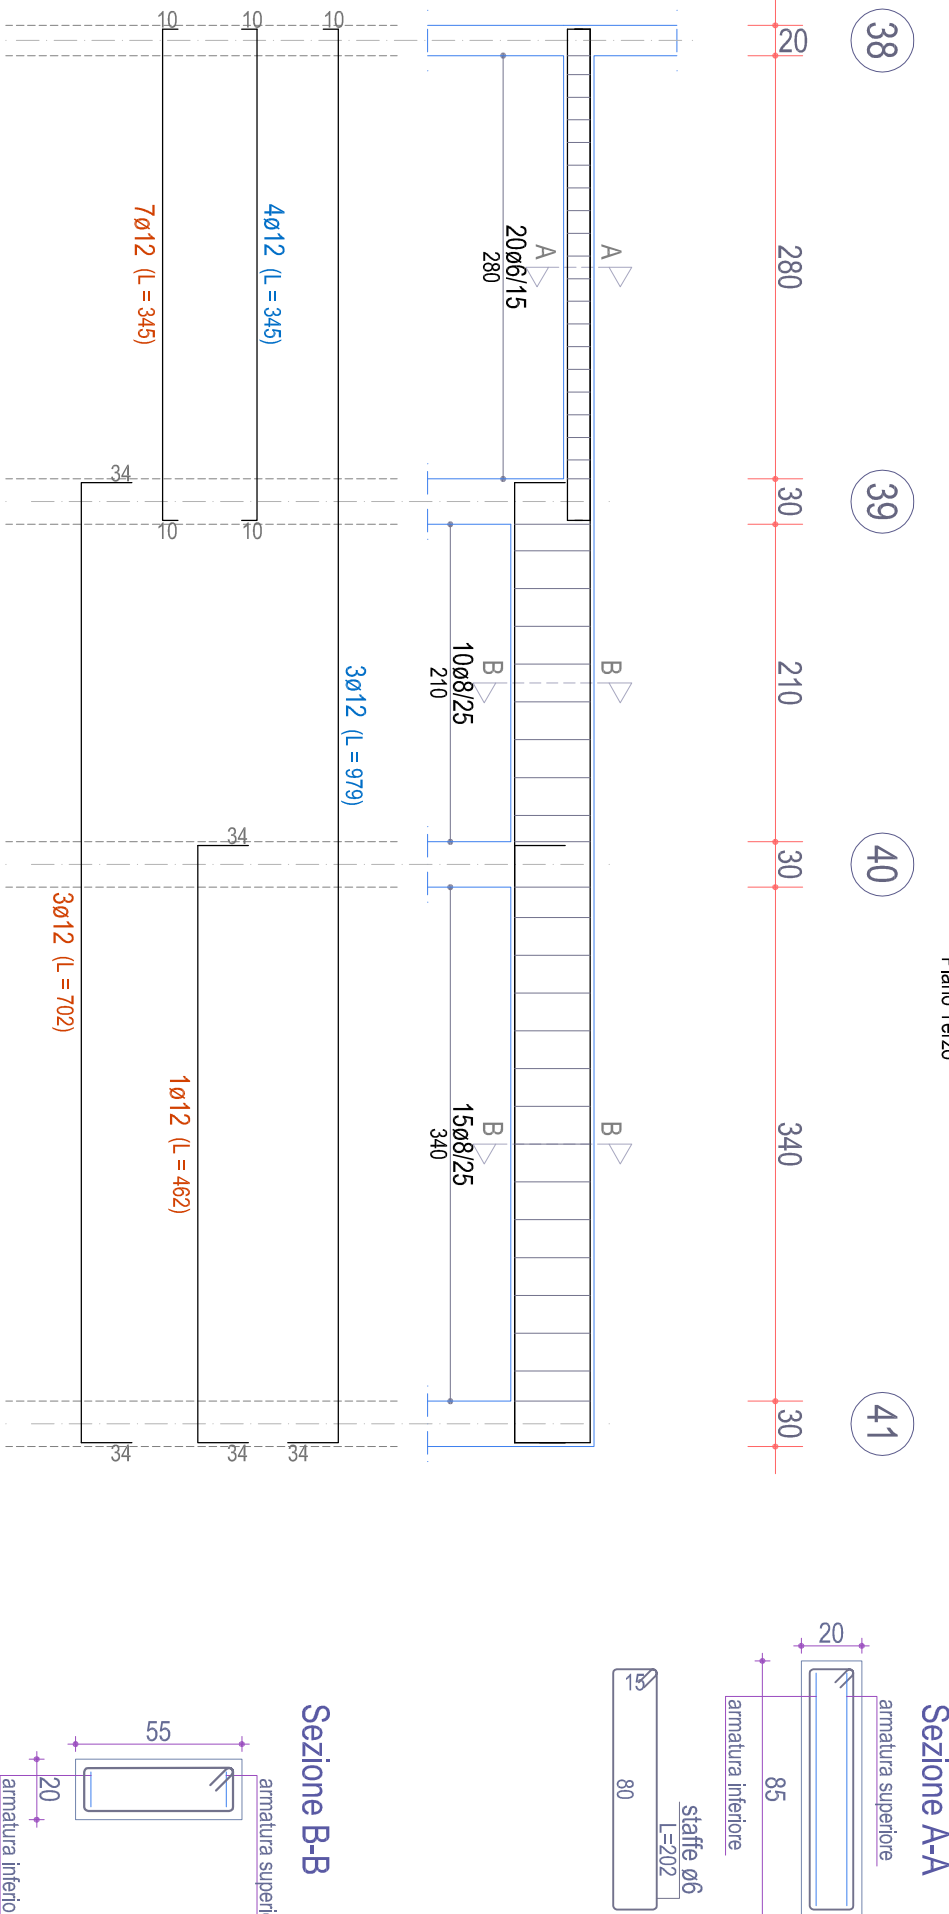


TRAVE 42-43 (esistente)

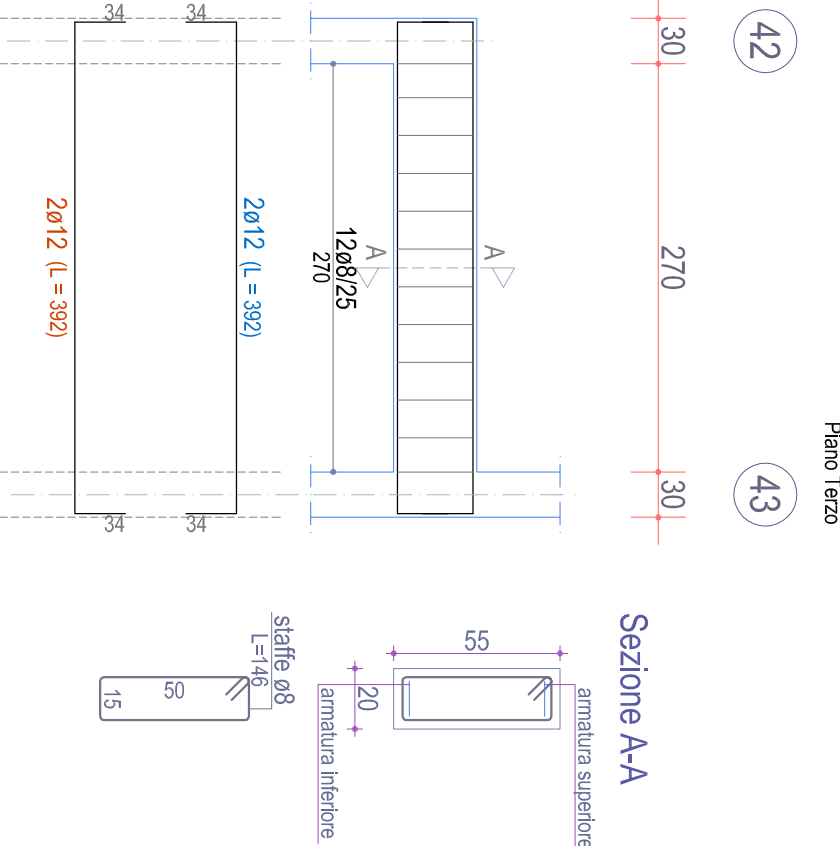


TRAVE 43-44 (esistente)

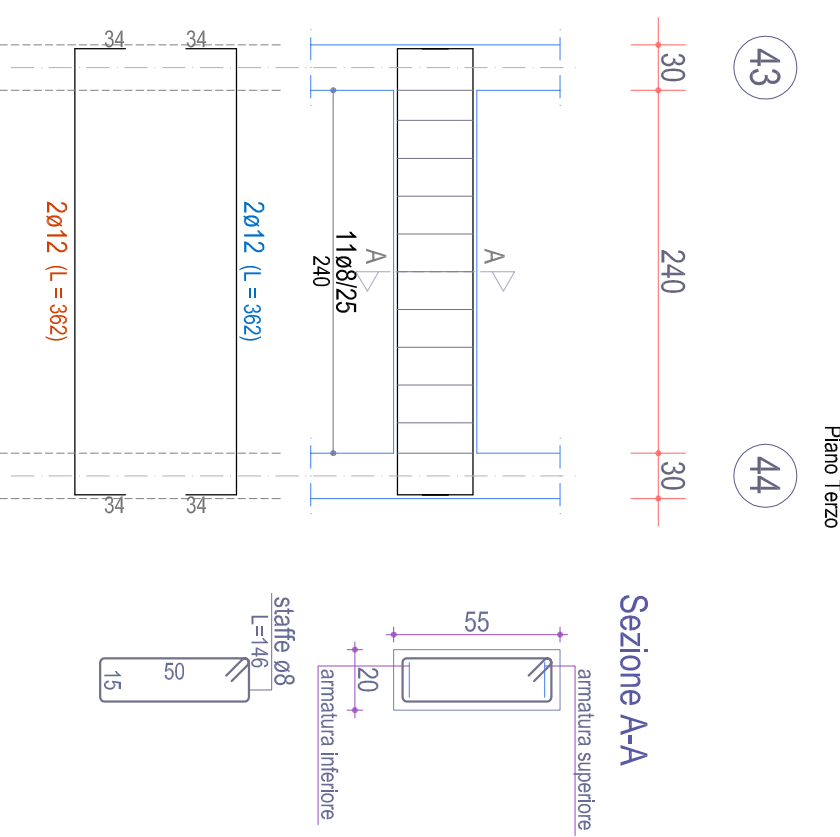


TRAVE 44-45 (esistente)

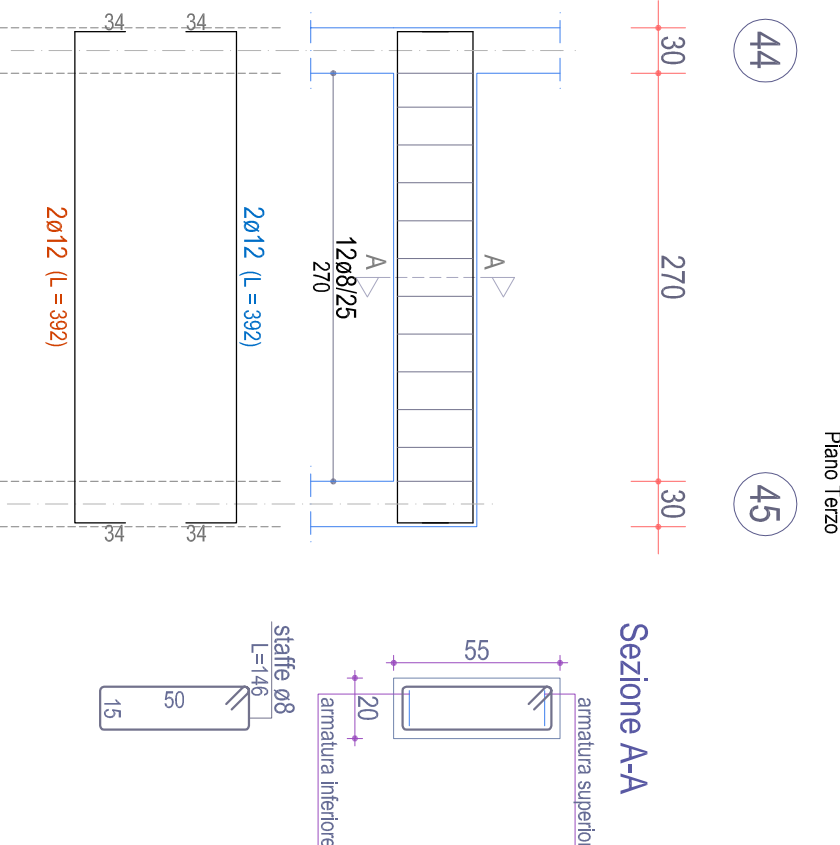

TRAVE 46-47 (esistente)

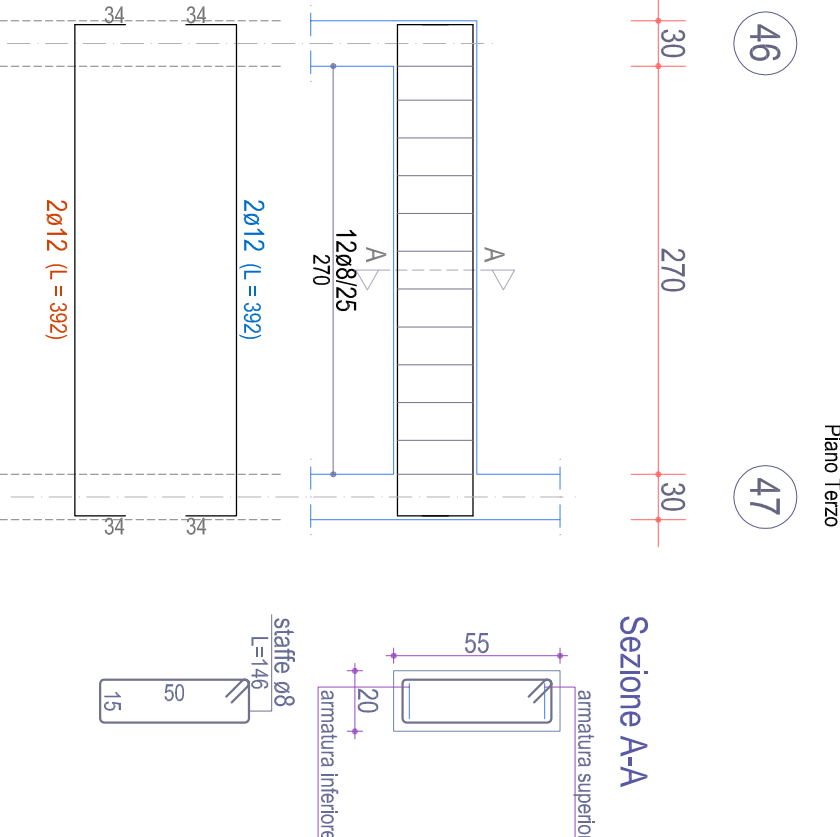

TRAVE 47-48 (esistente)

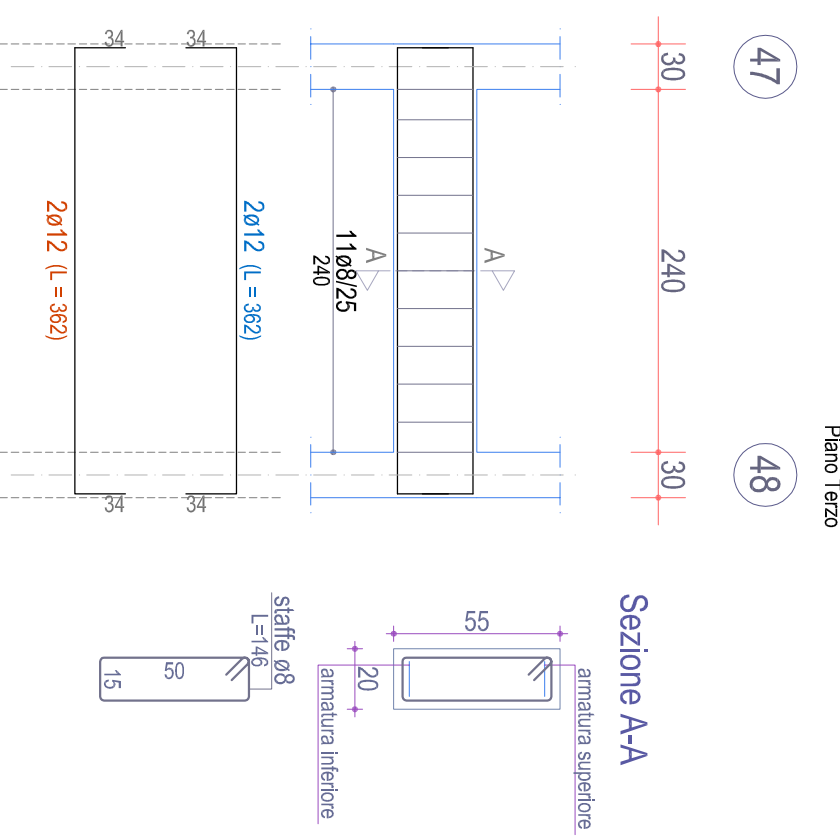

TRAVE 48-49 (esistente)

