



Il progetto Arch. Nicola Celsa Architetto 71121 Foggia - indirizzo professionale: 3114	Il progetto, l'incarico, l'incarico e la direzione dei lavori (Resp. Ufficio Calcoli ARCA Capitanata) Ing. FRANCESCO SIBILLI
Il disegno dell'area è stato elaborato Ing. VINCENZO DI GENNARO	

INDICAZIONE ES 1	PROGETTO ESECUTIVI STRUTTURE BLOCCO AA STATO DI PROGETTO CARPENTIERE	SCALA 1:100 DATA
ACCOMPAGNAMENTI NO	L. DIRETTORE DEI LAVORI	


FONDAZIONE

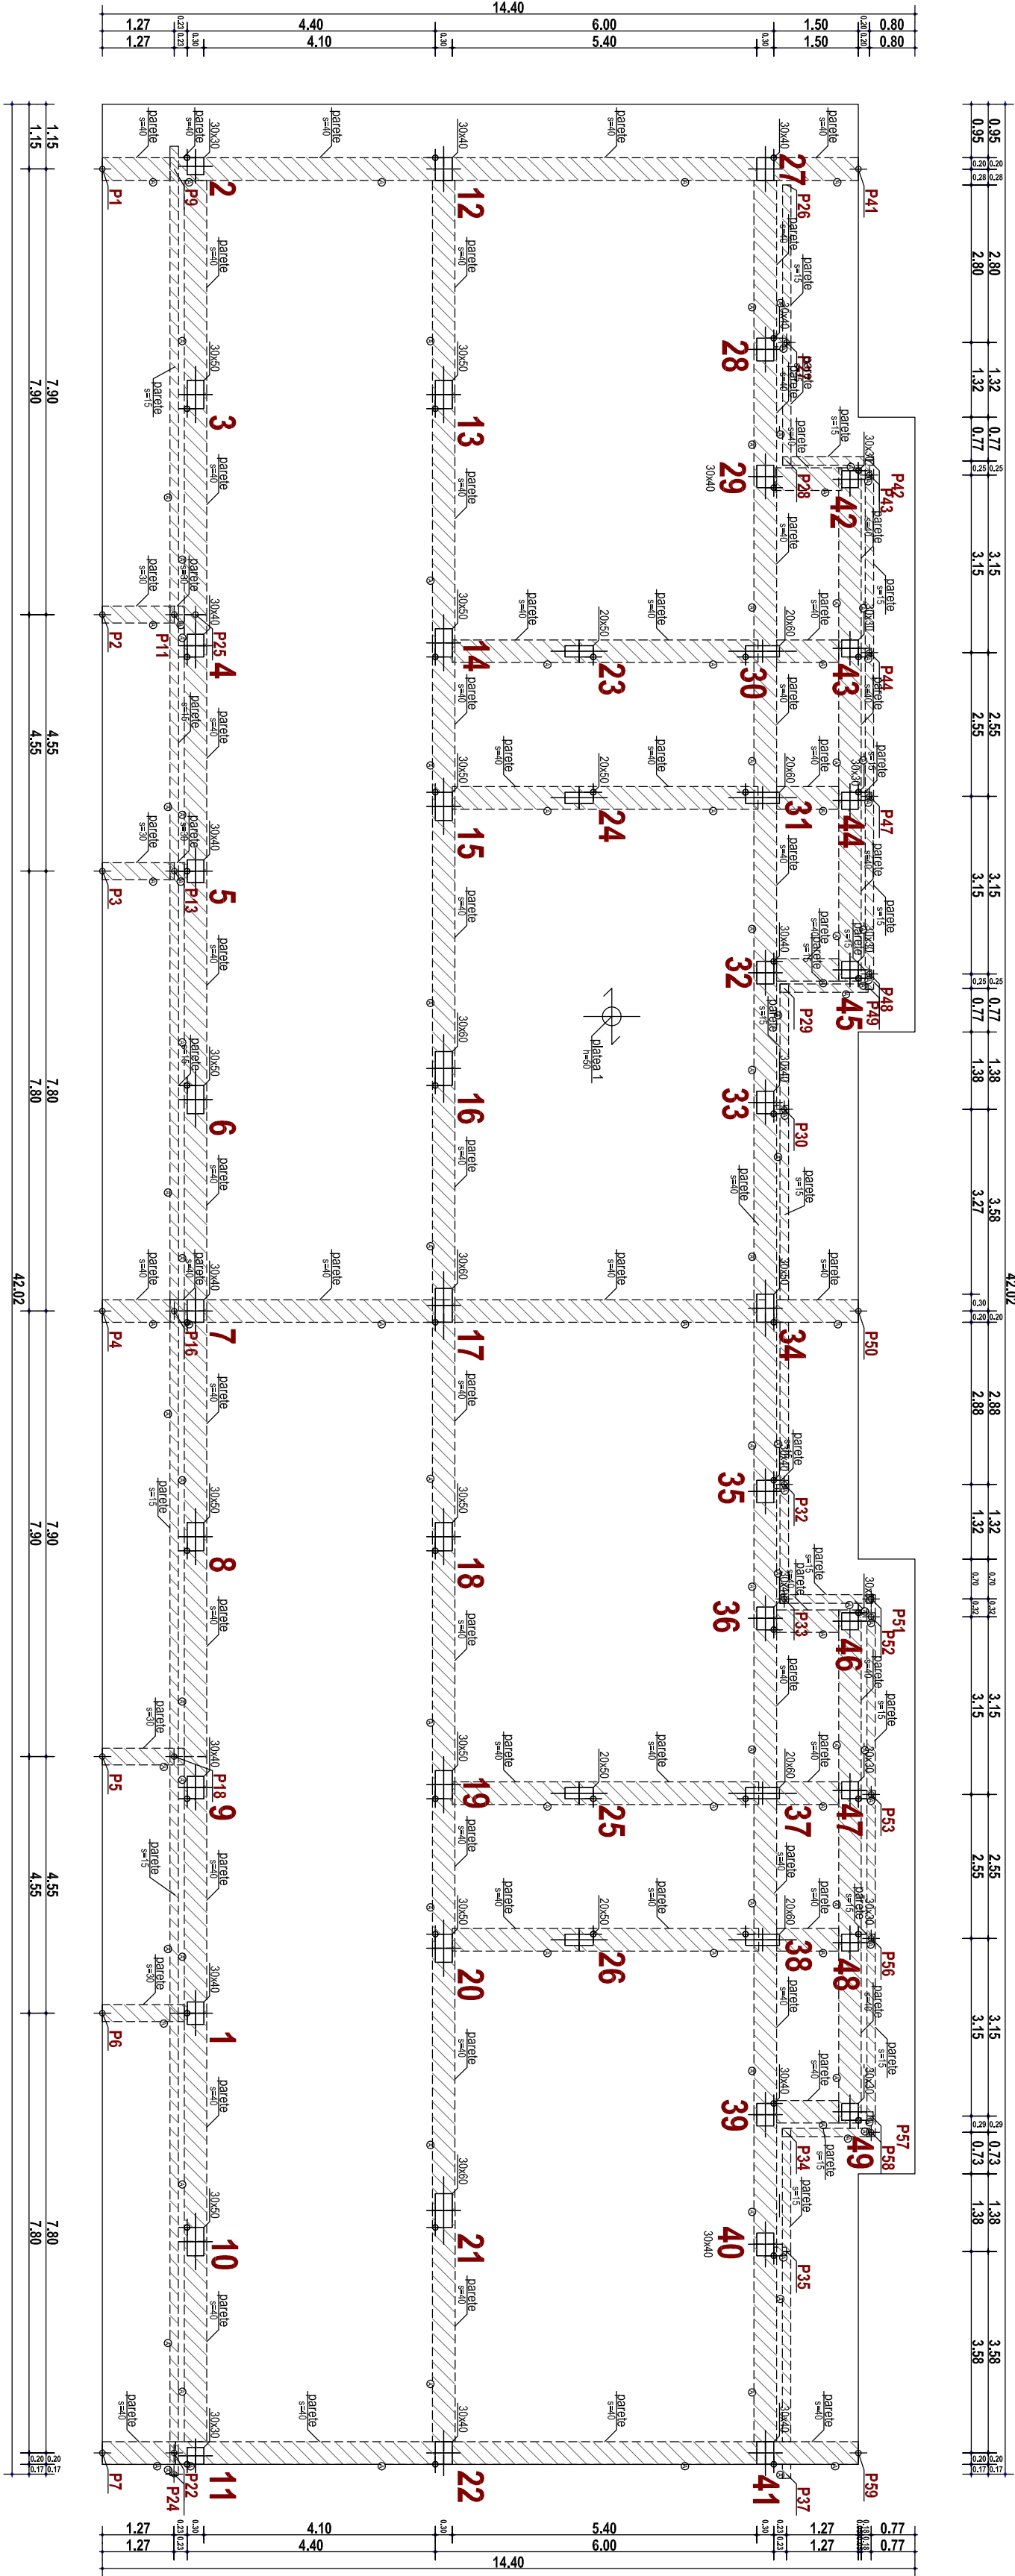


PIANO ANDRONE

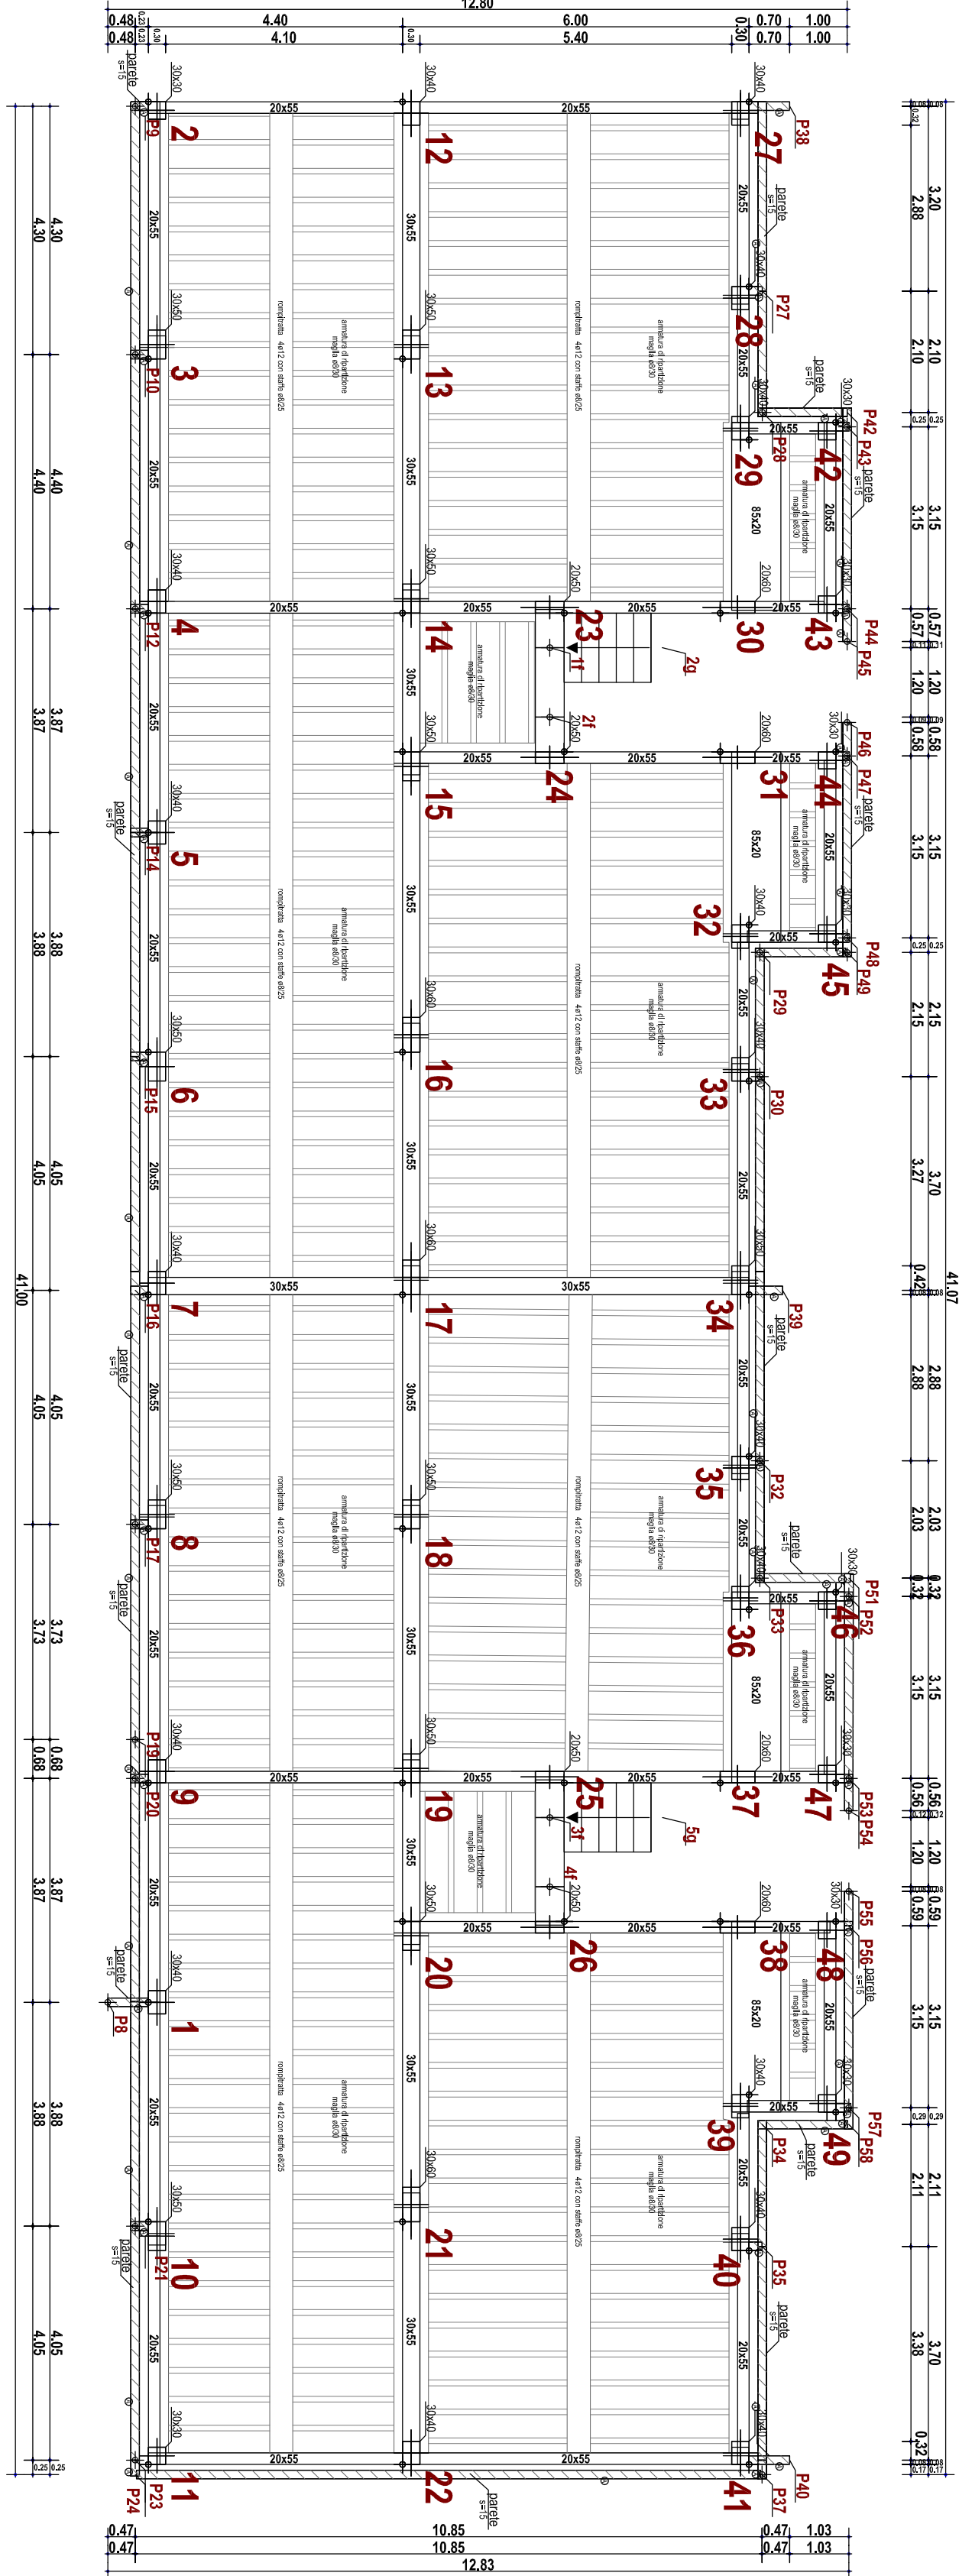


PIANO PRIMO

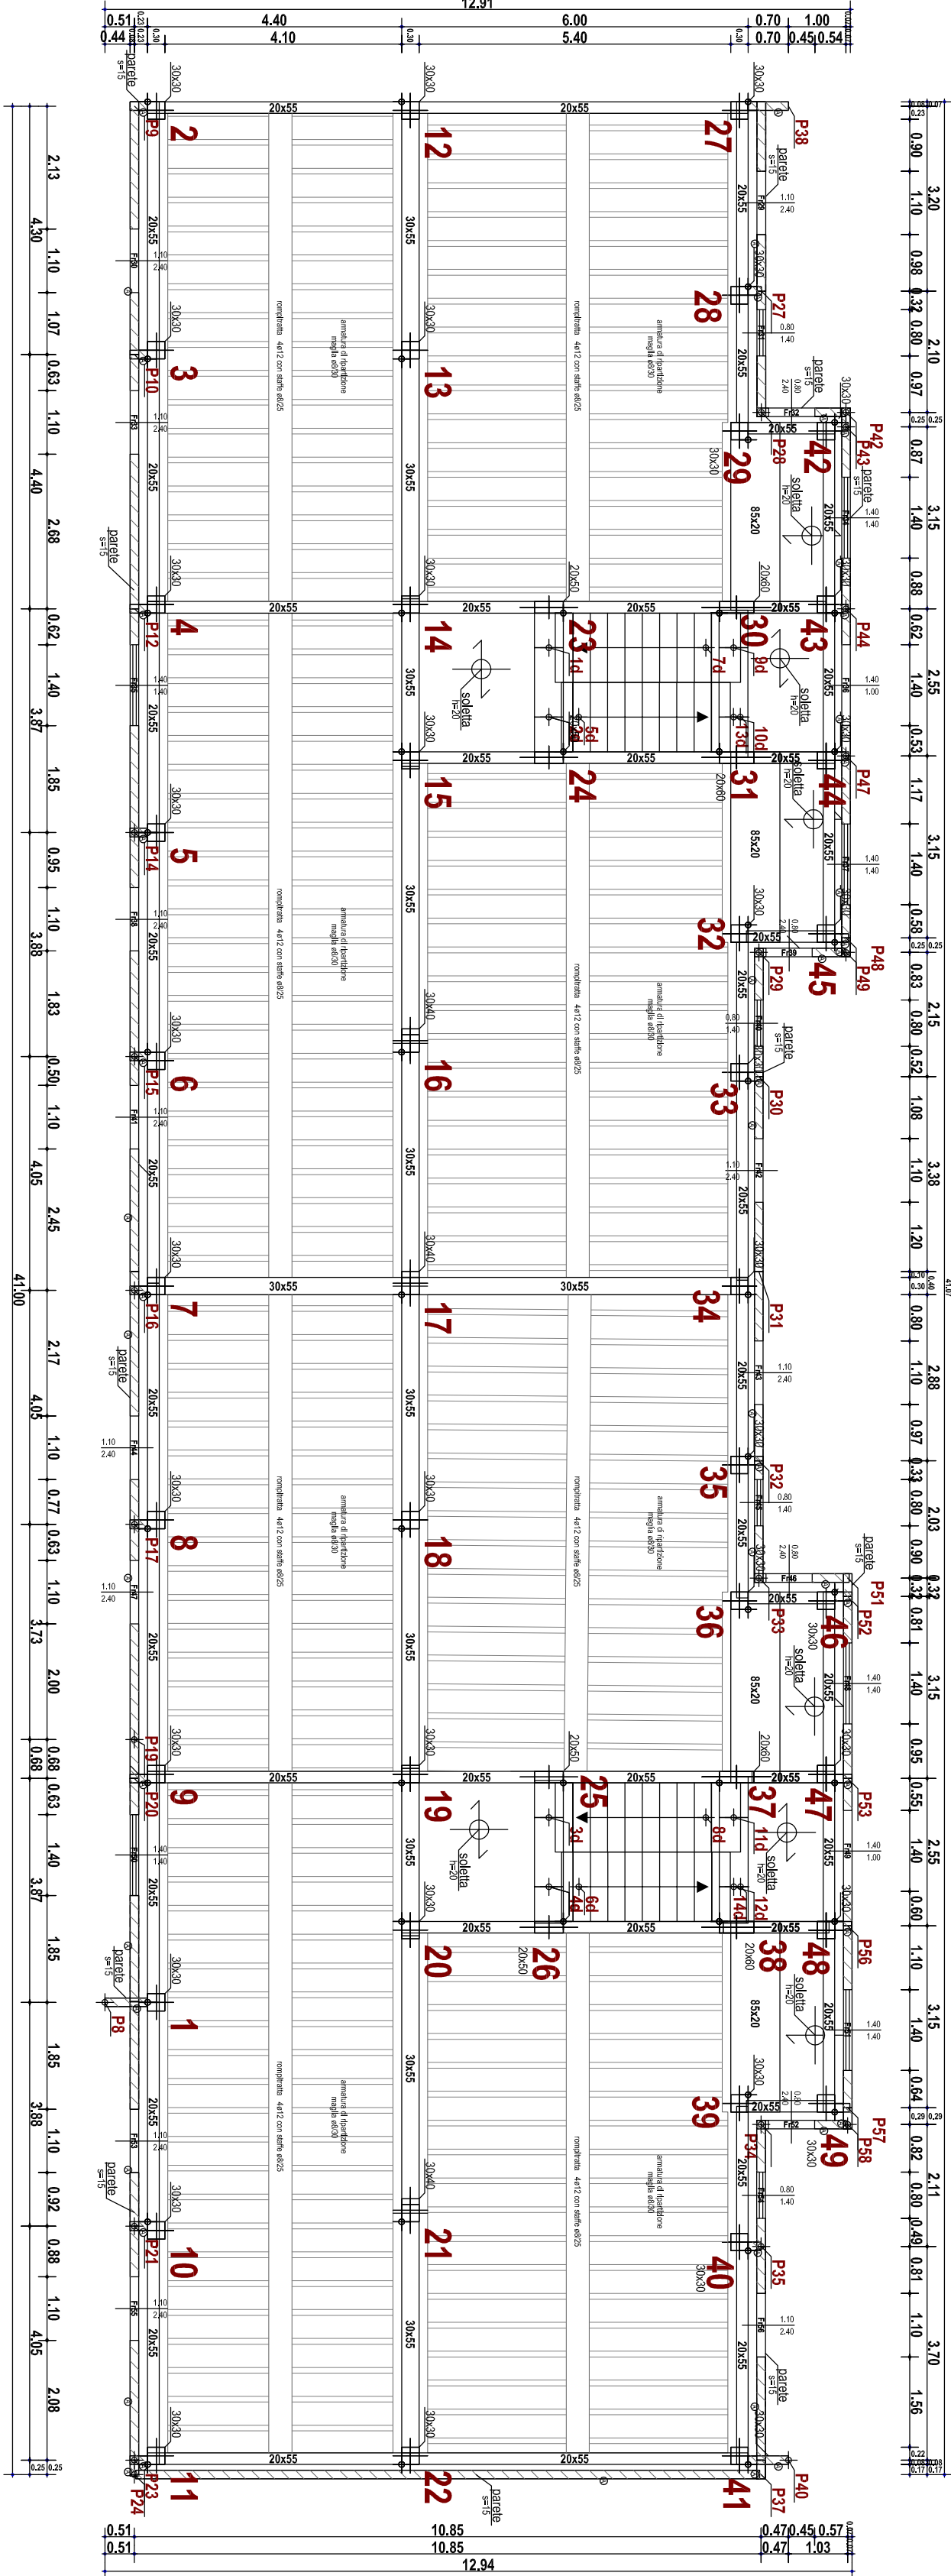


PIANO TERZO

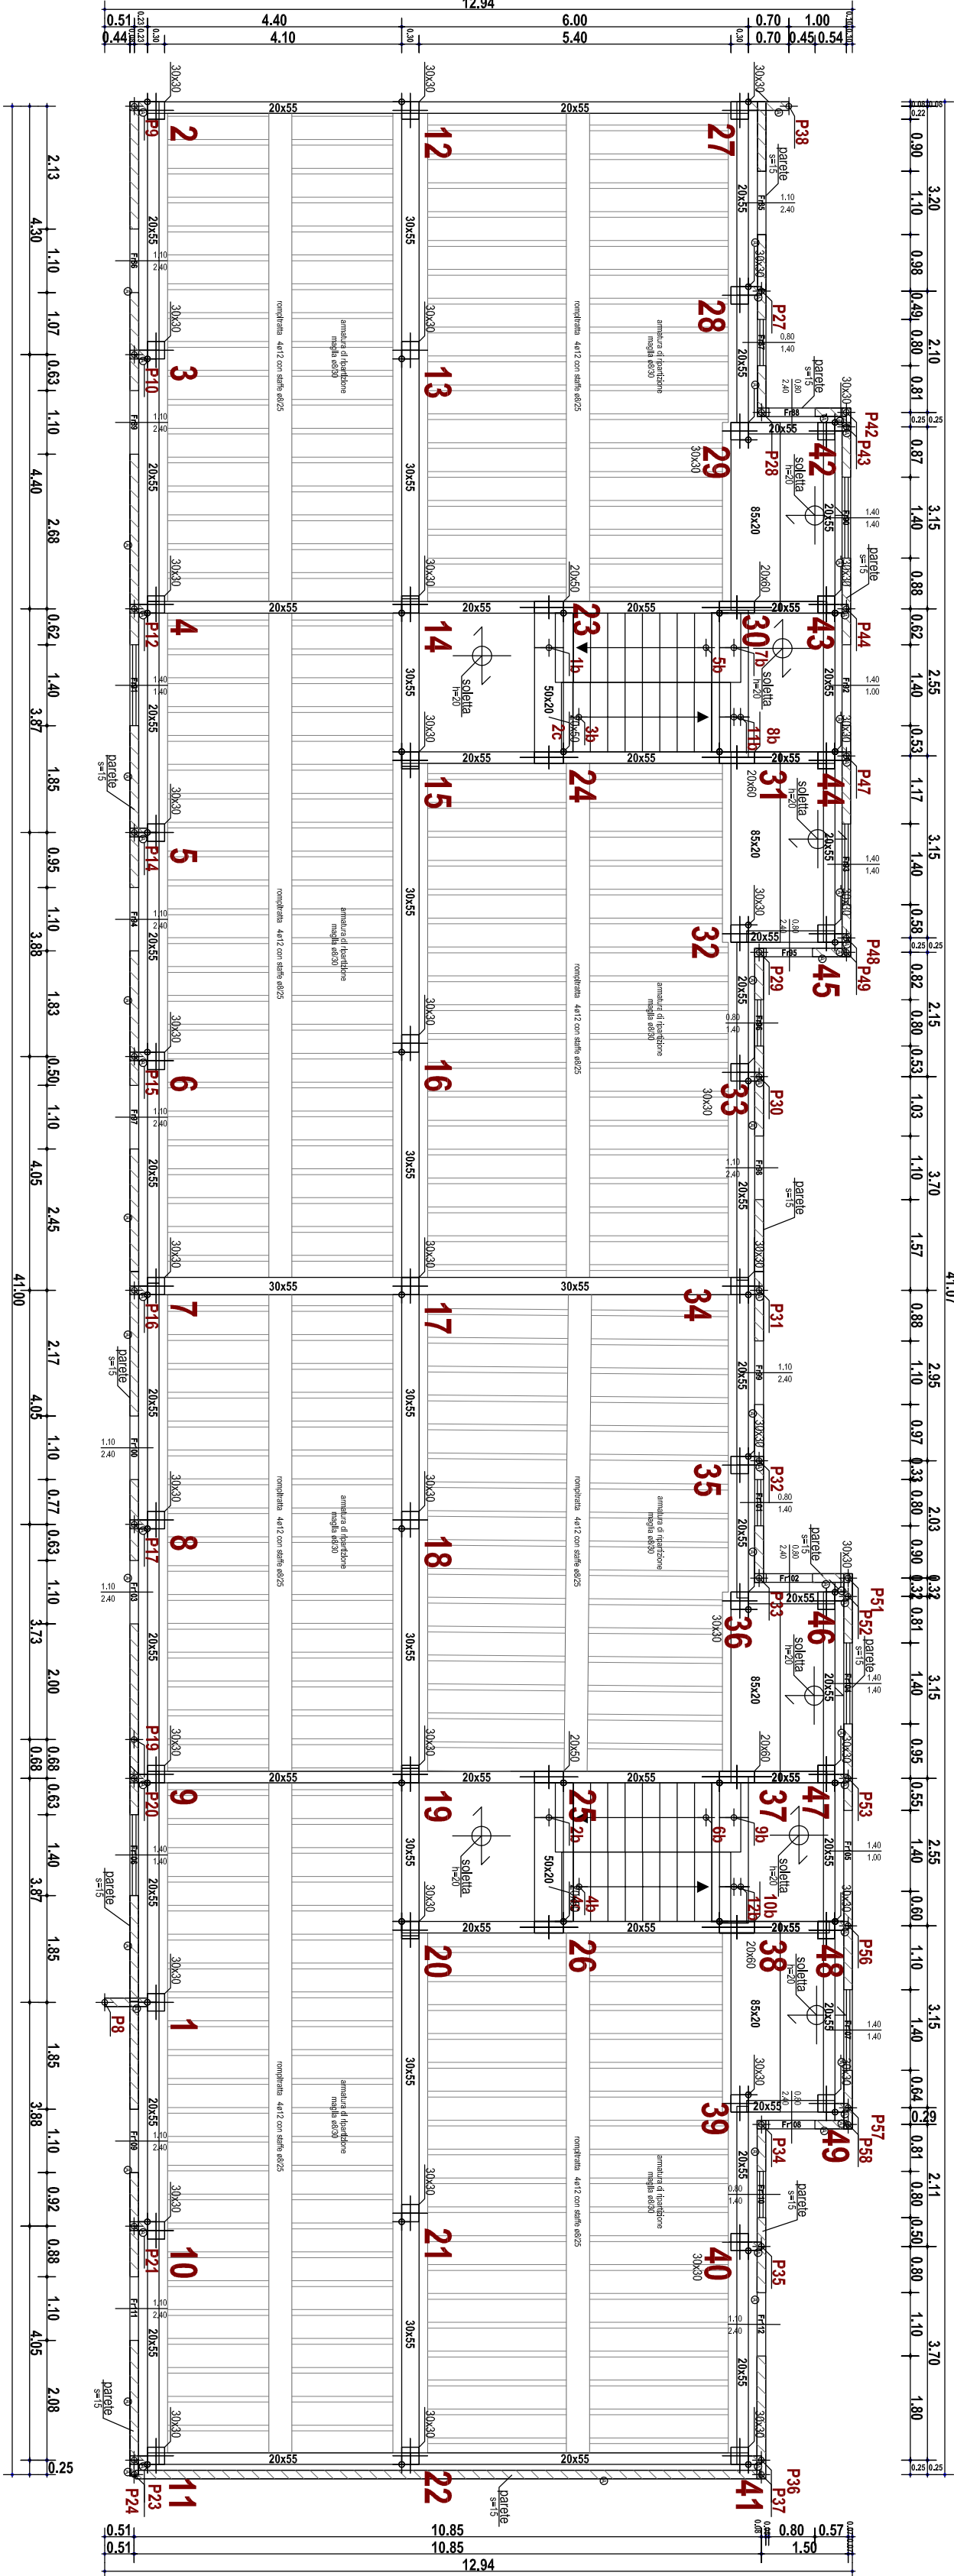


PIANO NERVATURE

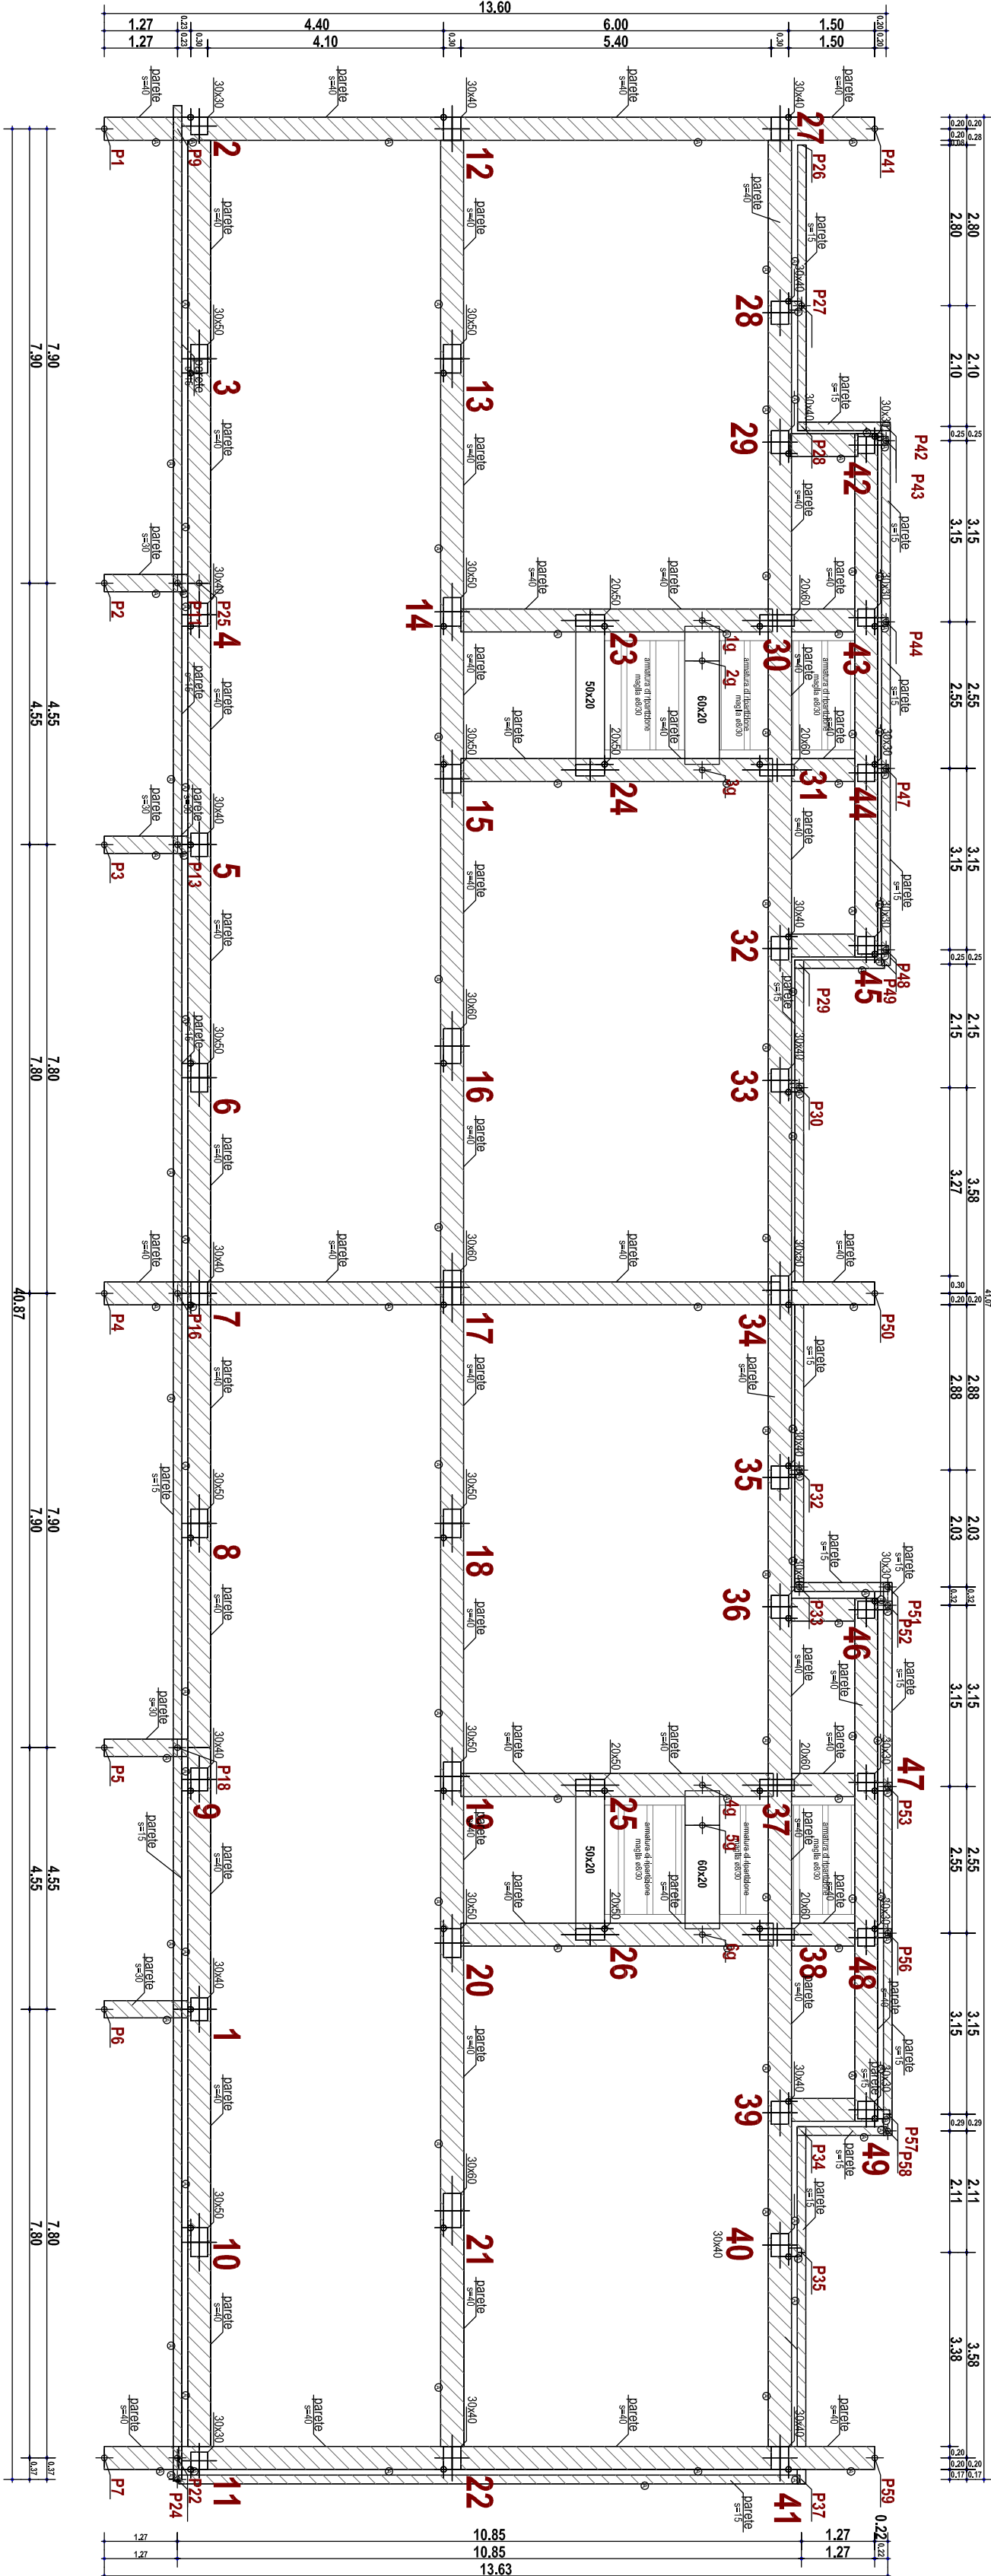

PIANO RIALZATO

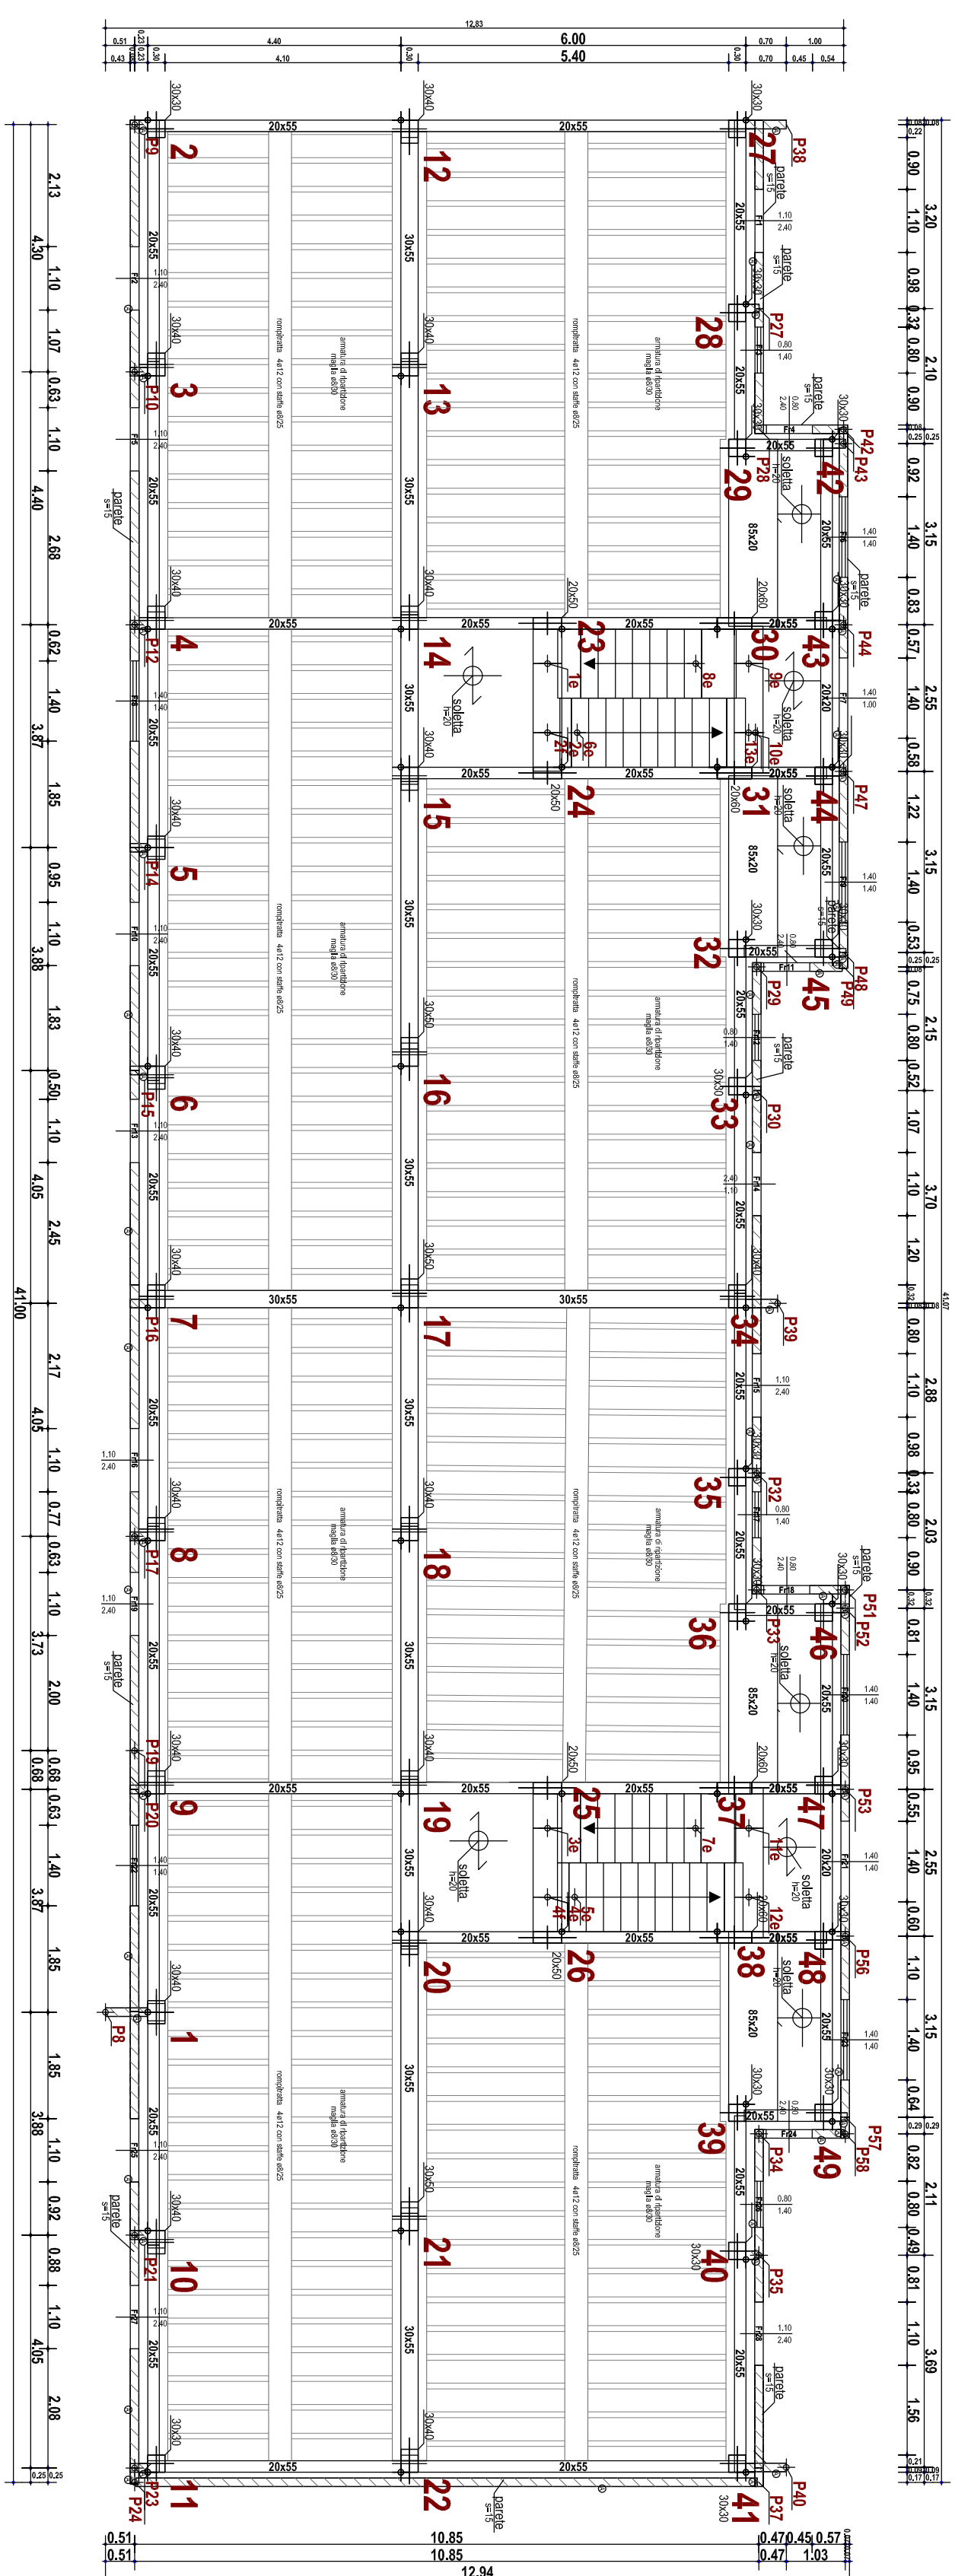

PIANO SECONDO

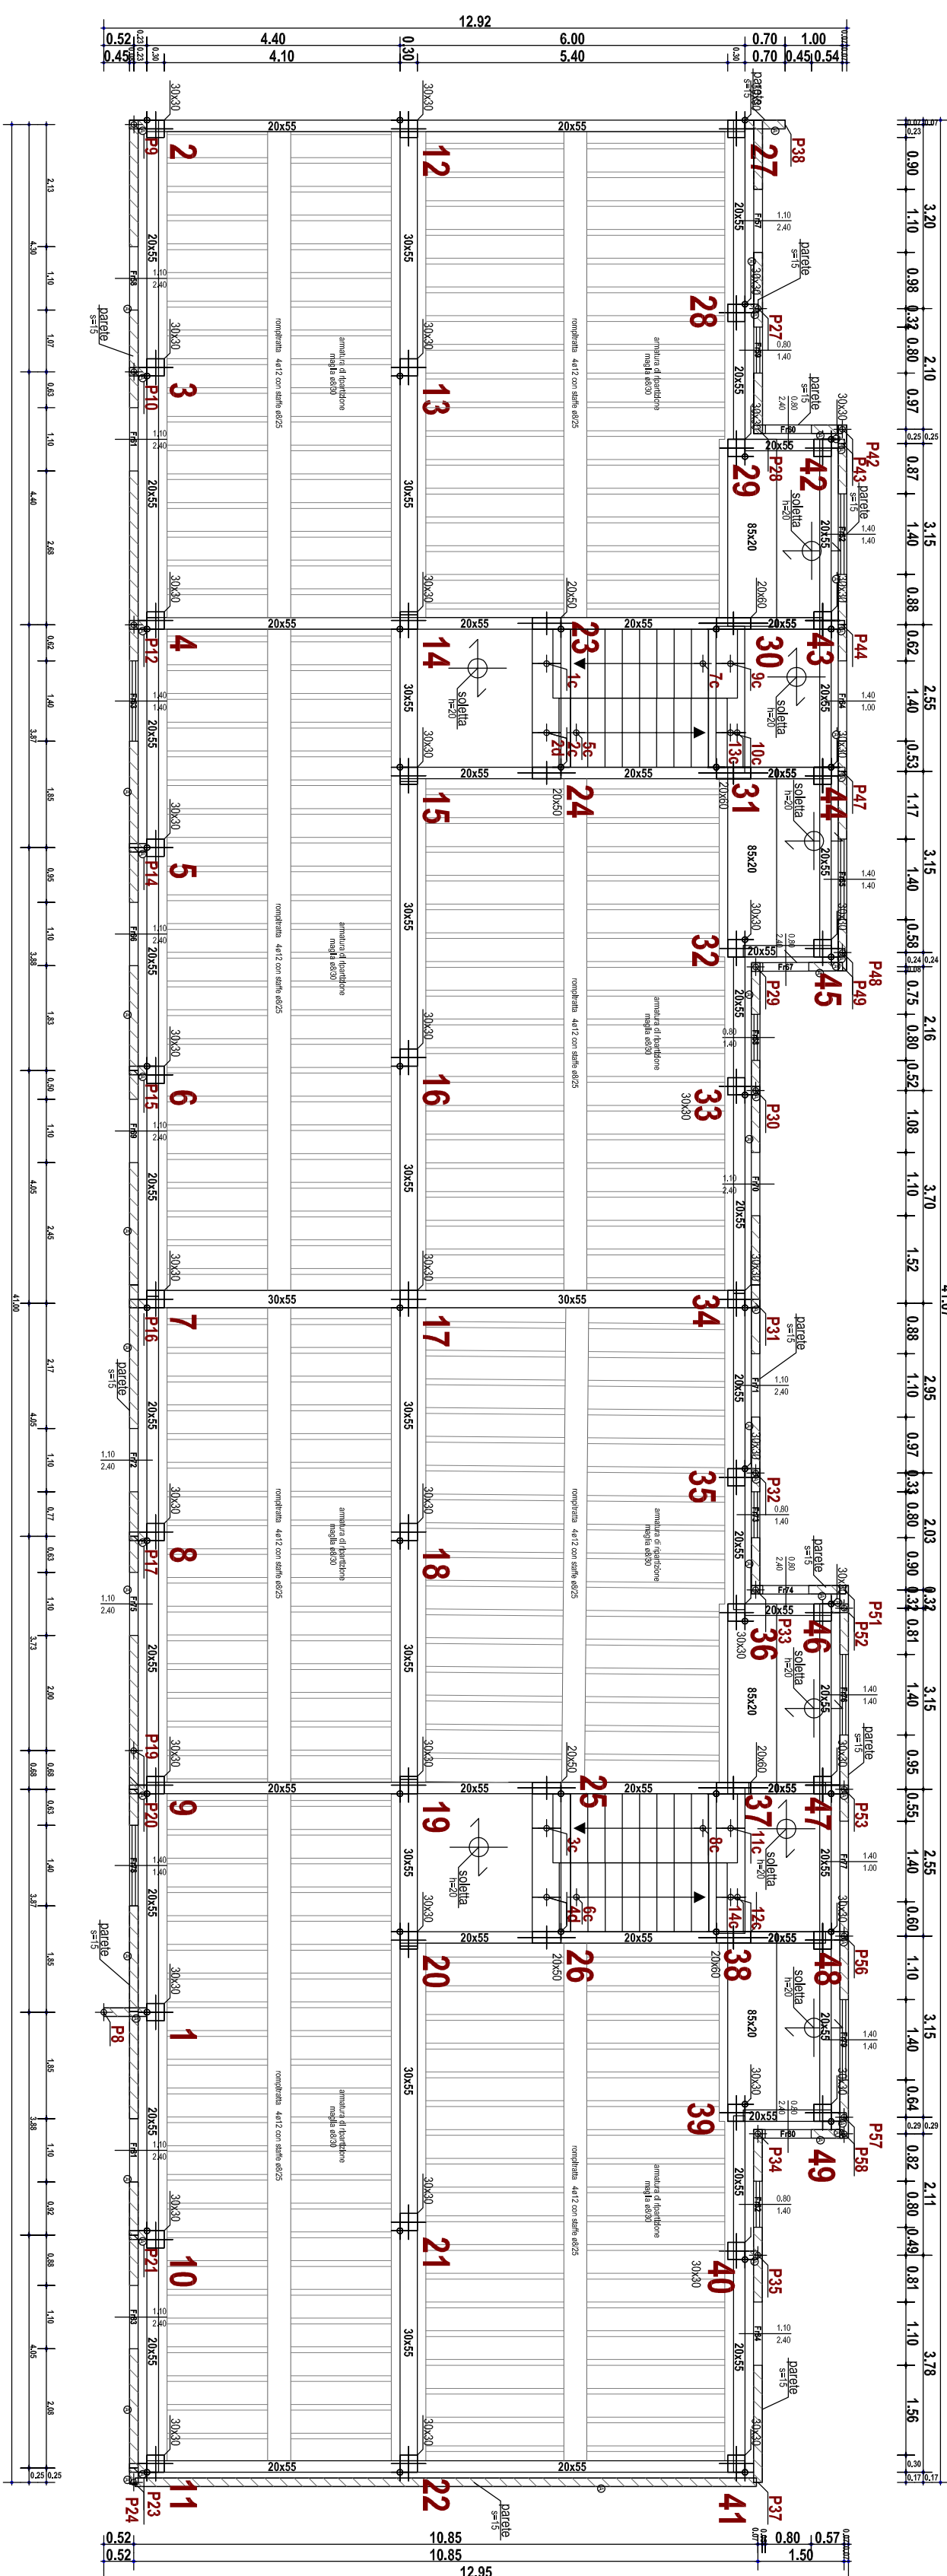

PIANO COP TORINO SCALA

