ARCA CAPITANATA
AGENZIA REGIONALE per la CASA e l'ABITARE

POR PUGLIA FESR 2014-2020
ASSE IV, AZIONE 4.1 e ASSE IX, AZIONE 9.13

Comune di Lucera

Intervento di verifica statica, efficientamento energetico e eliminazione delle barriere architettoniche del lotto A.R.C.A. Capitanata n. 450, sito in Via Tiziano

Finanziamento: € 5.500.000

Il progettista
Arch. Raffaele Guida
studio tecnico: viale Michelangelo n.196,
71121 Foggia - raffaele.guida@archiworldpec.it

Il Responsabile Unico del Procedimento e Verificatore del Progetto (Resp. Ufficio Costruzioni ARCA Capitanata)
Ing. Francesco Soletti

Il dirigente dell'Area Patrimonio
Ing. Vincenzo DE DEVITIIS

TAVOLA: ES 4

TITOLO: ESECUTIVI STRUTTURE
BLOCCO "AA" STATO DI PROGETTO
TELAI

SCALA: 1:100

DATA

AGGIORNAMENTI

RIF.

L' IMPRESA

IL DIRETTORE DEI LAVORI

Telaio P12-4

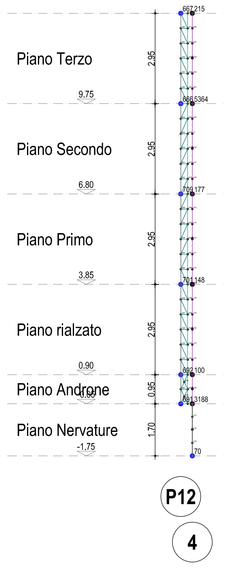

Telaio P14-5

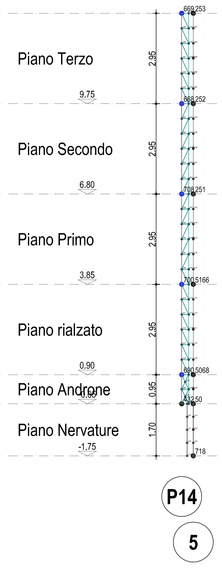

Telaio P15-6

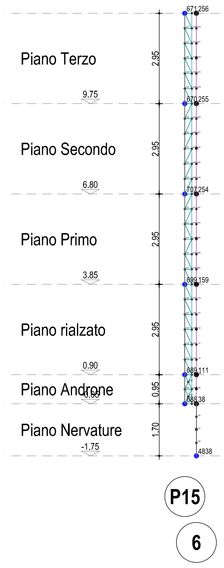

Telaio P9-P10-P11-P12-P13-P14-P15-P16-P17-P18-P19-P20-1-P21-P22-P23-P24

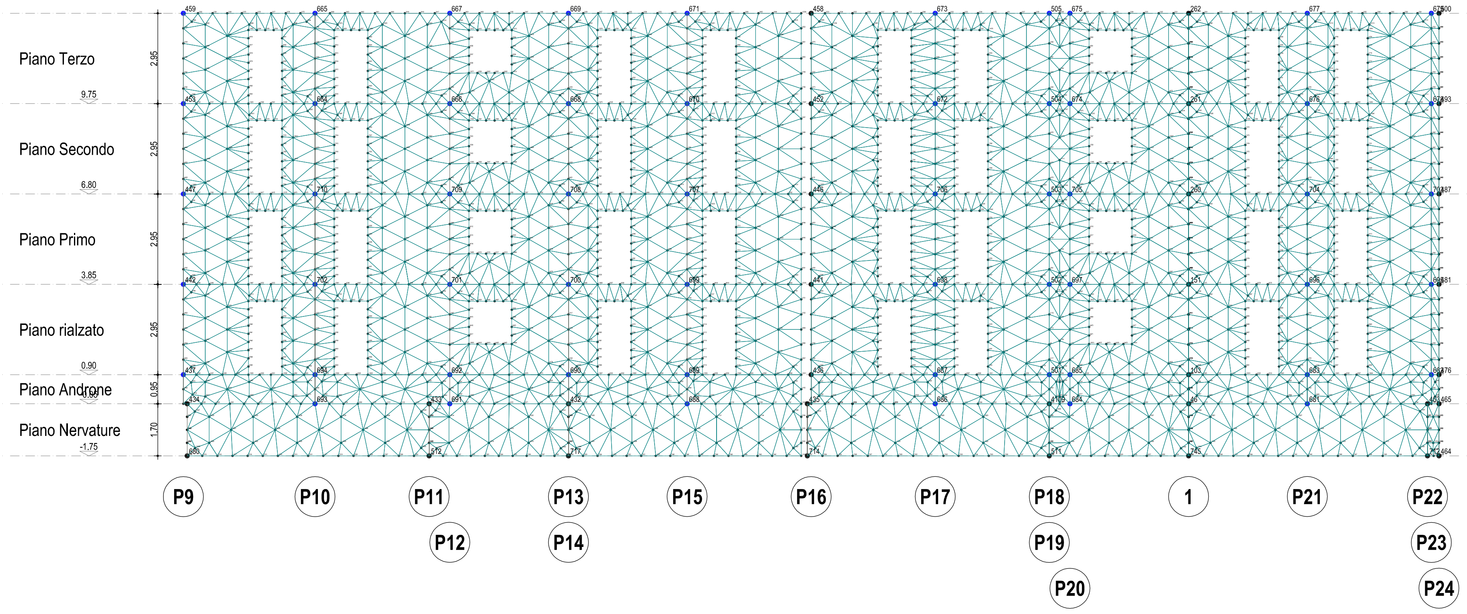

Telaio P4-P16-7-17-34-P31-P39-P50

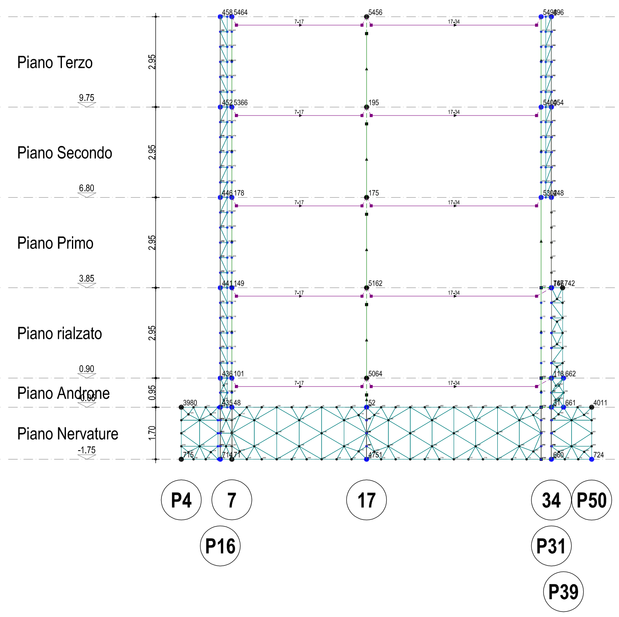

Telaio P6-P8-1

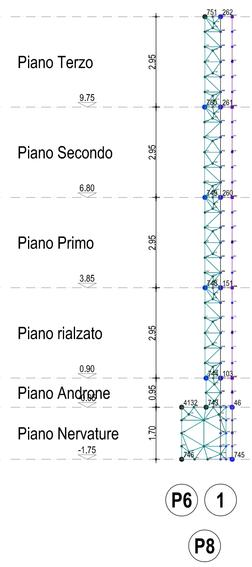

Telaio P7-P23-P22-11-22-P36-41-P40-P59

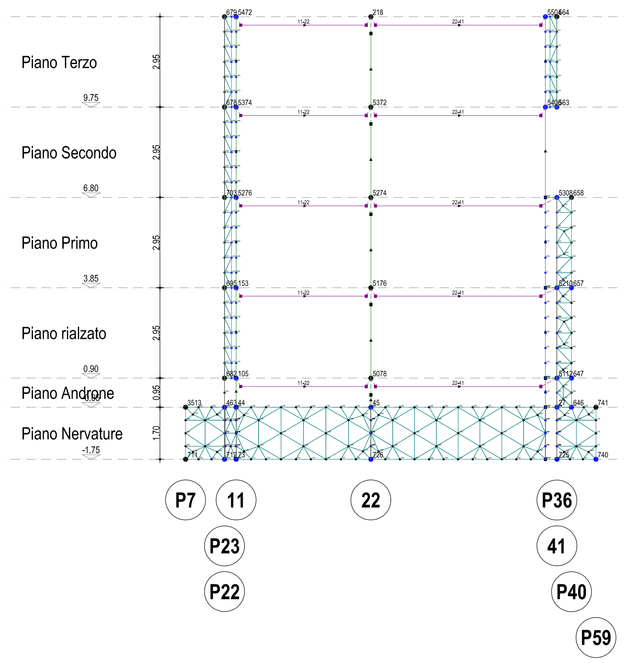

Telaio P9-P10-P11-P12-P13-P14-P15-P16-P17-P18-P19-P20-1-P21-P22-P23-P24

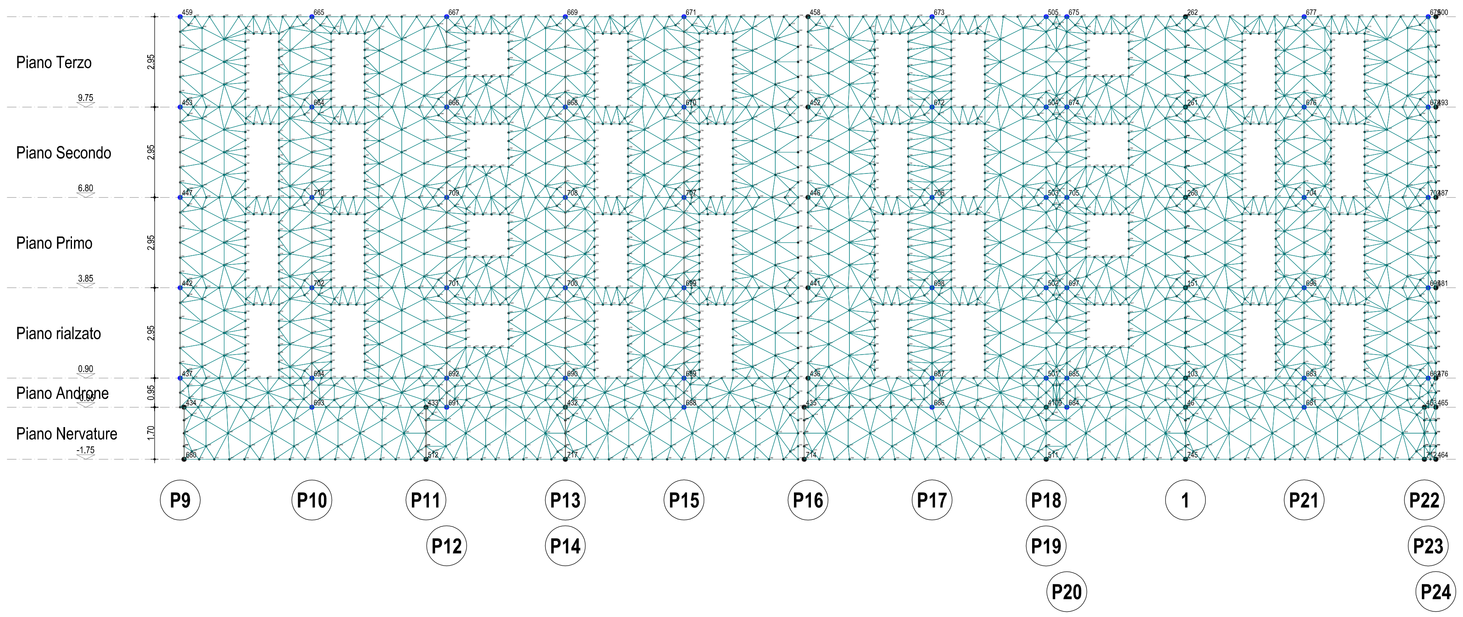

Telaio P10-3

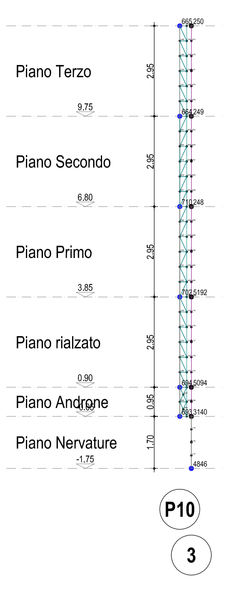

Telaio P12-4

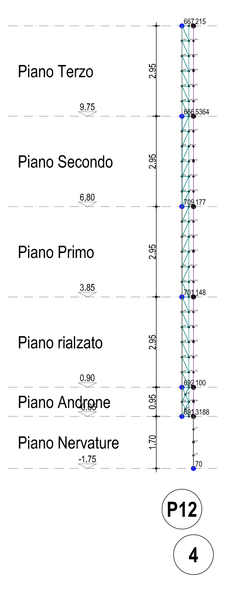

Telaio P14-5

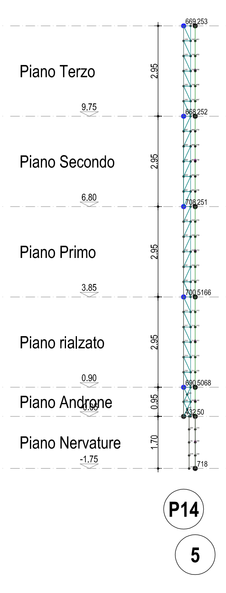

Telaio P15-6

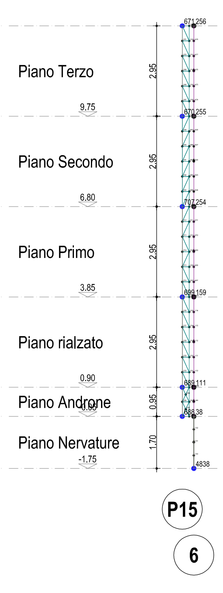

Telaio P17-8

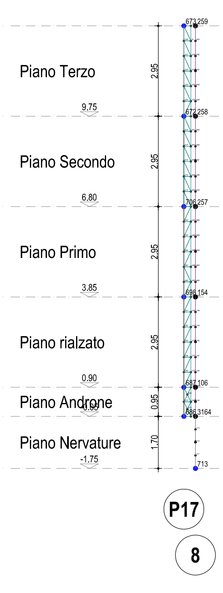

Telaio P20-9

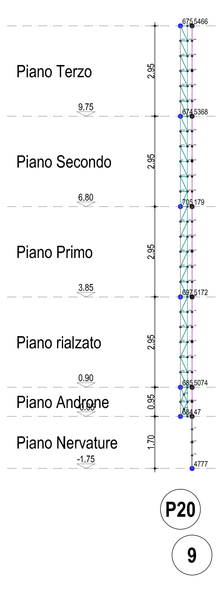

Telaio P21-10

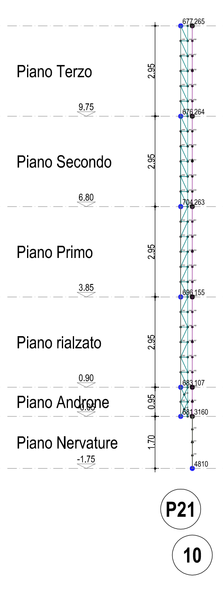
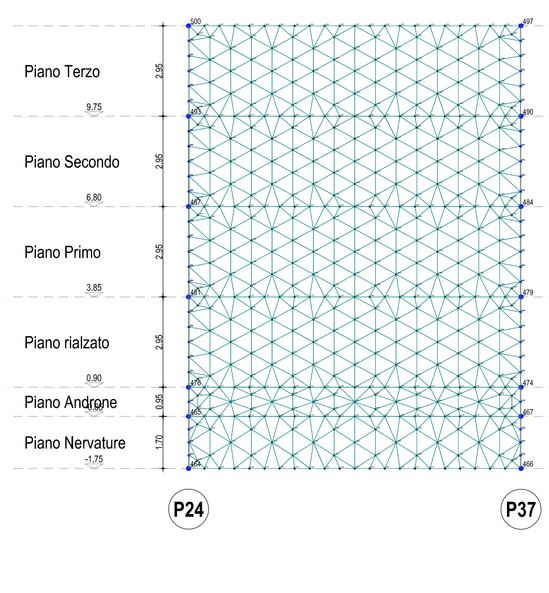
Telaio P24-P37