

POR PUGLIA FESR 2014-2020
ASSE IV, AZIONE 4.1 e ASSE IX, AZIONE 9.13




Comune di LUCERA

Intervento di verifica statica, efficientamento energetico e eliminazione delle
barriere architettoniche dell'lotto A.R.C.A. Capitanata n. 450,
sito in Via Izzono


Finanziamento: € 5.500.000

Il progettista	Arch. Nazario Cicalò Arch. Nazario Cicalò 71131 Reggia - indirizzo g.antonioverdi@pec.it	
	Il progettista, in qualità di professionista e Verificatore del Progetto, ha (Firma, Ufficio, Caricatura e Marca Computata) Ing. Francesco Sisti	
Il datore dell'opera è Ing. Vincenzo Di Lorenzo		


INDAGINE	ESECUTIVI STRUTTURE		SCALA
ES 2	BLOCCO 7AA STATO DI PROGETTO		1:100
	TELAIO		DATA
ACQUADORNAMENTI	L. DIAMANTI		
80			

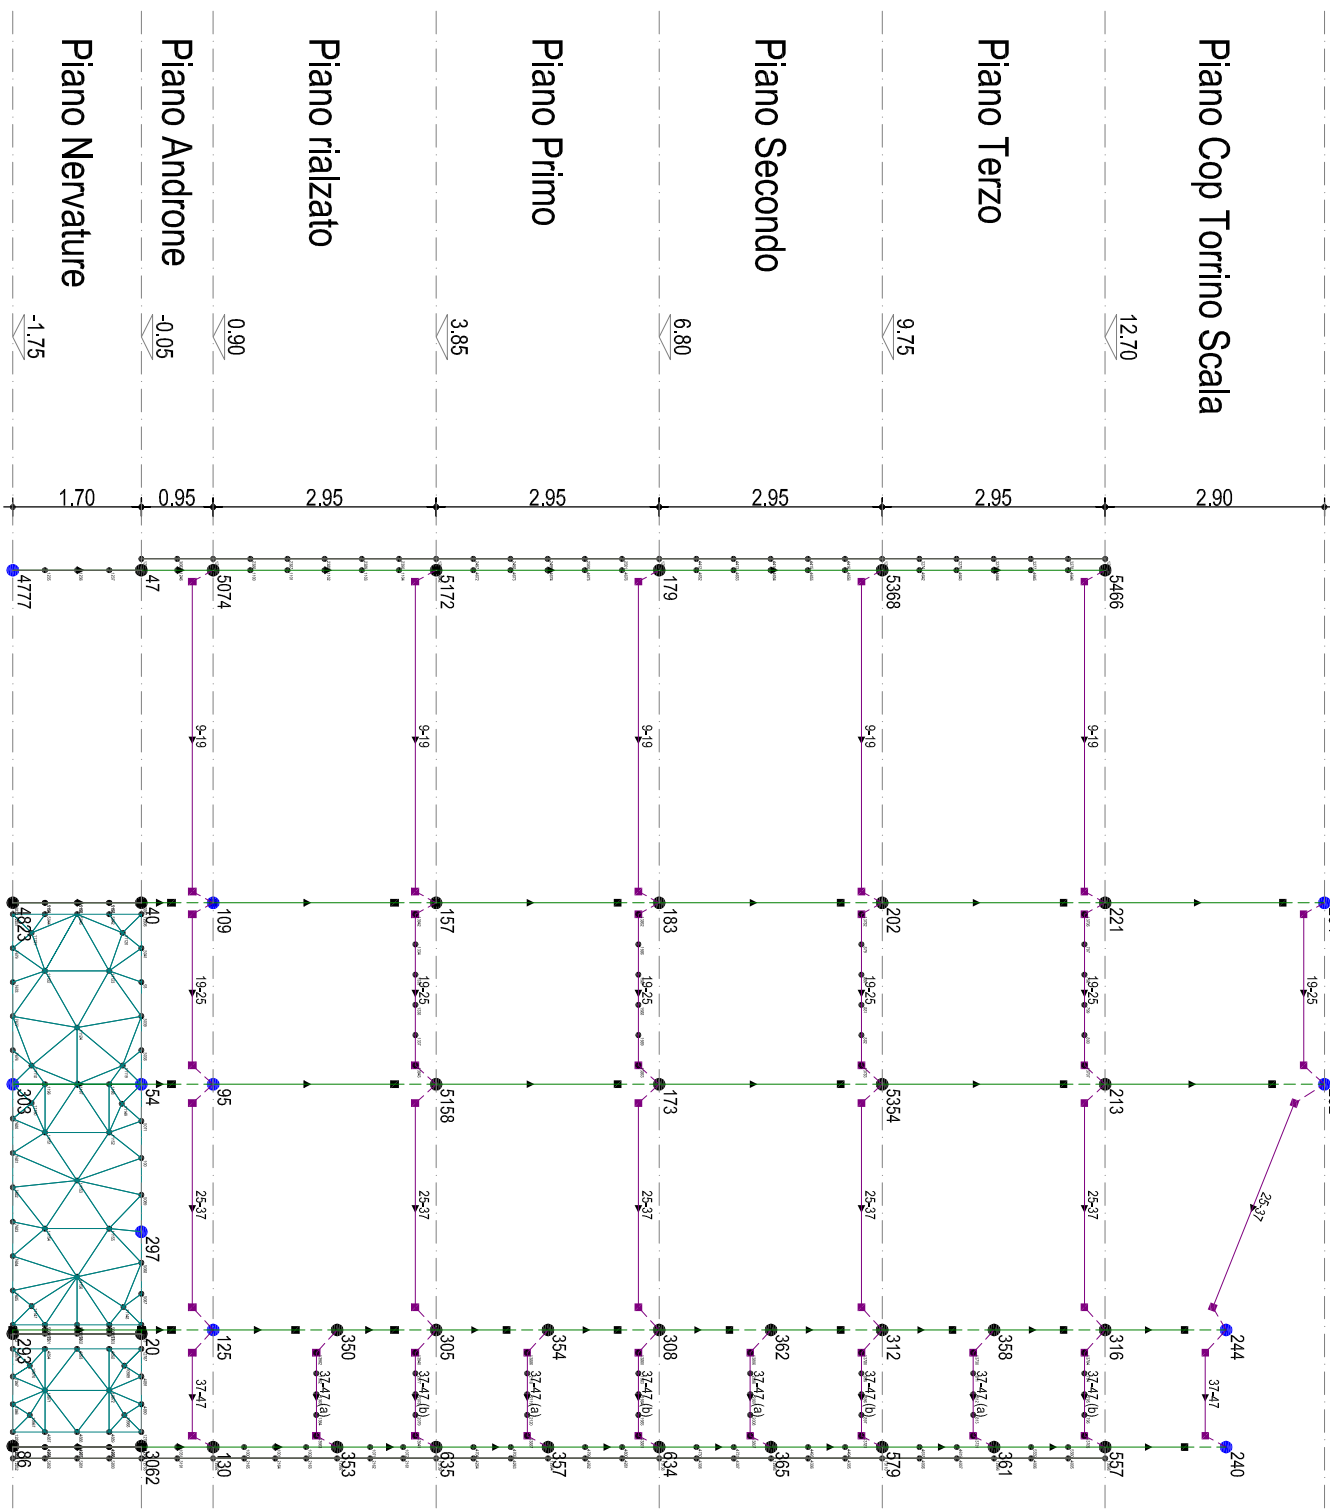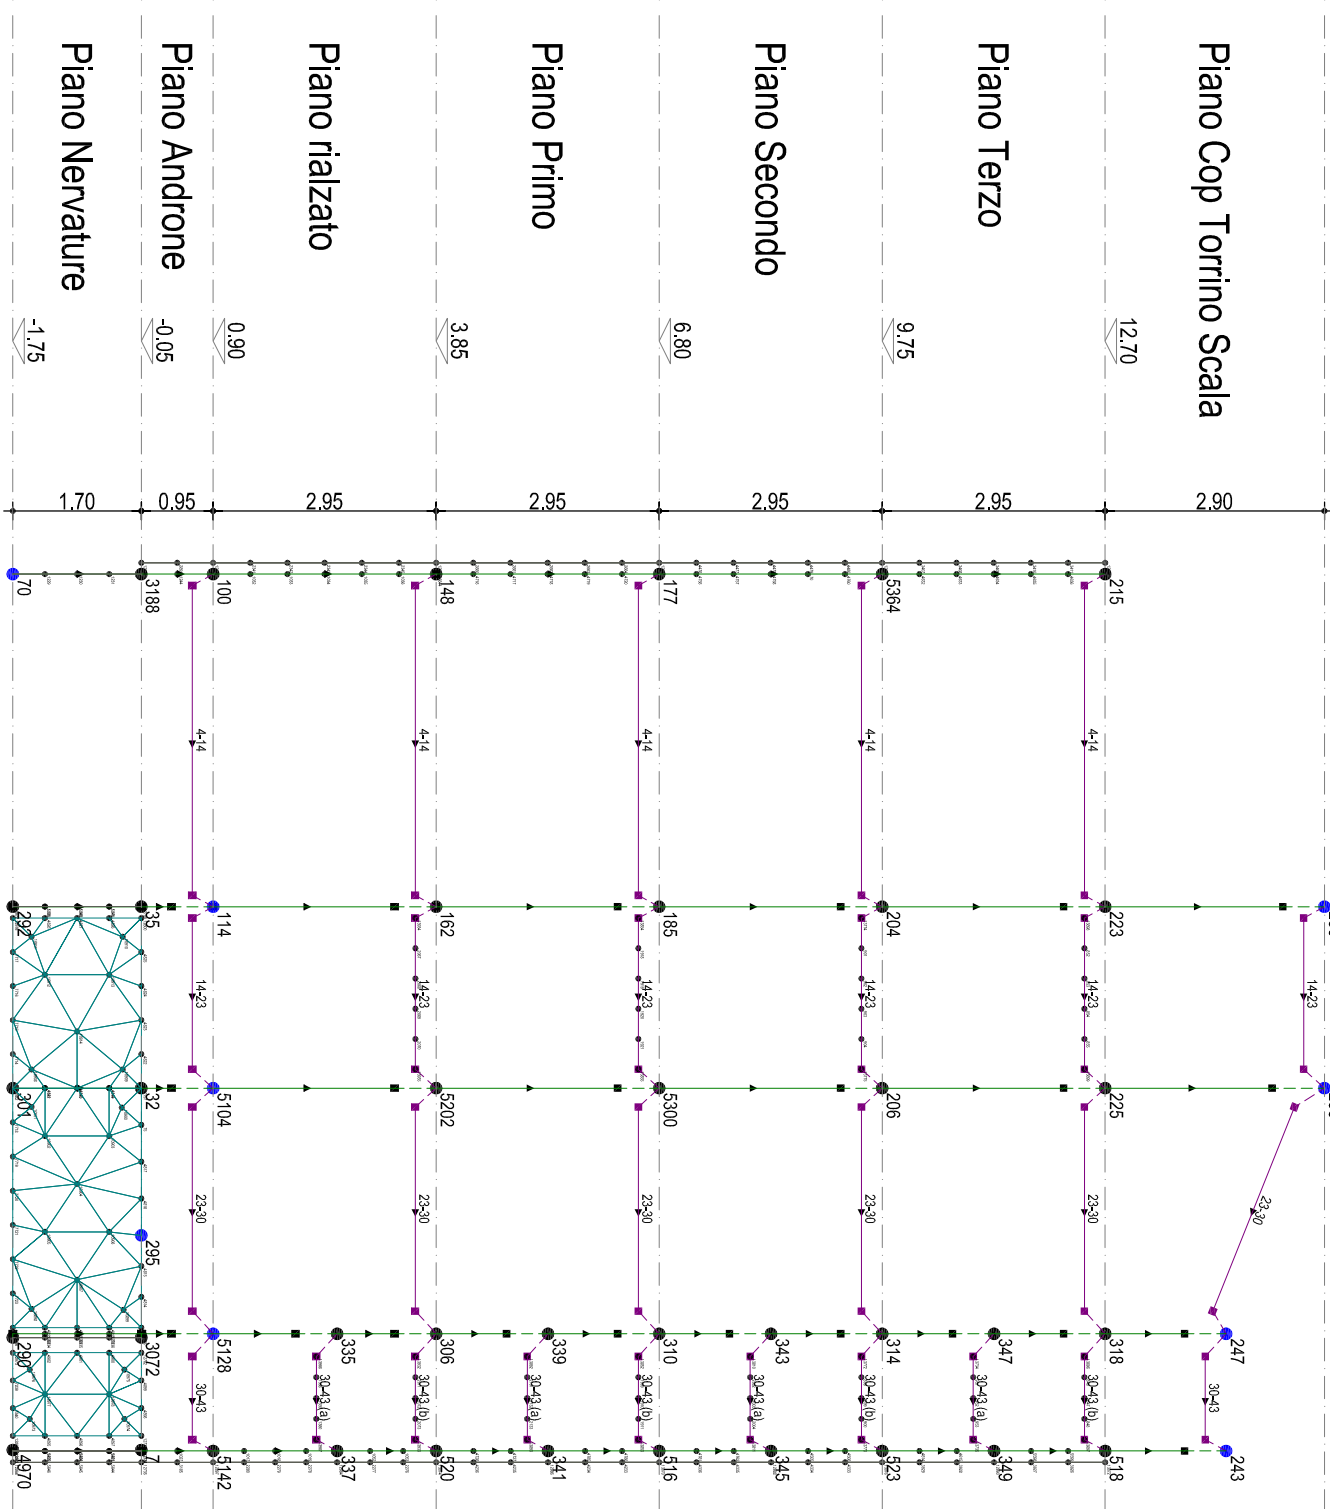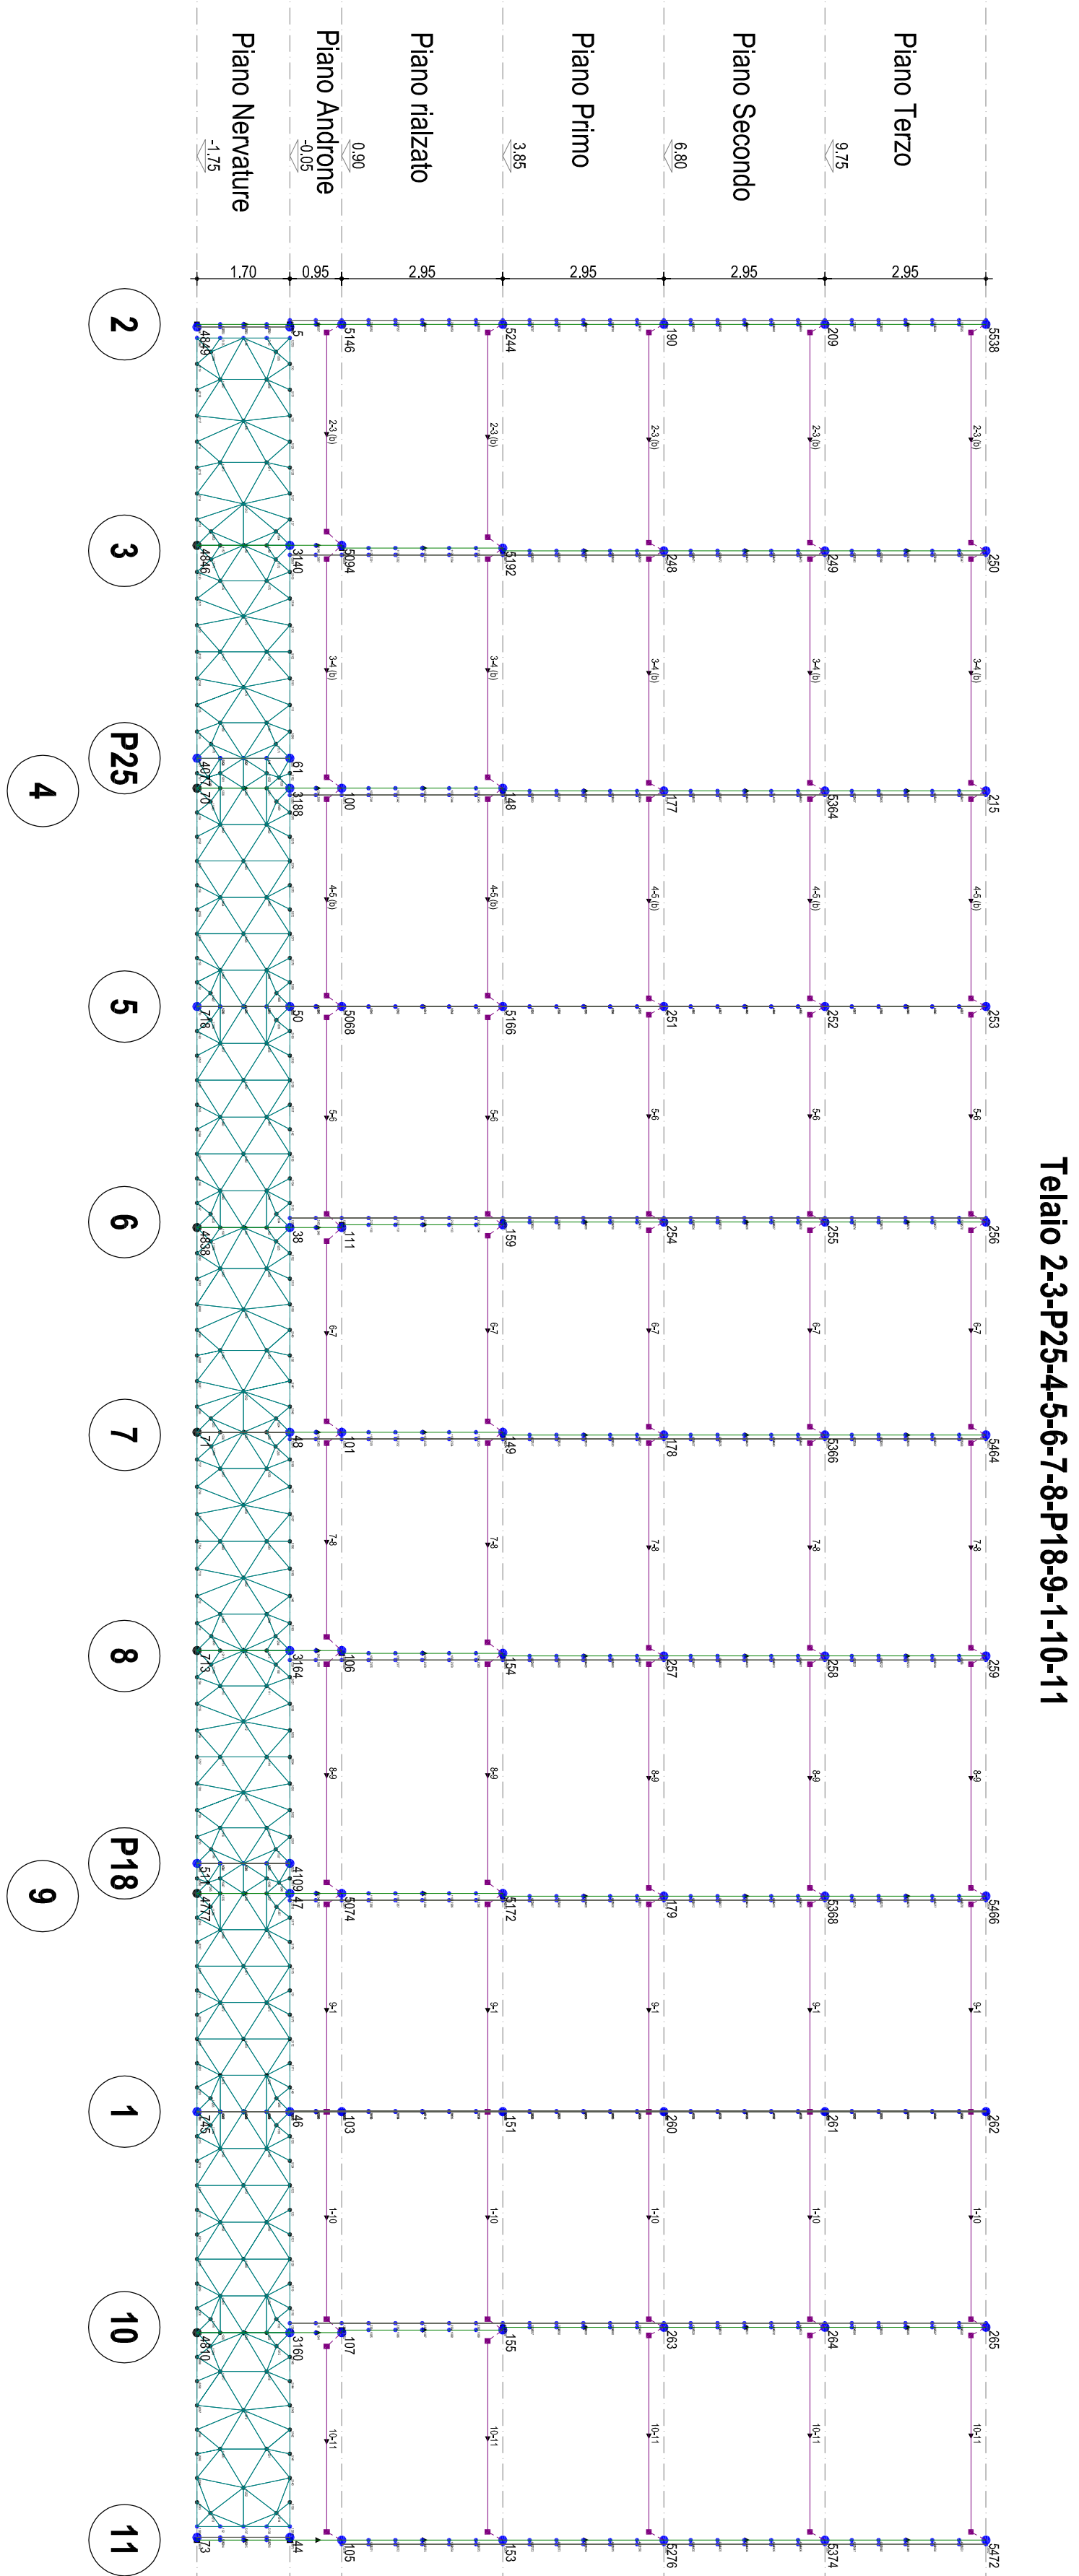


Telaio 12-13-14-15-16-17-18-19-20-21-22

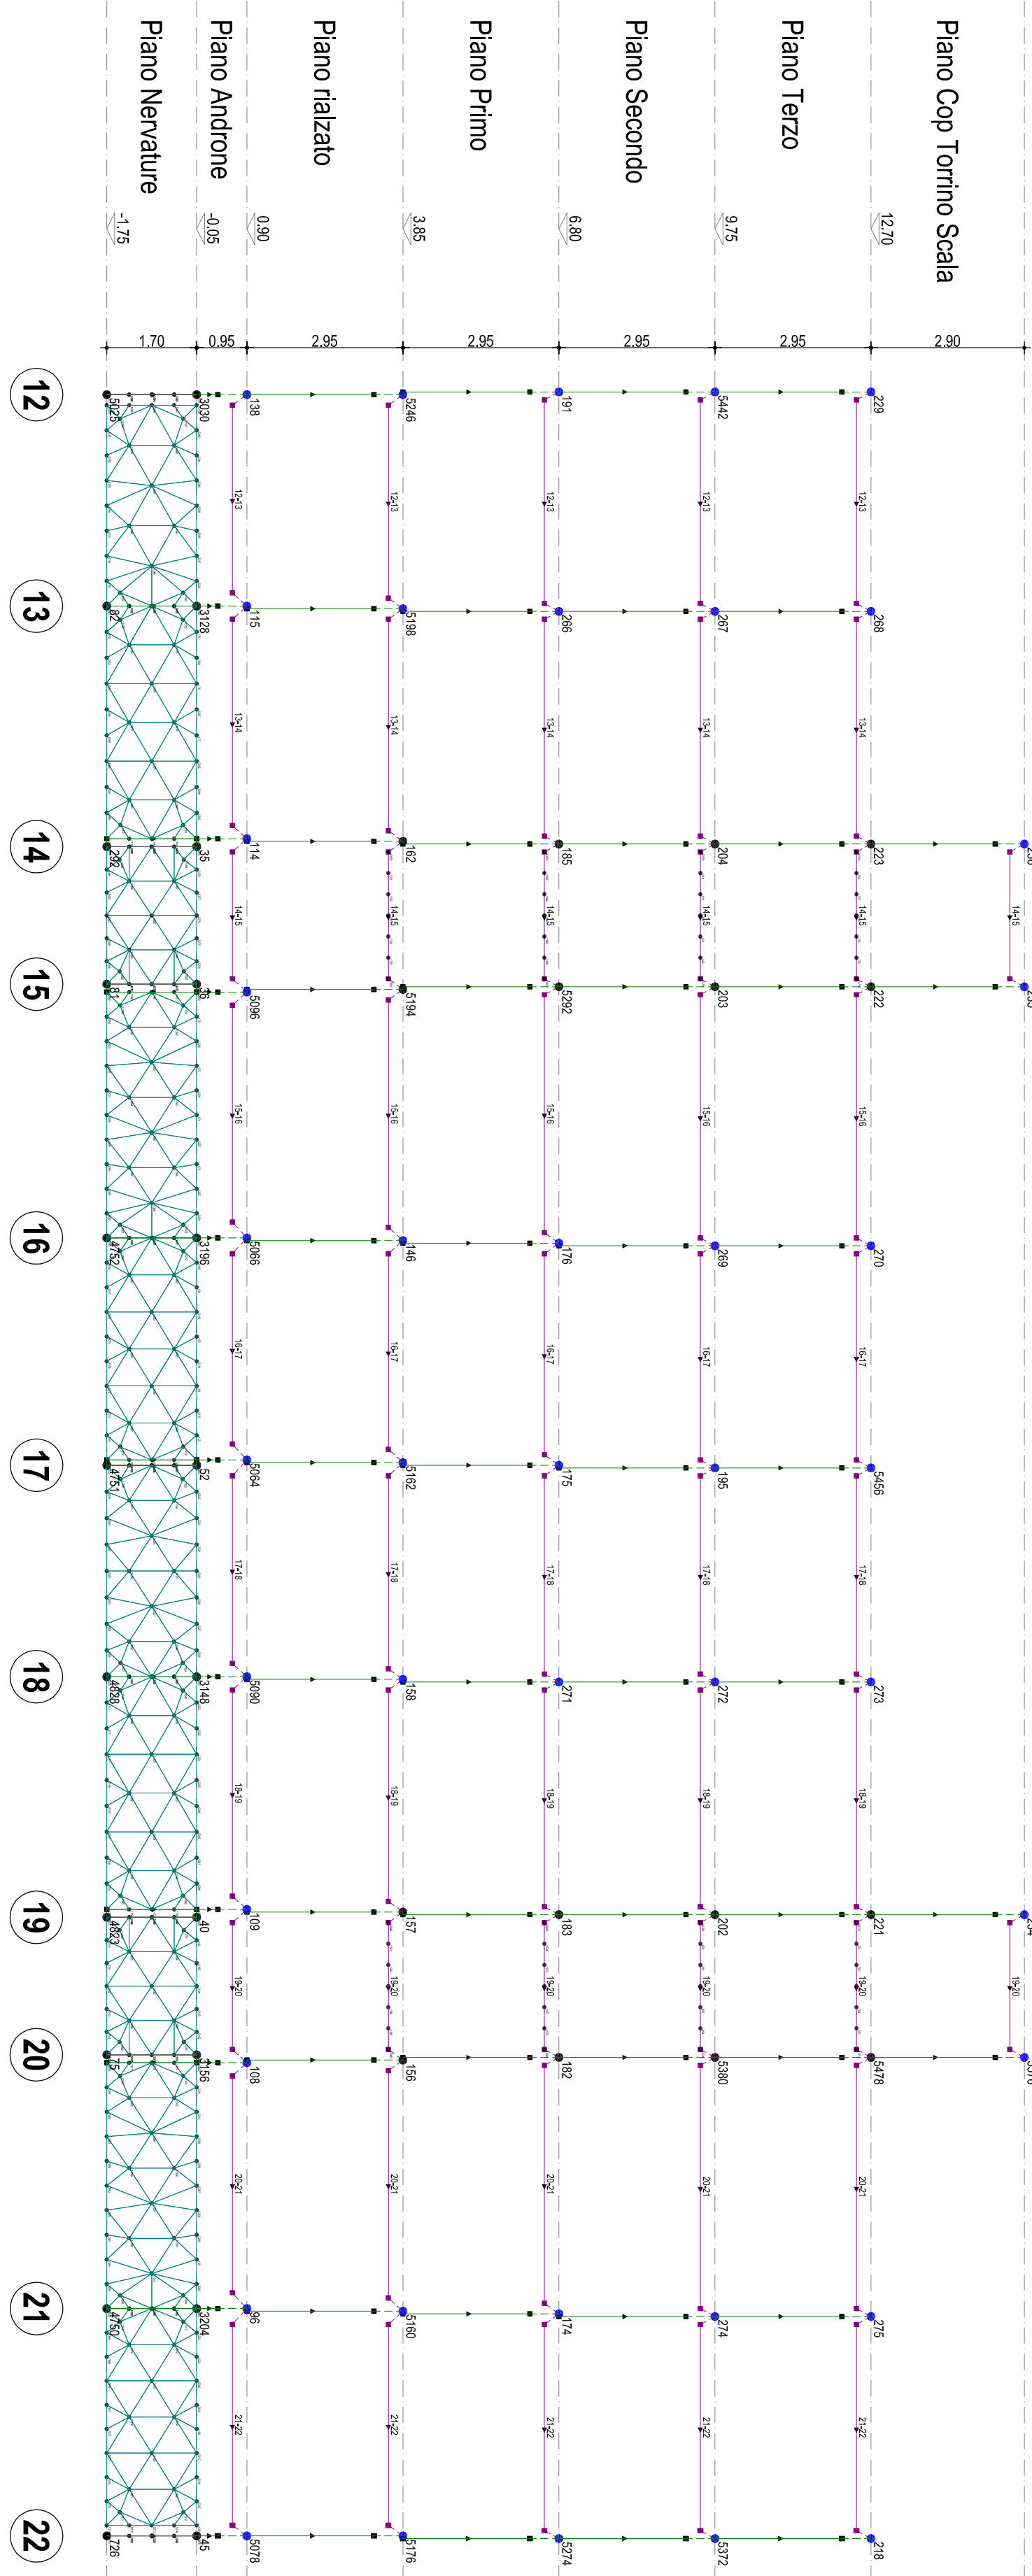


Telaio 15-24-31-44

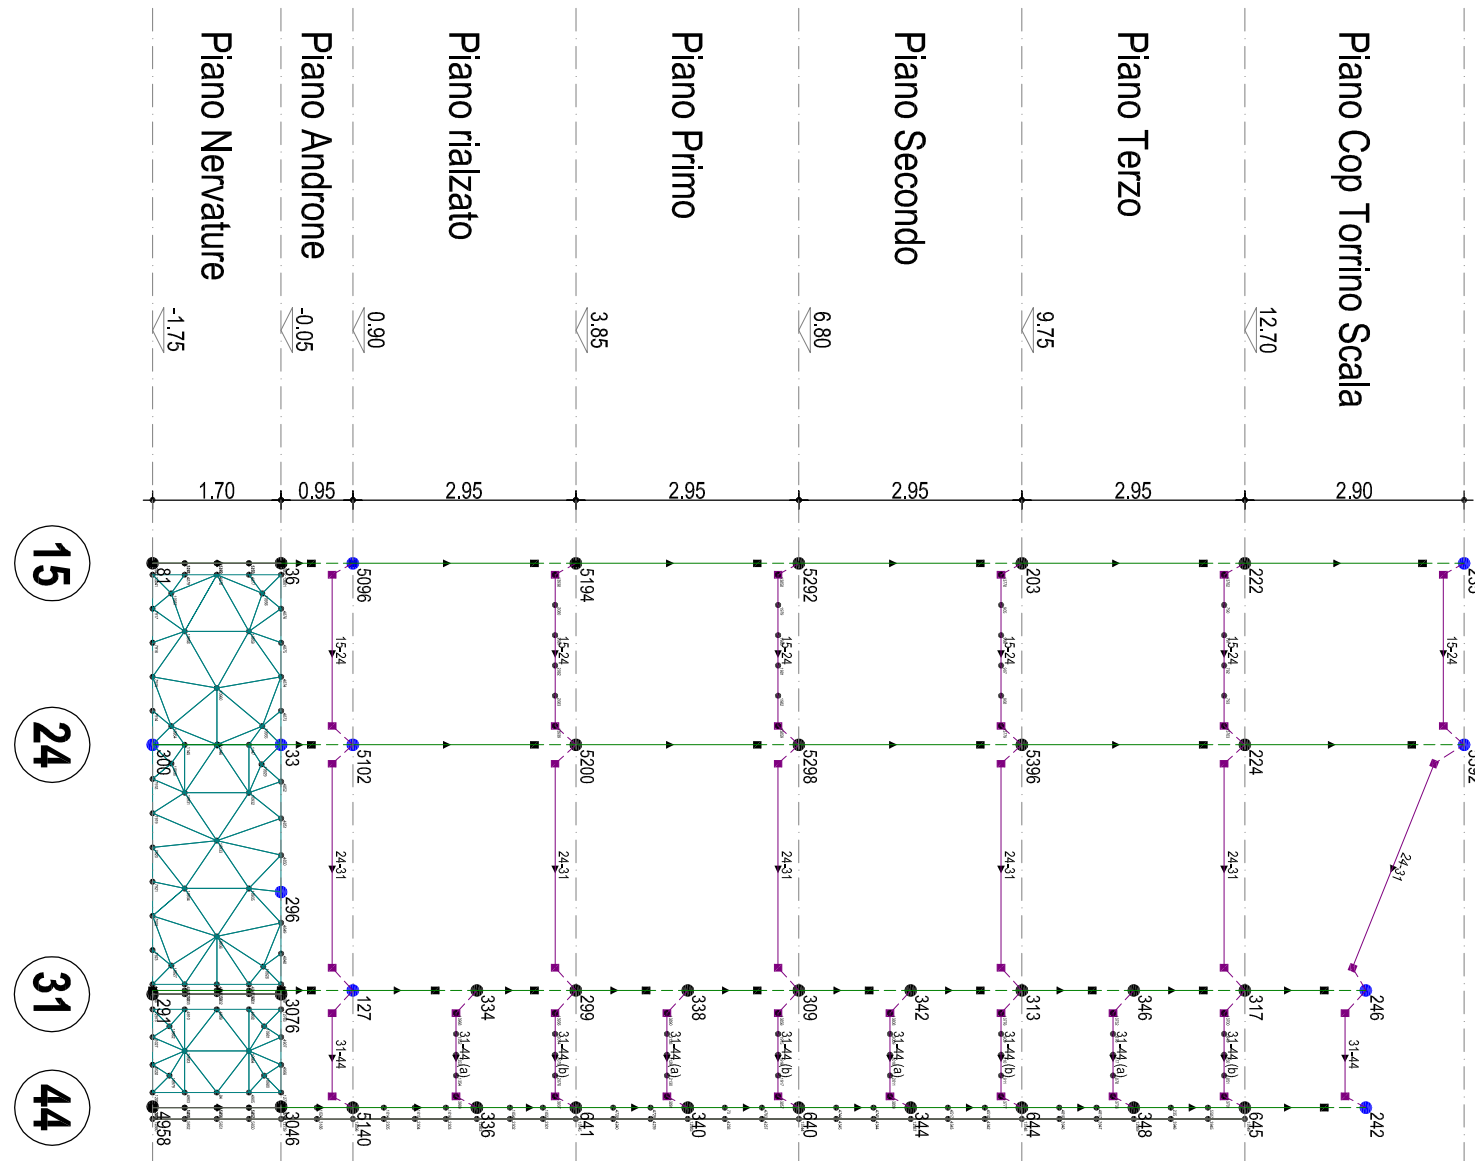


Telaio 20-26-38-48

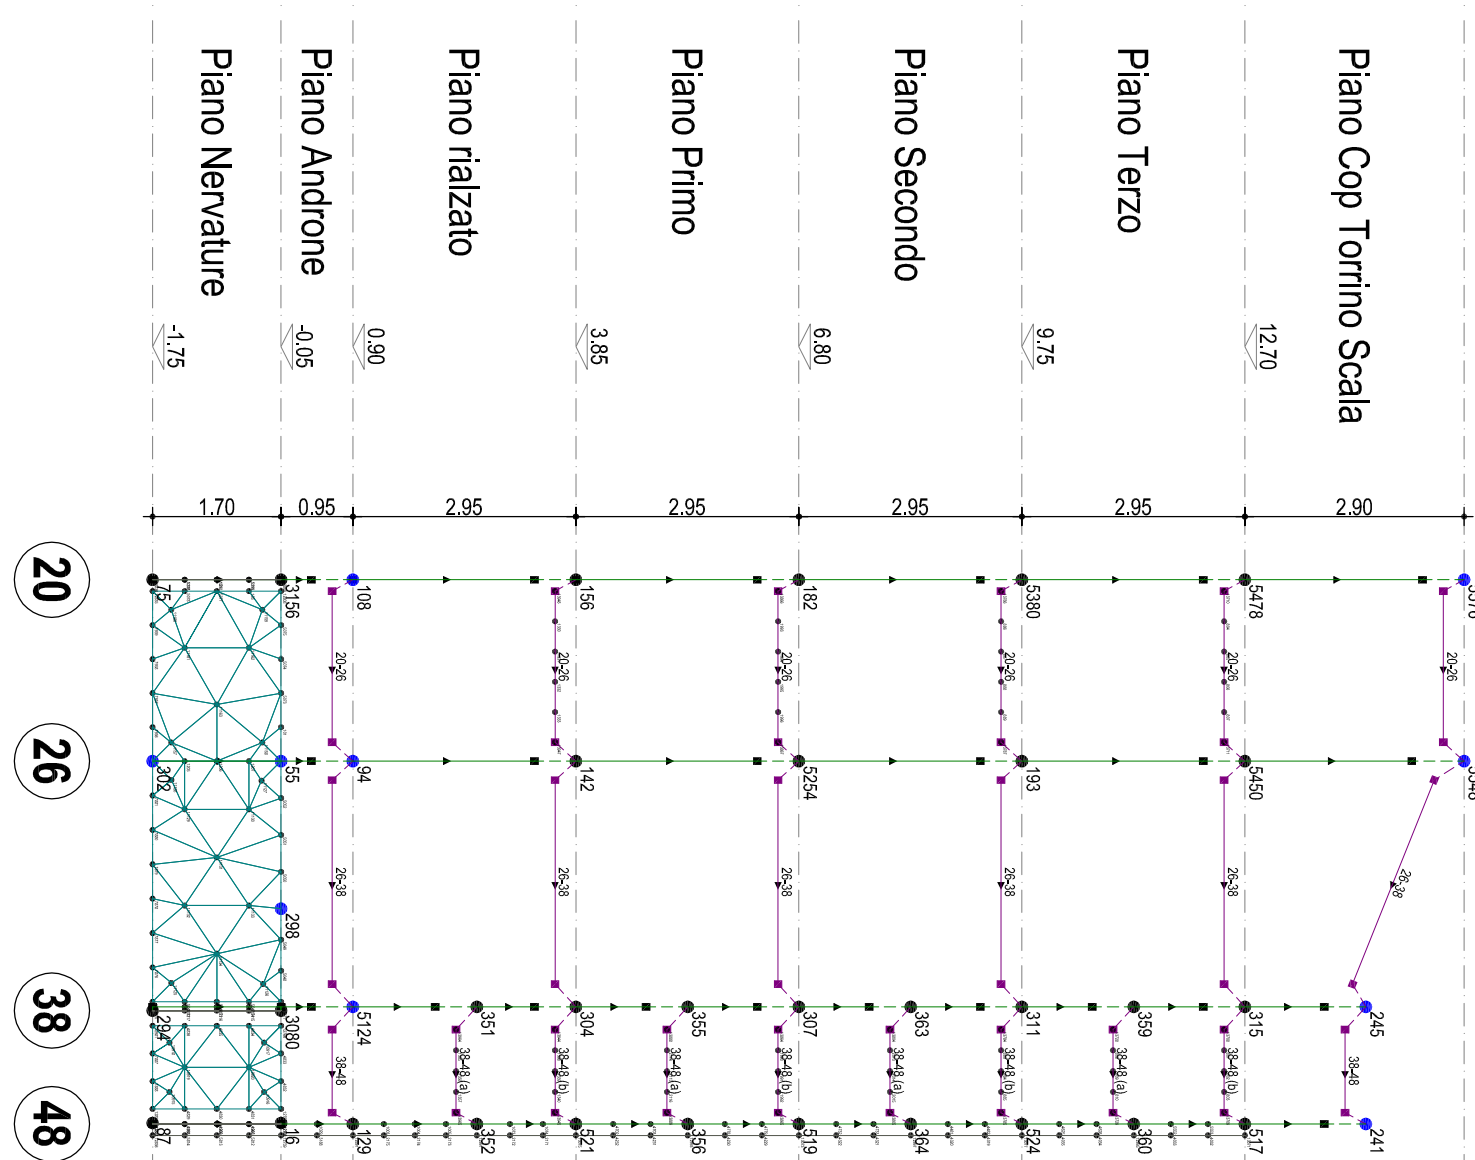


Telaio 23-24

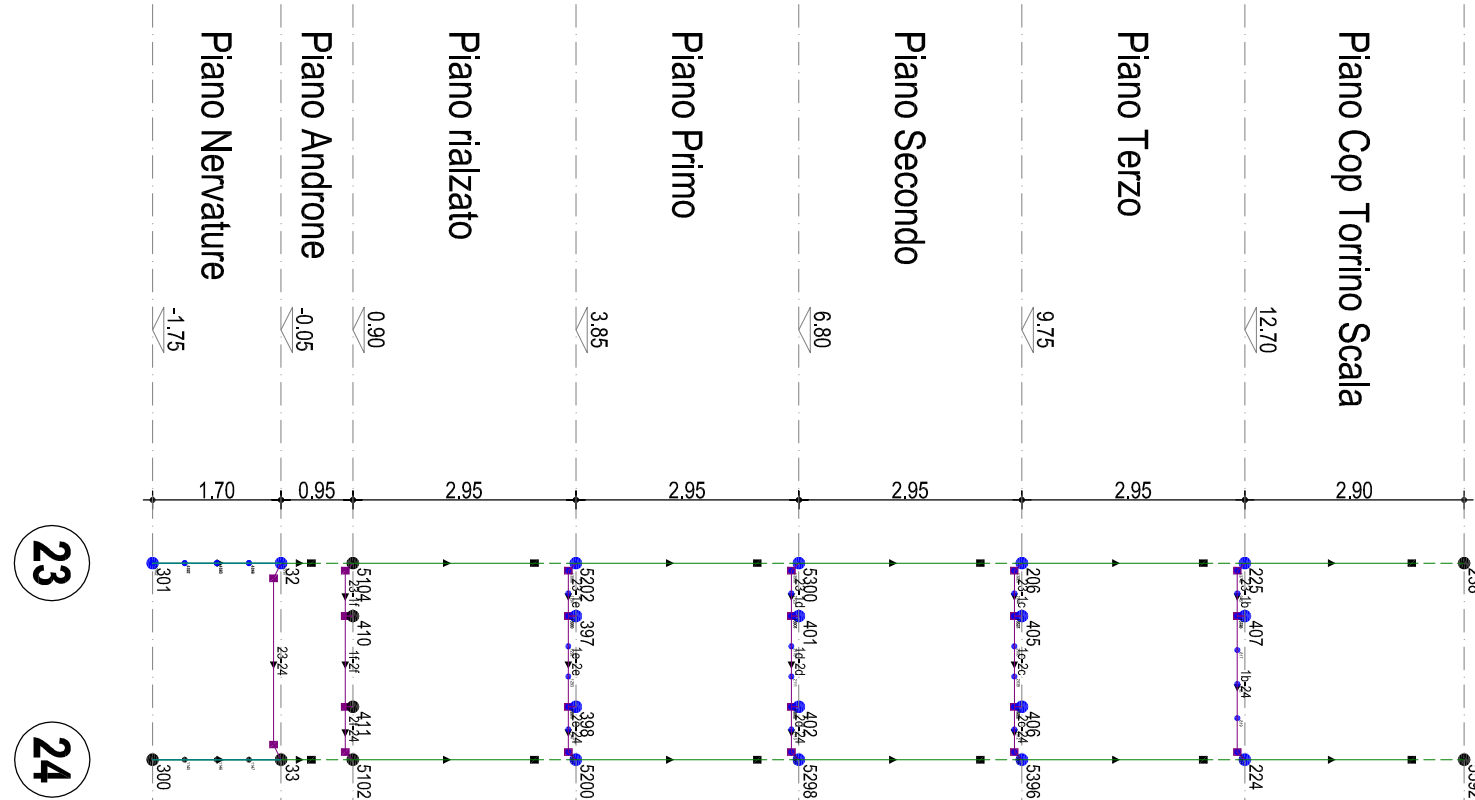


Telaio 25-26

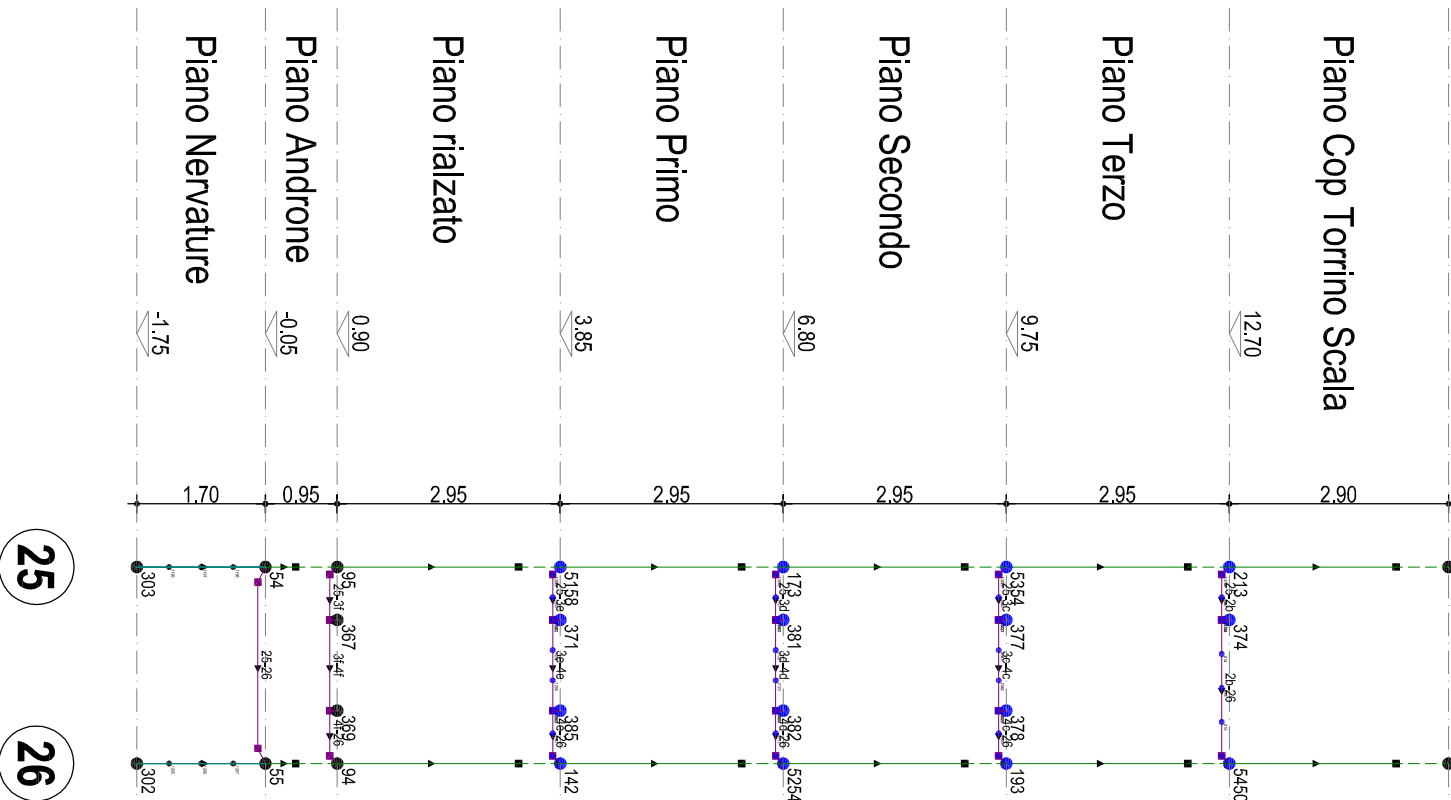


Telaio 27-28-29-30-31-32-33-34-35-36-37-38-39-40-41

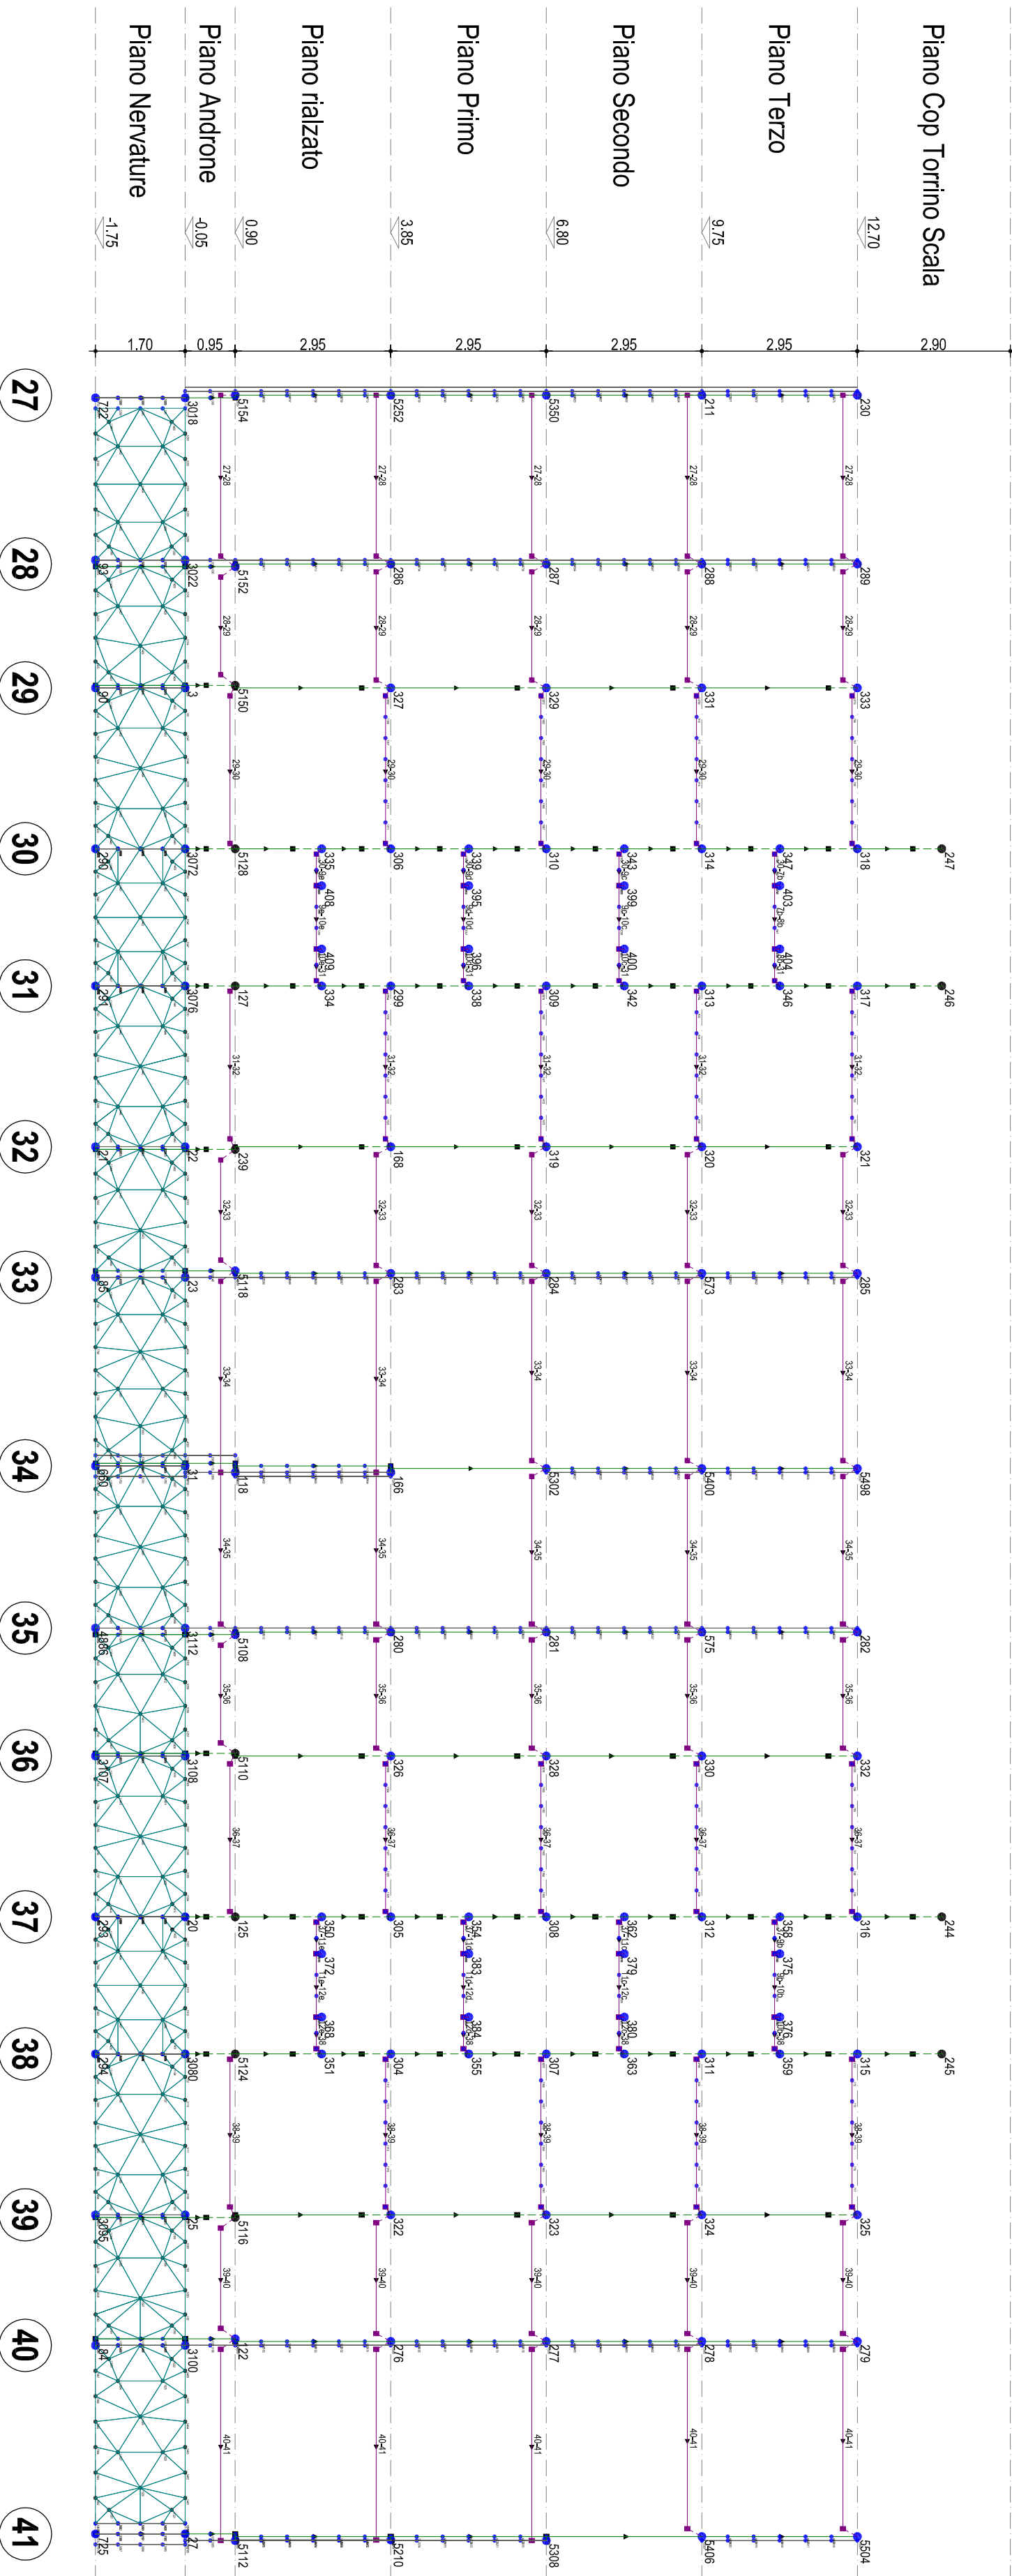

Telaio 27-P26-P27-P28

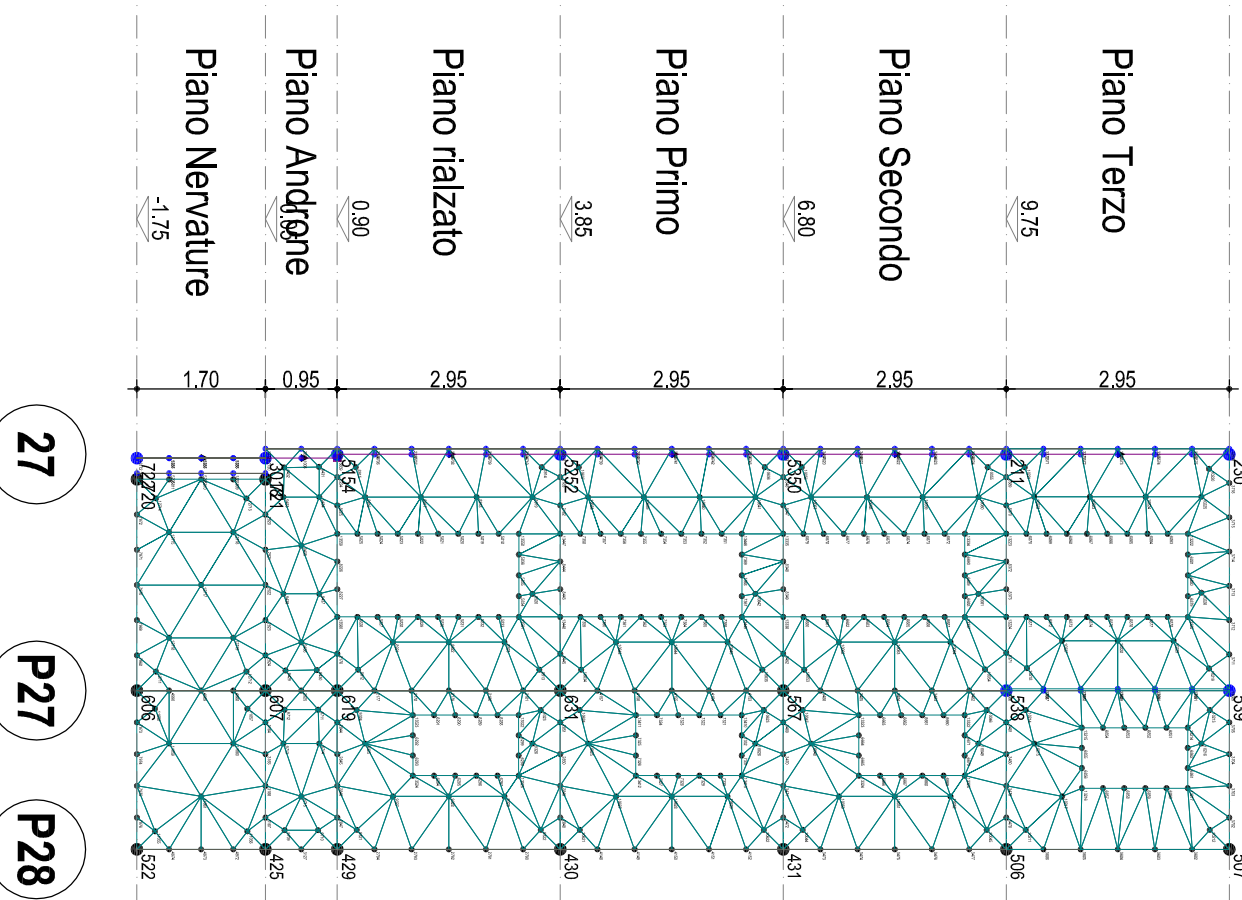

Telaio 28-P27

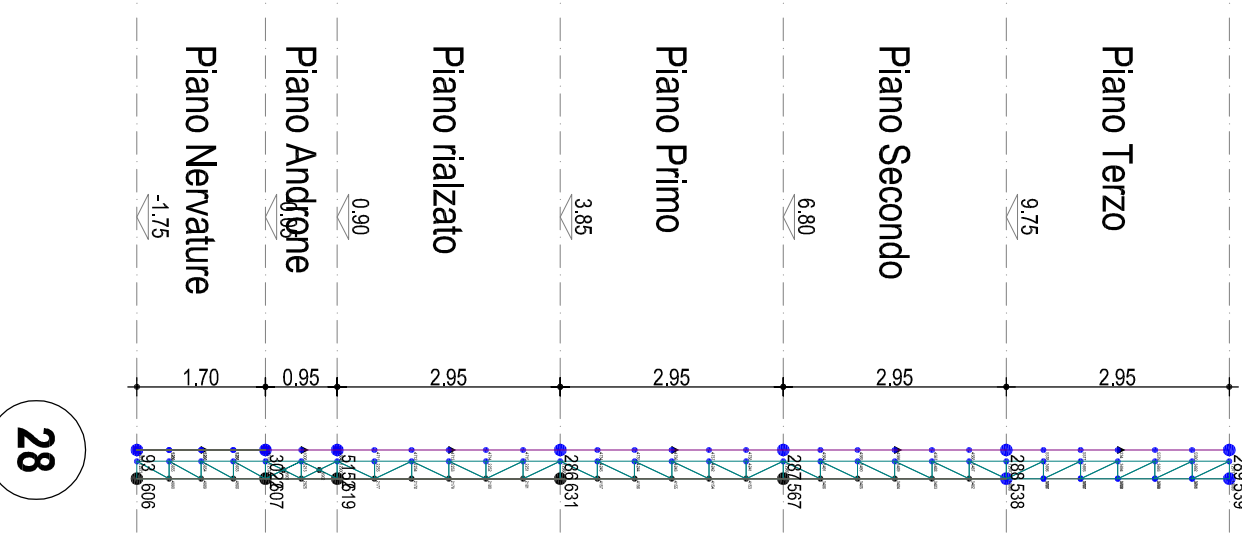

Telaio 29-42

