

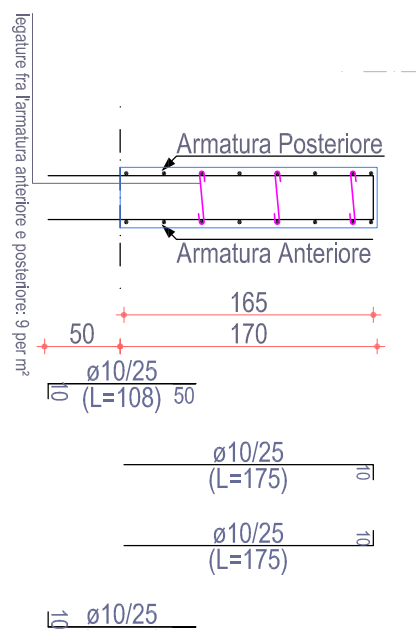
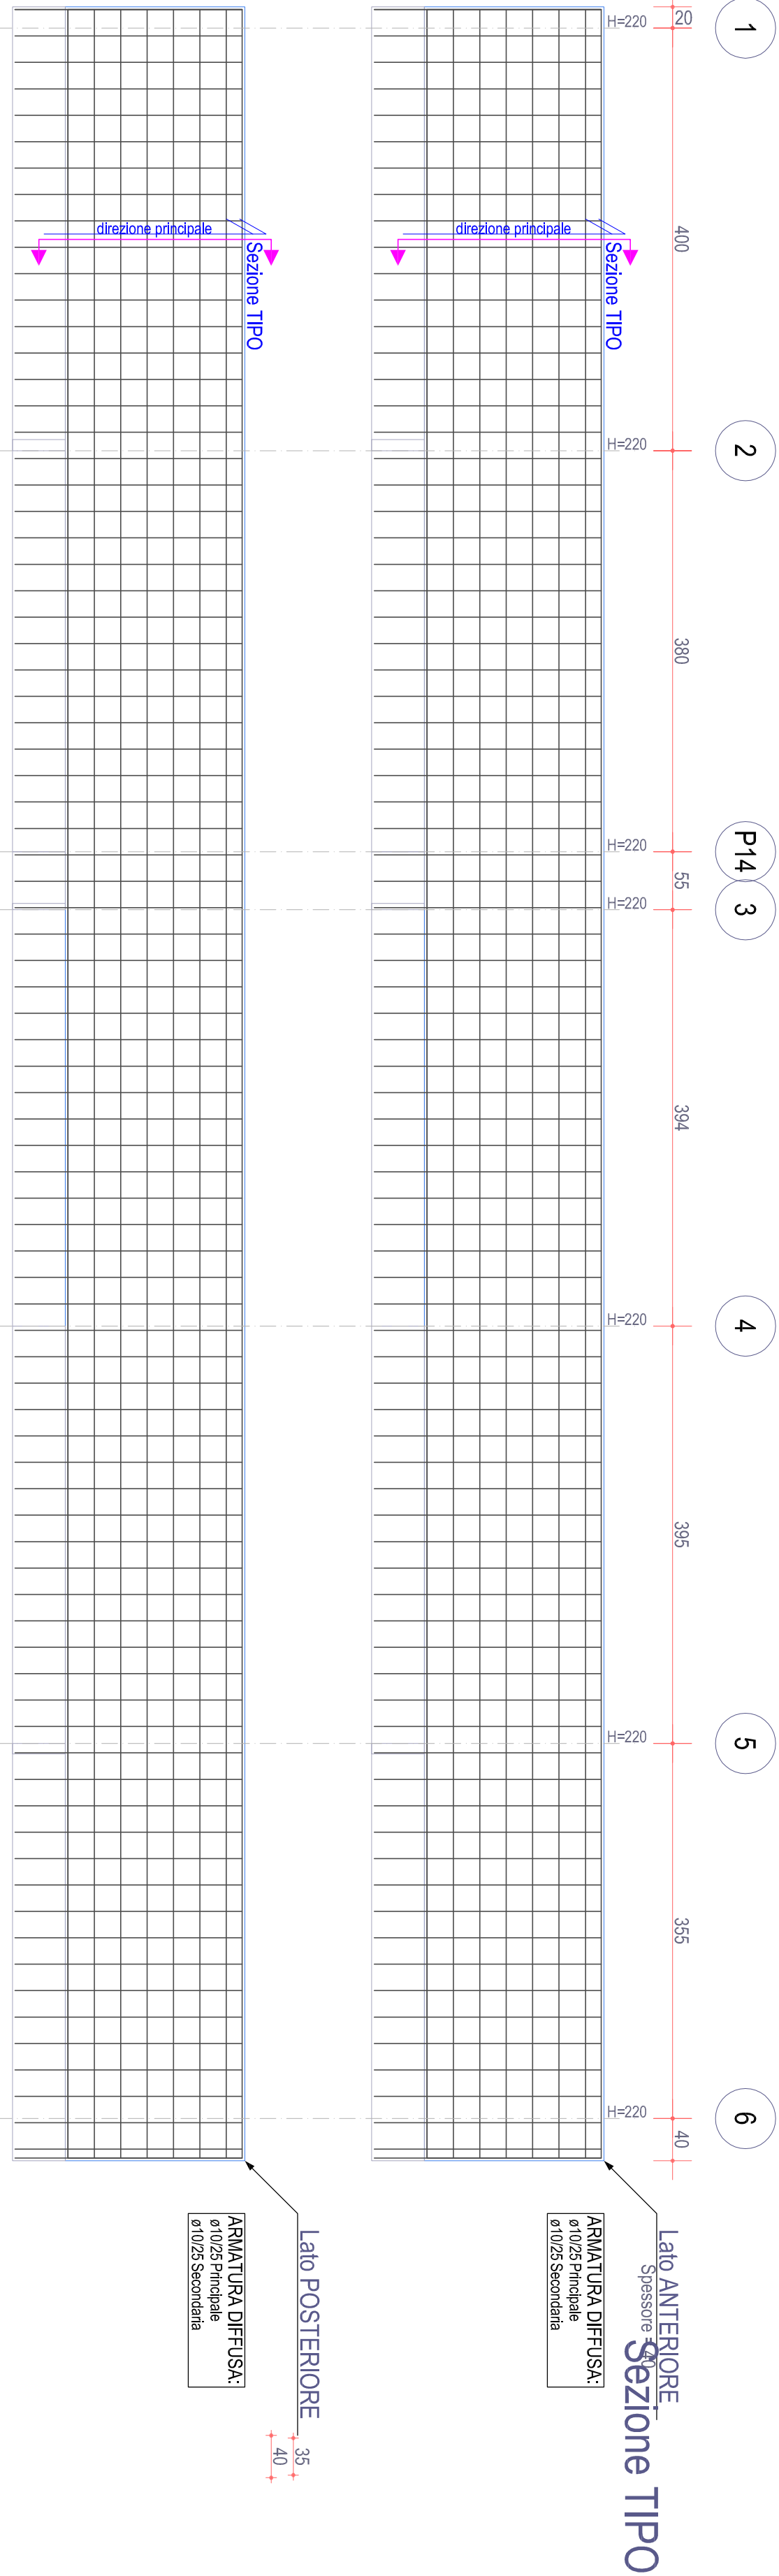


PIANTA	ESECUTIVI STRUTTURE BLOCCO "B" STATO DI PROGETTO PARETI PIANO NERVATURE	SCALA 1:50
ACCOMPAGNAMENTI	L. IMPRESA	L. DIRETTORE DELL'OPERA
PR		



PARETE 1-2-P14-3-4-5-6 (esistente)

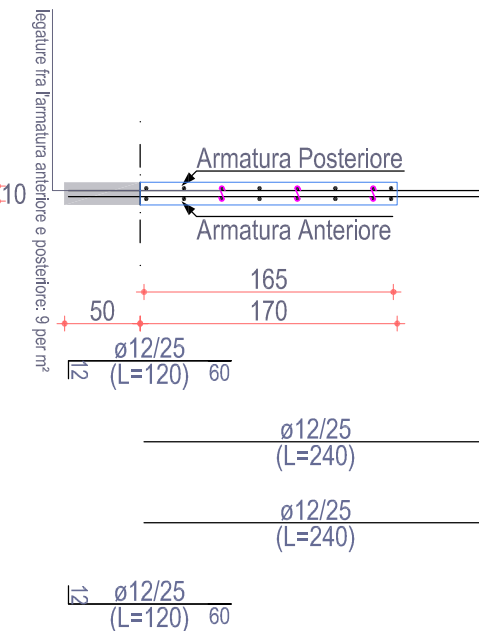



PARETE P5-P7-P8-P9-P10-P11-P12

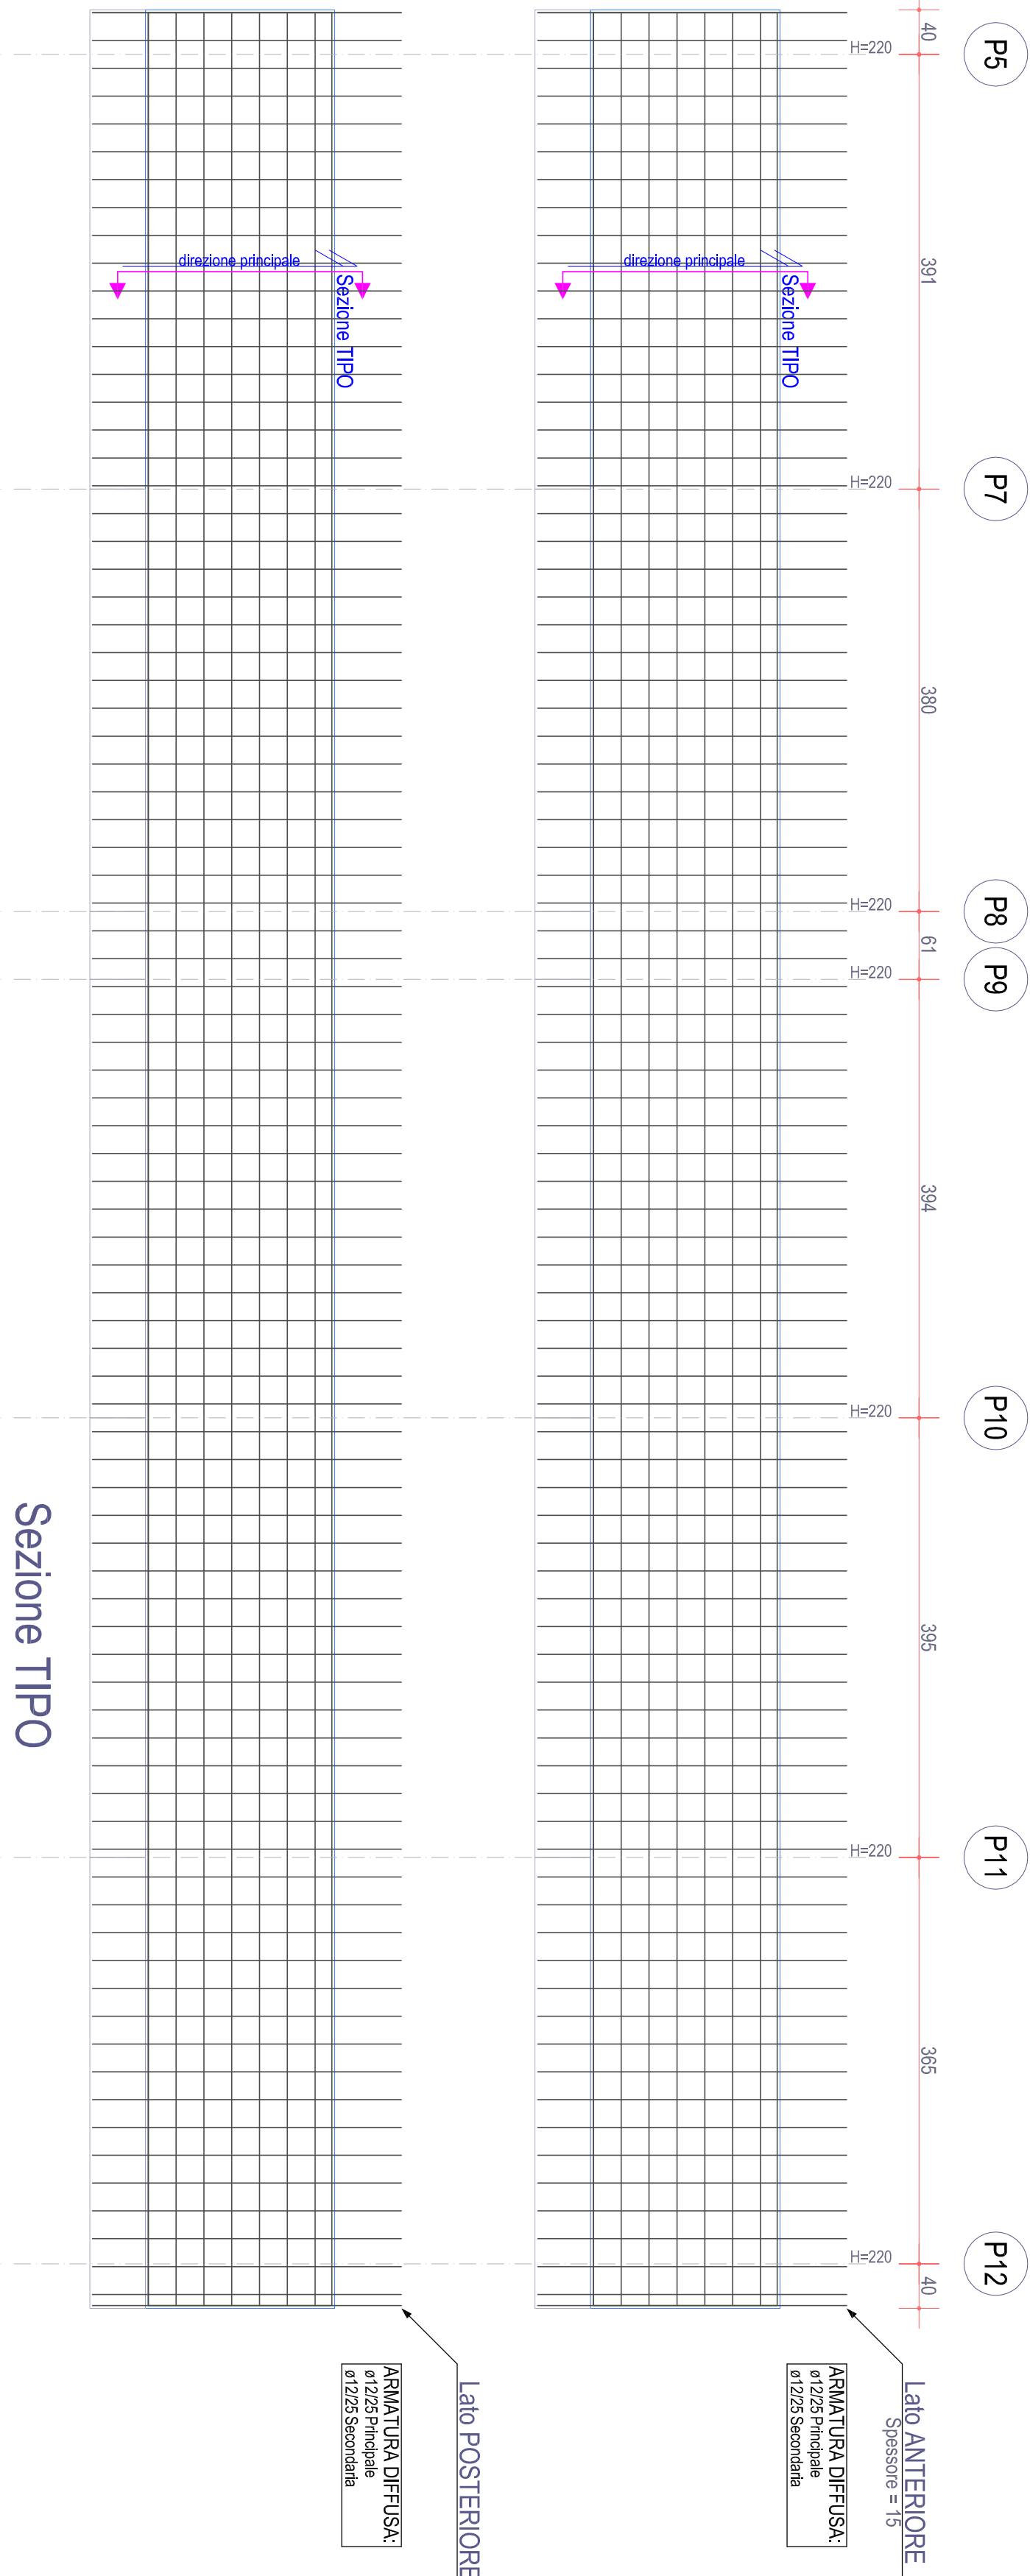



PARETE 15-16-17-18-19-20-21-22 (esistente)

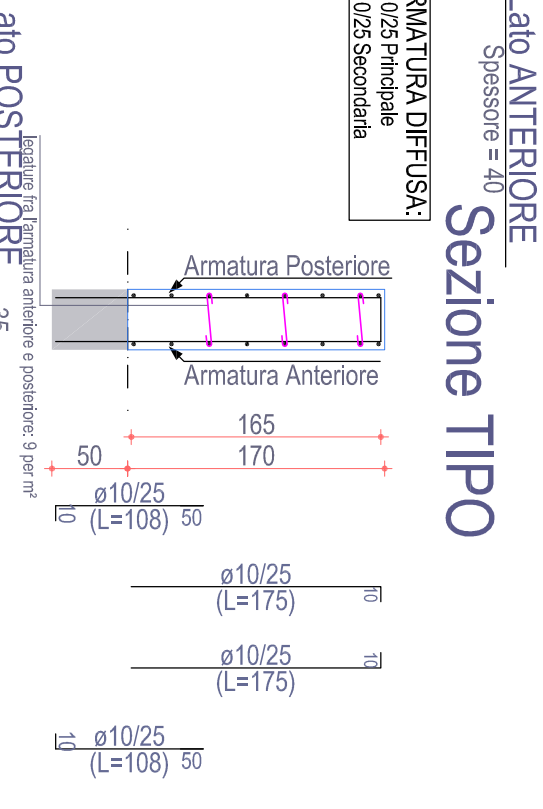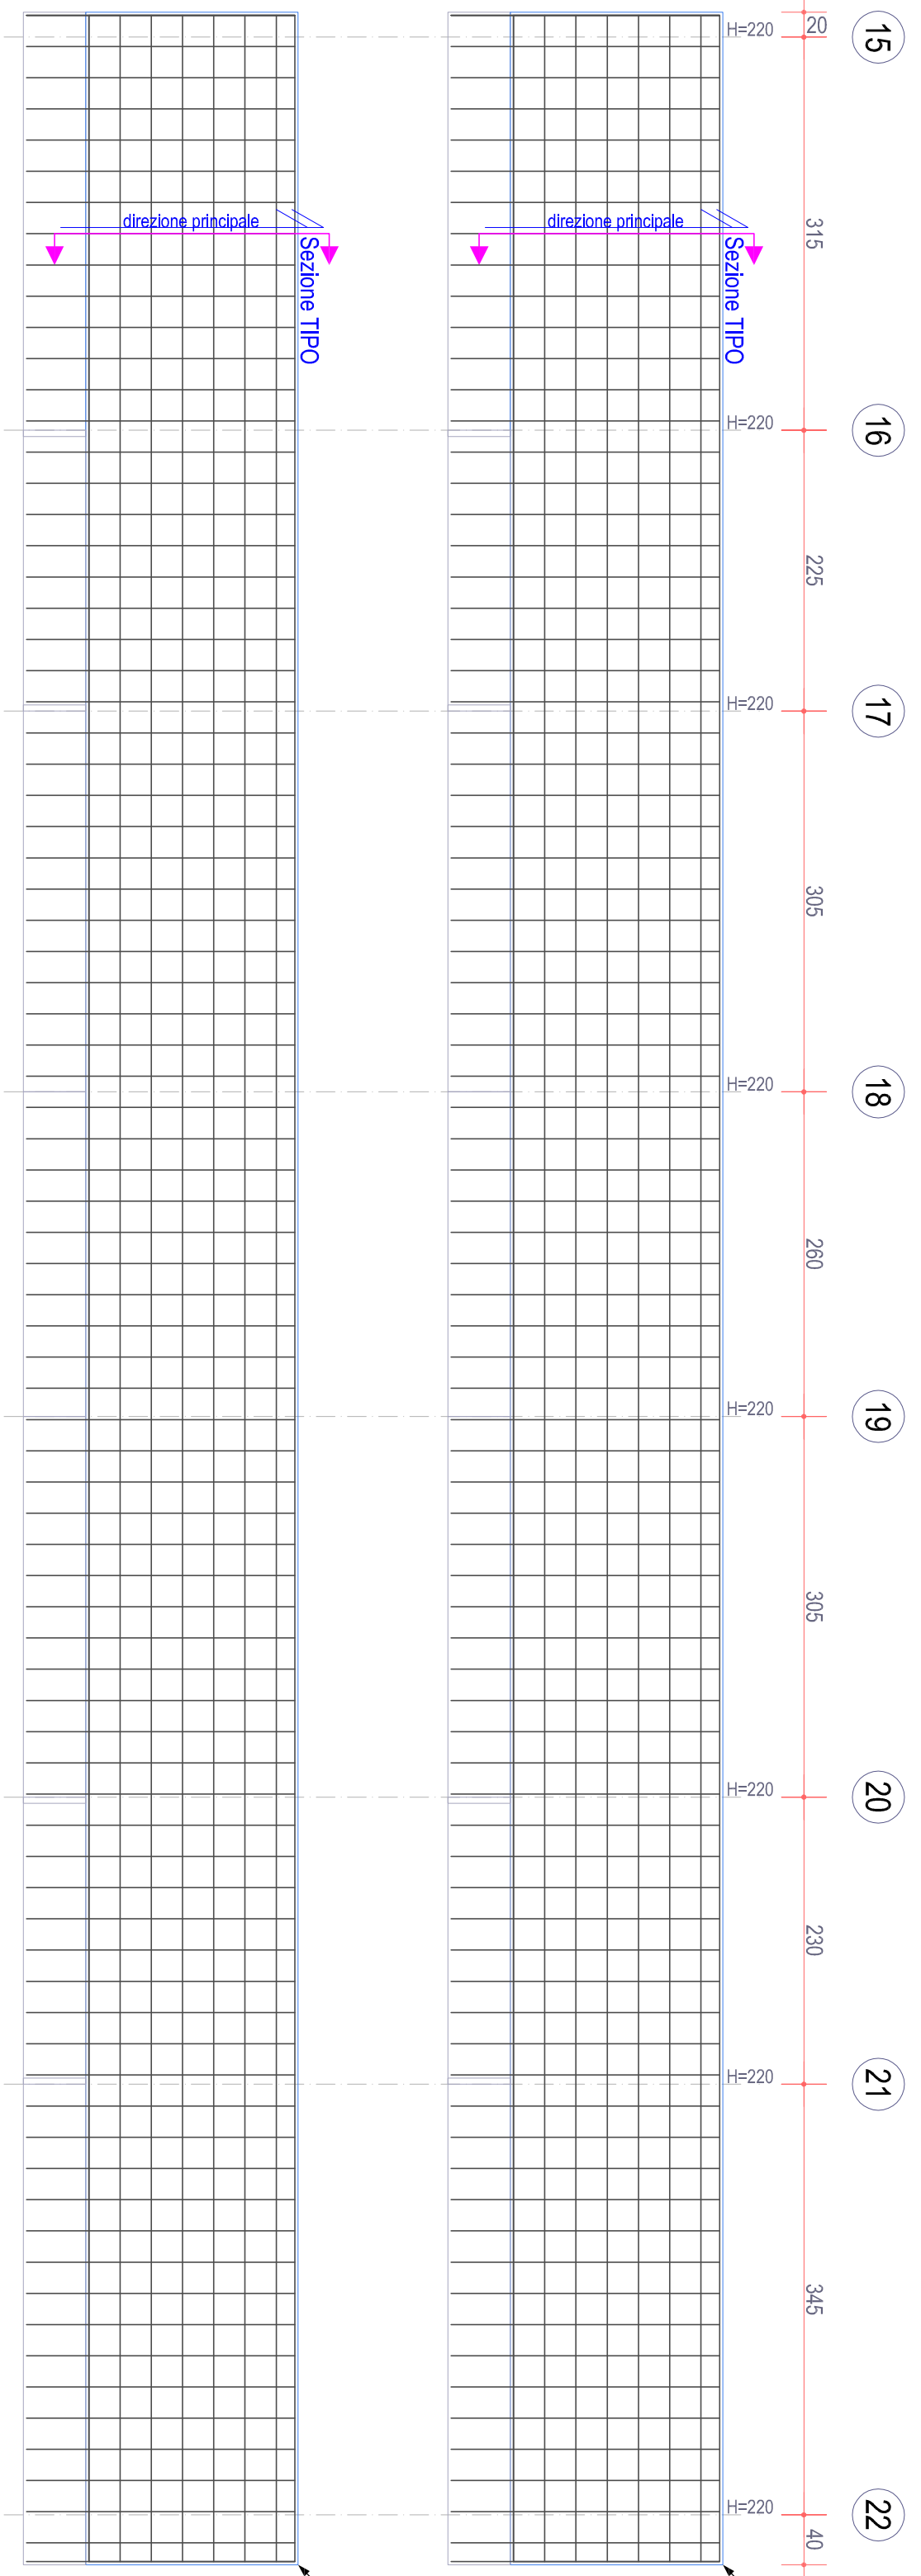


PARETE P15-P17-P18

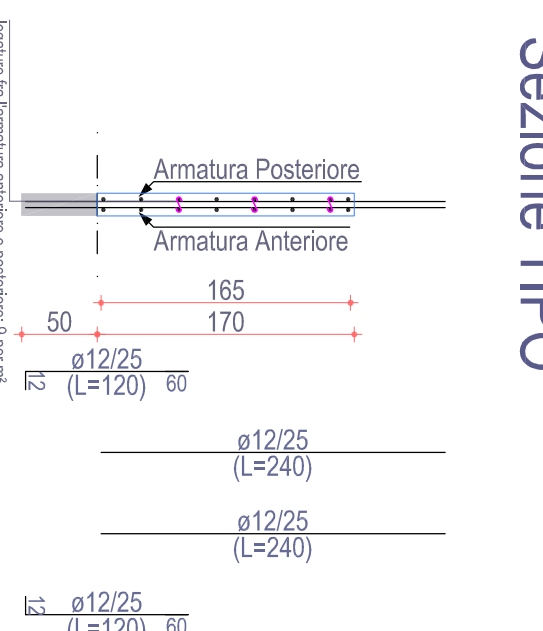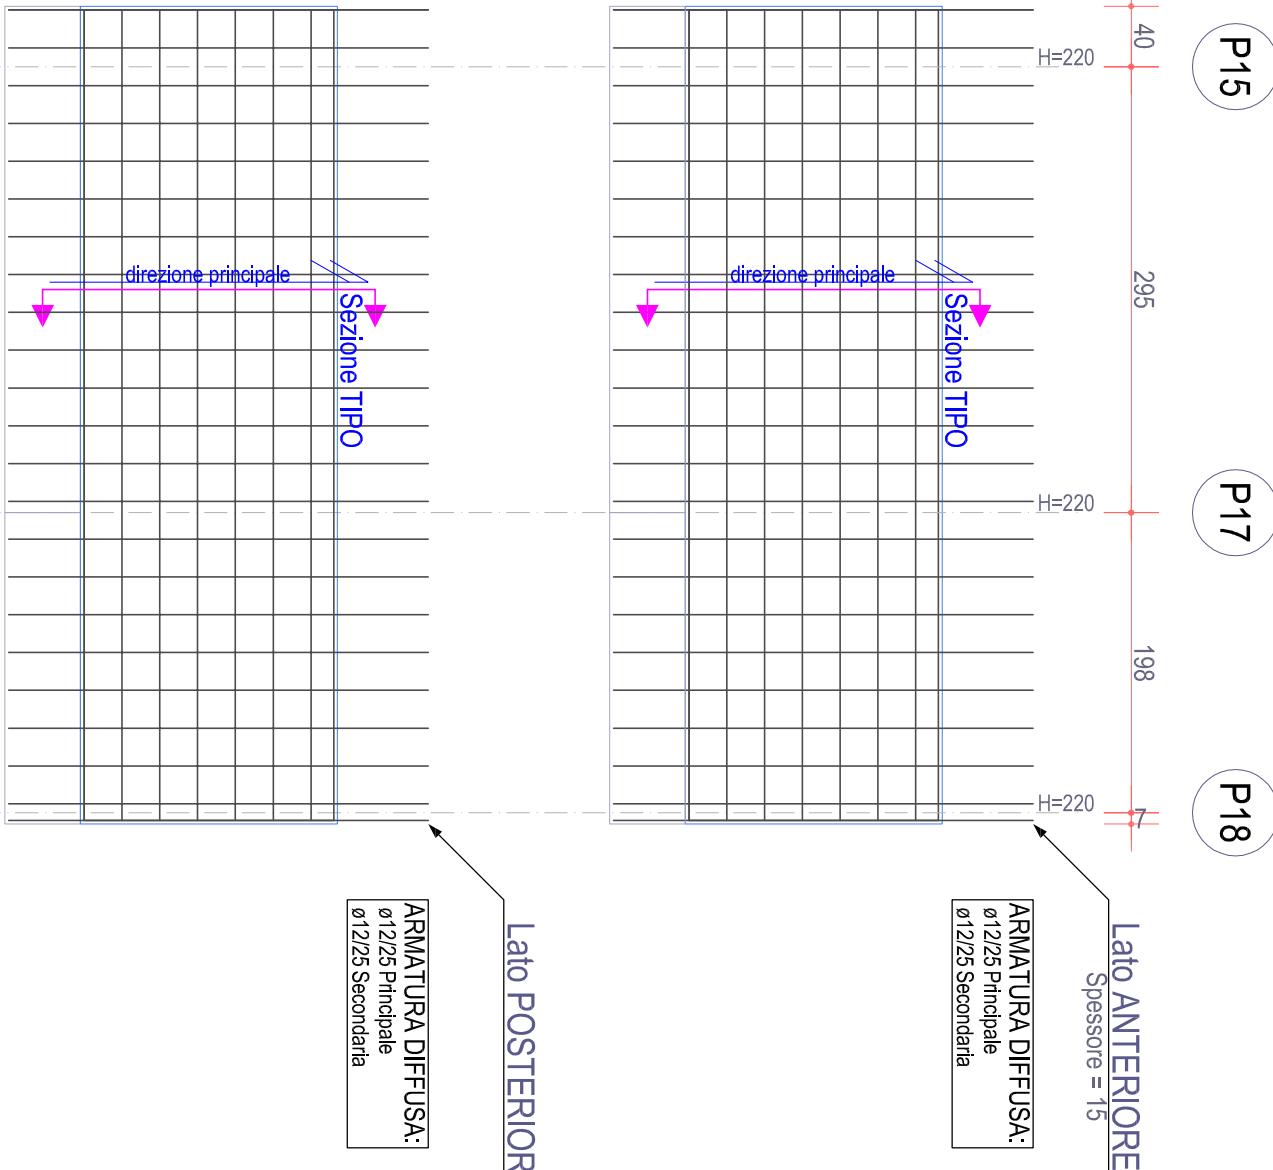


PARETE P19-P20-P21

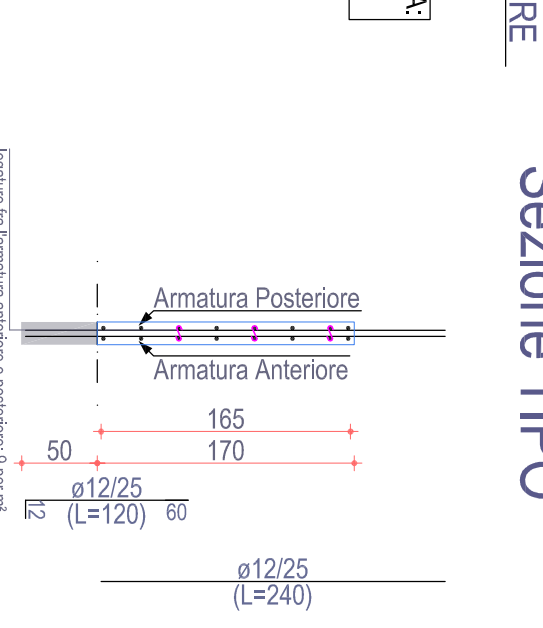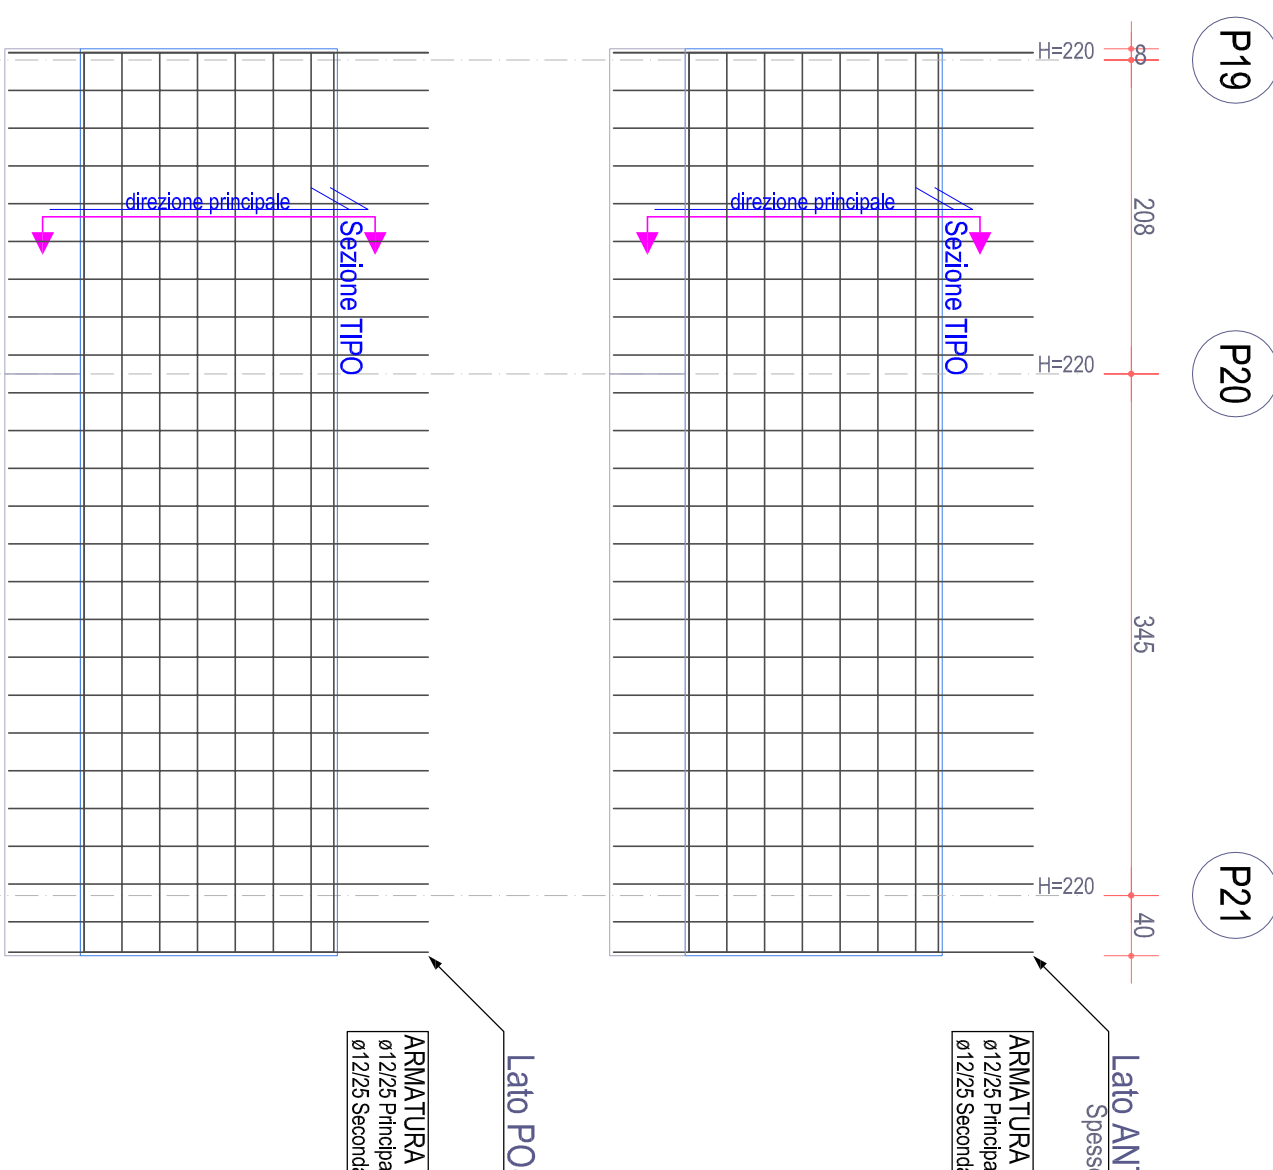


PARETE P2-P8-P14 (esistente)

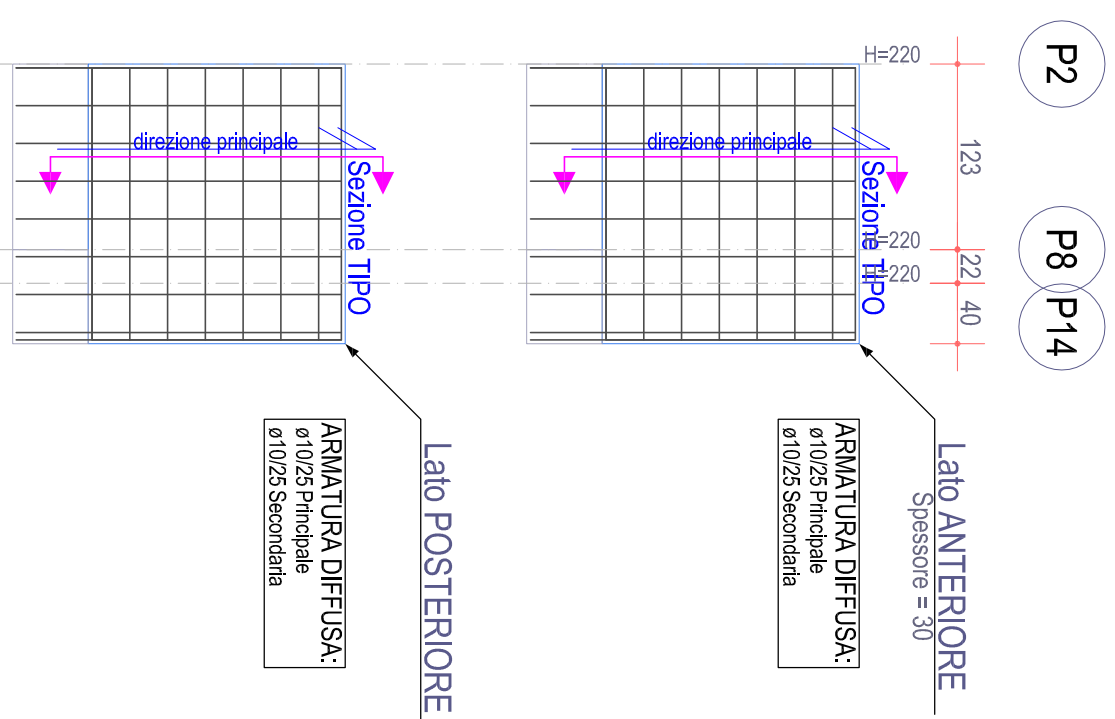


PARETE P3-P10-4 (esistente)

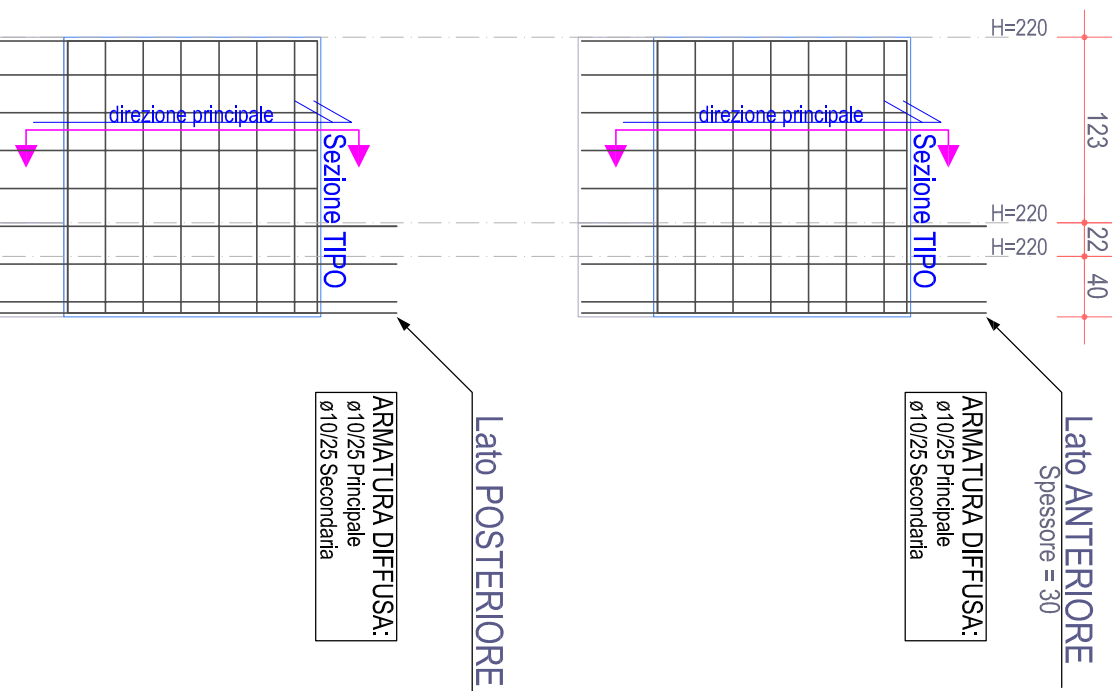


PARETE P9-3

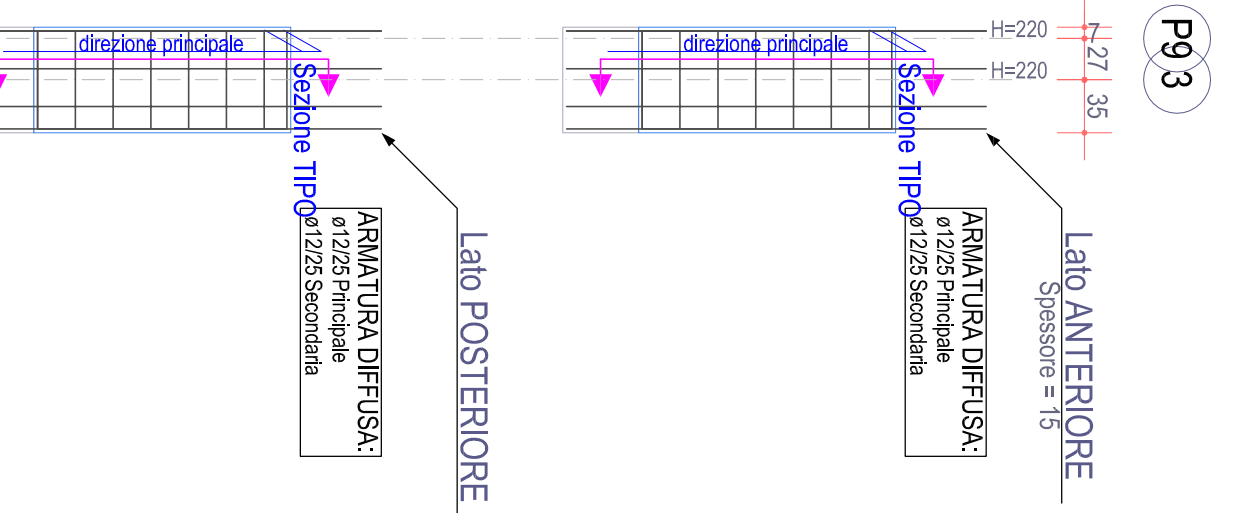


PARETE P4-P12-6-12-22-P1-P32 (esistente)

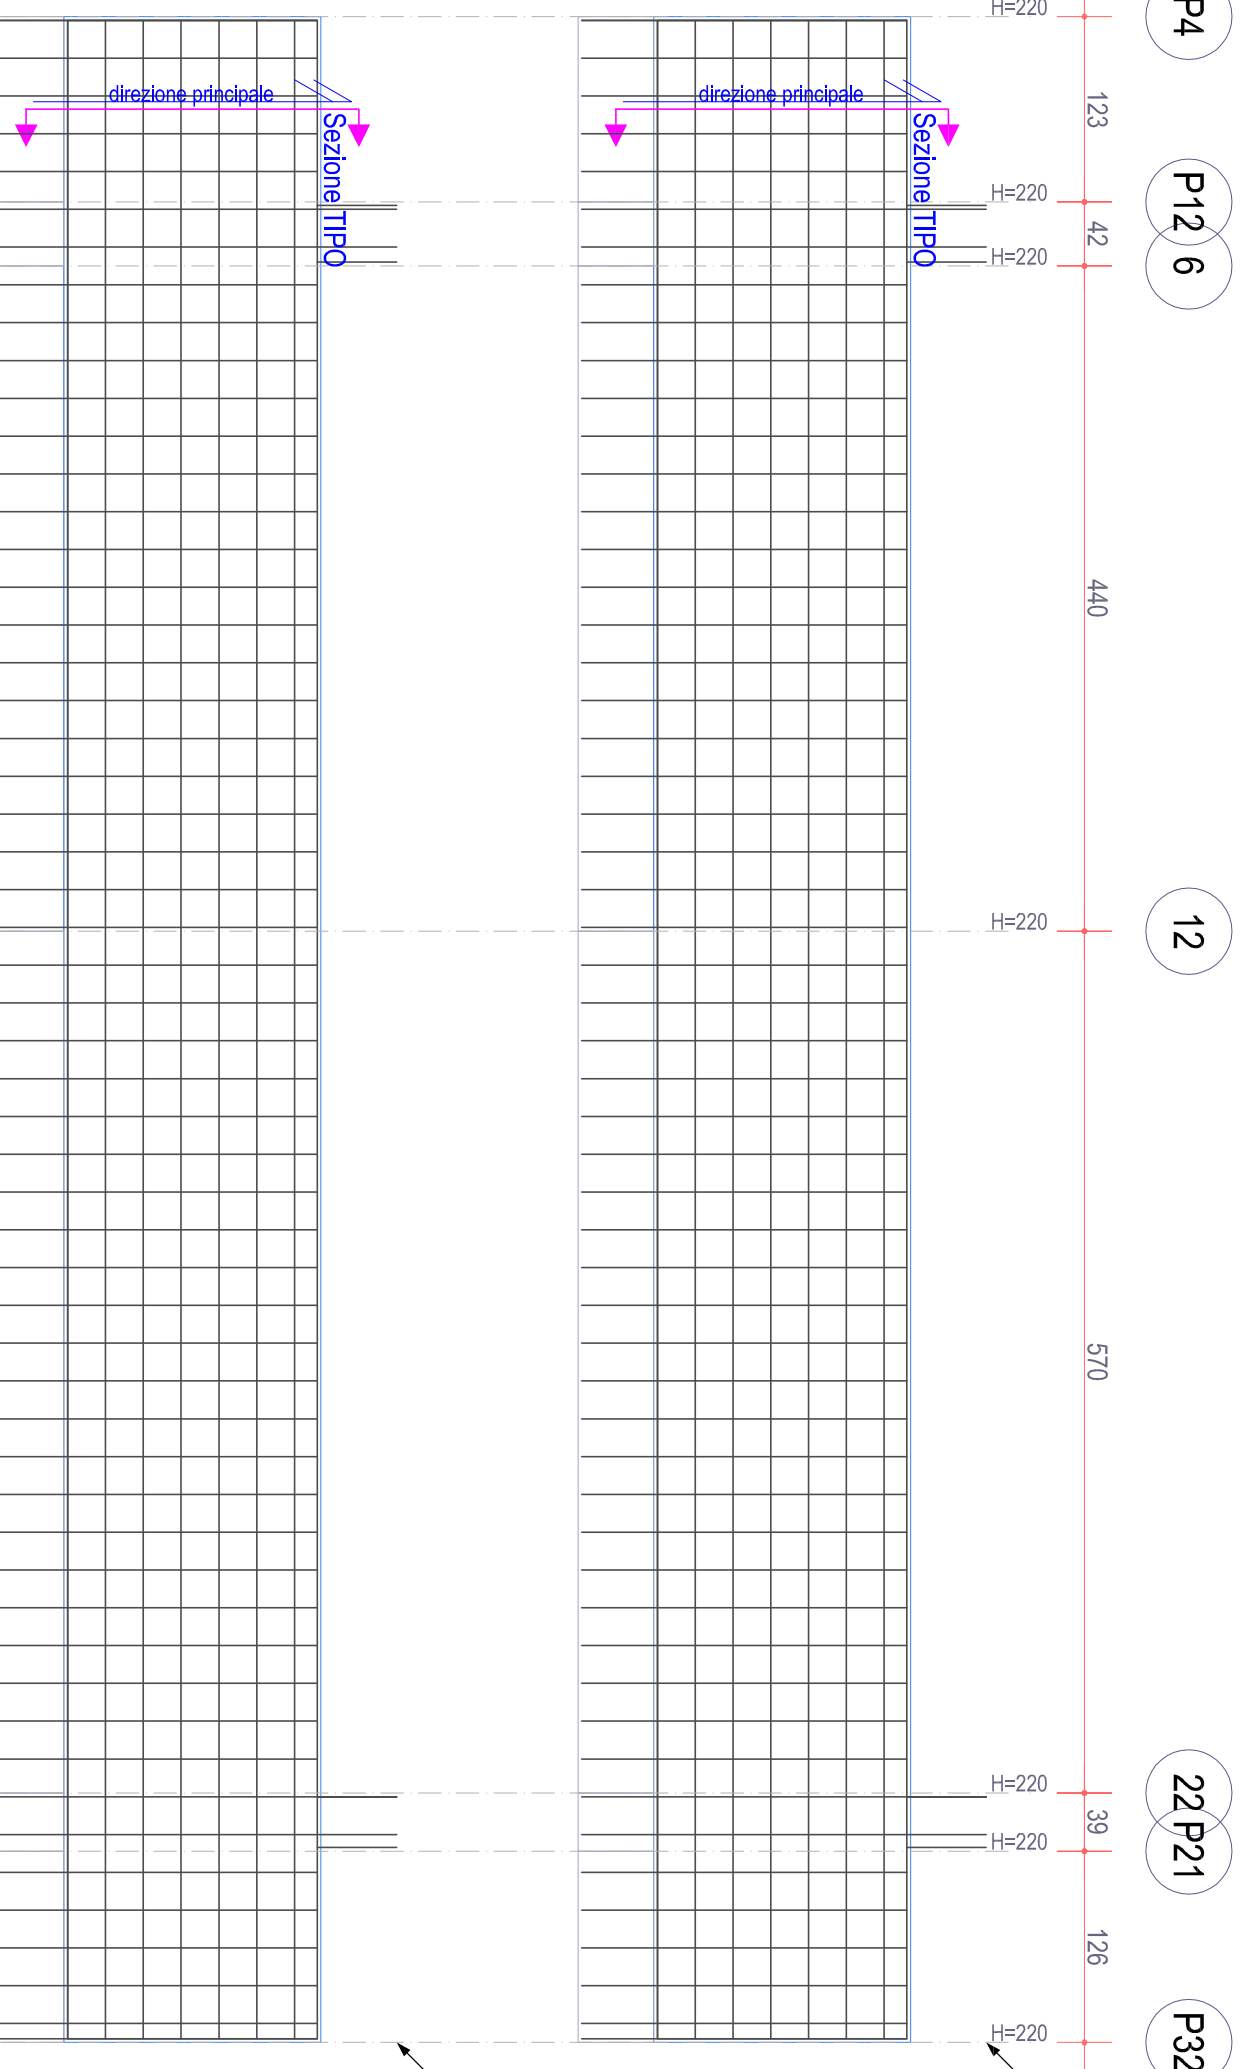


PARETE 16-P17

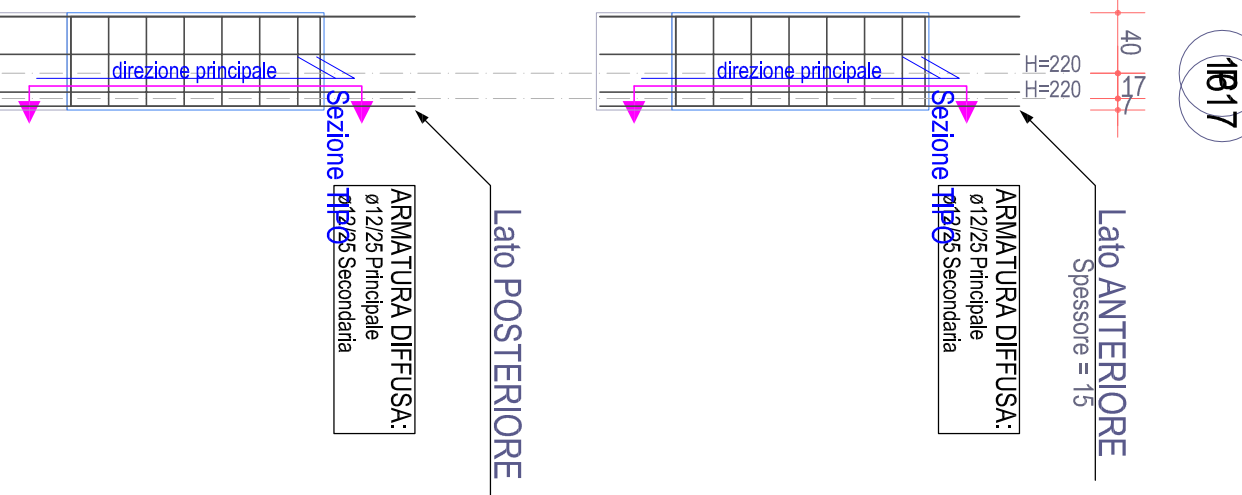


PARETE 10-14-19-25 (esistente)

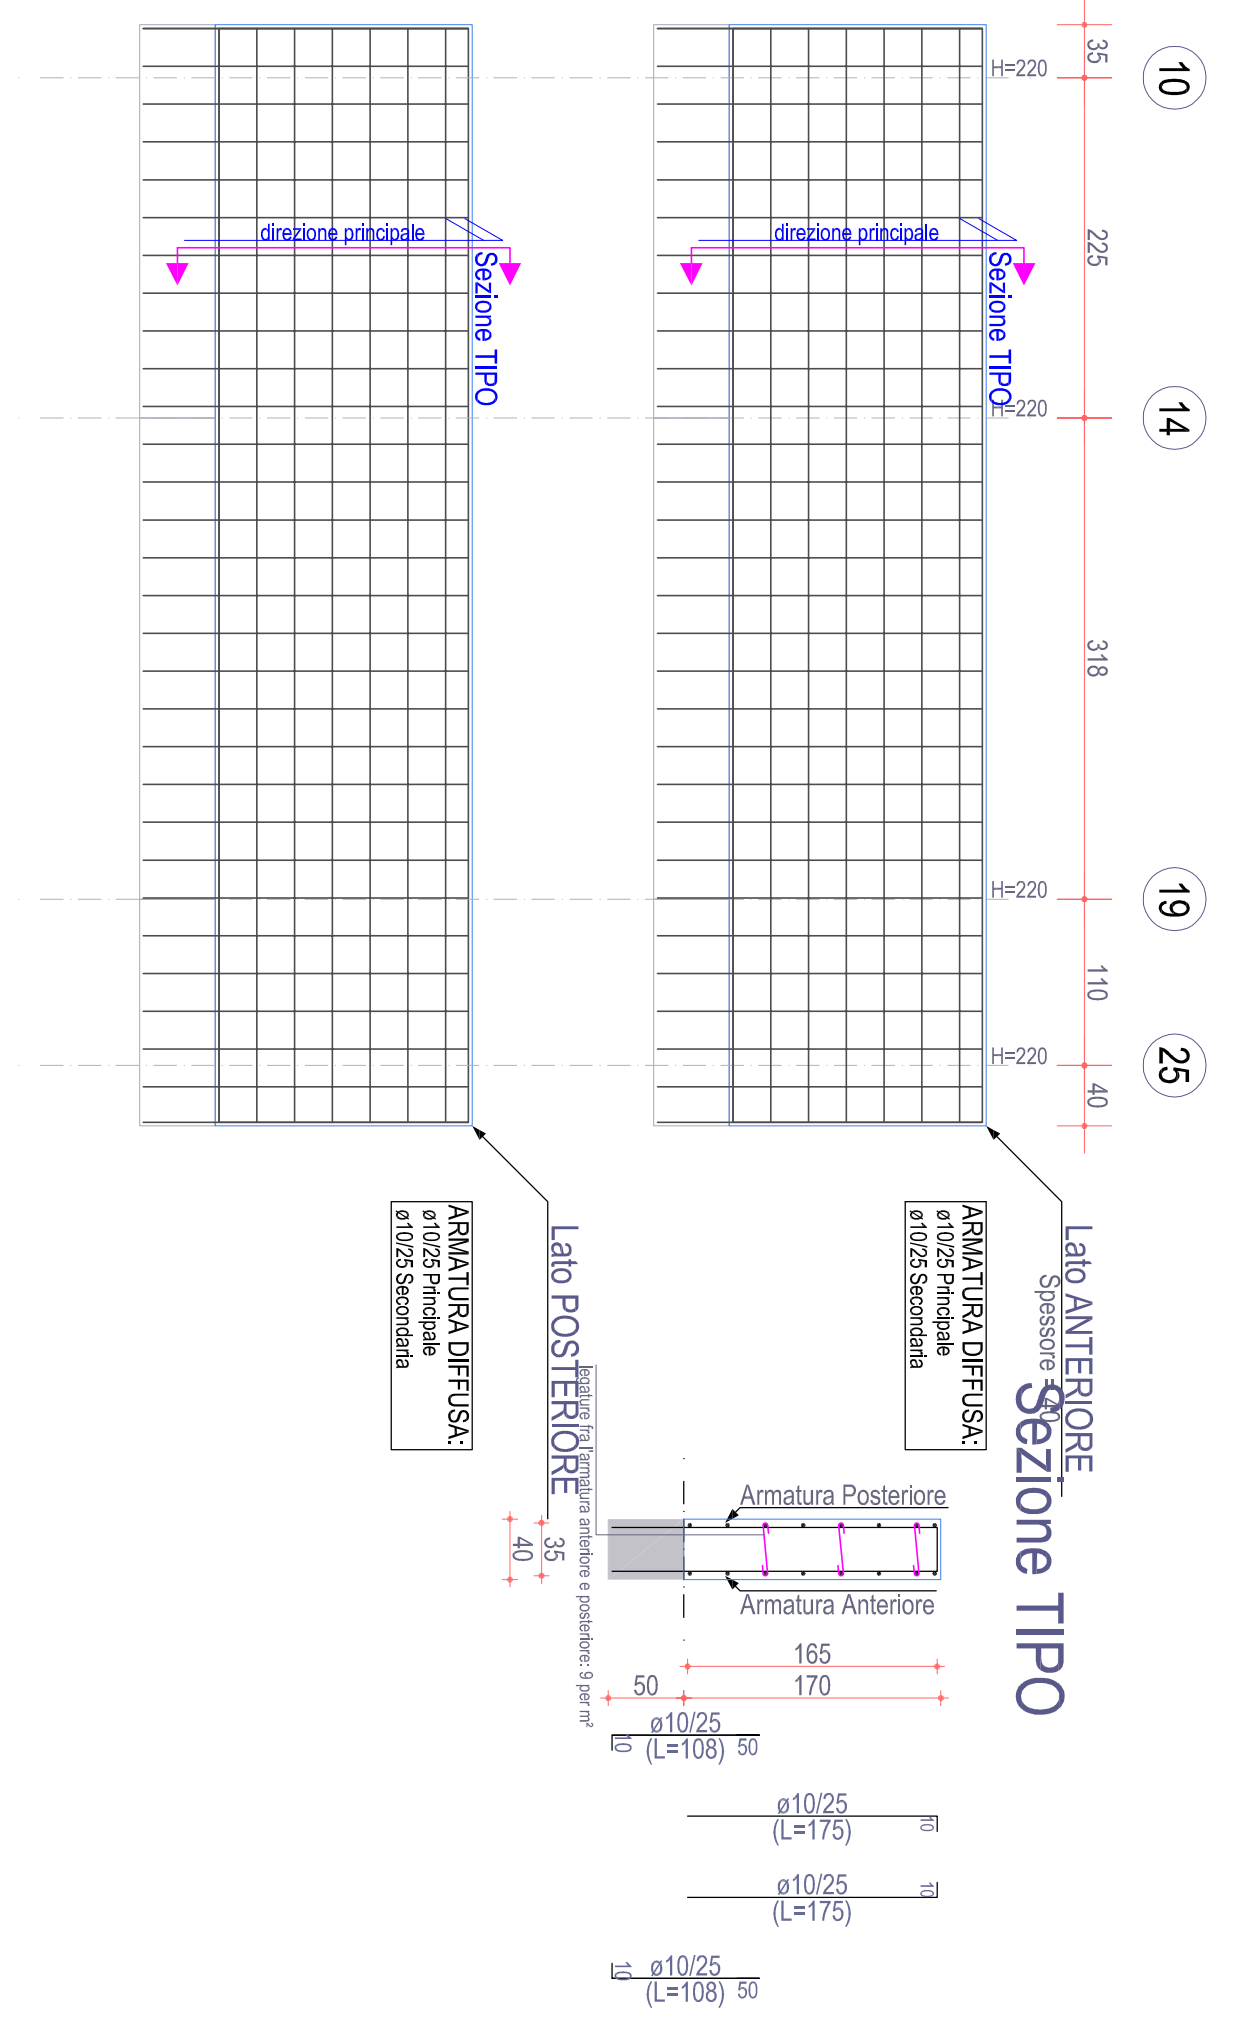


Sezione TIPO

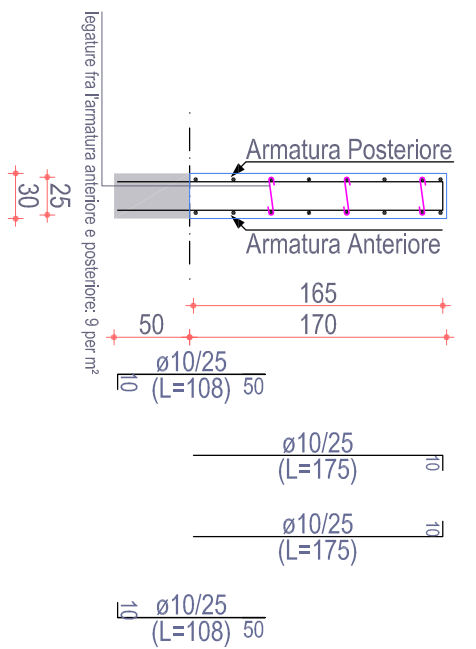

Sezione TIPO

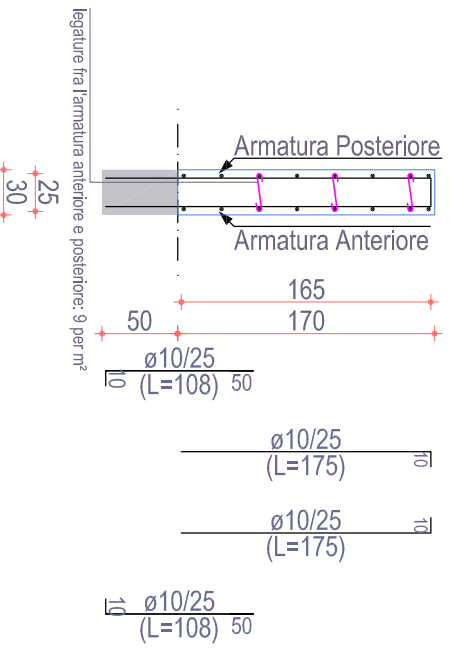

Sezione TIPO

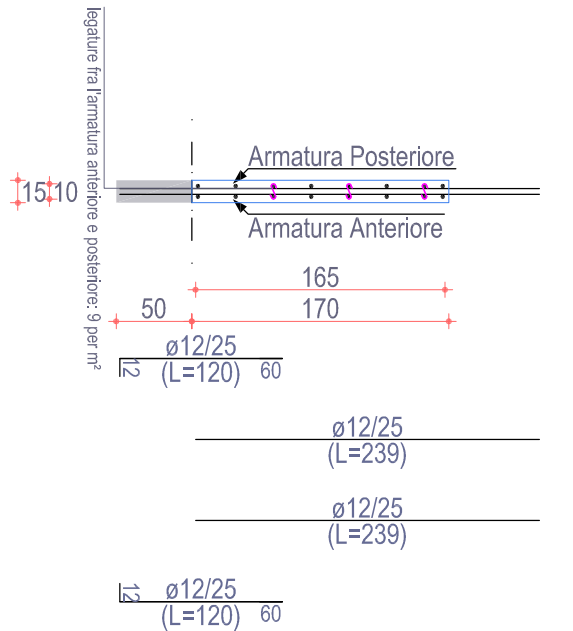

Sezione TIPO

