


POR PIUGLIA FSR 2014-2020
ASSE IV, AZIONE 4.1 e ASSE IX, AZIONE 9.13

Comune di Lucera
Intervento di verifica statica, efficientamento energetico e eliminazione delle
barriere architettoniche dell'edificio A.R.C.A. Capitanata n. 450,
sito in Via Italoico
Finanziamento: € 5.500.000


Progetto Arch. Roberto Galati Via S. Maria Maddalena, 136 71123 Lucera (FG) - roberto.galati@comunicare.it	Il Responsabile della Area del Progettamento e della Verifica Statica, Energetica e Ambientale (Resp. Unico Coordinatore ARCA Capitanata) Ing. Francesco Sisti	
	Il Dirigente dell'Area Progettato Ing. Vincenzo DE DIVINIS	
PROGETTO ESECUTIVI STRUTTURE BLOCCO "B" STATO DI PROGETTO PIASTRINI 1-2-3-4-5-6-7-8-9	SCALA 1:500	DATA L.M.A.
ACCOMPAGNAMENTI	LAVORI DI EDILIZIONE	

PIASTRATA 1 progetto

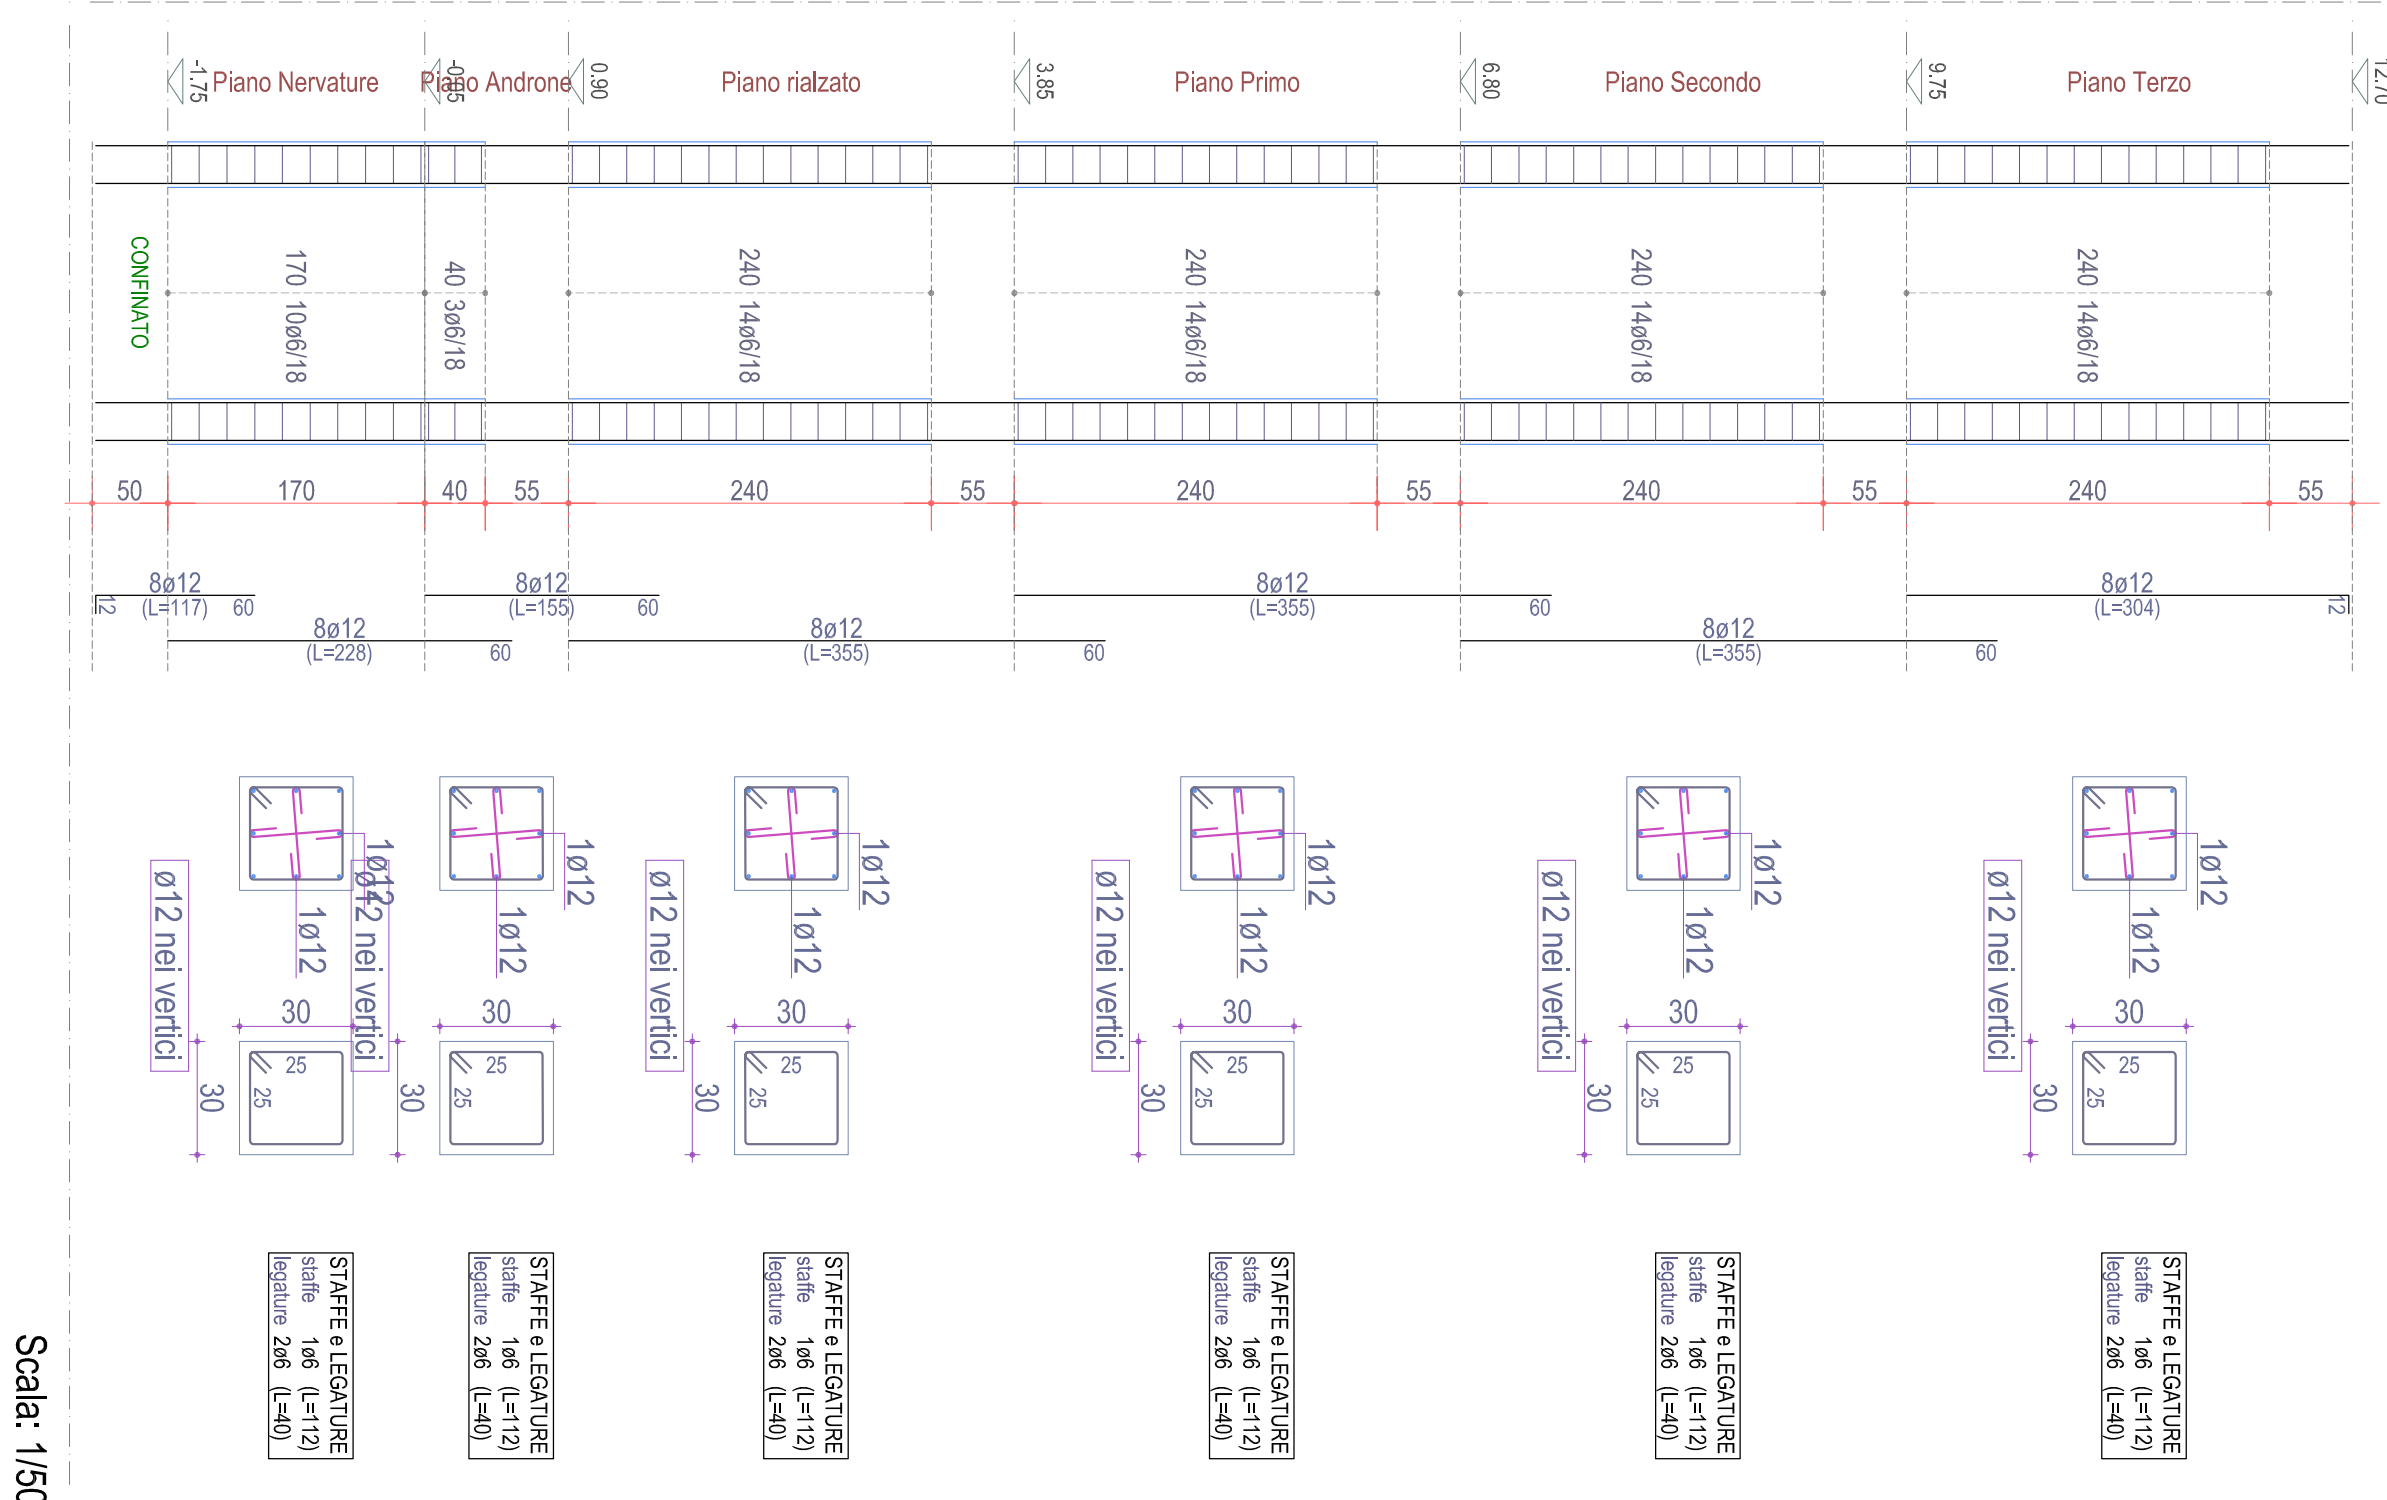


Scala: 1/50

PIASTRATA 2 progetto

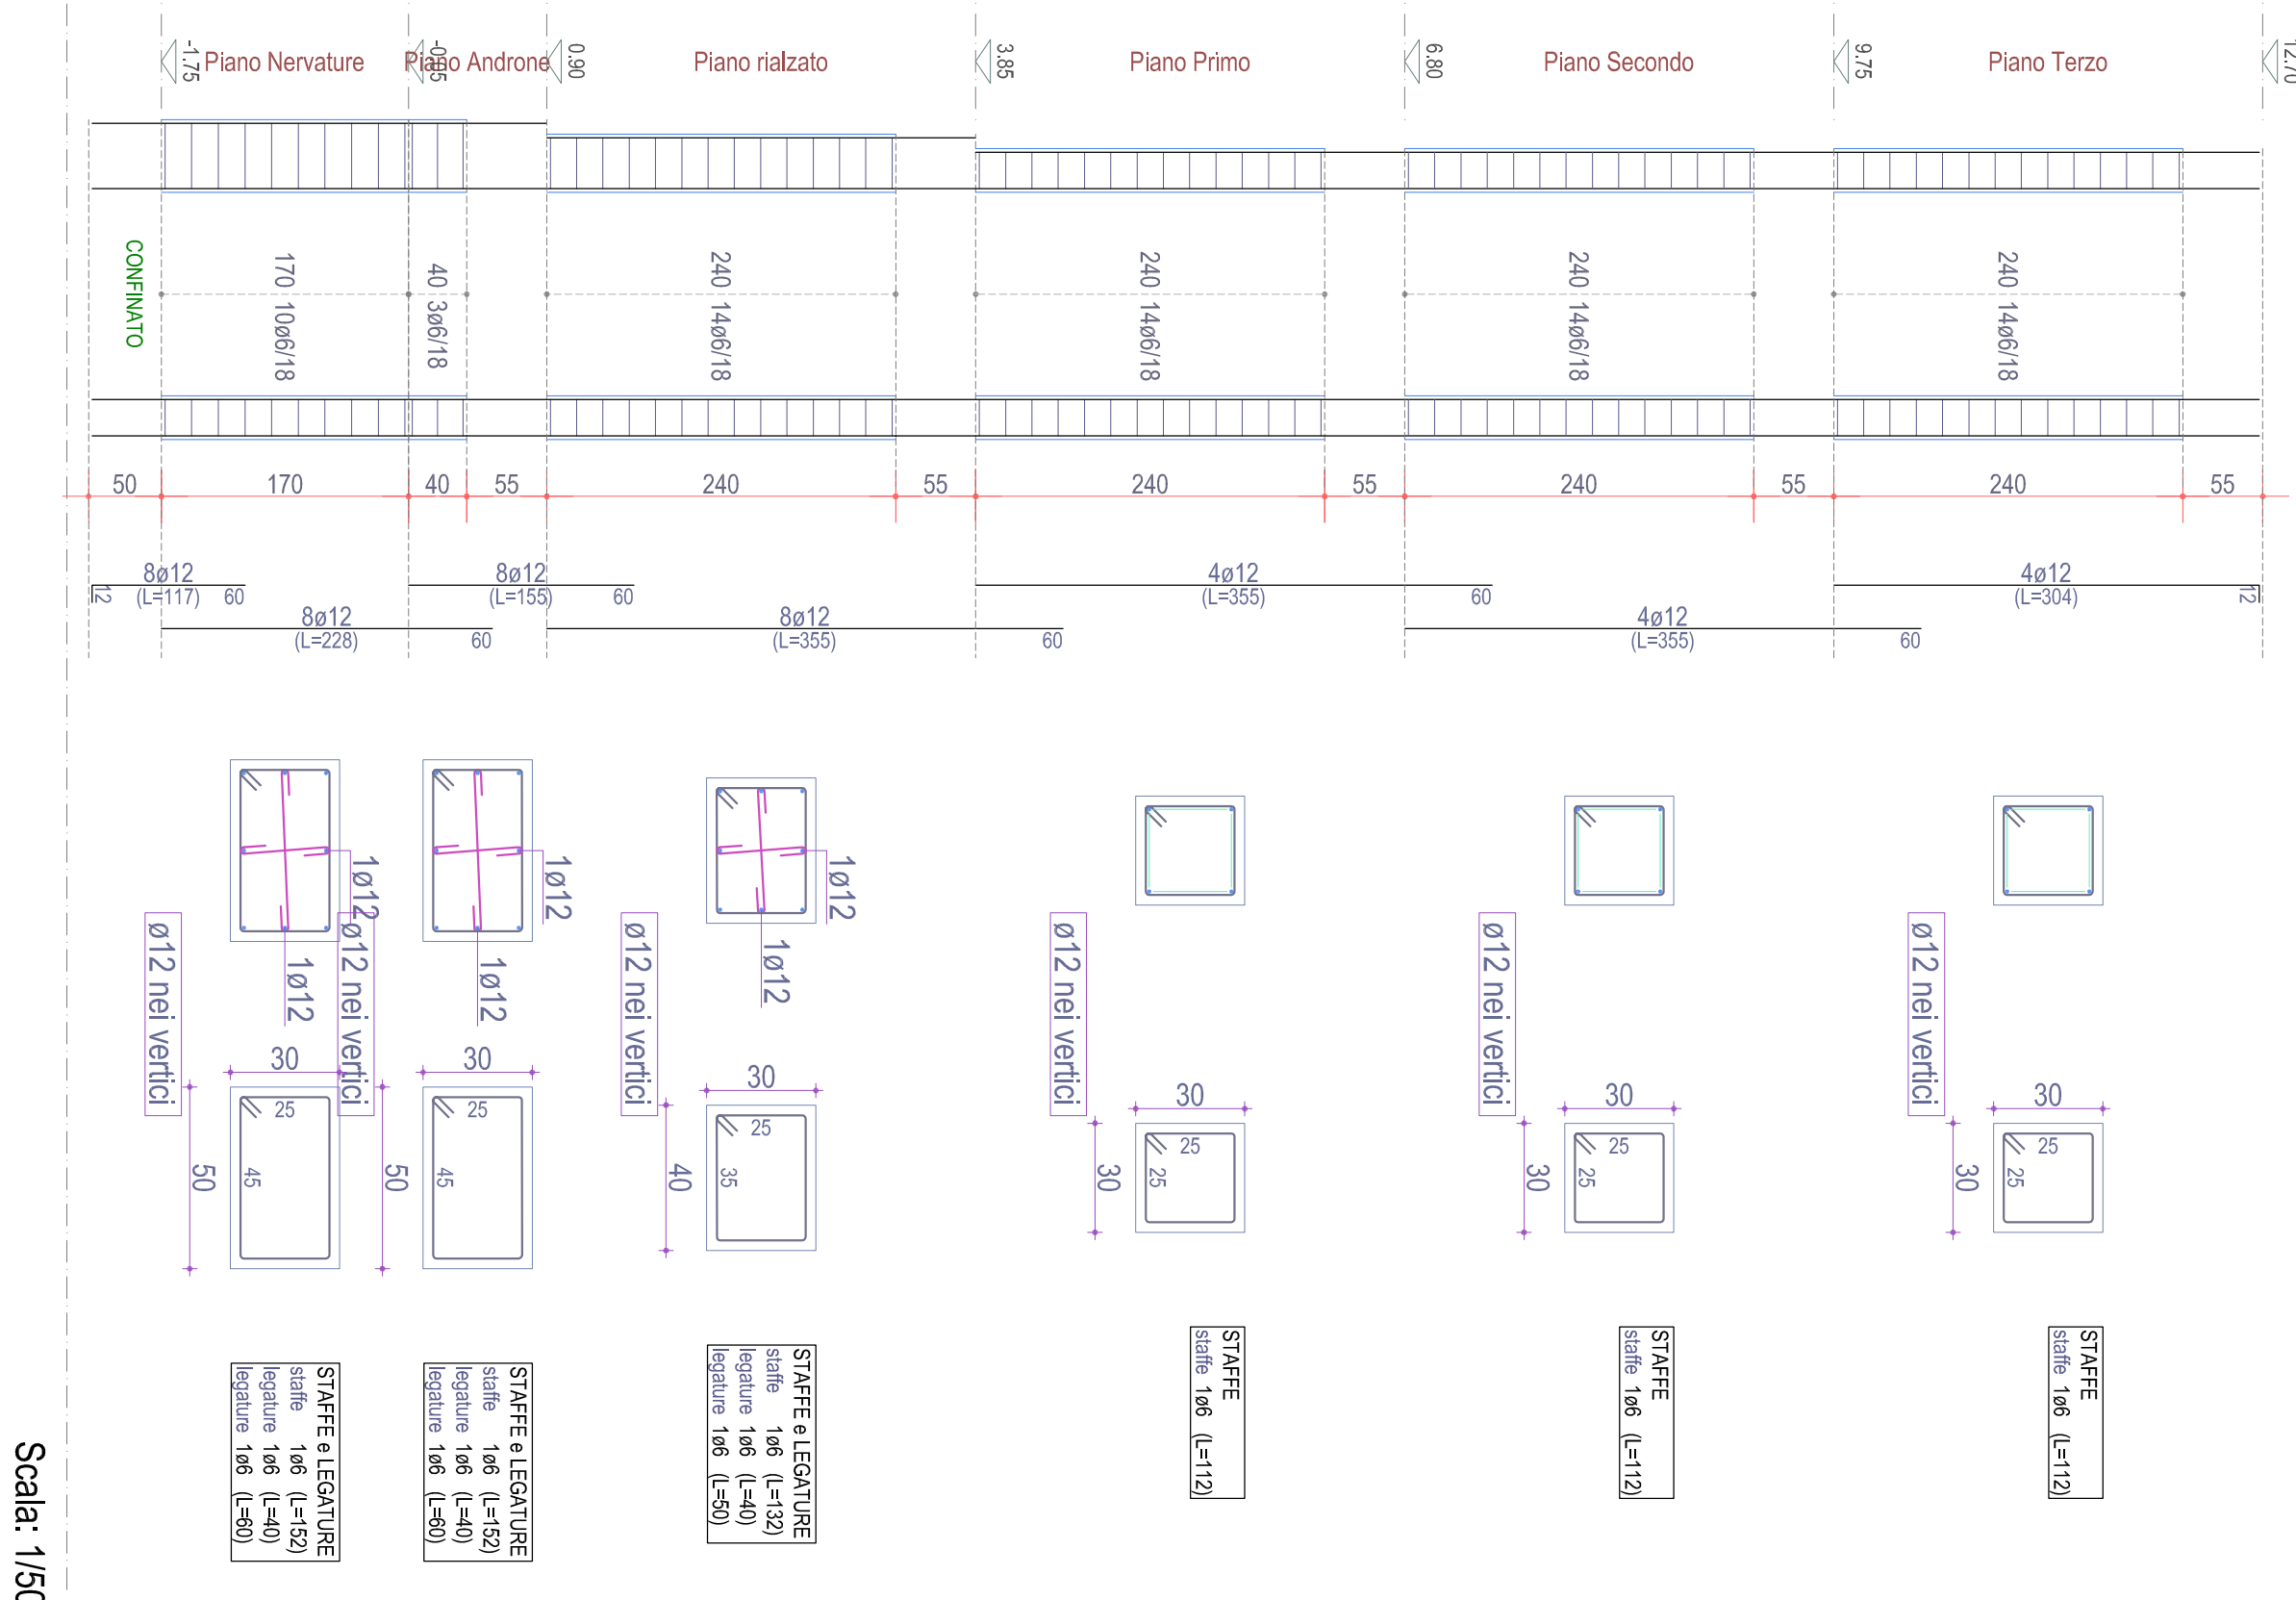


Scala: 1/50

PIASTRATA 3 progetto

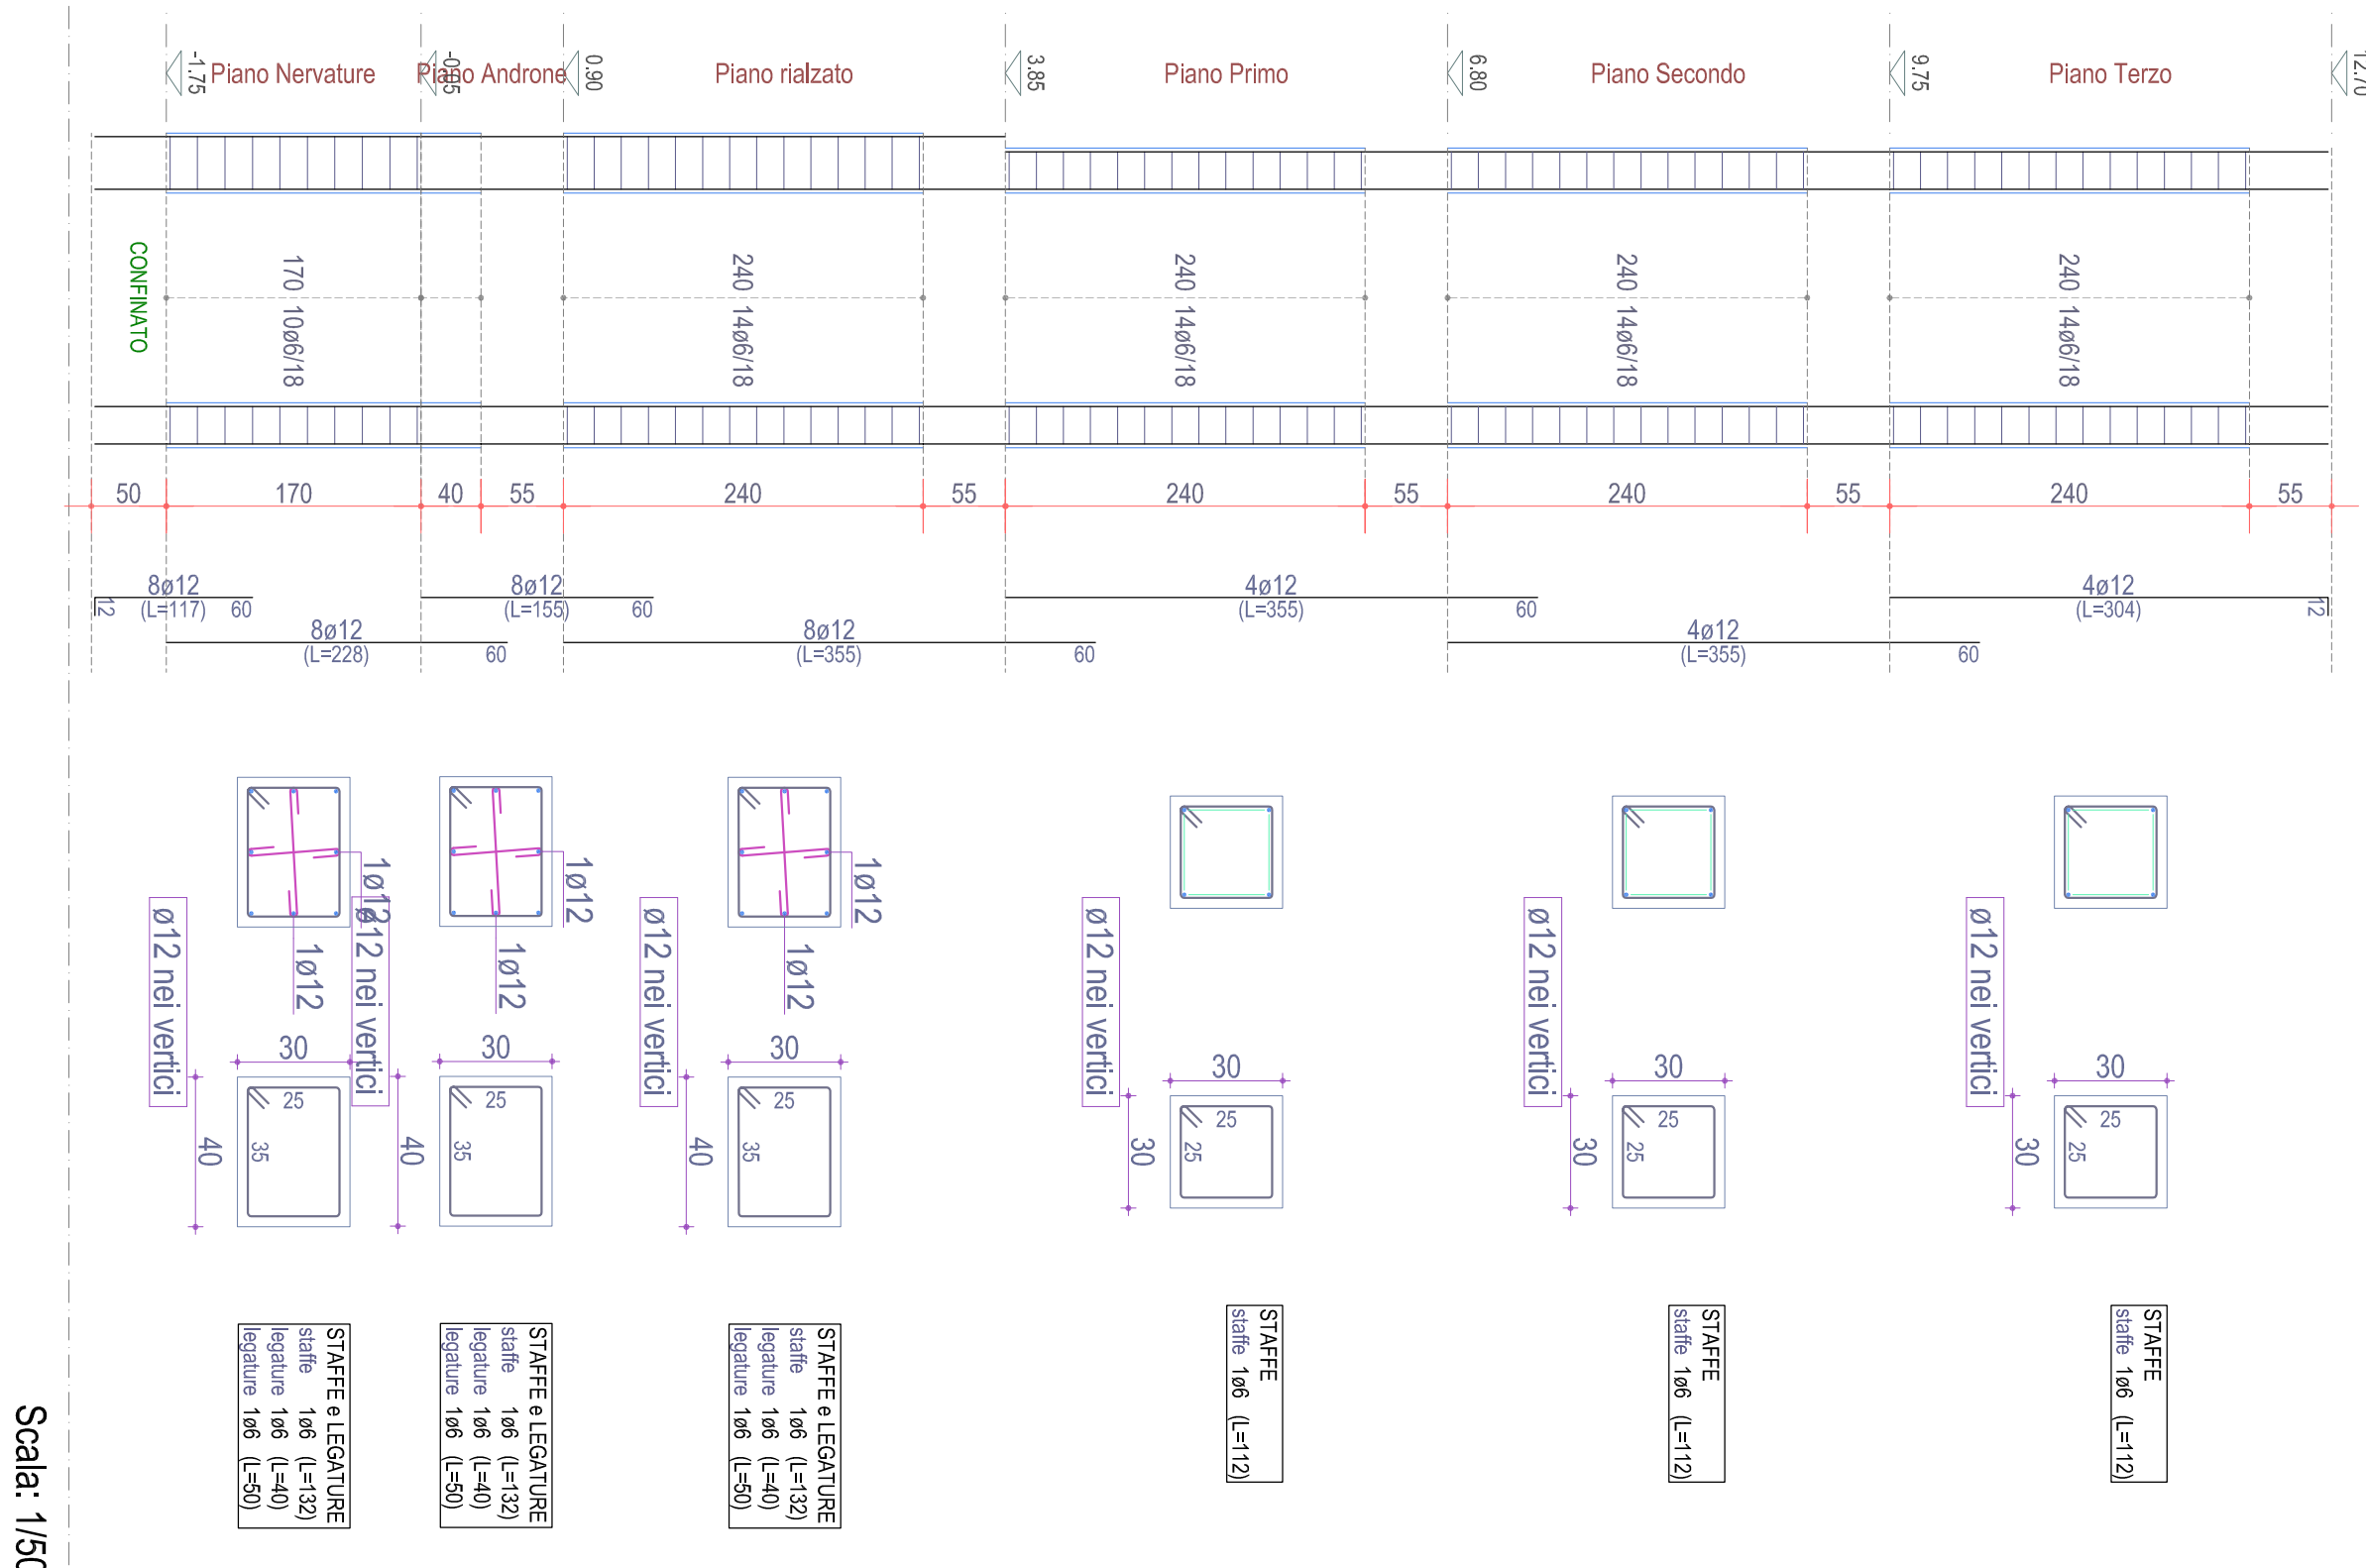


Scala: 1/50

PIASTRATA 4 progetto

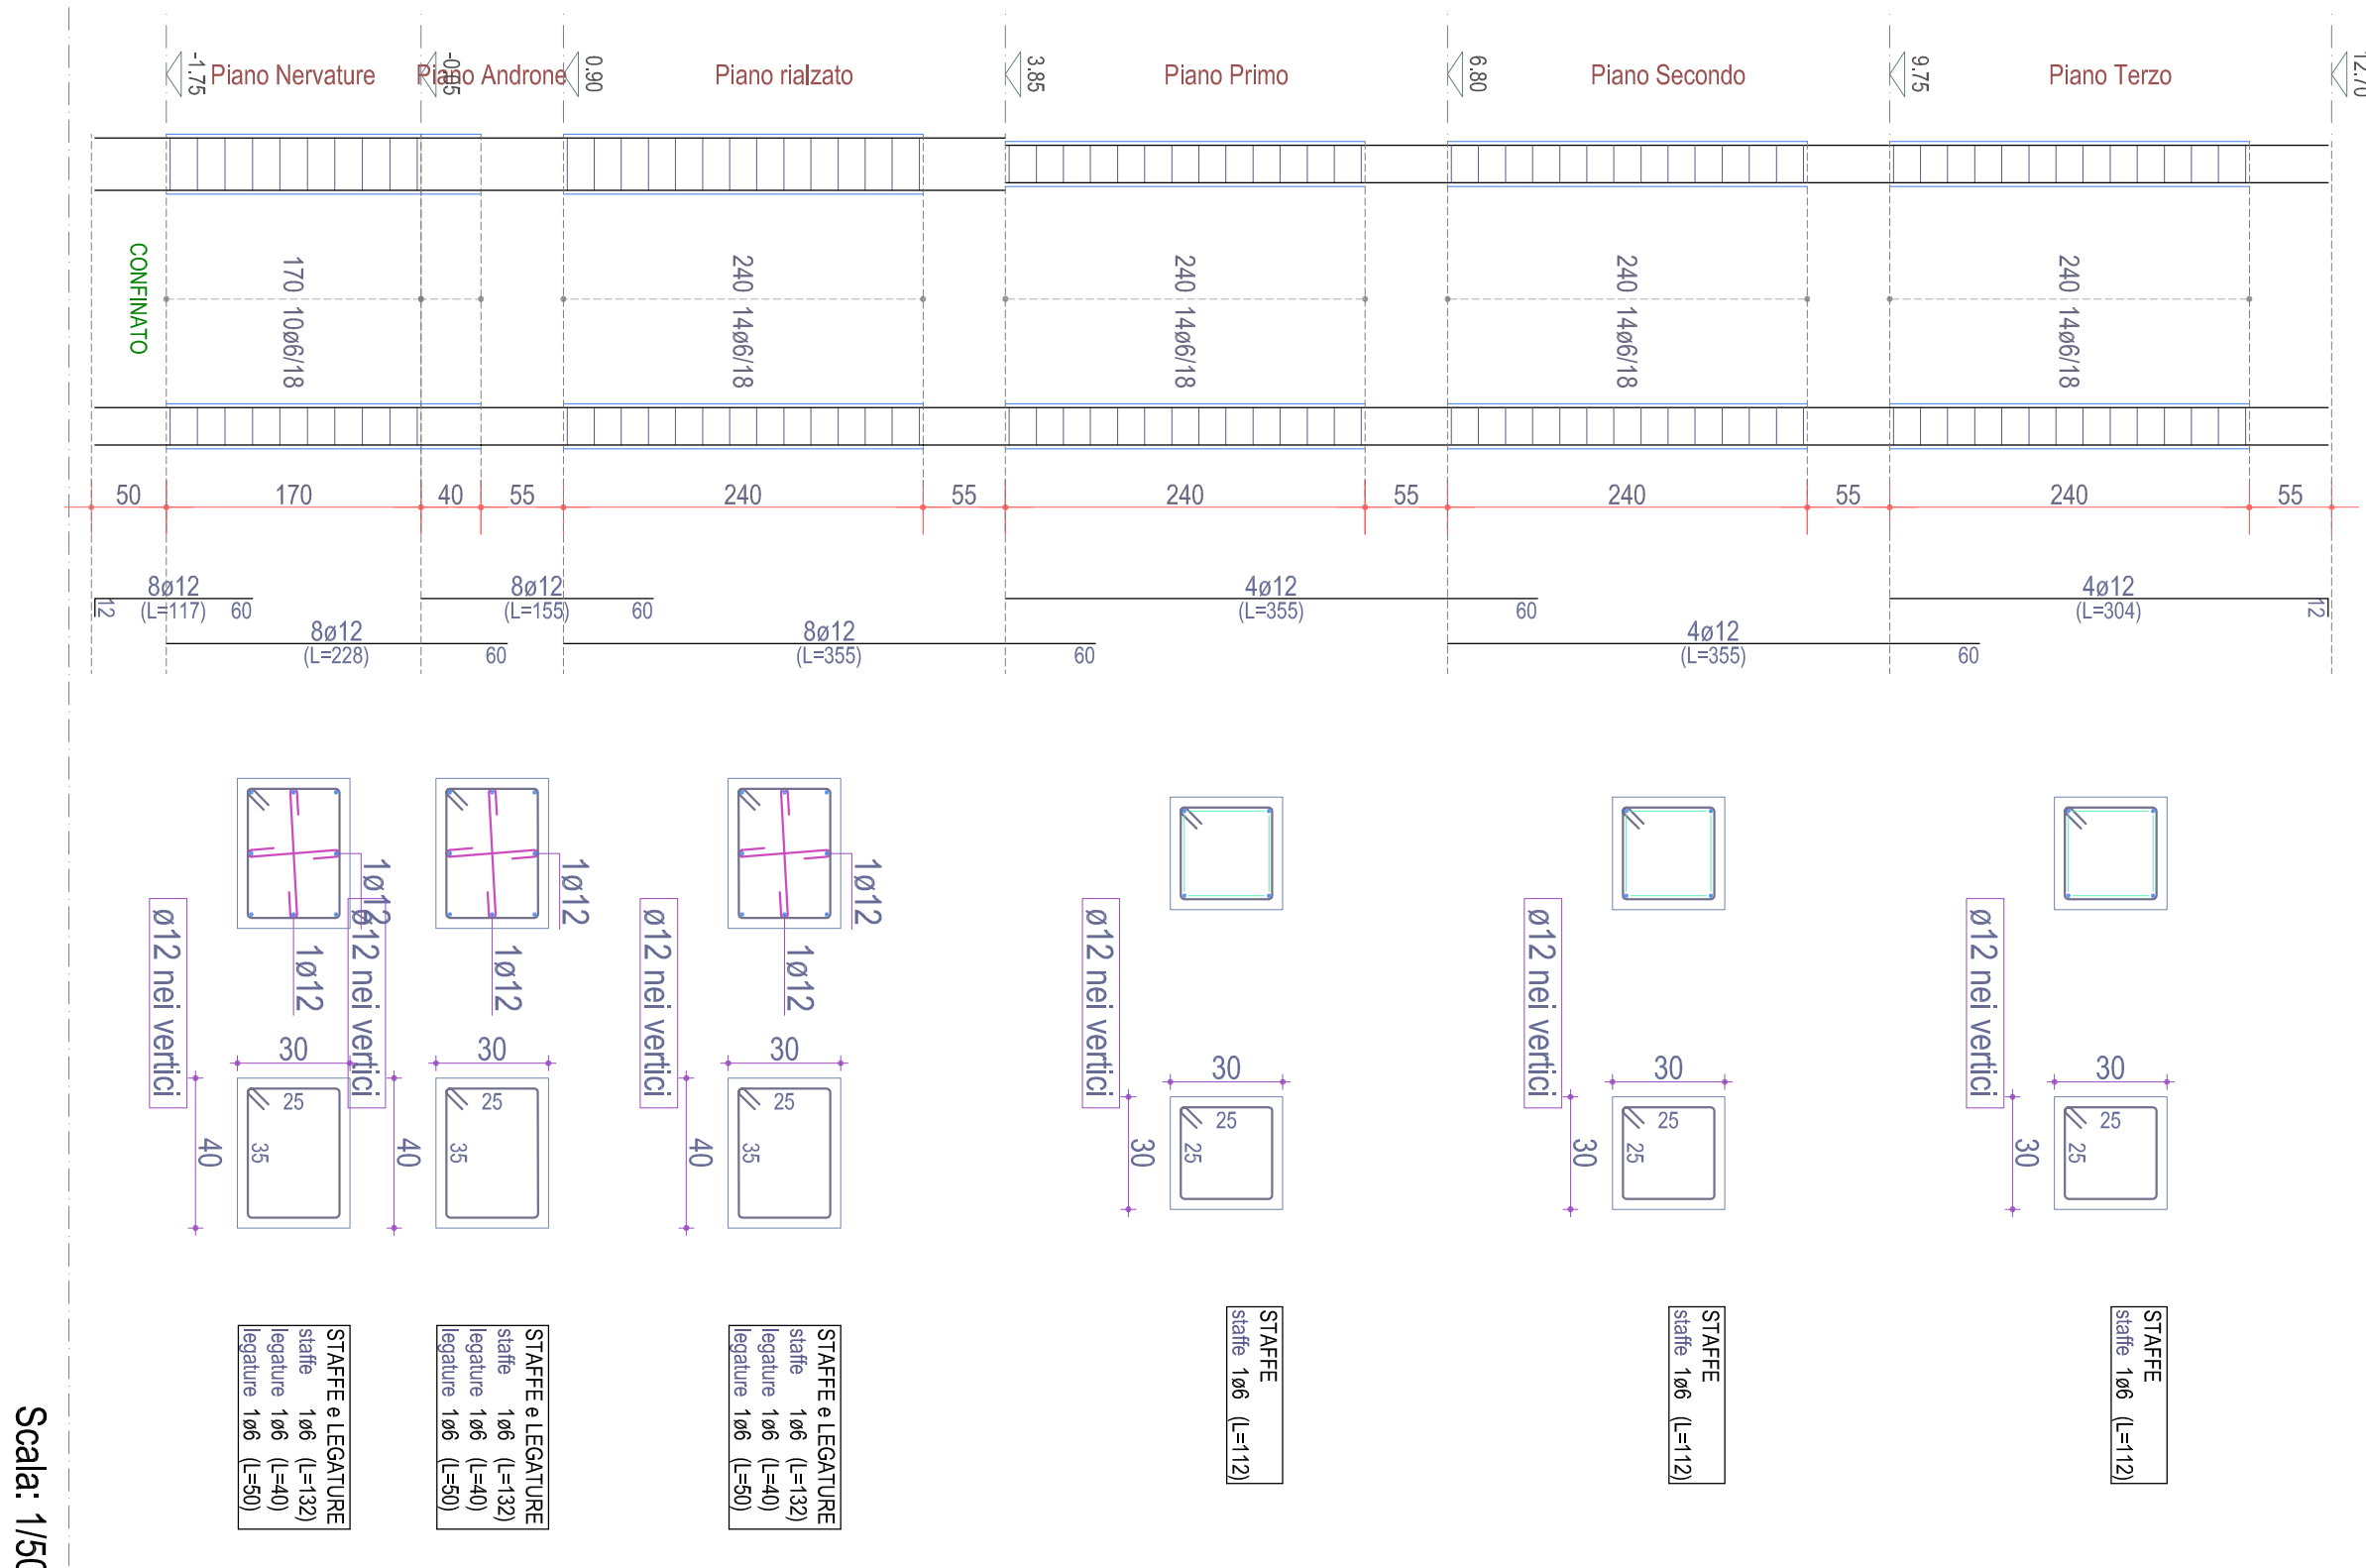


Scala: 1/50

PIASTRATA 5 progetto

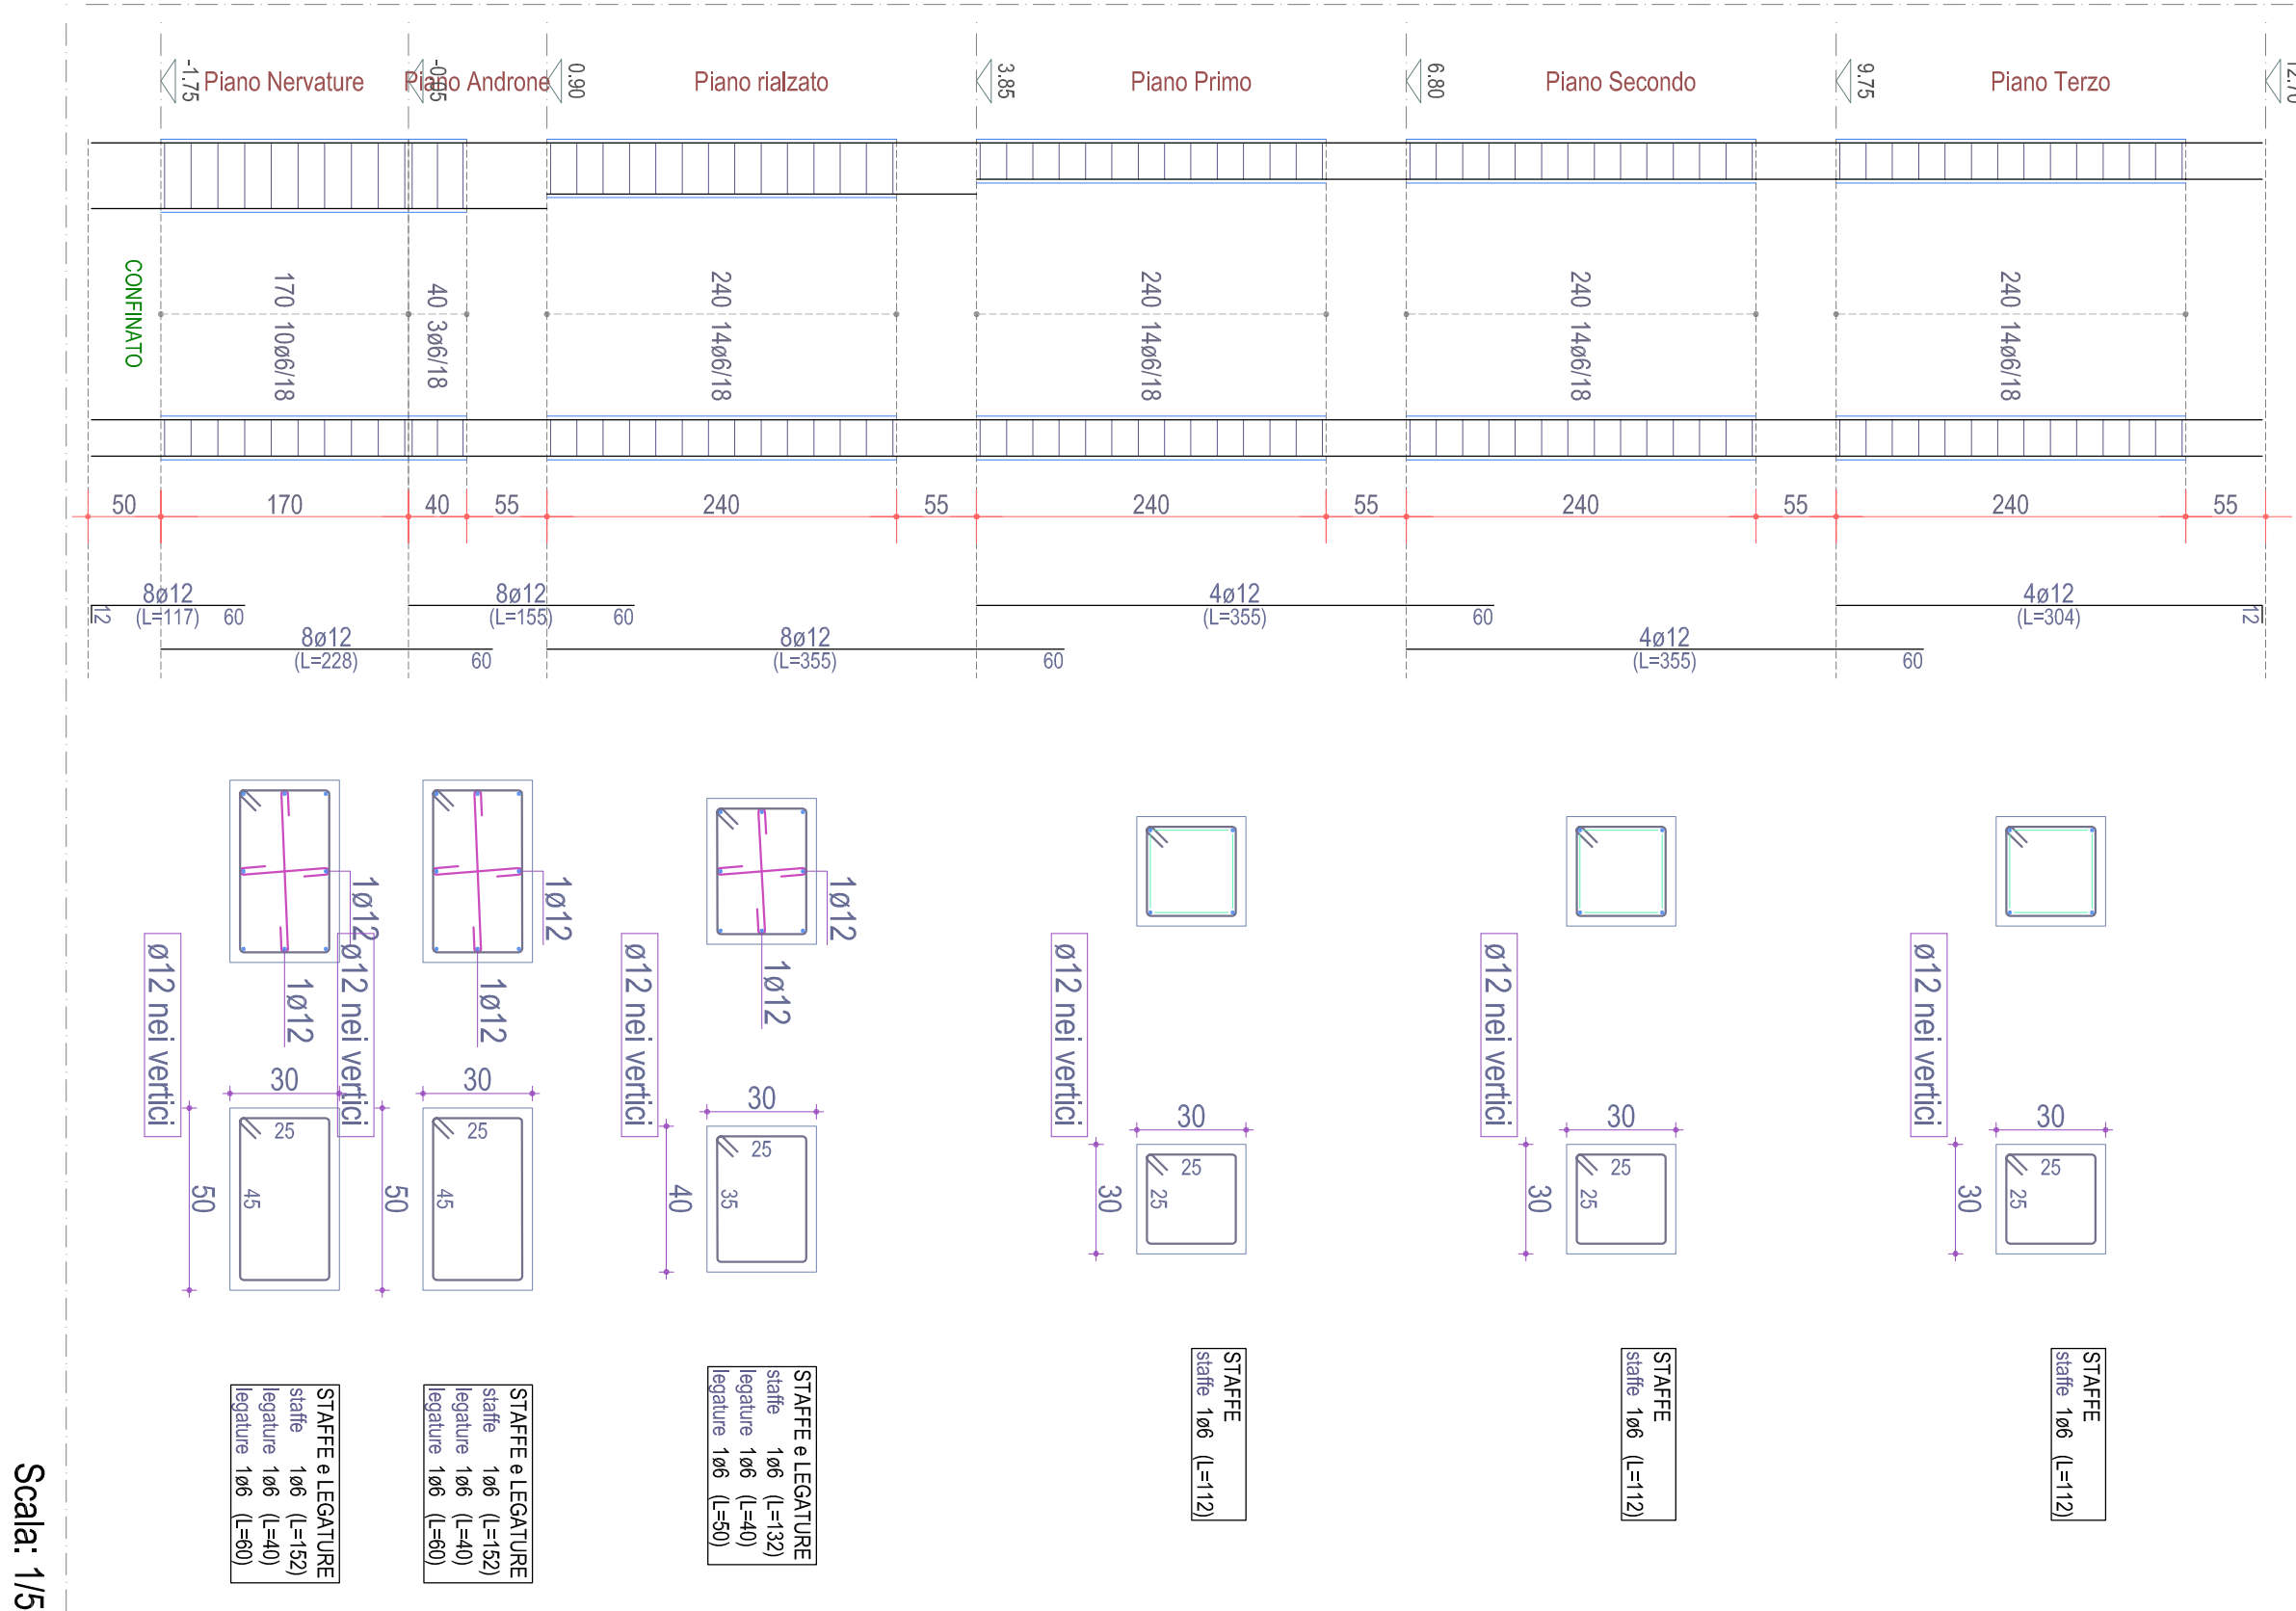


Scala: 1/50

PIASTRATA 6 progetto

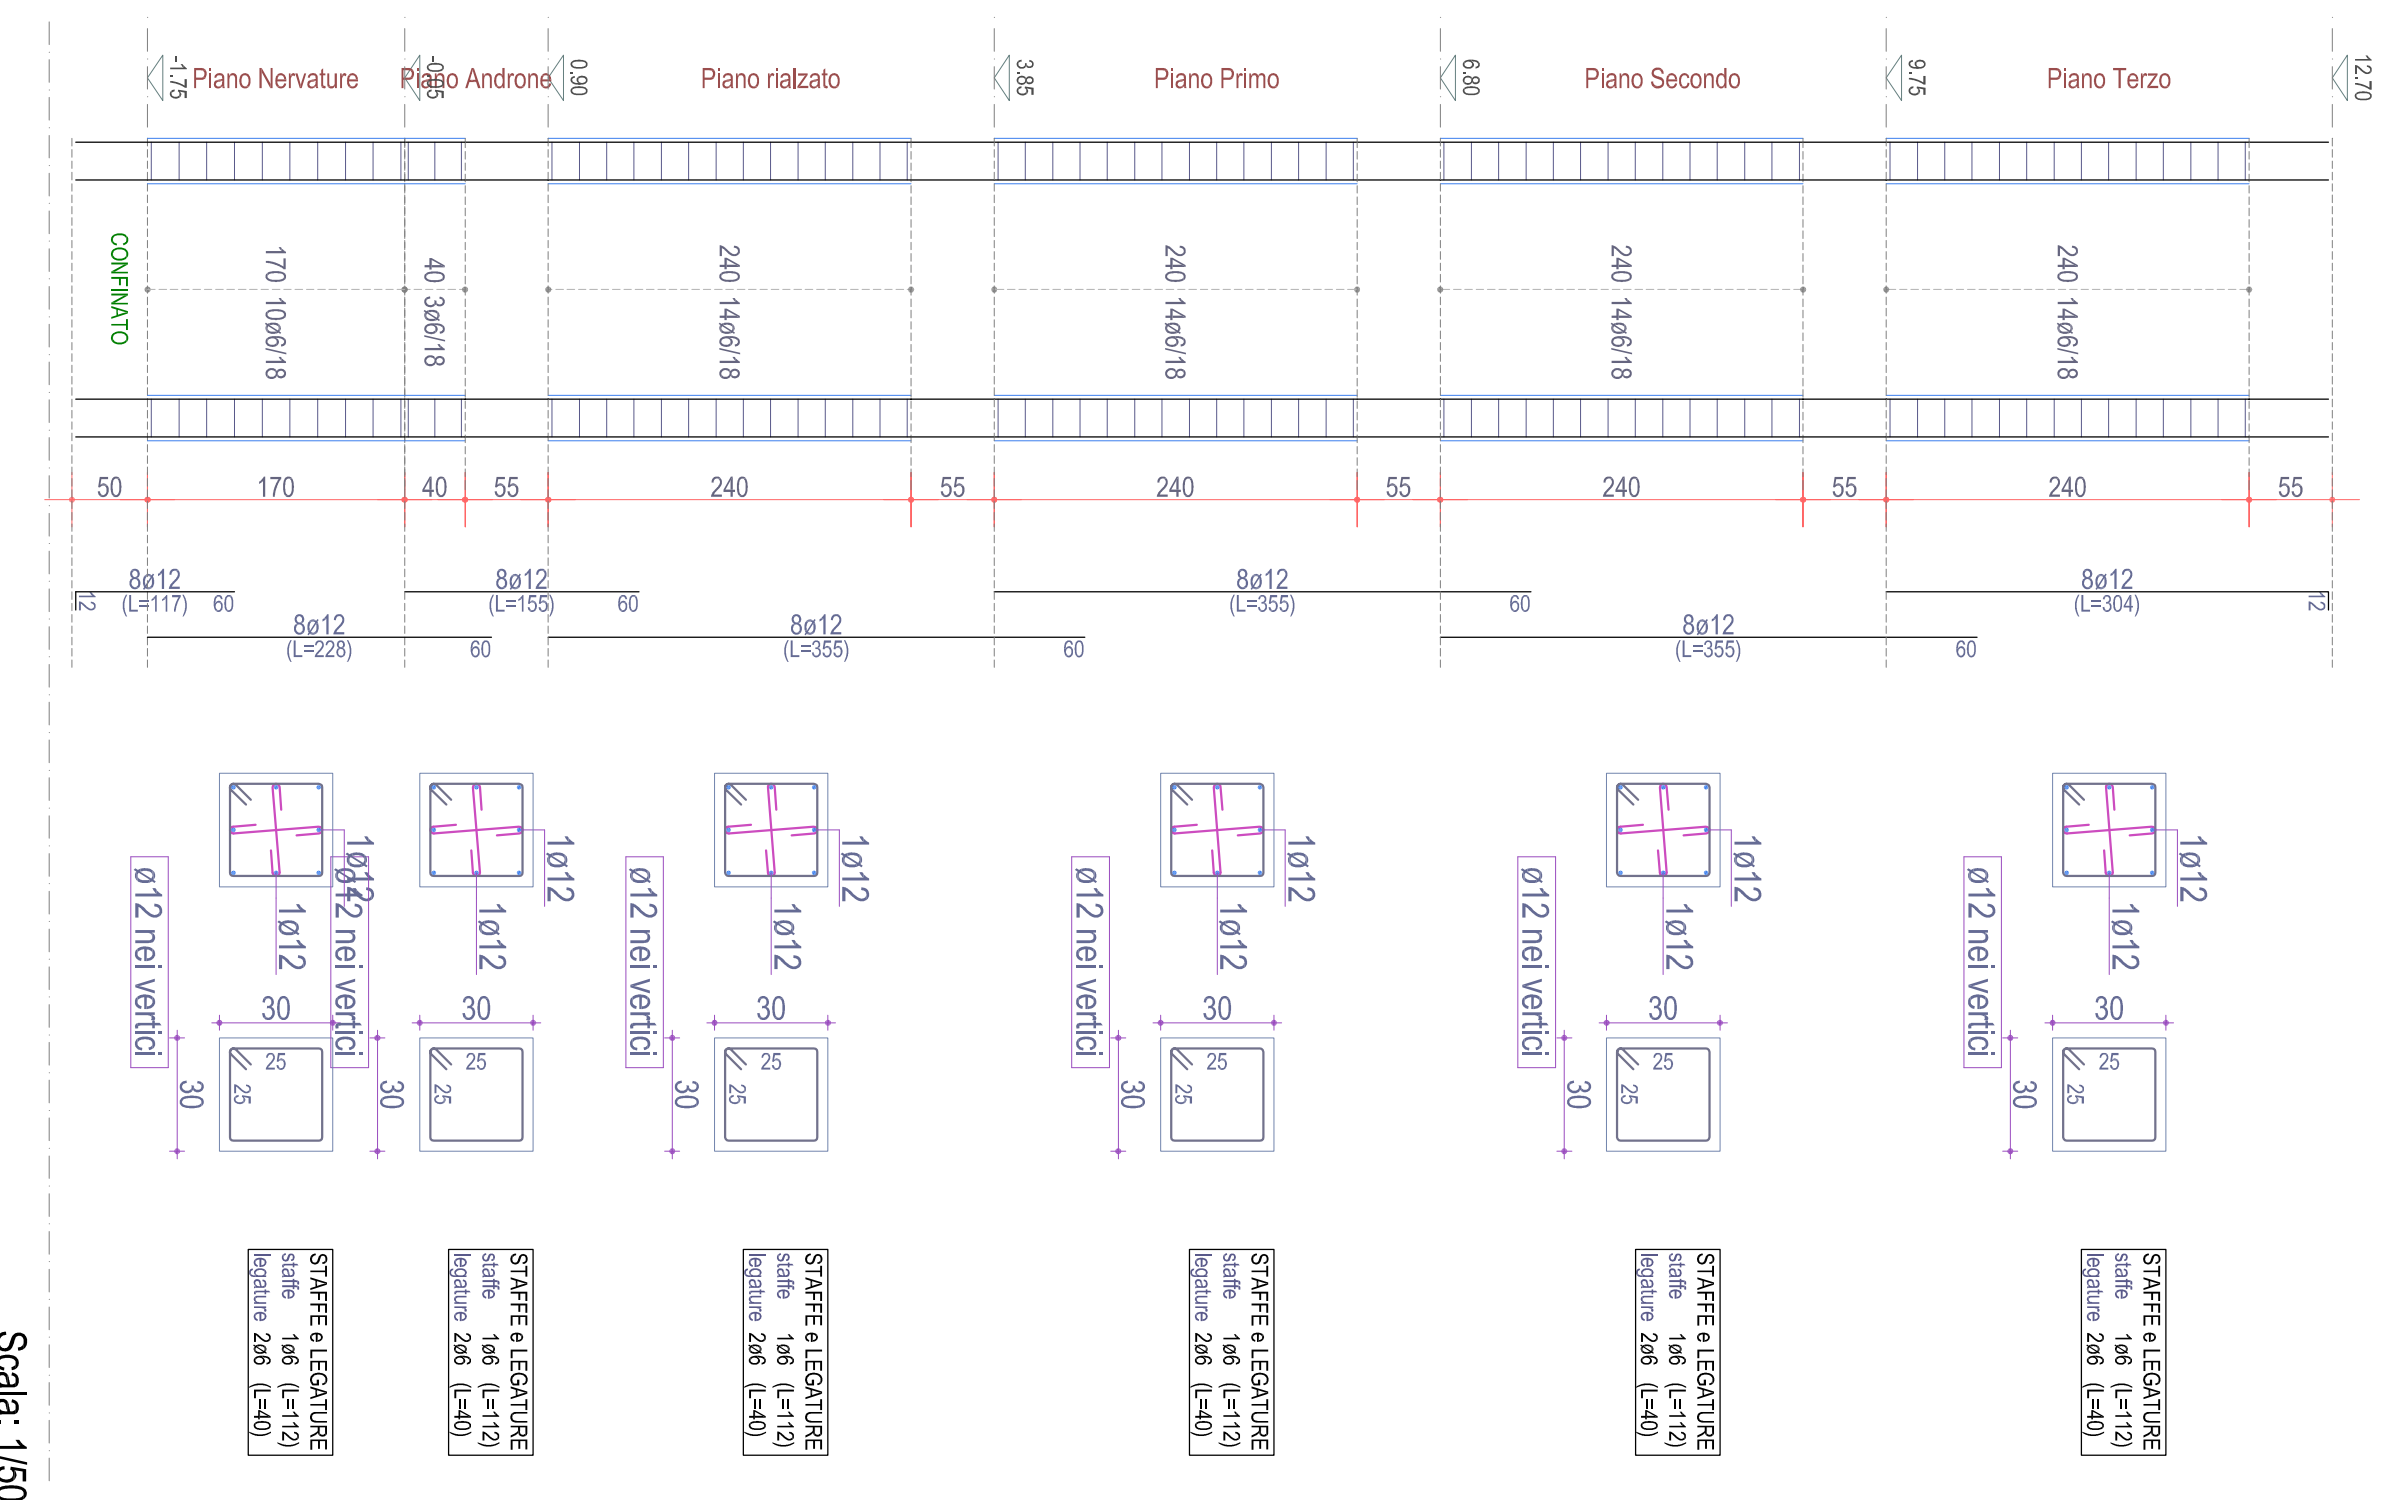


Scala: 1/50

PIASTRATA 7 progetto

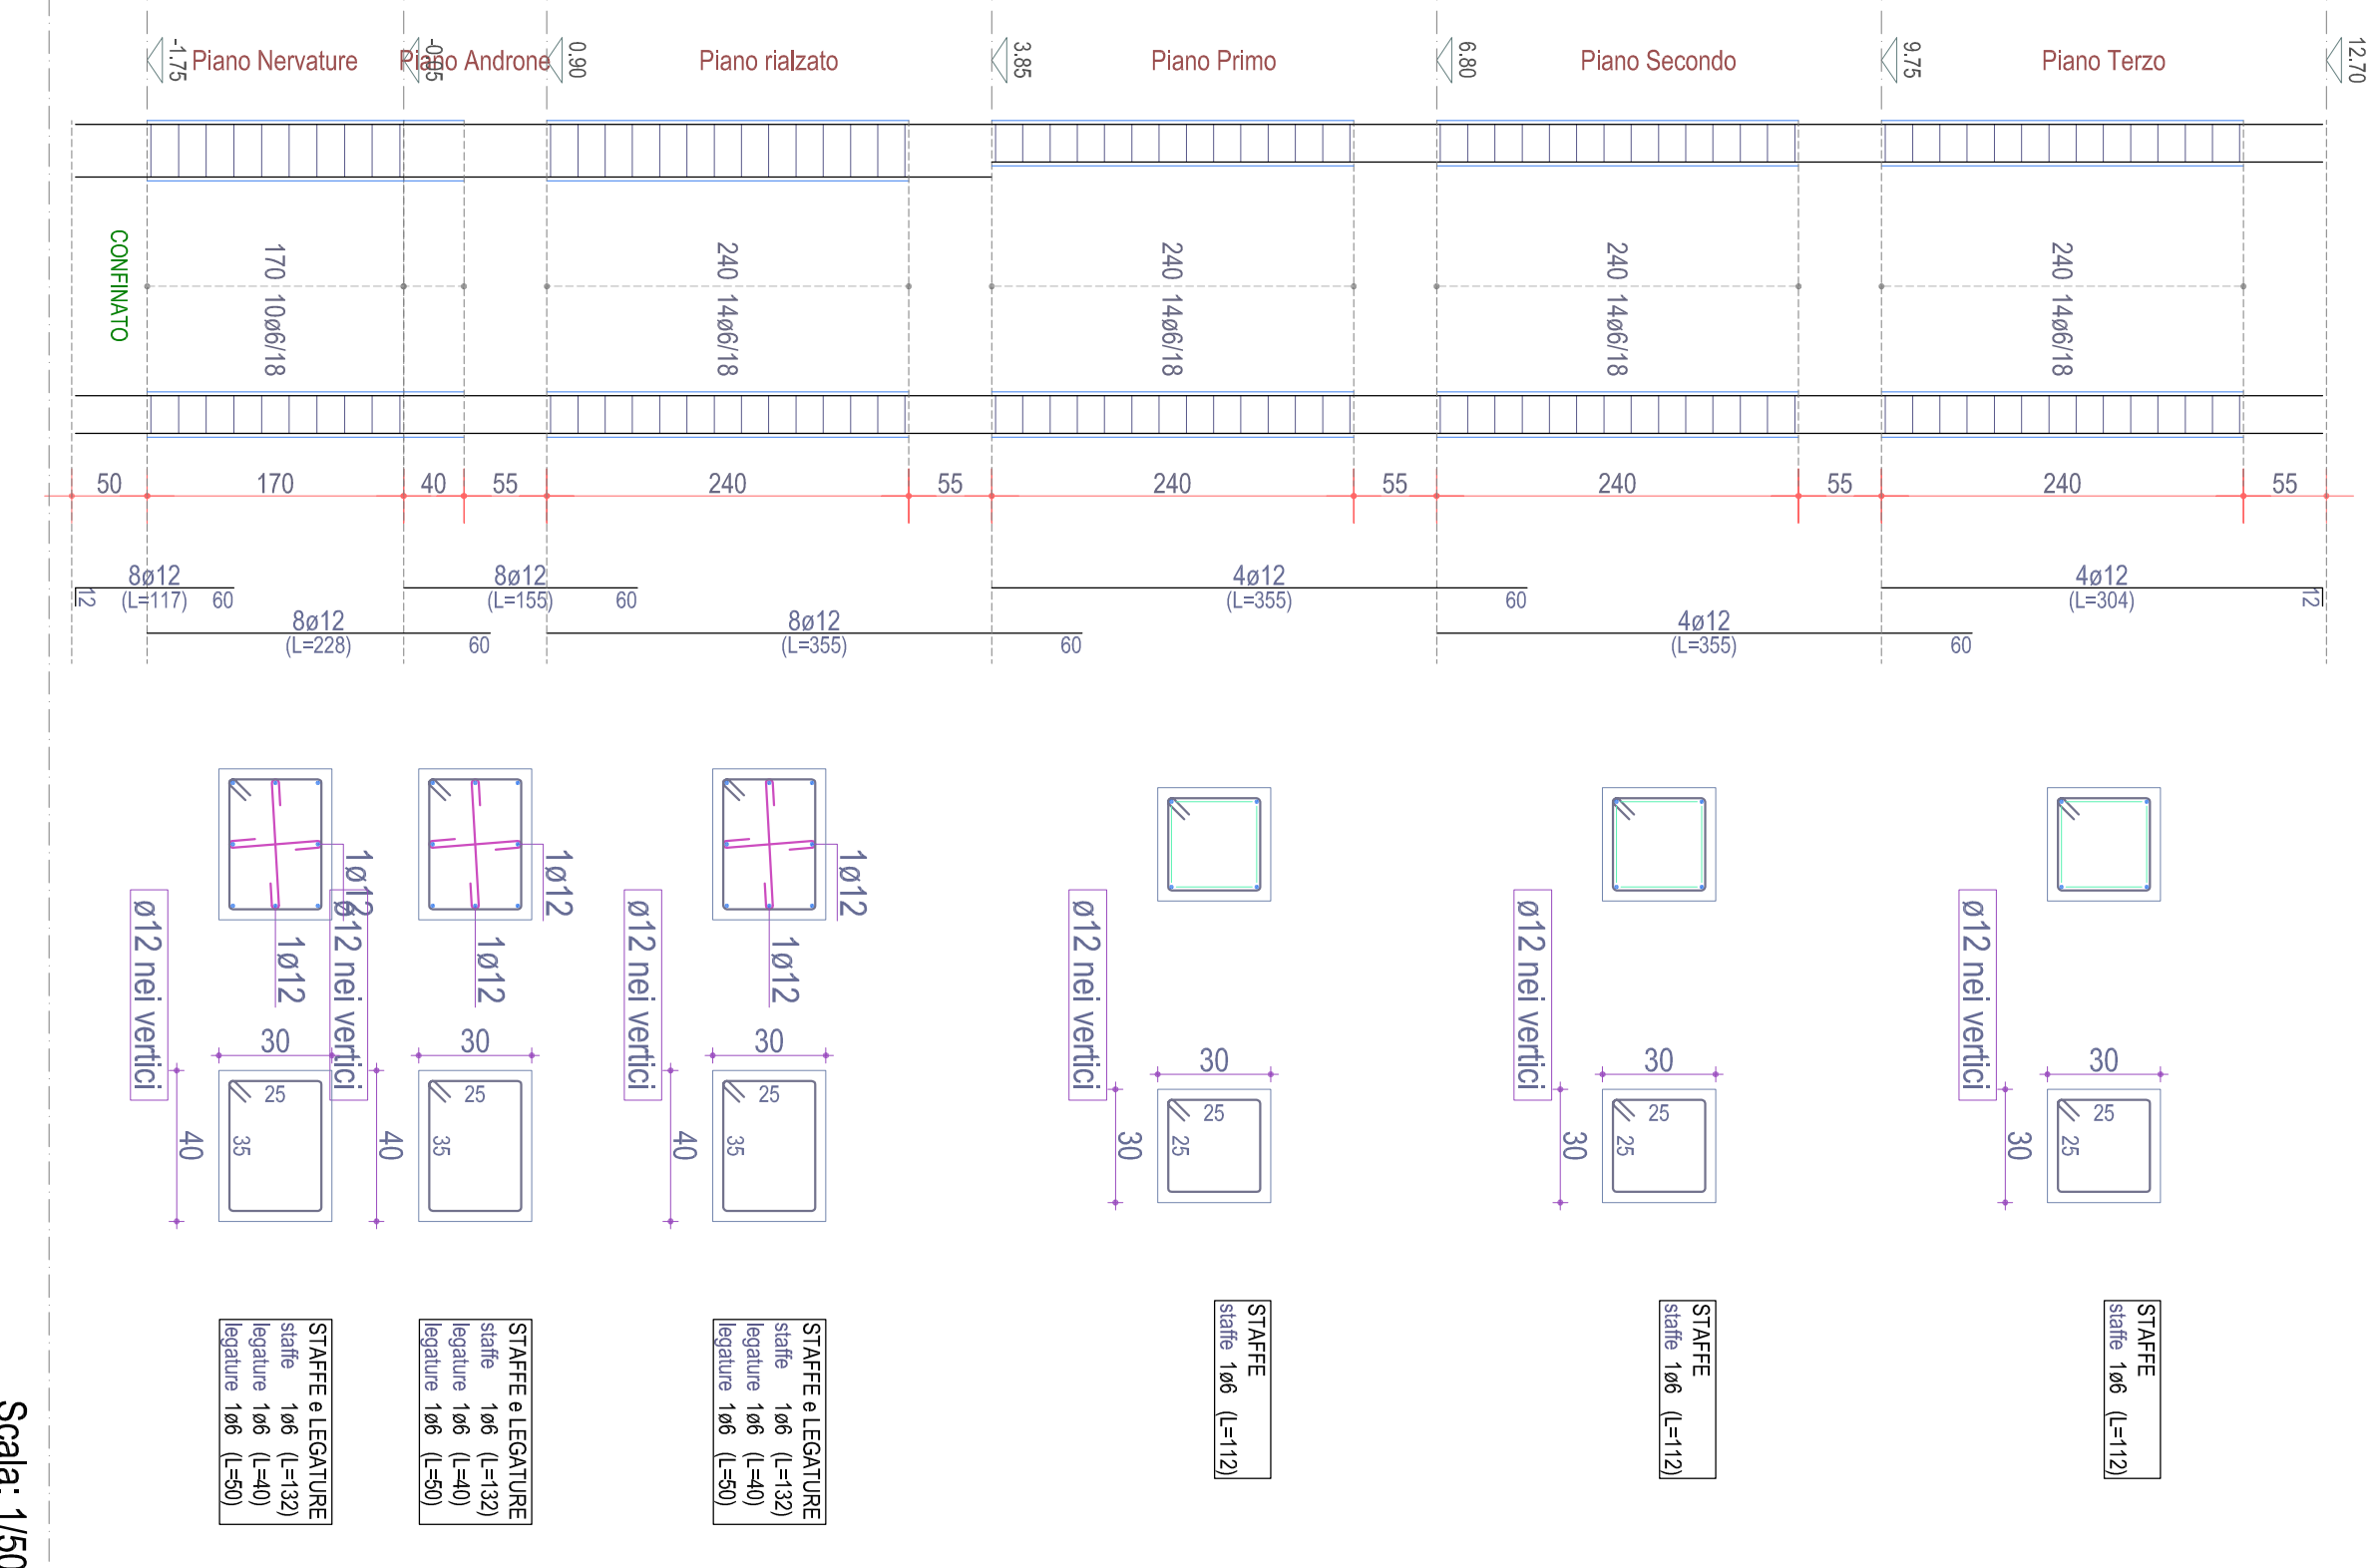


Scala: 1/50

PIASTRATA 8 progetto

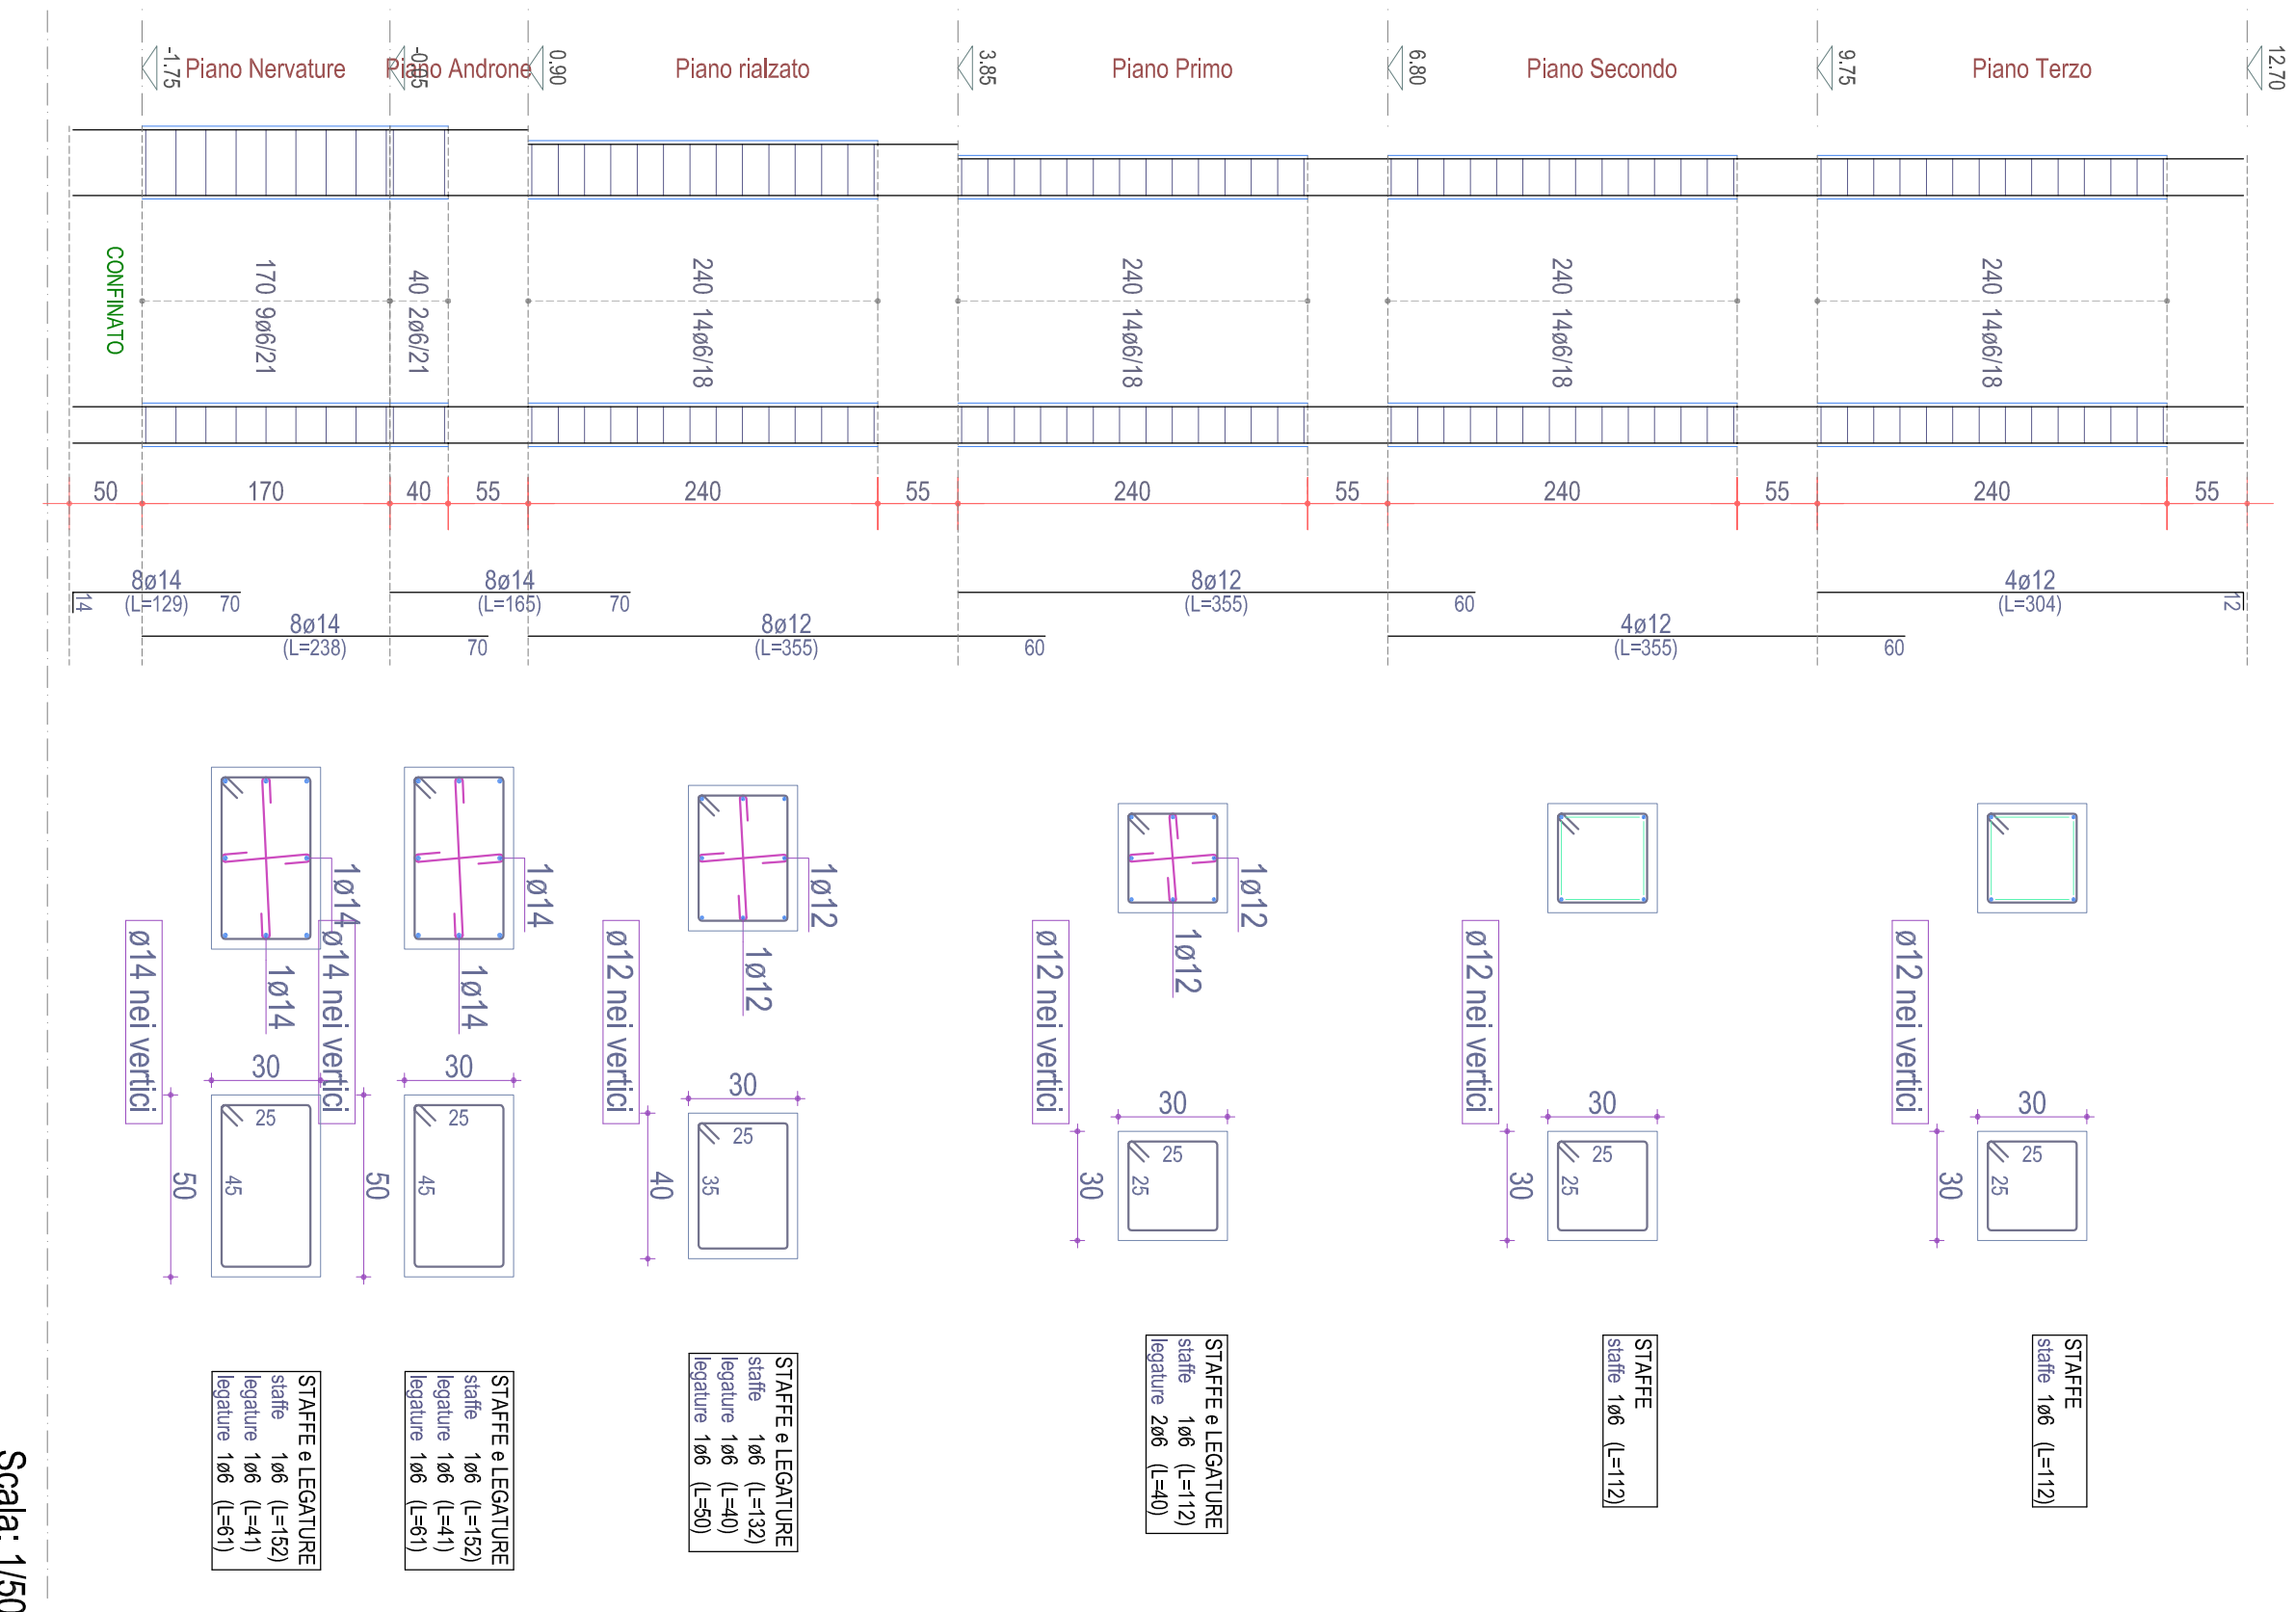

Scala: 1/50

PIASTRATA 9 progetto

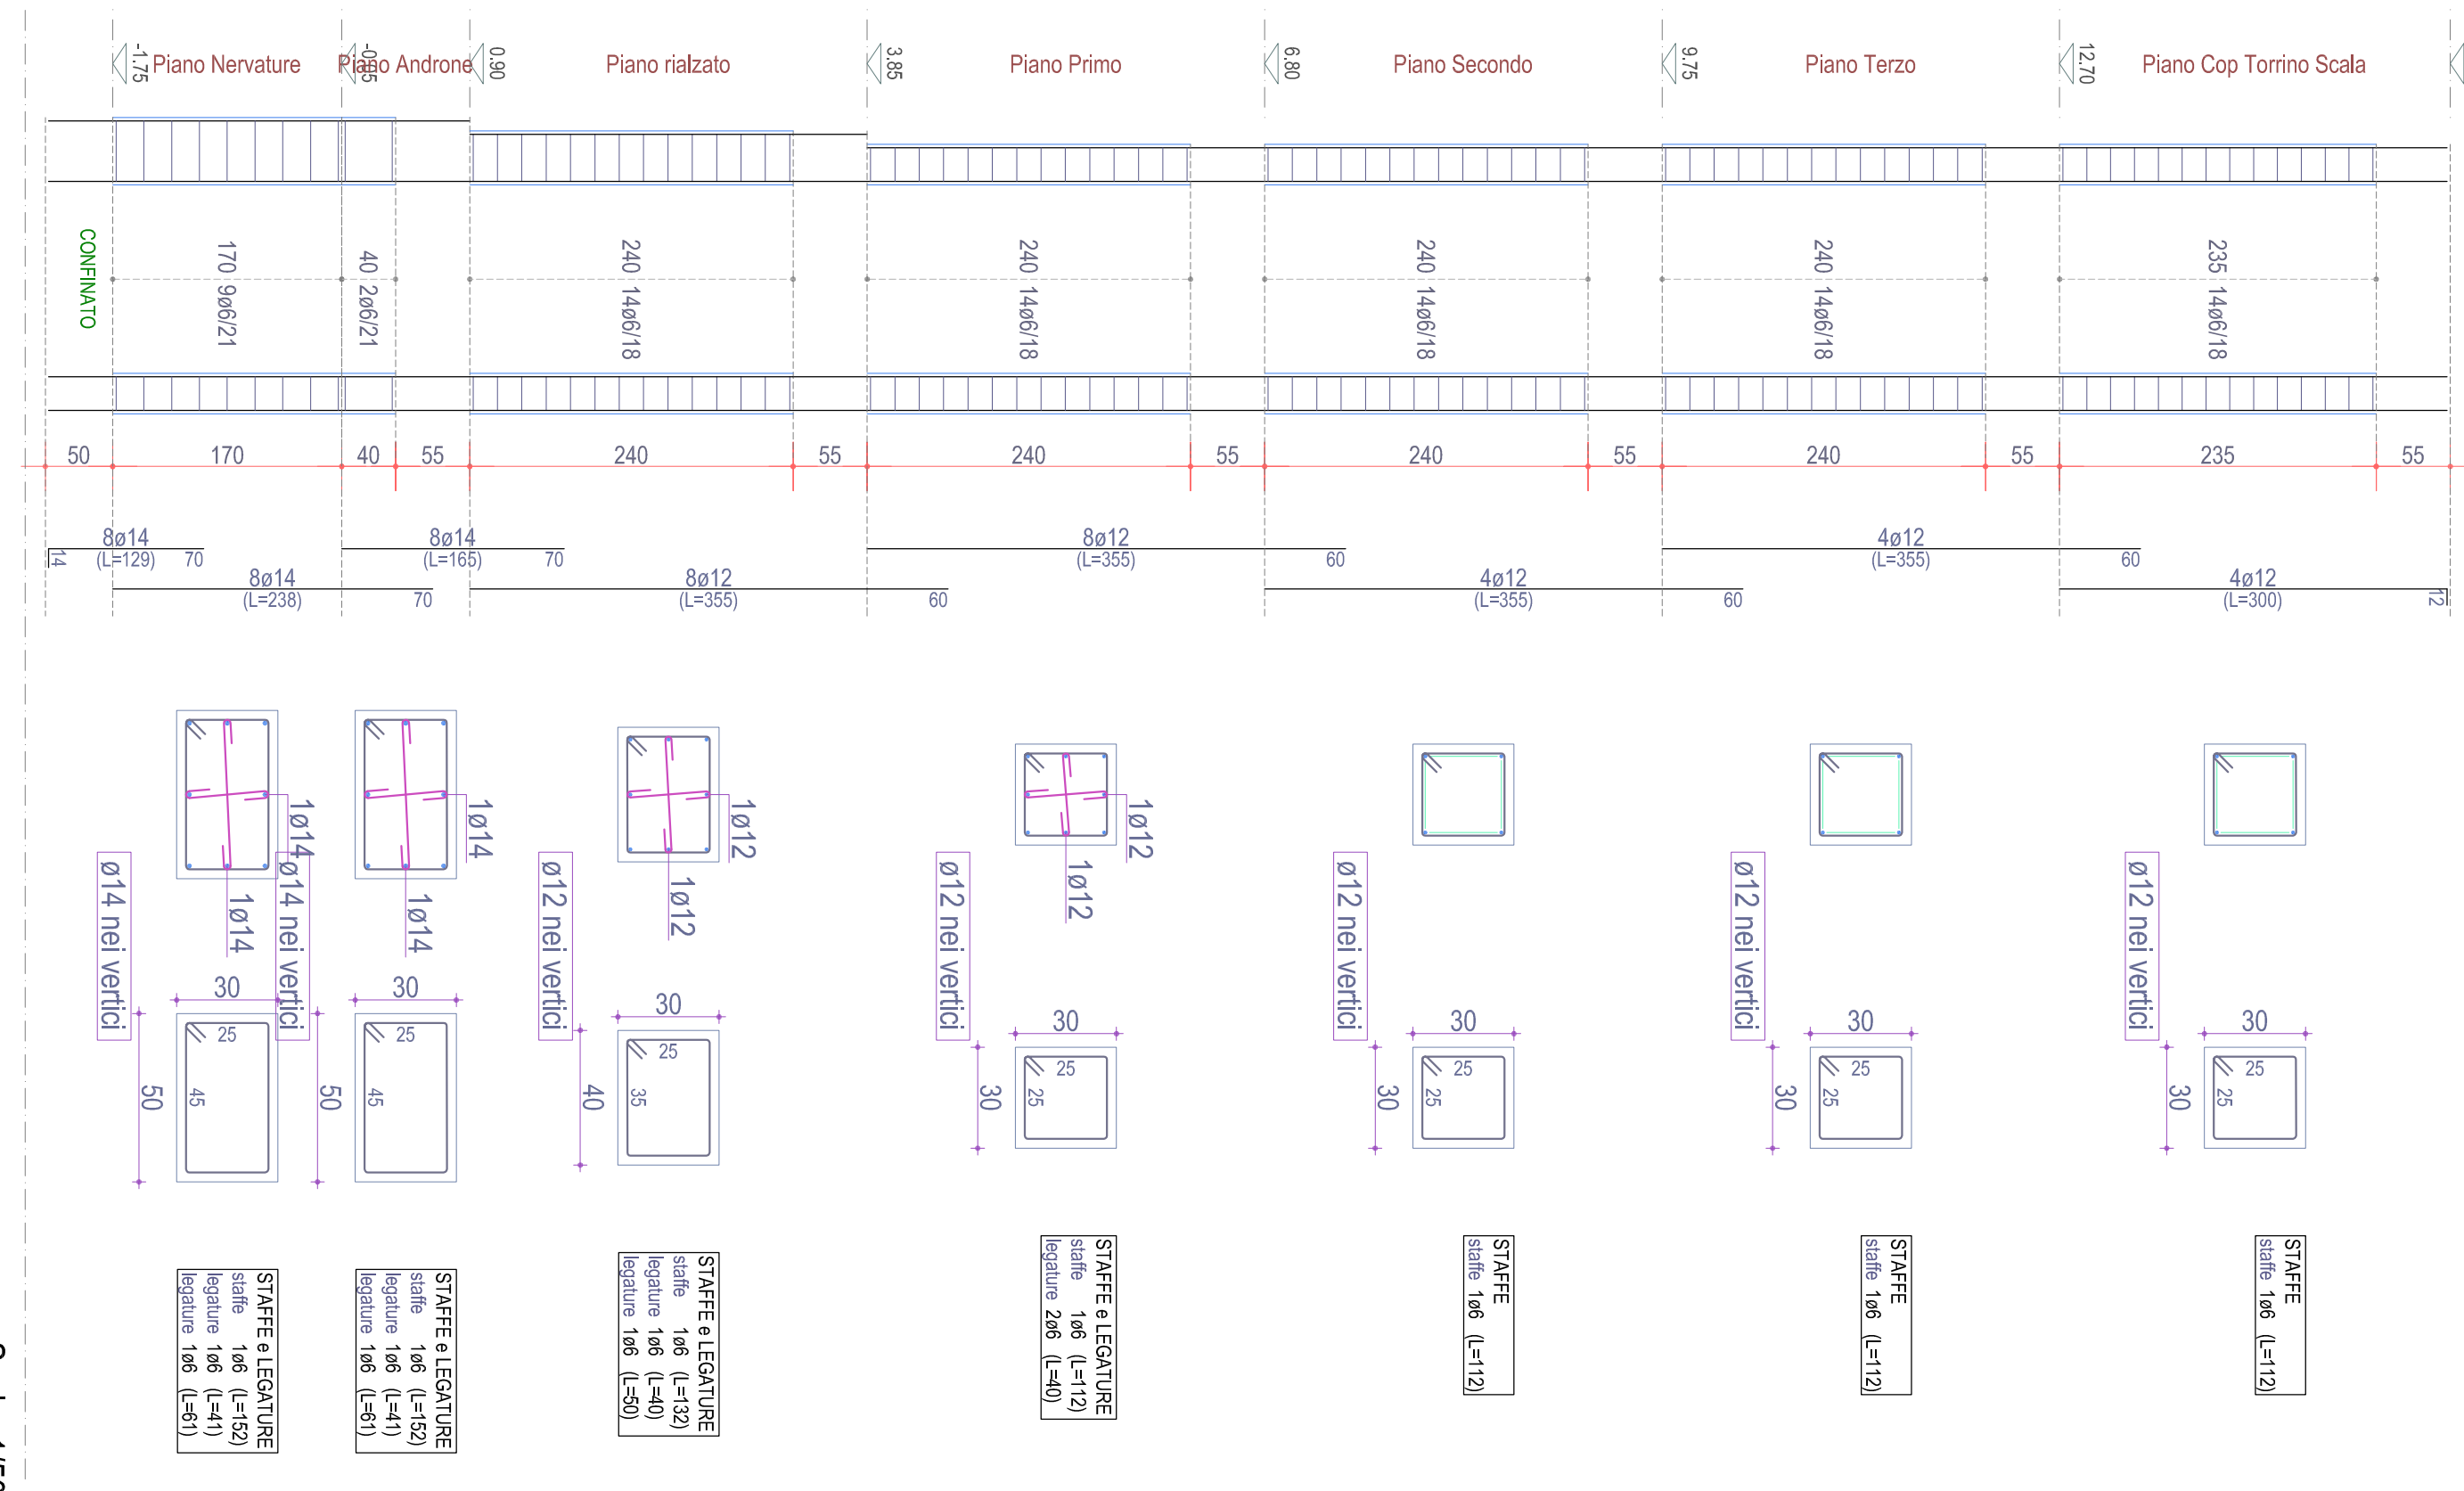

Scala: 1/50