


Progetto Arch. Barbara Galati Via S. Maria della Pace, 156 71121 Foggia - info@barbaragalati.it	Il Responsabile della Area del Procedimento e il Responsabile dell'Ufficio Tecnico (Resp. Ufficio Capitolato ARCA Capitanata) Ing. Francesco Sisti	Il Dirigente dell'Area Urbanistica Ing. Vincenzo DE GIOVINE
TAVOLA	ES 8	SCALA 1:50
ESECUIVI STRUTTURE BLOCCO "B" STATO D'PROGETTO PILASTRI 10-11-12-13-14-15-16-17-18		
ACCOMPAGNAMENTI	L. VERDELLA	L. VERDELLA ED. LAVORO

PILASTRATA 10 progetto

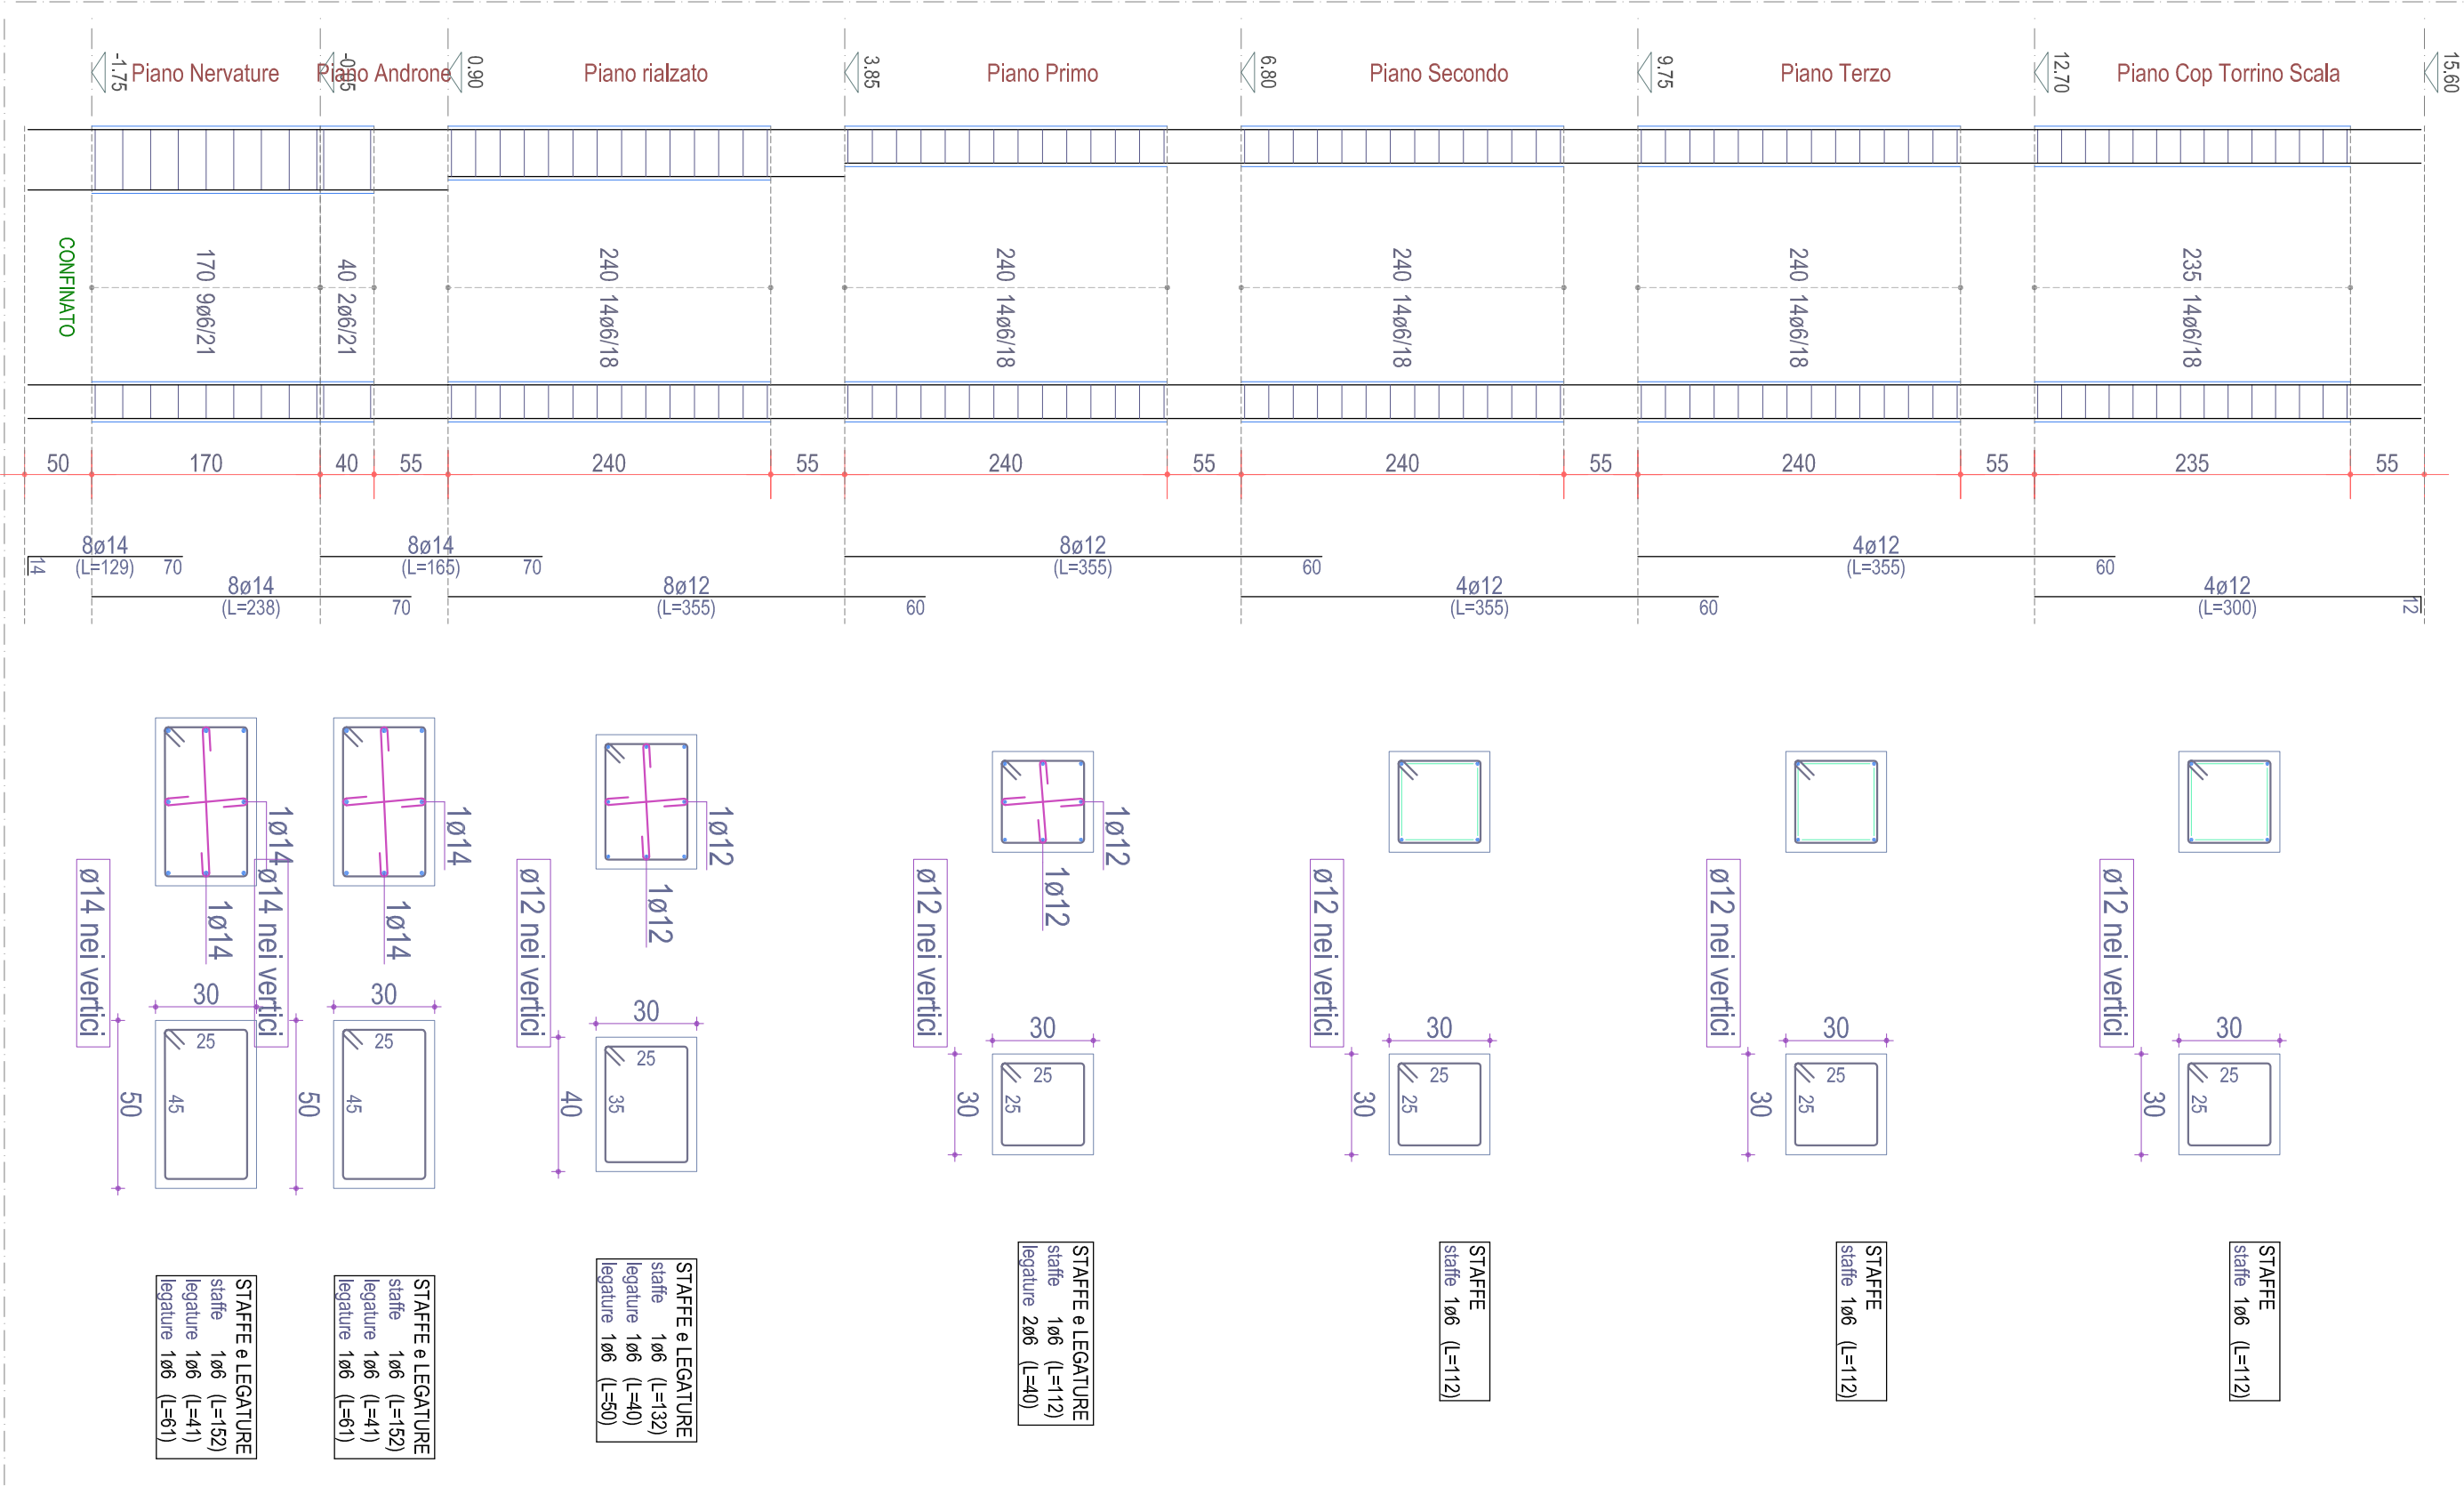


Scala: 1/50

PILASTRATA 11 progetto




Scala: 1/50

PILASTRATA 12 progetto

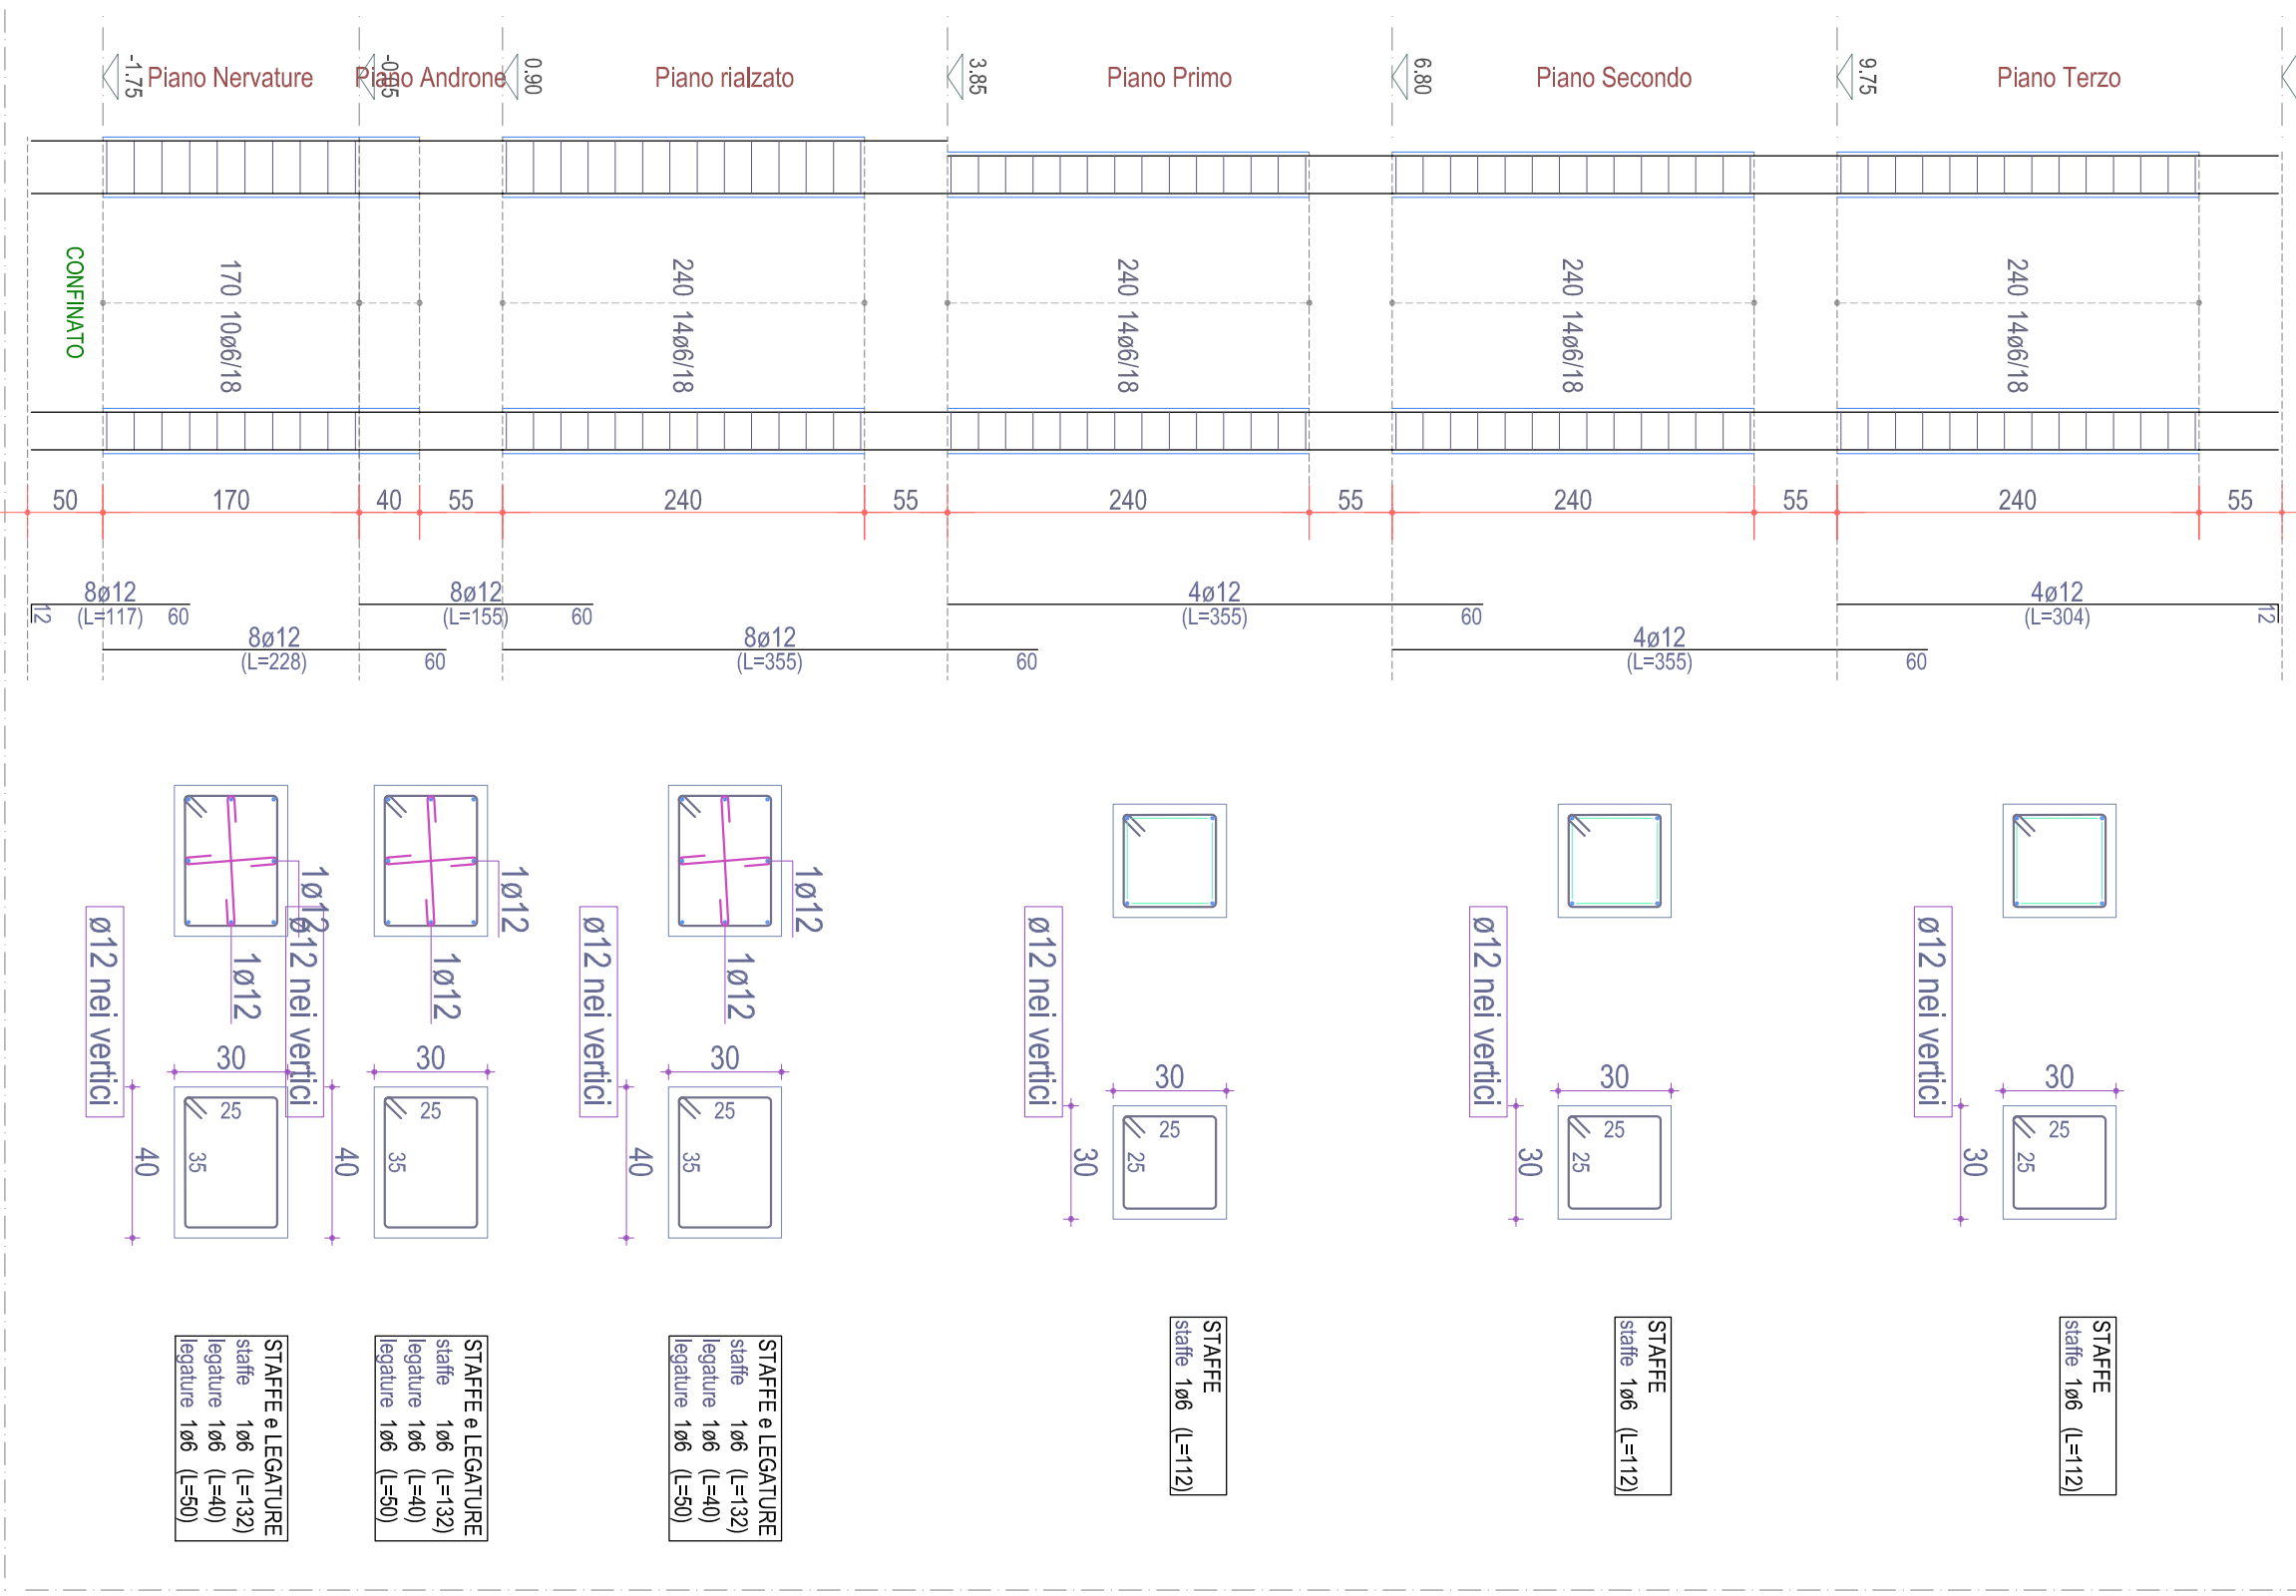


Scala: 1/50

PILASTRATA 13 progetto

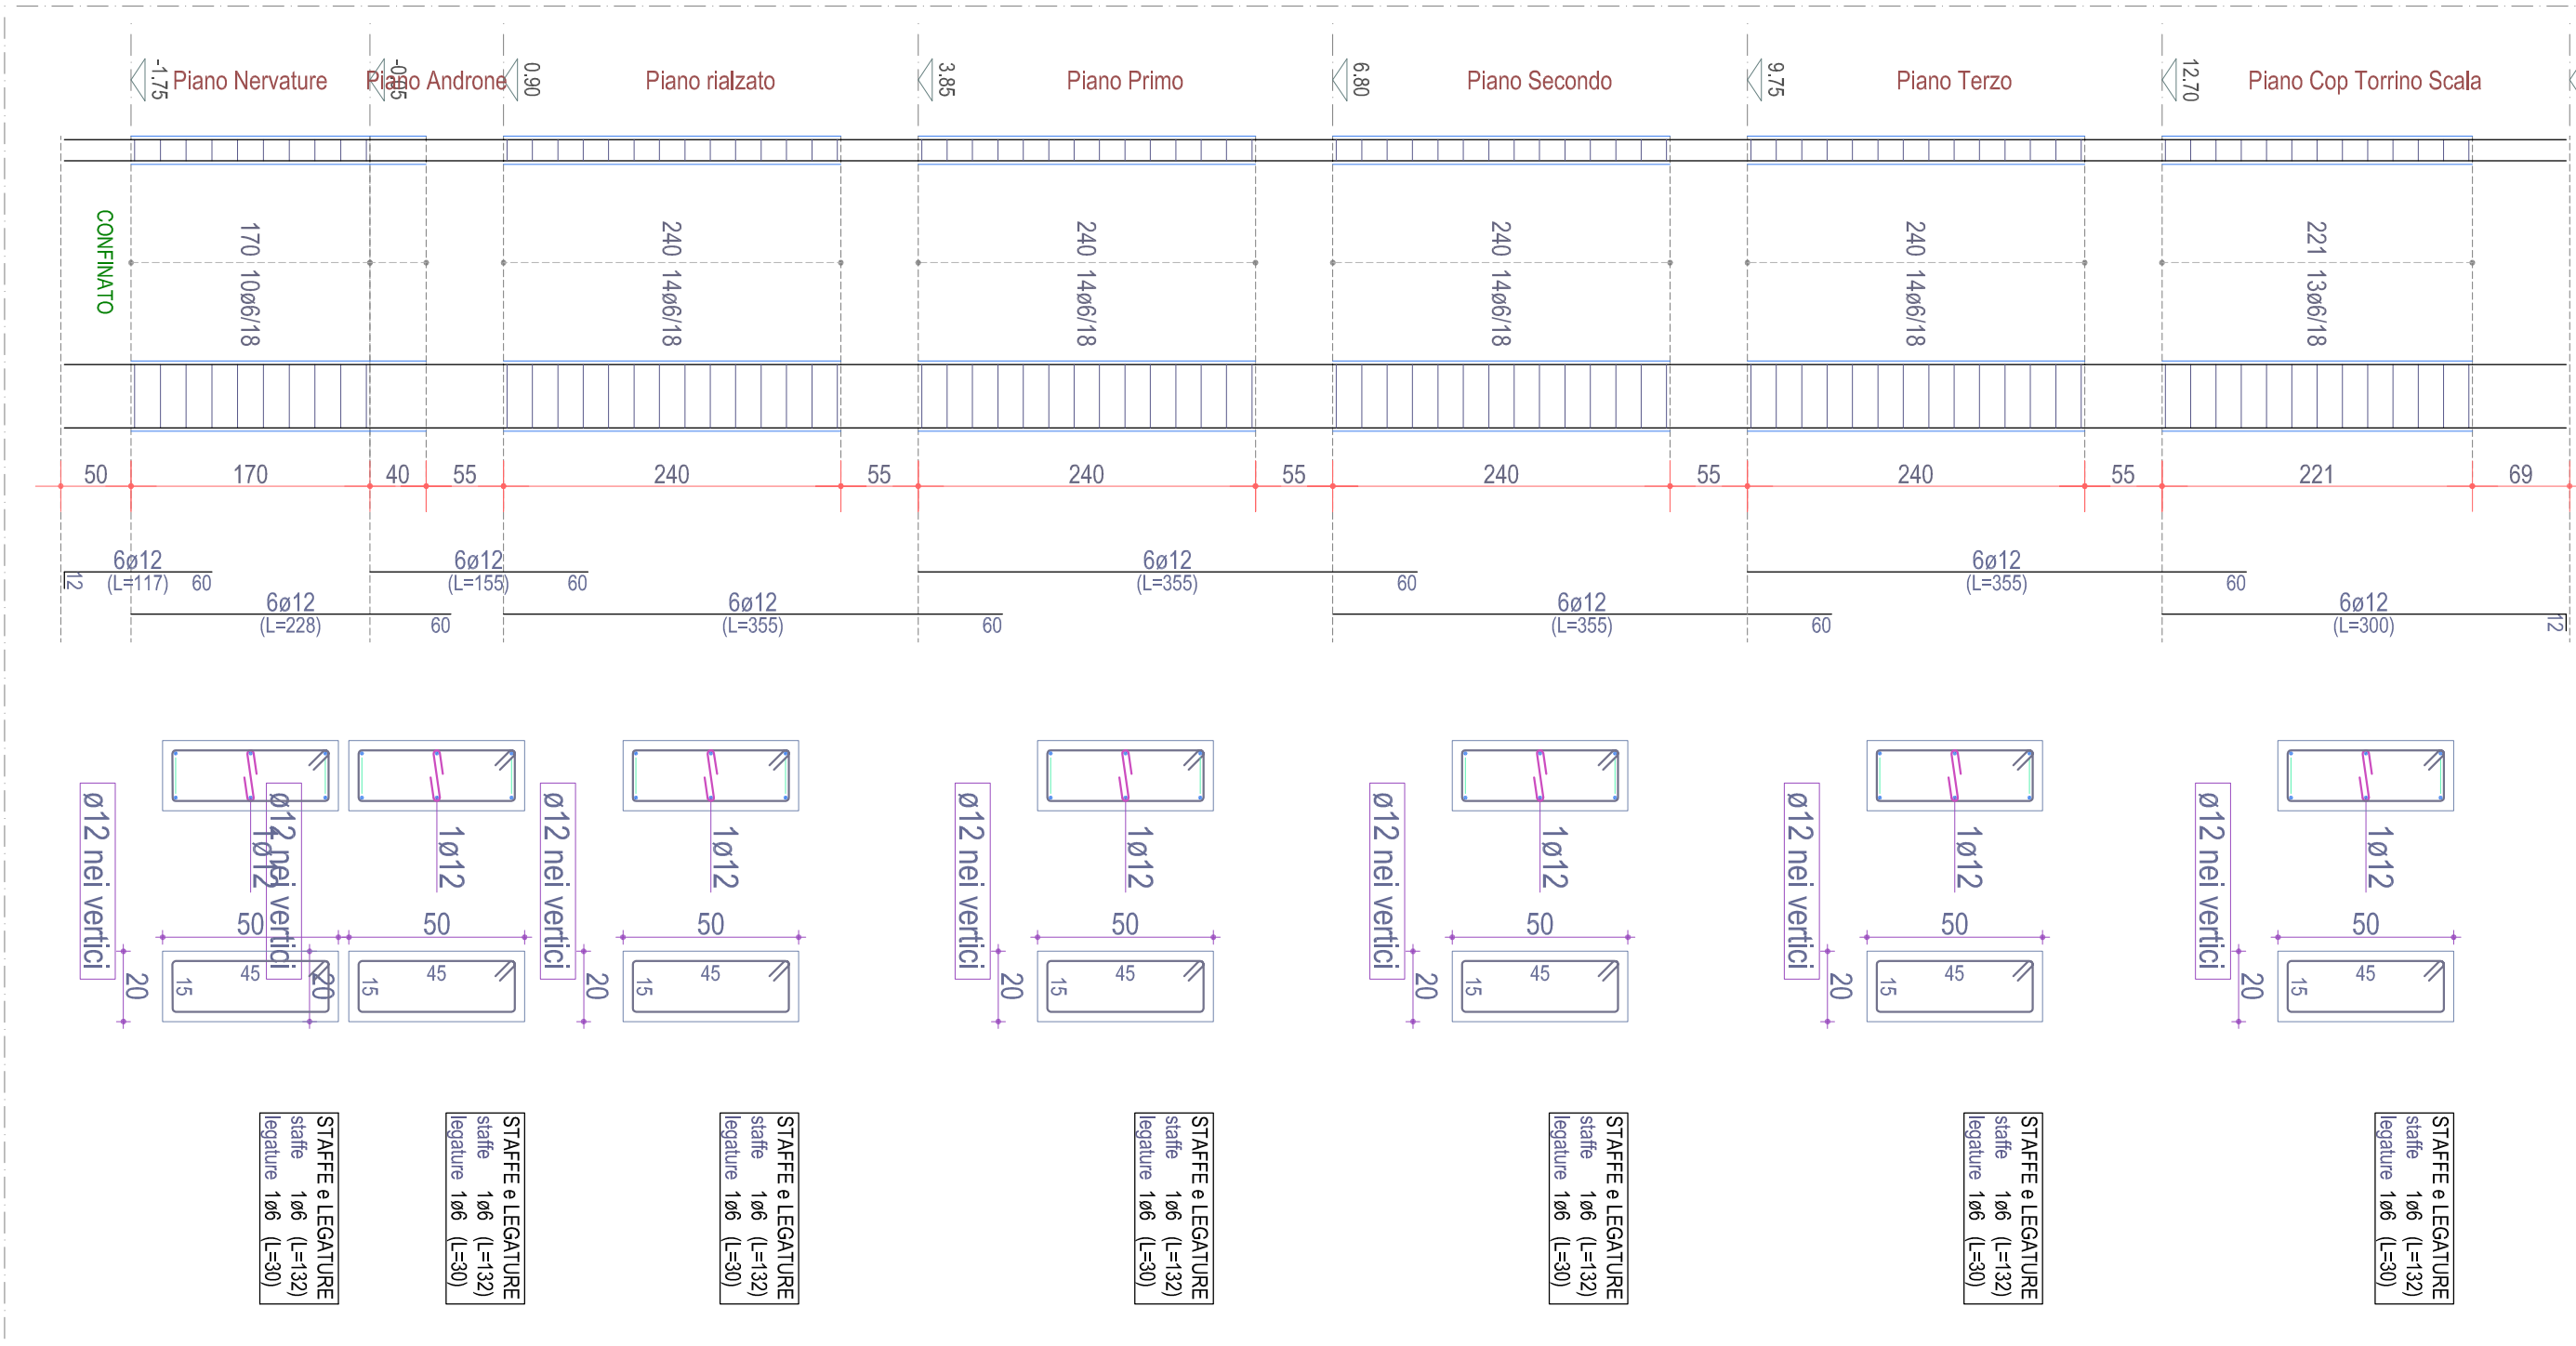


Scala: 1/50

PILASTRATA 14 progetto

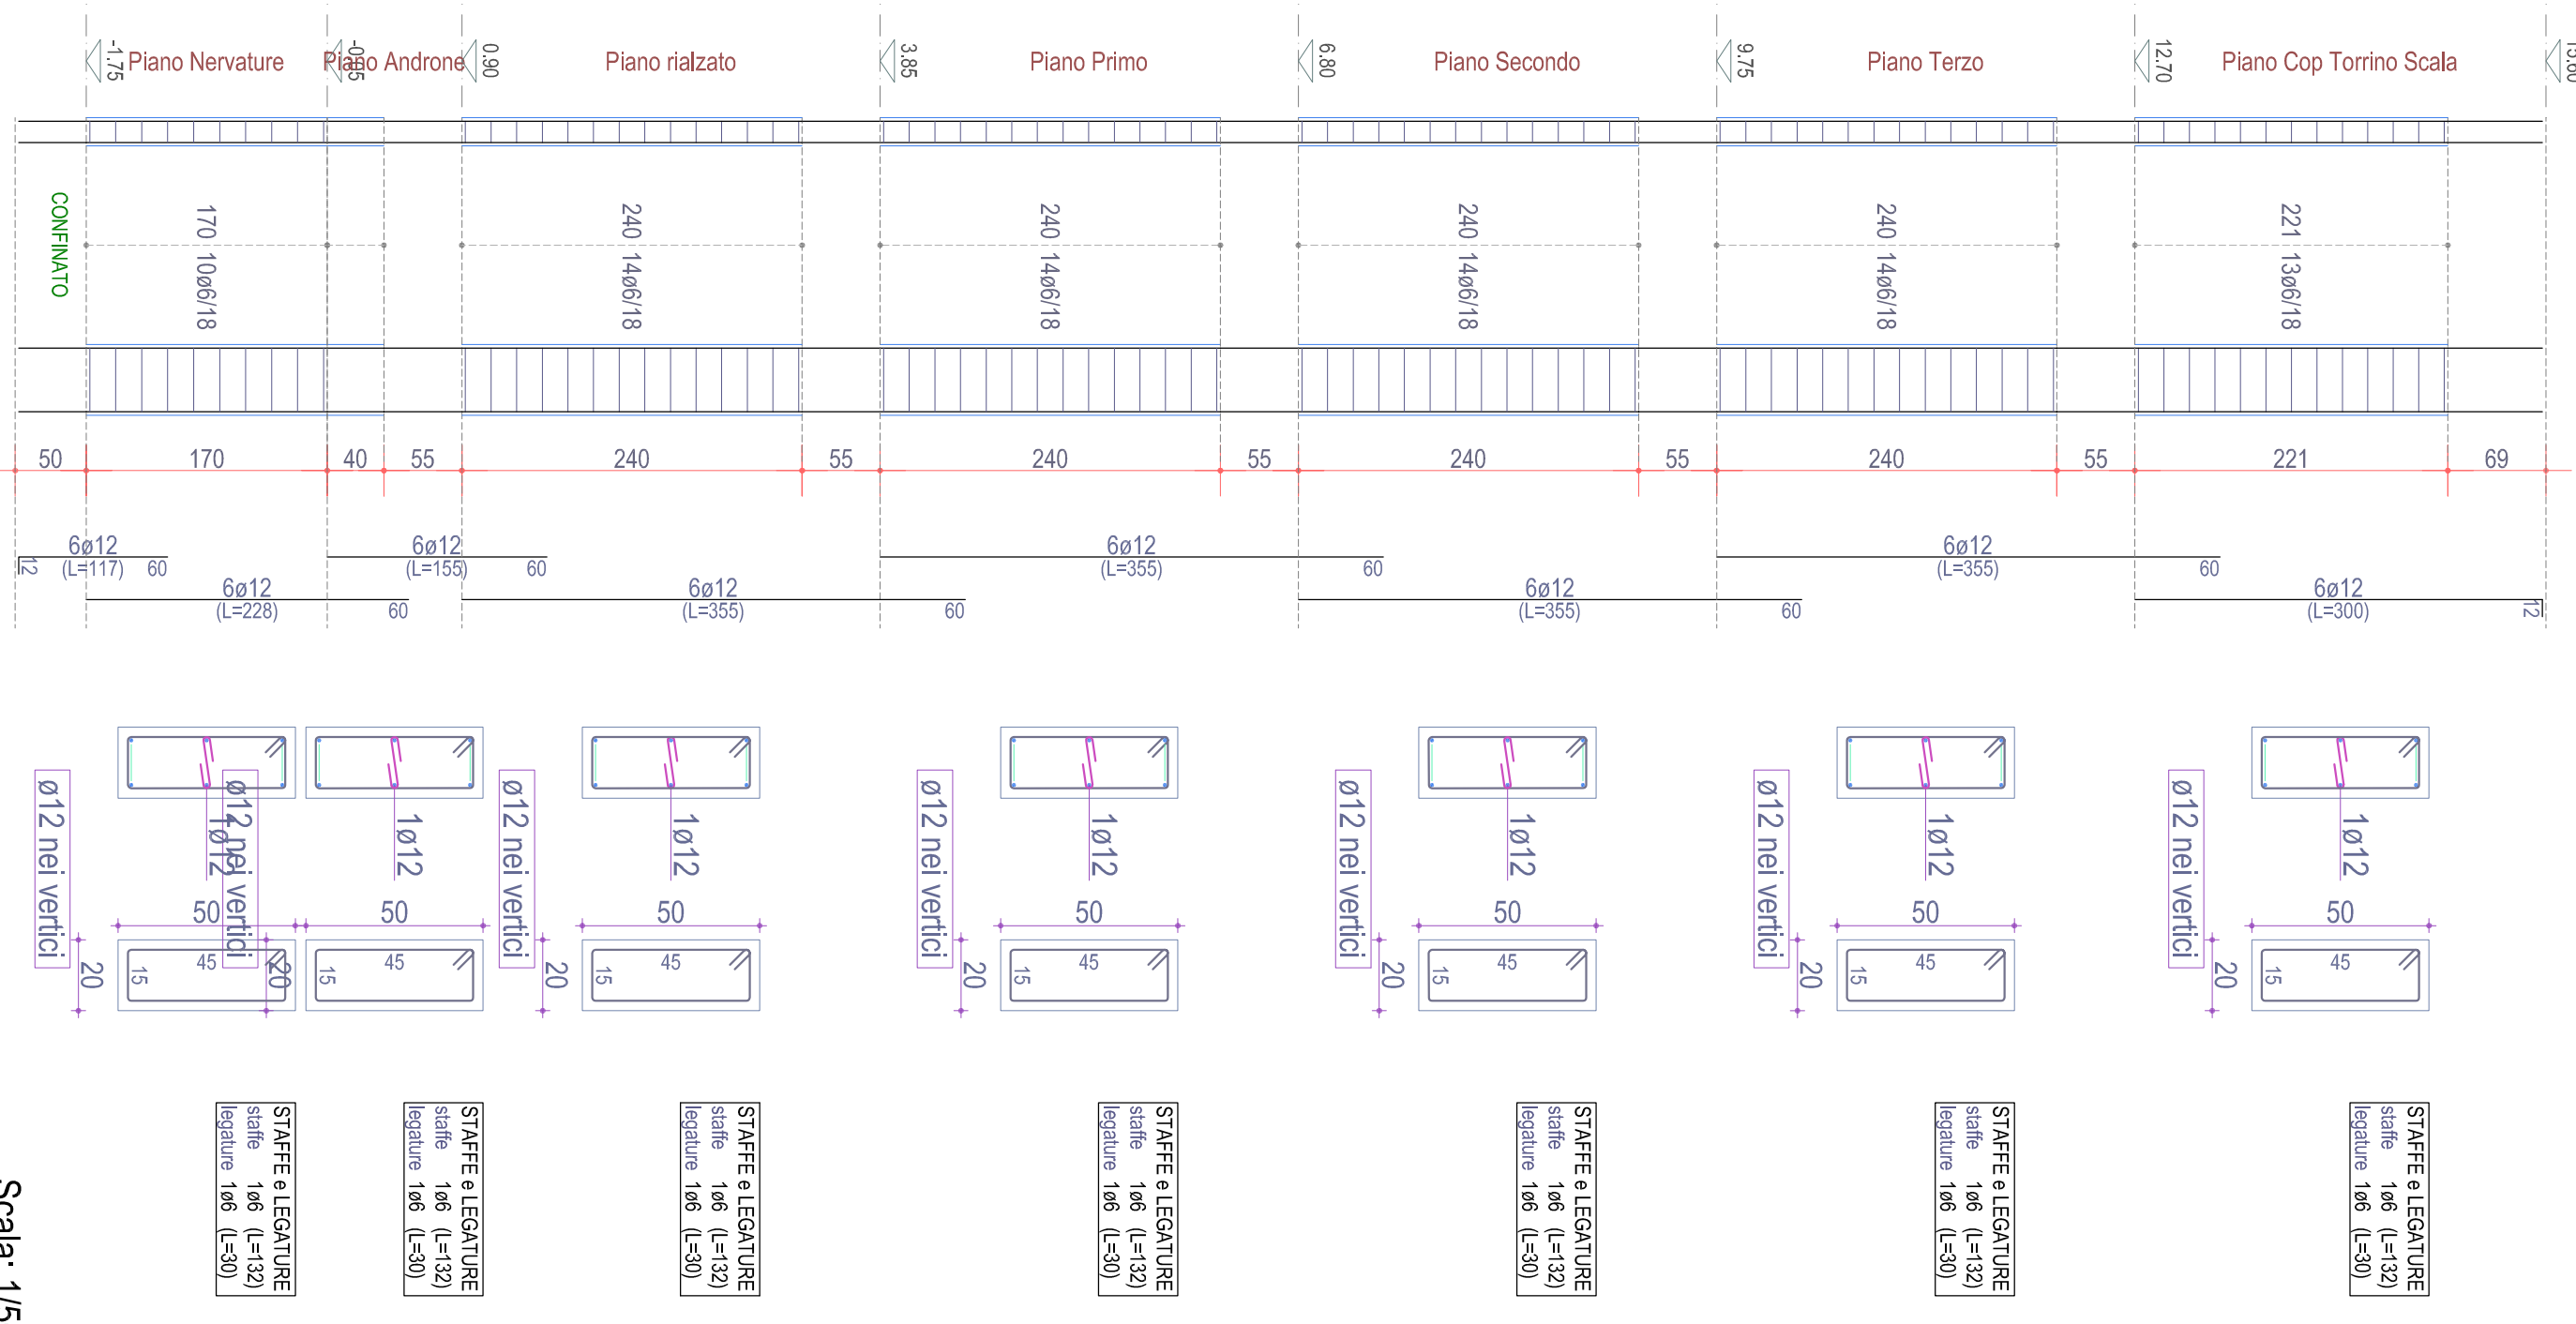


Scala: 1/50

PILASTRATA 15 progetto

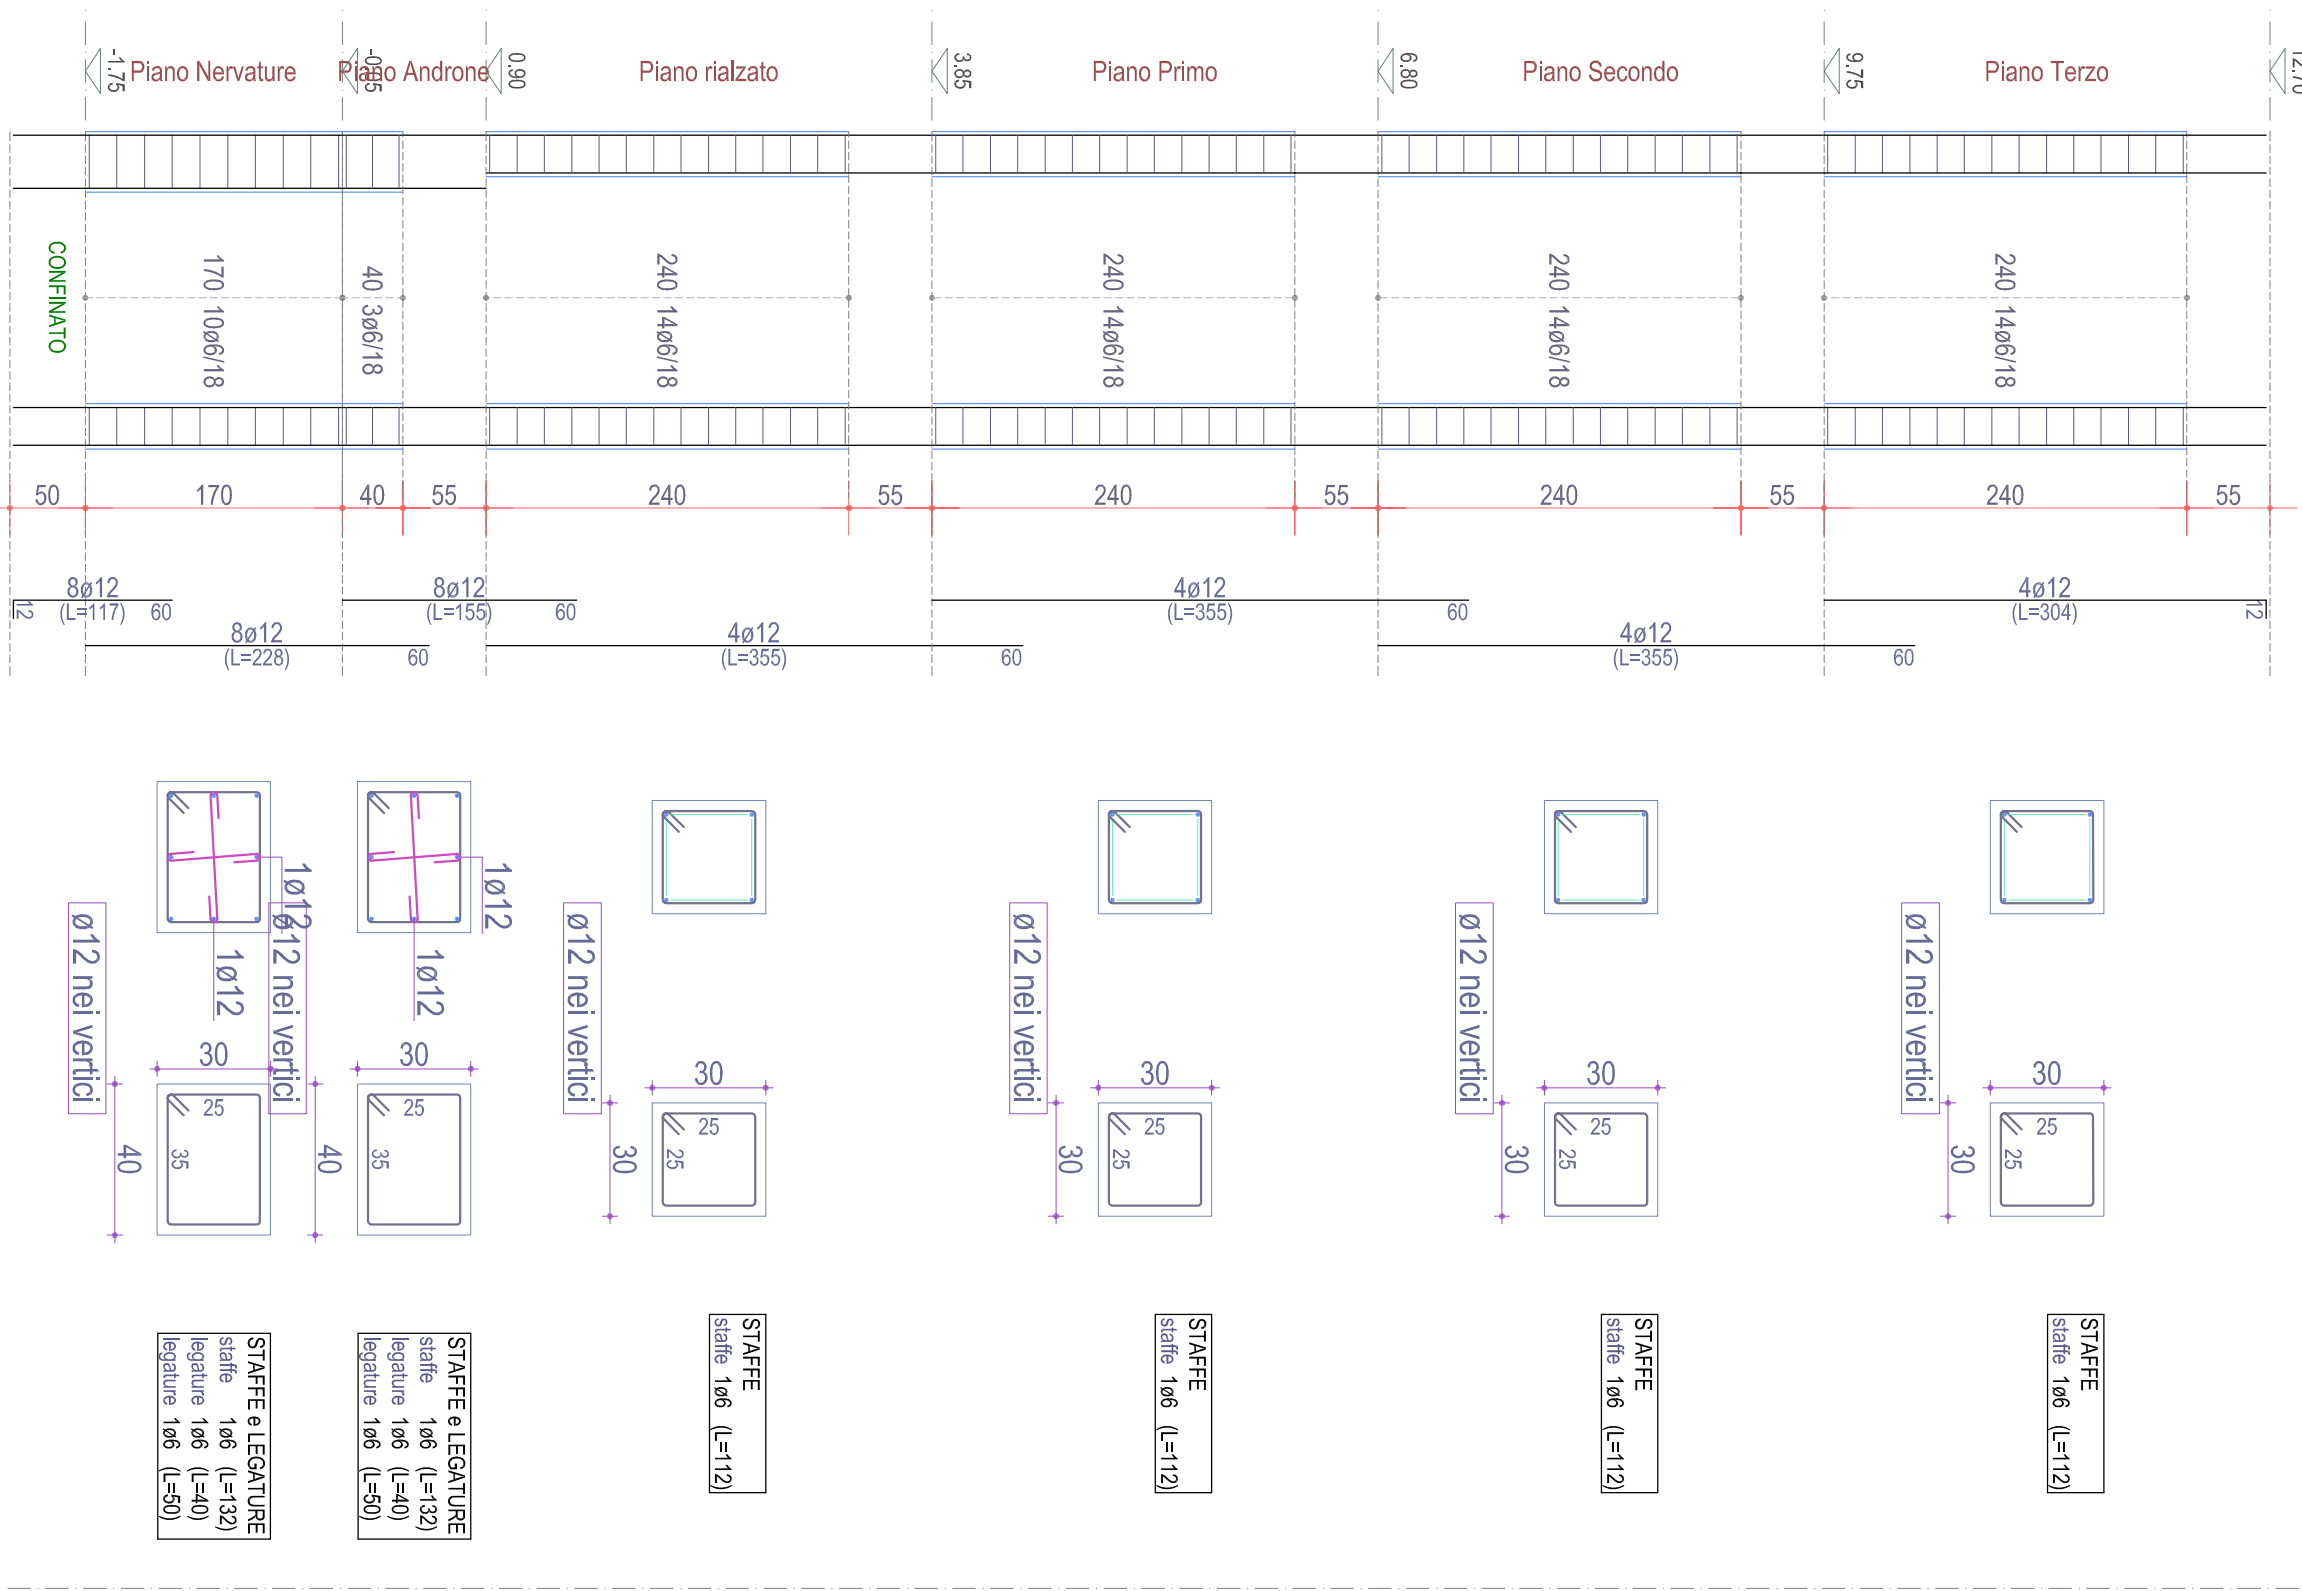


Scala: 1/50

PILASTRATA 16 progetto

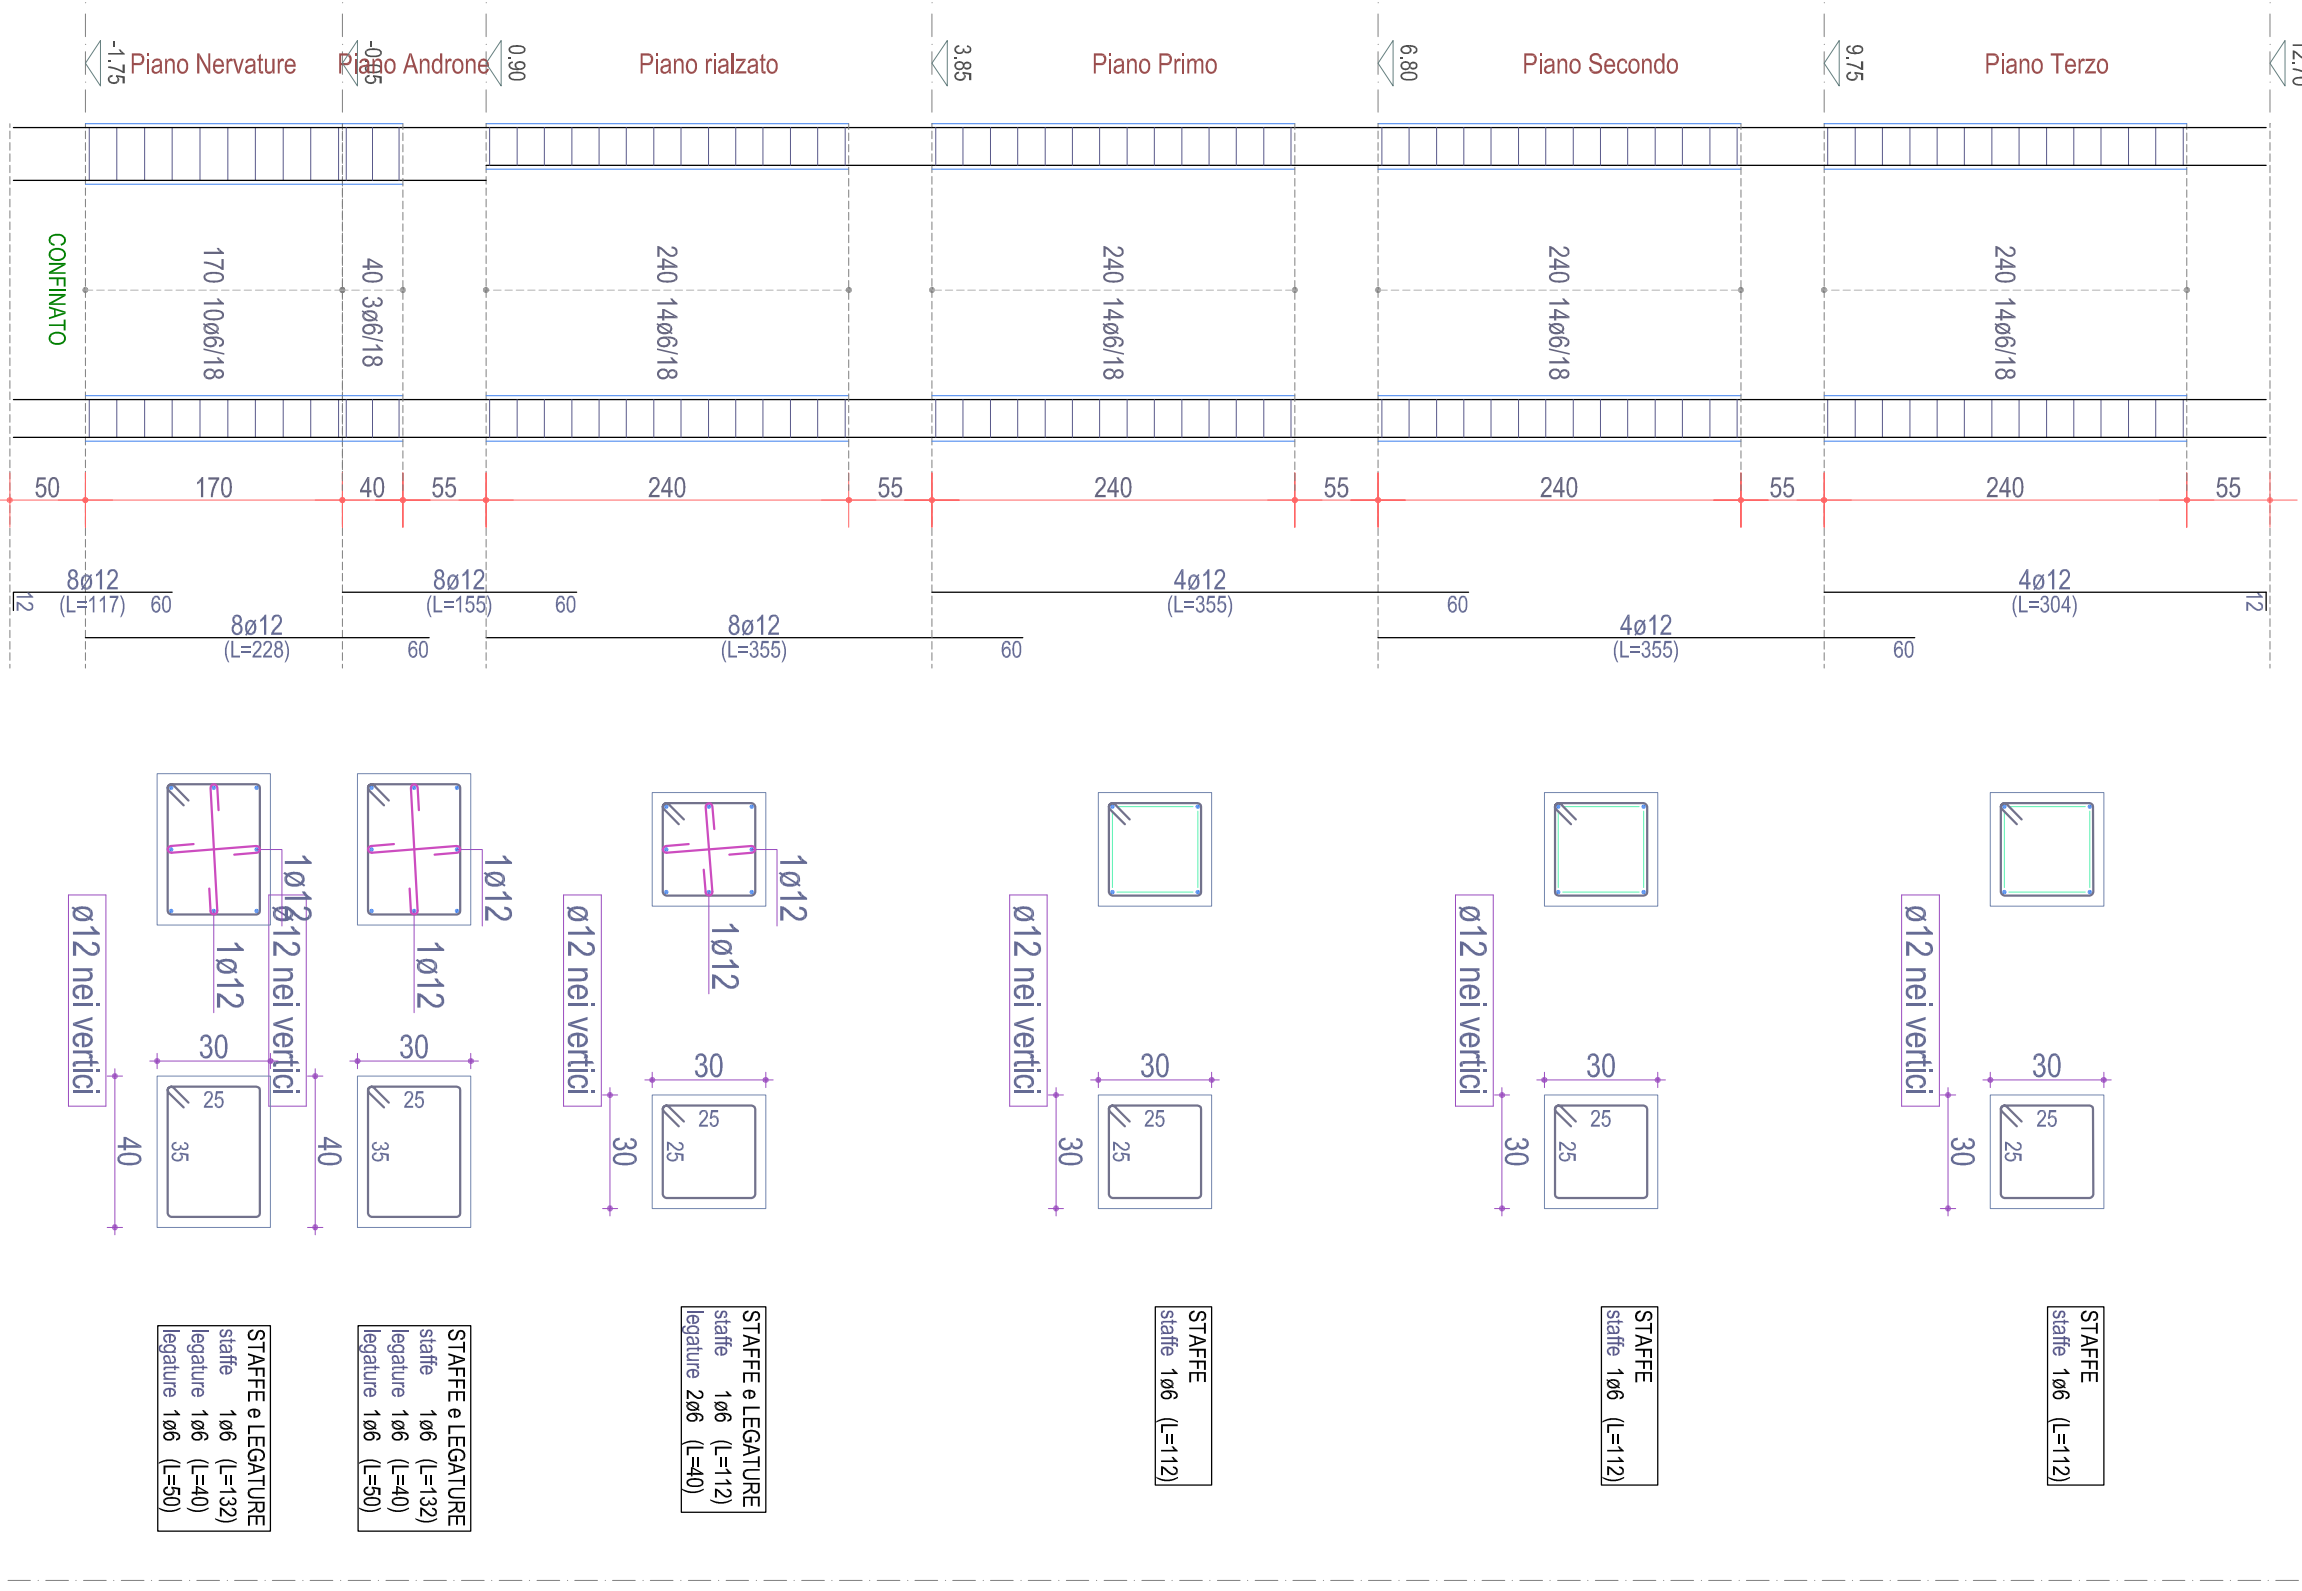


Scala: 1/50

PILASTRATA 17 progetto

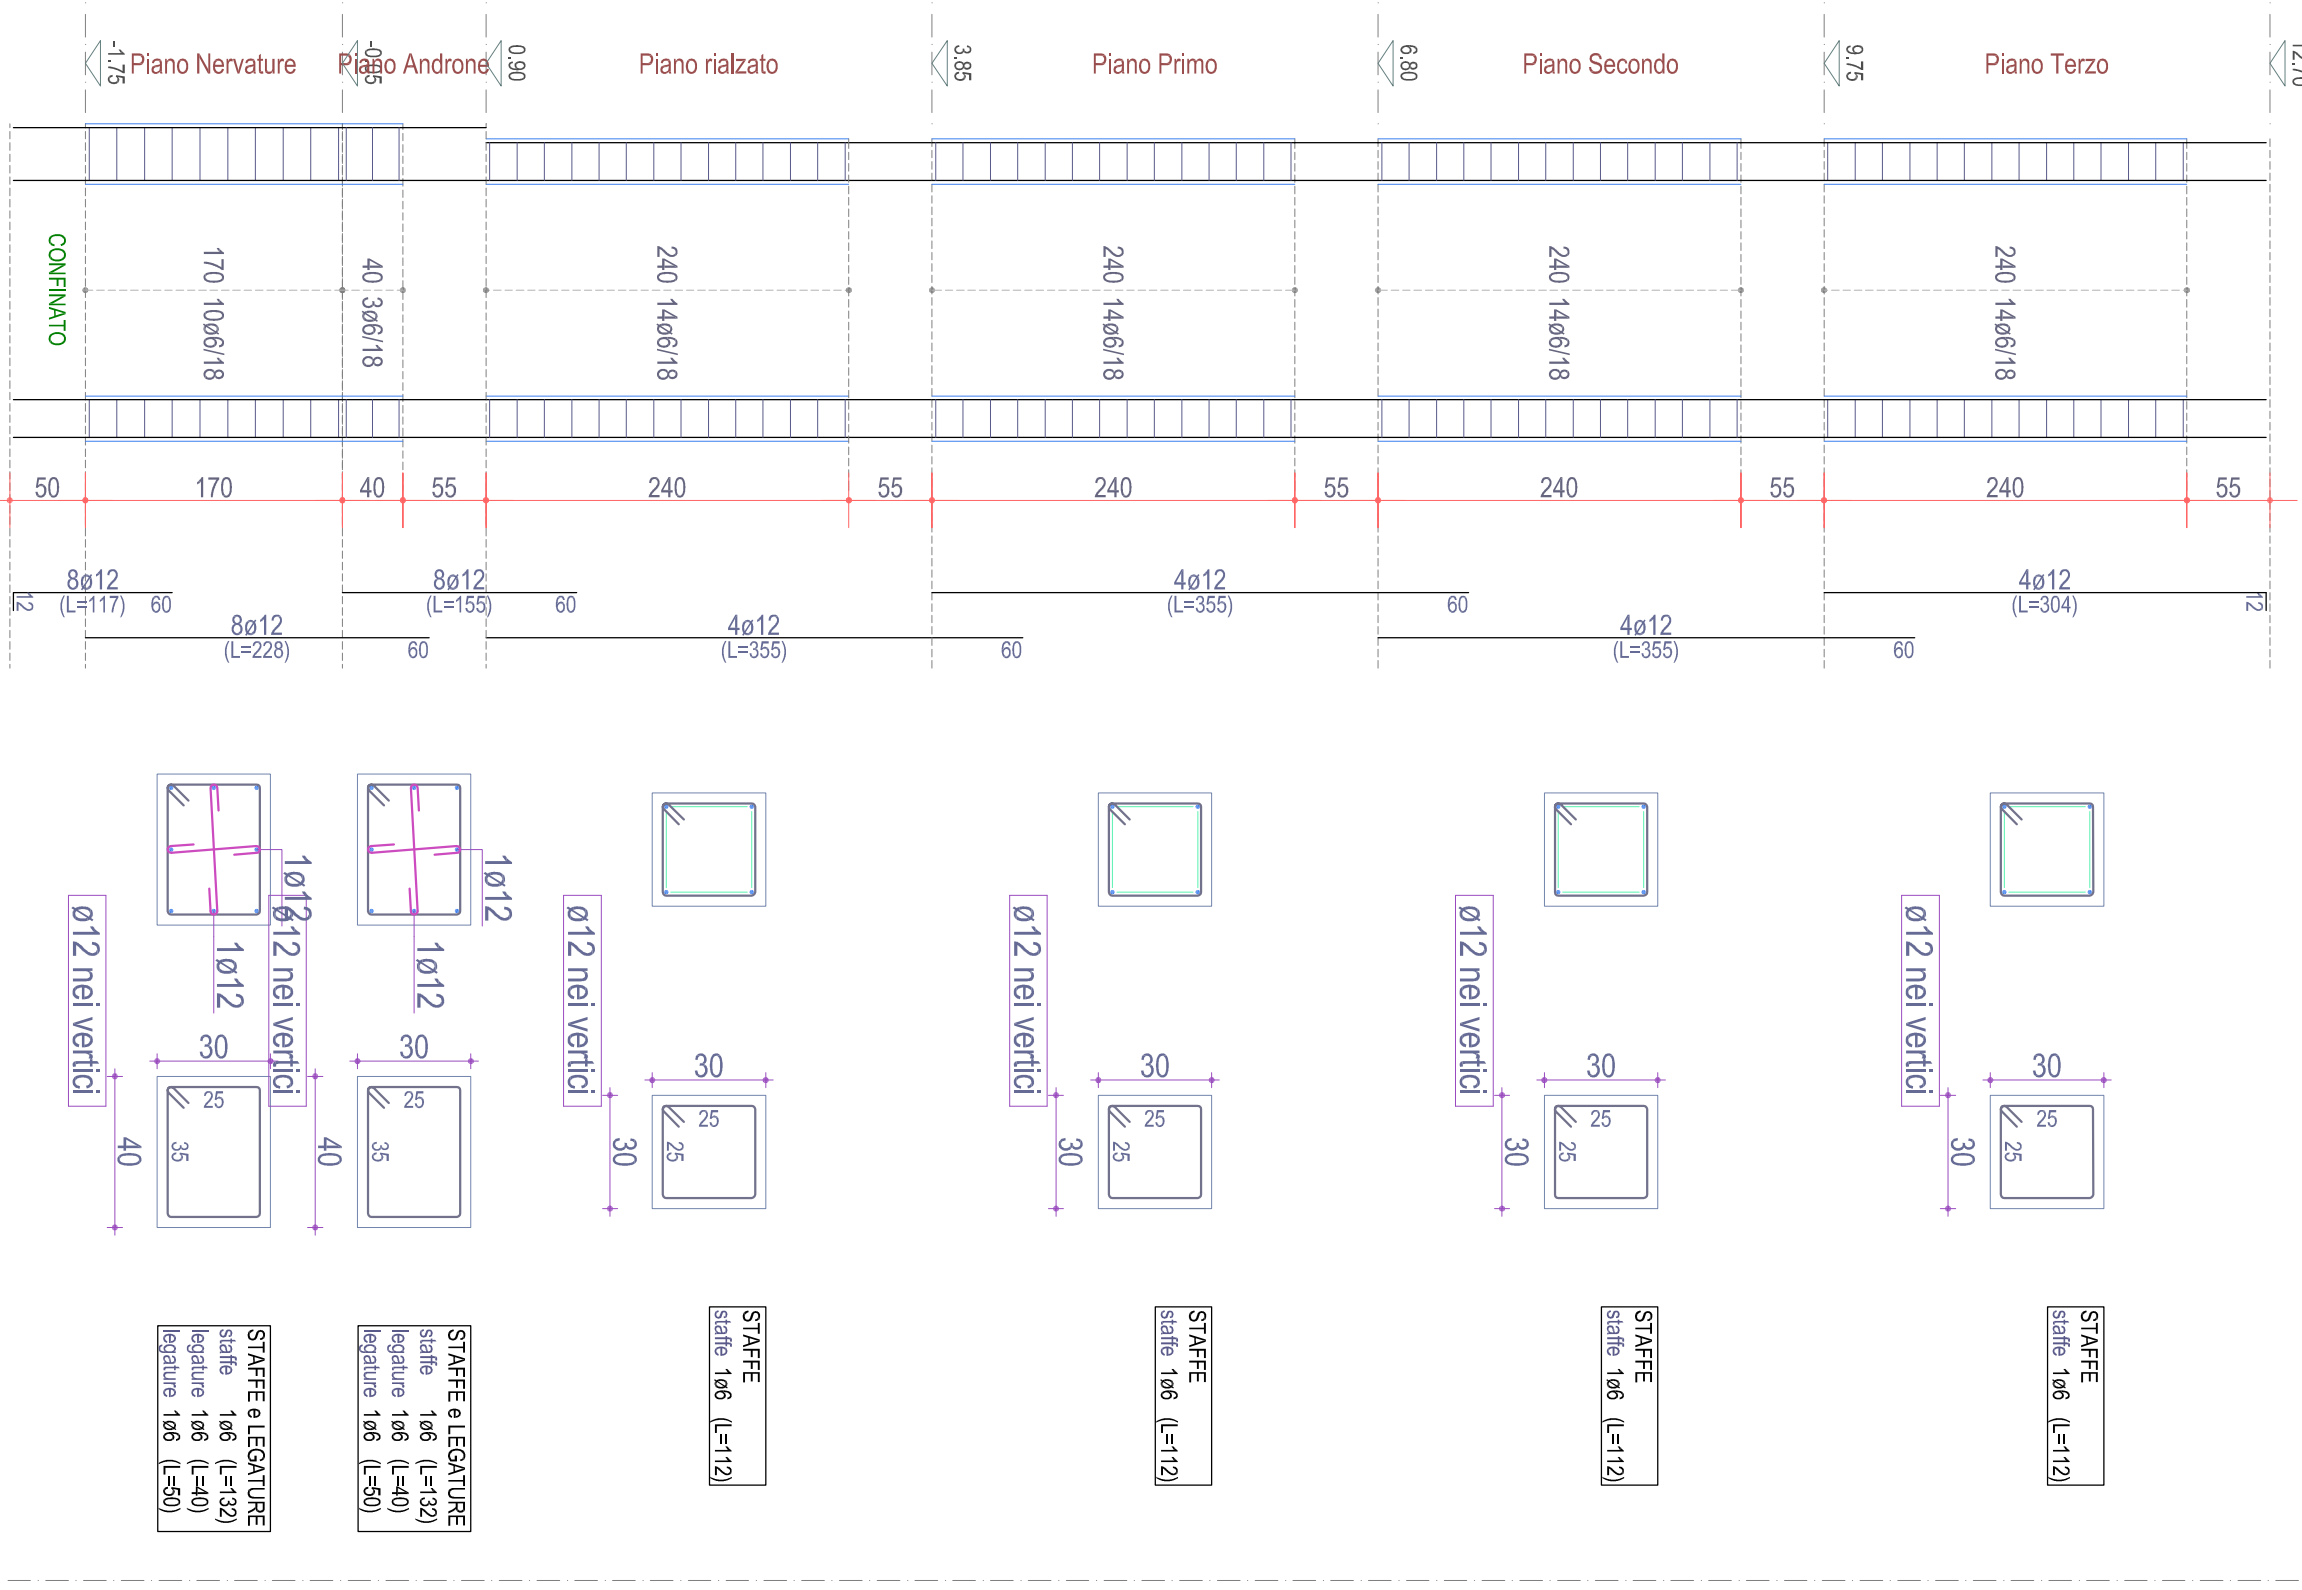

Scala: 1/50

PILASTRATA 18 progetto

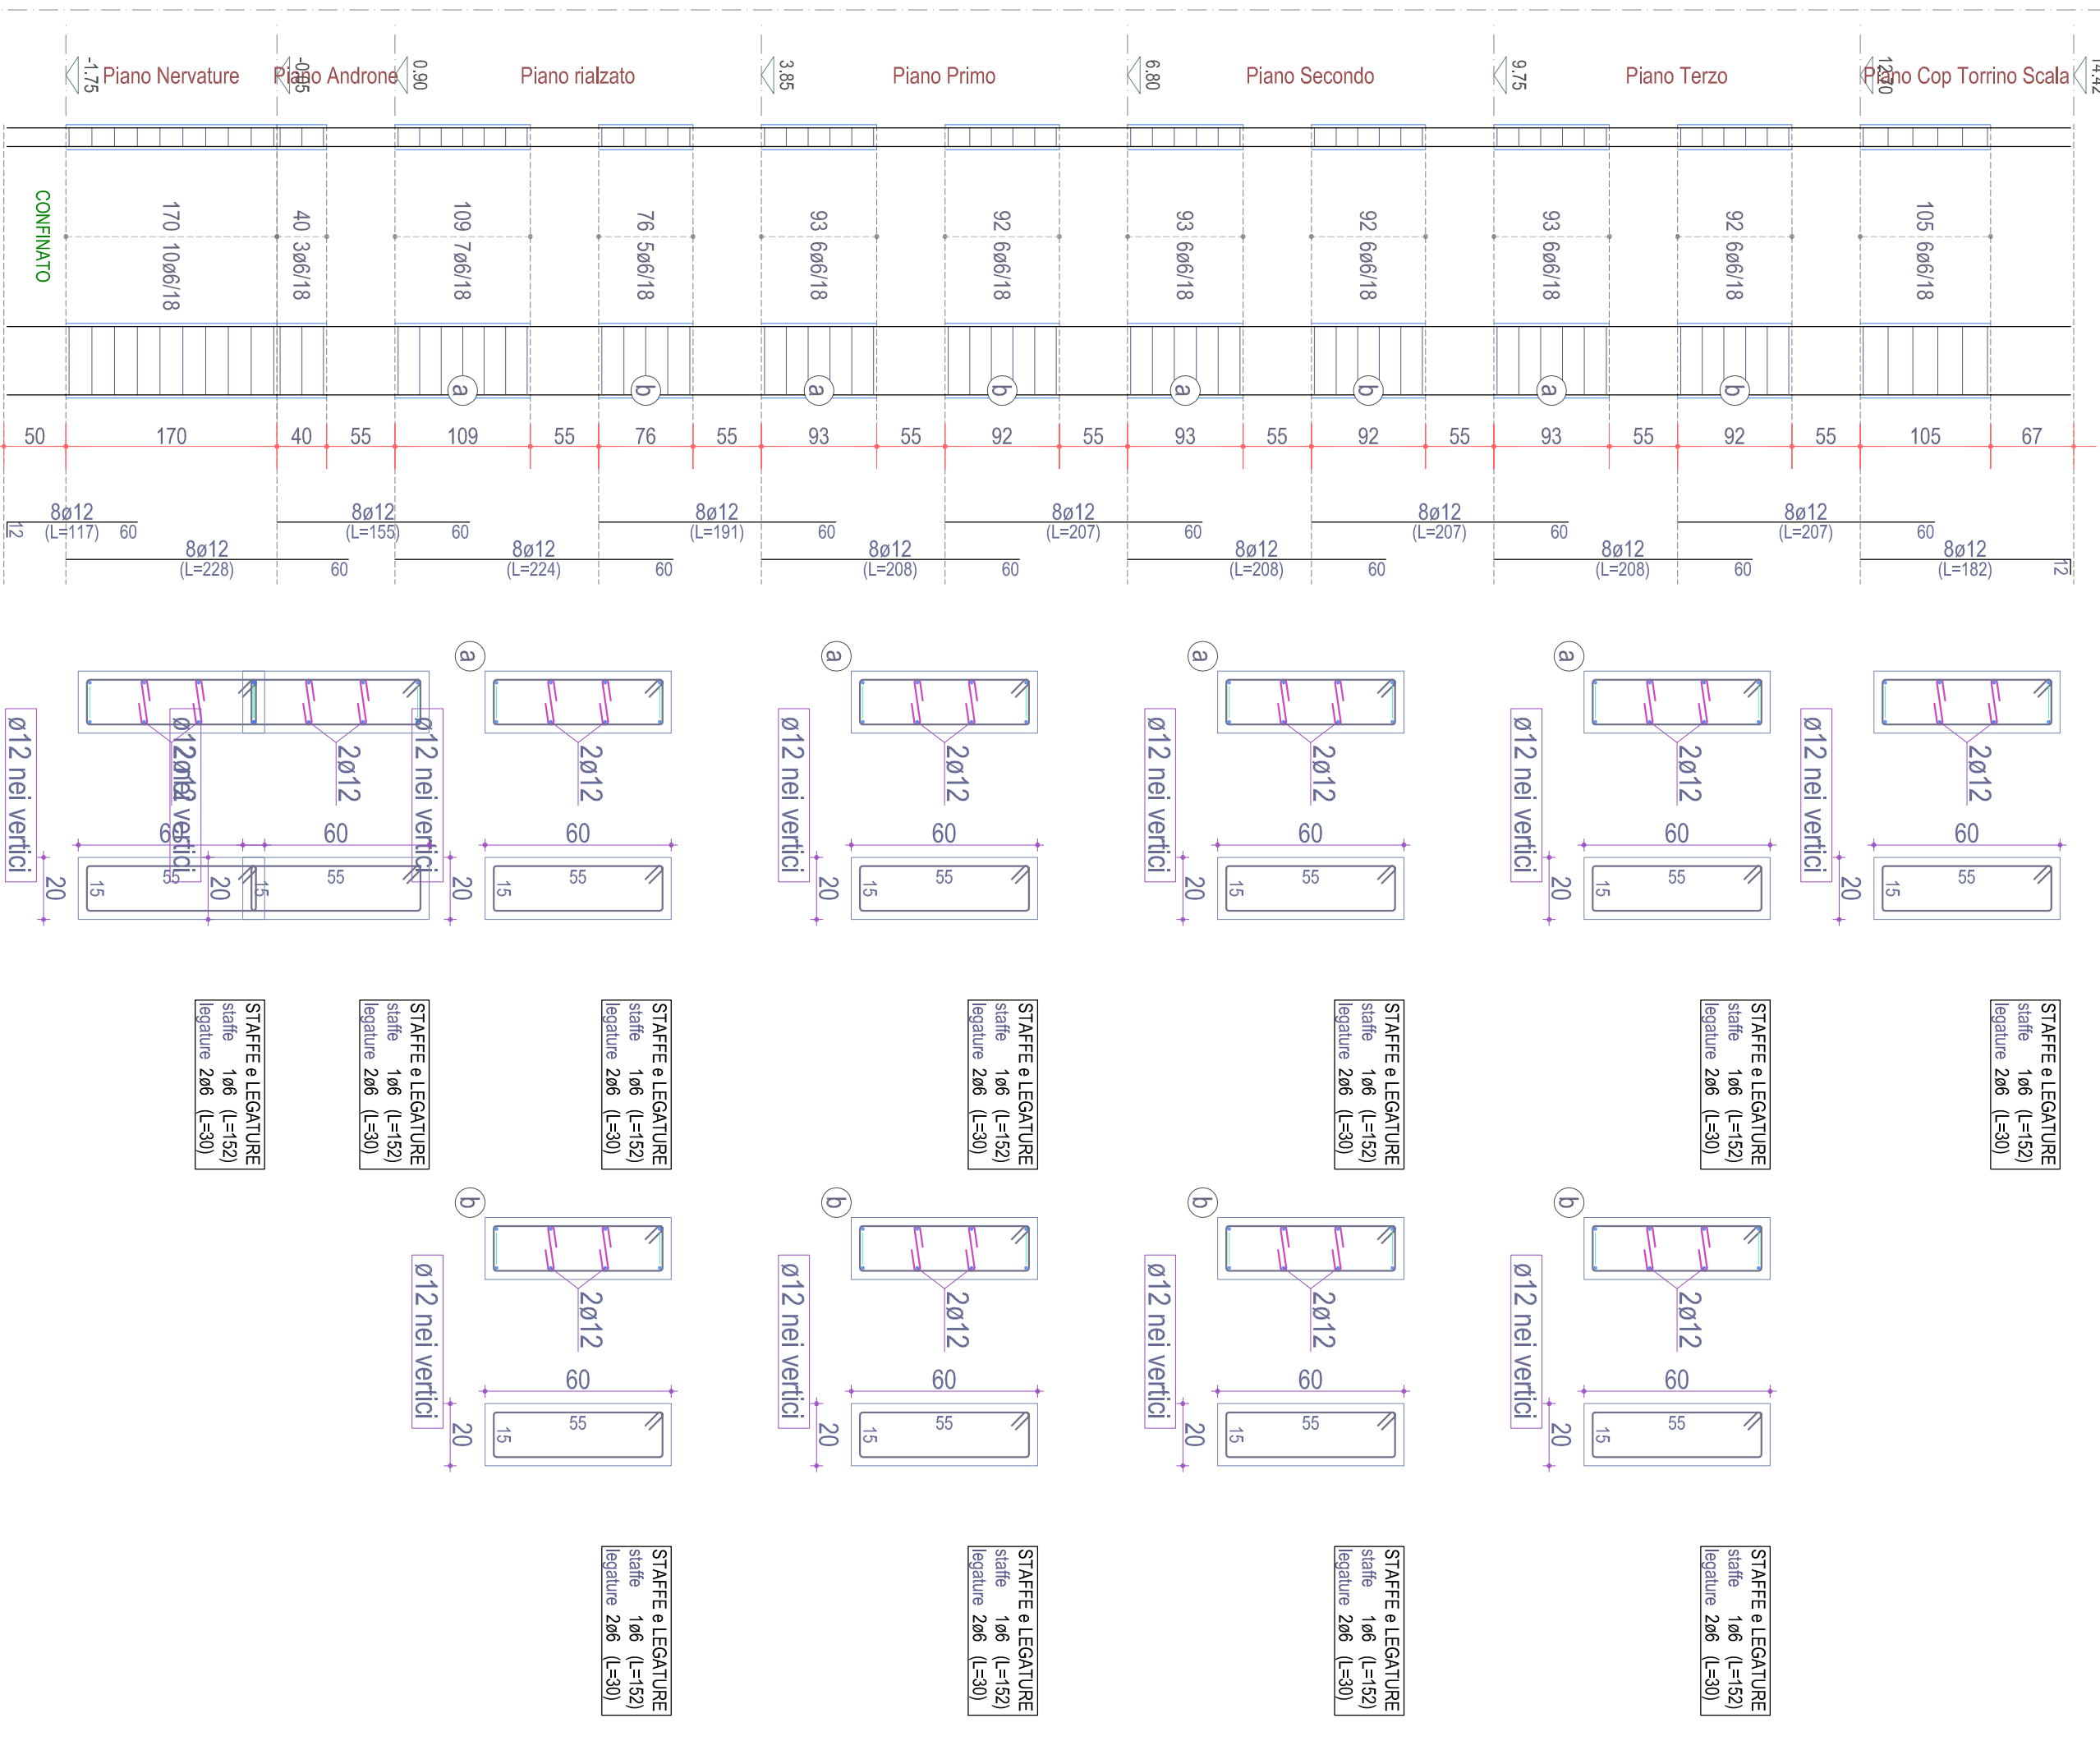

Scala: 1/50