ARCA CAPITANATA
AGENZIA REGIONALE per la CASA e l'ABITARE

POR PUGLIA FESR 2014-2020
ASSE IV, AZIONE 4.1 e ASSE IX, AZIONE 9.13

Comune di Lucera

Intervento di verifica statica, efficientamento energetico e eliminazione delle barriere architettoniche del lotto A.R.C.A. Capitanata n. 450, sito in Via Tiziano

Finanziamento: € 5.500.000

Il progettista
Arch. Raffaele Guida
studio tecnico- viale Michelangelo n.196,
71121 Foggia - raffaele.guida@archiworkpec.it

Il Responsabile Unico del Procedimento e Verificatore del Progetto (Resp. Ufficio Costruzioni ARCA Capitanata)
Ing. Francesco Soletti

Il dirigente dell'Area Patrimonio
Ing. Vincenzo DE DEVITIS

TAVOLA	TITOLO	SCALA
ES25	ESECUTIVI STRUTTURE BLOCCO "B" STATO DI PROGETTO TRAVI PIANO RIALZATO	1:50
		DATA
AGGIORNAMENTI	L' IMPRESA	IL DIRETTORE DEI LAVORI
RIF.		

TRAVE 1-2-3-4-5-6

Piano Rialzato

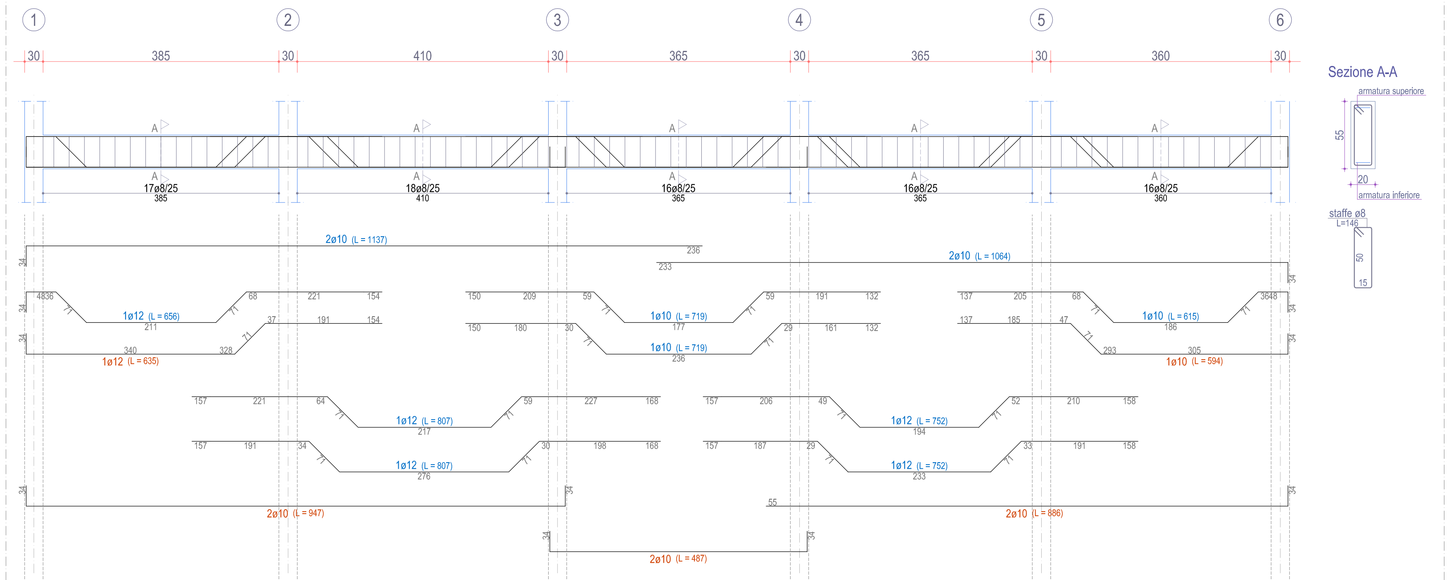

Sezione A-A

Scala: 1/50

TRAVE 7-8-9-10-11-12

Piano Rialzato

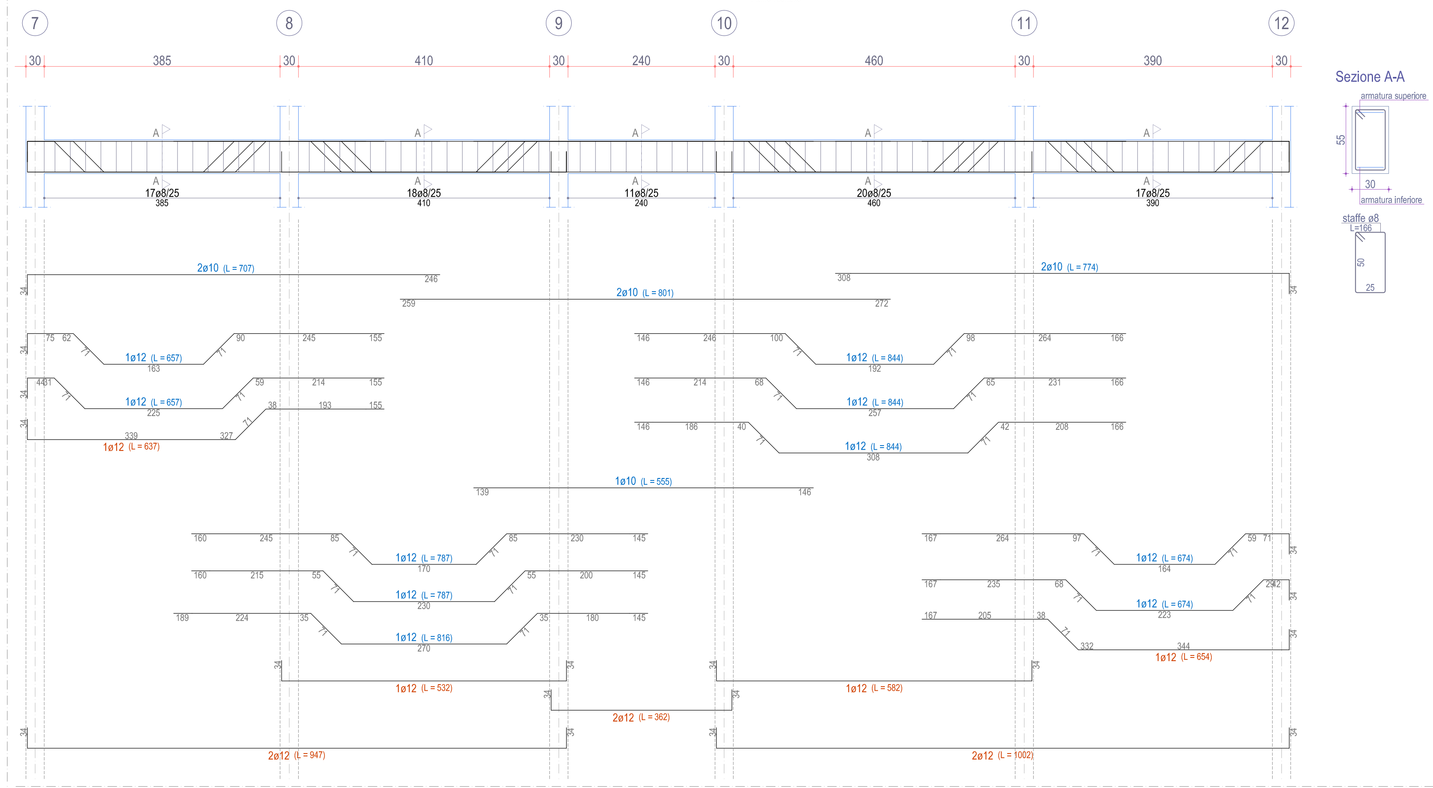

Sezione A-A

Scala: 1/50

TRAVE 20-26

Piano rialzato

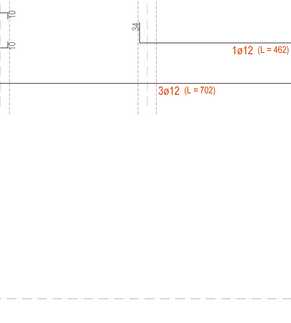

Sezione A-A

Scala: 1/50

TRAVE 15-16-17-18

Piano Rialzato

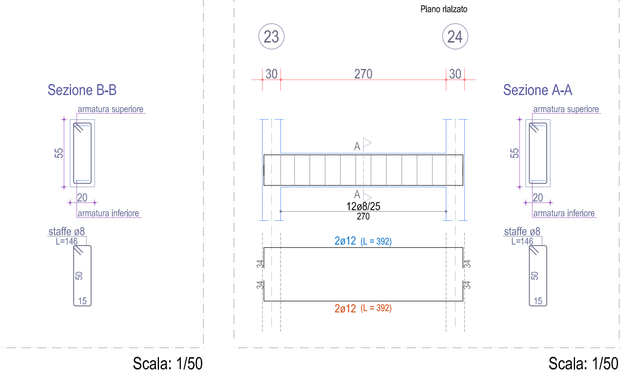

Sezione A-A

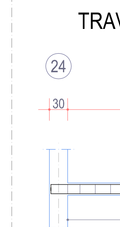

Sezione B-B

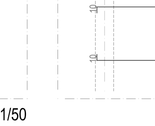

Scala: 1/50

TRAVE 3-9-13-18-24

Piano rialzato

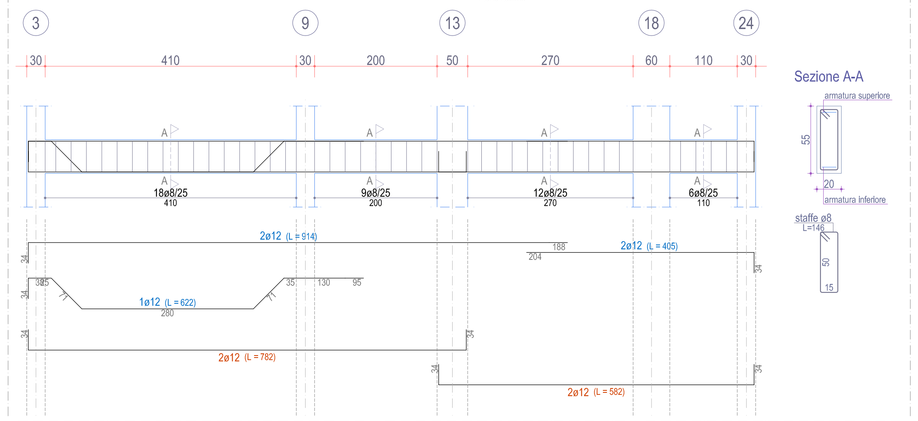

Sezione A-A

Scala: 1/50

TRAVE 6-12-22

Piano rialzato

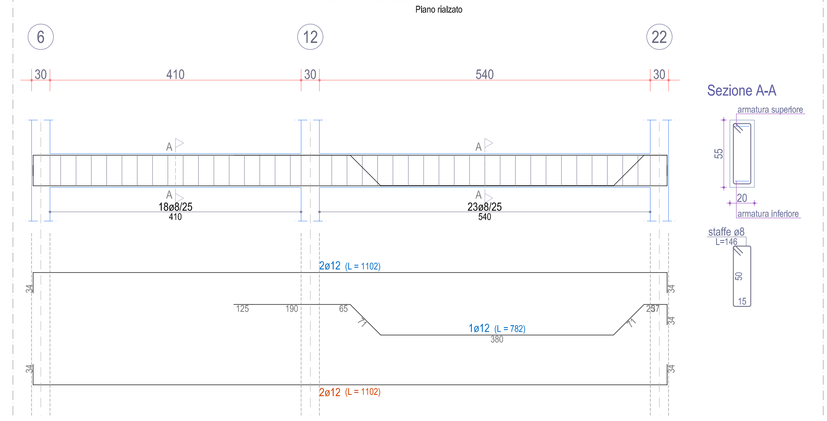

Sezione A-A

Scala: 1/50

TRAVE 10-14-19-25

Piano rialzato

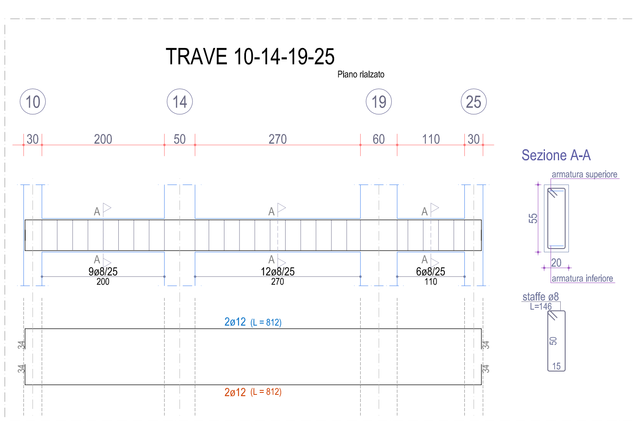

Sezione A-A

Scala: 1/50

TRAVE 17-23

Piano rialzato

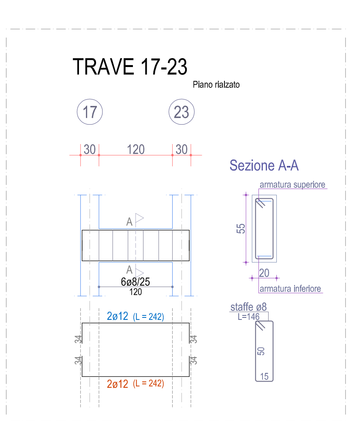

Sezione A-A

Scala: 1/50

TRAVE 18-24

Piano rialzato

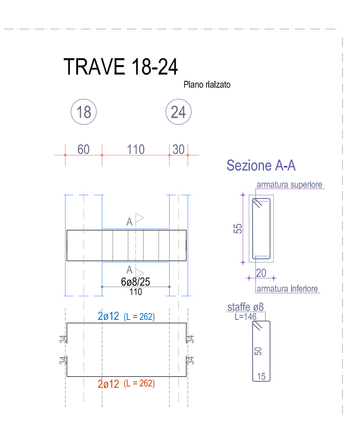

Sezione A-A

Scala: 1/50

TRAVE 19-25

Piano rialzato

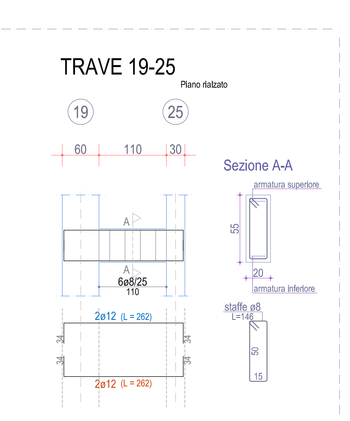

Sezione A-A

Scala: 1/50

TRAVE 18-5e-6e-19

Piano rialzato

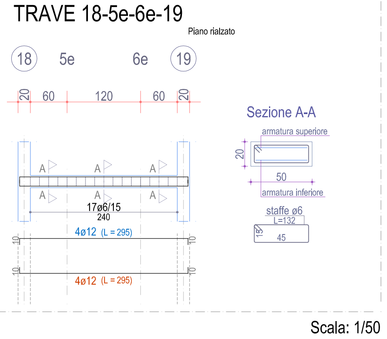

Sezione A-A

Scala: 1/50

TRAVE 19-20-21-22

Piano rialzato

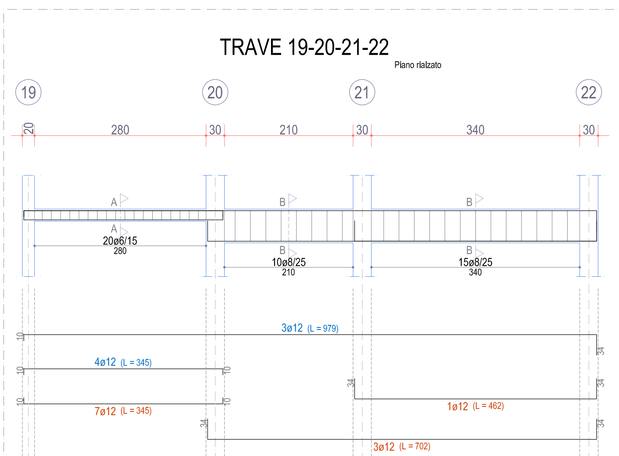

Sezione A-A

Sezione B-B

Scala: 1/50

TRAVE 23-24

Piano rialzato

Sezione A-A

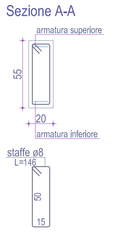

Scala: 1/50

TRAVE 24-25

Piano rialzato

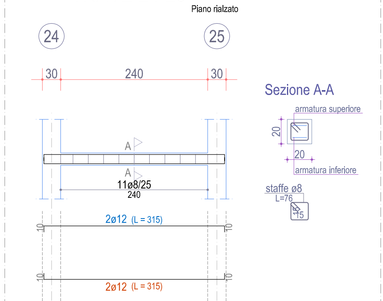

Sezione A-A

Scala: 1/50

TRAVE 25-26

Piano rialzato

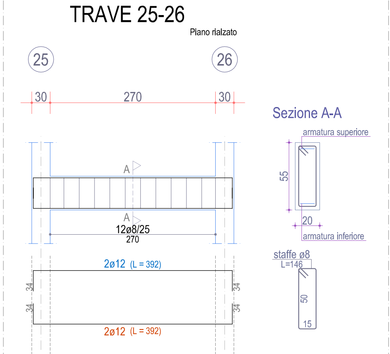

Sezione A-A

Scala: 1/50

TRAVE 1-7-15

Piano rialzato

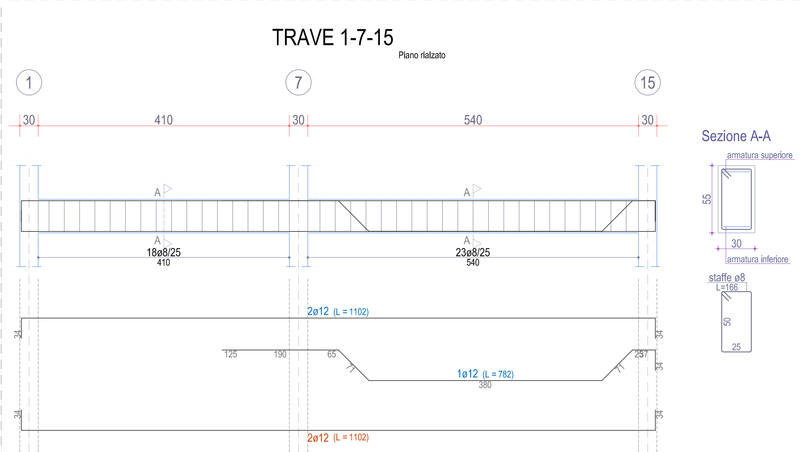

Sezione A-A

Scala: 1/50