ARCA CAPITANATA
AGENZIA REGIONALE per la CASA e l'ABITARE

POR PUGLIA FESR 2014-2020
ASSE IV, AZIONE 4.1 e ASSE IX, AZIONE 9.13

Comune di Lucera

Intervento di verifica statica, efficientamento energetico e eliminazione delle barriere architettoniche del lotto A.R.C.A. Capitanata n. 450, sito in Via Tiziano

Finanziamento: € 5.500.000

Il progettista
Arch. Raffaele Guida
studio tecnico -viale Michelangelo n.196,
71121 Foggia - raffaele.guida@archiworkpec.it

Il Responsabile Unico del Procedimento e Verificatore del Progetto (Resp. Ufficio Costruzioni ARCA Capitanata)
Ing. Francesco Soletti

Il dirigente dell'Area Patrimonio
Ing. Vincenzo DE DEVITIS

TAVOLA	TITOLO	SCALA
ES16	ESECUTIVI STRUTTURE BLOCCO "B" STATO DI PROGETTO PARETI PIANO PRIMO	1:50
		DATA

AGGIORNAMENTI	L' IMPRESA	IL DIRETTORE DEI LAVORI
RIF.		

PARETE P6-P7-P9-P10-P11-P13

Piano Primo

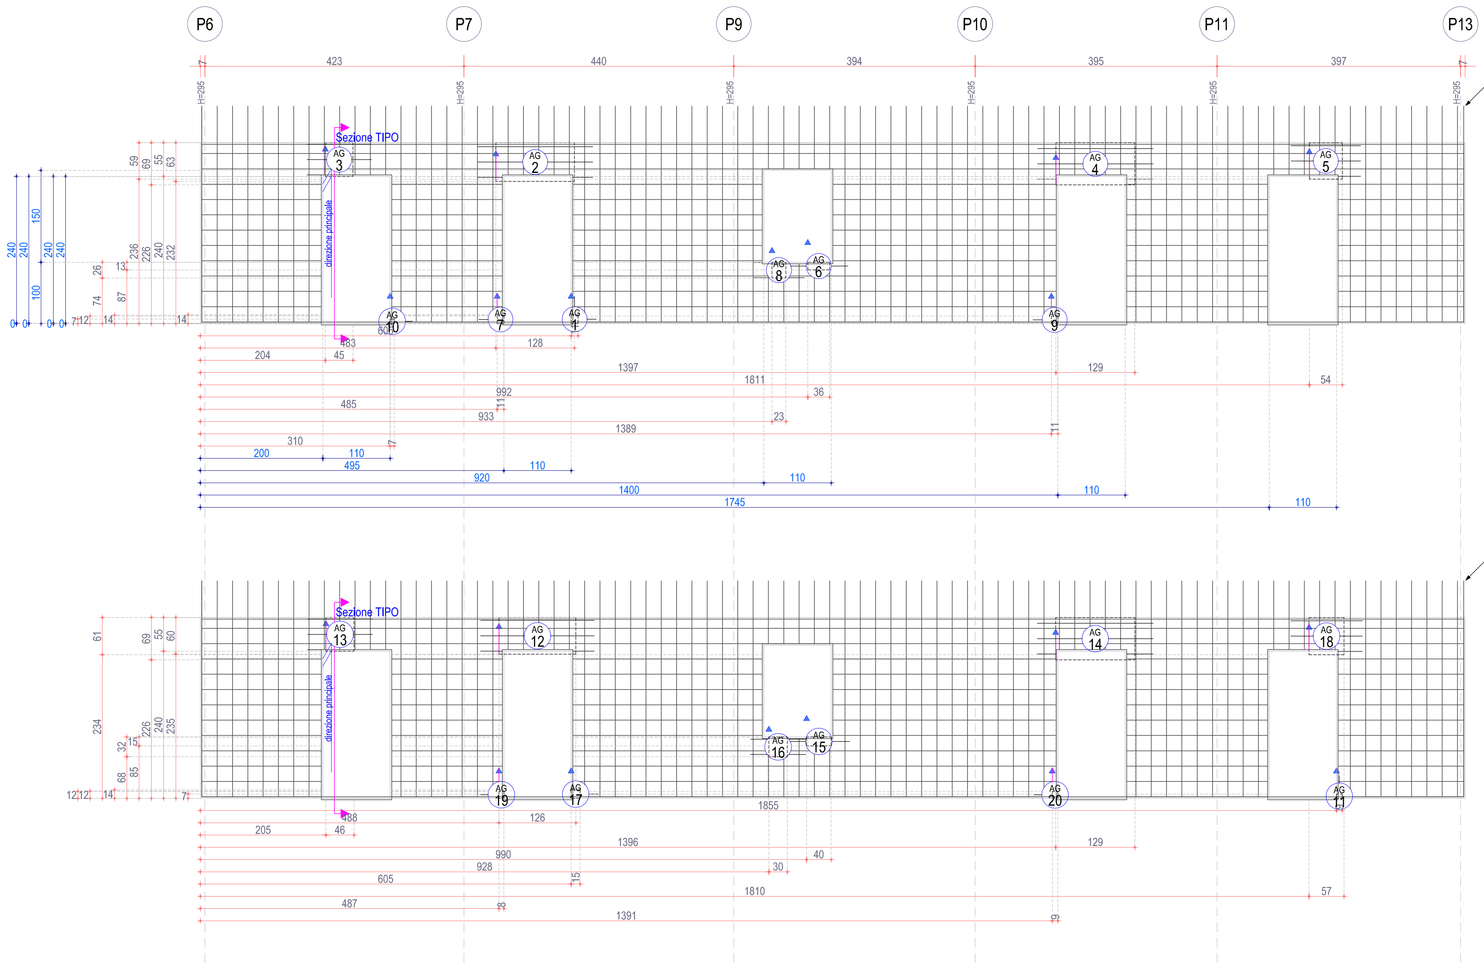

Sezione TIPO

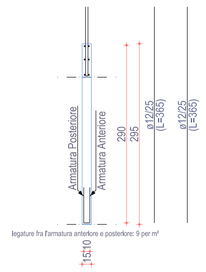

PARETE P16-P17-P18

Piano Primo

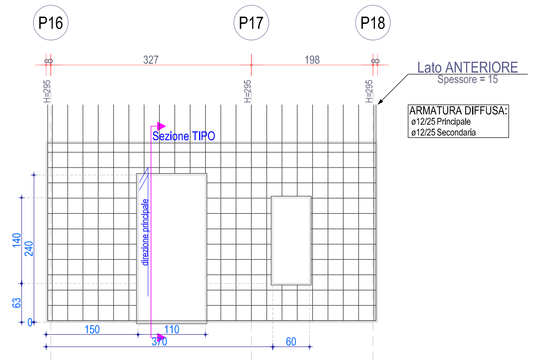

Sezione TIPO

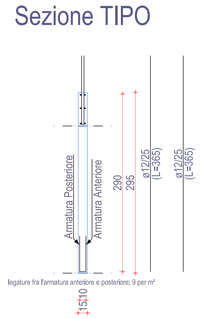

PARETE 15-P16

Piano Primo

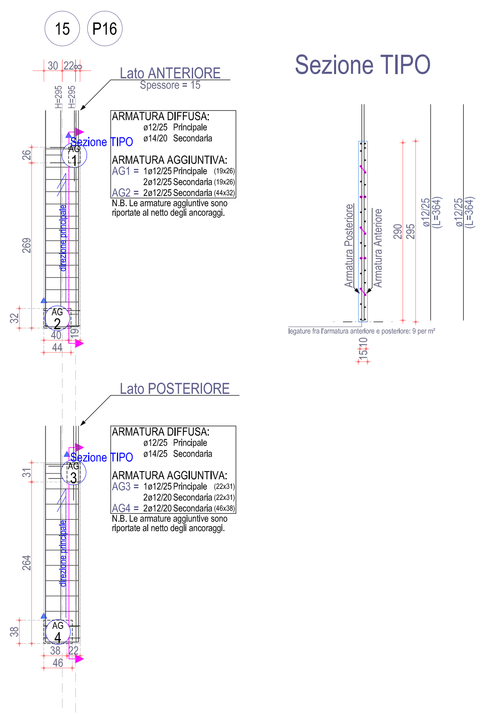

Sezione TIPO

PARETE 16-P17

Piano Primo

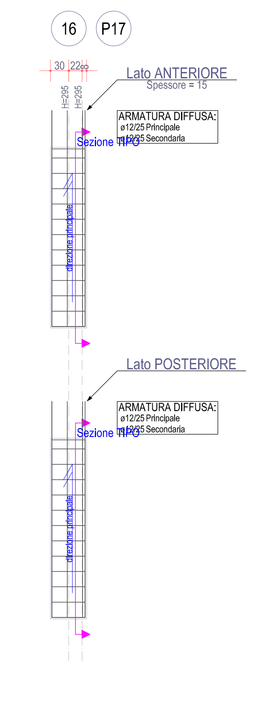

Sezione TIPO

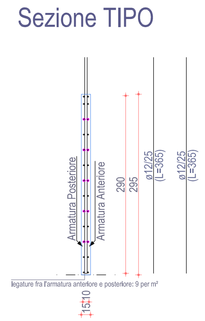

PARETE P18-P24

Piano Primo

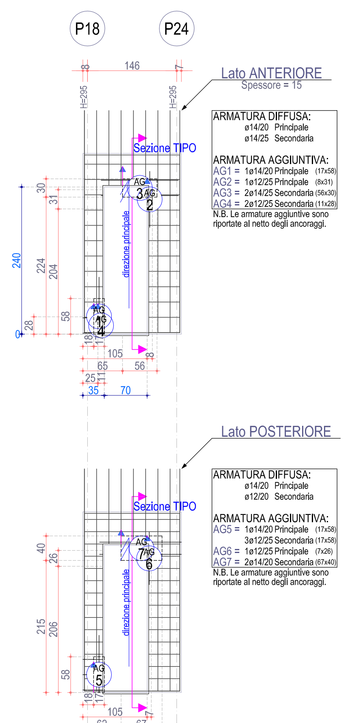

Sezione TIPO

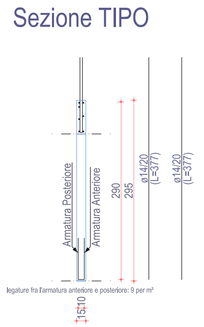

PARETE P19-P31

Piano Primo

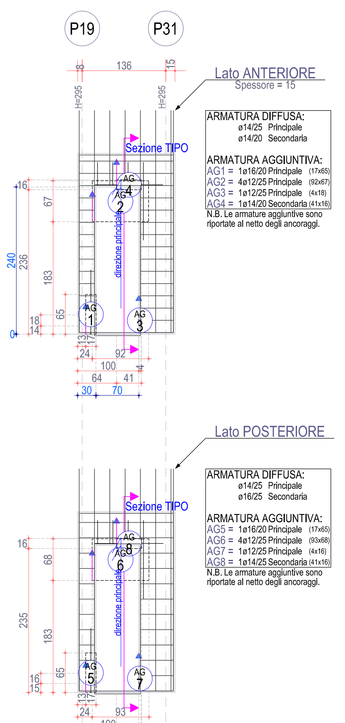

Sezione TIPO

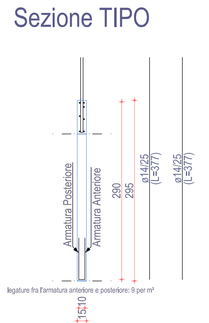

PARETE 21-P20

Piano Primo

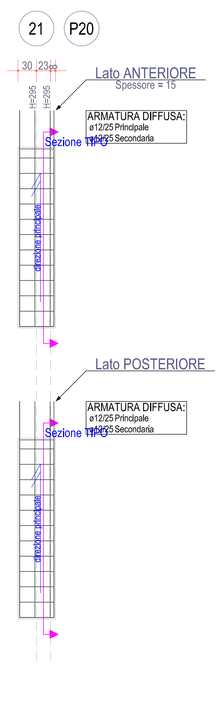

Sezione TIPO

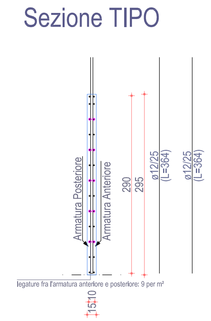

PARETE 22-P22

Piano Primo

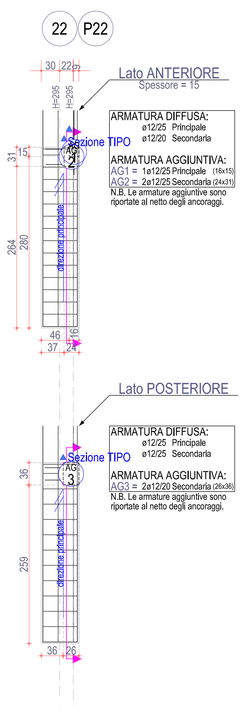
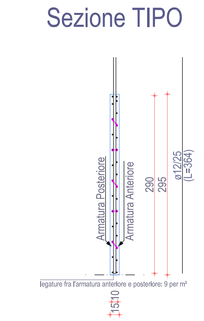
Sezione TIPO