

Il progettista
Arch. Barbara Galati
Via S. Maria Maddalena n. 156
71121 Lucera (Fg) - cell. 0884/900000 - e-mail: barbara.galati@comune.lucera.fg.it

**Il responsabile tecnico del procedimento e
il verificatore statico**
(Resp. Ufficio Costruzioni A.R.C.A. Capitanata)
Ing. Francesco Sisti


Il dirigente dell'Aree urbanistico
Ing. Vincenzo De Dominicis

TAVOLA
ES 9
ESECUTIVI STRUTTURE
BLOCCO "B" STATO DI PROGETTO
PILASTRI 19-20-21-22-23-24-25-26

SCALA
1:50
L.M.A.


ACCOMPAGNAMENTI
L. INVERSA
L. INVERSA EDILIZIA

PILASTRATA 19 progetto

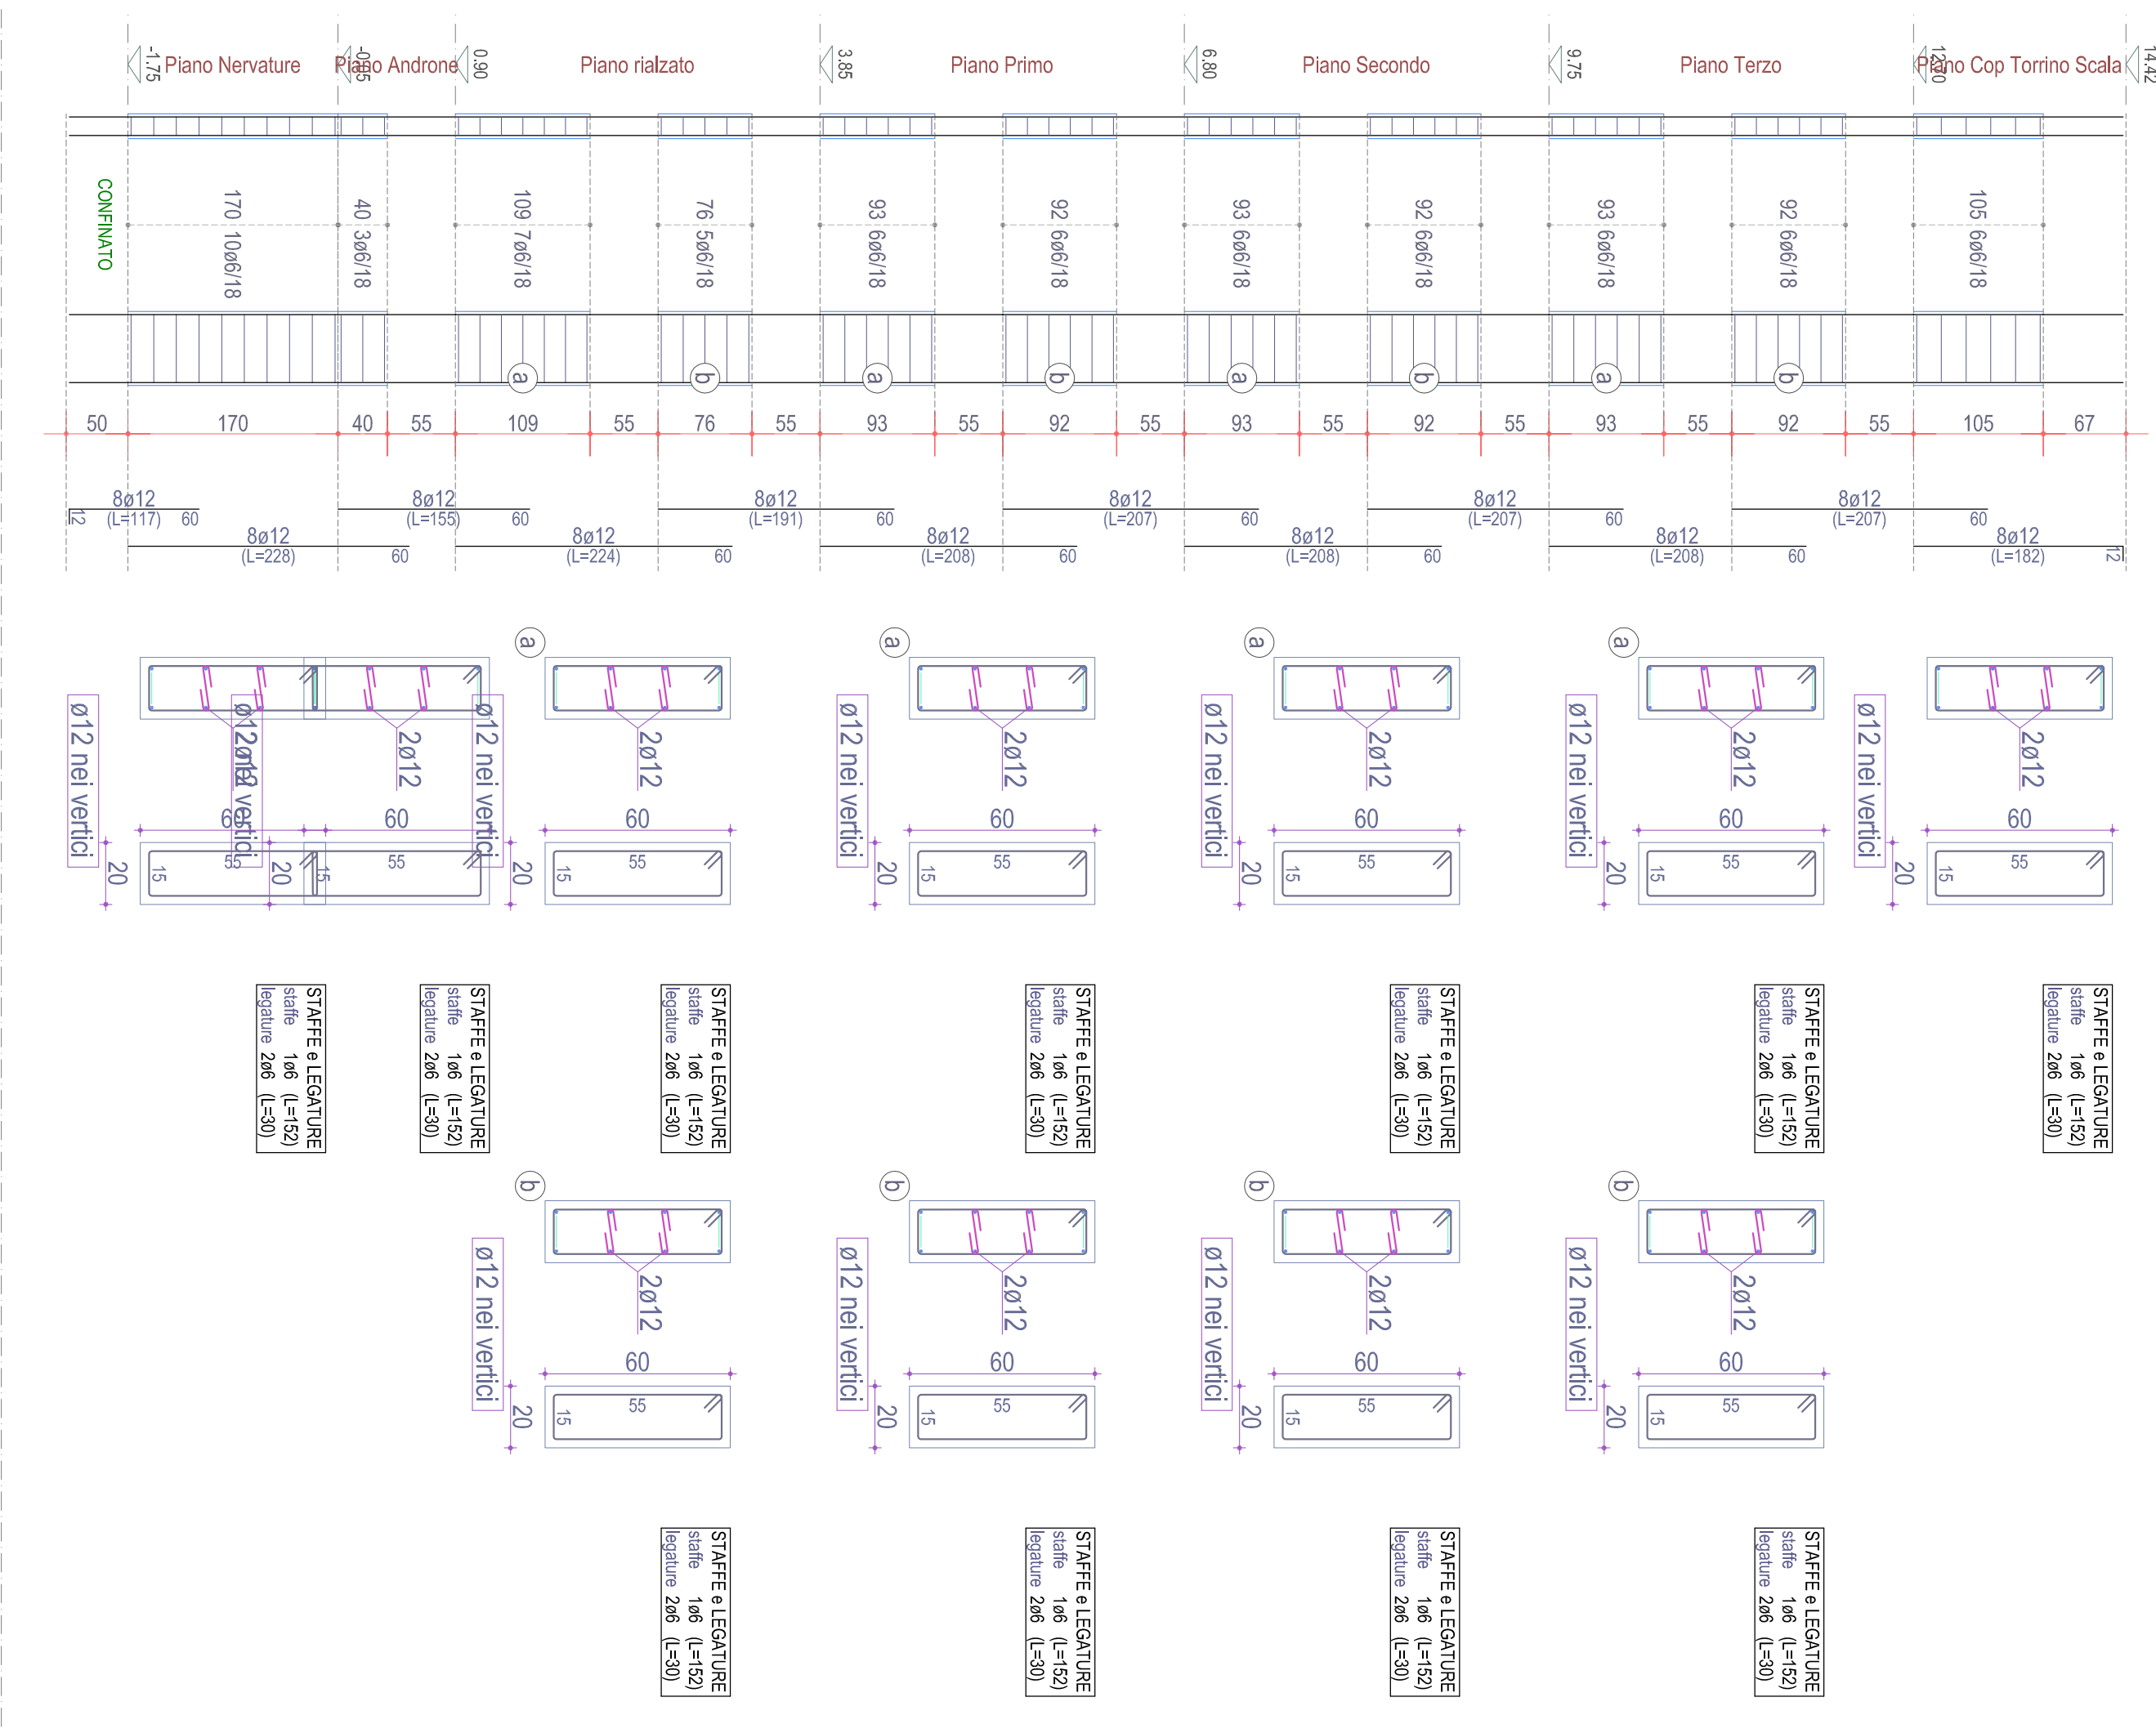


Scala: 1/50

PILASTRATA 20 progetto

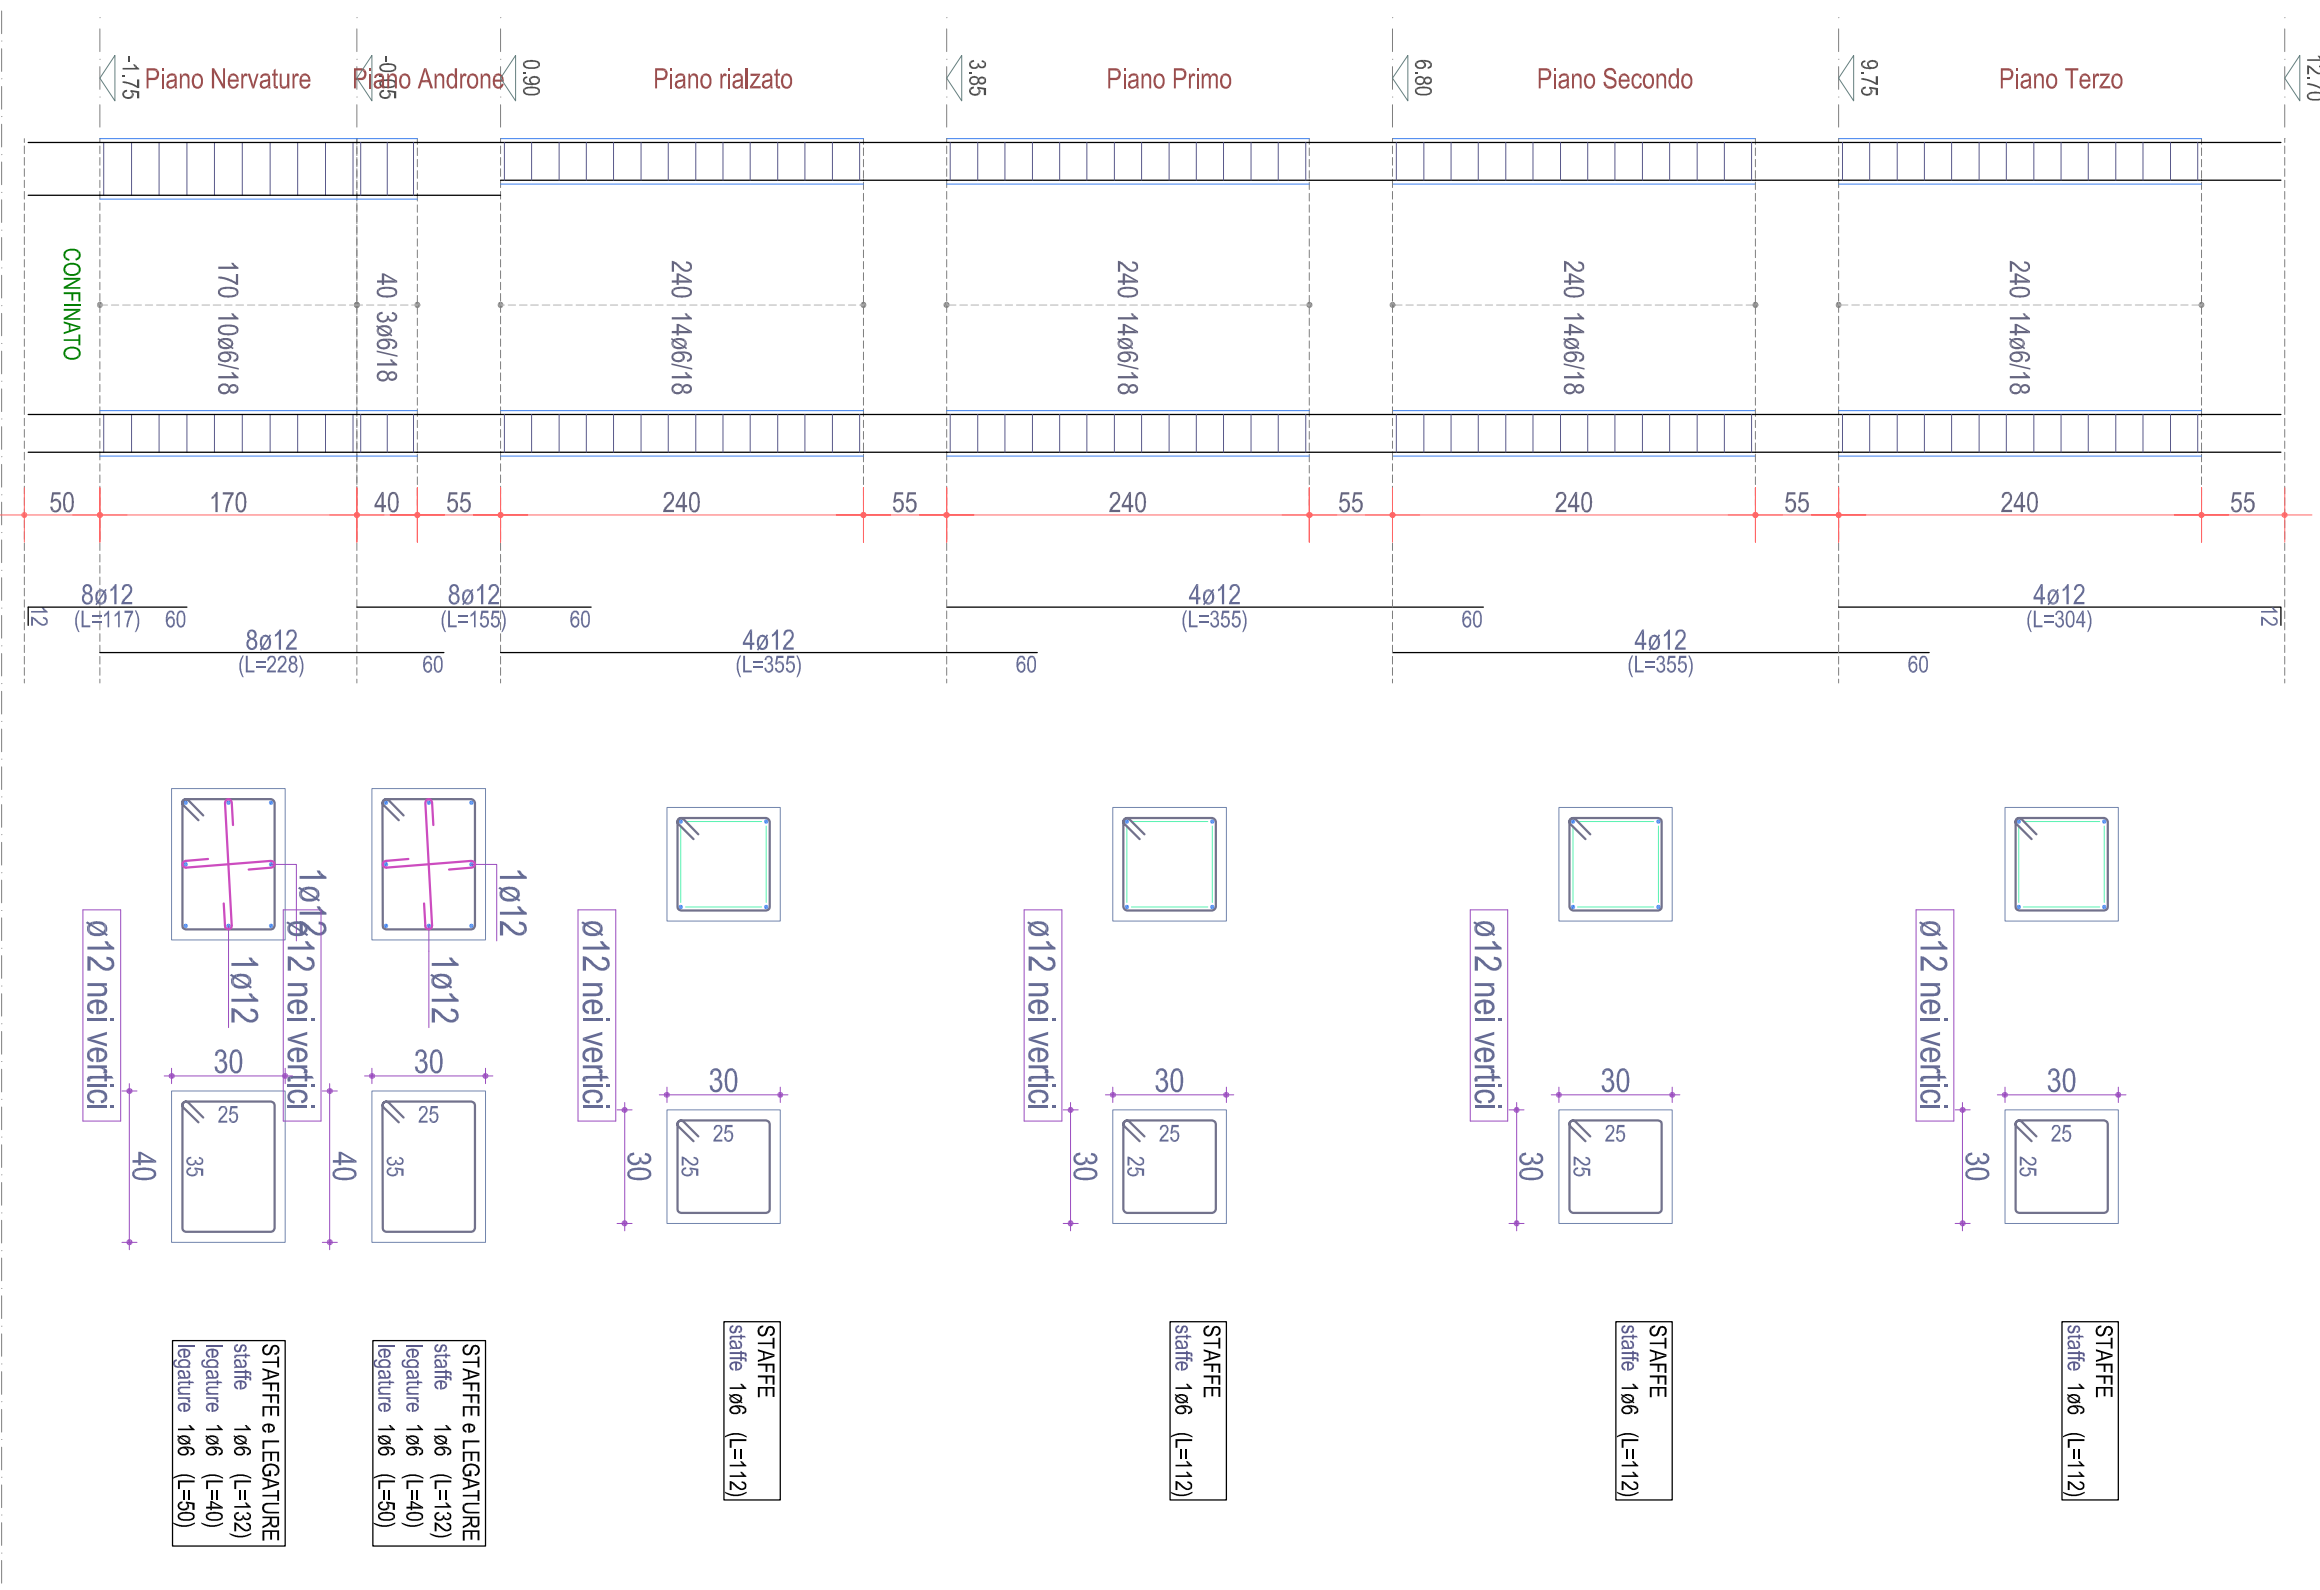


Scala: 1/50

PILASTRATA 21 progetto

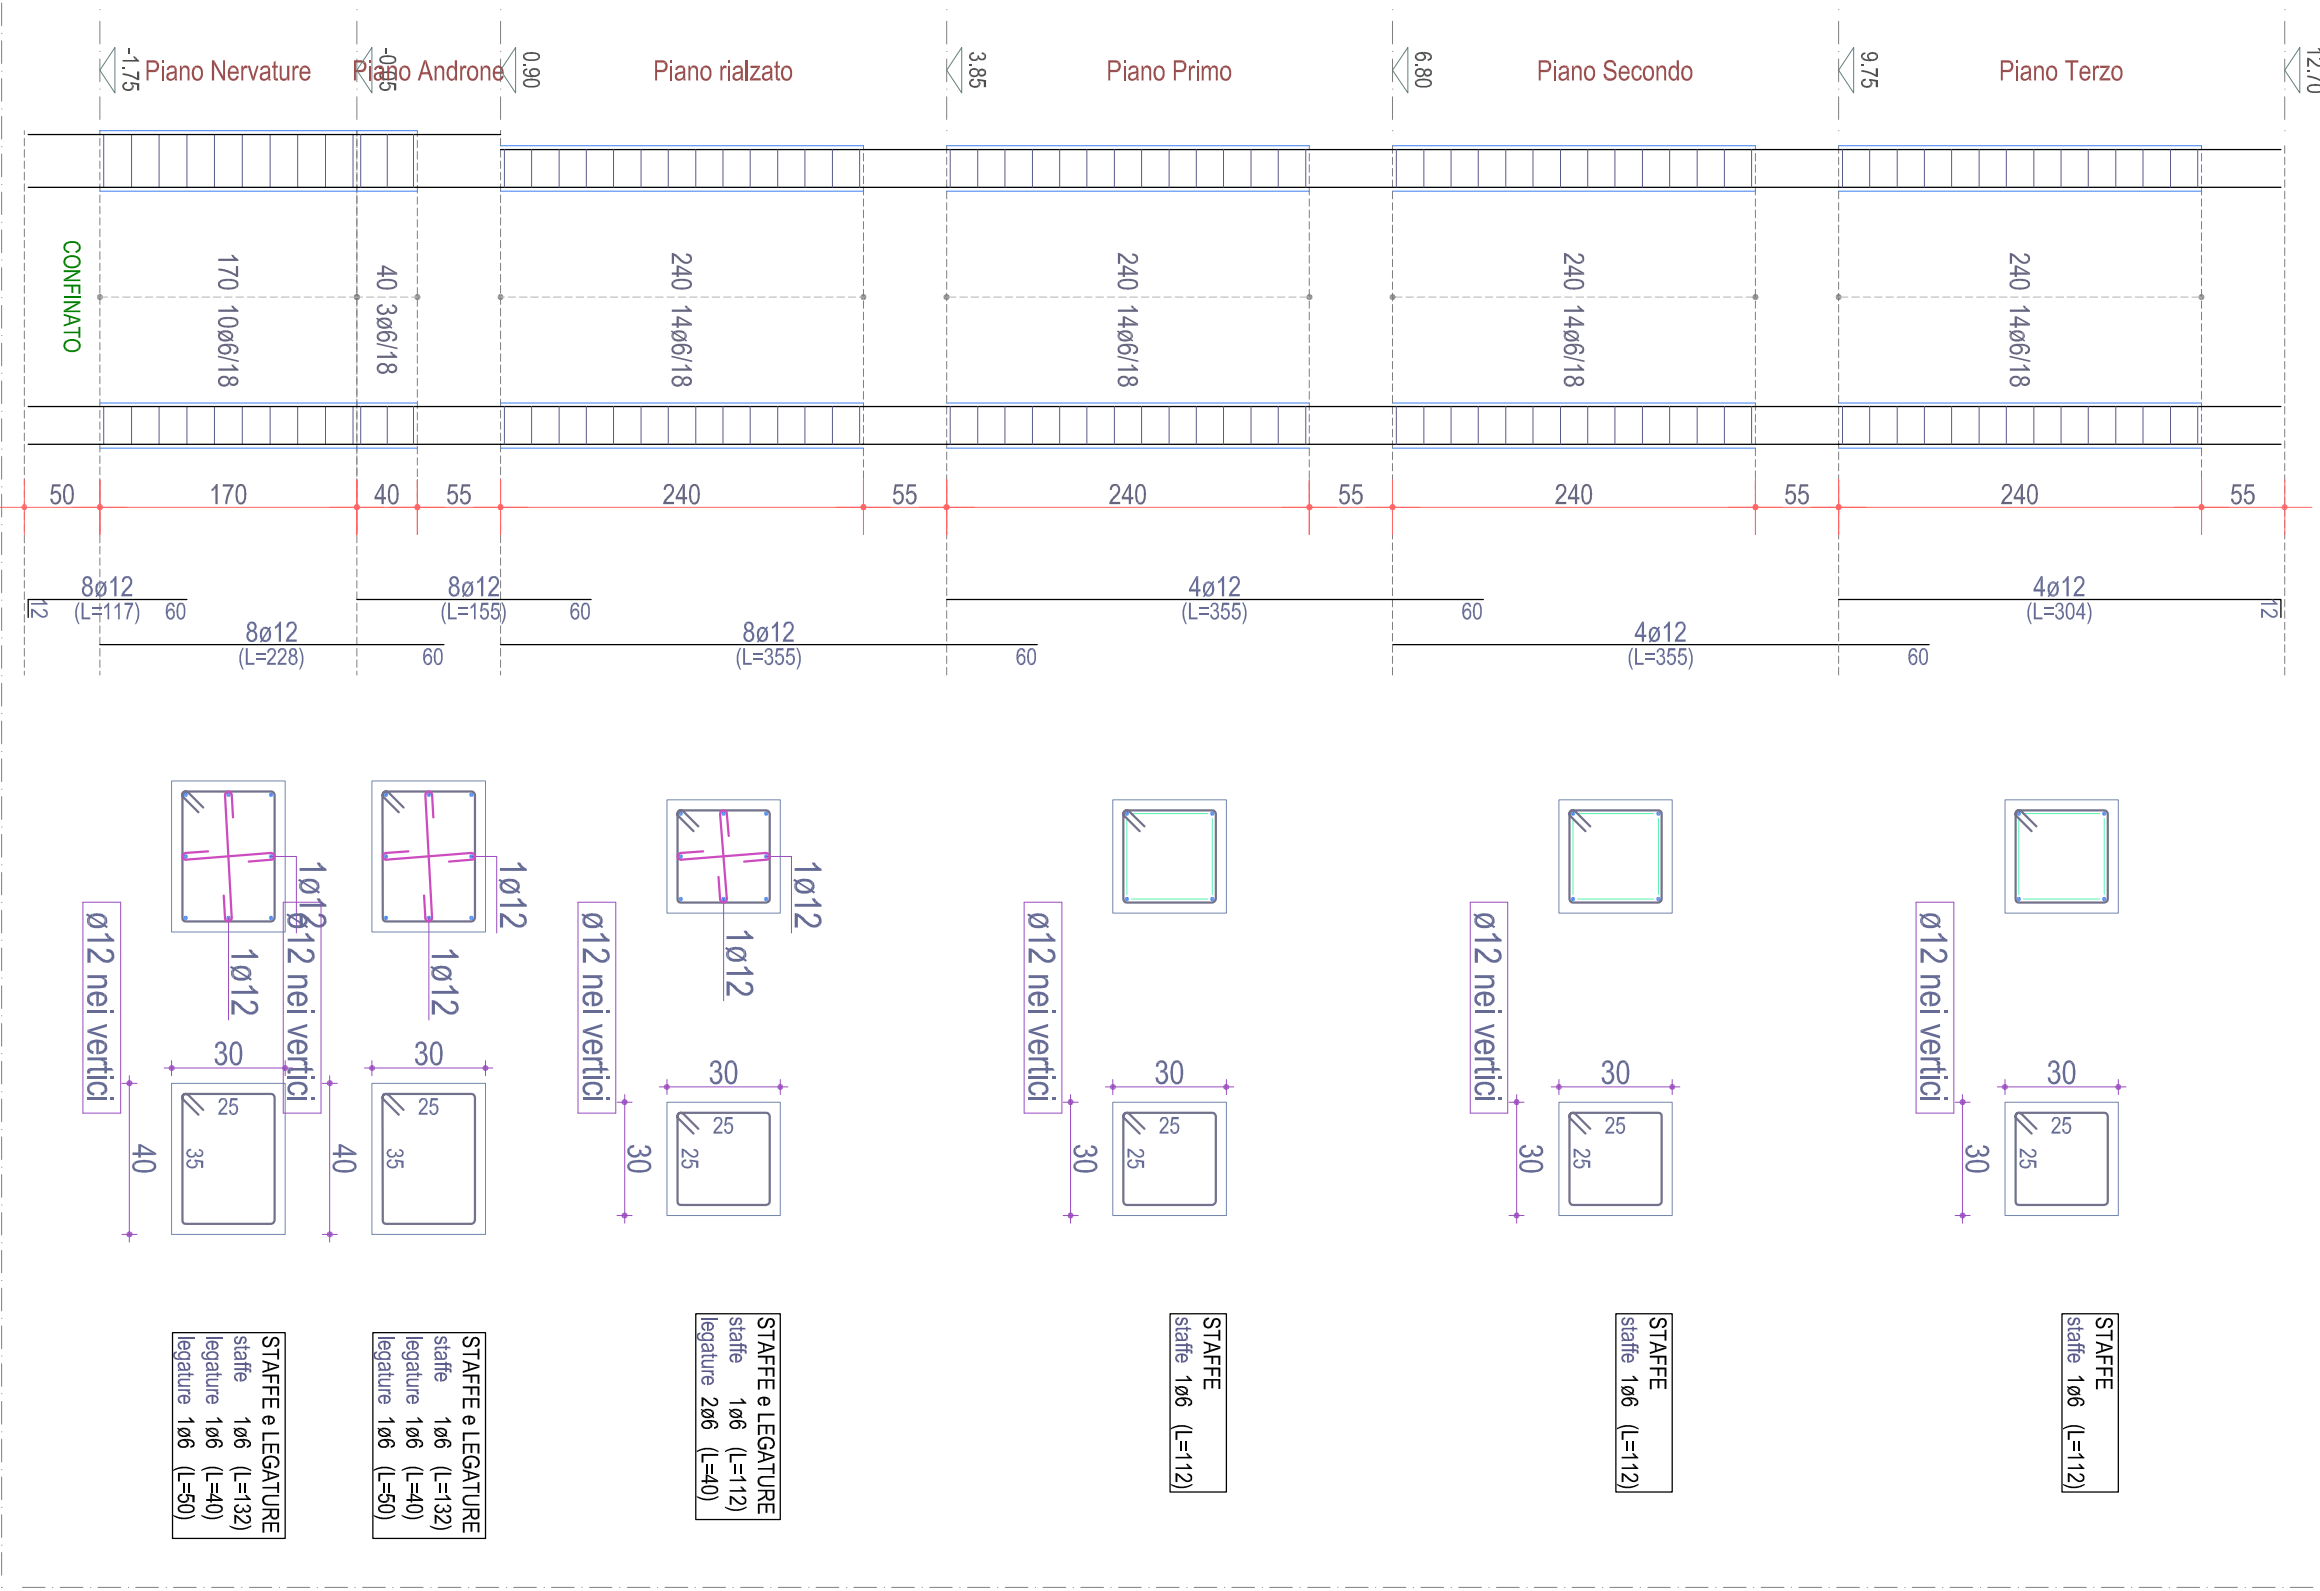


Scala: 1/50

PILASTRATA 22 progetto

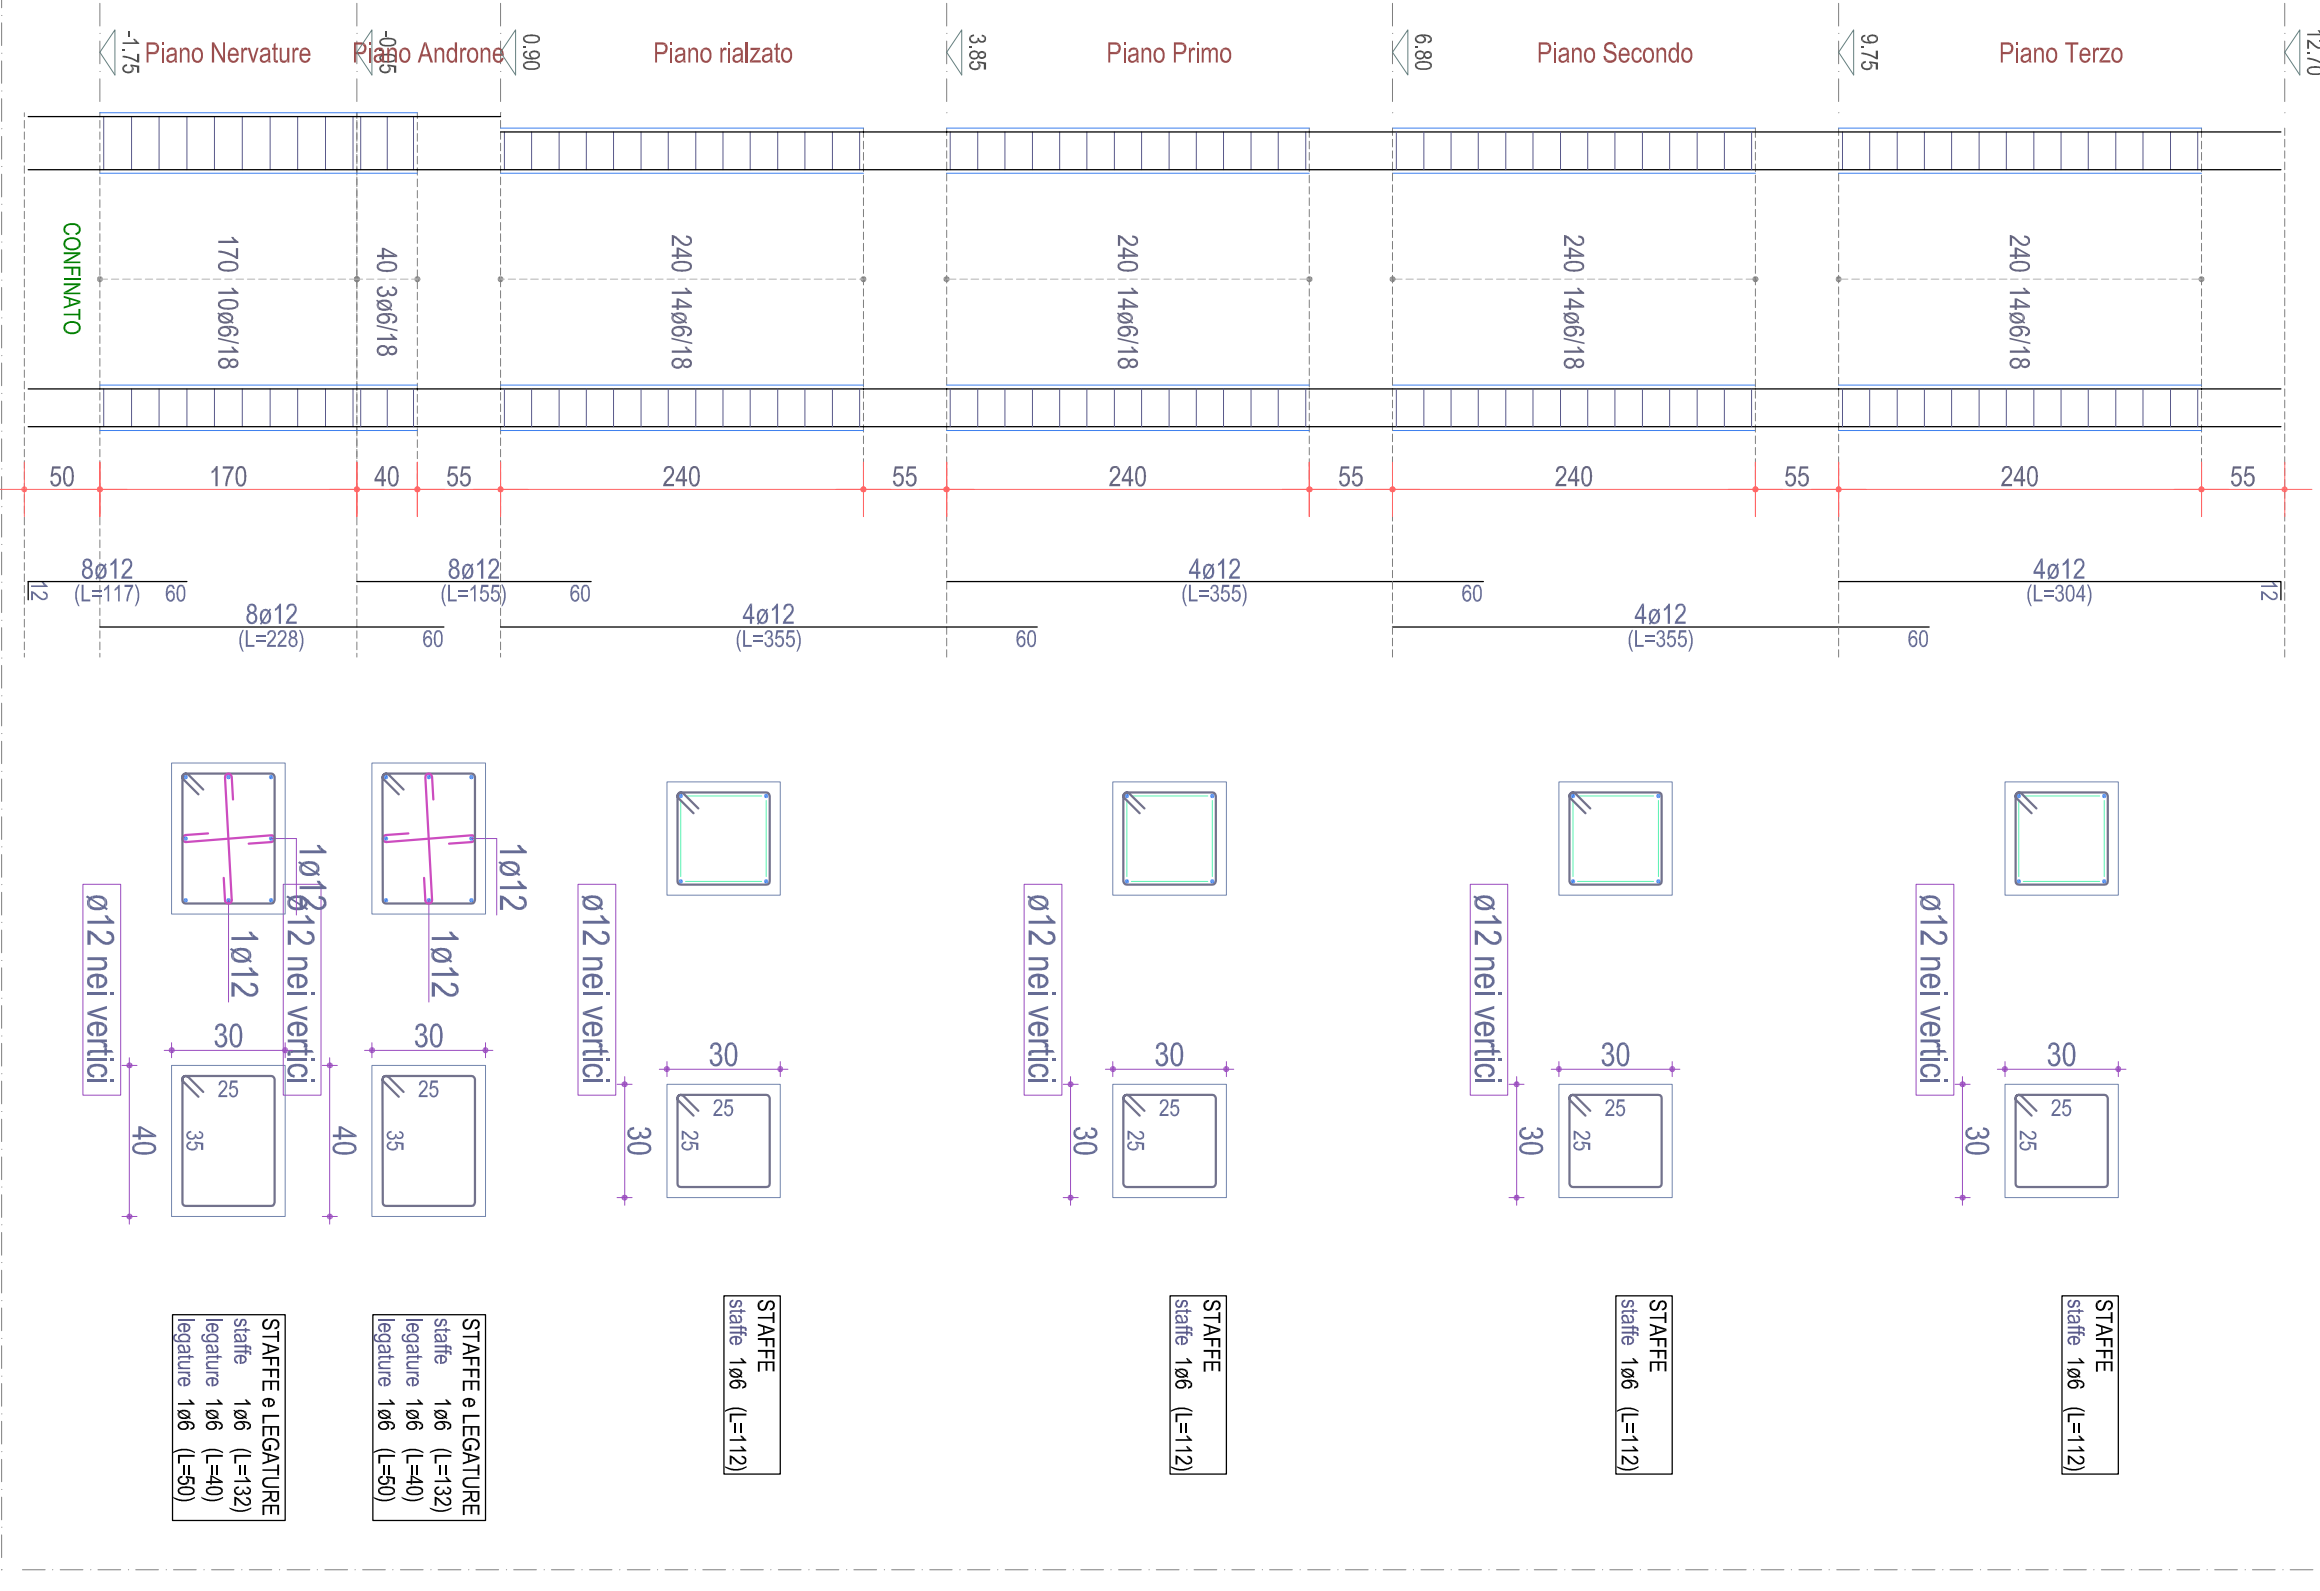


Scala: 1/50

PILASTRATA 23 progetto

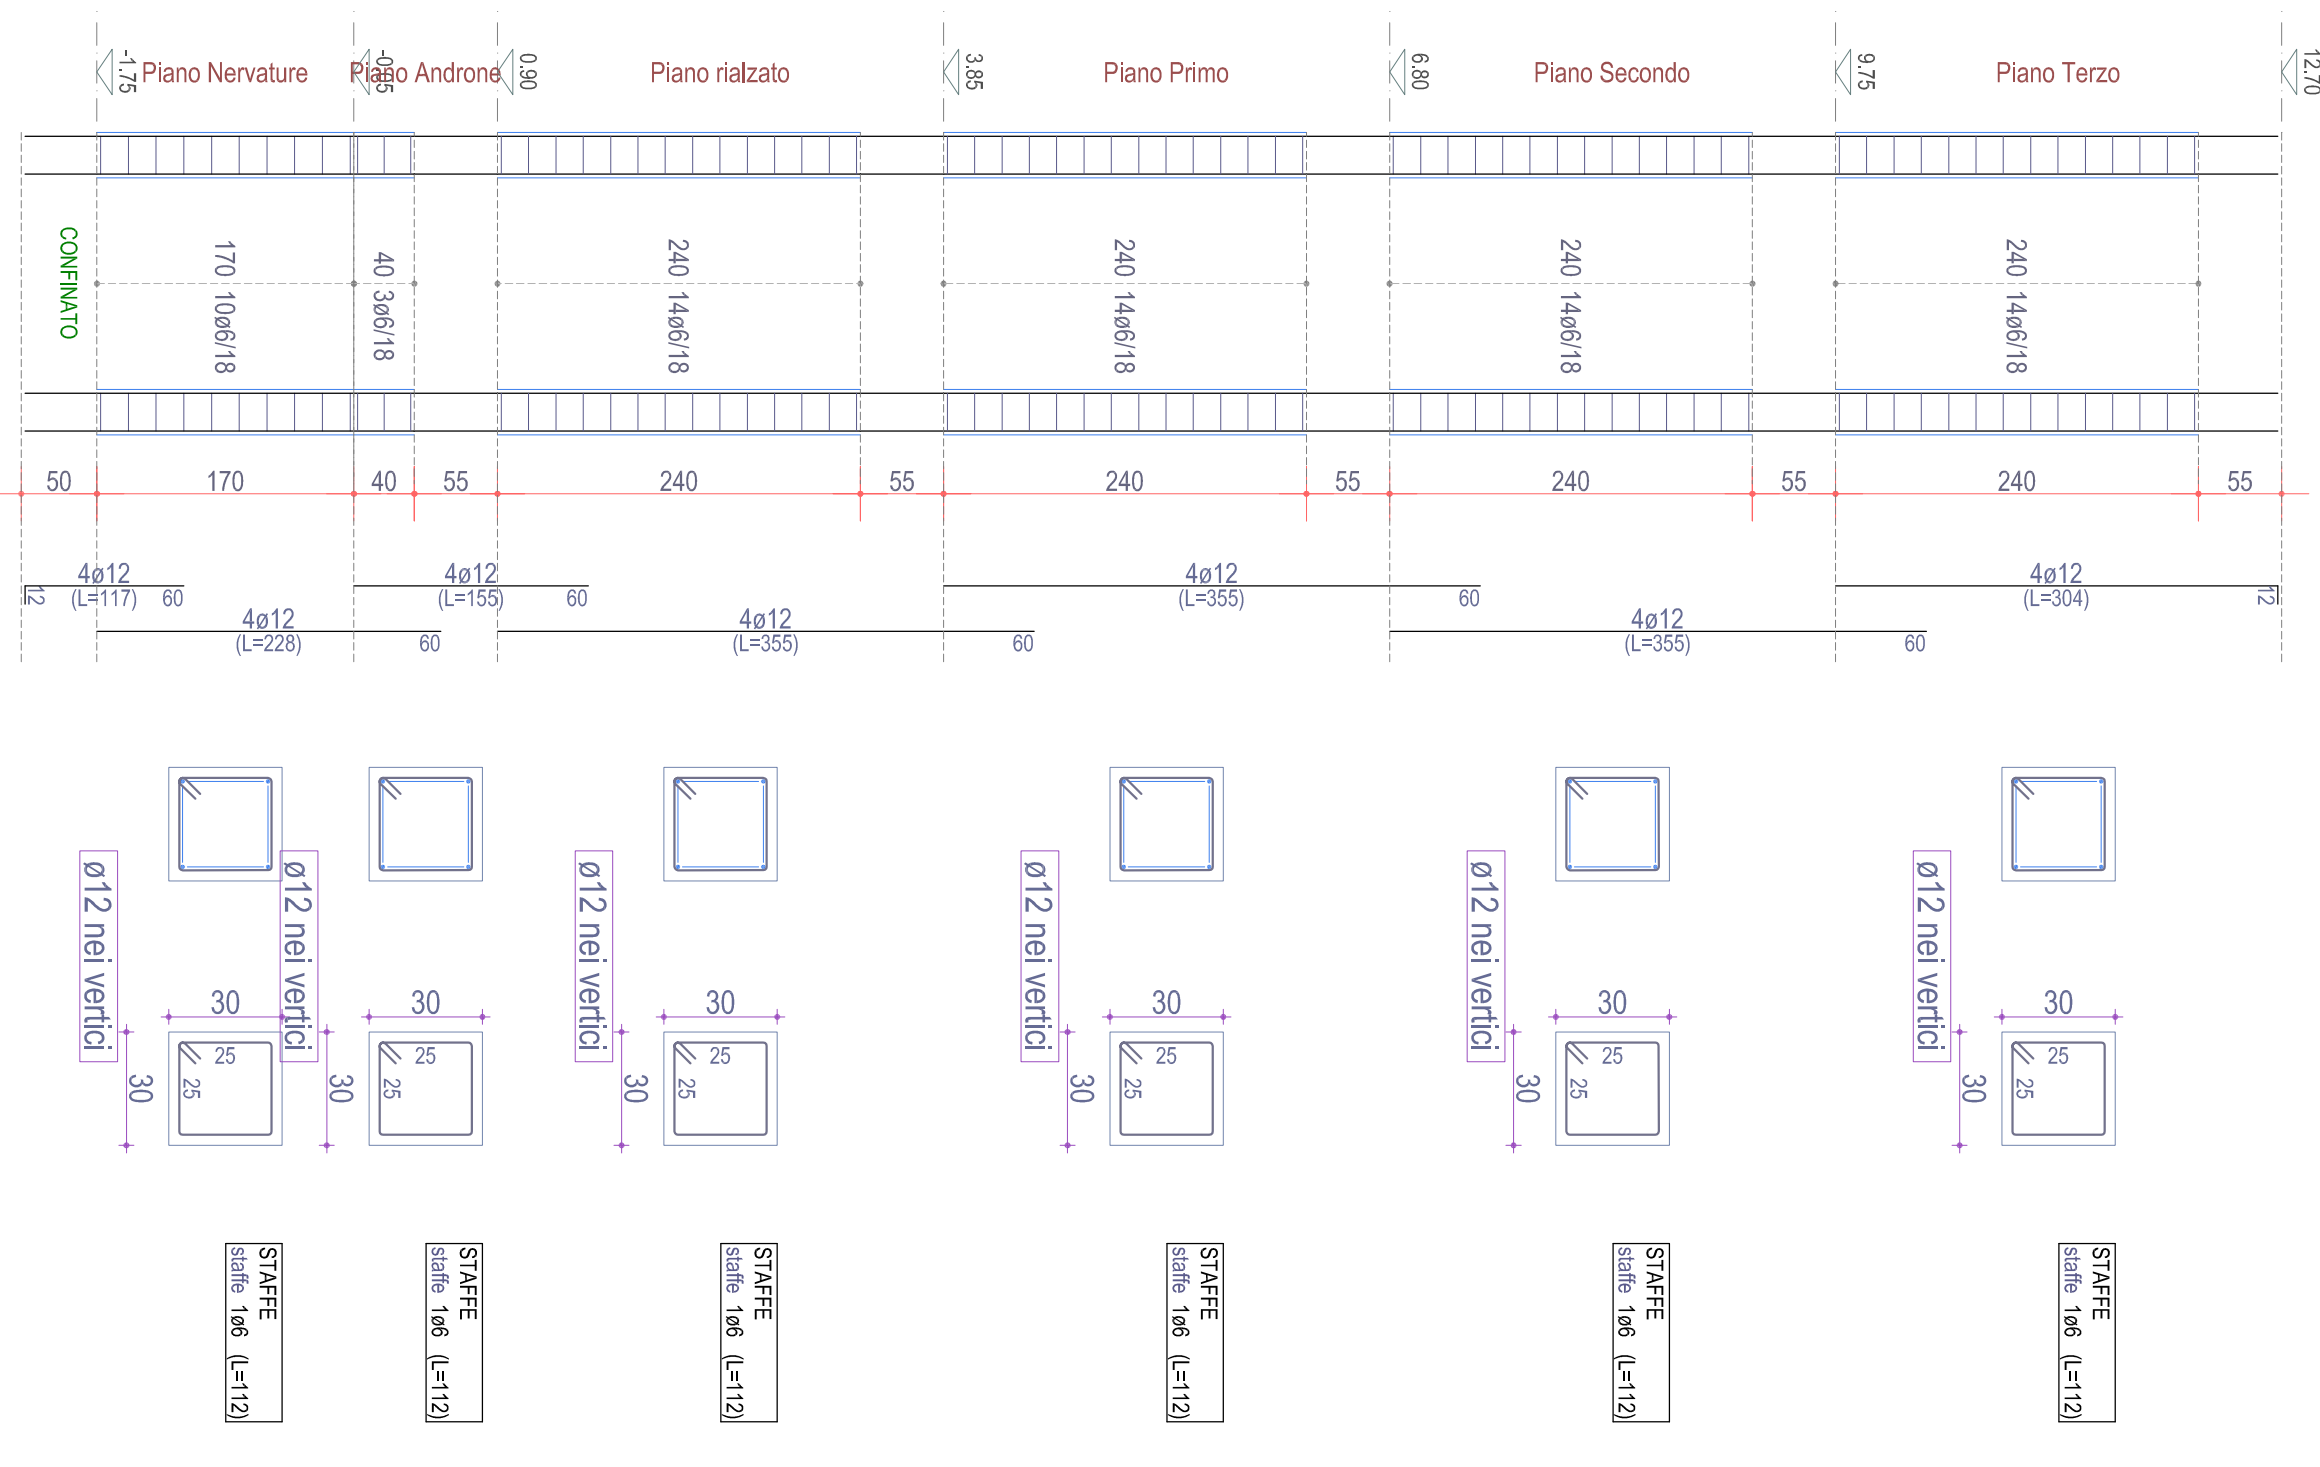


Scala: 1/50

PILASTRATA 24 progetto

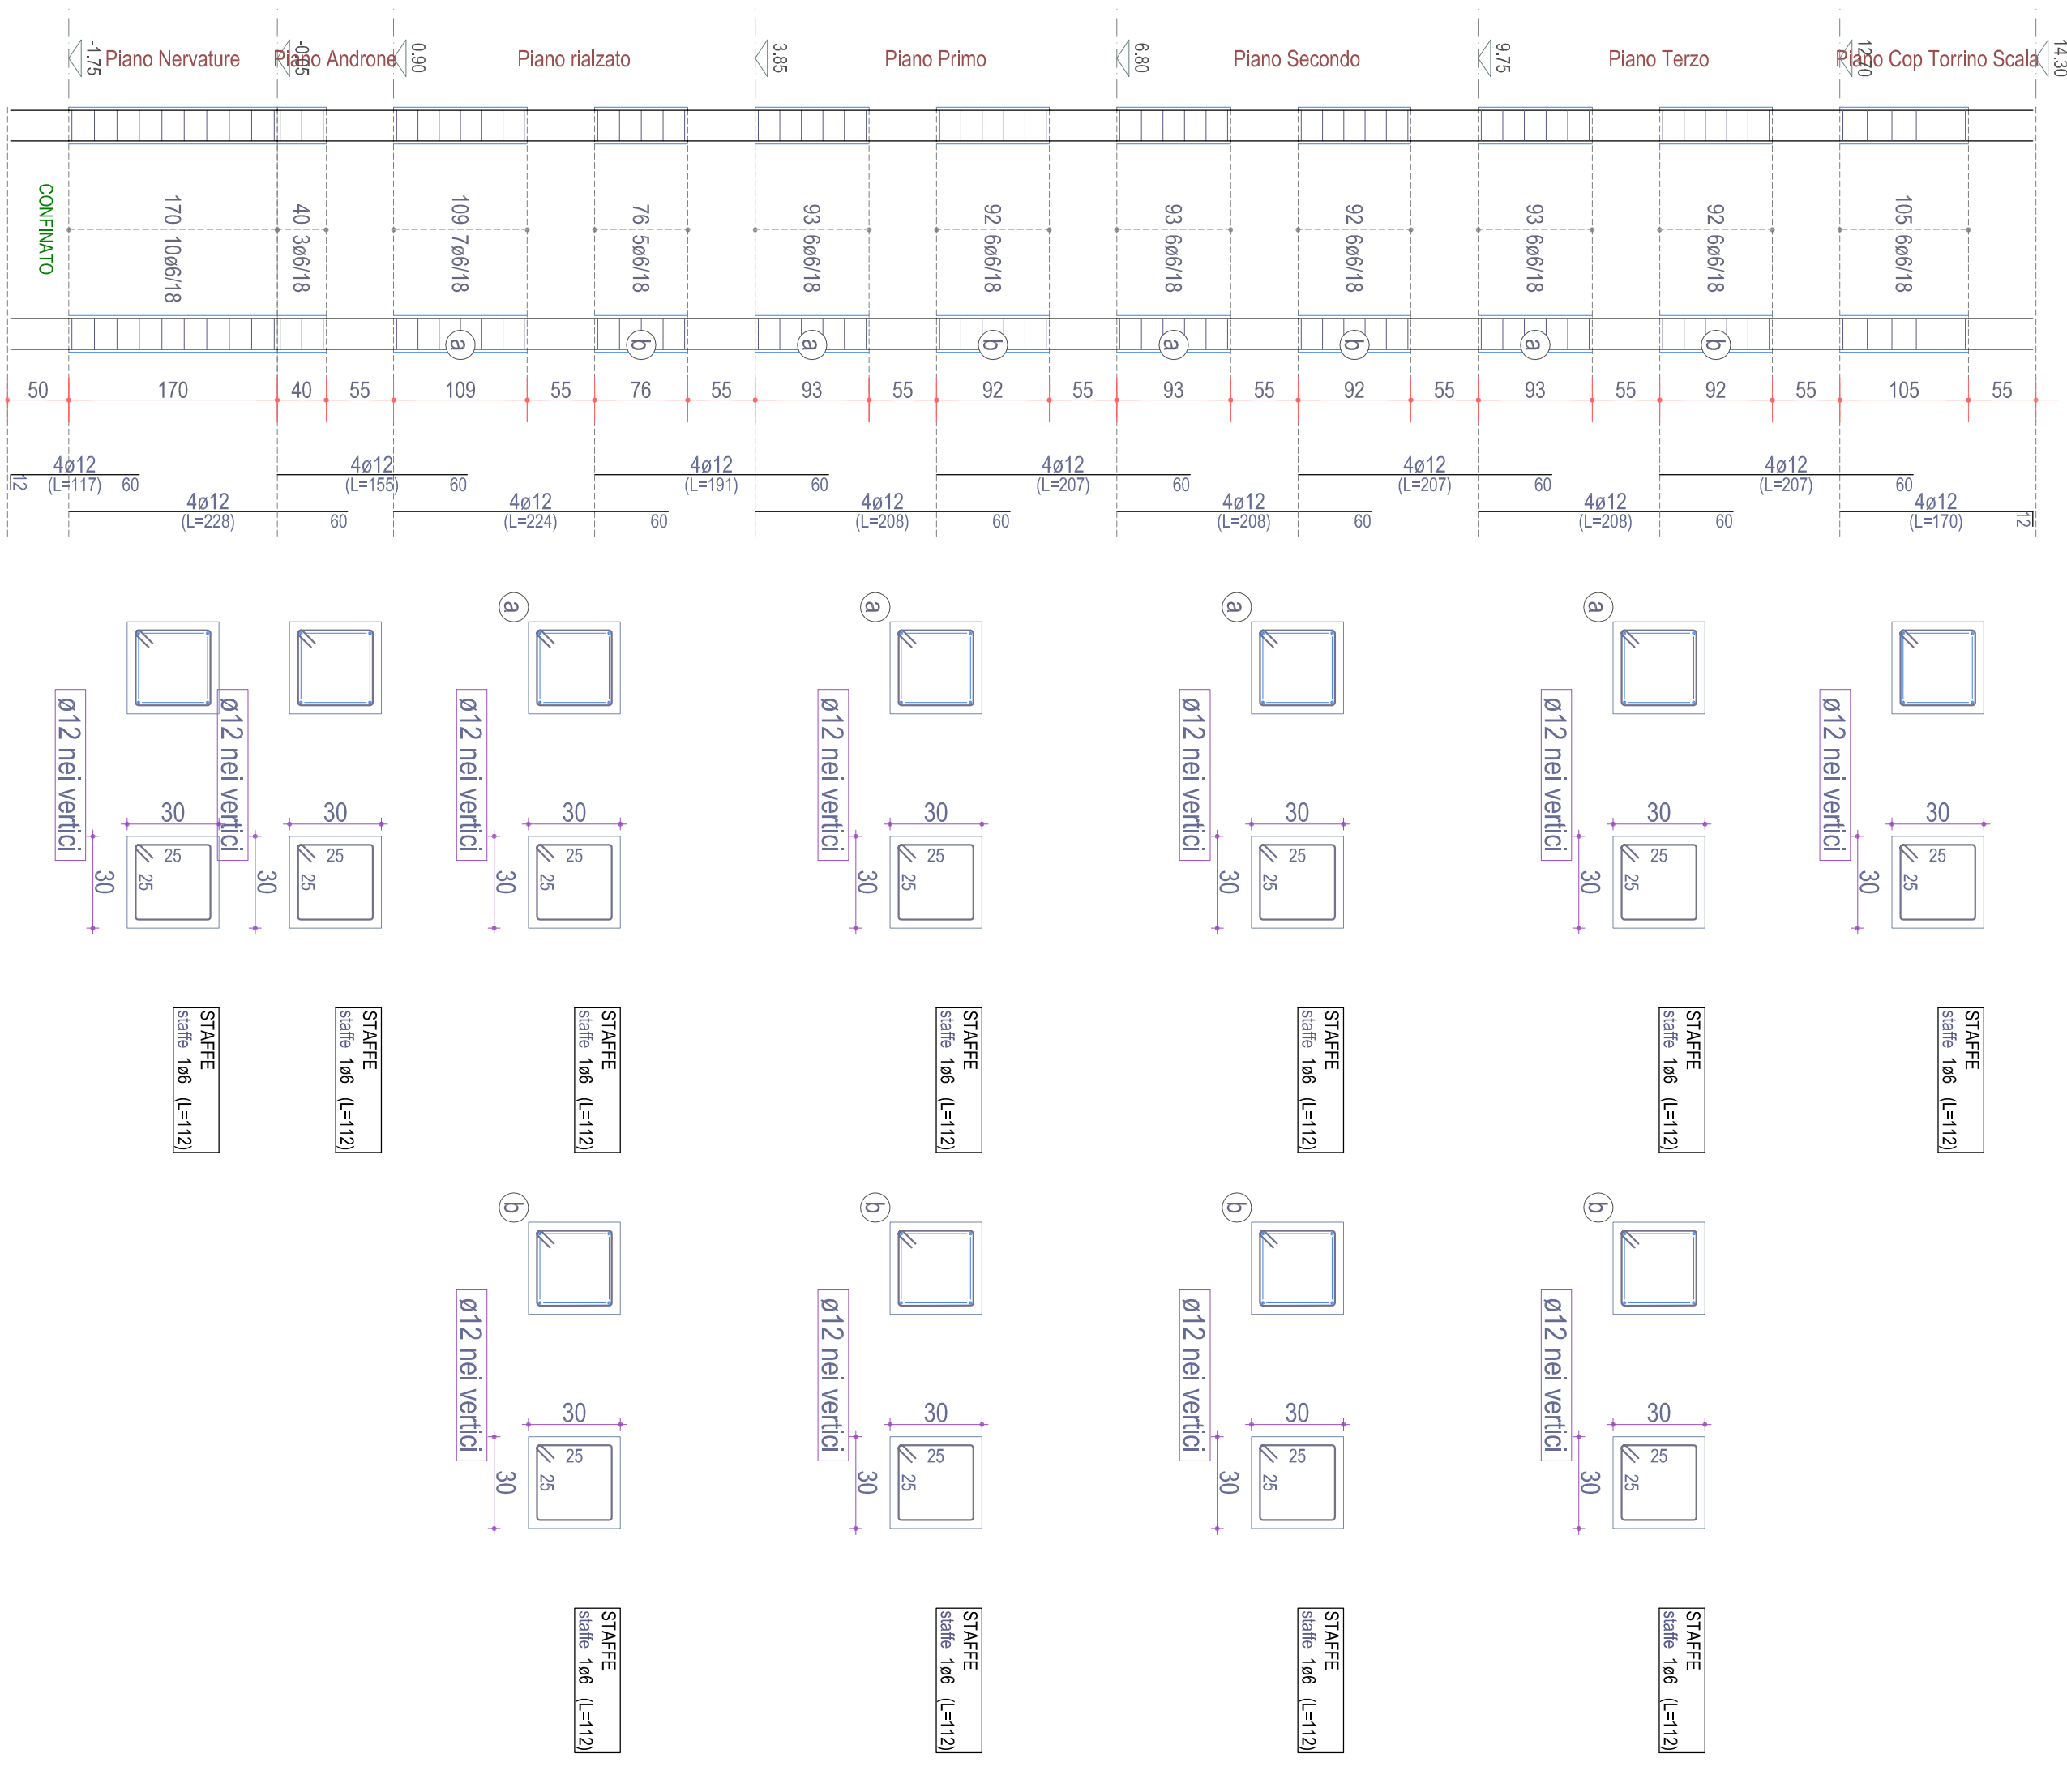


Scala: 1/50

PILASTRATA 25 progetto

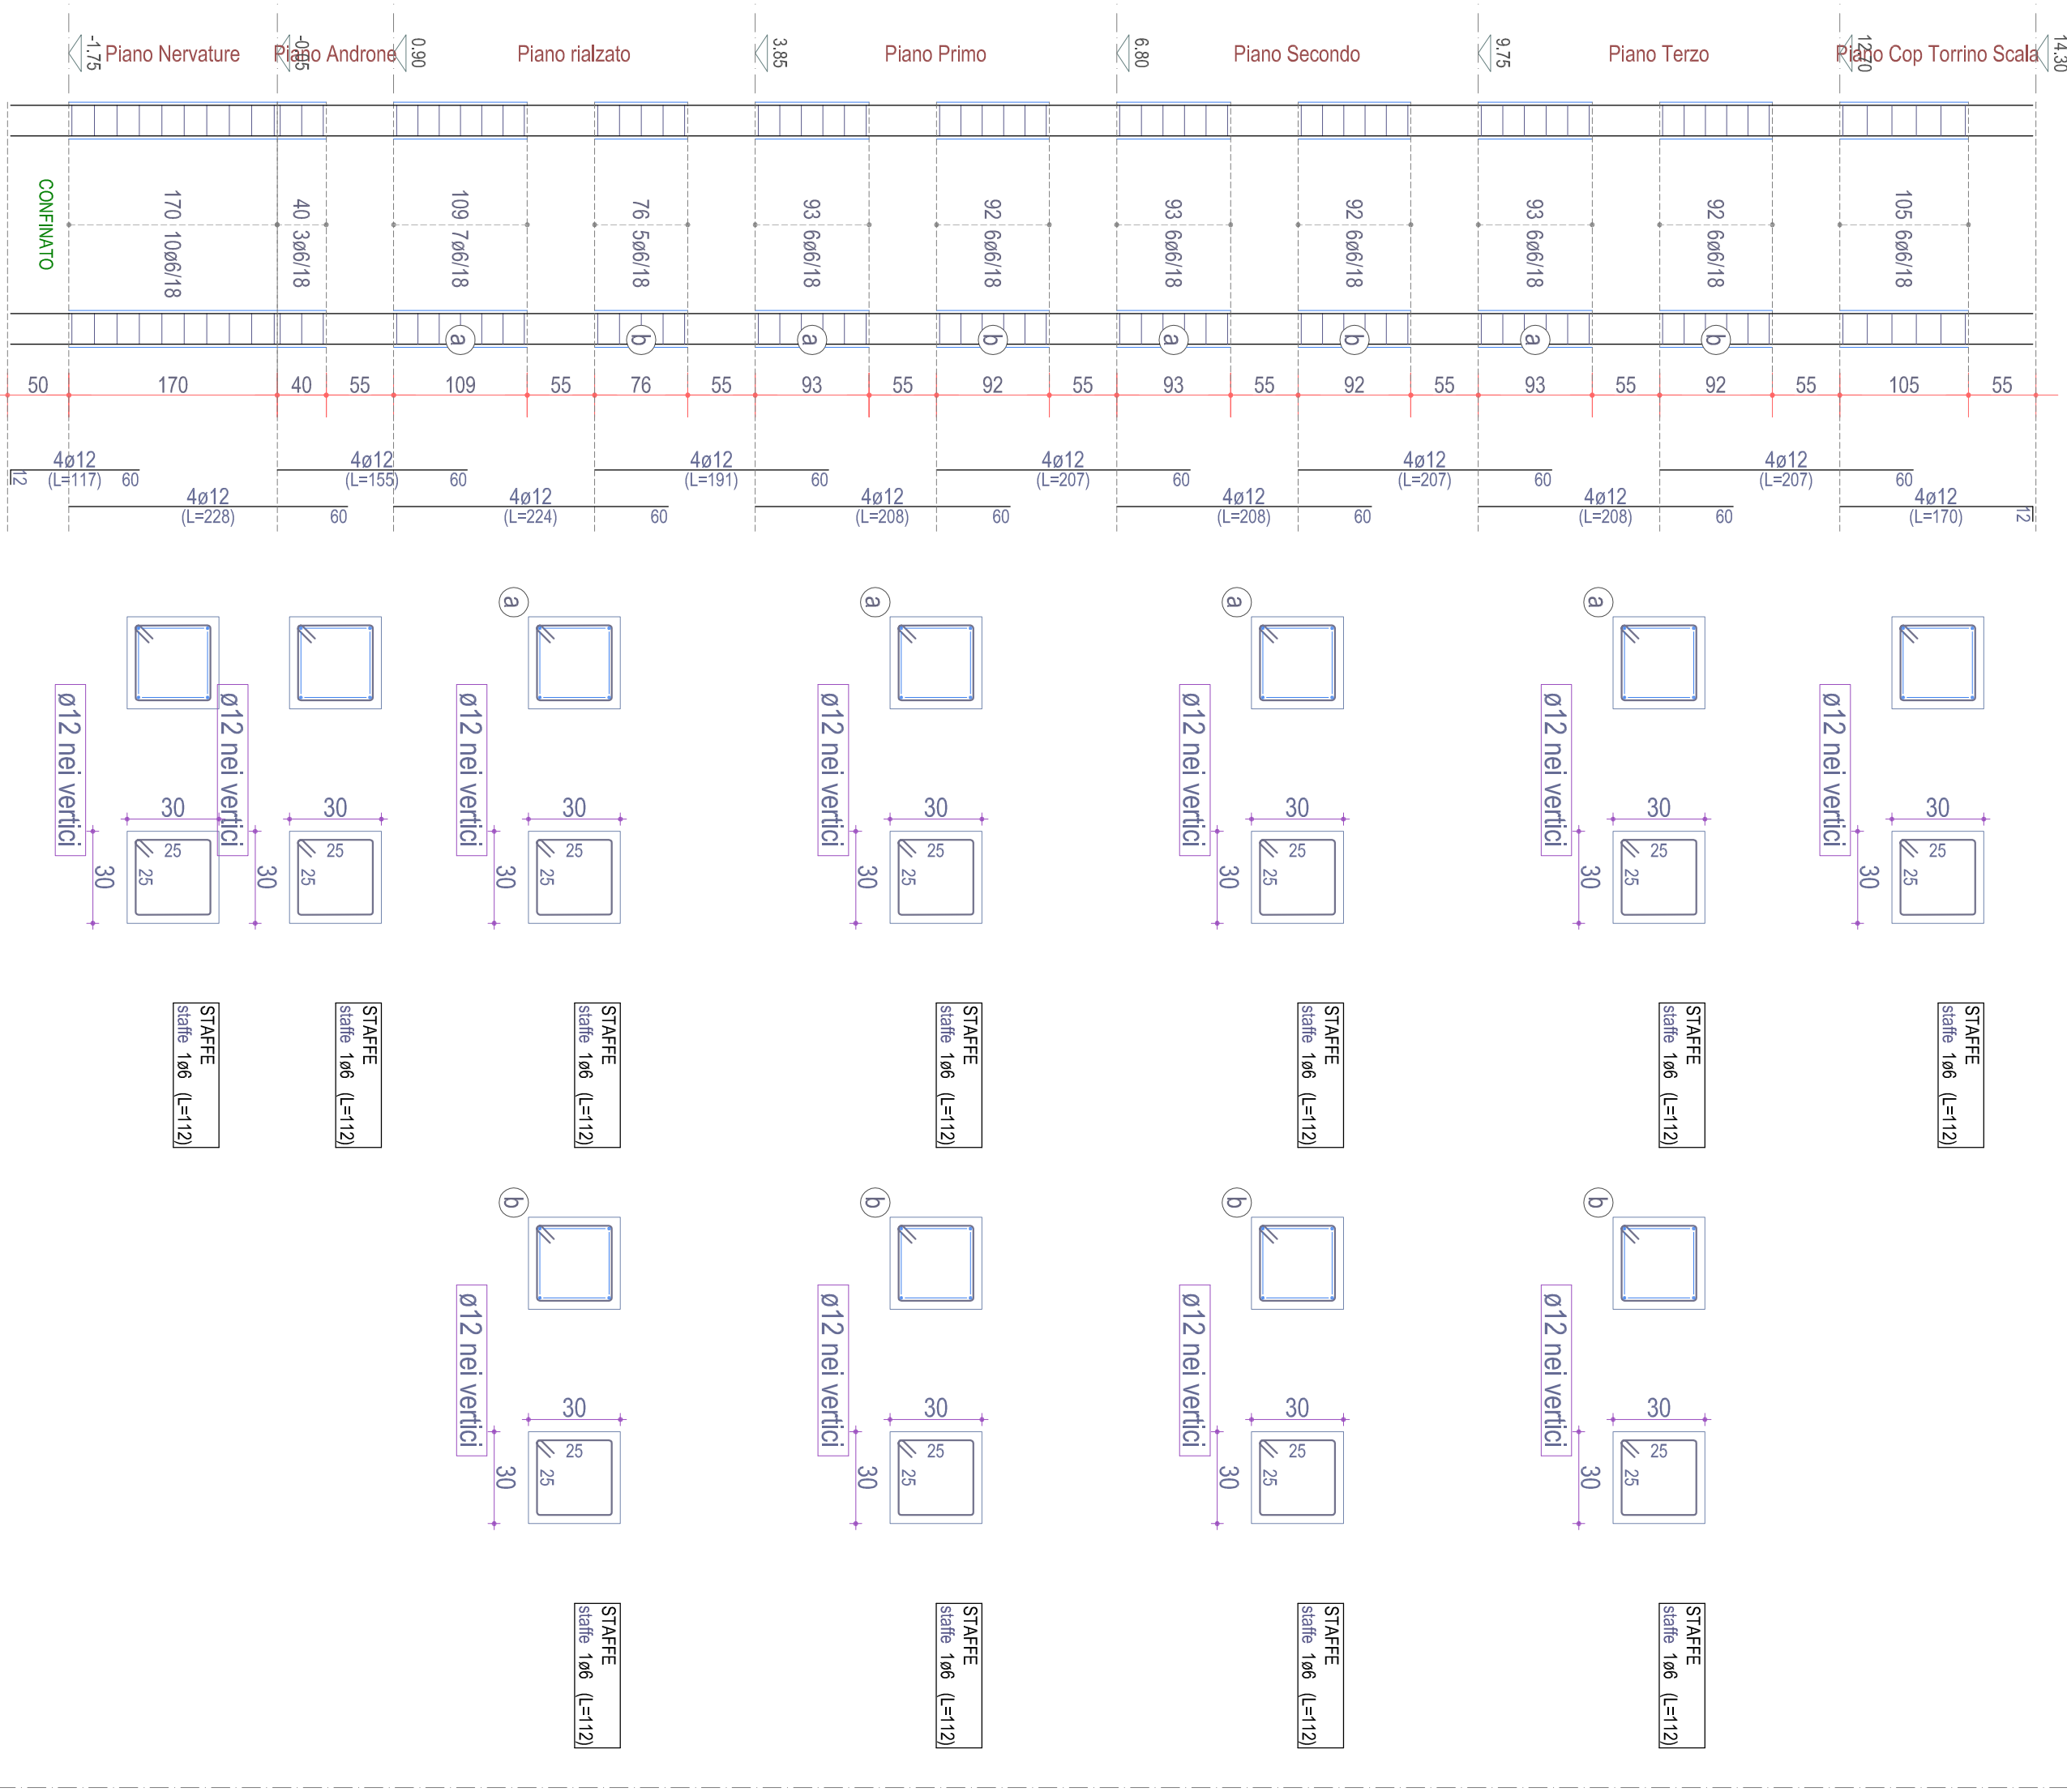

Scala: 1/50

PILASTRATA 26 progetto

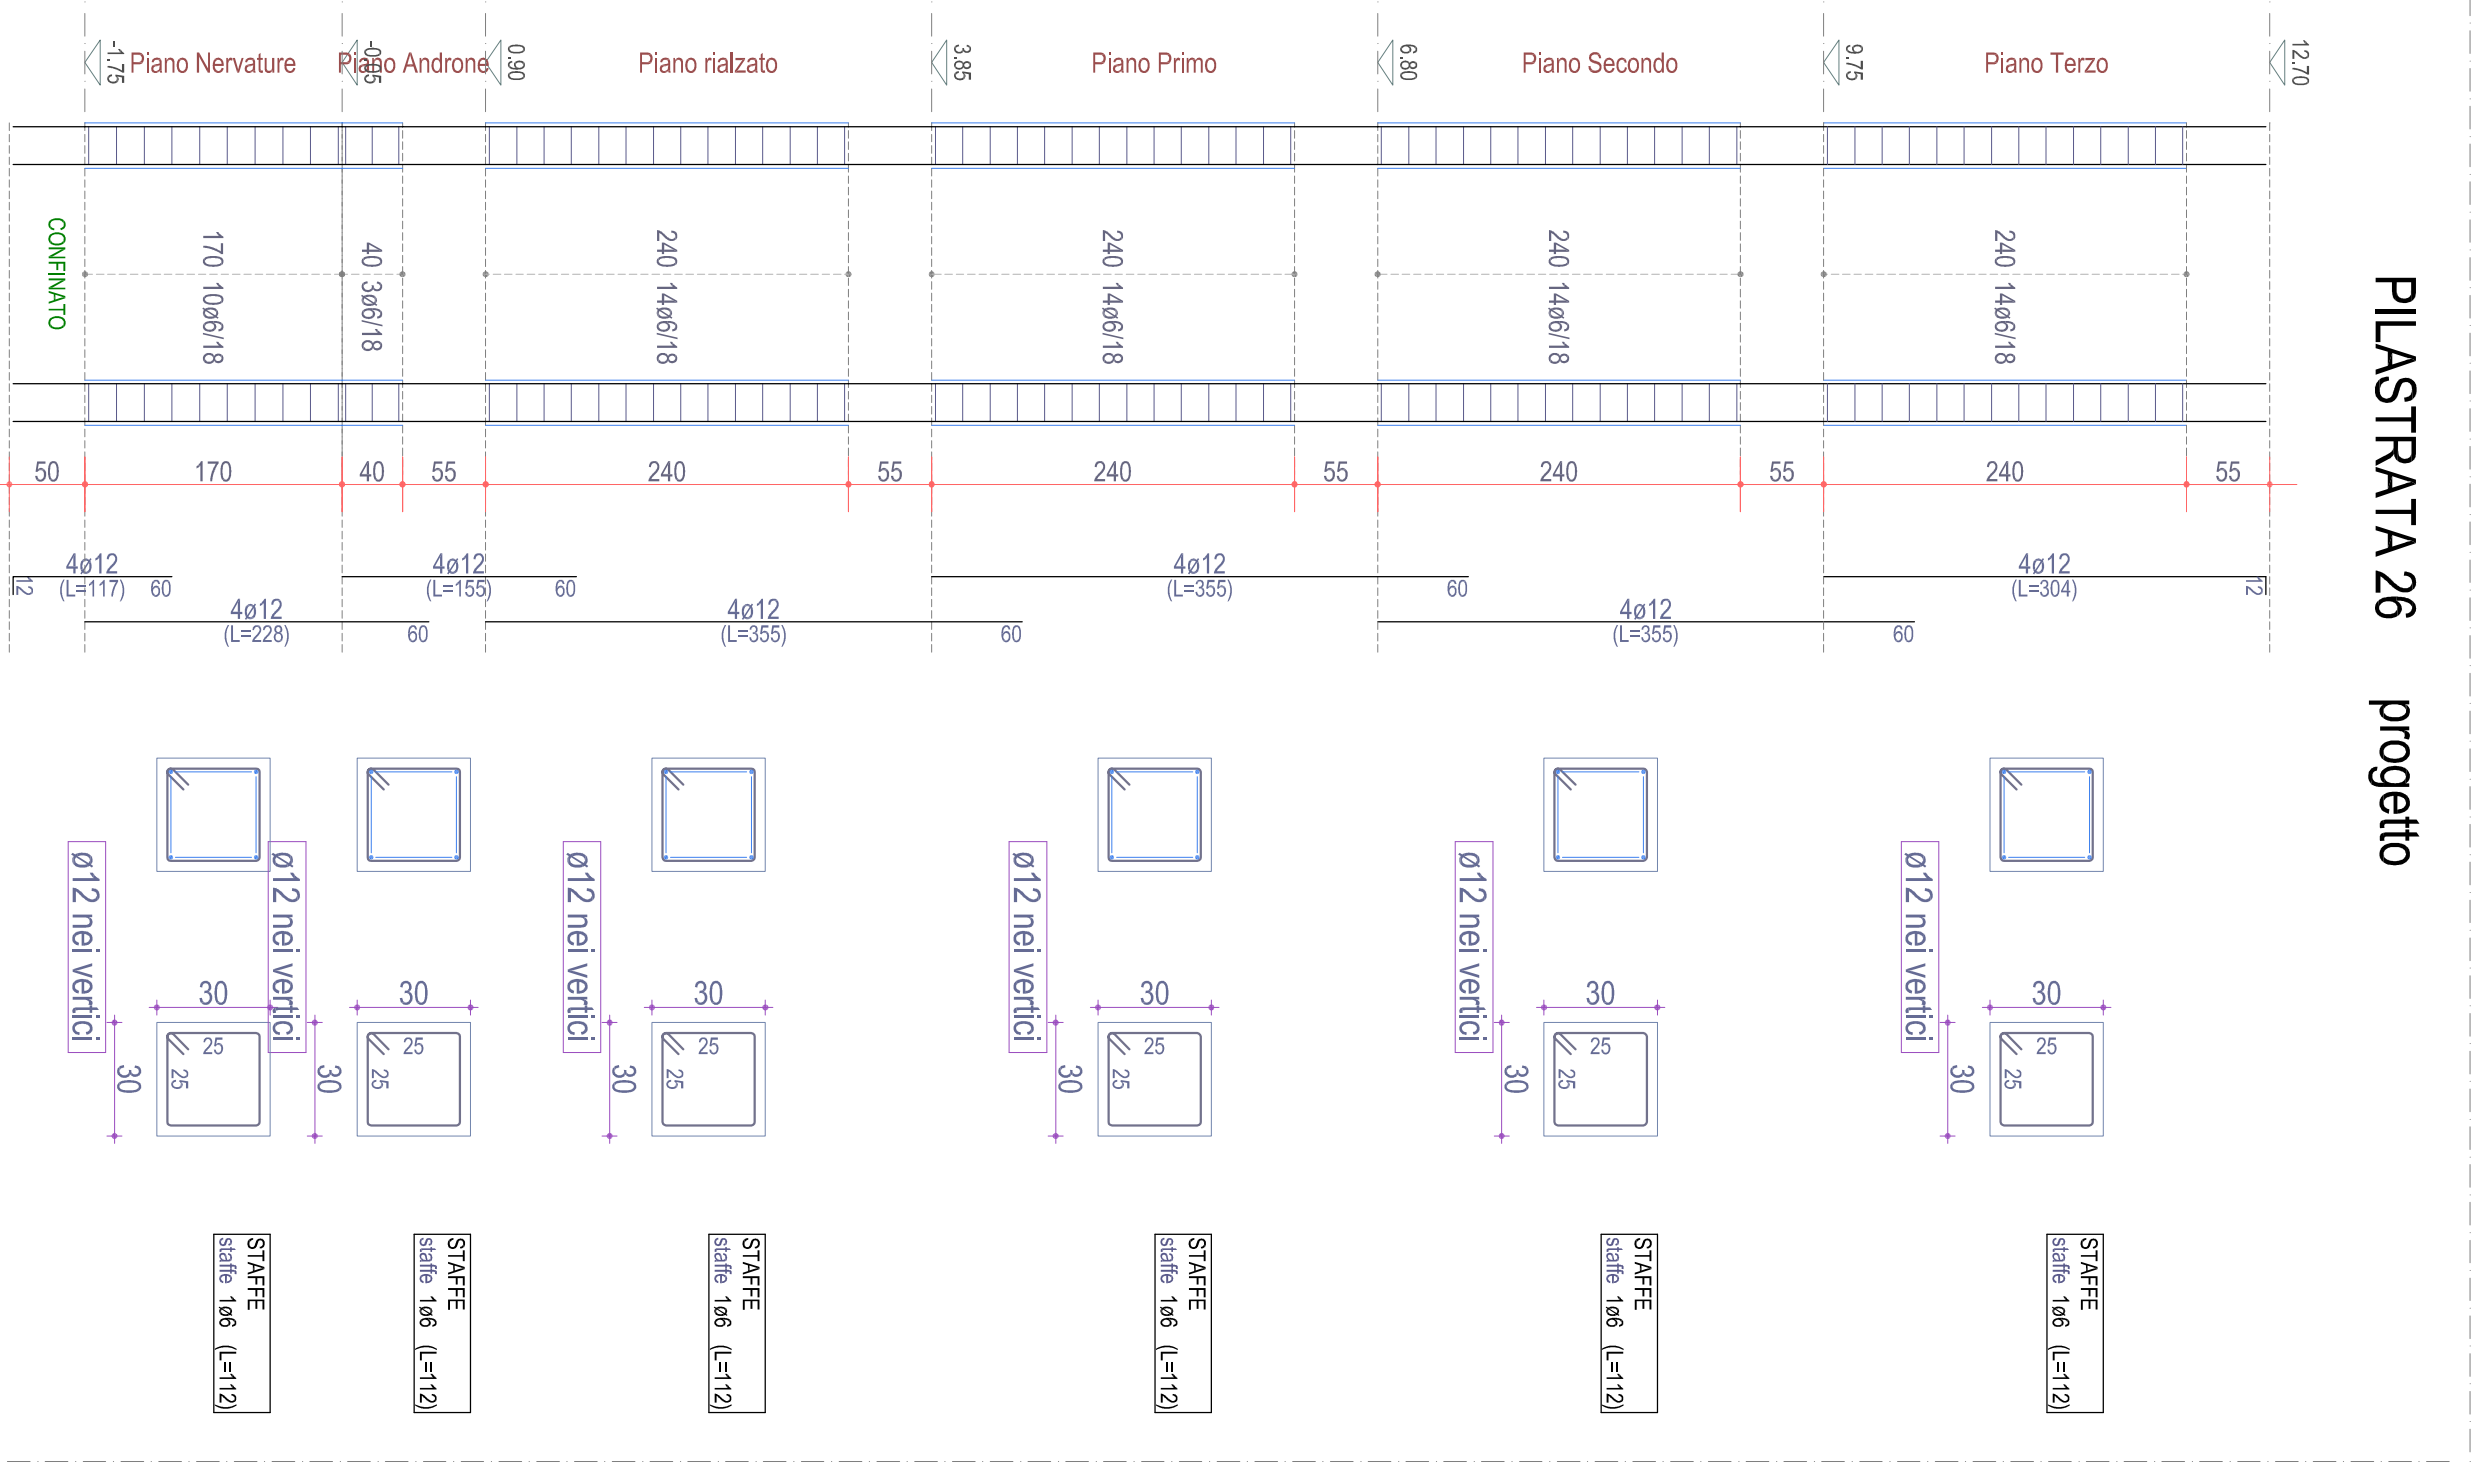

Scala: 1/50