

POR PUGLIA FSR 2014-2020

ASSE IV, AZIONE 4.1 e ASSE IX, AZIONE 9.13

Comune di Lucera


Intervento di verifica statica, efficientamento energetico e eliminazione delle barriere architettoniche dell'edificio A.R.C.A. Capitanata n. 450, sito in Via Itizono

Finanziamento: € 5.500.000


Il progettista	A. Sisti, Ing. Guido Depp. (responsabile unico procedimento) e P. Sisti (responsabile area urbanistica) (10%) 7712 - foglio - ufficiale piano urbanistico P	Il responsabile unico del Procedimento e Verificatore del progetto (Resp. Unico Contratti ARCA Capitanata)
		Ing. Francesco Sisti
Il progettista dell'area urbanistica		
Ing. Vincenzo DE LUZIO		

TAVOLA	ES 2	ES 2	ES 2
ESECUTIVI STRUTTURE		SCALA	
BLOCCO "B" STATO DI PROGETTO		1:100	
TELAI		LAVA	
ACCOMPAGNAMENTI		L. IMPERIALI	
86			


Telaio 7-8-9-10-11-12

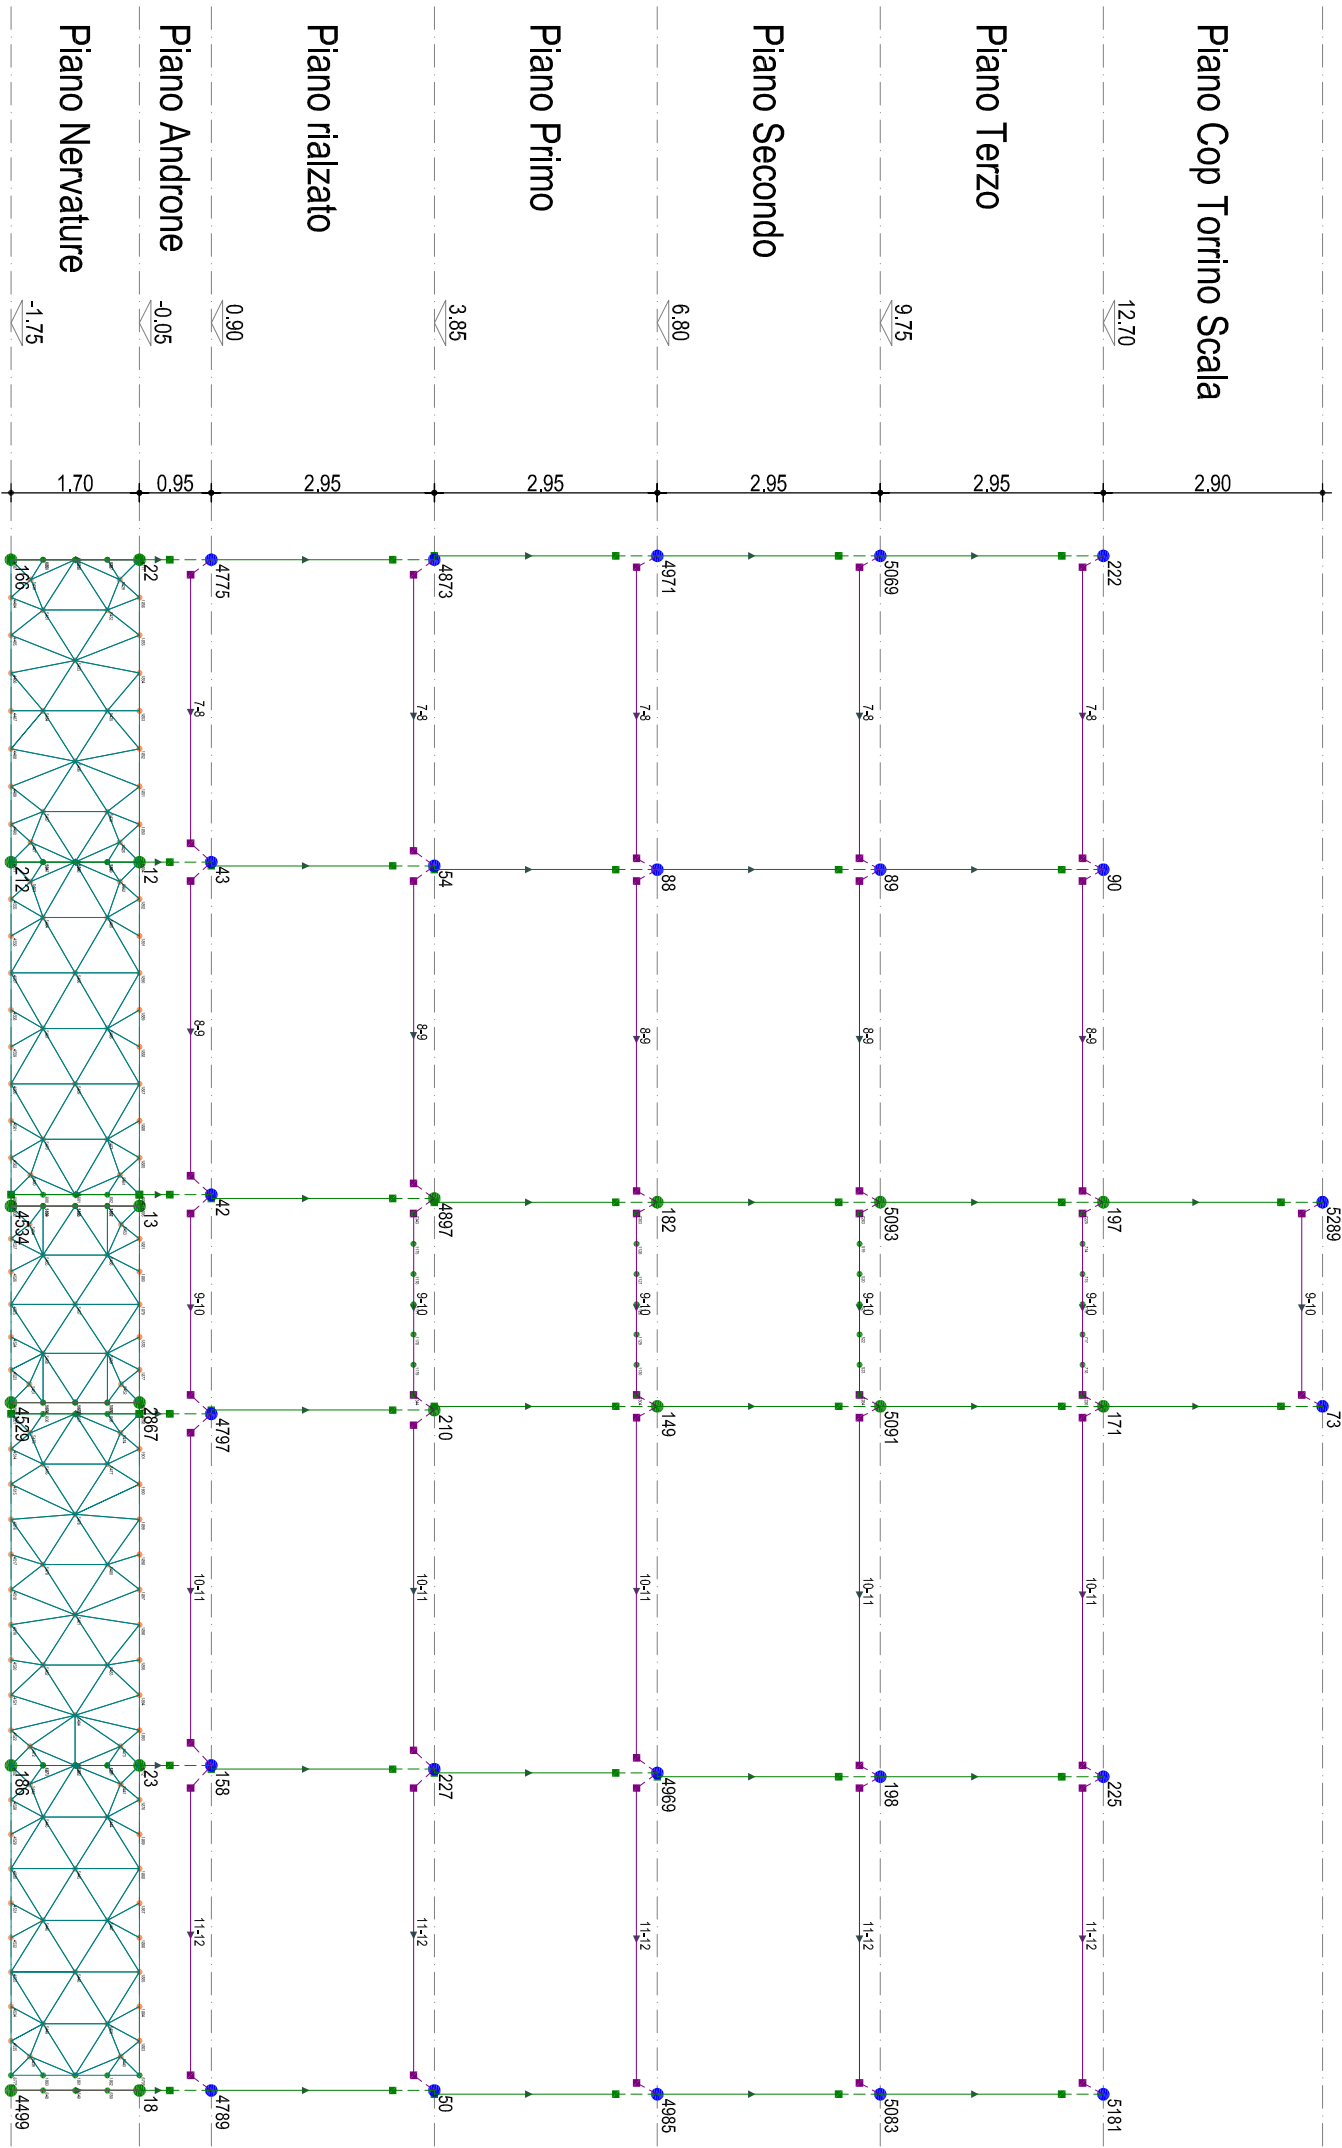


Telaio 23-24-25-26

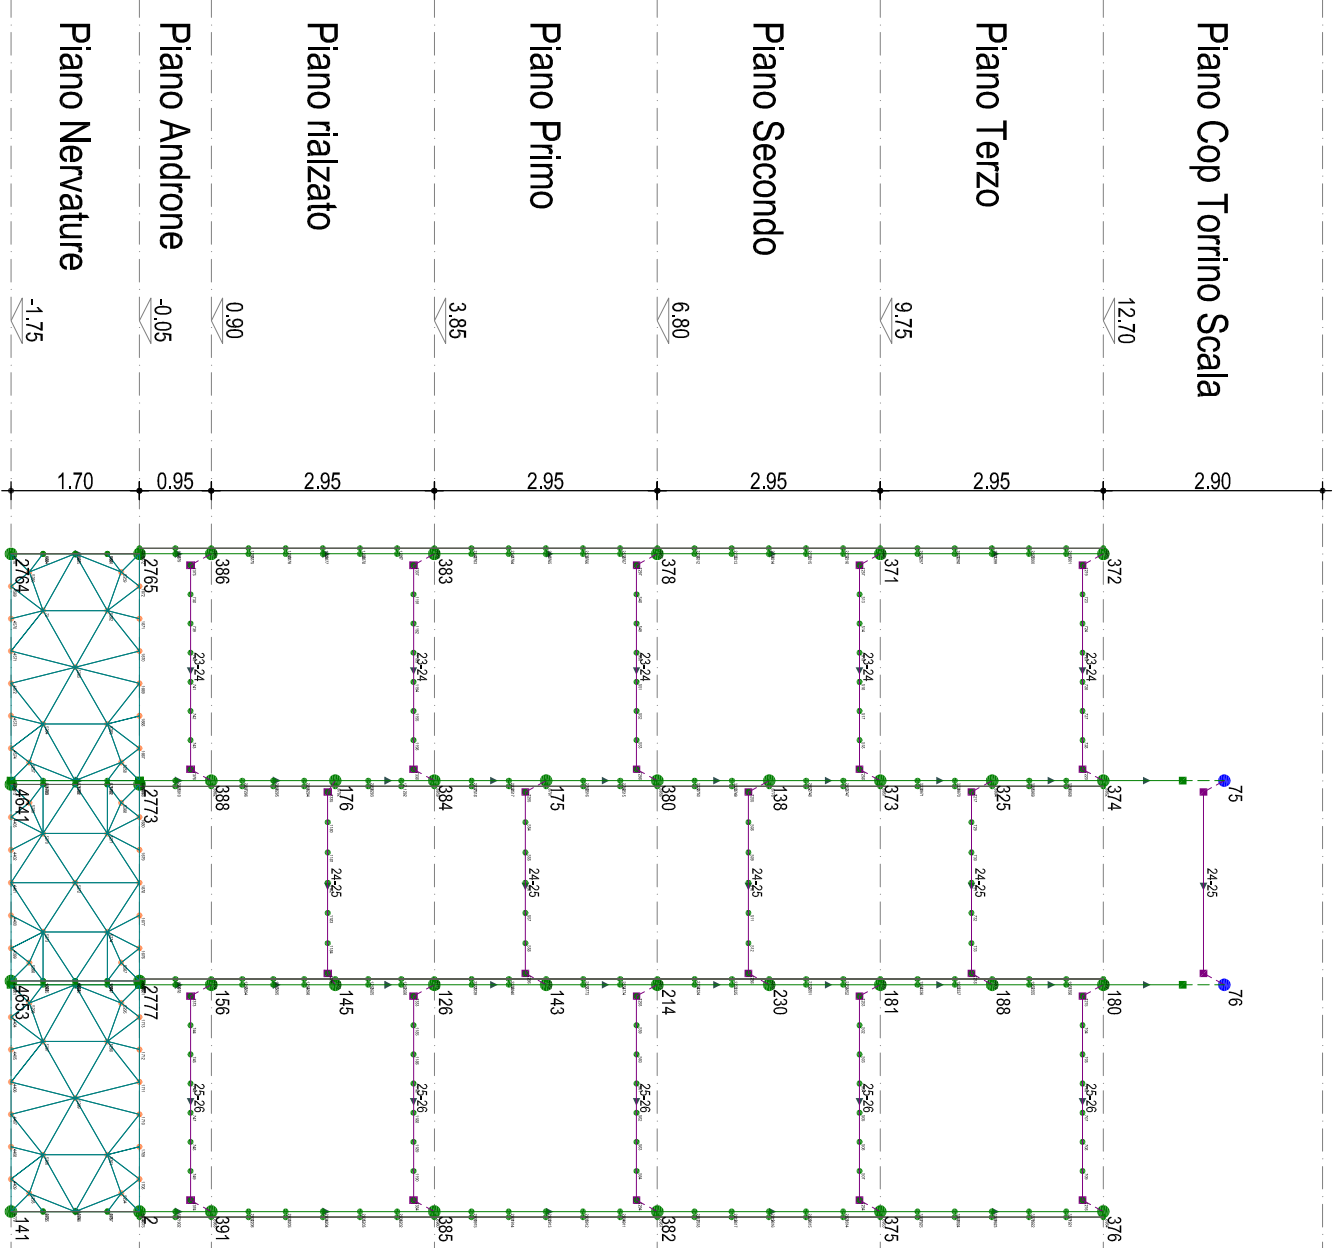


Telaio 3-9-13-18-24

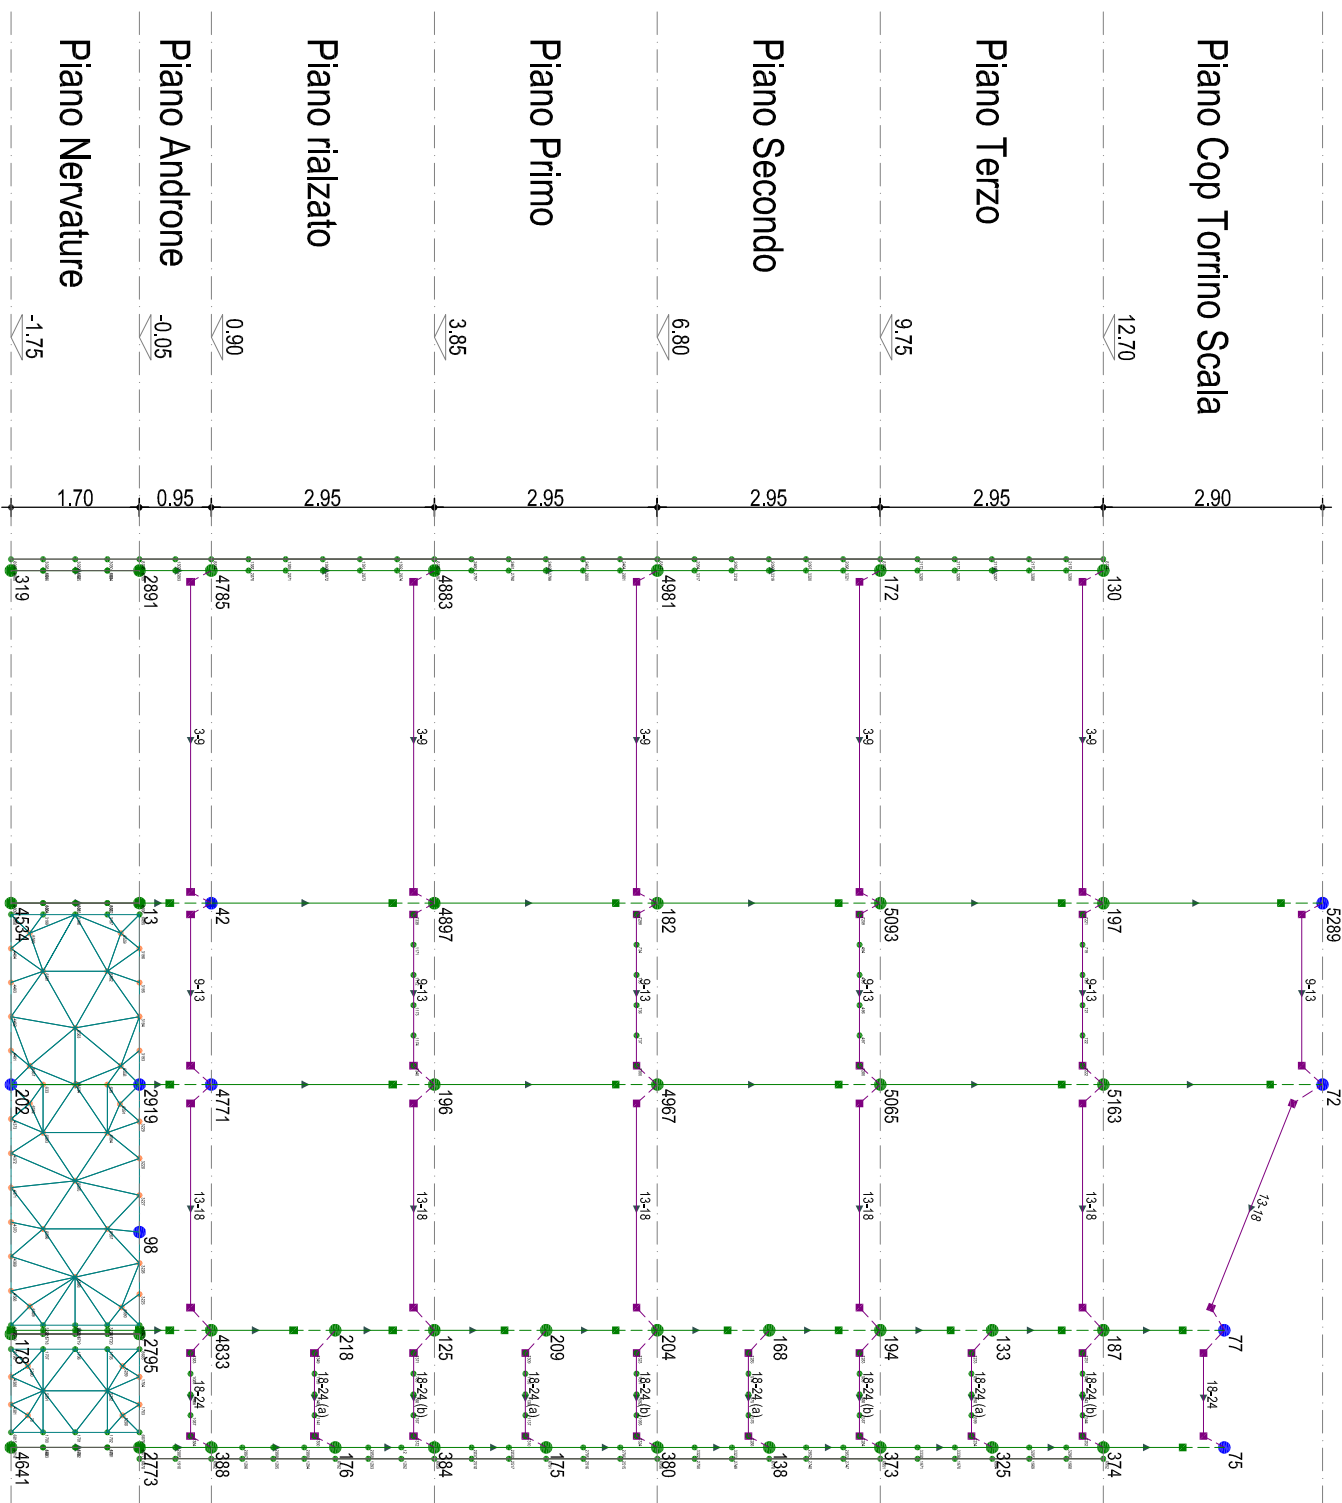


Telaio 10-14-19-25

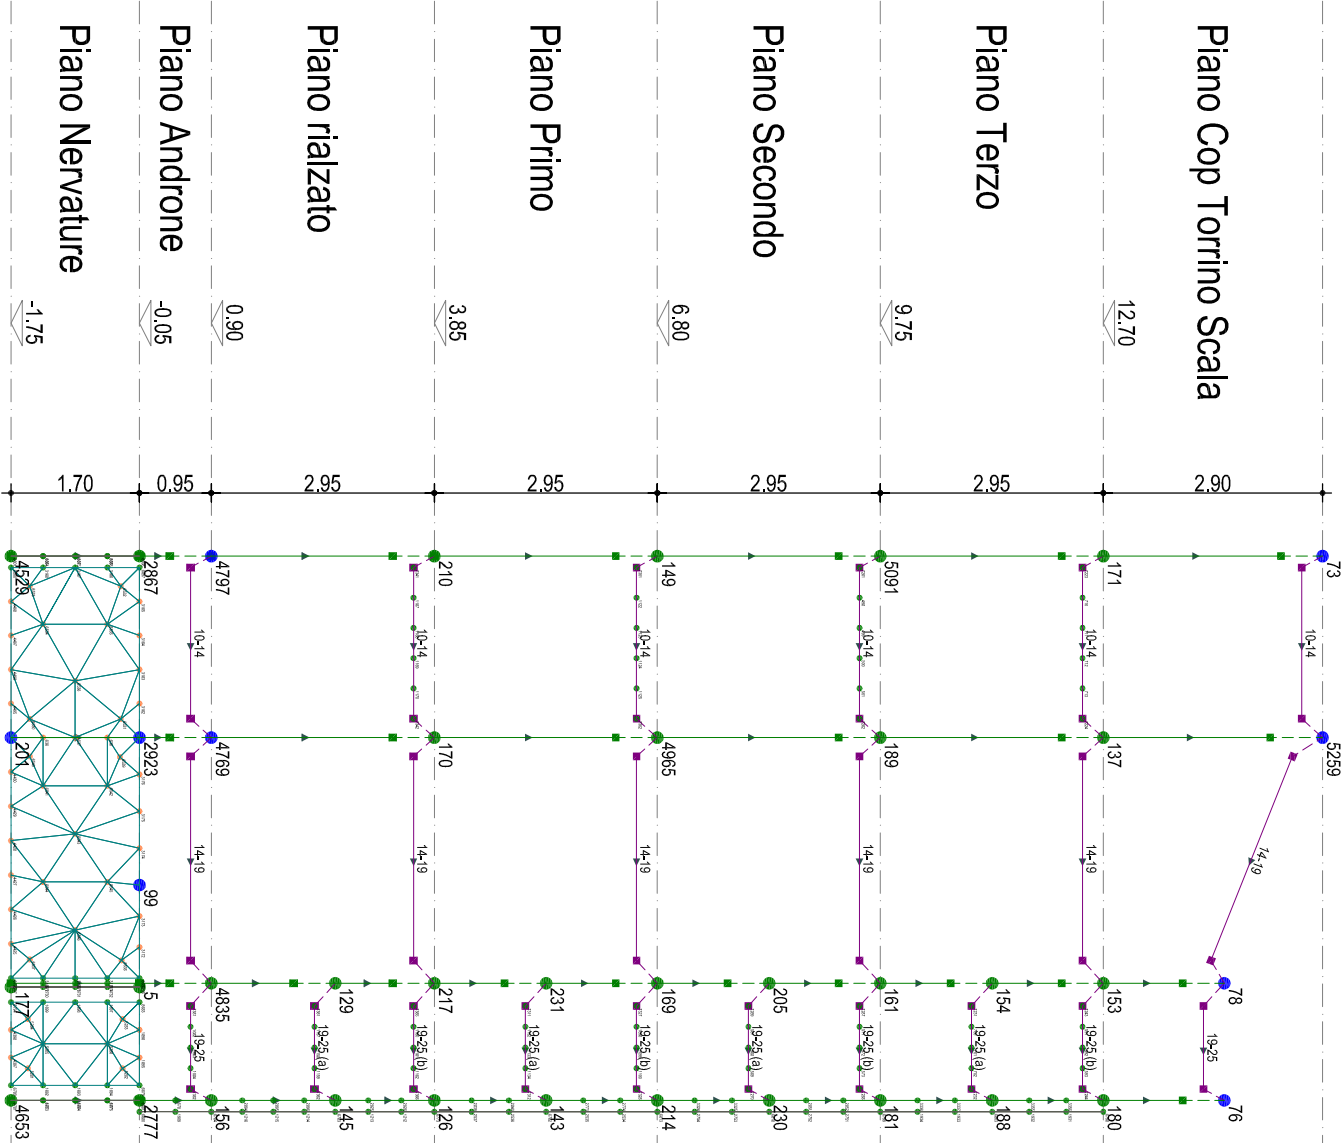


Telaio 17-23

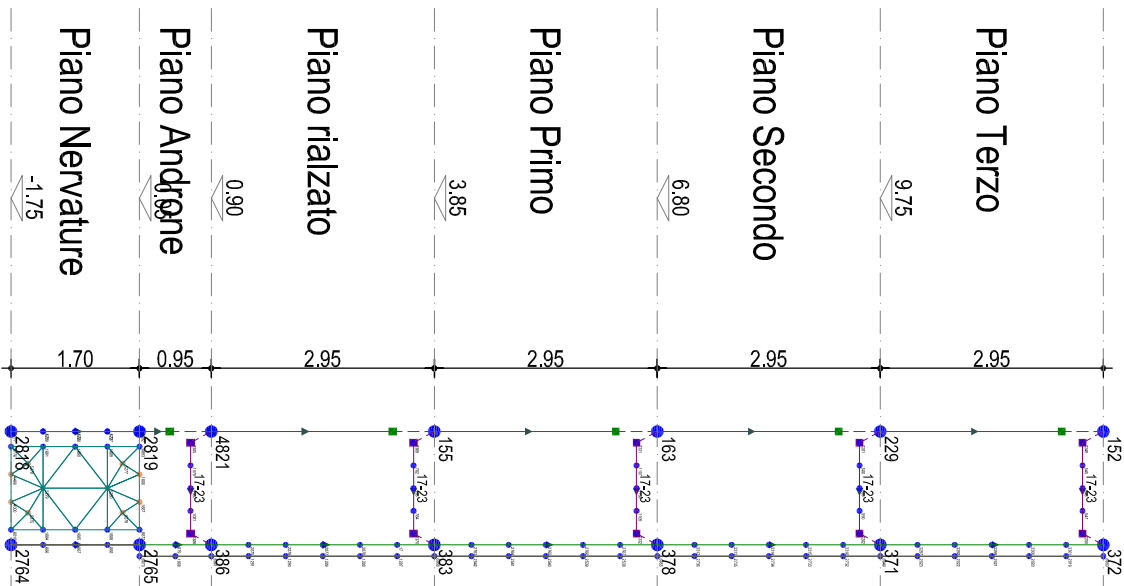


Telaio 15-16-17-18-19-20-21-22

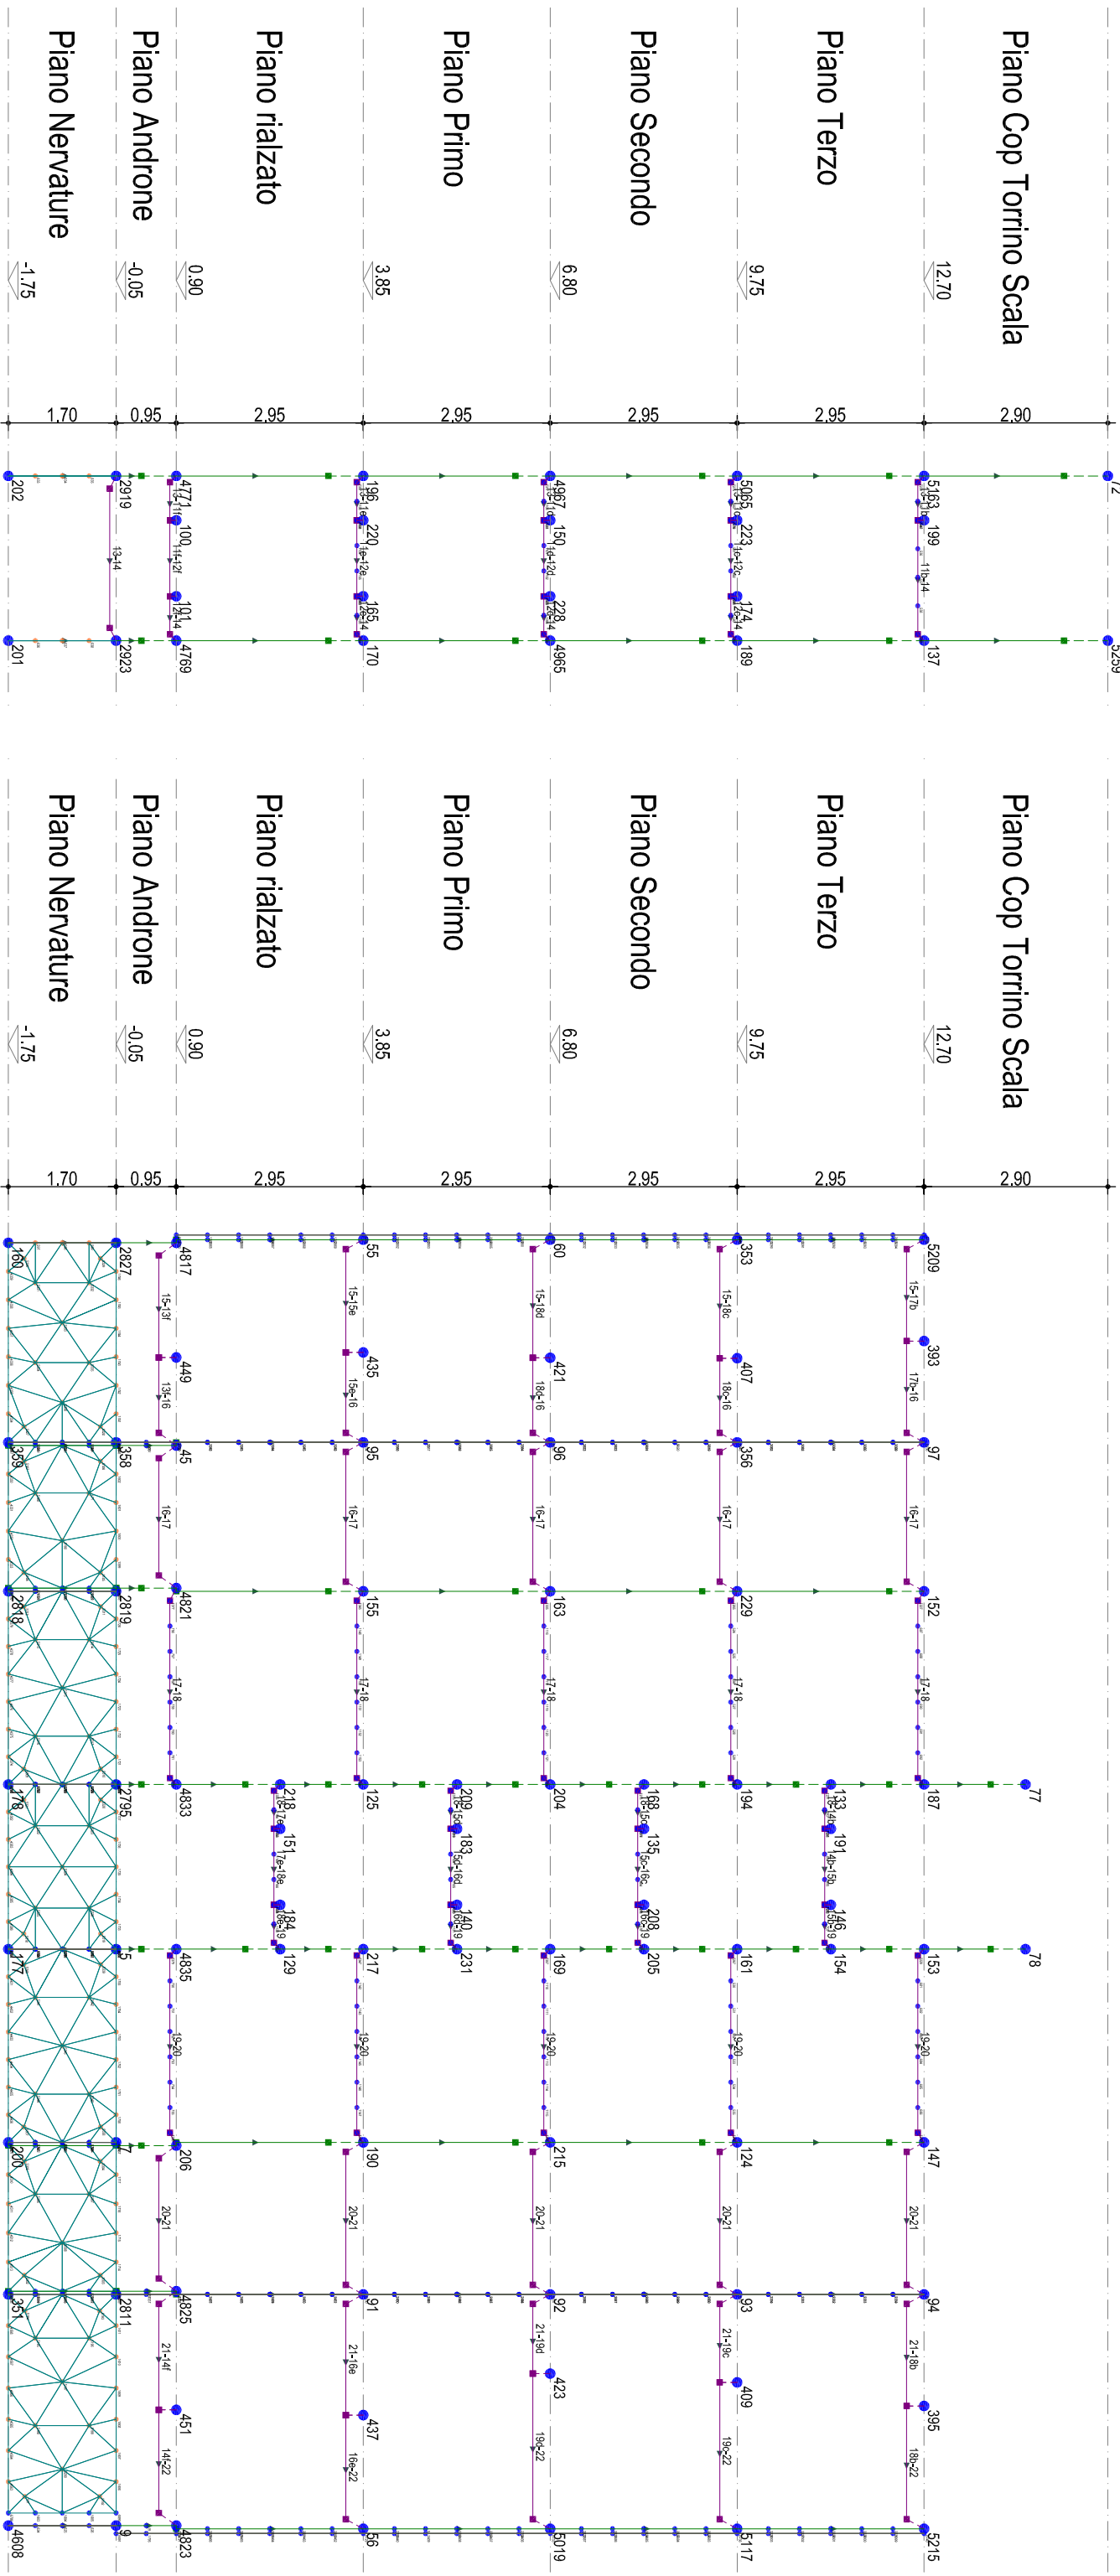


Telaio P1-P5-P6-17-15P15-P16-P23

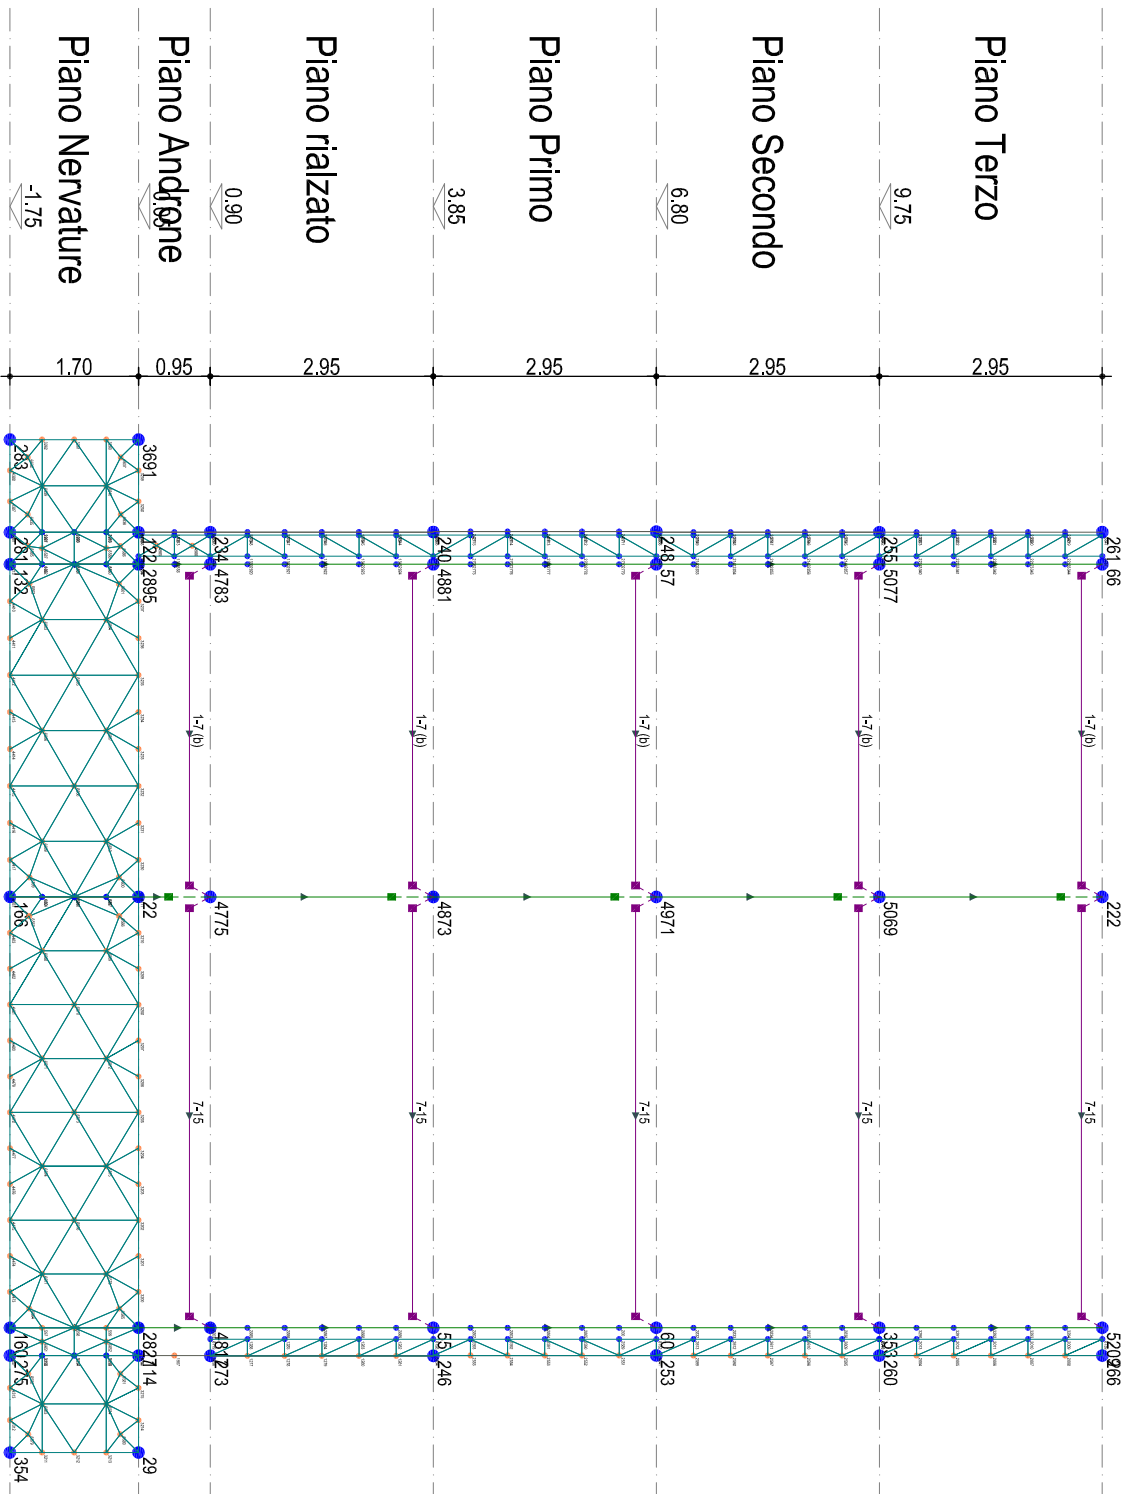


Telaio P4-P13-P12-6-12-22-P22-P21-P32

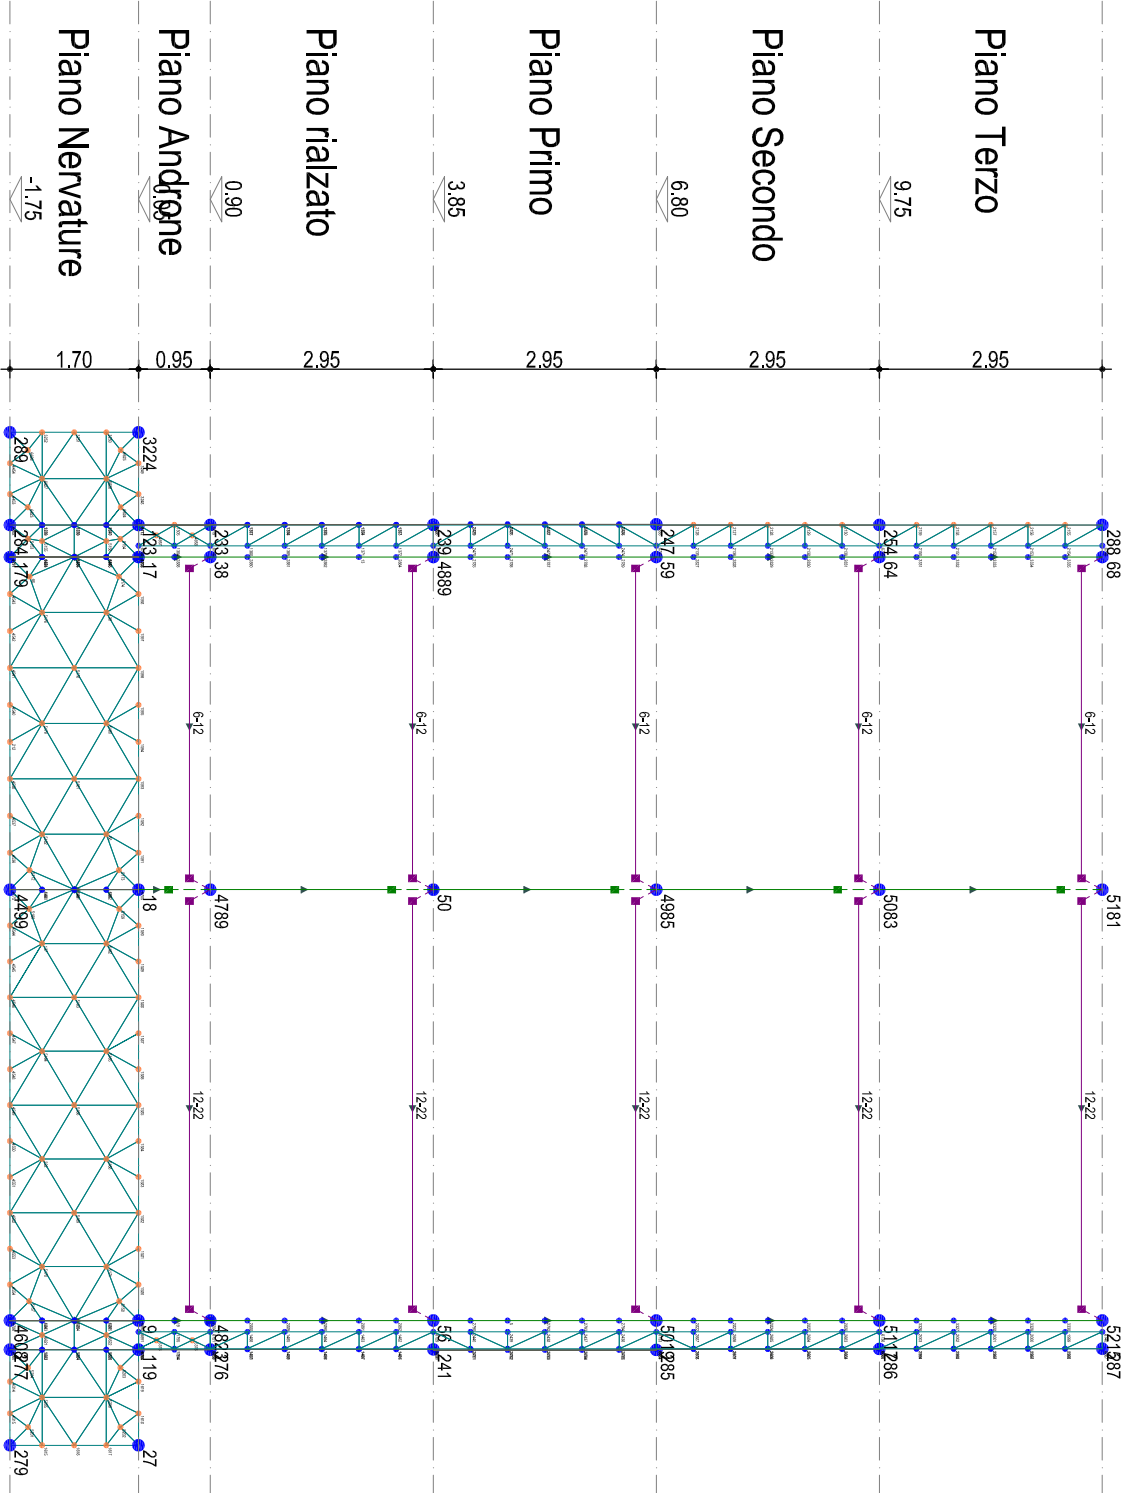


Telaio 1-2-P14-3-4-5-6

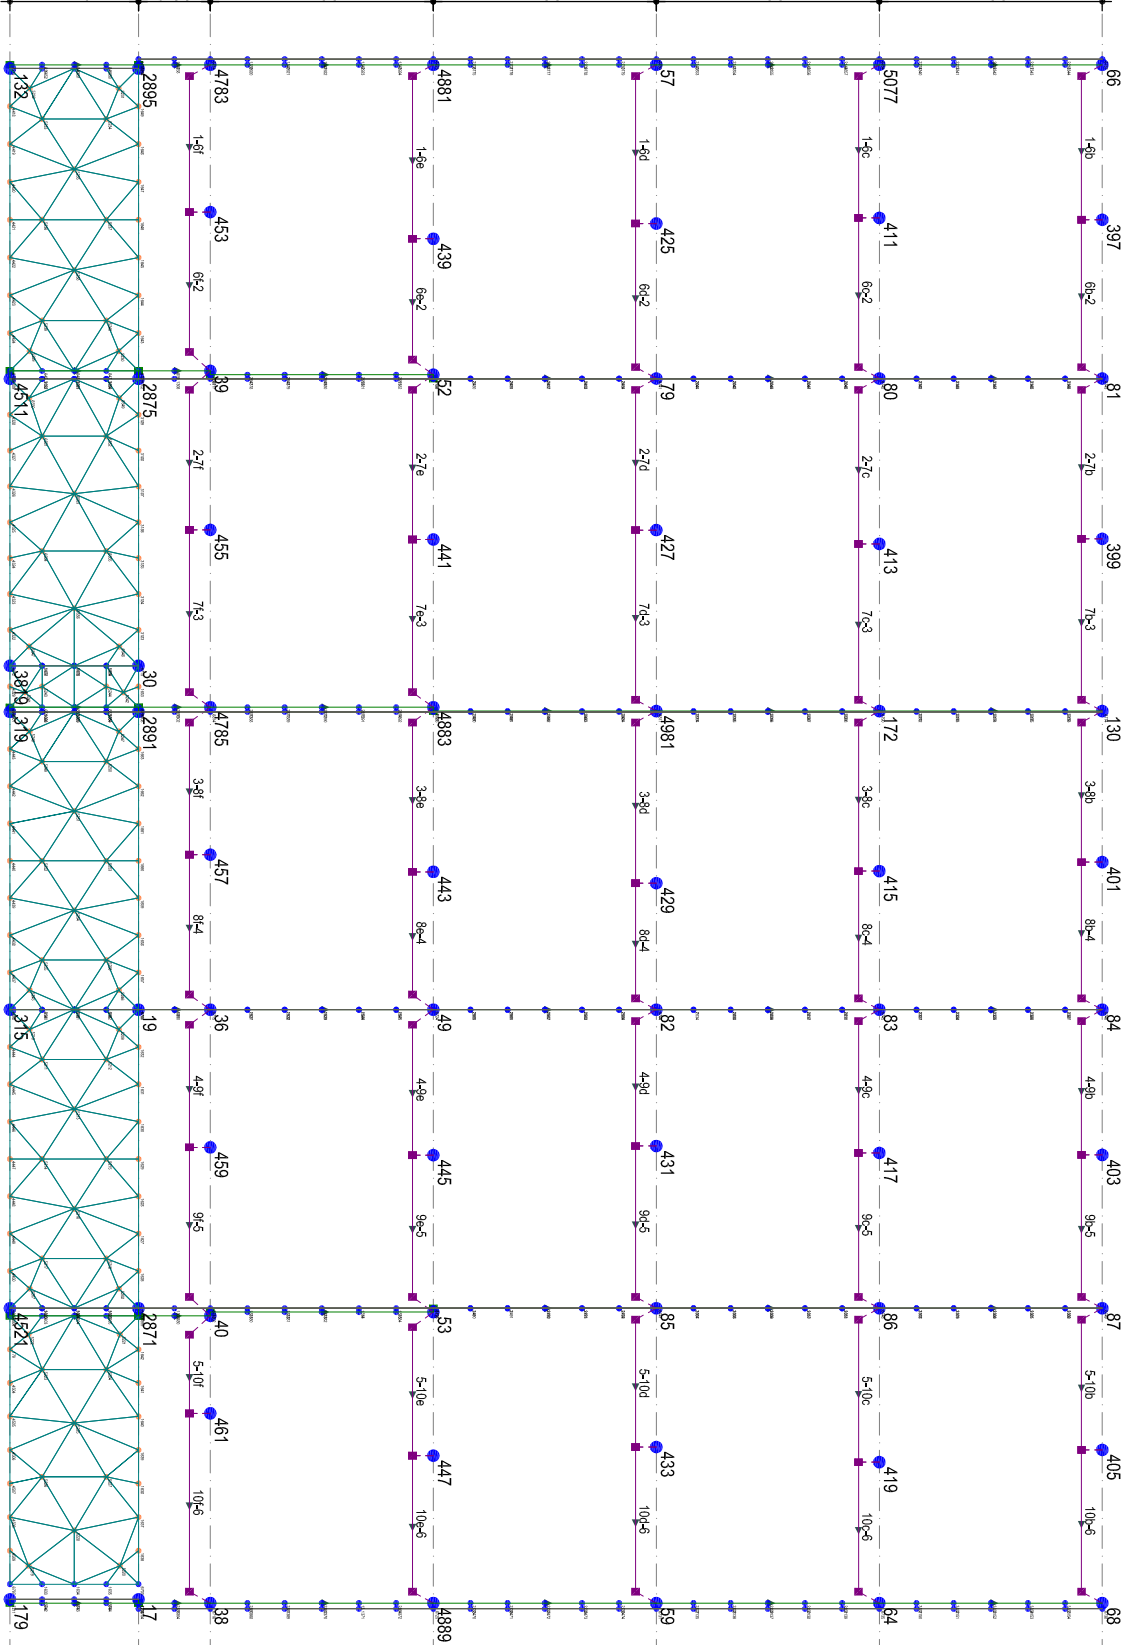


Telaio P6-P5-P7-P8-P9-P10-P11-P12-P13

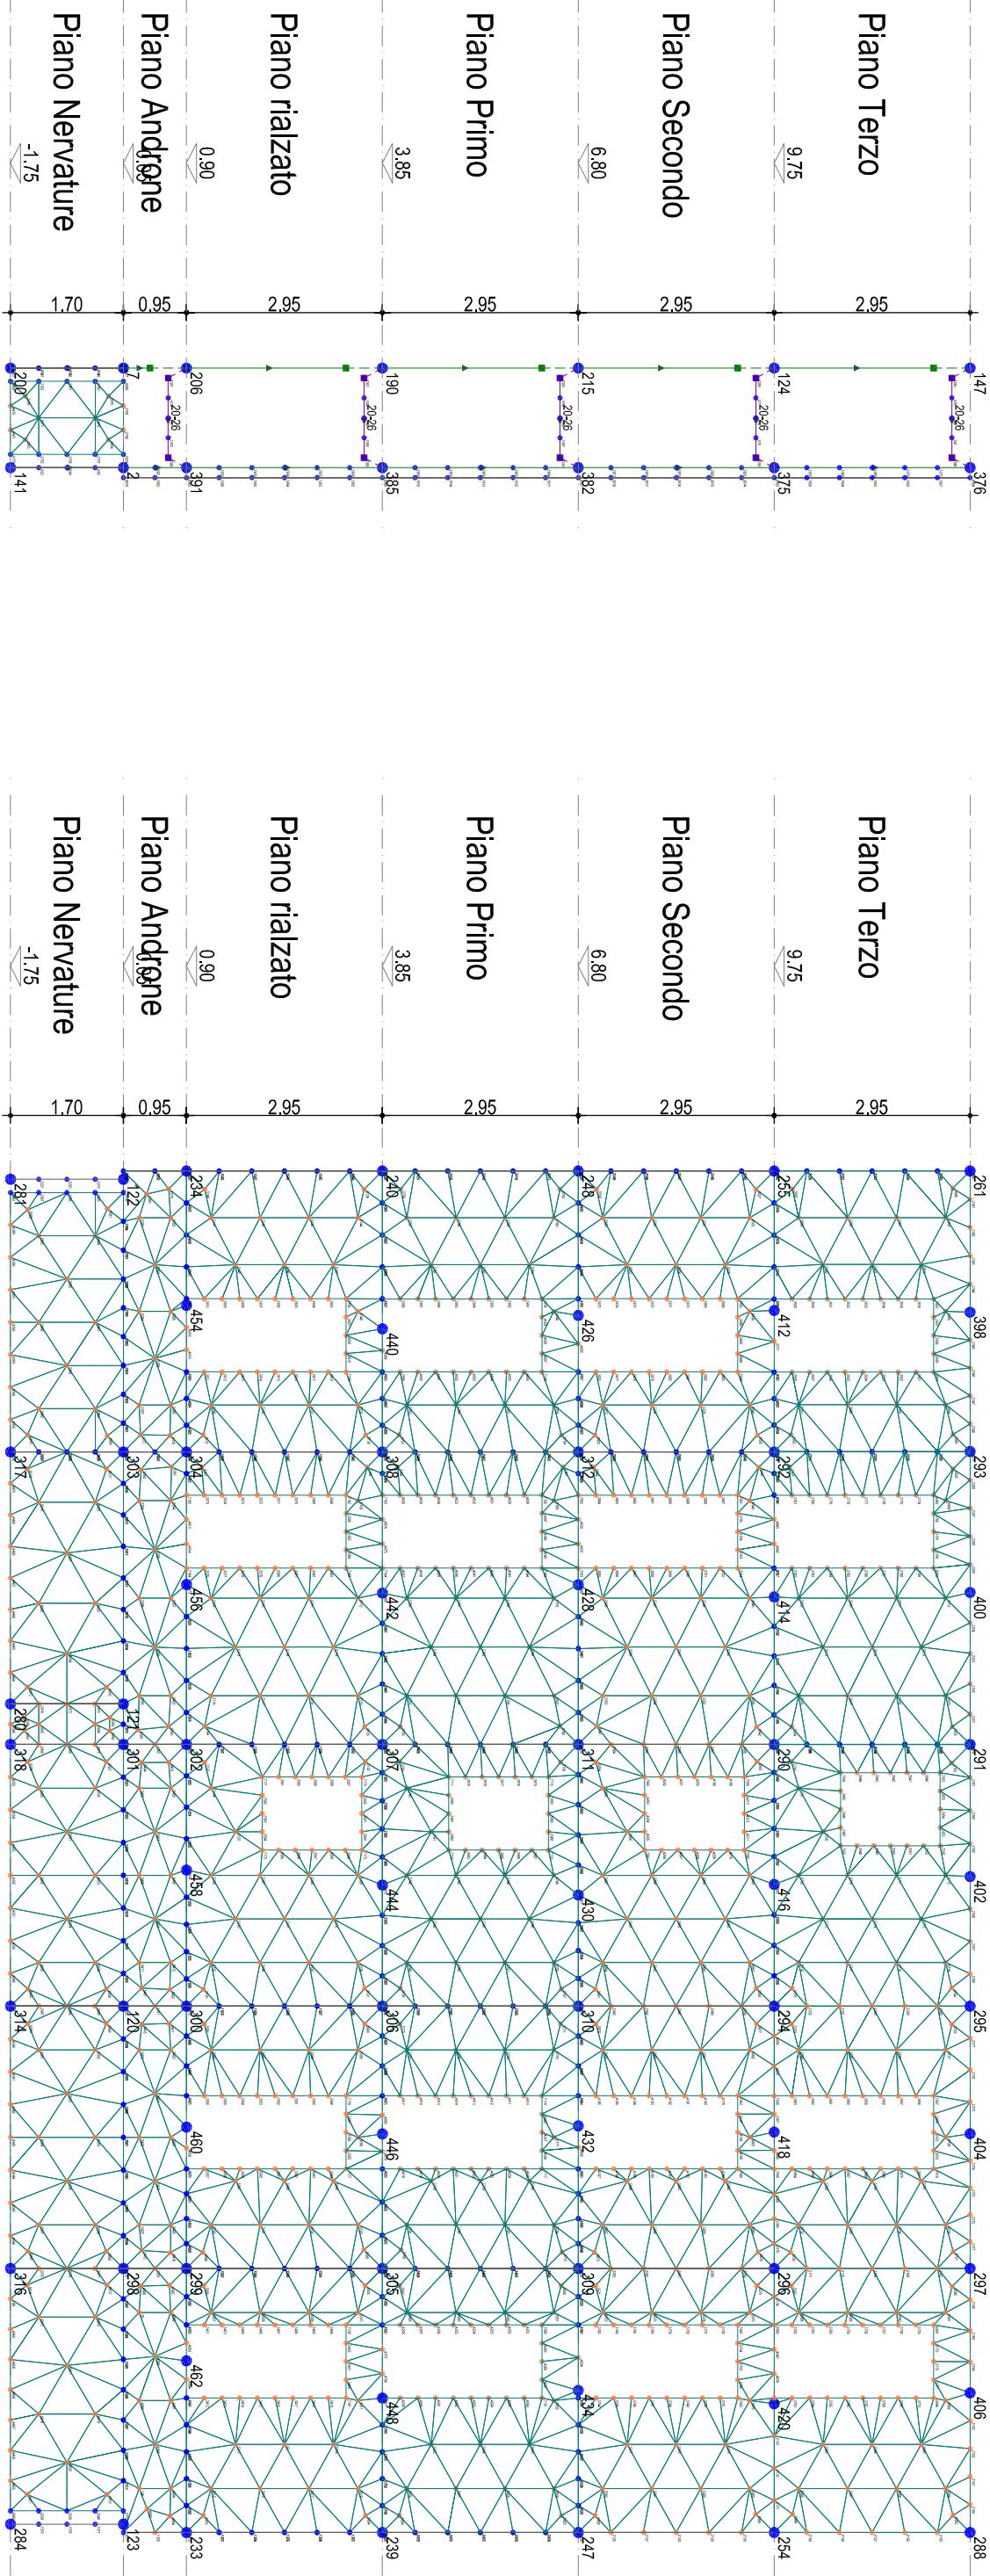

Telaio P16-P15-P17-P18

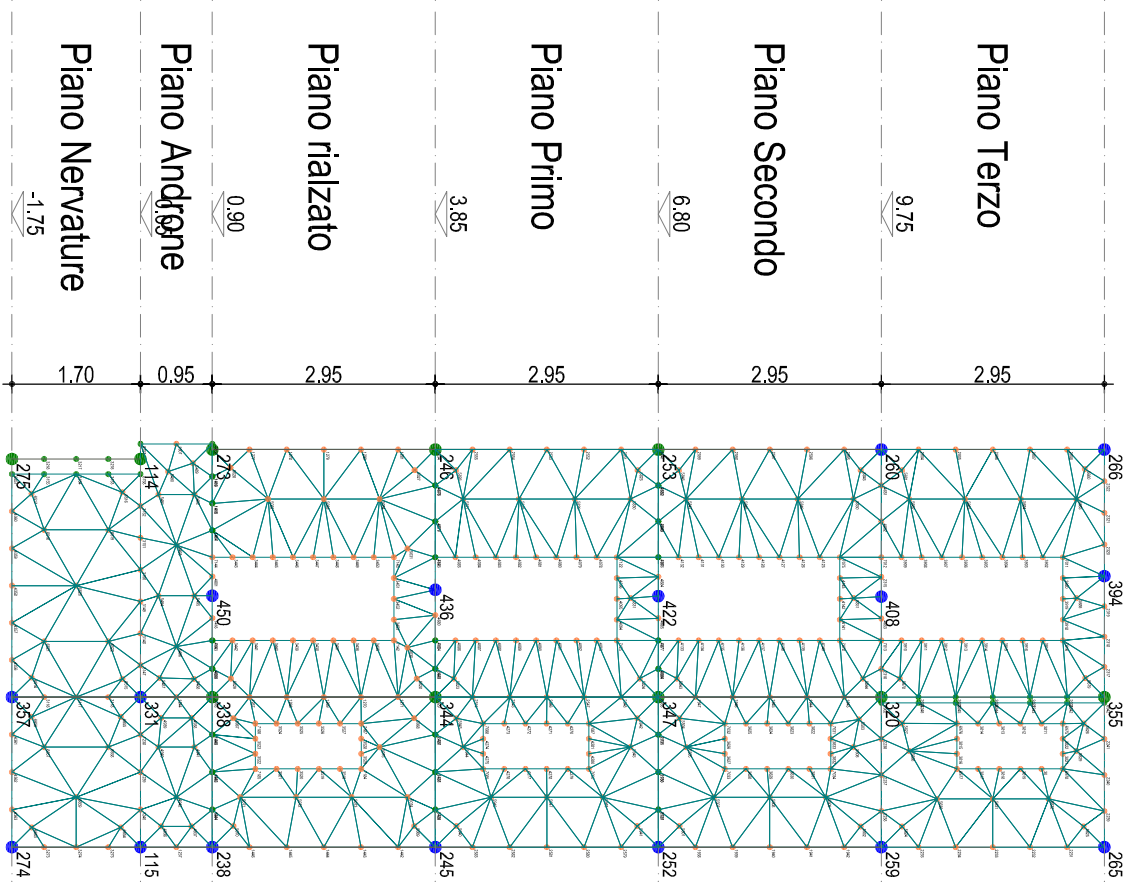

Telaio P22-P21-P20-P19

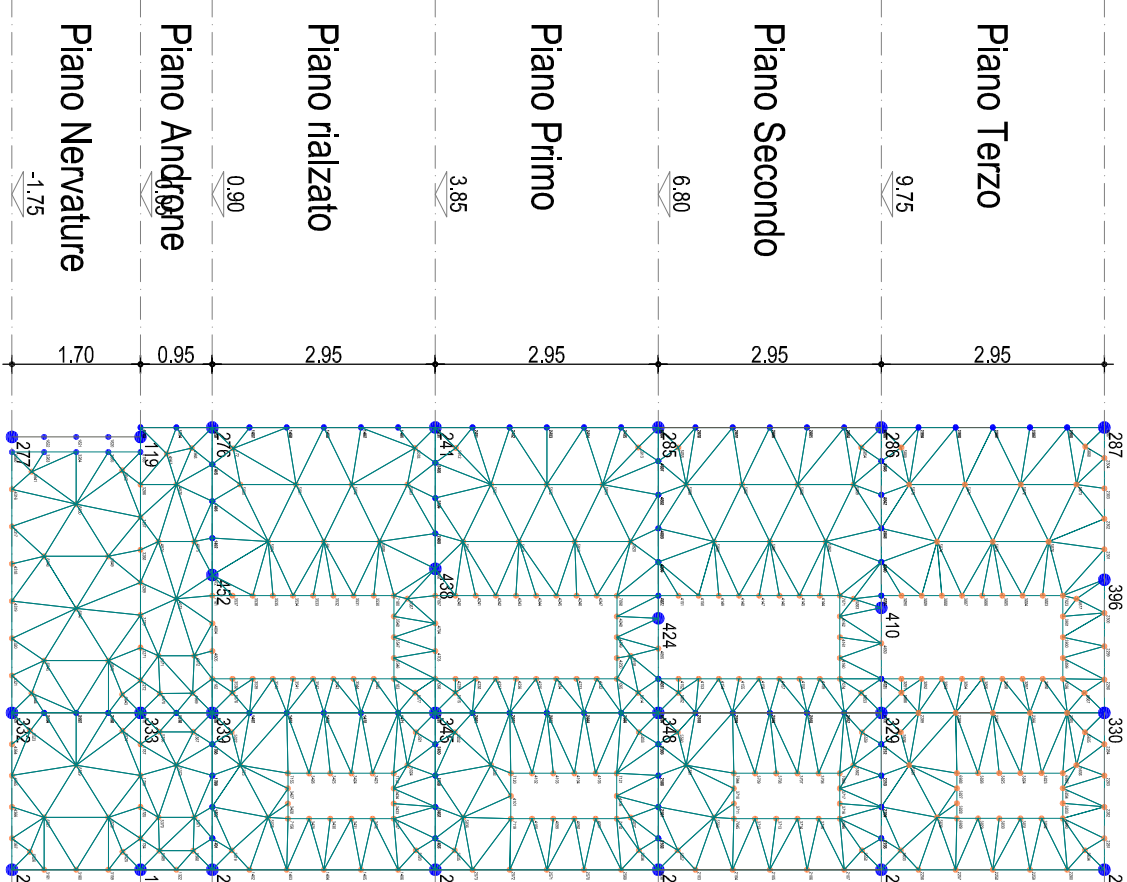

Telaio P24-P25-P26-P27-P28-P29-P30-P31

