


POR PUGLIA FSR 2014-2020
ASSE IV, AZIONE 4.1 e ASSE IX, AZIONE 9.13

Comune di Lucera
Intervento di verifica statica, efficientamento energetico e eliminazione delle
barriere architettoniche dell'edificio A.R.C.A. Capitanata n. 450,
sito in Via Italo
Finanziamento: € 5.500.000


Il progettista Arch. Roberto Galati Via S. Maria Maddalena n. 196 71123 Vieste (FG) - telefono 0884/900000 - email: galati@arccapitanata.it	Il responsabile tecnico del procedimento e il responsabile dell'attività di progettazione (Ing. Ubaldo Cristofari ARCA Capitanata) Ing. Francesco Sisti Il dirigente dell'Area Urbanistica Ing. Vincenzo De Dominicis
--	--

PIANTA	ESECUTIVI STRUTTURE BLOCCO "B" STATO DI PROGETTO CARPENTIERE	SCALA 1:100 LAVA
ACCOMPAGNAMENTI	L. IMPOSTA	L. DIRETTORE DELL'AVORO
PR		


FONDAZIONE

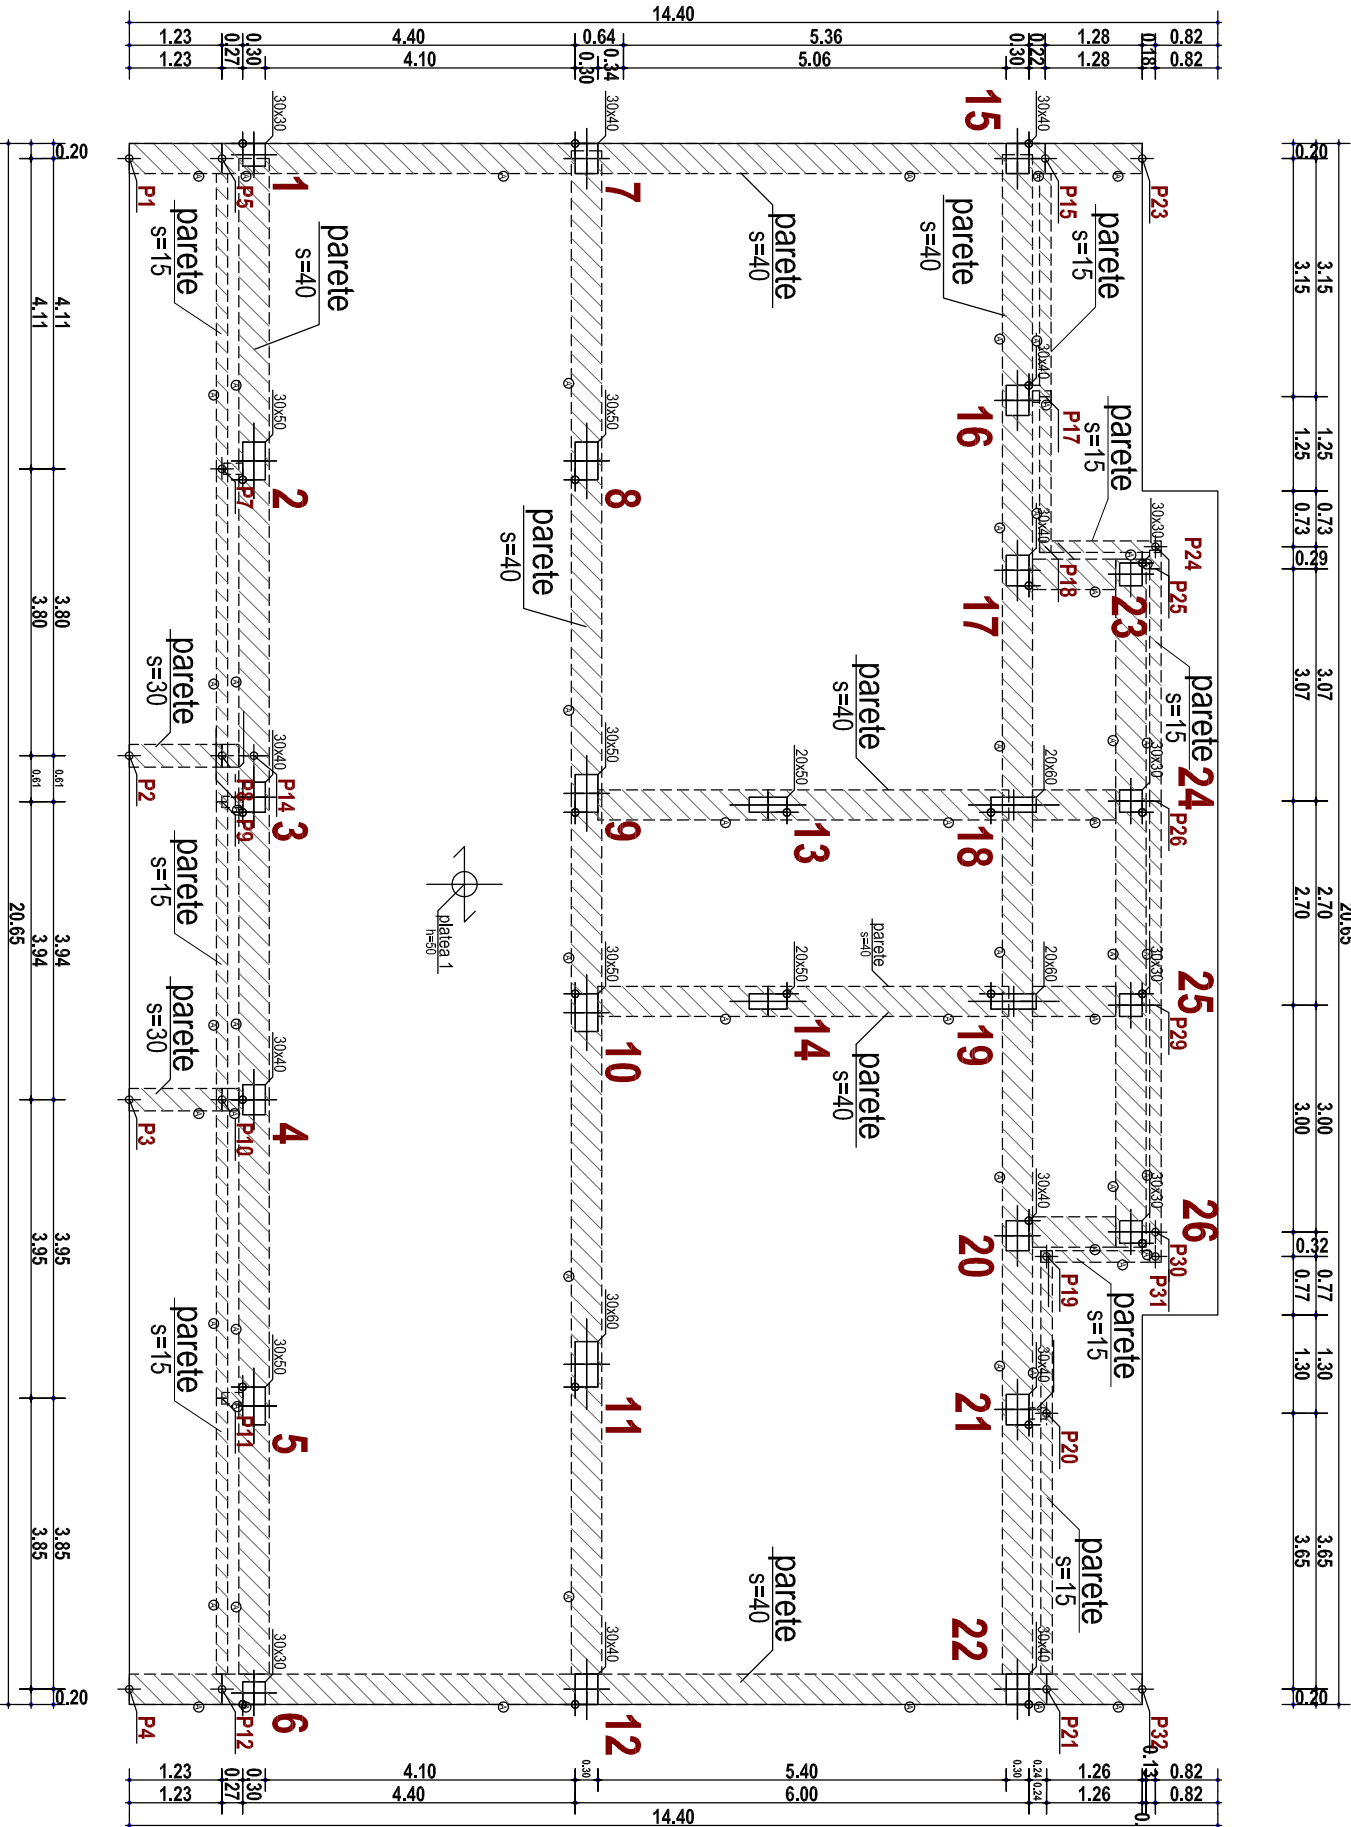


PIANO NERVATURE

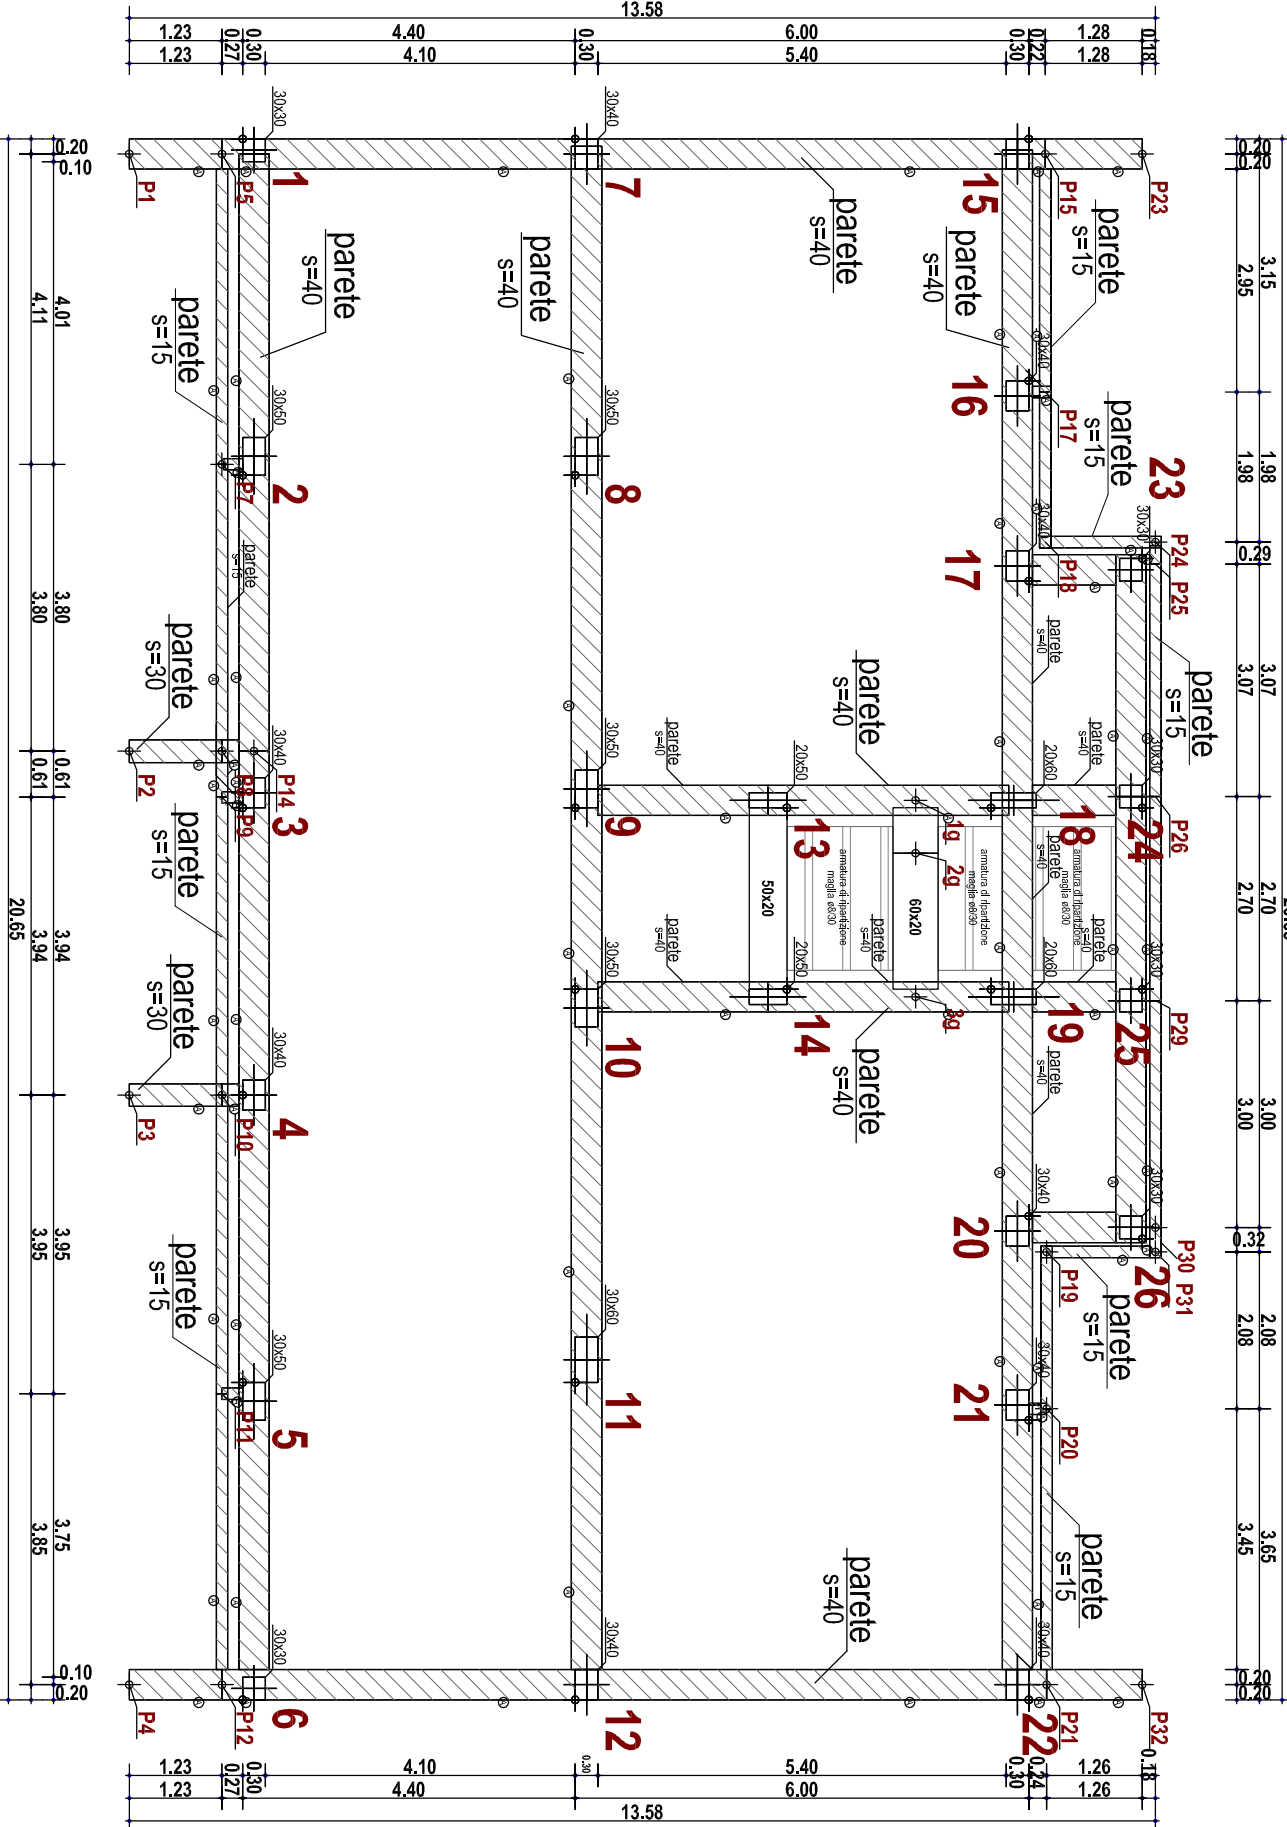


PIANO ANDRONE

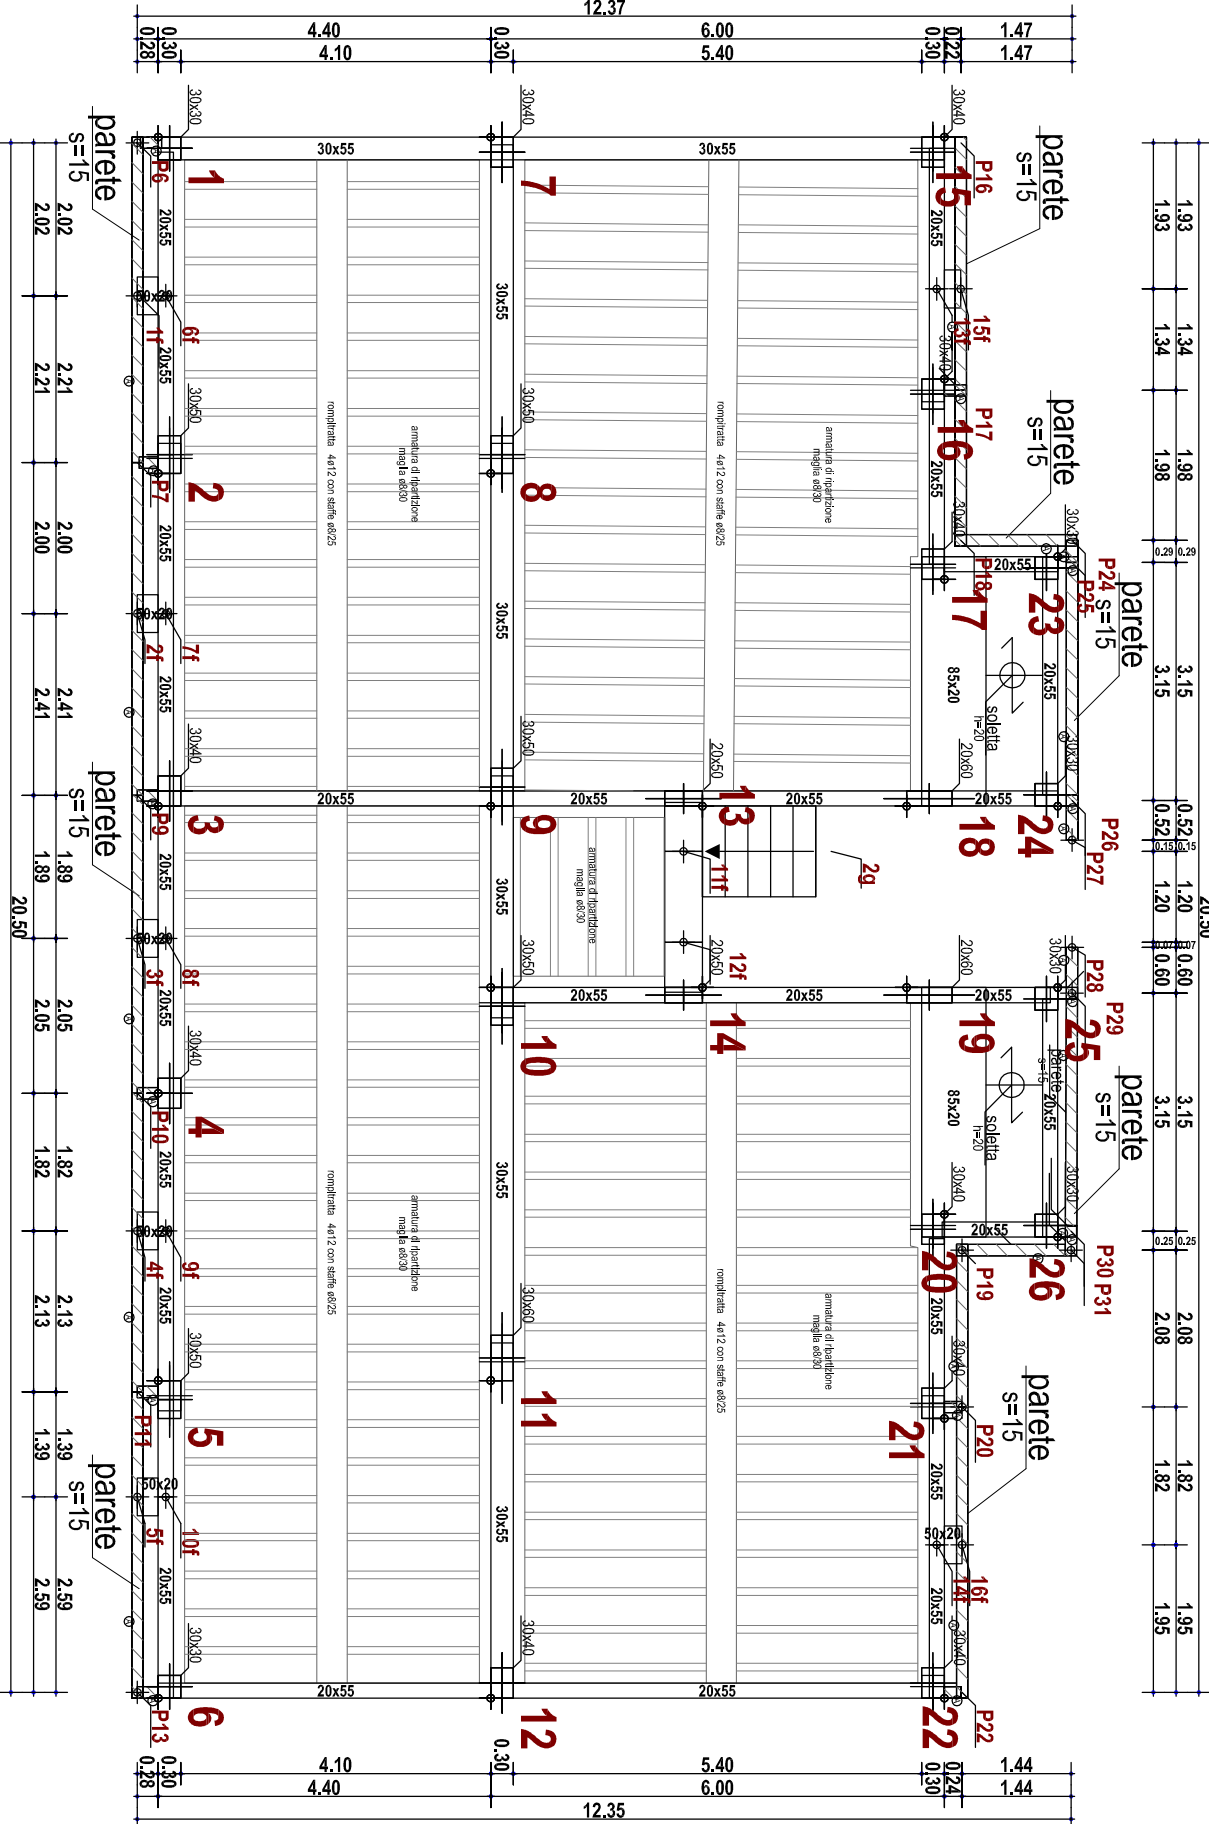


PIANO RIALZATO

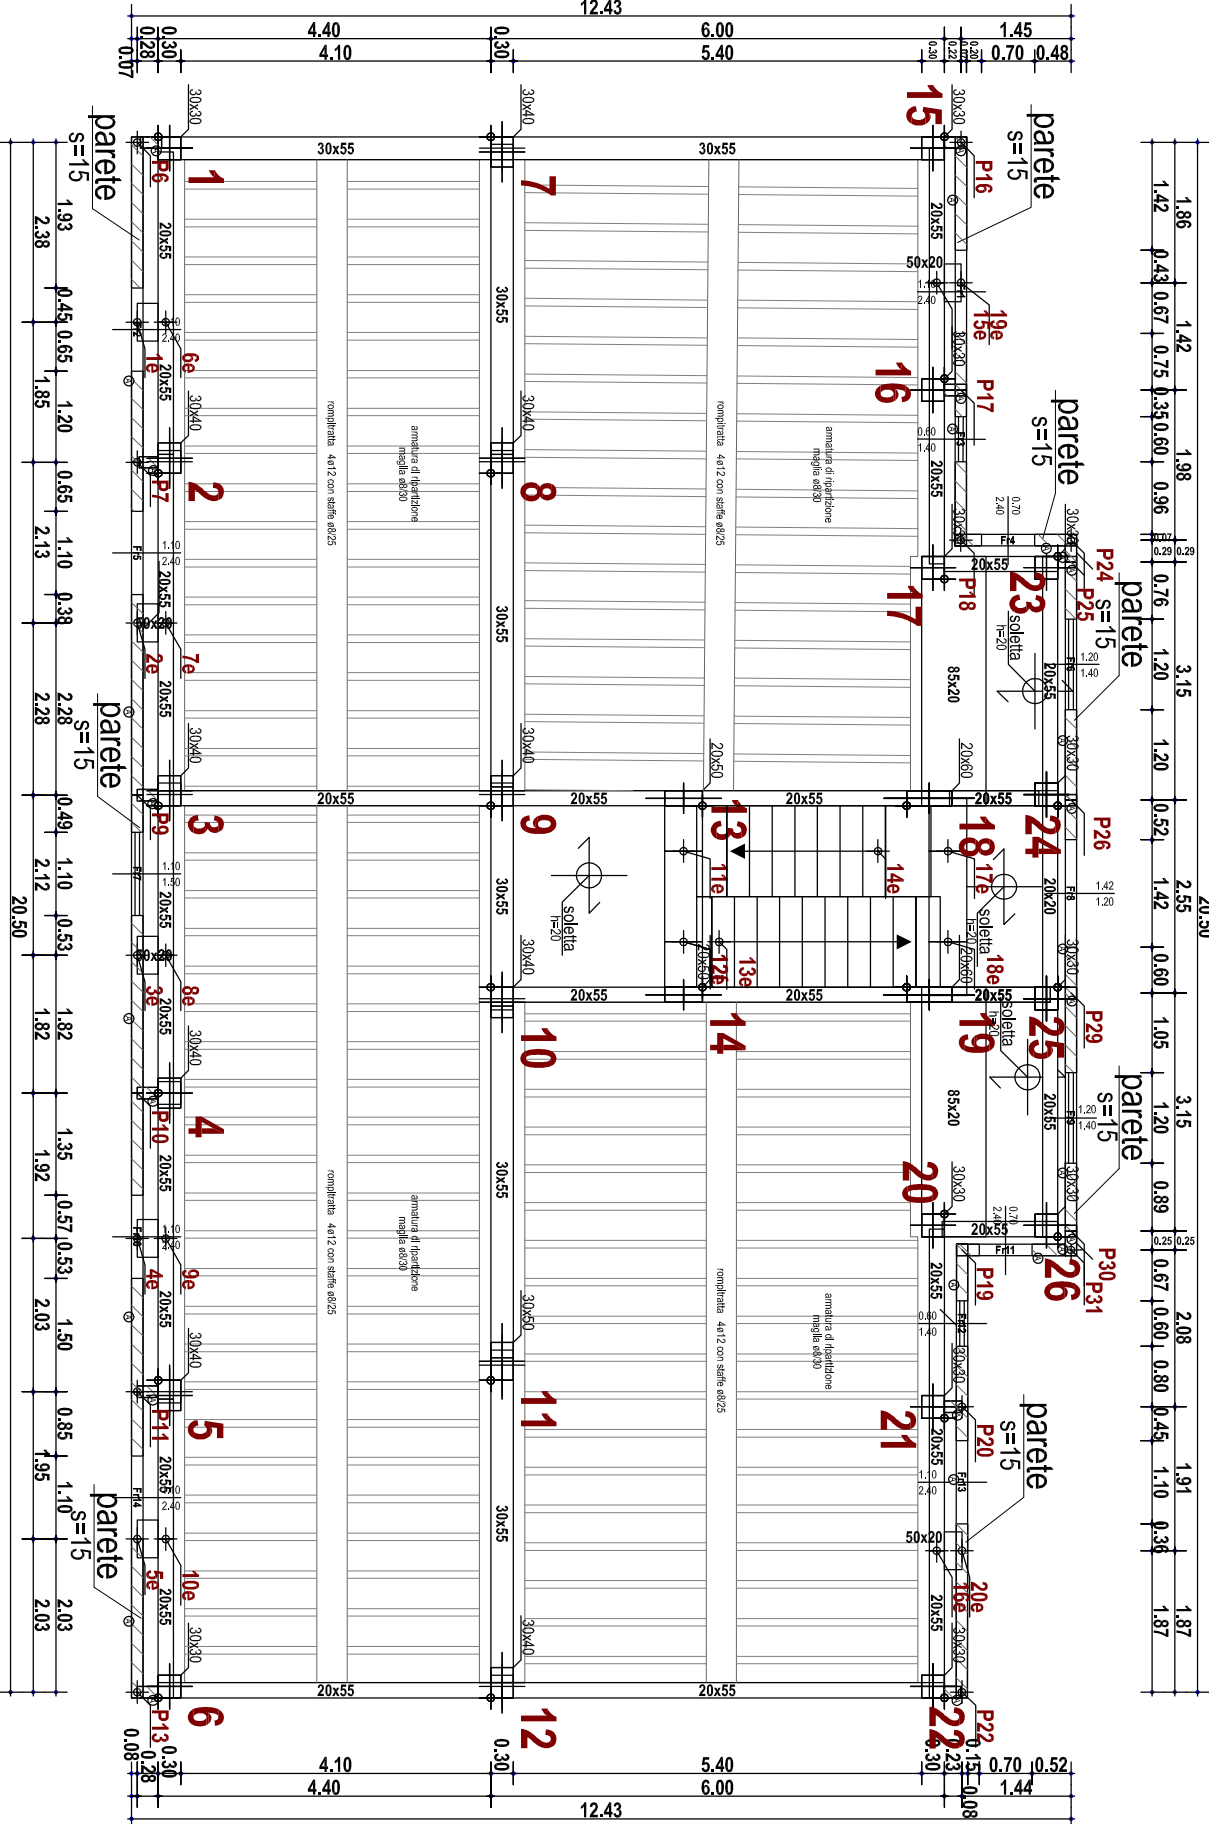


PIANO PRIMO

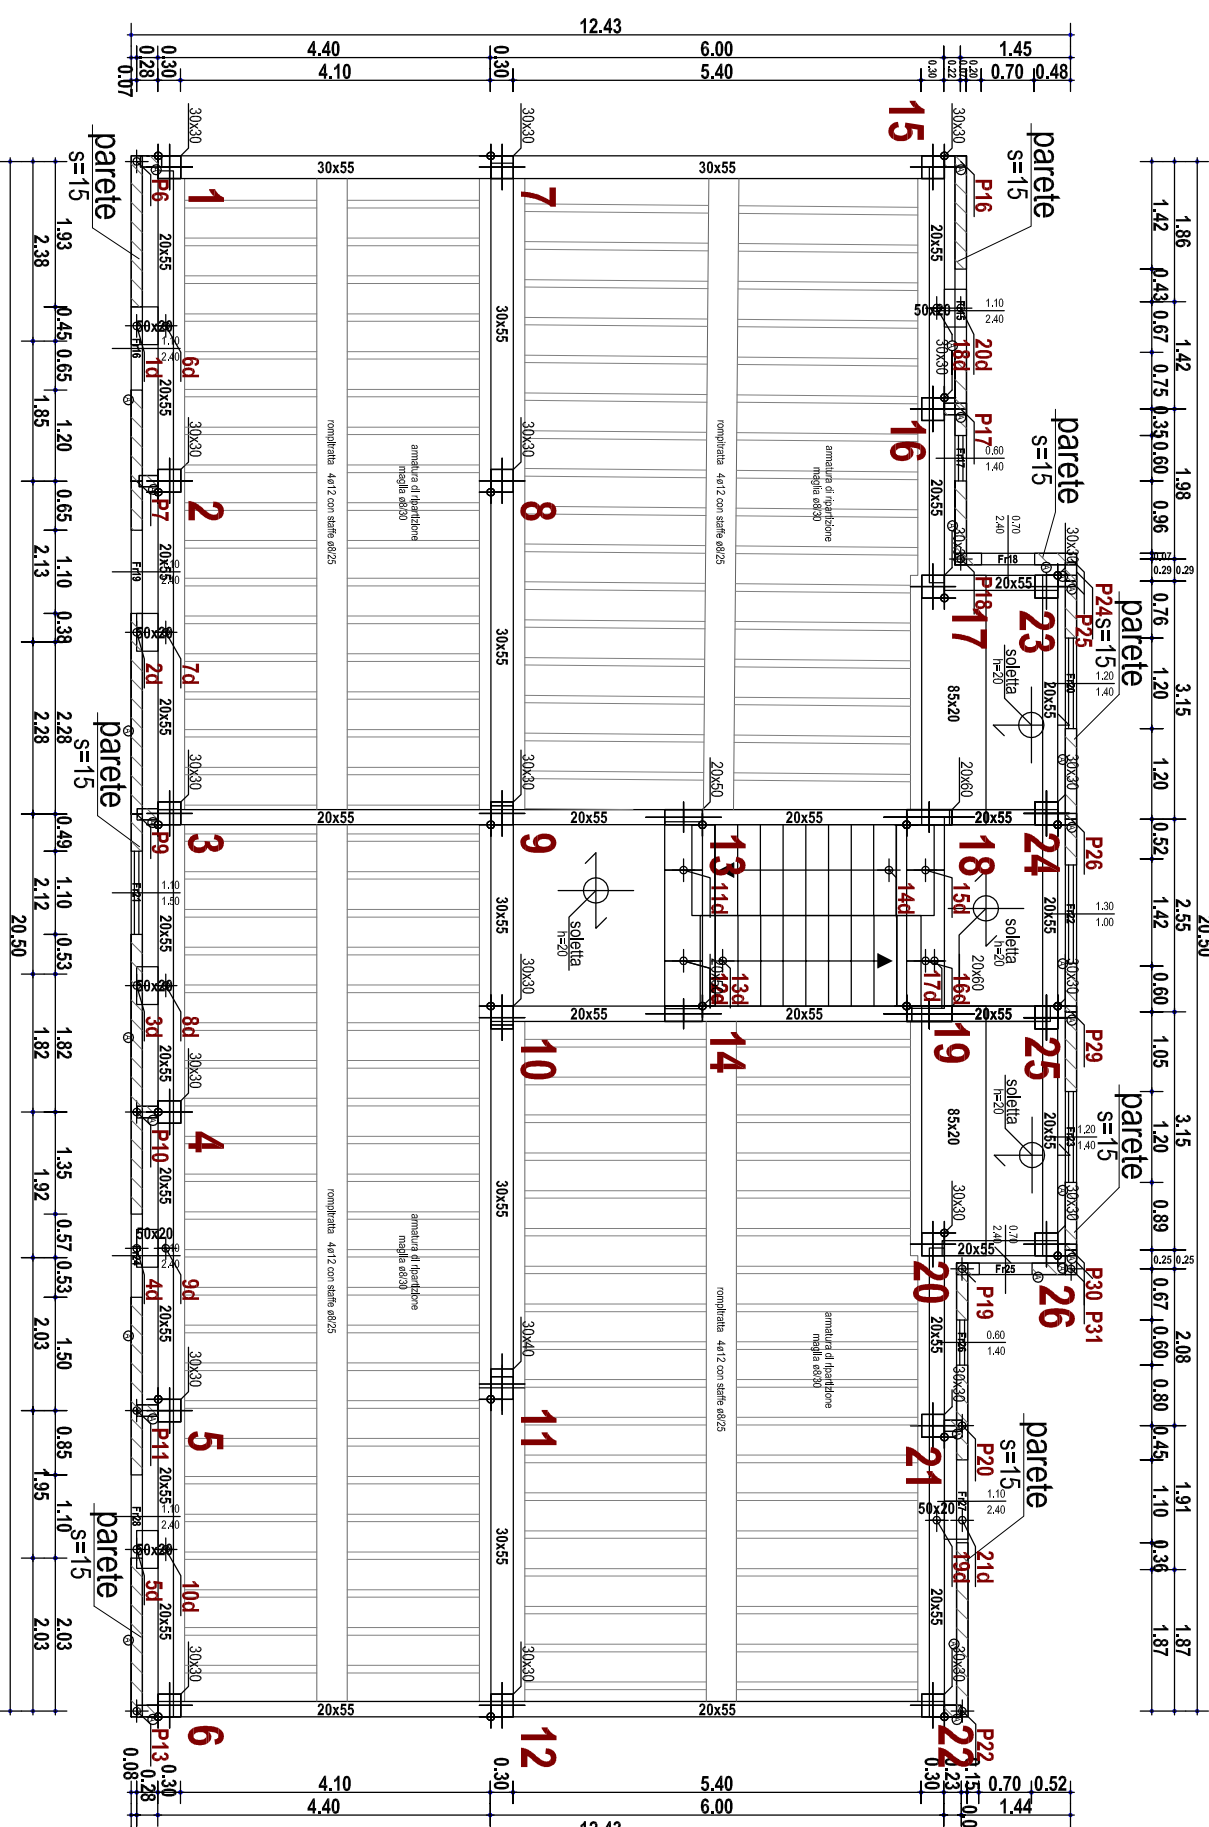

PIANO SECONDO

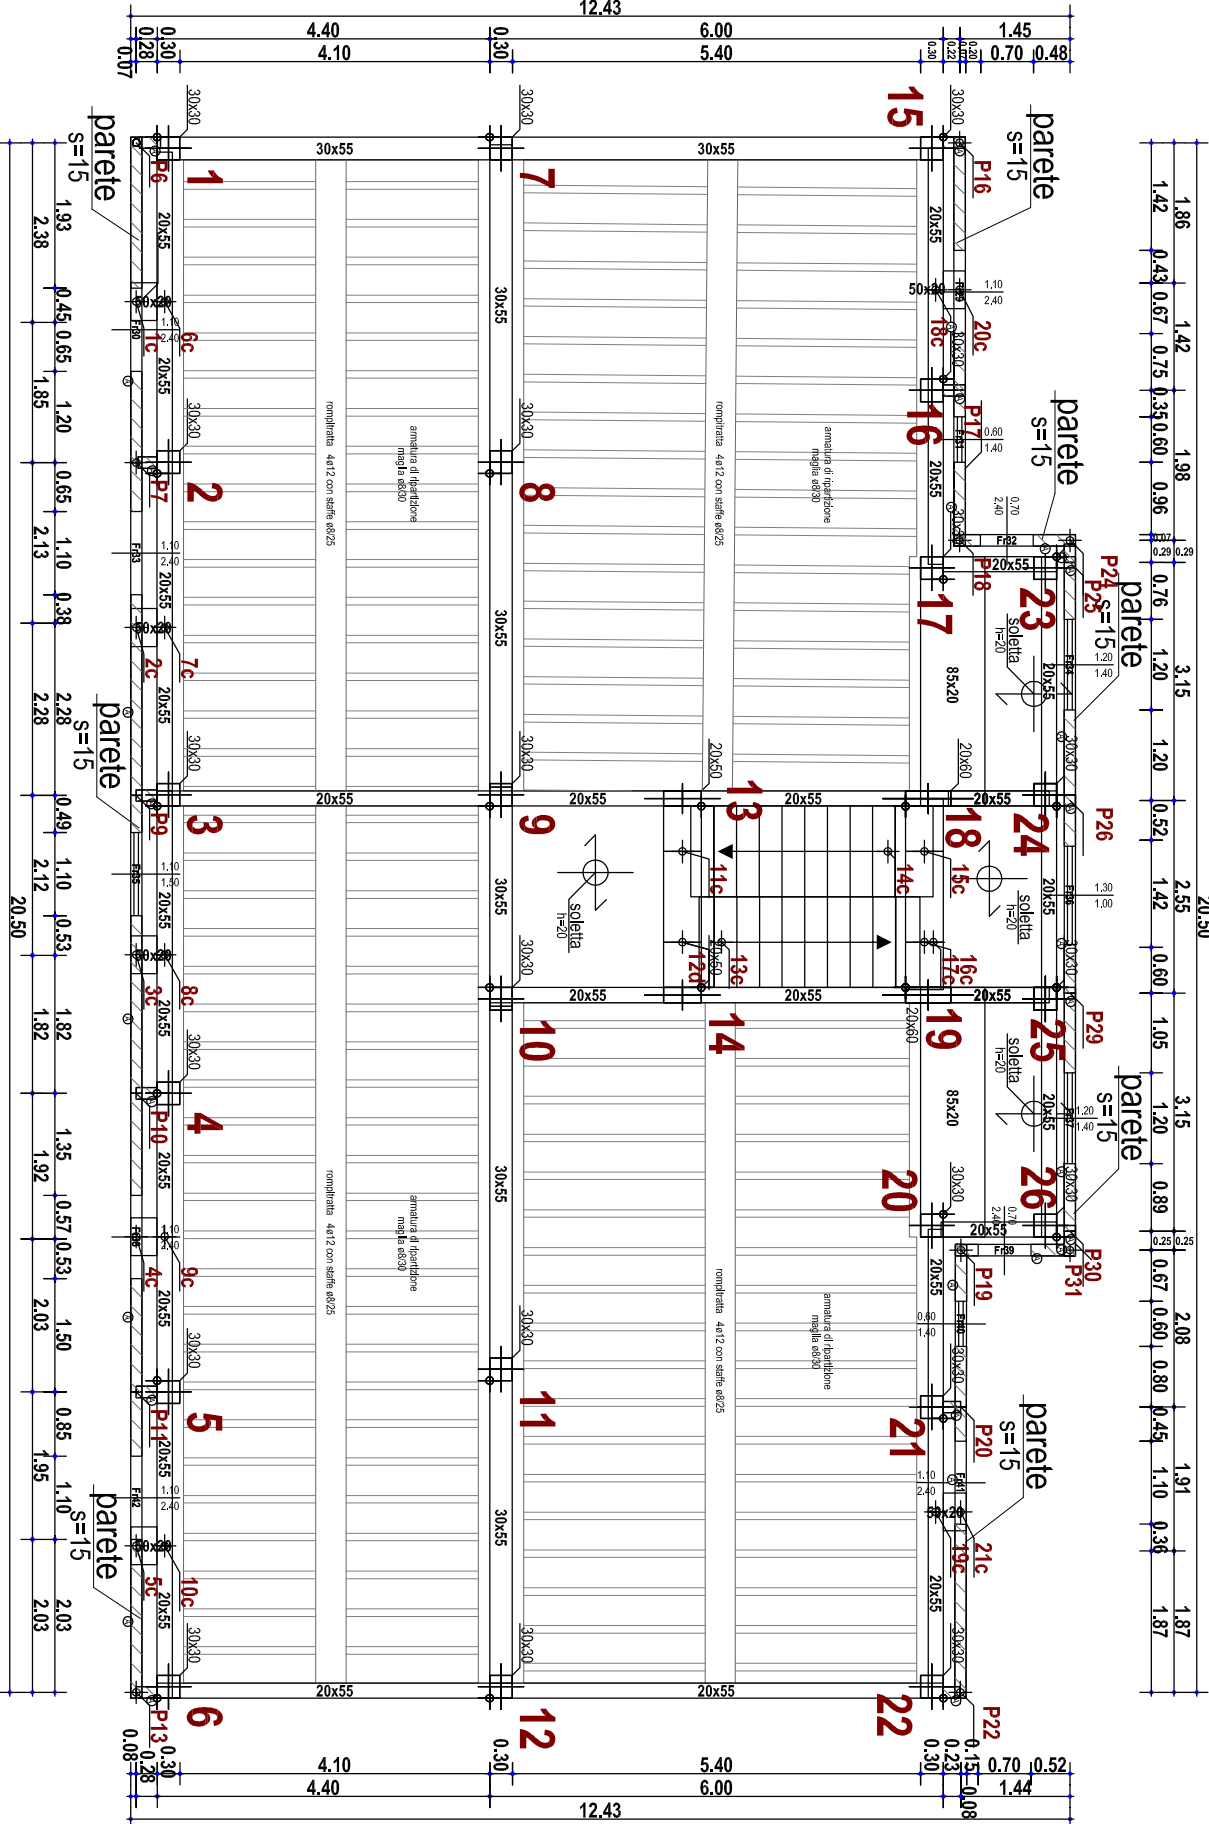

PIANO TERZO

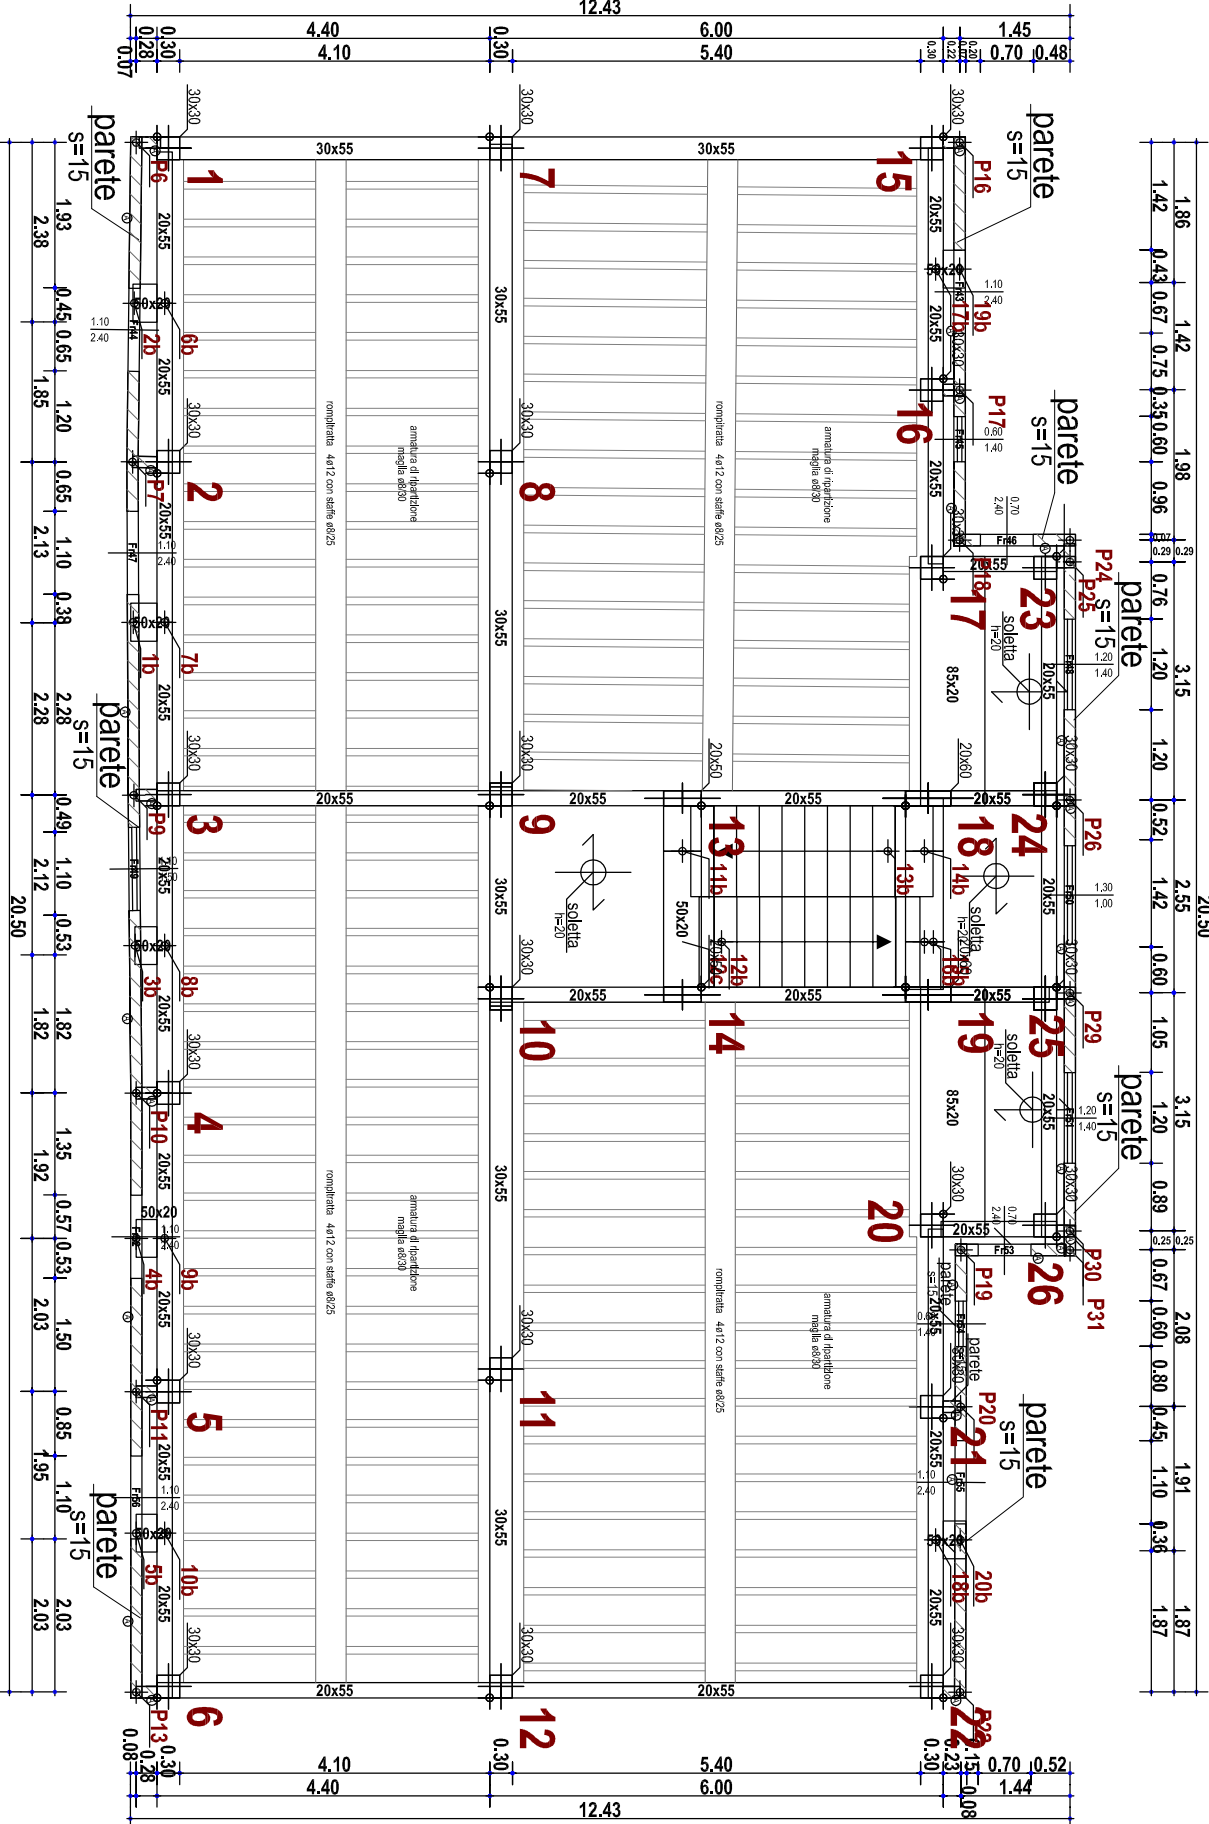

PIANO COP TORRINO SCALA

