ARCA CAPITANATA
AGENZIA REGIONALE per la CASA e l'ABITARE

POR PUGLIA FESR 2014-2020
ASSE IV, AZIONE 4.1 e ASSE IX, AZIONE 9.13

Comune di Lucera

Intervento di verifica statica, efficientamento energetico e eliminazione delle barriere architettoniche del lotto A.R.C.A. Capitanata n. 450, sito in Via Tiziano

Finanziamento: € 5.500.000

Il progettista
Arch. Raffaele Guida
studio tecnico: viale Michelangelo n.196,
71121 Foggia - raffaele.guida@archiworldpec.it

Il Responsabile Unico del Procedimento e Verificatore del Progetto (Resp. Ufficio Costruzioni ARCA Capitanata)
Ing. Francesco Soletti

Il dirigente dell'Area Patrimonio
Ing. Vincenzo DE DEVITIS

TAVOLA: ES15
TITOLO: ESECUTIVI STRUTTURE
BLOCCO "B" STATO DI PROGETTO
PARETI PIANO RIALZATO
SCALA: 1:50
DATA:
AGGIORNAMENTI
RIF.
L' IMPRESA
IL DIRETTORE DEI LAVORI

PARETE P19-P20-P22
Piano rialzato

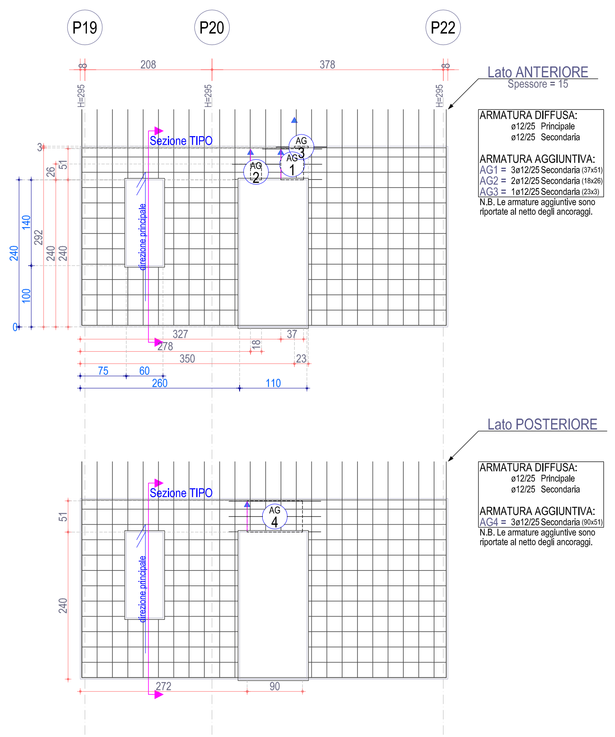

Sezione TIPO

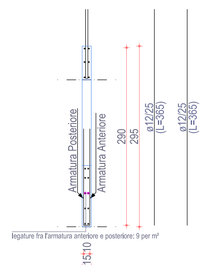

PARETE P24-P25-P26-P29-P30-P31
Piano rialzato

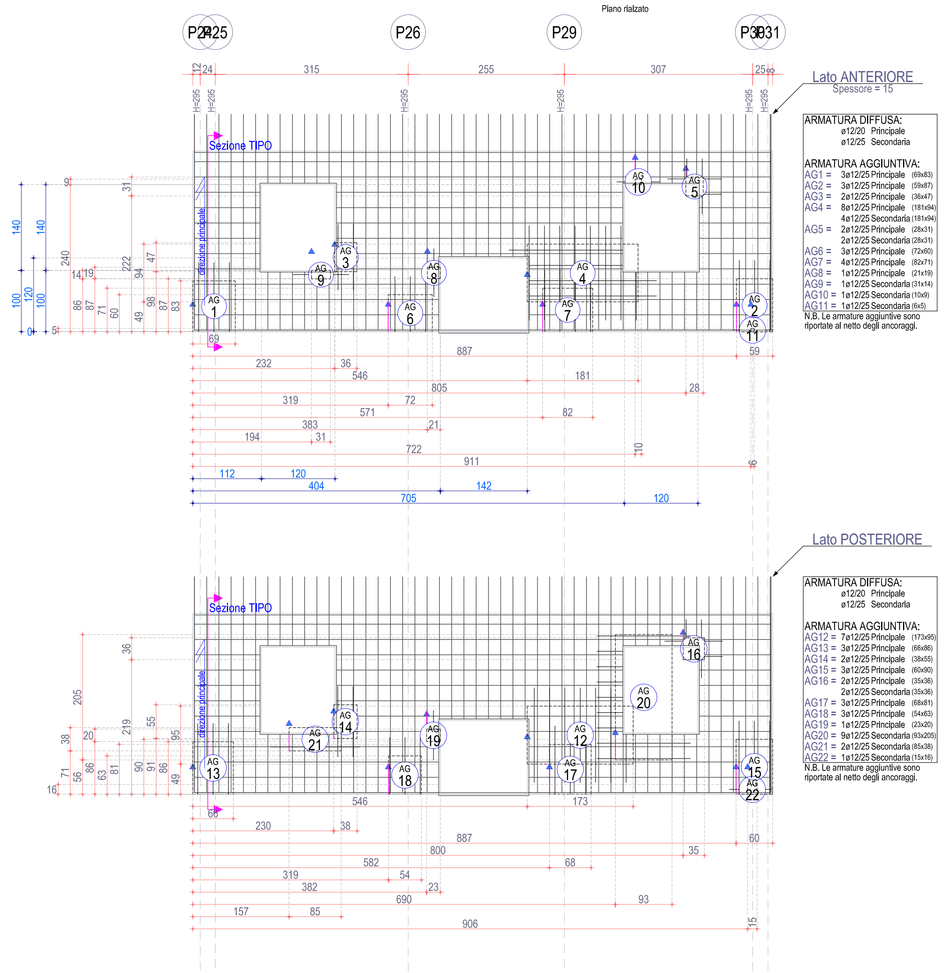

Sezione TIPO

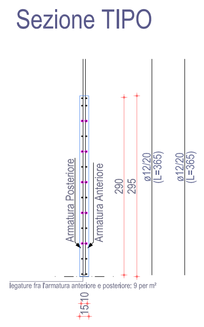

PARETE P6-1
Piano rialzato

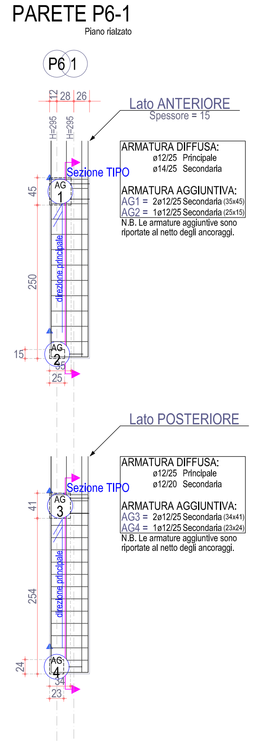

Sezione TIPO

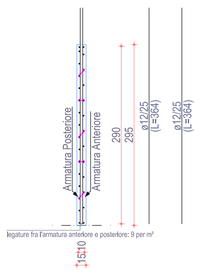

PARETE 22-P22
Piano rialzato

Sezione TIPO

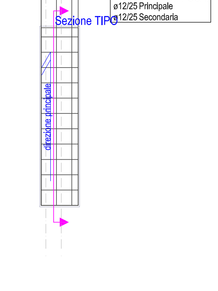

PARETE 23-P25
Piano rialzato

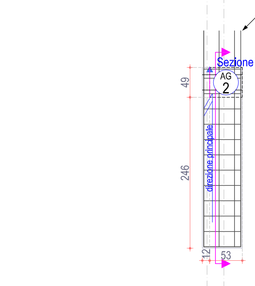

Sezione TIPO

PARETE 24-P26
Piano rialzato

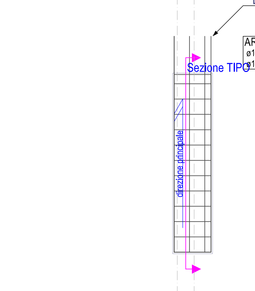

Sezione TIPO

PARETE 25-P29
Piano rialzato

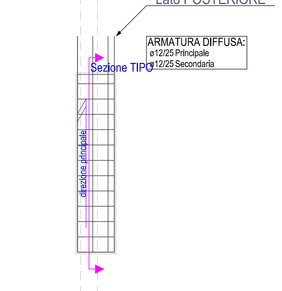

Sezione TIPO

PARETE 26-P30
Piano rialzato

Sezione TIPO

PARETE P7-2
Piano rialzato

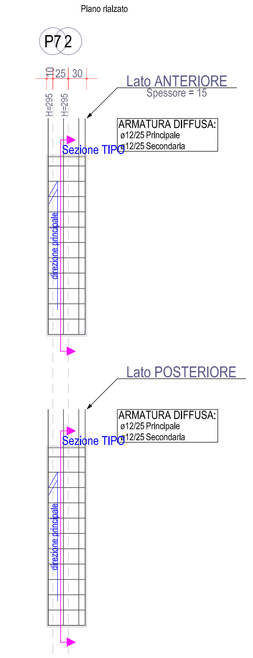

Sezione TIPO

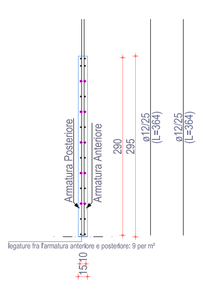

PARETE P9-3
Piano rialzato

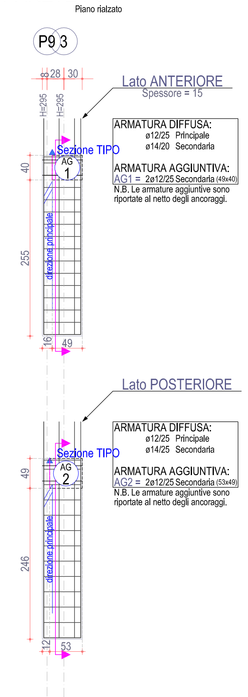

Sezione TIPO

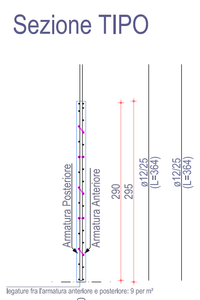

PARETE P10-4
Piano rialzato

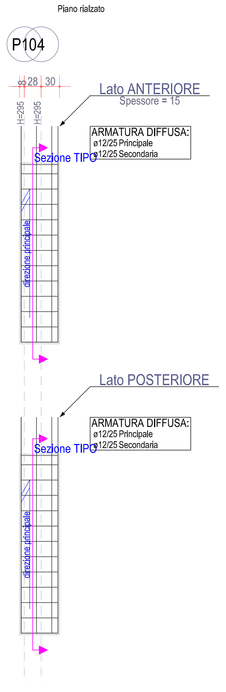

Sezione TIPO

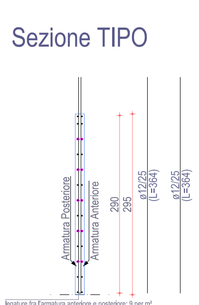

PARETE P11-5
Piano rialzato

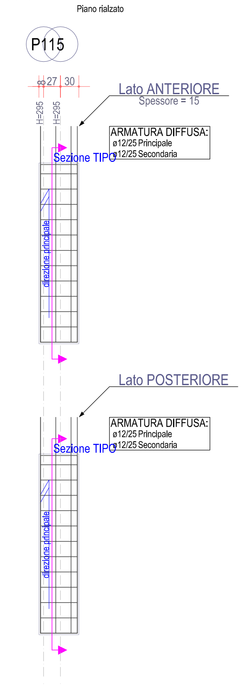

Sezione TIPO

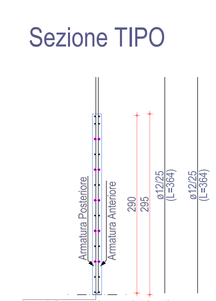

PARETE P13-6
Piano rialzato

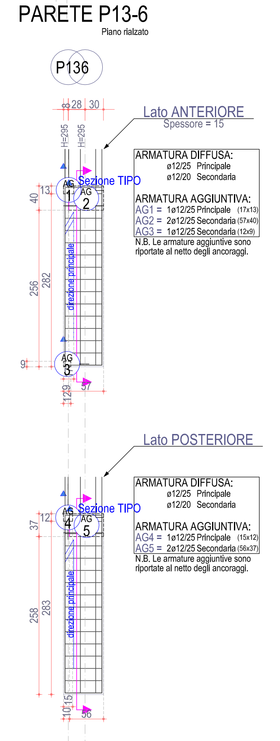
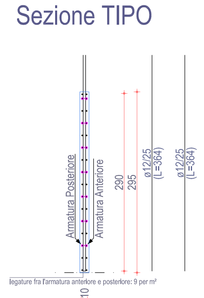
Sezione TIPO