

**POR PUGLIA FESR 2014-2020
ASSE IV, AZIONE 4.1 e ASSE IX, AZIONE 9.1**

Comune di Lucera

Intervento di verifica statica, efficientamento energetico e eliminazione delle barriere architettoniche del lotto A.R.C.A. Capitanata n. 450, sito in Via Tiziano


Finanziamento: € 5.500.000

<p>il responsabile della procedura e l'addetto al progetto Valterio e del progetto Progetto: "Rete di Scuole della A.C. Capriano" Rig. Francesco Dotti</p>	<p>il dirigente dell'area Pedagogica Rig. Vincenzo DE CRIVIS</p>	<p>il responsabile Amr. Stefania Galati Indice tecnico: valore medio 100,00 e 10,00 71,72 (regia) - 100,00 (gioco) e 100,00 (scoperta)</p>		
---	---	---	--	--



70624	TITOLO	ESECUTIVI STRUTTURE BLOCCO "B" STATO DI PROGETTO PARETI PIANO SECONDO	SCALA
ES18			1:50
ACQ/COM/PA/INTI	L. VERBALE	L. DIRETTORE DEI LAVORI	DATA
BSE			

PARETE P6-P7-P9-P10-P11-P13


Piano Secondo

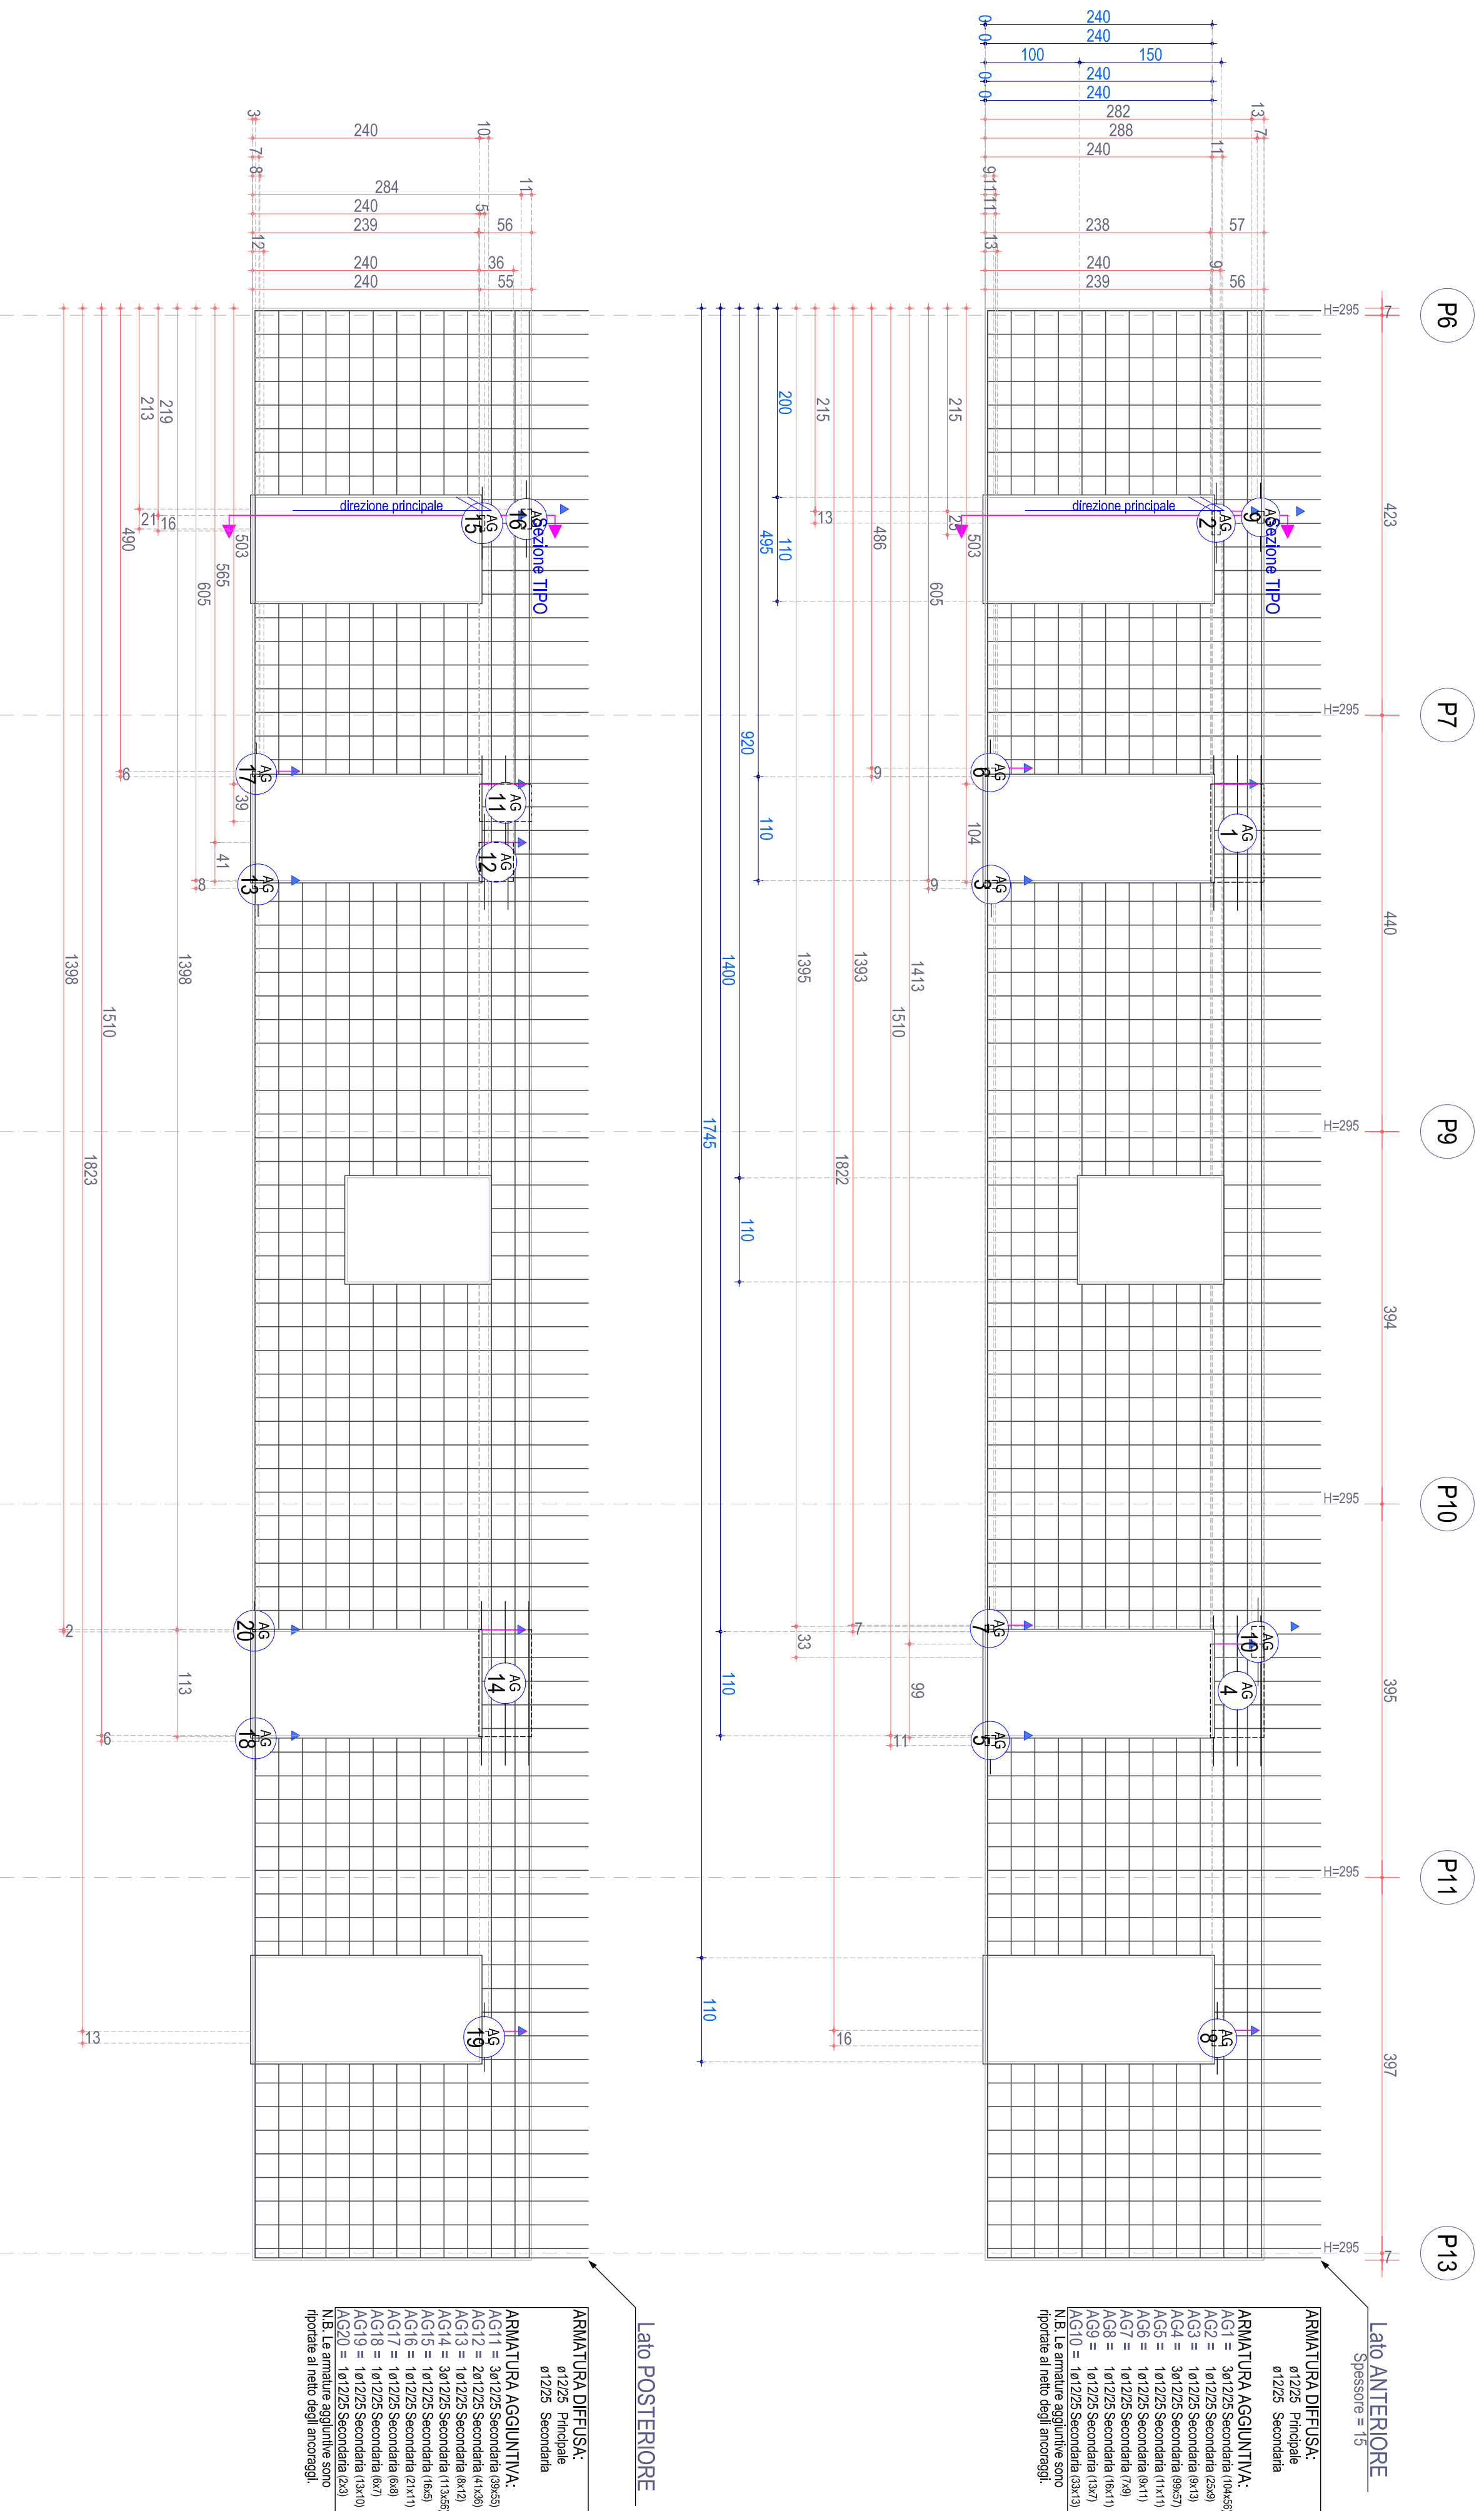

Sezione TIPO

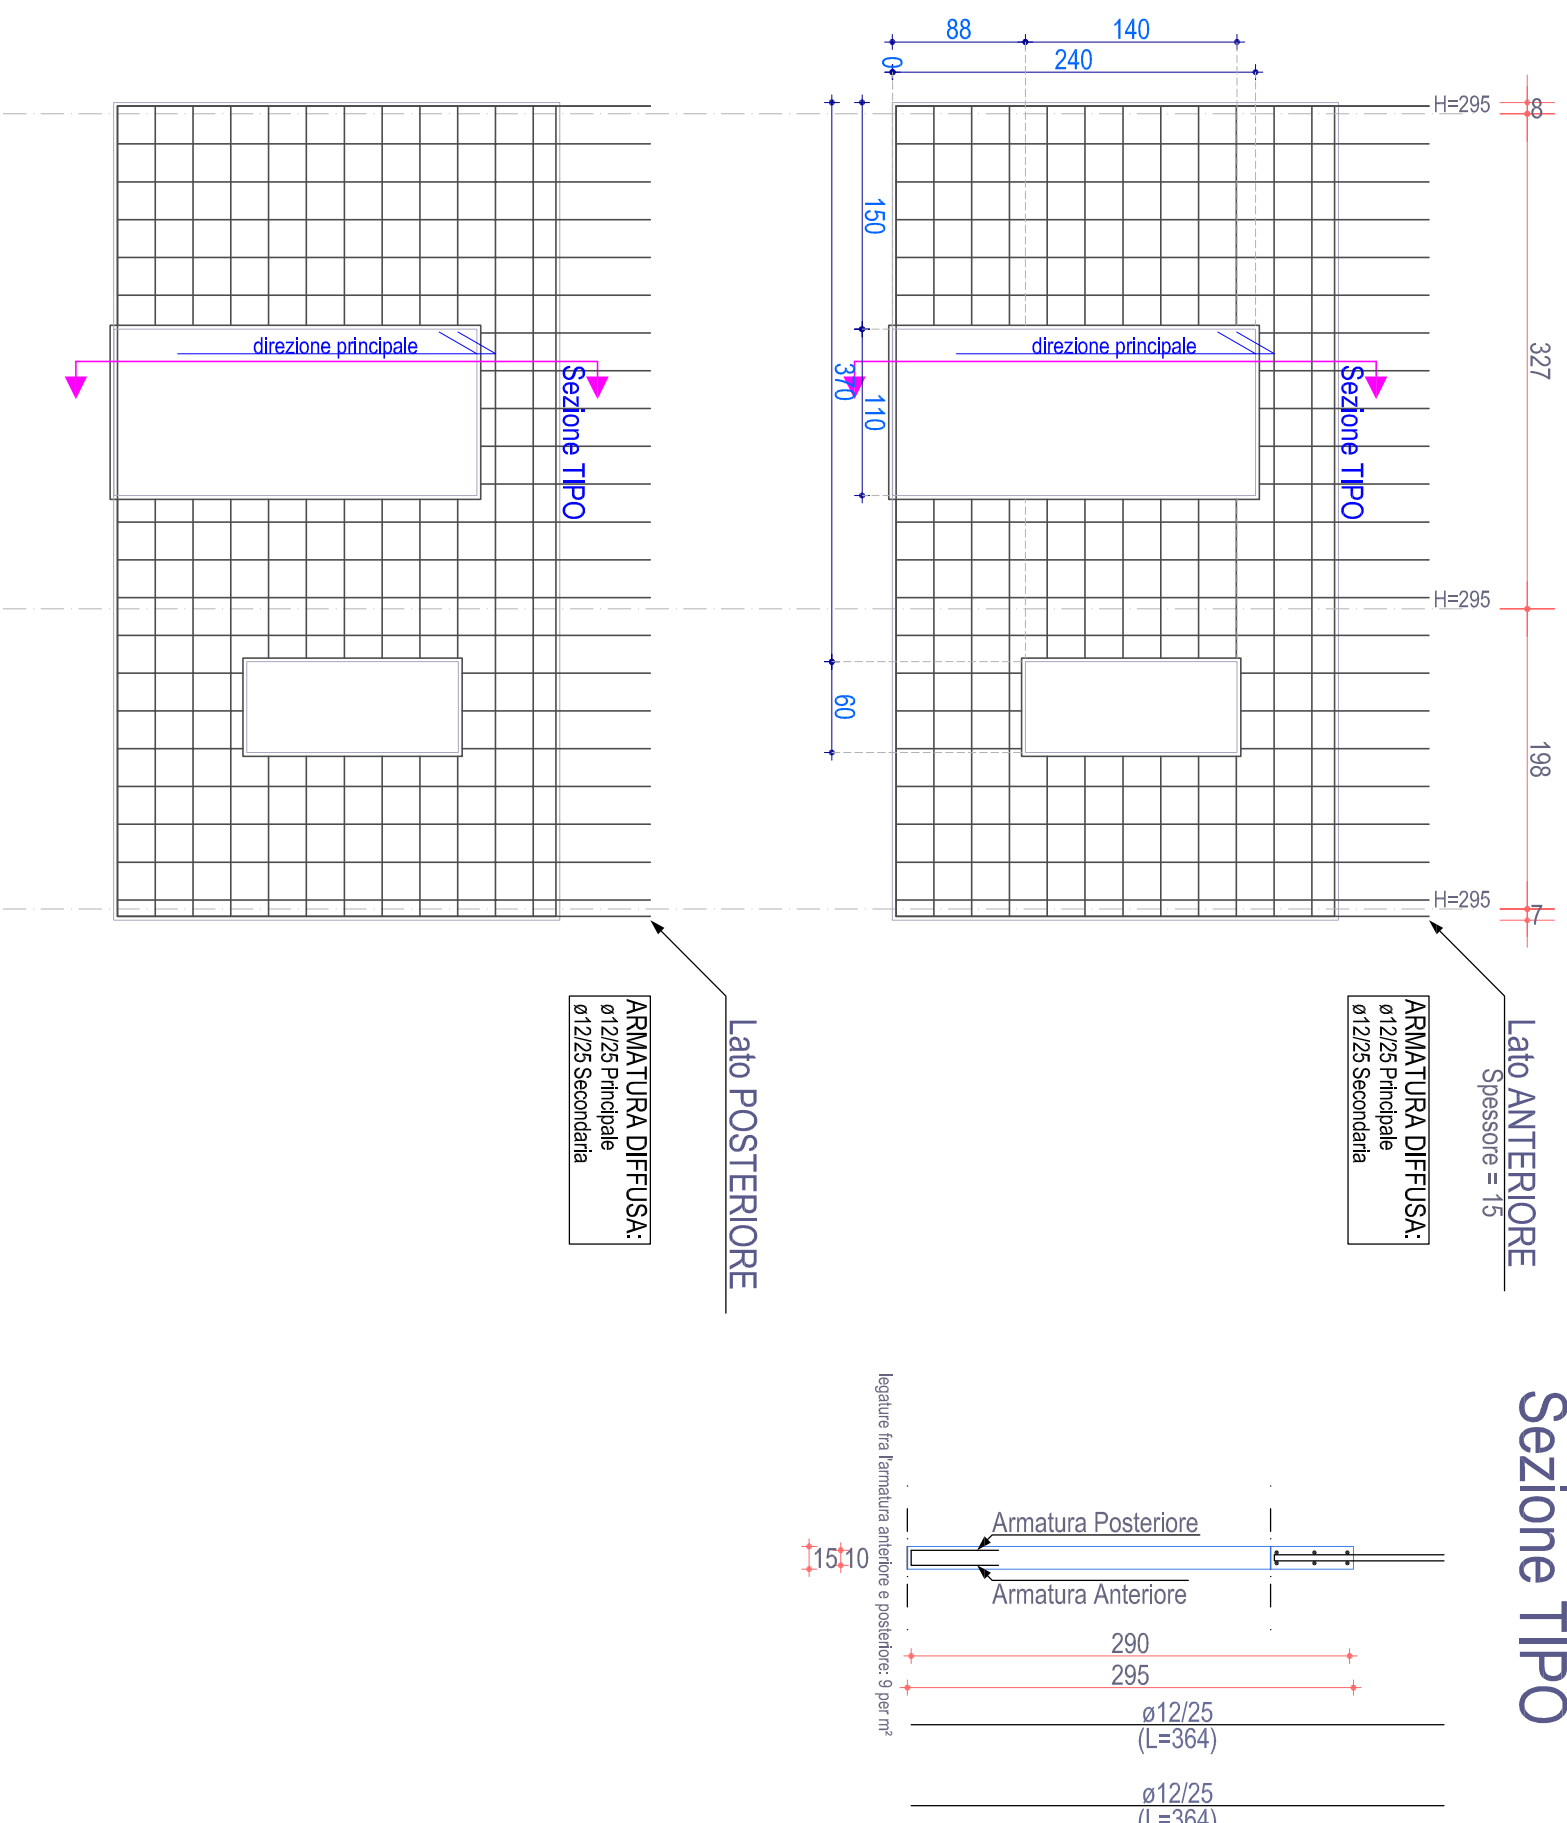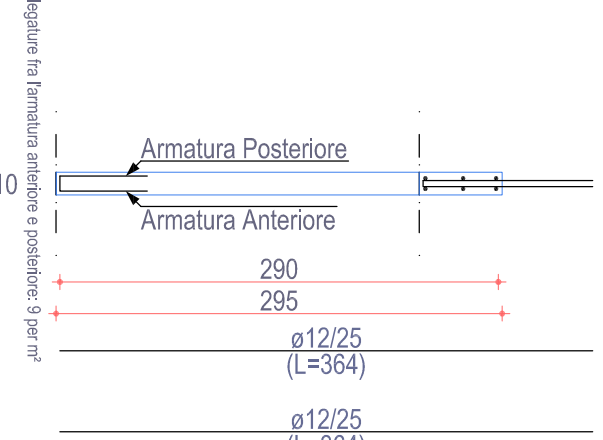


Sezione TIPC

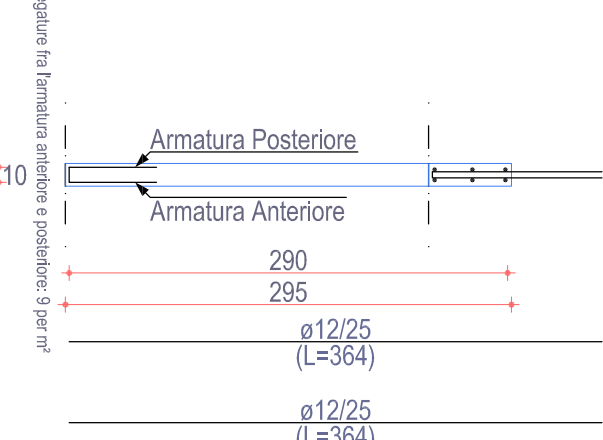


PARETE 15-P16

Plans Second

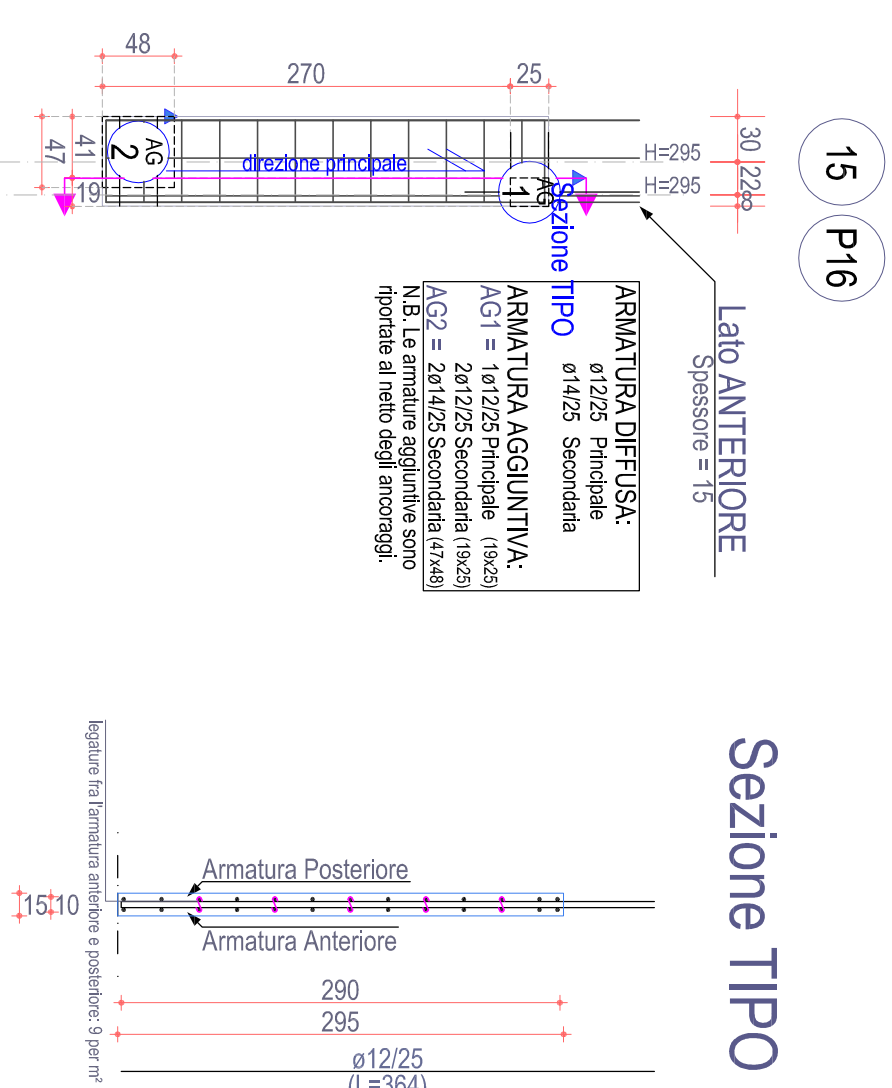


Sezione TIPO

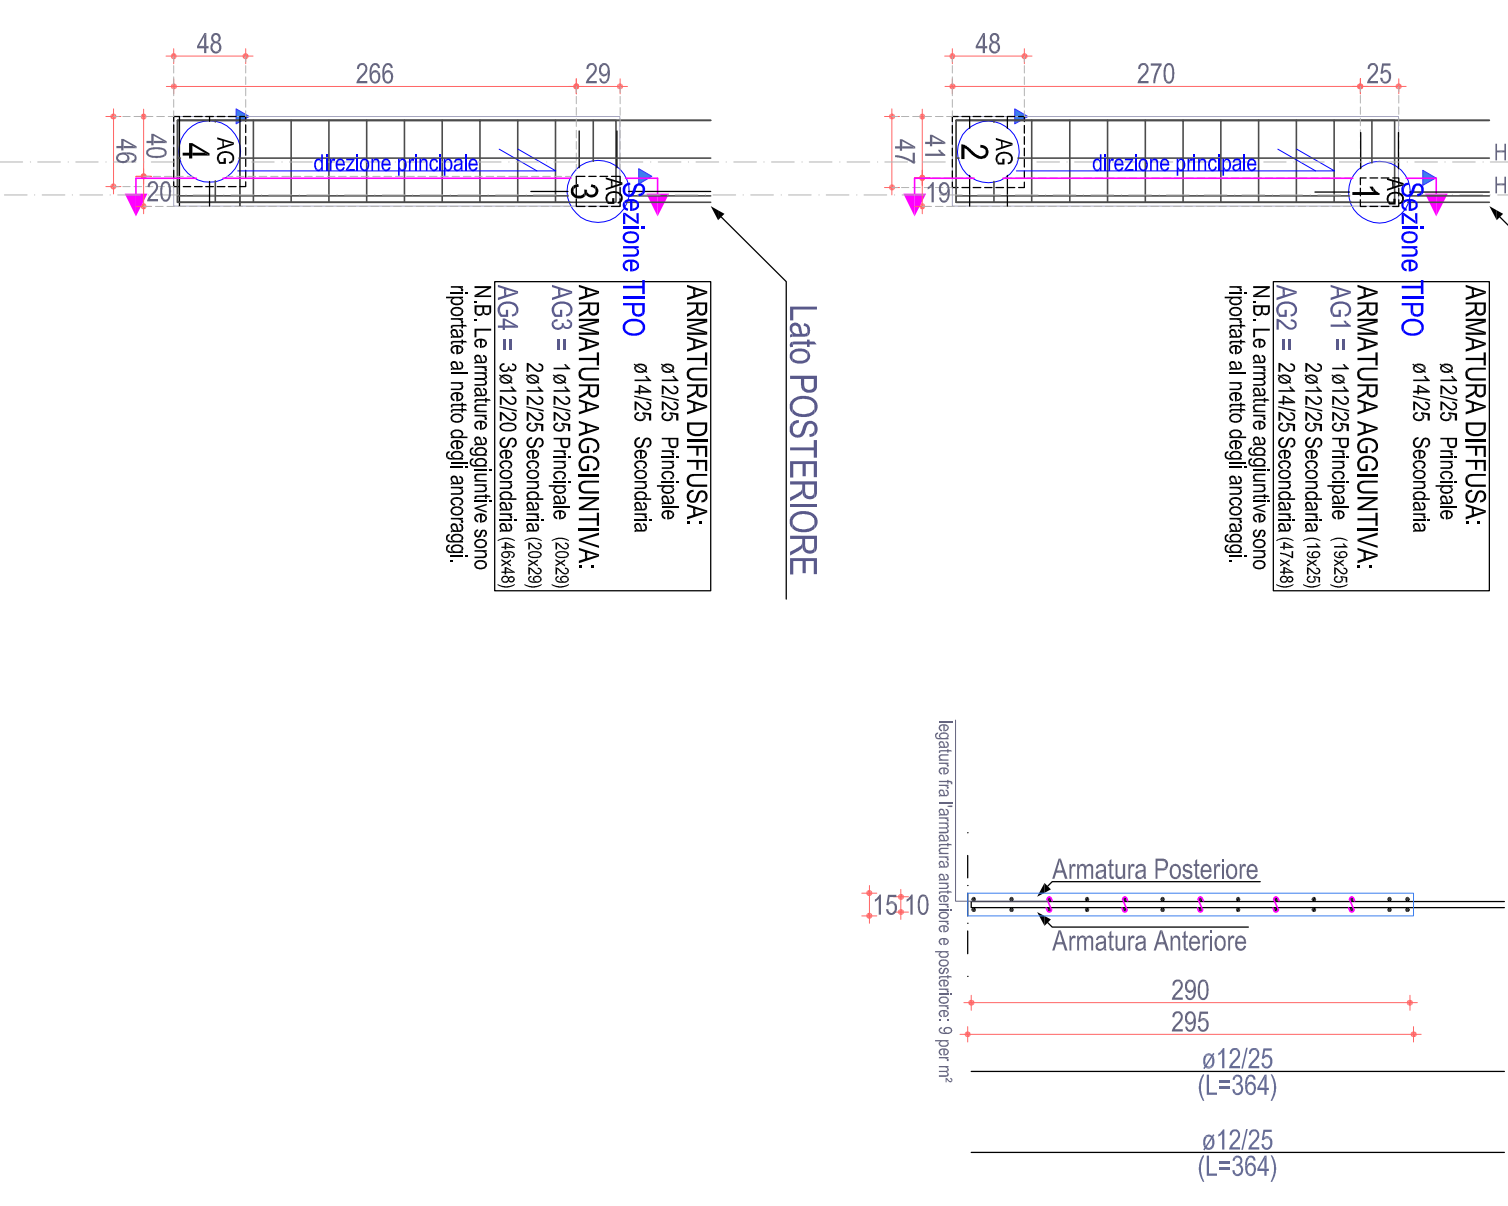


PARETE 16-P17

Plans Second

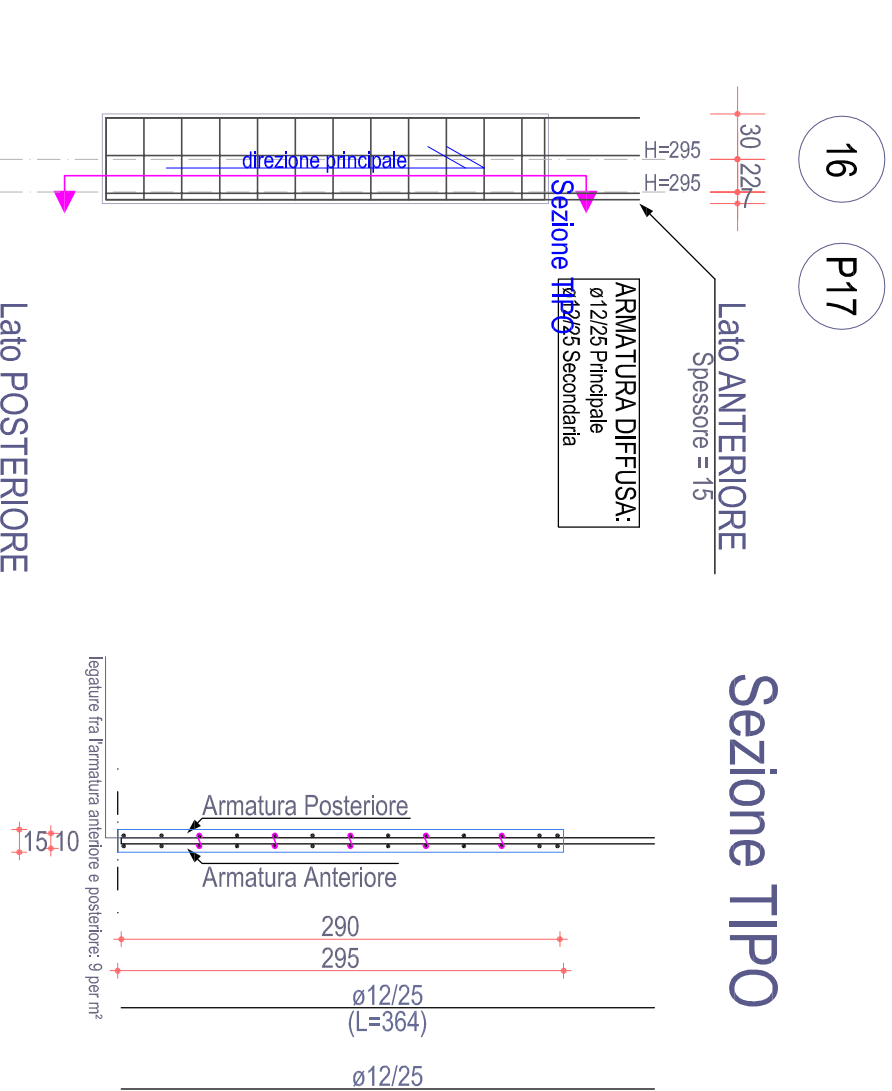


Sezione TIPO

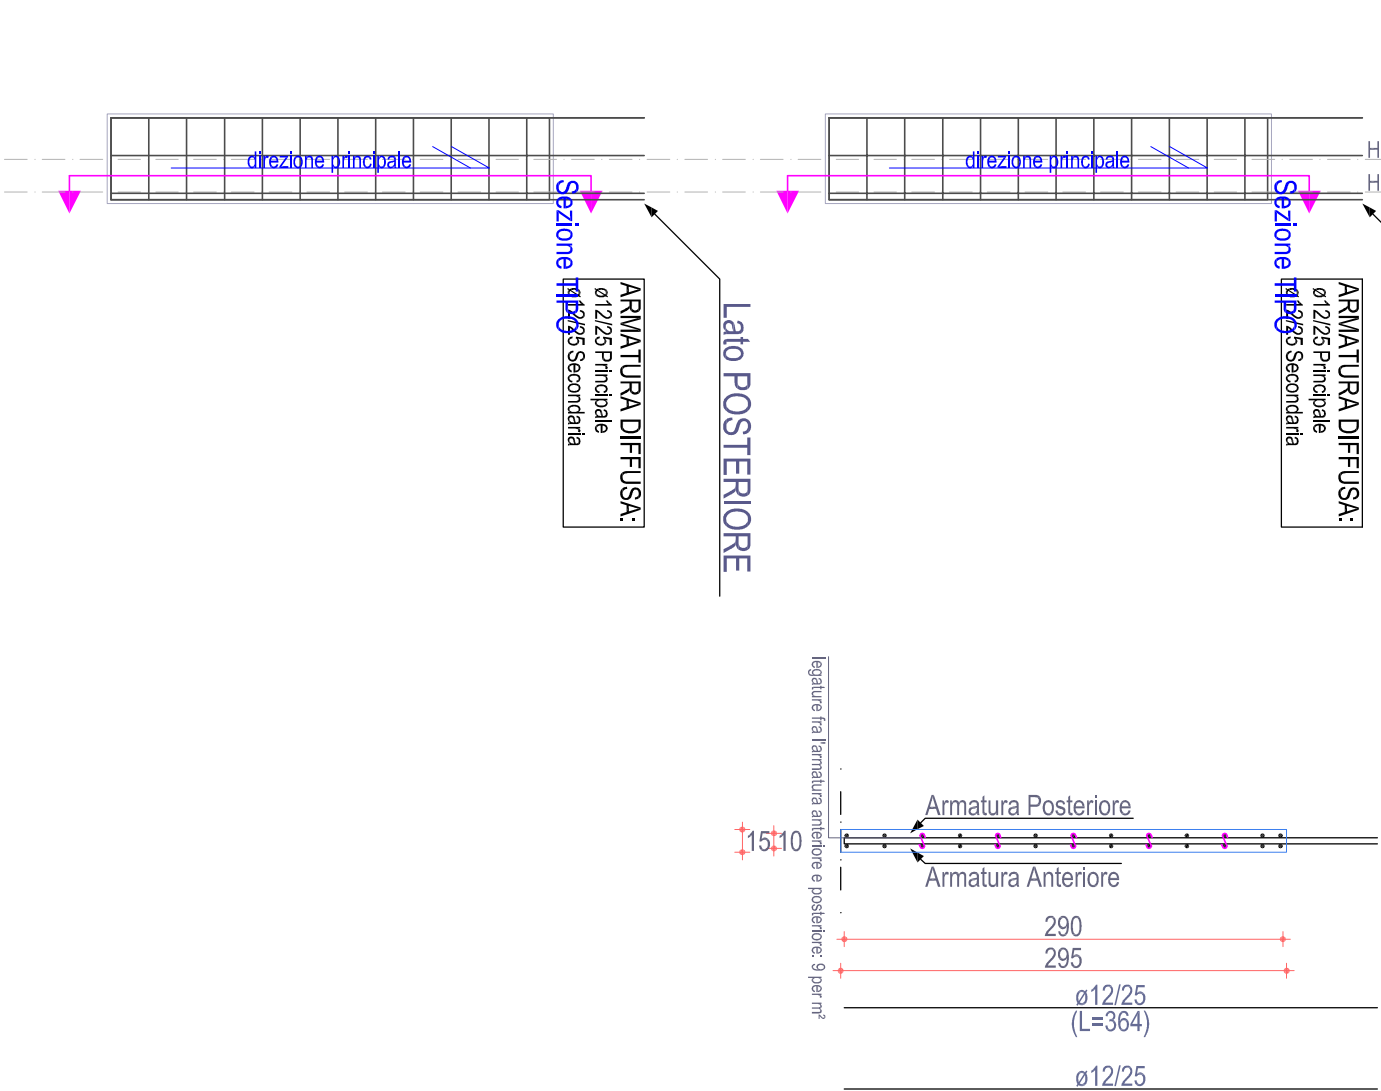


PARETE P18-P24

Pharm Science

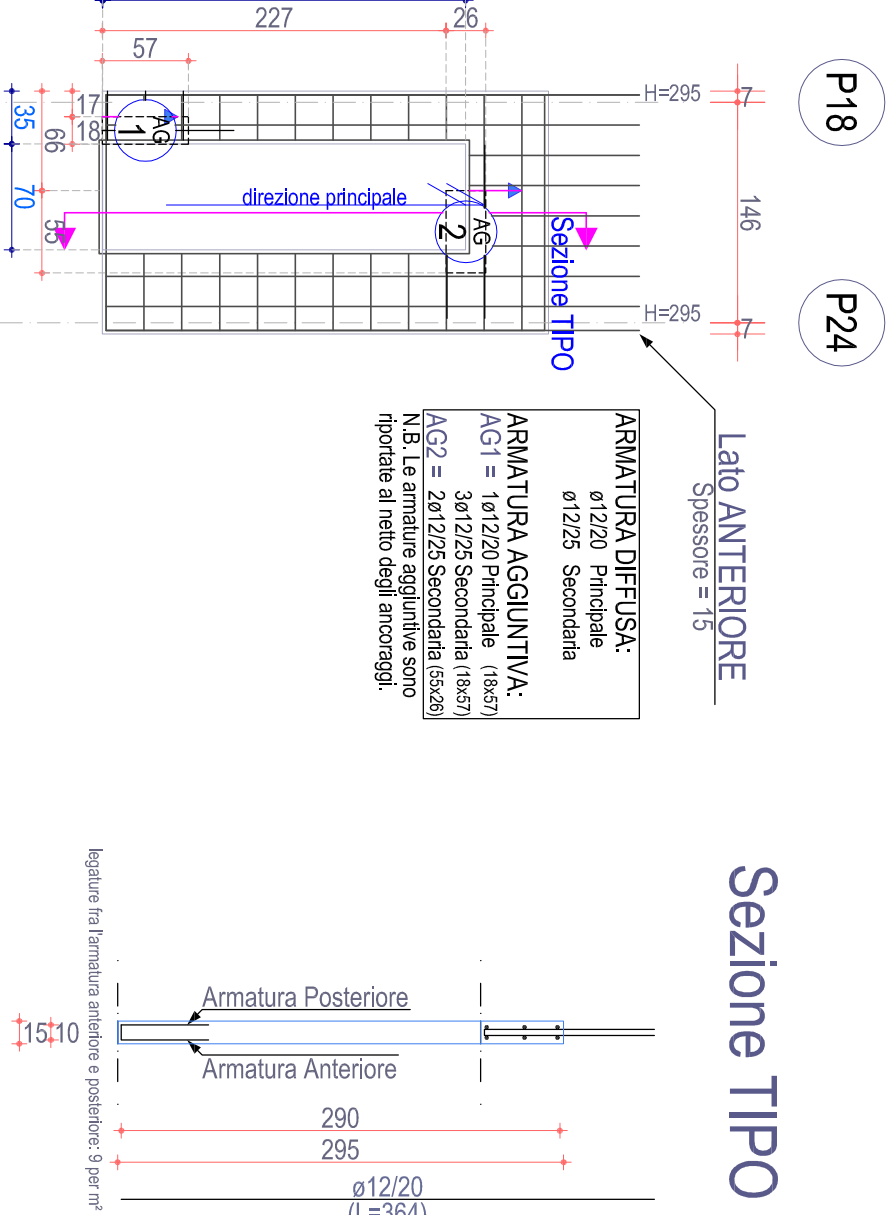


Sezione TIPO

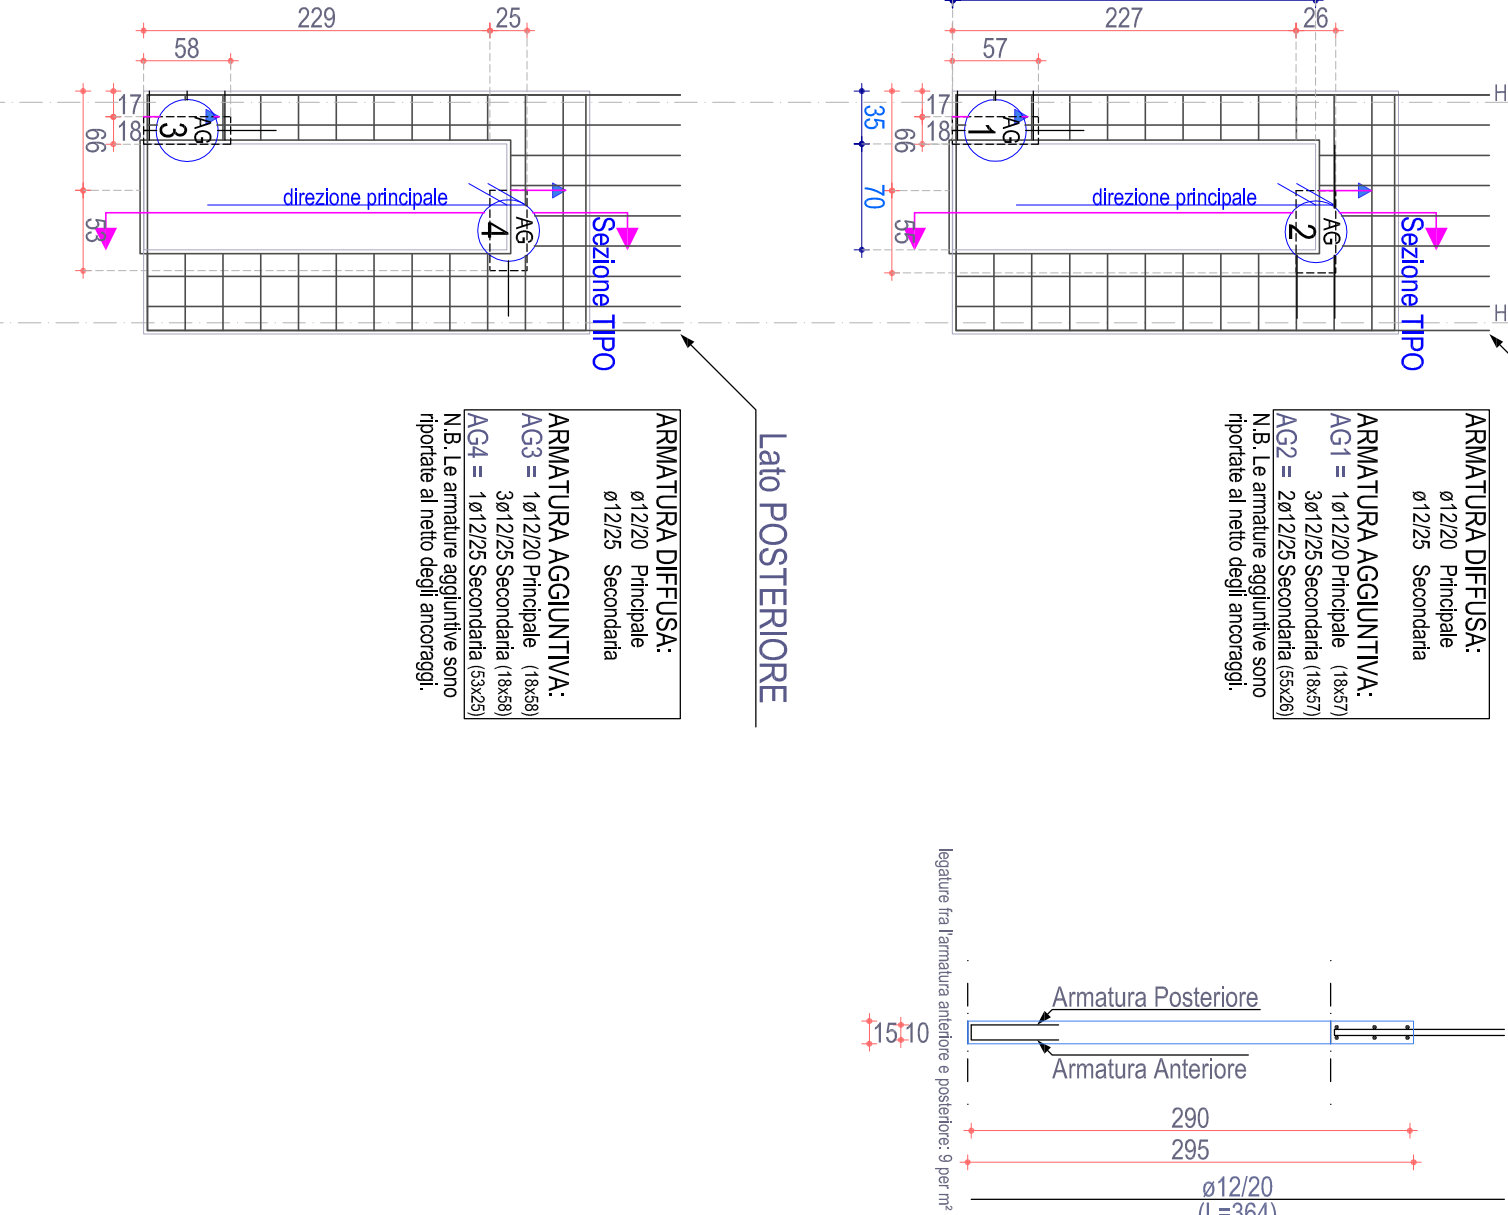


PARETE P19-P31

Piano Secondo

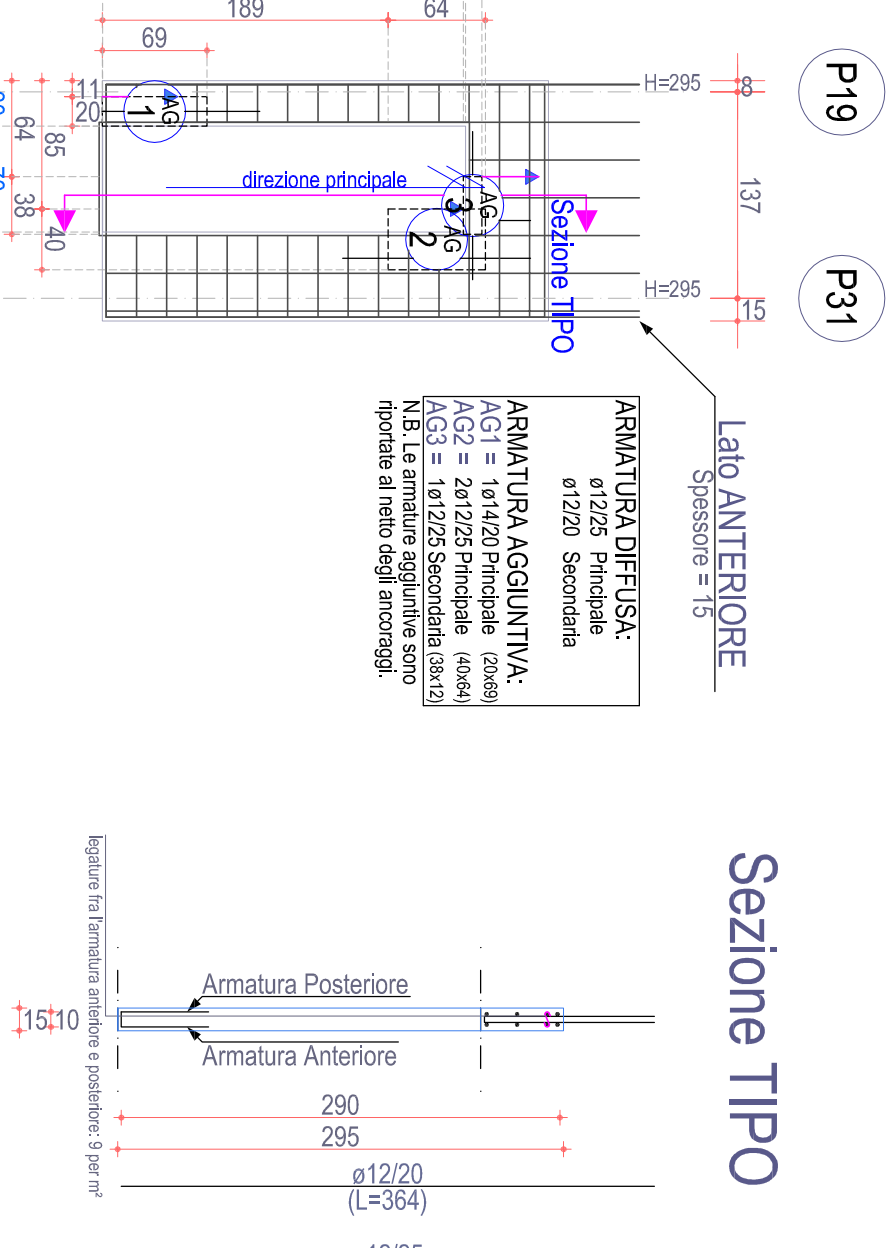


Sezione TIPO

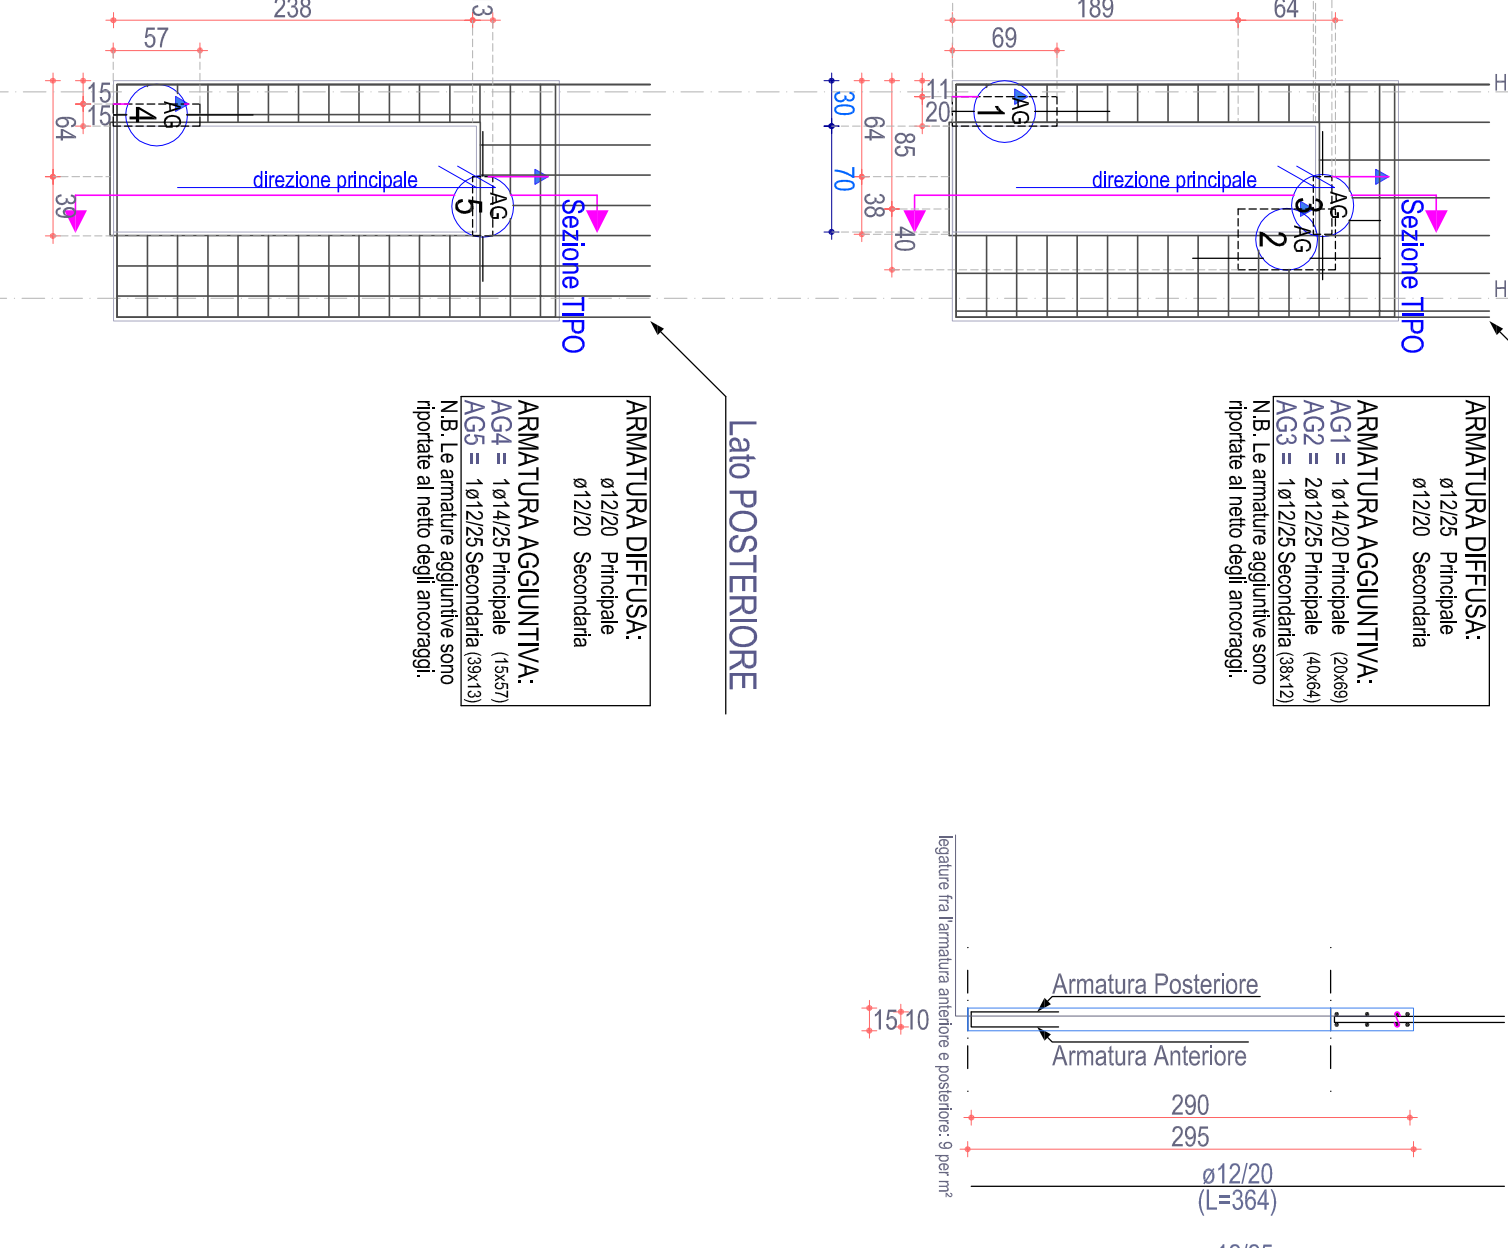

PARETE 21-P20

Plano Secundo

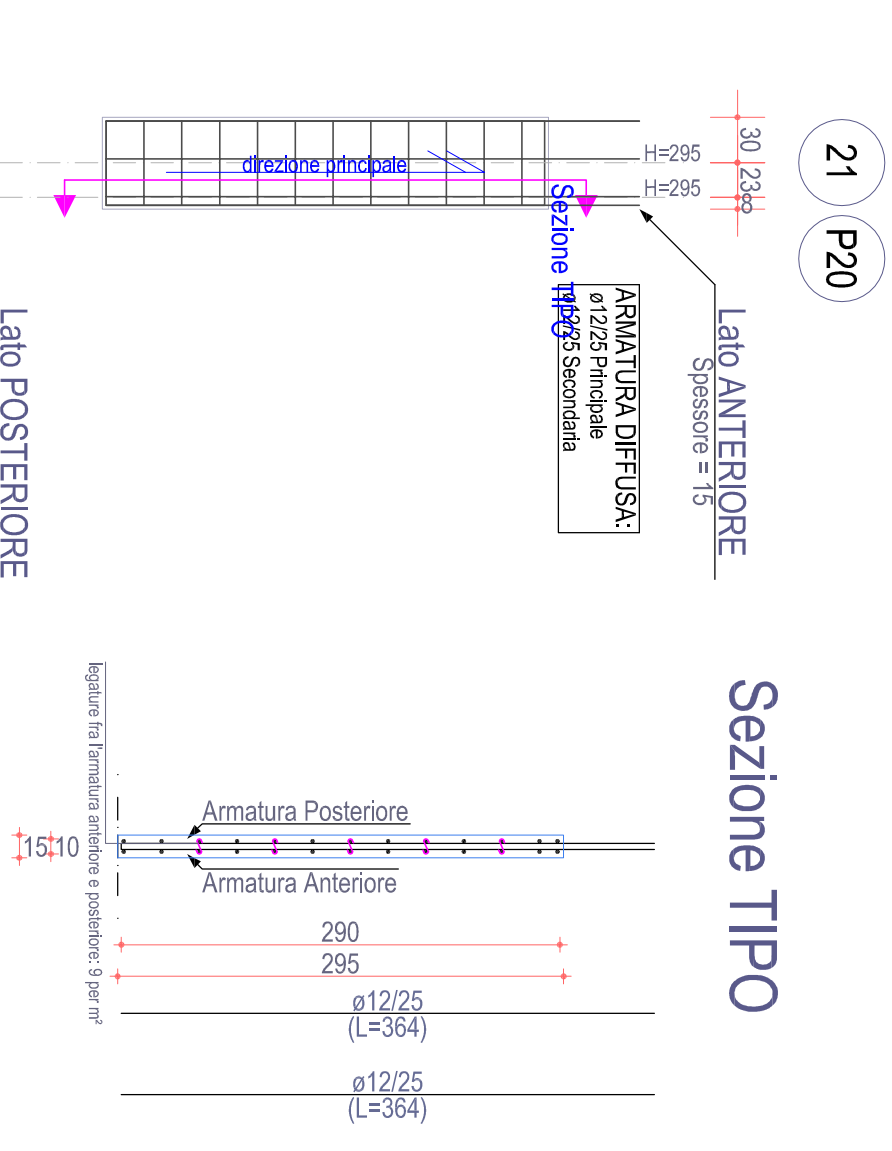

Sezione TIPO

