


POI PIUGLIA FSR 2014-2020
ASSE IV, AZIONE 4.1 e ASSE IX, AZIONE 9.13

Comune di Lucera
Intervento di verifica statica, efficientamento energetico e eliminazione delle
barriere architettoniche del lotto A.R.C.A. Capitanata n. 450,
sito in Via Italo
Finanziamento: € 5.500.000


Il progettista Arch. Roberto Galati Arch. Roberto Galati 11131 Ing. Roberto Galati Ing. Francesco Sisti	Il responsabile tecnico del procedimento e il responsabile della redazione del progetto (Resp. Unico Coordinatore A.R.C.A. Capitanata) Ing. Francesco Sisti Il progettista dell'area urbanistica Ing. Vincenzo DE DIVINIS
---	--

PIUGLIA ES12 PARETI PIANO NERVATURE	ESECUTIVI STRUTTURE BLOCCO 7° STATO DI PROGETTO	SCALA 1:50 L.M.A.
ACCORDAMENTI PR	L. IMPRESA	L. DIRETTORE DELL'OPERA


PARETE 7-8-9-10-11-12 (esistente)
Piano Nerviatura

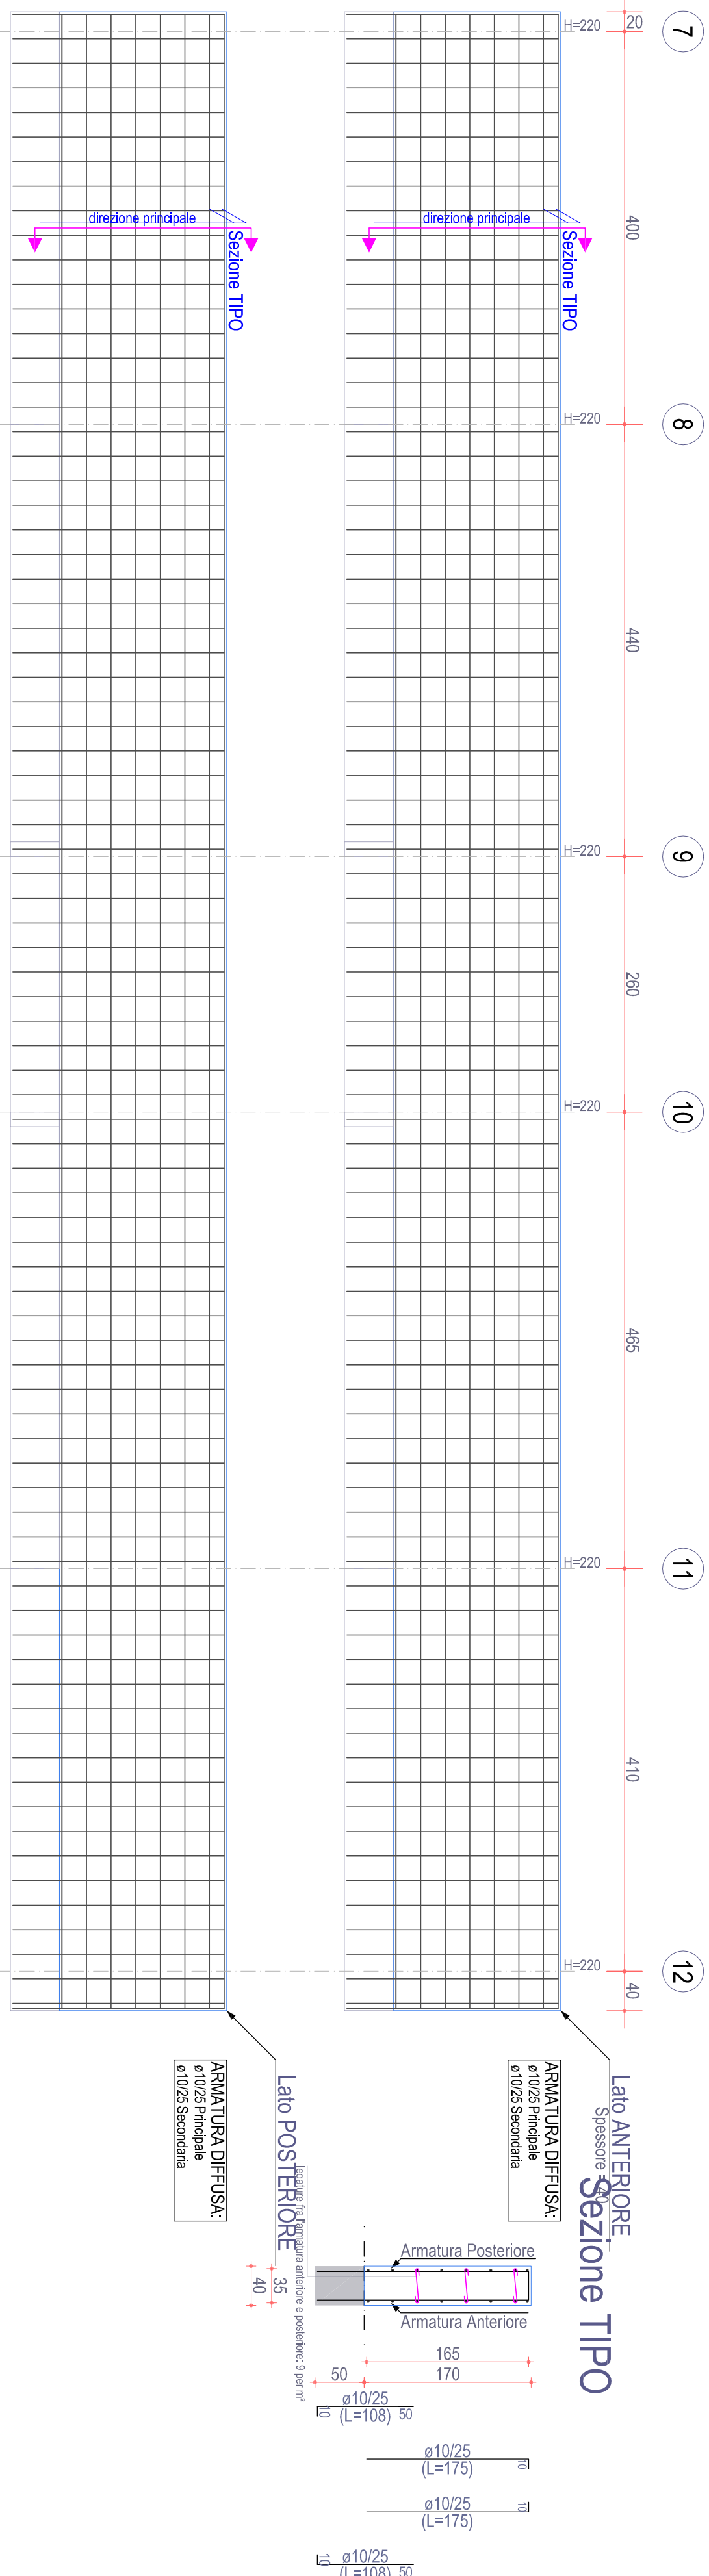


PARETE 23-24-25-26 (esistente)
Piano Nerviatura

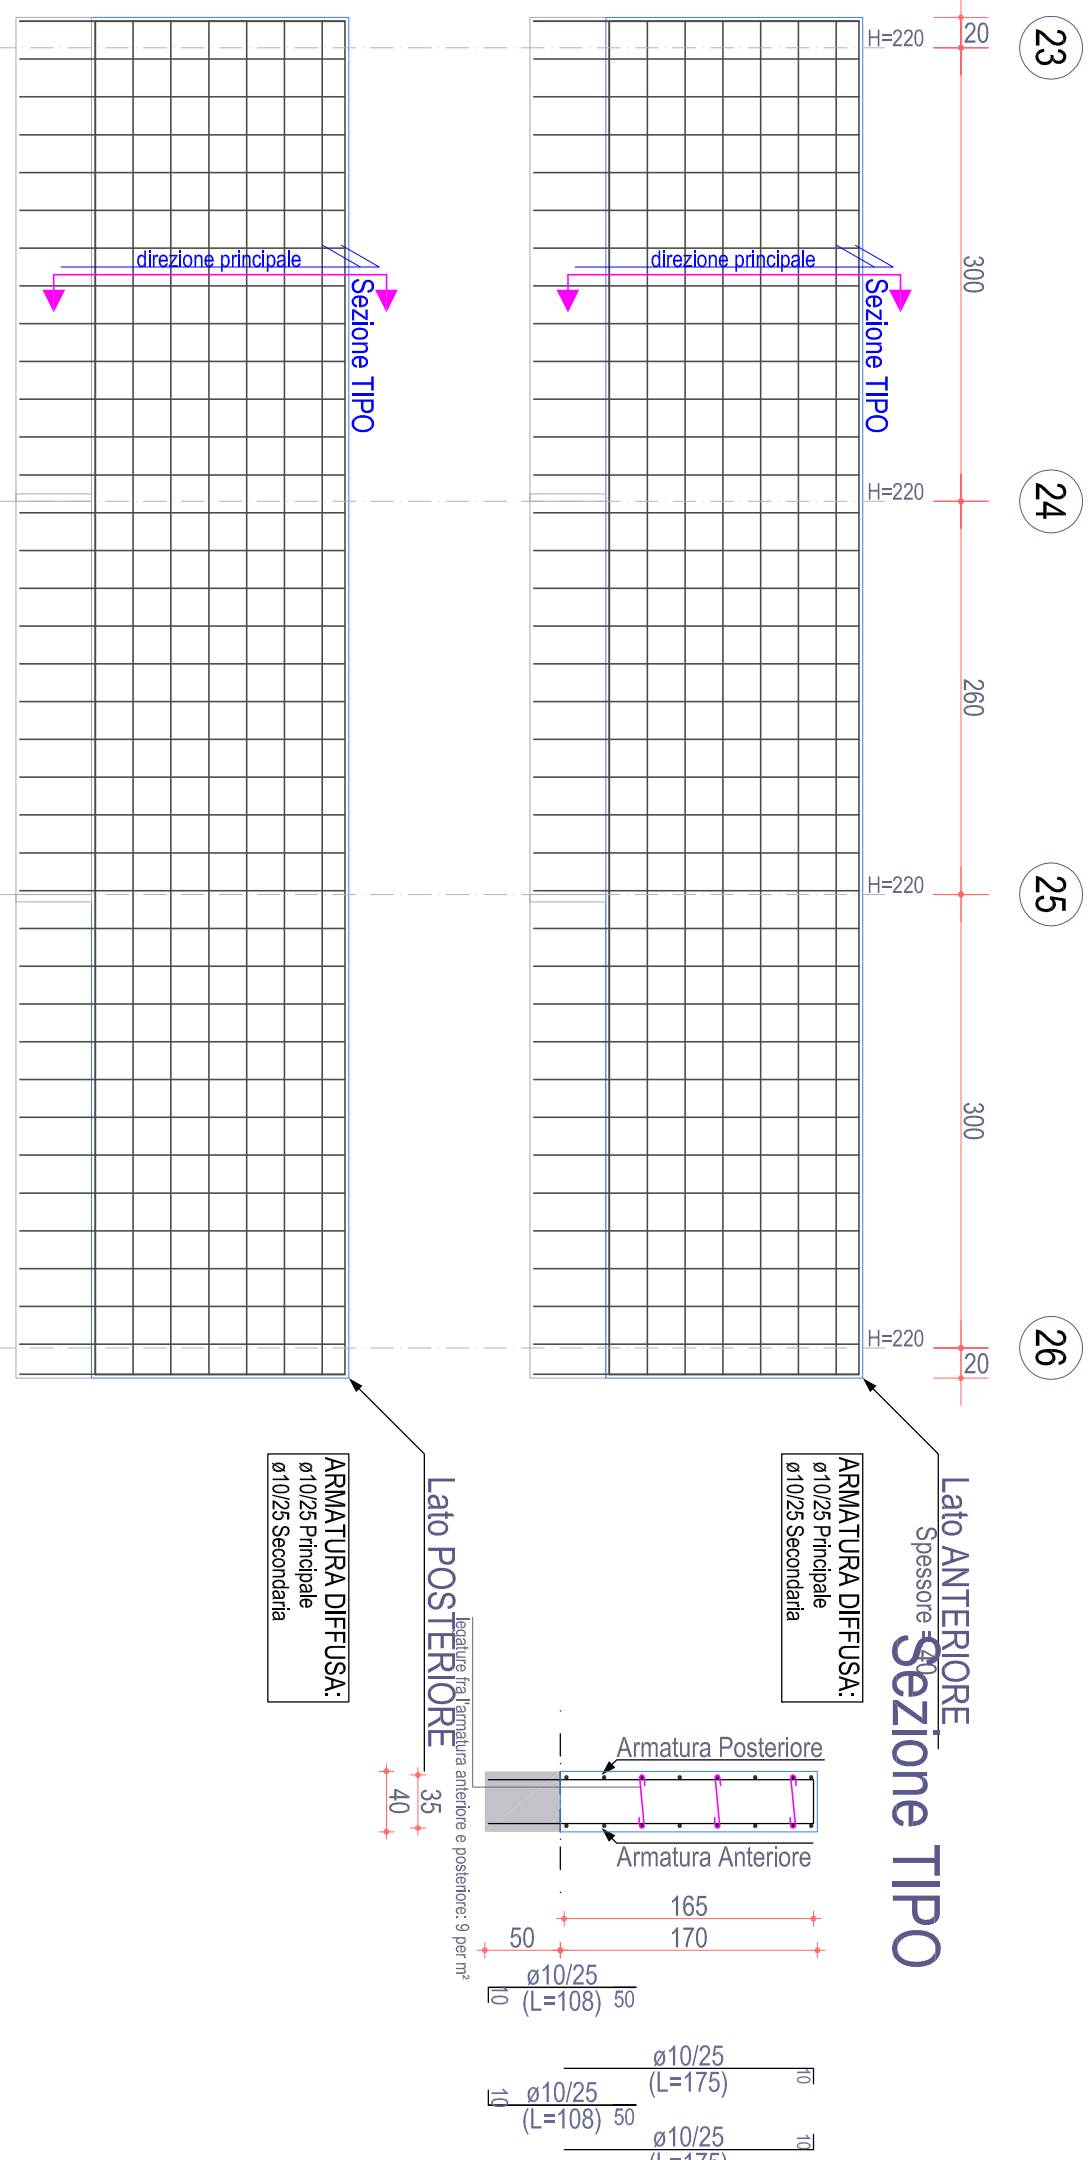


PARETE P1-2
Piano Nerviatura

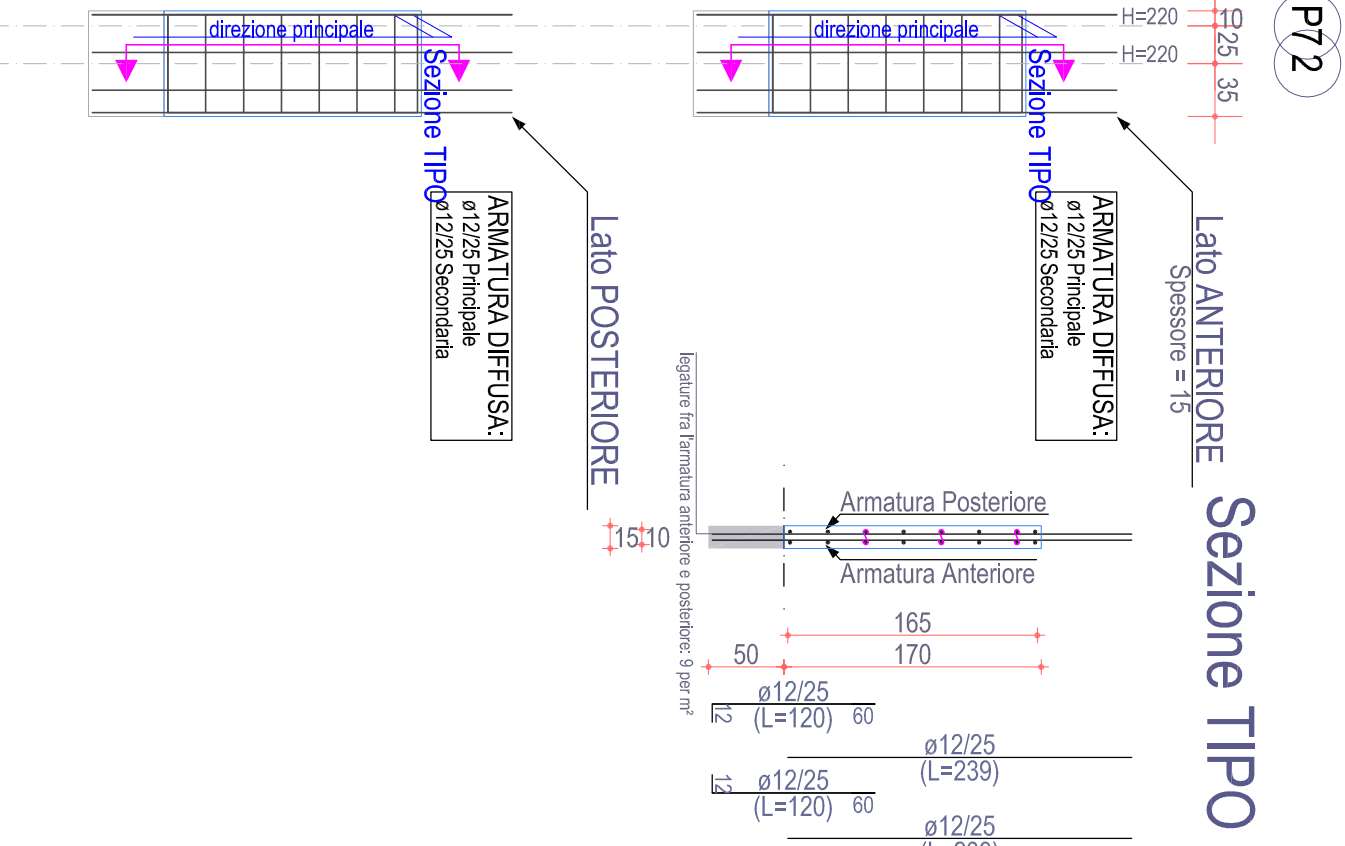


PARETE P11-5
Piano Nerviatura

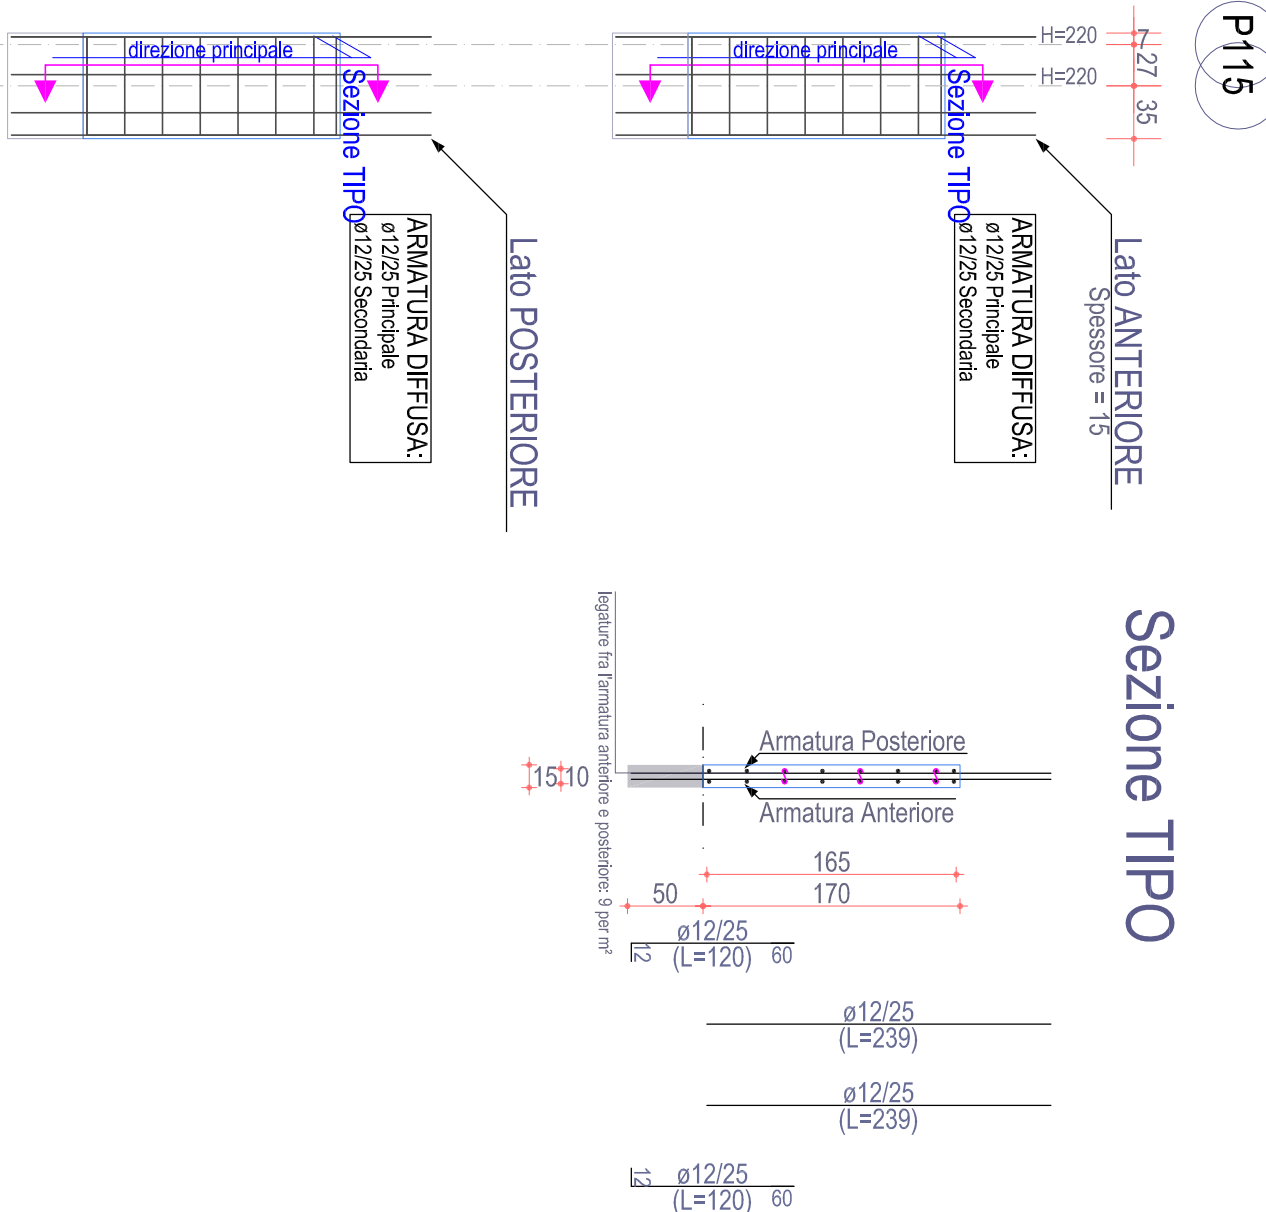


PARETE P24-P25-P26-P29-P30-P31
Piano Nerviatura

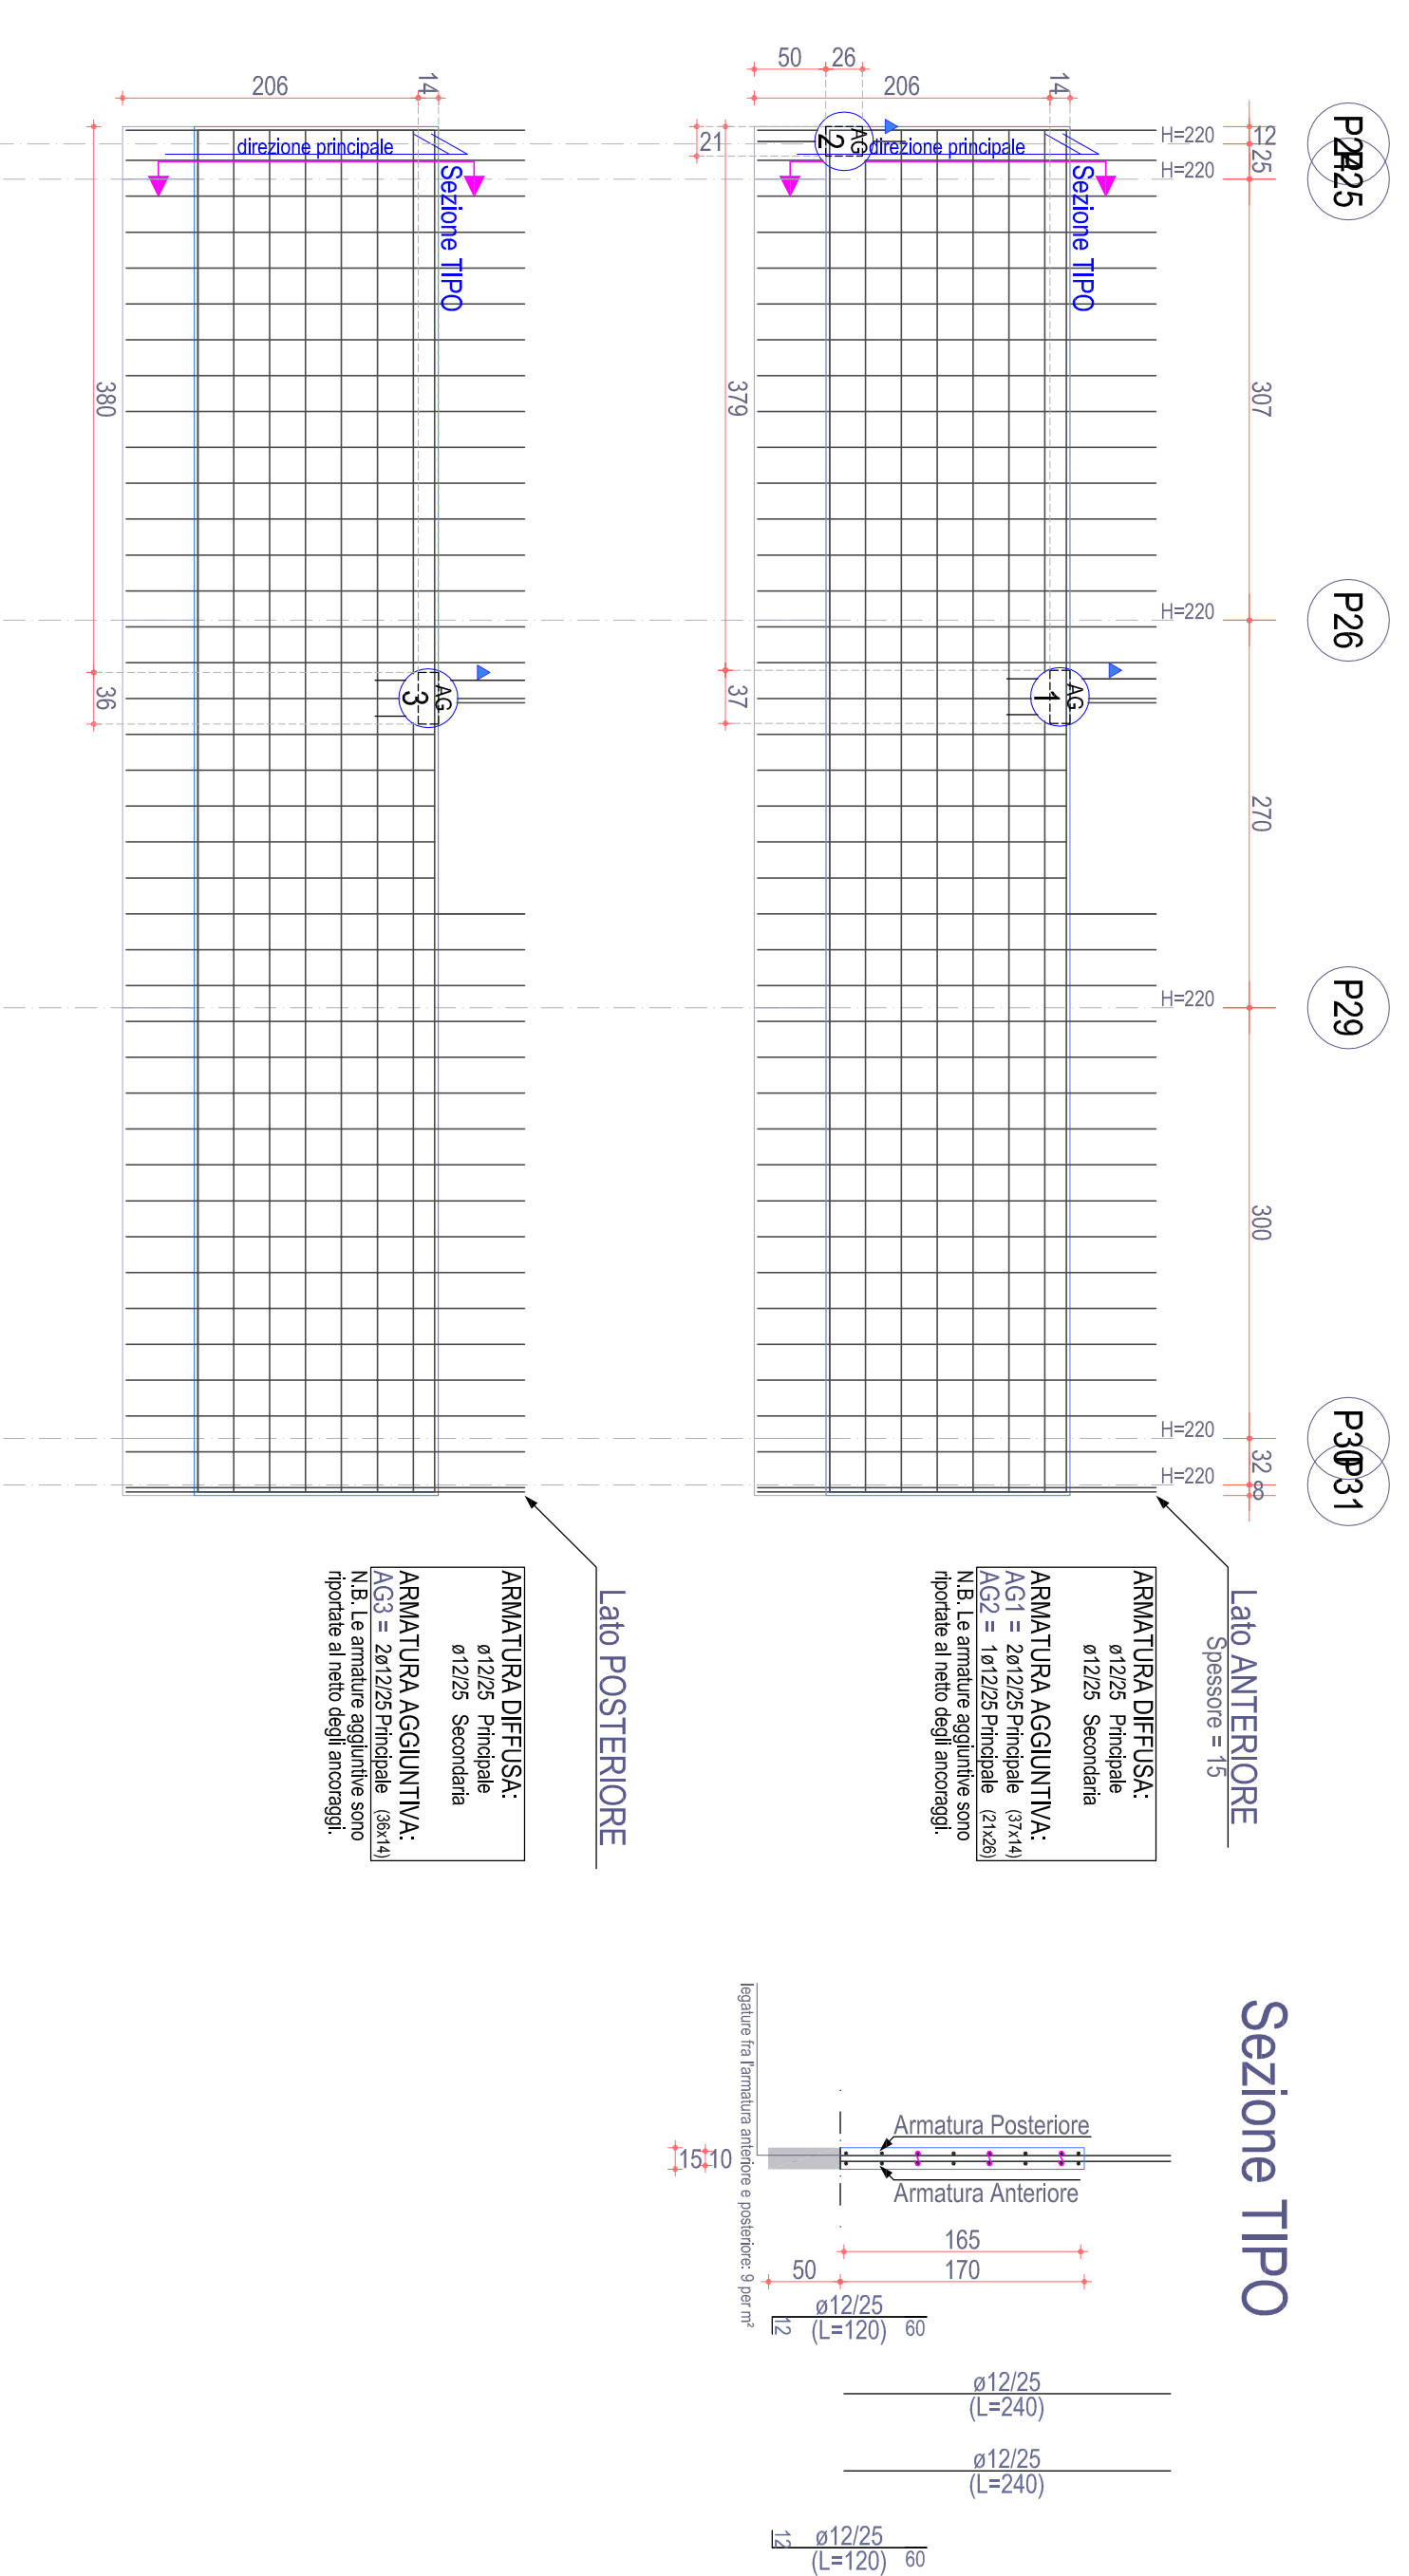


PARETE P1-P5-1-7-15-P15-P23 (esistente)
Piano Nerviatura

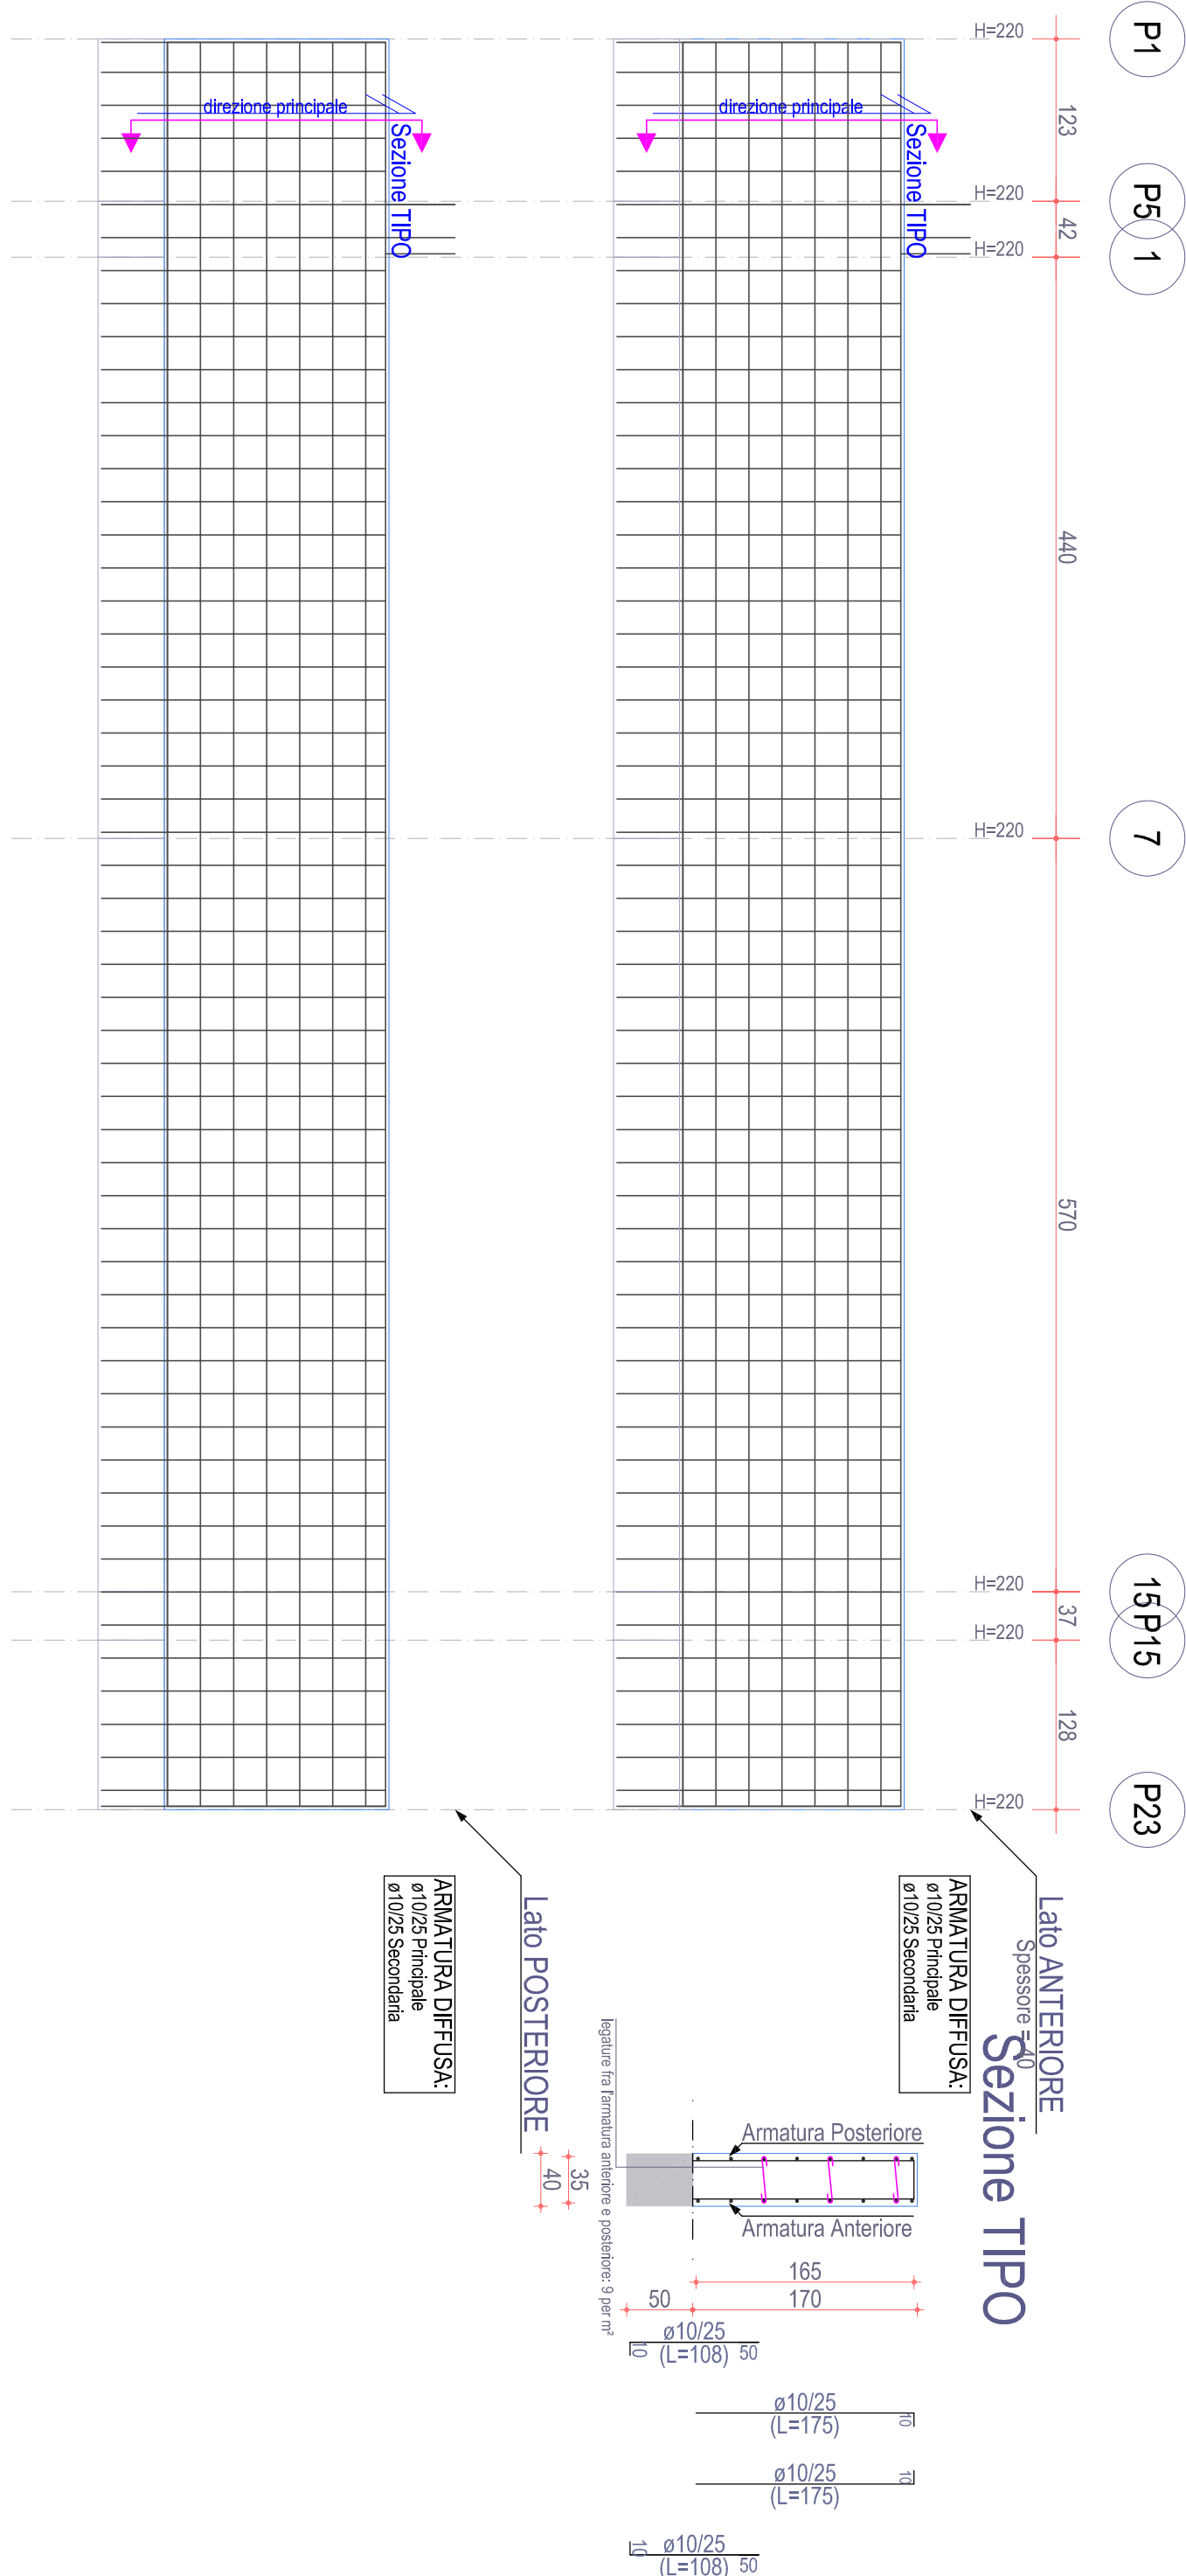


PARETE 21-P20
Piano Nerviatura

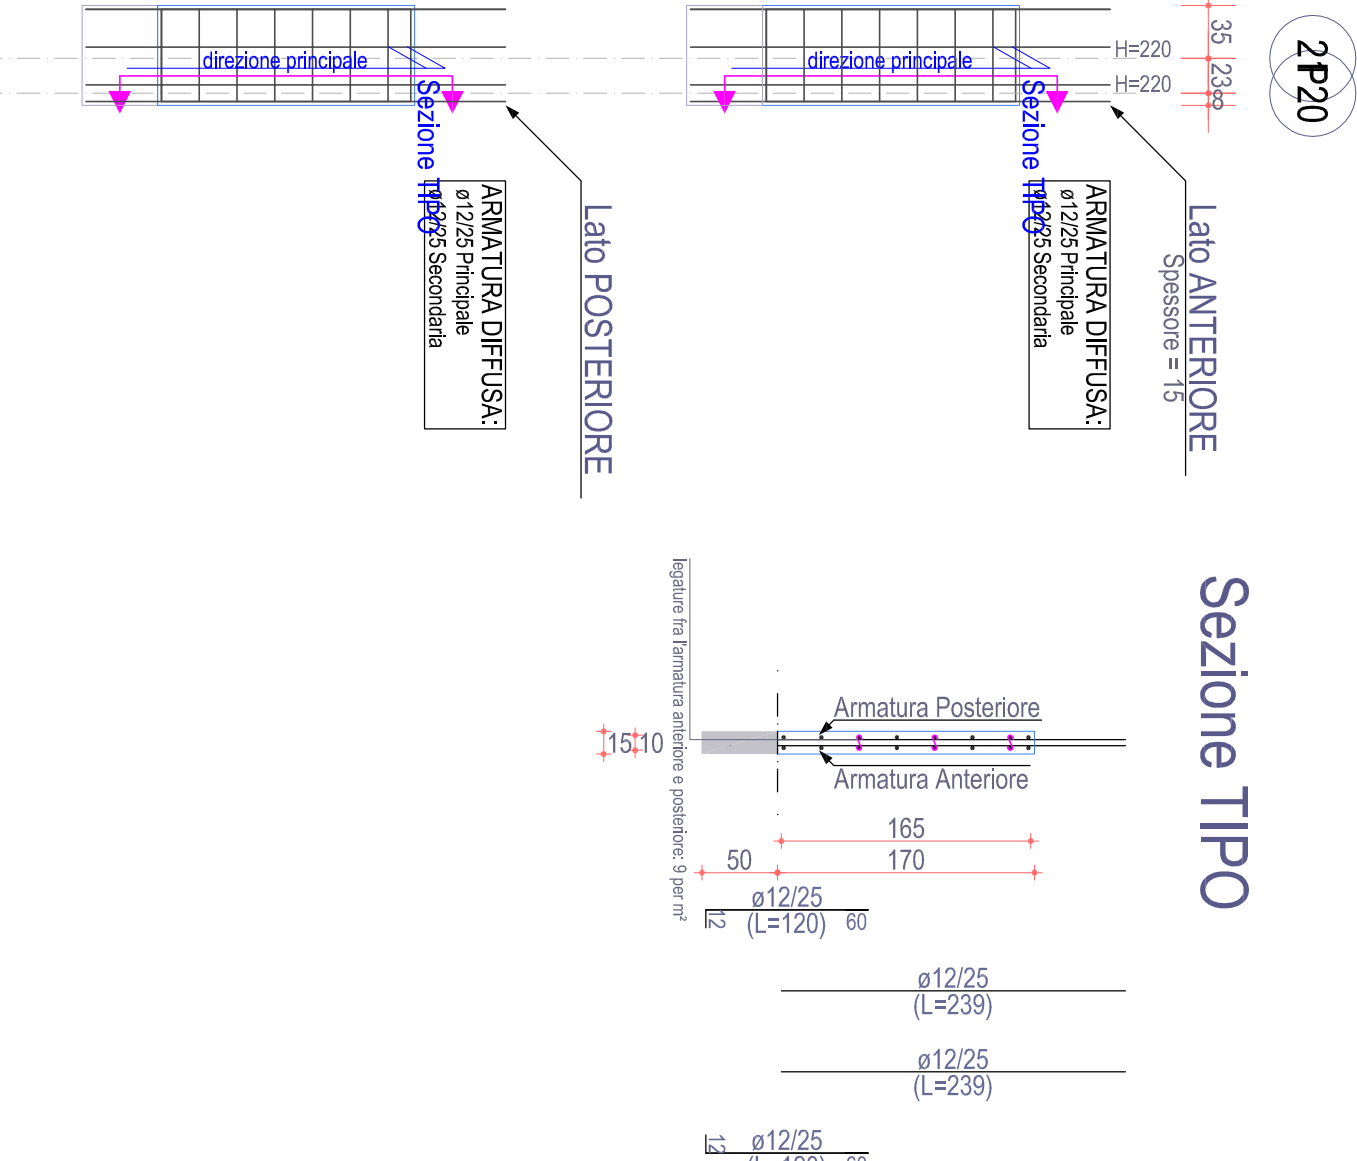


PARETE 9-13-18-24 (esistente)
Piano Nerviatura

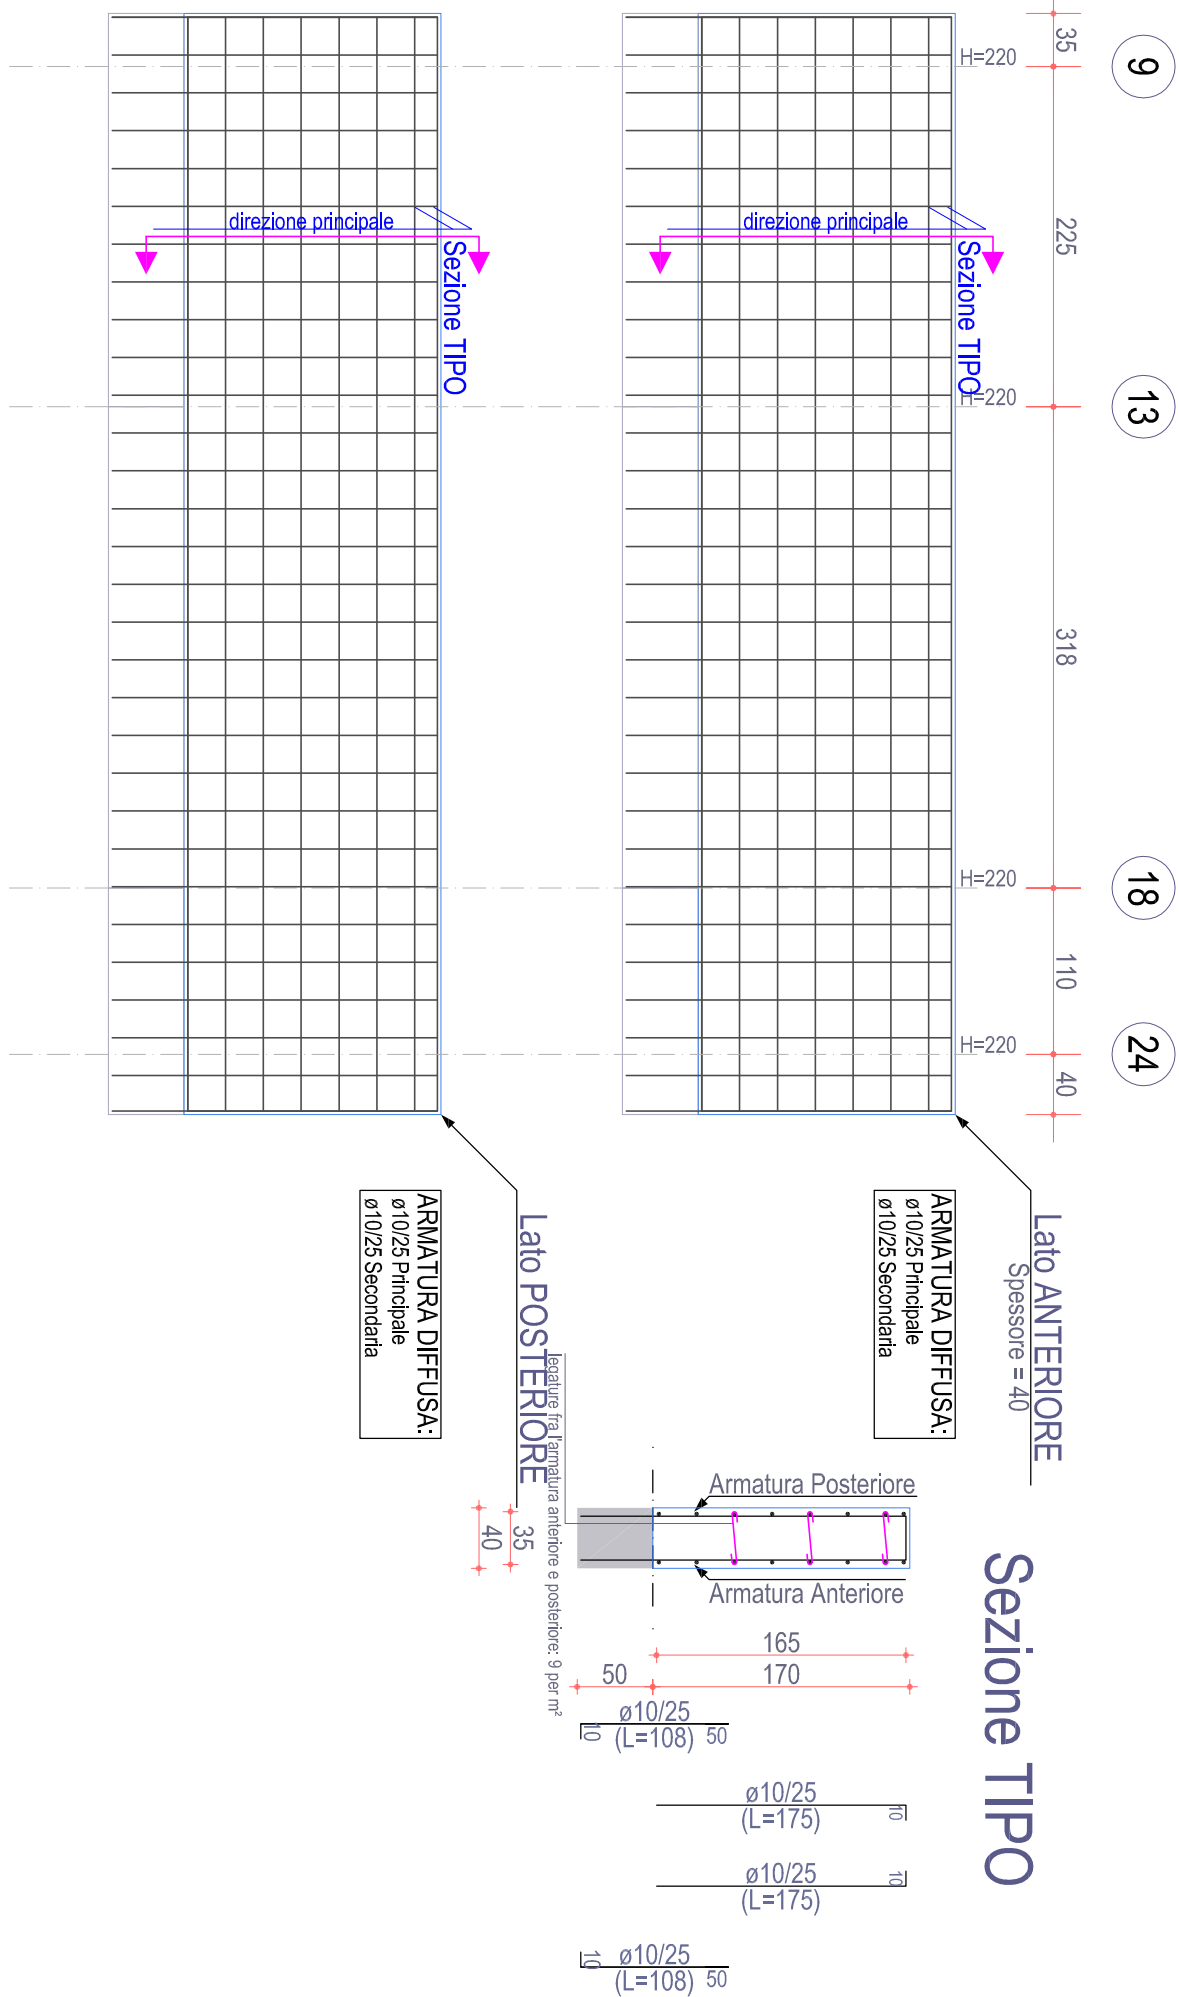


PARETE 17-23 (esistente)
Piano Nerviatura

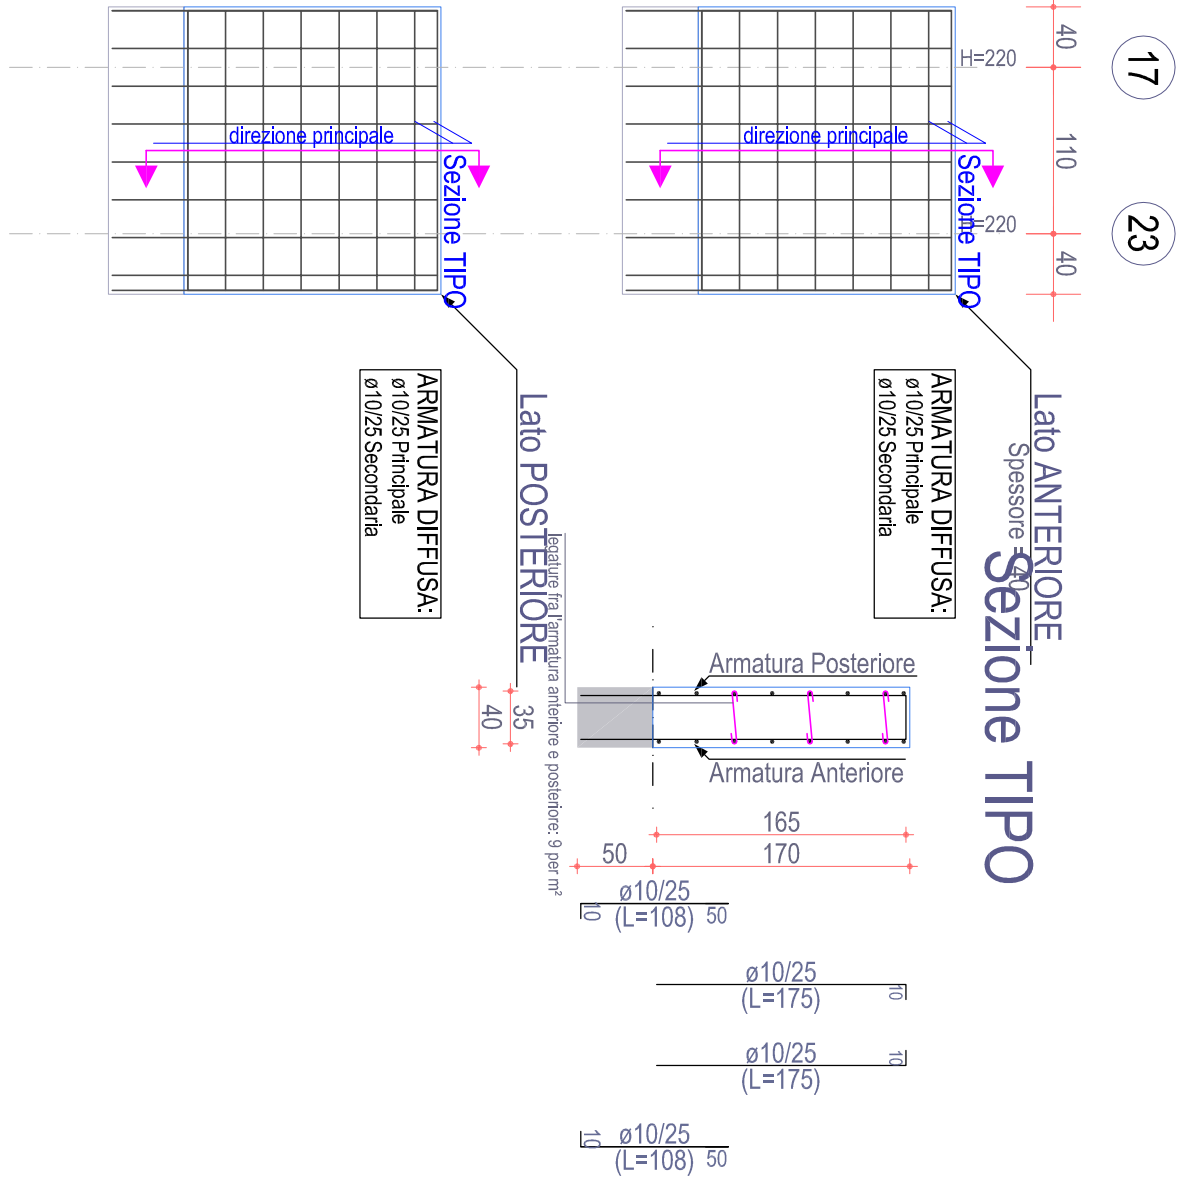

PARETE P18-P24
Piano Nerviatura

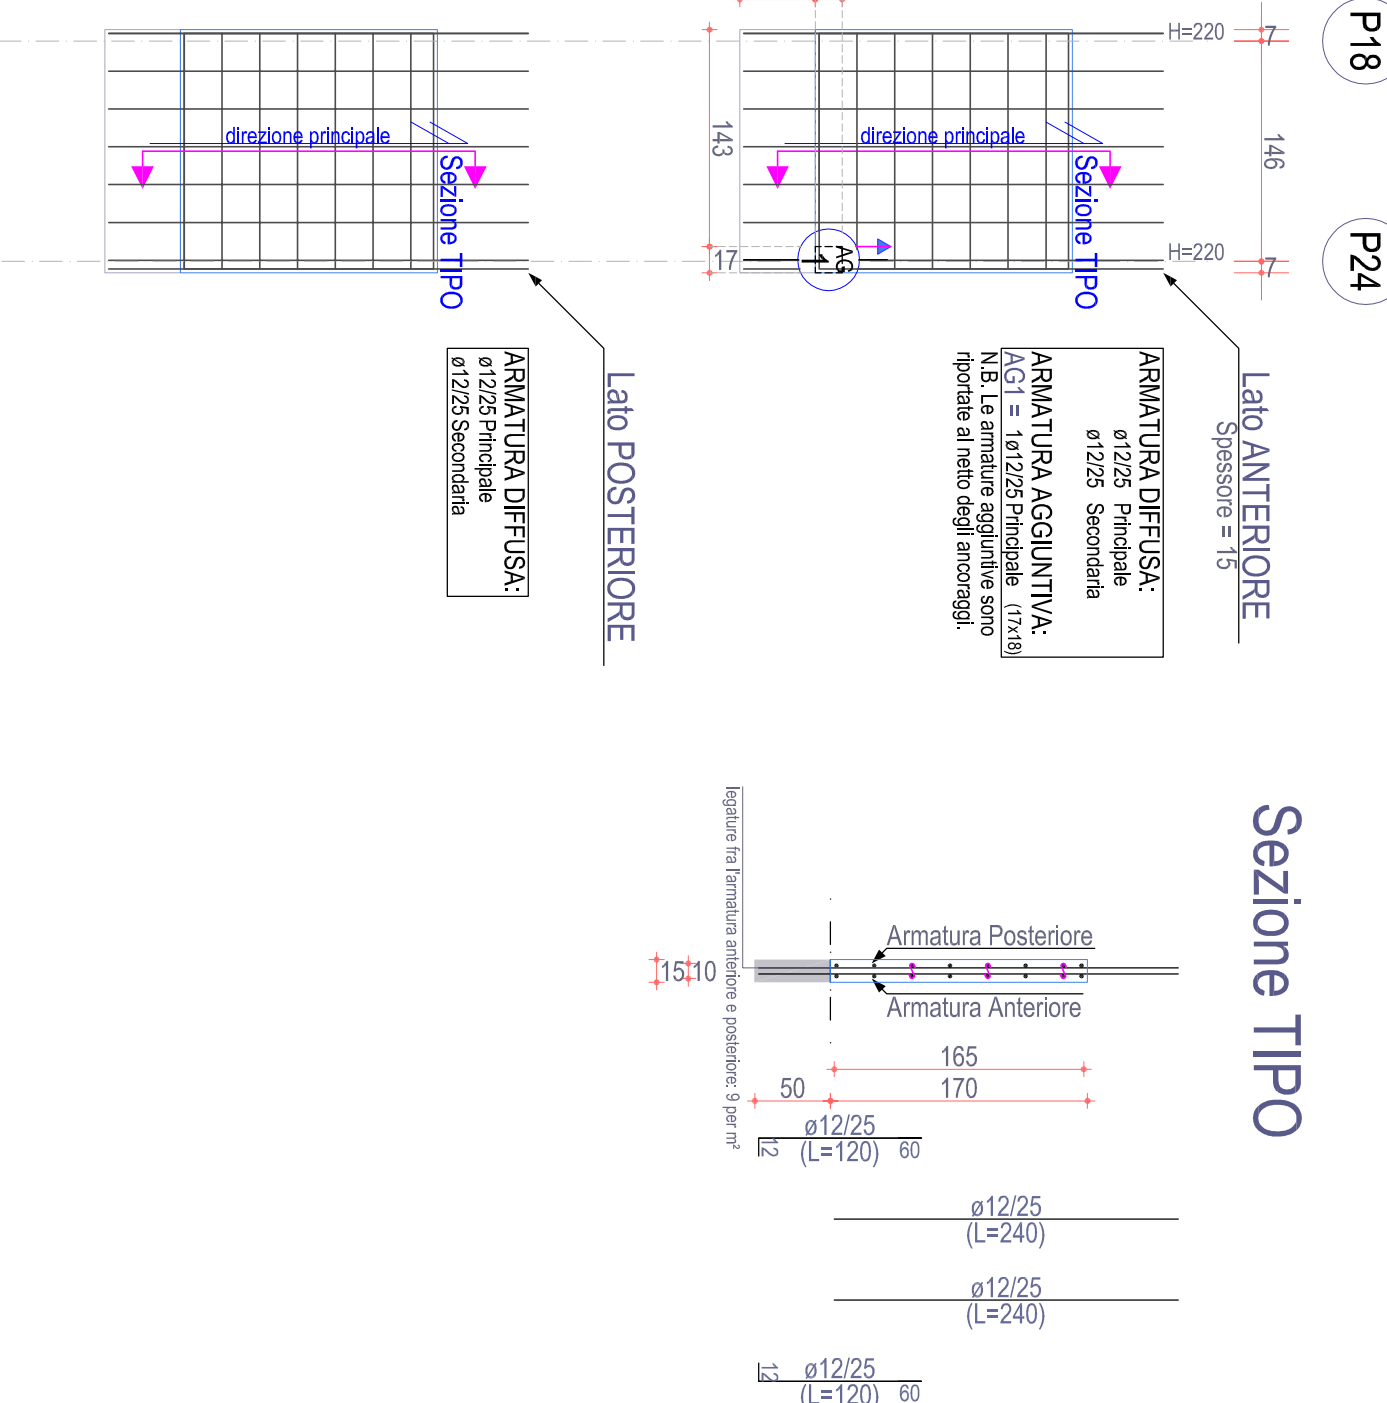

PARETE P19-P31
Piano Nerviatura

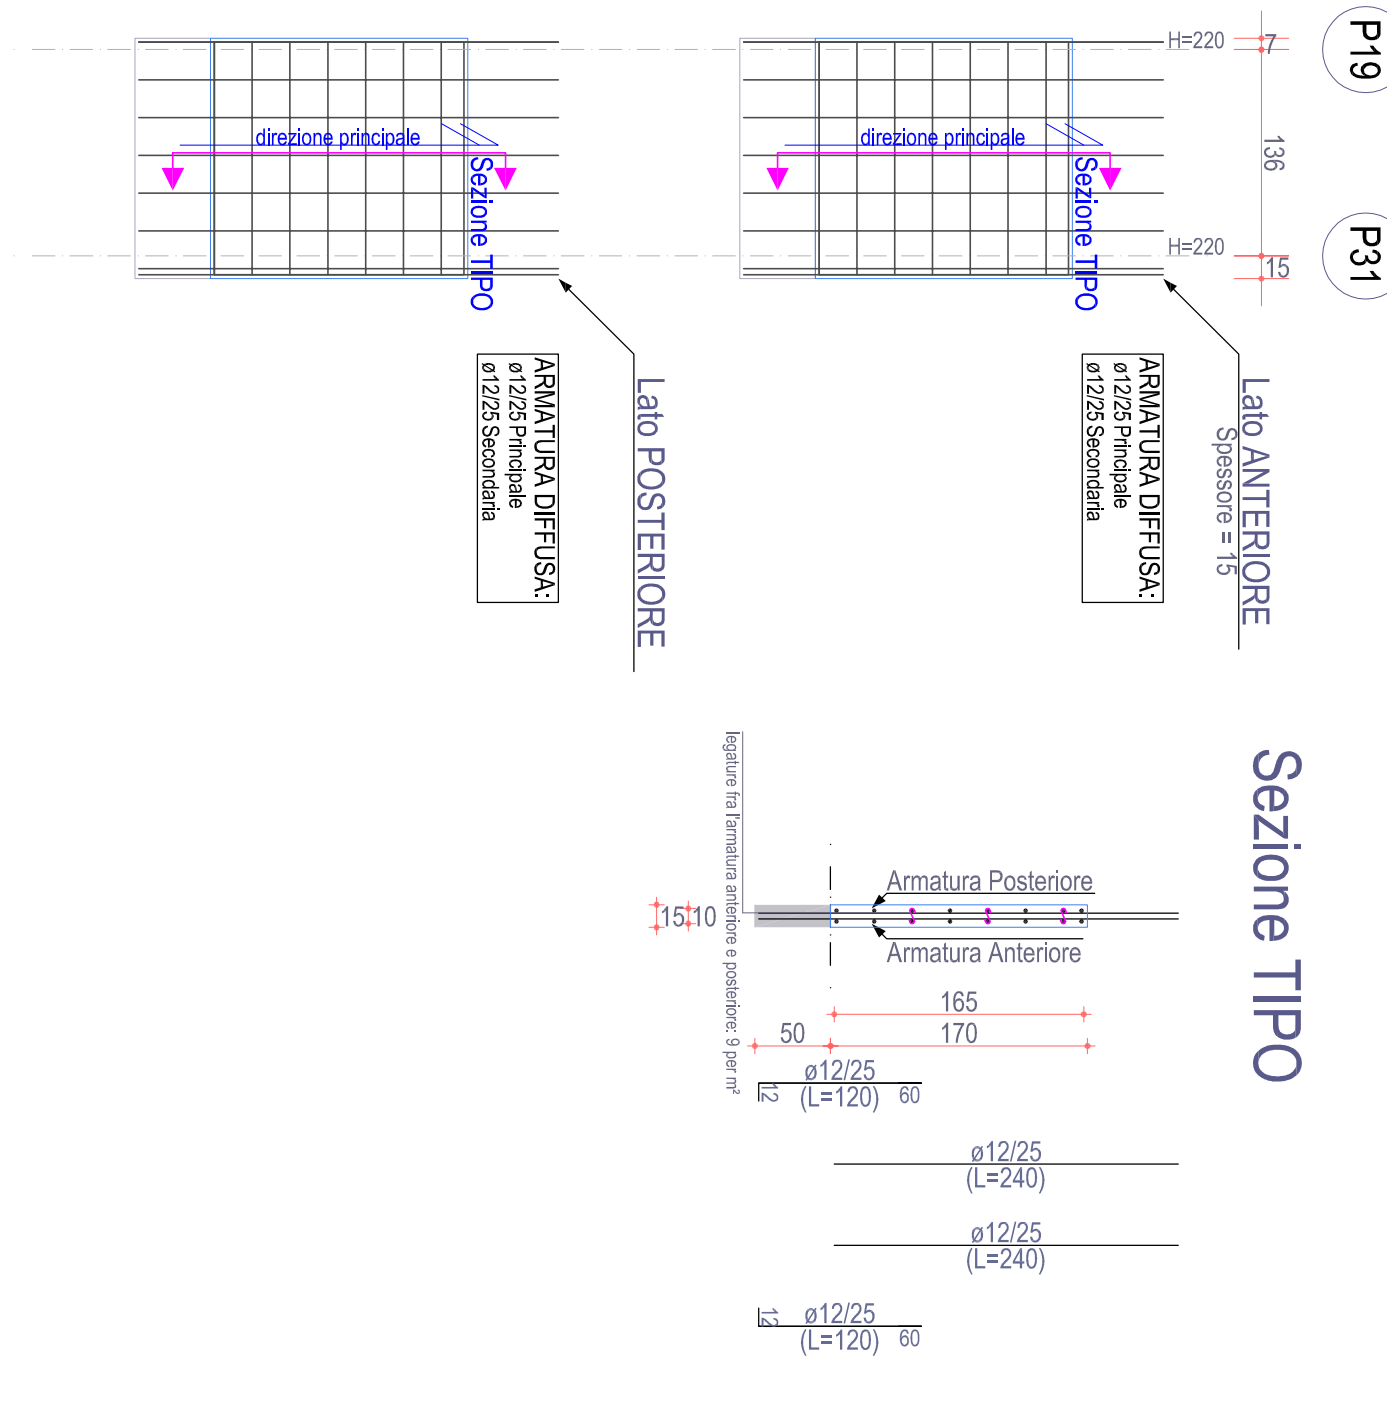

PARETE 20-26 (esistente)
Piano Nerviatura

