

POR PUGLIA FESR 2014-2020
ASSE IV, AZIONE 4.1 e ASSE IX, AZIONE 9.13


Comune di Lucera

Intervento di verifica statica, efficientamento energetico e eliminazione delle
barriere architettoniche del lotto A.R.C.A. Capitanata n. 450,
sito in Via Tiziano


Finanziamento: € 5.500.000

Il progettista Arch. Raffaele Guida studio tecnico: viale Michelangelo n.196, 71121 Foggia - raffaele.guida@archiworldpec.it	Il Responsabile Unico del Procedimento e Verificatore del Progetto (Resp. Ufficio Costruzioni ARCA Capitanata) Ing. Francesco Soletti	
	Il dirigente dell'Area Patrimonio Ing. Vincenzo DE DEVITIIS	


TAVOLA AR1	TITOLO Lotto 1-2 Inquadramento urbanistico	SCALA DATA
AGGIORNAMENTI RIF.	L'IMPRESA	IL DIRETTORE DEI LAVORI

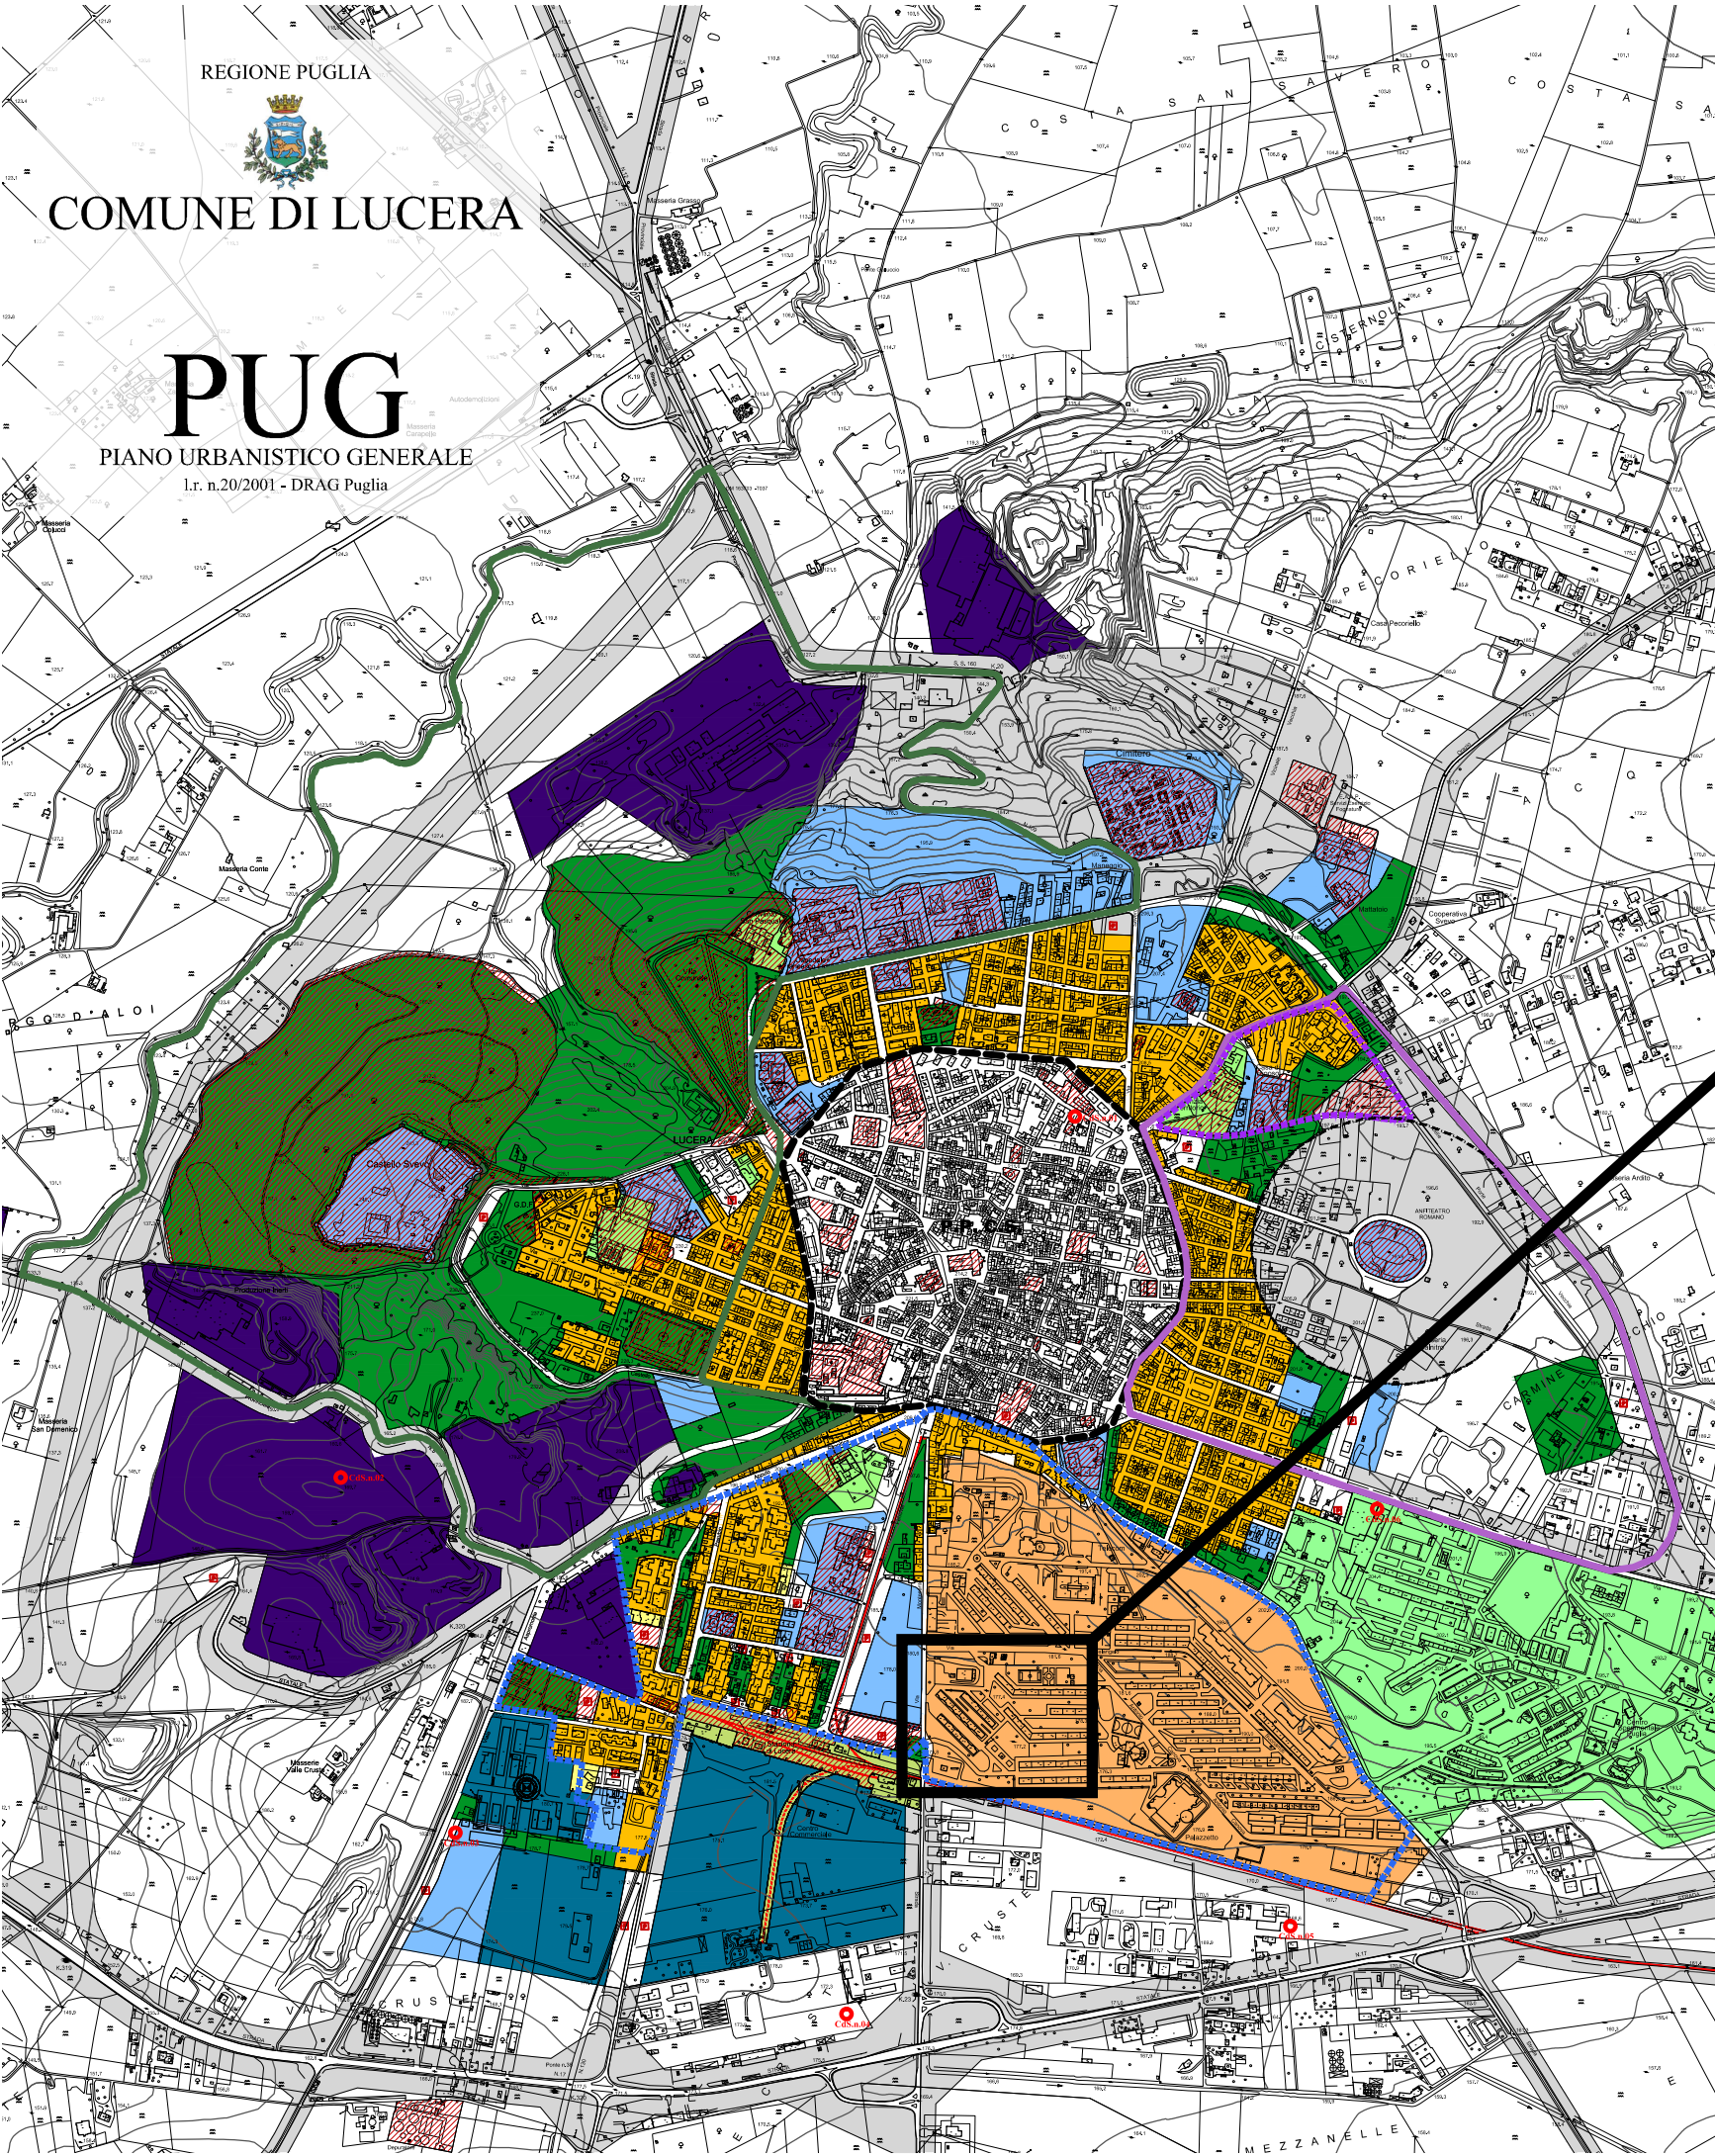


STRALCIO P.U.G.

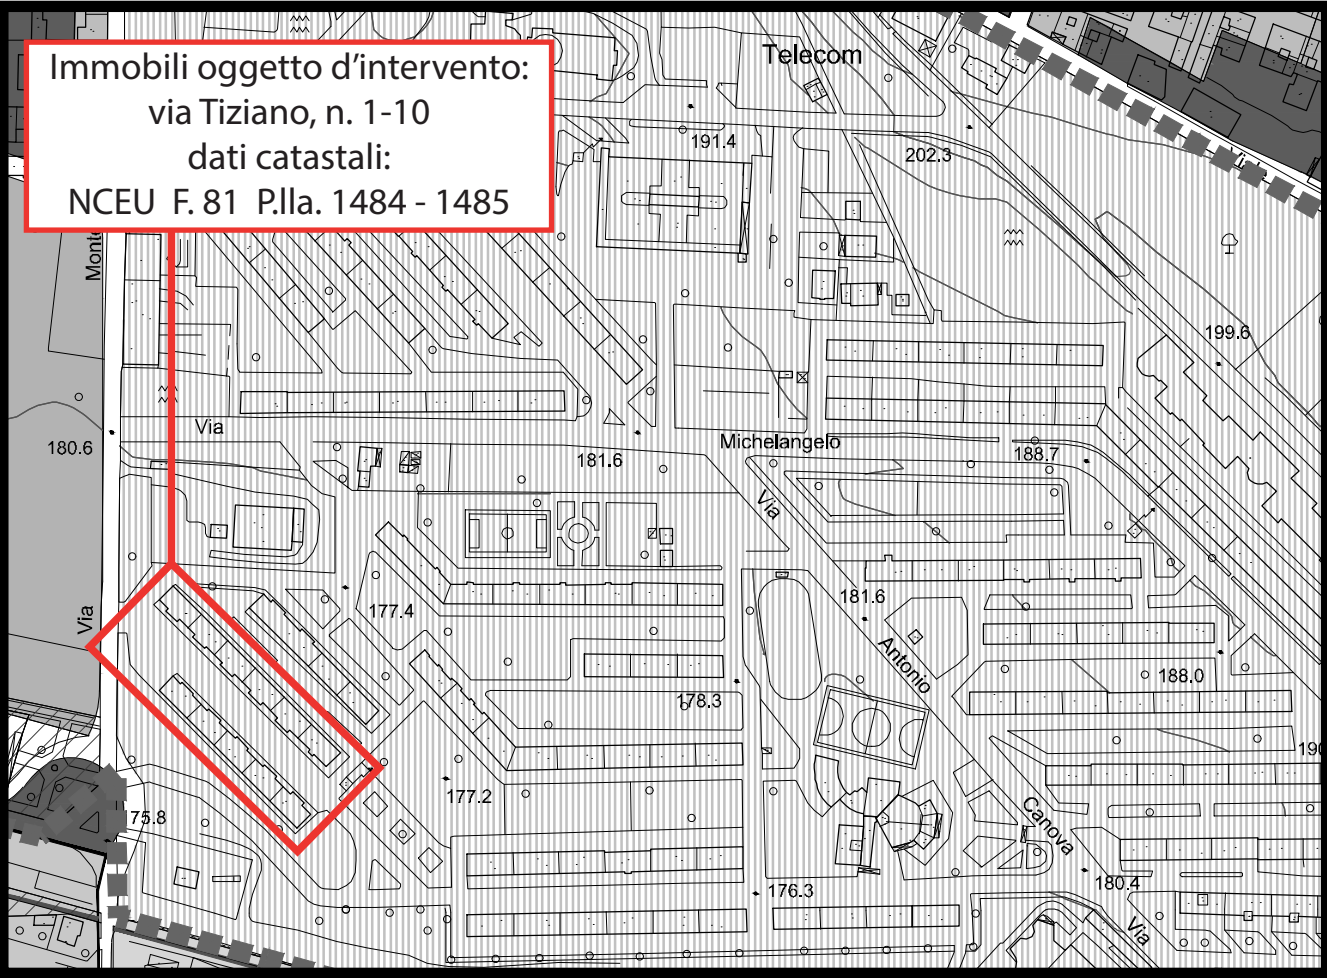

ORTOFOTO

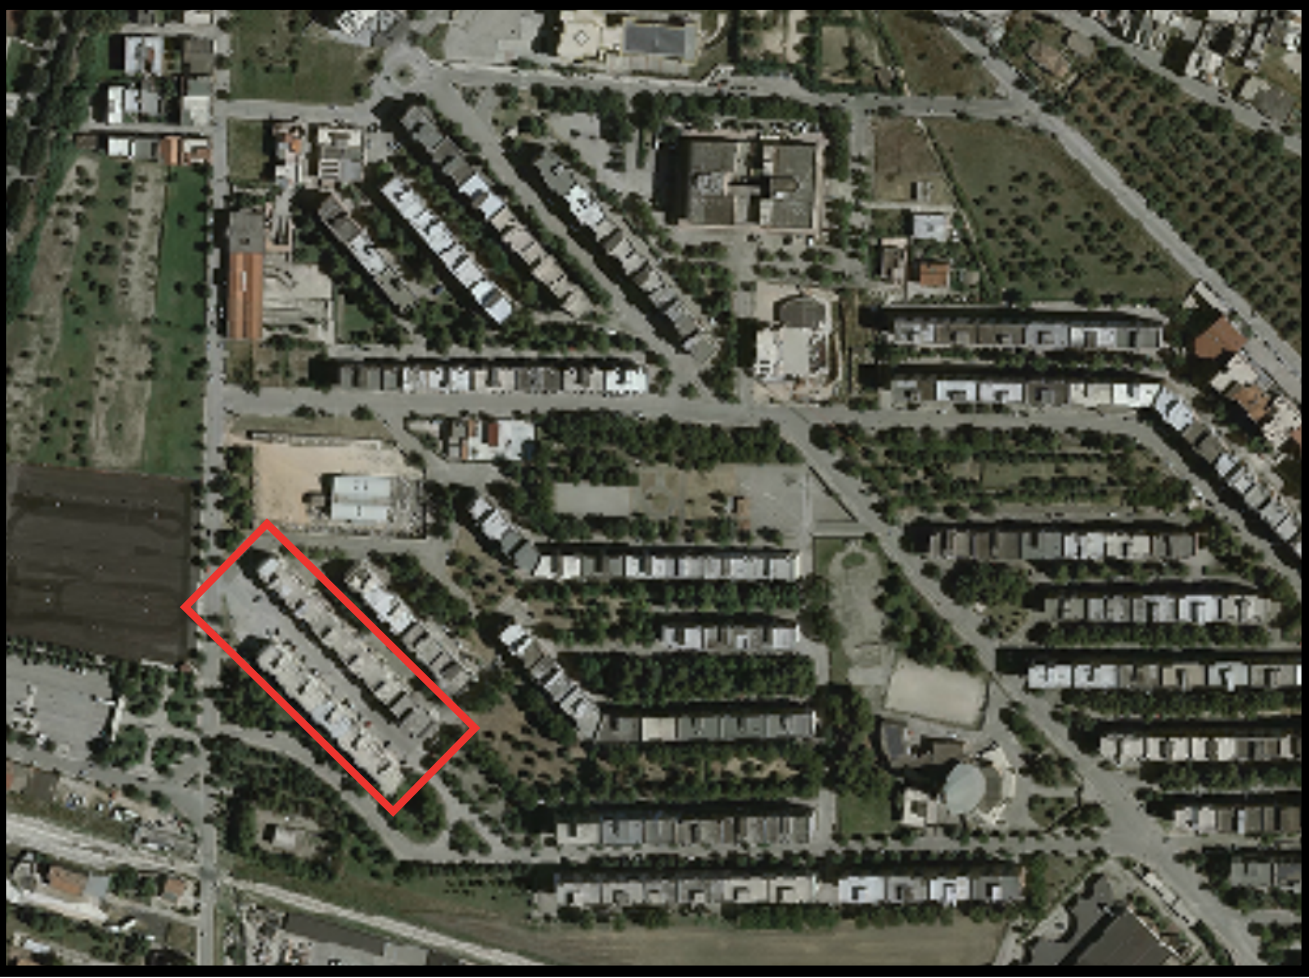

PLANIMETRIA GENERALE

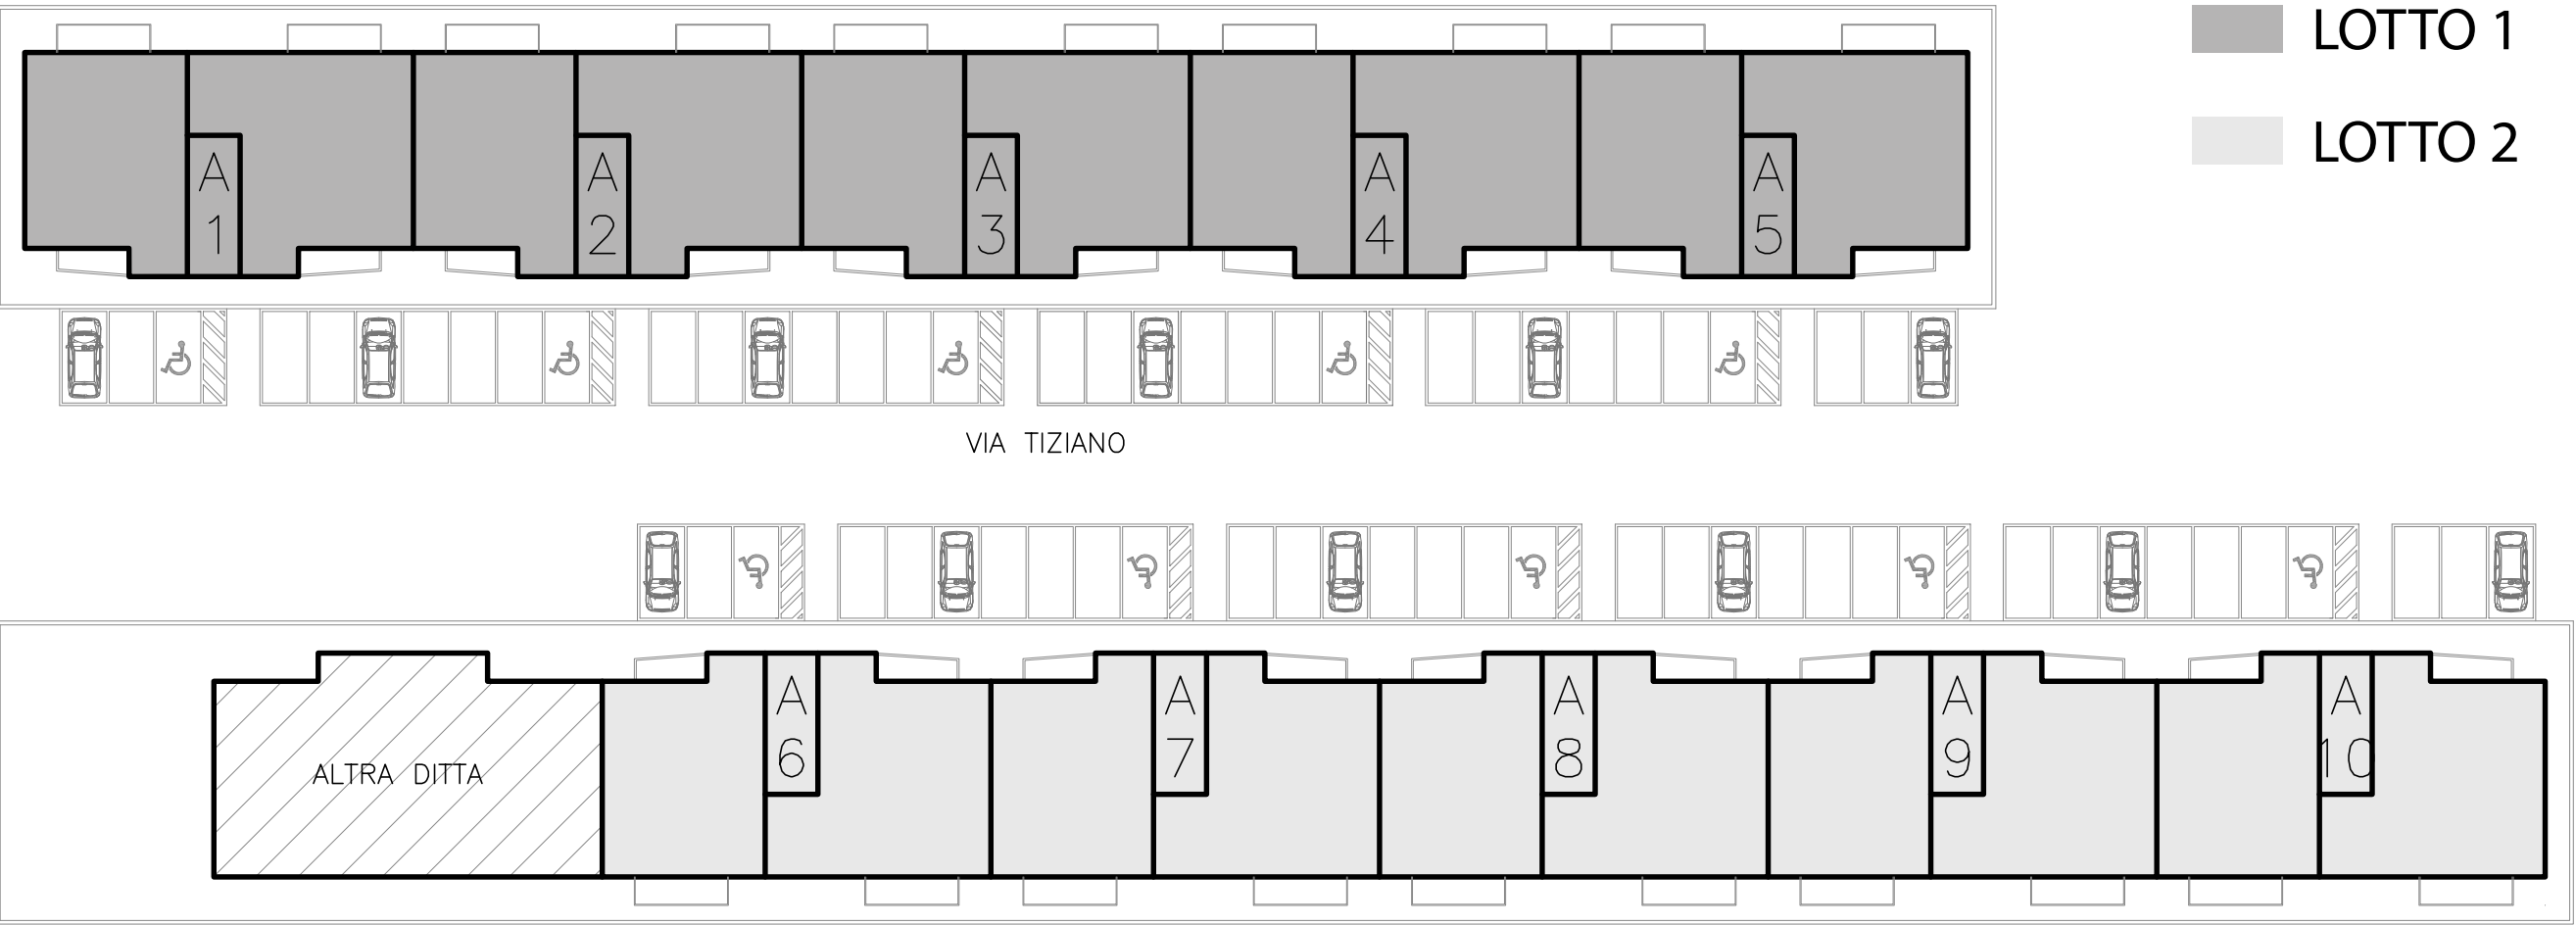

0 1 5 10 20 m