


POR PUGLIA FESR 2014-2020
ASSE IV, AZIONE 4.1 e ASSE IX, AZIONE 9.13

Comune di Lucera
Intervento di verifica statica, efficientamento energetico e eliminazione delle
barriere architettoniche del lotto A.R.C.A. Capitanata n. 450,
sito in Via Tiziano
Finanziamento: € 5.500.000


<p>Il progettista</p> <p>Arch. Raffaele Guida studio tecnico: viale Michelangelo n.196, 71121 Foggia - raffaele.guida@archiworkipcc.it</p>	<p>Il Responsabile Unico del Procedimento e Verificatore del Progetto (Resp. Ufficio Costruzioni ARCA Capitanata)</p> <p>Ing. Francesco Soletti</p>
	<p>Il dirigente dell'Area PatrimONIO</p> <p>Ing. Vincenzo DE DEVITIS</p>

TAVOLA	TITOLO		SCALA
AR3b	Lotto 2		1:100
	Stato attuale		DATA
AGGIORNAMENTI	L'IMPRESA	IL DIRETTORE DEI LAVORI	
RIF.			


PIANTA FONDAZIONE

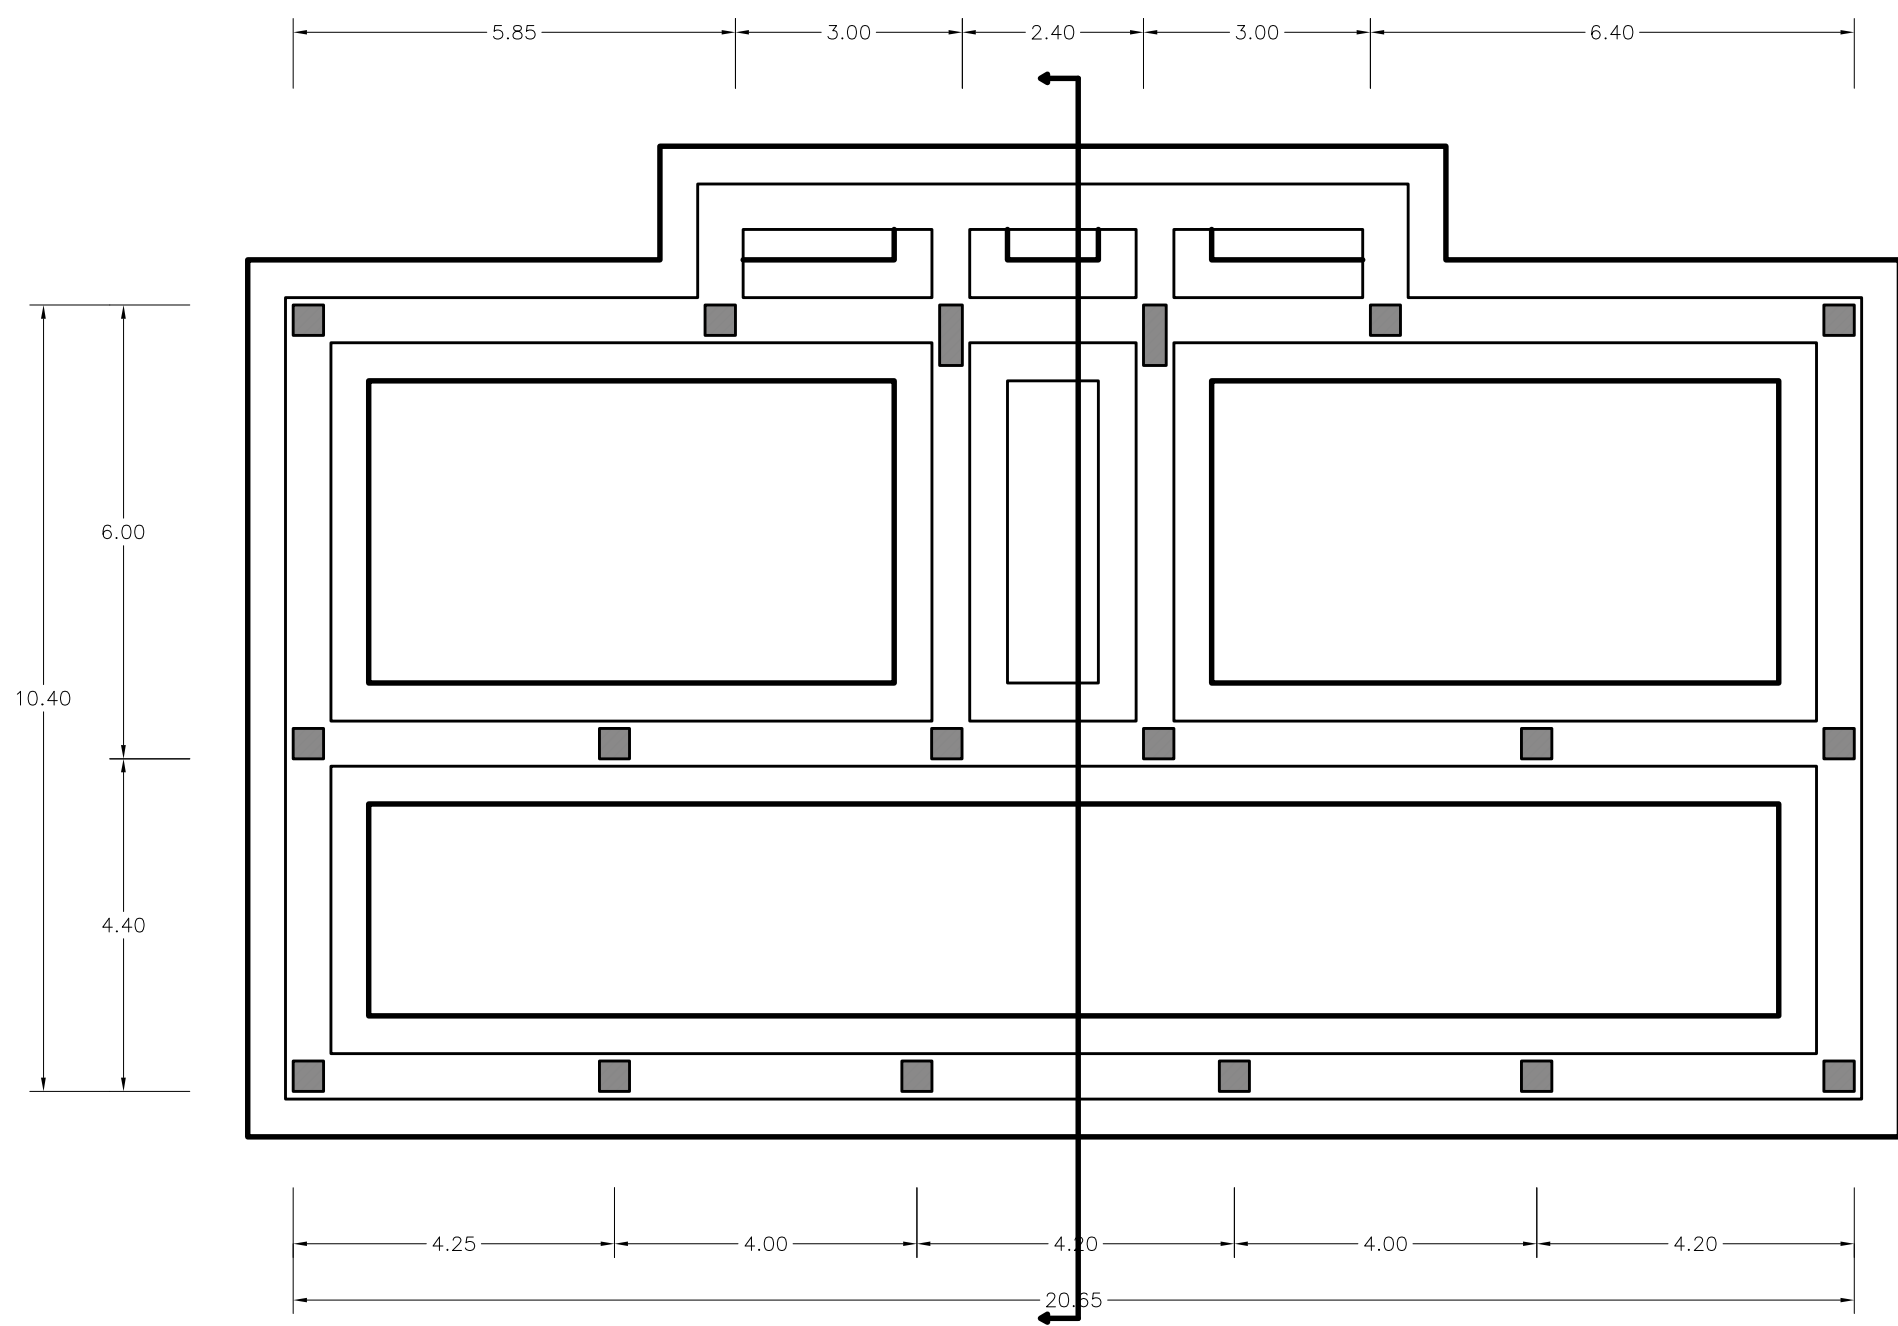


PIANTA PIANO TERRA

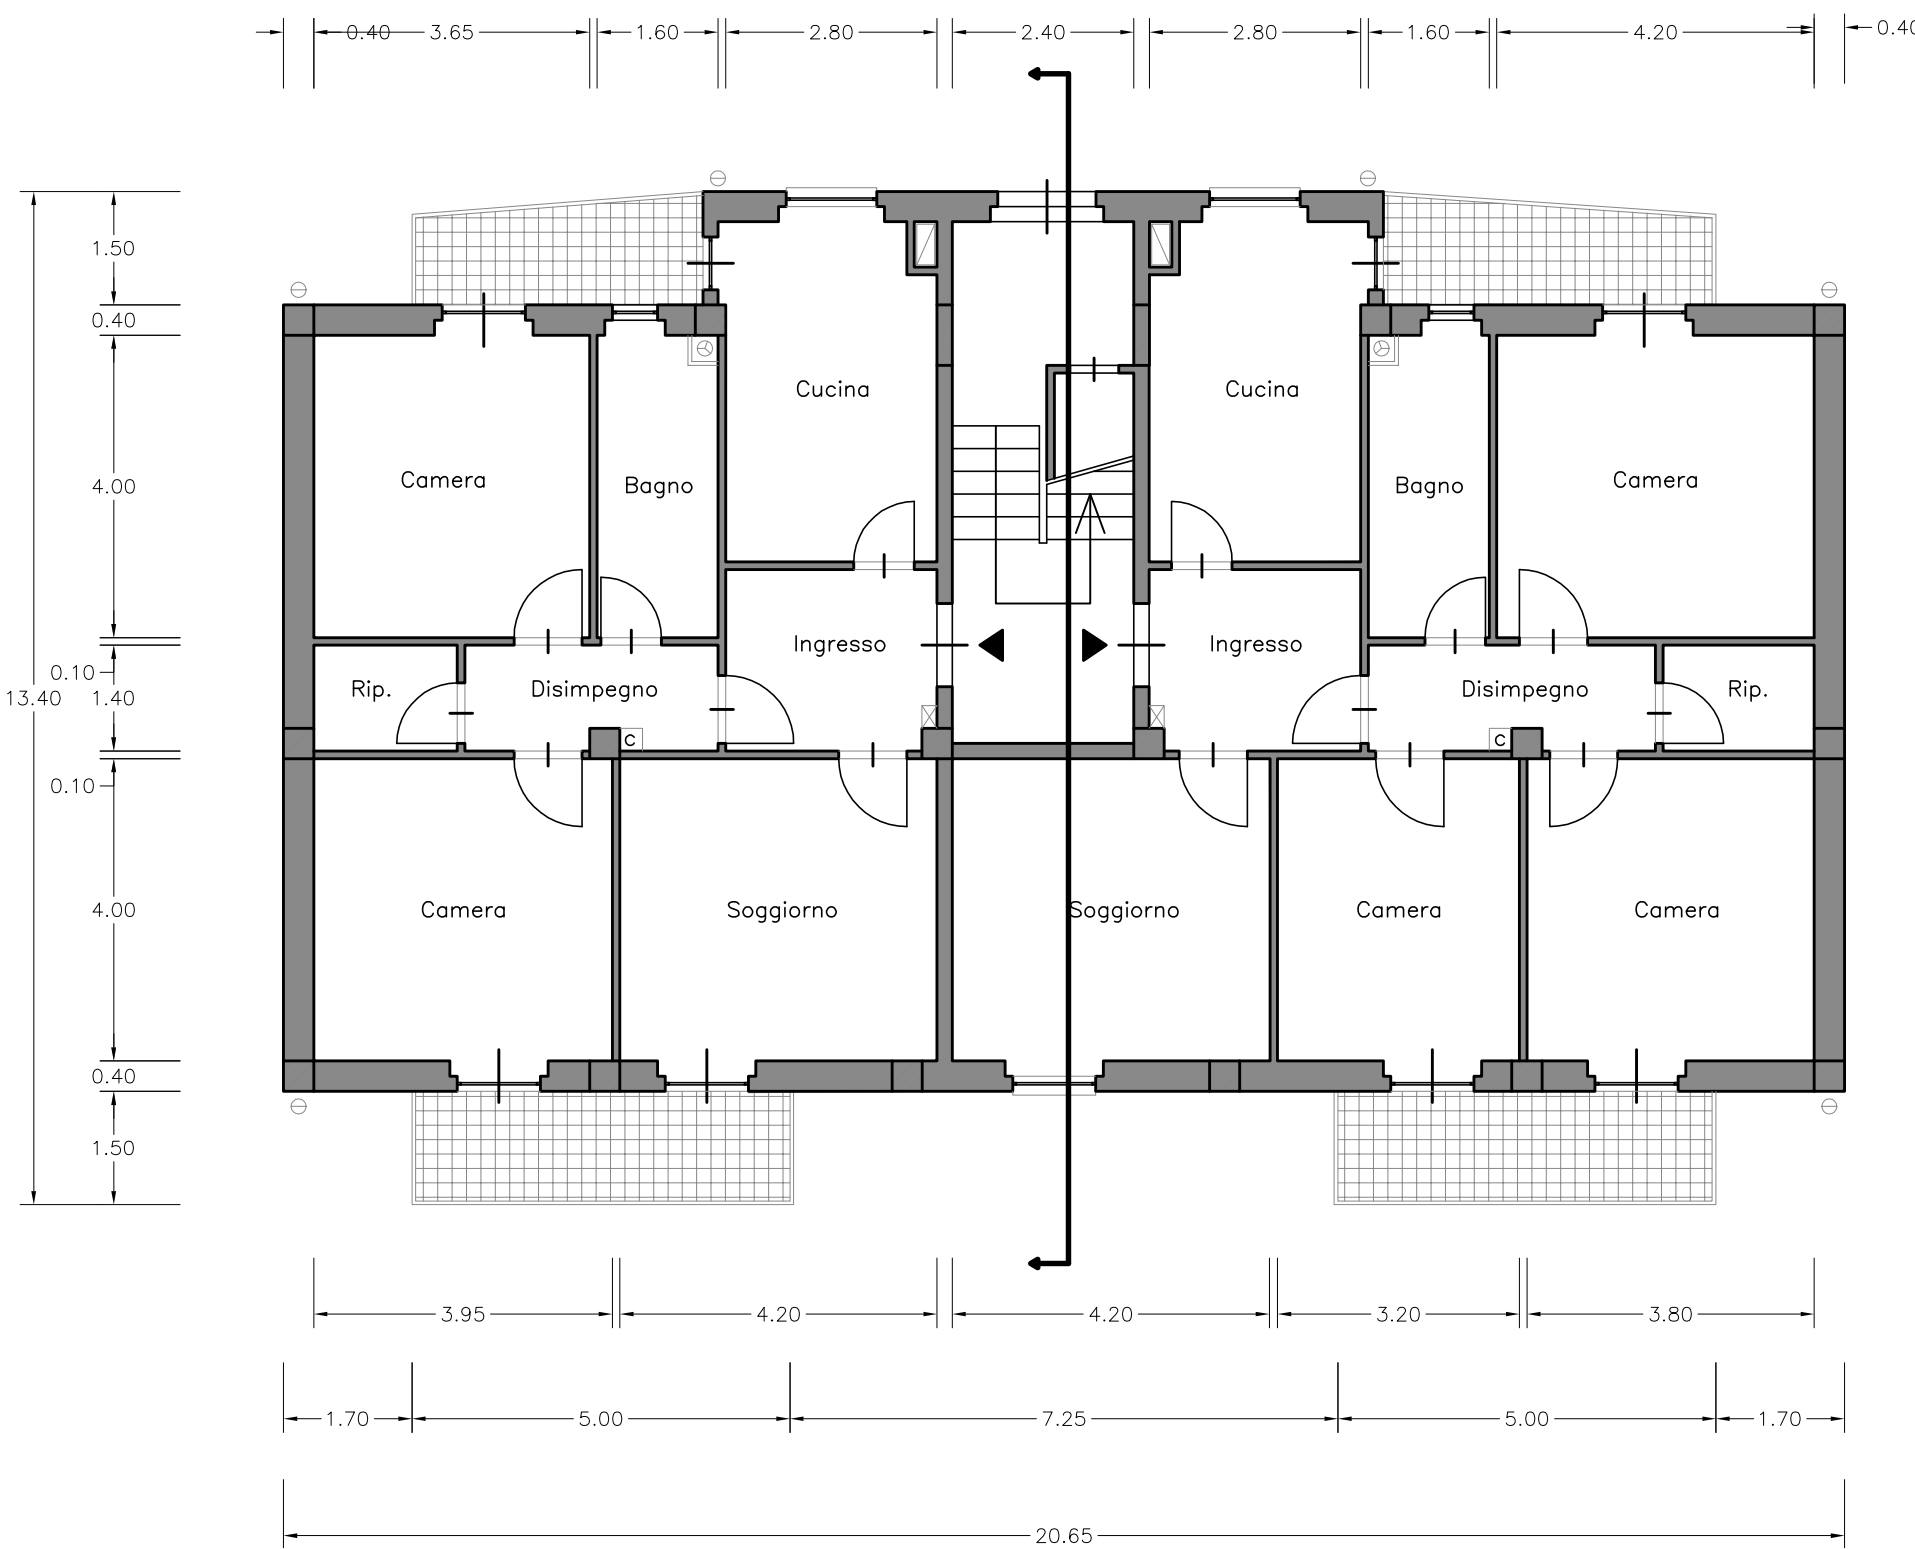

PIANTA PIANO TIPO

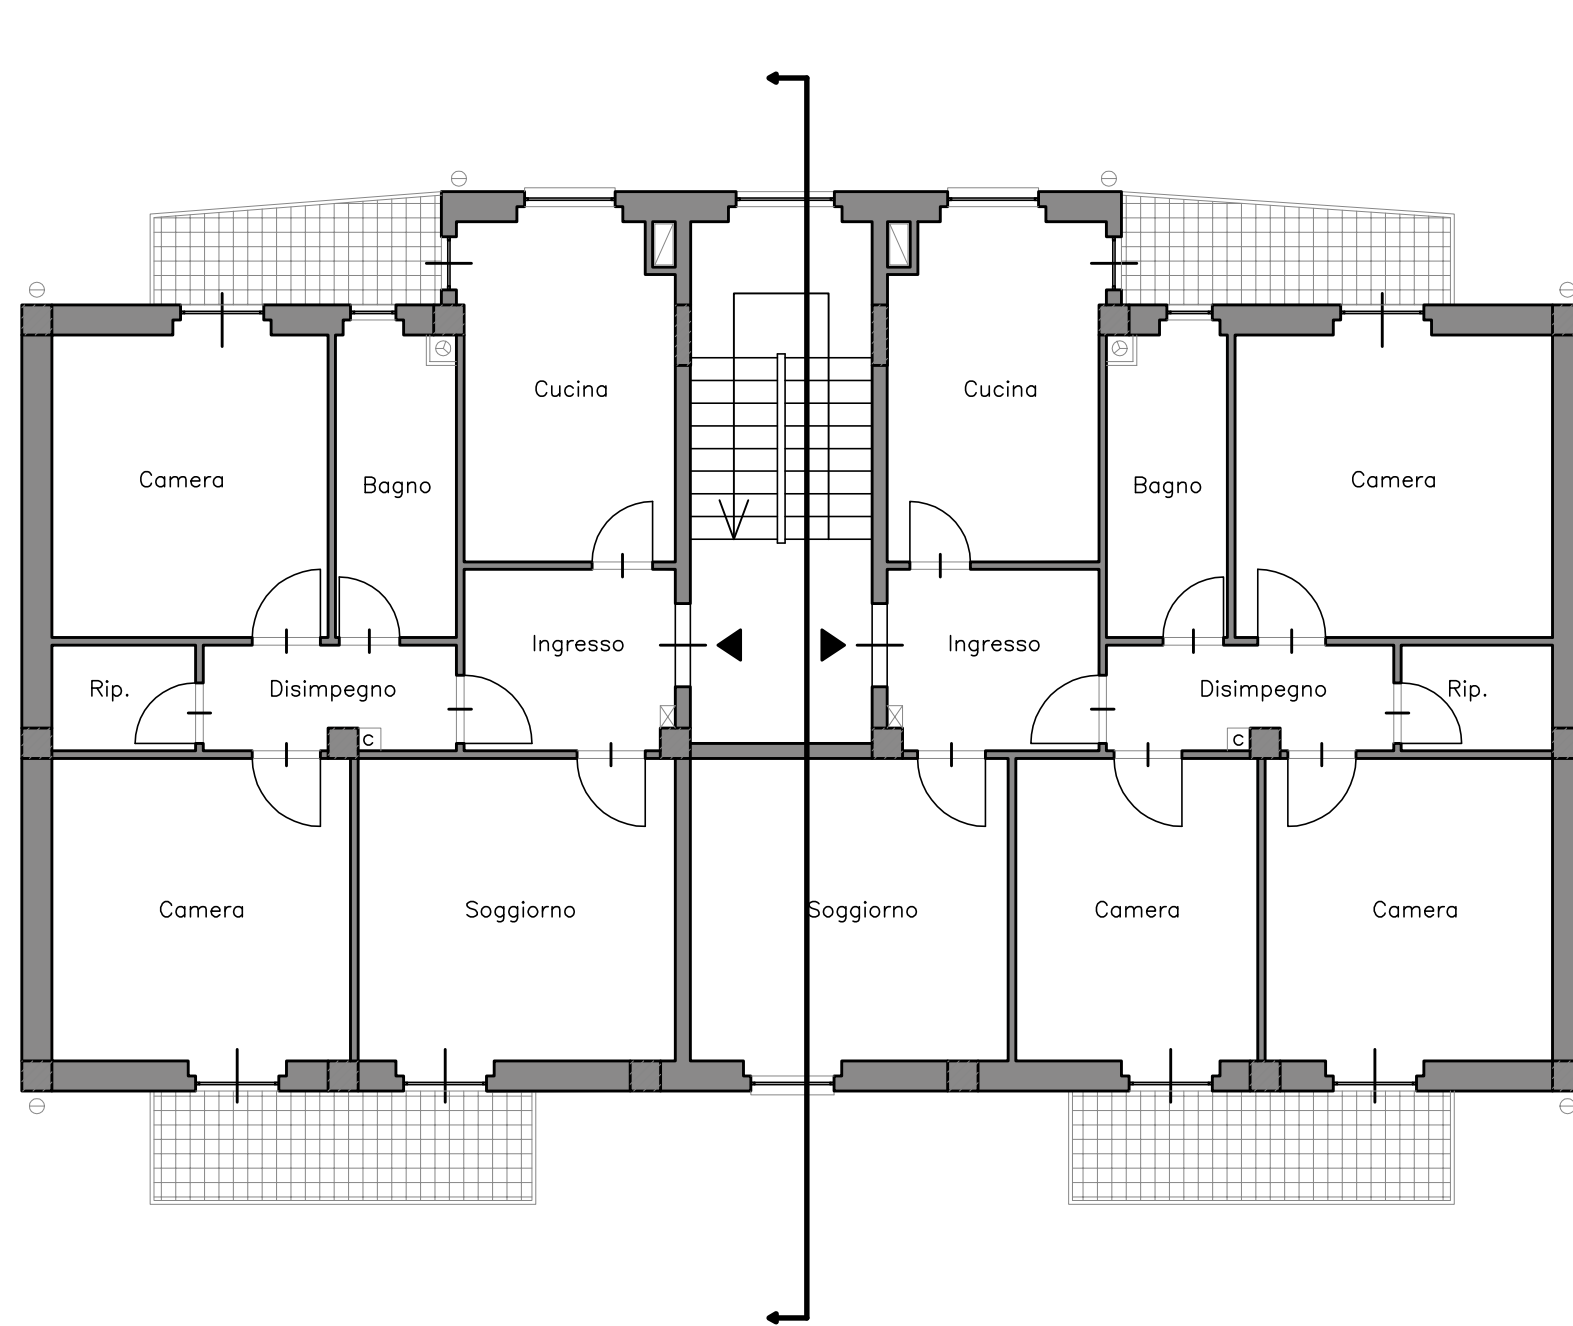

PIANTA COPERTURA

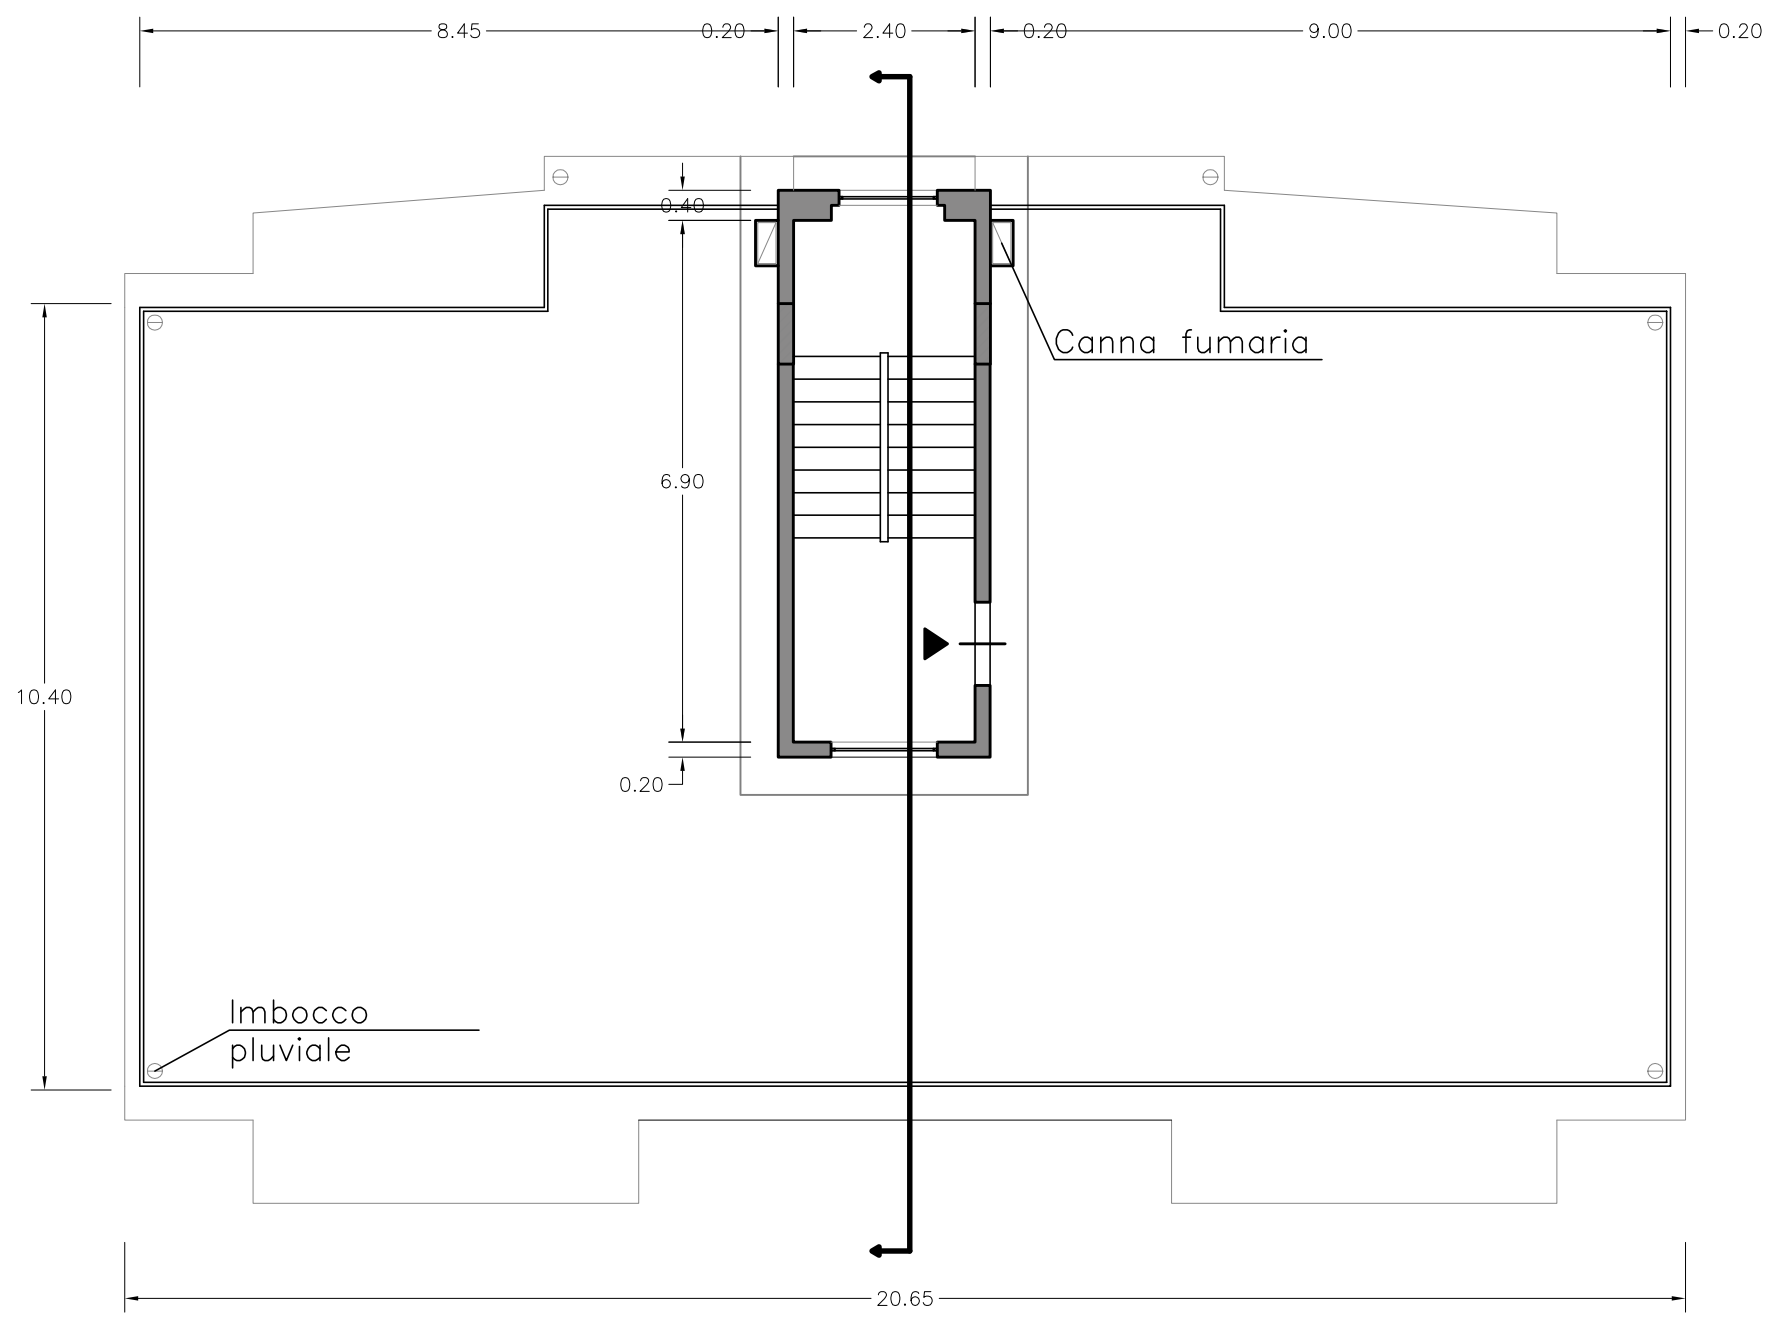


BLOCCO TIPO


PROSPETTO FRONTALE



PROSPETTO POSTERIORE

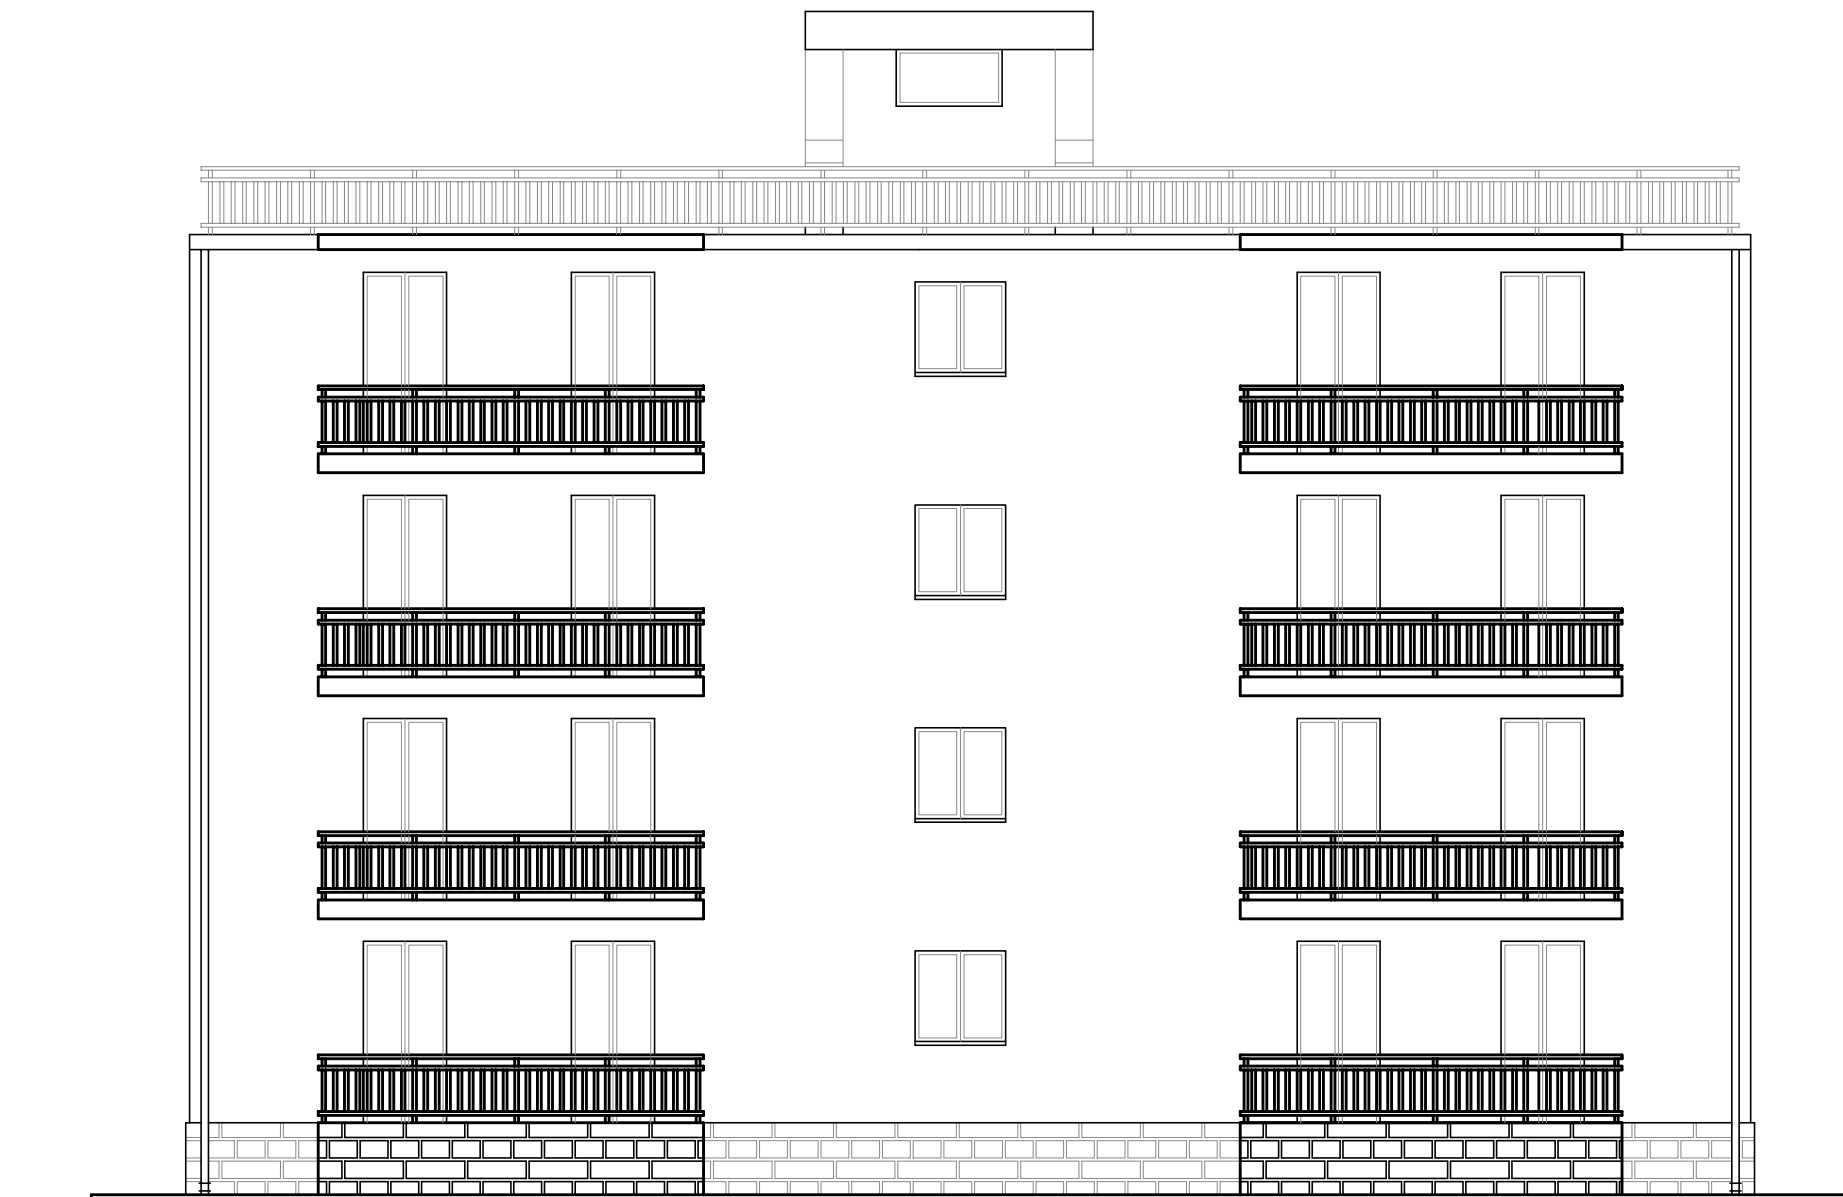

PROSPETTO LATERALE

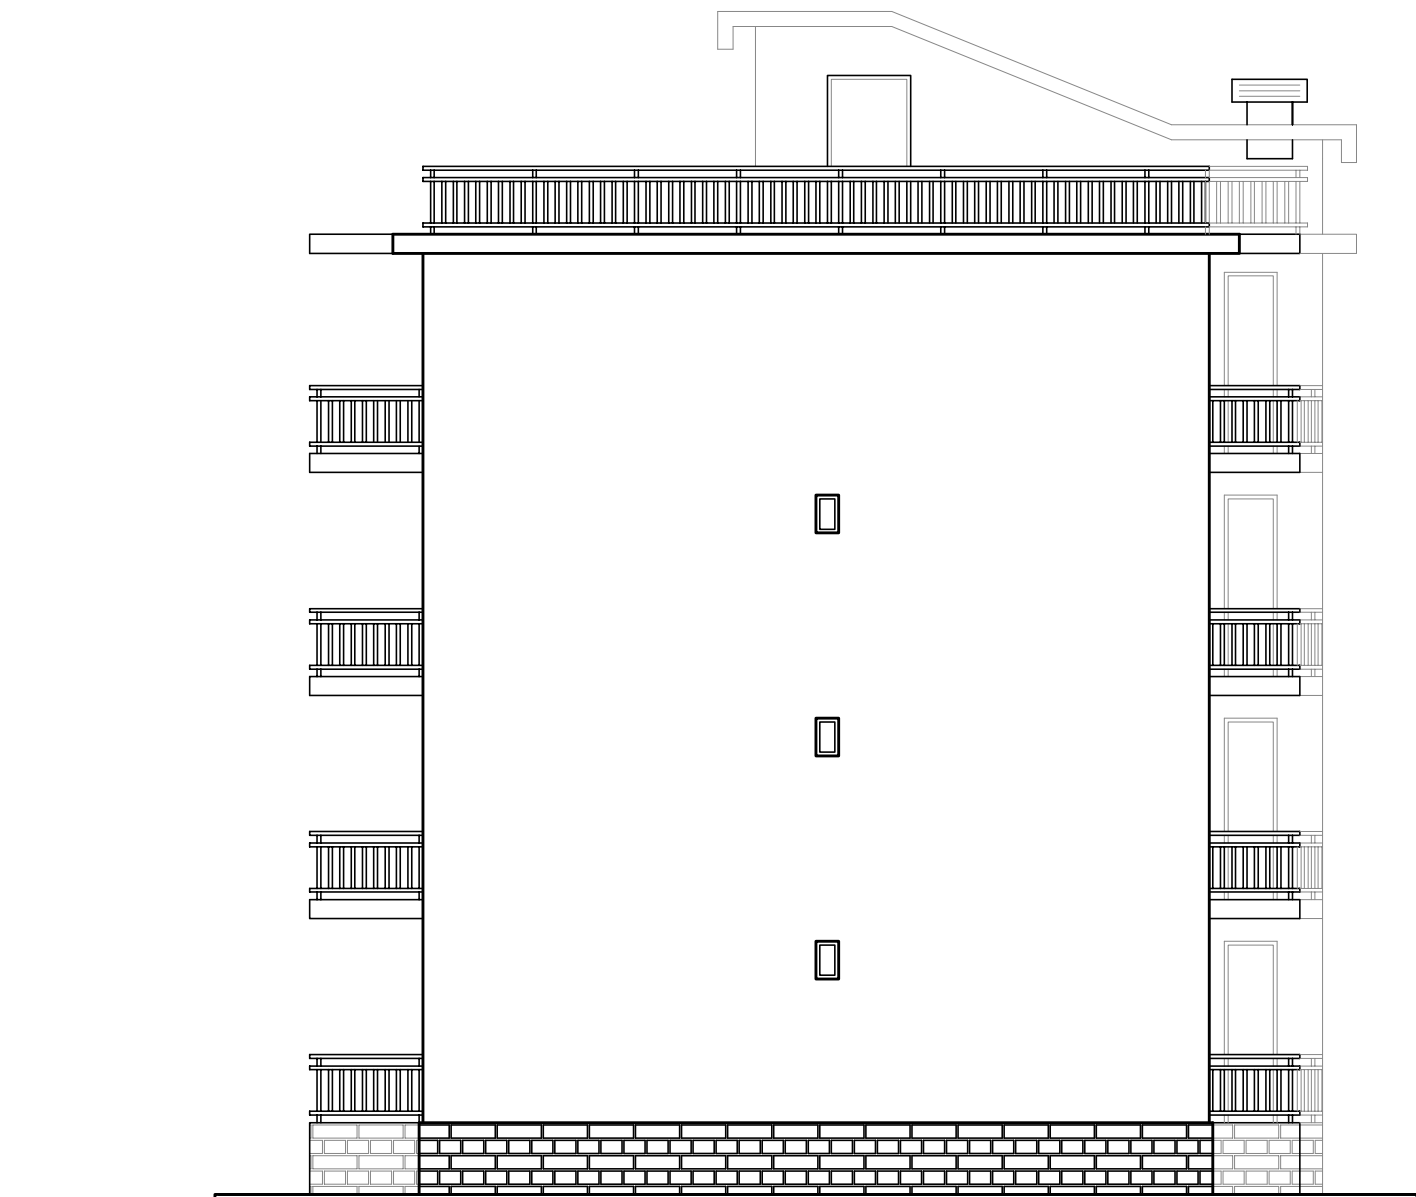

SEZIONE

