




PIANTA PIANO RIALZATO

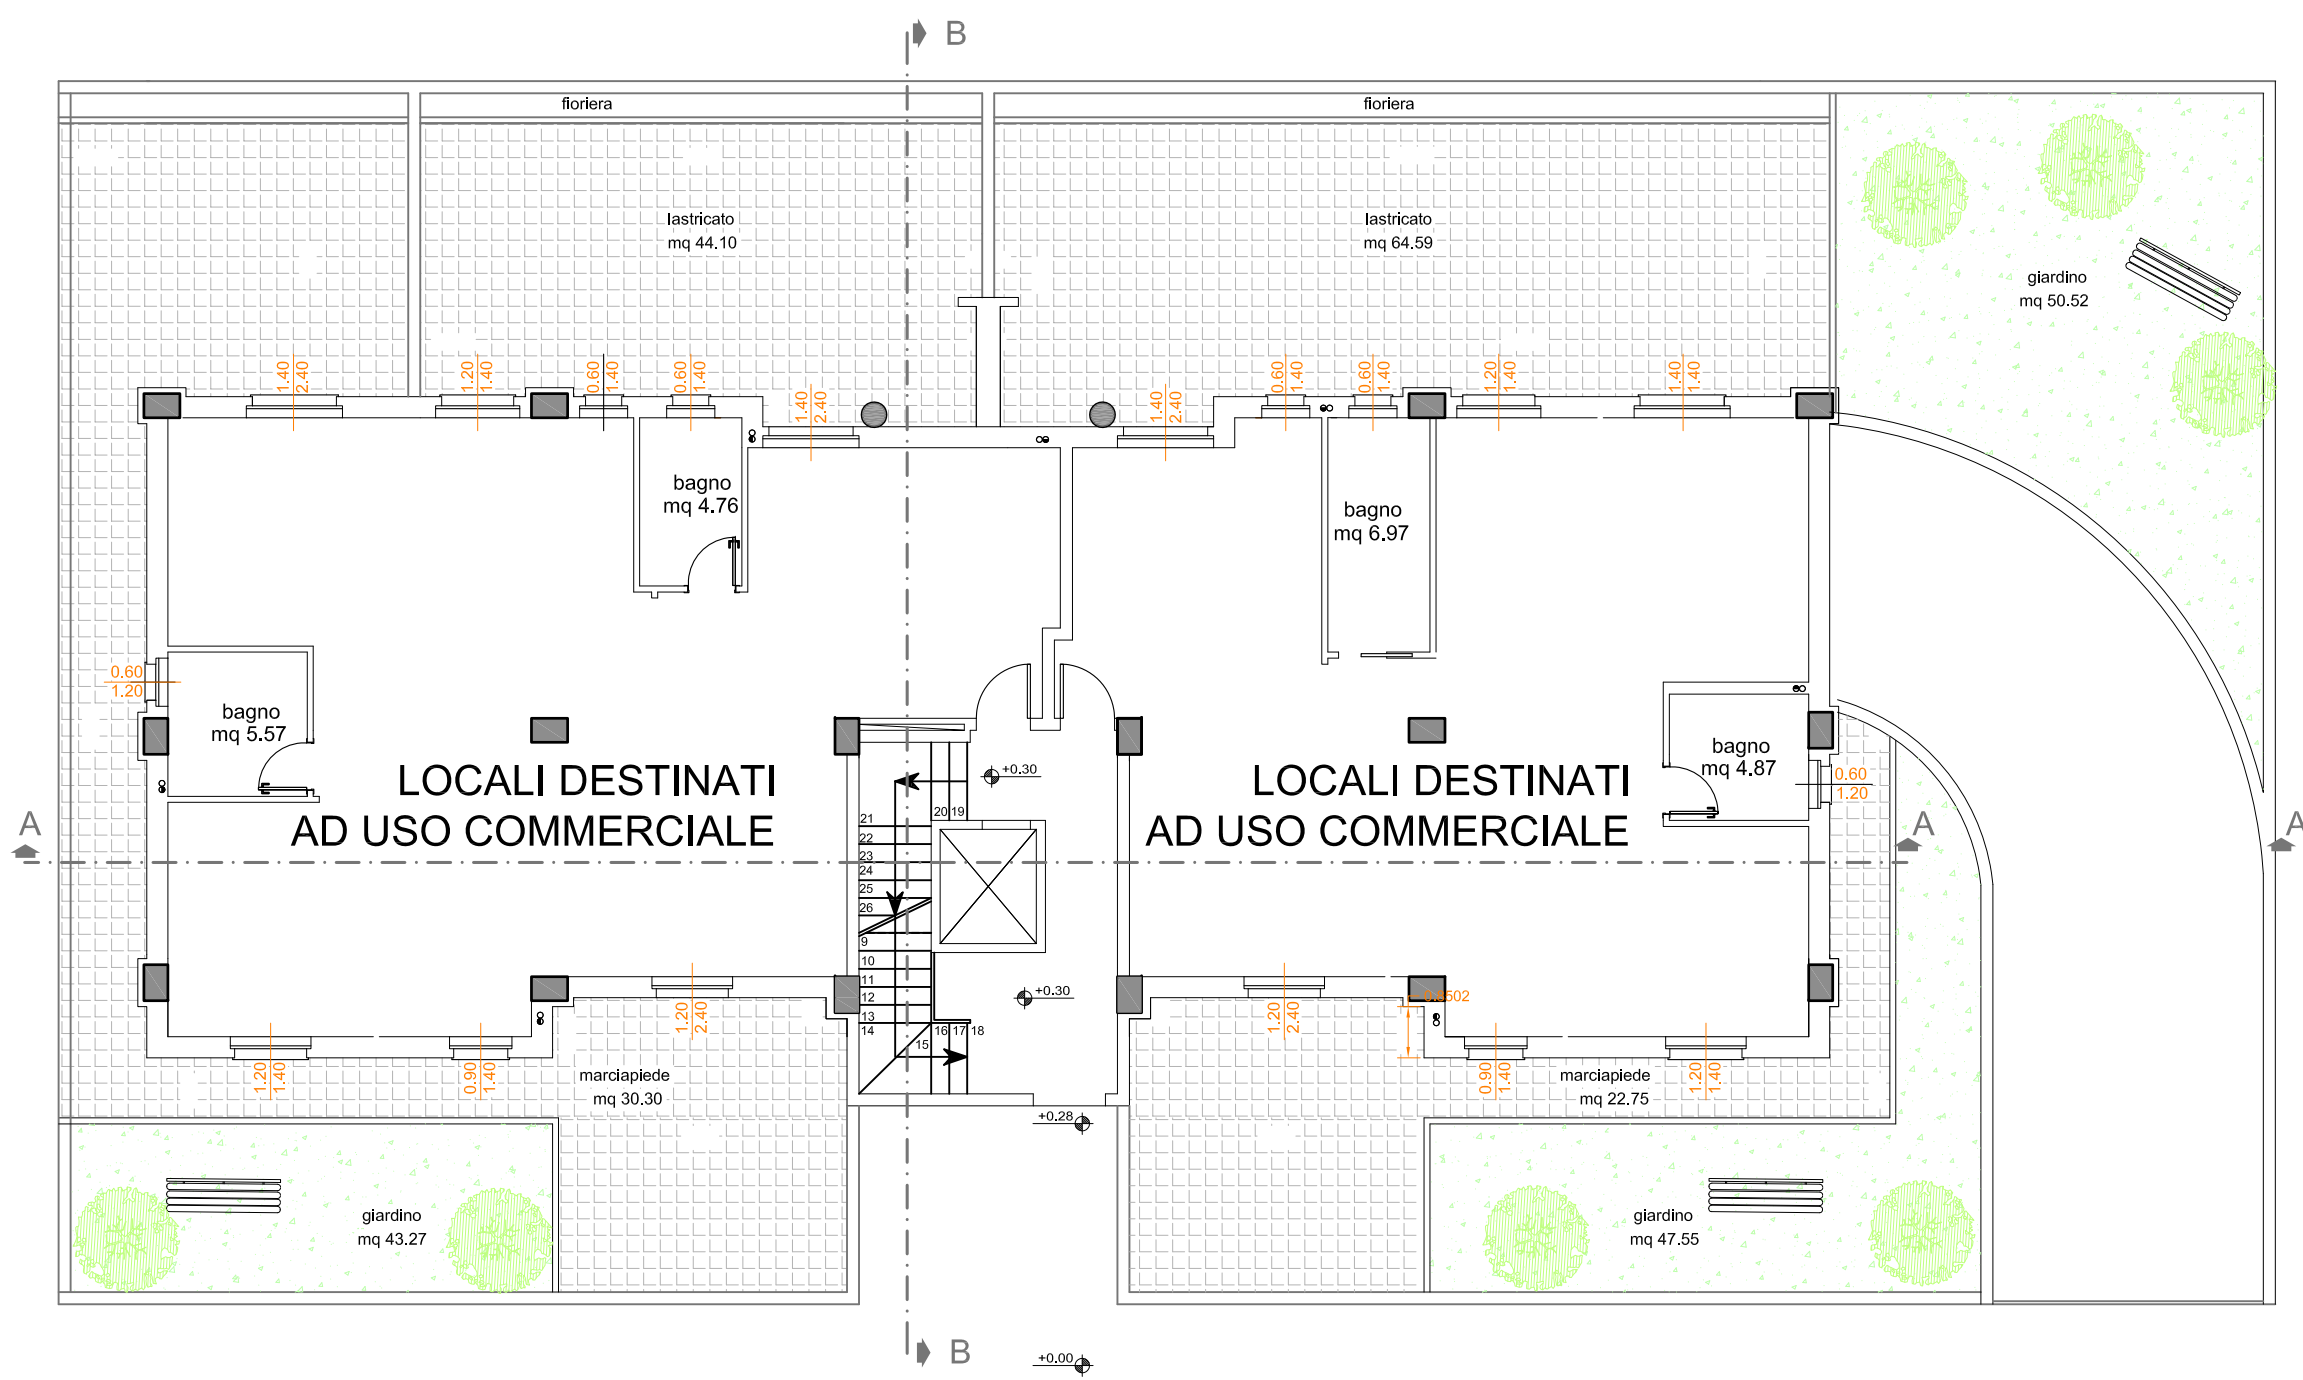


PIANTA PIANO 1°-2°-3°-4°

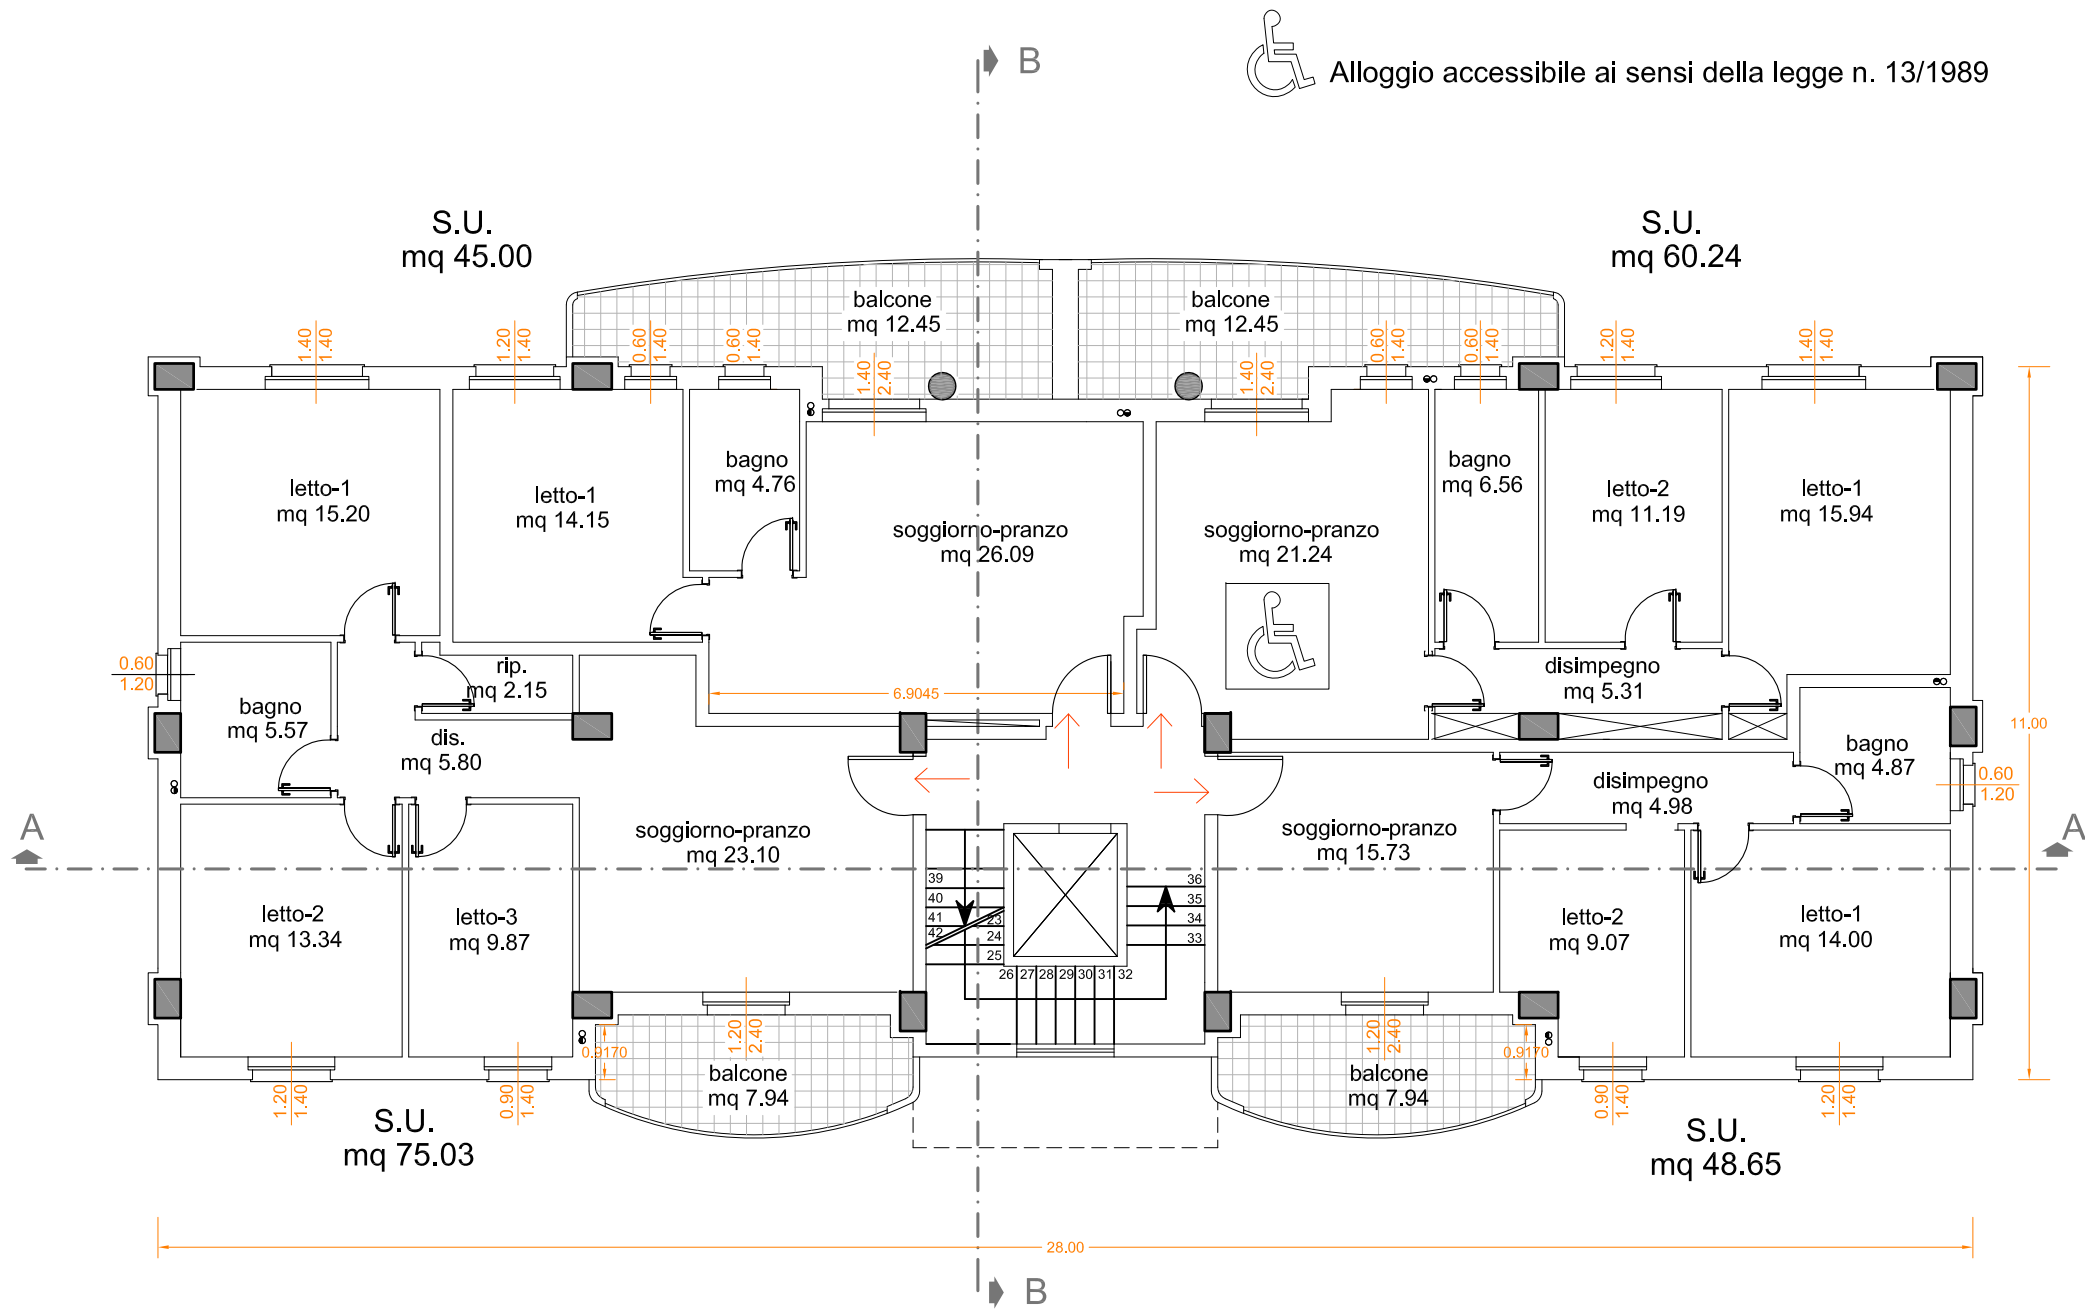

PIANTA PIANO INTERRATO

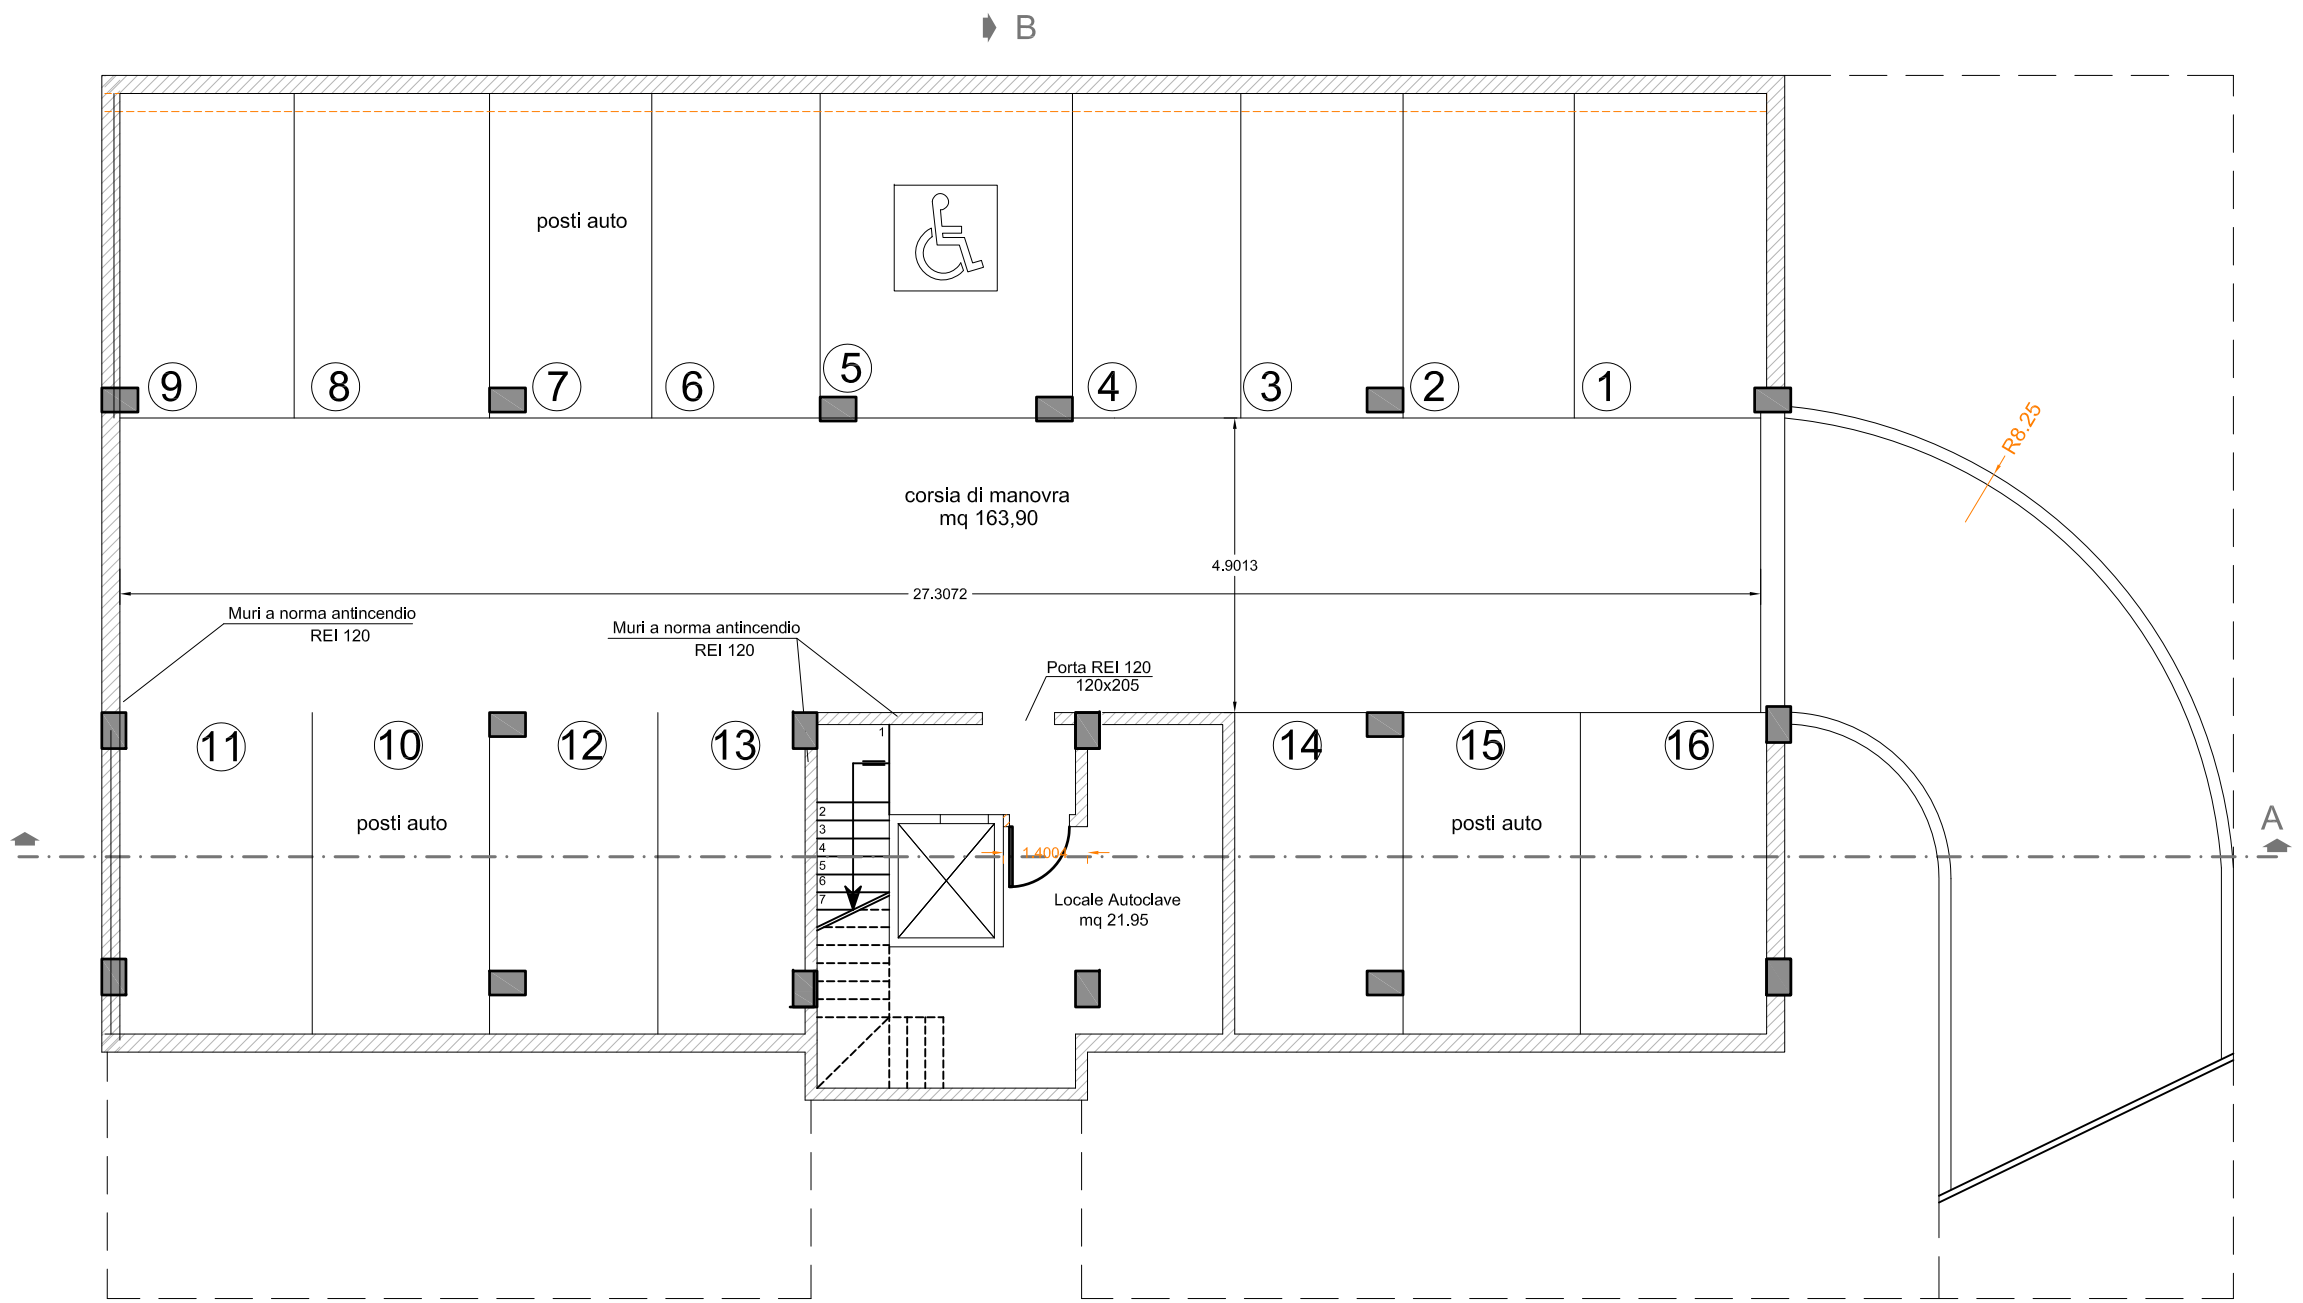

PIANTA PIANO COPERTURA

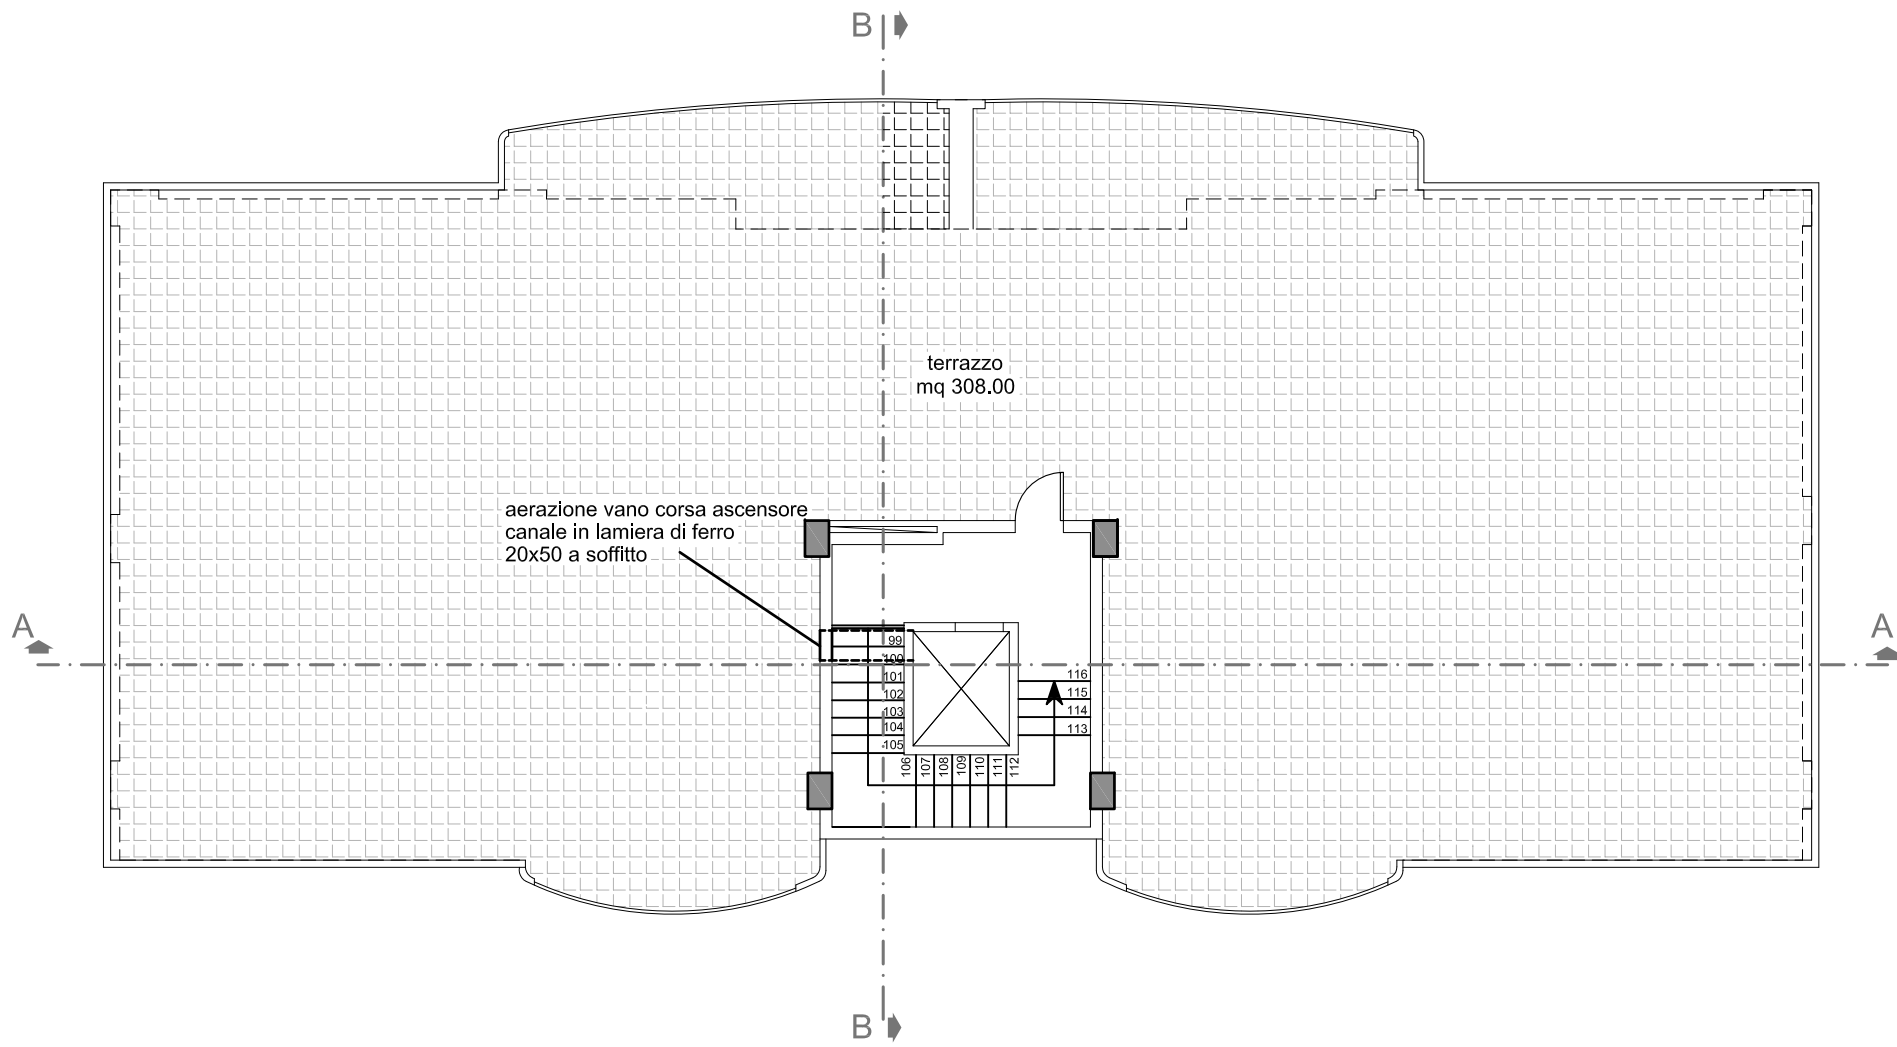

ARCA CAPITANATA
AGENZIA REGIONALE per la CASA e l'ABITARE

Delibere CIPE n.127/2017 e n.55/2019
Programma integrato di edilizia residenziale sociale
Finanziamento di interventi con Decreto Interministeriale n.193/2021

Realizzazione di n. 80 alloggi di E.R.P. (Primo stralcio) nel Comune di Foggia alla via Lucera
Finanziamento: € 10.800.000,00.

TIMBRO	I TECNICI ARCA CAPITANATA	
	I PROGETTISTI (U. COSTRUZIONE) arch. Gerardo Di Tella Ing. Armando De Santis	IL DIRIGENTE DELL'AREA PATRIMONIO Ing. Vincenzo De Devitis
DATA 22.02.2022	IL RESPONSABILE UNICO DEL PROCEDIMENTO (U. PROGETTAZIONE) arch. Anna Maria Tomasulo	

TAVOLA	TITOLO	SCALA
A05	- PIANTE	
AGGIORNAMENTI	L'IMPRESA	IL DIRETTORE DEI LAVORI
RIF.		