


PROSPETTO PRINCIPALE



PROSPETTO LATERALE DX



SEZIONE A-A

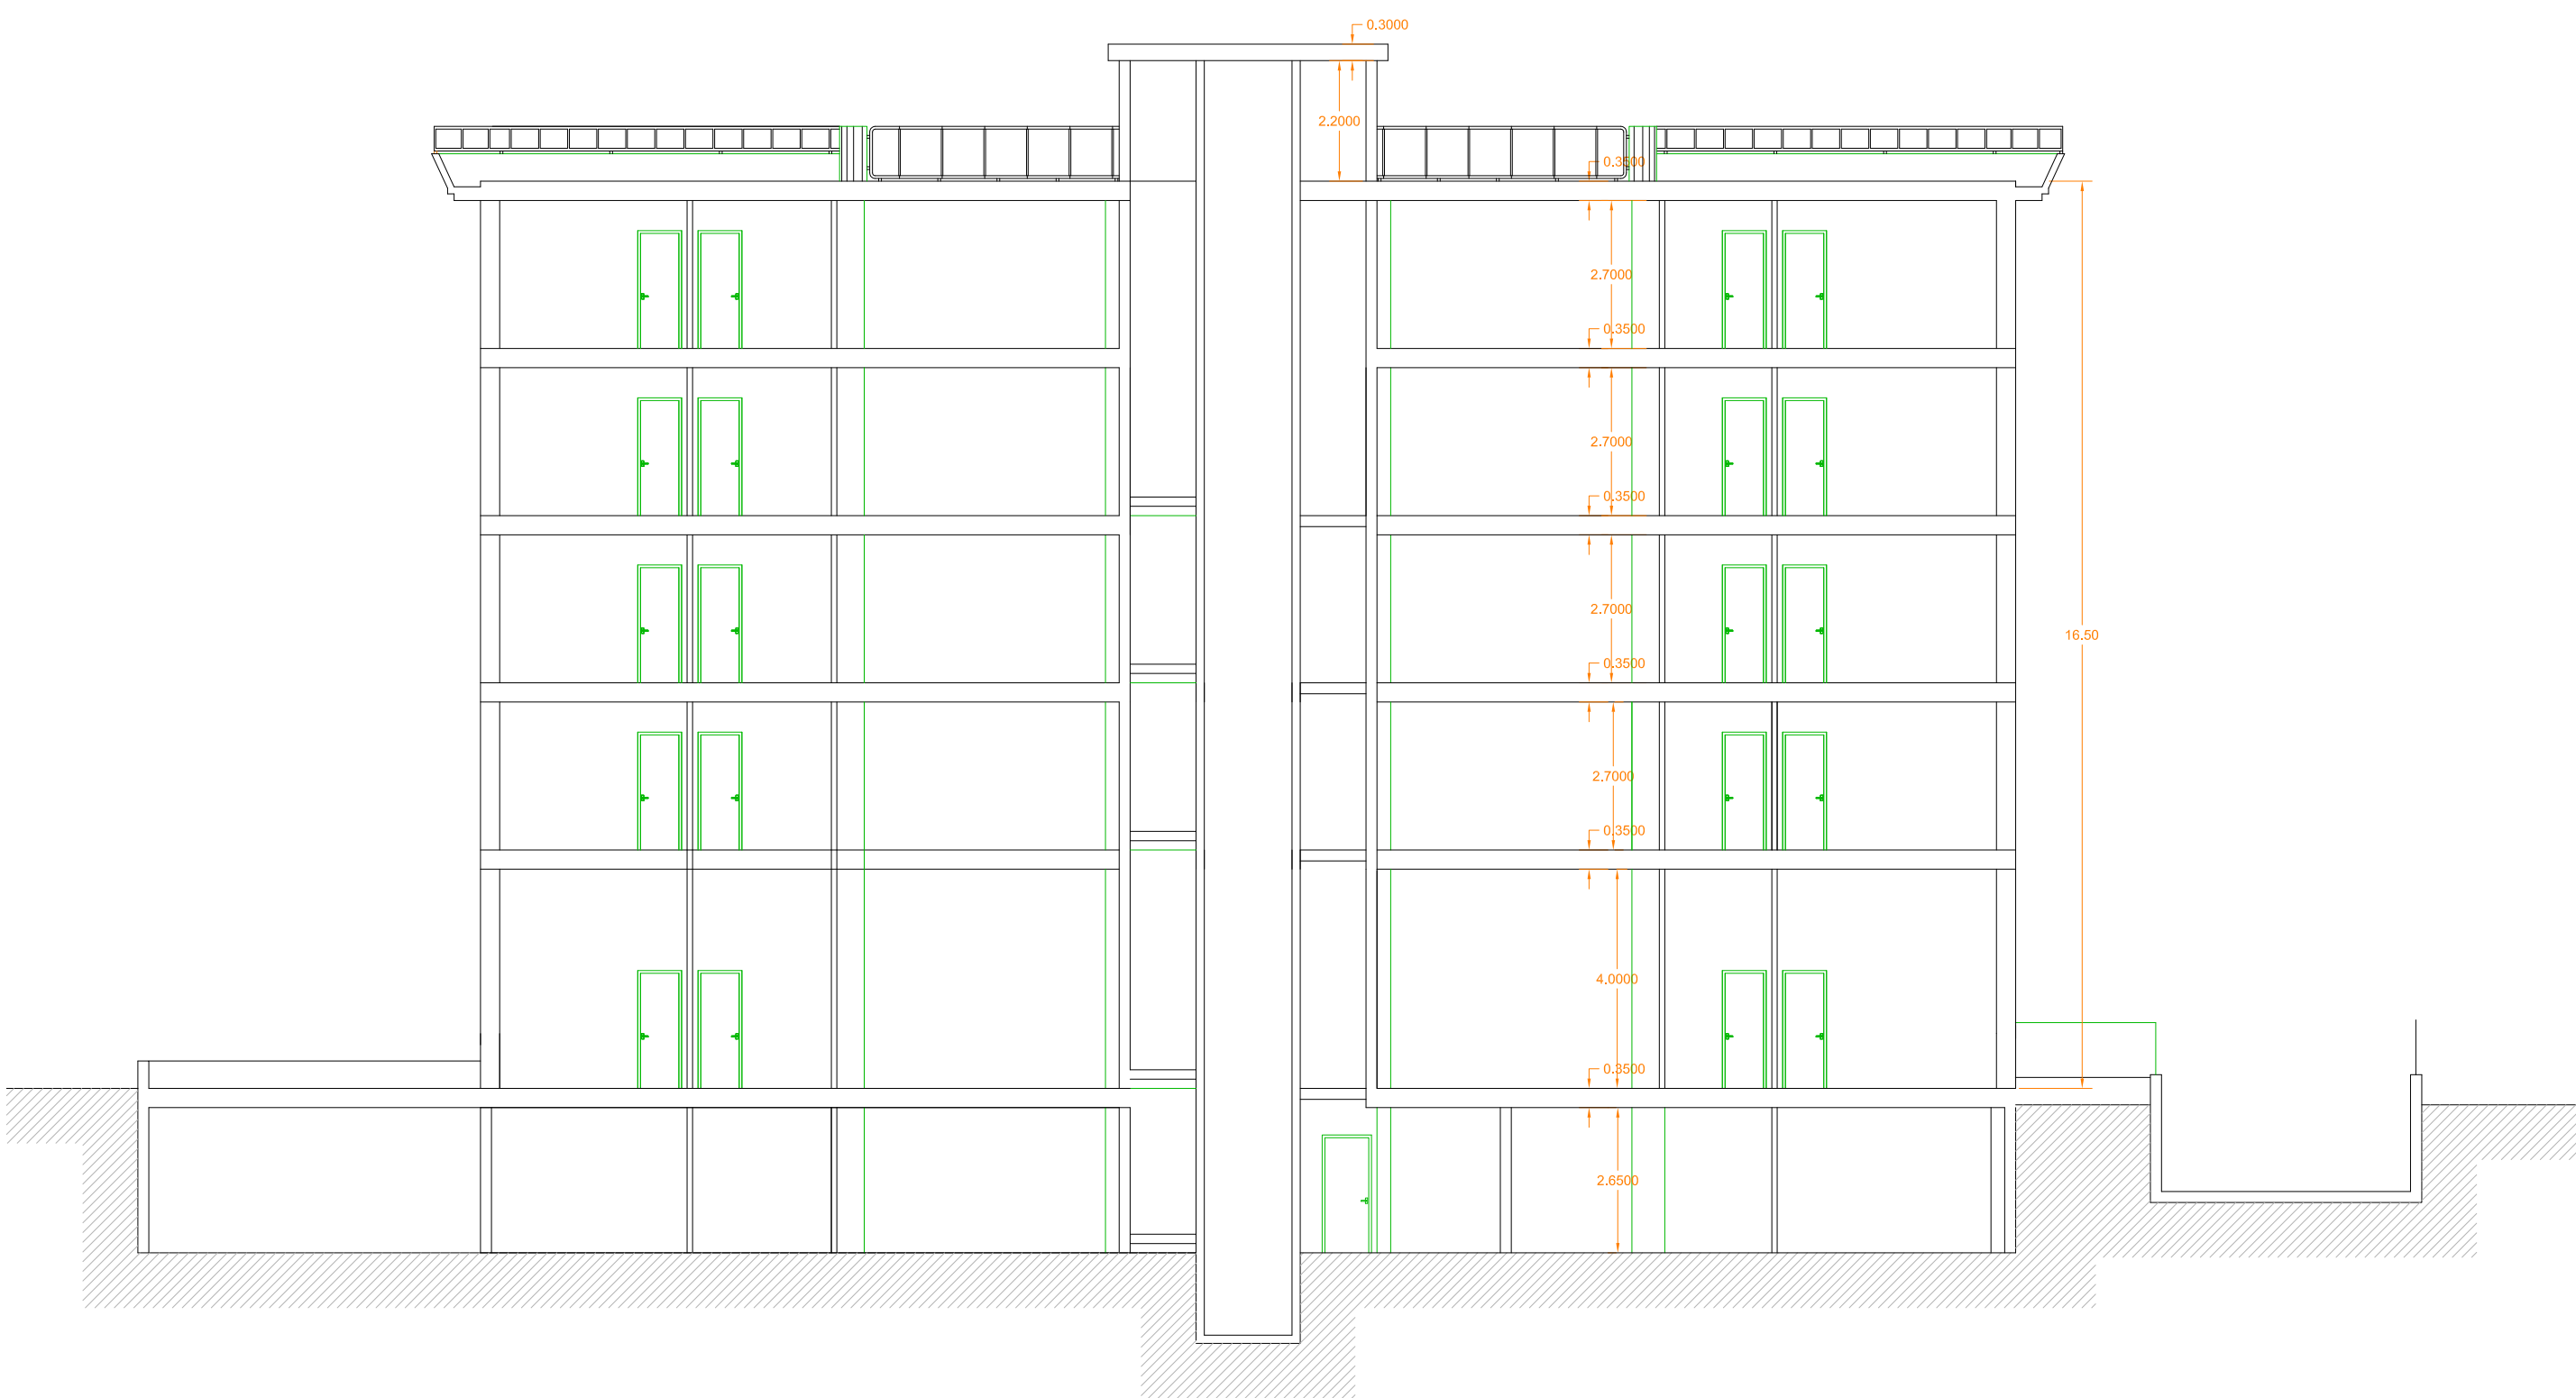


PROSPETTO POSTERIORE



PROSPETTO LATERALE SX



SEZIONE B-B

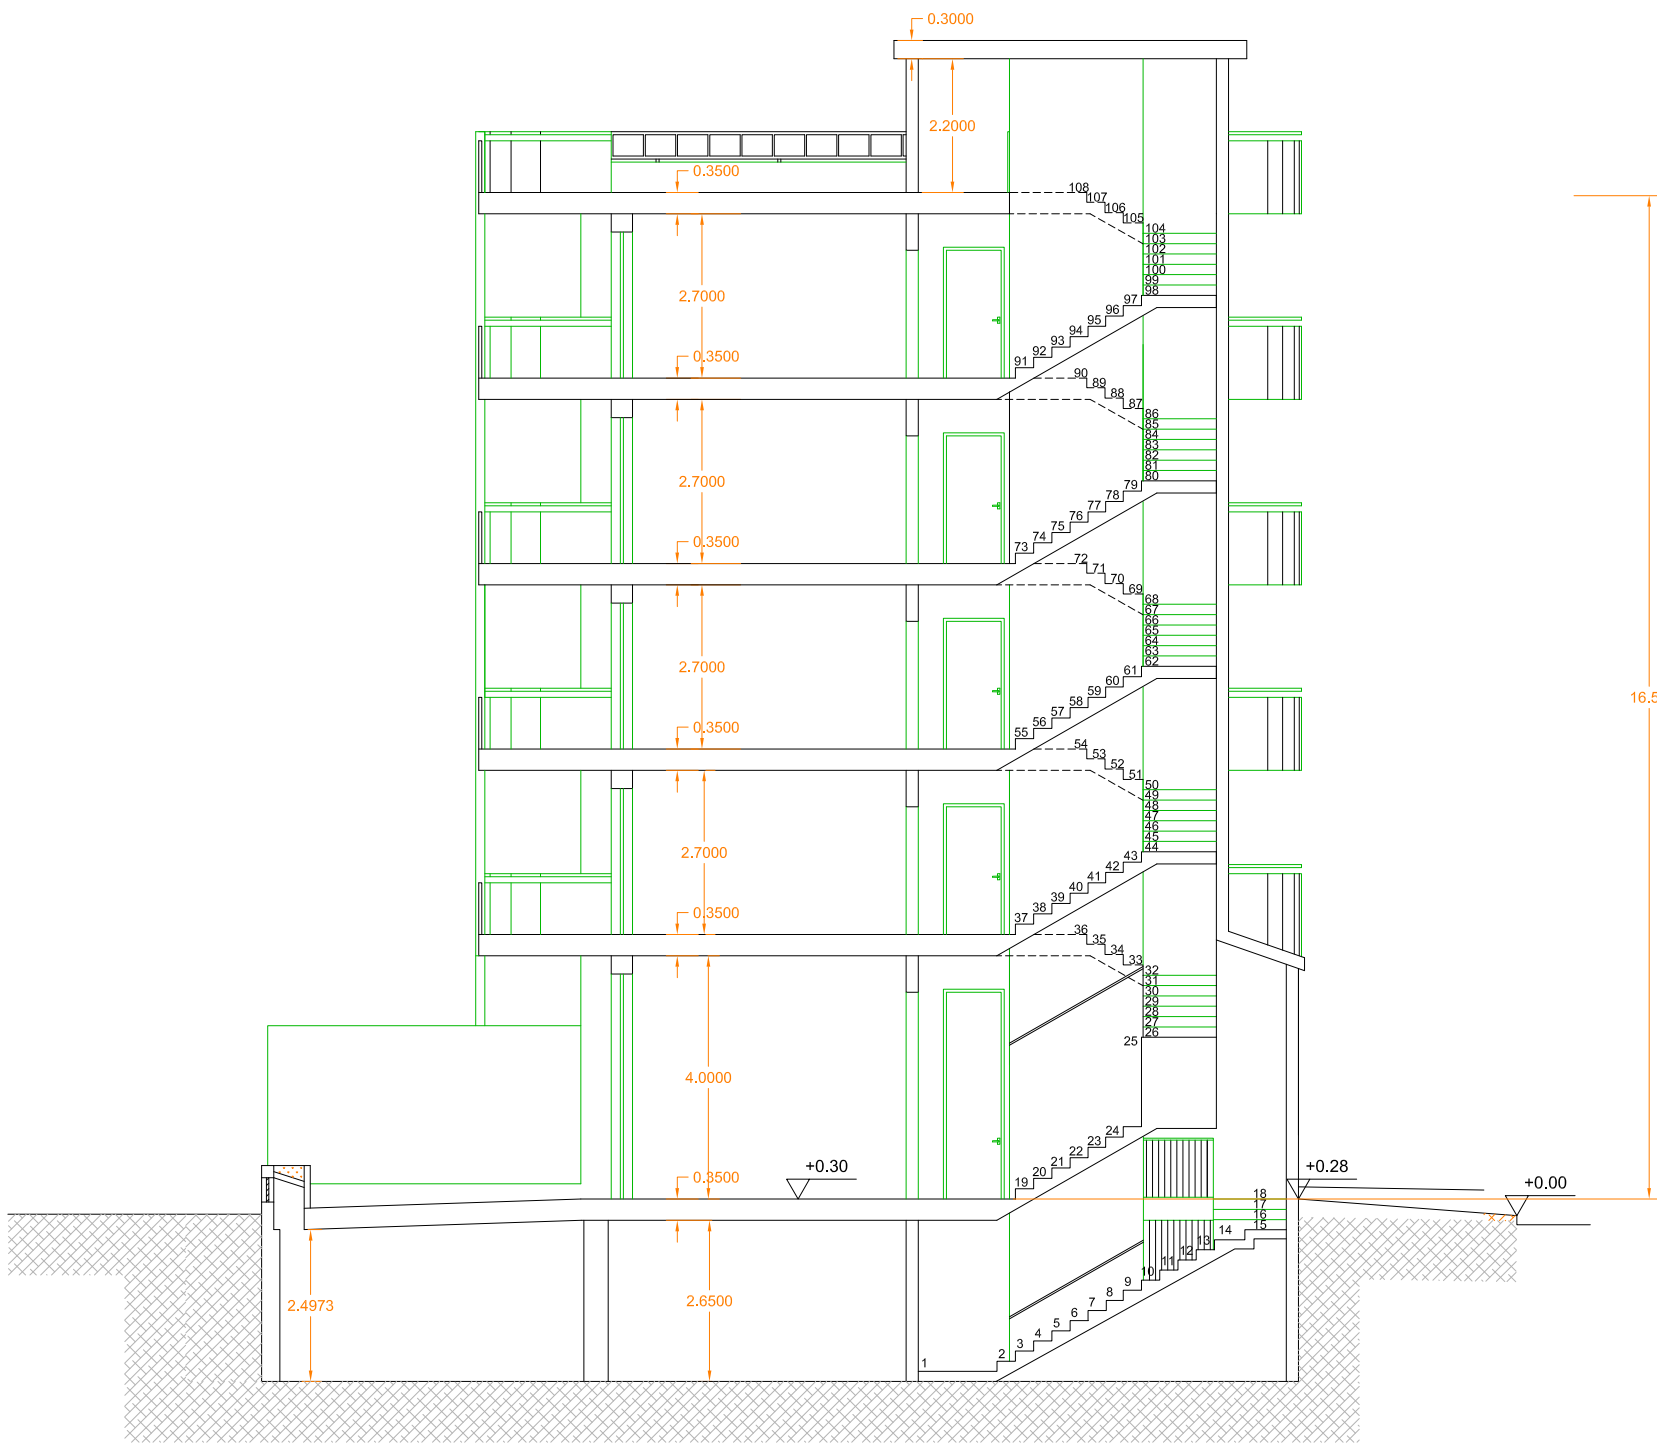

ARCA CAPITANATA
AGENZIA REGIONALE per la CASA e l'ABITARE

Delibere CIPE n.127/2017 e n.55/2019
Programma Integrato di edilizia residenziale sociale
Finanziamento di interventi con Decreto Interministeriale
n.193/2021

Realizzazione di n. 80 alloggi di E.R.P. (Primo stralcio) nel
Comune di Foggia alla via Lucera
Finanziamento: € 10.800.000,00.

TIMBRO	I TECNICI ARCA CAPITANATA	
	I PROGETTISTI (II. COORDINATORE) arch. Germano Di Tella Ing. Annarita De Santis	IL DIRIGENTE DELL'AREA PATRIMONIO Ing. Vincenzo De Ciaris
DATA 22.02.2022	IL RESPONSABILE UNICO DEL PROCEDIMENTO (II. PROGETTISTA) arch. Anna Maria Tomassulo	

TAVOLA	TITOLO - PROSPETTI - SEZIONI		SCALA
A06			
ASSIGNAMENTI	L'IMPRESA	IL DIRETTORE DEI LAVORI	