N

PIANTA PIANO RIALZATO

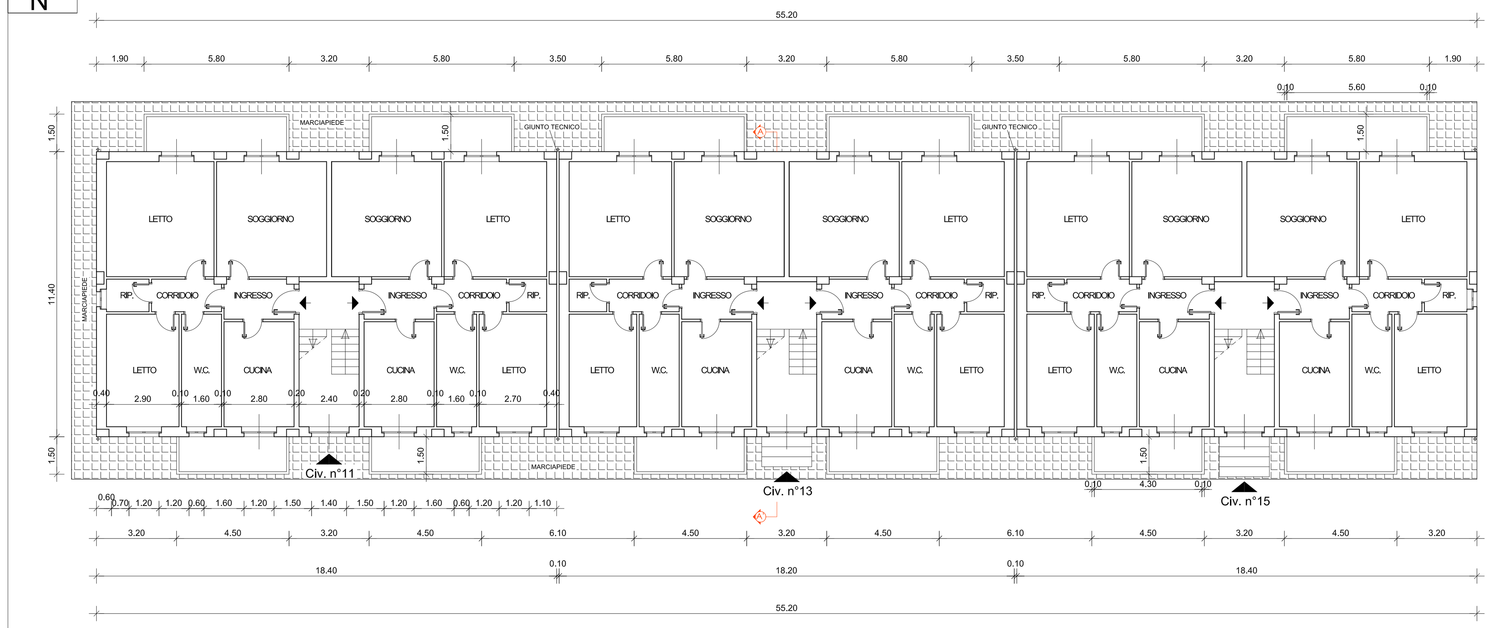

PIANTA PIANO TIPO

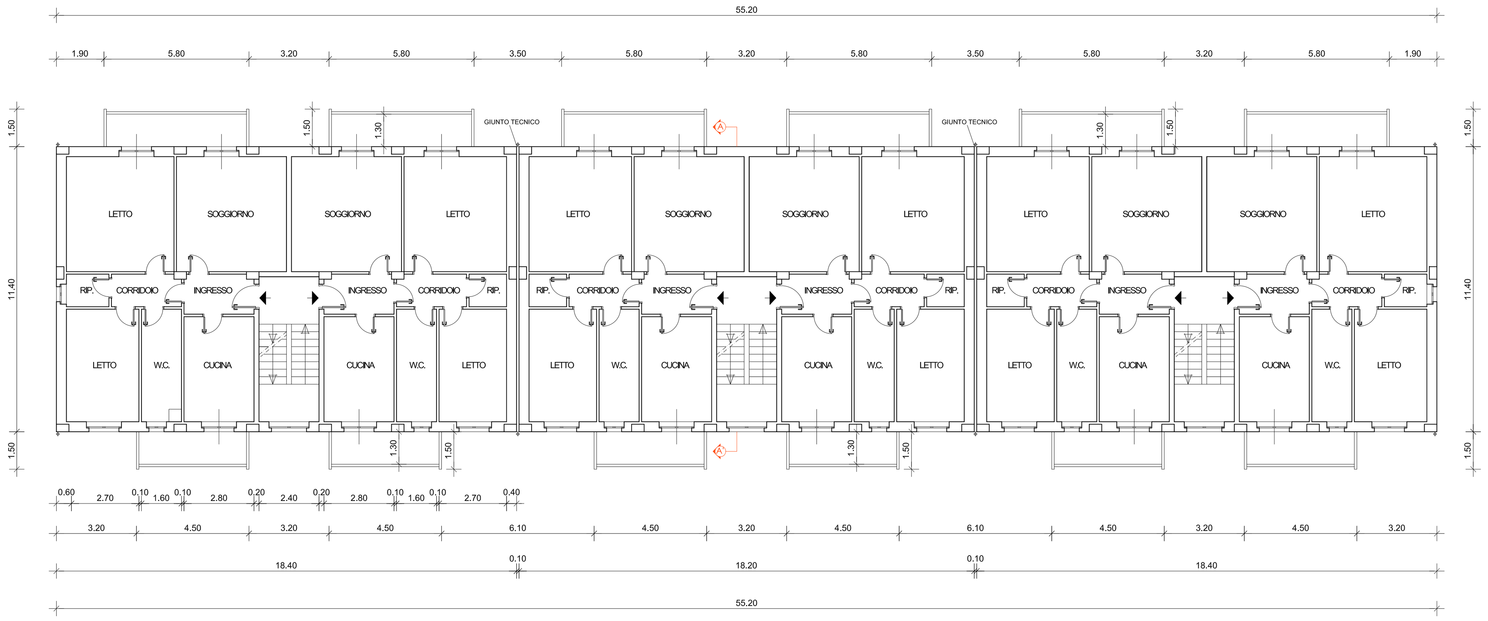

PIANTA COPERTURA

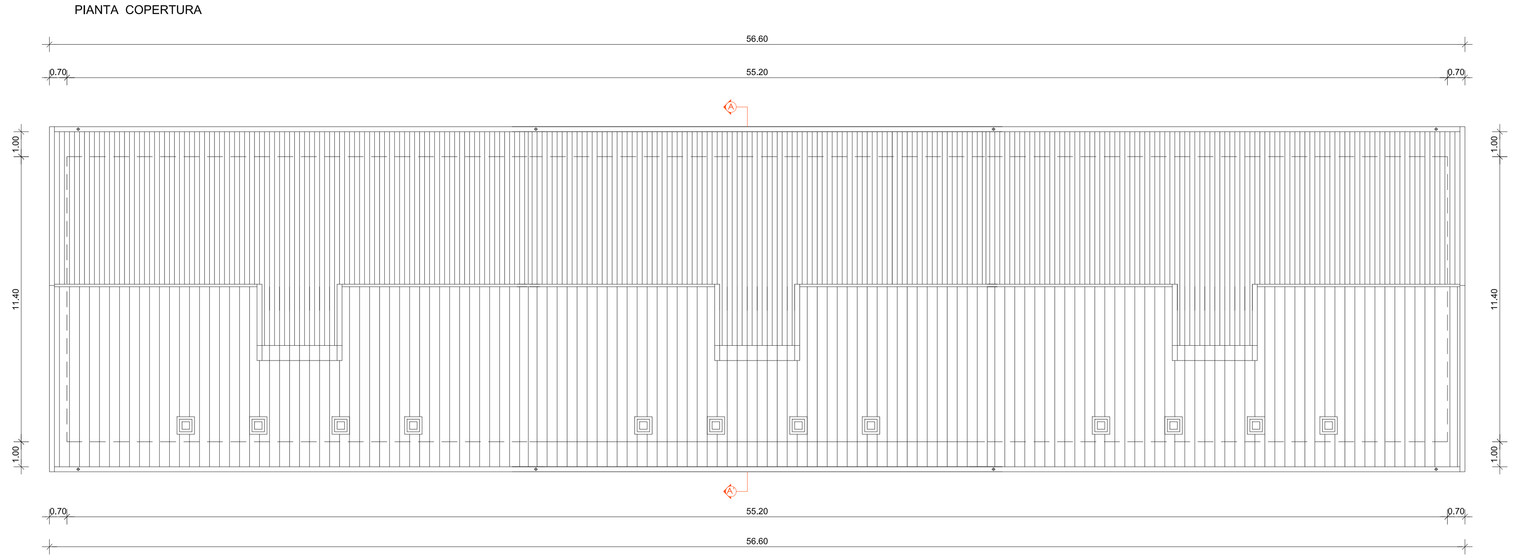

ARCA CAPITANATA
AGENZIA REGIONALE per la CASA e l'ABITARE

Legge Regionale n. 20 del 30.12.2005 - Art. 13
Interventi regionali in materia di Edilizia Residenziale Sovvenzionata

D.G.R. n. 2223 del 21.12.2017
Localizzazione disposta con D.D. n. 364 del 20.12.2017 e D.D. n. 368 del 28.12.2017

Recupero del Lotto A.R.C.A. Capitanata n. 555 sito nel Comune di San Giovanni Rotondo in Via Antonio Massa nn.11-13-15

Finanziamento : € 562.273,01

TIMBRO	IL RESPONSABILE UNICO DEL PROCEDIMENTO E VERIFICATORE DEL PROGETTO:	Arch. Anna Maria Tomasulo Responsabile u.o. Progettazione ARCA Capitanata
	I PROGETTISTI:	Arch. Gennaro Di Tella u.o. Costruzione ARCA Capitanata
		Ing. Armando De santis u.o. Costruzione ARCA Capitanata
	IL DIRETTORE A.R.C.A. CAPITANATA:	Ing. Vincenzo De Devitiis Dirigente Settore Tecnico ARCA Capitanata

TAVOLA 3	TITOLO STATO DI FATTO - Pianta piano rialzato - Pianta piano tipo - Pianta copertura		SCALA 1:100 DATA
AGGIORNAMENTI REF.	L' IMPRESA	IL DIRETTORE DEI LAVORI	