



PROSPETTO PRINCIPALE

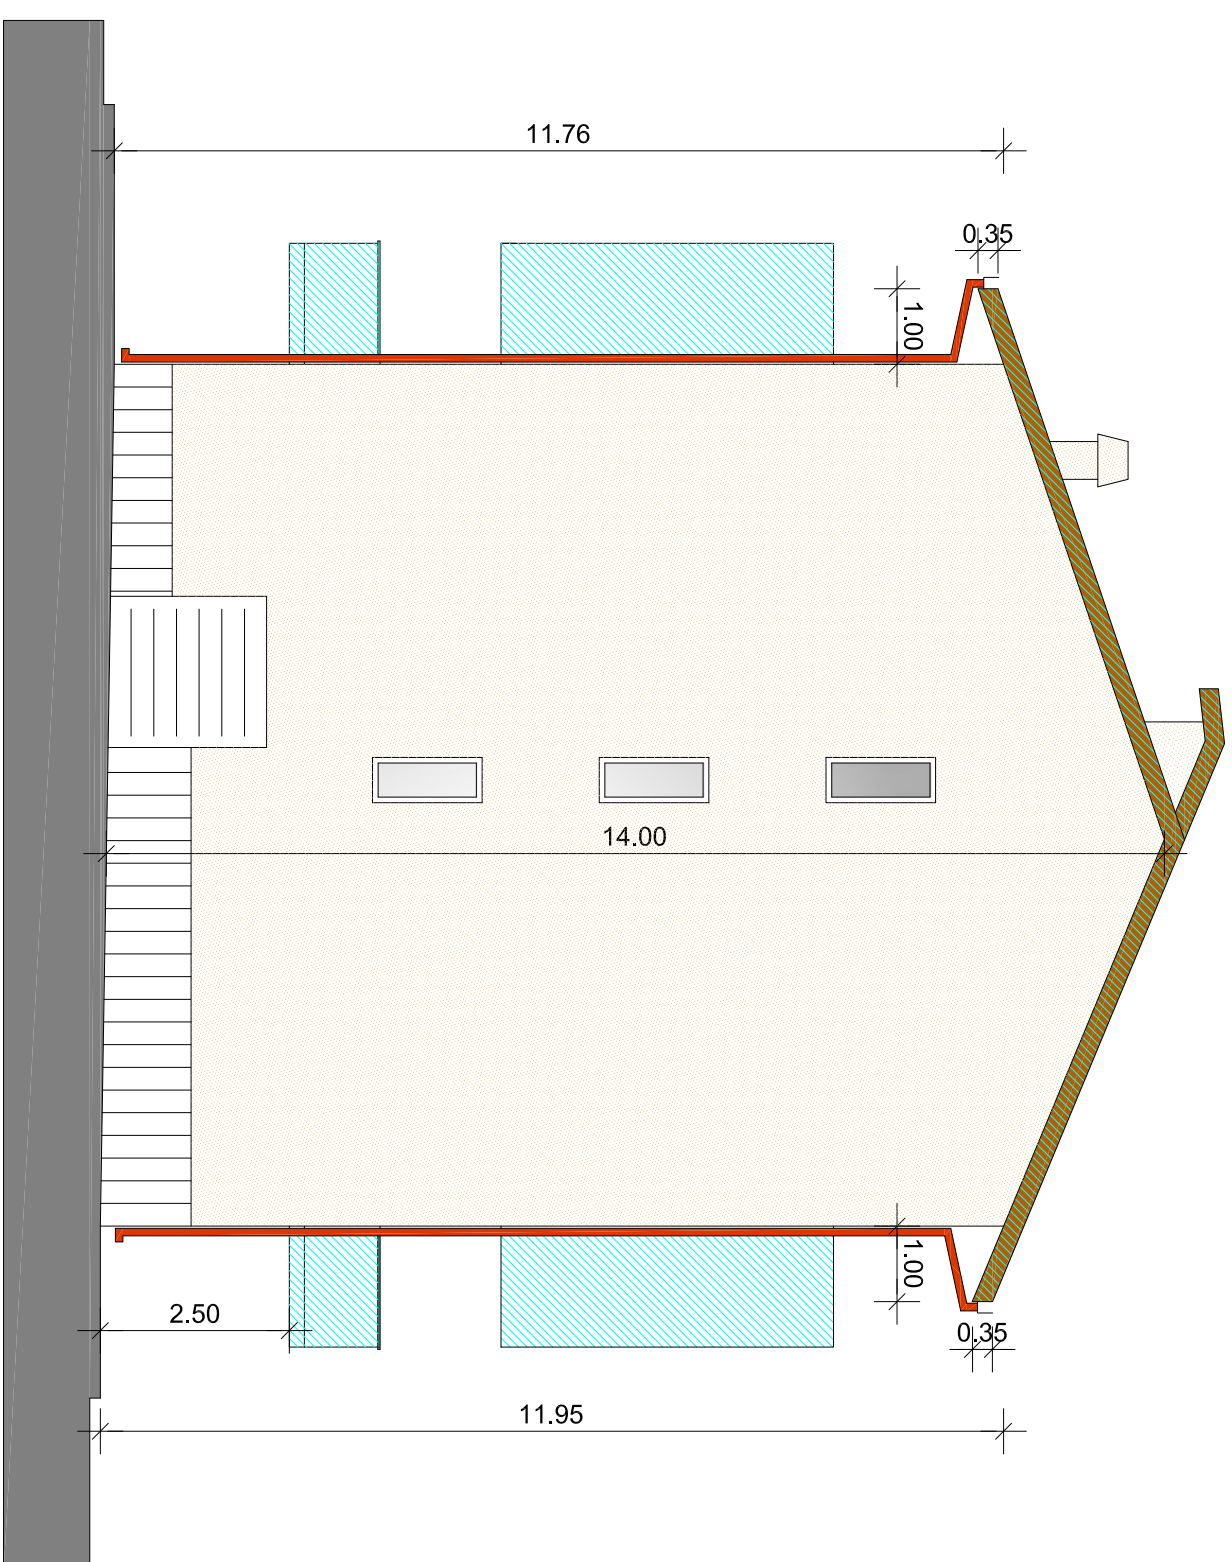


PROSPETTO LATERALE DESTRO




PROSPETTO LATERALE SINISTRO

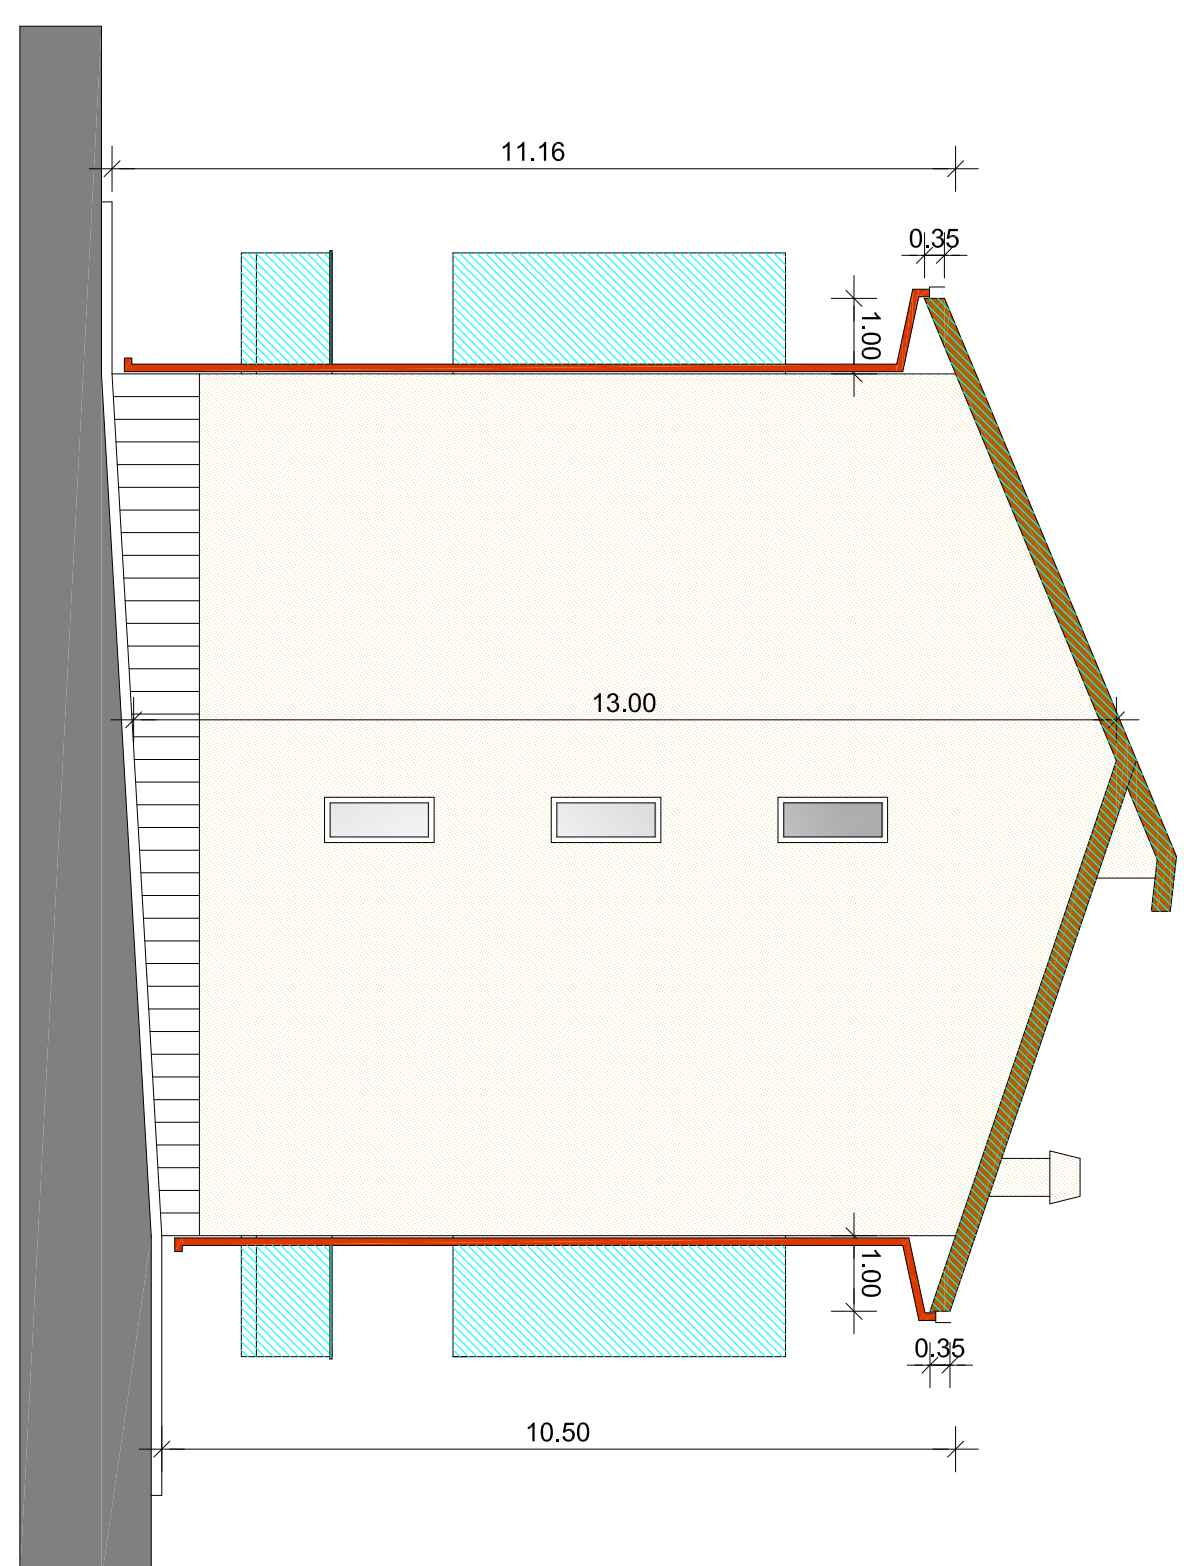


PROSPETTO POSTERIORE

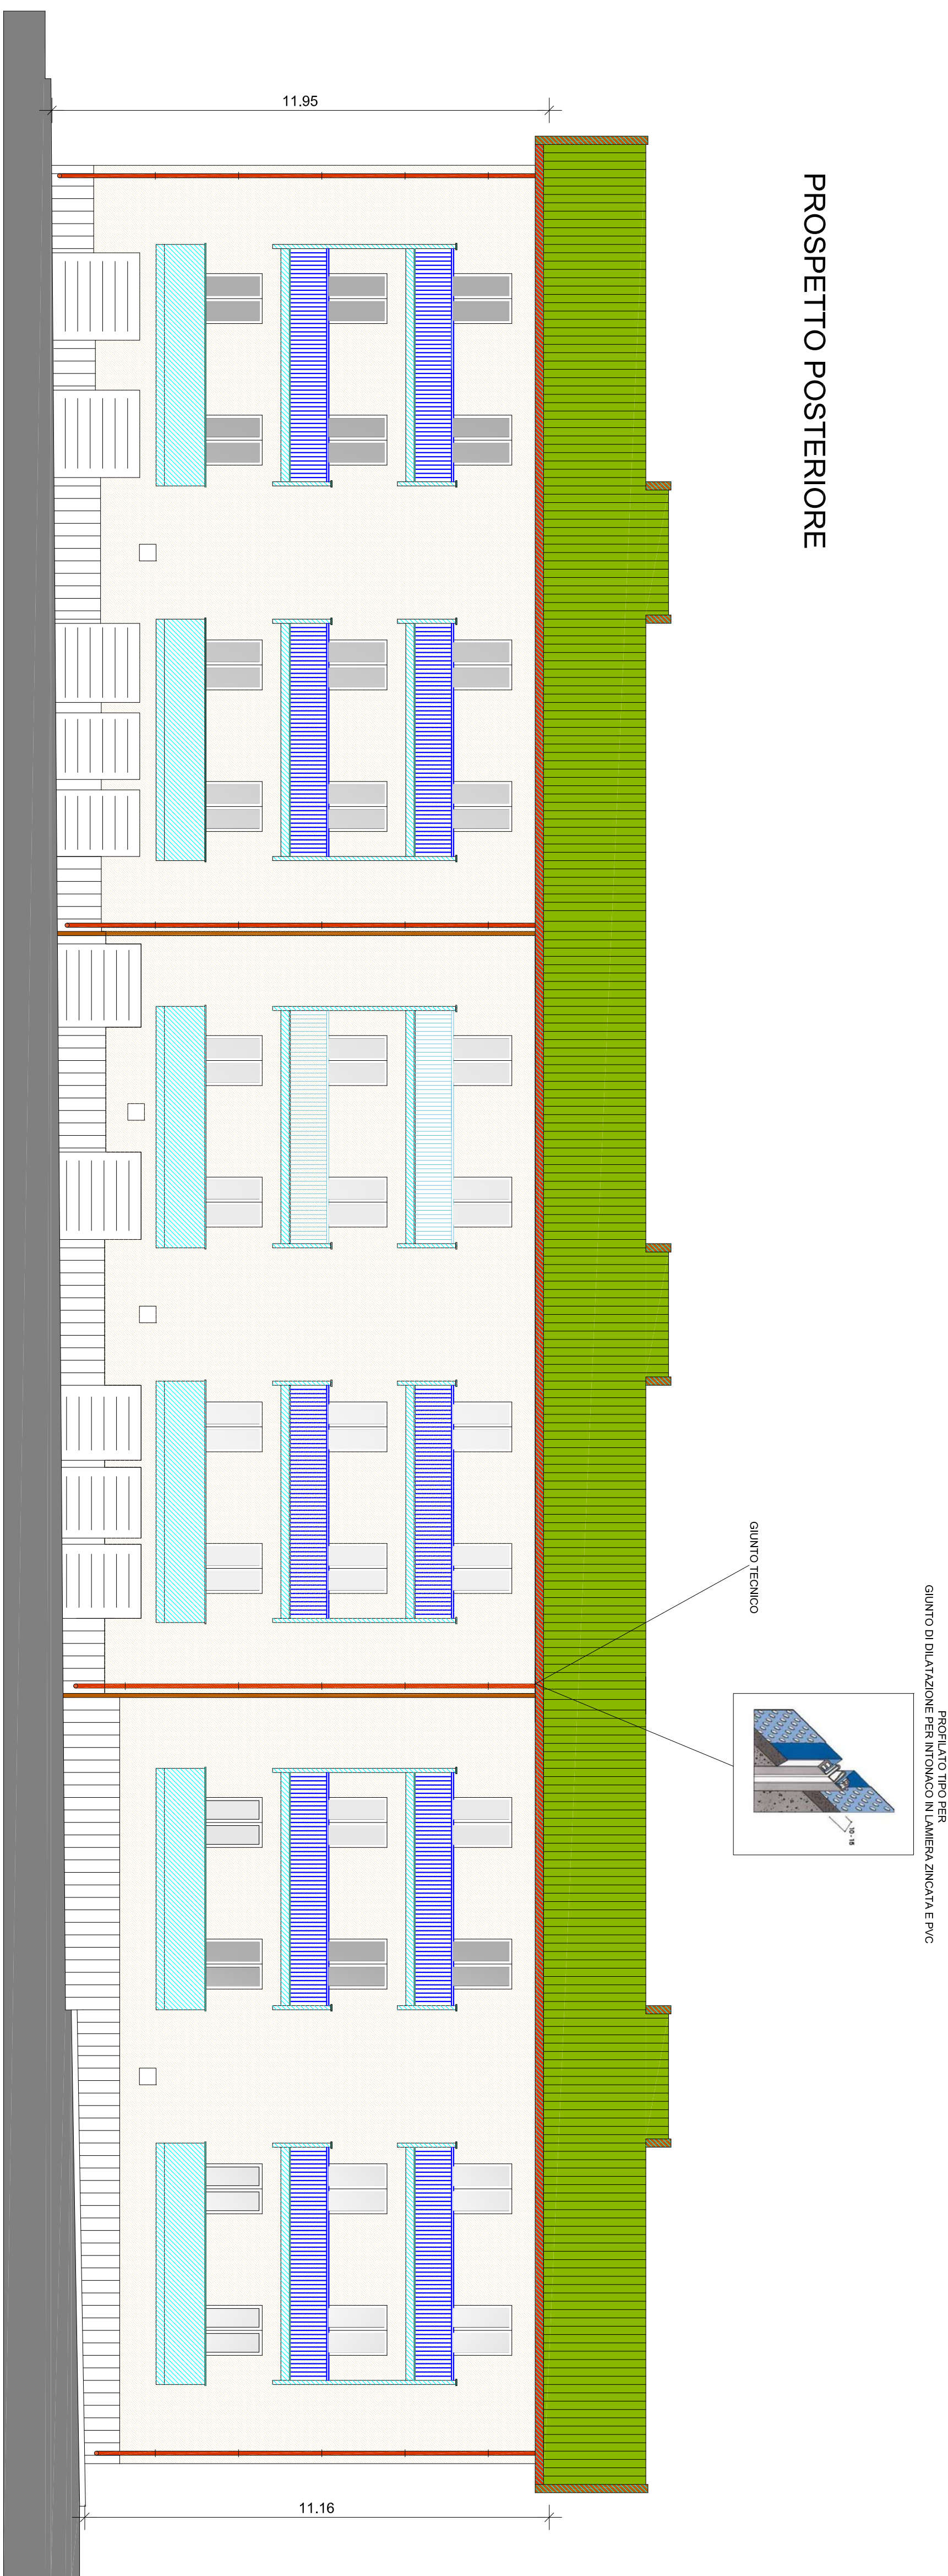

SEZIONE TRASVERSALE A-A

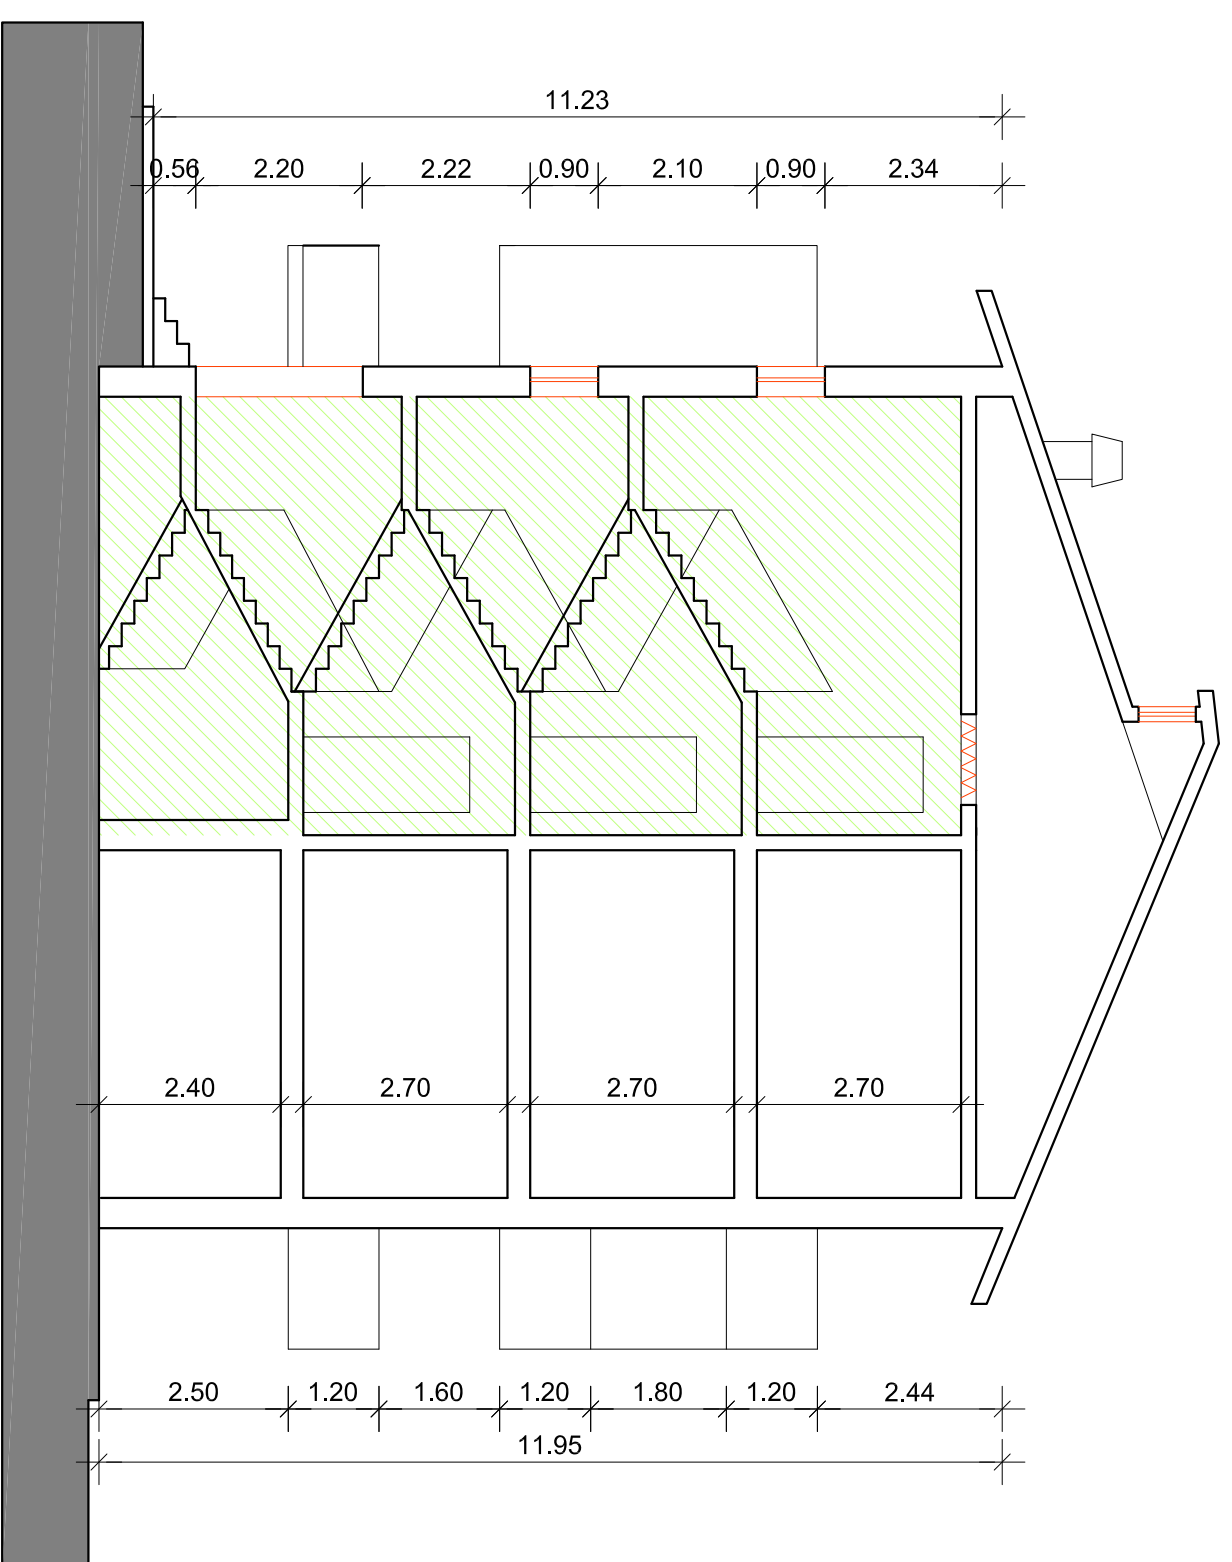

Particolare costruttivo nuovi marciapiedi

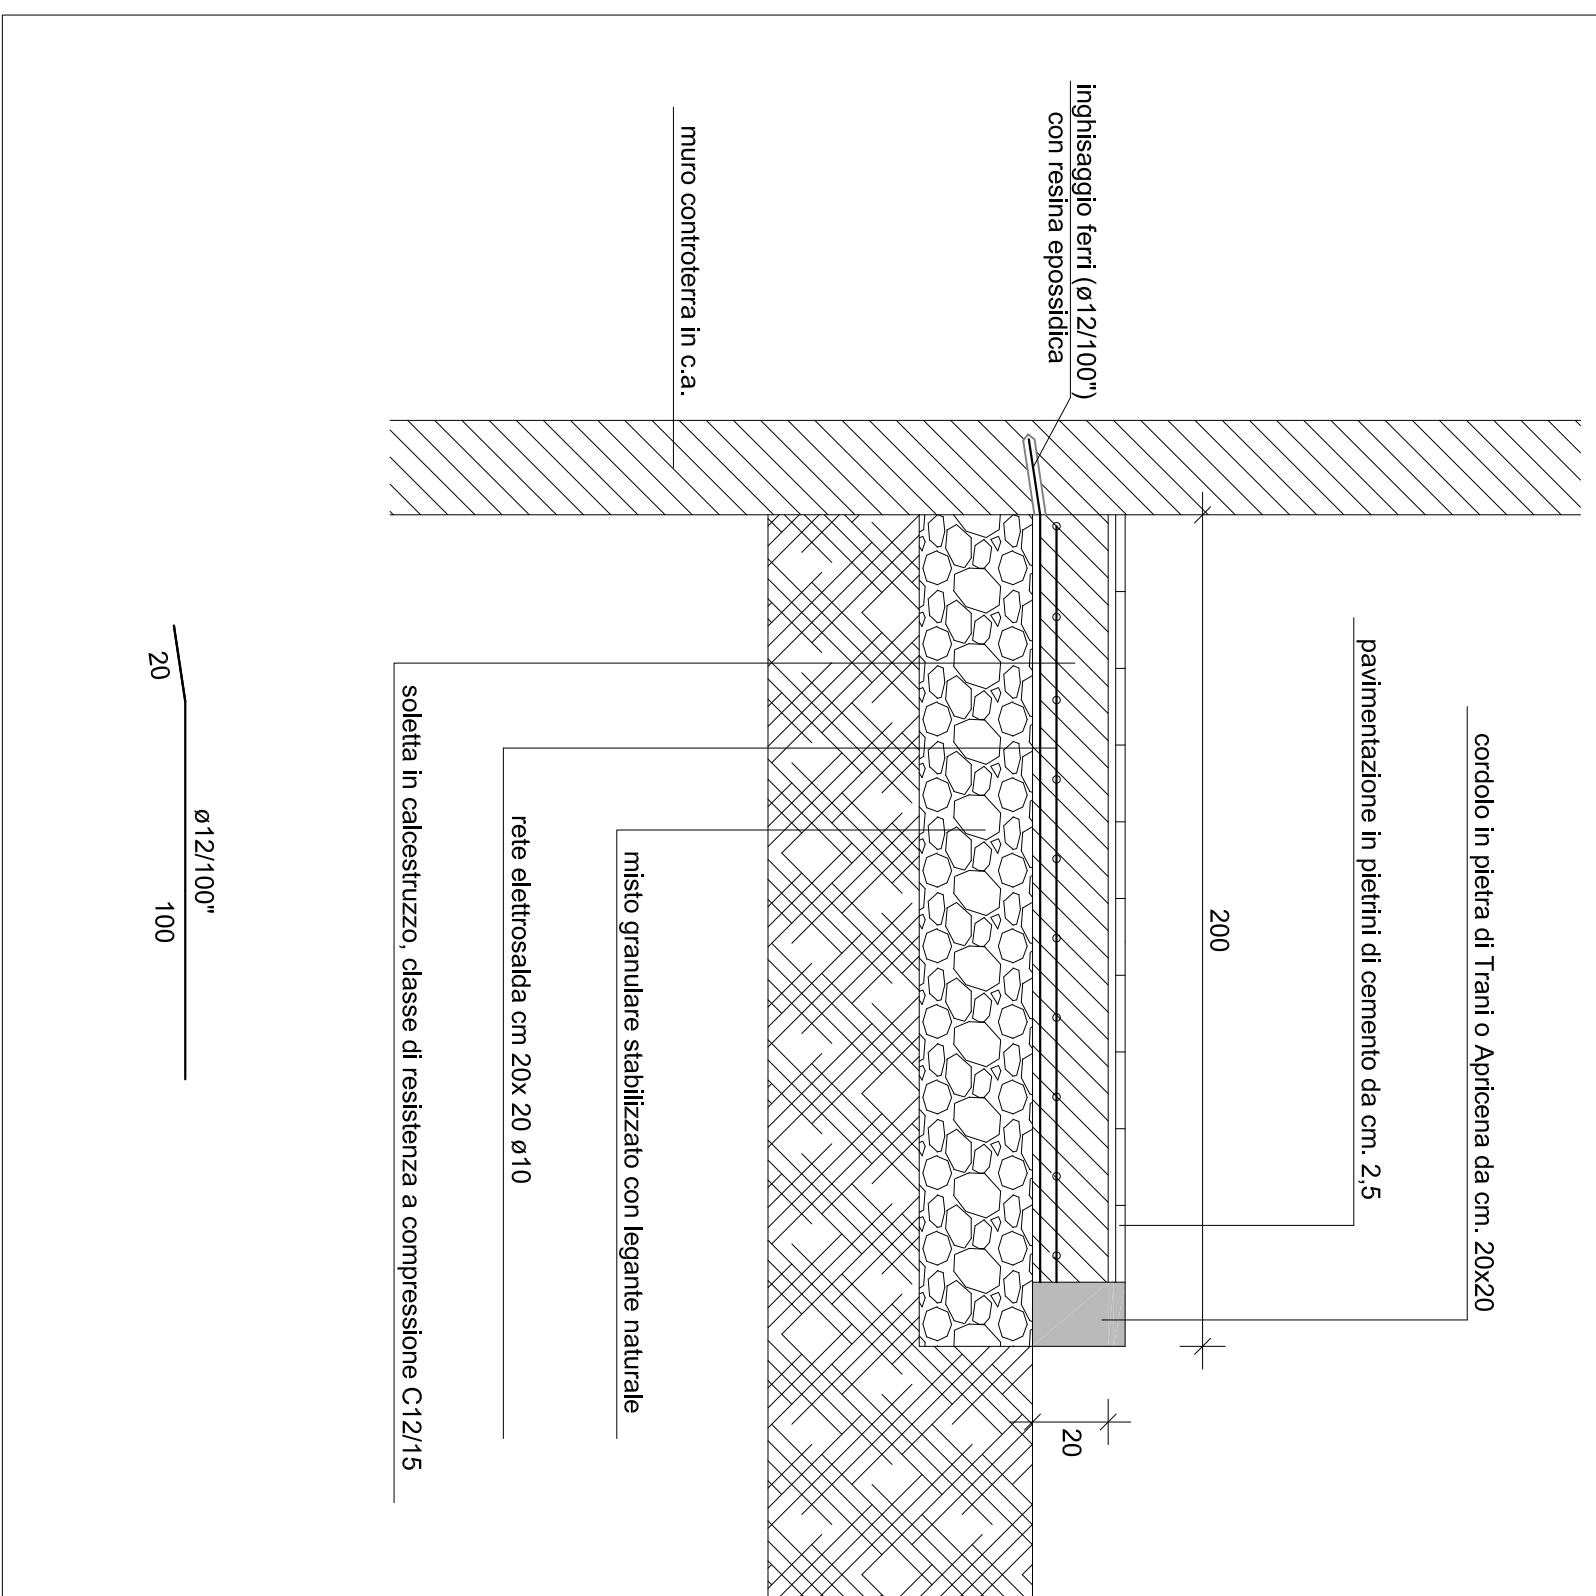[illegible]

ARCA CAPITANATA
AGENZIA REGIONALE per la CASA e l'ABITARE

Interventi regionali in materia di Edilizia Residenziale Sovvenzionata

D.G.R. n. 2223 del 21.12.2017

O.G.R. n. 2223 del 21.12.2017
 D.D. n. 364 del 20.12.2017 e D.D. n. 368 del 28.12.2017

occasione disposta con D.D. n. 364 del 20.12.2017 e D.D. n. 368 del 28.12.2017

Recupero del Lotto A.R.C.A. Capitanata n. 555 sito nel Comune

Finanziamento : € 562.273,01

[illegible]