

**Deliberazione della Giunta Regionale n. 2332, del 28.12.2017**


Comune di SAN SEVERO (FG)

Devoluzione del finanziamento di € 3.083.600,00 per la realizzazione di n° 20 alloggi di E.R.P. ricadenti nel P.E.E.P. - Comparto "C" e ubicati in Via Giovanni Guareschi e Via Mario Carli


	<b>Il progettista architettonico</b> (Ufficio Progettazione ARCA Capitanata) Ing. Antonio VERRASTRO	<b>Il Responsabile Unico del Procedimento</b> (Resp. Ufficio Progettazione ARCA Capitanata) Arch. Anna Maria TOMASULO
	<b>Il progettista delle strutture e degli impianti tecnologici</b> ICOSER Servizi di Ingegneria Integrata S.r.l. (Ing. Angelo VIGNERIO) Via del Commercio, 1 74020 Montemuro (TA)	<b>Il Direttore ARCA Capitanata</b> (Dirigente del Settore Tecnico) Ing. Vincenzo DE DEVITIS

TAVOLA	TITOLO	SCALA
<b>S28</b>	FABBRICATO B PILASTRATE DA n.15 A n.21	1:50
AGGIORNAMENTI	L'IMPRESA	DATA
RF.		Dicembre 2018
	IL DIRETTORE DEI LAVORI	


**PILASTRATA 15**

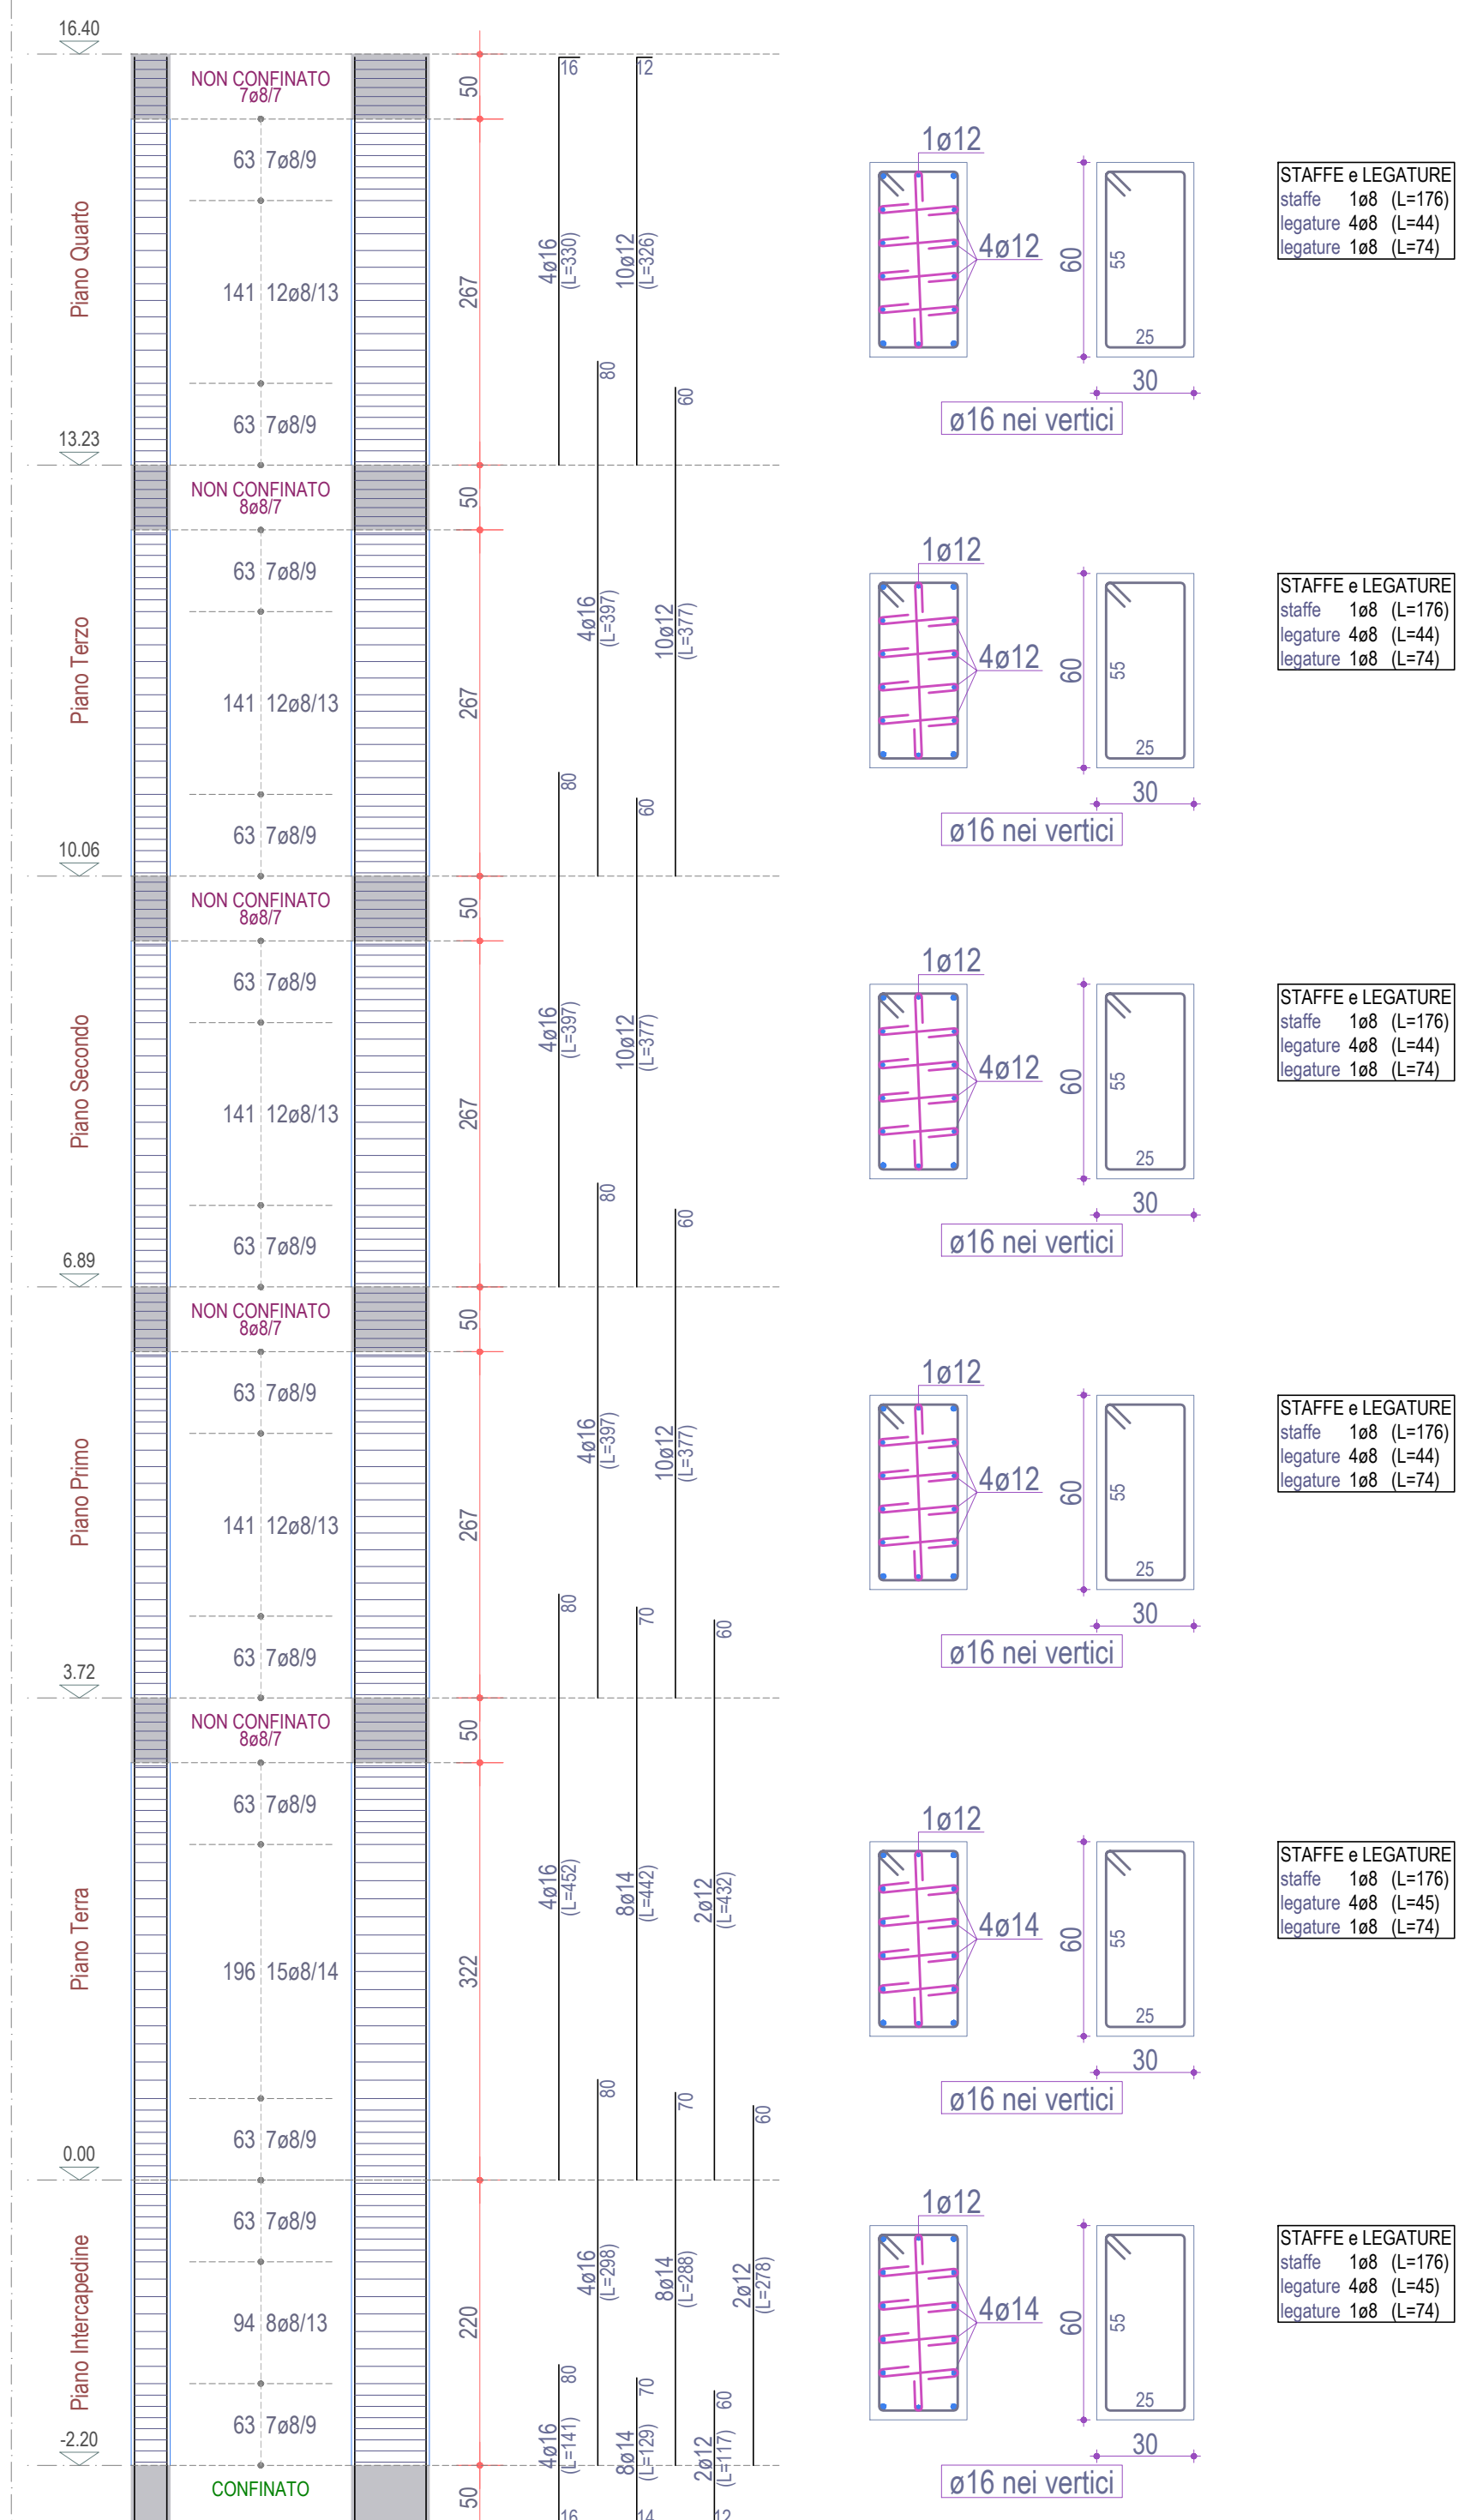


**PILASTRATA 18**

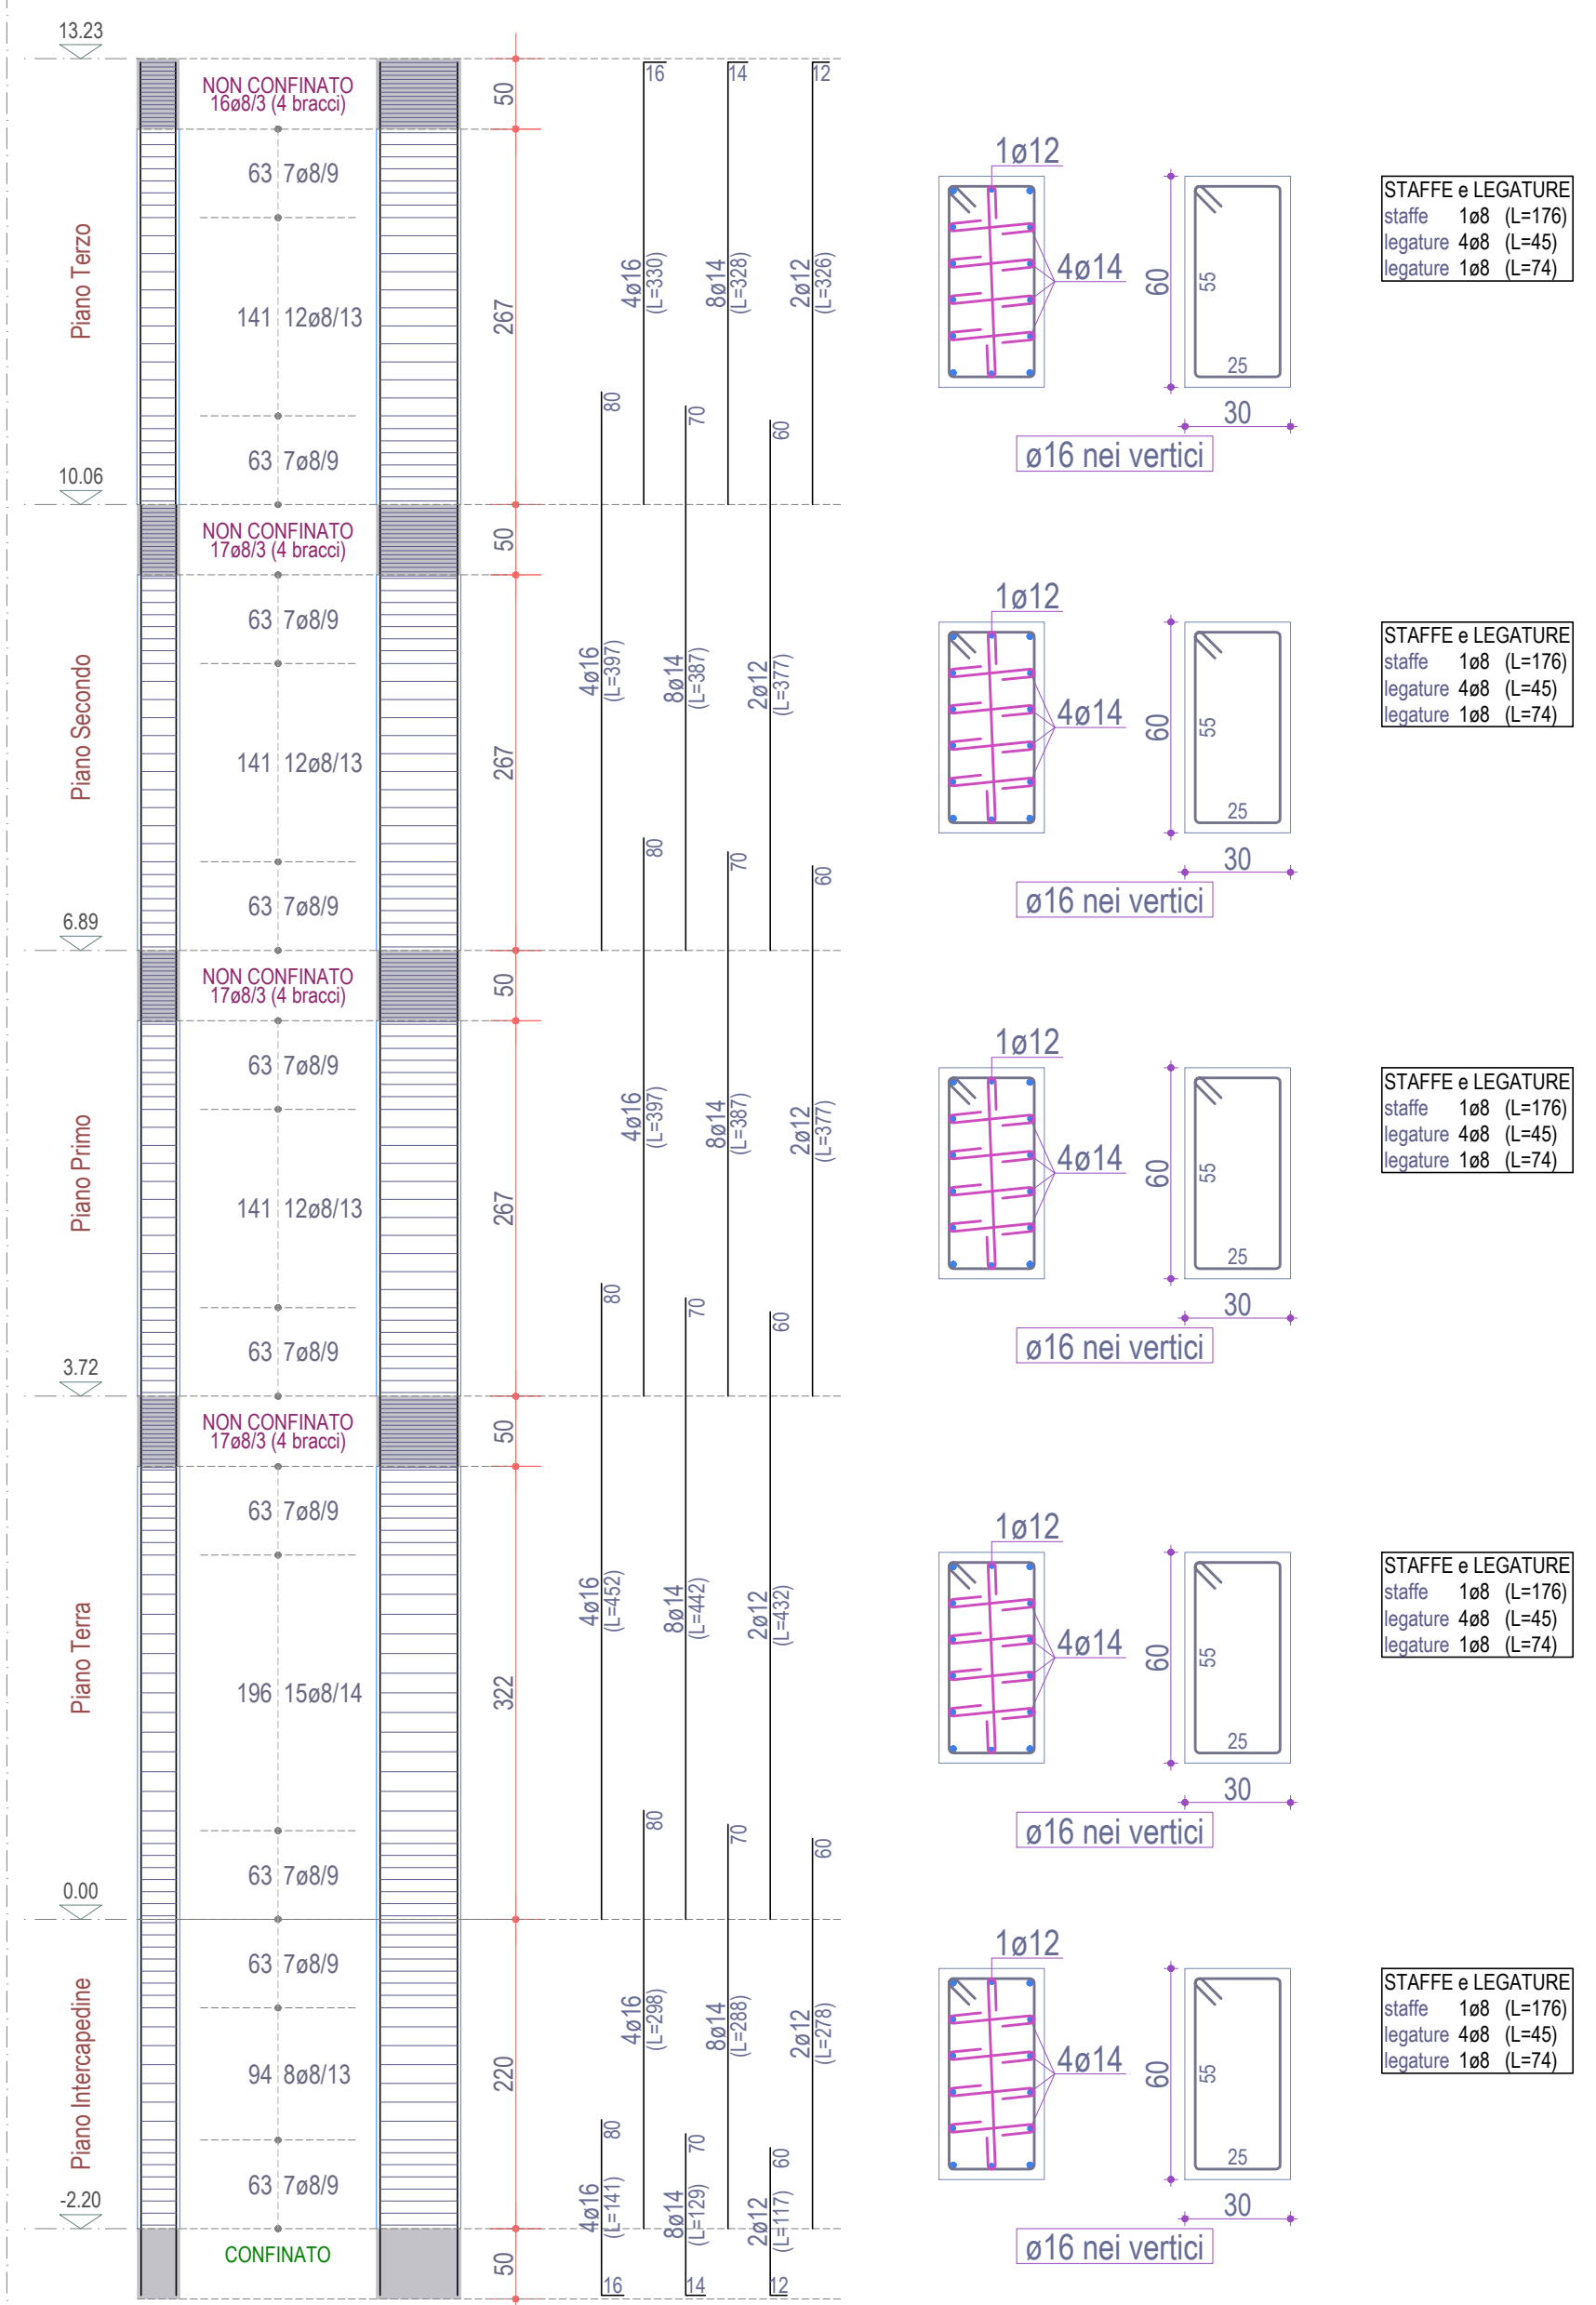


**PILASTRATA 19**

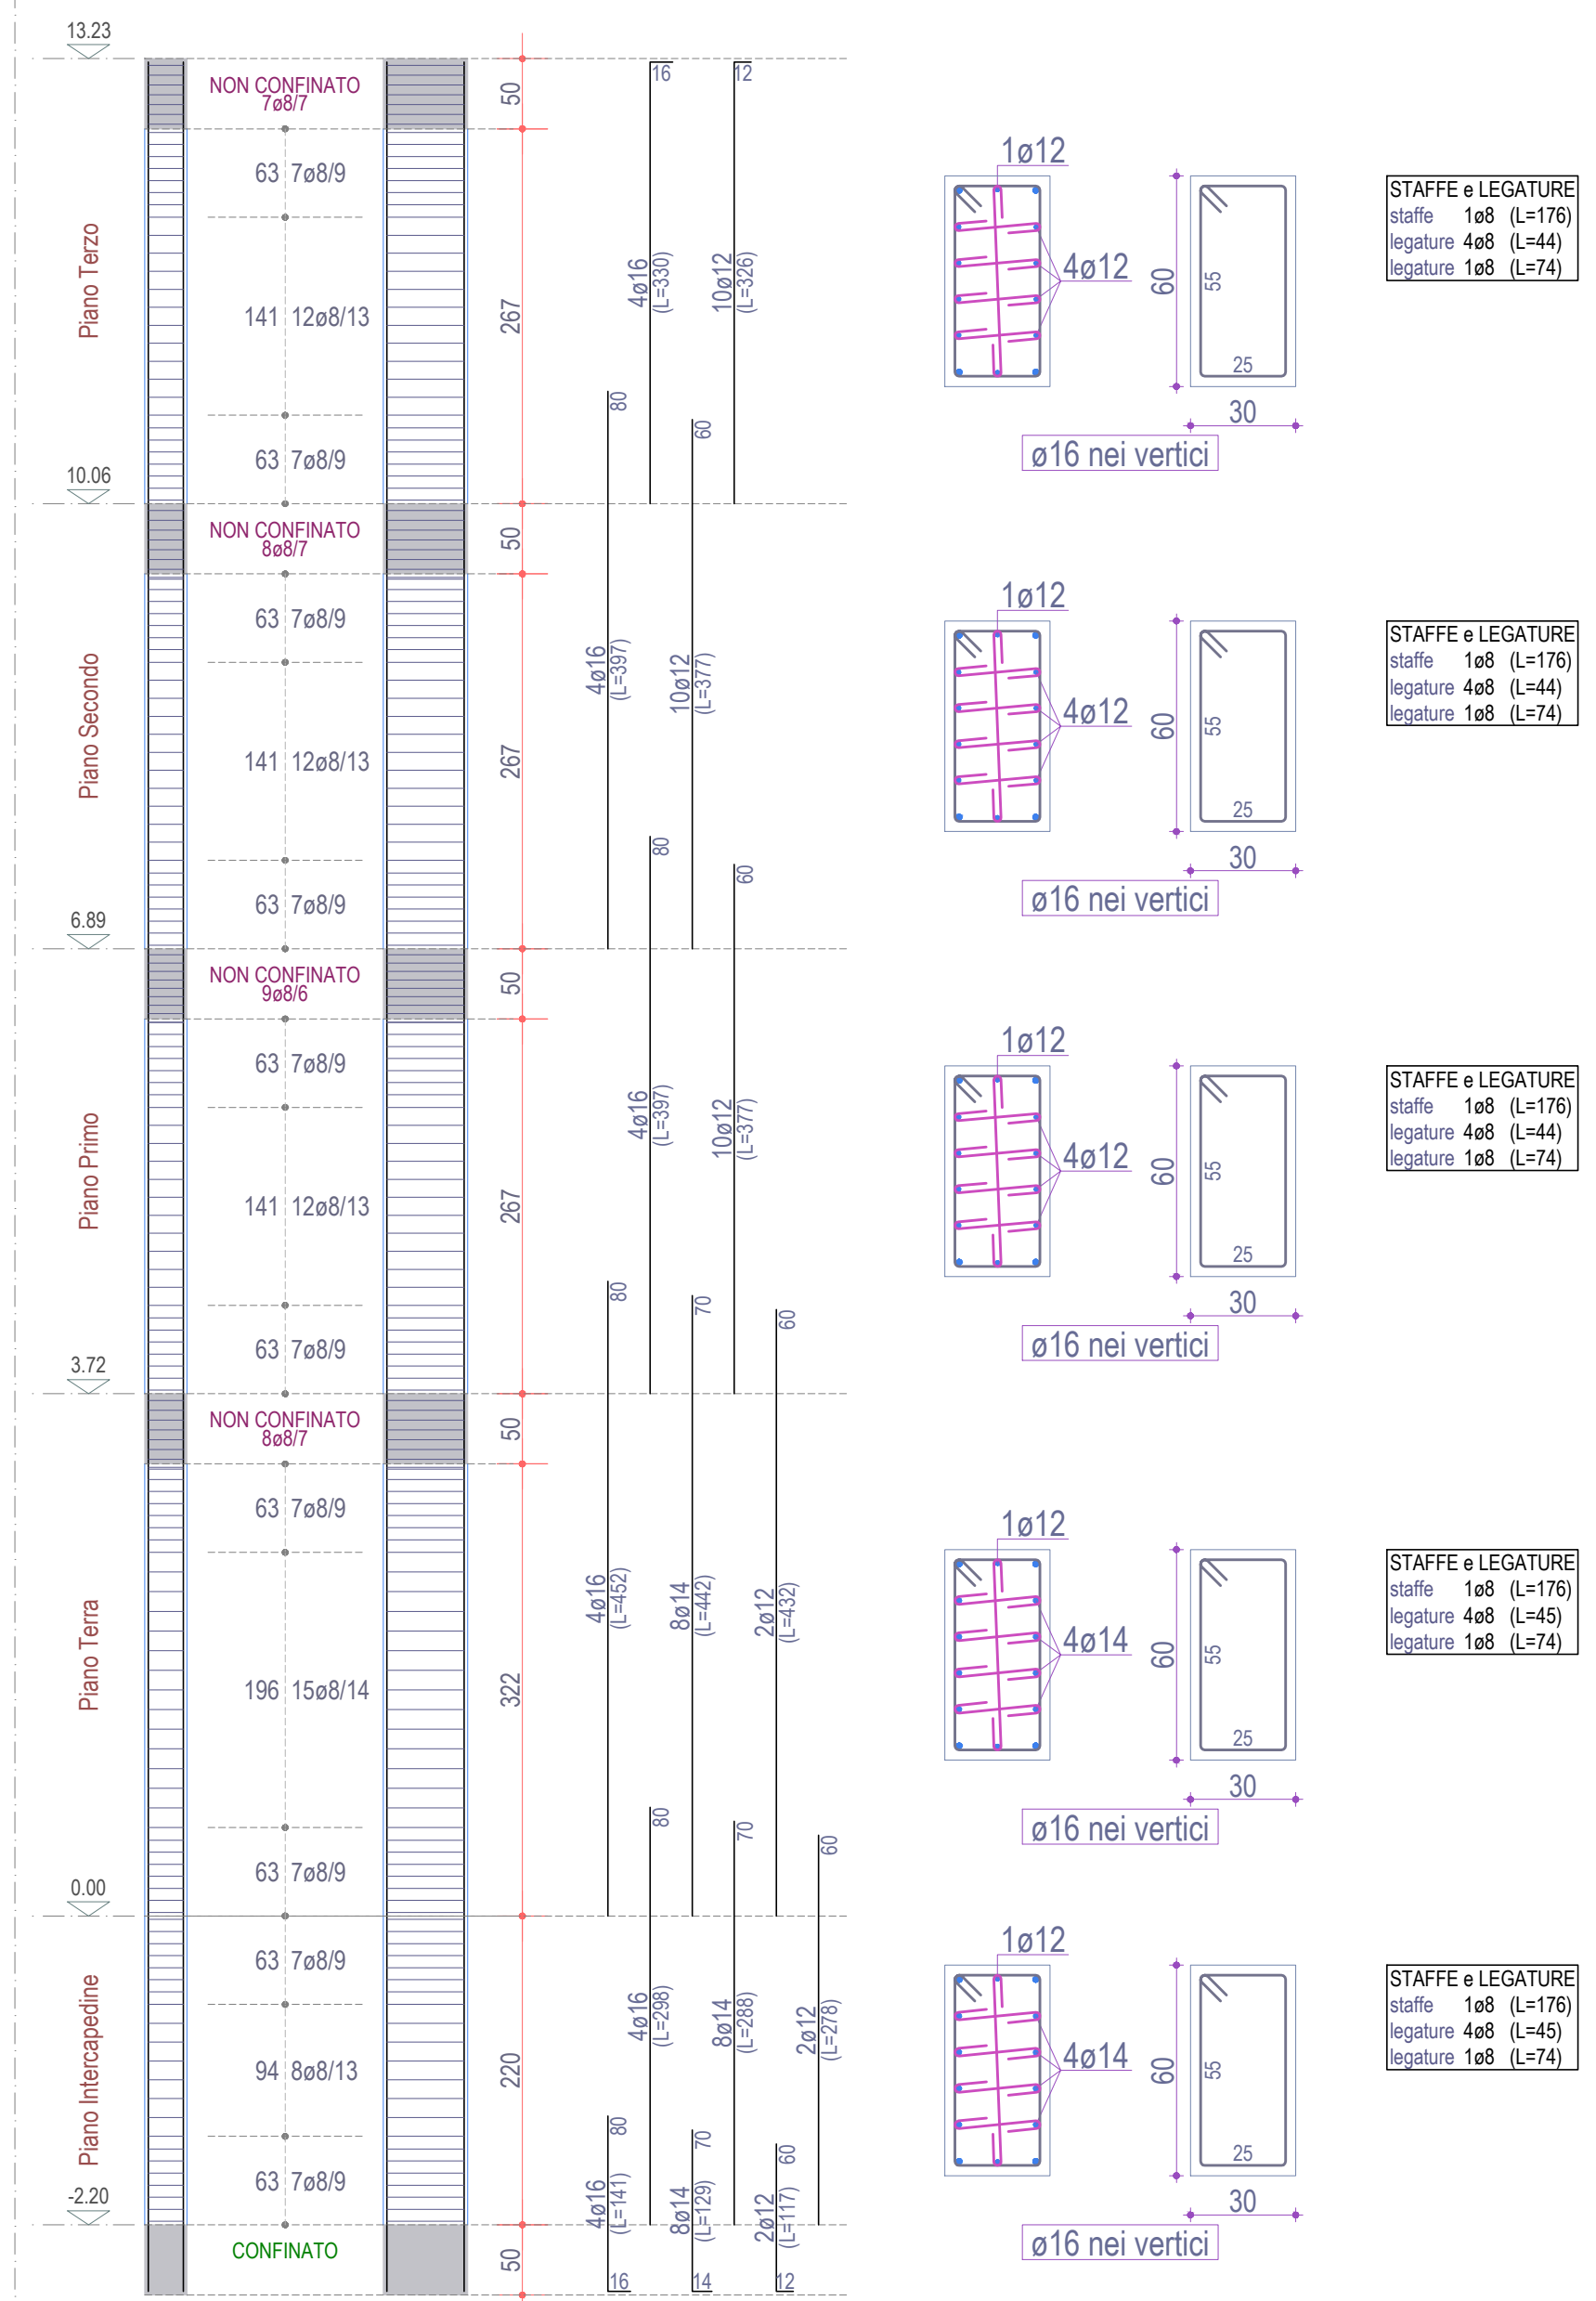


**PILASTRATA 16**

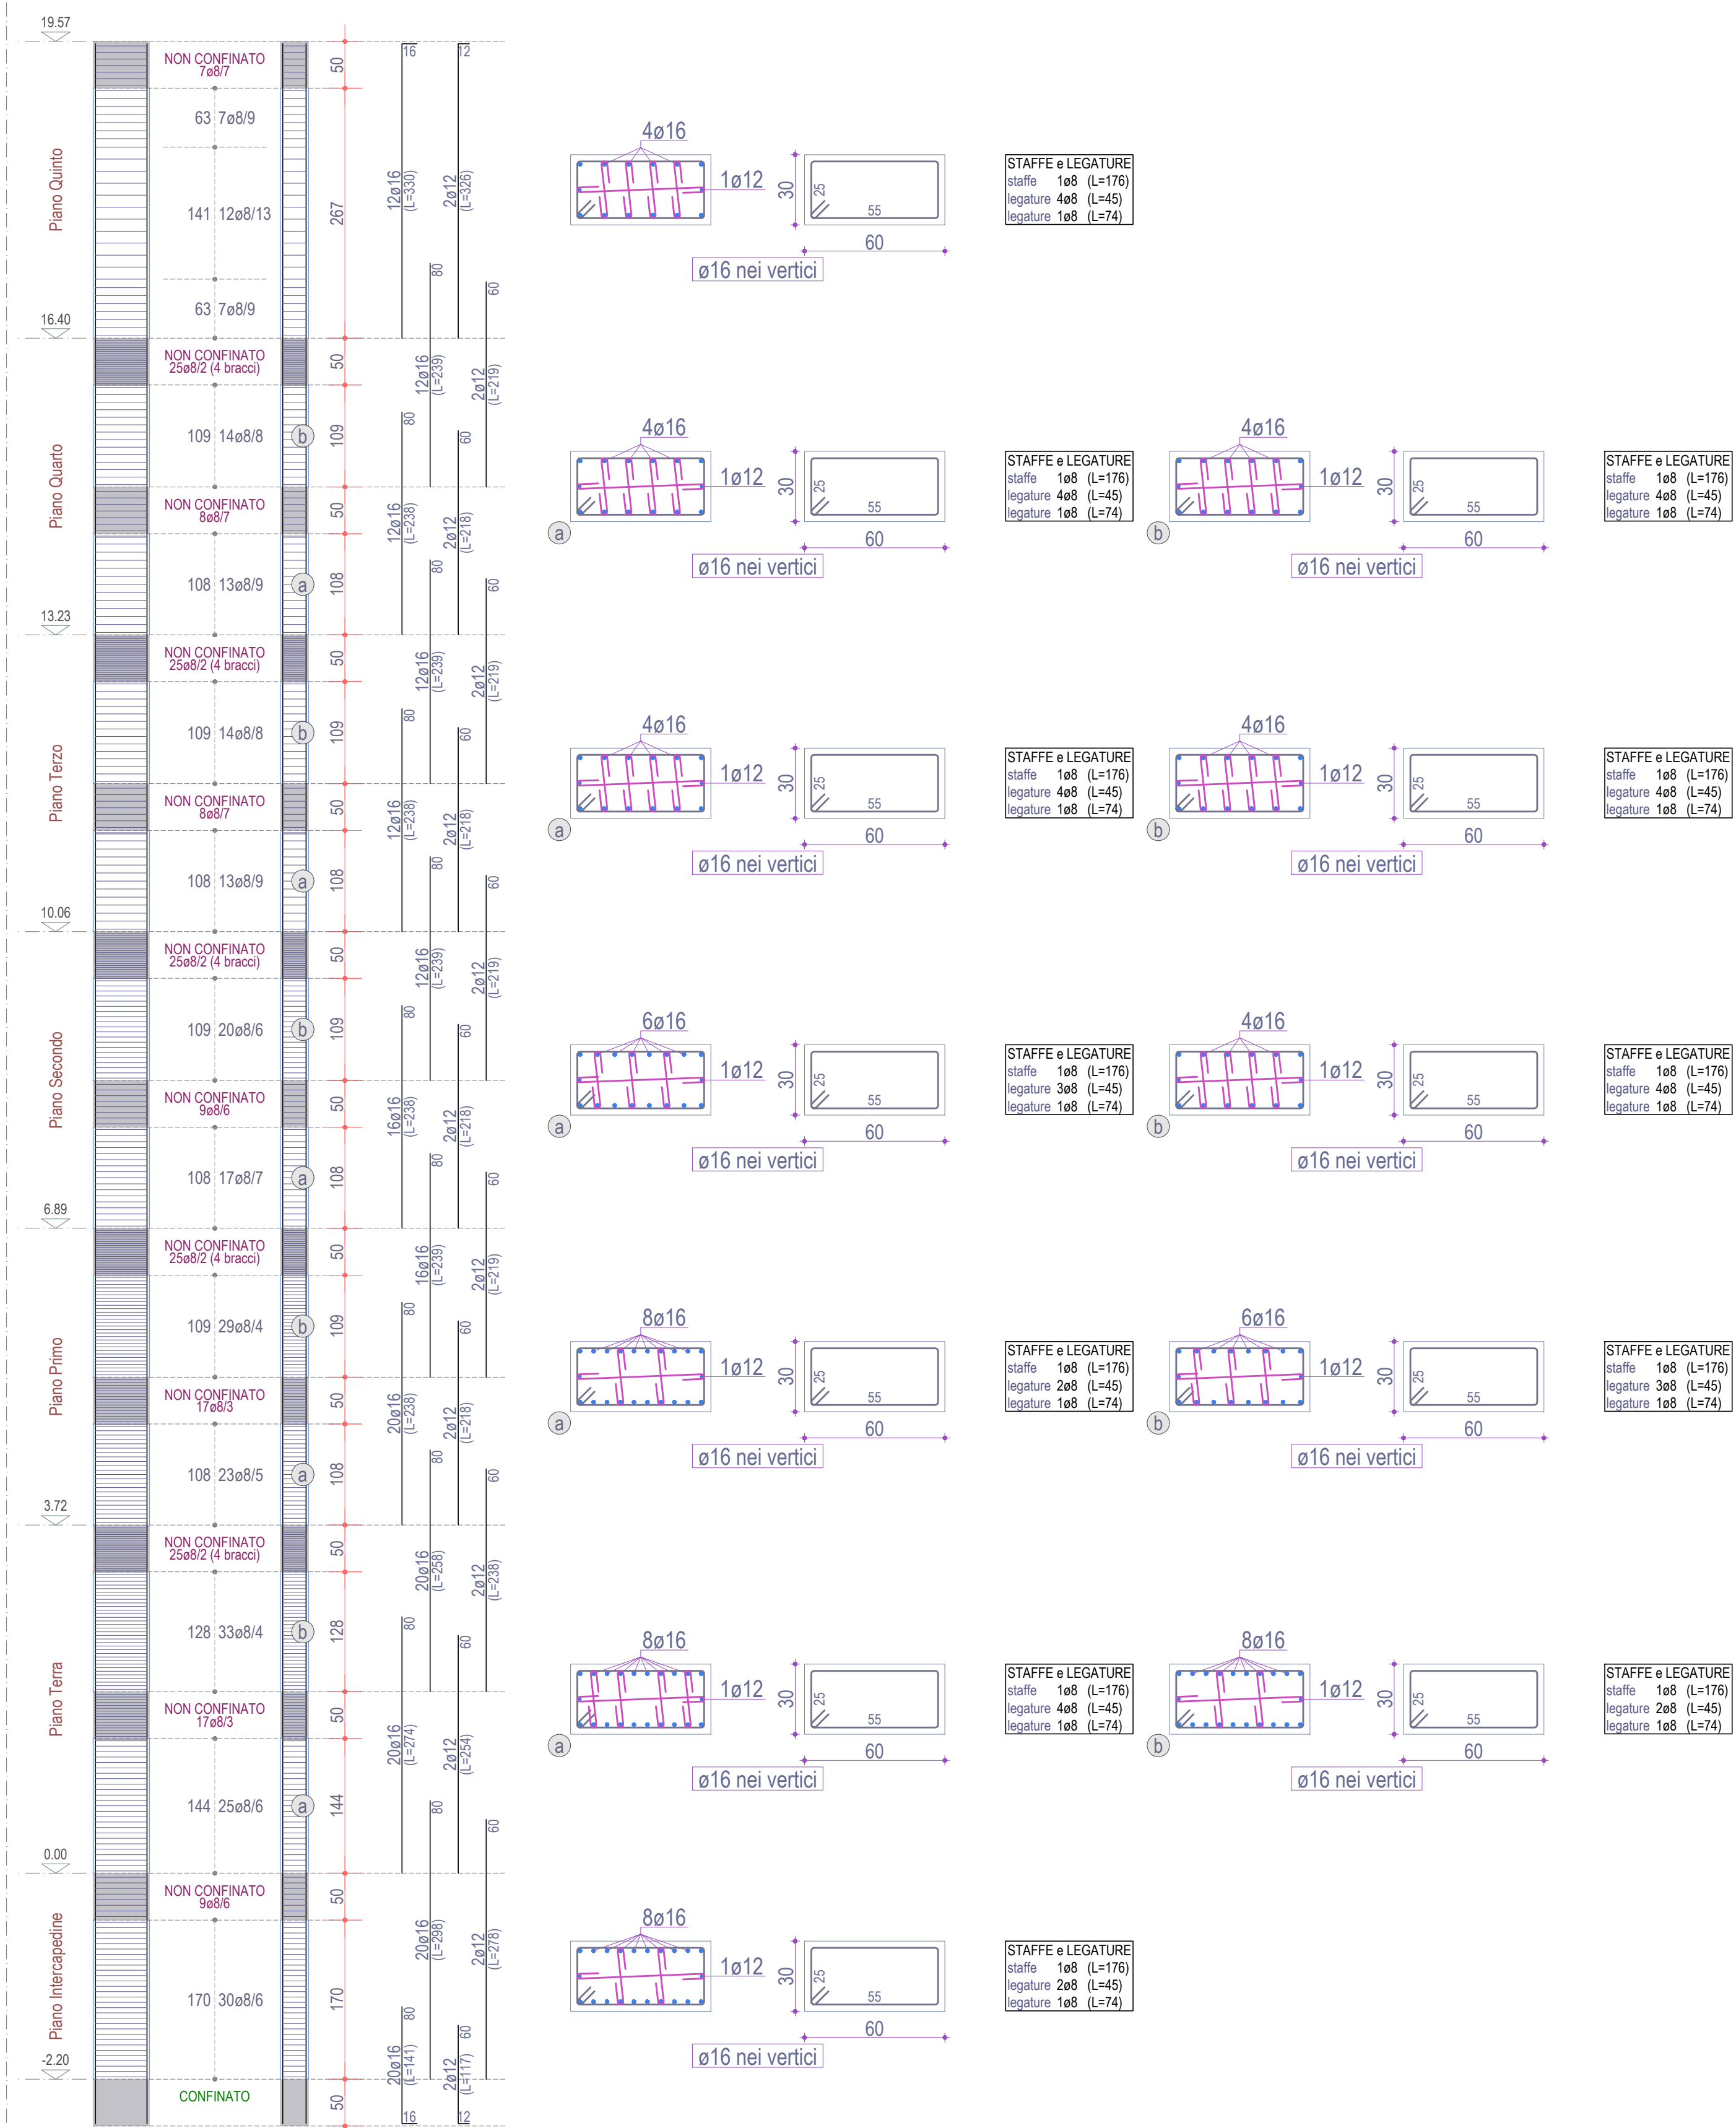

**PILASTRATA 17**

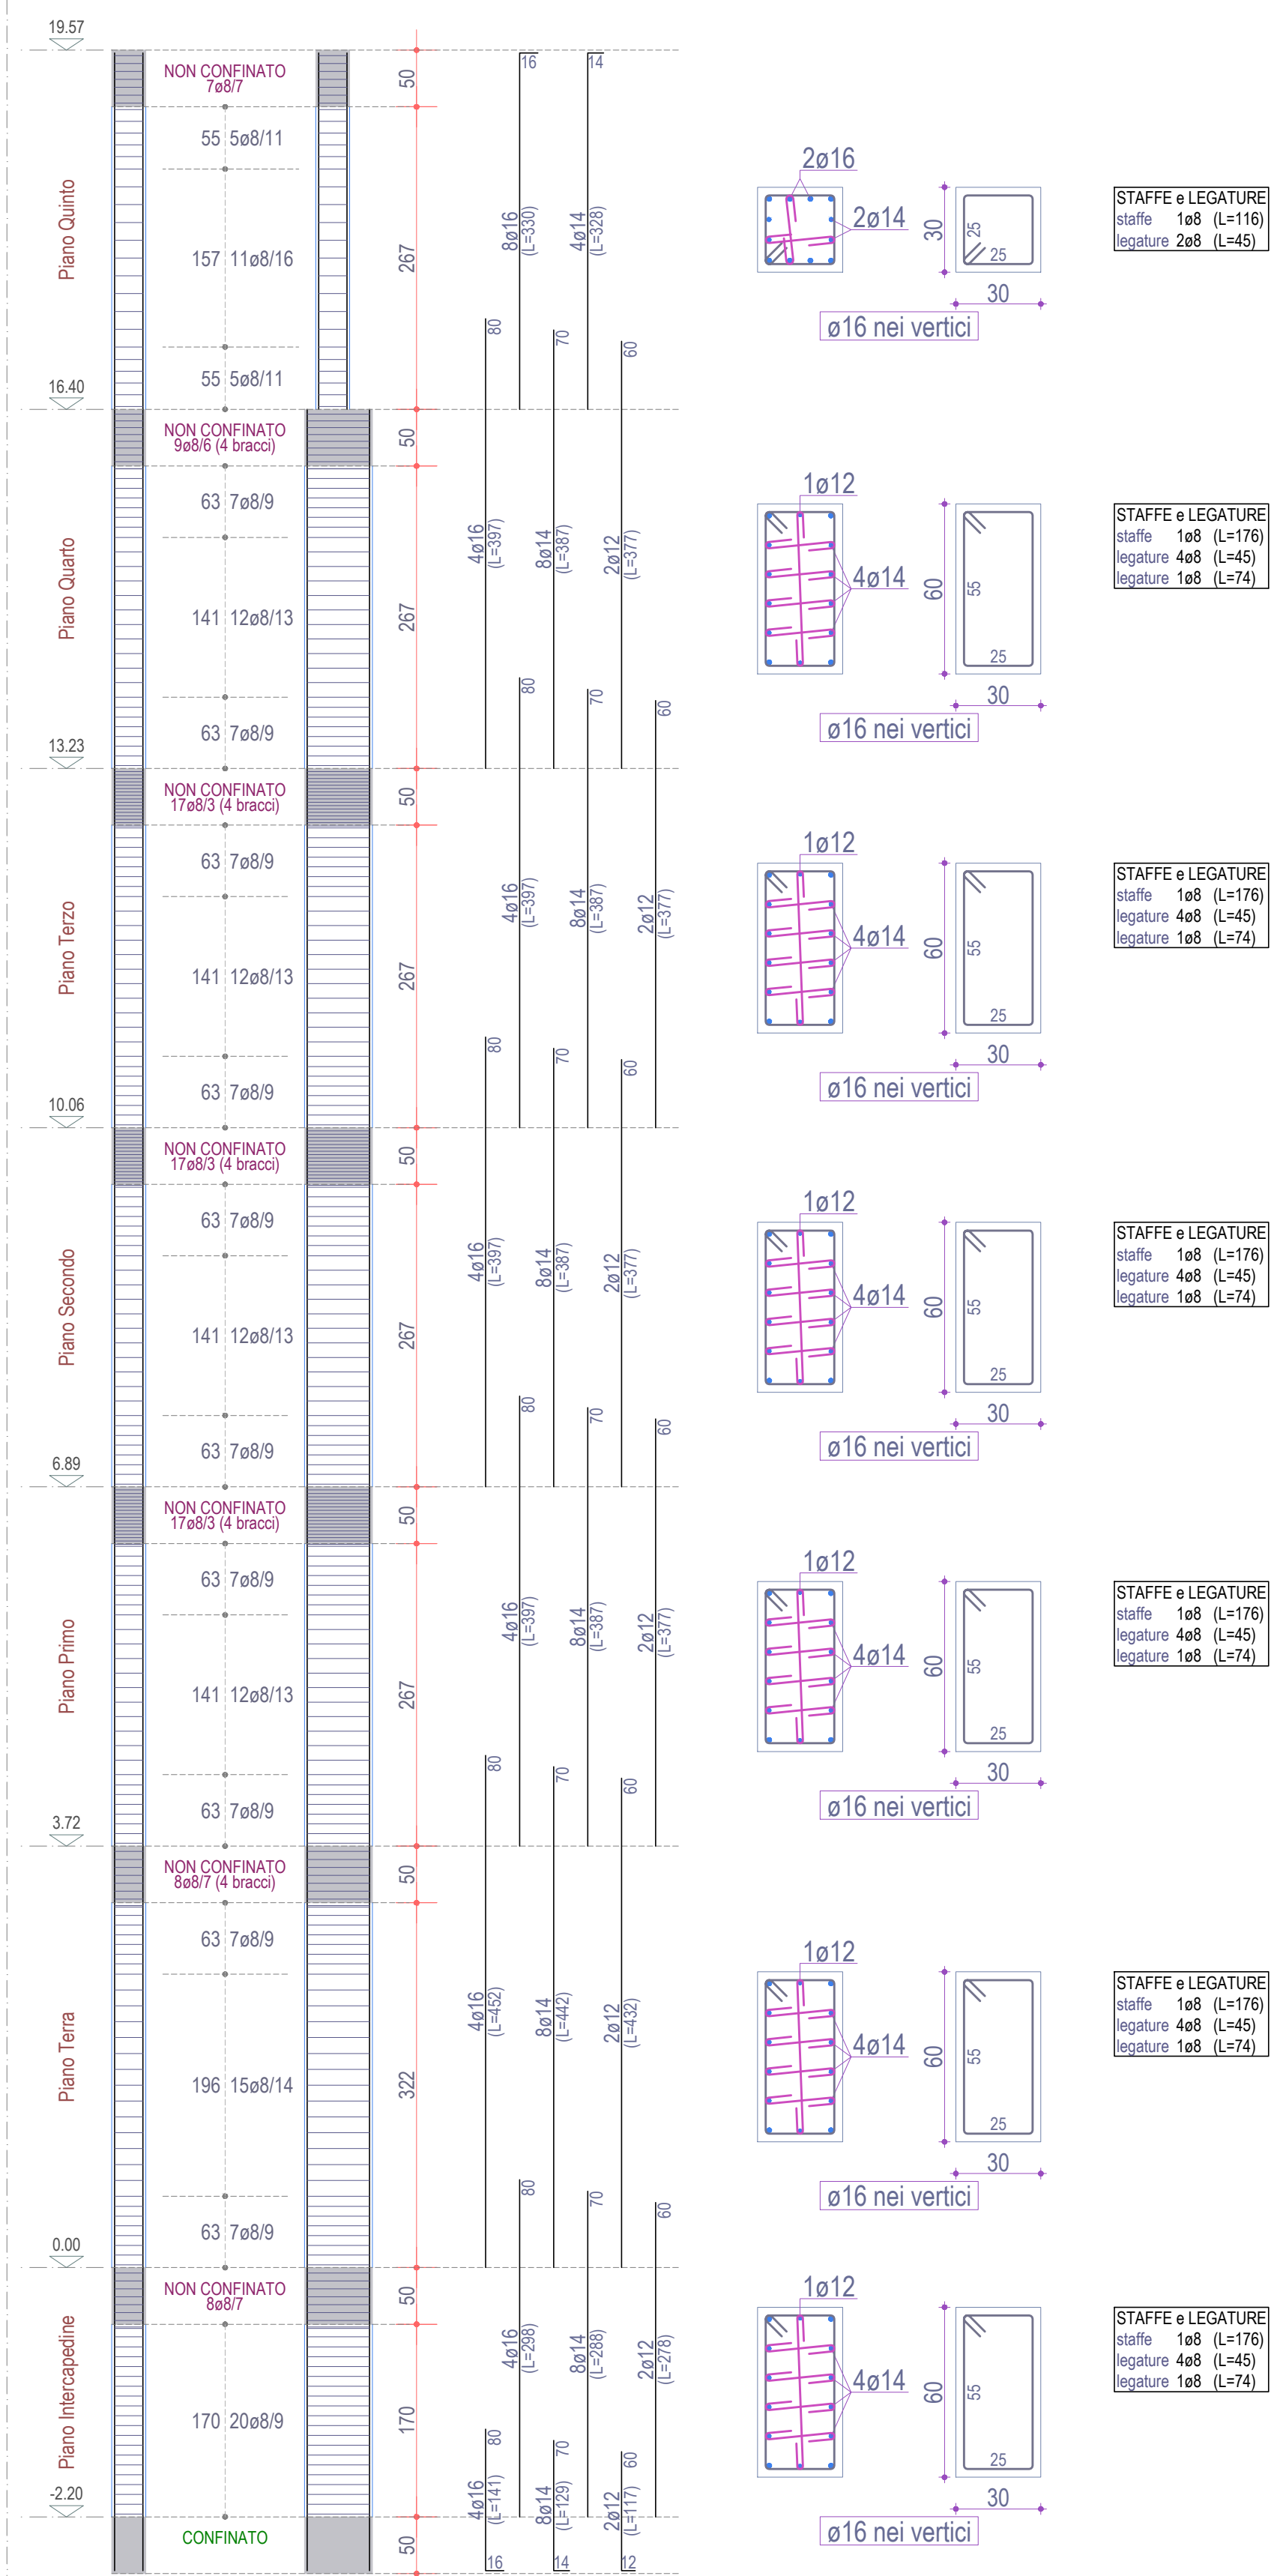

**PILASTRATA 20**

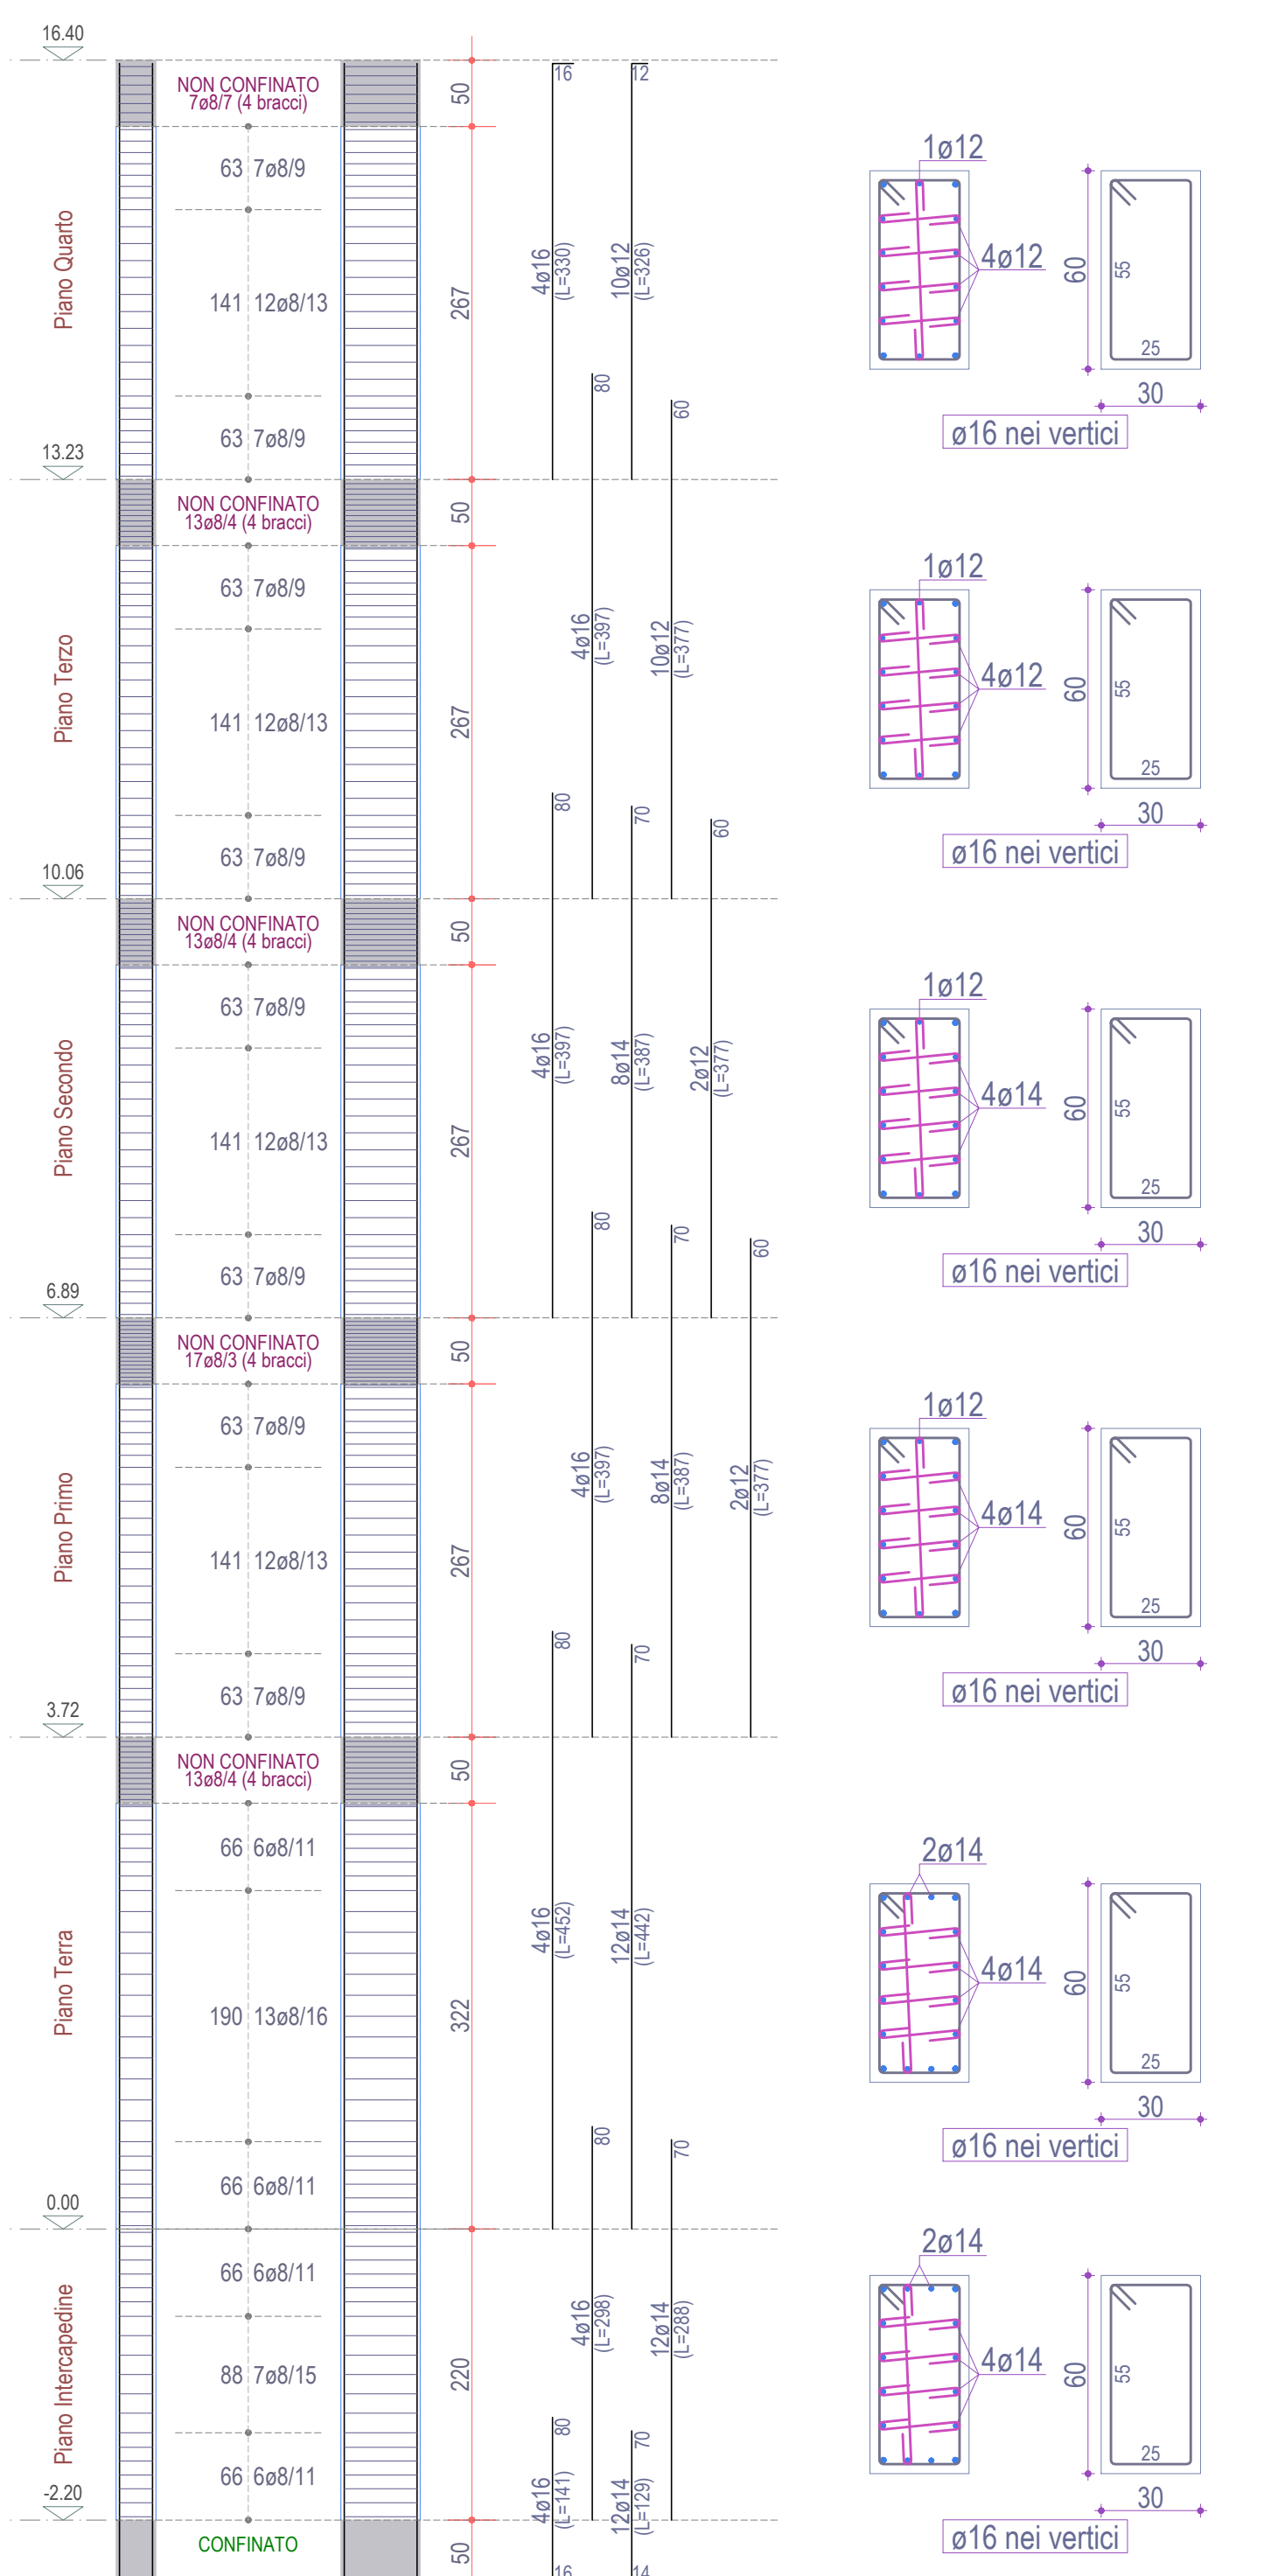

**PILASTRATA 21**

