

**Deliberazione della Giunta Regionale n. 2332, del 28.12.2017**


Comune di SAN SEVERO (FG)

Devoluzione del finanziamento di € 3.083.600,00 per la realizzazione di n° 20 alloggi di E.R.P. ricadenti nel P.E.E.P. - Comparto "C" e ubicati in Via Giovanni Guareschi e Via Mario Carli


<b>Il progettista architettonico</b> (Ufficio Progettazione ARCA Capitanata) Ing. Antonio VERRASTRO		<b>Il Responsabile Unico del Procedimento</b> (Resp. Ufficio Progettazione ARCA Capitanata) Arch. Anna Maria TOMASULO	
<b>Il progettista delle strutture e degli impianti tecnologici</b> ICOSER Servizi di Ingegneria Integrata S.r.l. (Ing. Angelo VIGNERDI) Via del Commercio, 1 74020 Mottola (TA)		<b>Il Direttore ARCA Capitanata</b> (Dirigente del Settore Tecnico) Ing. Vincenzo DE DEVITIS	

TAVOLA	TITOLO	SCALA
<b>S08</b>	<b>FABBRICATO A PILASTRE DA n.15 A n.22</b>	<b>1:50</b>
AGGIORNAMENTI	L'IMPRESA	DATA
RF.	L.DIRETTORE DEI LAVORI	Dicembre 2018


**PILASTRATA 15**

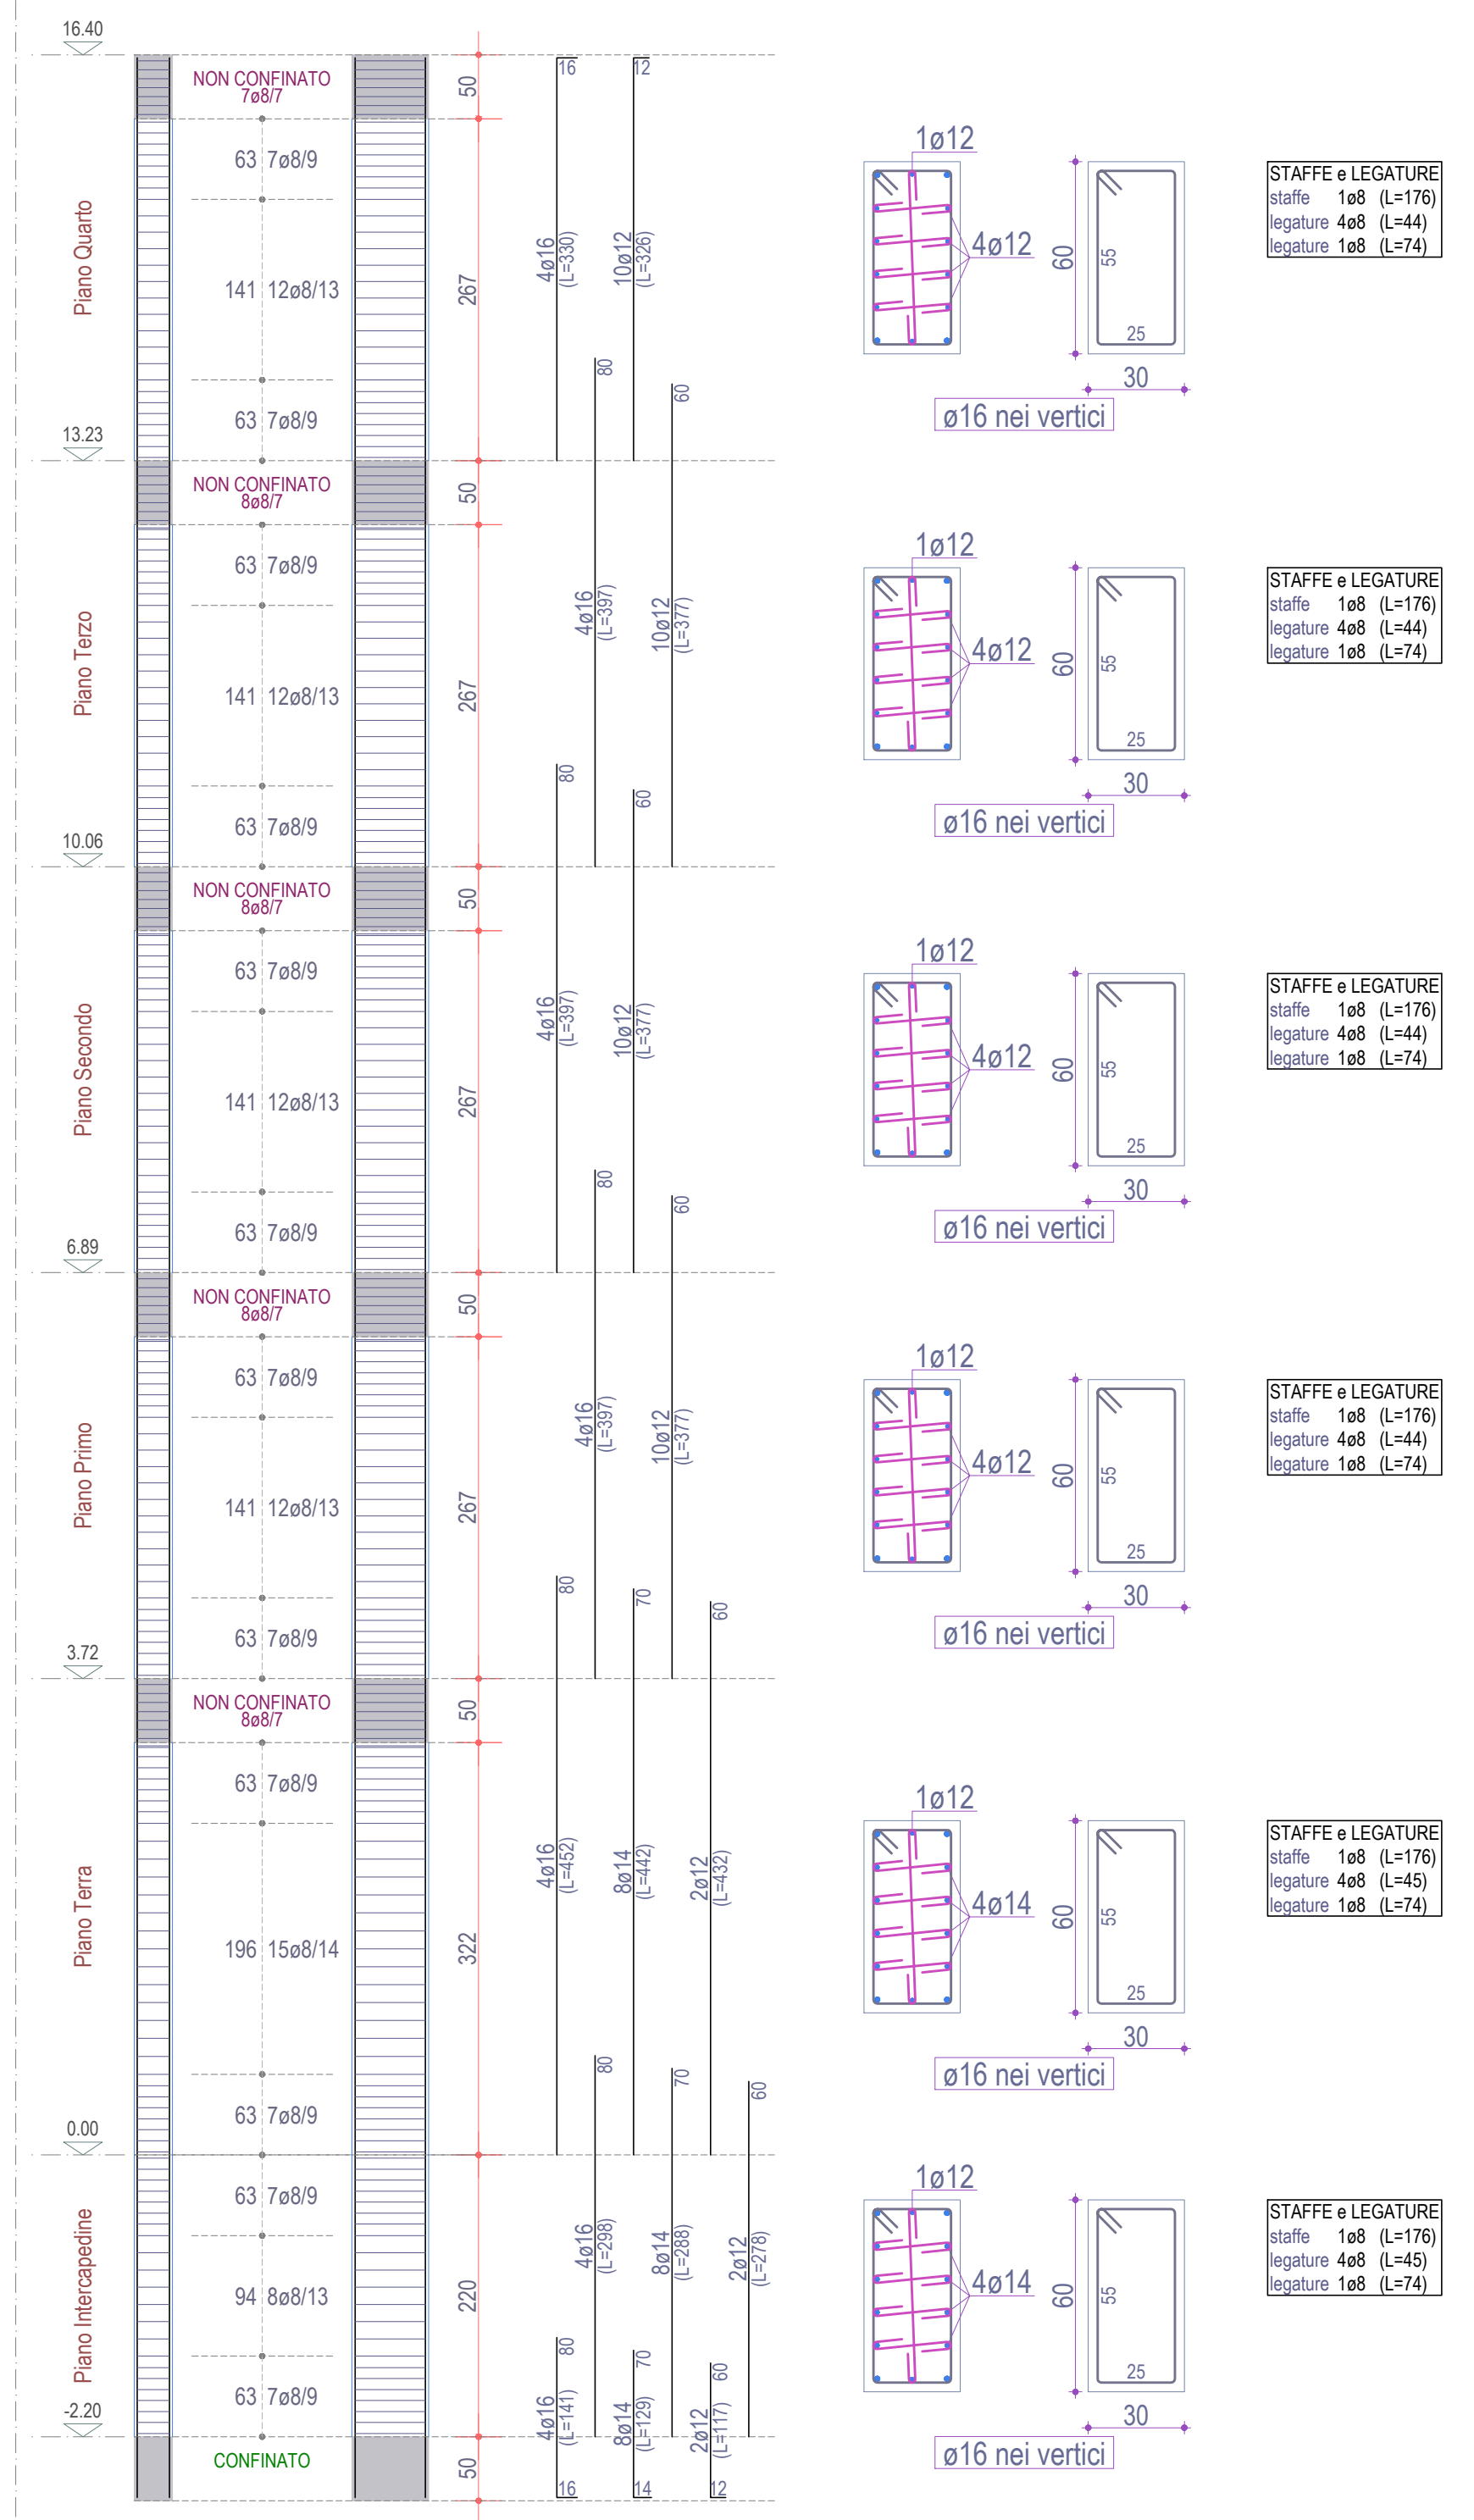


**PILASTRATA 16**

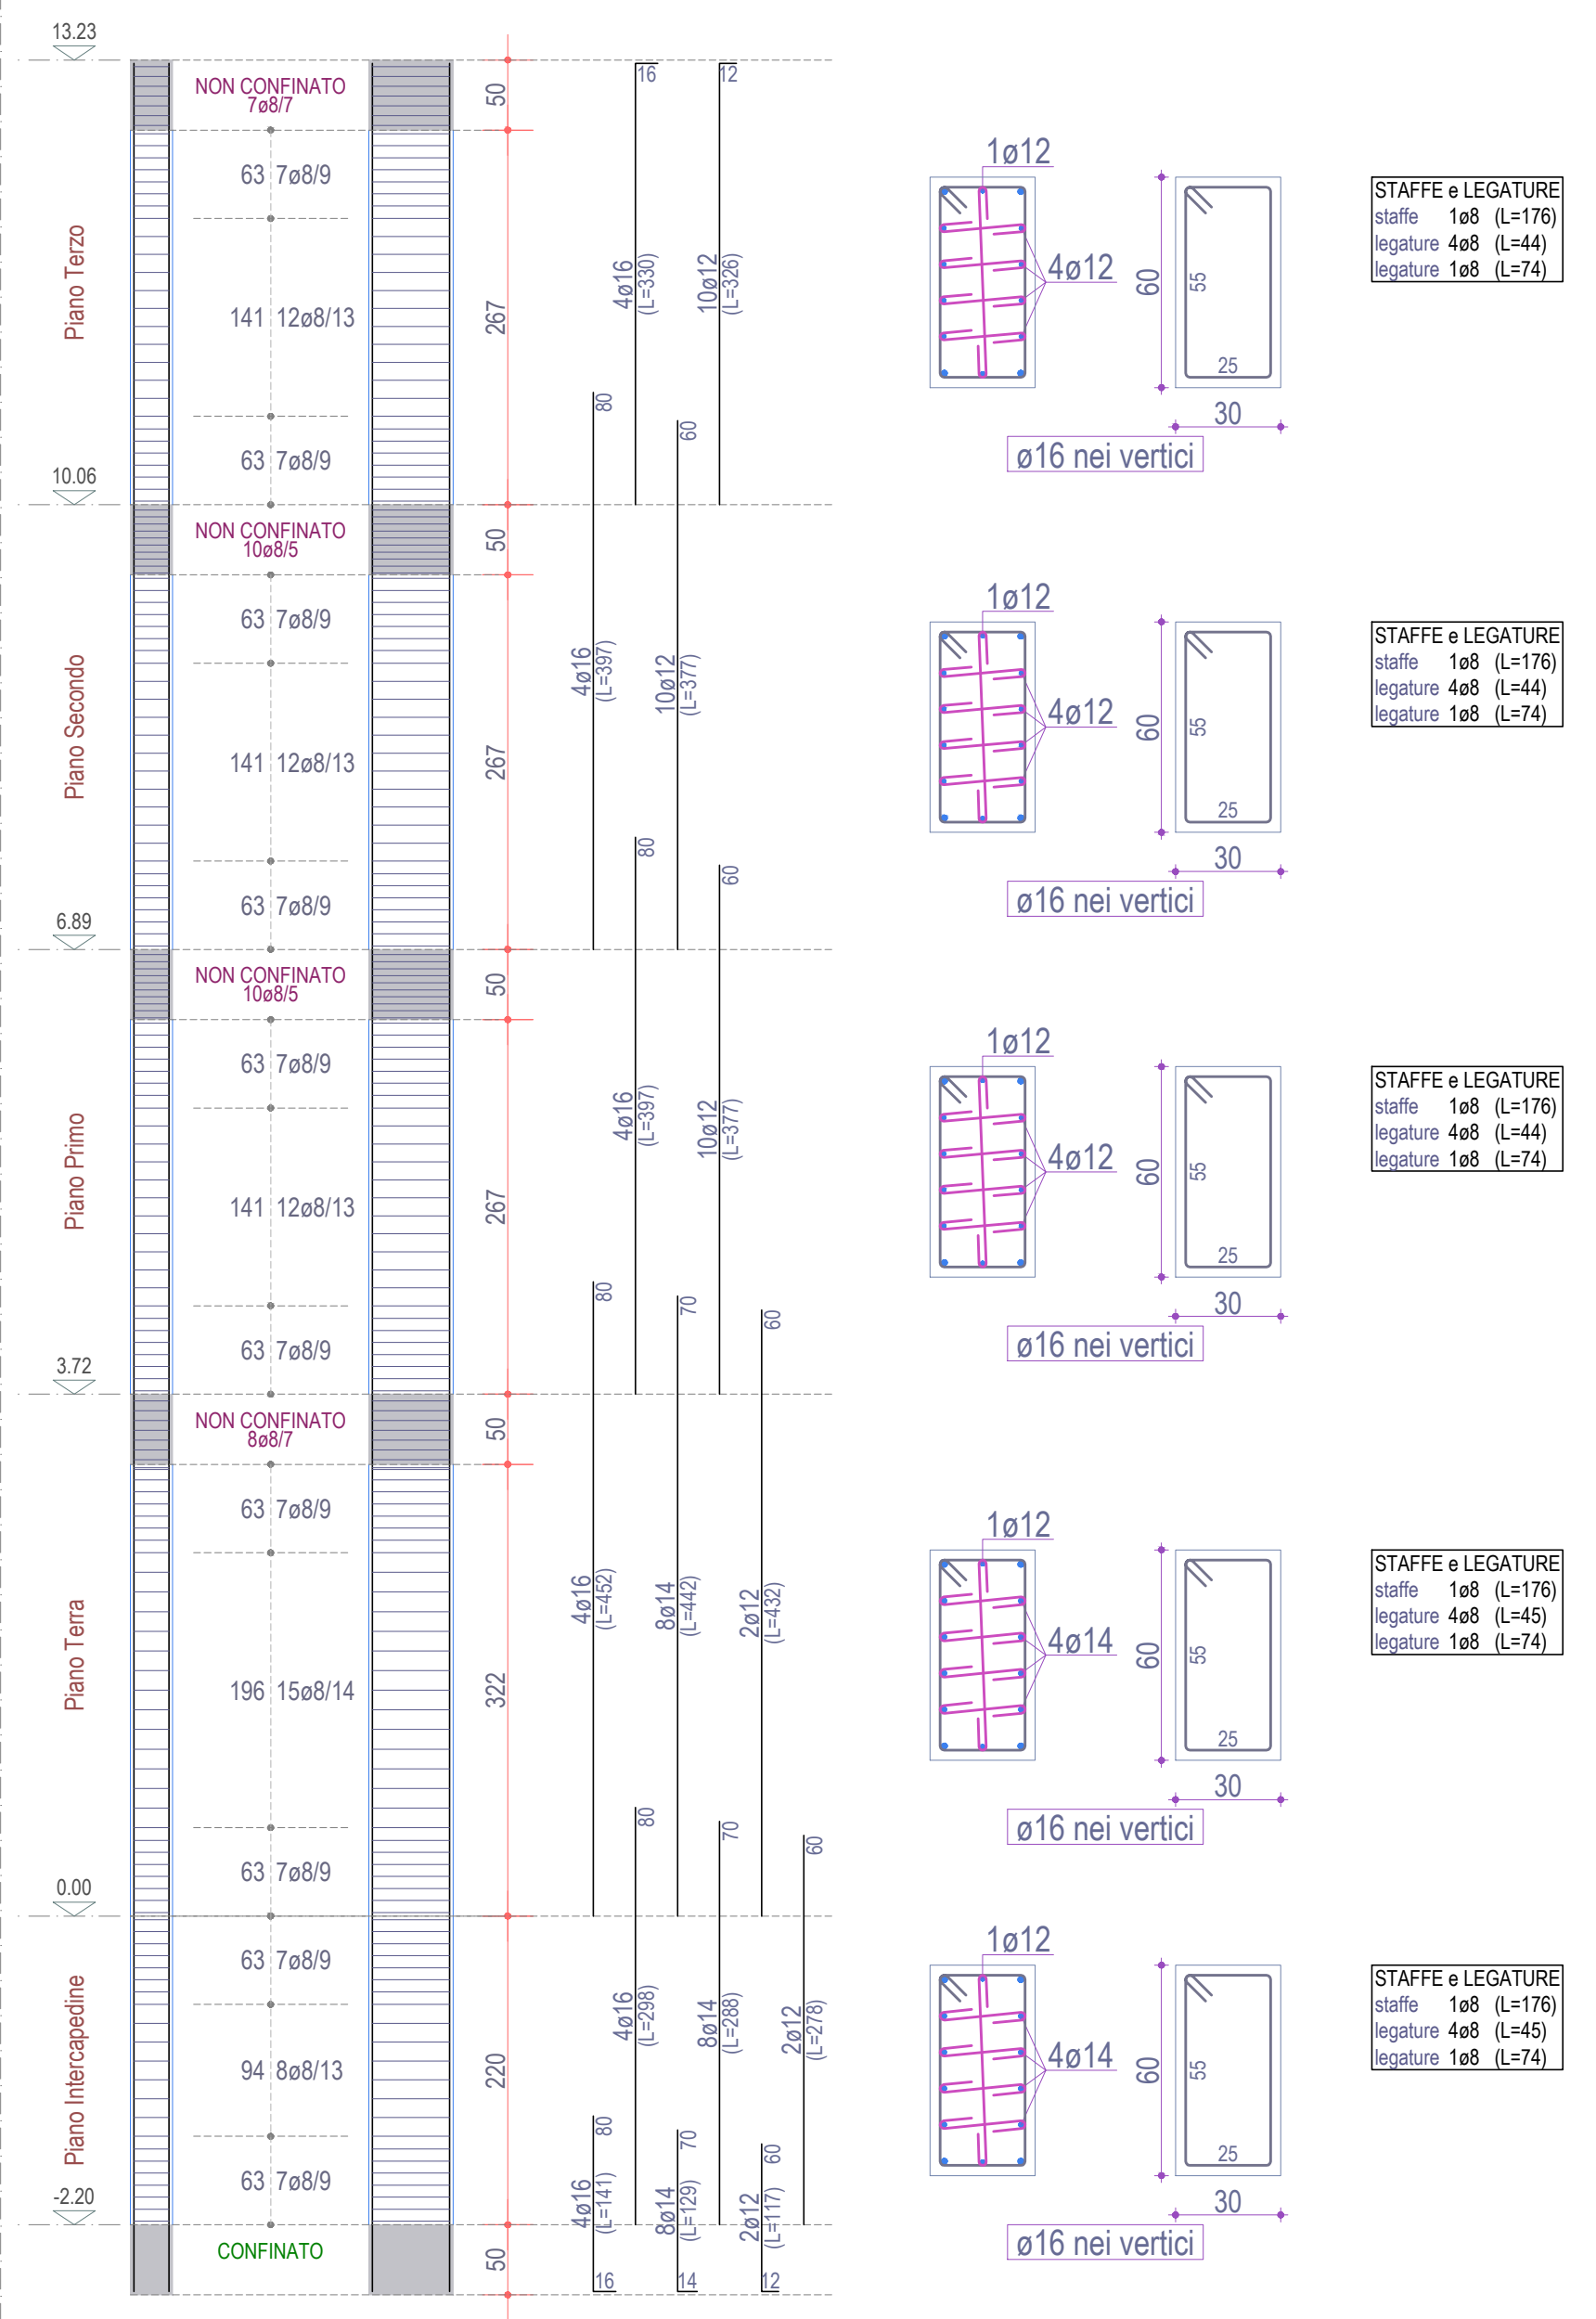


**PILASTRATA 17**

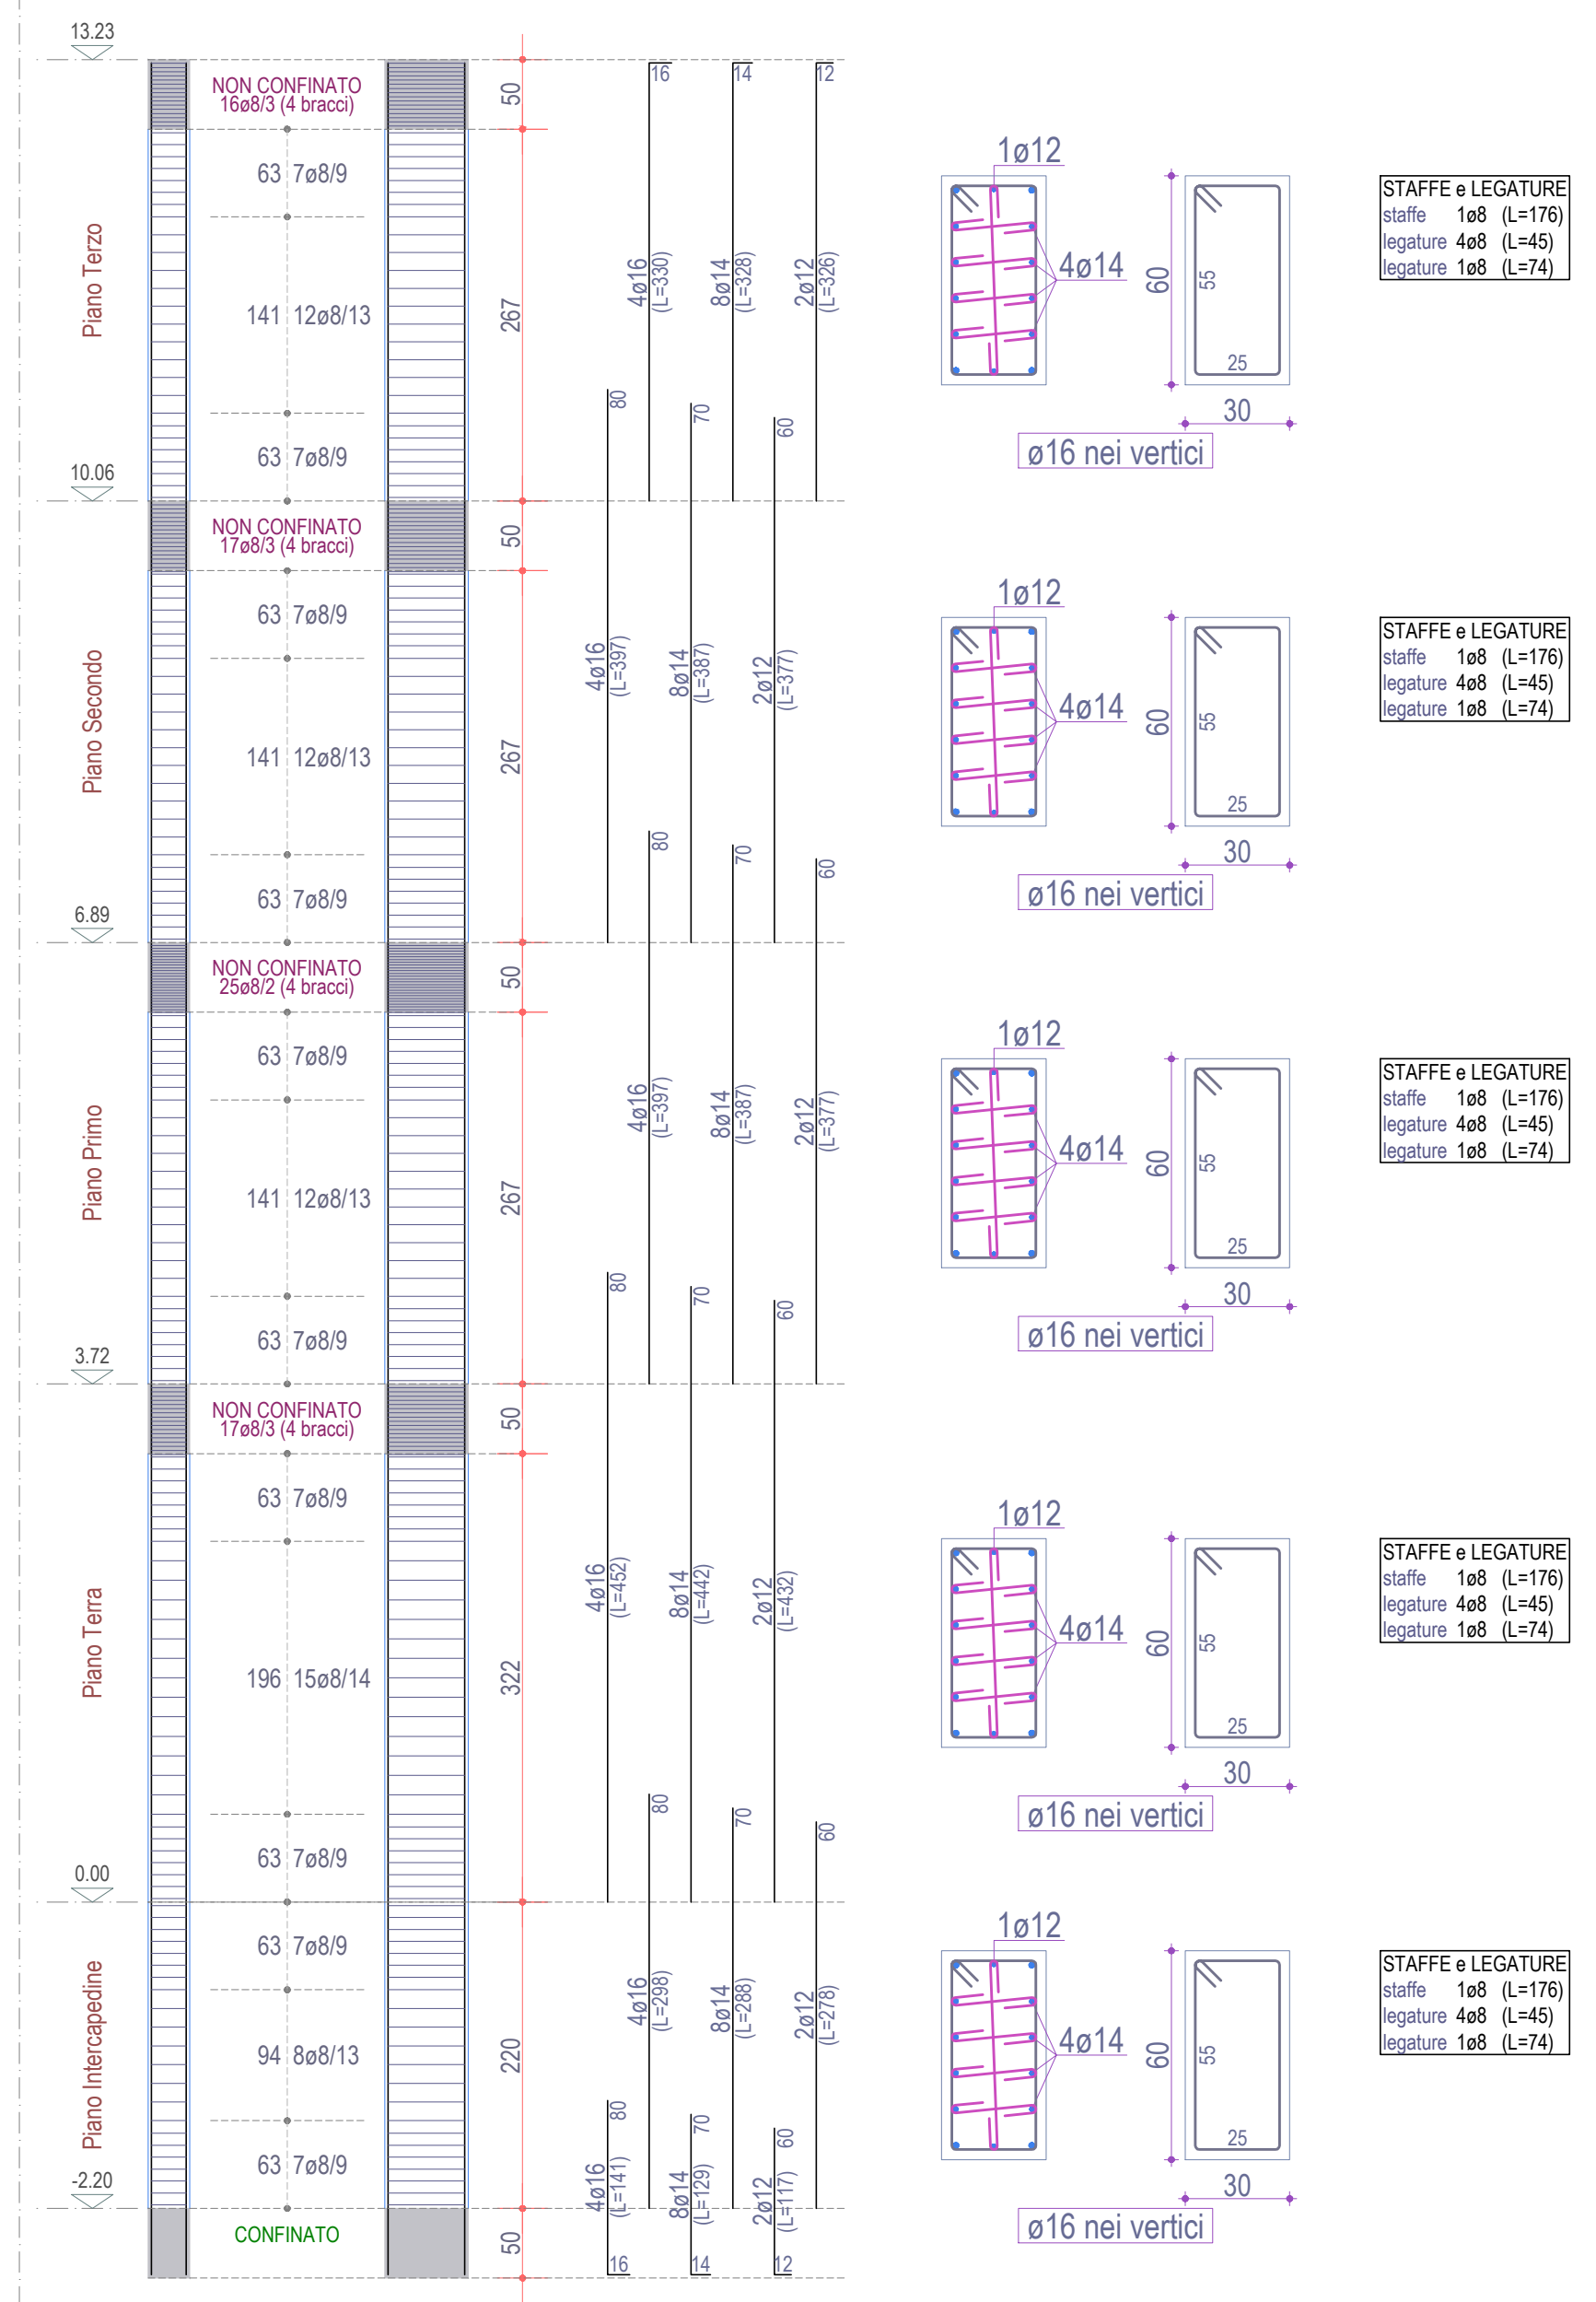


**PILASTRATA 18**

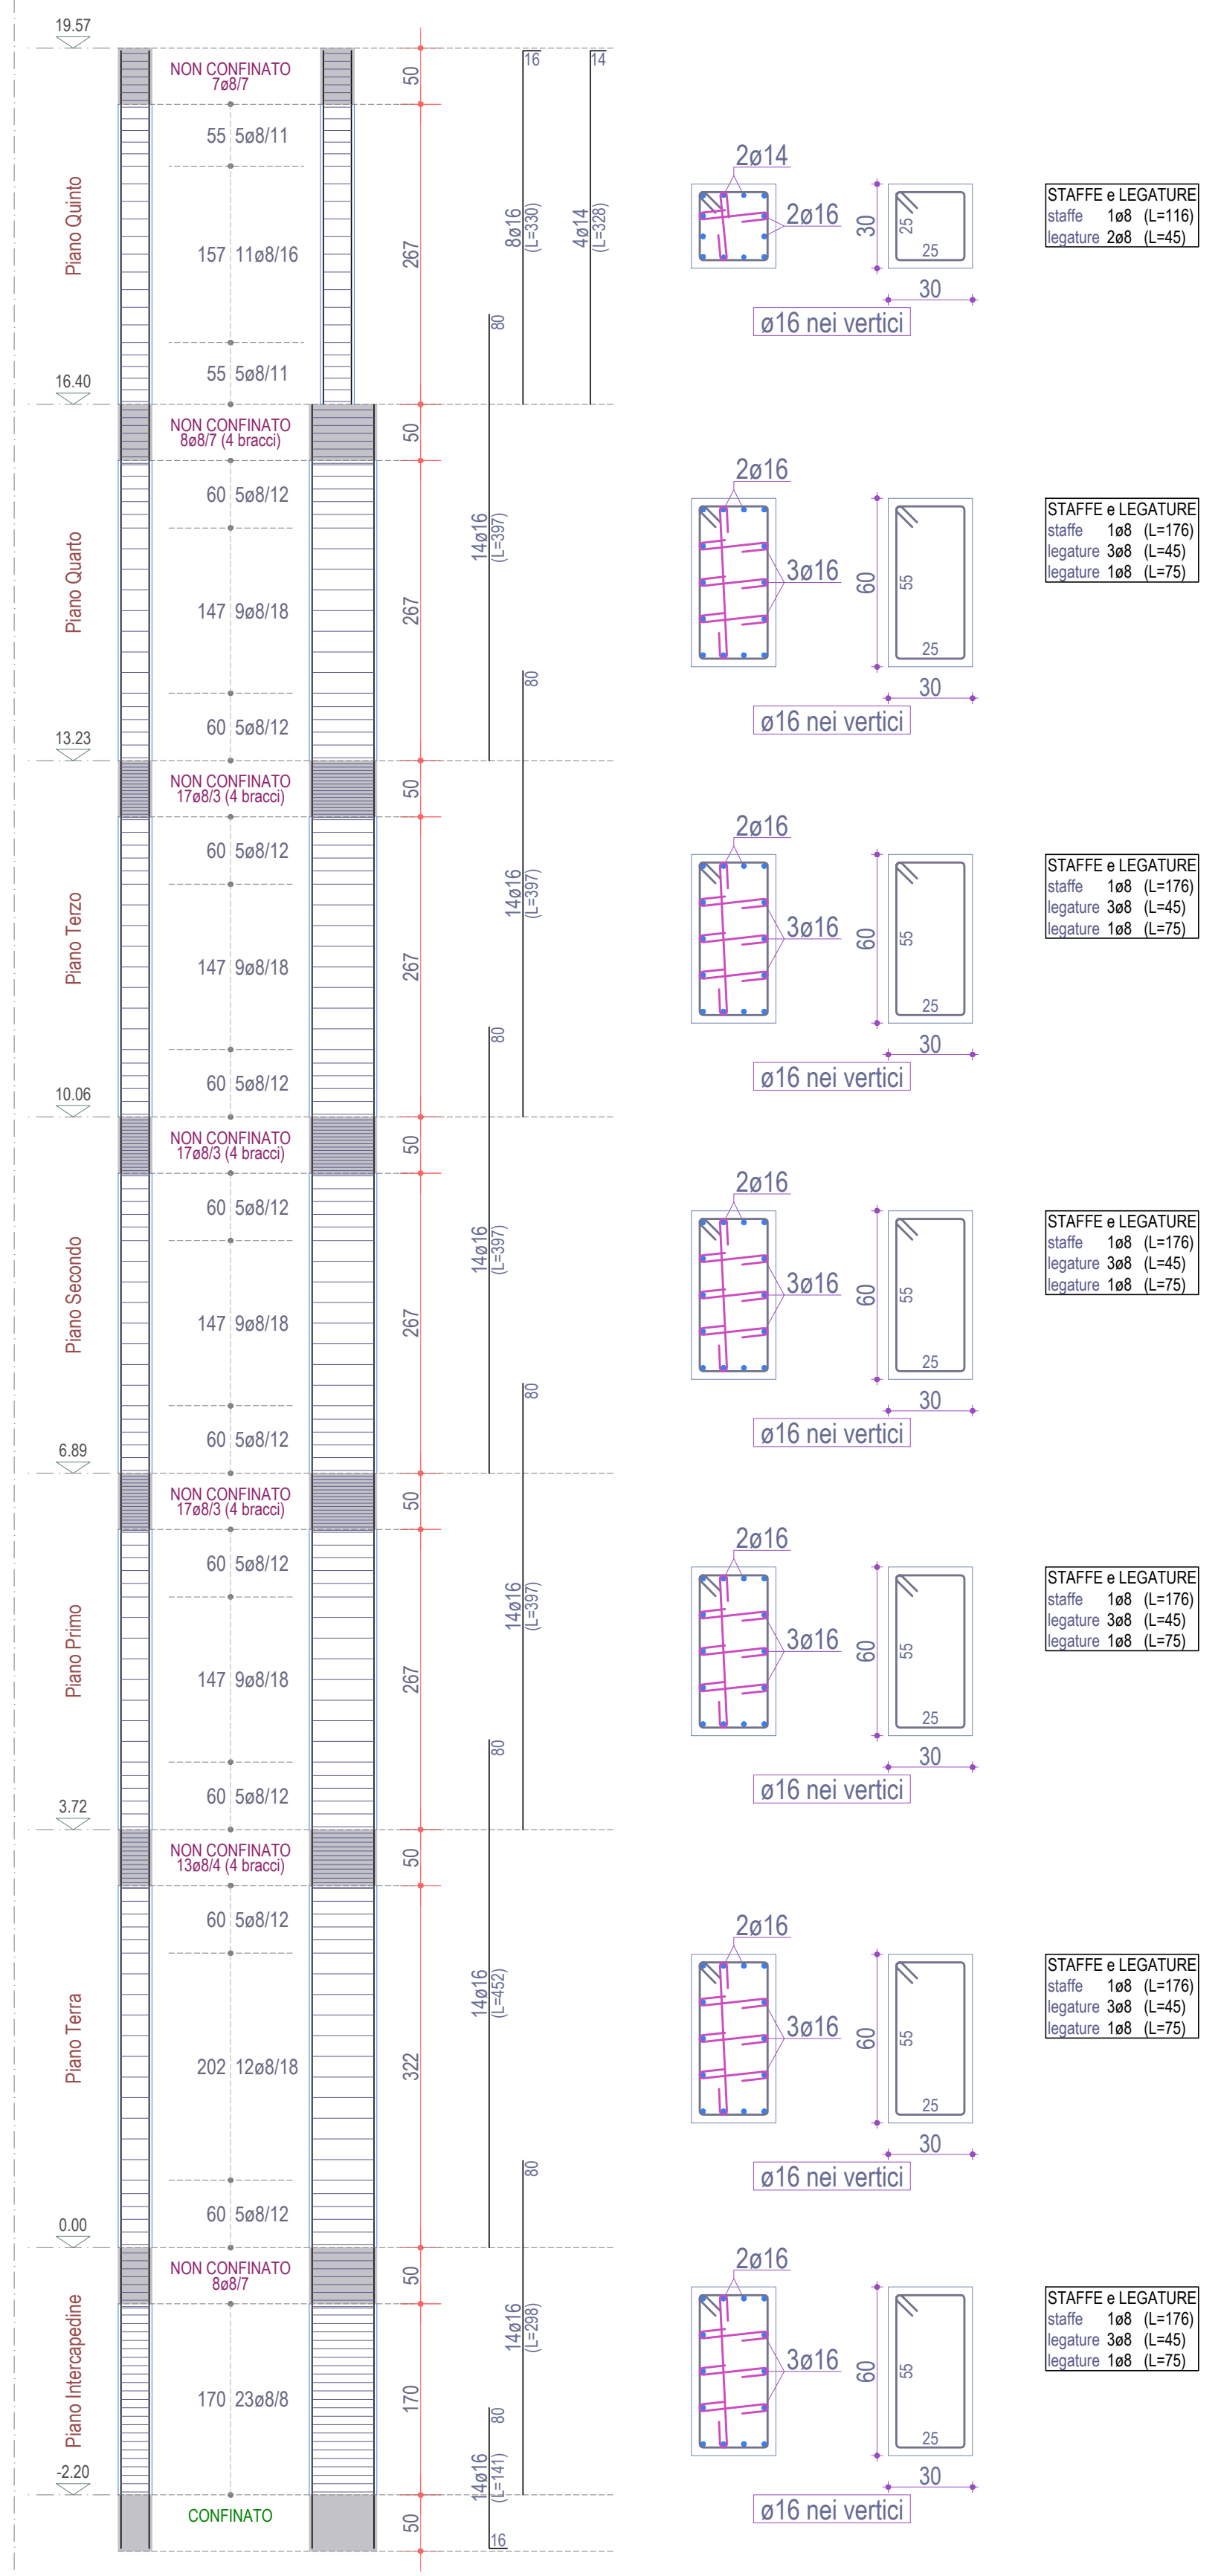


**PILASTRATA 19**

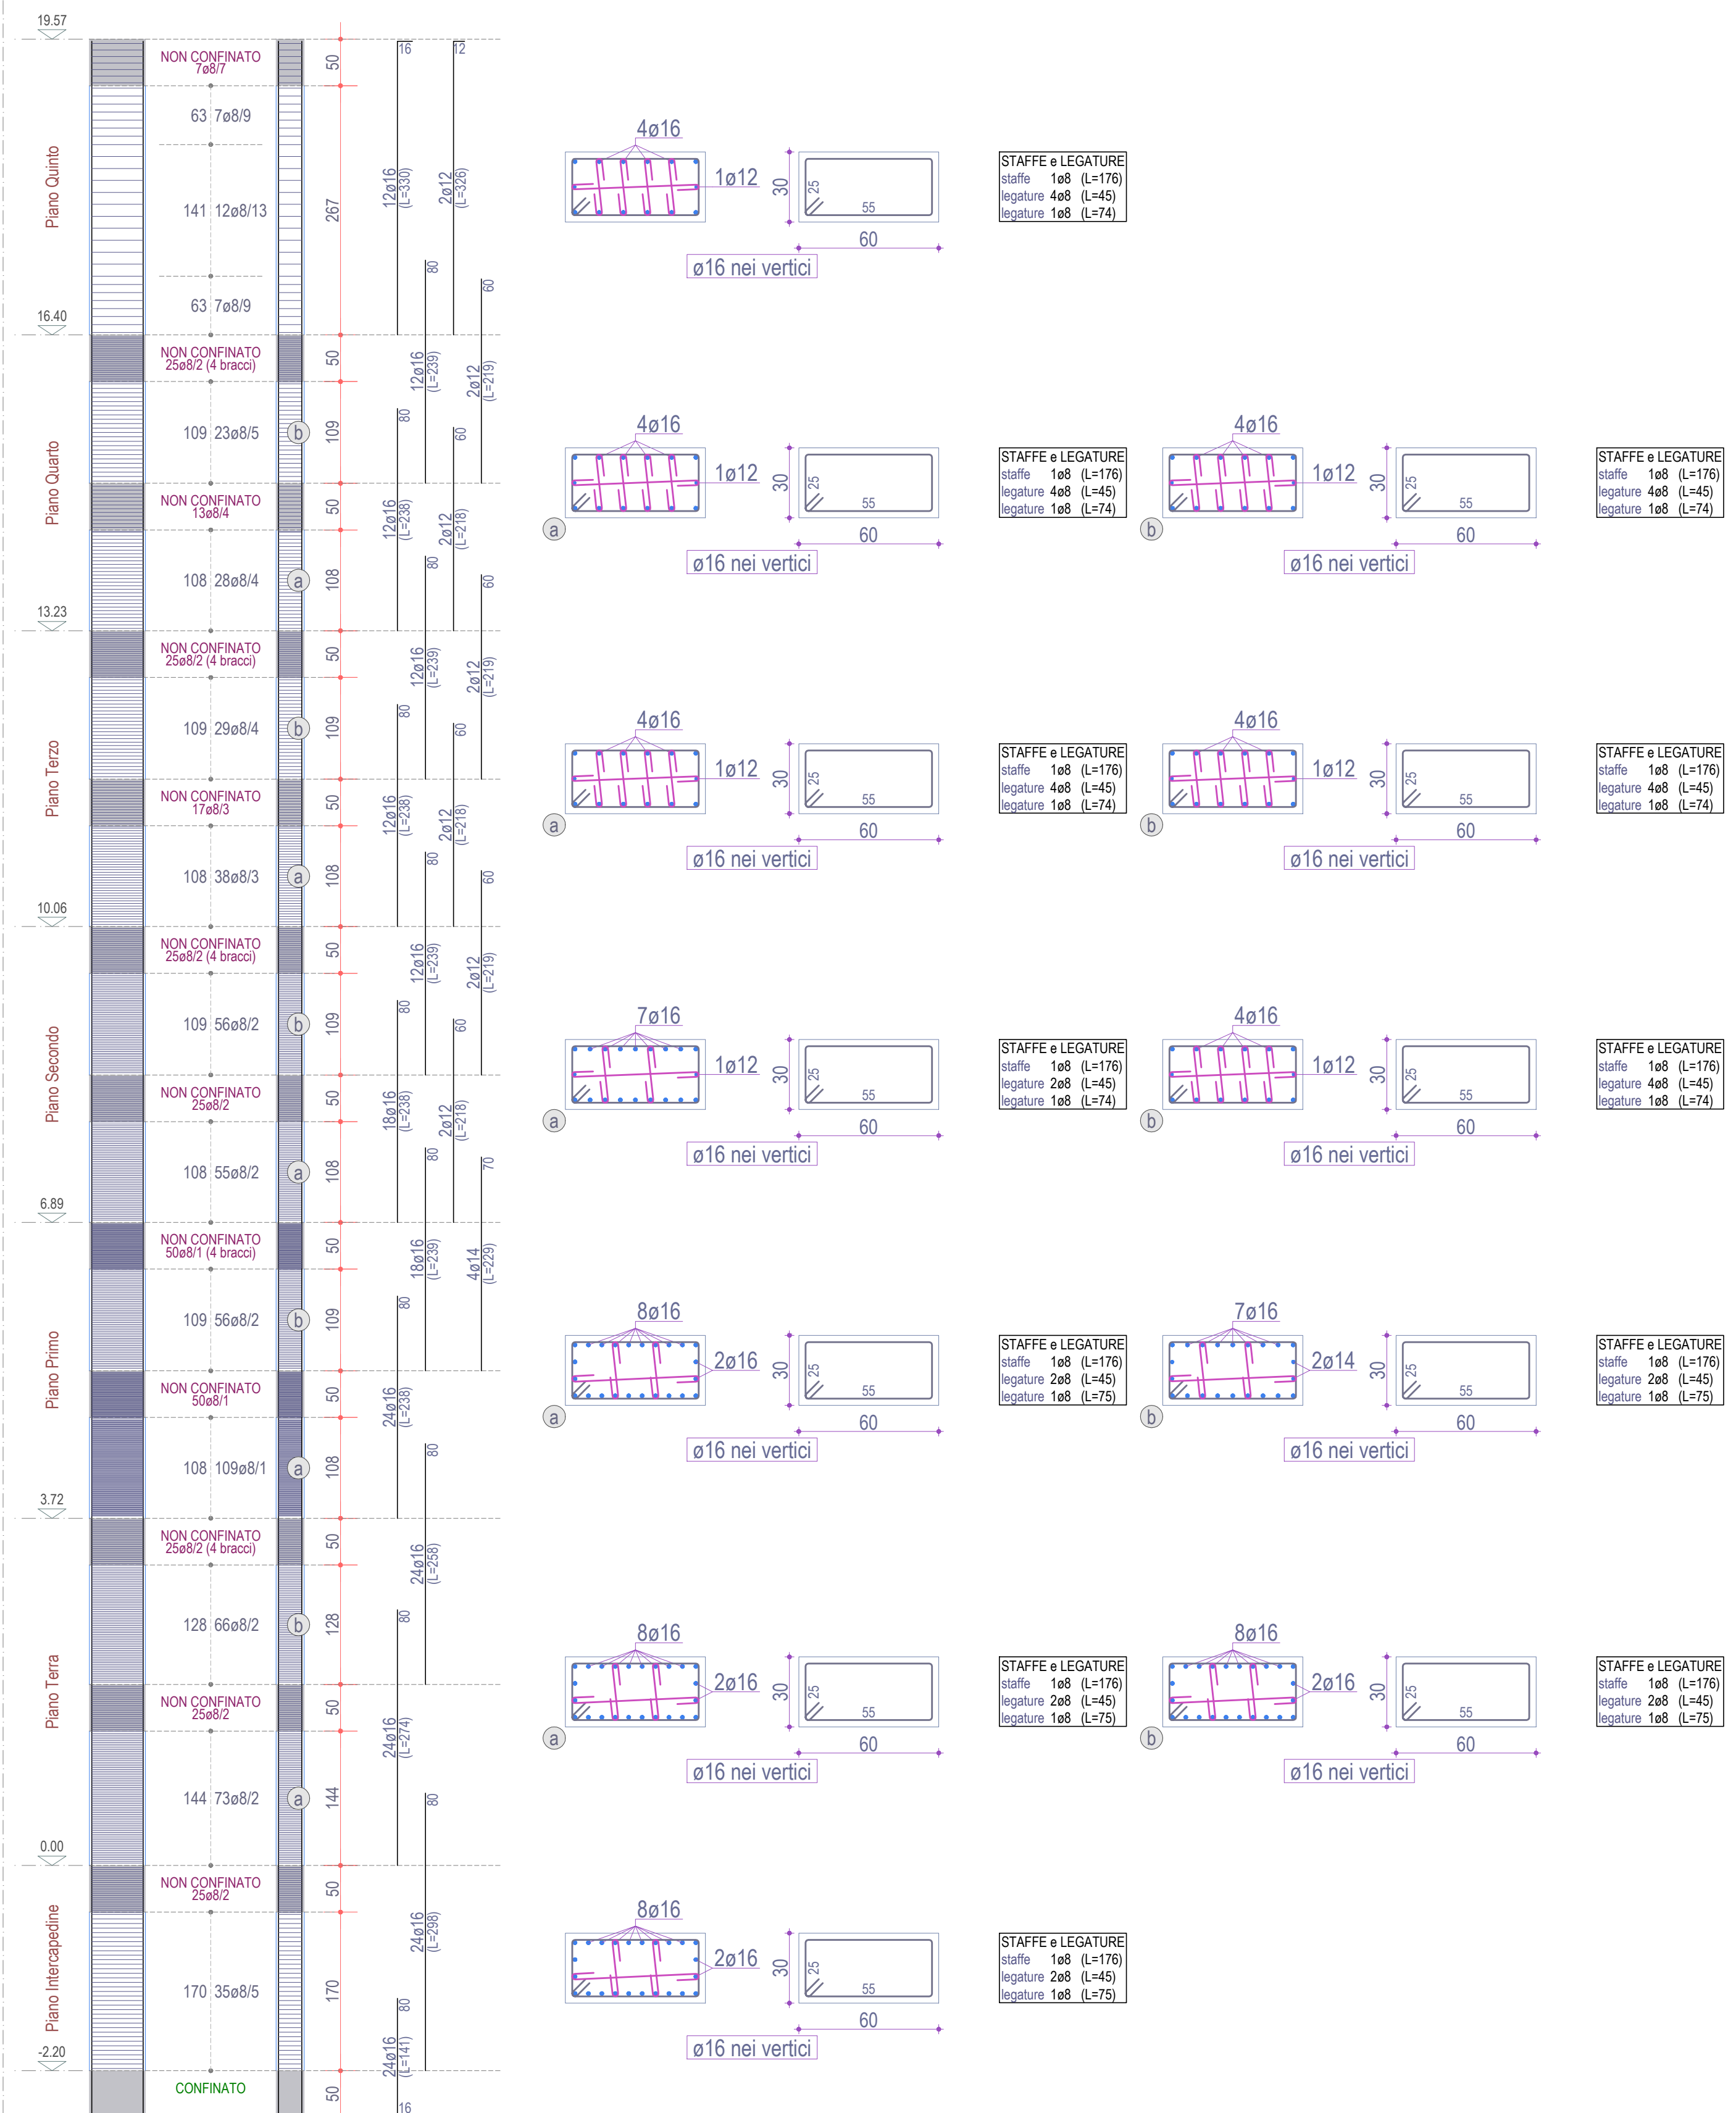

**PILASTRATA 21**

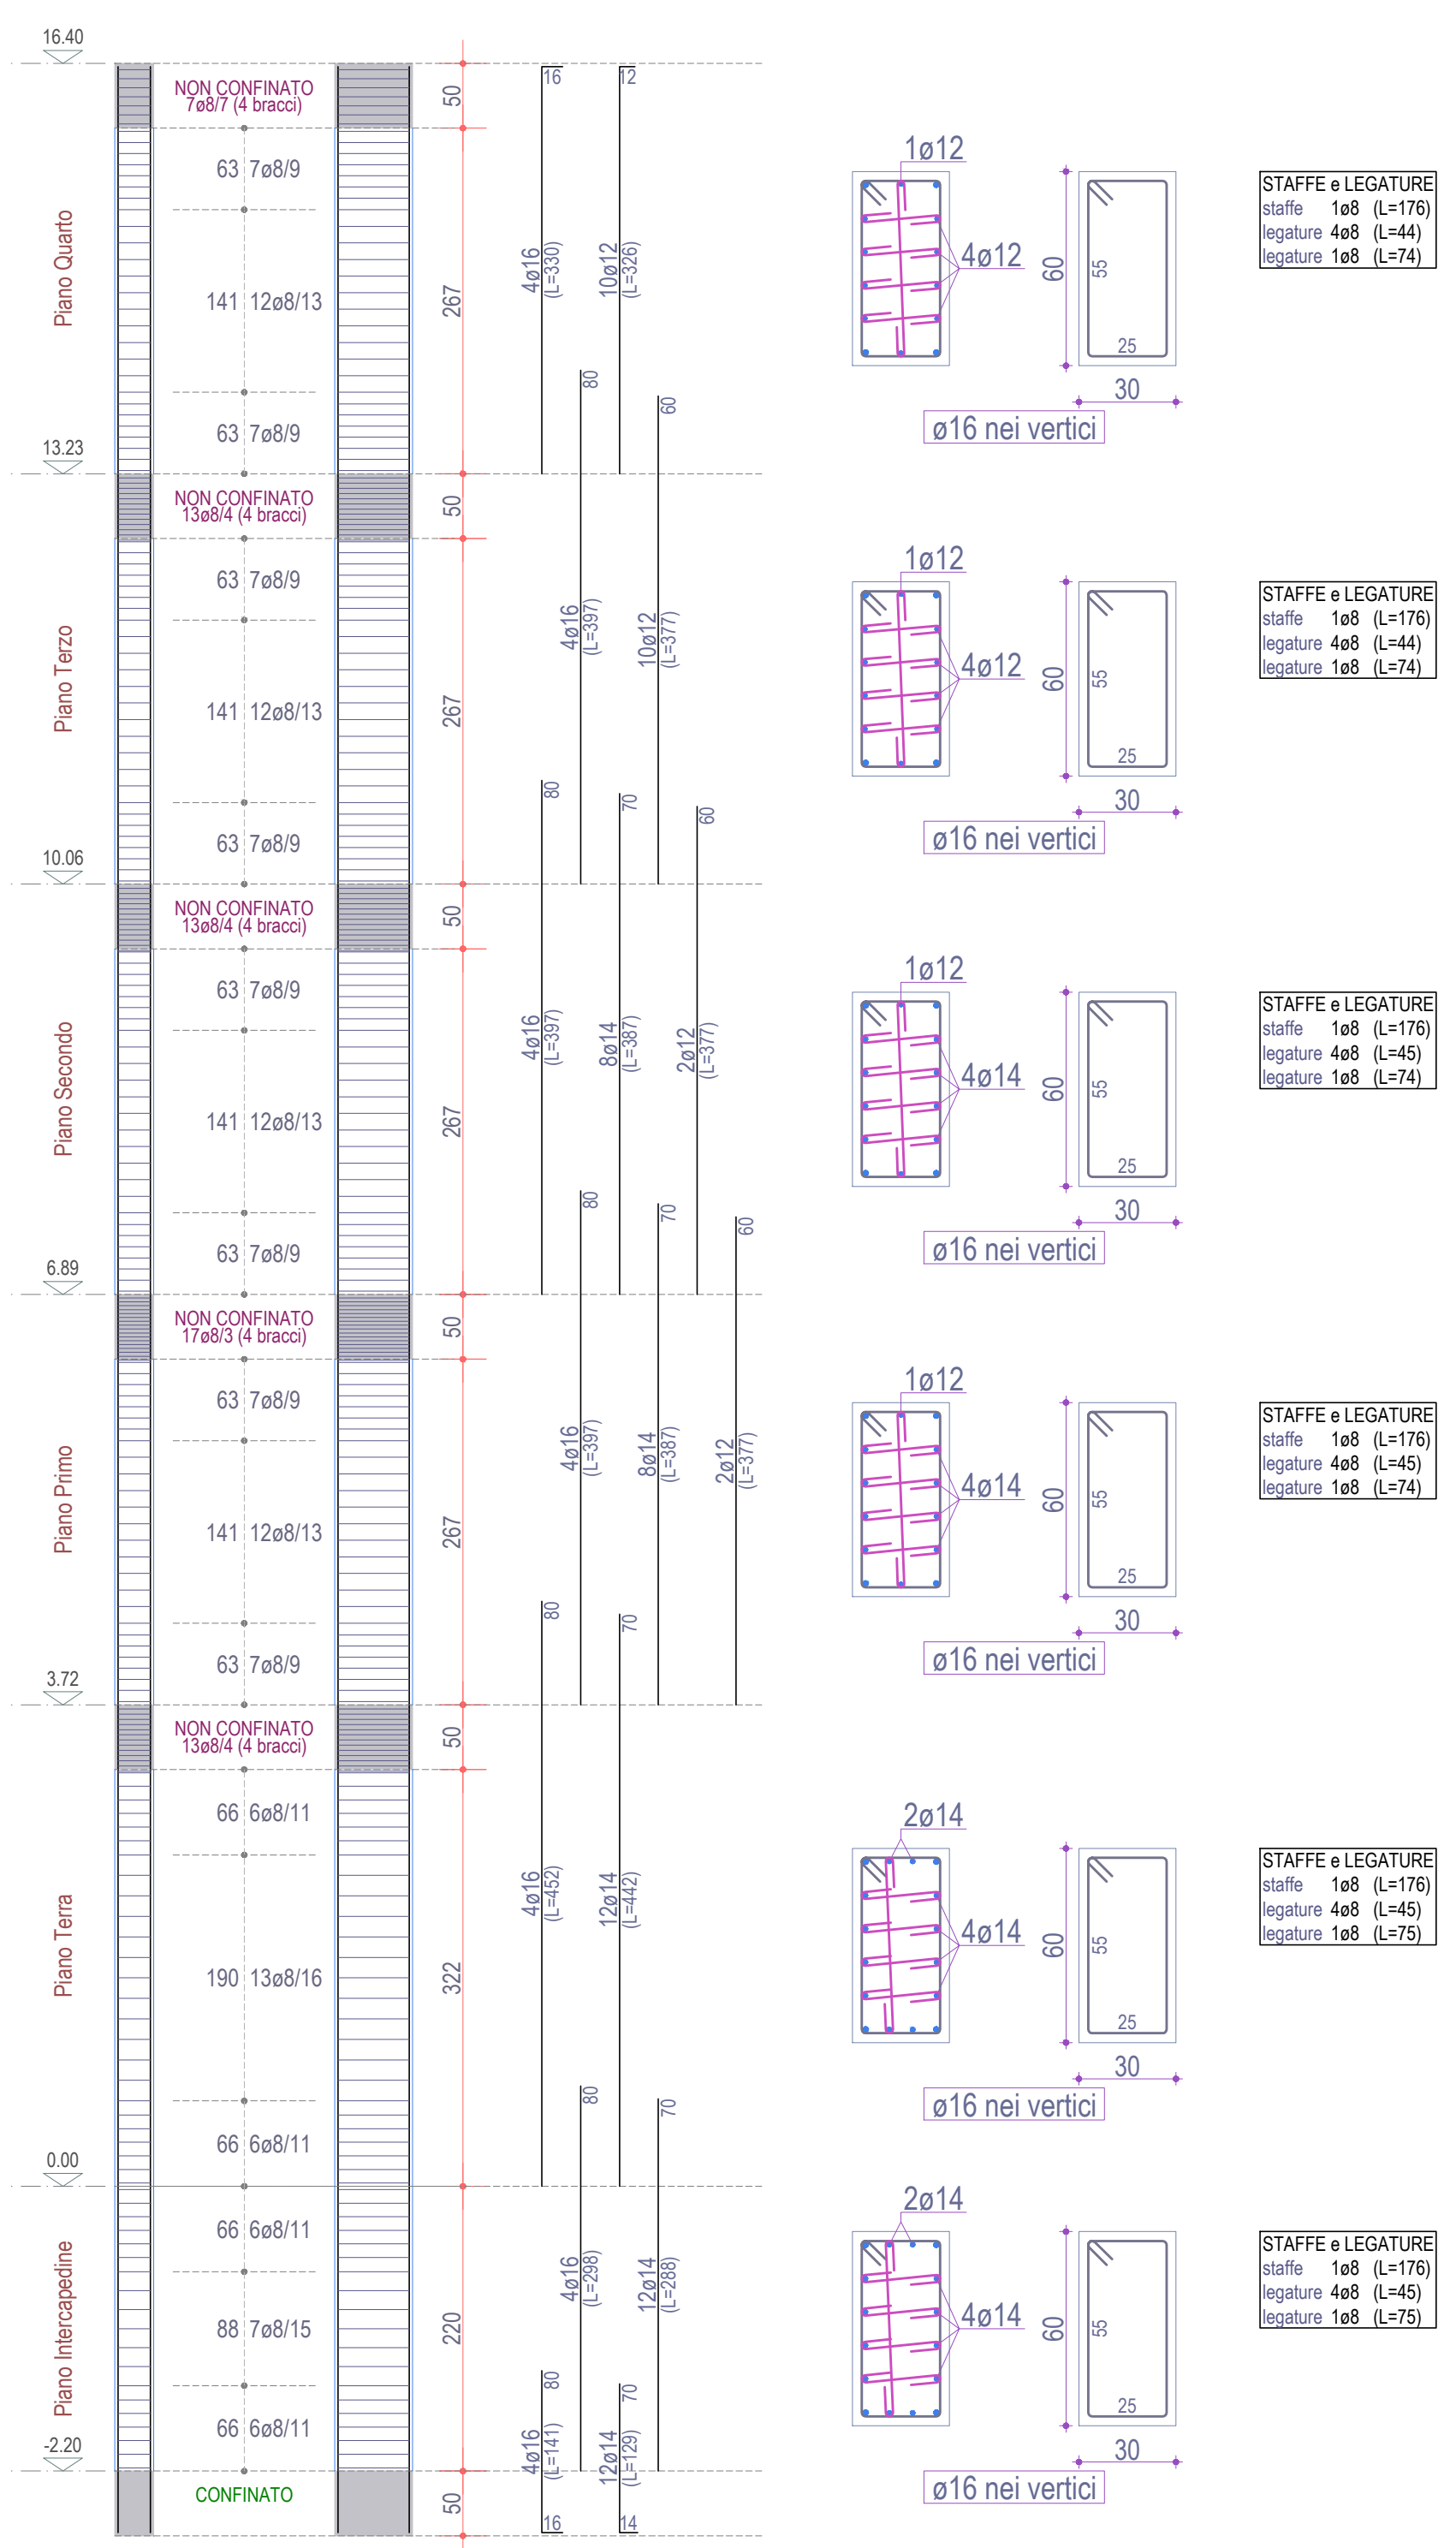

**PILASTRATA 20**

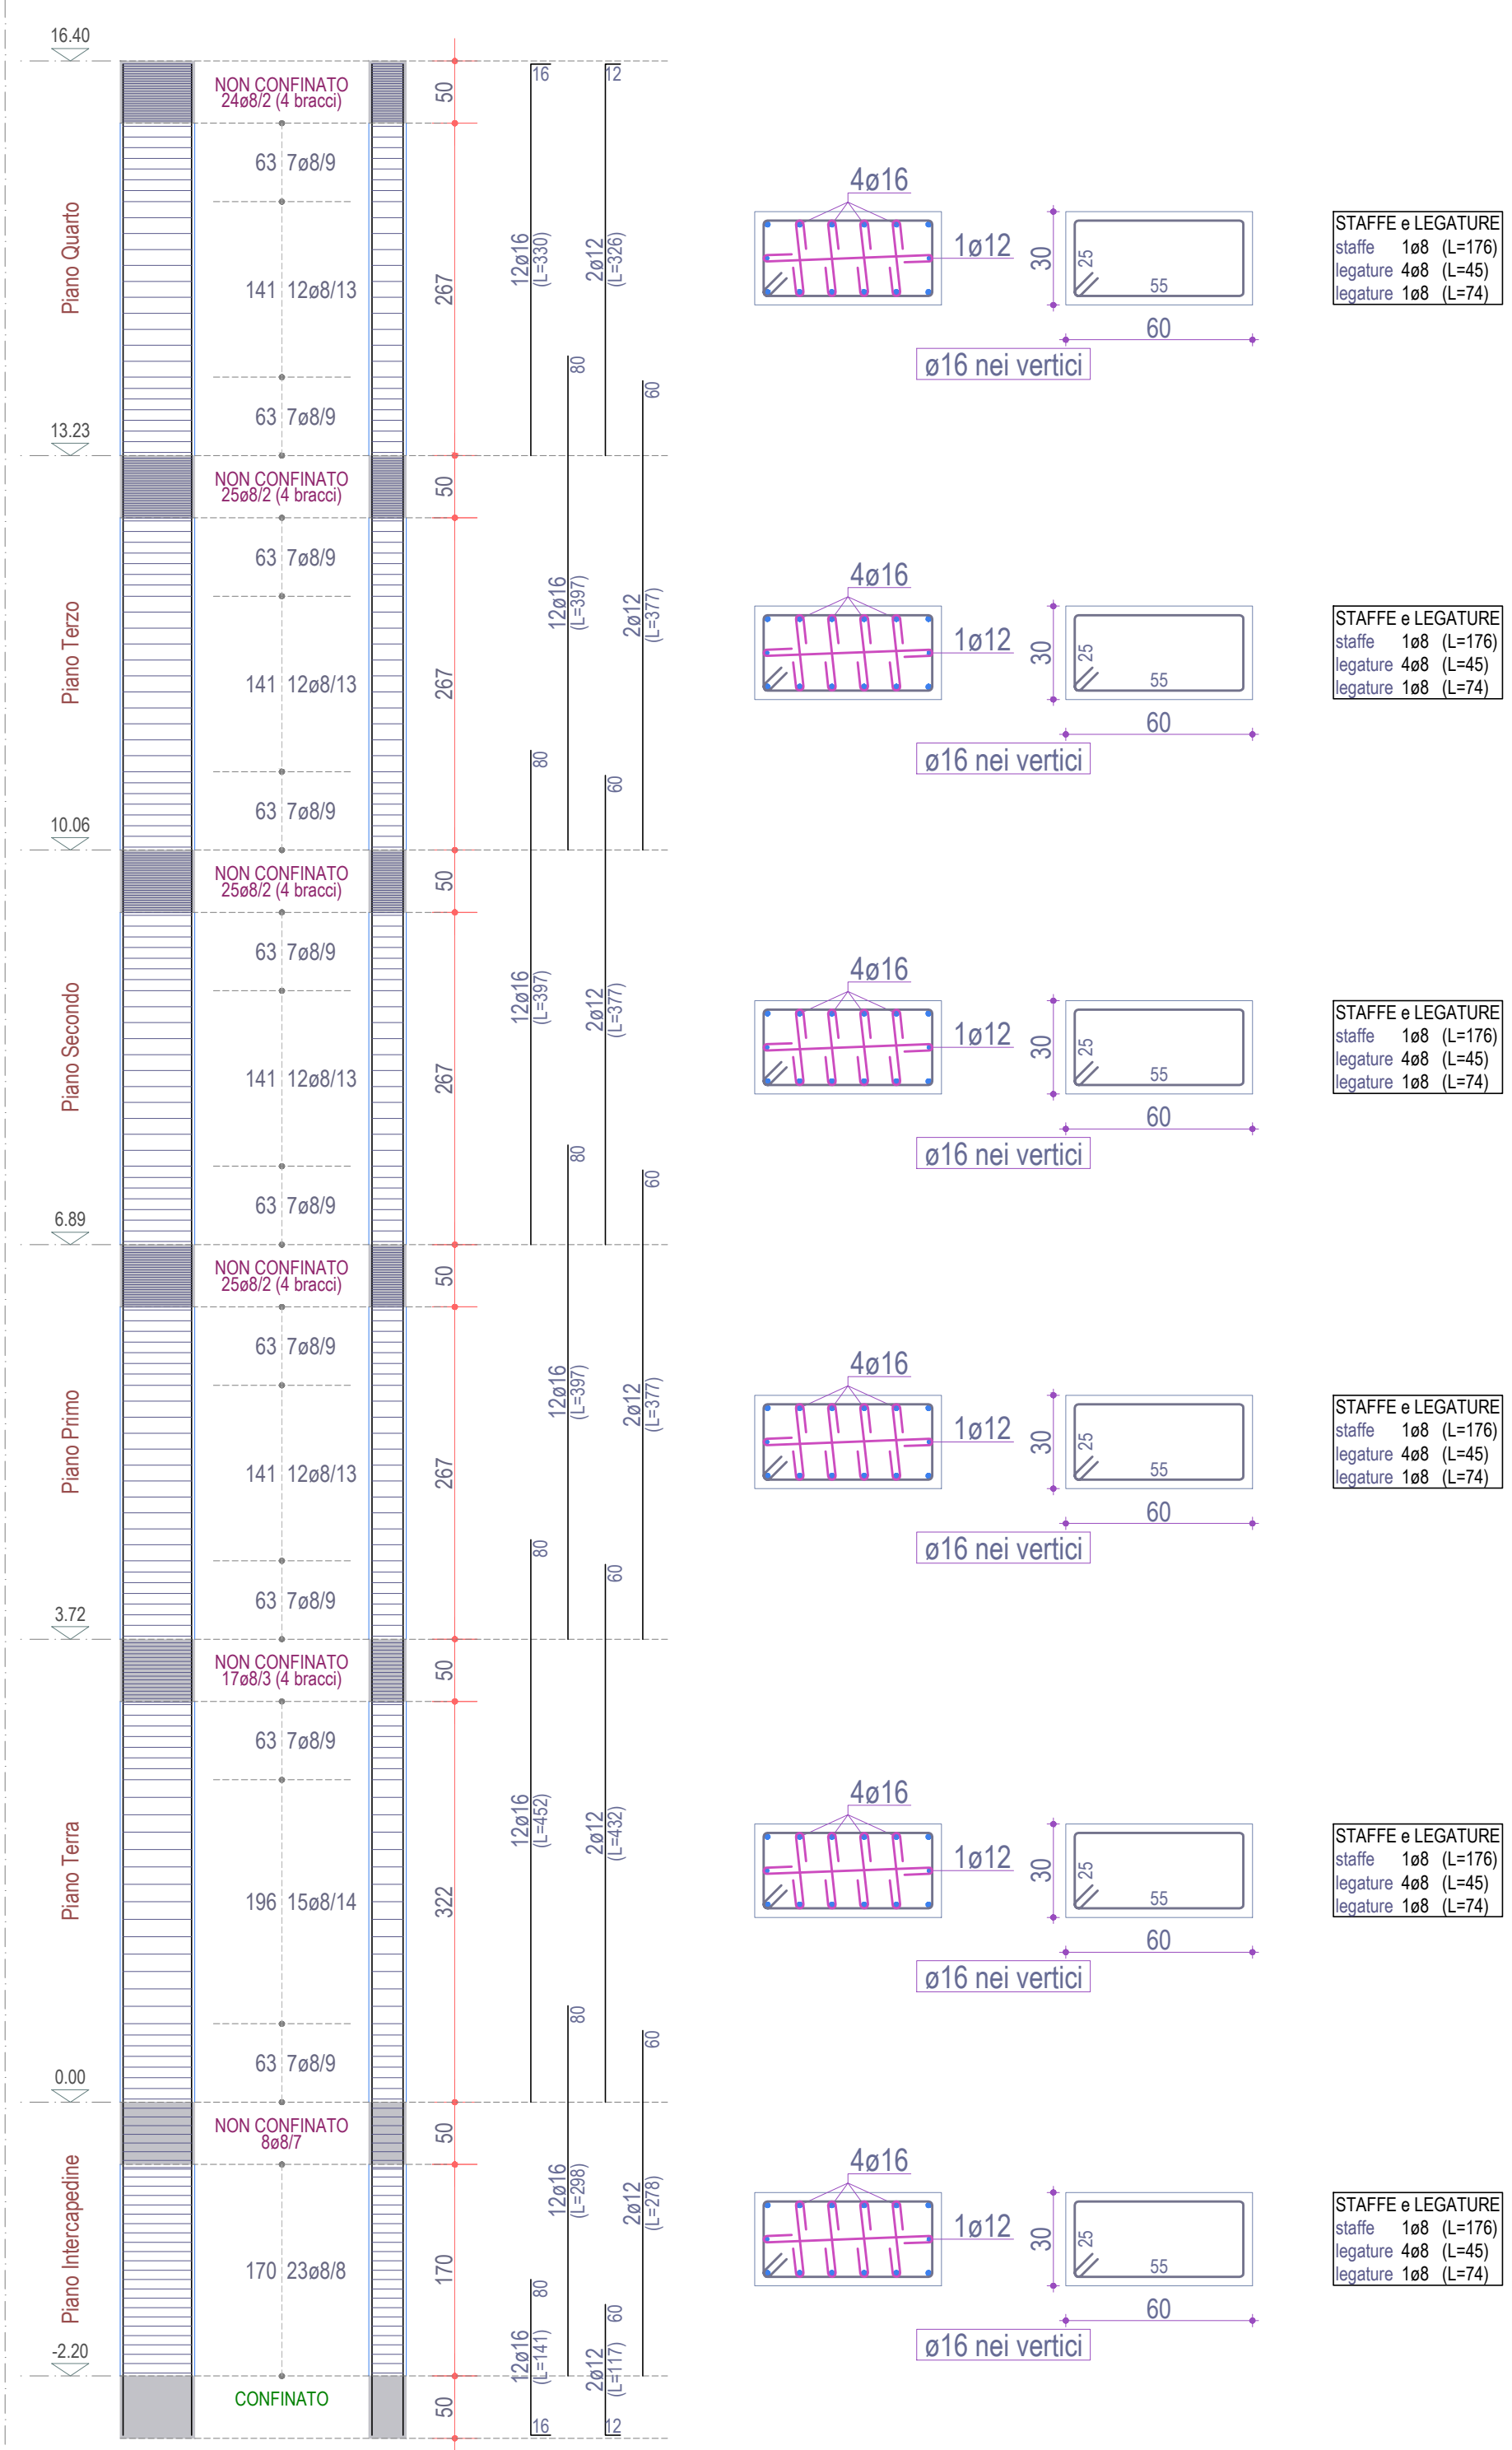

**PILASTRATA 22**

