

Deliberazione della Giunta Regionale n. 2332, del 28.12.2017


Comune di SAN SEVERO (FG)

Devoluzione del finanziamento di € 3.083.600,00 per la
realizzazione di n° 20 alloggi di E.R.P. ricadenti nel P.E.E.P. -
Comparto "C" e ubicati in Via Giovanni Guareschi e Via Mario
Carli


	Il progettista architettonico (Ufficio Progettazione ARCA Capitanata) Ing. Antonio VERRASTRO	Il Responsabile Unico del Procedimento (Resp. Ufficio Progettazione ARCA Capitanata) Arch. Anna Maria TOMASULO
	Il progettista delle strutture e degli impianti tecnologici ICOSER Servizi di Ingegneria Integrata S.r.l. (Ing. Angelo VENERI) Via del Commercio, 1 74020 Montemaro (TA)	Il Direttore ARCA Capitanata (Dirigente del Settore Tecnico) Ing. Vincenzo DE DEVIS

TAVOLA	TITOLO	SCALA
S27	FABBRICATO B PILASTRATE DA n.8 A n.14	1:50
AGGIORNAMENTI	L'IMPRESA	DATA
RF.	IL DIRETTORE DB LAVORI	Dicembre 2018


PILASTRATA 12

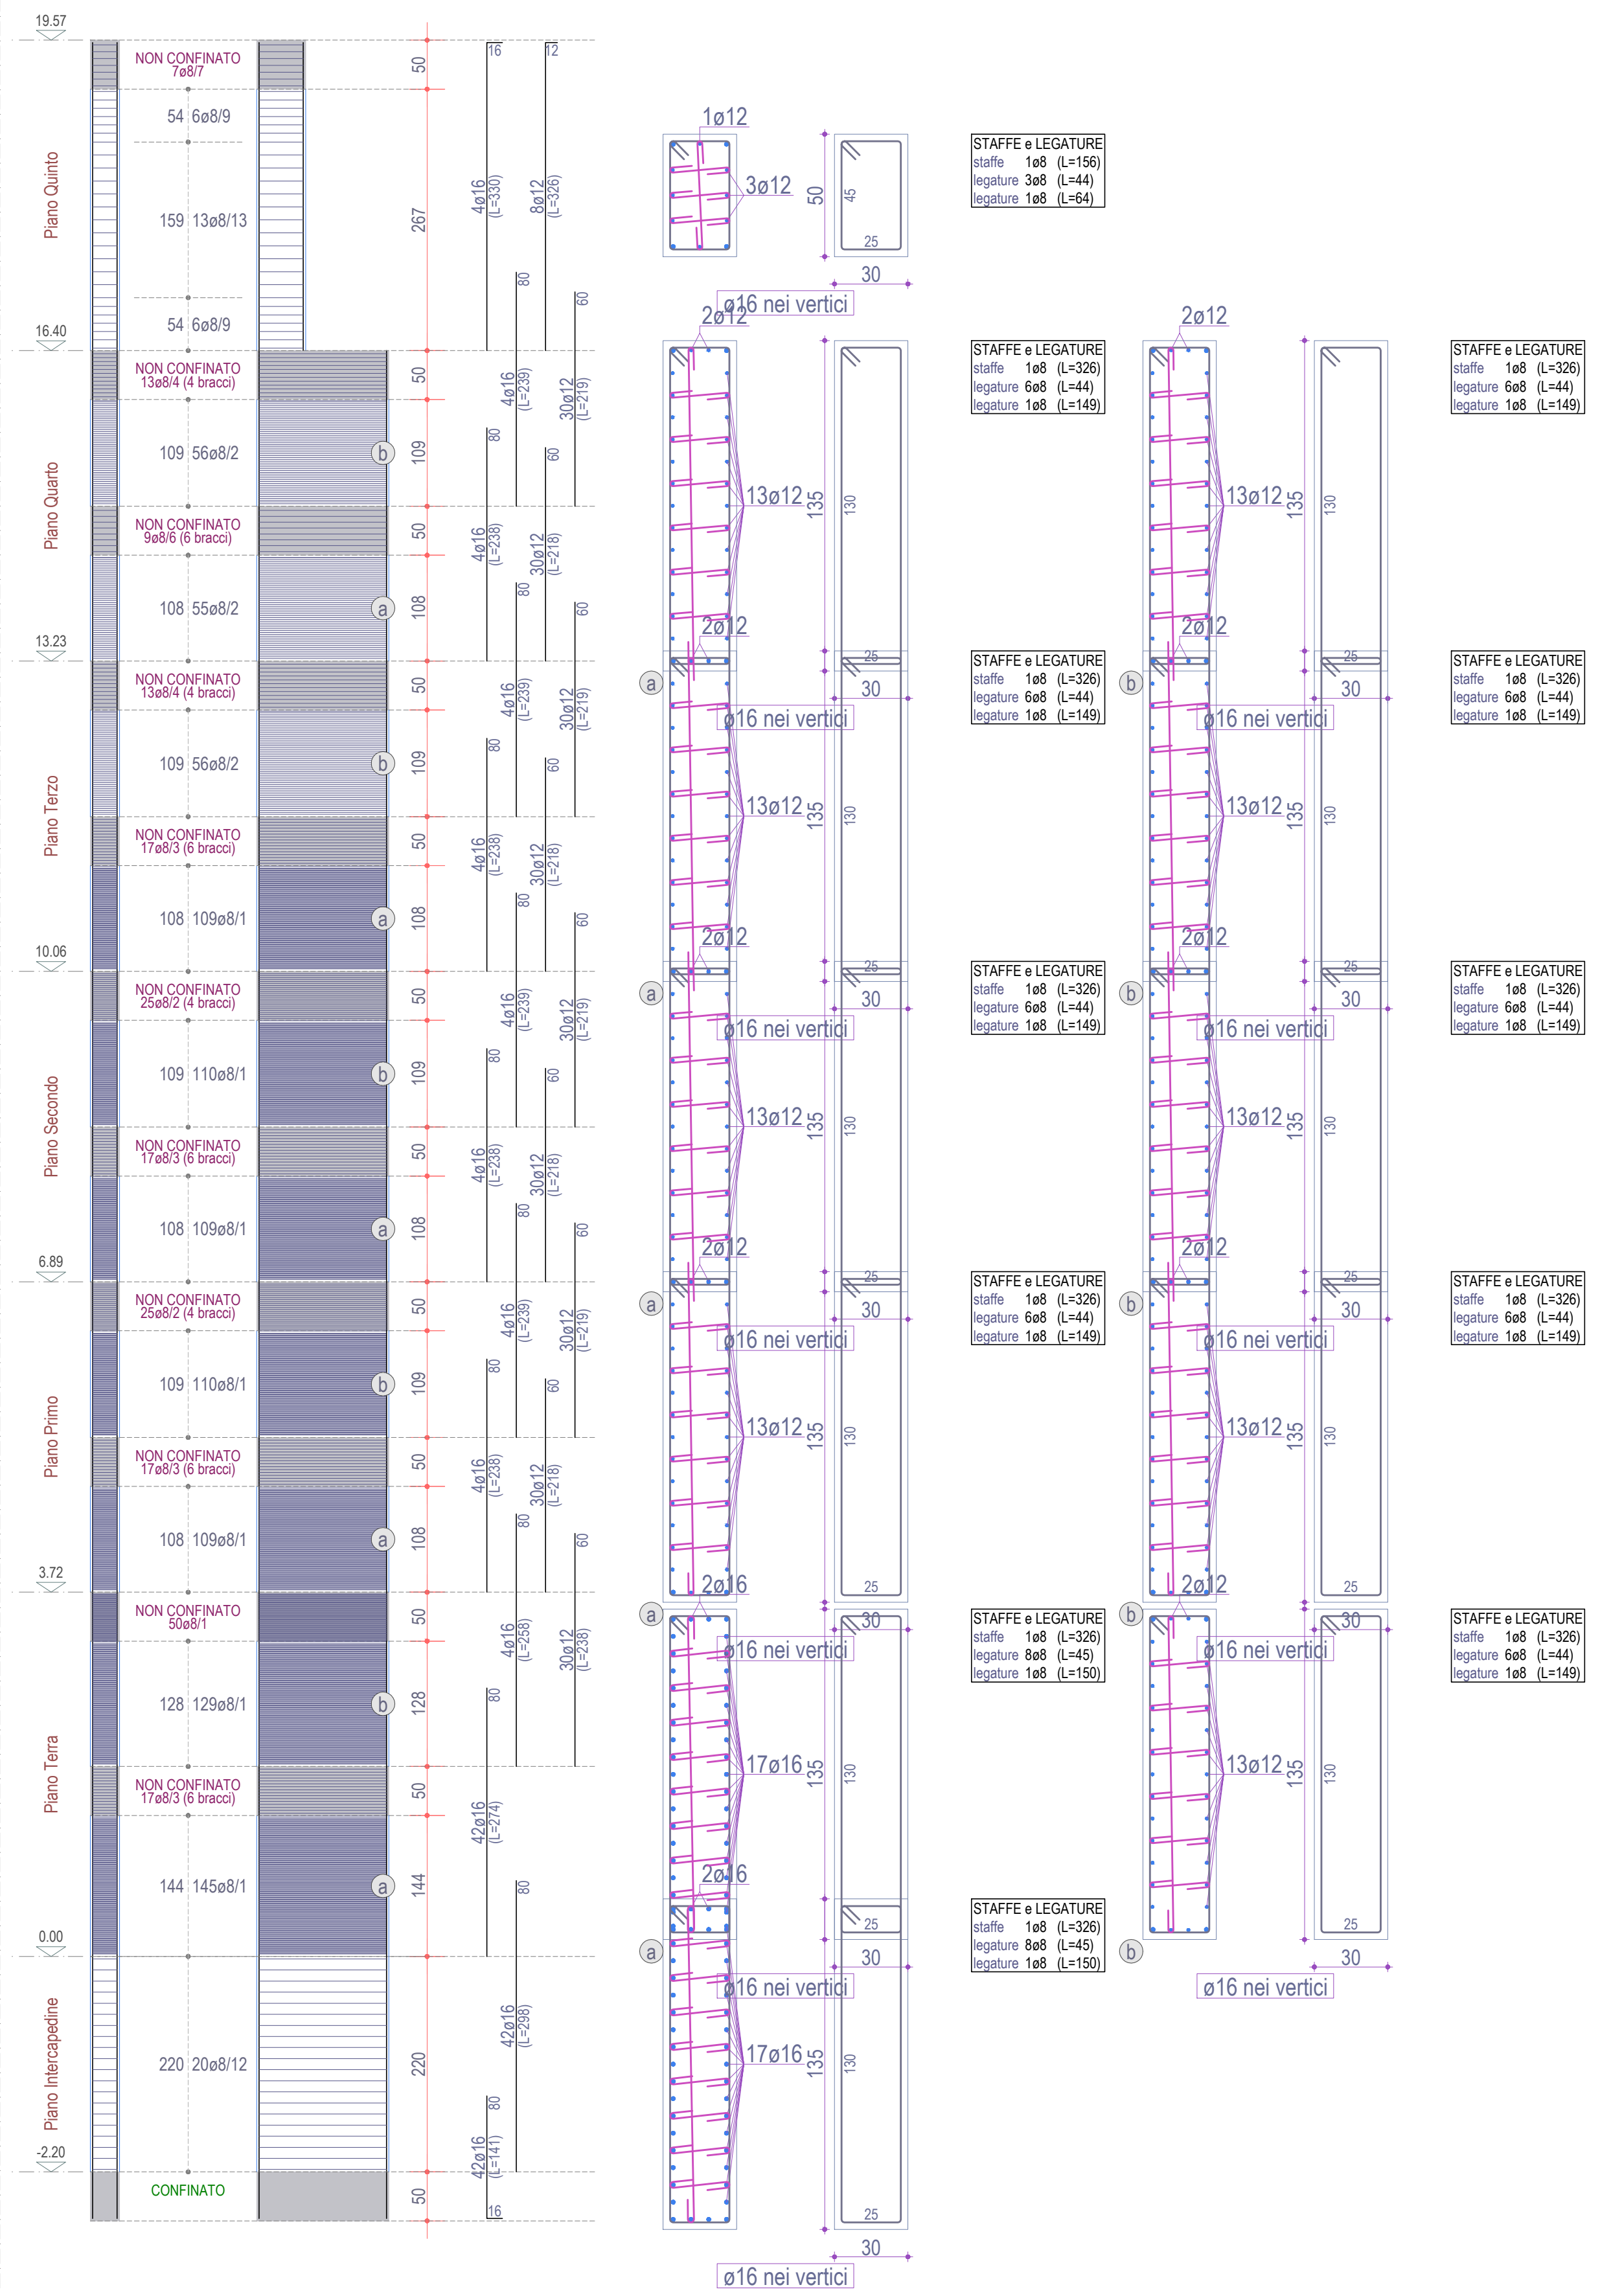


PILASTRATA 8

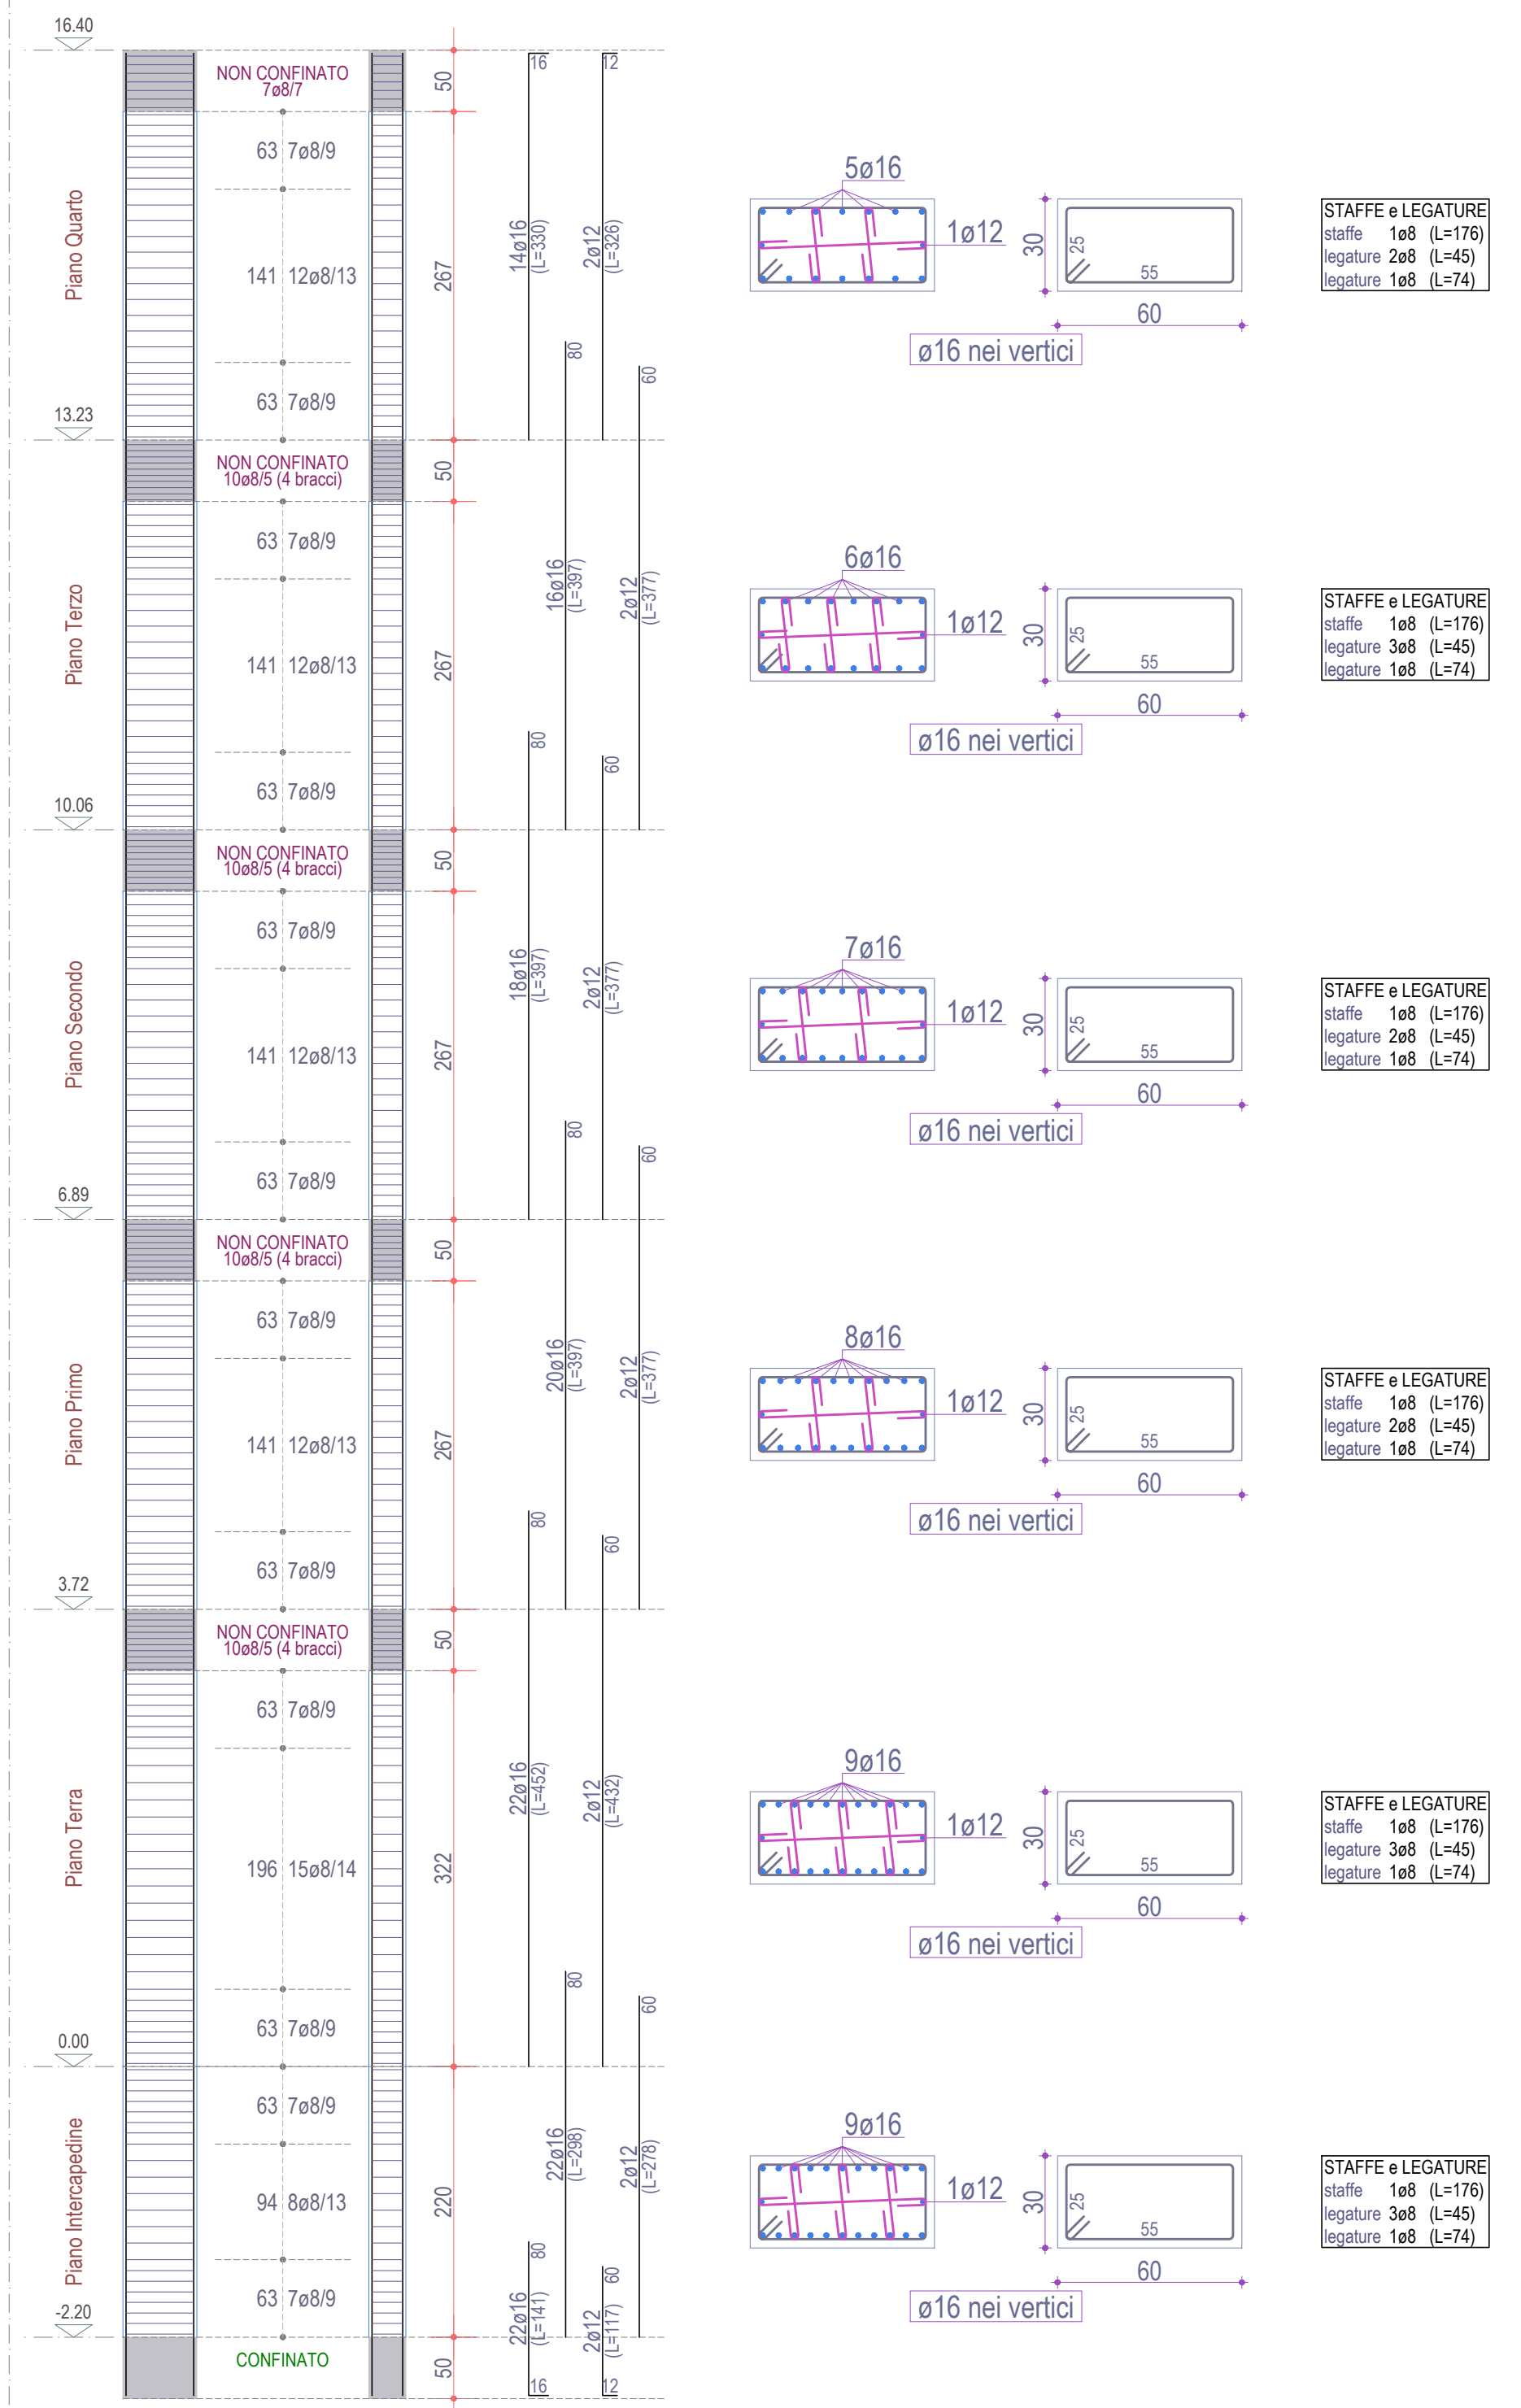


PILASTRATA 9

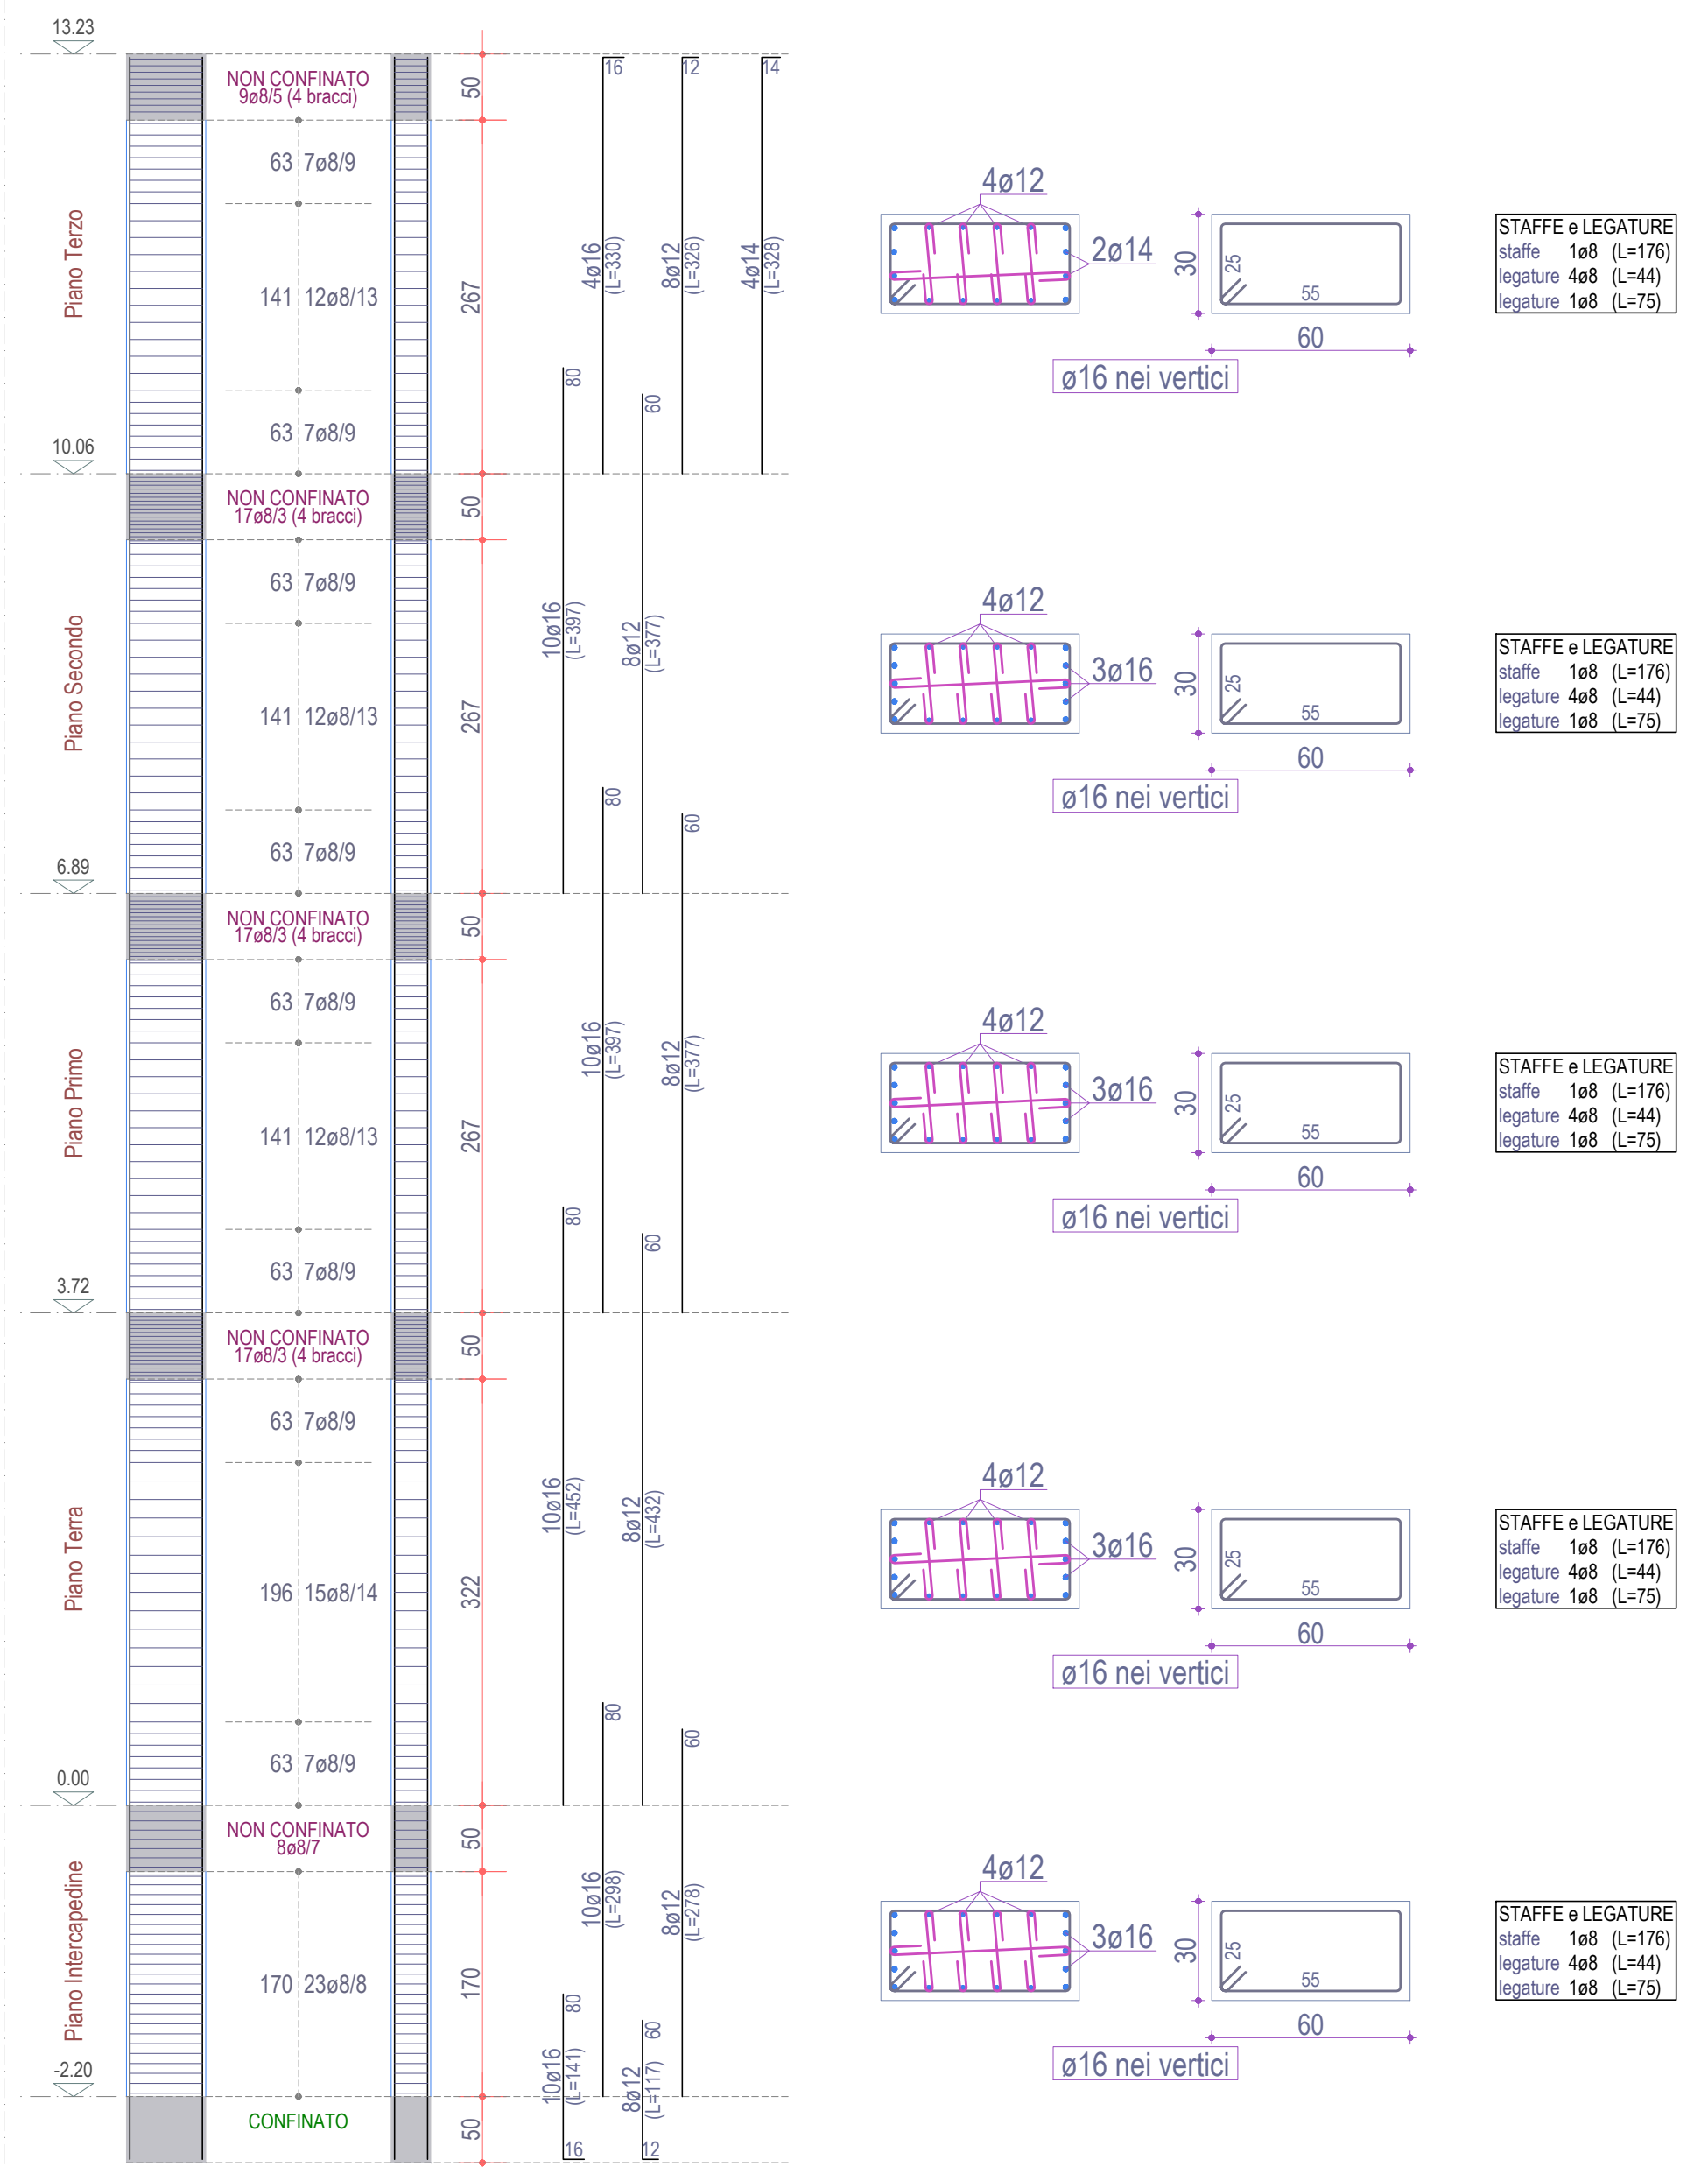


PILASTRATA 10

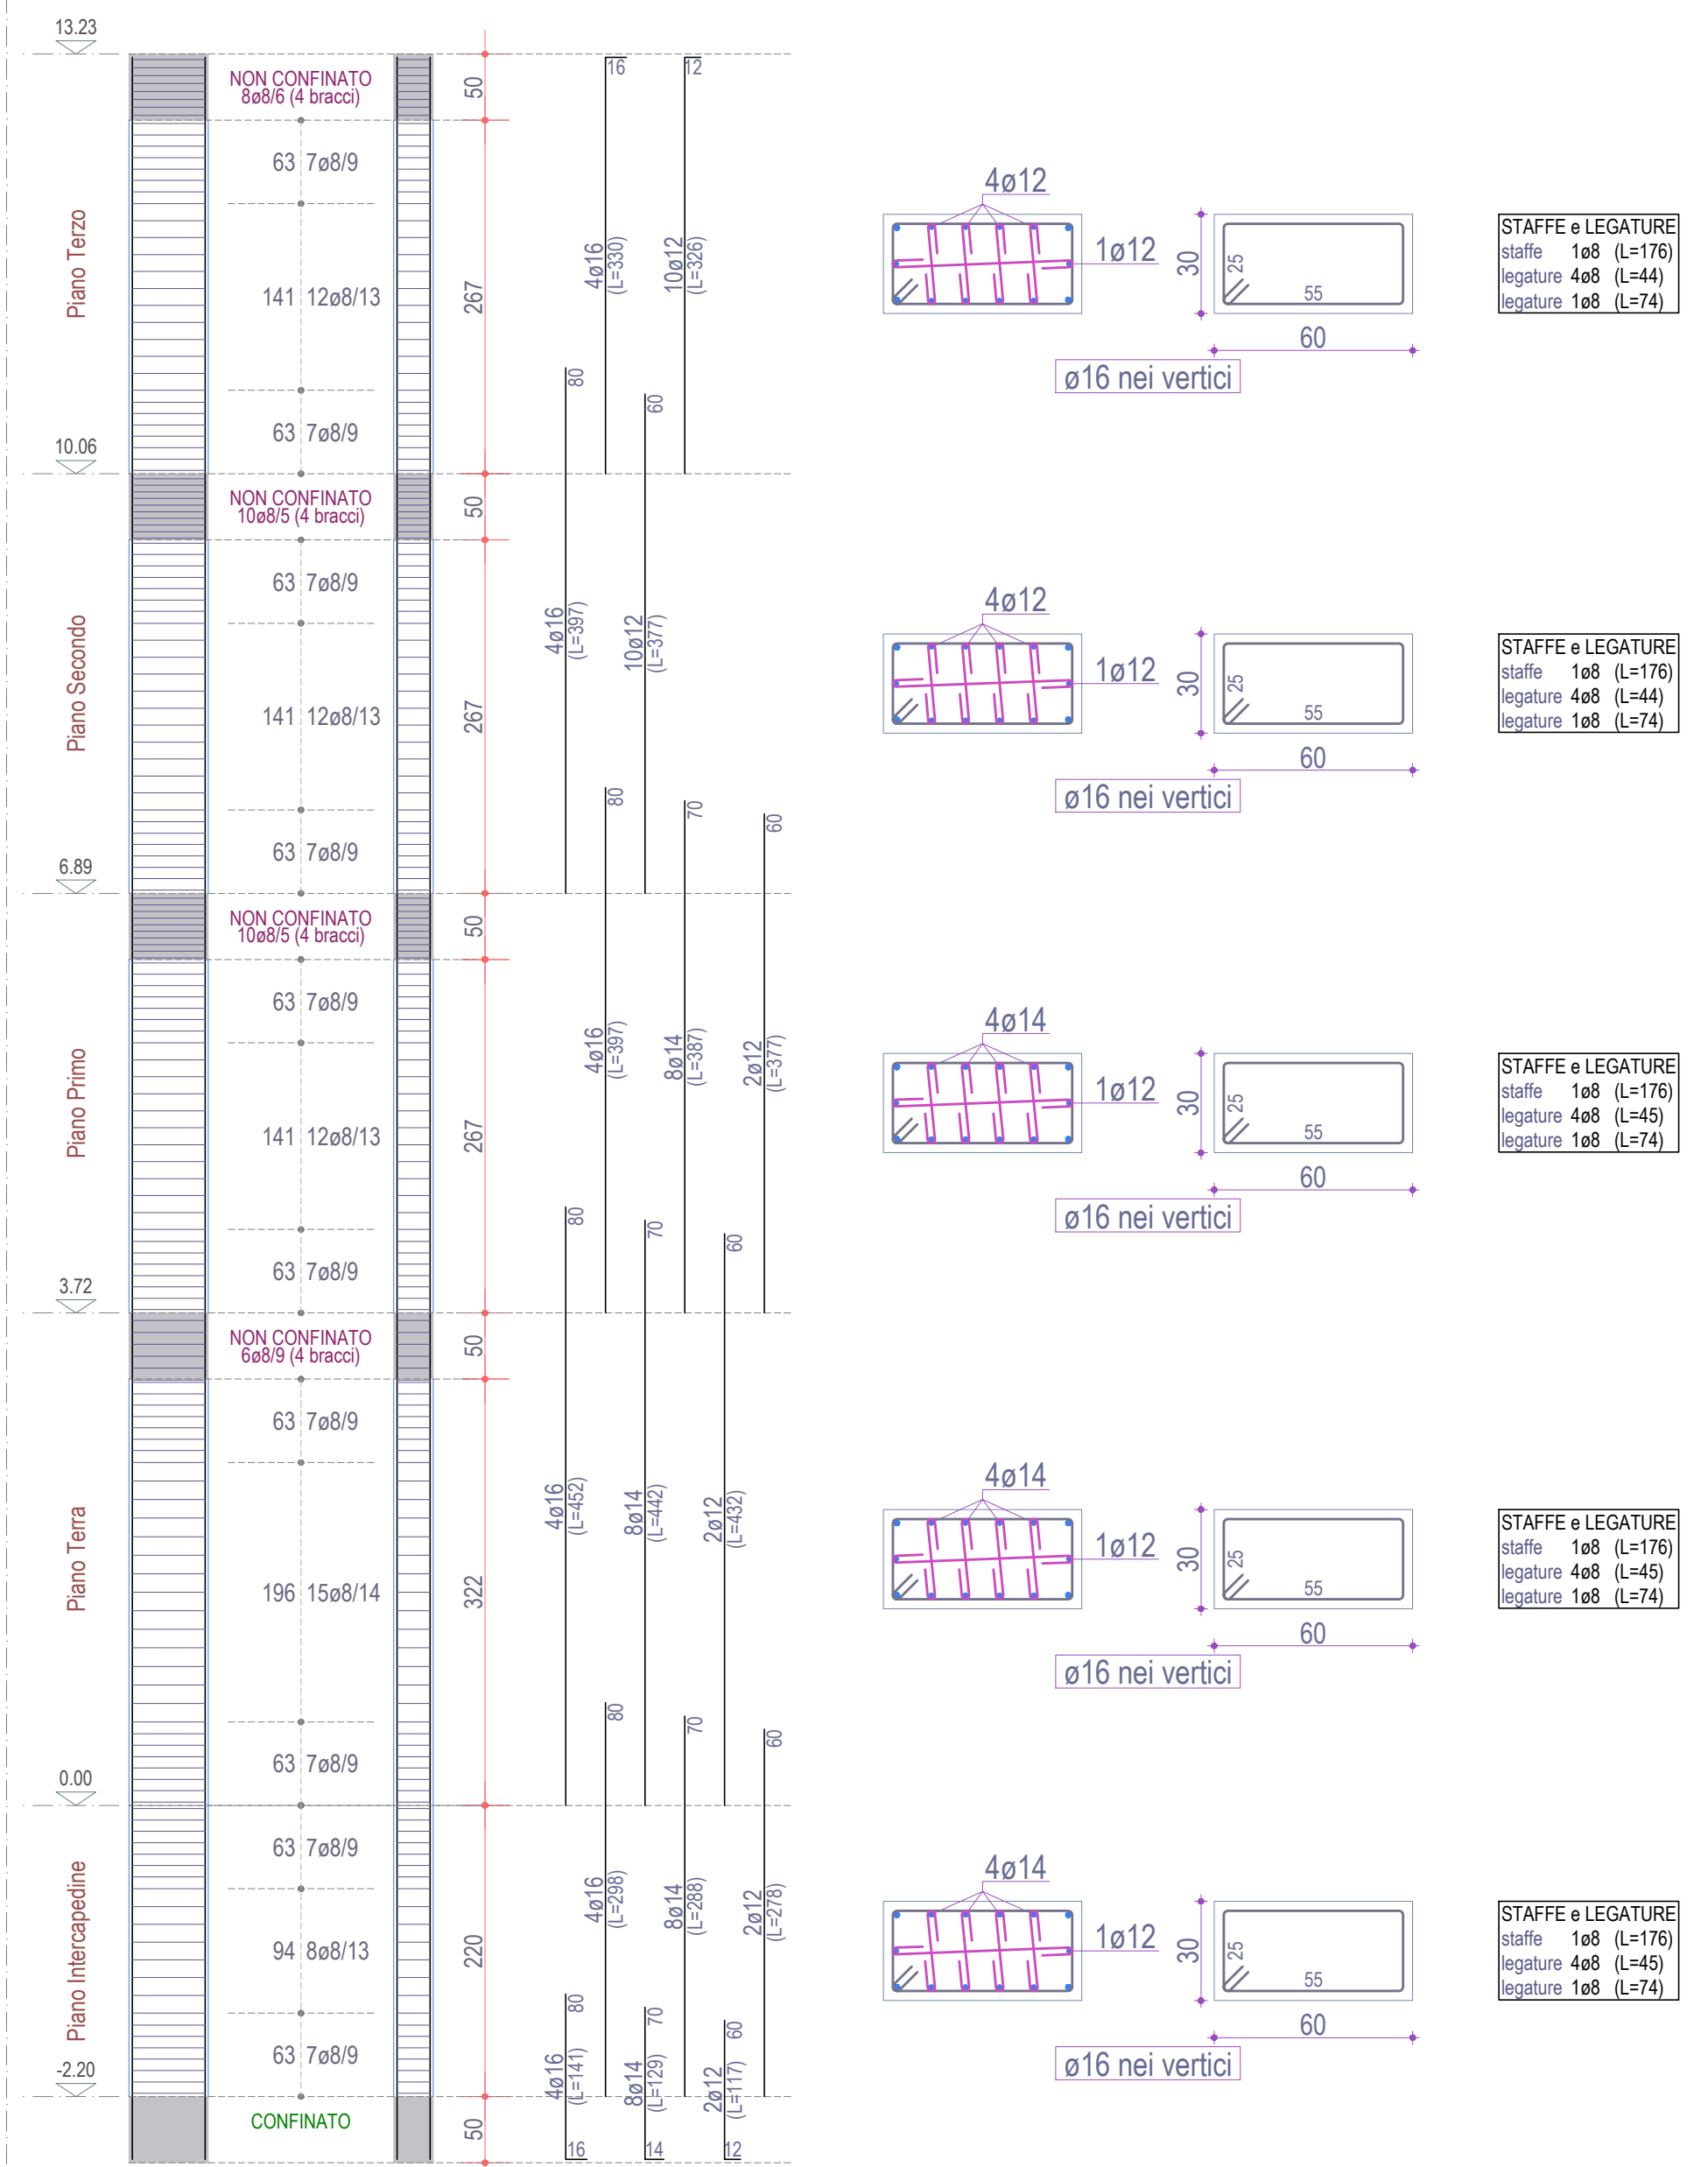

PILASTRATA 11

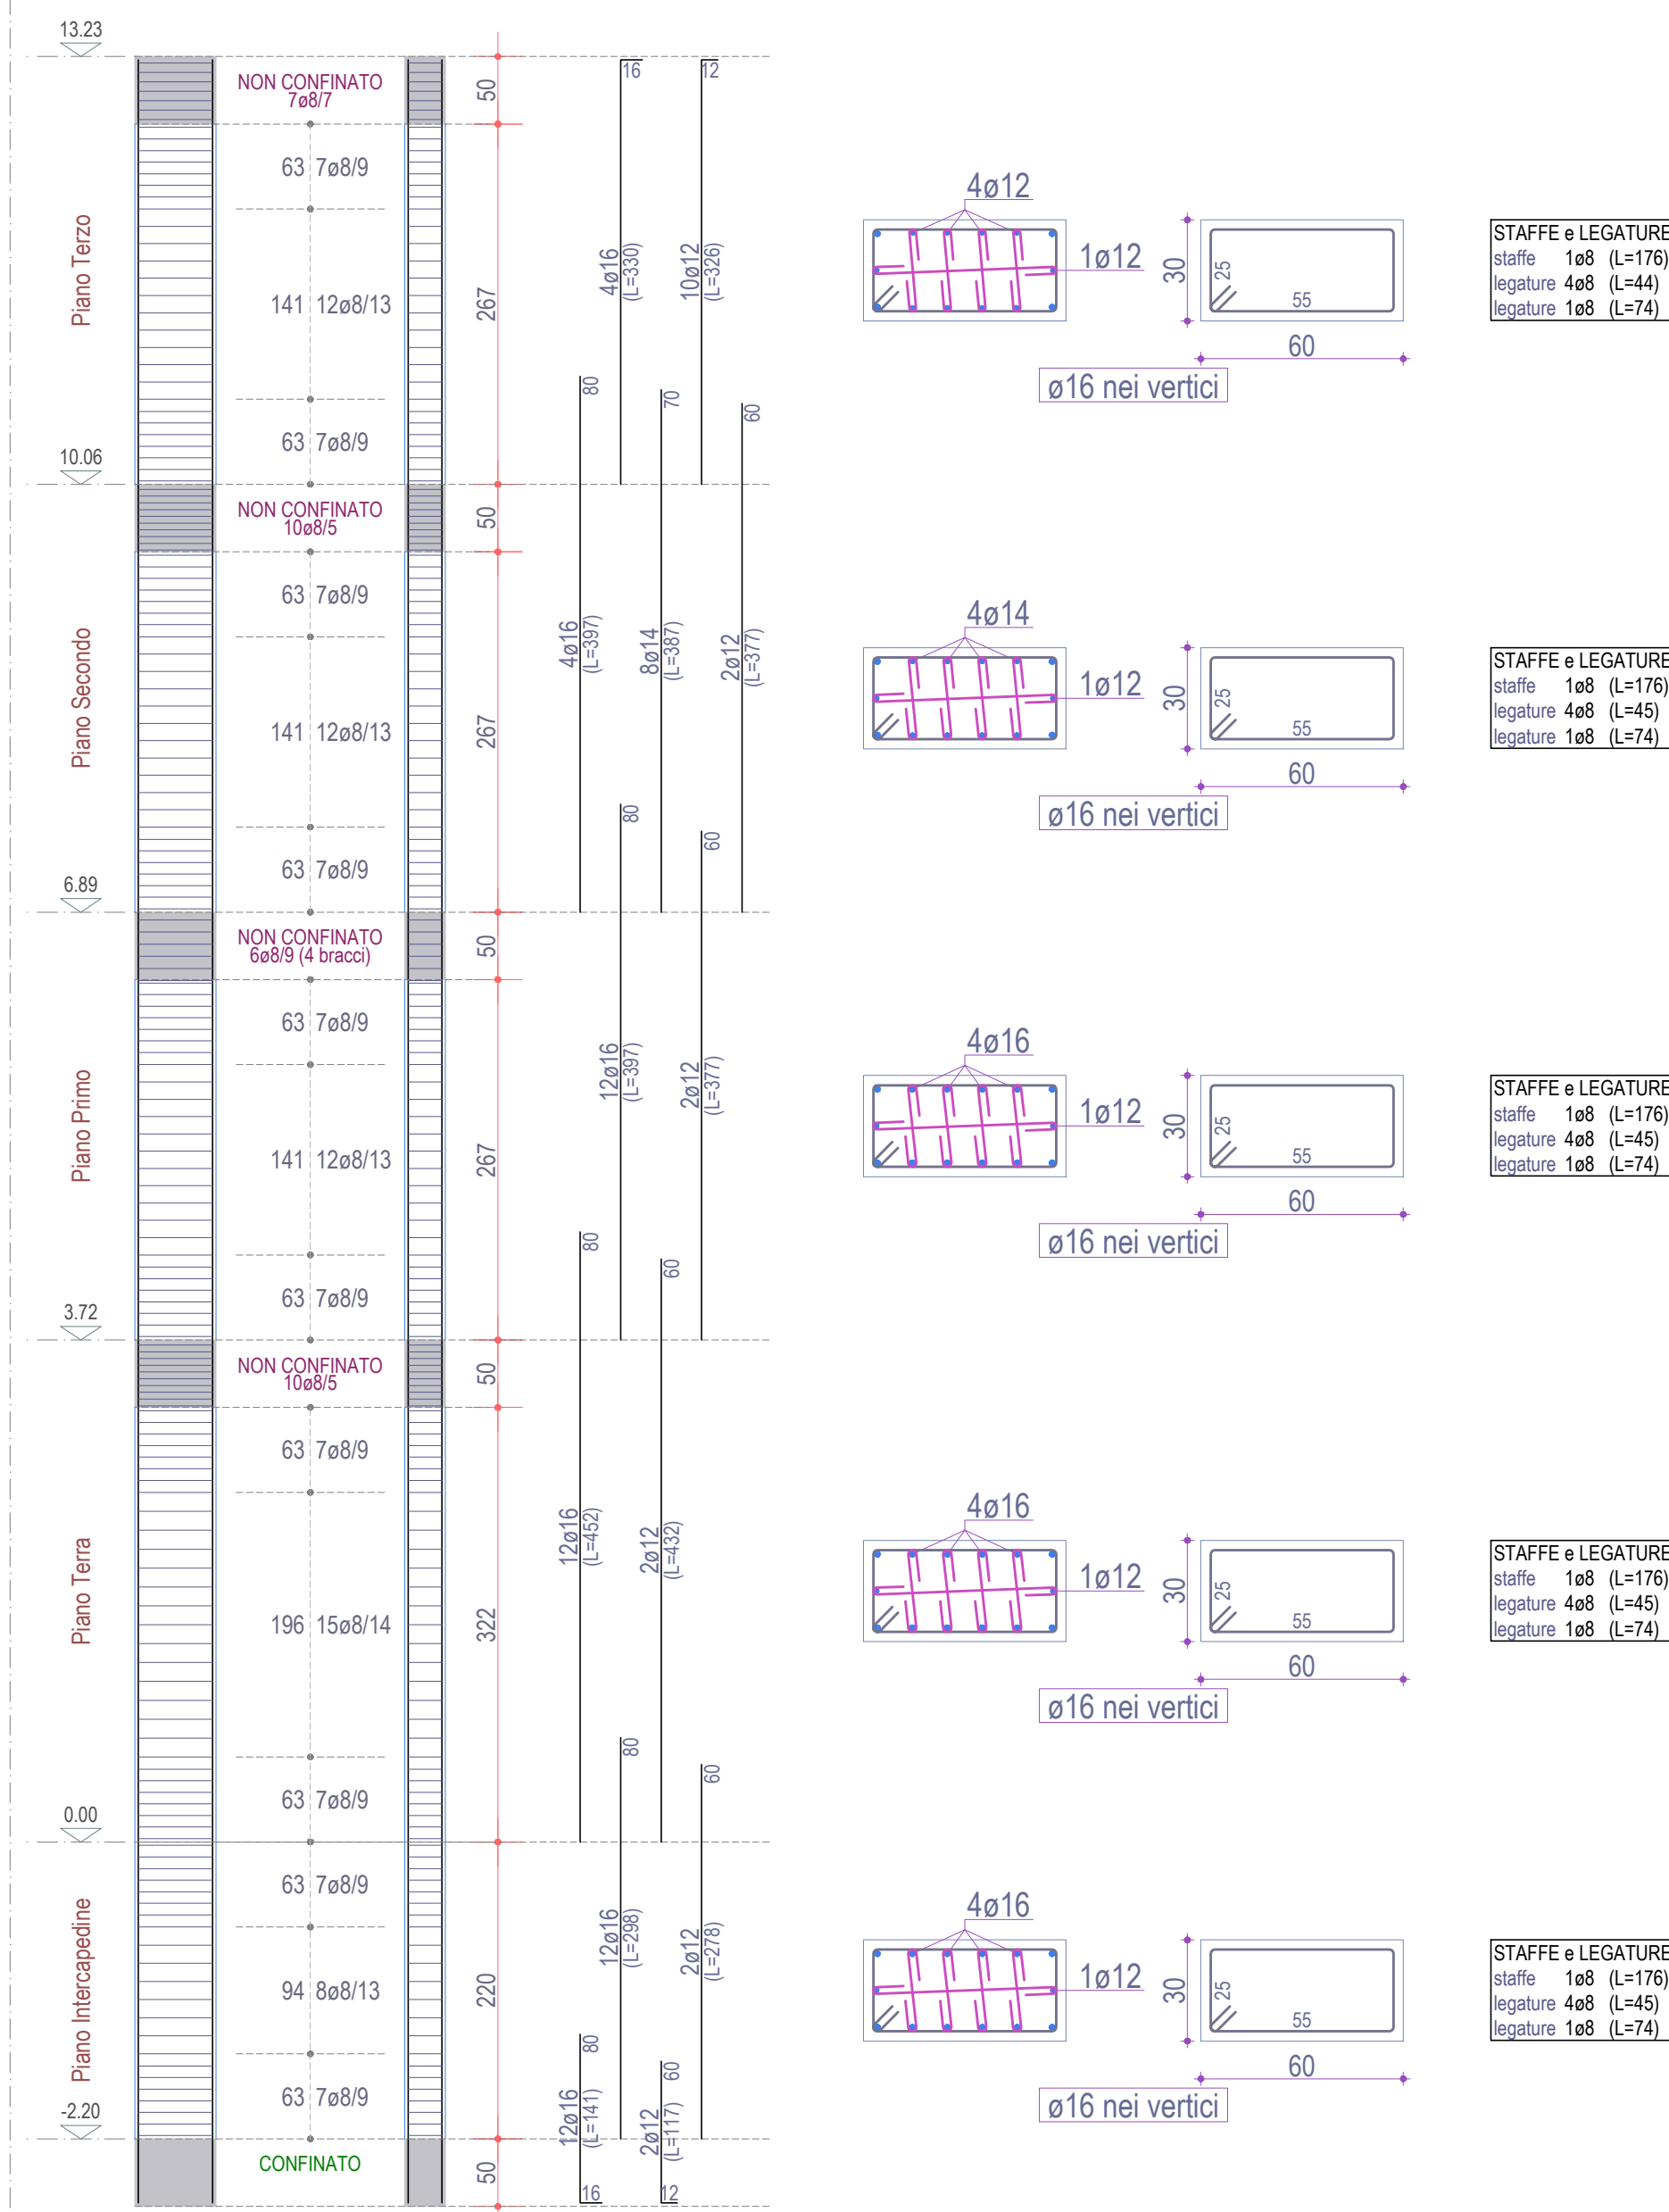

PILASTRATA 13

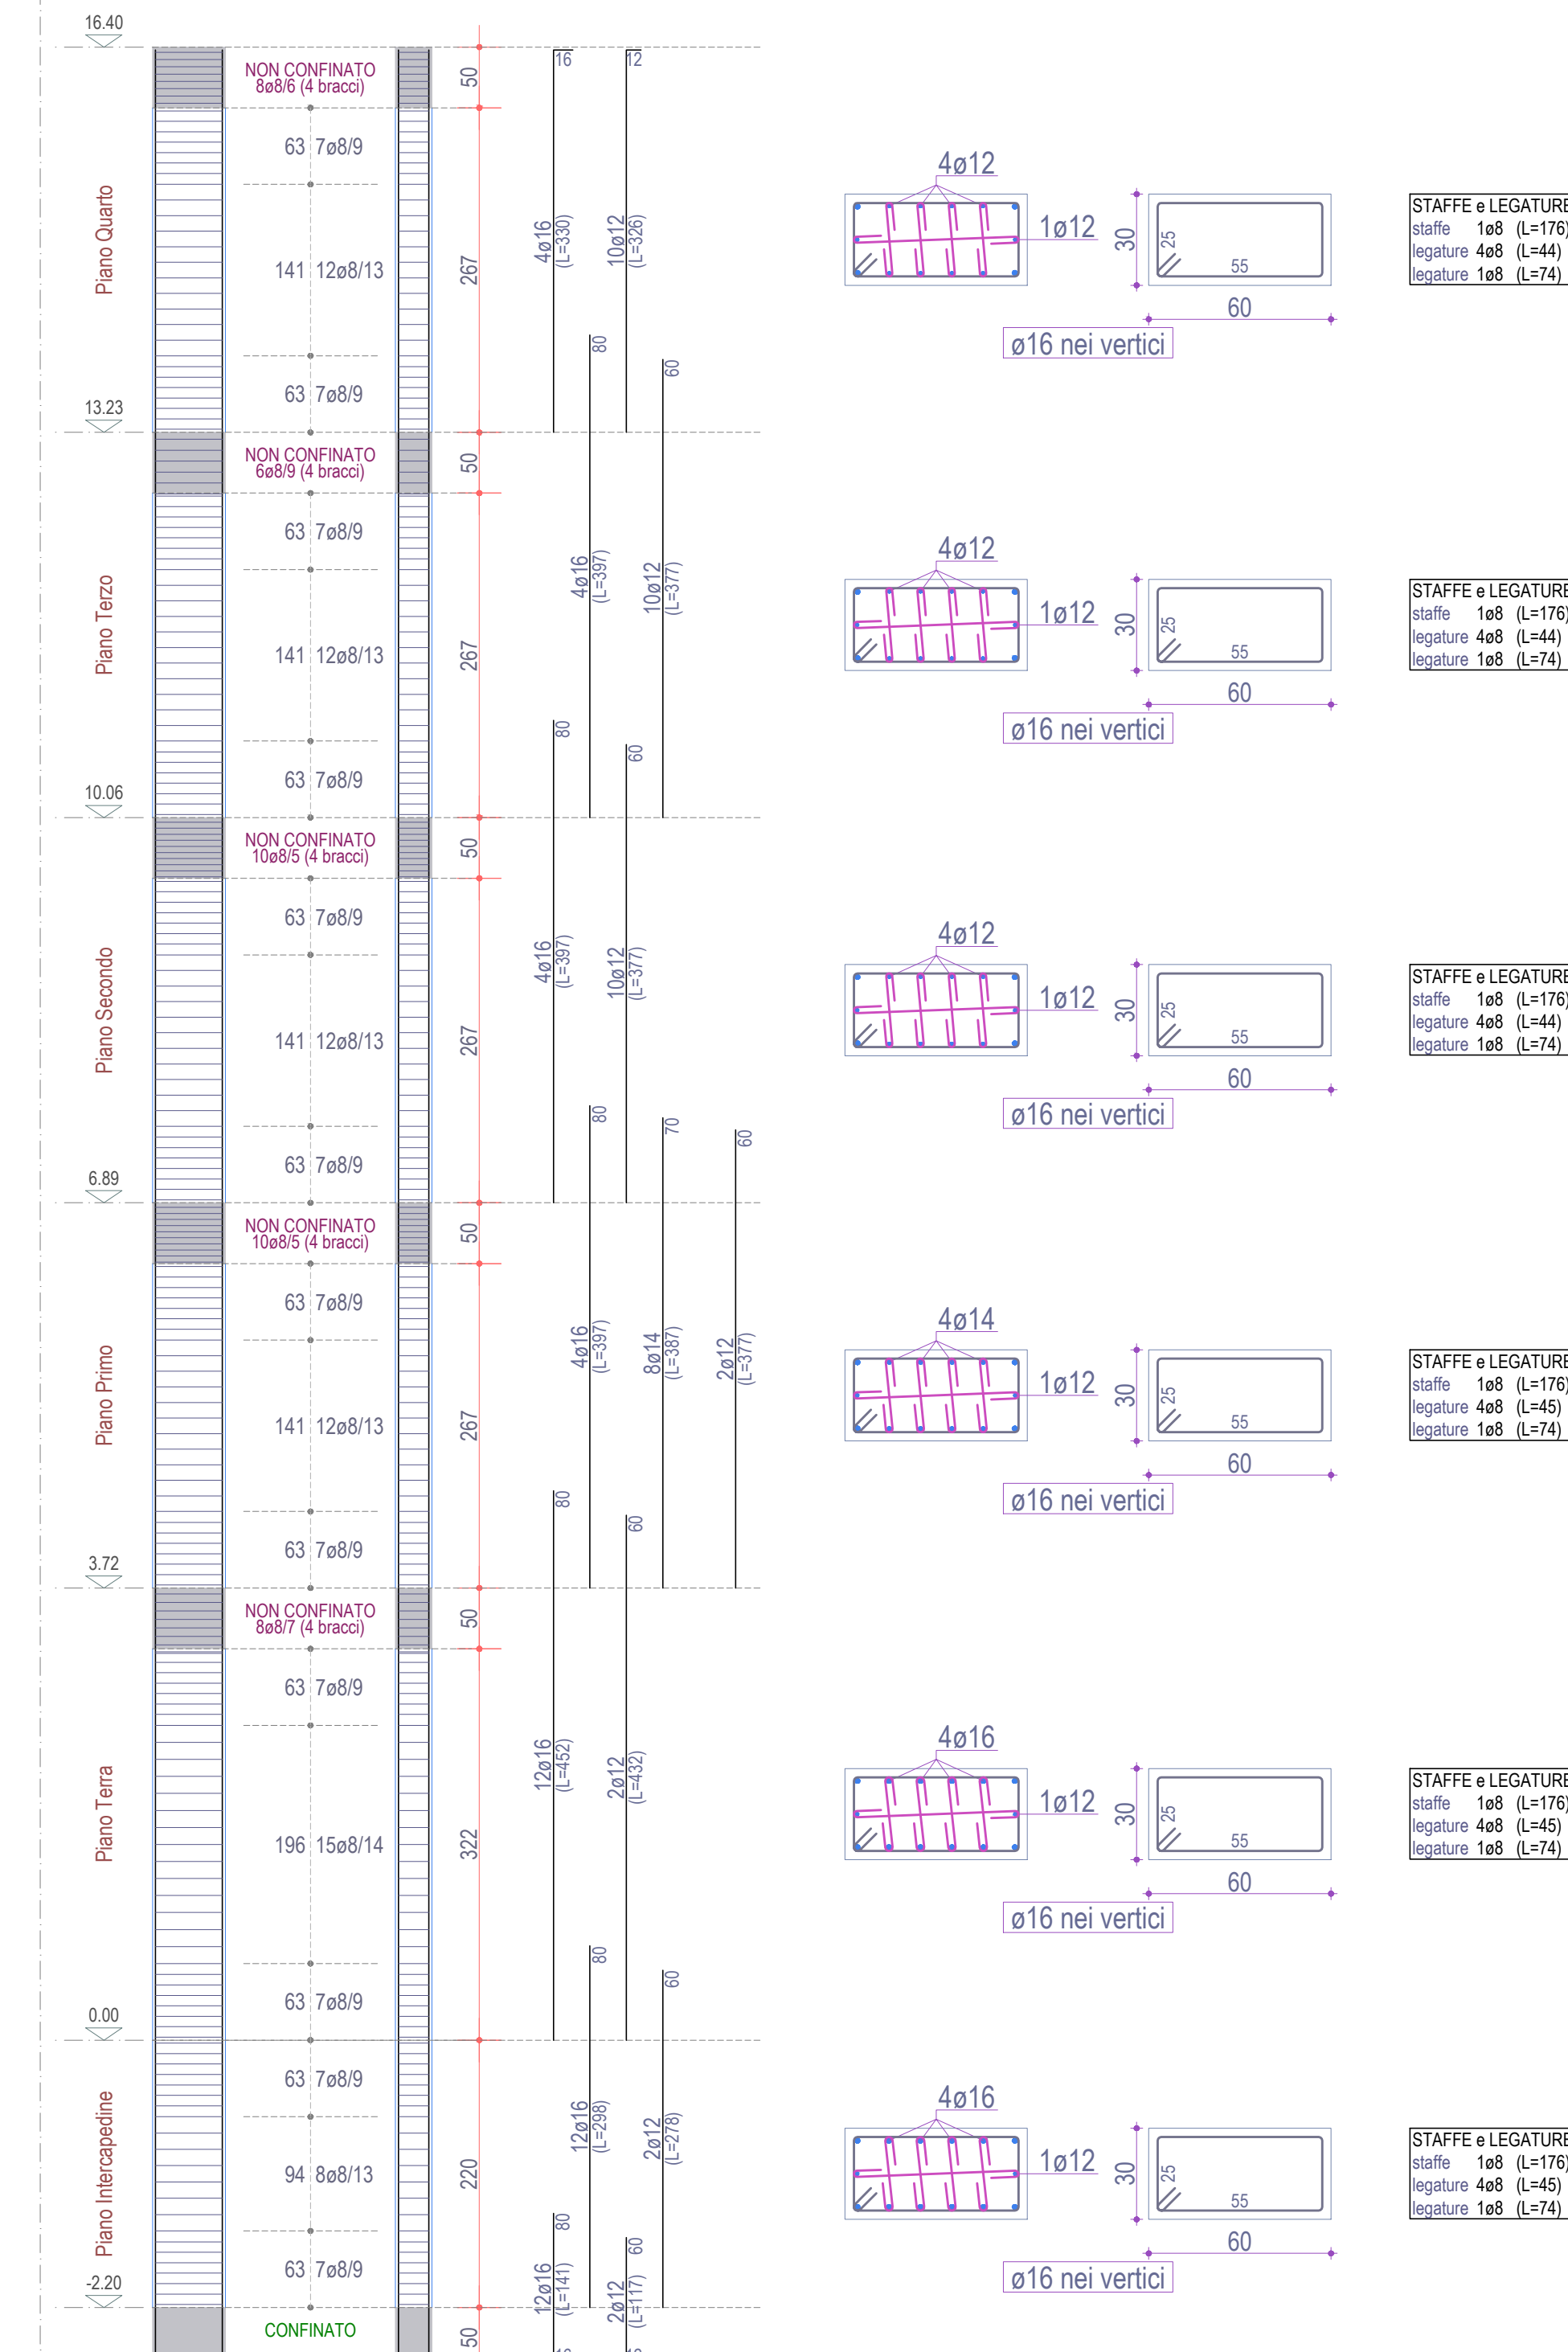

PILASTRATA 14

