


Deliberazione della Giunta Regionale n. 2332, del 28.12.2017

Comune di SAN SEVERO (FG)


Devoluzione del finanziamento di € 3.083.600,00 per la
realizzazione di n° 20 alloggi di E.R.P. ricadenti nel P.E.E.P. -
Comparto "C" e ubicati in Via Giovanni Guareschi e Via Mario
Carli

	<p>Il progettista architettonico (Ufficio Progettazione ARCA Capitanata)</p> <p>Ing. Antonio VERRASTRO</p>	<p>Il Responsabile Unico del Procedimento (Resp. Ufficio Progettazione ARCA Capitanata)</p> <p>Arch. Anna Maria TOMASULO</p>
	<p>Il progettista delle strutture e degli impianti tecnologici</p> <p>ICOSER Servizi di Ingegneria Integrata S.r.l. (Ing. Angelo VENNERI)</p> <p>Via del Commercio, 1 74020 Montemesola (TA)</p>	<p>Il Direttore ARCA Capitanata (Dirigente del Settore Tecnico)</p> <p>Ing. Vincenzo DE DEVITIS</p>

TAVOLA:	TITOLO:		SCALA:
S02	FABBRICATO A CARPENTERIE		1:100
			DATA: Dicembre 2018
AGGIORNAMENTI:	L'IMPRESA	IL DIRETTORE DEI LAVORI	
RIF.			

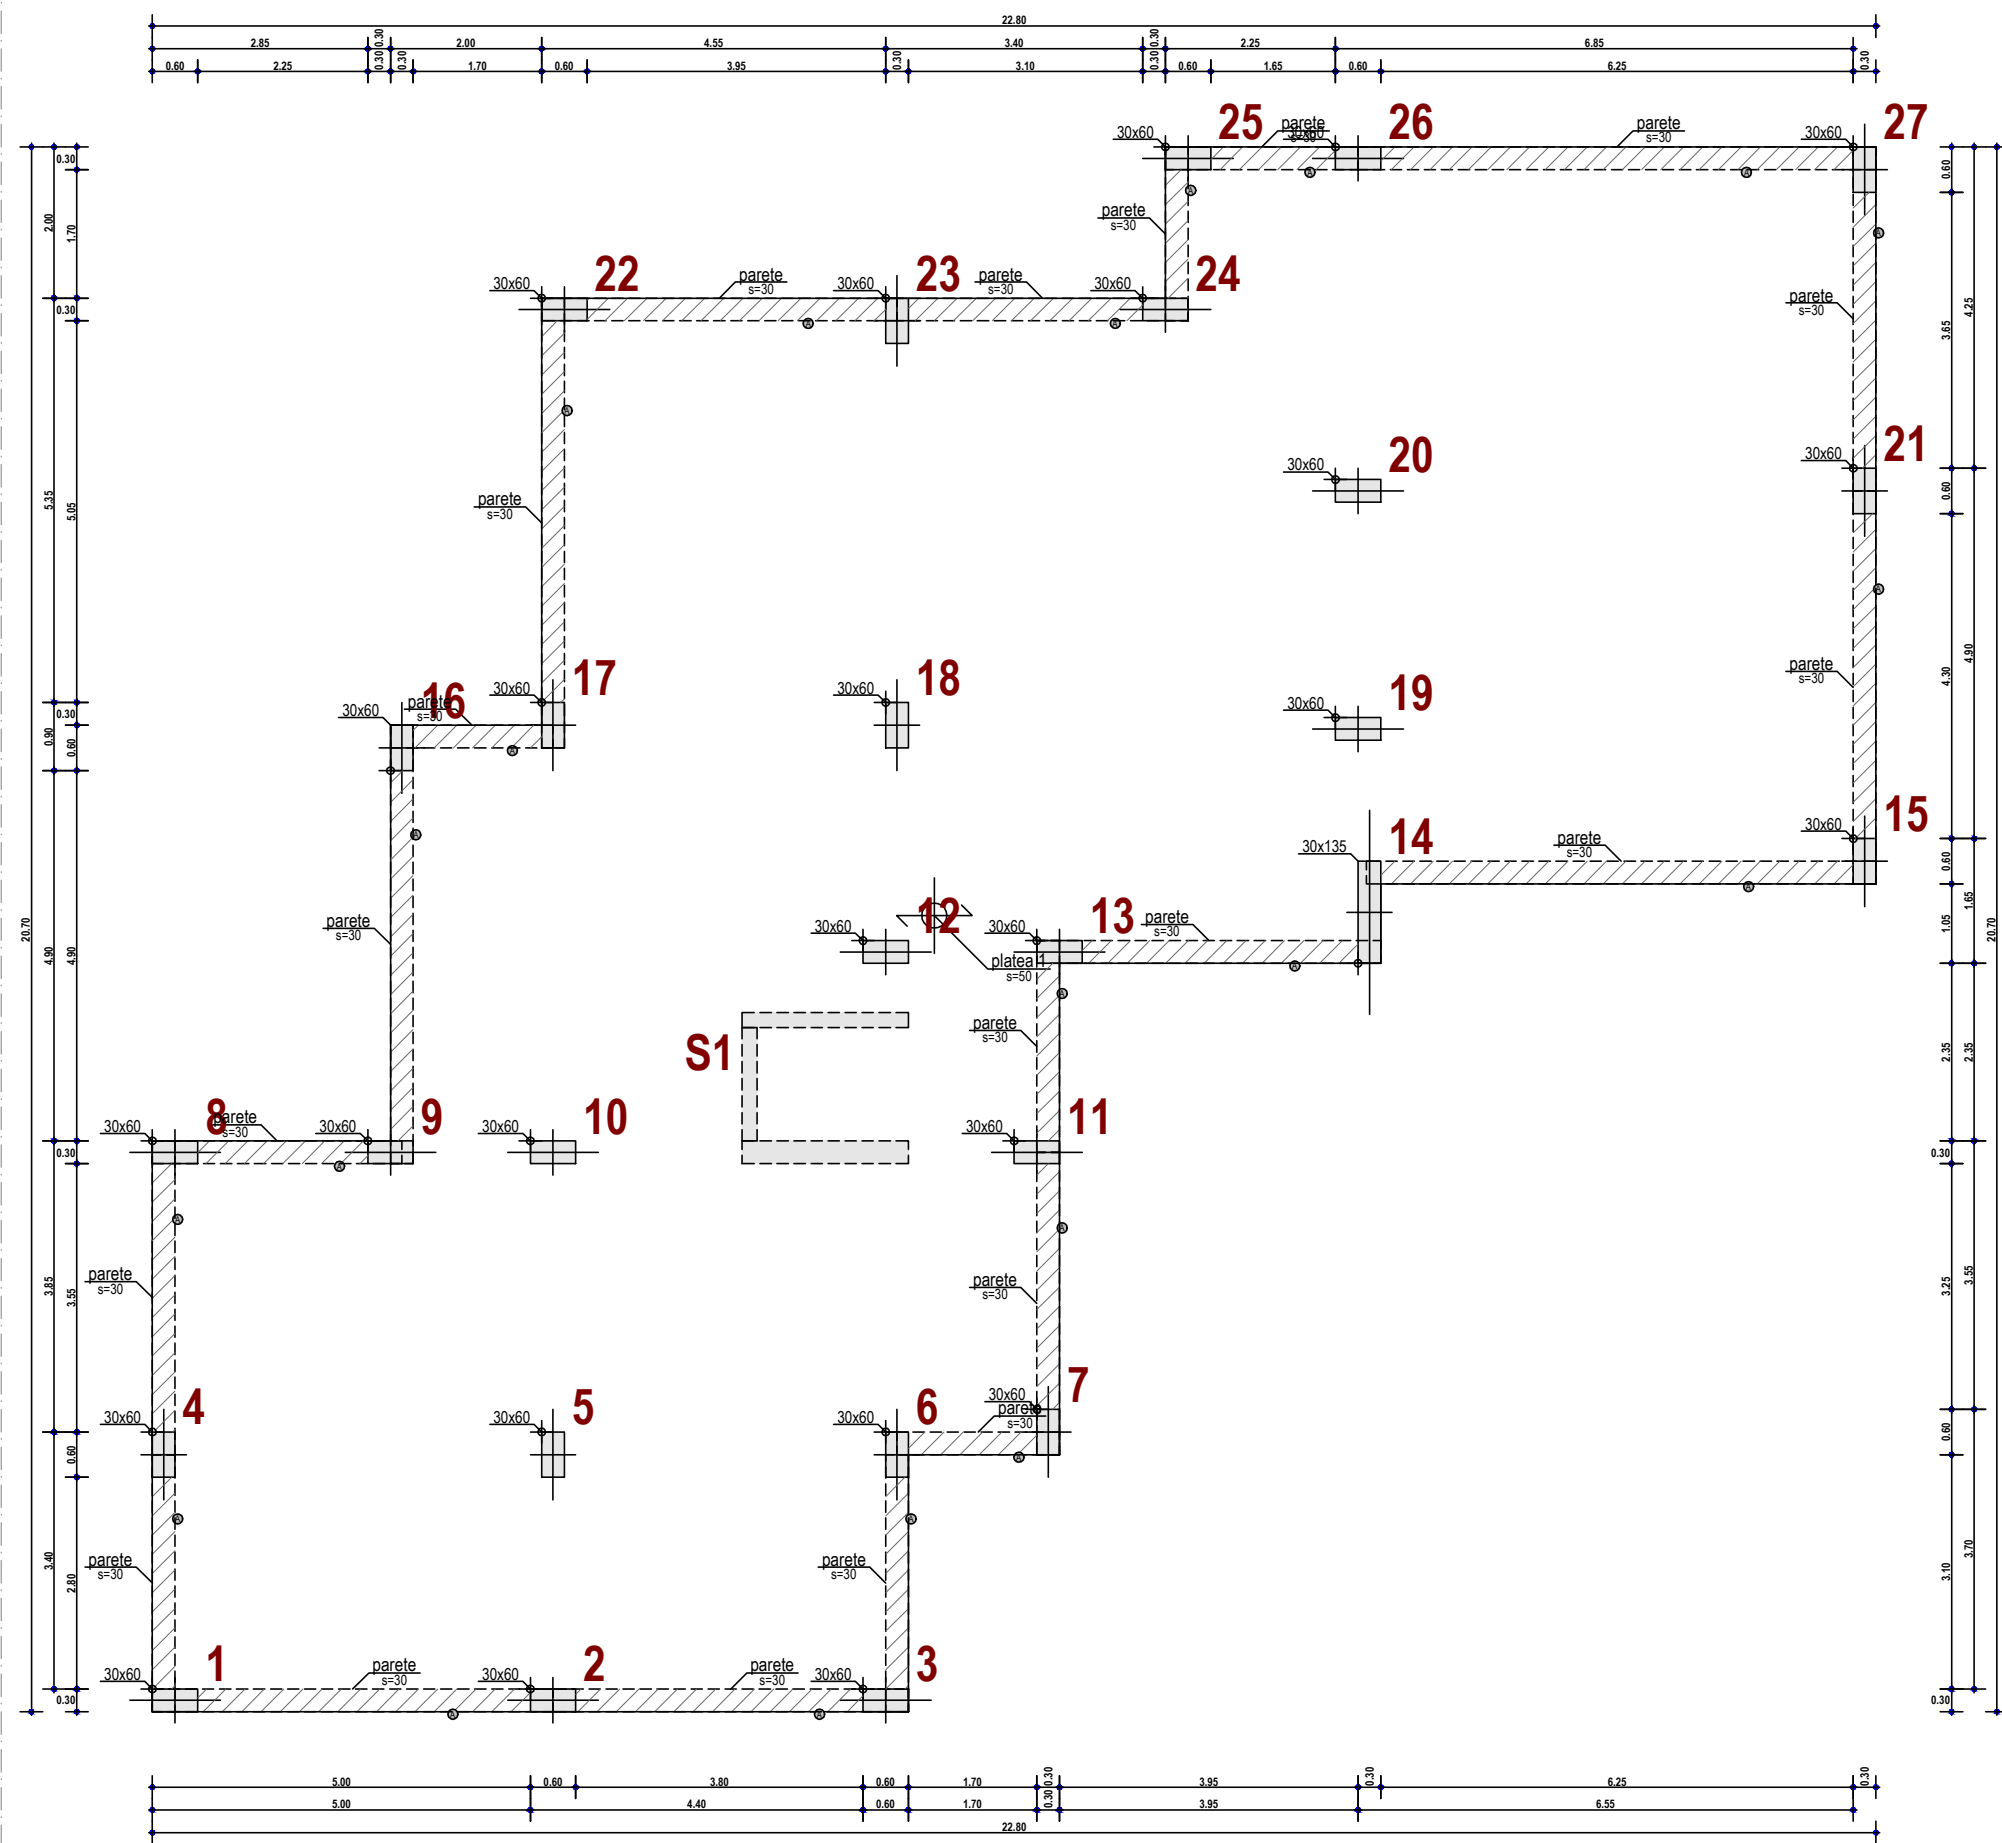FONDAZIONE


SOLAIO COPERTURA PIANO INTERCAPEDINE

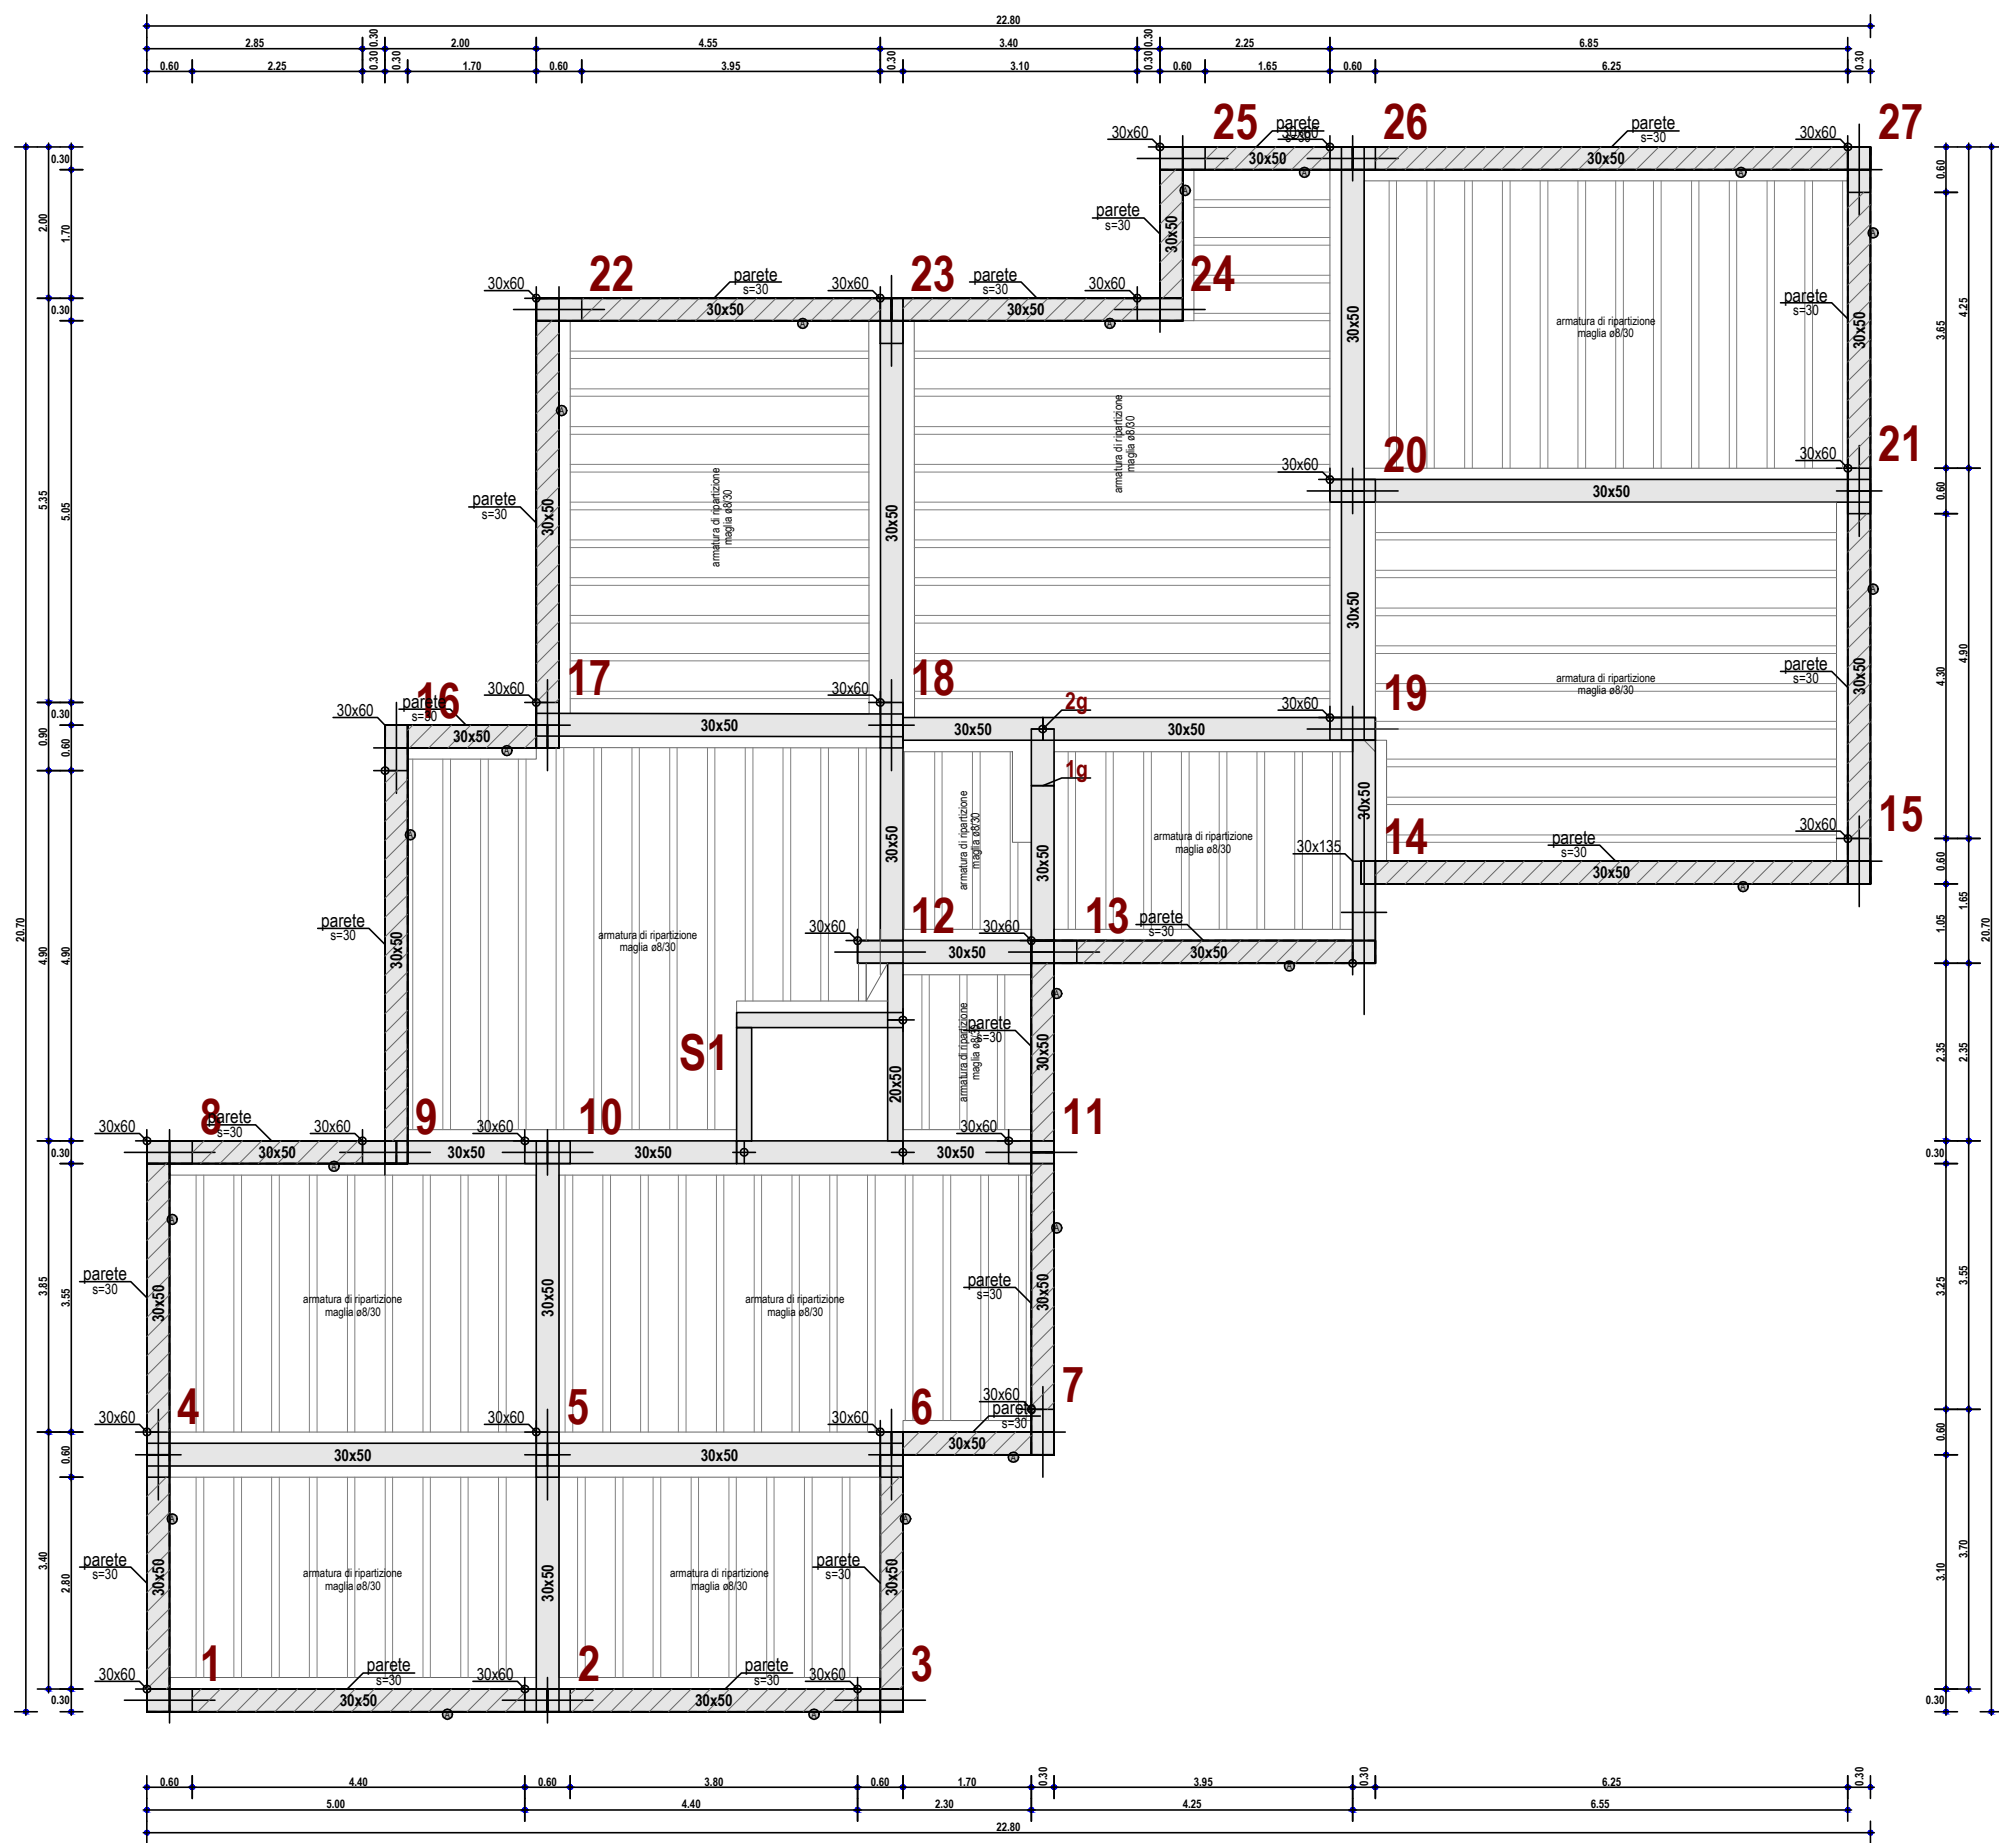


SOLAIO COPERTURA PIANO TERRA




SOLAIO DI COPERTURA PIANO PRIMARIO

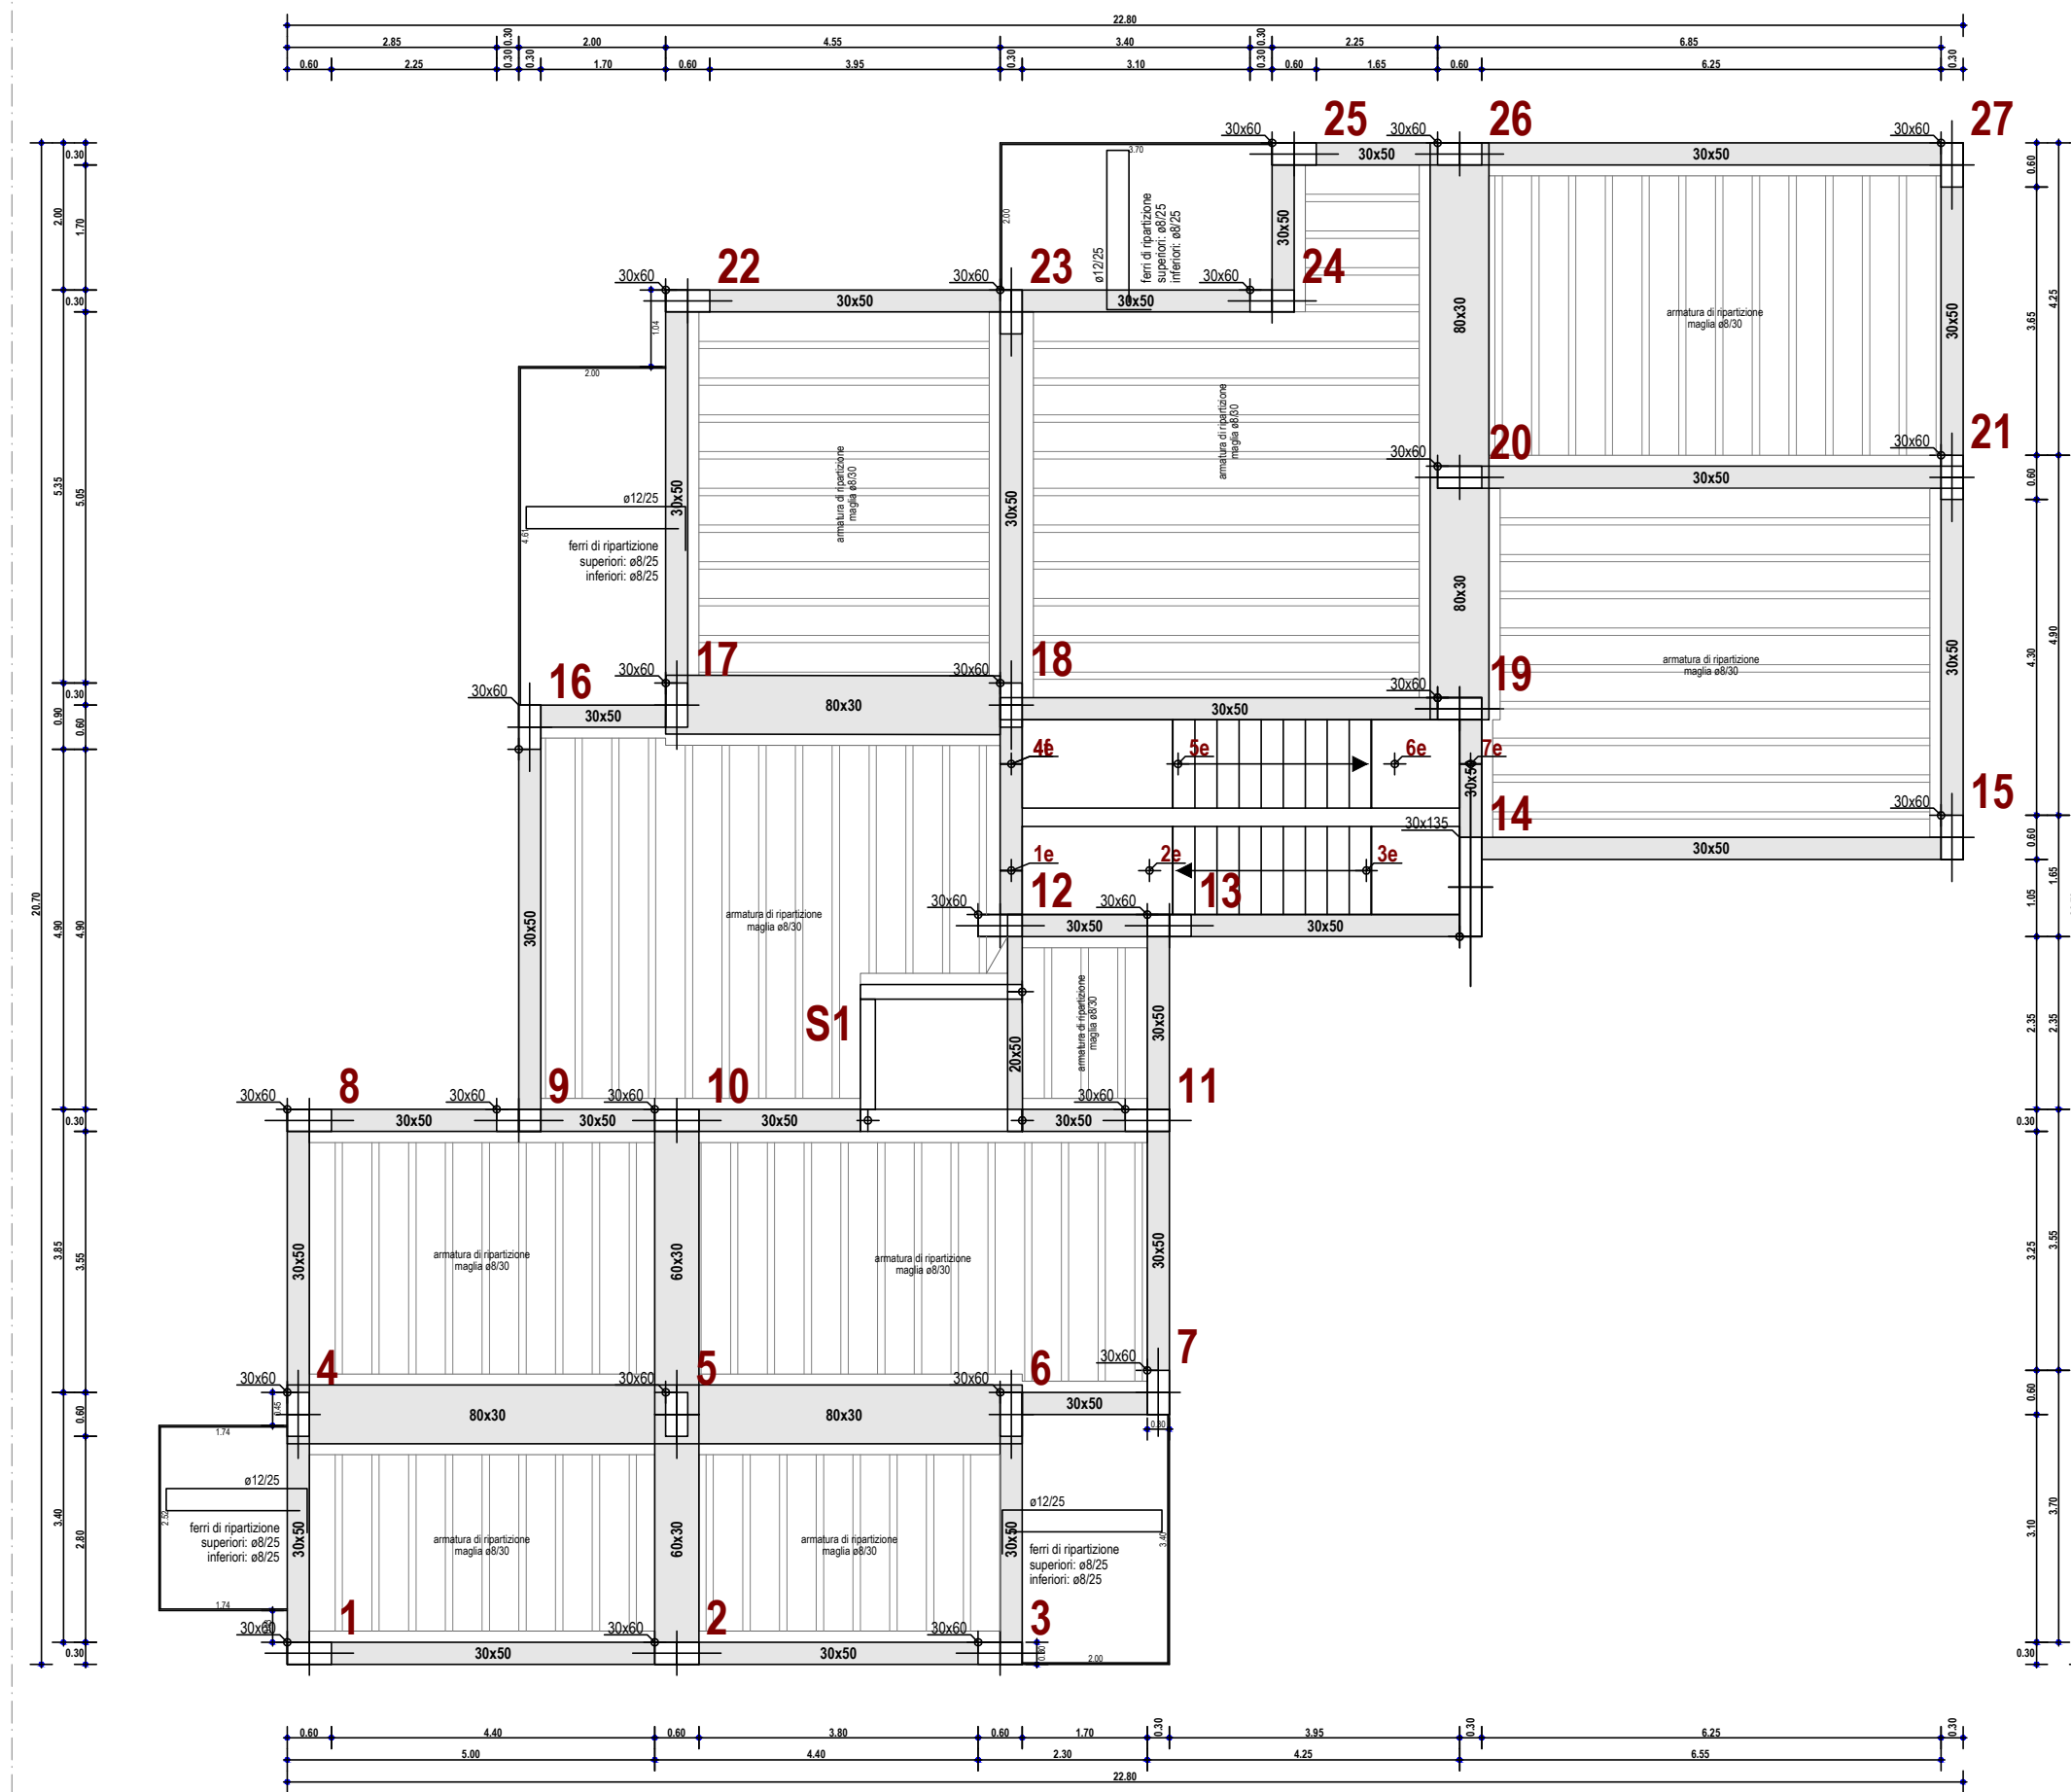**SOLAIO COPERTURA PIANO SECONDO**

SOLAIO DI COPERTURA PIANO TERZO

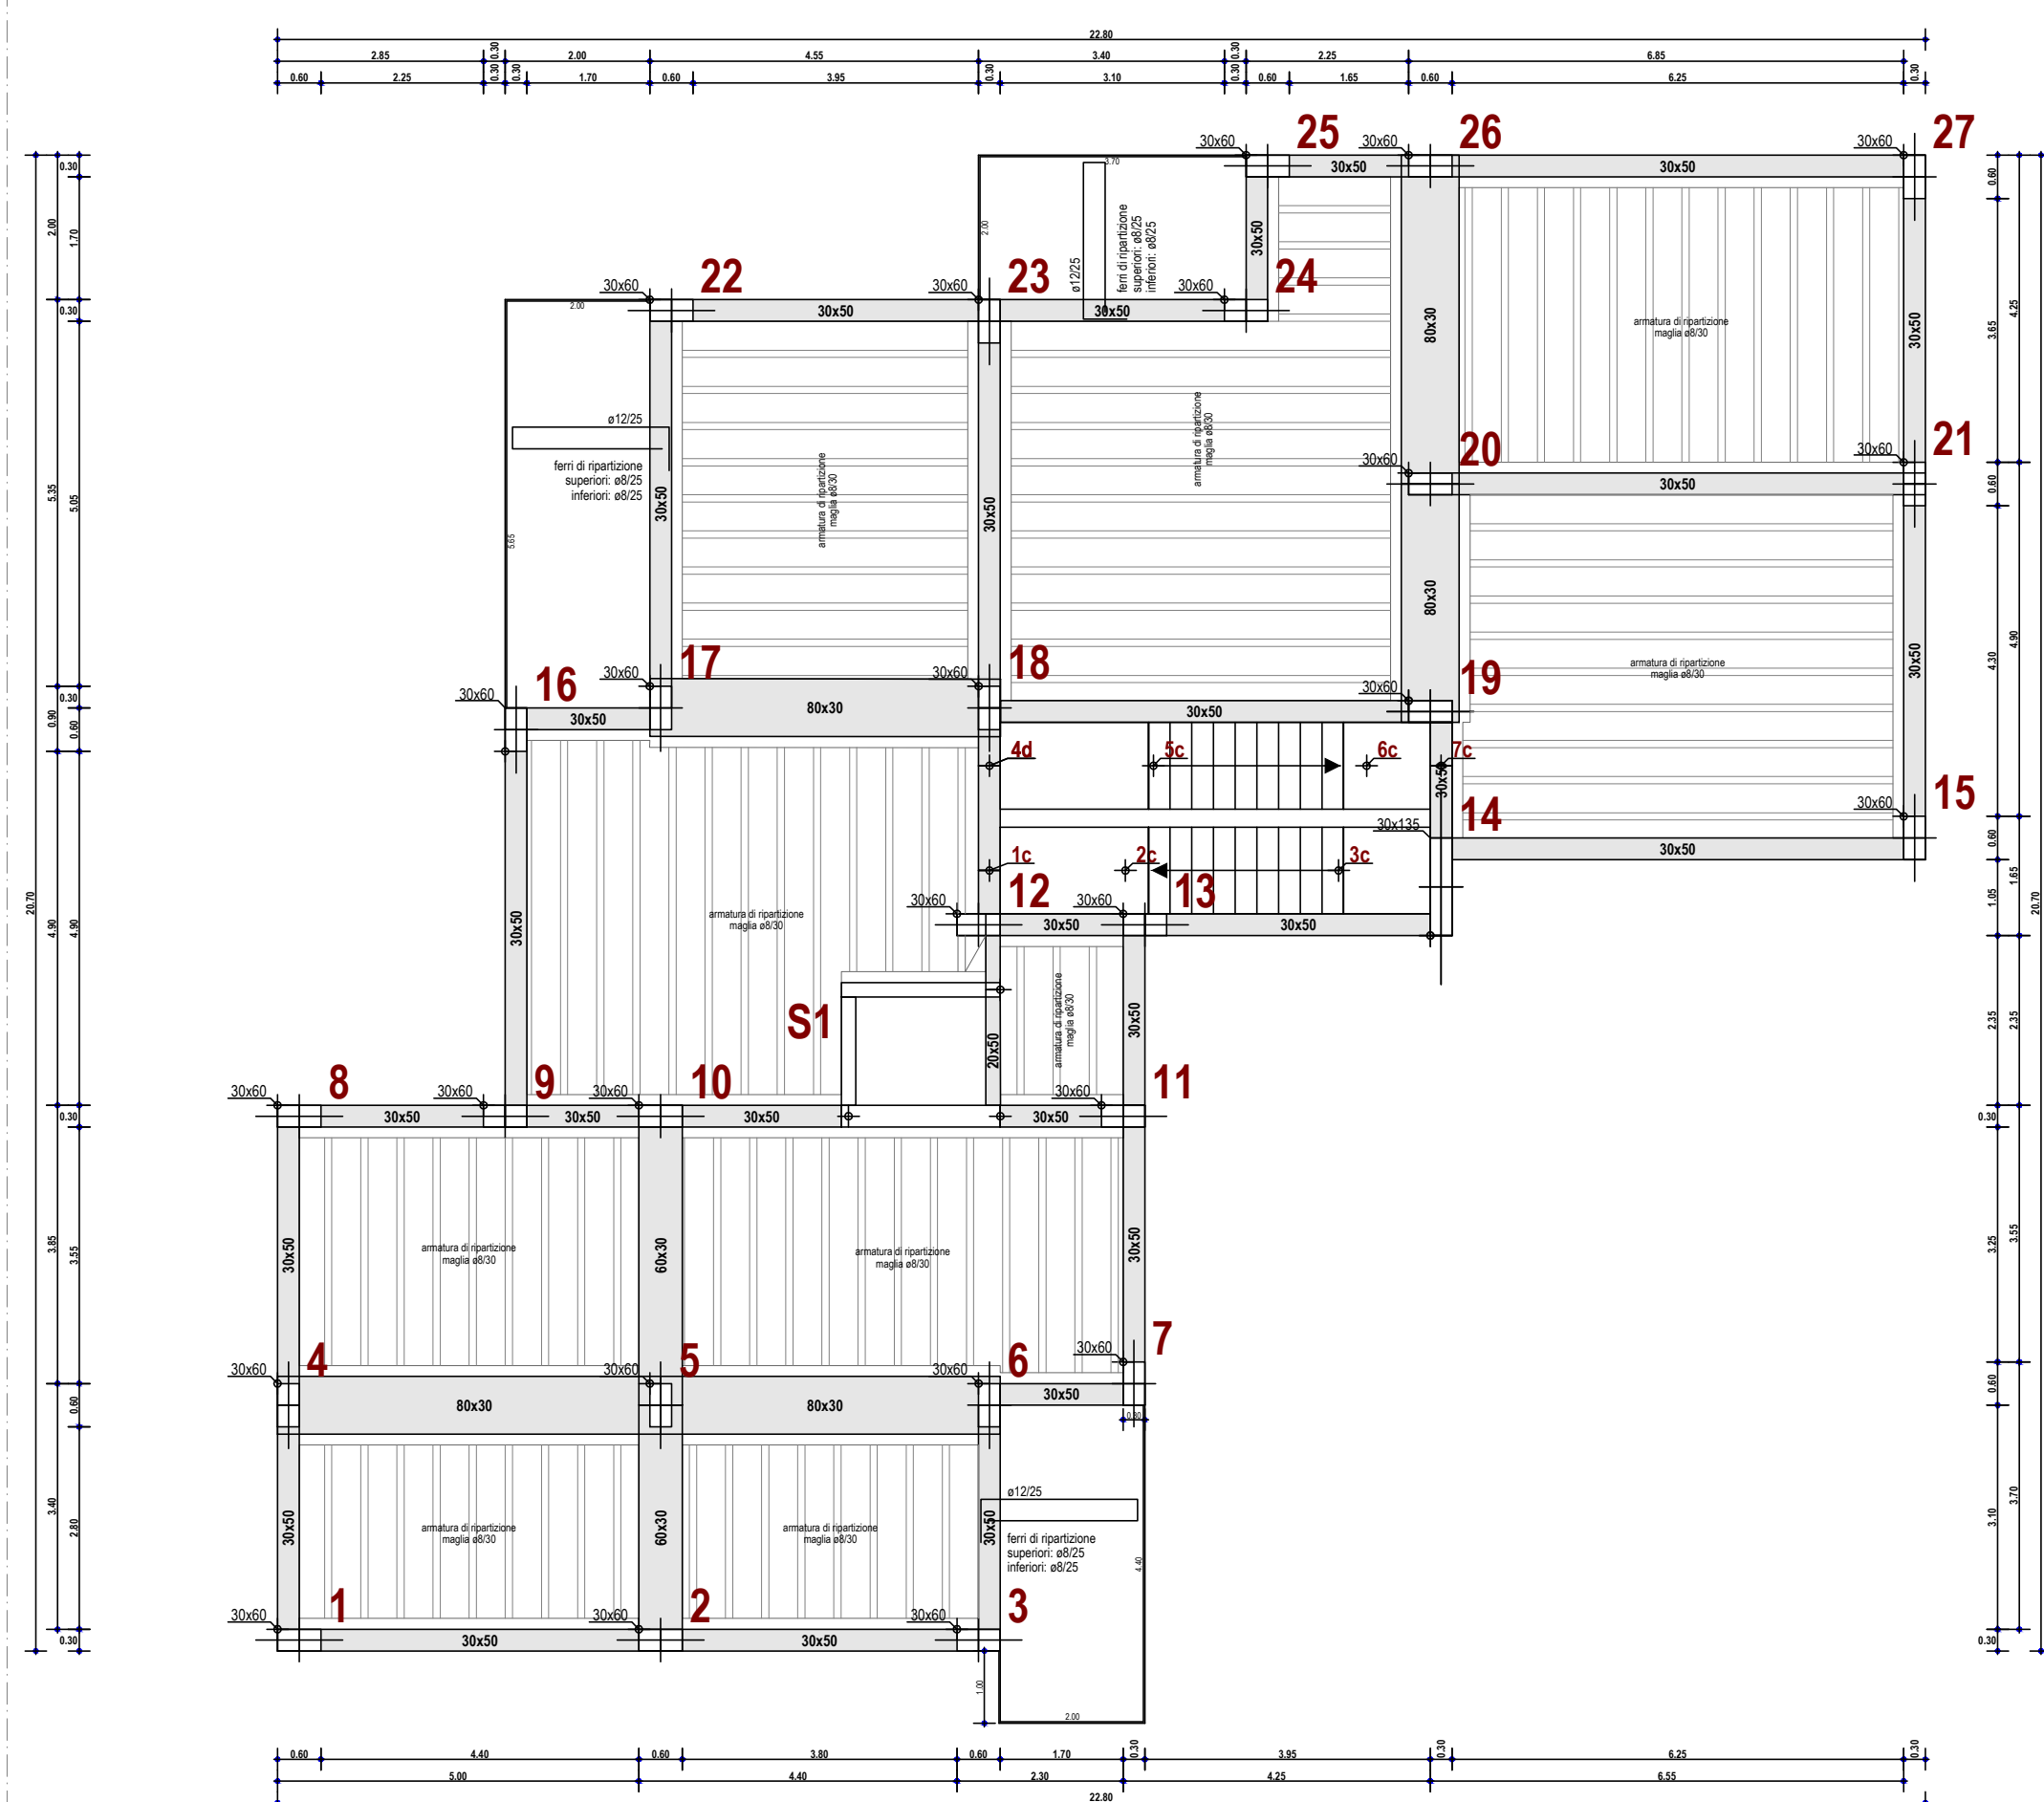

SOLAIO DI COPERTURA PIANO QUARTO

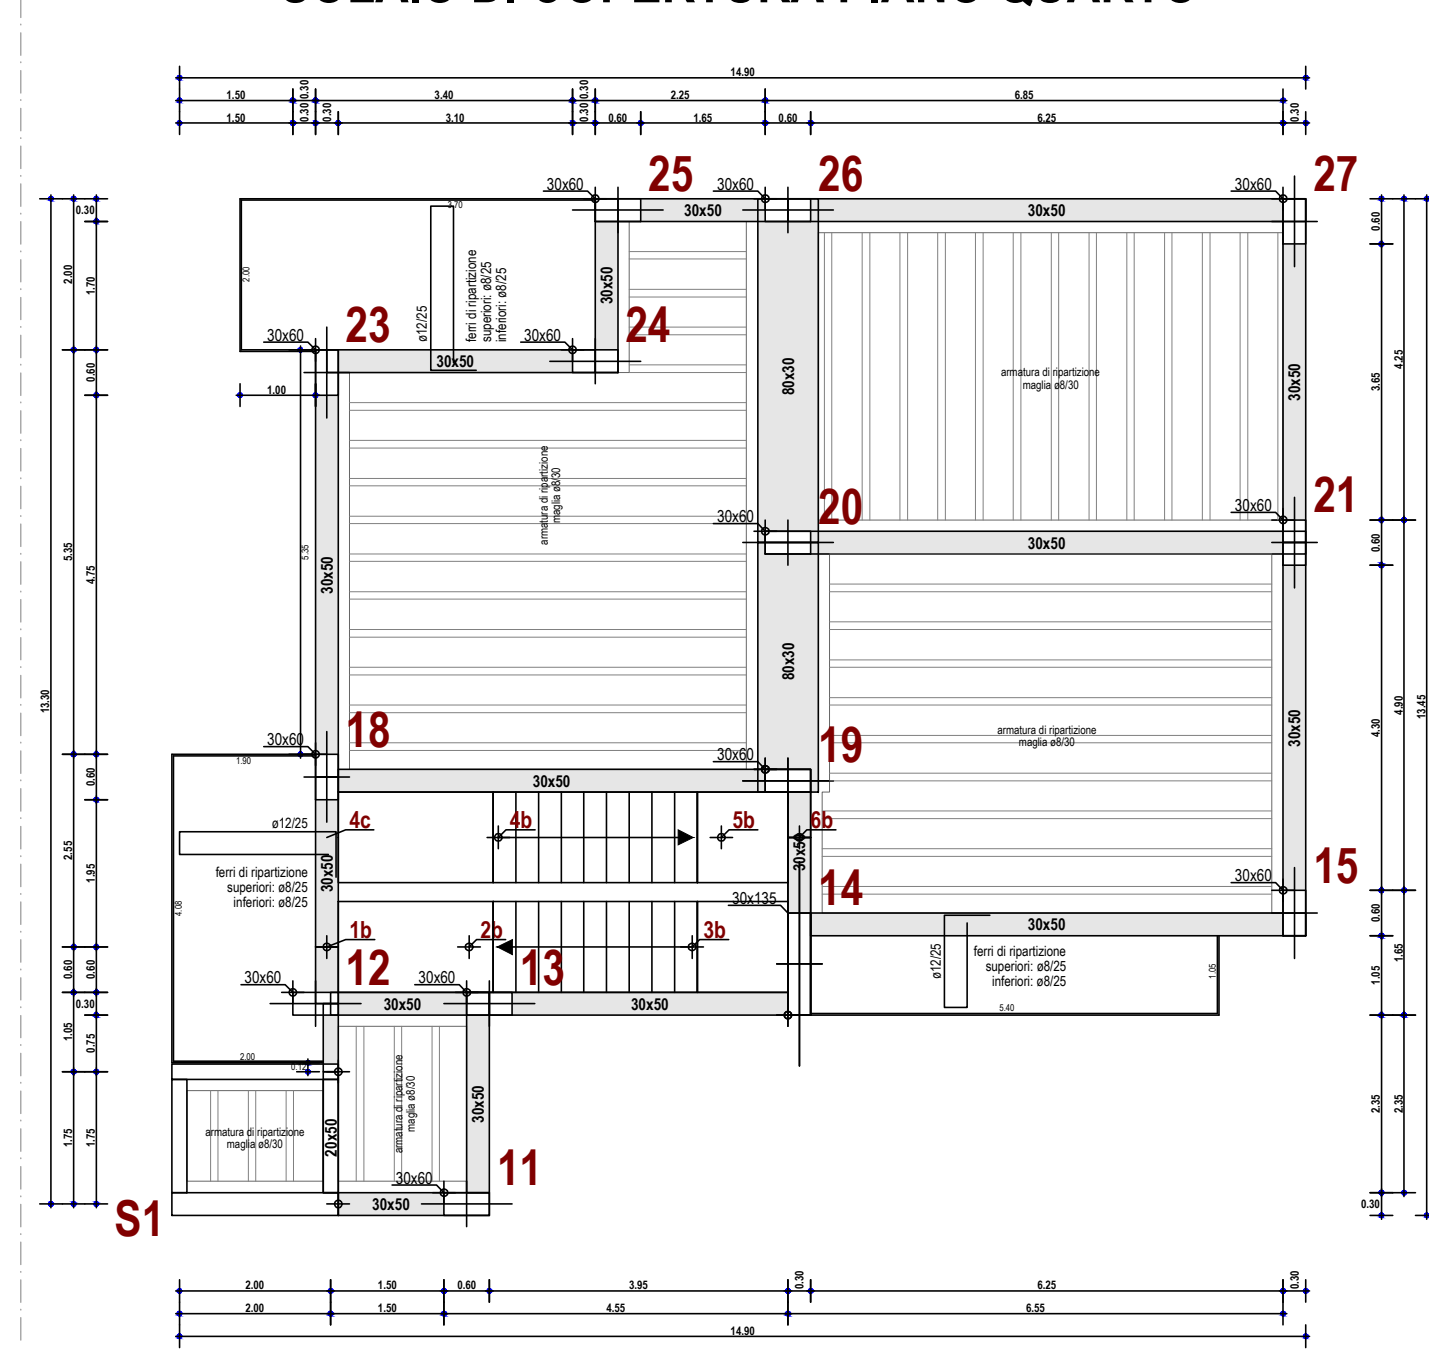

**SOLAIO DI COPERTURA
PIANO QUINTO
(Torrino Scala)**

