

Deliberazione della Giunta Regionale n. 2332, del 28.12.2017


Comune di SAN SEVERO (FG)

Devoluzione del finanziamento di € 3.083.600,00 per la
realizzazione di n° 20 alloggi di E.R.P. ricadenti nel P.E.E.P. -
Comparto "C" e ubicati in Via Giovanni Guareschi e Via Mario
Carli


	Il progettista architettonico (Ufficio Progettazione ARCA Capitanata) Ing. Antonio VERRASTRO	Il Responsabile Unico del Procedimento (Resp. Ufficio Progettazione ARCA Capitanata) Arch. Anna Maria TOMASULO
	Il progettista delle strutture e degli impianti tecnologici ICOSER Servizi di Ingegneria Integrata S.r.l. [Ing. Angelo VENNERI] Via del Commercio, 1 74020 Montemesola (TA)	Il Direttore ARCA Capitanata (Dirigente del Settore Tecnico) Ing. Vincenzo DE DEVITIS

TAVOLA	TITOLO	SCALA
S09	FABBRICATO A PILASTRE DA n.23 A n.27	1:50
		DATA Dicembre 2018
AGGIORNAMENTI	L'IMPRESA	IL DIRETTORE DEI LAVORI
RIF.		


PILASTRATA 23

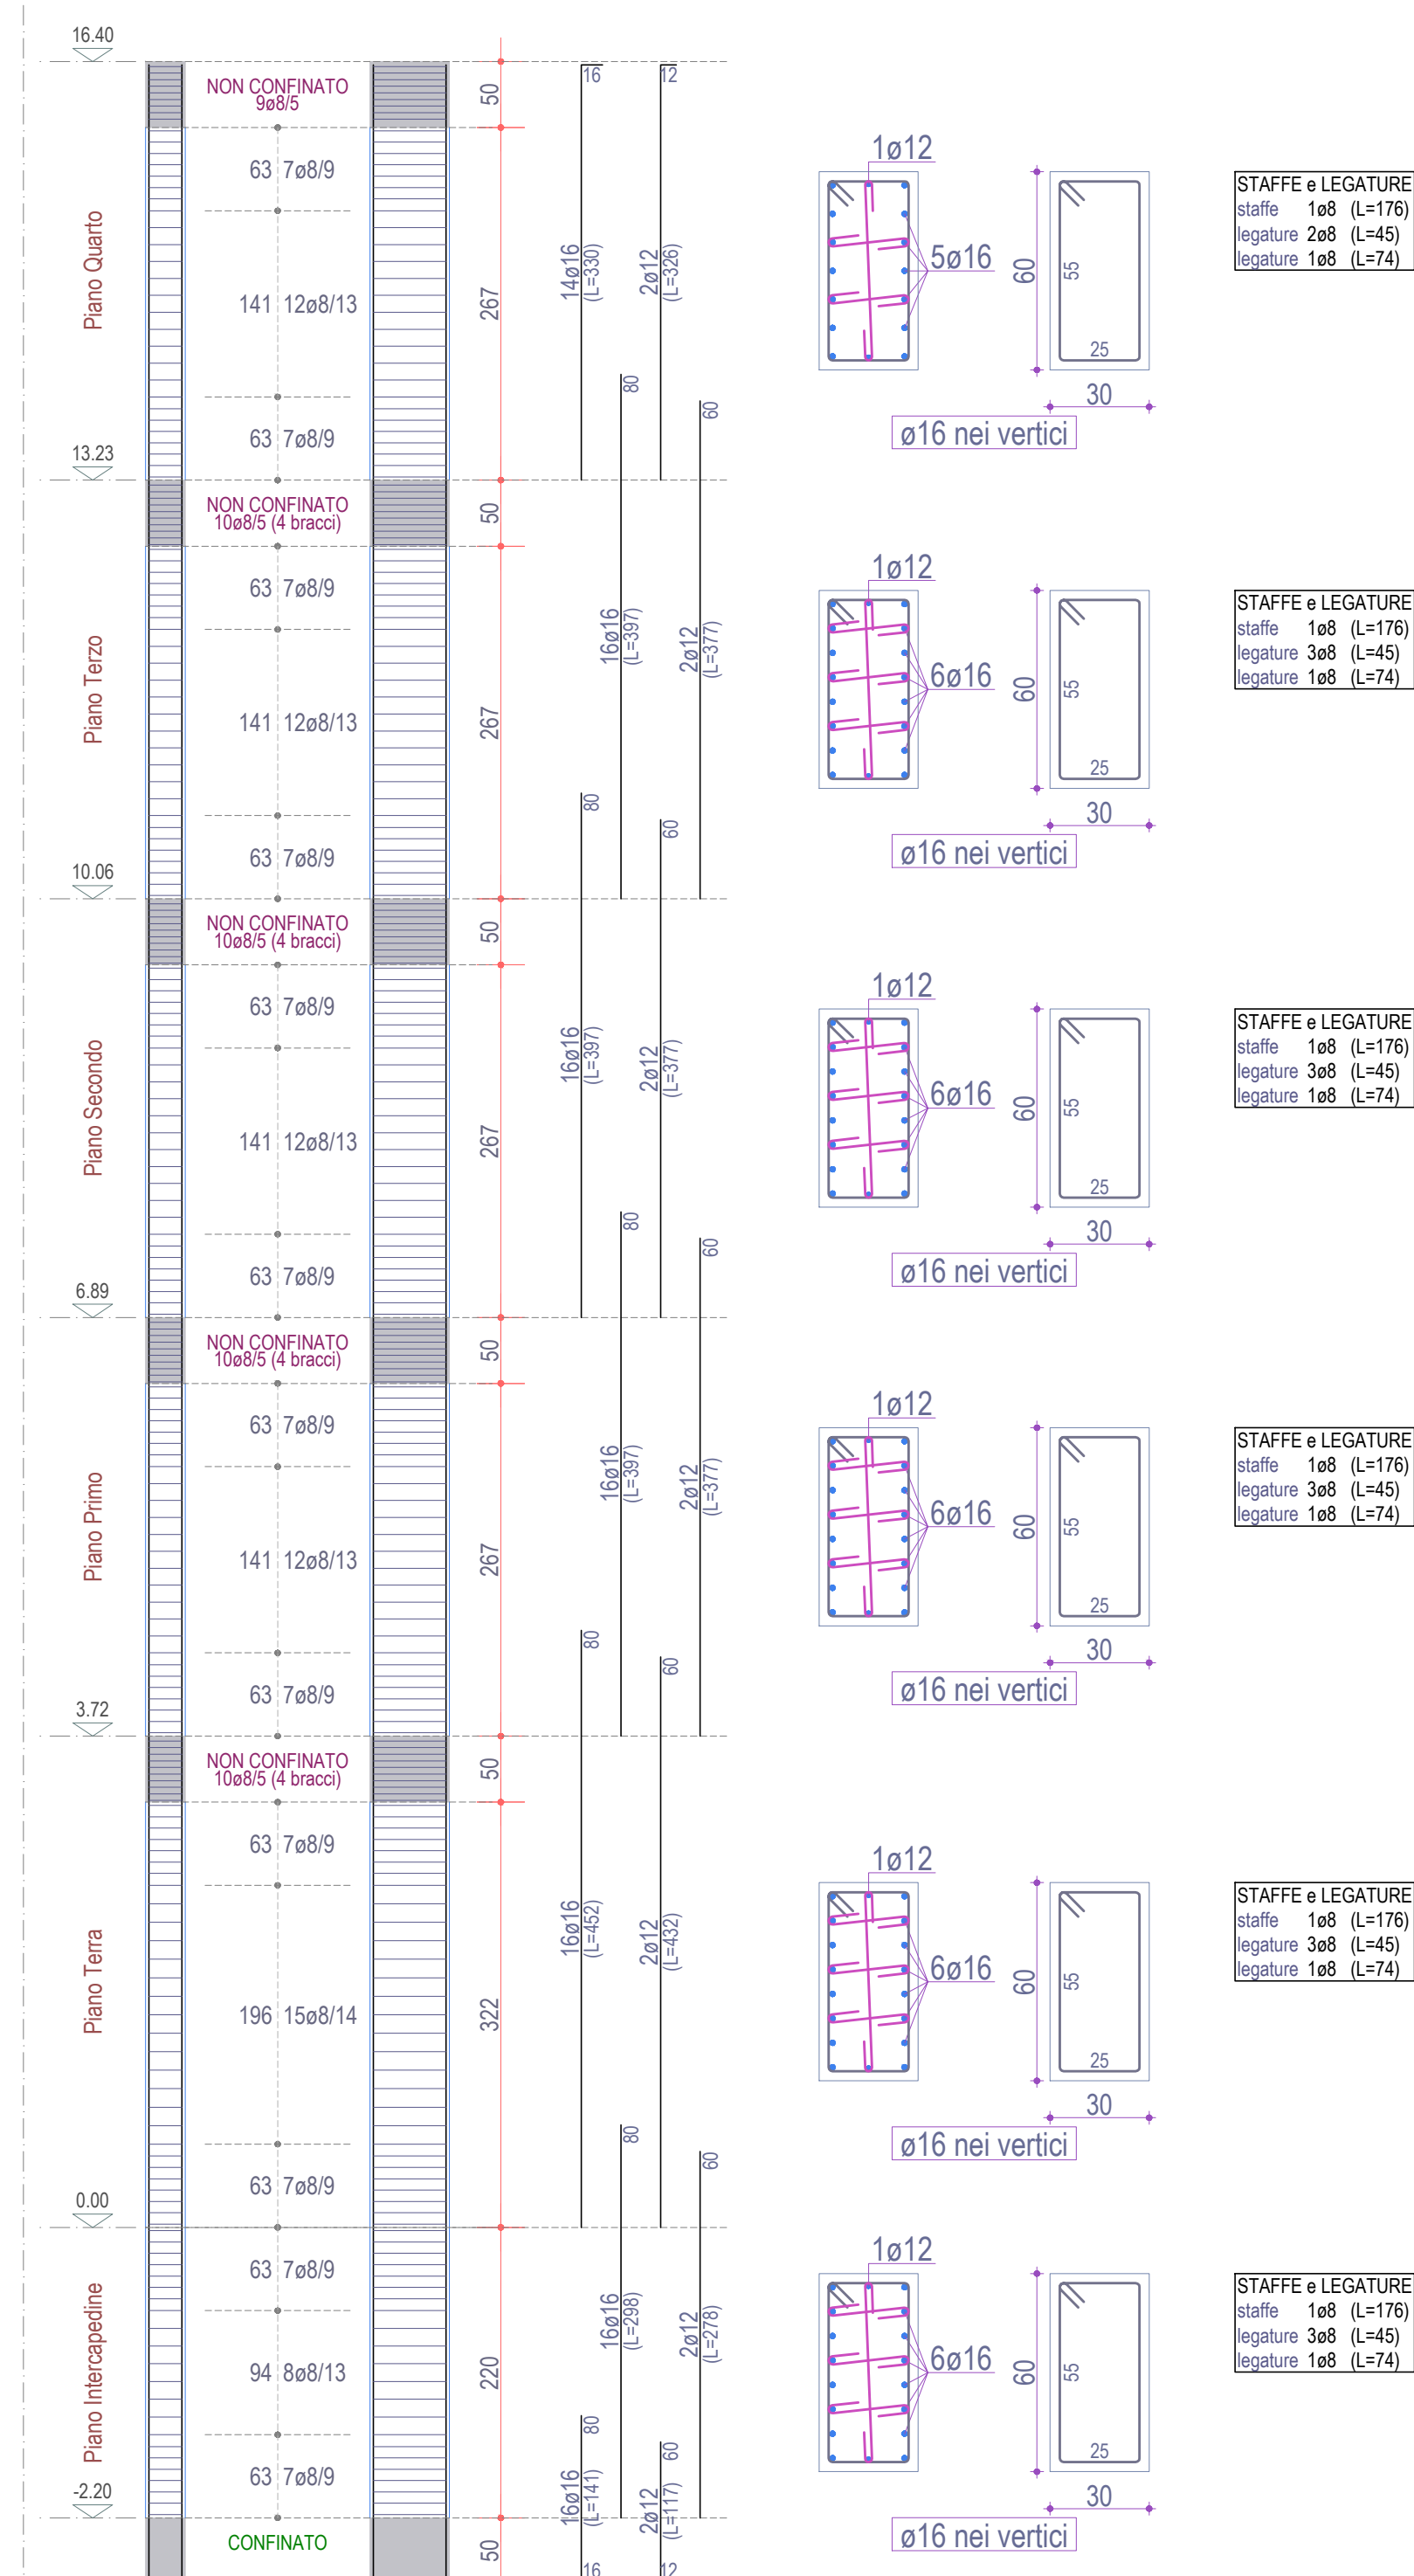


PILASTRATA 24

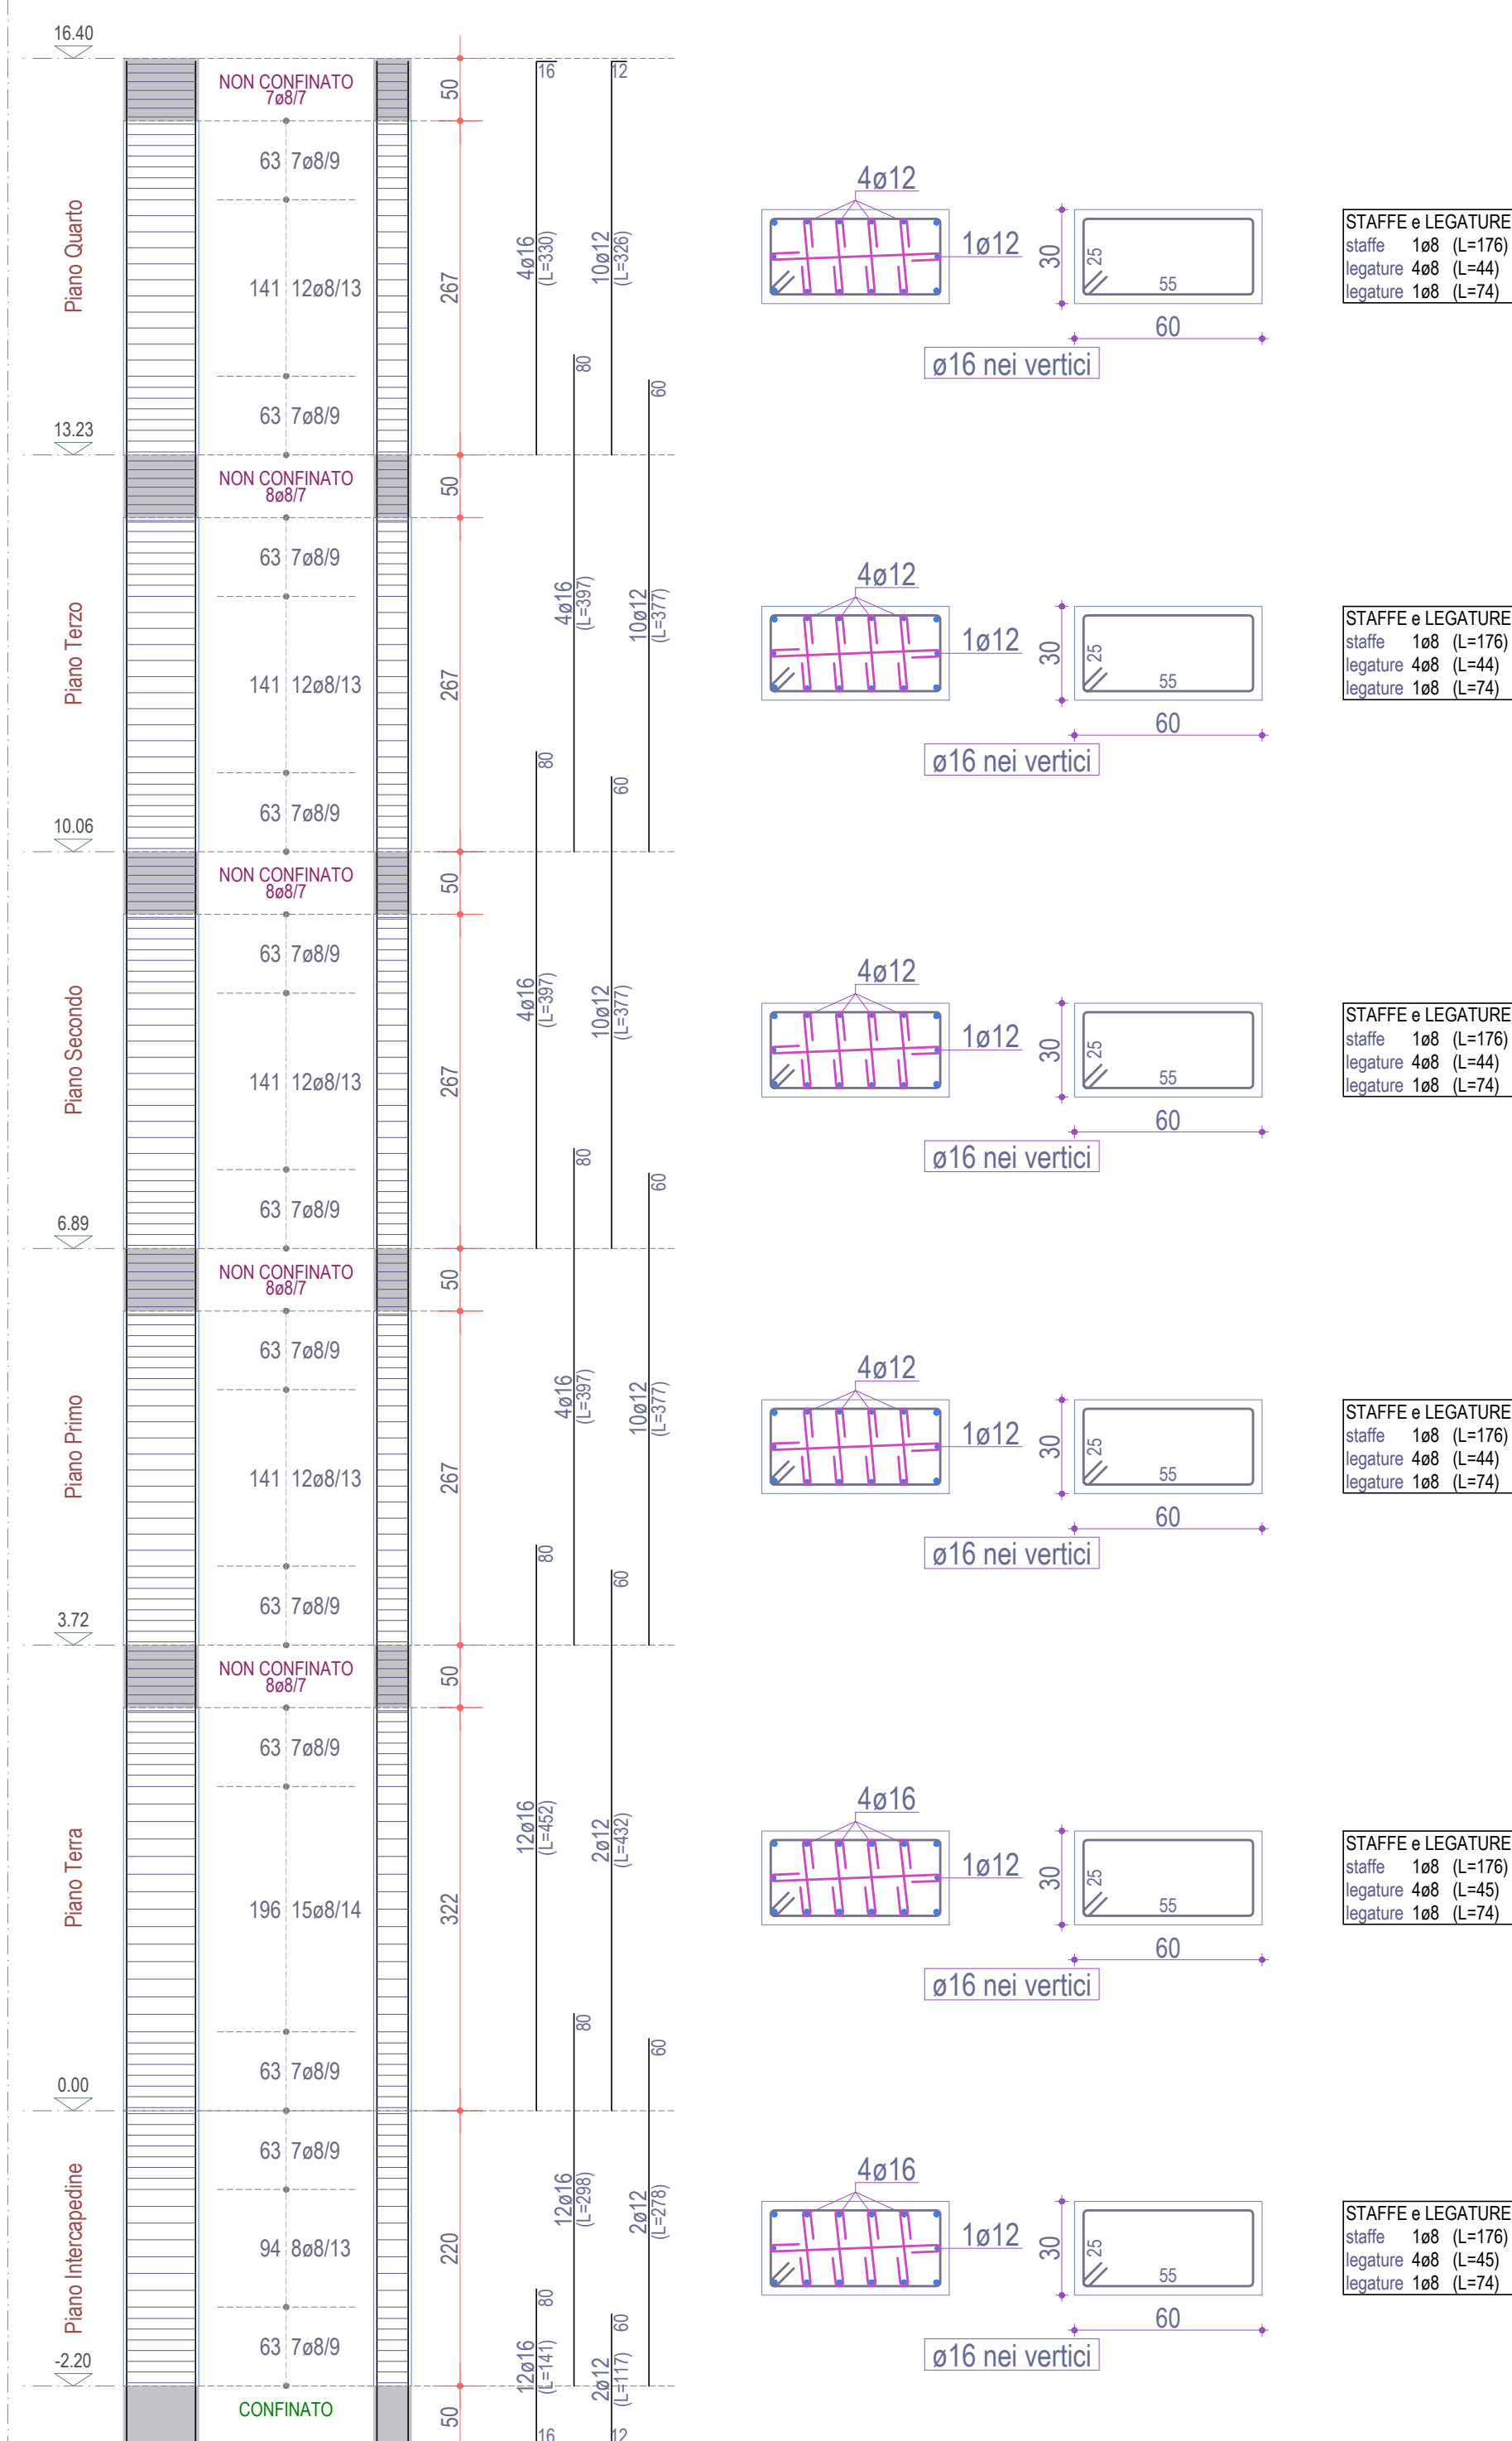

PILASTRATA 25

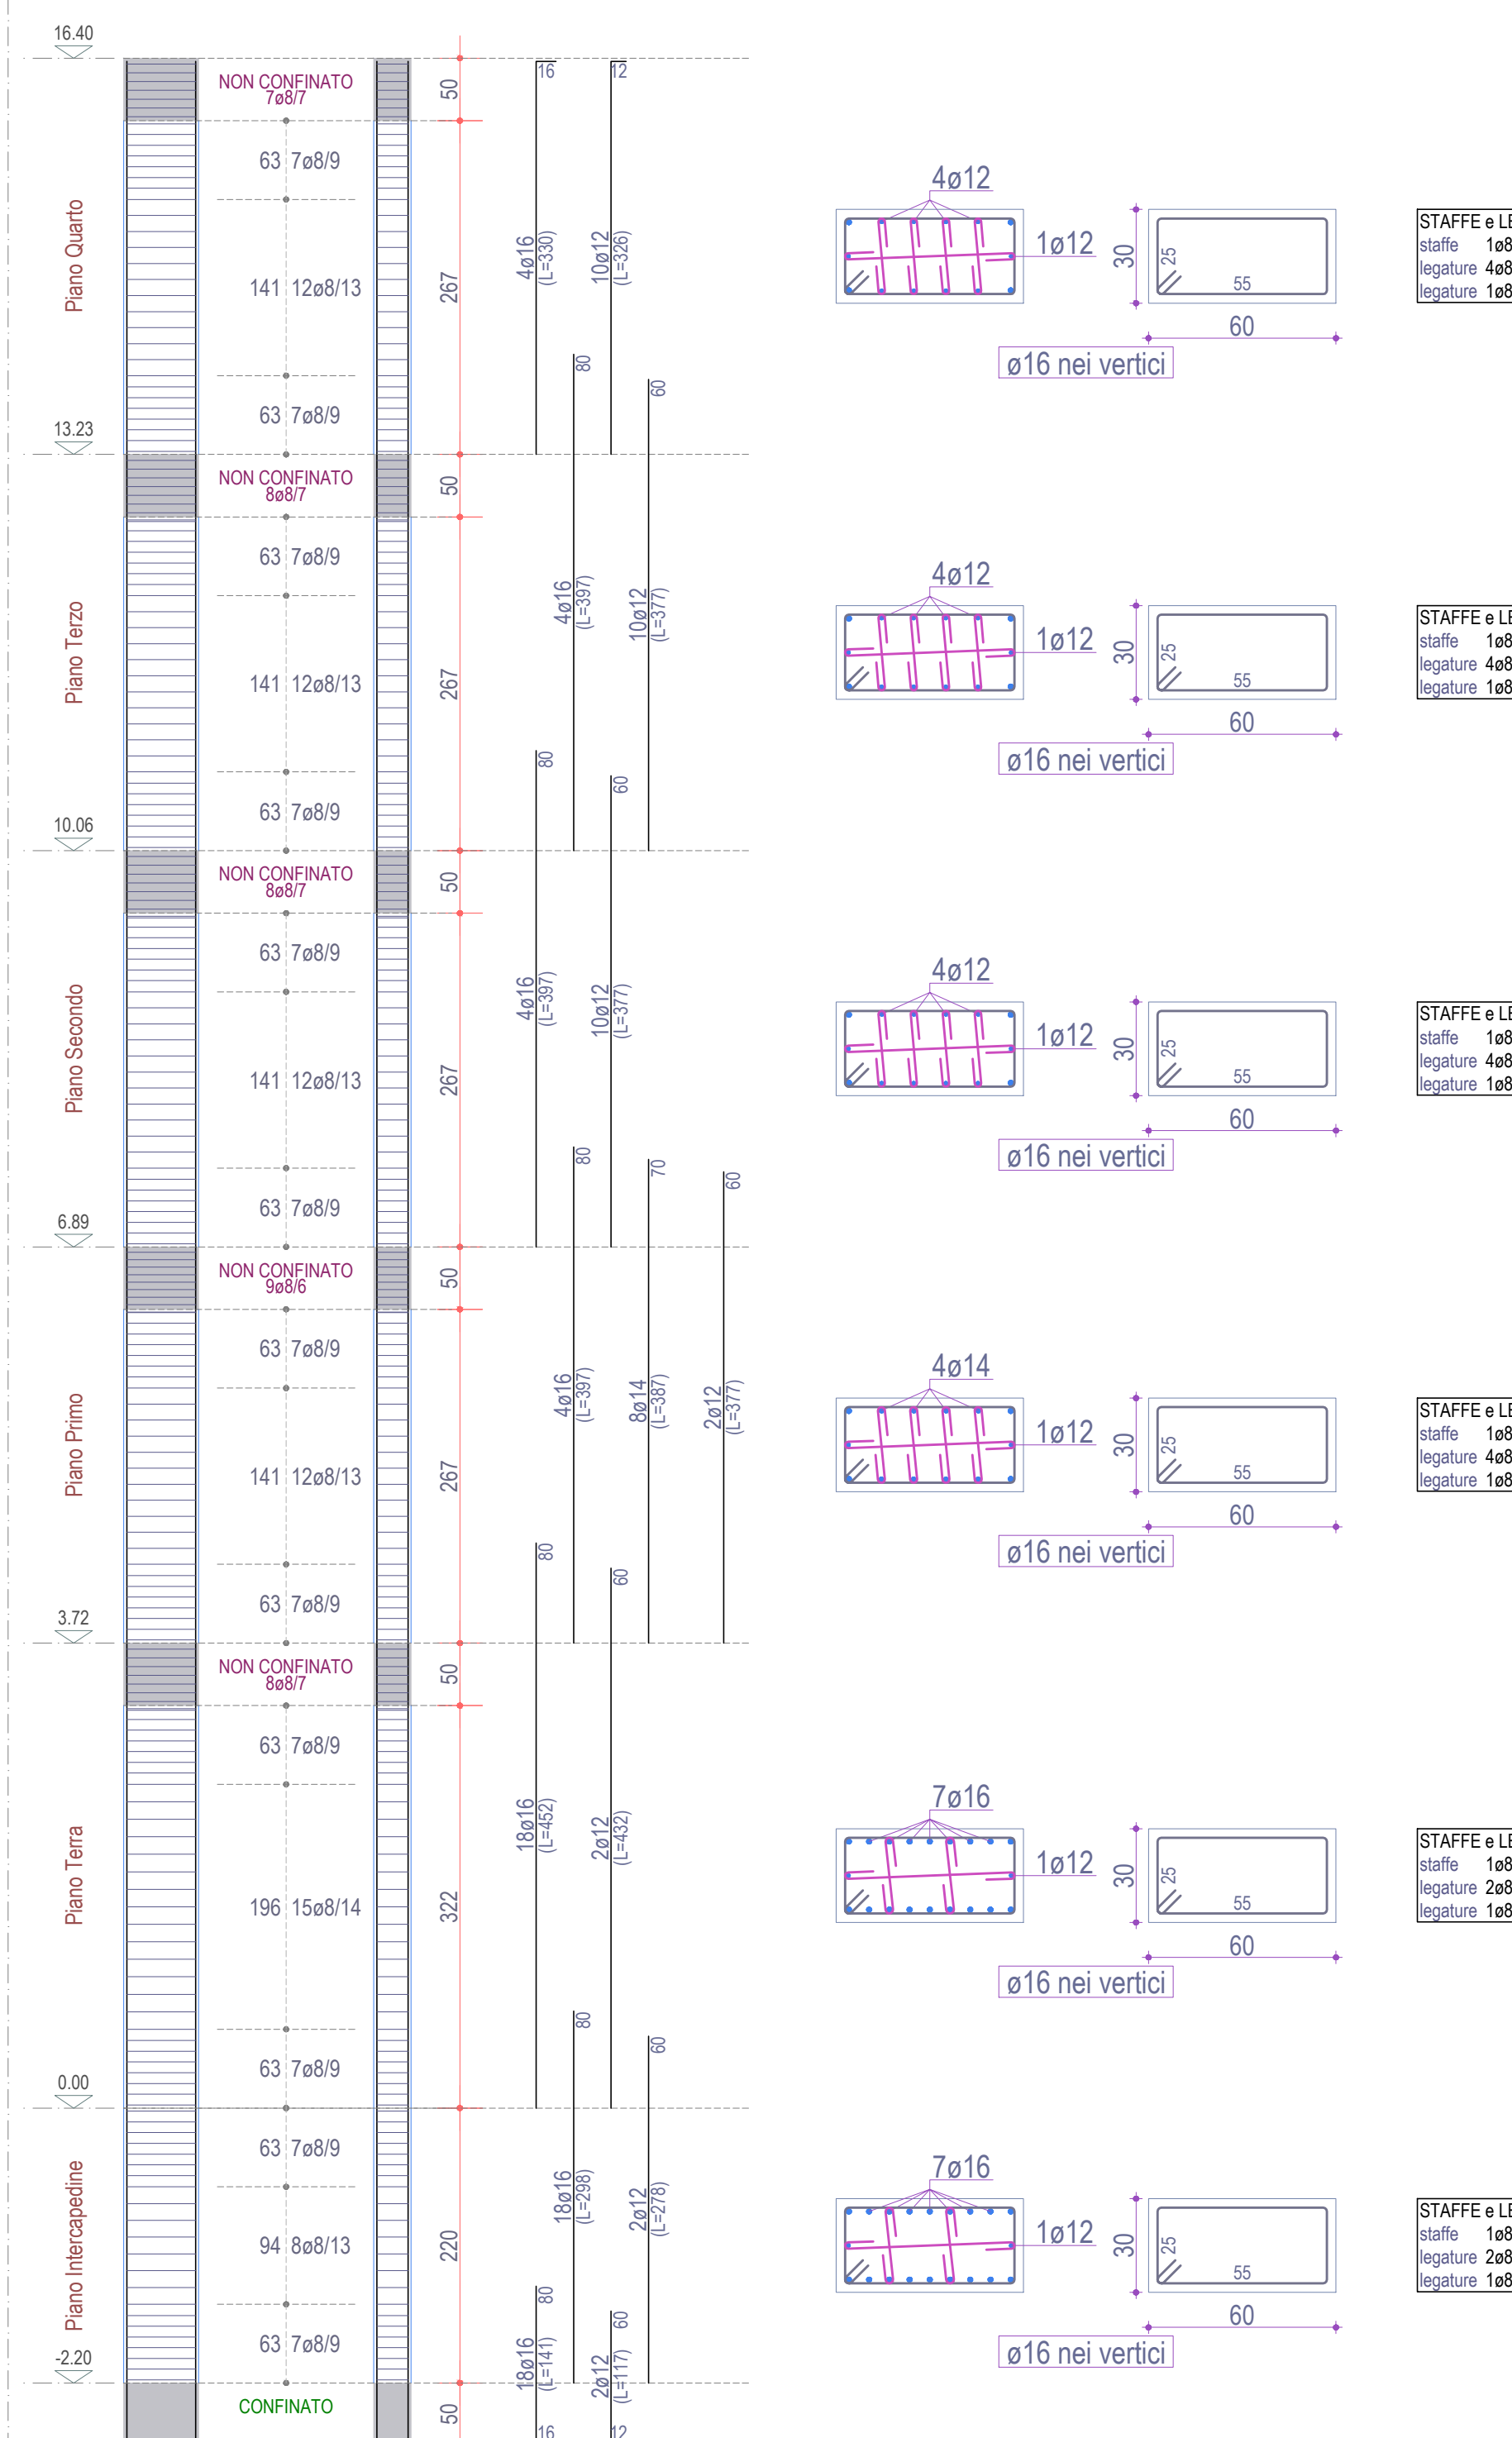

PILASTRATA 26

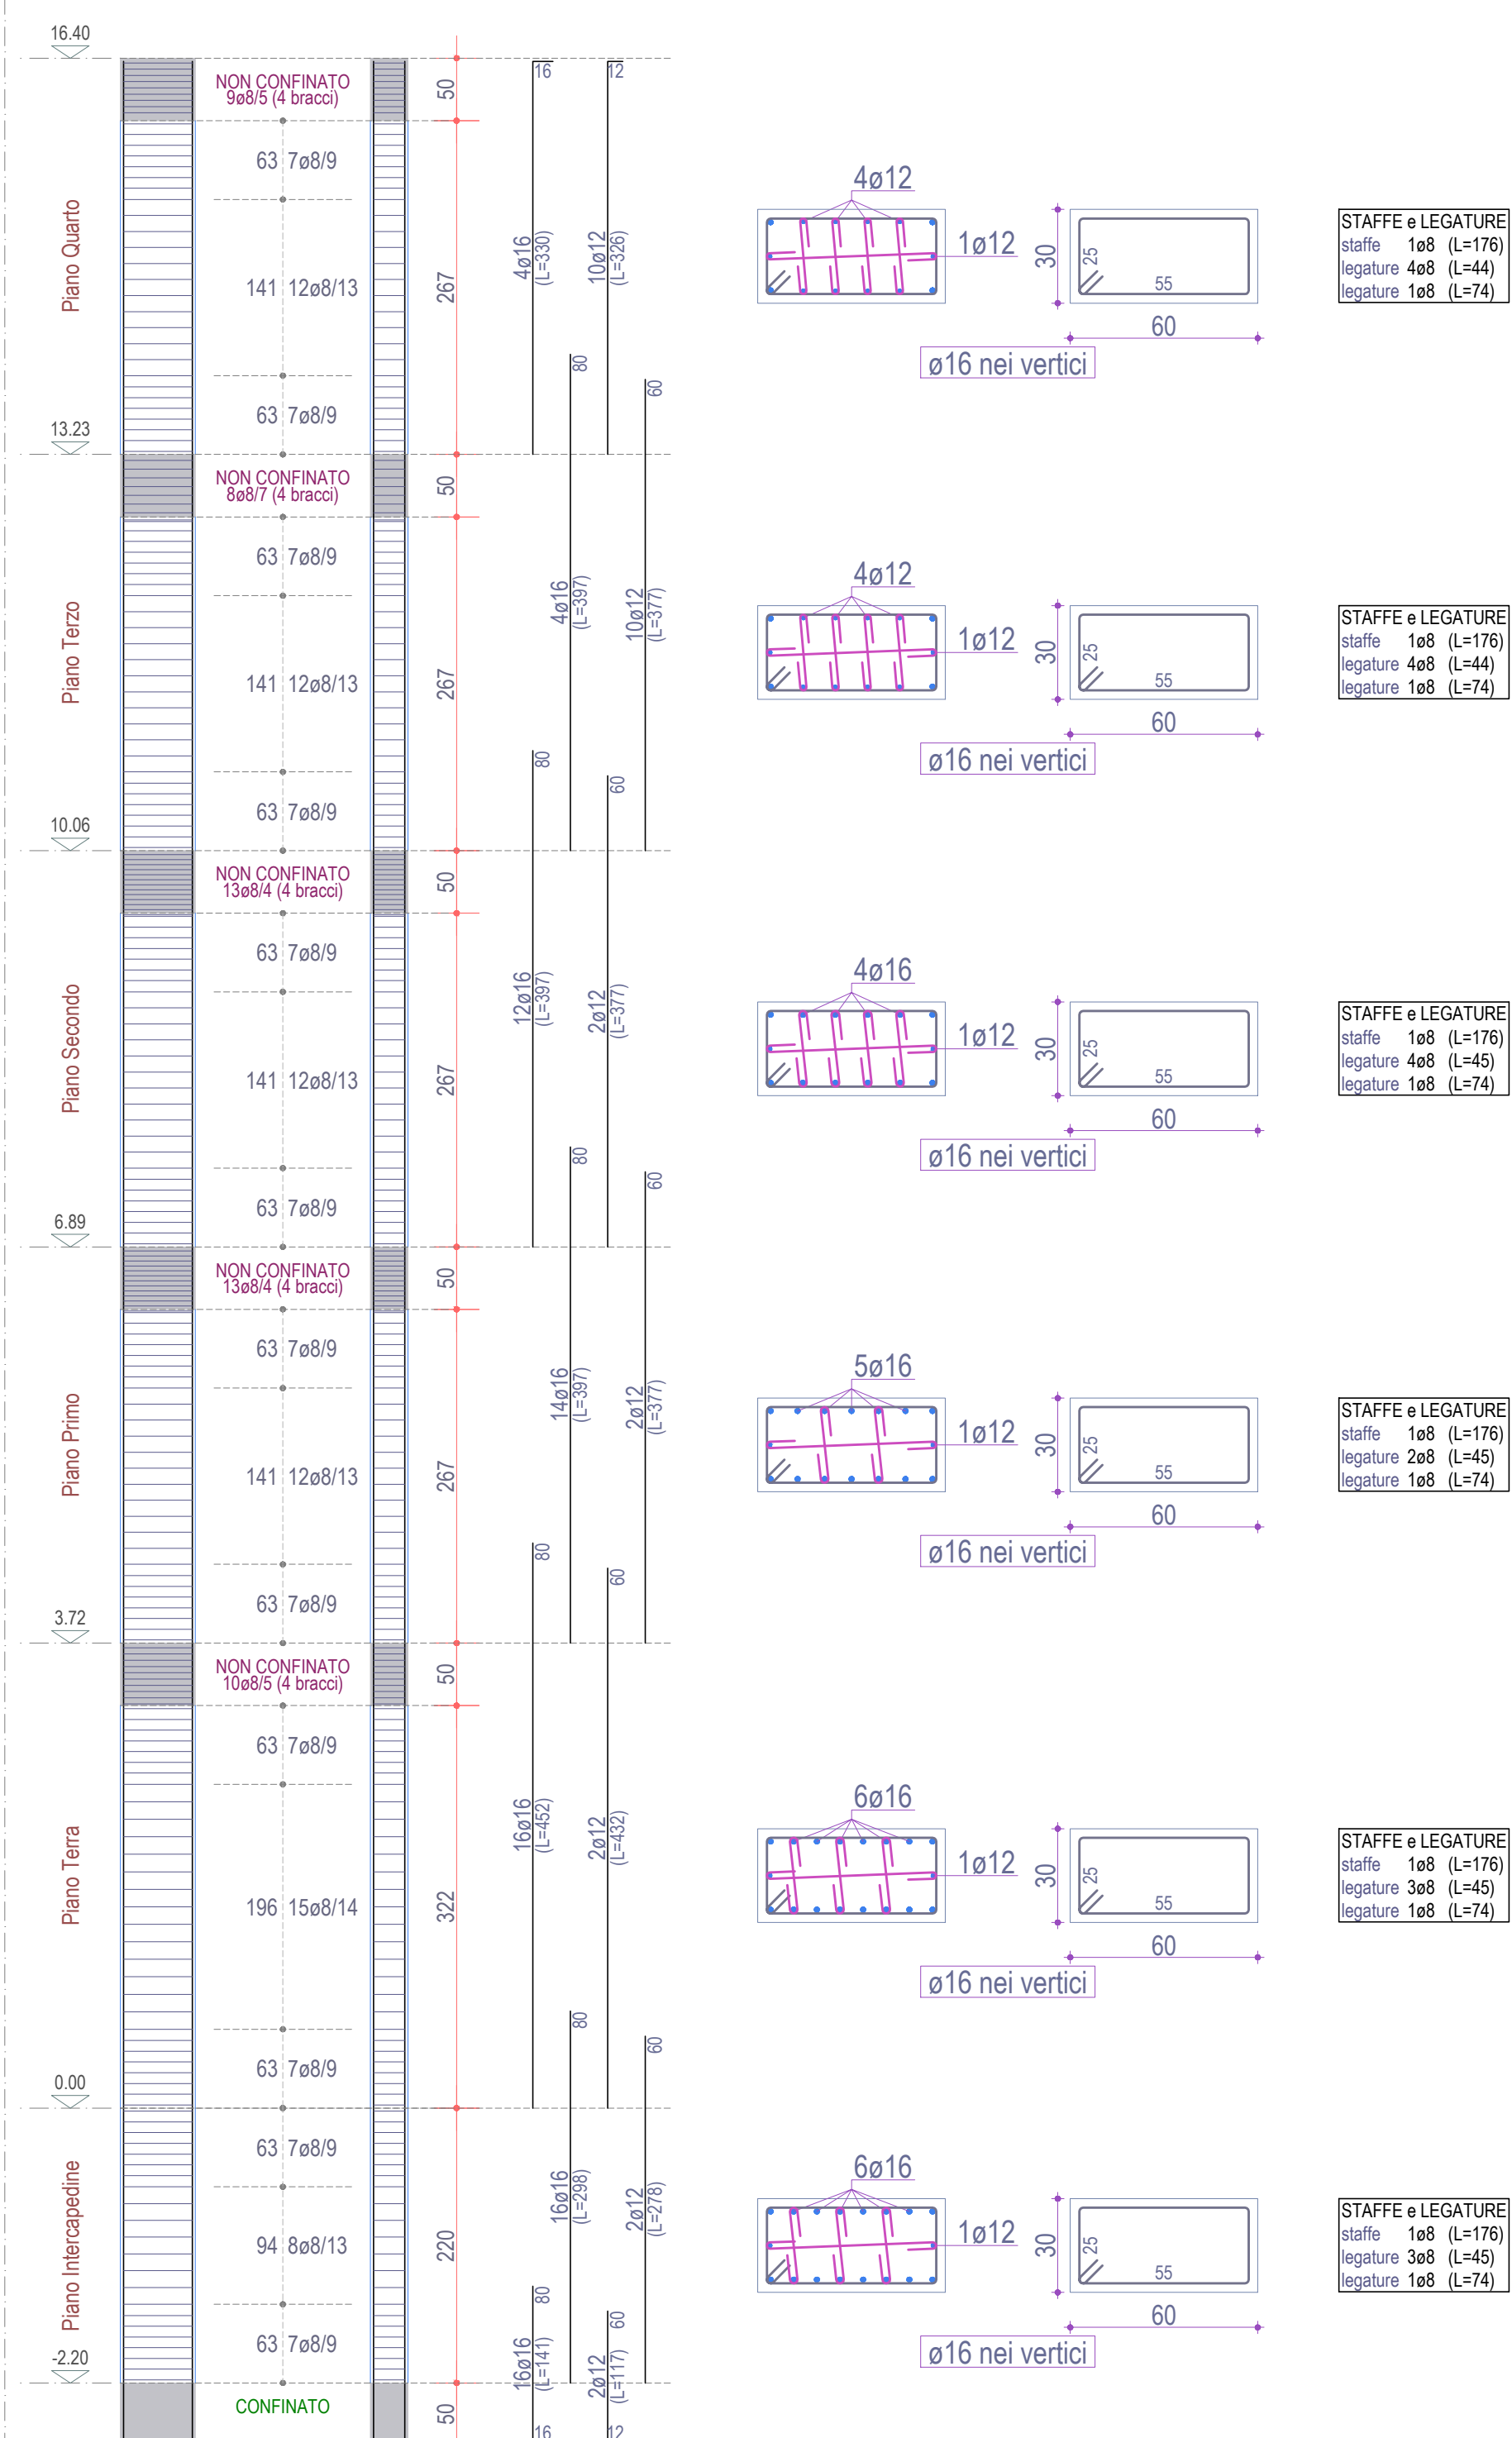

PILASTRATA 27

