
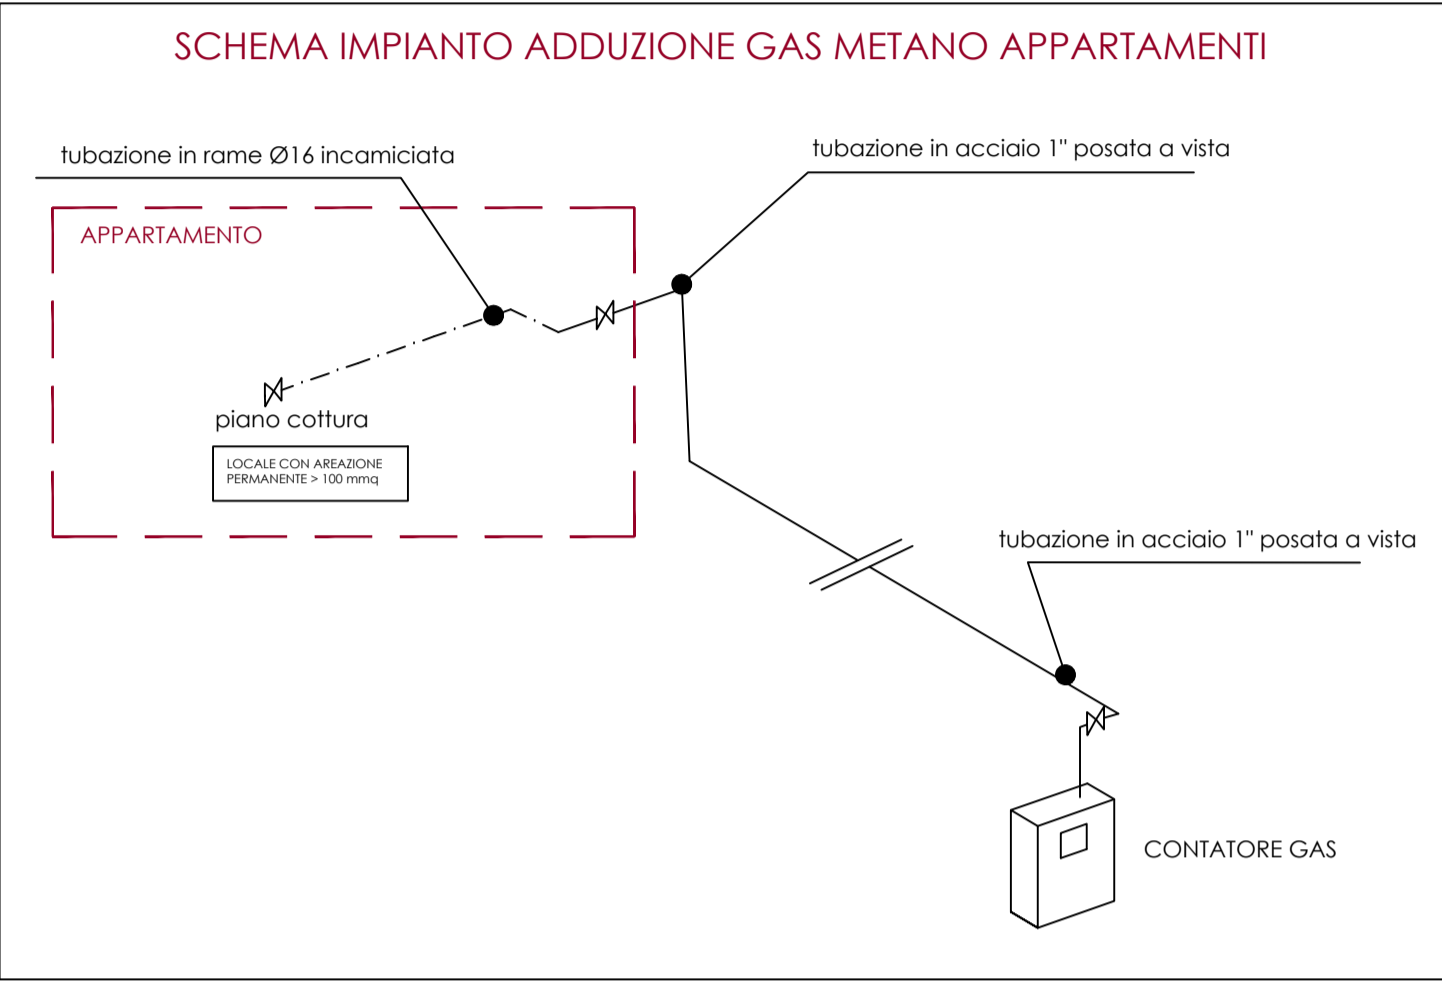


LEGENDA	
	CALDAIA A CONDENSAZIONE 23 kW
	CORPO SCALDANTE IN ALLUMINIO XX ELEMENTI XX POTENZA TERMICA
	TUBAZIONE MANDA E RITORNO COLLETTORE-RADIATORE IN MULTISTRATO COIBENTATA Ø18
	TUBAZIONE MANDA E RITORNO CALDAIA-COLLETTORE IN MULTISTRATO Ø32
	VALCOLA INTERCETTAZIONE GAS METANO
	COLLETTORE DI DISTRIBUZIONE
	CRONOTERMOSTATO

N.B. gli attraversamenti di eventuali solai o murature saranno eseguiti mediante incamiciamento della tubazione in acciaio zincato entro tubazione in PVC

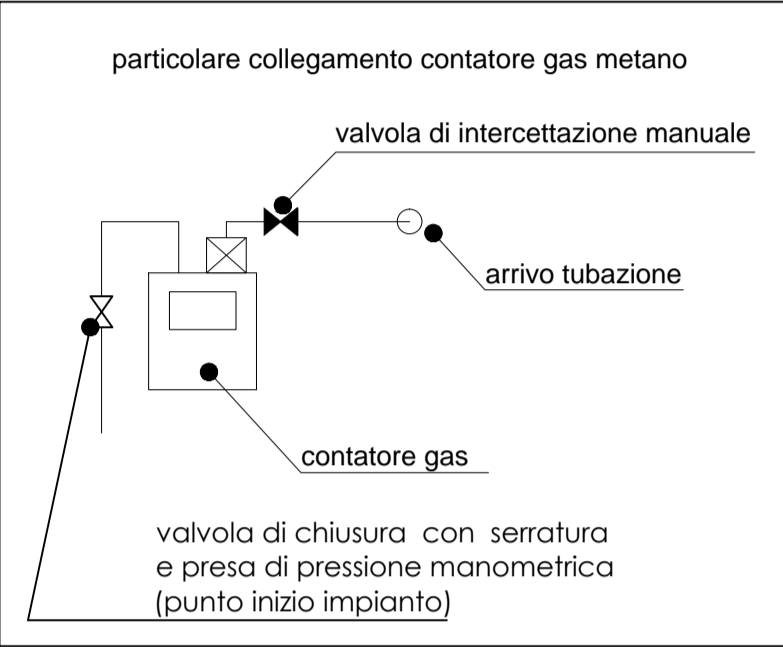

ARCA CAPITANATA

AGENZIA REGIONALE per la CASA e l'ABITARE

Deliberazione della Giunta Regionale n. 2332, del 28.12.2017

Comune di SAN SEVERO (FG)

Devoluzione del finanziamento di € 3.083.600,00 per la realizzazione di n° 20 alloggi di E.R.P. ricadenti nel P.E.E.P. - Comparto "C" e ubicati in Via Giovanni Guareschi e Via Mario Carli

	Il progettista architettonico (Ufficio Progettazione ARCA Capitanata) Ing. Antonio VERRASTRO	Il Responsabile Unico del Procedimento (Resp. Ufficio Progettazione ARCA Capitanata) Arch. Anna Maria TOMASULO
	Il progettista delle strutture e degli impianti tecnologici ICOSER Servizi di Ingegneria Integrata S.r.l. (Ing. Angelo VENNERI) Via del Commercio, 1 74020 Montemesola (TA)	Il Direttore ARCA Capitanata (Dirigente del Settore Tecnico) Ing. Vincenzo DE DEVITIIS

TAVOLA	TITOLO	SCALA
IM02	IMPIANTO DI RISCALDAMENTO PIANO SECONDO	1:100
AGGIORNAMENTI	L'IMPRESA	IL DIRETTORE DEI LAVORI
RIF.		

